



Il presente disegno e' di proprieta' aziendale - La Societa' tutelera' i propri diritti a termine di legge.

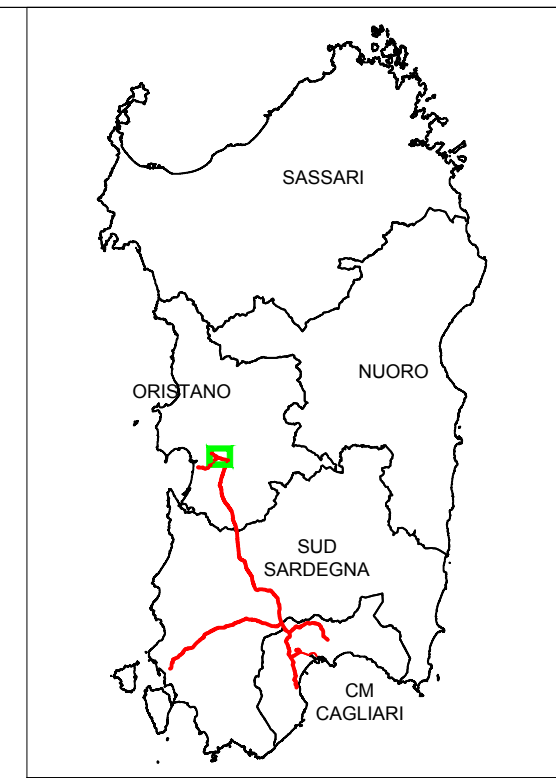


KEY MAP

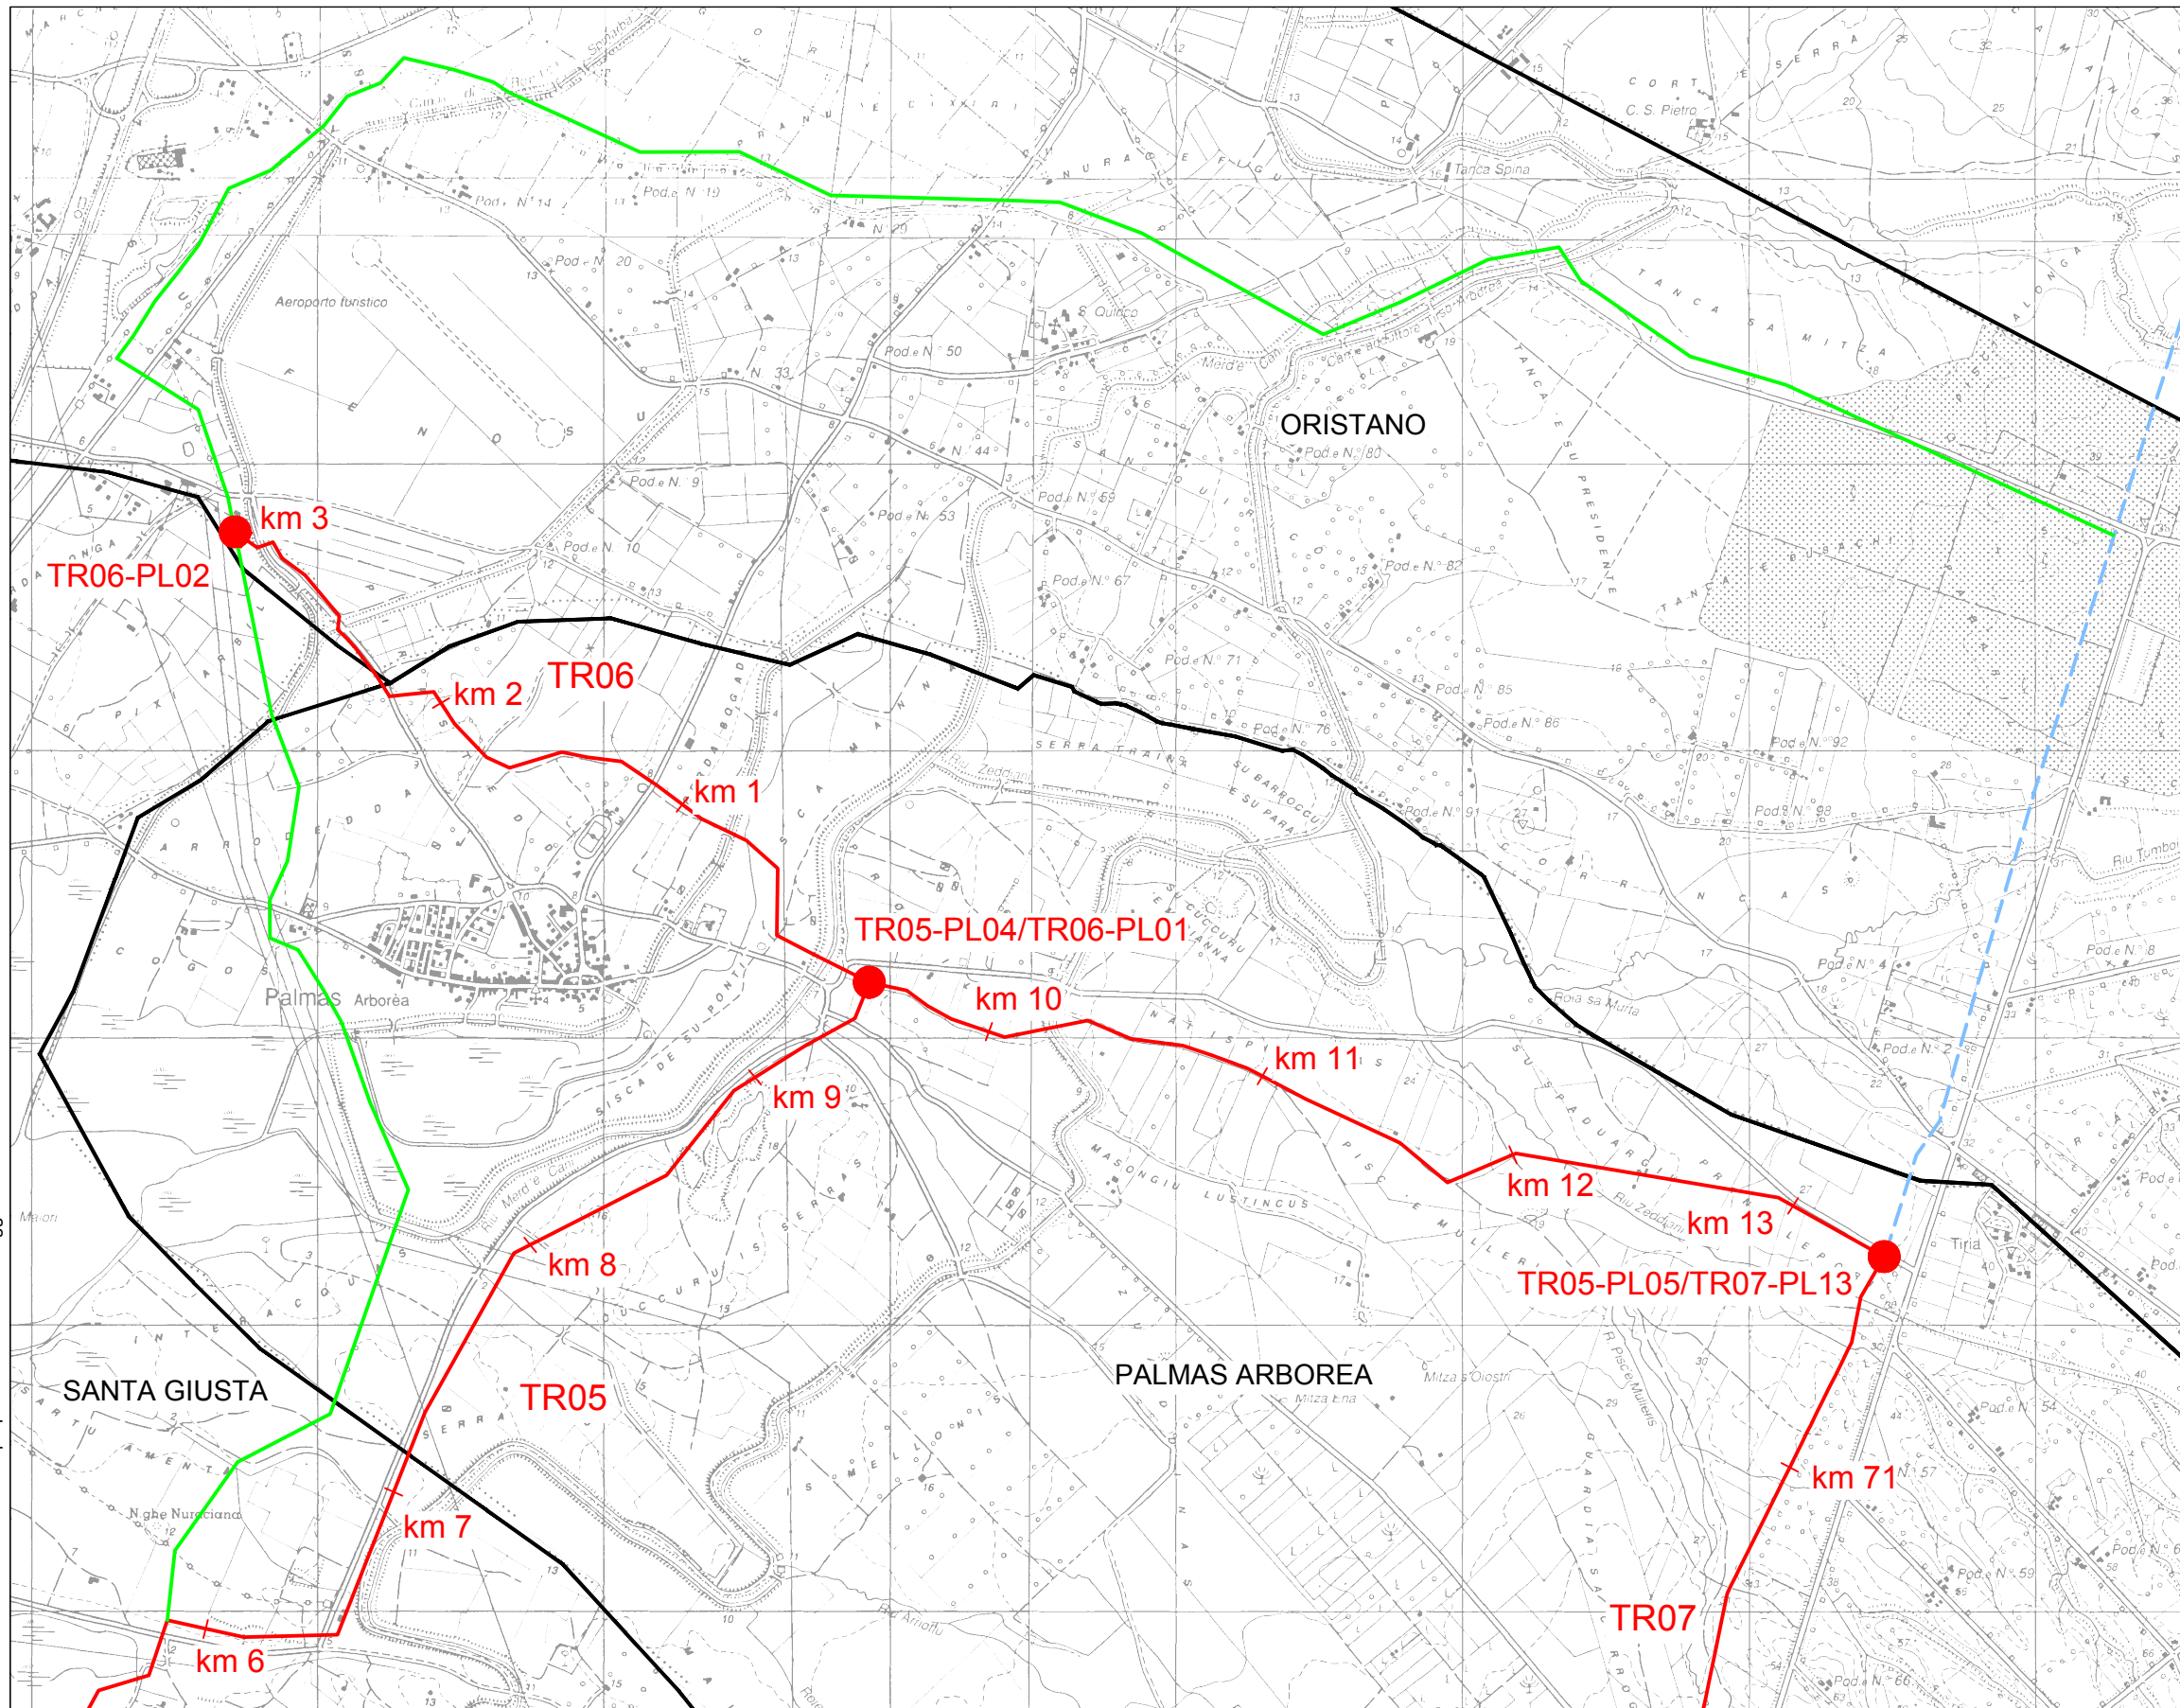

**LEGENDA**

- METANODOTTO IN PROGETTO (TRONCHI, TRXX)
- METANODOTTO IN VARIANTE
- - - DORSALE CENTRO NORD (TRONCO NON OGGETTO DEL PRESENTE SIA)
- IMPIANTI DI LINEA
- CONFINI COMUNALI

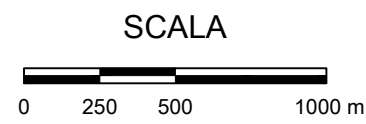

SCALA



COMMESSA  
5663

UNITÀ  
000

**SISTEMA TRASPORTO GAS NATURALE SARDEGNA - SEZIONE CENTRO SUD  
STUDIO DI IMPATTO AMBIENTALE  
PREMESSA**

Doc. No. RT-0006



REVISIONE 1

ALTERNATIVA DI TRACCIATO  
TR05 BRETELLA DI ORISTANO (COMUNI DI S. GIUSTA, P. ARBorea E ORISTANO)

**FIGURA 10.1**

SCALA 1:25.000

Il presente disegno e' di proprieta' aziendale - La Societa' tutelera' i propri diritti a termine di legge.

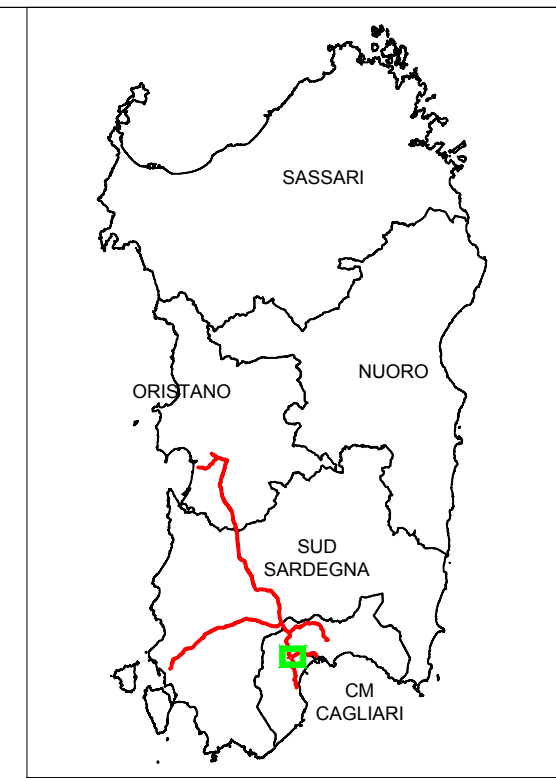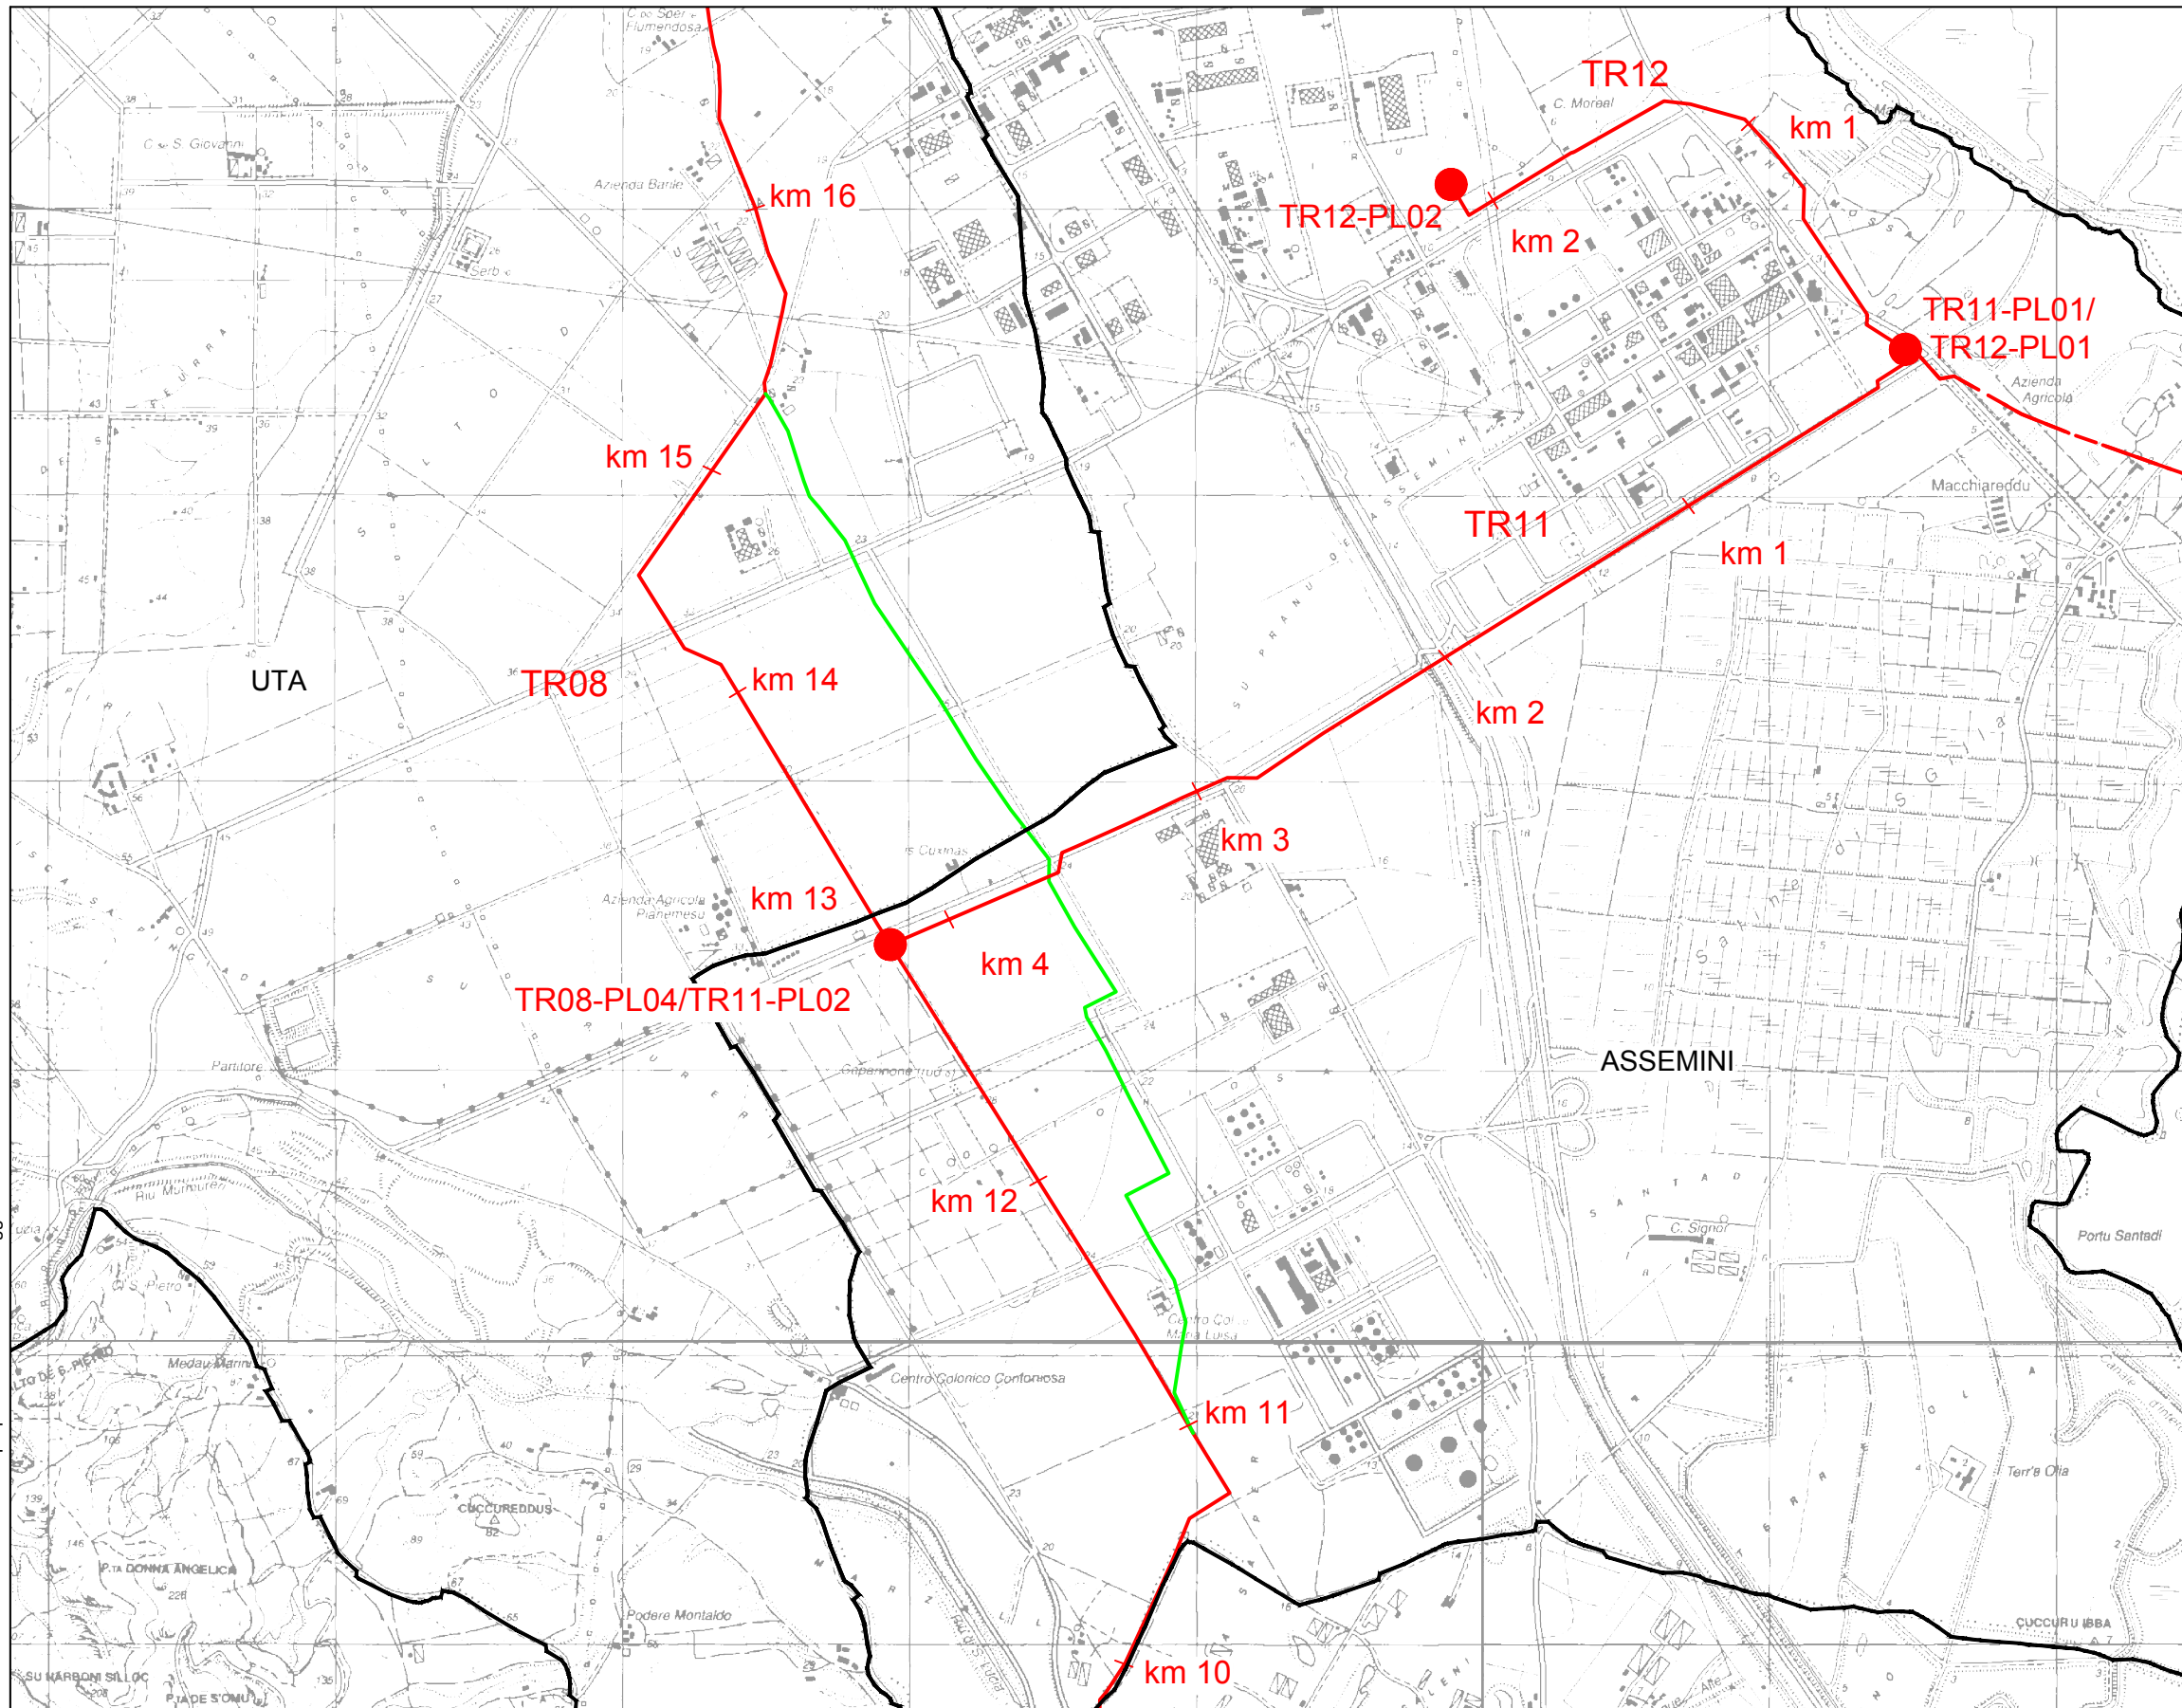


KEY MAP



**LEGENDA**

- METANODOTTO IN PROGETTO (TRONCHI, TRXX)
- - - METANODOTTO DI ALLACCIAMENTO AL TERMINALE IsGAS
- METANODOTTO IN VARIANTE
- IMPIANTI DI LINEA
- CONFINI COMUNALI

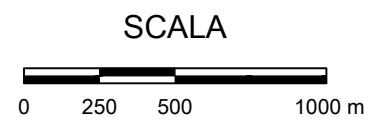

COMMESSA 5663	UNITÀ 000
------------------	--------------

**SISTEMA TRASPORTO GAS NATURALE SARDEGNA - SEZIONE CENTRO SUD**  
STUDIO DI IMPATTO AMBIENTALE  
PREMESSA

Doc. No. RT-0006



REVISIONE 1

ALTERNATIVA DI TRACCIATO  
TR08 DORSALE SUD (COMUNI DI ASSEMINI E UTA - ZONA INDUSTRIALE  
DI MACCHIAREDDU)

**FIGURA 10.2**

SCALA 1:25.000

Il presente disegno e' di proprieta' aziendale - La Societa' tutelera' i propri diritti a termine di legge.

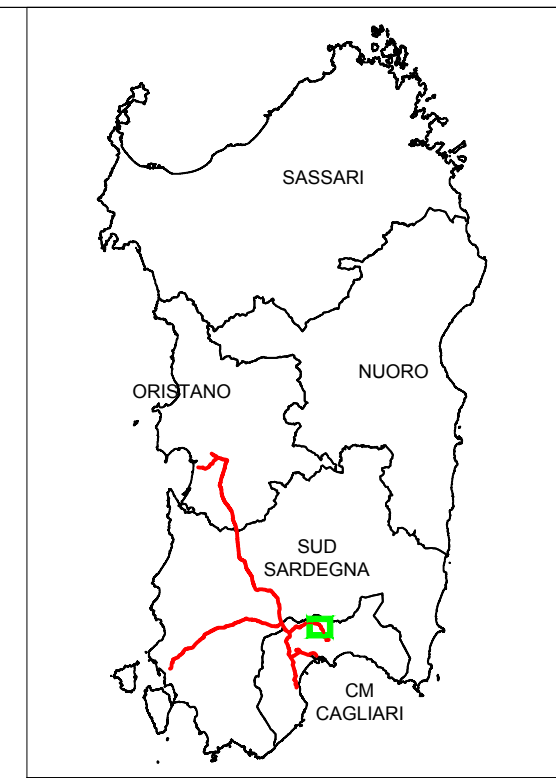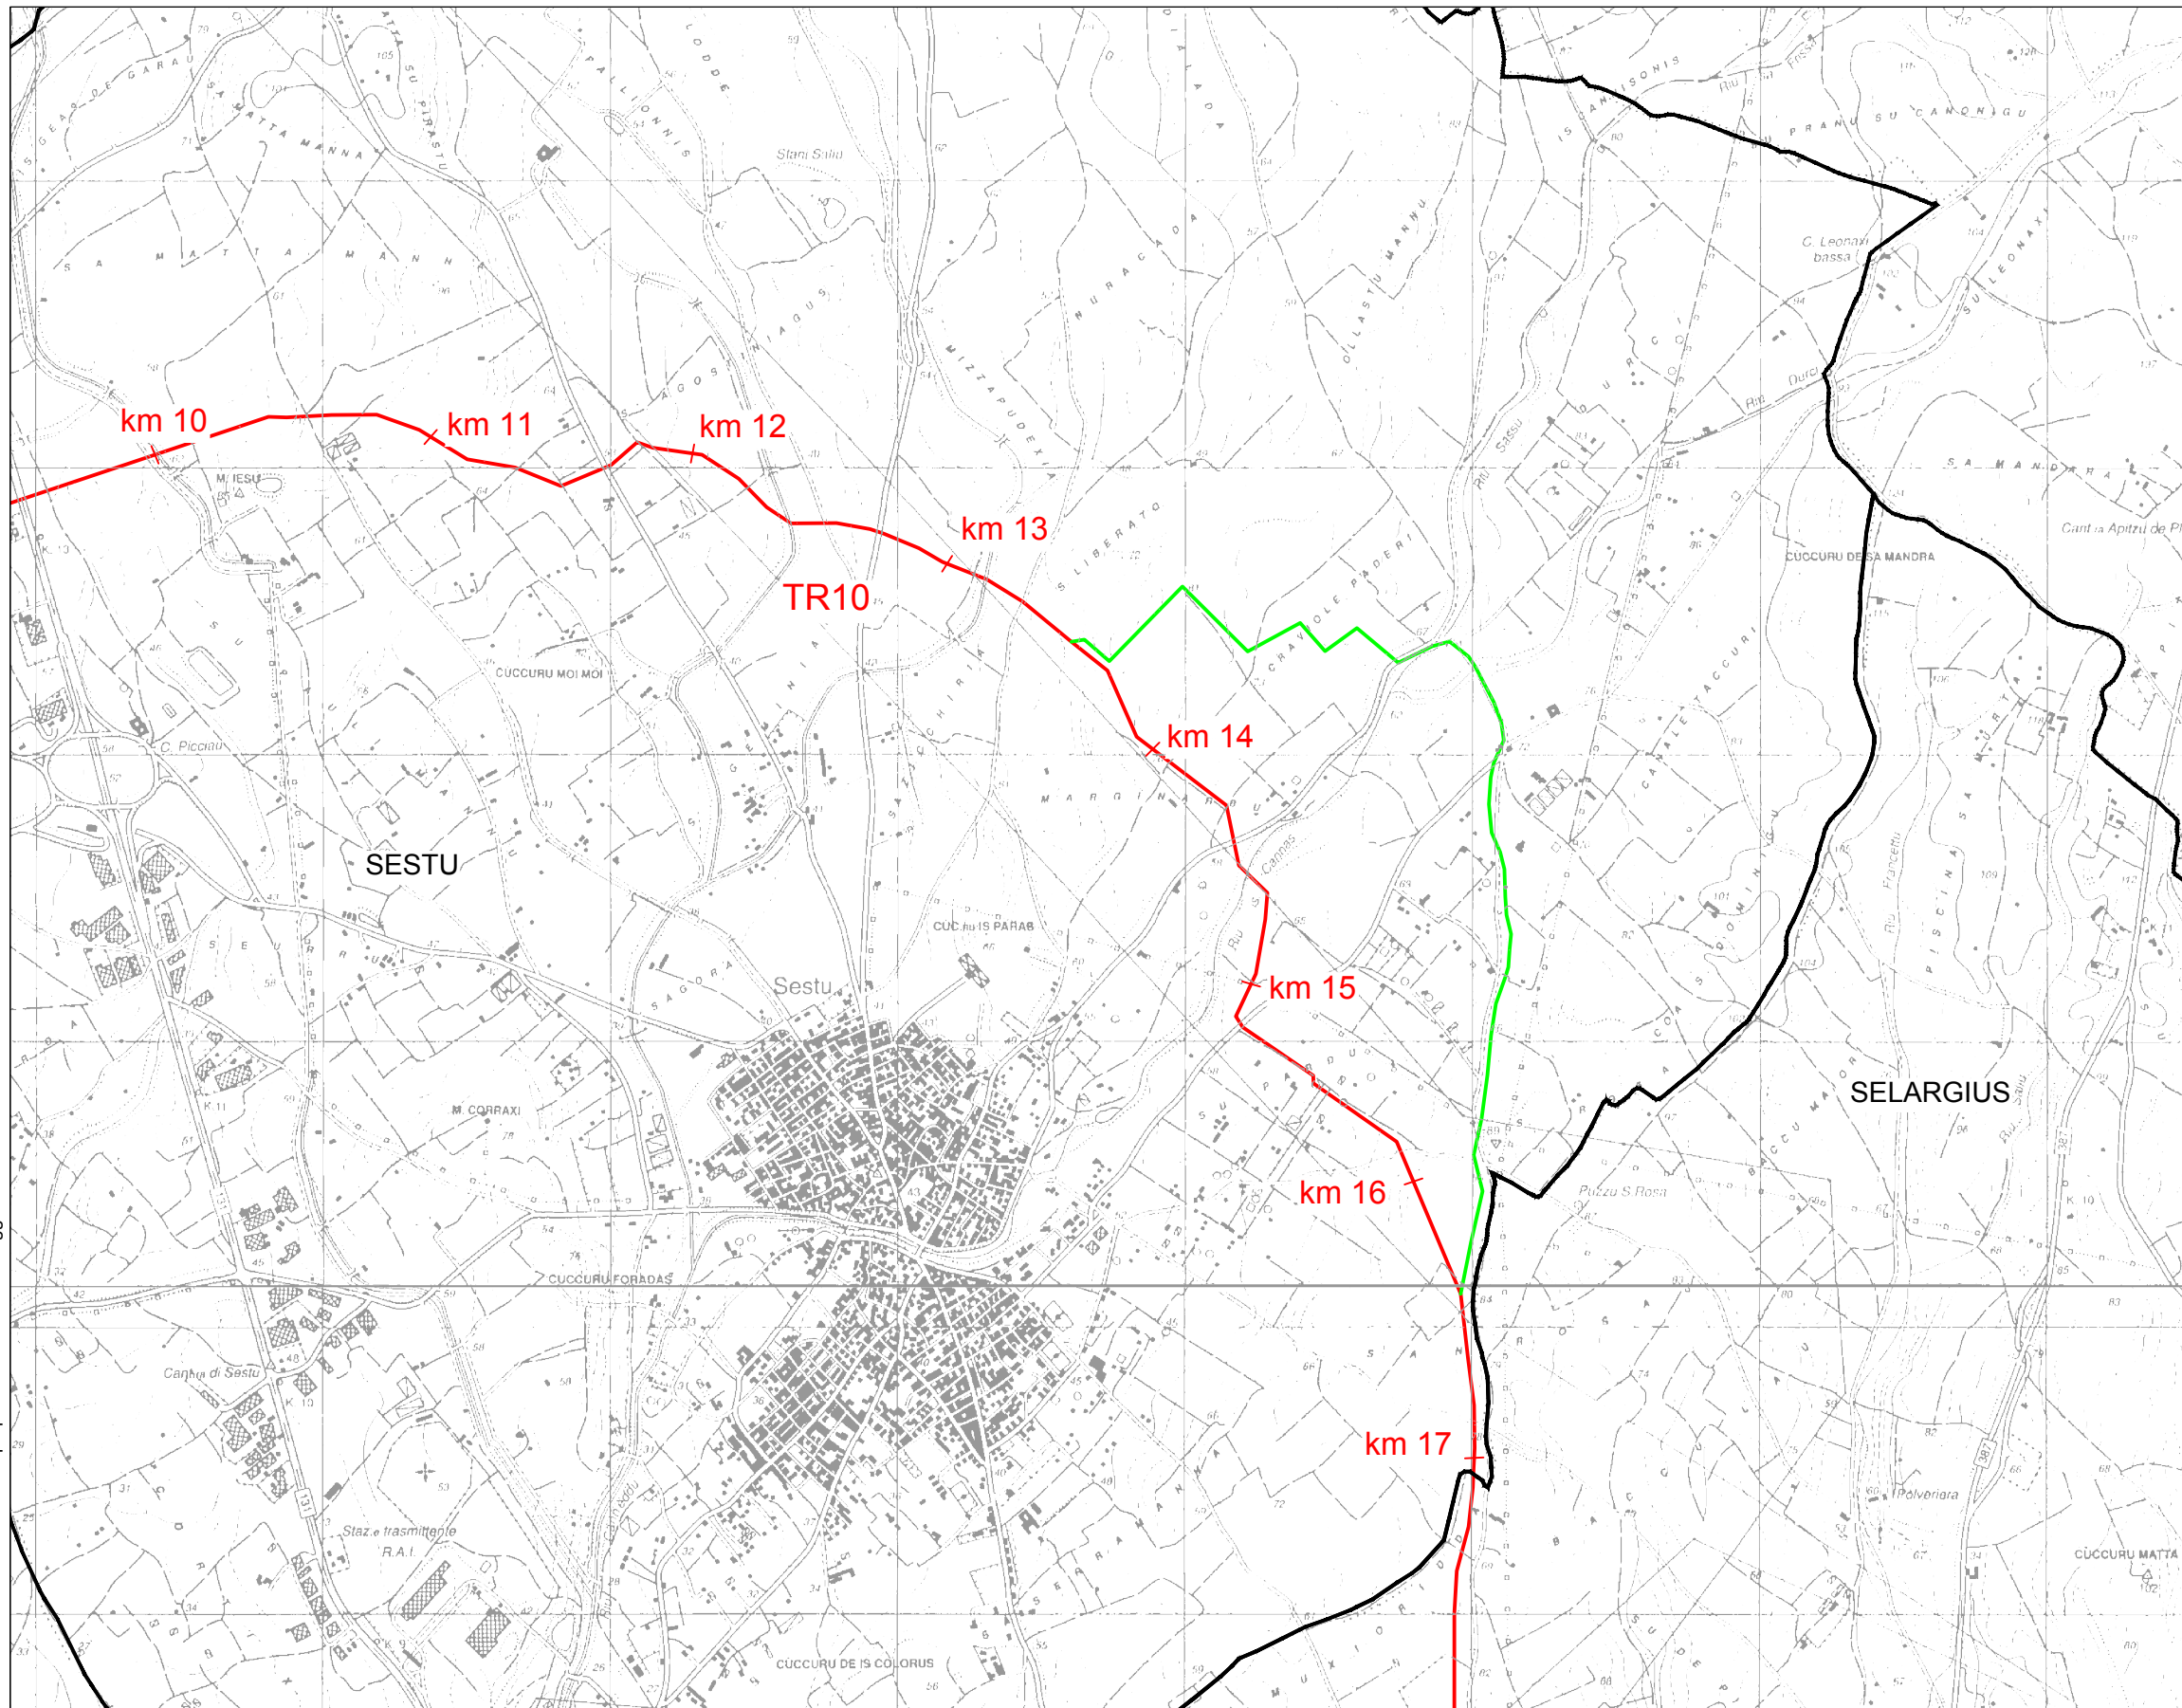


KEY MAP



**LEGENDA**

- METANODOTTO IN PROGETTO (TRONCHI, TRXX)
- METANODOTTO IN VARIANTE
- IMPIANTI DI LINEA
- CONFINI COMUNALI

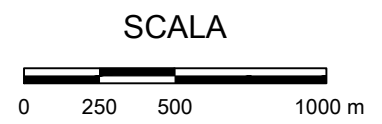

COMMESSA 5663	UNITÀ 000
------------------	--------------

**SISTEMA TRASPORTO GAS NATURALE SARDEGNA - SEZIONE CENTRO SUD**  
STUDIO DI IMPATTO AMBIENTALE  
PREMESSA

Doc. No. RT-0006

REVISIONE 1

ALTERNATIVA DI TRACCIATO  
TR10 ALLACCIAMENTO CAGLIARI-MONSERRATO (COMUNE DI SESTU)

**FIGURA 10.3**

SCALA 1:25.000