

LEGENDA GENERALE

IMPIANTI IN PROGETTO

- Terminali Ingresso Gas
- Stazioni di Lancio/Ricevimento PIG
- PIDI
- Punti di Consegna DSO Locali
- PIL

METANODOTTO IN PROGETTO

Metanodotto di allacciamento al Terminale IsGAS

PROGETTO METANODOTTO GALSI

FOGLI

Parchi Nazionali

IBA

Aree Umide Convenzione "Ramsar"

Aree Naturali Regionali (LR 31/89)

Parchi Naturali Regionali Istituiti

Aree di Rilevante Interesse Naturalistico (RIN) Istituite

Monumenti Naturali Istituiti

Parchi Naturali Regionali Proposti


Aree di Rilevante Interesse Naturalistico (RIN) Proposte

Monumenti Naturali Proposti

Riserve Naturali Proposte

Rete Natura 2000 - ZPS

Rete Natura 2000 - SIC

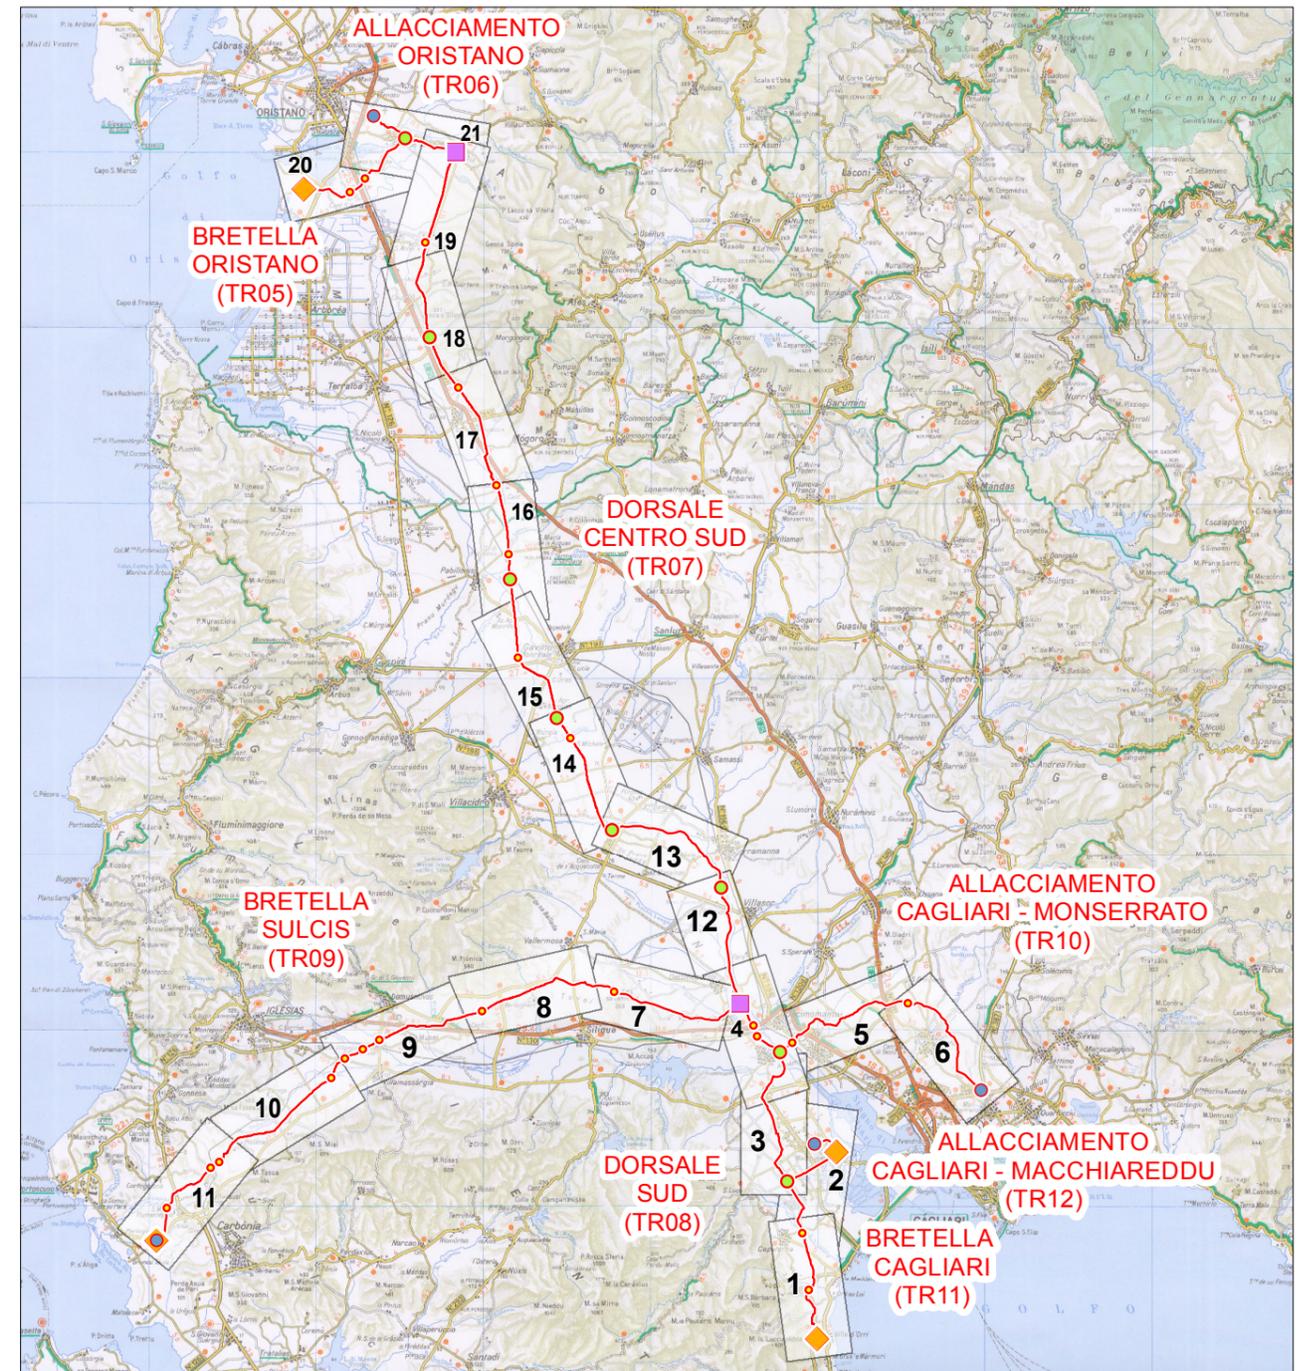

COROGRAFIA 1:500.000


1	Marzo 2017	Revisione Generale - Emissione per Enti	RAP	CHV	PAR
0	Gennaio 2017	Emissione per Enti	RAP	CHV	PAR
REV.	DATA	DESCRIZIONE	ELABORATO	VERIFICATO	APPROVATO
 			COMMESSA	UNITA'	
SISTEMA TRASPORTO GAS NATURALE SARDEGNA			5663	000	
SEZIONE CENTRO SUD			DISEGNO	PG - 1026	
AREE NATURALI PROTETTE, RETE NATURA 2000 E IBA (1:25.000)			REVISIONE	1	
			FOGLIO	0 di 21	
			SCALA	1:25.000	

SISTEMA TRASPORTO GAS NATURALE SARDEGNA
STUDIO DI IMPATTO AMBIENTALE
SEZIONE CENTRO SUD

1	Marzo 2017	Revisione Generale - Emissione per Enti	RAP	CHV	PAR	Foglio 1 di 21
0	Gennaio 2017	Emissione per Enti	RAP	CHV	PAR	
REV.	DATA	DESCRIZIONE	ELABORATO	VERIFICATO	APPROVATO	
			Dis.	PG - 1026		Scala 1:25.000
			Comm.	5663		



AREE NATURALI PROTETTE, RETE NATURA 2000 E IBA (1:25.000)

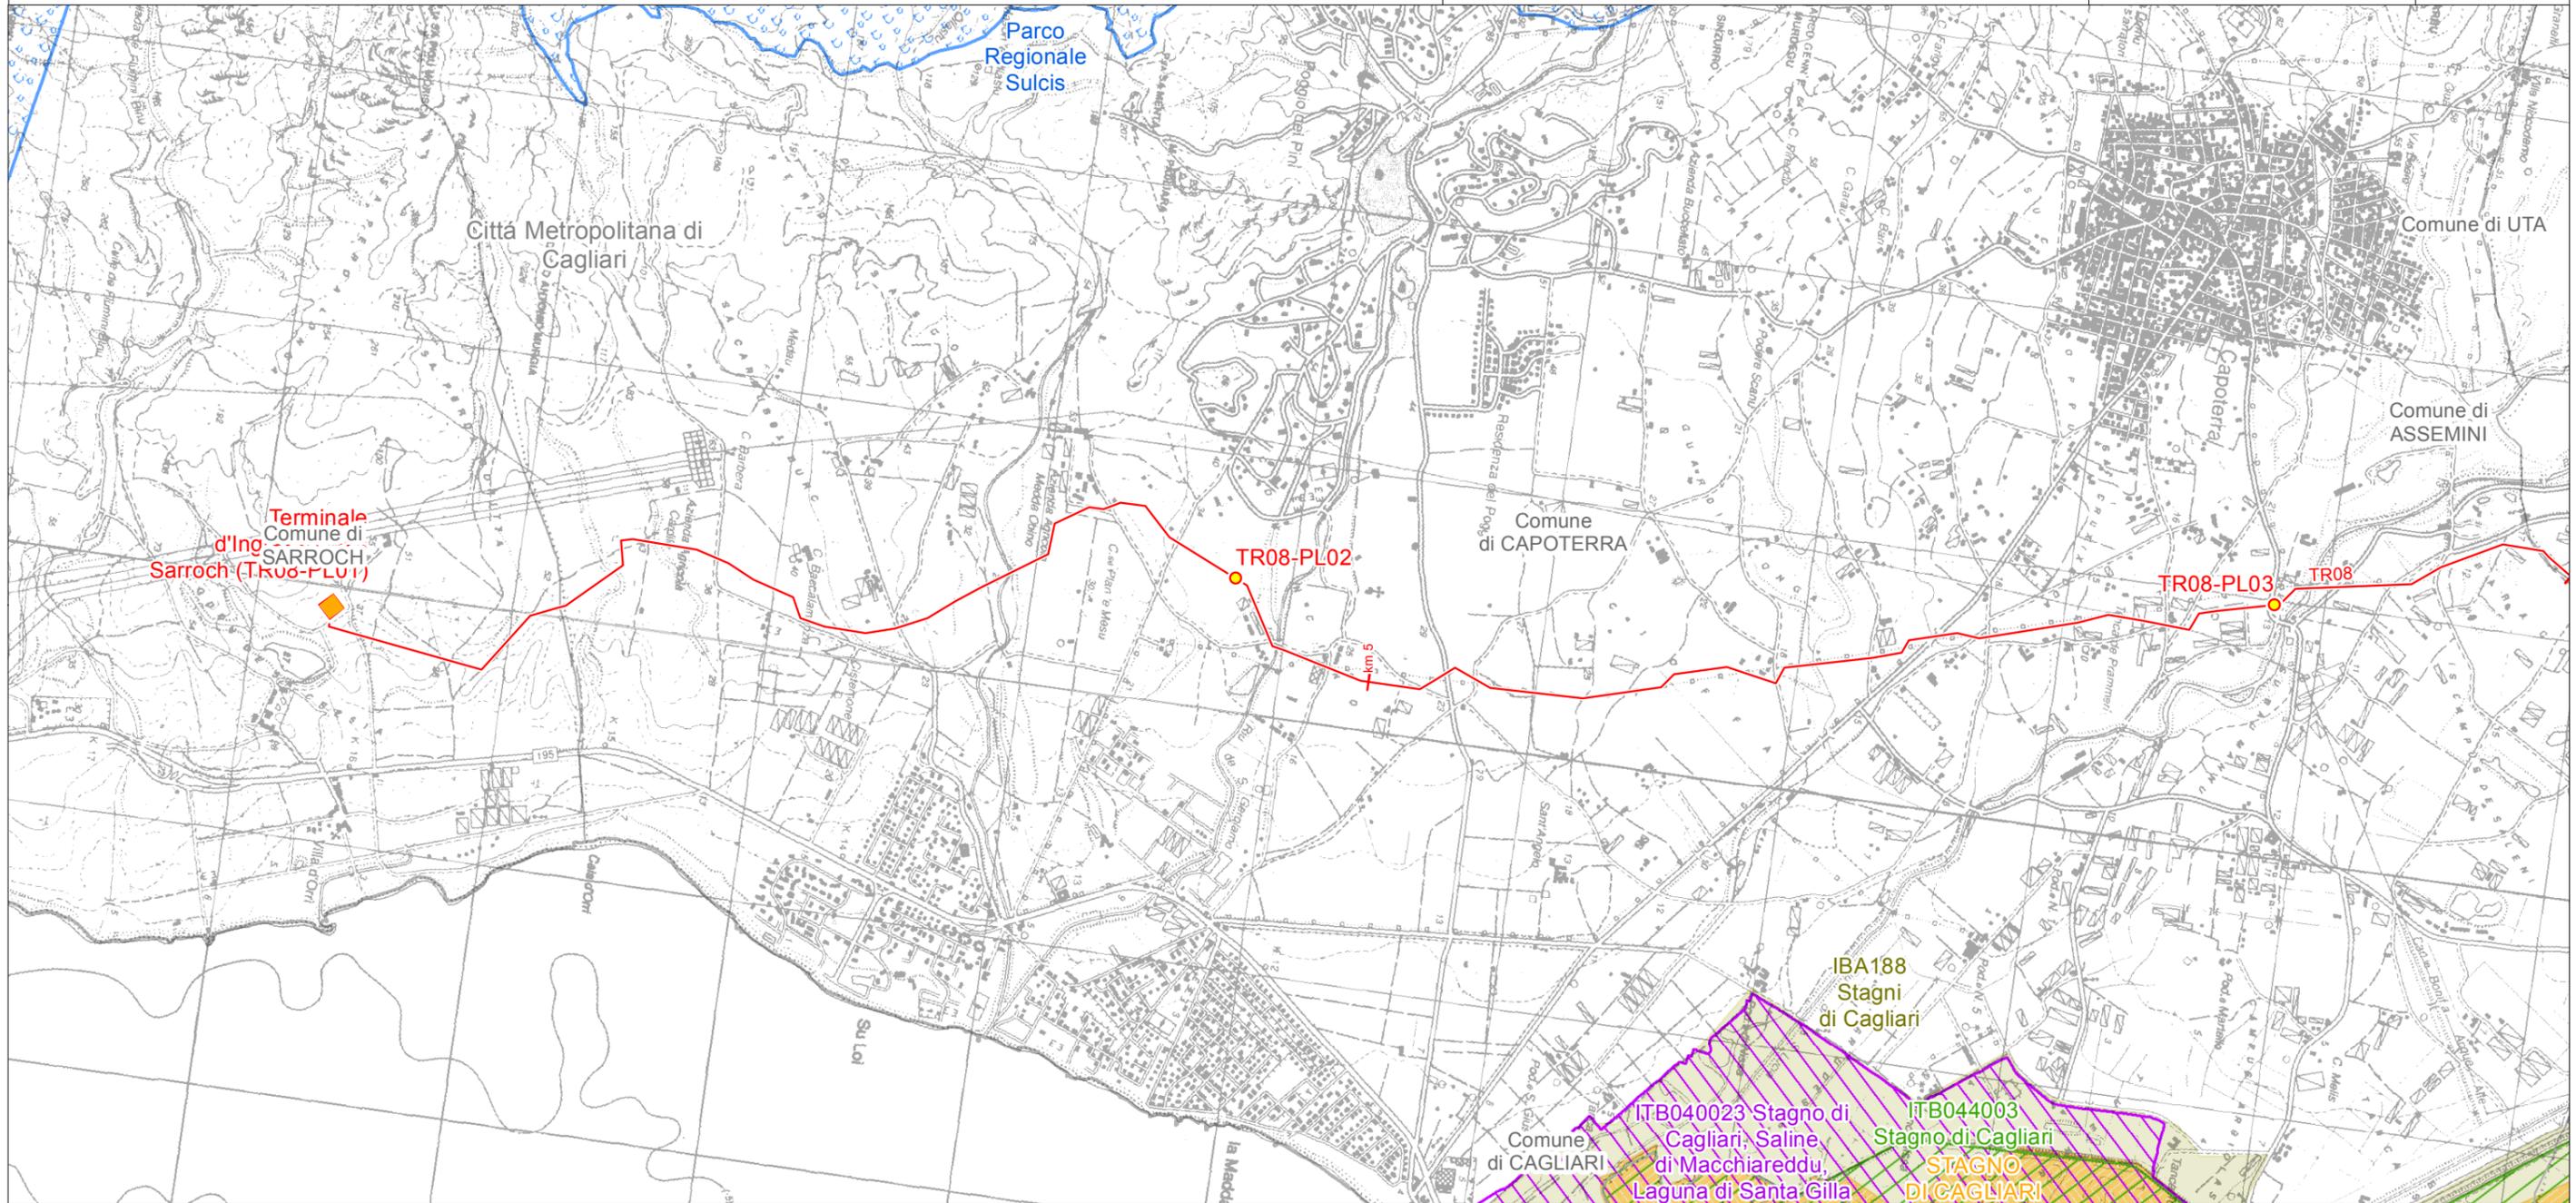

LEGENDA FOGLIO


IMPIANTI IN PROGETTO

- Terminali Ingresso Gas
- PIL

- RETE NATURA 2000 - ZPS
- RETE NATURA 2000 - SIC

METANODOTTO IN PROGETTO

-
- IBA
- AREE UMIDE CONVENZIONE "RAMSAR"
- PARCHI NATURALI REGIONALI PROPOSTI

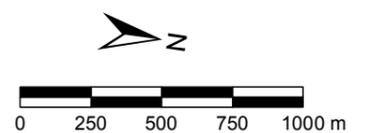


SISTEMA TRASPORTO GAS NATURALE SARDEGNA
STUDIO DI IMPATTO AMBIENTALE
SEZIONE CENTRO SUD

1	Marzo 2017	Revisione Generale - Emissione per Enti	RAP	CHV	PAR	Foglio 2 di 21
0	Gennaio 2017	Emissione per Enti	RAP	CHV	PAR	
REV.	DATA	DESCRIZIONE	ELABORATO	VERIFICATO	APPROVATO	
			Dis.	PG - 1026		Scala 1:25.000
			Comm.	5663		



AREE NATURALI PROTETTE, RETE NATURA 2000 E IBA (1:25.000)

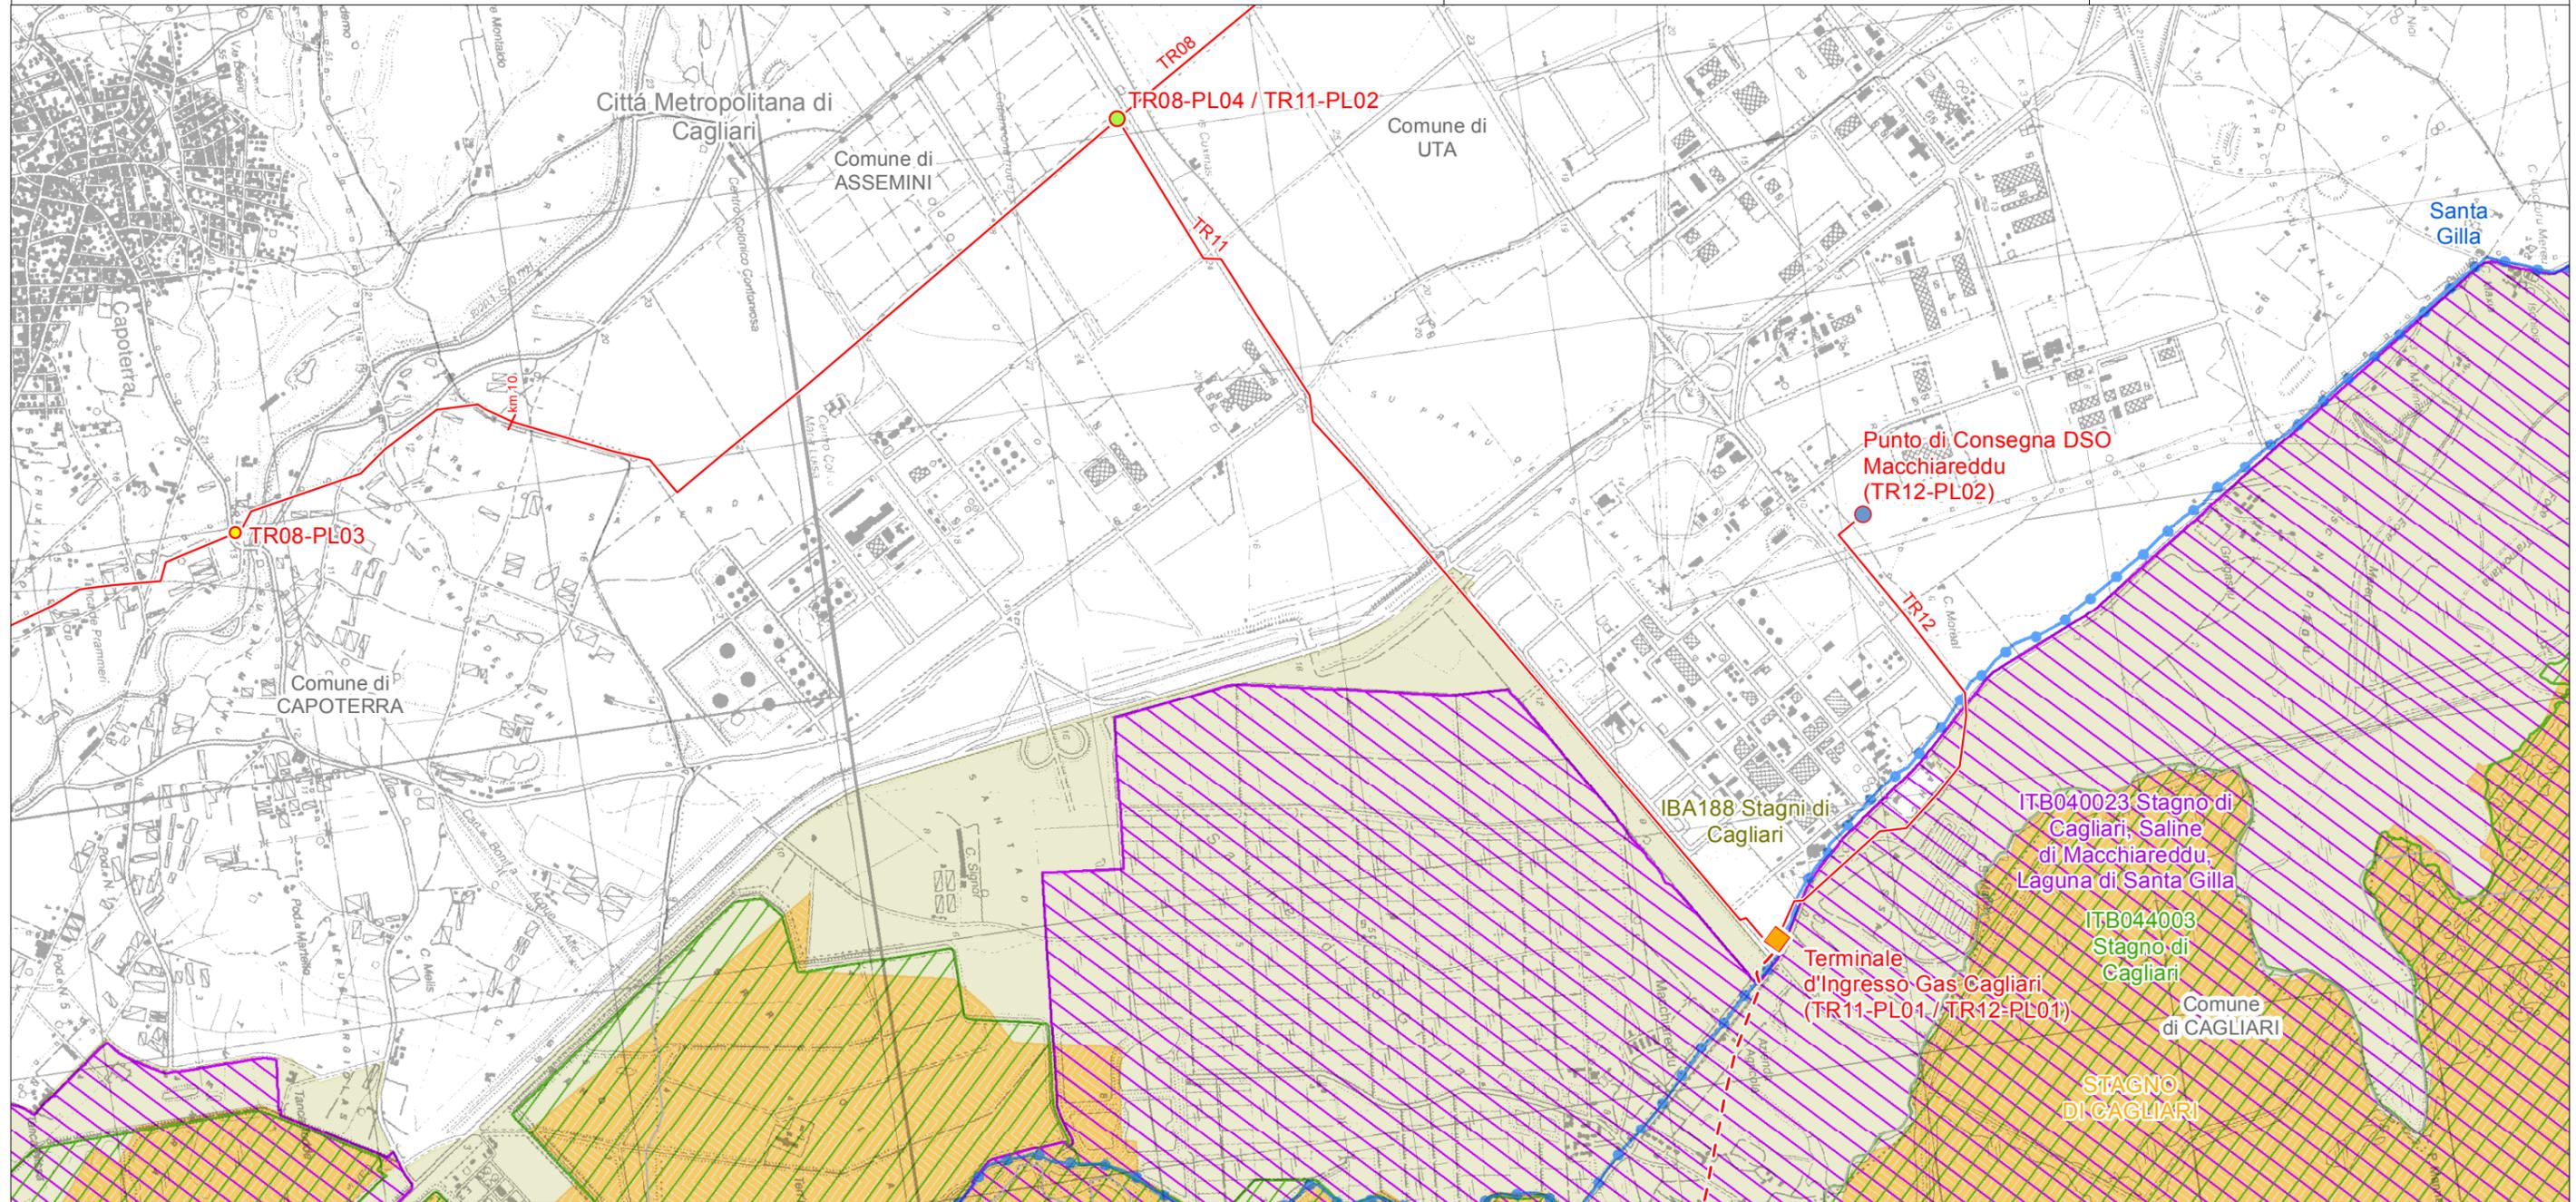

LEGENDA FOGLIO

IMPIANTI IN PROGETTO


- ◆ Terminali Ingresso Gas
- PIDI
- Punti di Consegna DSO Locali
- PIL

— METANODOTTO IN PROGETTO

- - - Metanodotto di allacciamento al Terminale IsGAS

■ IBA

- AREE UMIDE CONVENZIONE "RAMSAR"
- RISERVE NATURALI PROPOSTE
- RETE NATURA 2000 - ZPS
- RETE NATURA 2000 - SIC

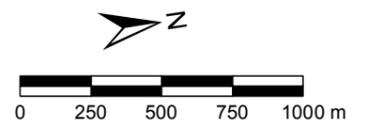


SISTEMA TRASPORTO GAS NATURALE SARDEGNA
STUDIO DI IMPATTO AMBIENTALE
SEZIONE CENTRO SUD

1	Marzo 2017	Revisione Generale - Emissione per Enti	RAP	CHV	PAR	Foglio 3 di 21
0	Gennaio 2017	Emissione per Enti	RAP	CHV	PAR	
REV.	DATA	DESCRIZIONE	ELABORATO	VERIFICATO	APPROVATO	
			Dis.	PG - 1026		Scala 1:25.000
			Comm.	5663		




AREE NATURALI PROTETTE, RETE NATURA 2000 E IBA (1:25.000)

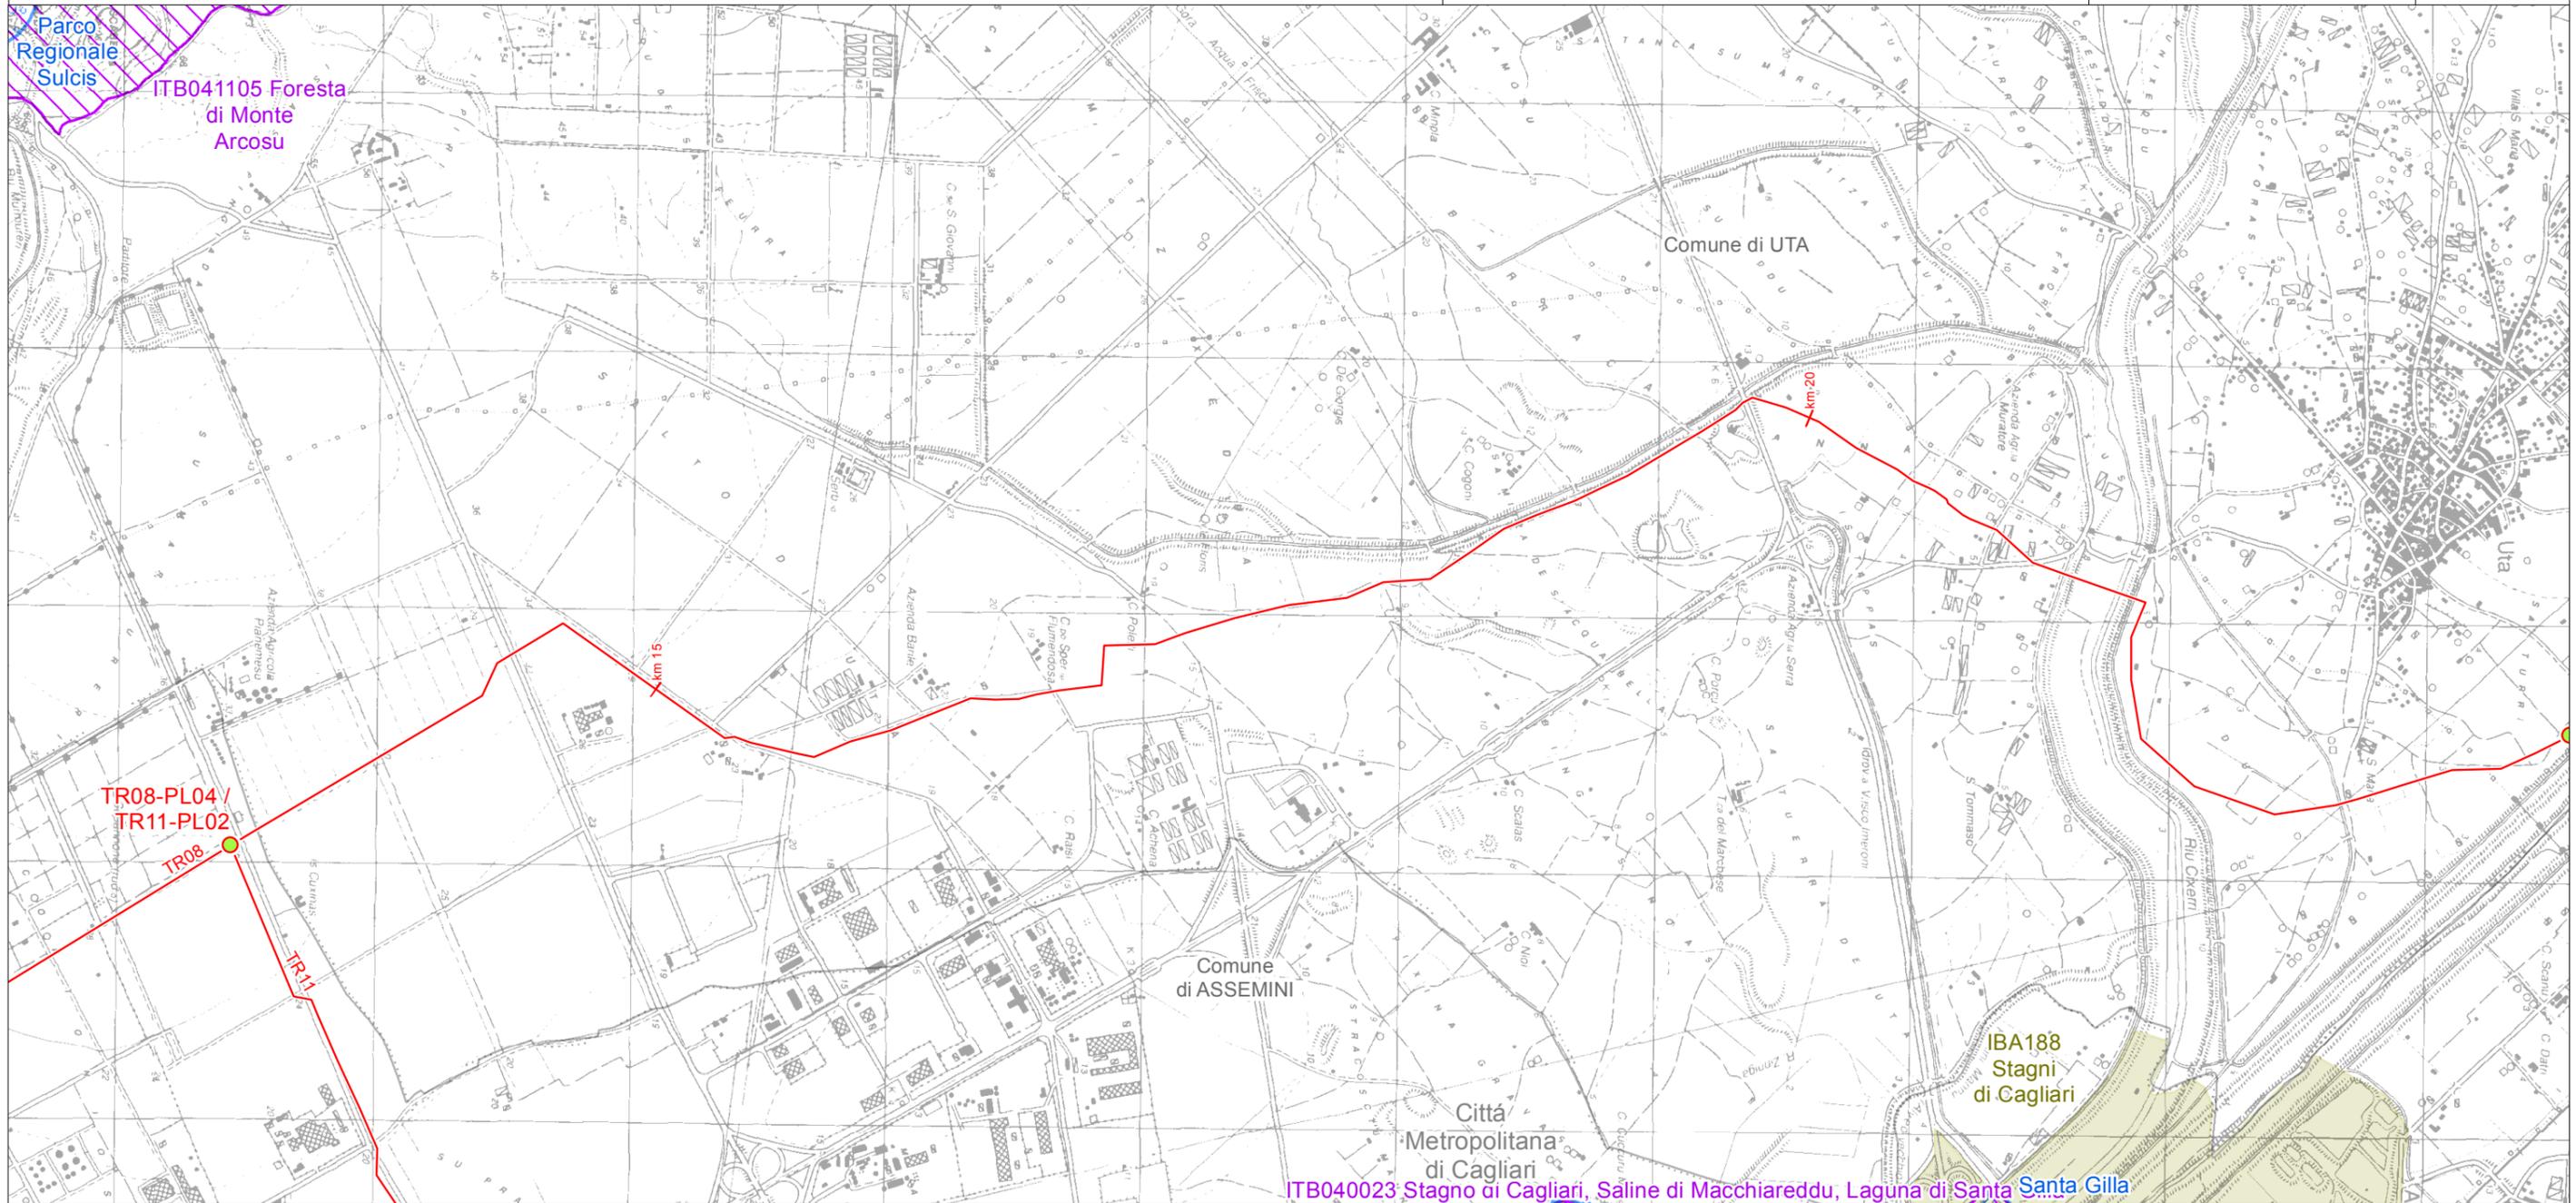

LEGENDA FOGLIO

IMPIANTI IN PROGETTO

- PIDI
- METANODOTTO IN PROGETTO
- IBA
- PARCHI NATURALI REGIONALI PROPOSTI
- RISERVE NATURALI PROPOSTE
- RETE NATURA 2000 - SIC

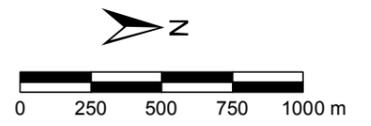


SISTEMA TRASPORTO GAS NATURALE SARDEGNA
STUDIO DI IMPATTO AMBIENTALE
SEZIONE CENTRO SUD

1	Marzo 2017	Revisione Generale - Emissione per Enti	RAP	CHV	PAR	Foglio 4 di 21
0	Gennaio 2017	Emissione per Enti	RAP	CHV	PAR	
REV.	DATA	DESCRIZIONE	ELABORATO	VERIFICATO	APPROVATO	
			Dis.	PG - 1026		Scala 1:25.000
			Comm.	5663		




AREE NATURALI PROTETTE, RETE NATURA 2000 E IBA (1:25.000)

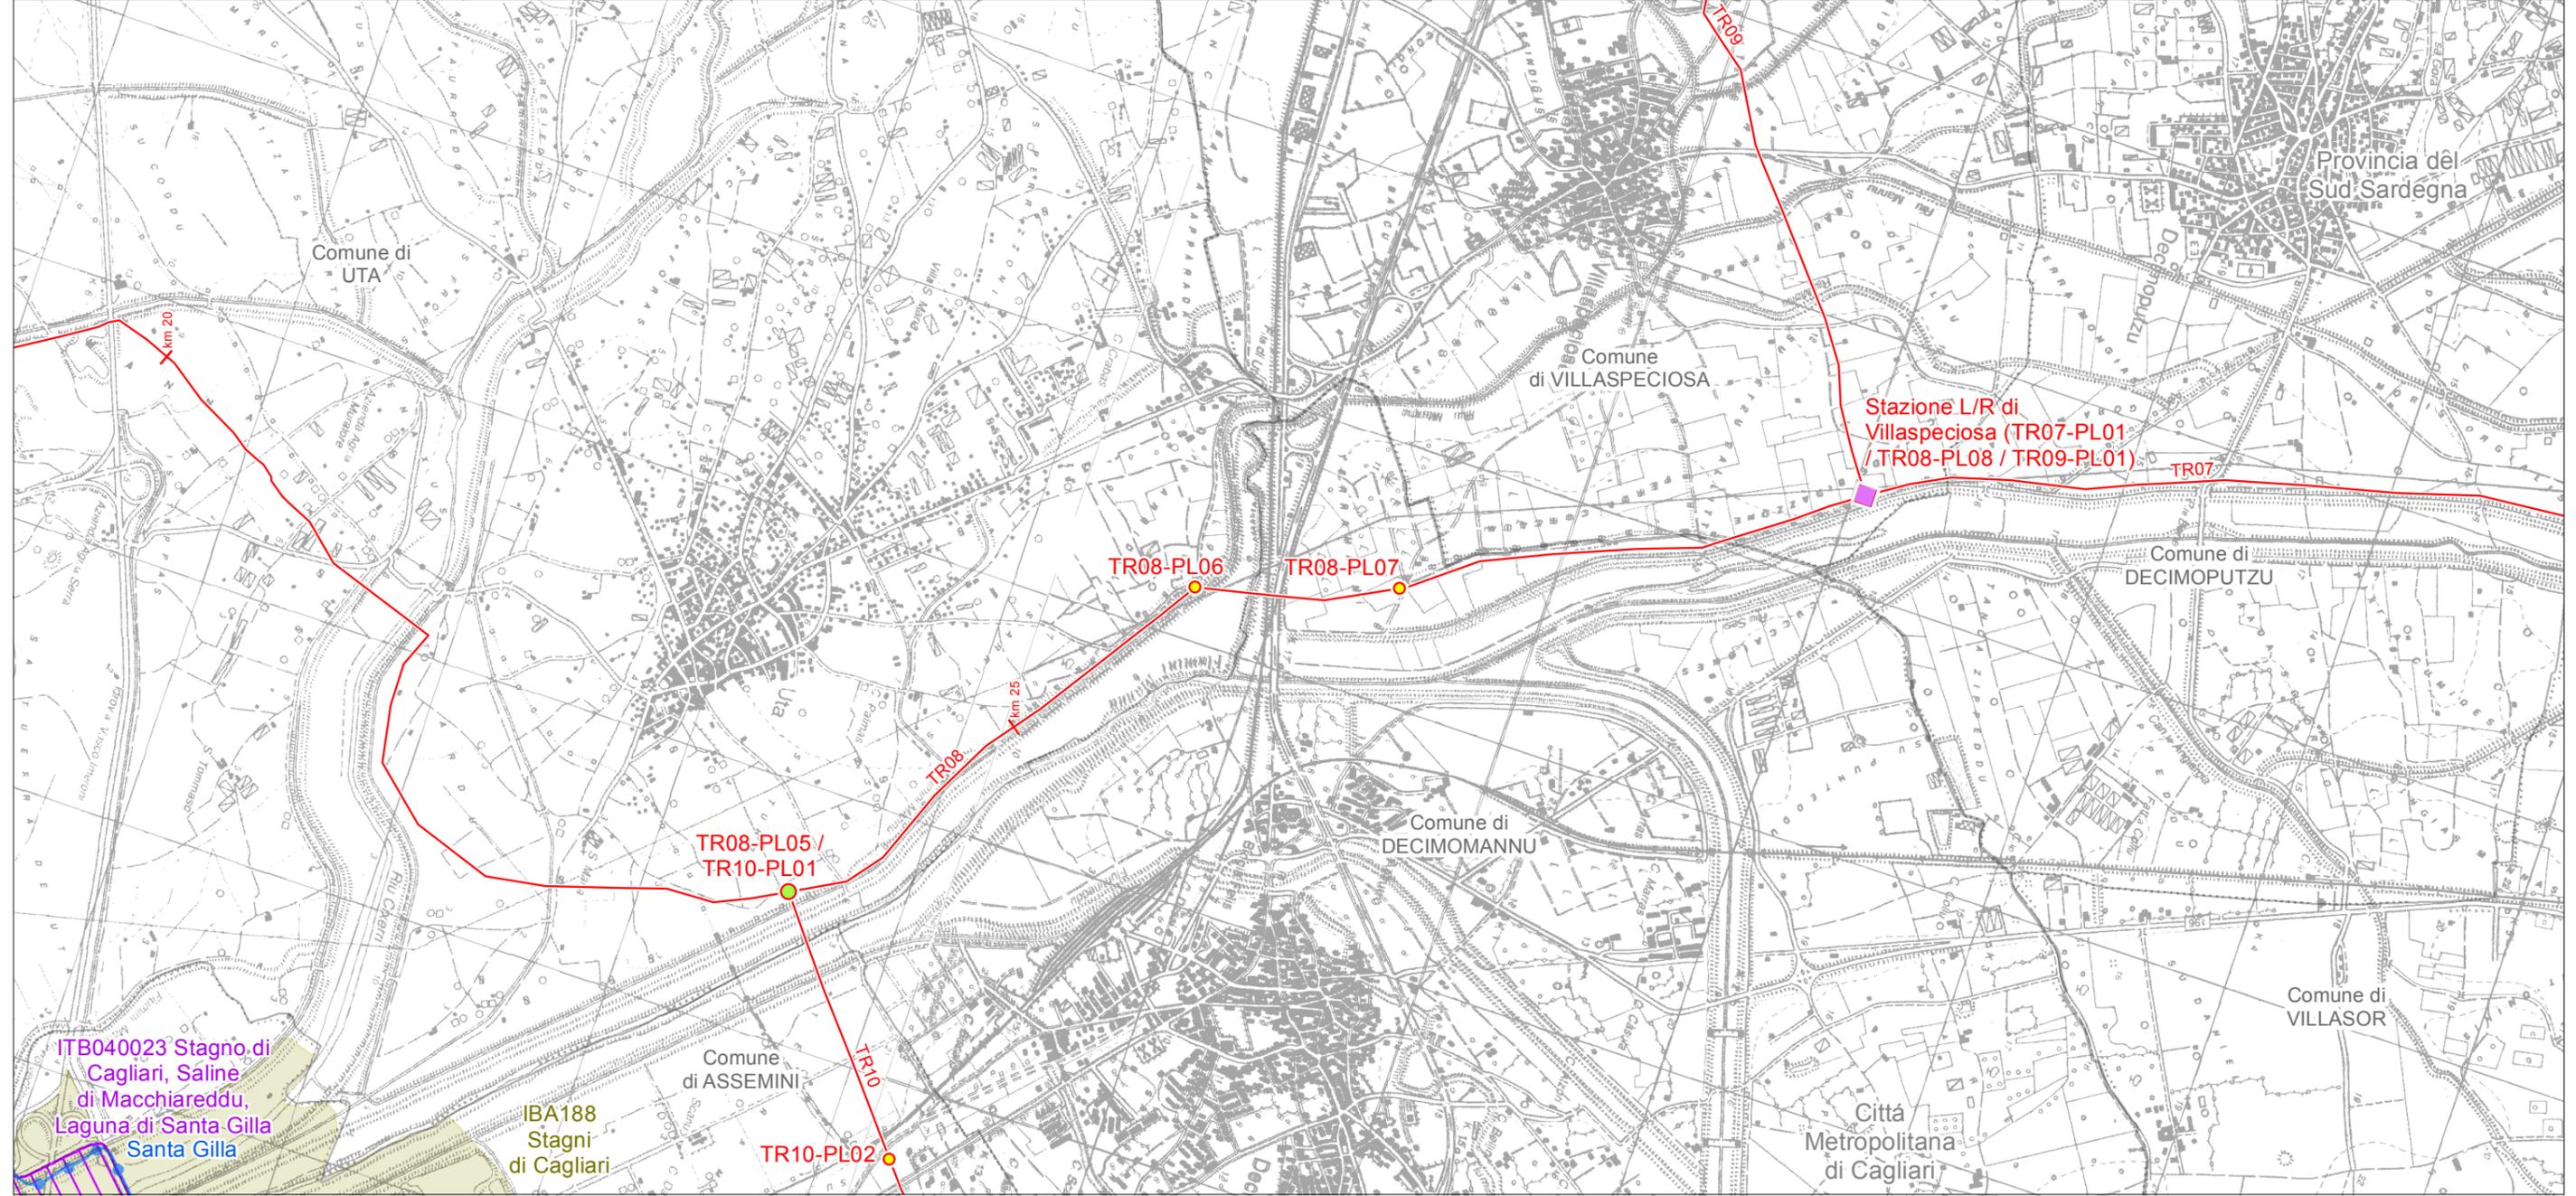

LEGENDA FOGLIO

- IMPIANTI IN PROGETTO
- Stazioni di Lancio/Ricevimento PIG
 - PIDI
 - PIL
- METANODOTTO IN PROGETTO
- METANODOTTO IN PROGETTO
- IBA
- IBA
- RISERVE NATURALI PROPOSTE
- RISERVE NATURALI PROPOSTE
- RETE NATURA 2000 - SIC
- RETE NATURA 2000 - SIC

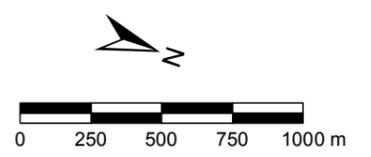

Il presente disegno e' di proprieta' aziendale - La Societa' tutelera' i propri diritti a termini di legge.

SISTEMA TRASPORTO GAS NATURALE SARDEGNA
 STUDIO DI IMPATTO AMBIENTALE
 SEZIONE CENTRO SUD

1	Marzo 2017	Revisione Generale - Emissione per Enti	RAP	CHV	PAR	Foglio 5 di 21
0	Gennaio 2017	Emissione per Enti	RAP	CHV	PAR	
REV.	DATA	DESCRIZIONE	ELABORATO	VERIFICATO	APPROVATO	
			Dis.	PG - 1026		Scala 1:25.000
			Comm.	5663		




AREE NATURALI PROTETTE, RETE NATURA 2000 E IBA (1:25.000)



LEGENDA FOGLIO

IMPIANTI IN PROGETTO

- PIL
- METANODOTTO IN PROGETTO
- IBA

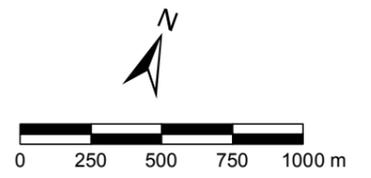


SISTEMA TRASPORTO GAS NATURALE SARDEGNA
 STUDIO DI IMPATTO AMBIENTALE
 SEZIONE CENTRO SUD

1	Marzo 2017	Revisione Generale - Emissione per Enti	RAP	CHV	PAR	Foglio 6 di 21
0	Gennaio 2017	Emissione per Enti	RAP	CHV	PAR	
REV.	DATA	DESCRIZIONE	ELABORATO	VERIFICATO	APPROVATO	
			Dis.	PG - 1026		Scala 1:25.000
			Comm.	5663		



AREE NATURALI PROTETTE, RETE NATURA 2000 E IBA (1:25.000)

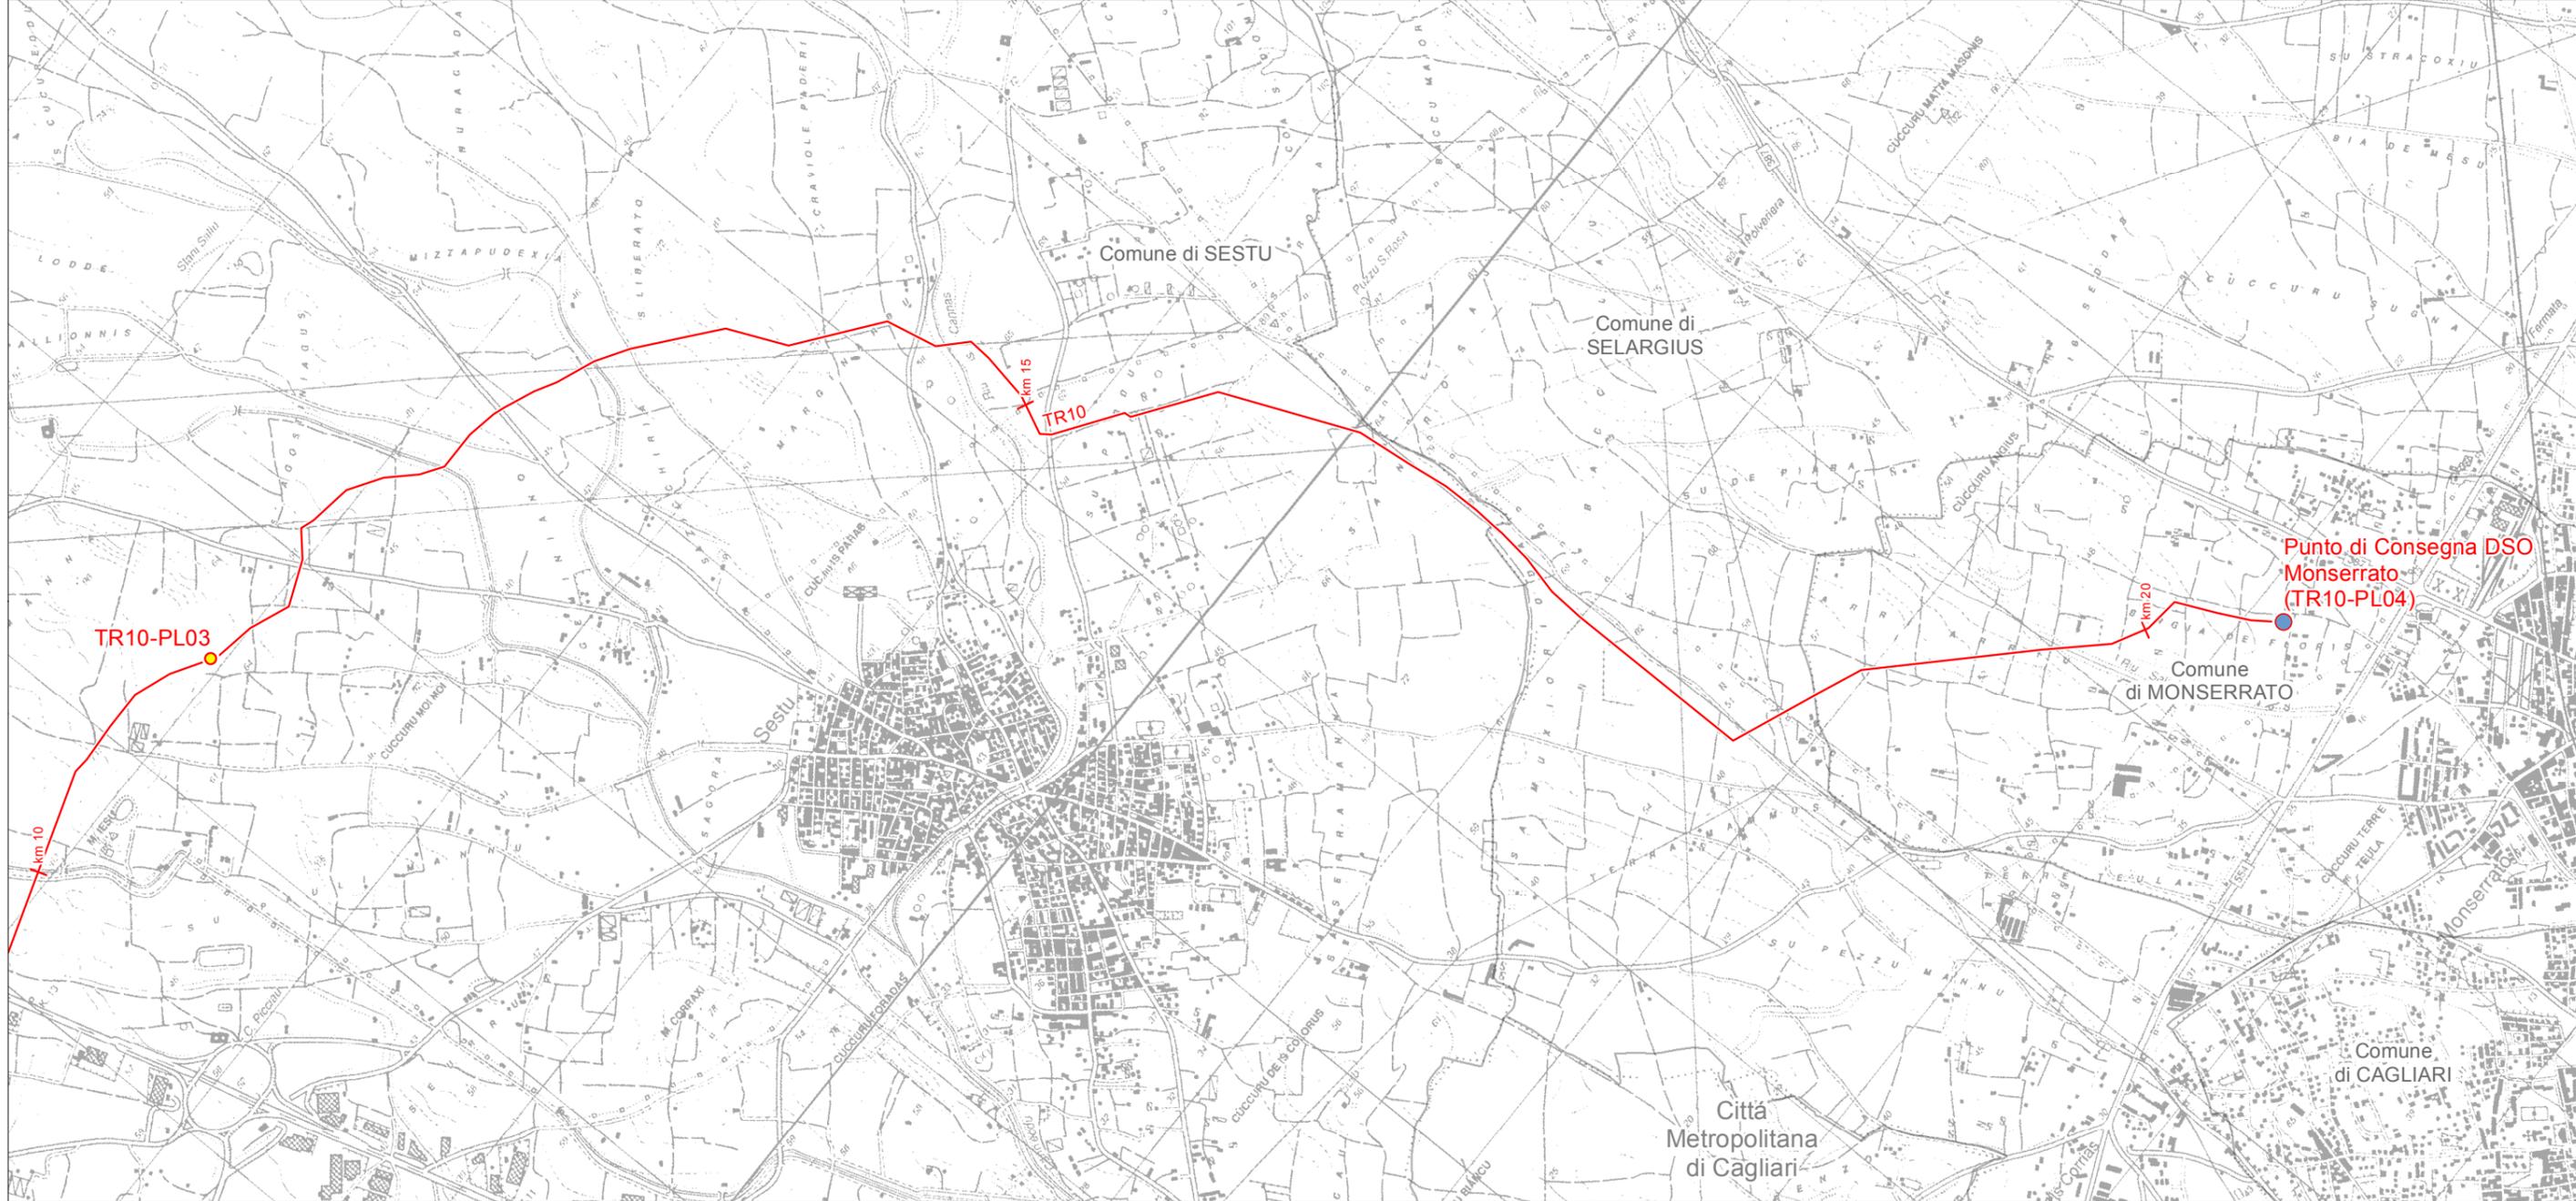


LEGENDA FOGLIO

IMPIANTI IN PROGETTO

● Punti di Consegna DSO Locali

● PIL

— METANODOTTO IN PROGETTO

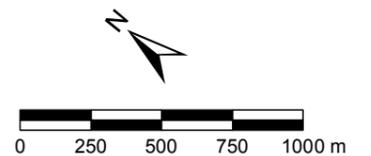


SISTEMA TRASPORTO GAS NATURALE SARDEGNA
 STUDIO DI IMPATTO AMBIENTALE
 SEZIONE CENTRO SUD

1	Marzo 2017	Revisione Generale - Emissione per Enti	RAP	CHV	PAR	Foglio 7 di 21
0	Gennaio 2017	Emissione per Enti	RAP	CHV	PAR	
REV.	DATA	DESCRIZIONE	ELABORATO	VERIFICATO	APPROVATO	
			Dis.	PG - 1026		Scala 1:25.000
			Comm.	5663		



AREE NATURALI PROTETTE, RETE NATURA 2000 E IBA (1:25.000)

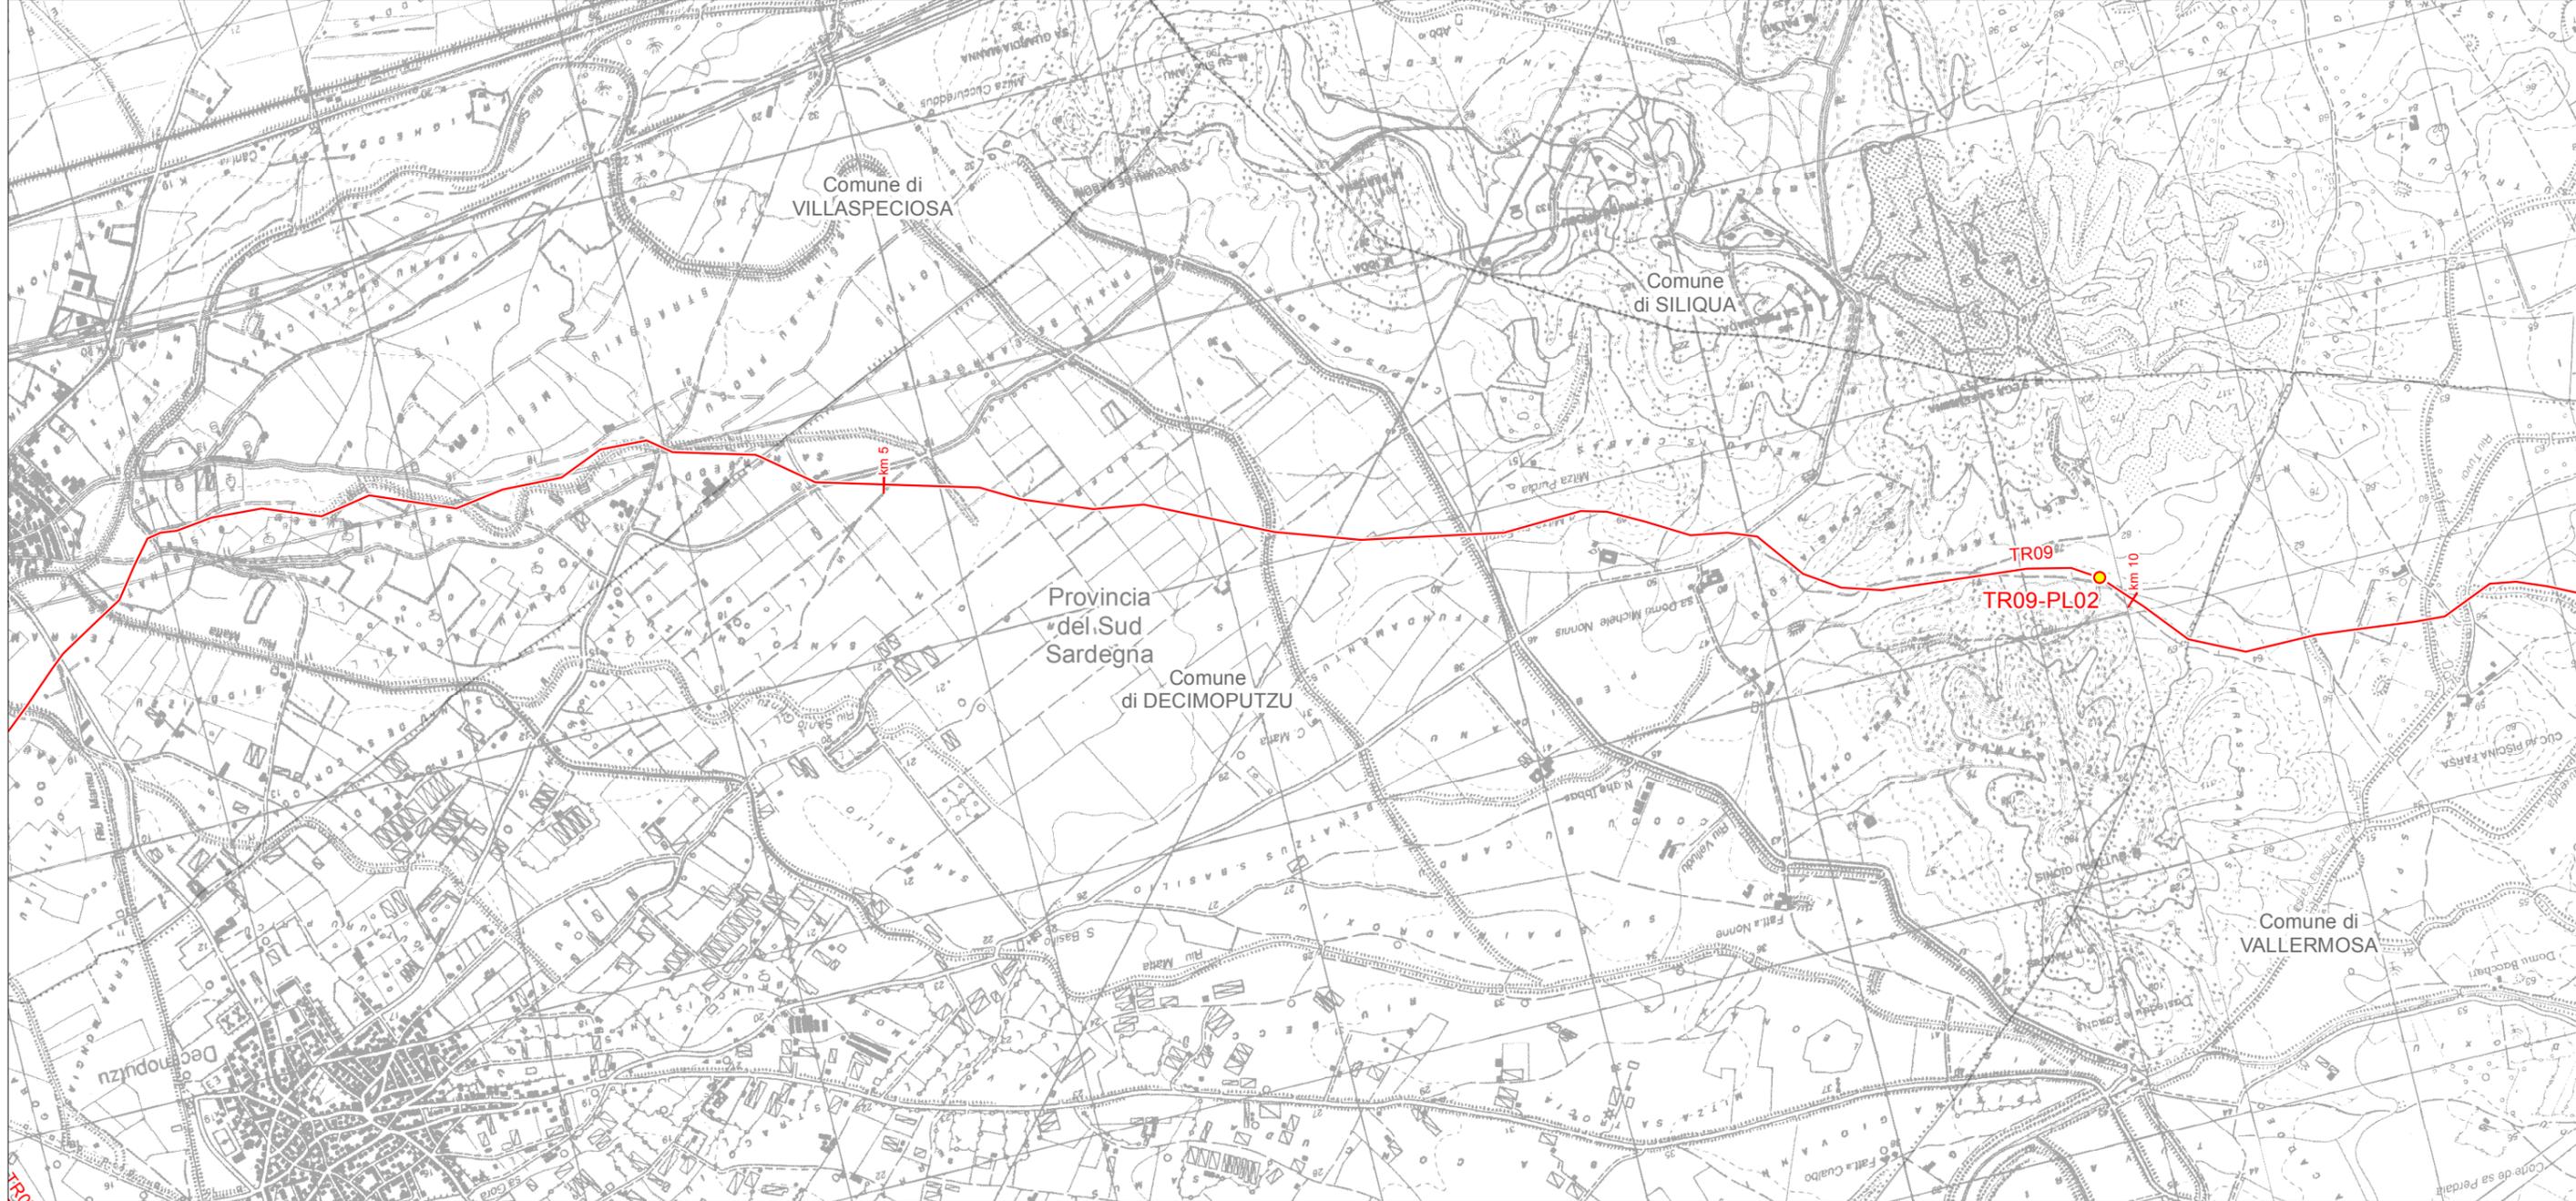

LEGENDA FOGLIO

IMPIANTI IN PROGETTO

● PIL

— METANODOTTO IN PROGETTO



SISTEMA TRASPORTO GAS NATURALE SARDEGNA
 STUDIO DI IMPATTO AMBIENTALE
 SEZIONE CENTRO SUD

1	Marzo 2017	Revisione Generale - Emissione per Enti	RAP	CHV	PAR	Foglio 8 di 21
0	Gennaio 2017	Emissione per Enti	RAP	CHV	PAR	
REV.	DATA	DESCRIZIONE	ELABORATO	VERIFICATO	APPROVATO	
			Dis.	PG - 1026		Scala 1:25.000
			Comm.	5663		



AREE NATURALI PROTETTE, RETE NATURA 2000 E IBA (1:25.000)



LEGENDA FOGLIO

IMPIANTI IN PROGETTO



PIL

— METANODOTTO IN PROGETTO


- - - PROGETTO METANODOTTO GALSI



SISTEMA TRASPORTO GAS NATURALE SARDEGNA
STUDIO DI IMPATTO AMBIENTALE
SEZIONE CENTRO SUD

1	Marzo 2017	Revisione Generale - Emissione per Enti	RAP	CHV	PAR	Foglio 9 di 21
0	Gennaio 2017	Emissione per Enti	RAP	CHV	PAR	
REV.	DATA	DESCRIZIONE	ELABORATO	VERIFICATO	APPROVATO	
			Dis.	PG - 1026		Scala 1:25.000
			Comm.	5663		

AREE NATURALI PROTETTE, RETE NATURA 2000 E IBA (1:25.000)

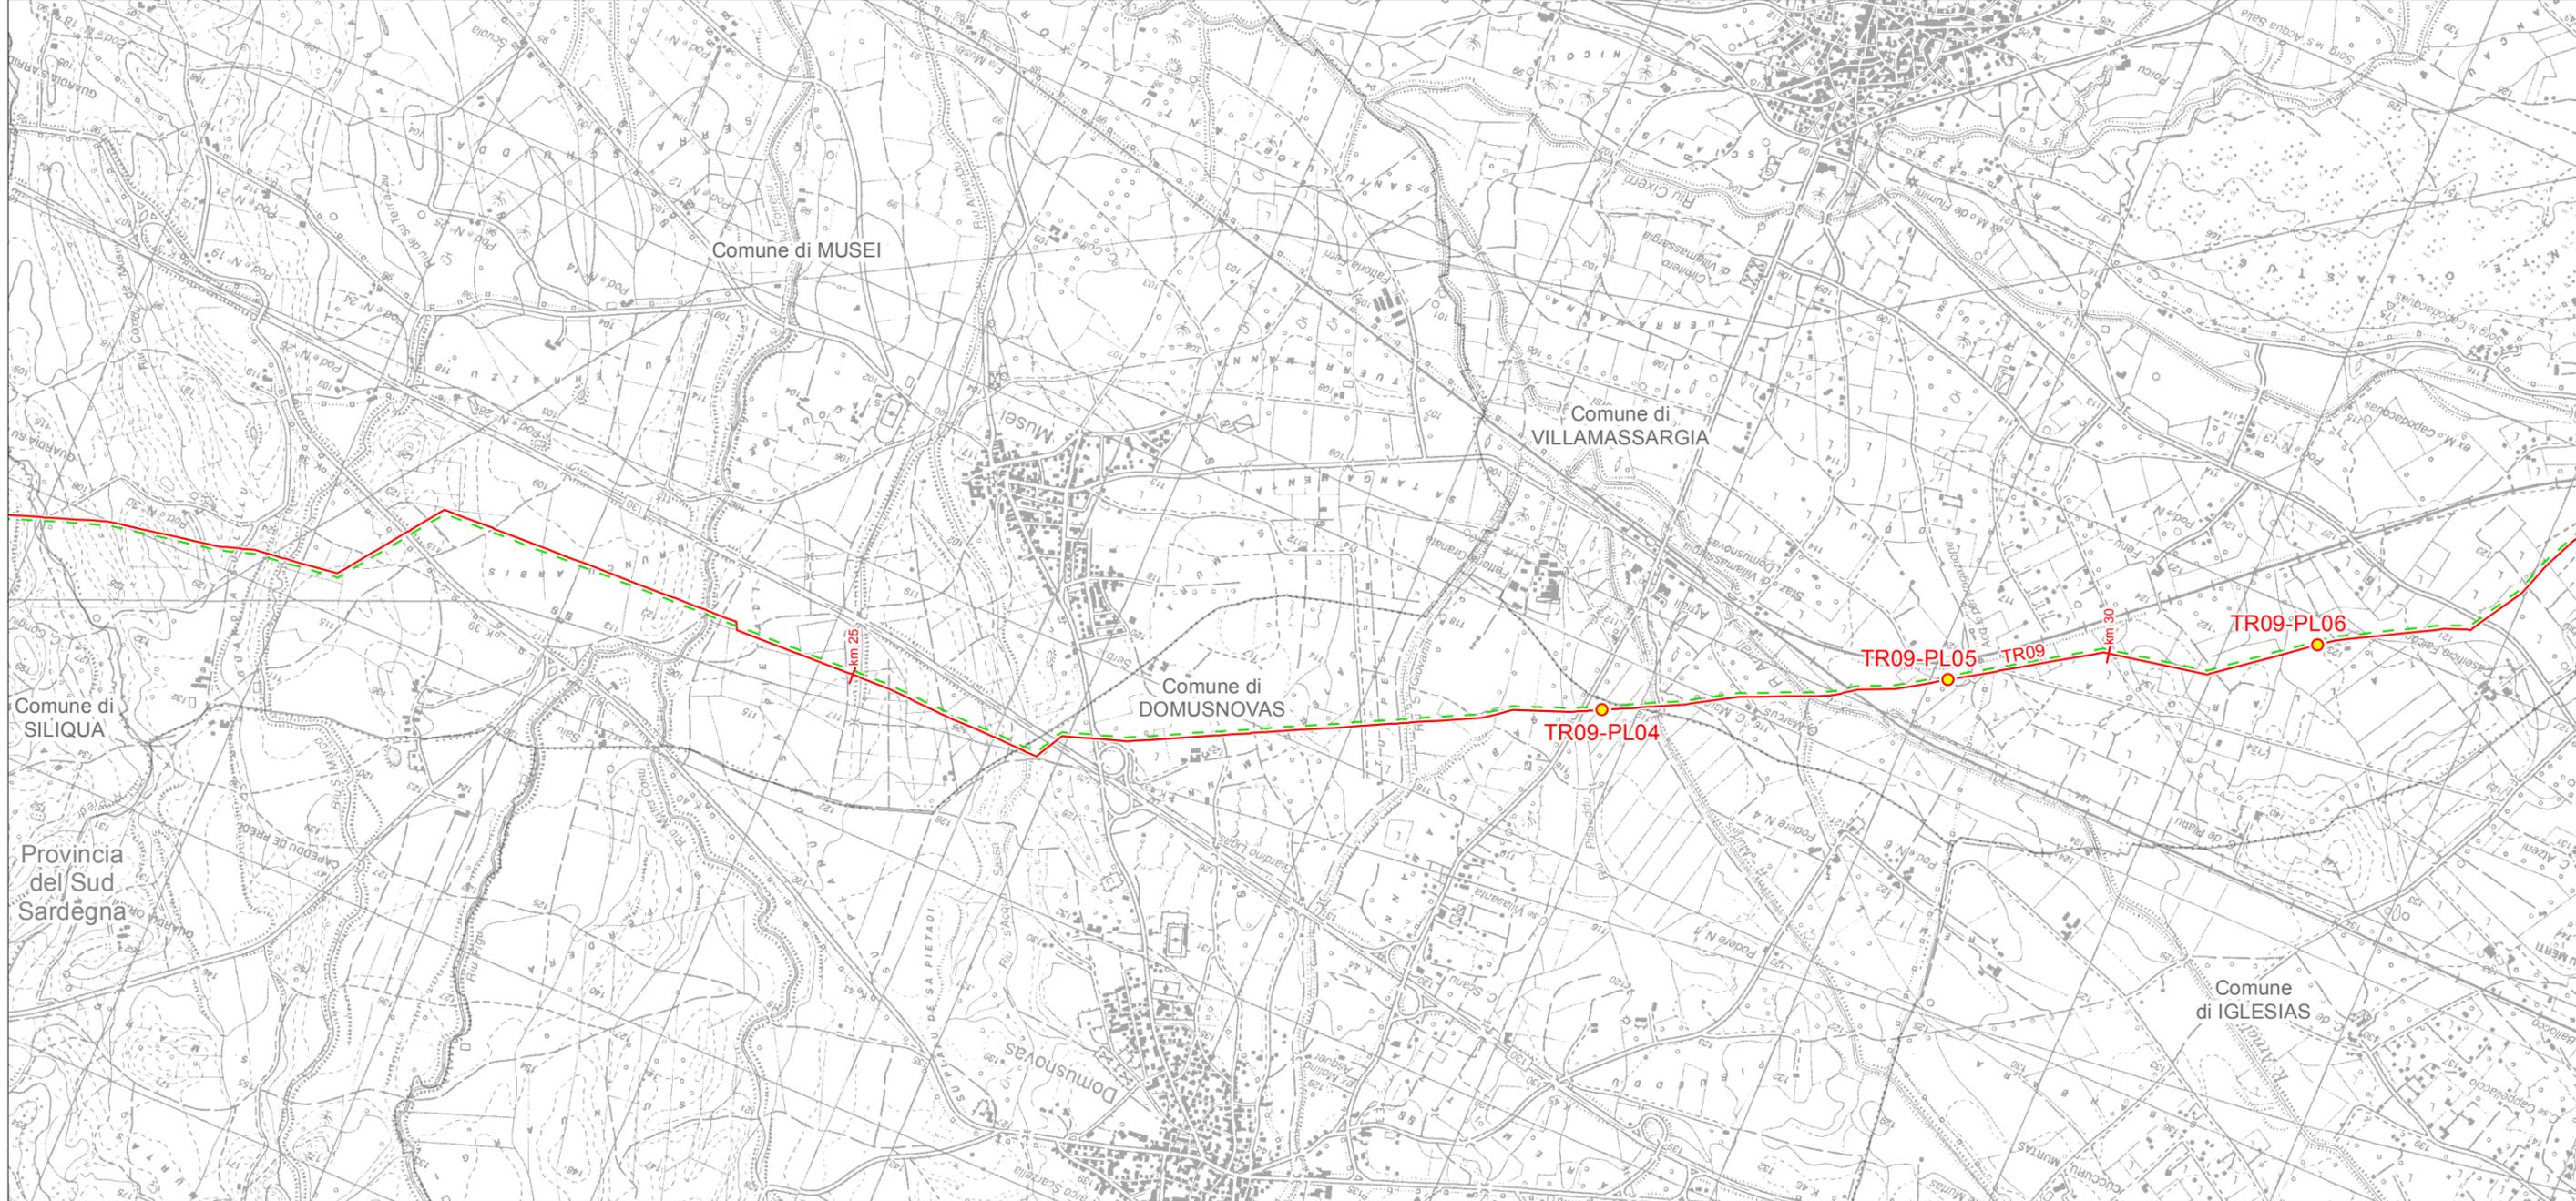

LEGENDA FOGLIO

IMPIANTI IN PROGETTO



PIL

— METANODOTTO IN PROGETTO

- - - PROGETTO METANODOTTO GALSI



SISTEMA TRASPORTO GAS NATURALE SARDEGNA
STUDIO DI IMPATTO AMBIENTALE
SEZIONE CENTRO SUD

1	Marzo 2017	Revisione Generale - Emissione per Enti	RAP	CHV	PAR	Foglio 10 di 21
0	Gennaio 2017	Emissione per Enti	RAP	CHV	PAR	
REV.	DATA	DESCRIZIONE	ELABORATO	VERIFICATO	APPROVATO	
			Dis.	PG - 1026		Scala 1:25.000
			Comm.	5663		



AREE NATURALI PROTETTE, RETE NATURA 2000 E IBA (1:25.000)



LEGENDA FOGLIO

IMPIANTI IN PROGETTO



PIL

— METANODOTTO IN PROGETTO

- - - PROGETTO METANODOTTO GALSI




SISTEMA TRASPORTO GAS NATURALE SARDEGNA
 STUDIO DI IMPATTO AMBIENTALE
 SEZIONE CENTRO SUD

1	Marzo 2017	Revisione Generale - Emissione per Enti	RAP	CHV	PAR	Foglio 11 di 21
0	Gennaio 2017	Emissione per Enti	RAP	CHV	PAR	
REV.	DATA	DESCRIZIONE	ELABORATO	VERIFICATO	APPROVATO	
			Dis.	PG - 1026		Scala 1:25.000
			Comm.	5663		



AREE NATURALI PROTETTE, RETE NATURA 2000 E IBA (1:25.000)

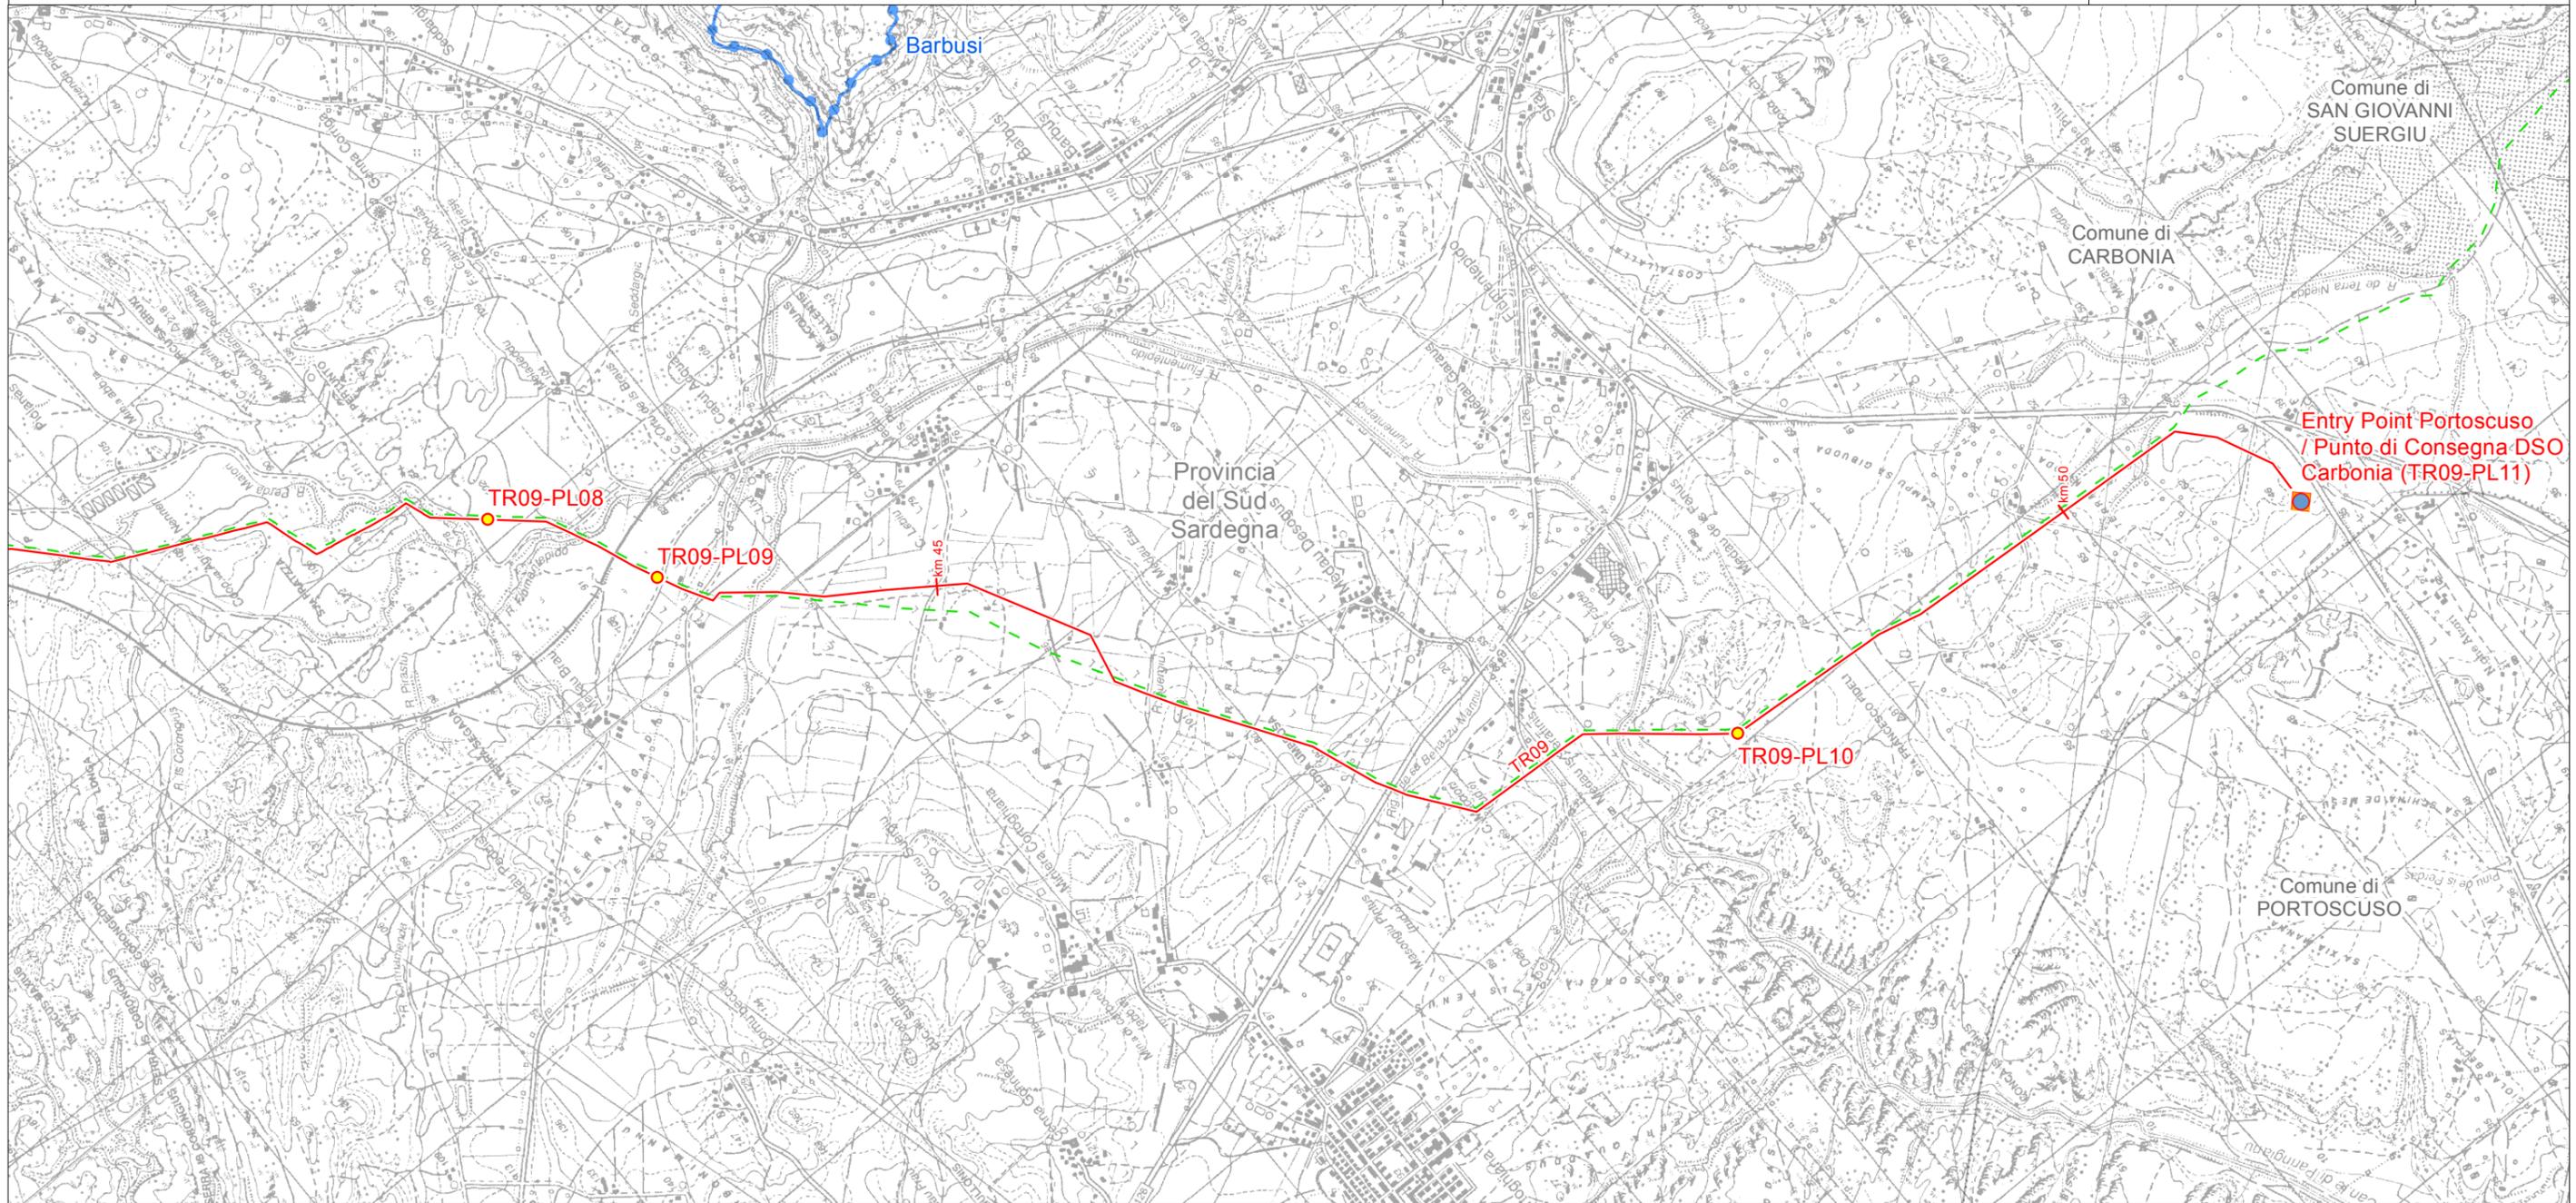

LEGENDA FOGLIO


IMPIANTI IN PROGETTO

- PIL
- ◻ Terminali d'Ingresso/Punti di Consegna DSO Locali

— METANODOTTO IN PROGETTO

- - - PROGETTO METANODOTTO GALSÌ

□ RISERVE NATURALI PROPOSTE

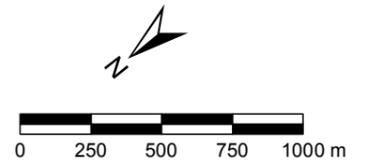


SISTEMA TRASPORTO GAS NATURALE SARDEGNA
 STUDIO DI IMPATTO AMBIENTALE
 SEZIONE CENTRO SUD

1	Marzo 2017	Revisione Generale - Emissione per Enti	RAP	CHV	PAR	Foglio 12 di 21
0	Gennaio 2017	Emissione per Enti	RAP	CHV	PAR	
REV.	DATA	DESCRIZIONE	ELABORATO	VERIFICATO	APPROVATO	
			Dis.	PG - 1026		Scala 1:25.000
			Comm.	5663		




AREE NATURALI PROTETTE, RETE NATURA 2000 E IBA (1:25.000)

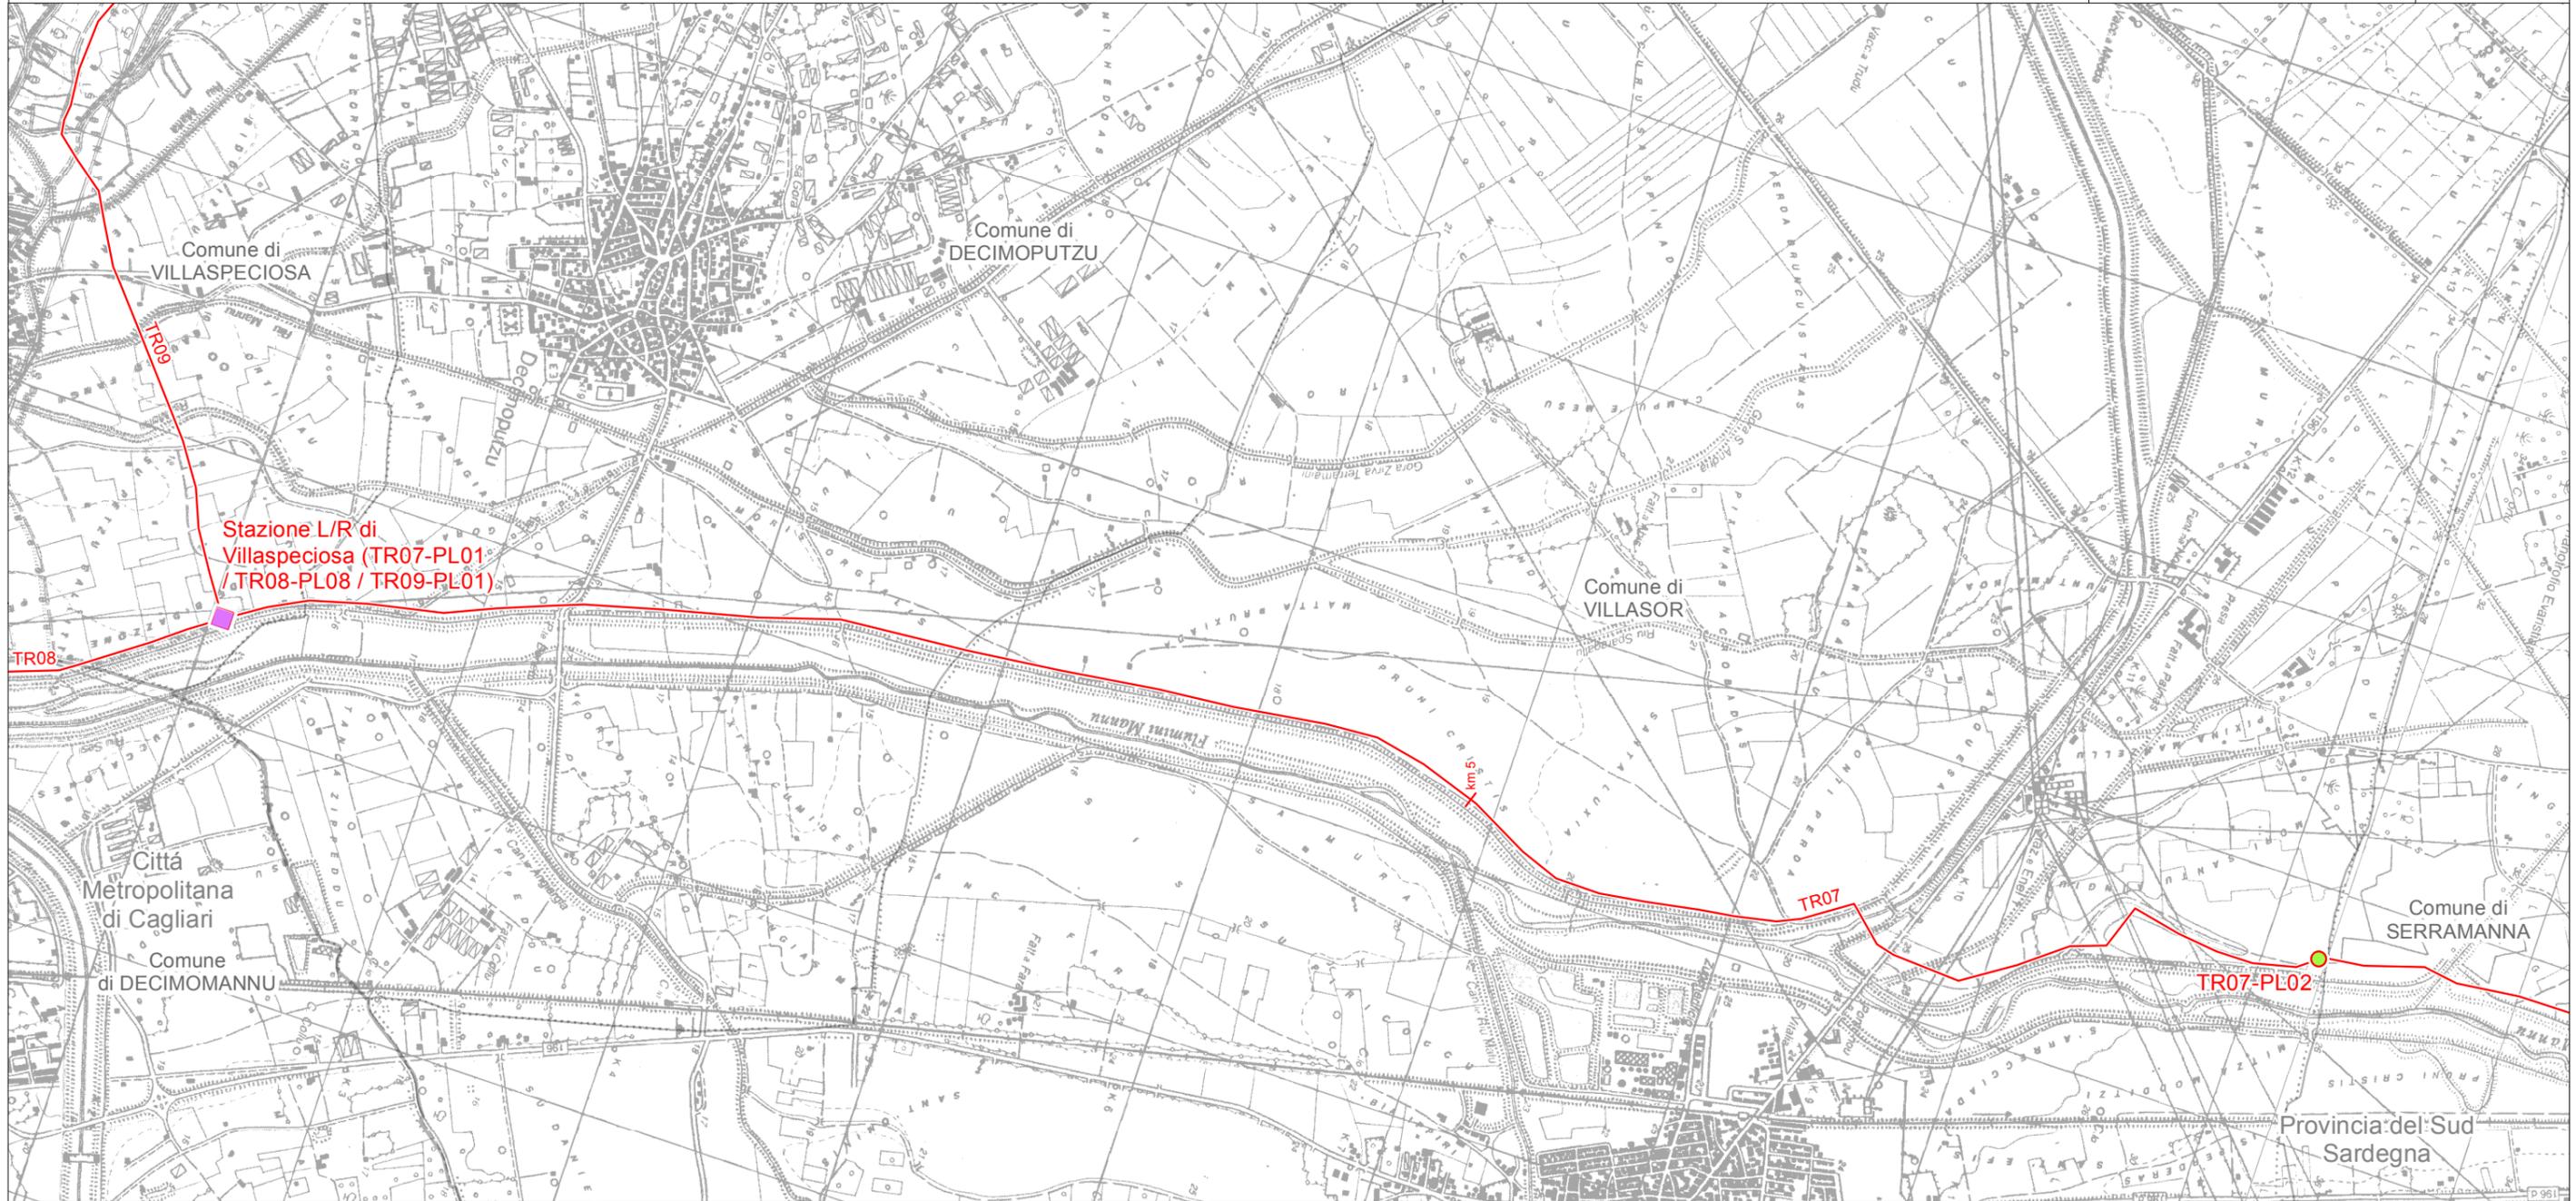

LEGENDA FOGLIO

IMPIANTI IN PROGETTO

- Stazioni di Lancio/Ricevimento PIG
- PIDI
- METANODOTTO IN PROGETTO

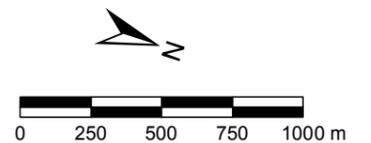

SISTEMA TRASPORTO GAS NATURALE SARDEGNA
 STUDIO DI IMPATTO AMBIENTALE
 SEZIONE CENTRO SUD

1	Marzo 2017	Revisione Generale - Emissione per Enti	RAP	CHV	PAR	Foglio 13 di 21
0	Gennaio 2017	Emissione per Enti	RAP	CHV	PAR	
REV.	DATA	DESCRIZIONE	ELABORATO	VERIFICATO	APPROVATO	
			Dis.	PG - 1026		Scala 1:25.000
			Comm.	5663		



AREE NATURALI PROTETTE, RETE NATURA 2000 E IBA (1:25.000)



LEGENDA FOGLIO

IMPIANTI IN PROGETTO



METANODOTTO IN PROGETTO

PROGETTO METANODOTTO GALSI




SISTEMA TRASPORTO GAS NATURALE SARDEGNA
 STUDIO DI IMPATTO AMBIENTALE
 SEZIONE CENTRO SUD

1	Marzo 2017	Revisione Generale - Emissione per Enti	RAP	CHV	PAR	Foglio 14 di 21
0	Gennaio 2017	Emissione per Enti	RAP	CHV	PAR	
REV.	DATA	DESCRIZIONE	ELABORATO	VERIFICATO	APPROVATO	
			Dis.	PG - 1026		Scala 1:25.000
			Comm.	5663		




AREE NATURALI PROTETTE, RETE NATURA 2000 E IBA (1:25.000)

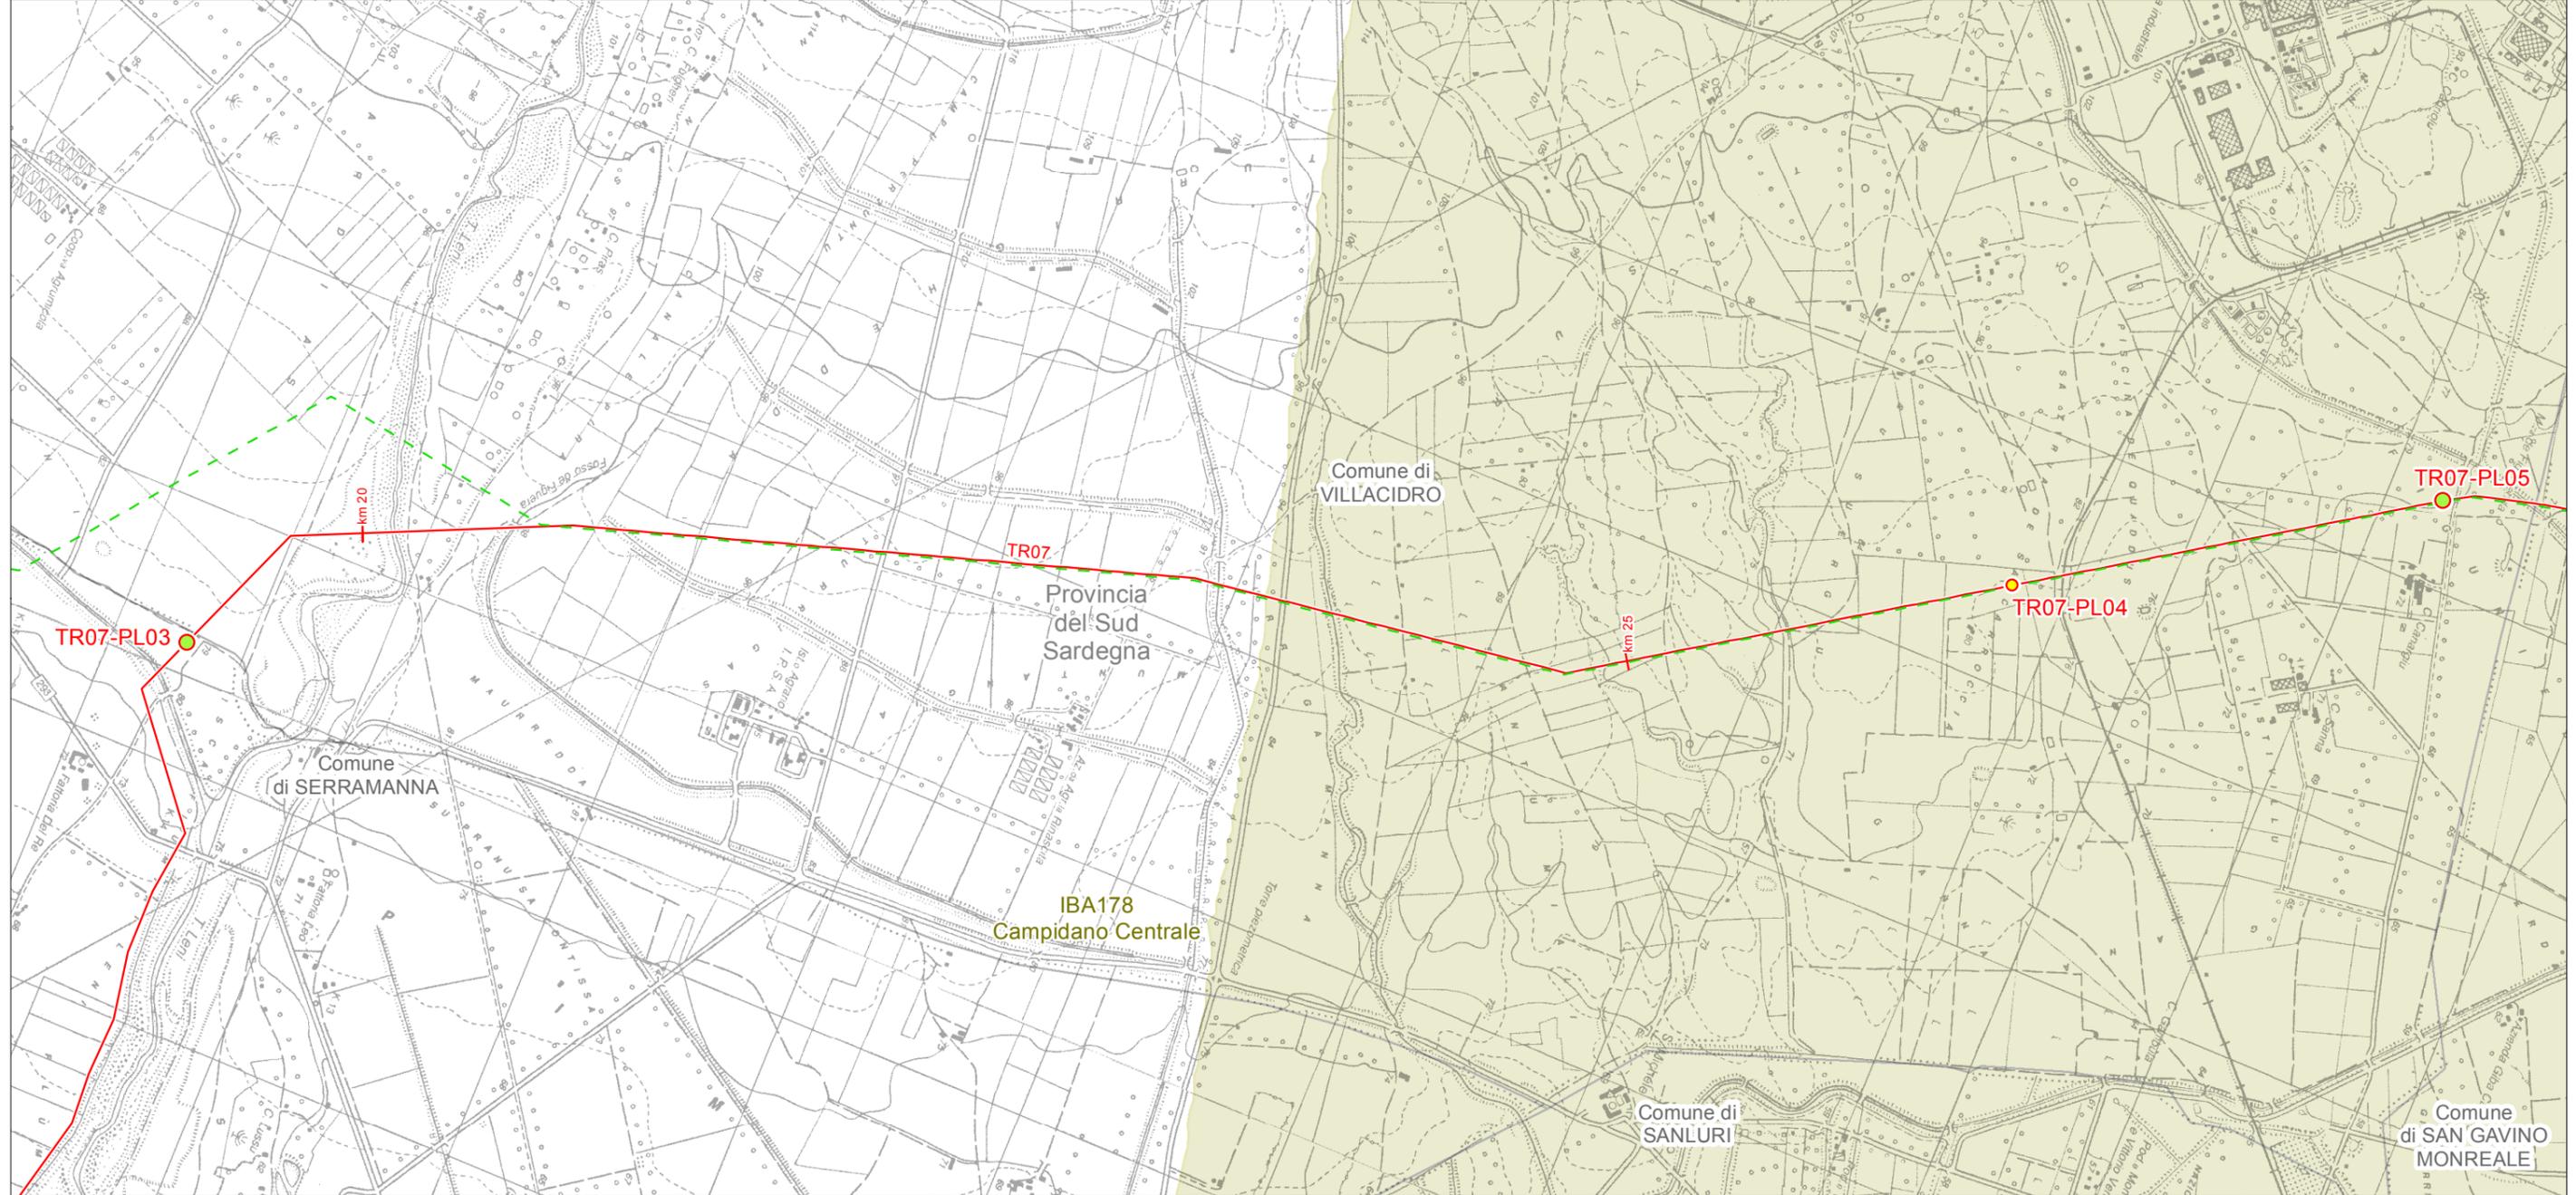

LEGENDA FOGLIO

IMPIANTI IN PROGETTO

- PIDI
- PIL
- METANODOTTO IN PROGETTO
- - - PROGETTO METANODOTTO GALSI
- IBA

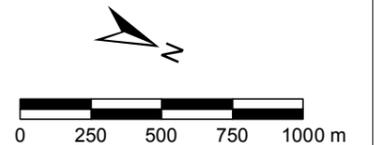


SISTEMA TRASPORTO GAS NATURALE SARDEGNA
 STUDIO DI IMPATTO AMBIENTALE
 SEZIONE CENTRO SUD

1	Marzo 2017	Revisione Generale - Emissione per Enti	RAP	CHV	PAR	Foglio 15 di 21
0	Gennaio 2017	Emissione per Enti	RAP	CHV	PAR	
REV.	DATA	DESCRIZIONE	ELABORATO	VERIFICATO	APPROVATO	
			Dis.	PG - 1026		Scala 1:25.000
			Comm.	5663		



AREE NATURALI PROTETTE, RETE NATURA 2000 E IBA (1:25.000)

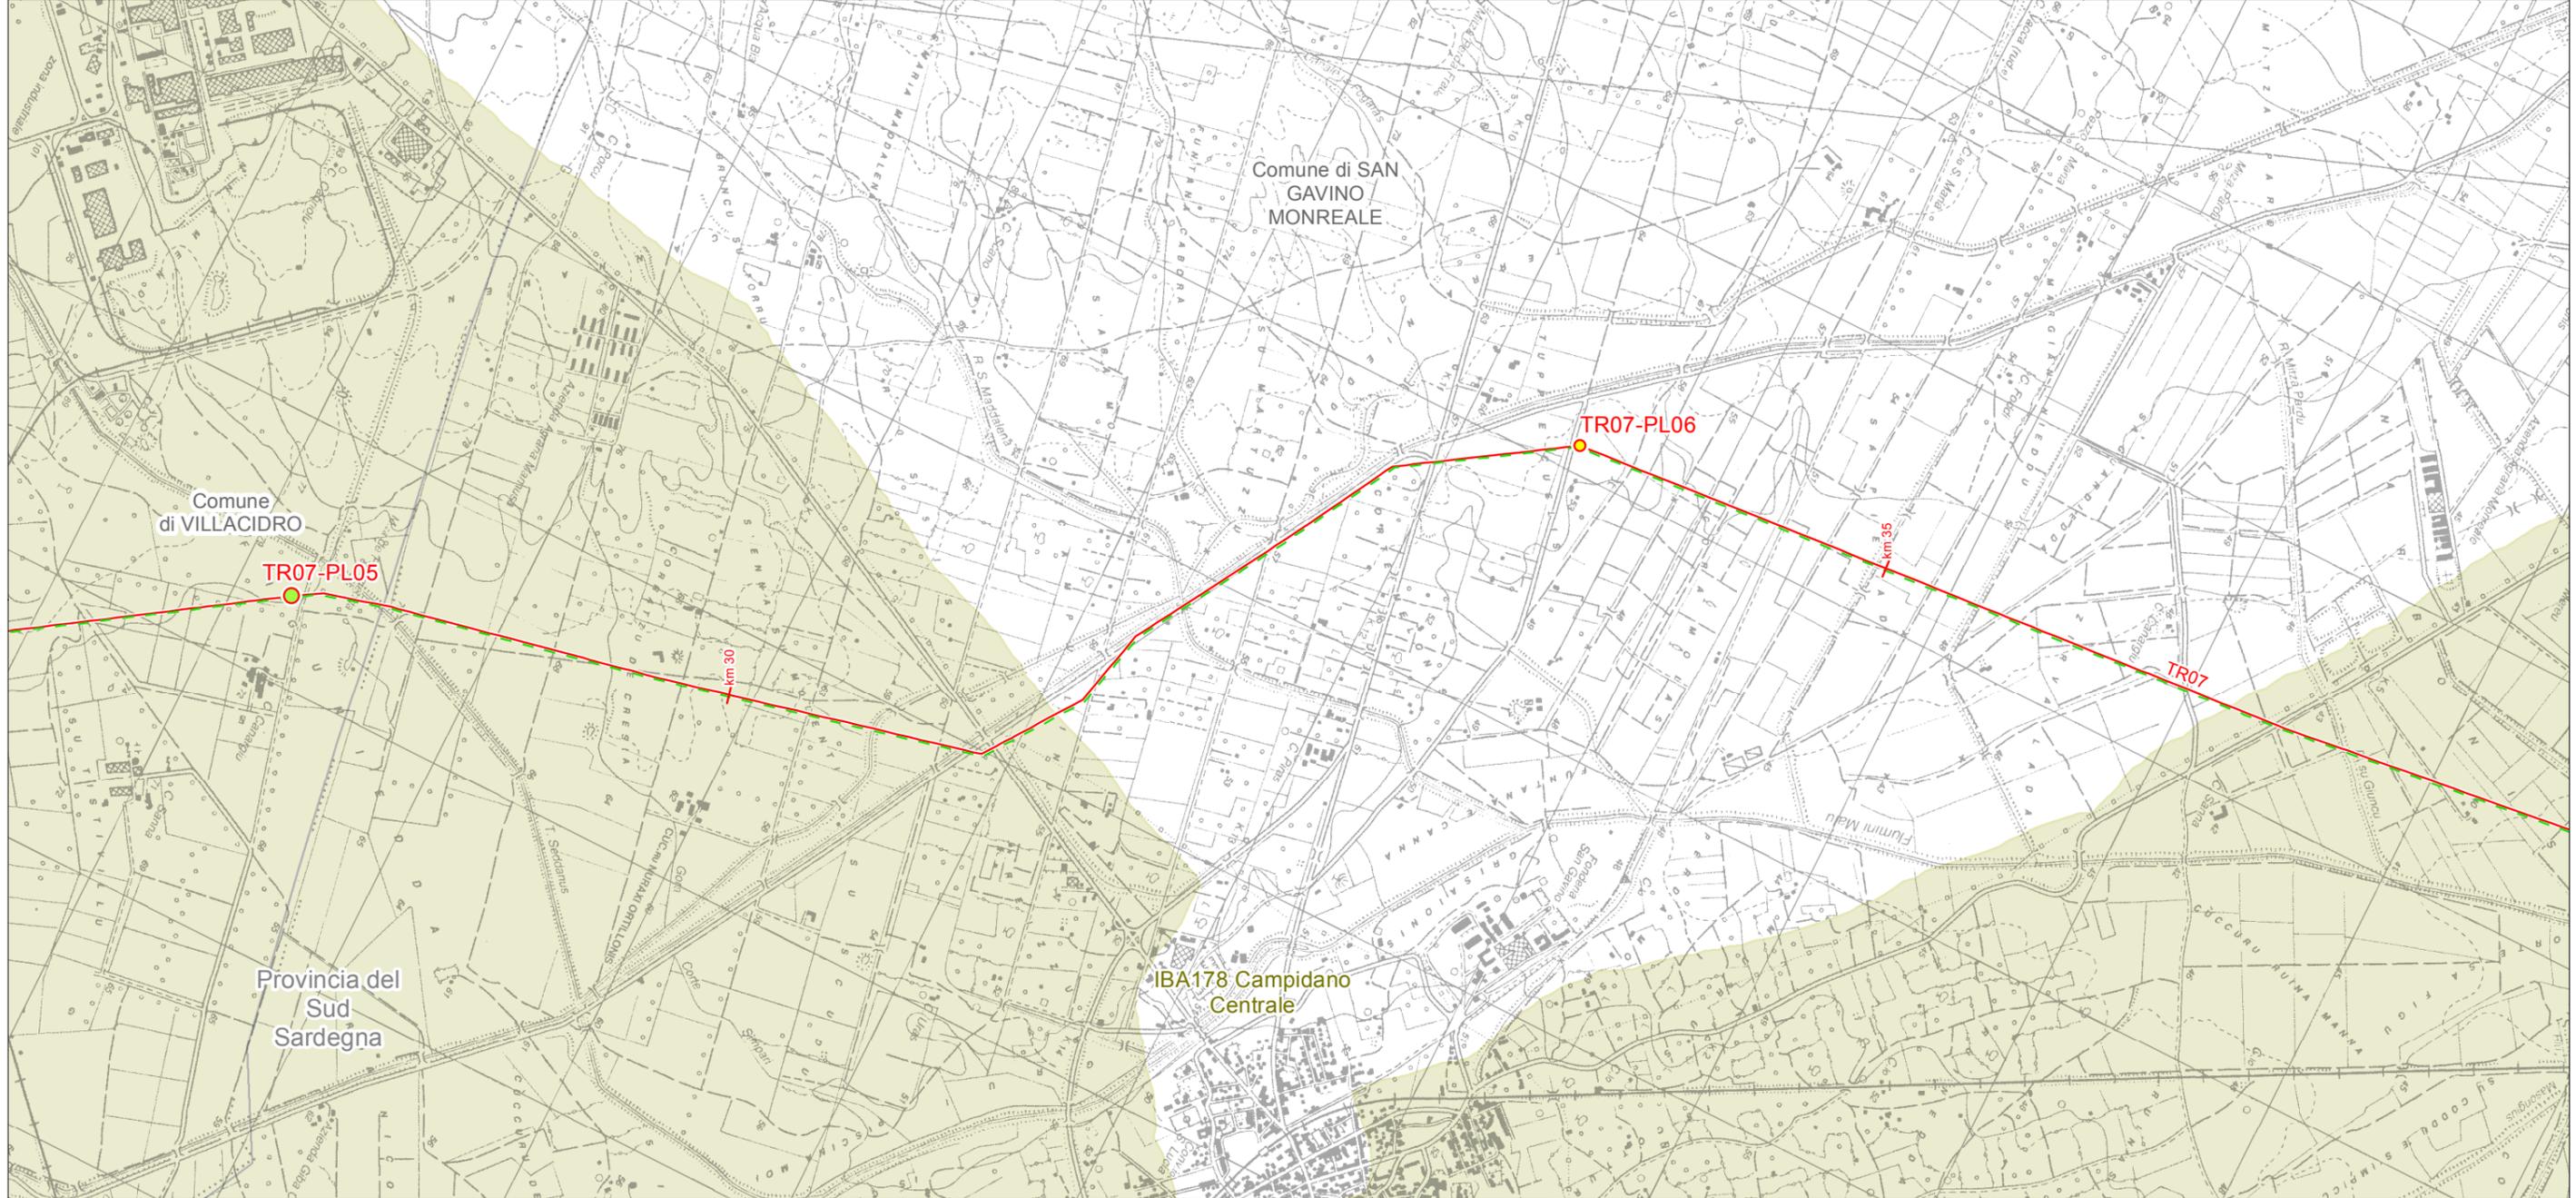

LEGENDA FOGLIO


IMPIANTI IN PROGETTO

- PIDI
- PIL

— METANODOTTO IN PROGETTO

- - - PROGETTO METANODOTTO GALSI

IBA

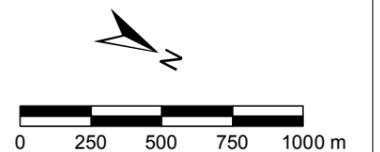


SISTEMA TRASPORTO GAS NATURALE SARDEGNA
 STUDIO DI IMPATTO AMBIENTALE
 SEZIONE CENTRO SUD

1	Marzo 2017	Revisione Generale - Emissione per Enti	RAP	CHV	PAR	Foglio 16 di 21
0	Gennaio 2017	Emissione per Enti	RAP	CHV	PAR	
REV.	DATA	DESCRIZIONE	ELABORATO	VERIFICATO	APPROVATO	
			Dis.	PG - 1026		Scala 1:25.000
			Comm.	5663		




AREE NATURALI PROTETTE, RETE NATURA 2000 E IBA (1:25.000)

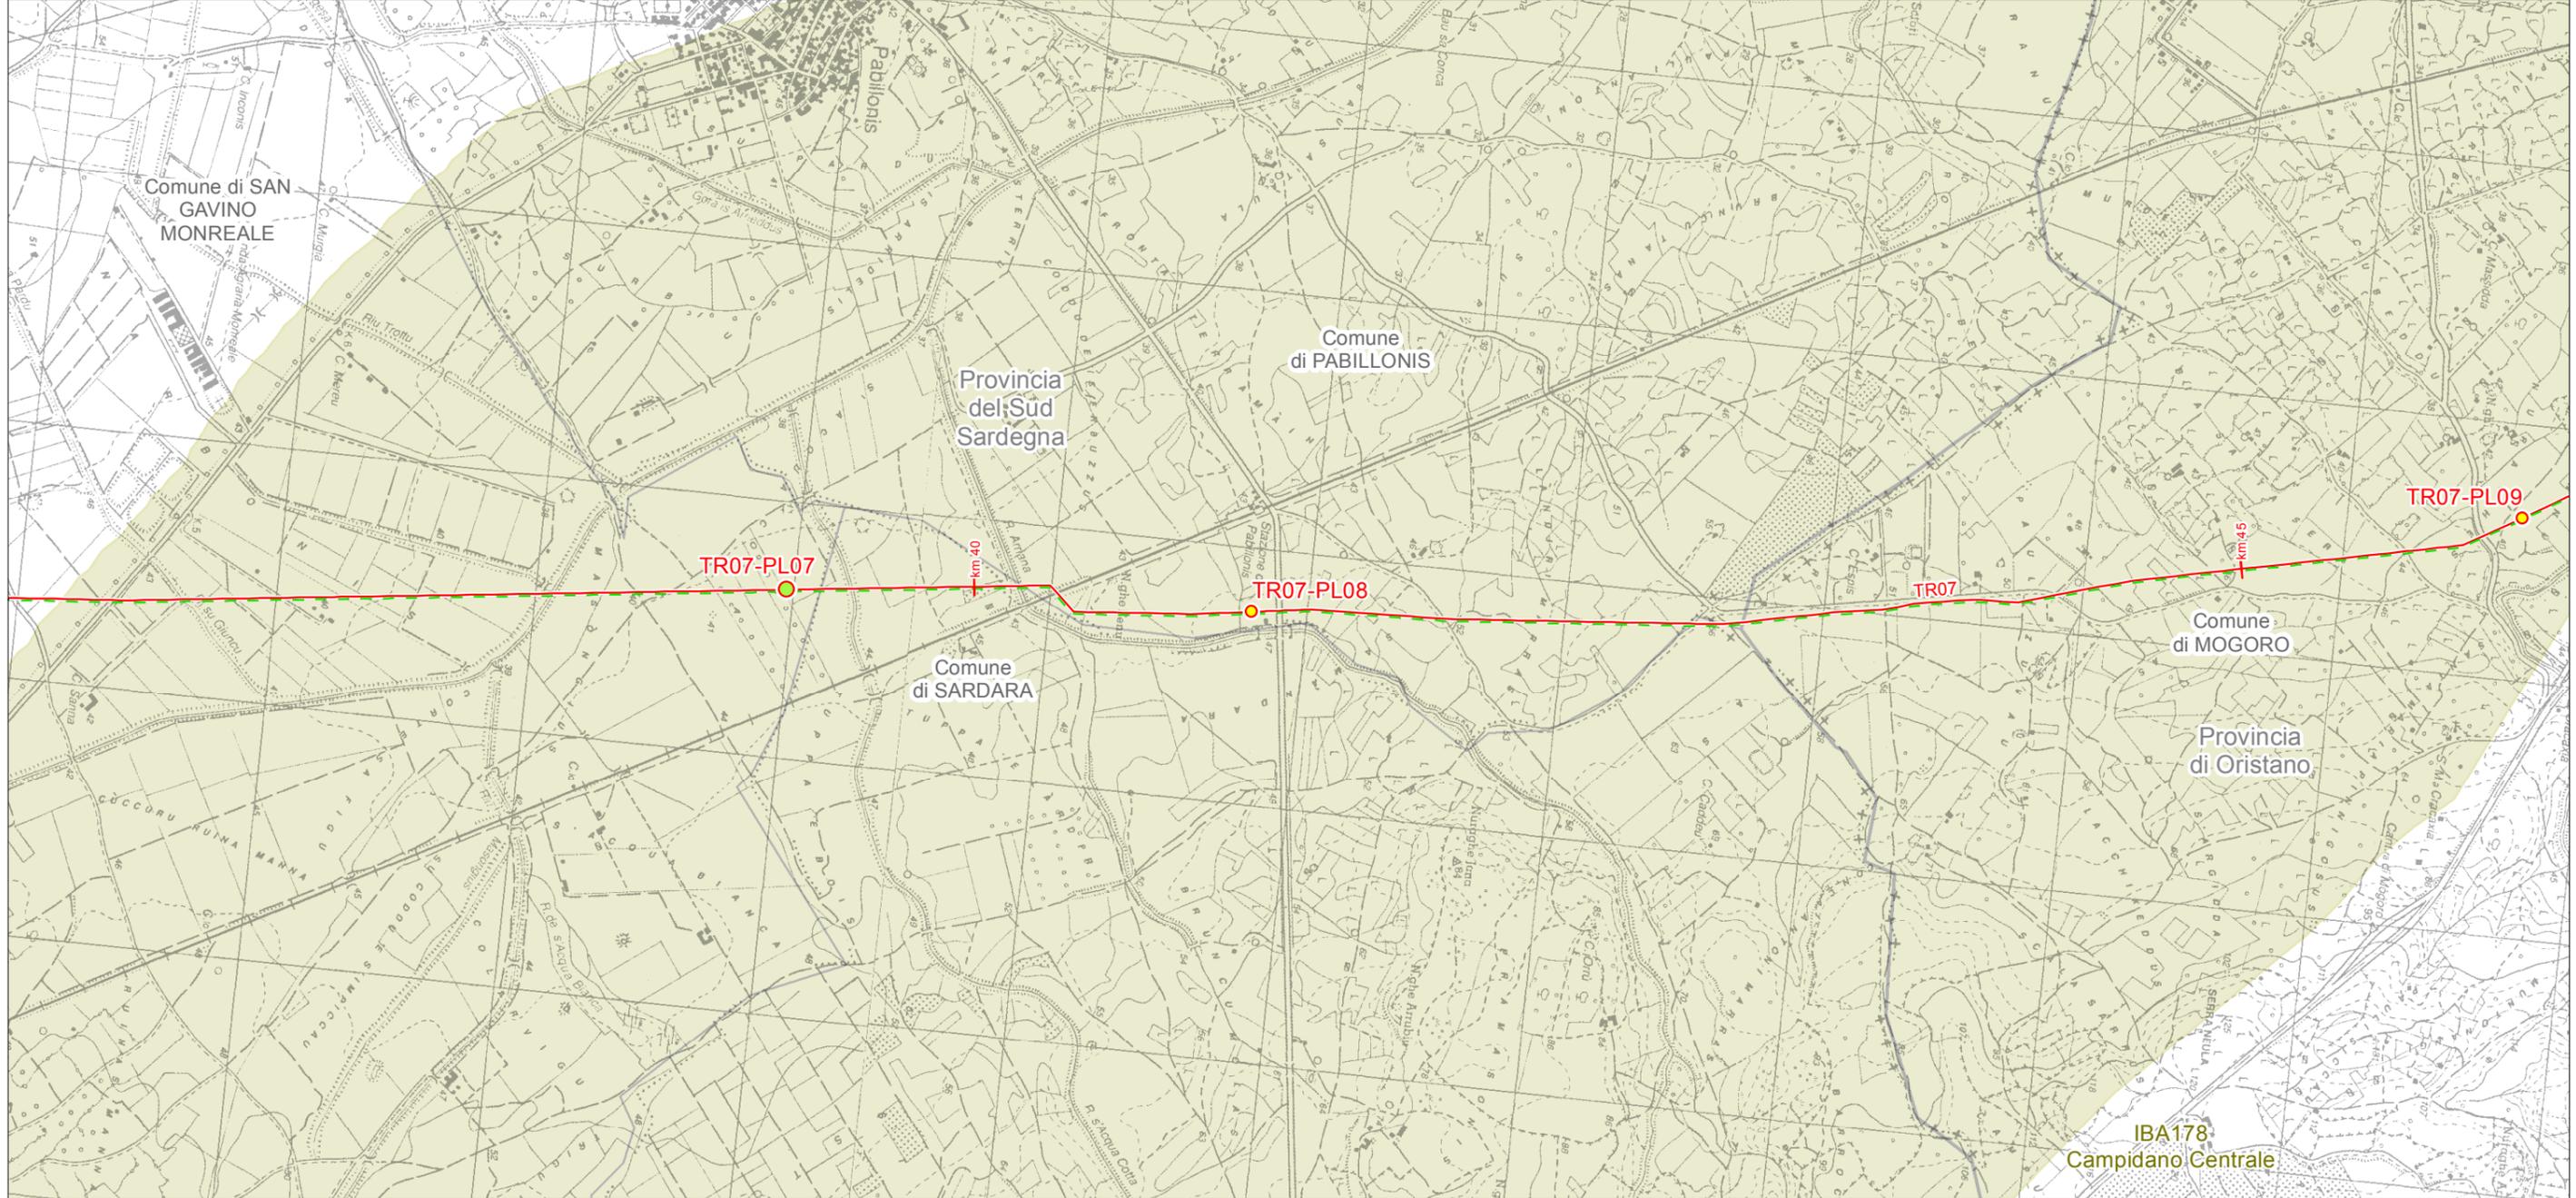

LEGENDA FOGLIO

IMPIANTI IN PROGETTO

- PIDI
- PIL
- METANODOTTO IN PROGETTO
- - - PROGETTO METANODOTTO GALSÌ
- IBA

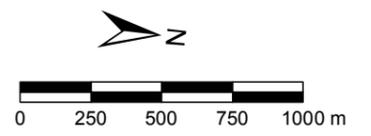


SISTEMA TRASPORTO GAS NATURALE SARDEGNA
 STUDIO DI IMPATTO AMBIENTALE
 SEZIONE CENTRO SUD

1	Marzo 2017	Revisione Generale - Emissione per Enti	RAP	CHV	PAR	Foglio 17 di 21
0	Gennaio 2017	Emissione per Enti	RAP	CHV	PAR	
REV.	DATA	DESCRIZIONE	ELABORATO	VERIFICATO	APPROVATO	
			Dis.	PG - 1026		Scala 1:25.000
			Comm.	5663		



AREE NATURALI PROTETTE, RETE NATURA 2000 E IBA (1:25.000)

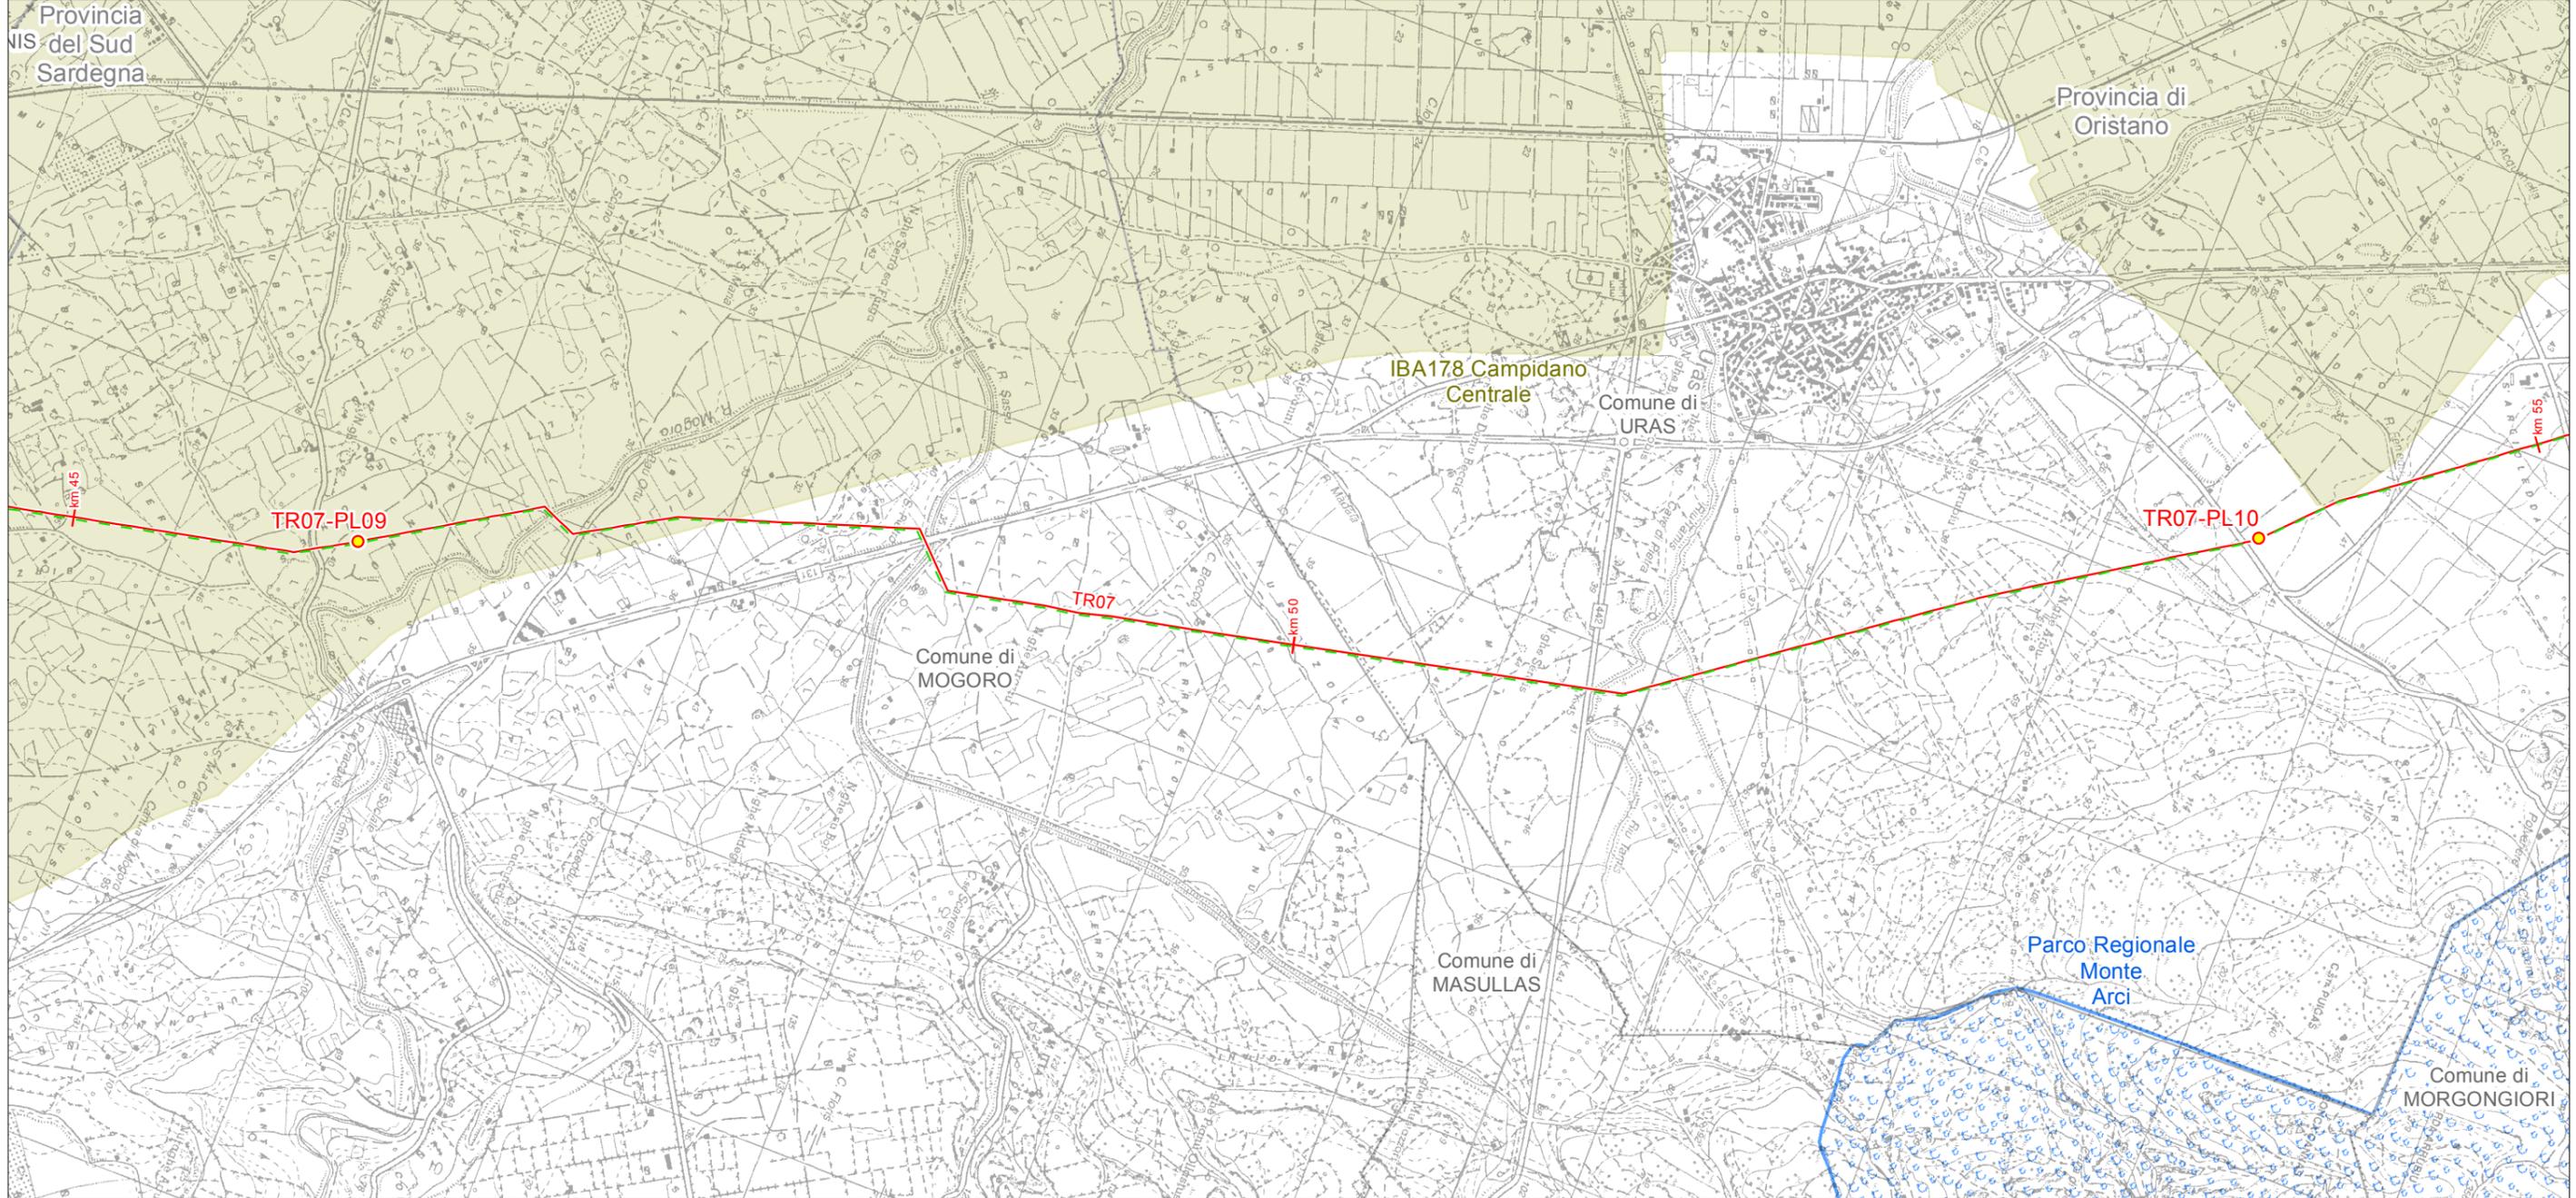


LEGENDA FOGLIO

IMPIANTI IN PROGETTO

- PIL
- METANODOTTO IN PROGETTO
- - - PROGETTO METANODOTTO GALSÌ

- IBA
- PARCHI NATURALI REGIONALI PROPOSTI

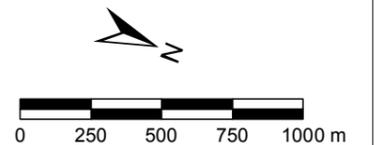


SISTEMA TRASPORTO GAS NATURALE SARDEGNA
 STUDIO DI IMPATTO AMBIENTALE
 SEZIONE CENTRO SUD

1	Marzo 2017	Revisione Generale - Emissione per Enti	RAP	CHV	PAR	Foglio 18 di 21
0	Gennaio 2017	Emissione per Enti	RAP	CHV	PAR	
REV.	DATA	DESCRIZIONE	ELABORATO	VERIFICATO	APPROVATO	
			Dis.	PG - 1026		Scala 1:25.000
			Comm.	5663		



AREE NATURALI PROTETTE, RETE NATURA 2000 E IBA (1:25.000)

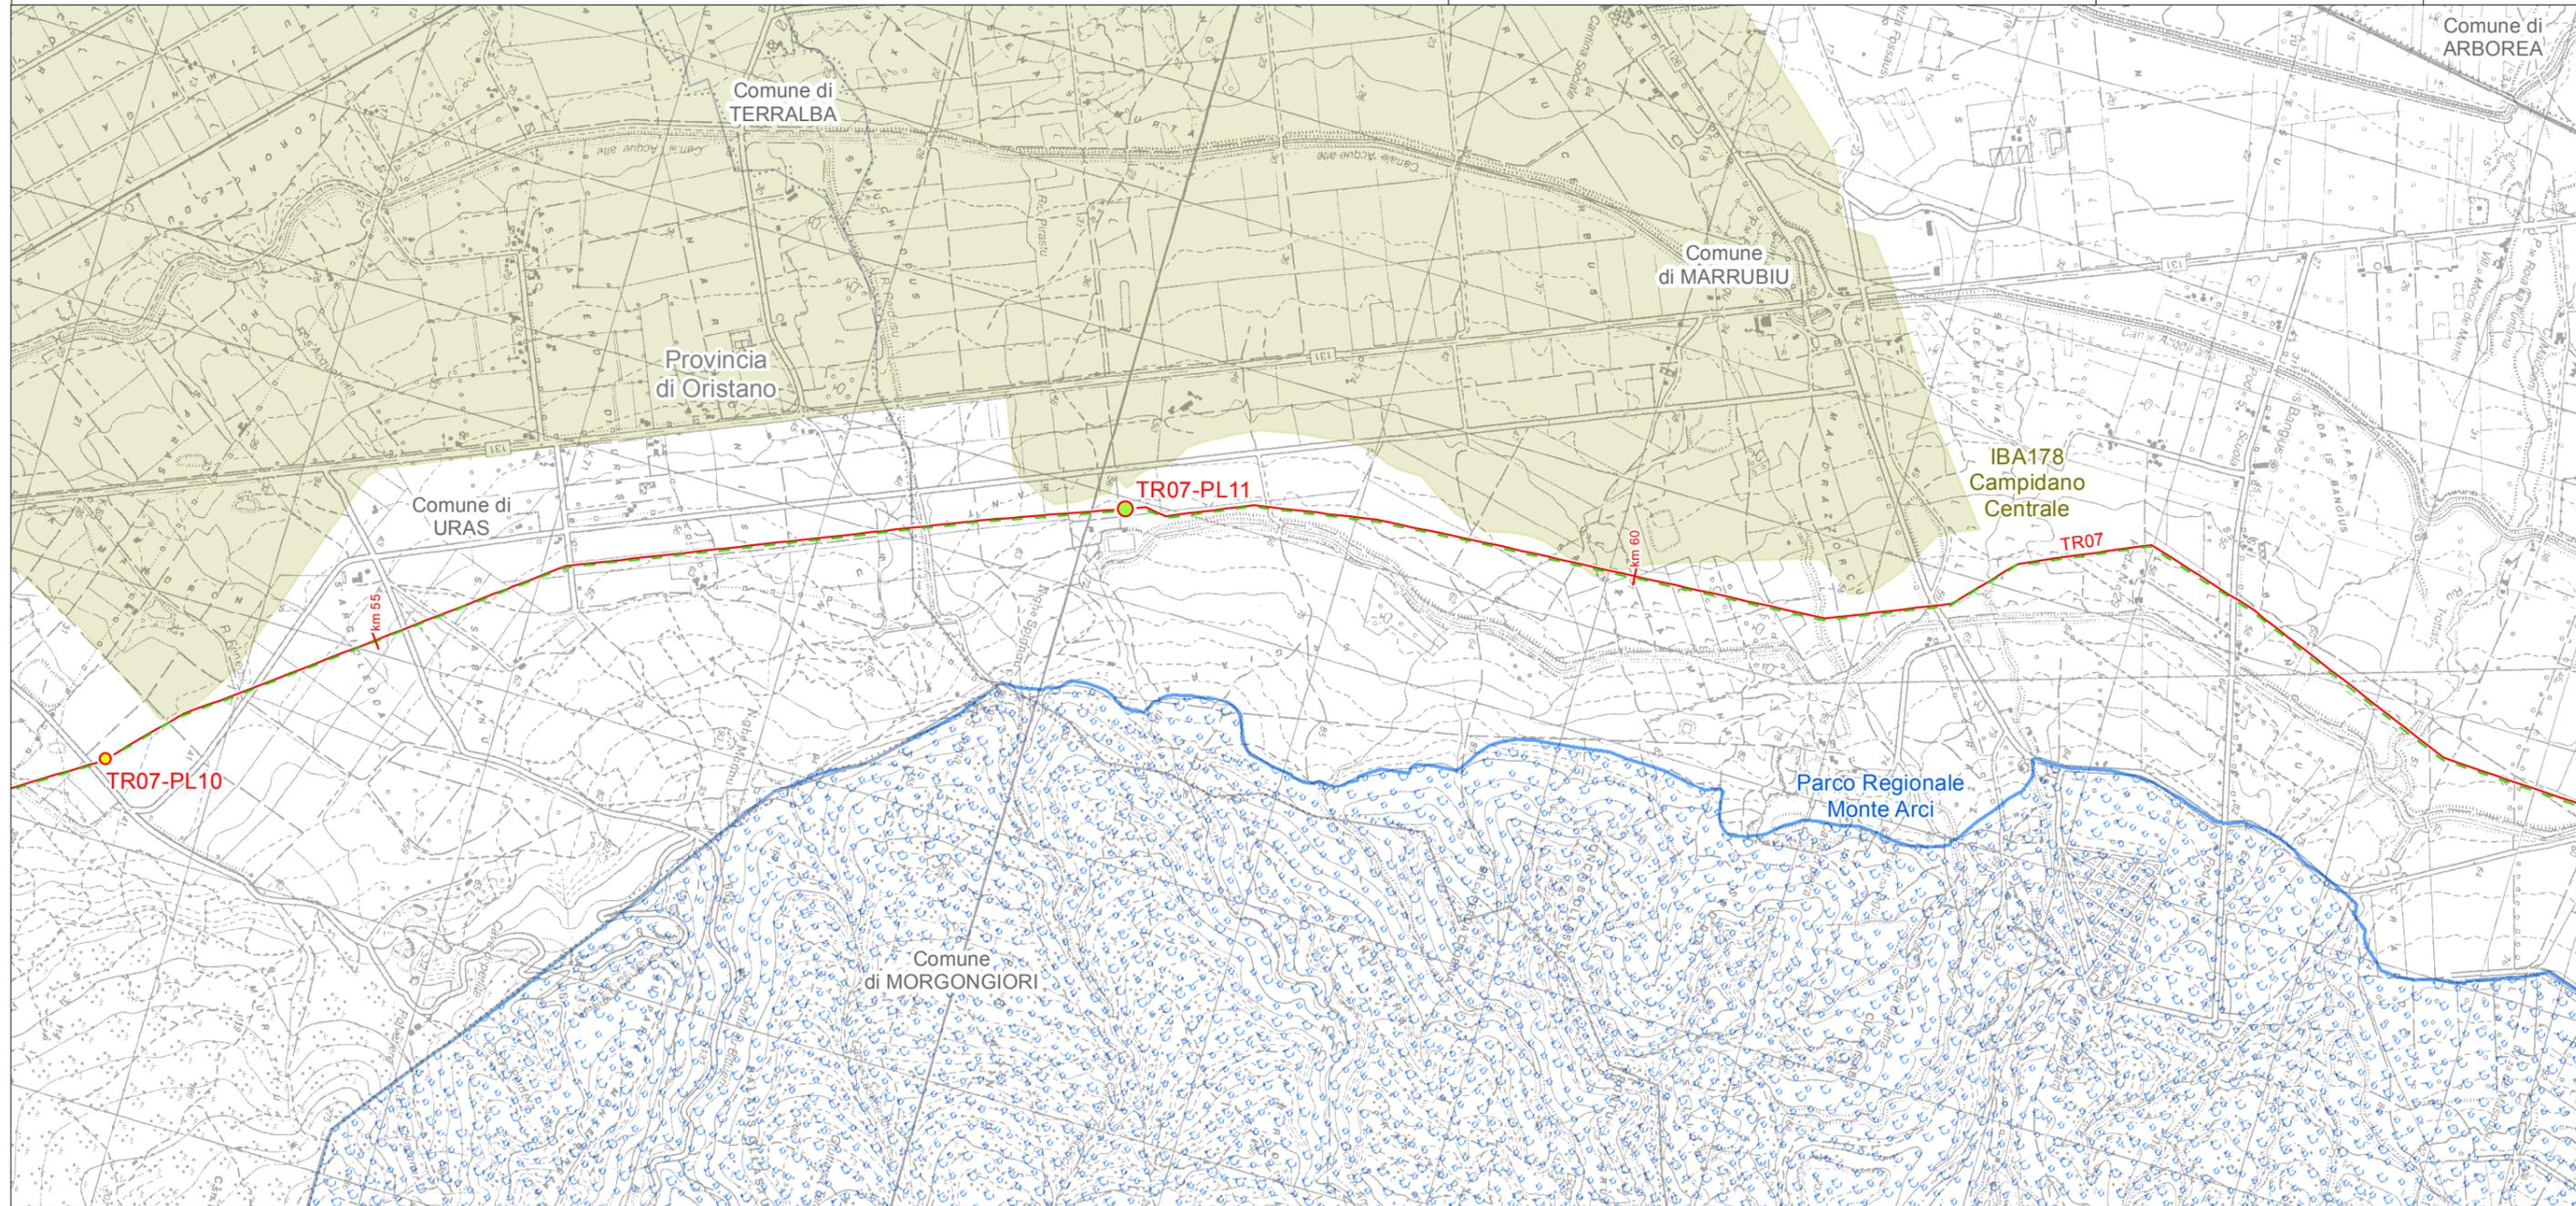

LEGENDA FOGLIO

IMPIANTI IN PROGETTO

- PIDI
- PIL

— METANODOTTO IN PROGETTO

- - - PROGETTO METANODOTTO GALSÌ

IBA

 PARCHI NATURALI REGIONALI PROPOSTI




SISTEMA TRASPORTO GAS NATURALE SARDEGNA
 STUDIO DI IMPATTO AMBIENTALE
 SEZIONE CENTRO SUD

1	Marzo 2017	Revisione Generale - Emissione per Enti	RAP	CHV	PAR	Foglio 19 di 21
0	Gennaio 2017	Emissione per Enti	RAP	CHV	PAR	
REV.	DATA	DESCRIZIONE	ELABORATO	VERIFICATO	APPROVATO	
			Dis.	PG - 1026		Scala 1:25.000
			Comm.	5663		



AREE NATURALI PROTETTE, RETE NATURA 2000 E IBA (1:25.000)

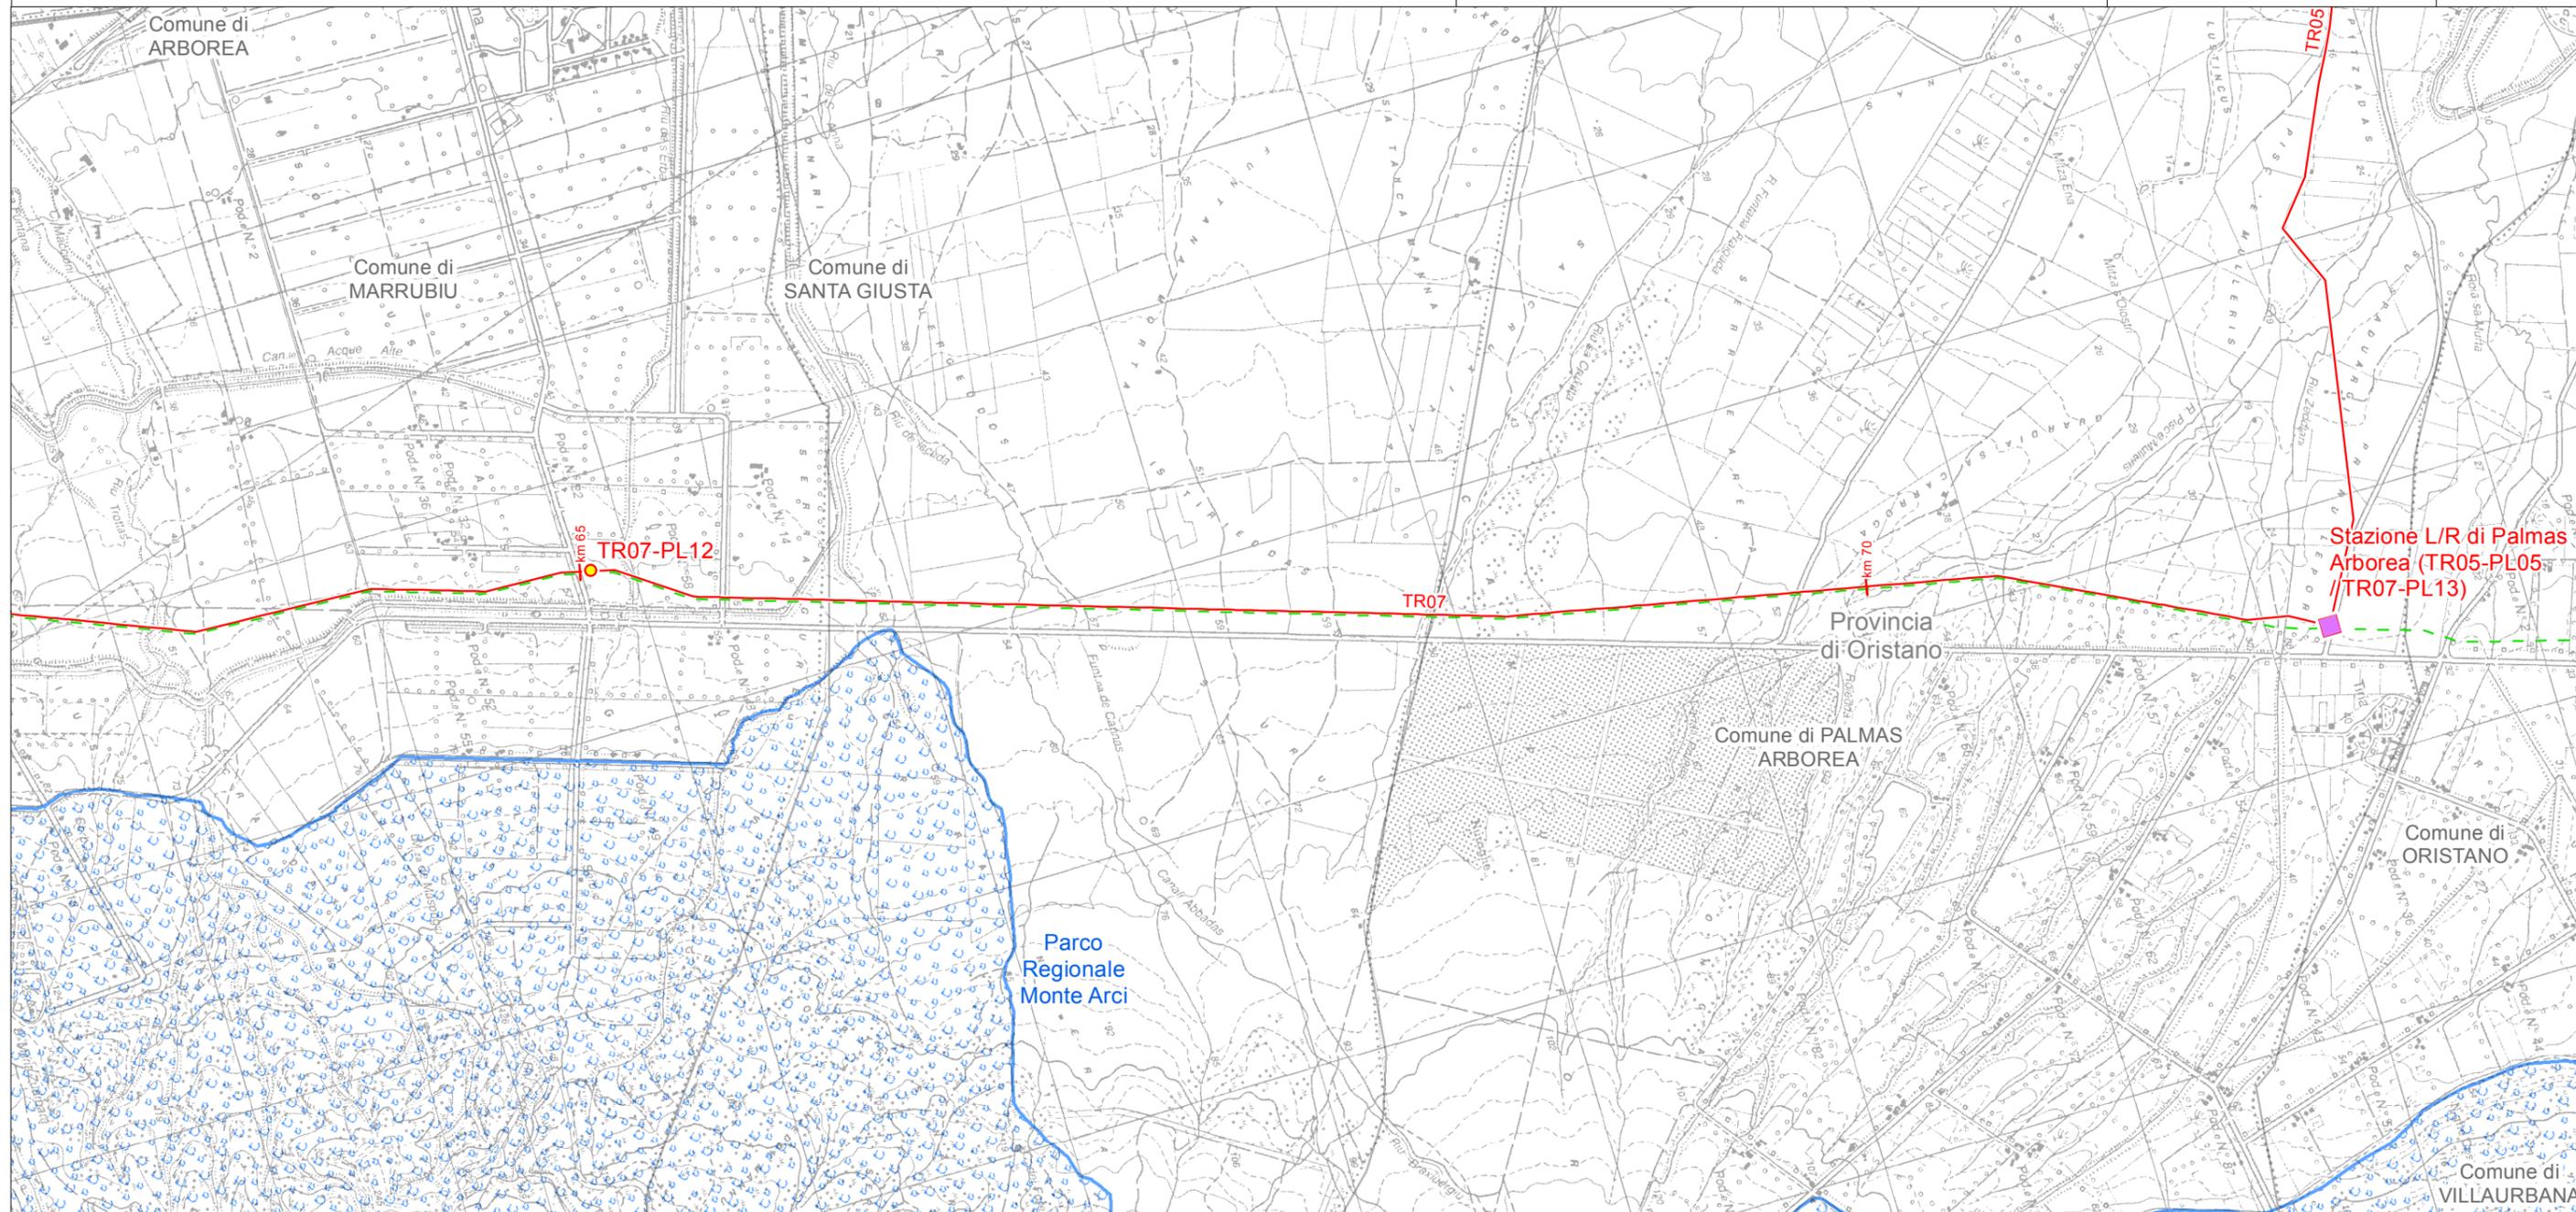

LEGENDA FOGLIO

IMPIANTI IN PROGETTO

■ Stazioni di Lancio/Ricevimento PIG

● PIL

— METANODOTTO IN PROGETTO

- - - PROGETTO METANODOTTO GALSI

▭ PARCHI NATURALI REGIONALI PROPOSTI




SISTEMA TRASPORTO GAS NATURALE SARDEGNA
STUDIO DI IMPATTO AMBIENTALE
SEZIONE CENTRO SUD

1	Marzo 2017	Revisione Generale - Emissione per Enti	RAP	CHV	PAR	Foglio 20 di 21
0	Gennaio 2017	Emissione per Enti	RAP	CHV	PAR	
REV.	DATA	DESCRIZIONE	ELABORATO	VERIFICATO	APPROVATO	
			Dis.	PG - 1026		Scala 1:25.000
			Comm.	5663		



AREE NATURALI PROTETTE, RETE NATURA 2000 E IBA (1:25.000)

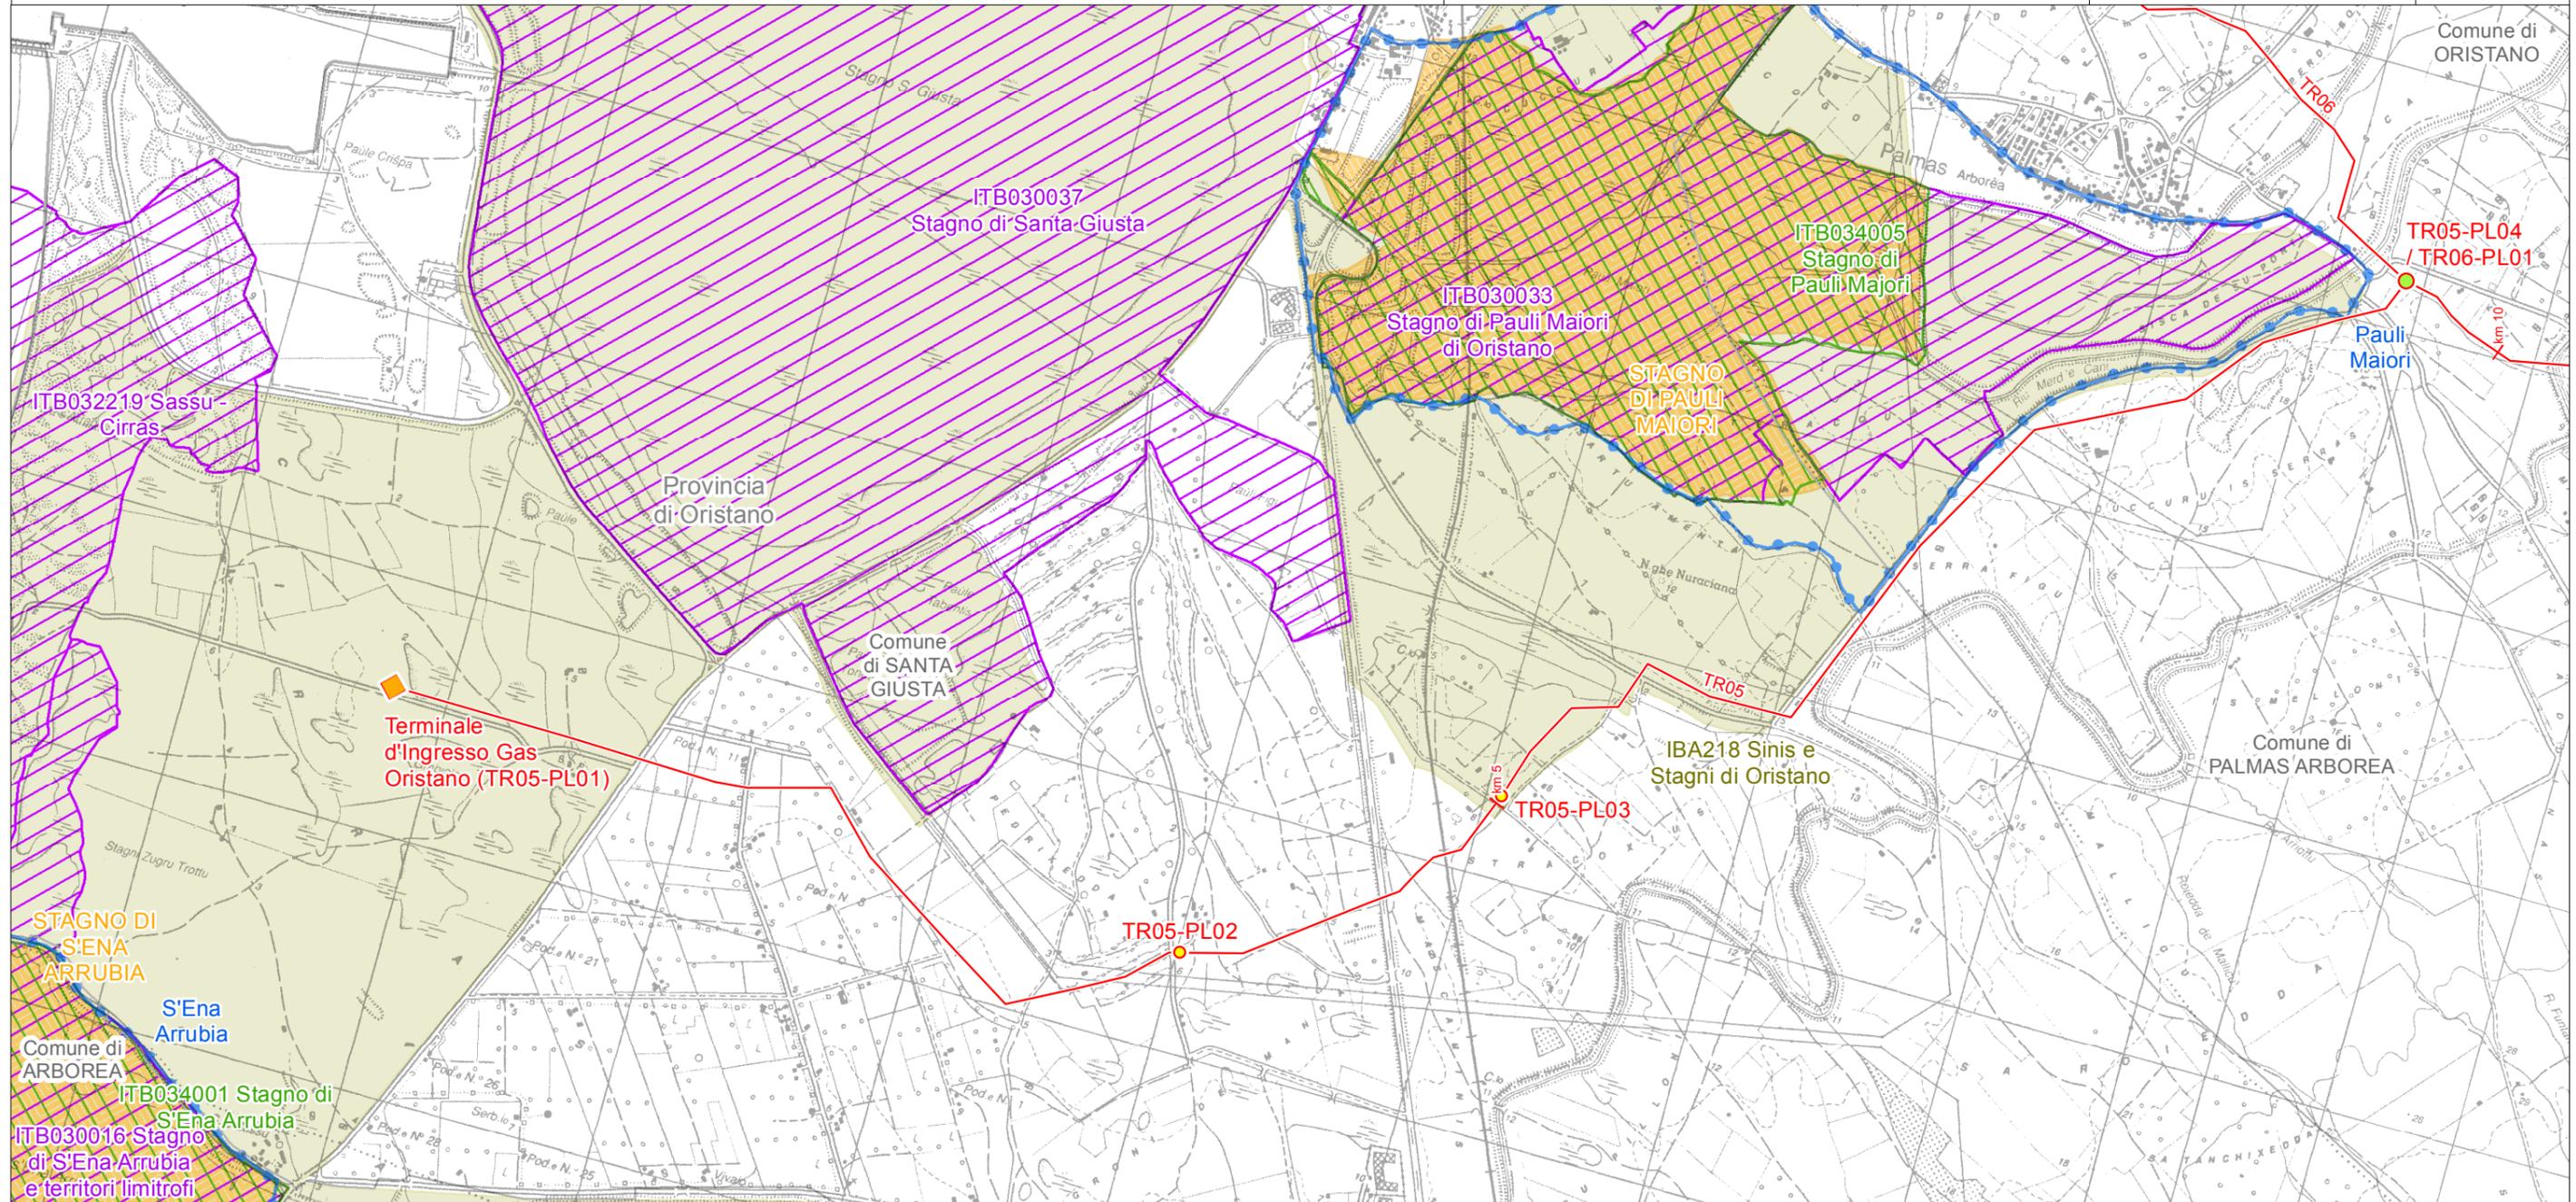

LEGENDA FOGLIO

IMPIANTI IN PROGETTO

- ◆ Terminali Ingresso Gas
- PIDI
- PIL

▨ RETE NATURA 2000 - ZPS


▨ RETE NATURA 2000 - SIC

— METANODOTTO IN PROGETTO

■ IBA

■ AREE UMIDE CONVENZIONE "RAMSAR"

■ RISERVE NATURALI PROPOSTE

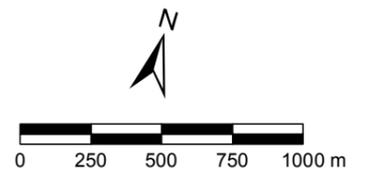


SISTEMA TRASPORTO GAS NATURALE SARDEGNA
STUDIO DI IMPATTO AMBIENTALE
SEZIONE CENTRO SUD

1	Marzo 2017	Revisione Generale - Emissione per Enti	RAP	CHV	PAR	Foglio 21 di 21
0	Gennaio 2017	Emissione per Enti	RAP	CHV	PAR	
REV.	DATA	DESCRIZIONE	ELABORATO	VERIFICATO	APPROVATO	
			Dis.	PG - 1026		Scala 1:25.000
			Comm.	5663		



AREE NATURALI PROTETTE, RETE NATURA 2000 E IBA (1:25.000)

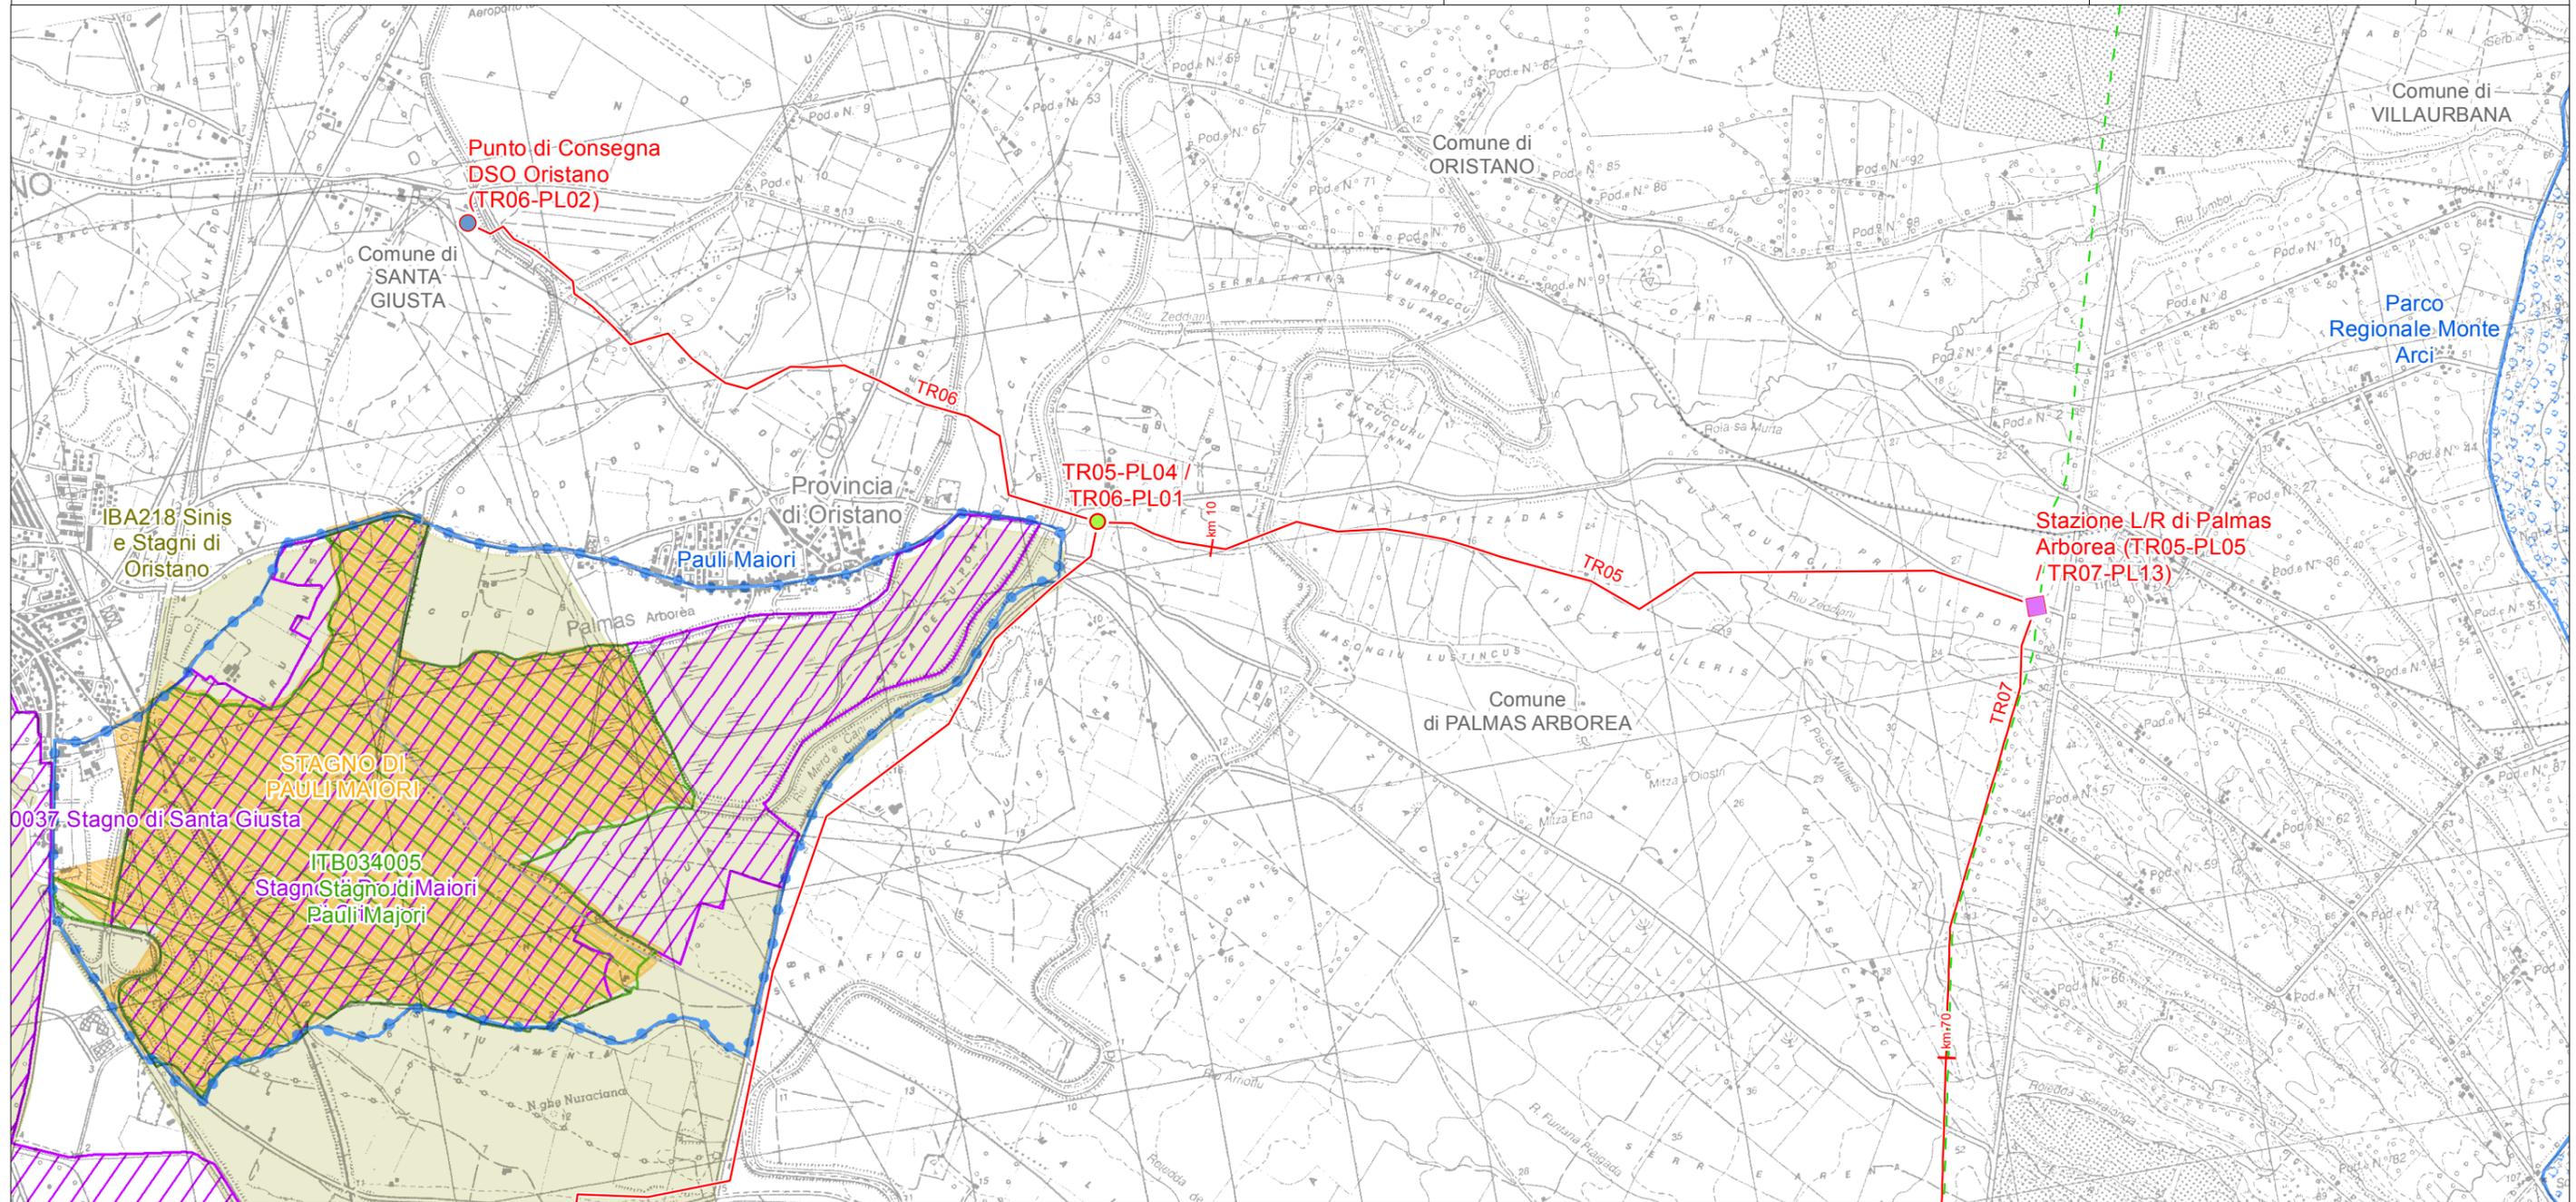

LEGENDA FOGLIO

IMPIANTI IN PROGETTO

- Stazioni di Lancio/Ricevimento PIG
- PIDI
- Punti di Consegna DSO Locali

- METANODOTTO IN PROGETTO
- PROGETTO METANODOTTO GALSI

- IBA
- AREE UMIDE CONVENZIONE "RAMSAR"

- PARCHI NATURALI REGIONALI PROPOSTI
- RISERVE NATURALI PROPOSTE
- RETE NATURA 2000 - ZPS
- RETE NATURA 2000 - SIC

