


SISTEMA TRASPORTO GAS NATURALE SARDEGNA
SEZIONE CENTRO SUD - DORSALE CENTRO SUD - TR07

PIANO PAESAGGISTICO REGIONALE (1:10.000)

1	Marzo 2017	Revisione Generale - Emissione per Enti	RAP	CHV	PAR	Foglio 28 di 55
0	Gennaio 2017	Emissione per Enti	RAP	CHV	PAR	
REV.	DATA	DESCRIZIONE	ELABORATO	VERIFICATO	APPROVATO	
			Dis.	PG-1025		Scala 1:10.000
			Comm.	5663		

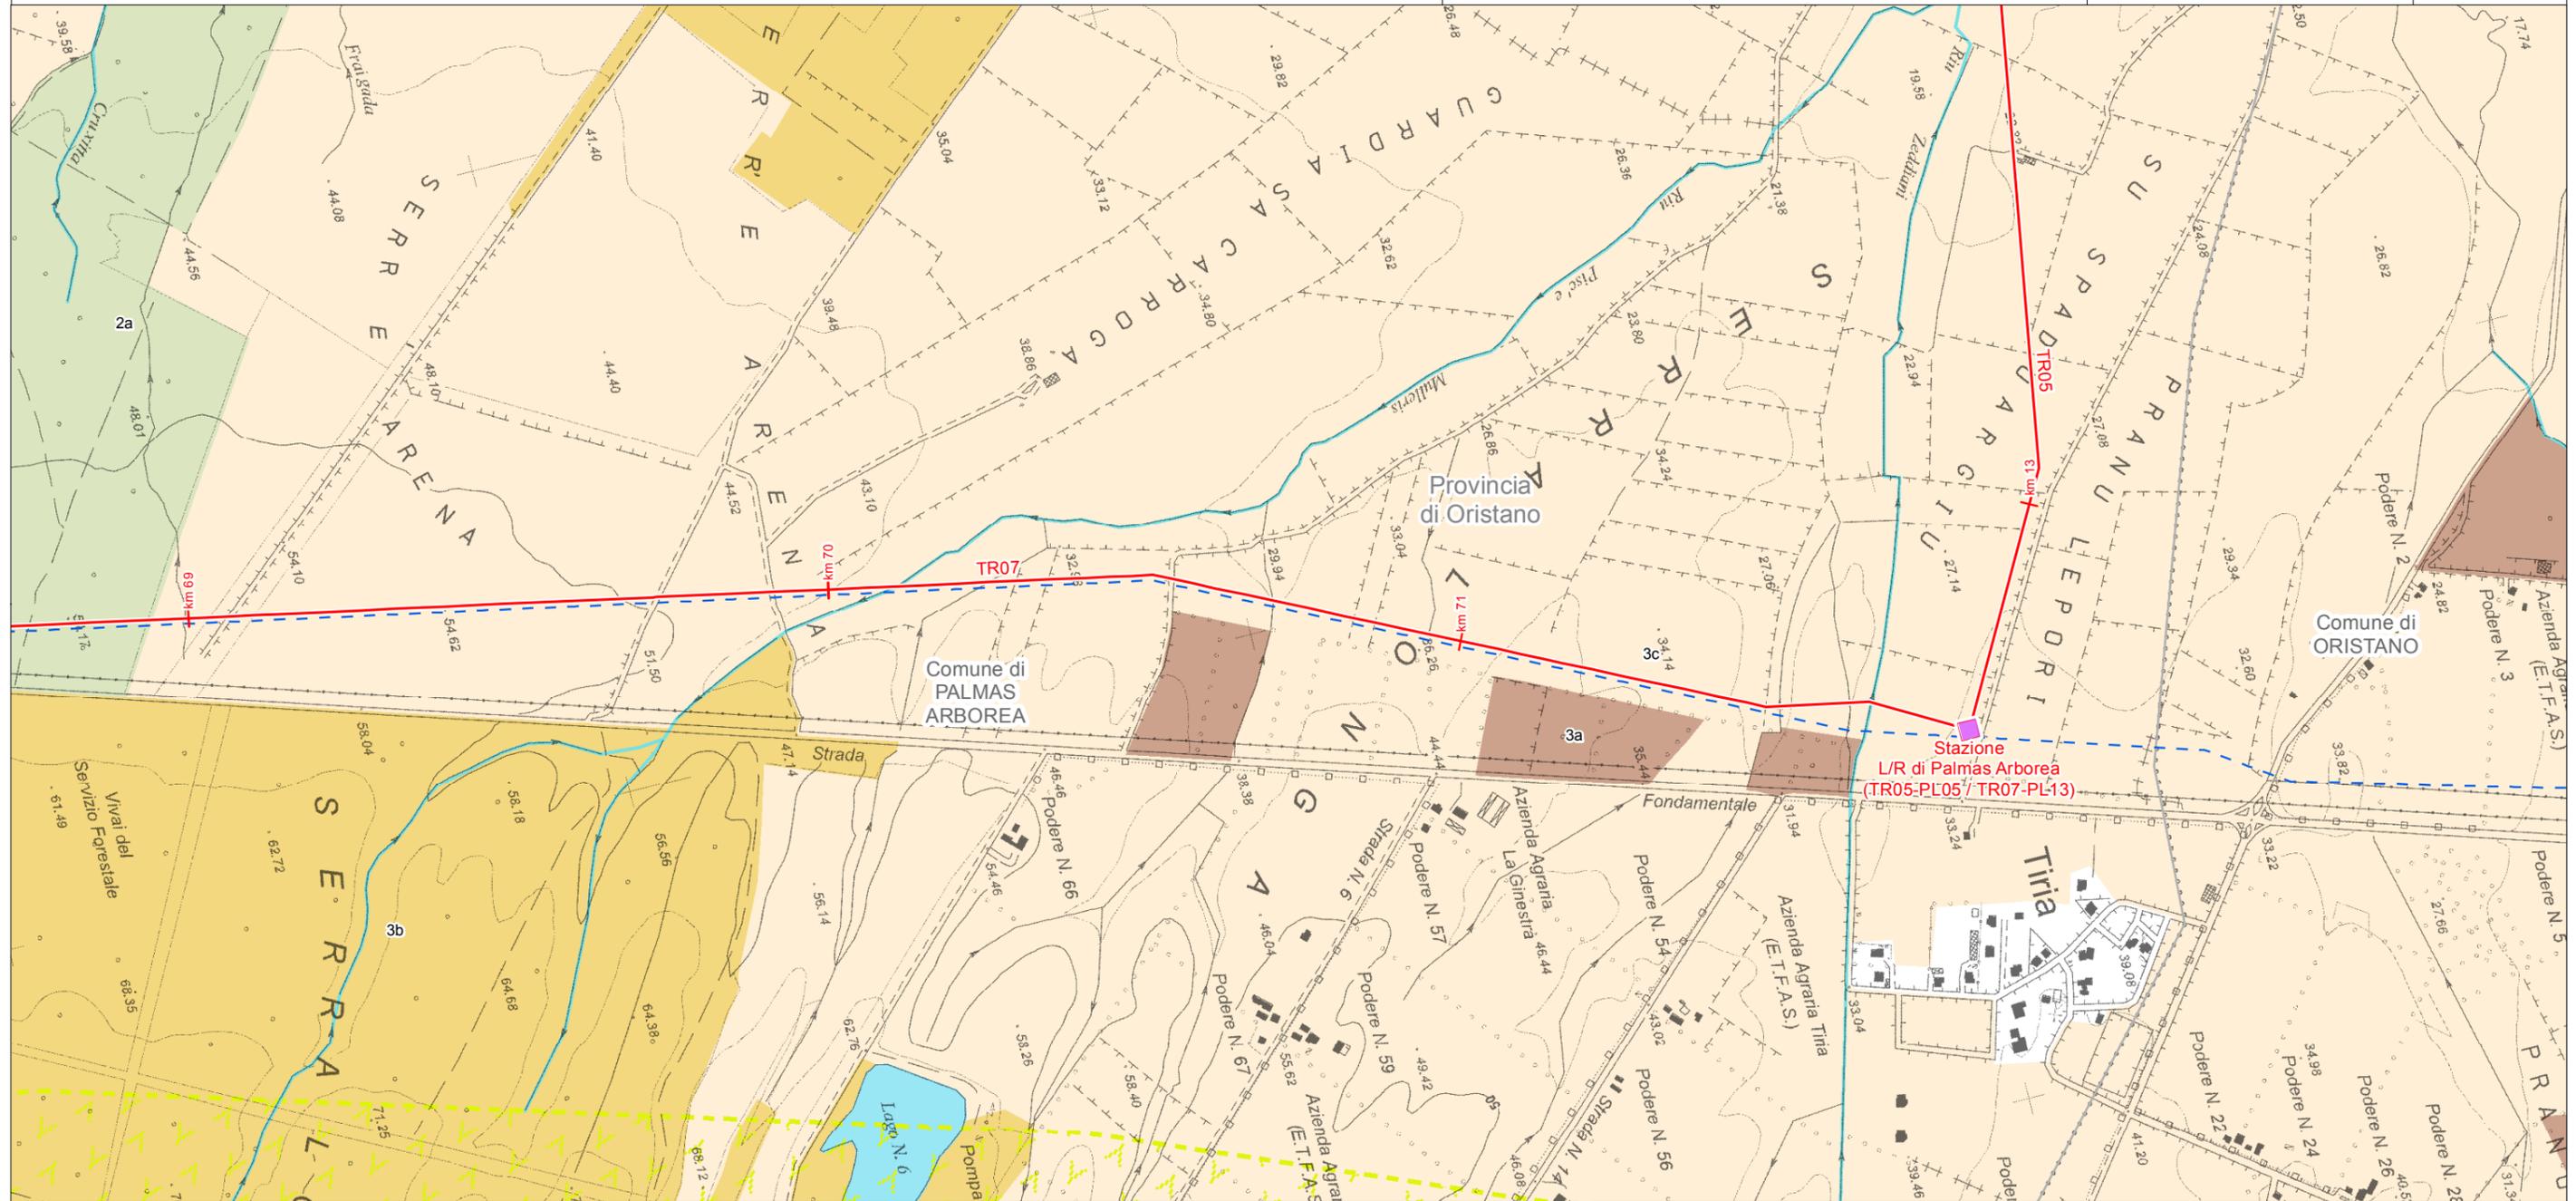

LEGENDA FOGLIO

IMPIANTI IN PROGETTO

Stazioni di Lancio/Ricevimento PIG

METANODOTTO IN PROGETTO

PROGETTO METANODOTTO GALSÌ

AA - Laghi naturali, invasi artificiali, stagni, lagune

AA - Fiumi torrenti e altri corsi d'acqua

AS - Parco geominerario ambientale e storico d.m. ambiente 265/01


AA - Componenti di paesaggio con valenza ambientale

2a - Praterie e spiagge

3a - Colture arboree specializzate

3b - Impianti boschivi artificiali

3c - Colture erbacee specializzate

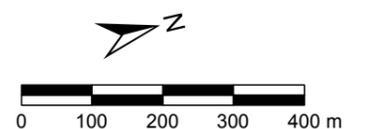


SISTEMA TRASPORTO GAS NATURALE SARDEGNA
SEZIONE CENTRO SUD - BRETELLA ORISTANO - TR05

1	Marzo 2017	Revisione Generale - Emissione per Enti	RAP	CHV	PAR	Foglio 29 di 55
0	Gennaio 2017	Emissione per Enti	RAP	CHV	PAR	
REV.	DATA	DESCRIZIONE	ELABORATO	VERIFICATO	APPROVATO	
			Dis.	PG-1025		
			Comm.	5663	Scala	1:10.000



PIANO PAESAGGISTICO REGIONALE (1:10.000)

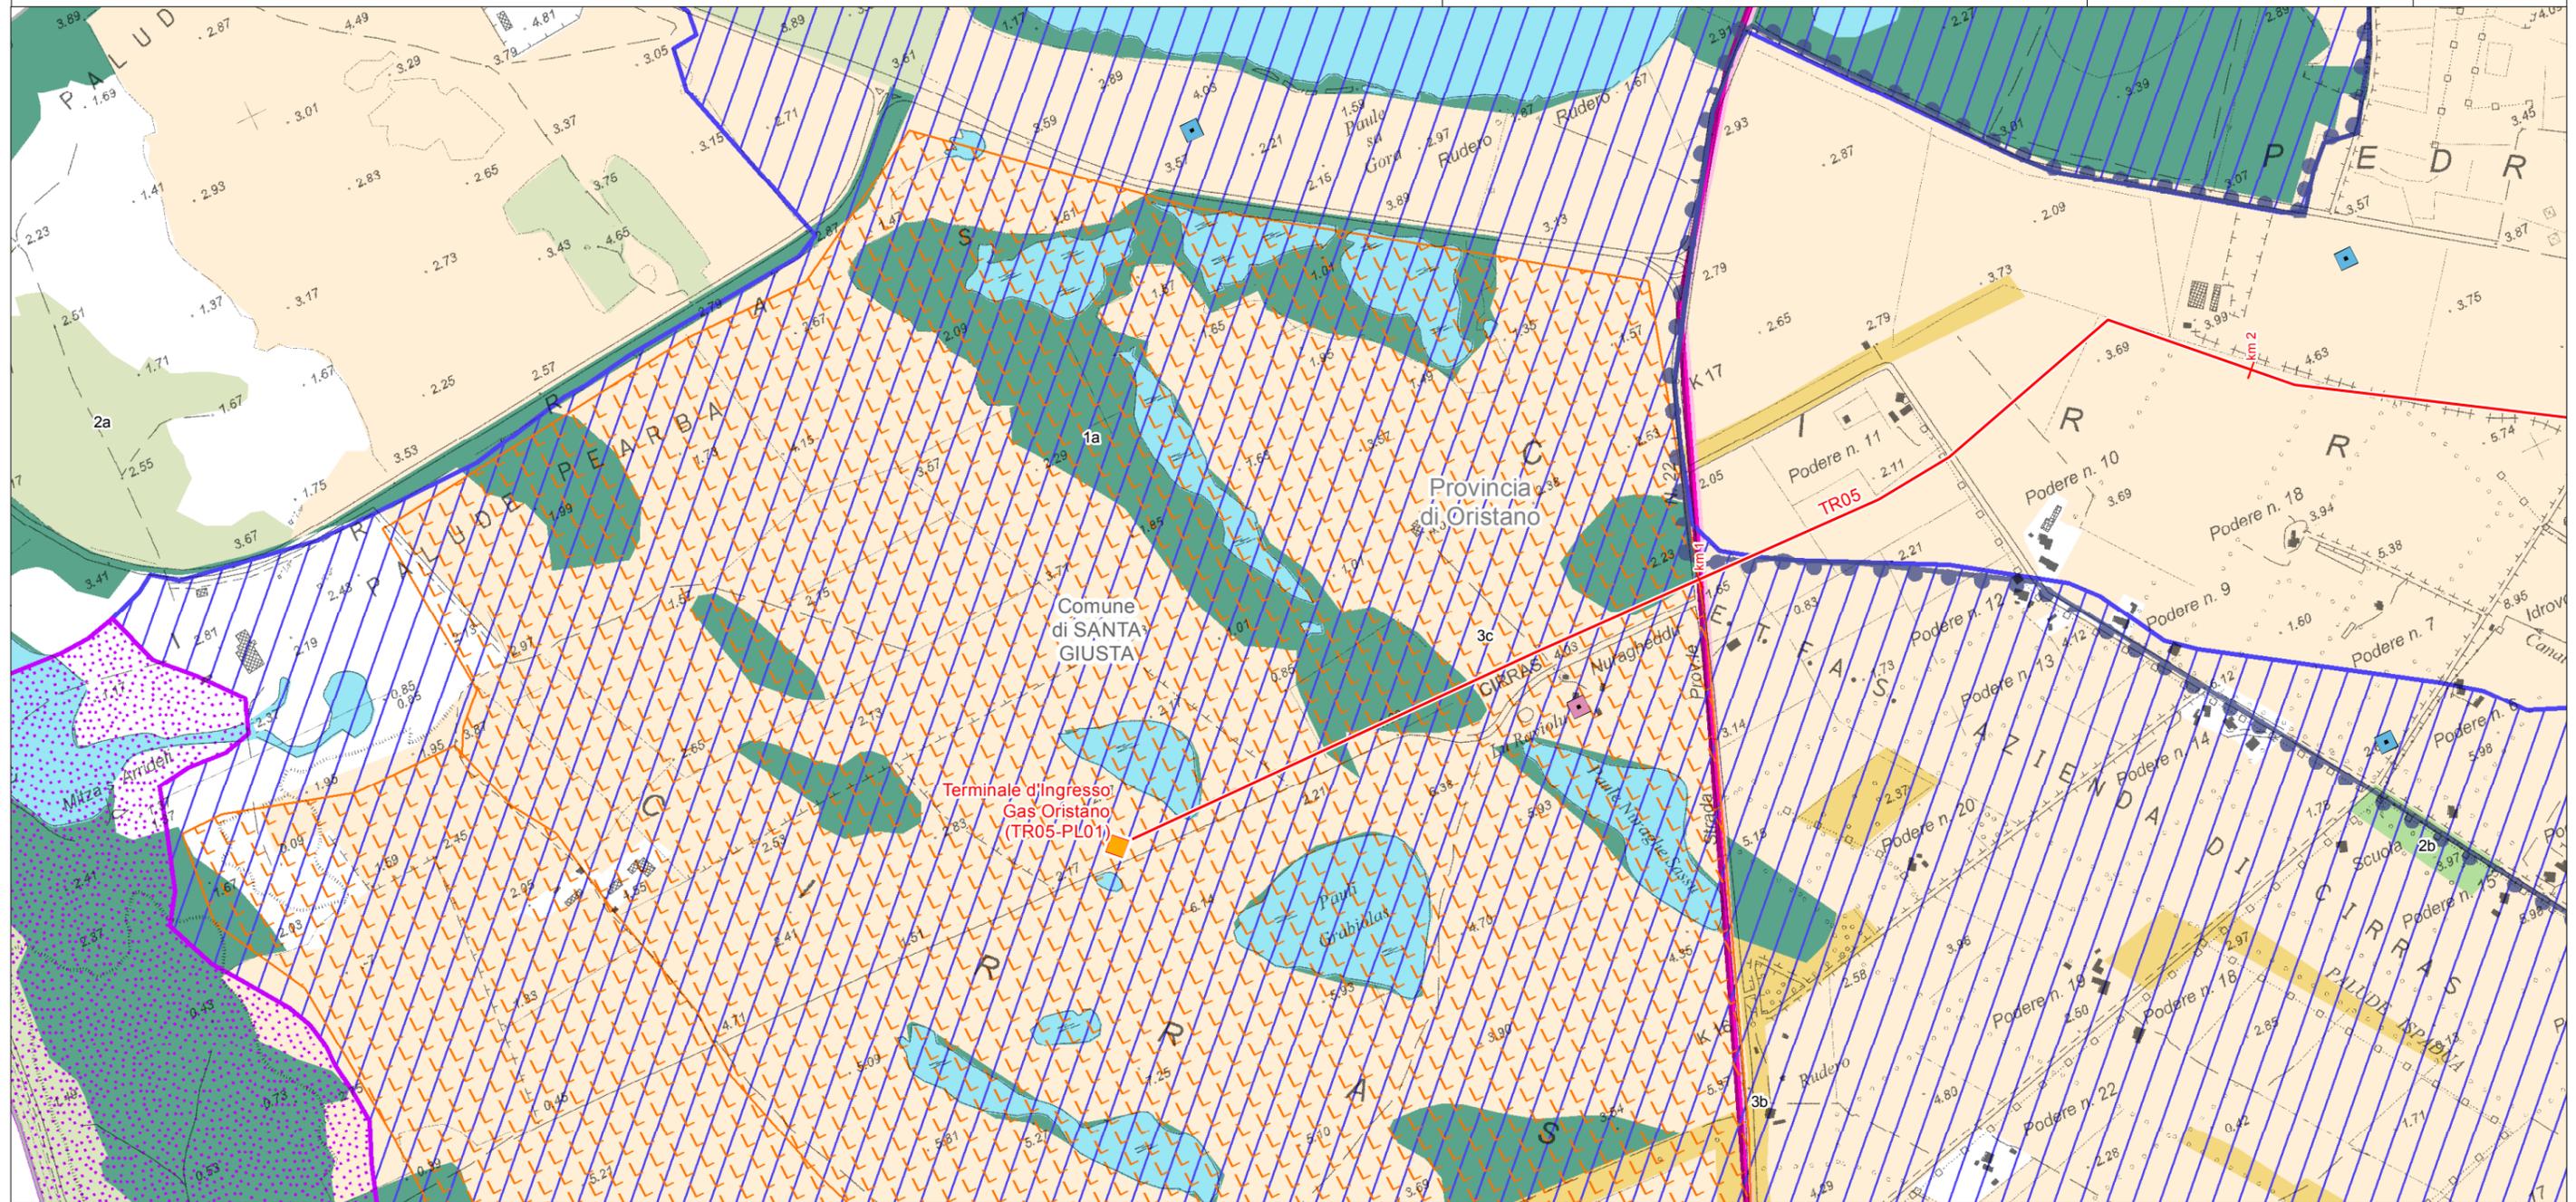

LEGENDA FOGLIO

IMPIANTI IN PROGETTO

◆ Terminali Ingresso Gas

METANODOTTO IN PROGETTO

● AA - Fascia costiera

▨ AA - Campi dunari e sistemi di spiaggia

▧ AA - Zone umide costiere

▩ AA - Laghi naturali, invasi artificiali, stagni, lagune

▭ AA - Aree di notevole interesse faunistico

AS - Beni Paesaggistici Ex Art. 143 D.Lgs. No. 42/04 e succ. mod

Aree Caratterizzate da edifici e manufatti di valenza storico - culturale

■ Insiadimento

■ Nuraghe

▭ AS - Aree della Bonifica

AA - Componenti di paesaggio con valenza ambientale


■ 1a - Macchia, dune e aree umide

■ 2a - Praterie e spiagge

■ 2b - Boschi (sugherete, castagneti da frutto)

■ 3b - Impianti boschivi artificiali

■ 3c - Colture erbacee specializzate

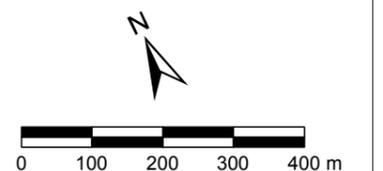


SISTEMA TRASPORTO GAS NATURALE SARDEGNA
SEZIONE CENTRO SUD - BRETELLA ORISTANO - TR05

1	Marzo 2017	Revisione Generale - Emissione per Enti	RAP	CHV	PAR	Foglio 30 di 55
0	Gennaio 2017	Emissione per Enti	RAP	CHV	PAR	
REV.	DATA	DESCRIZIONE	ELABORATO	VERIFICATO	APPROVATO	
			Dis.	PG-1025		Scala 1:10.000
			Comm.	5663		



PIANO PAESAGGISTICO REGIONALE (1:10.000)

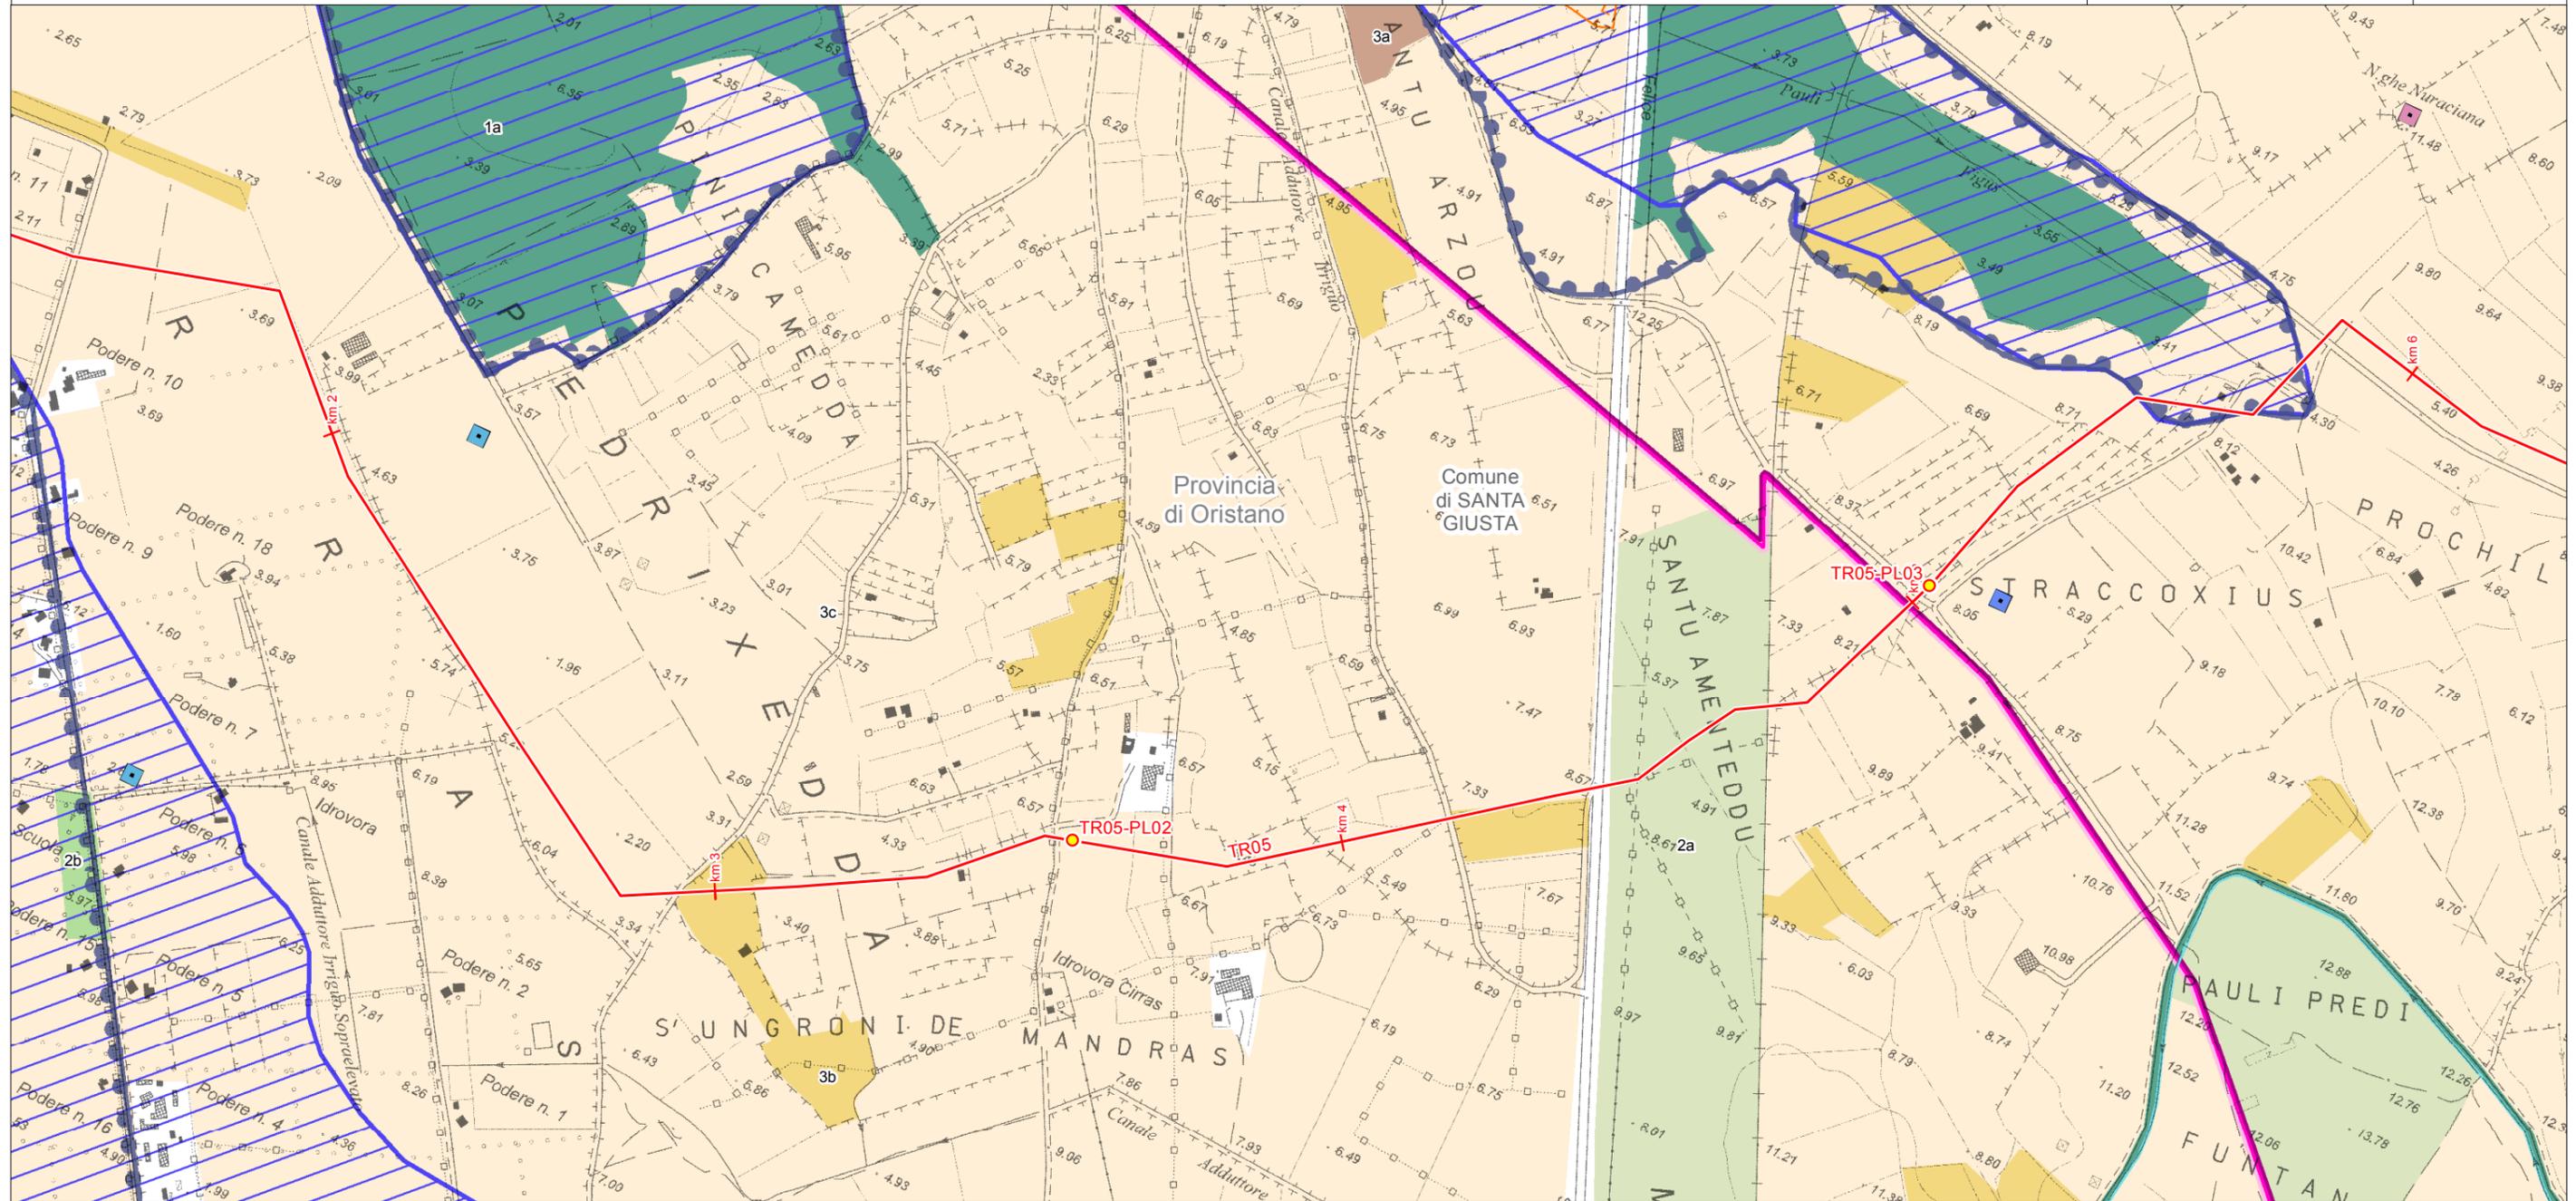

LEGENDA FOGLIO

IMPIANTI IN PROGETTO

- PIL
- METANODOTTO IN PROGETTO
- AA - Fascia costiera
- AA - Zone umide costiere
- AA - Fiumi torrenti e altri corsi d'acqua
- AA - Aree di notevole interesse faunistico

- AS - Beni Paesaggistici Ex Art. 143 D.Lgs. No. 42/04 e succ. mod
- Aree Caratterizzate da edifici e manufatti di valenza storico - culturale
- Insediamento
- Nuraghe
- Rinvenimenti

- AS - Aree della Bonifica
- AA - Componenti di paesaggio con valenza ambientale
- 1a - Macchia, dune e aree umide
- 2a - Praterie e spiagge

- 2b - Boschi (sugherete, castagneti da frutto)
- 3a - Colture arboree specializzate
- 3b - Impianti boschivi artificiali
- 3c - Colture erbacee specializzate




SISTEMA TRASPORTO GAS NATURALE SARDEGNA
SEZIONE CENTRO SUD - BRETELLA ORISTANO - TR05

1	Marzo 2017	Revisione Generale - Emissione per Enti	RAP	CHV	PAR	Foglio 31 di 55
0	Gennaio 2017	Emissione per Enti	RAP	CHV	PAR	
REV.	DATA	DESCRIZIONE	ELABORATO	VERIFICATO	APPROVATO	
			Dis.	PG-1025		Scala 1:10.000
			Comm.	5663		



PIANO PAESAGGISTICO REGIONALE (1:10.000)

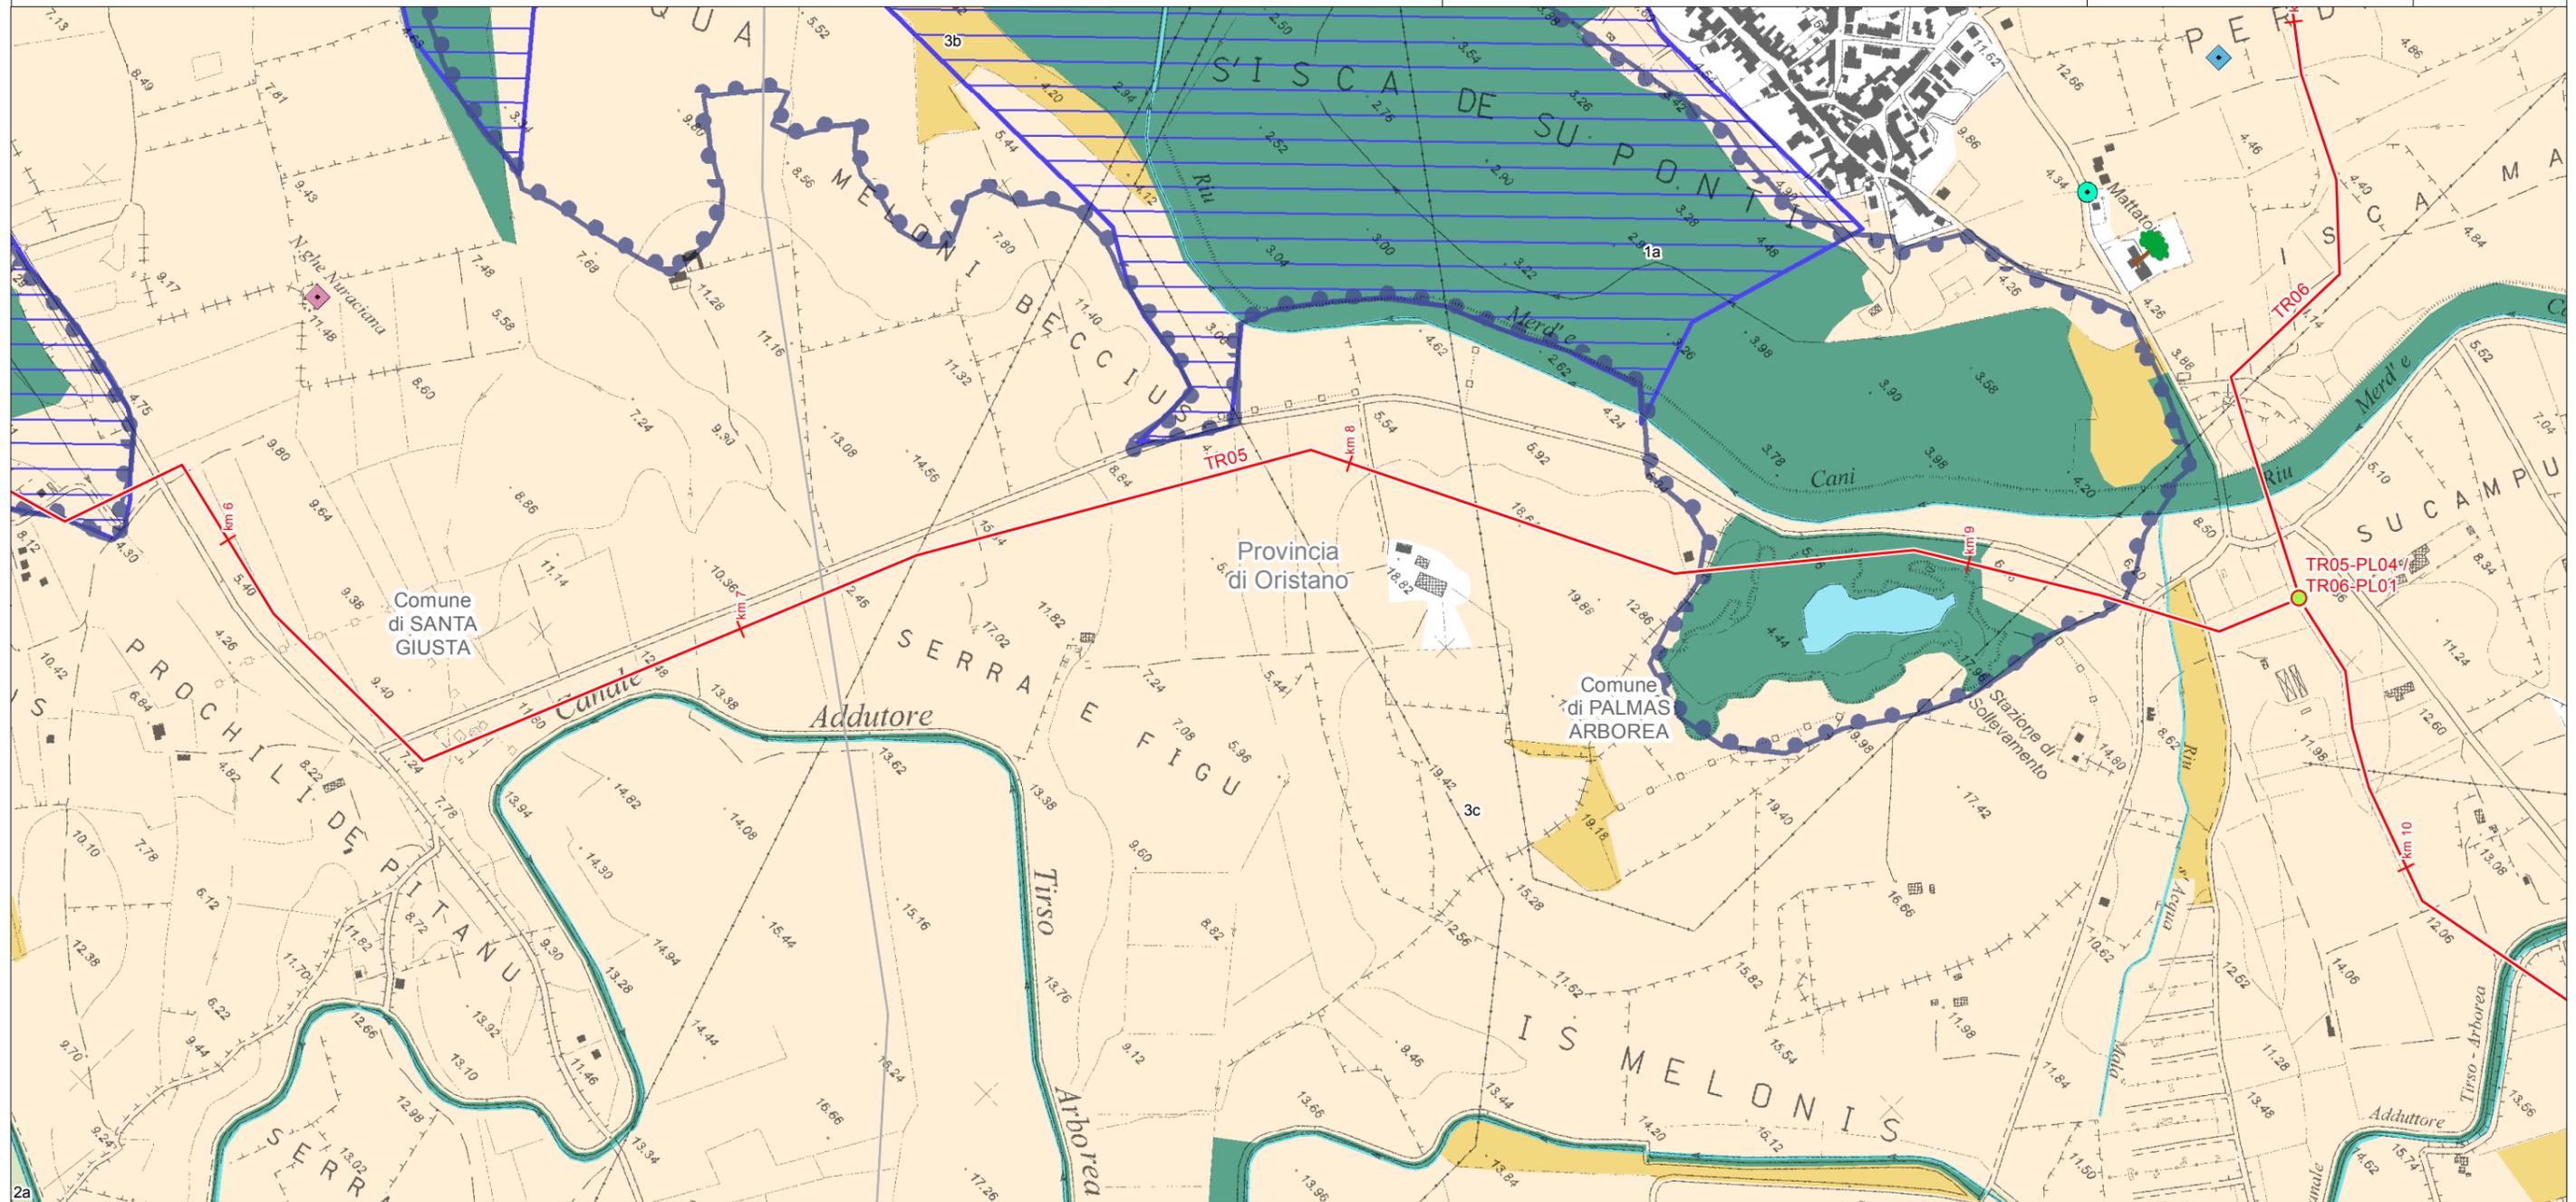

LEGENDA FOGLIO

IMPIANTI IN PROGETTO

- PIDI
- METANODOTTO IN PROGETTO
- AA - Fascia costiera
- AA - Zone umide costiere
- AA - Laghi naturali, invasi artificiali, stagni, lagune
- AA - Fiumi torrenti e altri corsi d'acqua



AA - Alberi monumentali

- AS - Beni Paesaggistici Ex Art. 143 D.Lgs. No. 42/04 e succ. mod
- Aree Caratterizzate da edifici e manufatti di valenza storico - culturale
- Insediamento
- Nuraghe

AS - Beni identitari Ex Artt. 5 e 9 N.T.A.



Ponte

AA - Componenti di paesaggio con valenza ambientale


- 1a - Macchia, dune e aree umide
- 2a - Praterie e spiagge
- 3b - Impianti boschivi artificiali
- 3c - Colture erbacee specializzate



SISTEMA TRASPORTO GAS NATURALE SARDEGNA
SEZIONE CENTRO SUD - BRETELLA ORISTANO - TR05

PIANO PAESAGGISTICO REGIONALE (1:10.000)

1	Marzo 2017	Revisione Generale - Emissione per Enti	RAP	CHV	PAR	Foglio 32 di 55
0	Gennaio 2017	Emissione per Enti	RAP	CHV	PAR	
REV.	DATA	DESCRIZIONE	ELABORATO	VERIFICATO	APPROVATO	
			Dis.	PG-1025		
			Comm.	5663		Scala 1:10.000

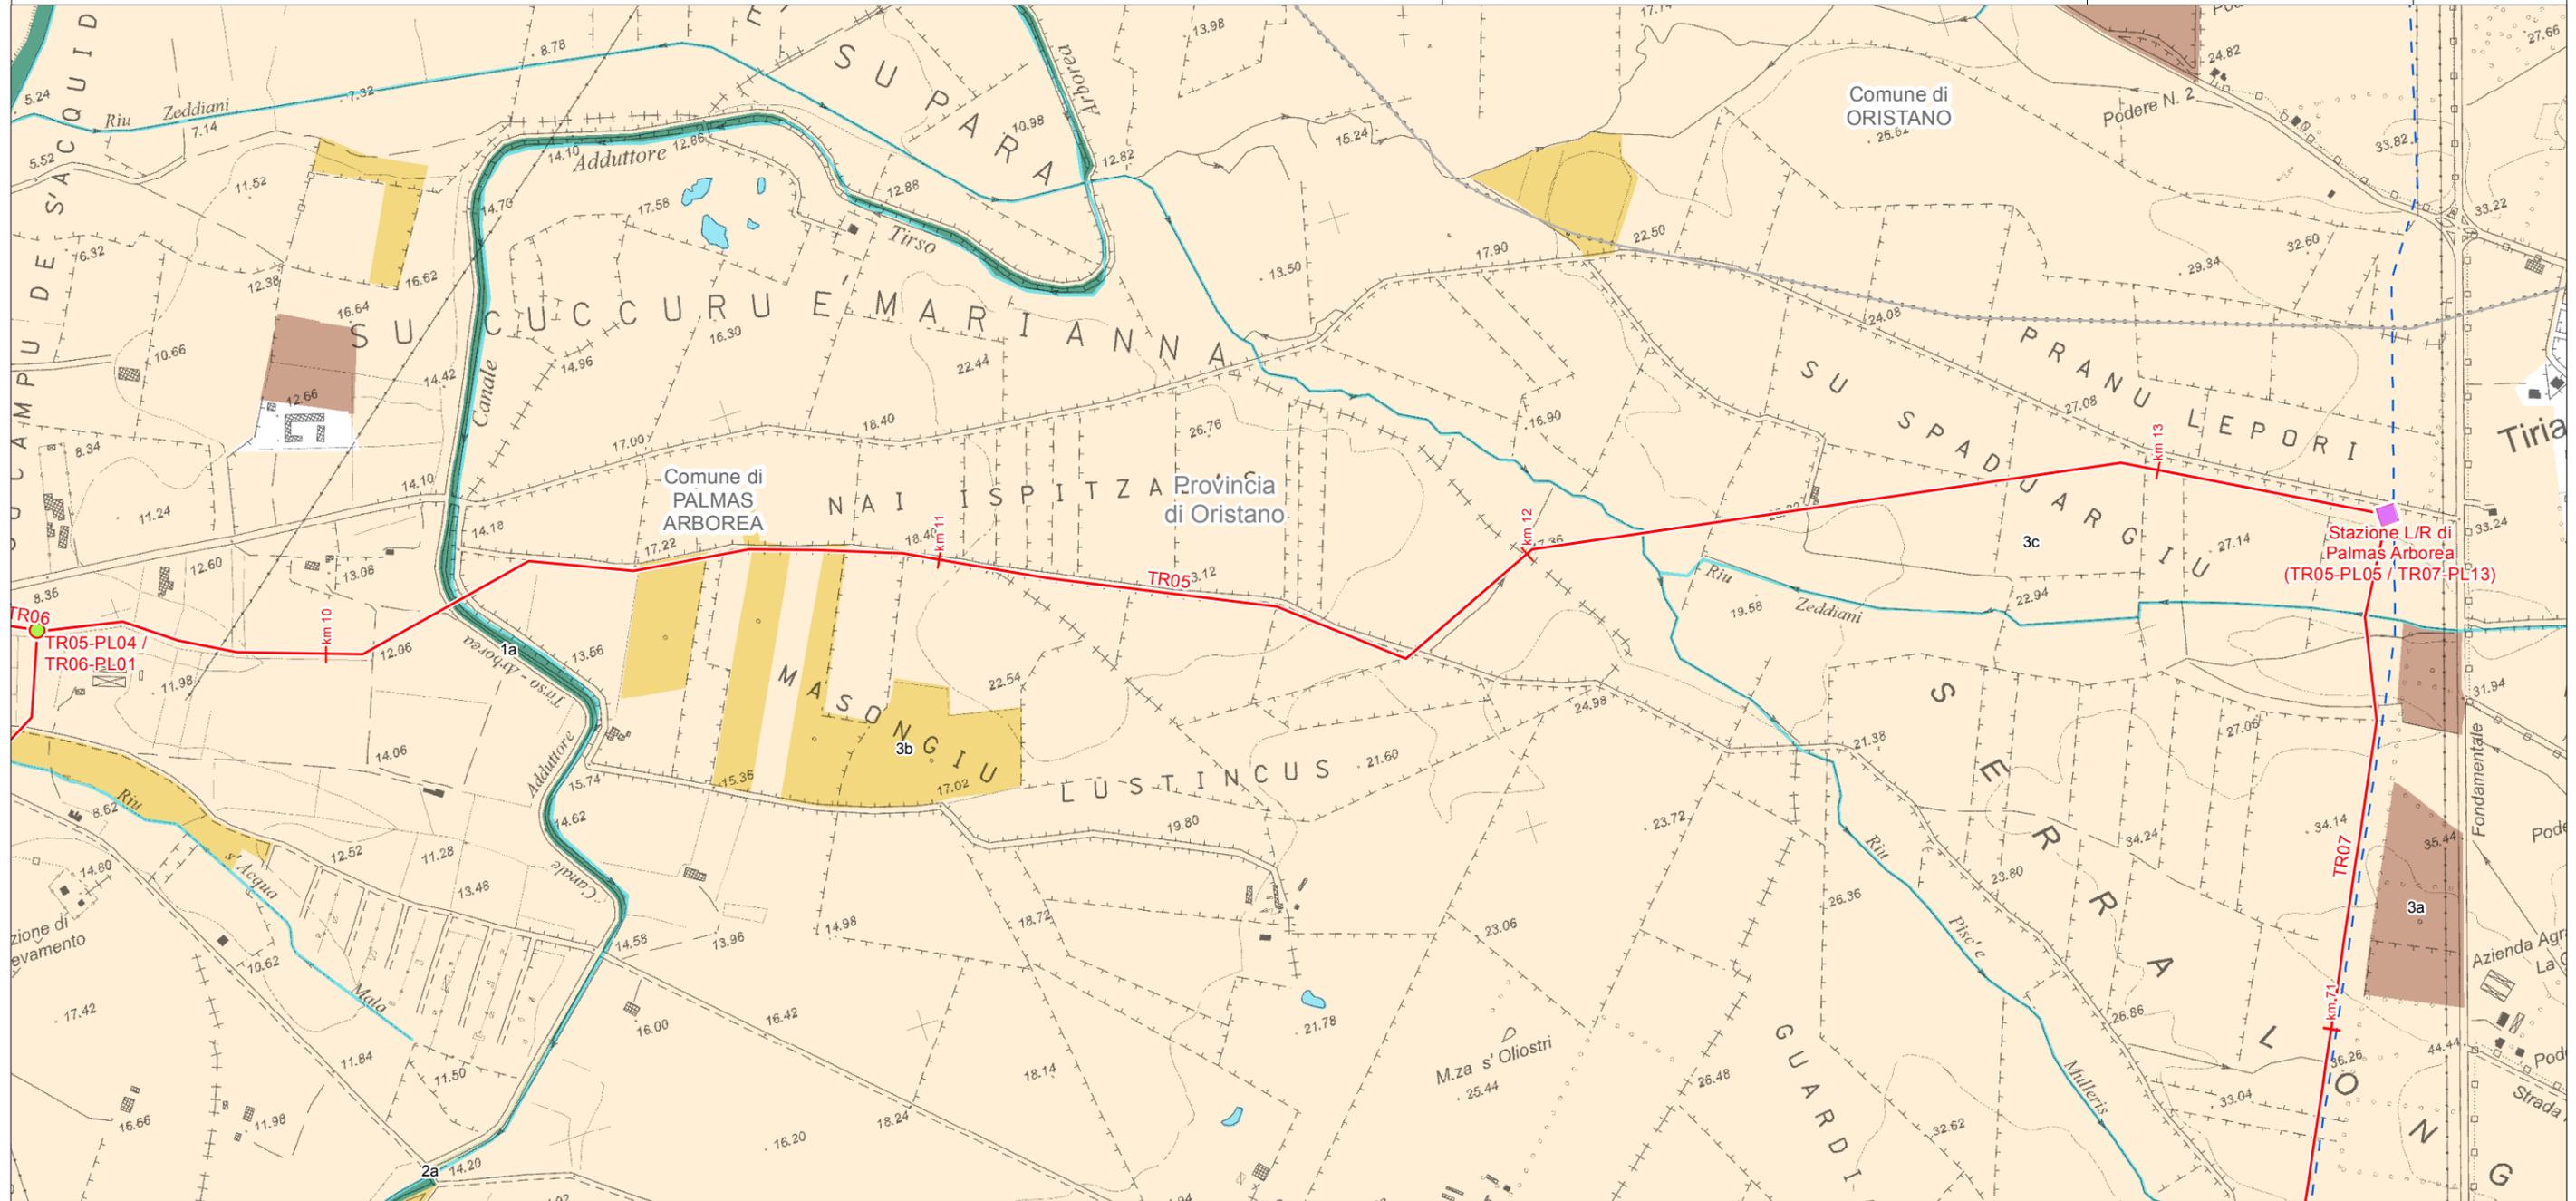

LEGENDA FOGLIO

IMPIANTI IN PROGETTO

- Stazioni di Lancio/Ricevimento PIG
- PIDI

— METANODOTTO IN PROGETTO

- - - PROGETTO METANODOTTO GALSI

■ AA - Laghi naturali, invasi artificiali, stagni, lagune

— AA - Fiumi torrenti e altri corsi d'acqua

AA - Componenti di paesaggio con valenza ambientale

- 1a - Macchia, dune e aree umide
- 2a - Praterie e spiagge
- 3a - Colture arboree specializzate
- 3b - Impianti boschivi artificiali
- 3c - Colture erbacee specializzate




SISTEMA TRASPORTO GAS NATURALE SARDEGNA
SEZIONE CENTRO SUD - ALLACCIAMENTO ORISTANO - TR06

1	Marzo 2017	Revisione Generale - Emissione per Enti	RAP	CHV	PAR	Foglio 33 di 55
0	Gennaio 2017	Emissione per Enti	RAP	CHV	PAR	
REV.	DATA	DESCRIZIONE	ELABORATO	VERIFICATO	APPROVATO	
			Dis.	PG-1025		Scala 1:10.000
			Comm.	5663		



PIANO PAESAGGISTICO REGIONALE (1:10.000)

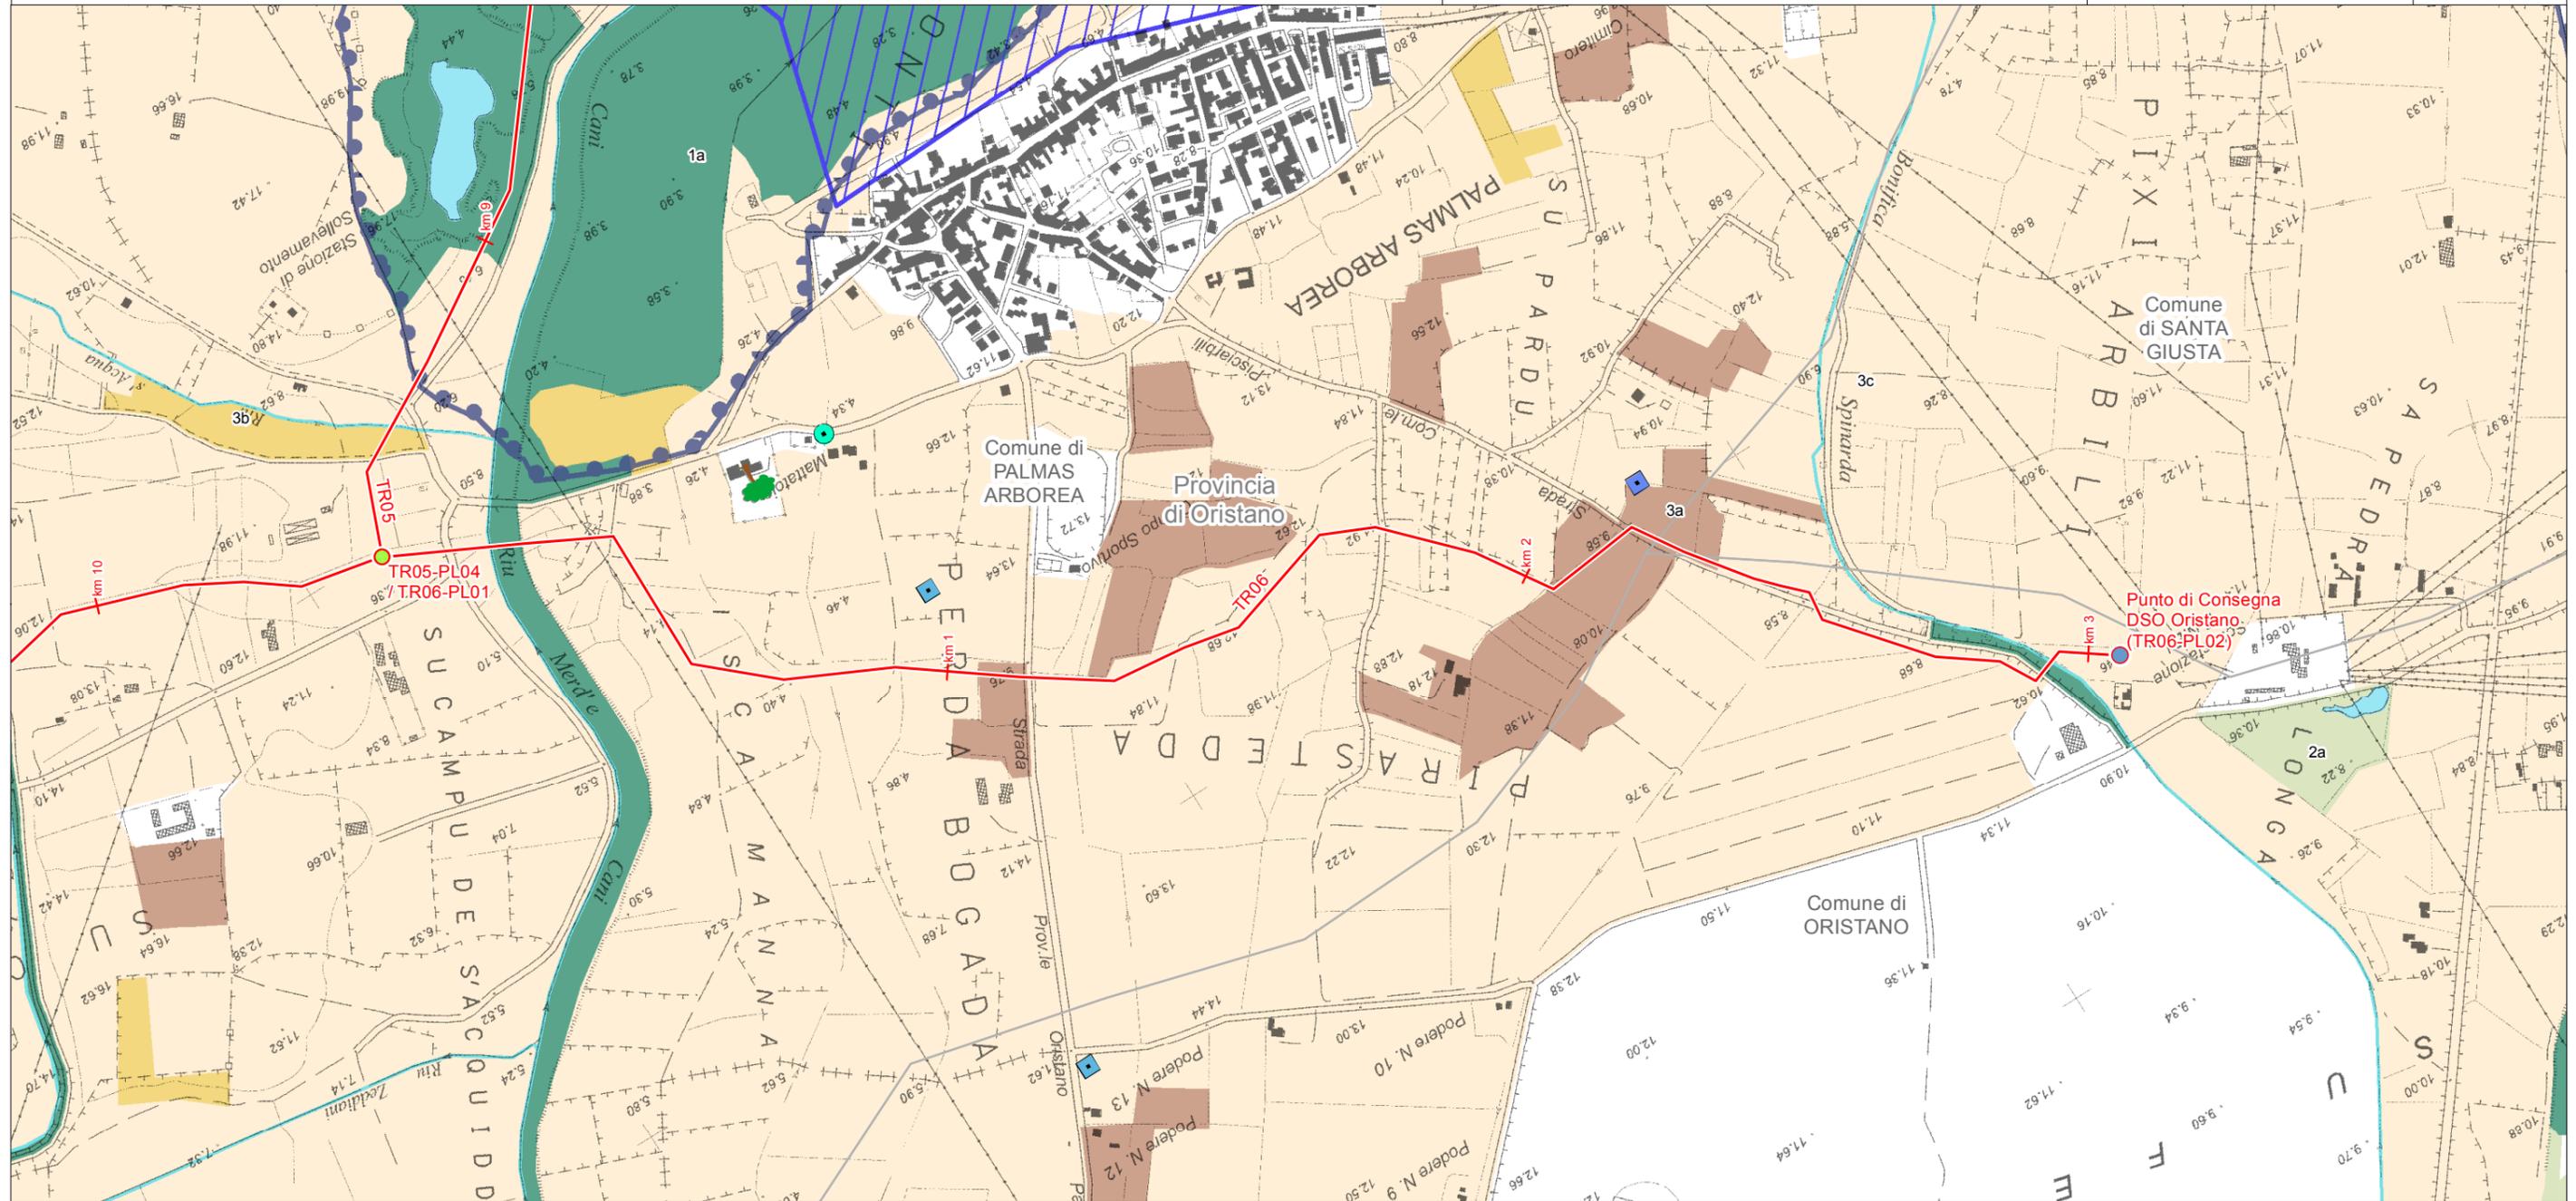

LEGENDA FOGLIO

IMPIANTI IN PROGETTO

- PIDI
- Punti di Consegna DSO Locali

METANODOTTO IN PROGETTO

- AA - Fascia costiera
- ▨ AA - Zone umide costiere

▭ AA - Laghi naturali, invasi artificiali, stagni, lagune

— AA - Fiumi torrenti e altri corsi d'acqua

🌳 AA - Alberi monumentali

AS - Beni Paesaggistici Ex Art. 143 D.Lgs. No. 42/04 e succ. mod
Aree Caratterizzate da edifici e manufatti di valenza storico - culturale


- Insedimento
- Rinvenimenti

AS - Beni identitari Ex Artt. 5 e 9 N.T.A.

● Ponte

AA - Componenti di paesaggio con valenza ambientale


- ▭ 1a - Macchia, dune e aree umide
- ▭ 2a - Praterie e spiagge
- ▭ 3a - Colture arboree specializzate
- ▭ 3b - Impianti boschivi artificiali
- ▭ 3c - Colture erbacee specializzate

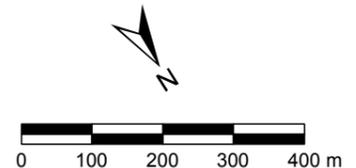

SISTEMA TRASPORTO GAS NATURALE SARDEGNA
SEZIONE CENTRO SUD - BRETELLA CAGLIARI - TR11

PIANO PAESAGGISTICO REGIONALE (1:10.000)

1	Marzo 2017	Revisione Generale - Emissione per Enti	RAP	CHV	PAR	Foglio 34 di 55
0	Gennaio 2017	Emissione per Enti	RAP	CHV	PAR	
REV.	DATA	DESCRIZIONE	ELABORATO	VERIFICATO	APPROVATO	
			Dis.	PG-1025		Scala 1:10.000
			Comm.	5663		

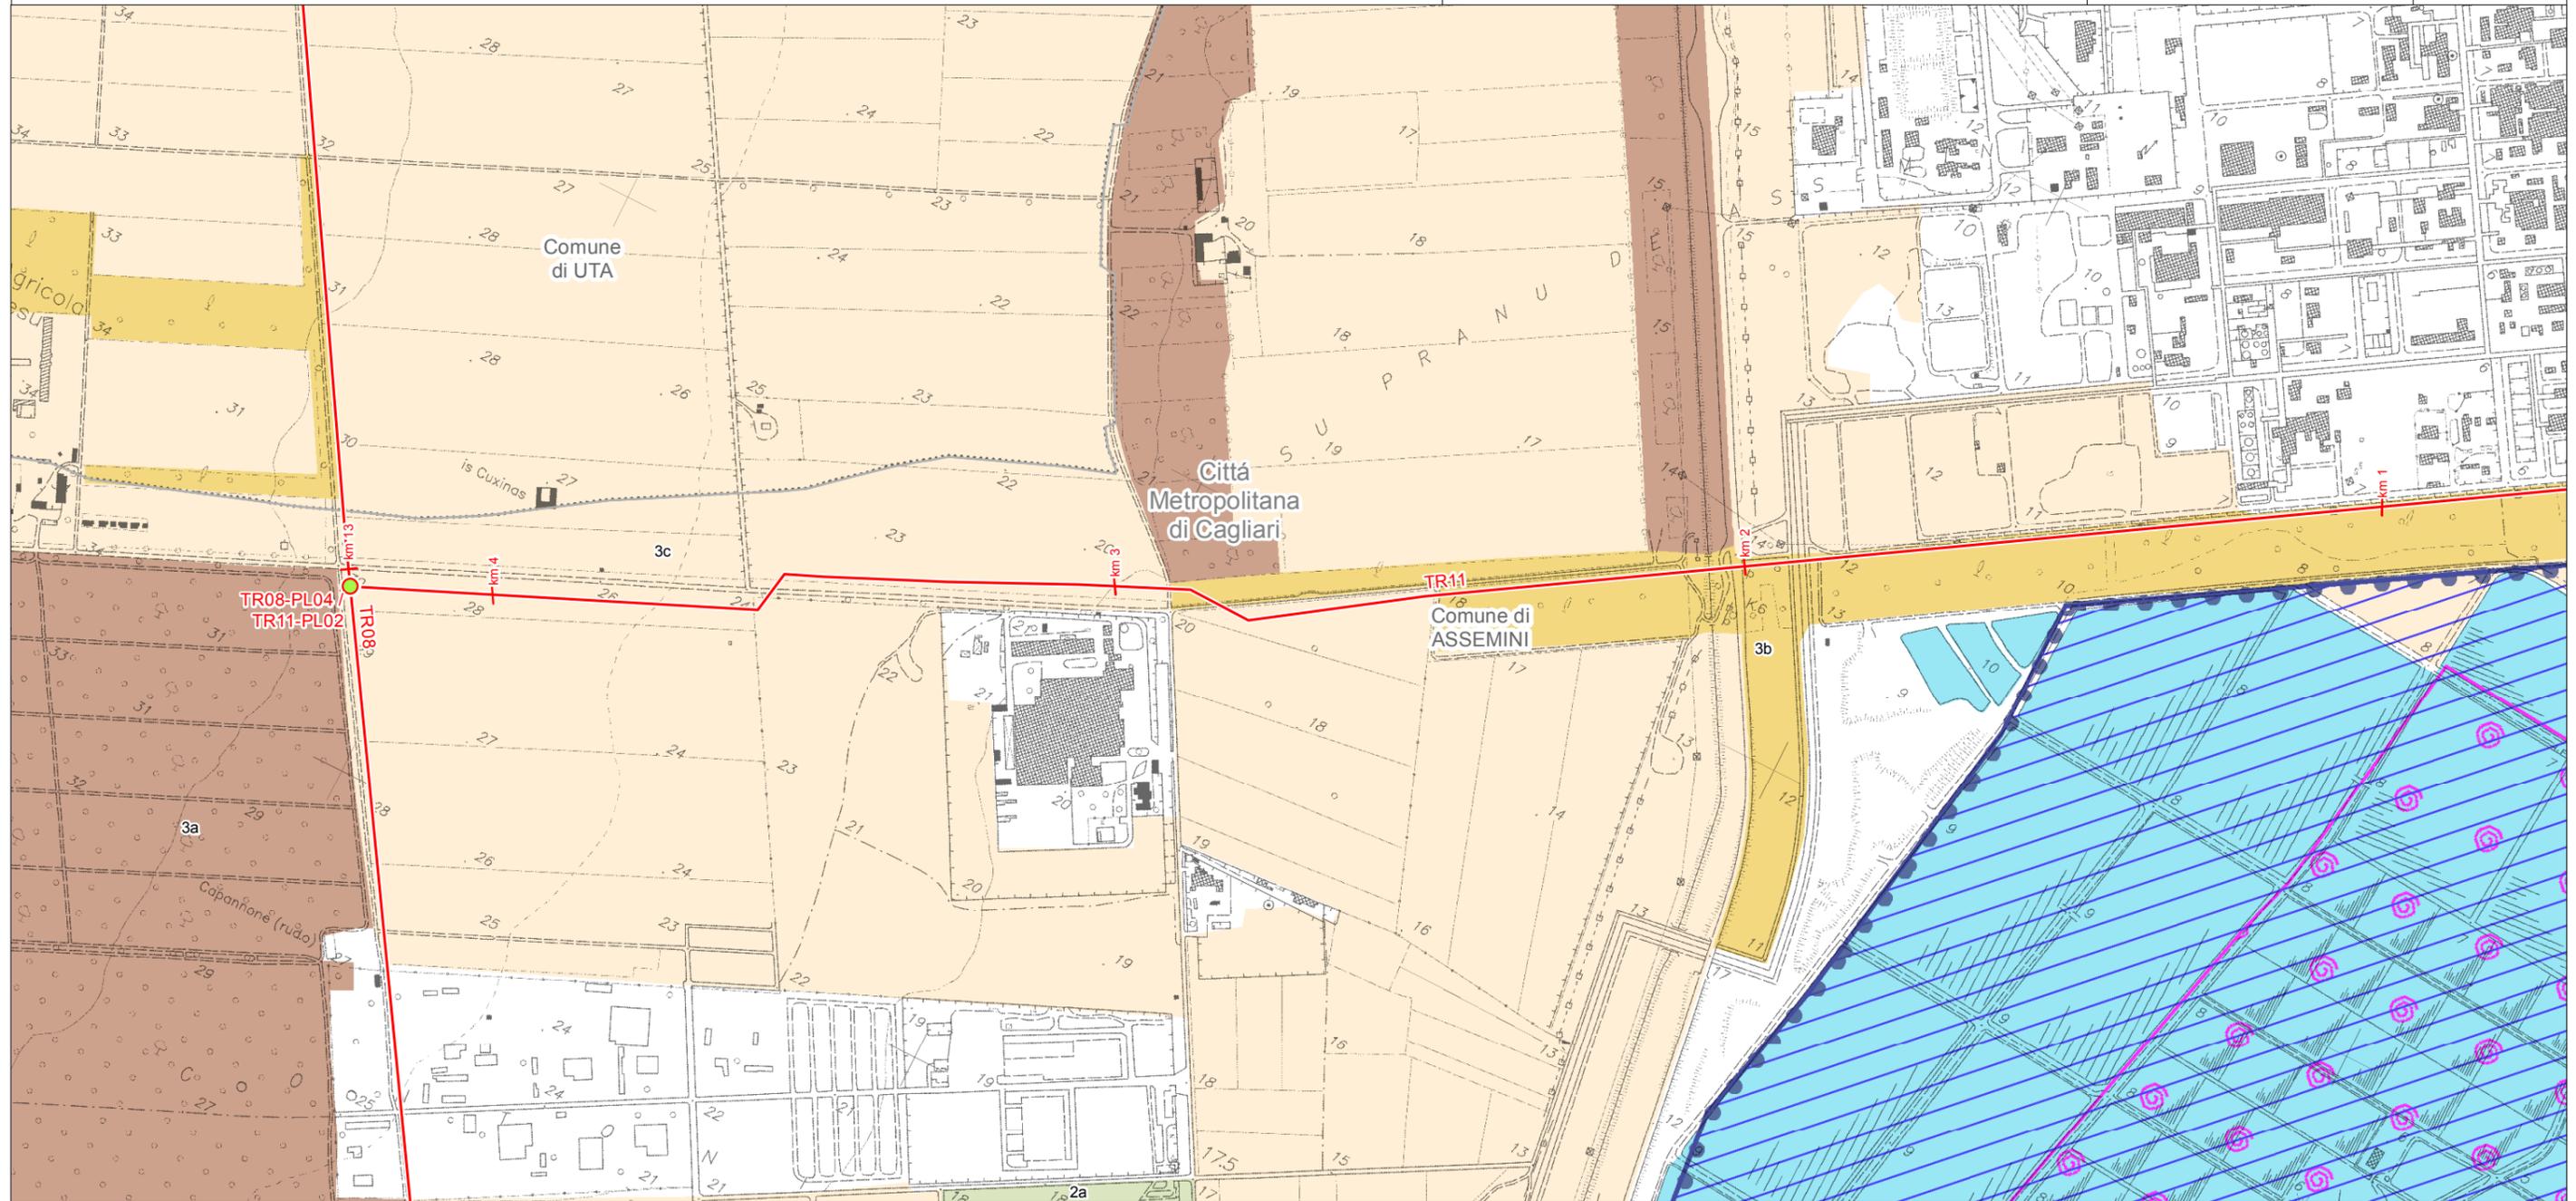

LEGENDA FOGLIO

IMPIANTI IN PROGETTO

- PIDI
- METANODOTTO IN PROGETTO
- AA - Fascia costiera
- AA - Zone umide costiere
- AA - Laghi naturali, invasi artificiali, stagni, lagune
- AS - Aree delle saline storiche


AA - Componenti di paesaggio con valenza ambientale

- 2a - Praterie e spiagge
- 3a - Colture arboree specializzate
- 3b - Impianti boschivi artificiali
- 3c - Colture erbacee specializzate

SISTEMA TRASPORTO GAS NATURALE SARDEGNA
SEZIONE CENTRO SUD - ALLACCIAMENTO CAGLIARI - MACCHIAREDDU - TR12

1	Marzo 2017	Revisione Generale - Emissione per Enti	RAP	CHV	PAR	Foglio 35 di 55
0	Gennaio 2017	Emissione per Enti	RAP	CHV	PAR	
REV.	DATA	DESCRIZIONE	ELABORATO	VERIFICATO	APPROVATO	
			Dis.	PG-1025		Scala 1:10.000
			Comm.	5663		

PIANO PAESAGGISTICO REGIONALE (1:10.000)

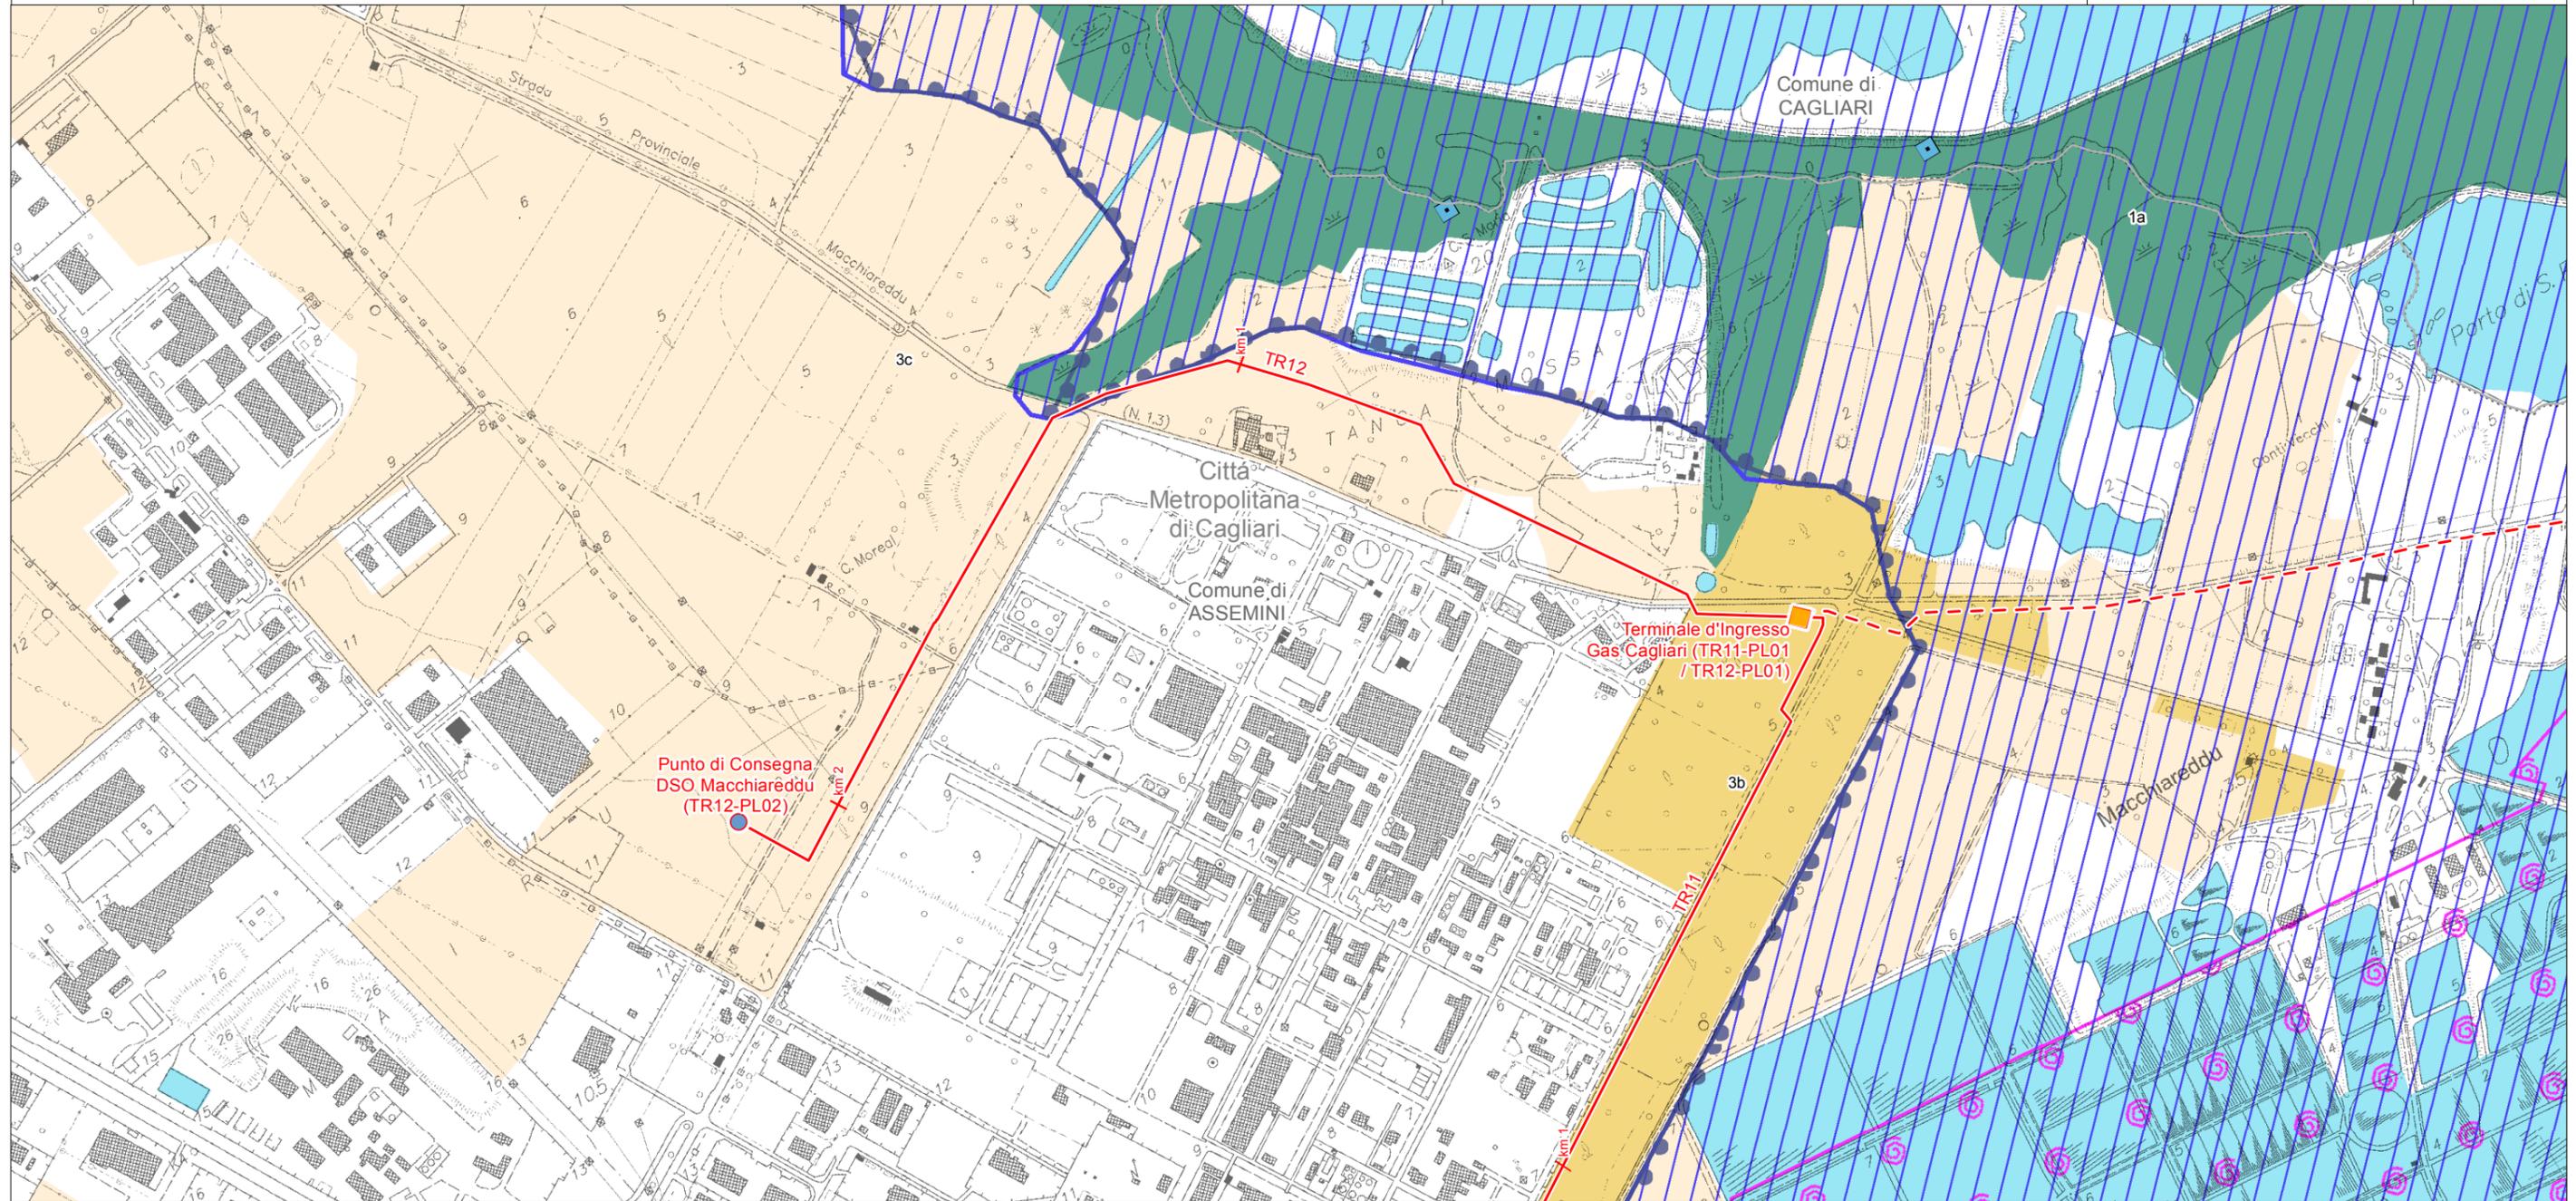

LEGENDA FOGLIO

IMPIANTI IN PROGETTO

- Terminali Ingresso Gas
- Punti di Consegna DSO Locali

METANODOTTO IN PROGETTO

- Metanodotto di allacciamento al Terminale IsGAS

- AA - Fascia costiera

- AA - Zone umide costiere

- AA - Laghi naturali, invasi artificiali, stagni, lagune

- AS - Beni Paesaggistici Ex Art. 143 D.Lgs. No. 42/04 e succ. mod
- Aree Caratterizzate da edifici e manufatti di valenza storico - culturale
- Insediamento


- AS - Aree delle saline storiche

- AA - Componenti di paesaggio con valenza ambientale

- 1a - Macchia, dune e aree umide

- 3b - Impianti boschivi artificiali


- 3c - Colture erbacee specializzate

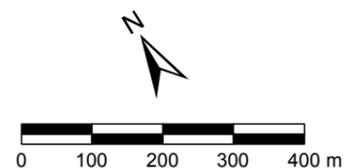

SISTEMA TRASPORTO GAS NATURALE SARDEGNA
SEZIONE CENTRO SUD - ALLACCIAMENTO CAGLIARI - MONSERRATO - TR10

PIANO PAESAGGISTICO REGIONALE (1:10.000)

1	Marzo 2017	Revisione Generale - Emissione per Enti	RAP	CHV	PAR	Foglio 36 di 55
0	Gennaio 2017	Emissione per Enti	RAP	CHV	PAR	
REV.	DATA	DESCRIZIONE	ELABORATO	VERIFICATO	APPROVATO	
			Dis.	PG-1025		Scala 1:10.000
			Comm.	5663		

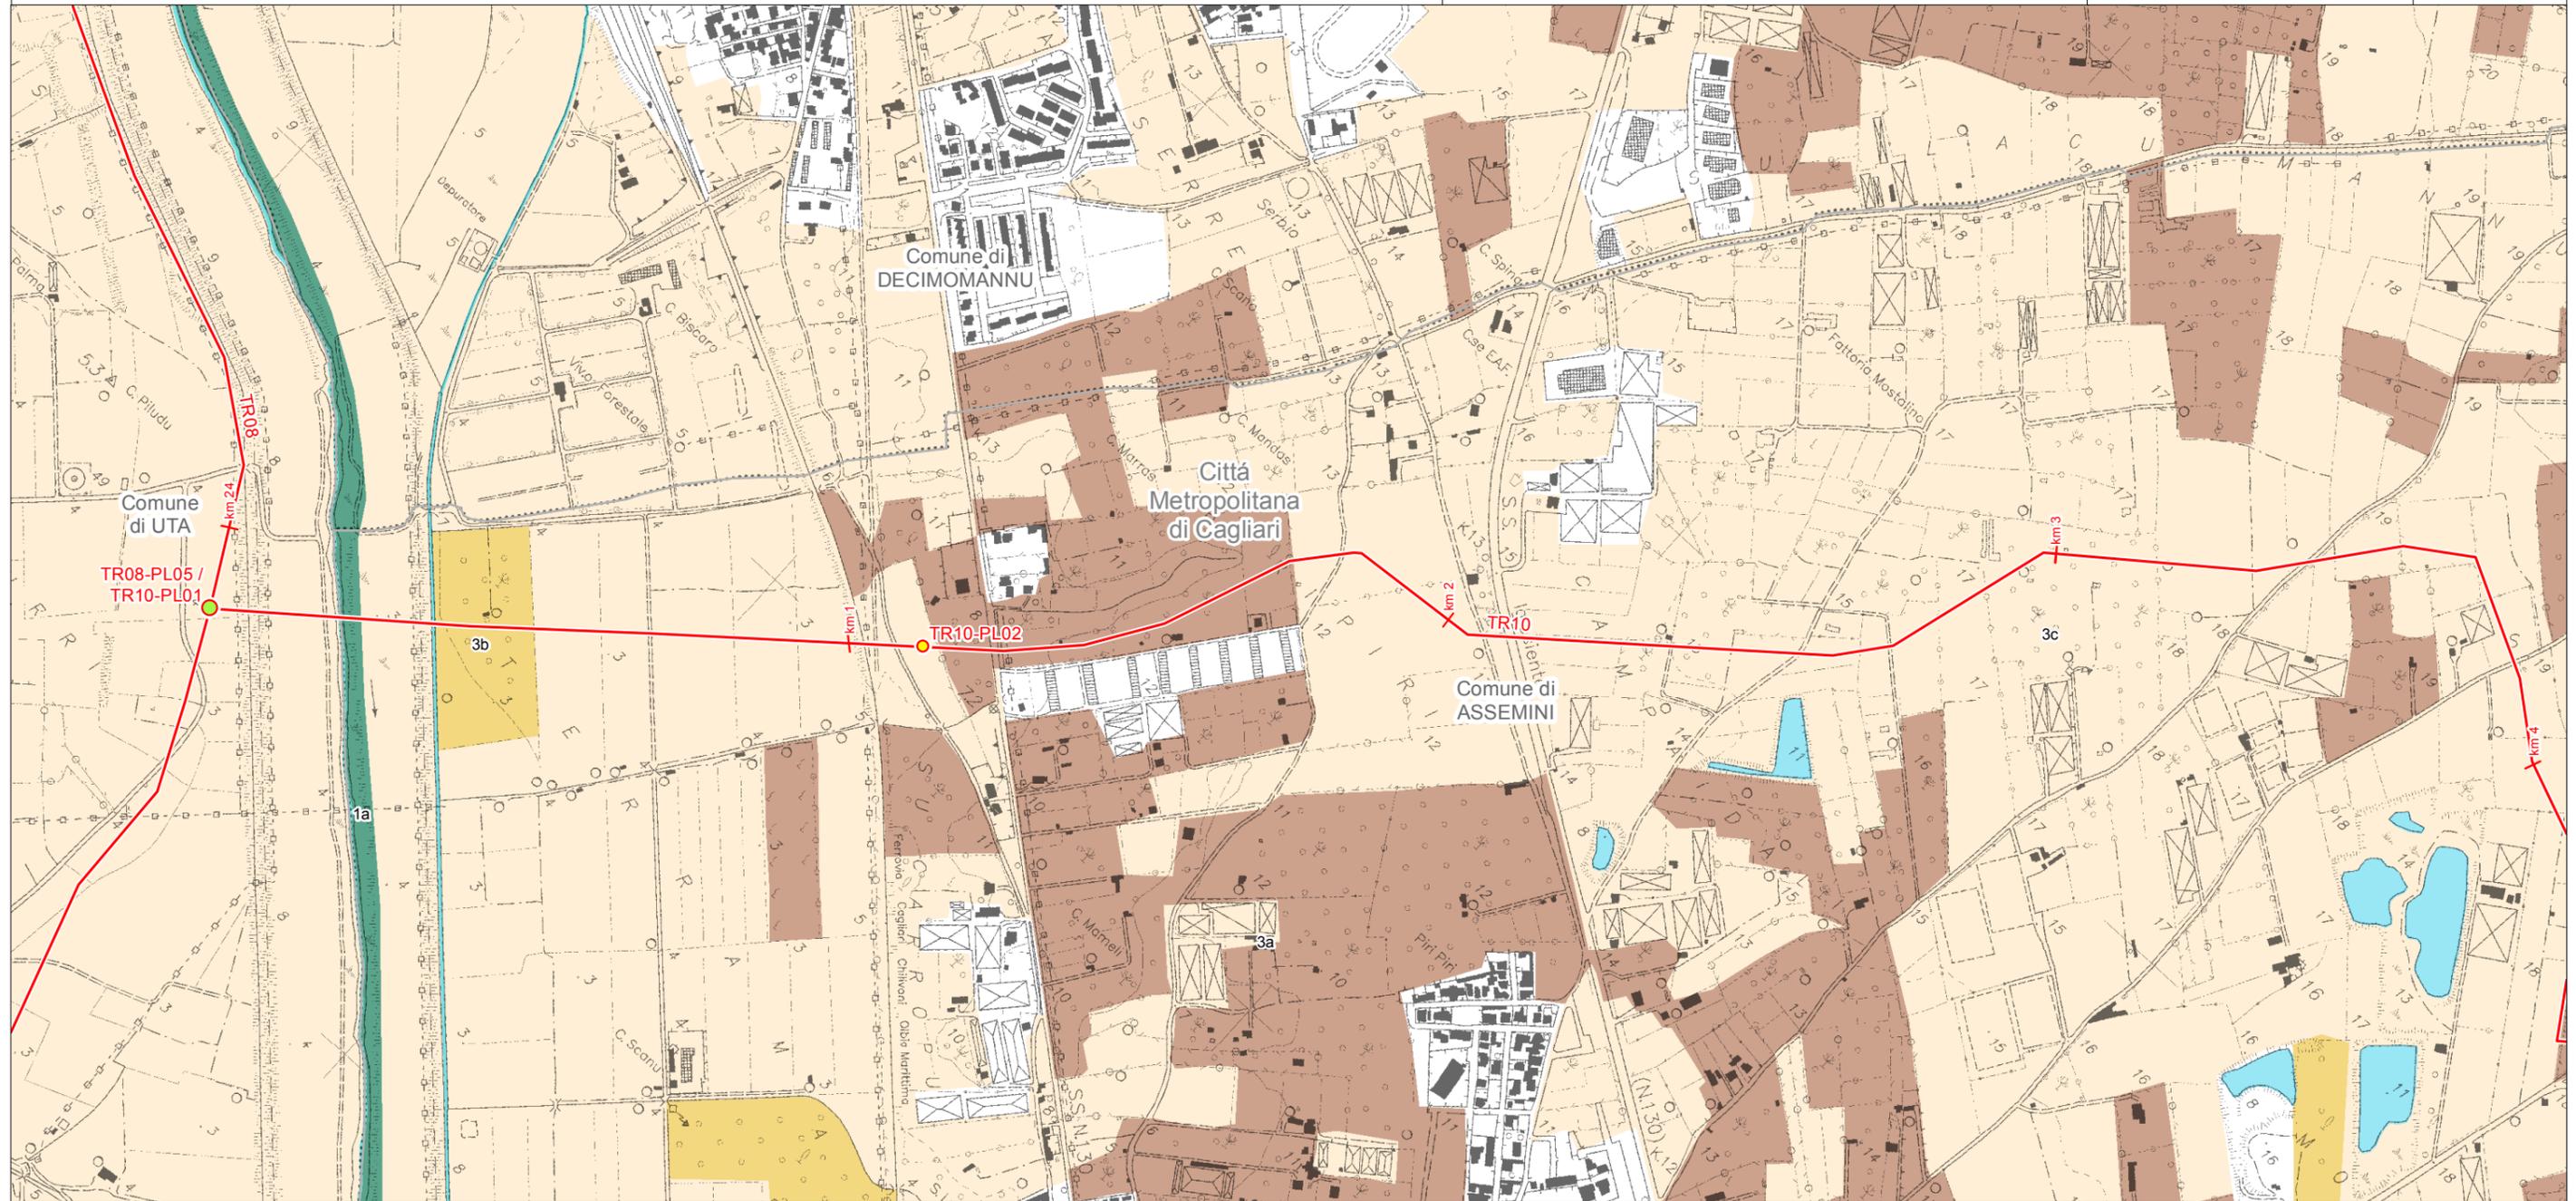


LEGENDA FOGLIO

IMPIANTI IN PROGETTO

- PIDI
- PIL
- 3a - Colture arboree specializzate
- 3b - Impianti boschivi artificiali
- 3c - Colture erbacee specializzate

METANODOTTO IN PROGETTO

- AA - Laghi naturali, invasi artificiali, stagni, lagune
- AA - Fiumi torrenti e altri corsi d'acqua
- AA - Componenti di paesaggio con valenza ambientale
- 1a - Macchia, dune e aree umide

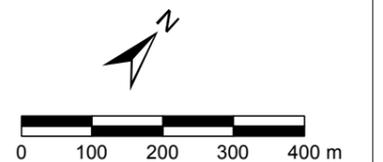


SISTEMA TRASPORTO GAS NATURALE SARDEGNA
SEZIONE CENTRO SUD - ALLACCIAMENTO CAGLIARI - MONSERRATO - TR10

1	Marzo 2017	Revisione Generale - Emissione per Enti	RAP	CHV	PAR	Foglio 37 di 55
0	Gennaio 2017	Emissione per Enti	RAP	CHV	PAR	
REV.	DATA	DESCRIZIONE	ELABORATO	VERIFICATO	APPROVATO	
			Dis.	PG-1025		Scala 1:10.000
			Comm.	5663		




PIANO PAESAGGISTICO REGIONALE (1:10.000)

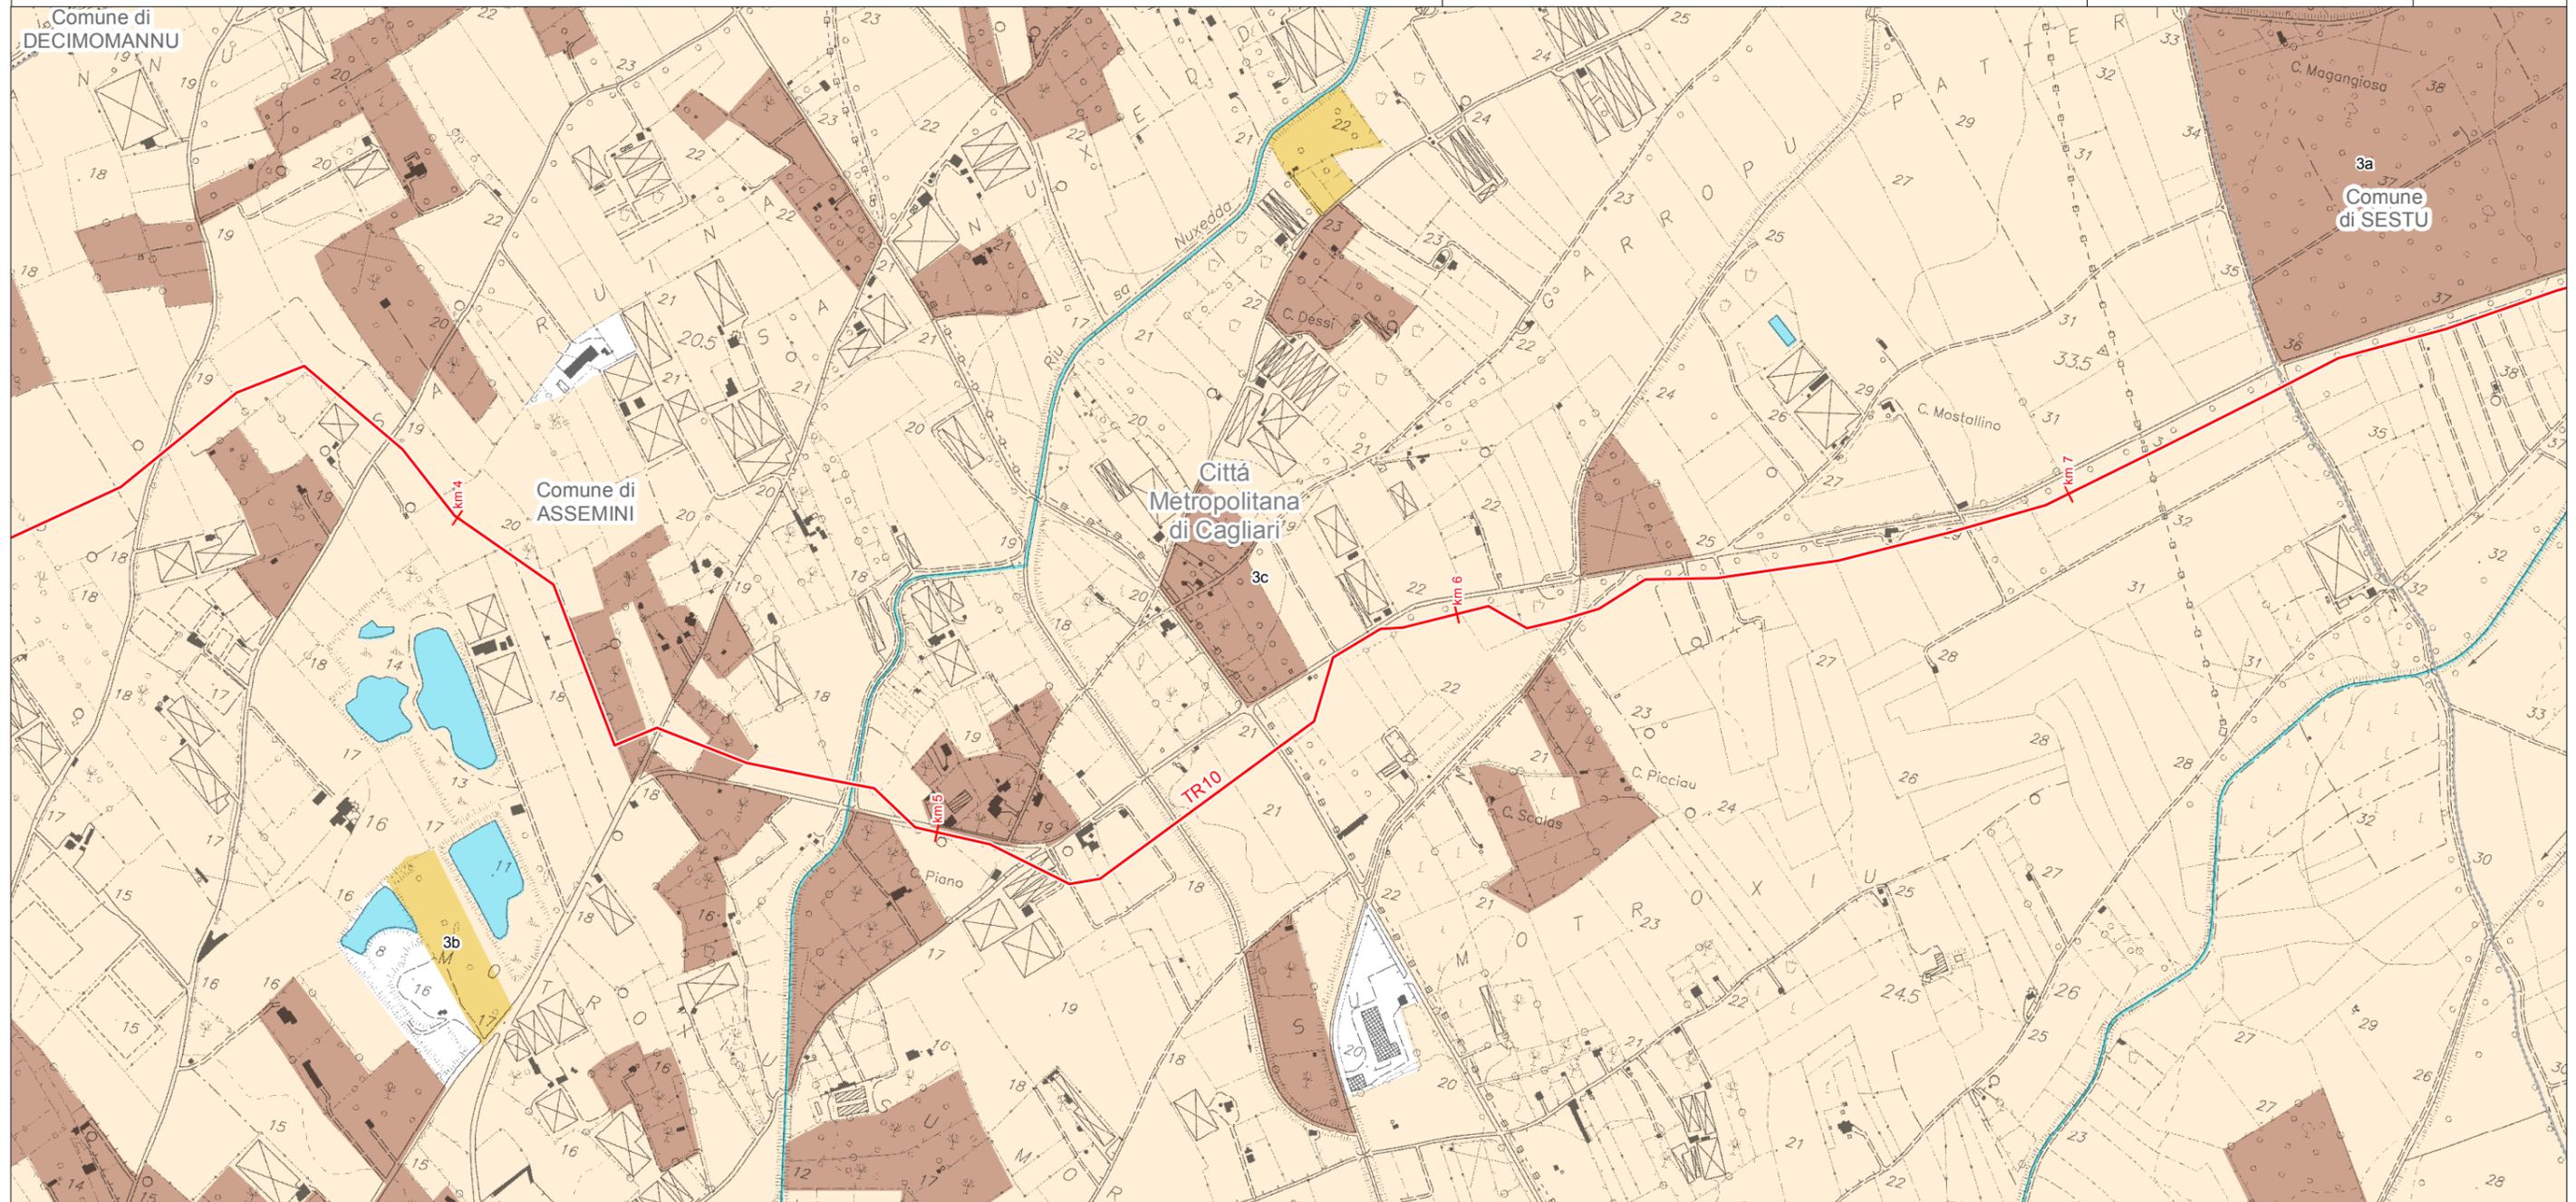

LEGENDA FOGLIO


- METANODOTTO IN PROGETTO
- AA - Laghi naturali, invasi artificiali, stagni, lagune
- AA - Fiumi torrenti e altri corsi d'acqua
- AA - Componenti di paesaggio con valenza ambientale
- 3a - Colture arboree specializzate
- 3b - Impianti boschivi artificiali
- 3c - Colture erbacee specializzate

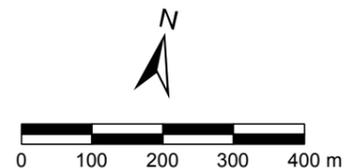

SISTEMA TRASPORTO GAS NATURALE SARDEGNA
SEZIONE CENTRO SUD - ALLACCIAMENTO CAGLIARI - MONSERRATO - TR10

1	Marzo 2017	Revisione Generale - Emissione per Enti	RAP	CHV	PAR	Foglio 38 di 55
0	Gennaio 2017	Emissione per Enti	RAP	CHV	PAR	
REV.	DATA	DESCRIZIONE	ELABORATO	VERIFICATO	APPROVATO	
			Dis.	PG-1025		Scala 1:10.000
			Comm.	5663		

PIANO PAESAGGISTICO REGIONALE (1:10.000)

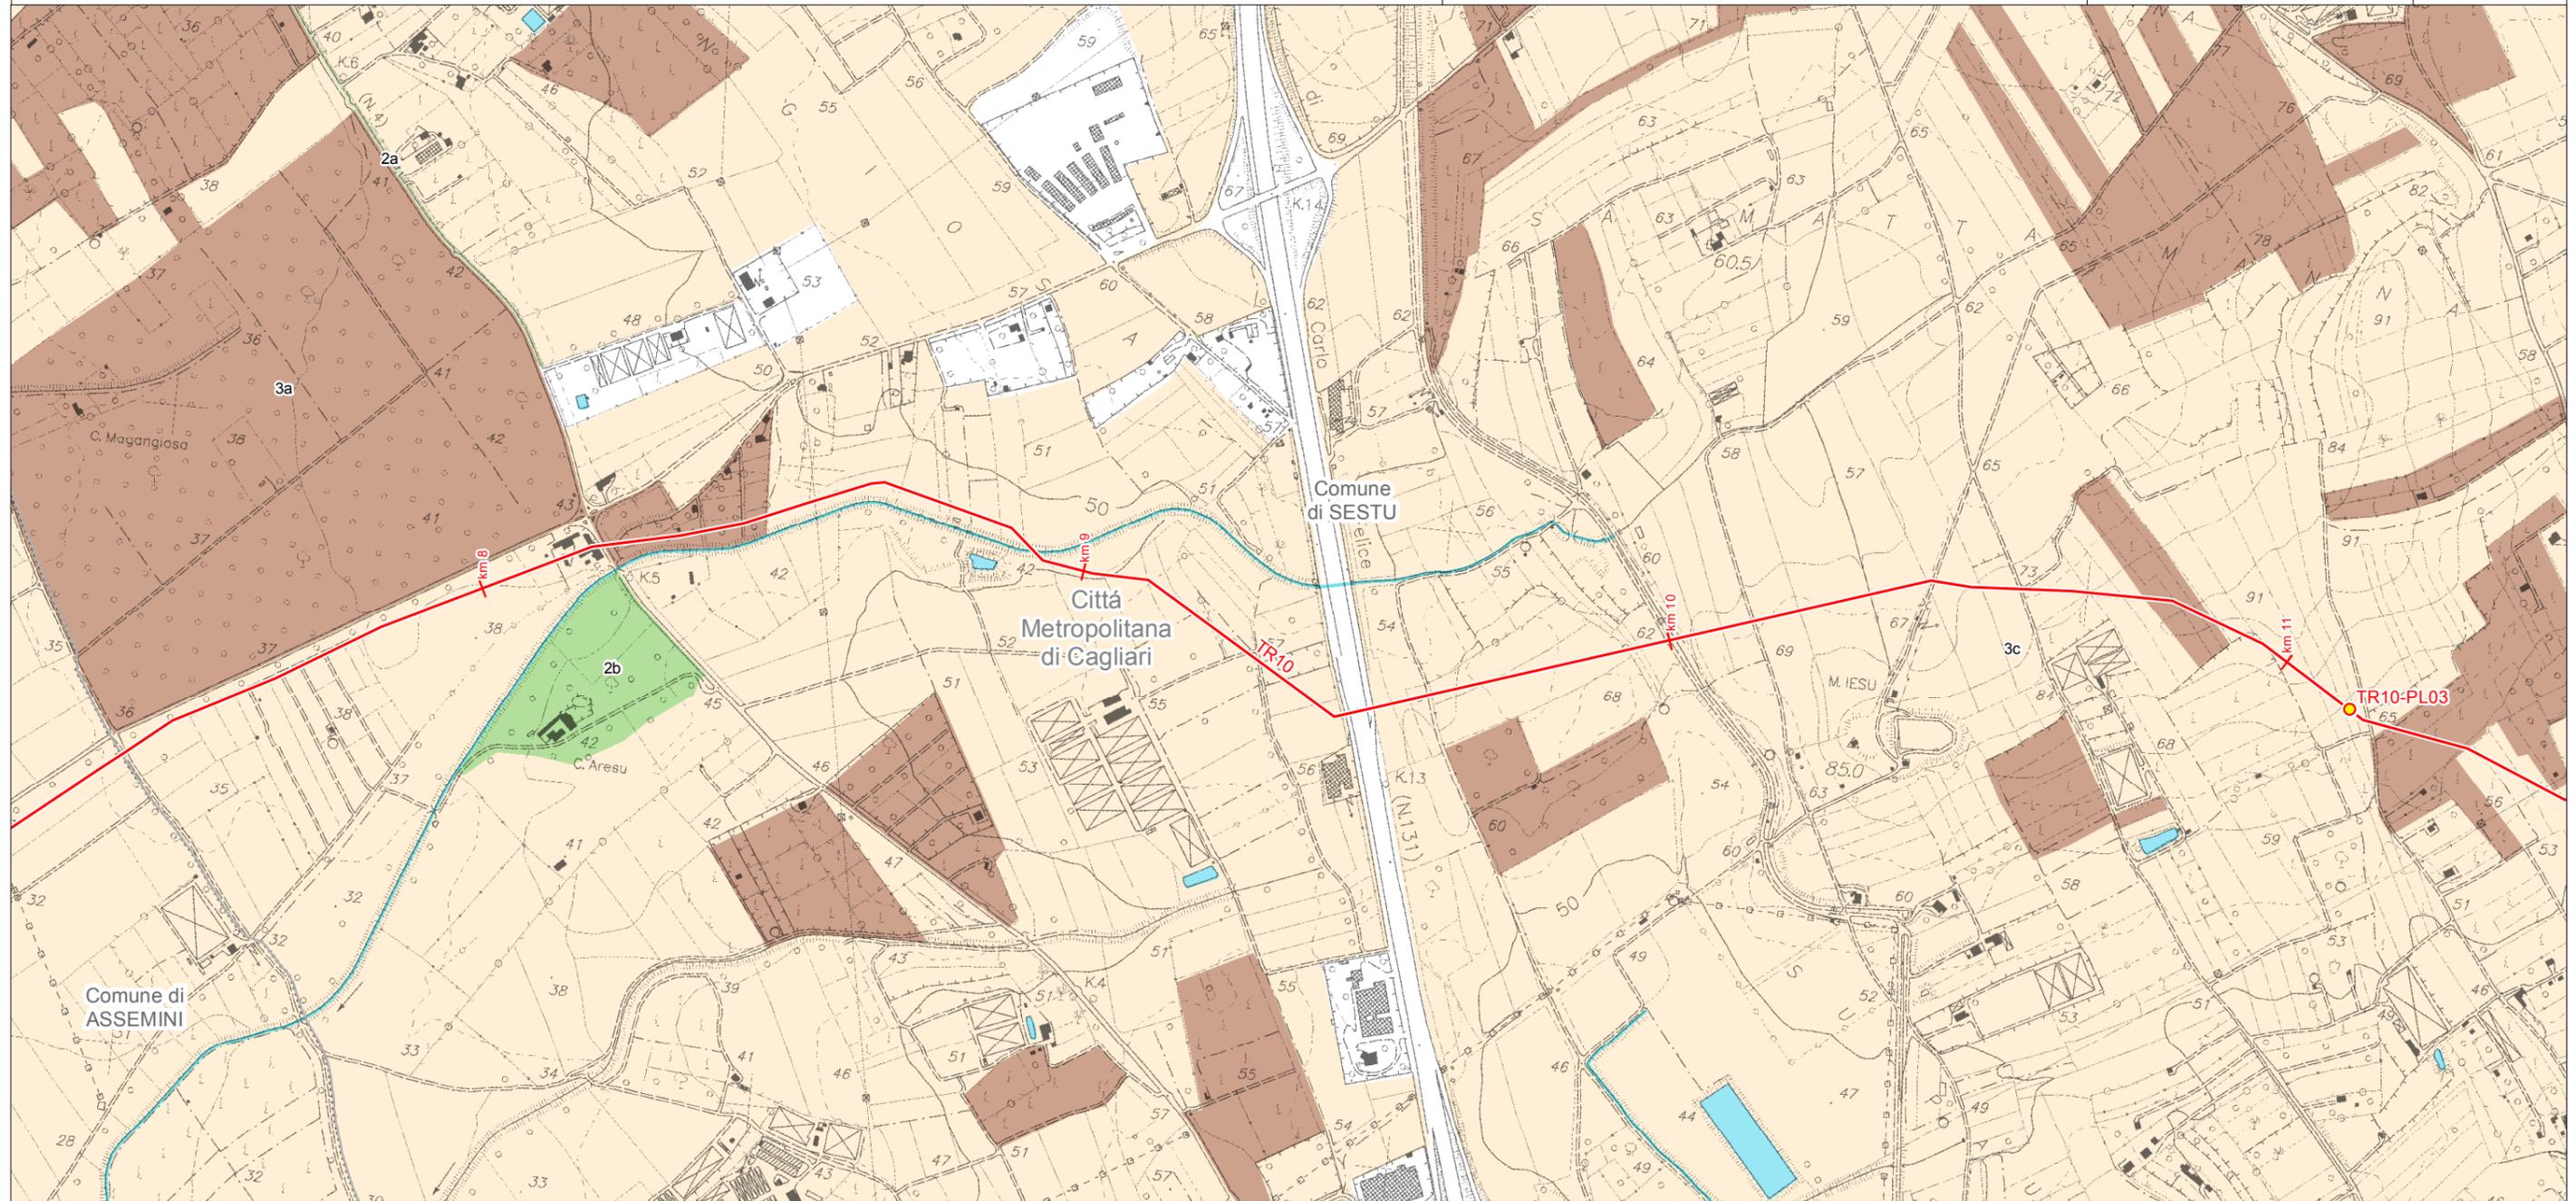

LEGENDA FOGLIO

IMPIANTI IN PROGETTO



PIL

3a - Colture arboree specializzate

3c - Colture erbacee specializzate

METANODOTTO IN PROGETTO

AA - Laghi naturali, invasi artificiali, stagni, lagune

AA - Fiumi torrenti e altri corsi d'acqua

AA - Componenti di paesaggio con valenza ambientale

2a - Praterie e spiagge

2b - Boschi (sugherete, castagneti da frutto)



SISTEMA TRASPORTO GAS NATURALE SARDEGNA
SEZIONE CENTRO SUD - ALLACCIAMENTO CAGLIARI - MONSERRATO - TR10

PIANO PAESAGGISTICO REGIONALE (1:10.000)

1	Marzo 2017	Revisione Generale - Emissione per Enti	RAP	CHV	PAR	Foglio 39 di 55
0	Gennaio 2017	Emissione per Enti	RAP	CHV	PAR	
REV.	DATA	DESCRIZIONE	ELABORATO	VERIFICATO	APPROVATO	
			Dis.	PG-1025		Scala 1:10.000
			Comm.	5663		



LEGENDA FOGLIO

IMPIANTI IN PROGETTO

- PIL
- 3b - Impianti boschivi artificiali
- 3c - Colture erbacee specializzate

METANODOTTO IN PROGETTO


AA - Laghi naturali, invasi artificiali, stagni, lagune

AA - Fiumi torrenti e altri corsi d'acqua

AA - Componenti di paesaggio con valenza ambientale

2a - Praterie e spiagge


3a - Colture arboree specializzate

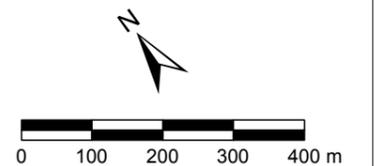

SISTEMA TRASPORTO GAS NATURALE SARDEGNA
SEZIONE CENTRO SUD - ALLACCIAMENTO CAGLIARI - MONSERRATO - TR10


PIANO PAESAGGISTICO REGIONALE (1:10.000)

1	Marzo 2017	Revisione Generale - Emissione per Enti	RAP	CHV	PAR	Foglio 40 di 55
0	Gennaio 2017	Emissione per Enti	RAP	CHV	PAR	
REV.	DATA	DESCRIZIONE	ELABORATO	VERIFICATO	APPROVATO	
 			Dis.	PG-1025		Scala 1:10.000
			Comm.	5663		

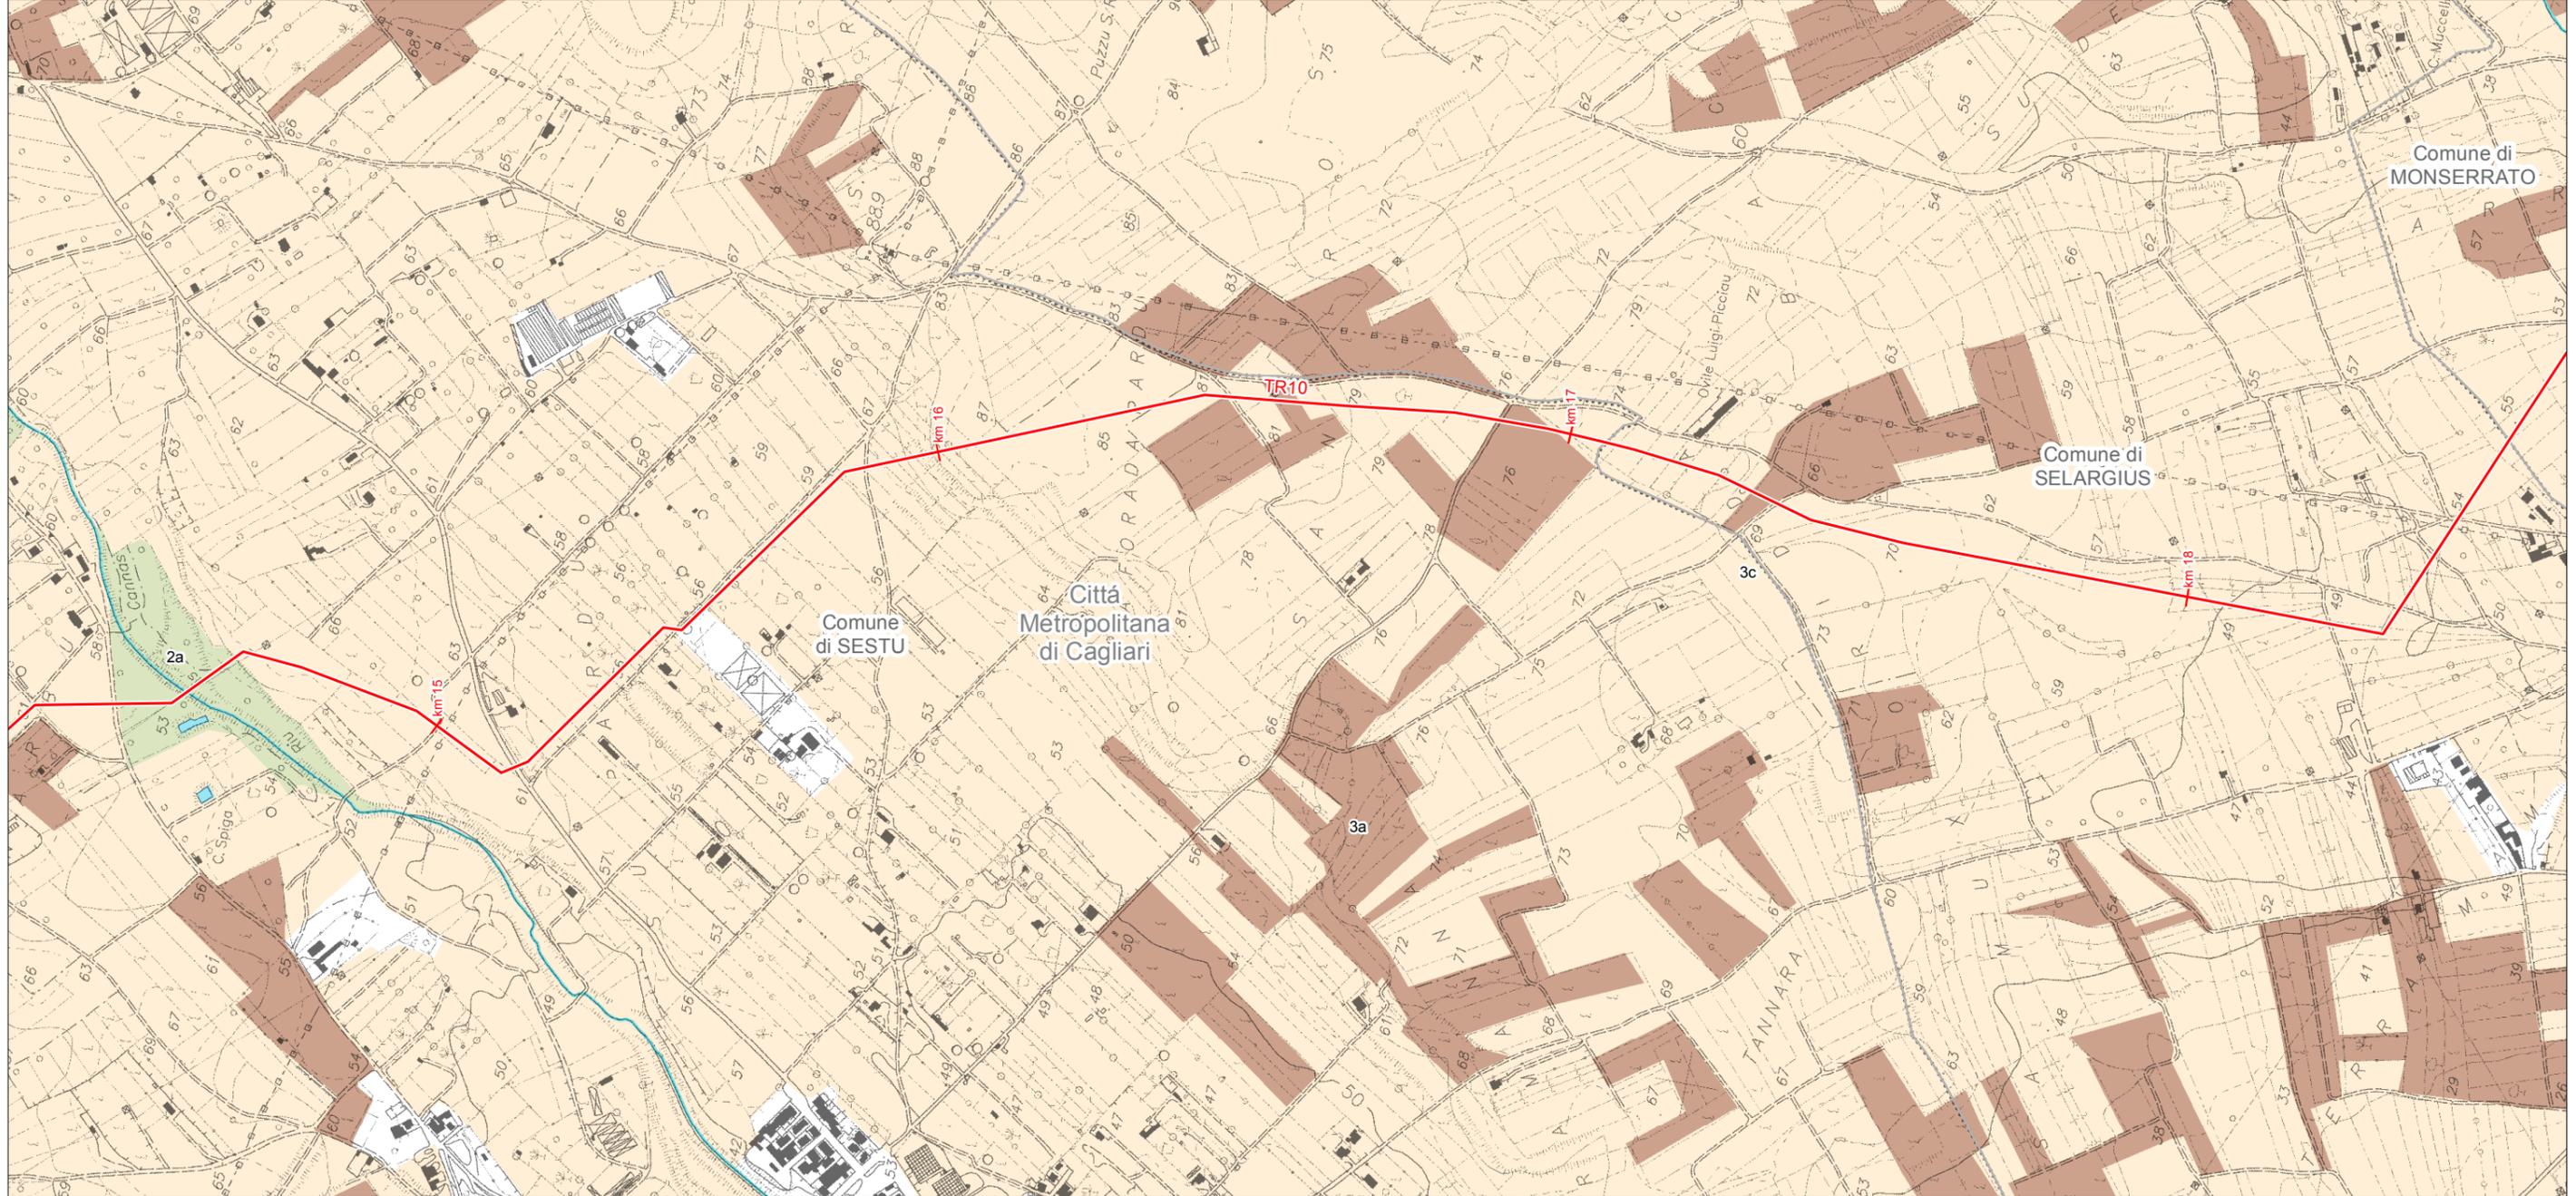

LEGENDA FOGLIO


- METANODOTTO IN PROGETTO
- AA - Laghi naturali, invasi artificiali, stagni, lagune
- AA - Fiumi torrenti e altri corsi d'acqua
- AA - Componenti di paesaggio con valenza ambientale
- 2a - Praterie e spiagge
- 3a - Colture arboree specializzate
- 3c - Colture erbacee specializzate

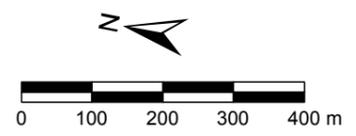

SISTEMA TRASPORTO GAS NATURALE SARDEGNA
SEZIONE CENTRO SUD - ALLACCIAMENTO CAGLIARI - MONSERRATO - TR10

1	Marzo 2017	Revisione Generale - Emissione per Enti	RAP	CHV	PAR	Foglio 41 di 55
0	Gennaio 2017	Emissione per Enti	RAP	CHV	PAR	
REV.	DATA	DESCRIZIONE	ELABORATO	VERIFICATO	APPROVATO	
			Dis.	PG-1025		Scala 1:10.000
			Comm.	5663		

PIANO PAESAGGISTICO REGIONALE (1:10.000)

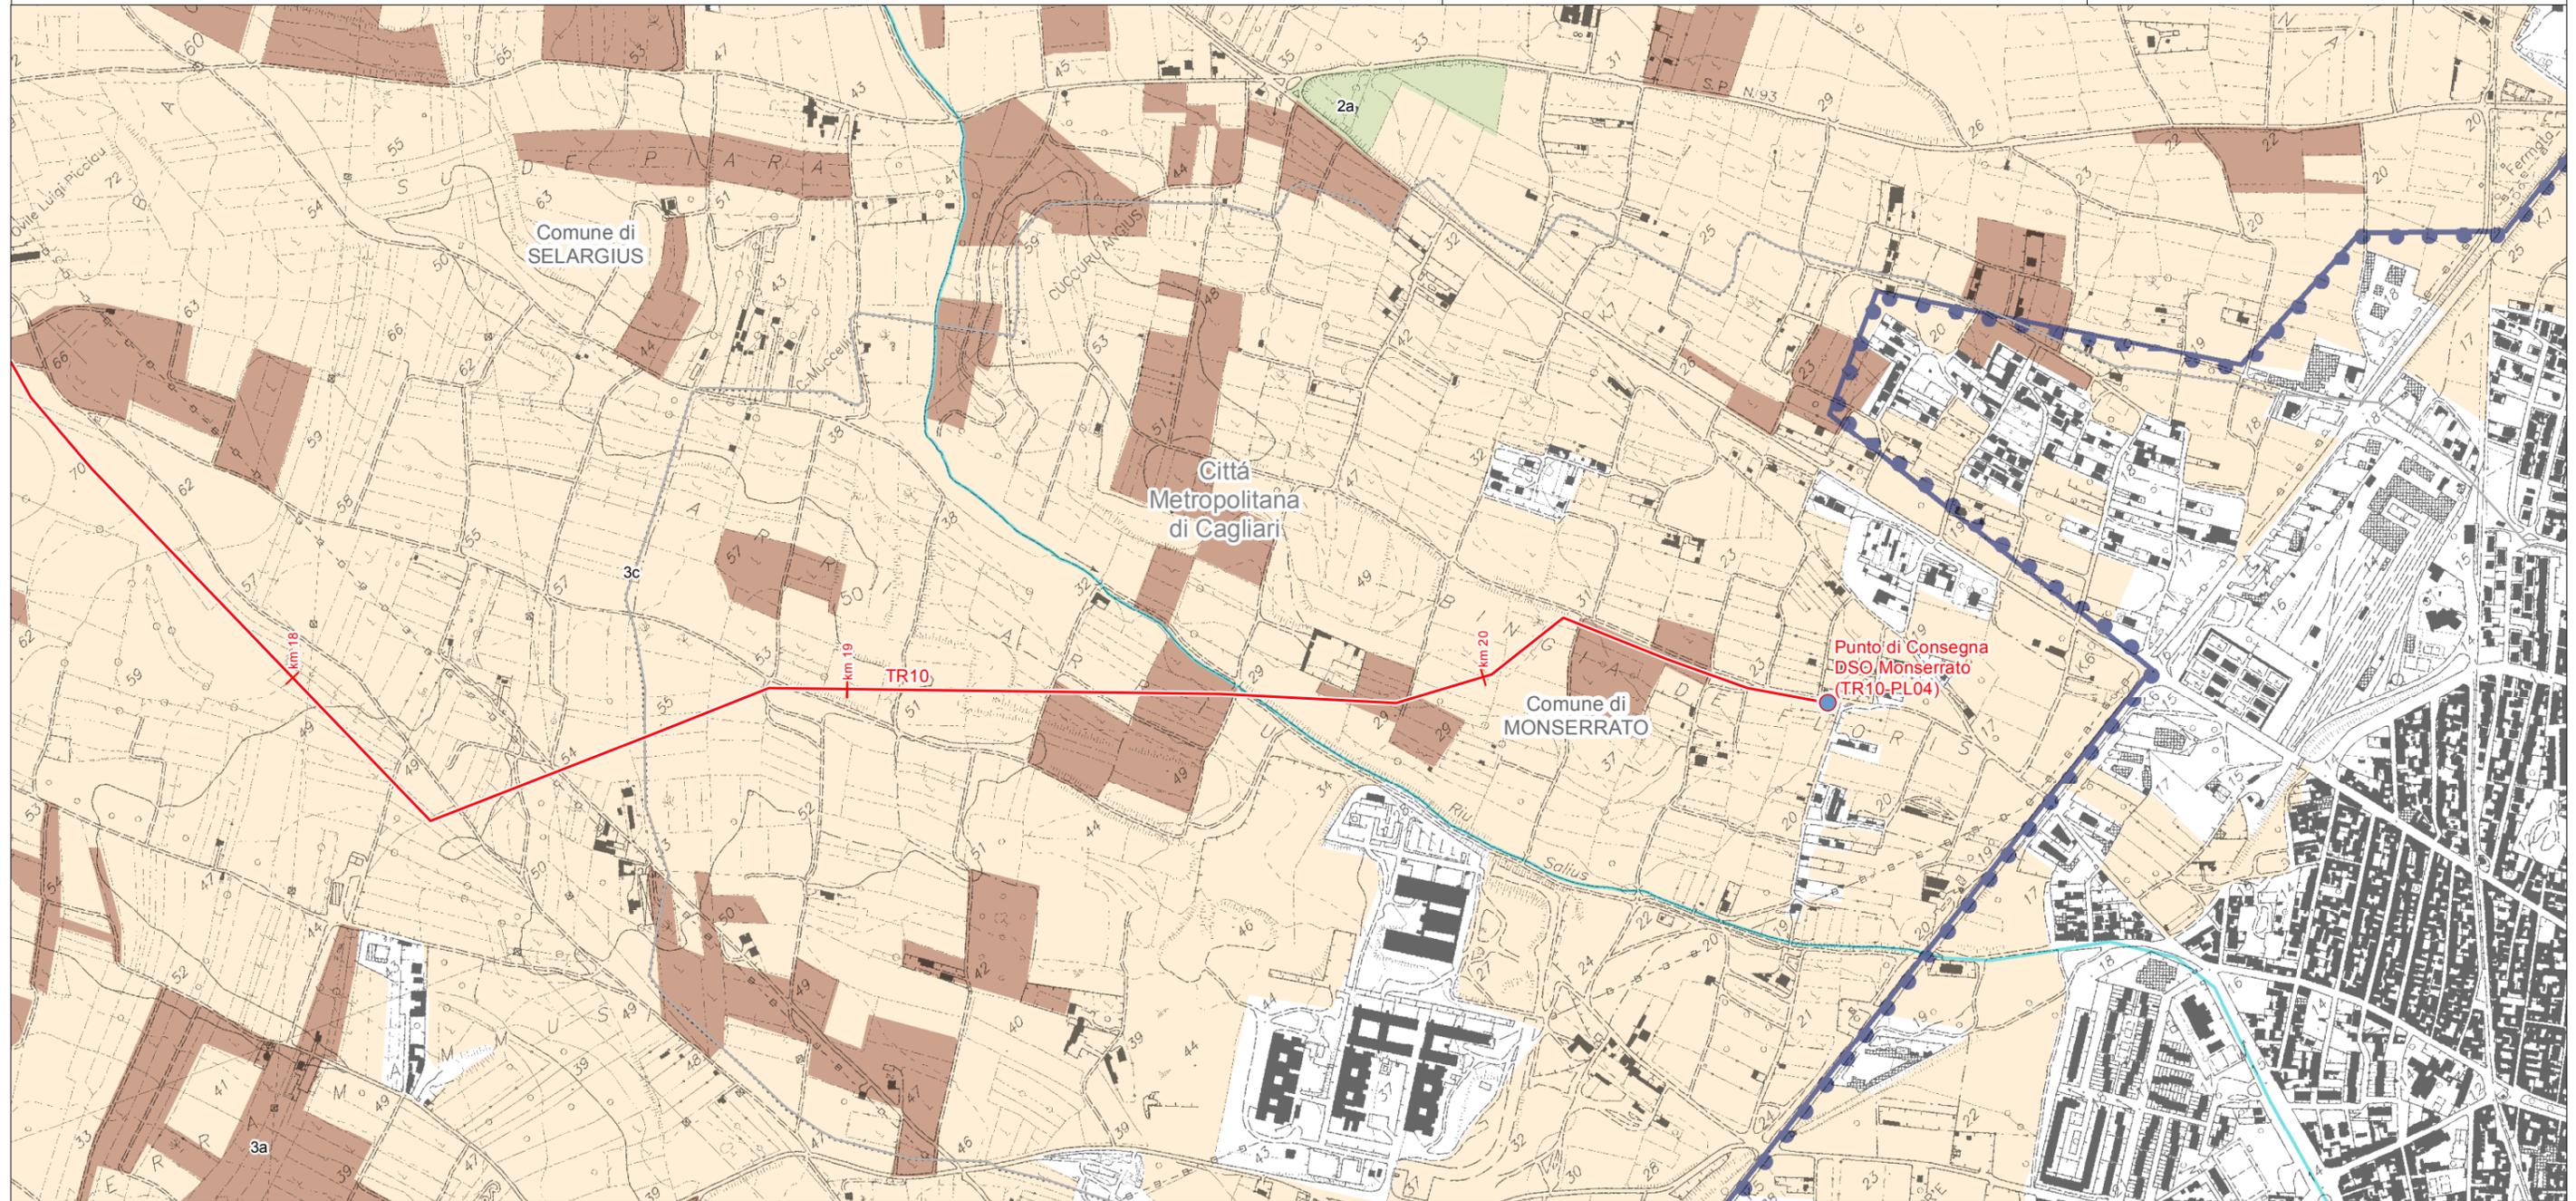

LEGENDA FOGLIO

IMPIANTI IN PROGETTO

● Punti di Consegna DSO Locali

— METANODOTTO IN PROGETTO

● AA - Fascia costiera


— AA - Fiumi torrenti e altri corsi d'acqua

AA - Componenti di paesaggio con valenza ambientale

2a - Praterie e spiagge

3a - Colture arboree specializzate

3c - Colture erbacee specializzate

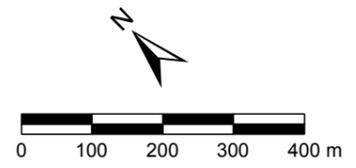

SISTEMA TRASPORTO GAS NATURALE SARDEGNA
SEZIONE CENTRO SUD - BRETELLA SULCIS - TR09

PIANO PAESAGGISTICO REGIONALE (1:10.000)

1	Marzo 2017	Revisione Generale - Emissione per Enti	RAP	CHV	PAR	Foglio 42 di 55
0	Gennaio 2017	Emissione per Enti	RAP	CHV	PAR	
REV.	DATA	DESCRIZIONE	ELABORATO	VERIFICATO	APPROVATO	
			Dis.	PG-1025		Scala 1:10.000
			Comm.	5663		



LEGENDA FOGLIO

IMPIANTI IN PROGETTO

Stazioni di Lancio/Ricevimento PIG

METANODOTTO IN PROGETTO

AA - Laghi naturali, invasi artificiali, stagni, lagune

AA - Fiumi torrenti e altri corsi d'acqua


AA - Componenti di paesaggio con valenza ambientale

1a - Macchia, dune e aree umide

3a - Colture arboree specializzate

3b - Impianti boschivi artificiali


3c - Colture erbacee specializzate

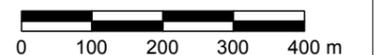

SISTEMA TRASPORTO GAS NATURALE SARDEGNA
SEZIONE CENTRO SUD - BRETELLA SULCIS - TR09


PIANO PAESAGGISTICO REGIONALE (1:10.000)

1	Marzo 2017	Revisione Generale - Emissione per Enti	RAP	CHV	PAR	Foglio 43 di 55
0	Gennaio 2017	Emissione per Enti	RAP	CHV	PAR	
REV.	DATA	DESCRIZIONE	ELABORATO	VERIFICATO	APPROVATO	
			Dis.	PG-1025		Scala 1:10.000
			Comm.	5663		

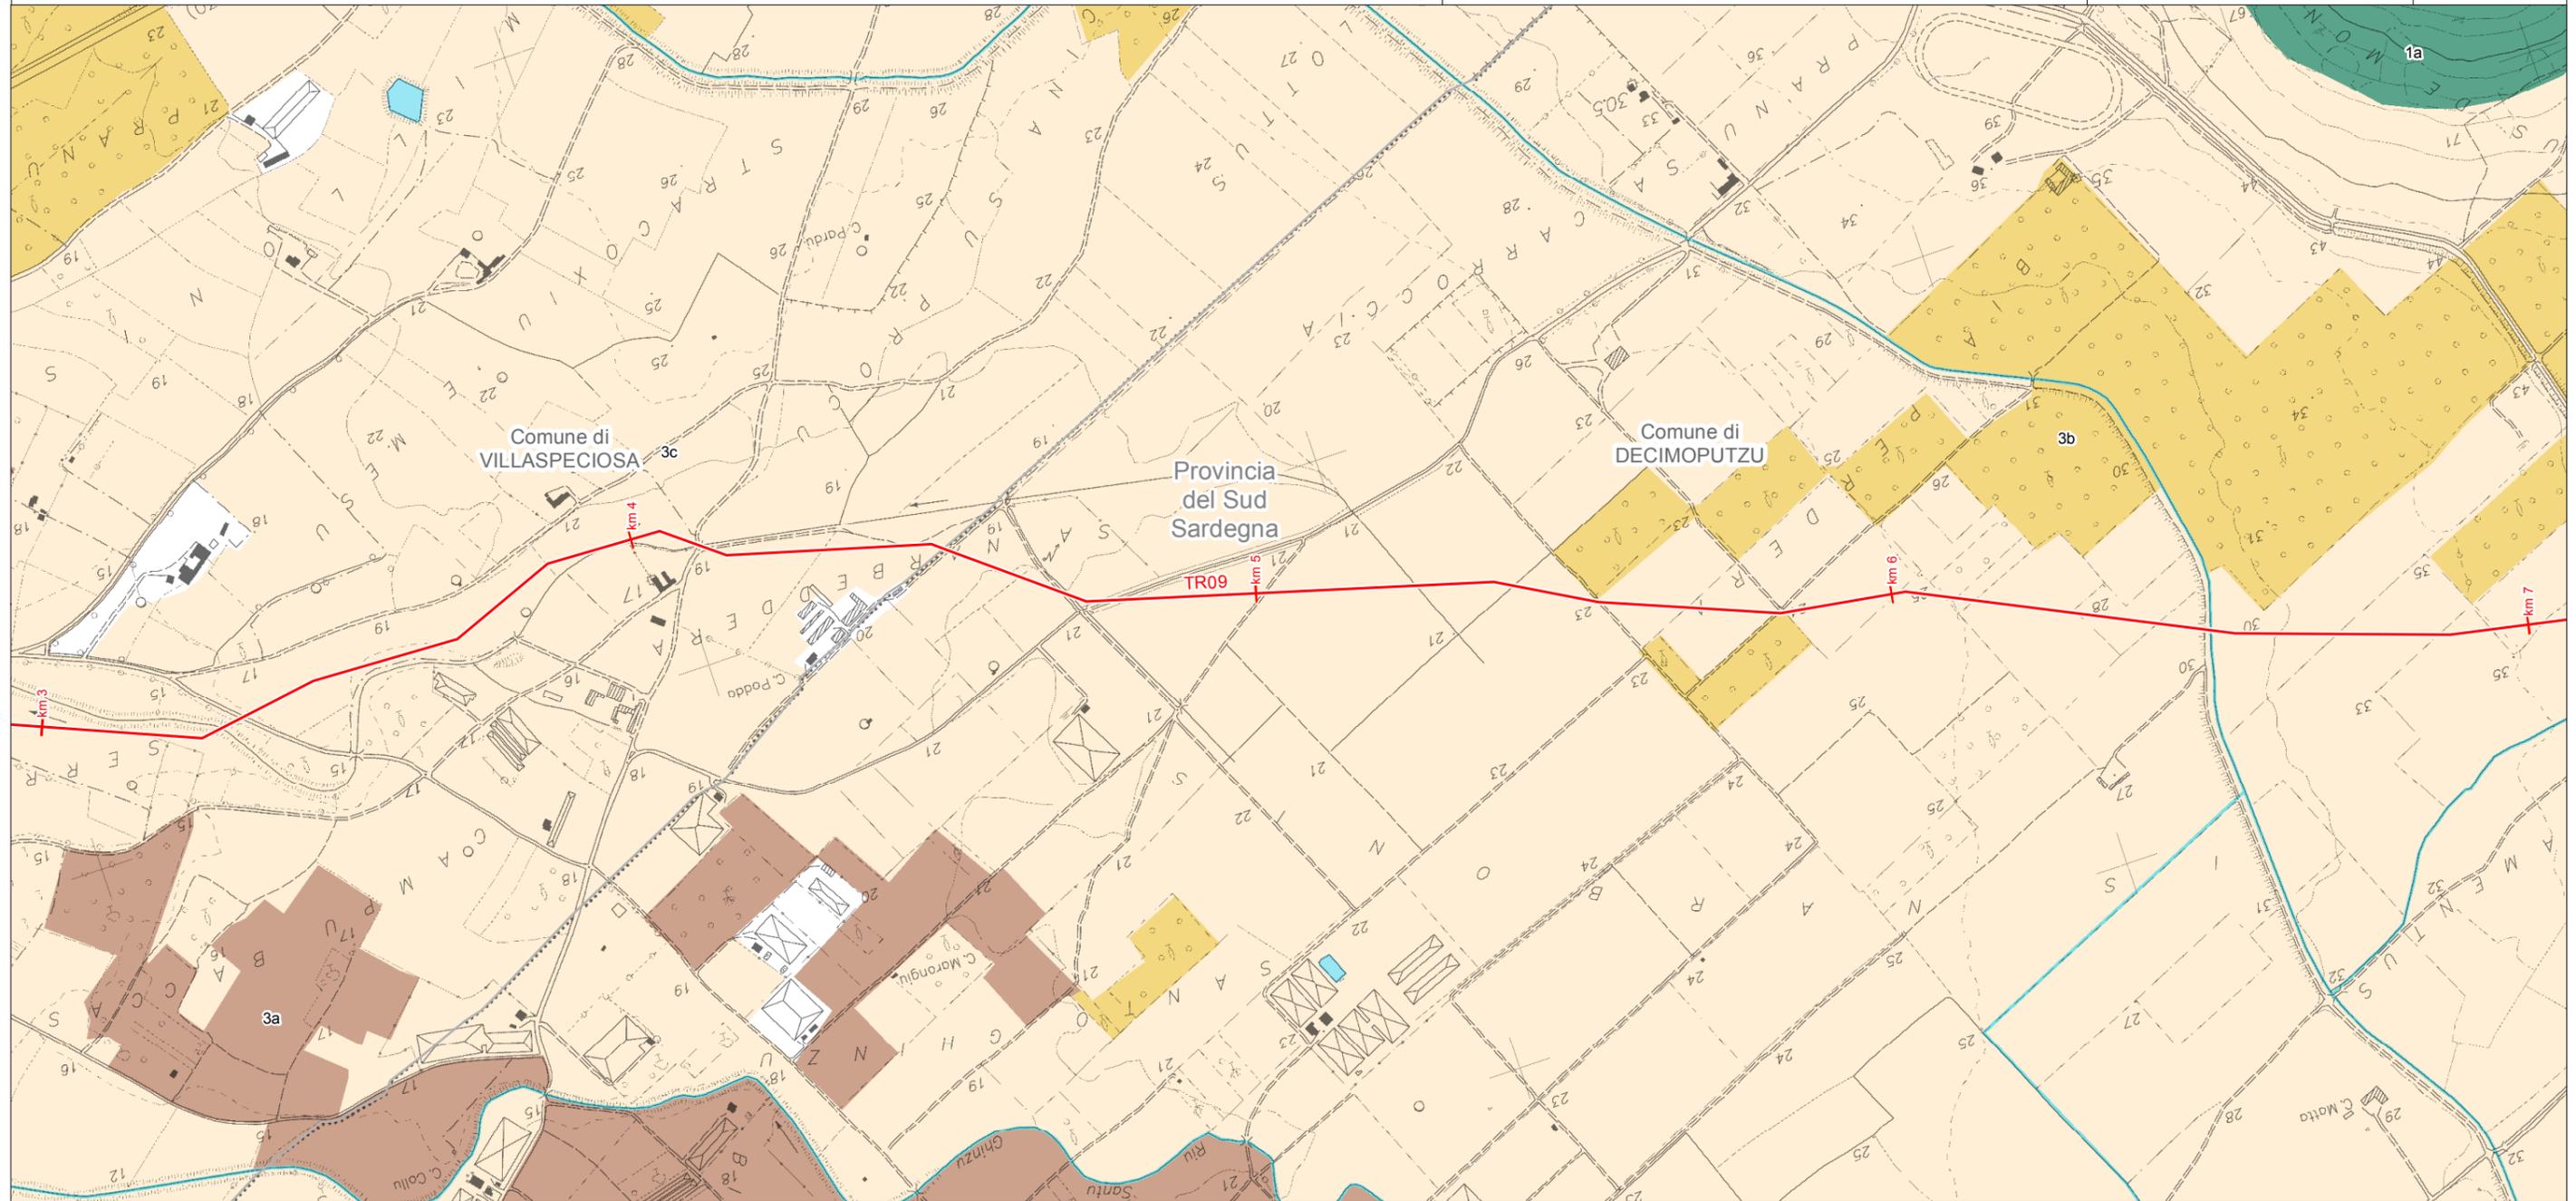

LEGENDA FOGLIO


- METANODOTTO IN PROGETTO
- AA - Laghi naturali, invasi artificiali, stagni, lagune
- AA - Fiumi torrenti e altri corsi d'acqua
- AA - Componenti di paesaggio con valenza ambientale
 - 1a - Macchia, dune e aree umide
 - 3a - Colture arboree specializzate
 - 3b - Impianti boschivi artificiali
 - 3c - Colture erbacee specializzate

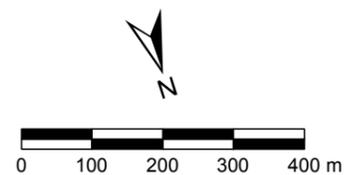

SISTEMA TRASPORTO GAS NATURALE SARDEGNA
SEZIONE CENTRO SUD - BRETELLA SULCIS - TR09

1	Marzo 2017	Revisione Generale - Emissione per Enti	RAP	CHV	PAR	Foglio 44 di 55
0	Gennaio 2017	Emissione per Enti	RAP	CHV	PAR	
REV.	DATA	DESCRIZIONE	ELABORATO	VERIFICATO	APPROVATO	
			Dis.	PG-1025		Scala 1:10.000
			Comm.	5663		

PIANO PAESAGGISTICO REGIONALE (1:10.000)

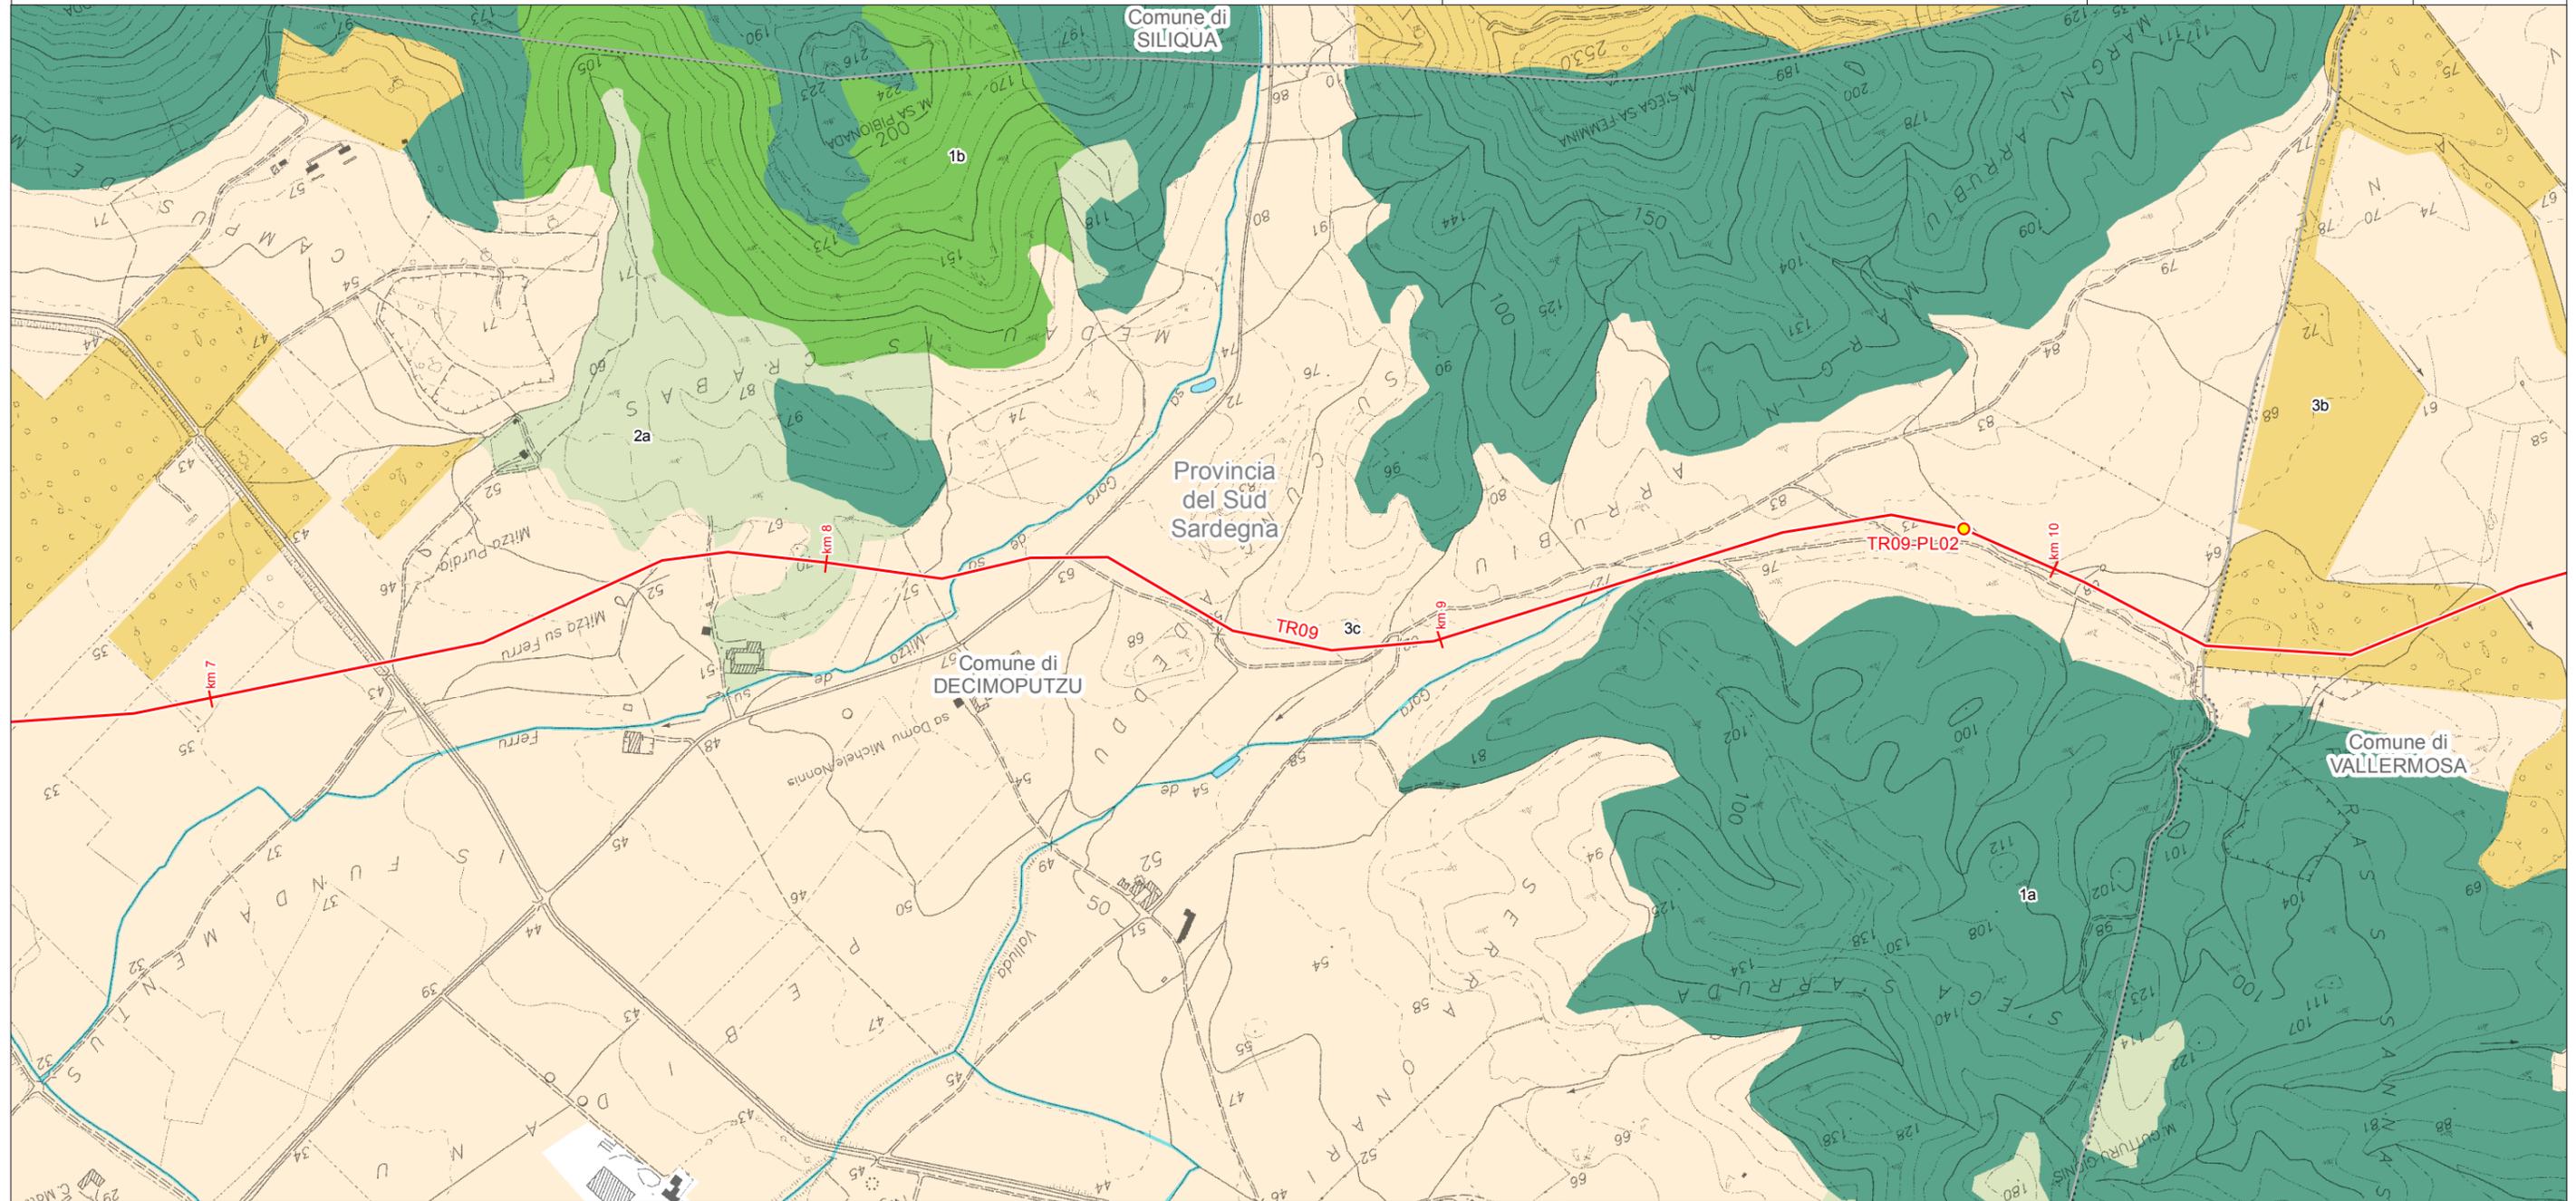

LEGENDA FOGLIO

IMPIANTI IN PROGETTO

- PIL
- METANODOTTO IN PROGETTO
- 2a - Praterie e spiagge
- 3b - Impianti boschivi artificiali
- 3c - Colture erbacee specializzate


■ AA - Laghi naturali, invasi artificiali, stagni, lagune

— AA - Fiumi torrenti e altri corsi d'acqua

AA - Componenti di paesaggio con valenza ambientale

■ 1a - Macchia, dune e aree umide

■ 1b - Boschi (conifere, latifoglie)

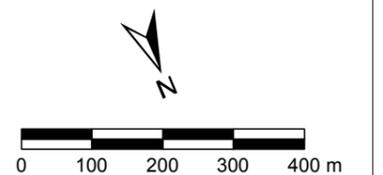


SISTEMA TRASPORTO GAS NATURALE SARDEGNA
SEZIONE CENTRO SUD - BRETELLA SULCIS - TR09

1	Marzo 2017	Revisione Generale - Emissione per Enti	RAP	CHV	PAR	Foglio 45 di 55
0	Gennaio 2017	Emissione per Enti	RAP	CHV	PAR	
REV.	DATA	DESCRIZIONE	ELABORATO	VERIFICATO	APPROVATO	
			Dis.	PG-1025		Scala 1:10.000
			Comm.	5663		




PIANO PAESAGGISTICO REGIONALE (1:10.000)

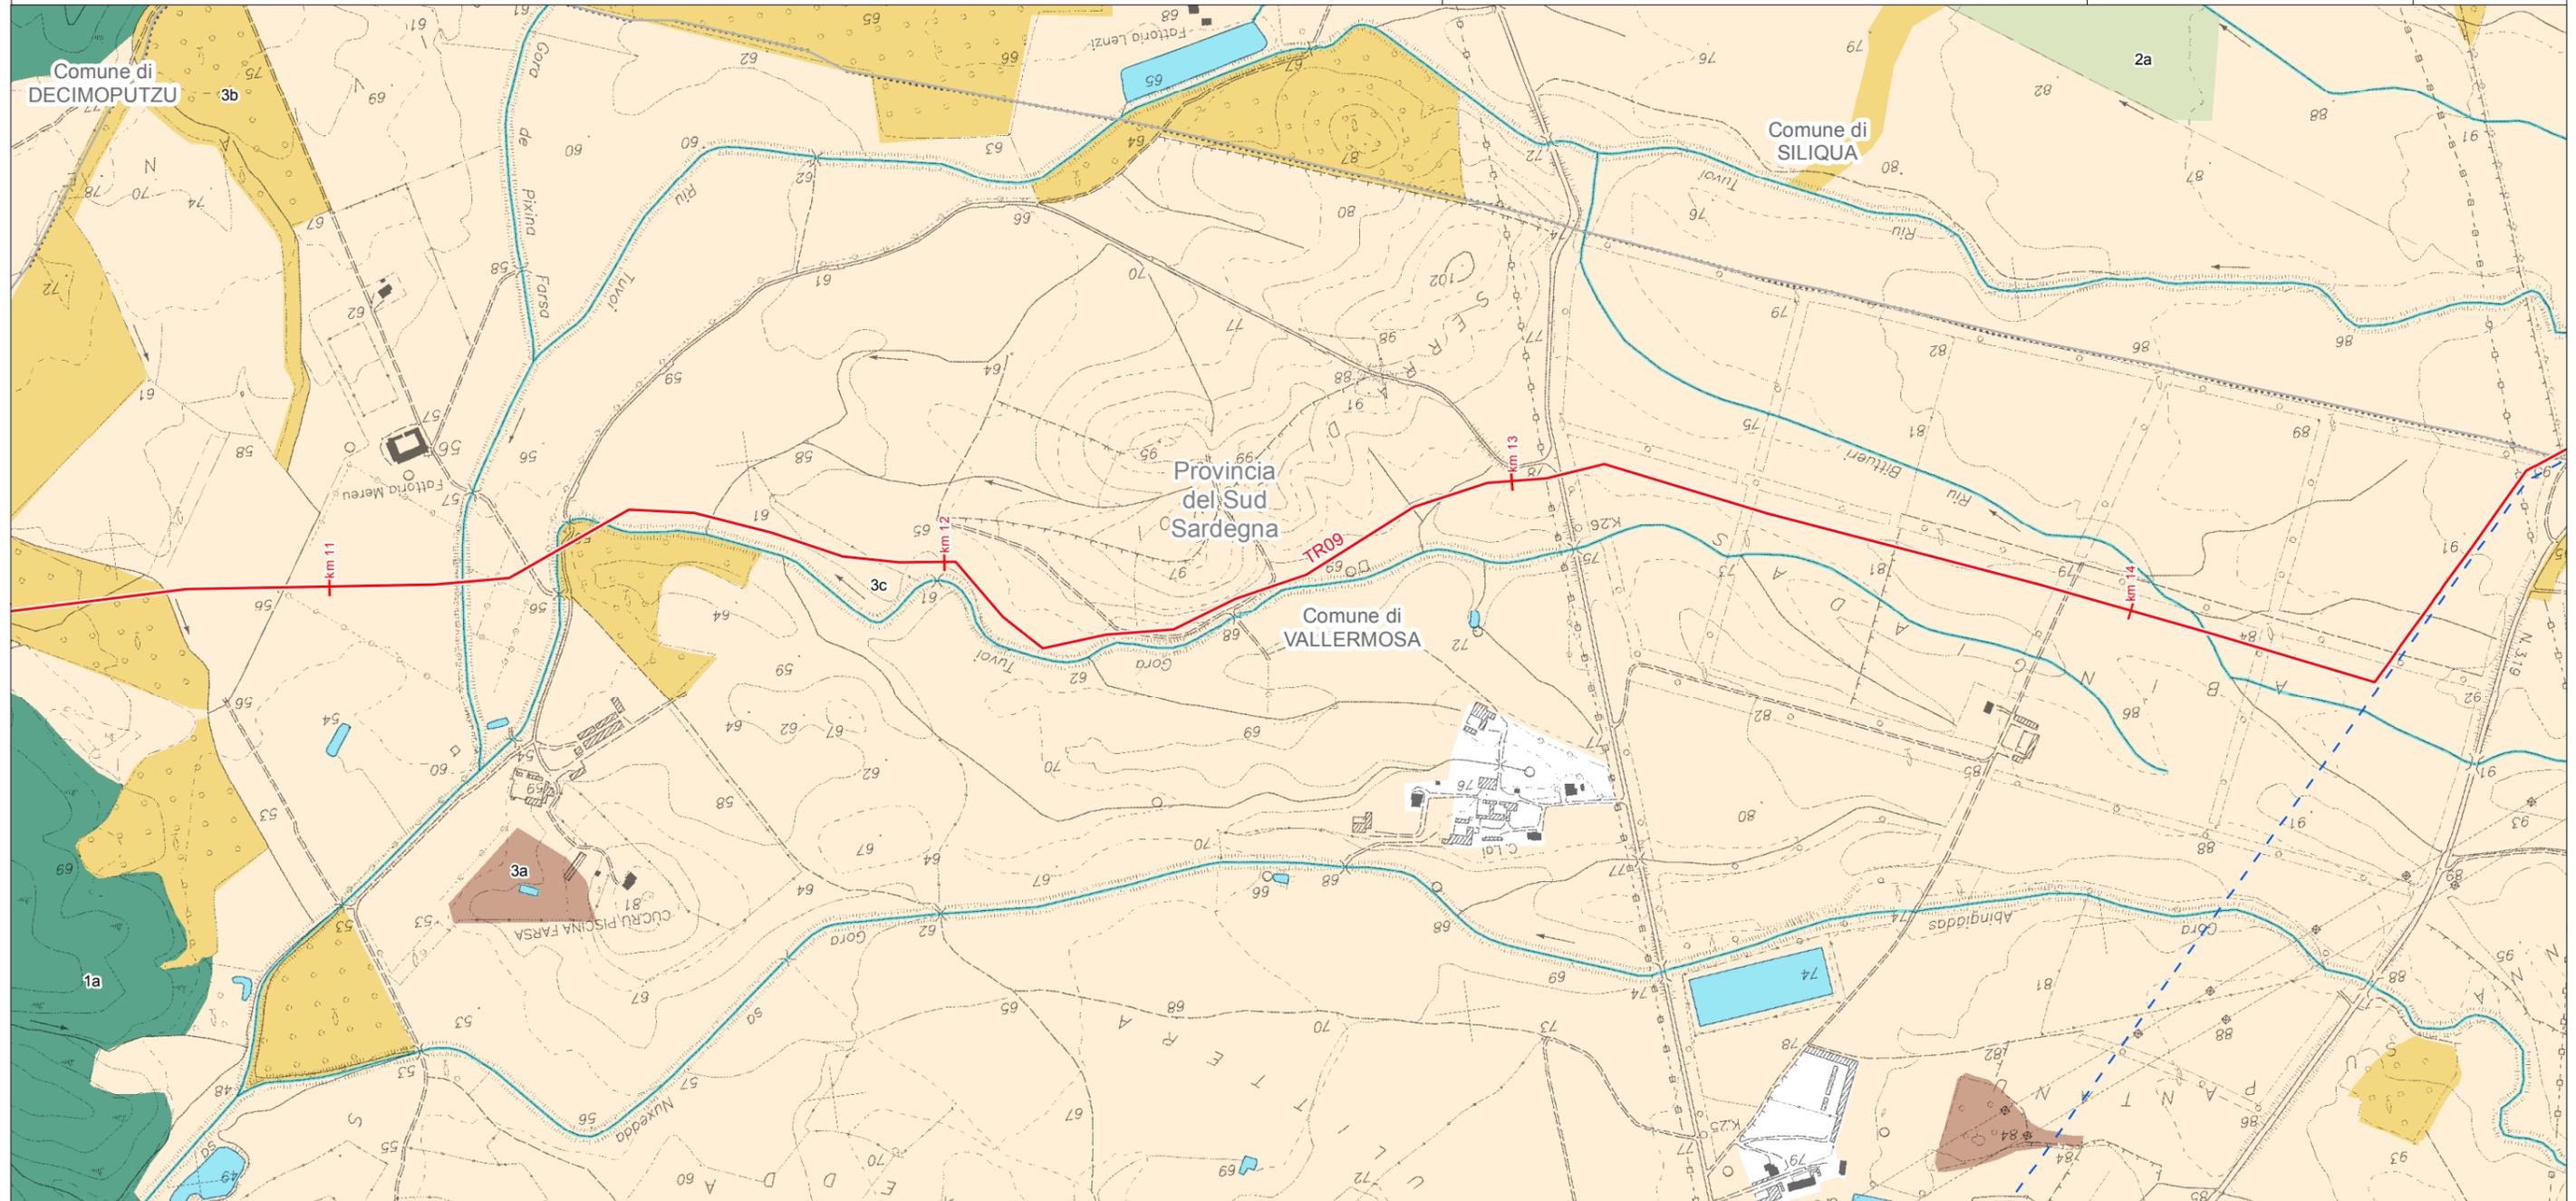

LEGENDA FOGLIO


- METANODOTTO IN PROGETTO
- - - PROGETTO METANODOTTO GALSI
- AA - Laghi naturali, invasi artificiali, stagni, lagune
- AA - Fiumi torrenti e altri corsi d'acqua
- AA - Componenti di paesaggio con valenza ambientale
 - 1a - Macchia, dune e aree umide
 - 2a - Praterie e spiagge
 - 3a - Colture arboree specializzate
 - 3b - Impianti boschivi artificiali
 - 3c - Colture erbacee specializzate

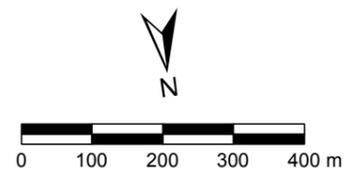

SISTEMA TRASPORTO GAS NATURALE SARDEGNA
SEZIONE CENTRO SUD - BRETELLA SULCIS - TR09


1	Marzo 2017	Revisione Generale - Emissione per Enti	RAP	CHV	PAR	Foglio 46 di 55
0	Gennaio 2017	Emissione per Enti	RAP	CHV	PAR	
REV.	DATA	DESCRIZIONE	ELABORATO	VERIFICATO	APPROVATO	
			Dis.	PG-1025		Scala 1:10.000
			Comm.	5663		

PIANO PAESAGGISTICO REGIONALE (1:10.000)

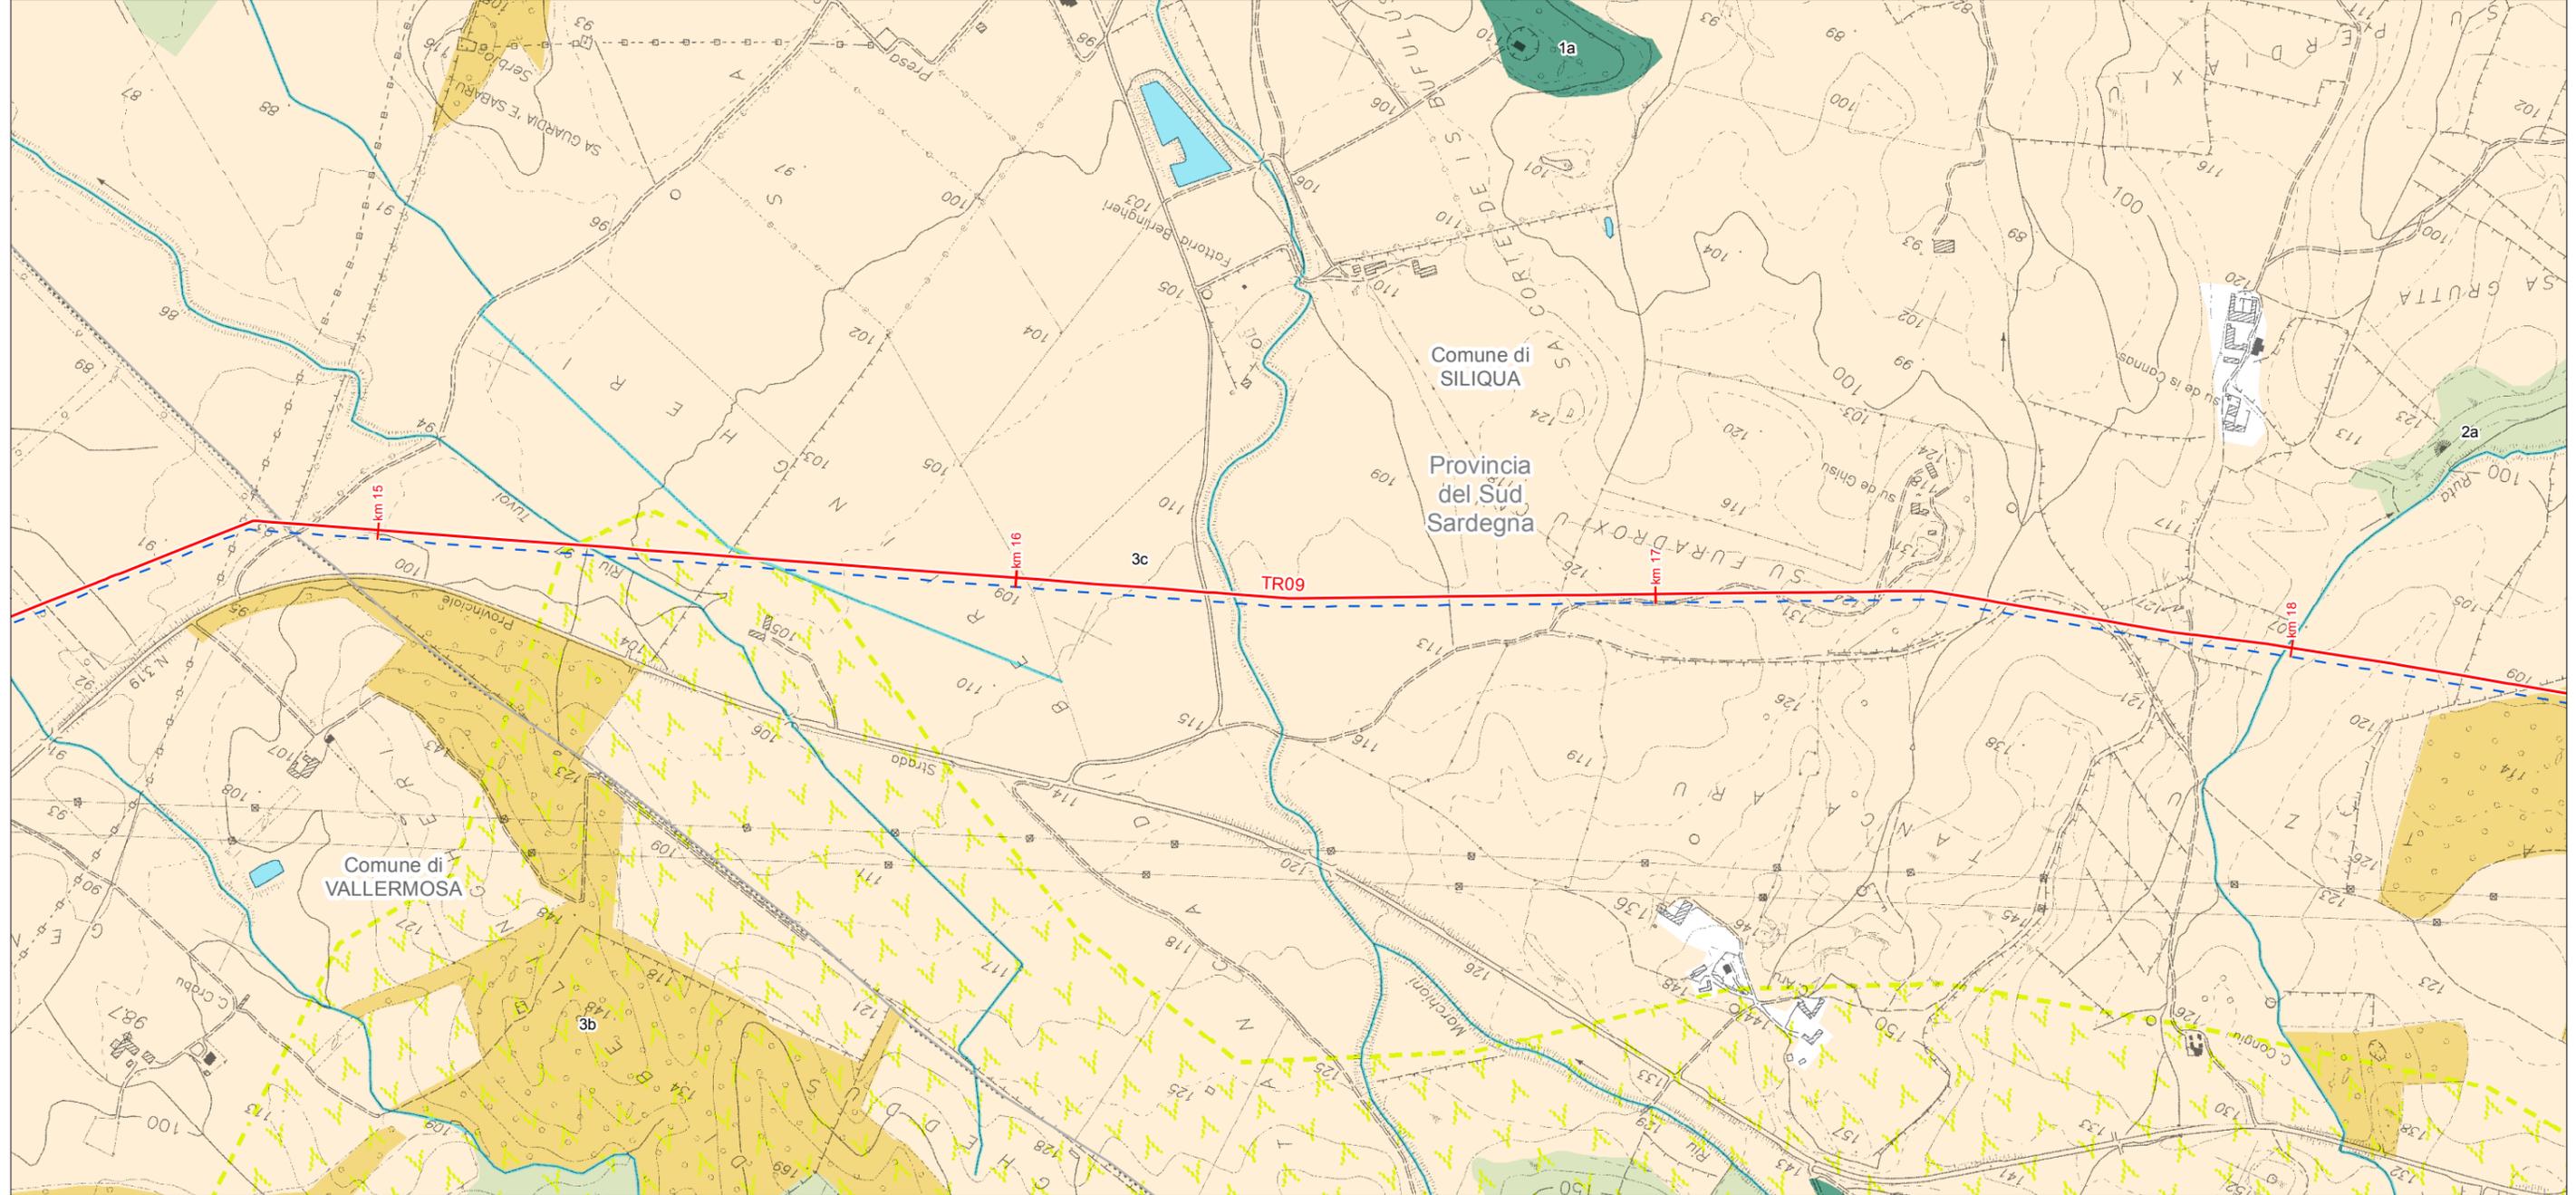

LEGENDA FOGLIO


- METANODOTTO IN PROGETTO
 - - - PROGETTO METANODOTTO GALSI
 - AA - Laghi naturali, invasi artificiali, stagni, lagune
 - AA - Fiumi torrenti e altri corsi d'acqua
 - ▨ AS - Parco geominerario ambientale e storico d.m. ambiente 265/01
 - 1a - Macchia, dune e aree umide
 - 2a - Praterie e spiagge
 - 3b - Impianti boschivi artificiali
 - 3c - Colture erbacee specializzate
- AA - Componenti di paesaggio con valenza ambientale

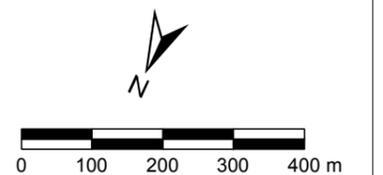

SISTEMA TRASPORTO GAS NATURALE SARDEGNA
SEZIONE CENTRO SUD - BRETELLA SULCIS - TR09

1	Marzo 2017	Revisione Generale - Emissione per Enti	RAP	CHV	PAR	Foglio 47 di 55
0	Gennaio 2017	Emissione per Enti	RAP	CHV	PAR	
REV.	DATA	DESCRIZIONE	ELABORATO	VERIFICATO	APPROVATO	
			Dis.	PG-1025		Scala 1:10.000
			Comm.	5663		

PIANO PAESAGGISTICO REGIONALE (1:10.000)

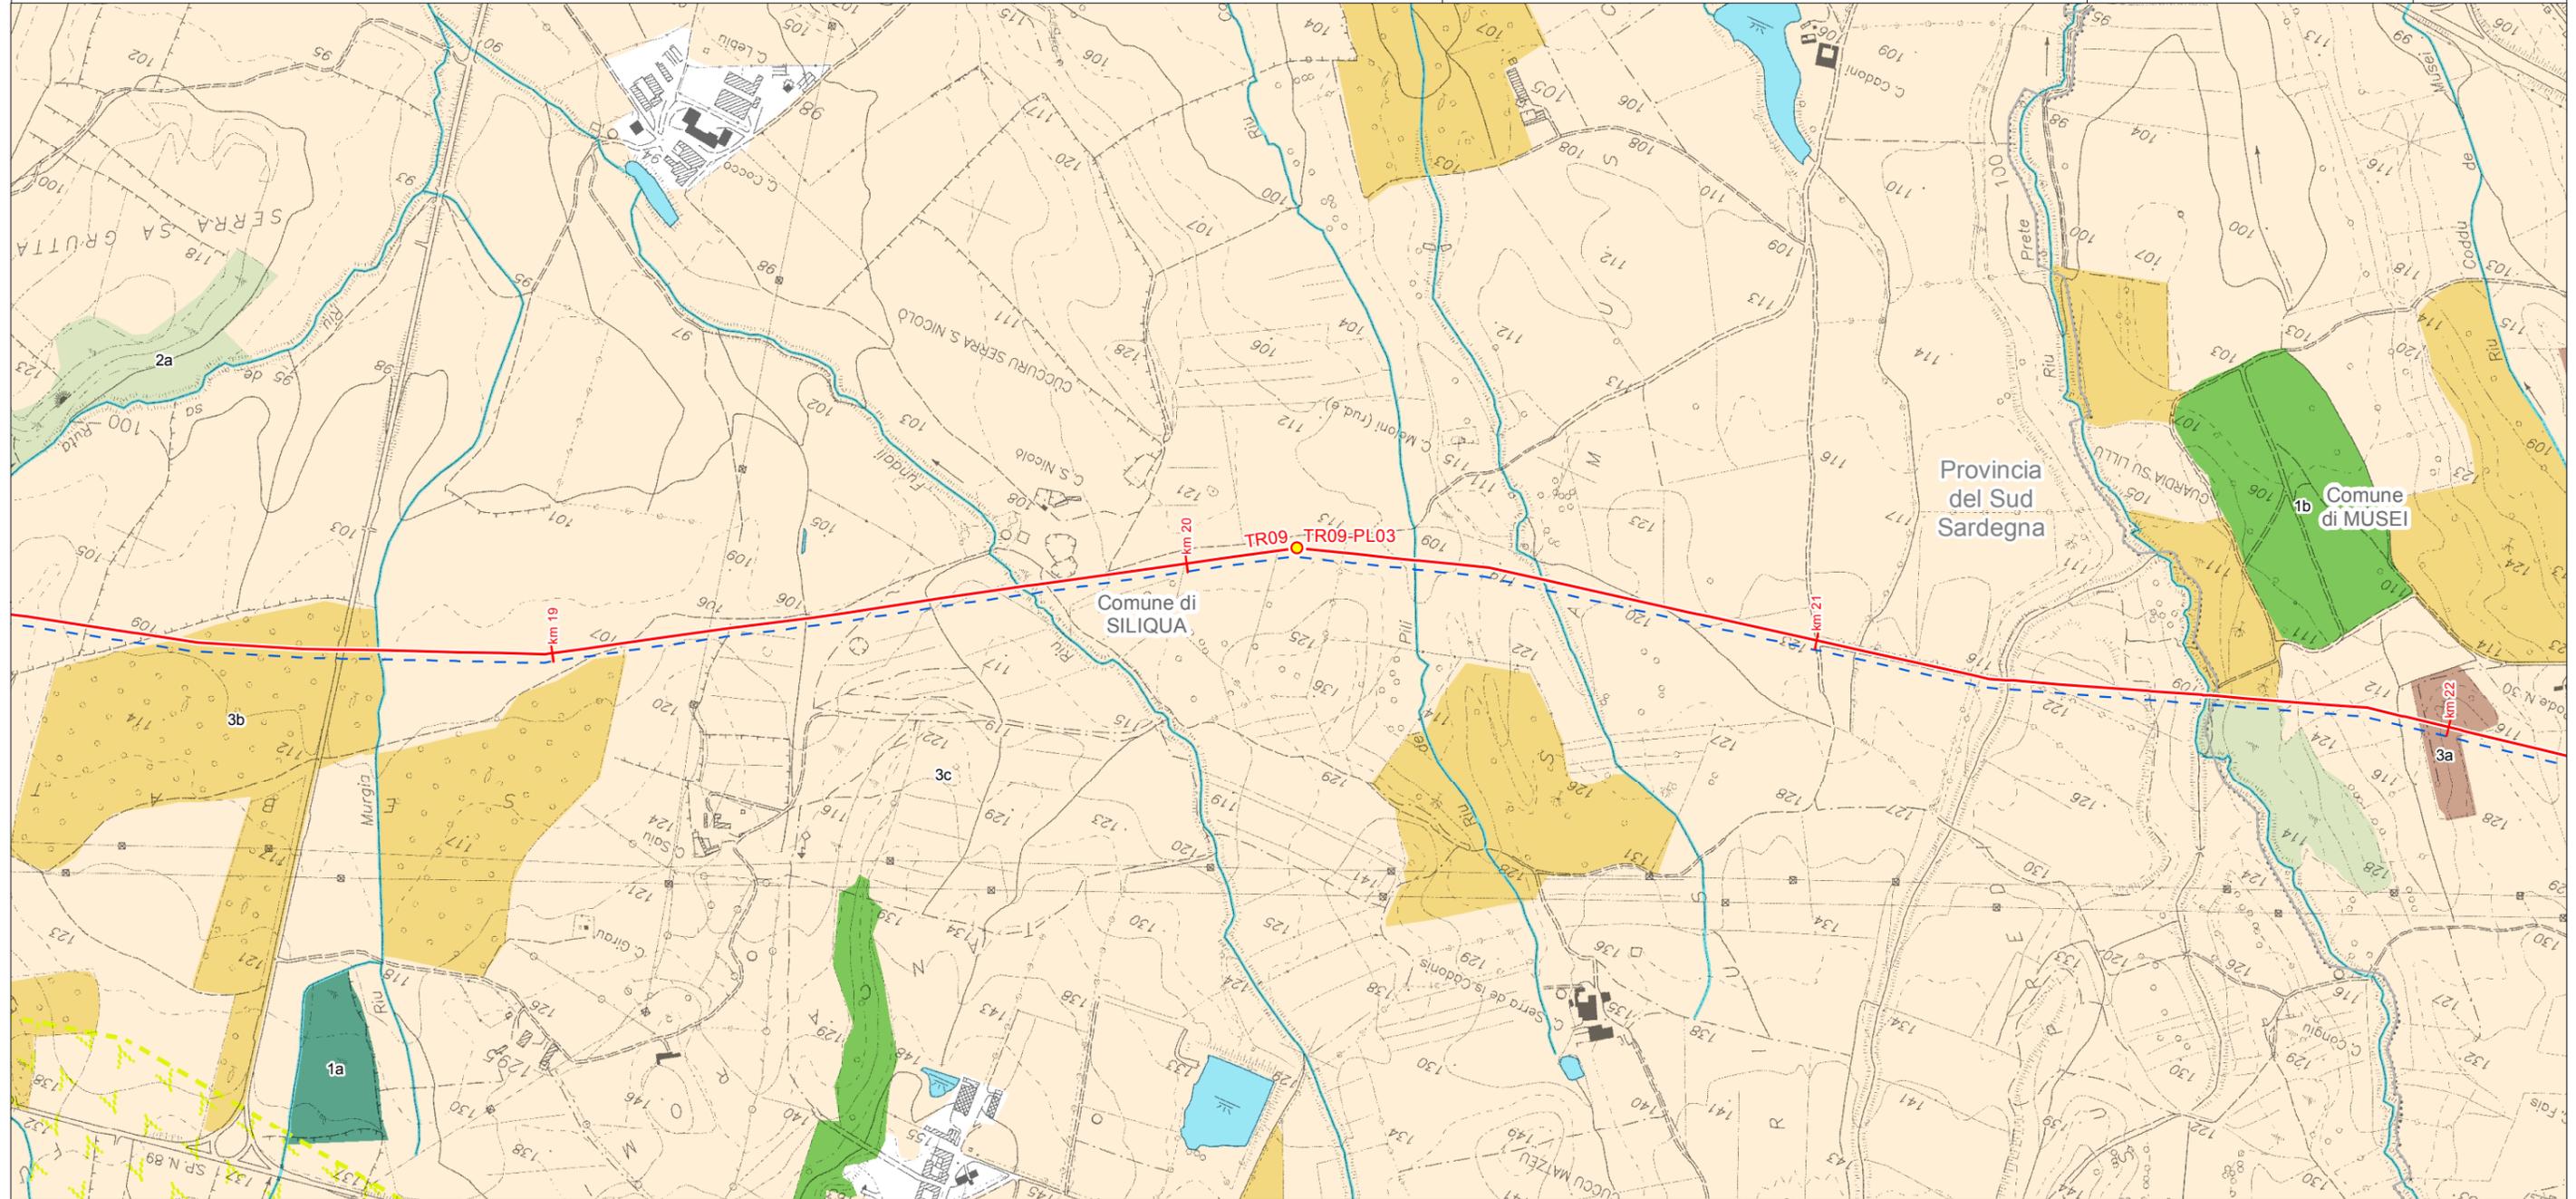

LEGENDA FOGLIO

IMPIANTI IN PROGETTO


- PIL
- METANODOTTO IN PROGETTO
- PROGETTO METANODOTTO GALSI

- AA - Laghi naturali, invasi artificiali, stagni, lagune
- AA - Fiumi torrenti e altri corsi d'acqua

- AS - Parco geominerario ambientale e storico d.m. ambiente 265/01

AA - Componenti di paesaggio con valenza ambientale


- 1a - Macchia, dune e aree umide
- 1b - Boschi (conifere, latifoglie)
- 2a - Praterie e spiagge
- 3a - Colture arboree specializzate
- 3b - Impianti boschivi artificiali
- 3c - Colture erbacee specializzate

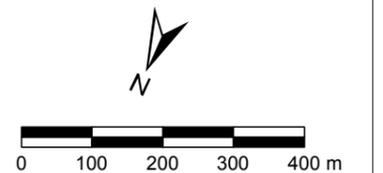

SISTEMA TRASPORTO GAS NATURALE SARDEGNA
SEZIONE CENTRO SUD - BRETELLA SULCIS - TR09


1	Marzo 2017	Revisione Generale - Emissione per Enti	RAP	CHV	PAR	Foglio 48 di 55
0	Gennaio 2017	Emissione per Enti	RAP	CHV	PAR	
REV.	DATA	DESCRIZIONE	ELABORATO	VERIFICATO	APPROVATO	
 			Dis.	PG-1025		Scala 1:10.000
			Comm.	5663		

PIANO PAESAGGISTICO REGIONALE (1:10.000)

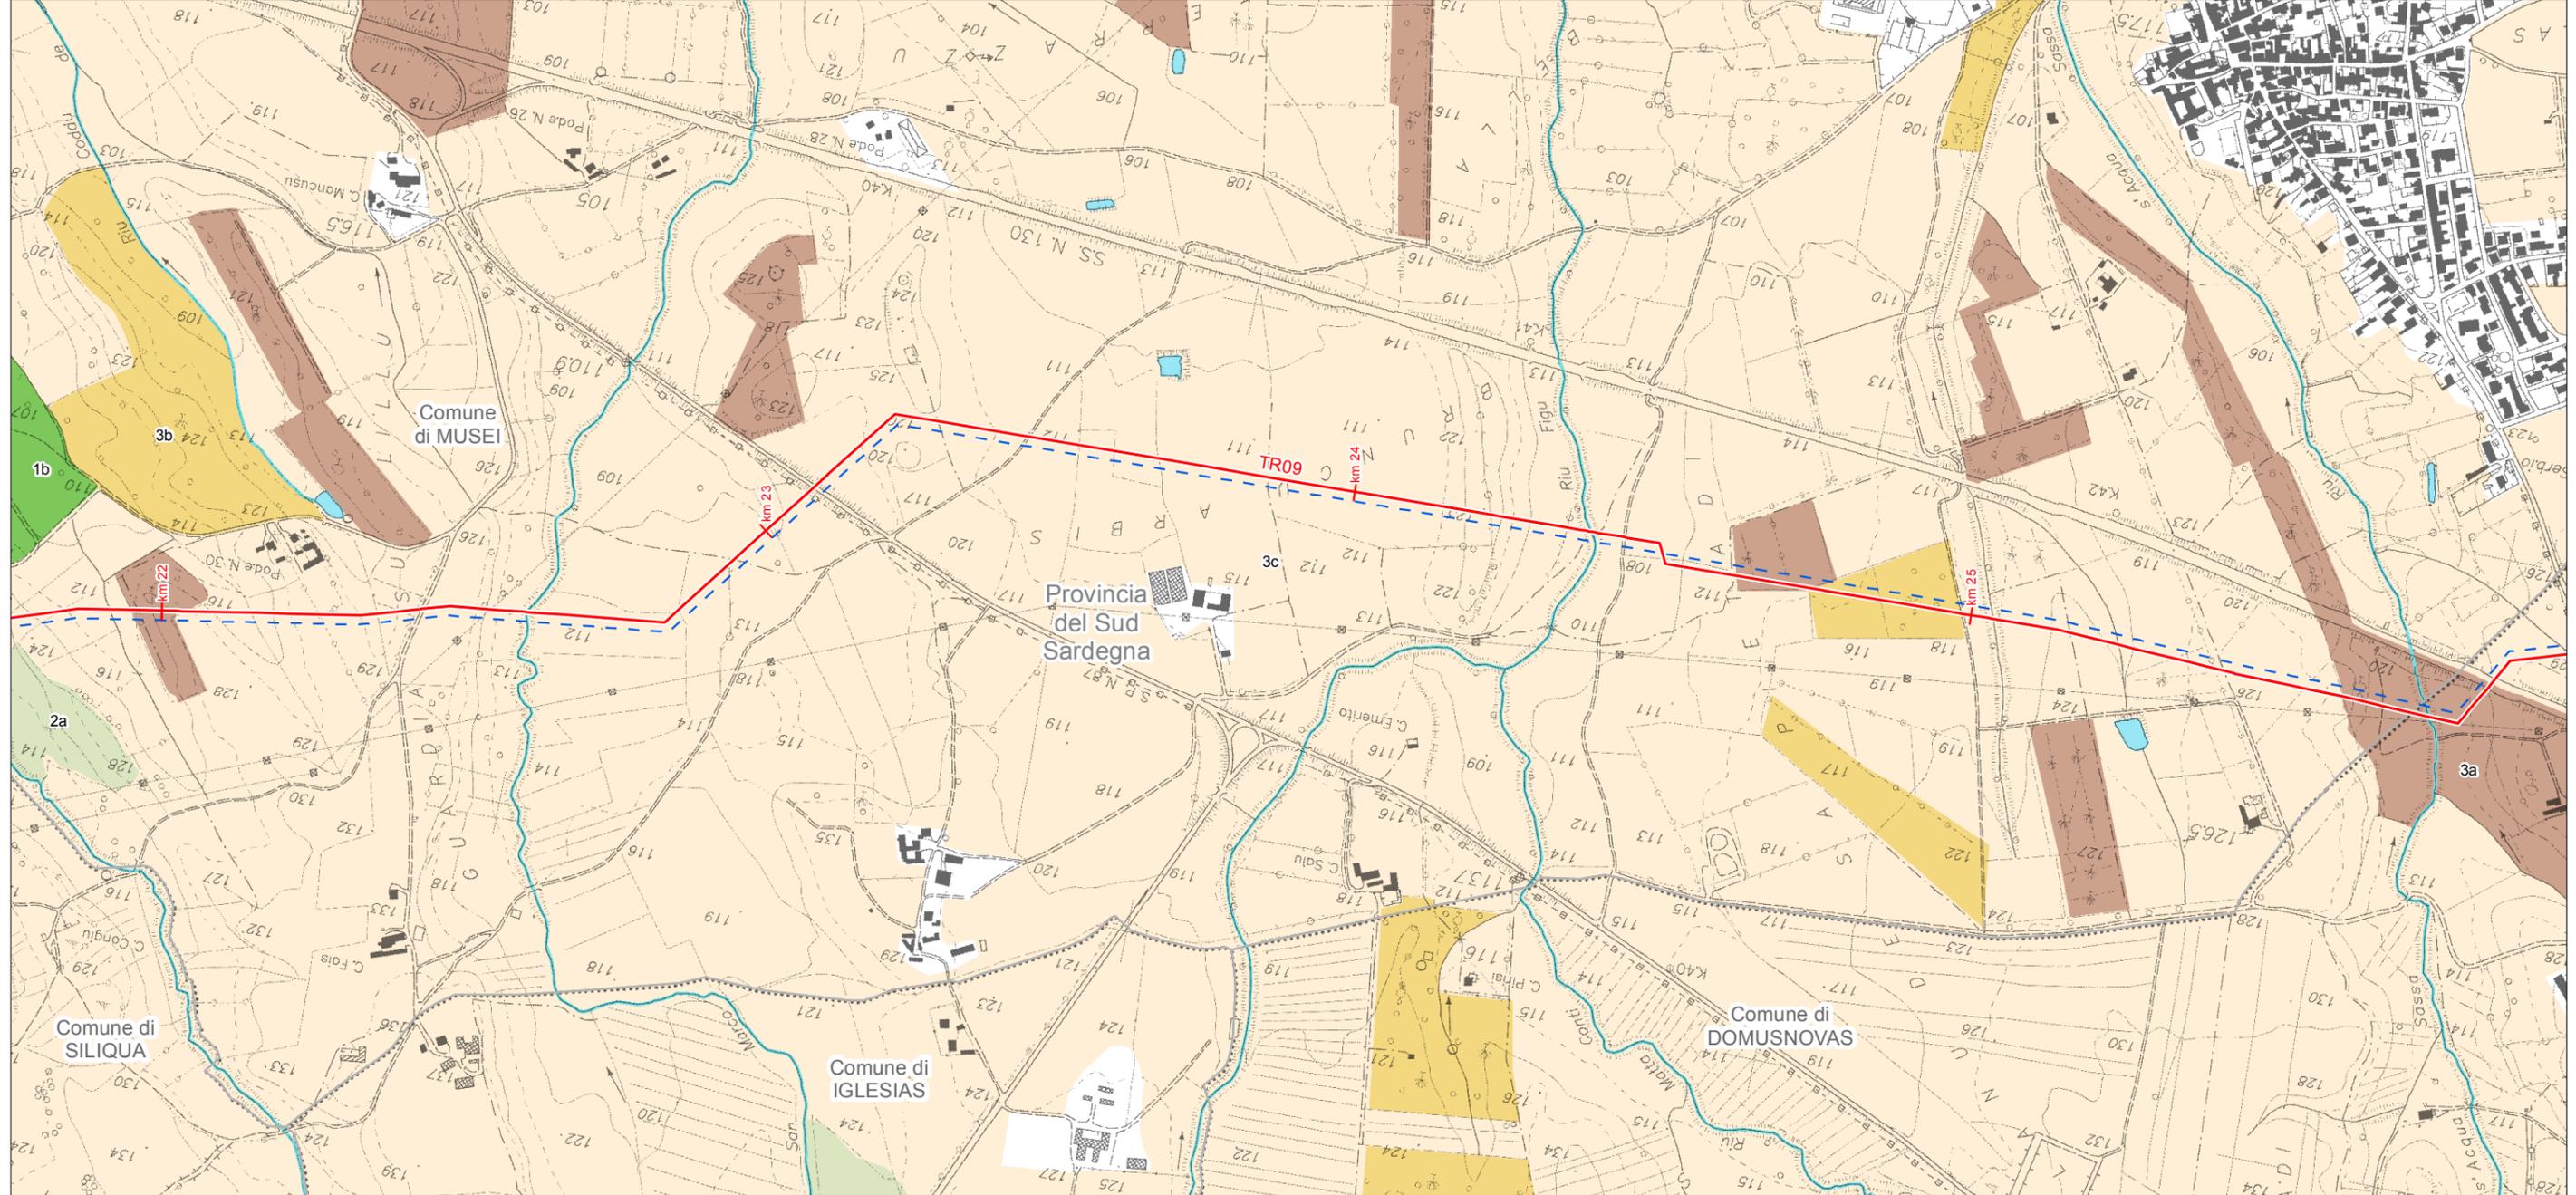

LEGENDA FOGLIO

- METANODOTTO IN PROGETTO
- - - PROGETTO METANODOTTO GALSI
- AA - Laghi naturali, invasi artificiali, stagni, lagune
- AA - Fiumi torrenti e altri corsi d'acqua
- AA - Componenti di paesaggio con valenza ambientale
- 1b - Boschi (conifere, latifoglie)
- 2a - Praterie e spiagge
- 3a - Colture arboree specializzate
- 3b - Impianti boschivi artificiali
- 3c - Colture erbacee specializzate

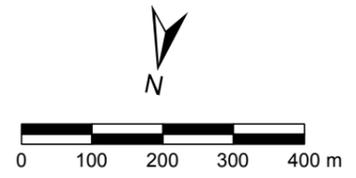


SISTEMA TRASPORTO GAS NATURALE SARDEGNA
SEZIONE CENTRO SUD - BRETELLA SULCIS - TR09

1	Marzo 2017	Revisione Generale - Emissione per Enti	RAP	CHV	PAR	Foglio 49 di 55
0	Gennaio 2017	Emissione per Enti	RAP	CHV	PAR	
REV.	DATA	DESCRIZIONE	ELABORATO	VERIFICATO	APPROVATO	
			Dis.	PG-1025		Scala 1:10.000
			Comm.	5663		



PIANO PAESAGGISTICO REGIONALE (1:10.000)

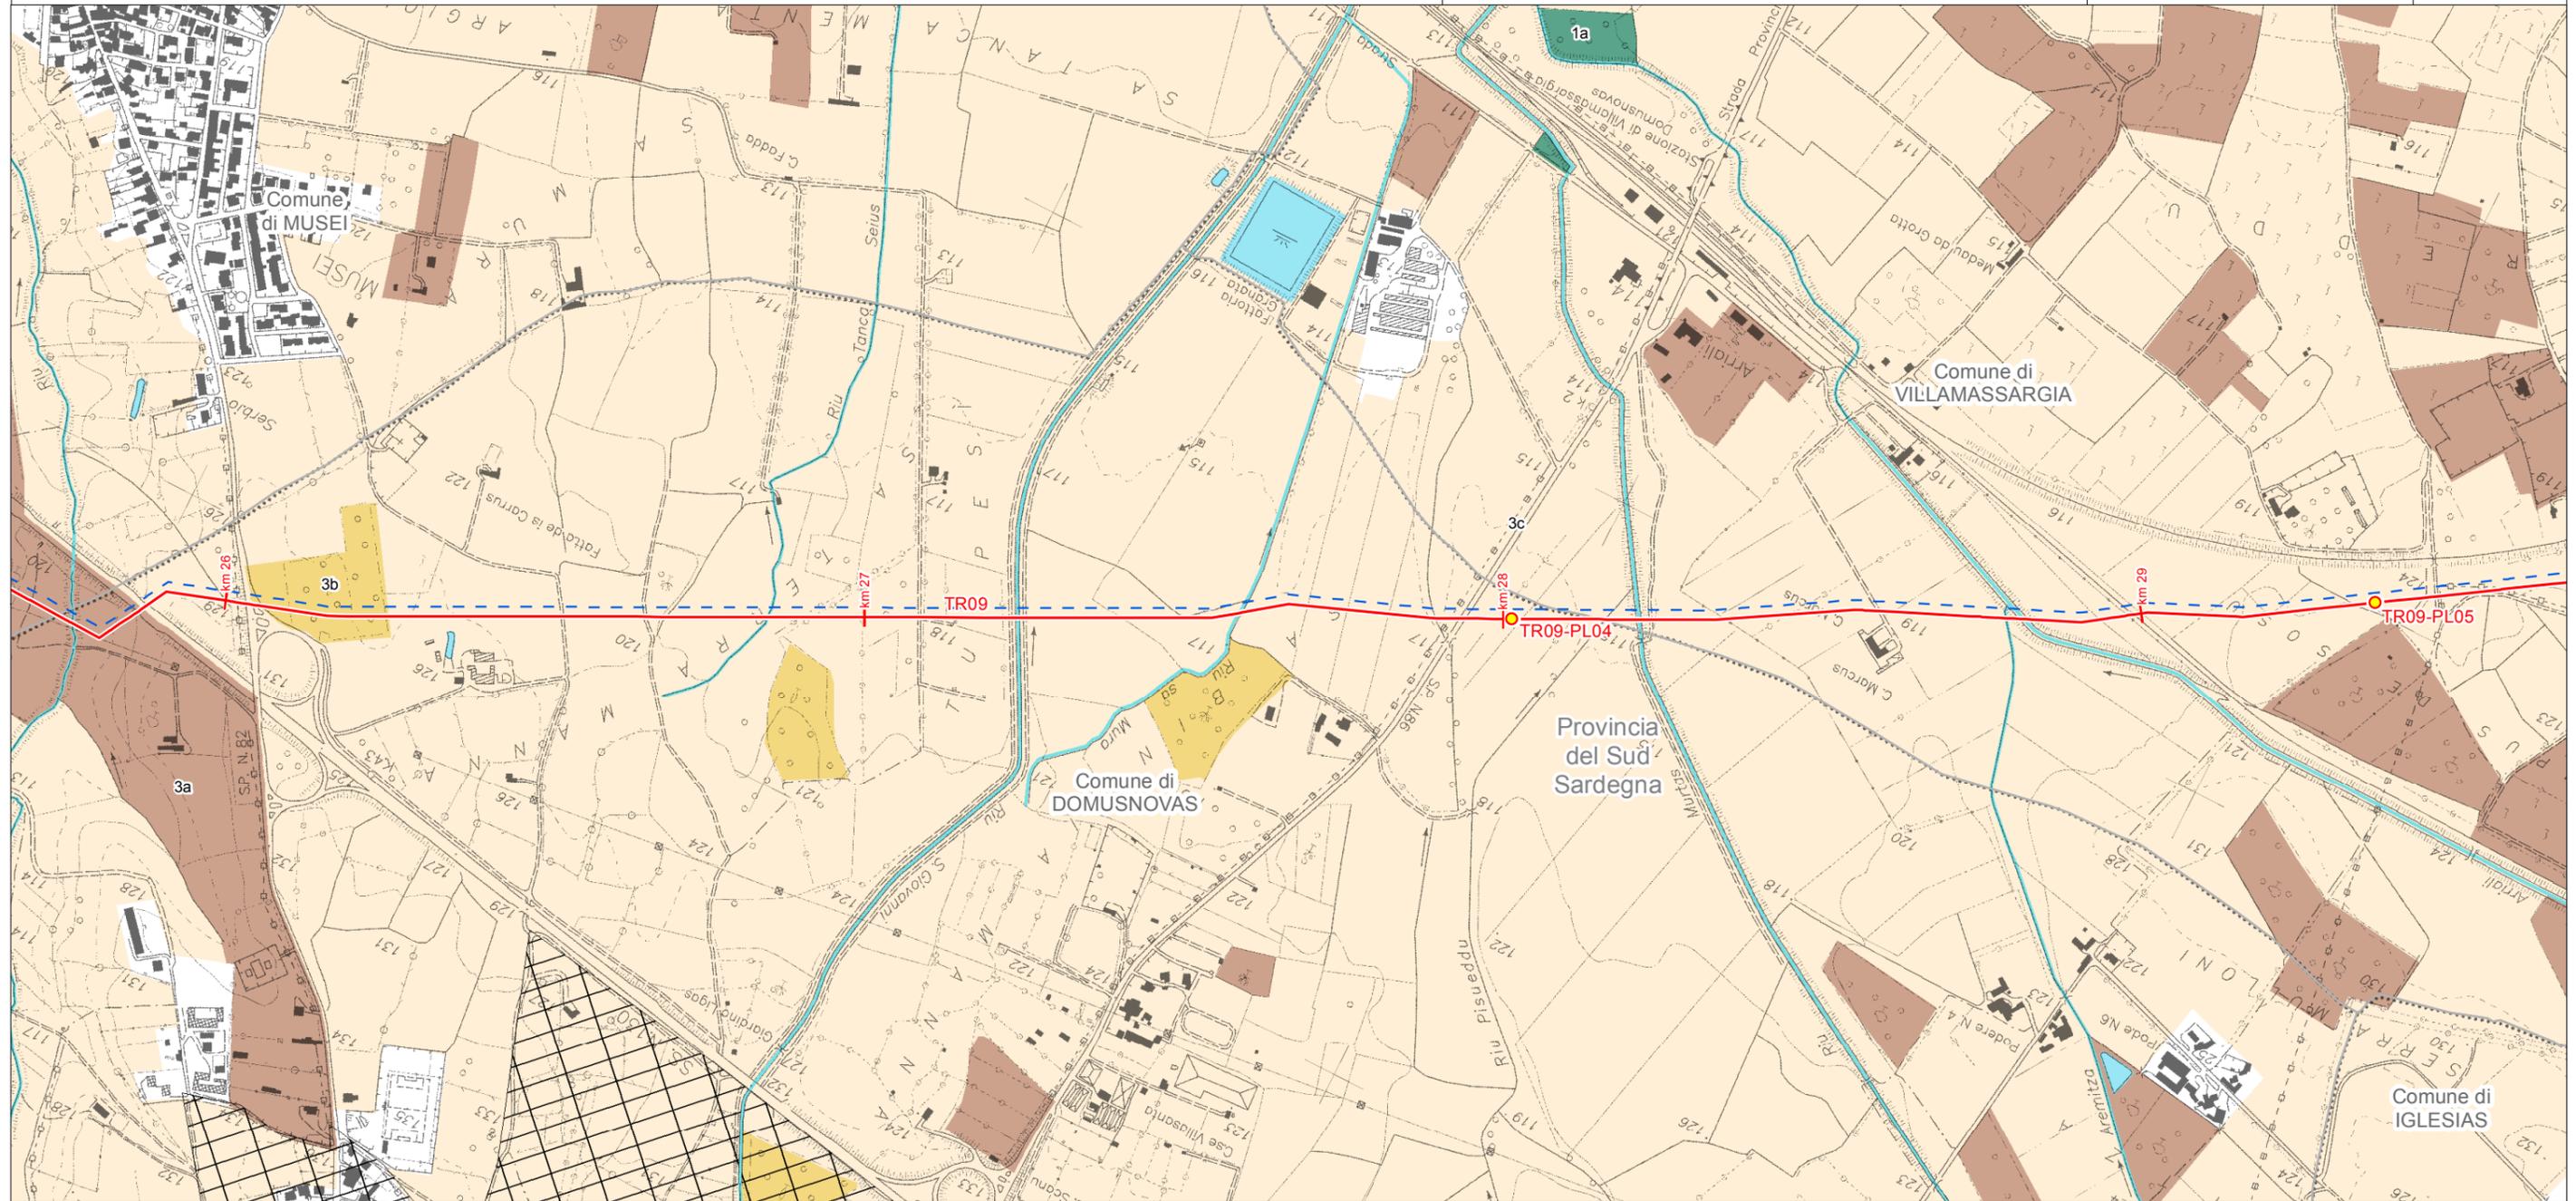

LEGENDA FOGLIO


IMPIANTI IN PROGETTO

- PIL
- METANODOTTO IN PROGETTO
- - - PROGETTO METANODOTTO GALSÌ

- AA - Laghi naturali, invasi artificiali, stagni, lagune
- AA - Fiumi torrenti e altri corsi d'acqua
- AS - Aree dell'organizzazione mineraria

AA - Componenti di paesaggio con valenza ambientale


- 1a - Macchia, dune e aree umide
- 3a - Colture arboree specializzate
- 3b - Impianti boschivi artificiali
- 3c - Colture erbacee specializzate

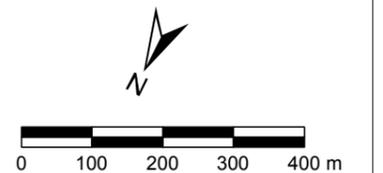

SISTEMA TRASPORTO GAS NATURALE SARDEGNA
SEZIONE CENTRO SUD - BRETTELLA SULCIS - TR09

PIANO PAESAGGISTICO REGIONALE (1:10.000)

1	Marzo 2017	Revisione Generale - Emissione per Enti	RAP	CHV	PAR	Foglio 50 di 55
0	Gennaio 2017	Emissione per Enti	RAP	CHV	PAR	
REV.	DATA	DESCRIZIONE	ELABORATO	VERIFICATO	APPROVATO	
 			Dis.	PG-1025		Scala 1:10.000
			Comm.	5663		

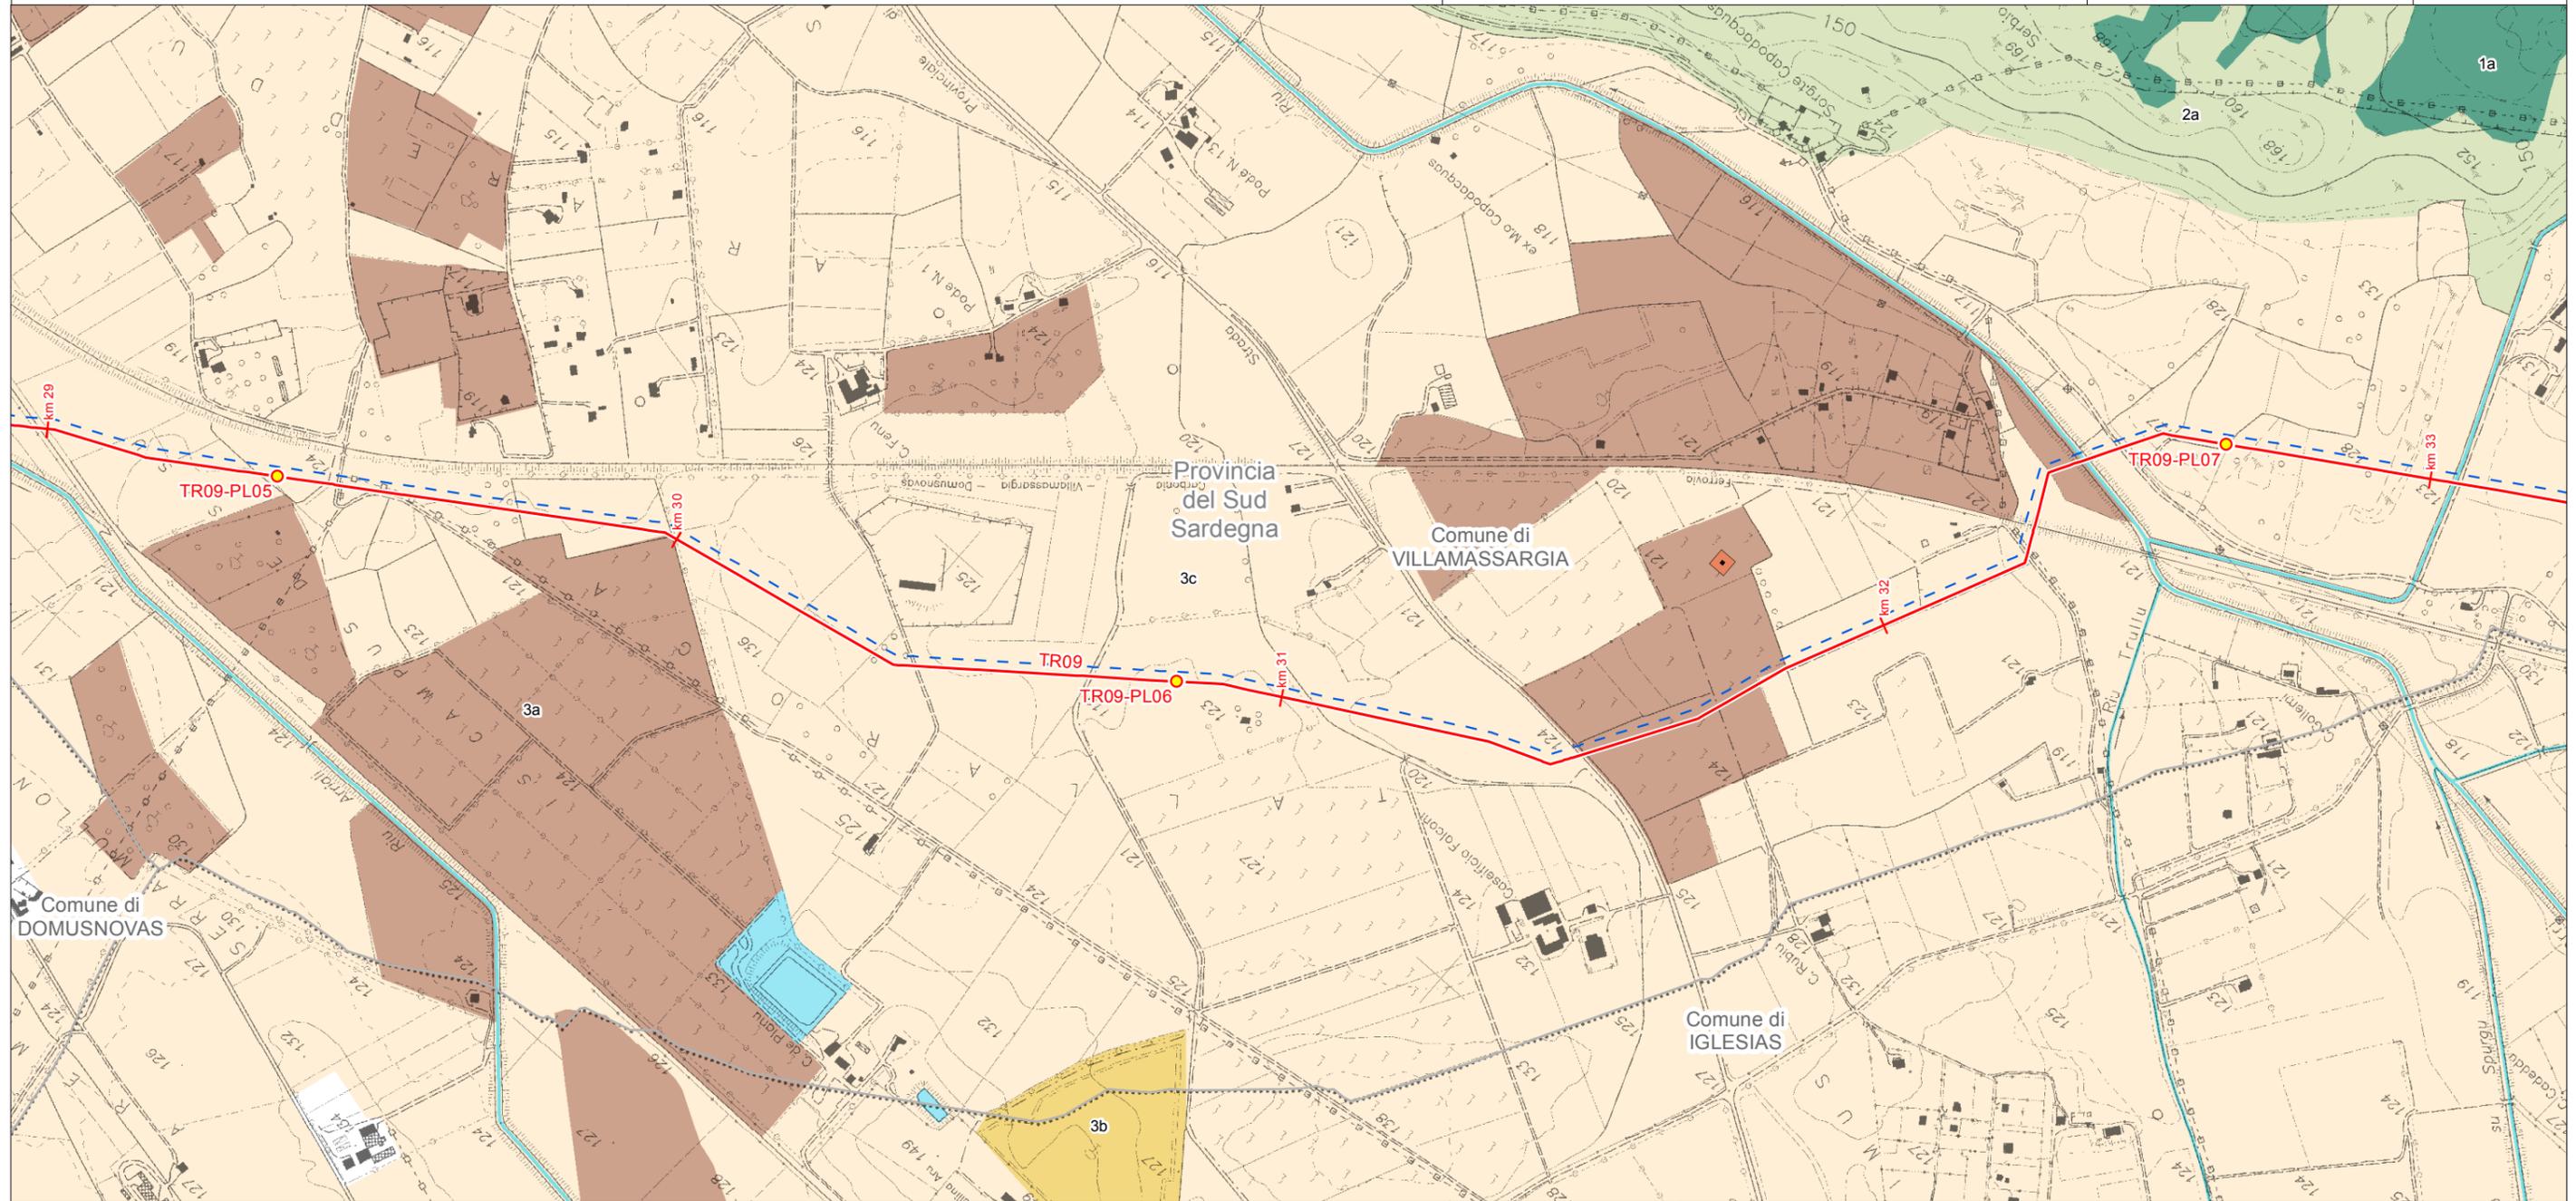

LEGENDA FOGLIO

IMPIANTI IN PROGETTO

- PIL
- METANODOTTO IN PROGETTO
- - - PROGETTO METANODOTTO GALSÌ
- AA - Laghi naturali, invasi artificiali, stagni, lagune
- AA - Fiumi torrenti e altri corsi d'acqua

- AS - Beni Paesaggistici Ex Art. 143 D.Lgs. No. 42/04 e succ. mod
- Aree Caratterizzate da edifici e manufatti di valenza storico - culturale
- Grotta riparo

AA - Componenti di paesaggio con valenza ambientale

- 1a - Macchia, dune e aree umide
- 2a - Praterie e spiagge
- 3a - Colture arboree specializzate
- 3b - Impianti boschivi artificiali
- 3c - Colture erbacee specializzate




SISTEMA TRASPORTO GAS NATURALE SARDEGNA
SEZIONE CENTRO SUD - BRETELLA SULCIS - TR09

1	Marzo 2017	Revisione Generale - Emissione per Enti	RAP	CHV	PAR	Foglio 51 di 55
0	Gennaio 2017	Emissione per Enti	RAP	CHV	PAR	
REV.	DATA	DESCRIZIONE	ELABORATO	VERIFICATO	APPROVATO	
			Dis.	PG-1025		Scala 1:10.000
			Comm.	5663		




PIANO PAESAGGISTICO REGIONALE (1:10.000)

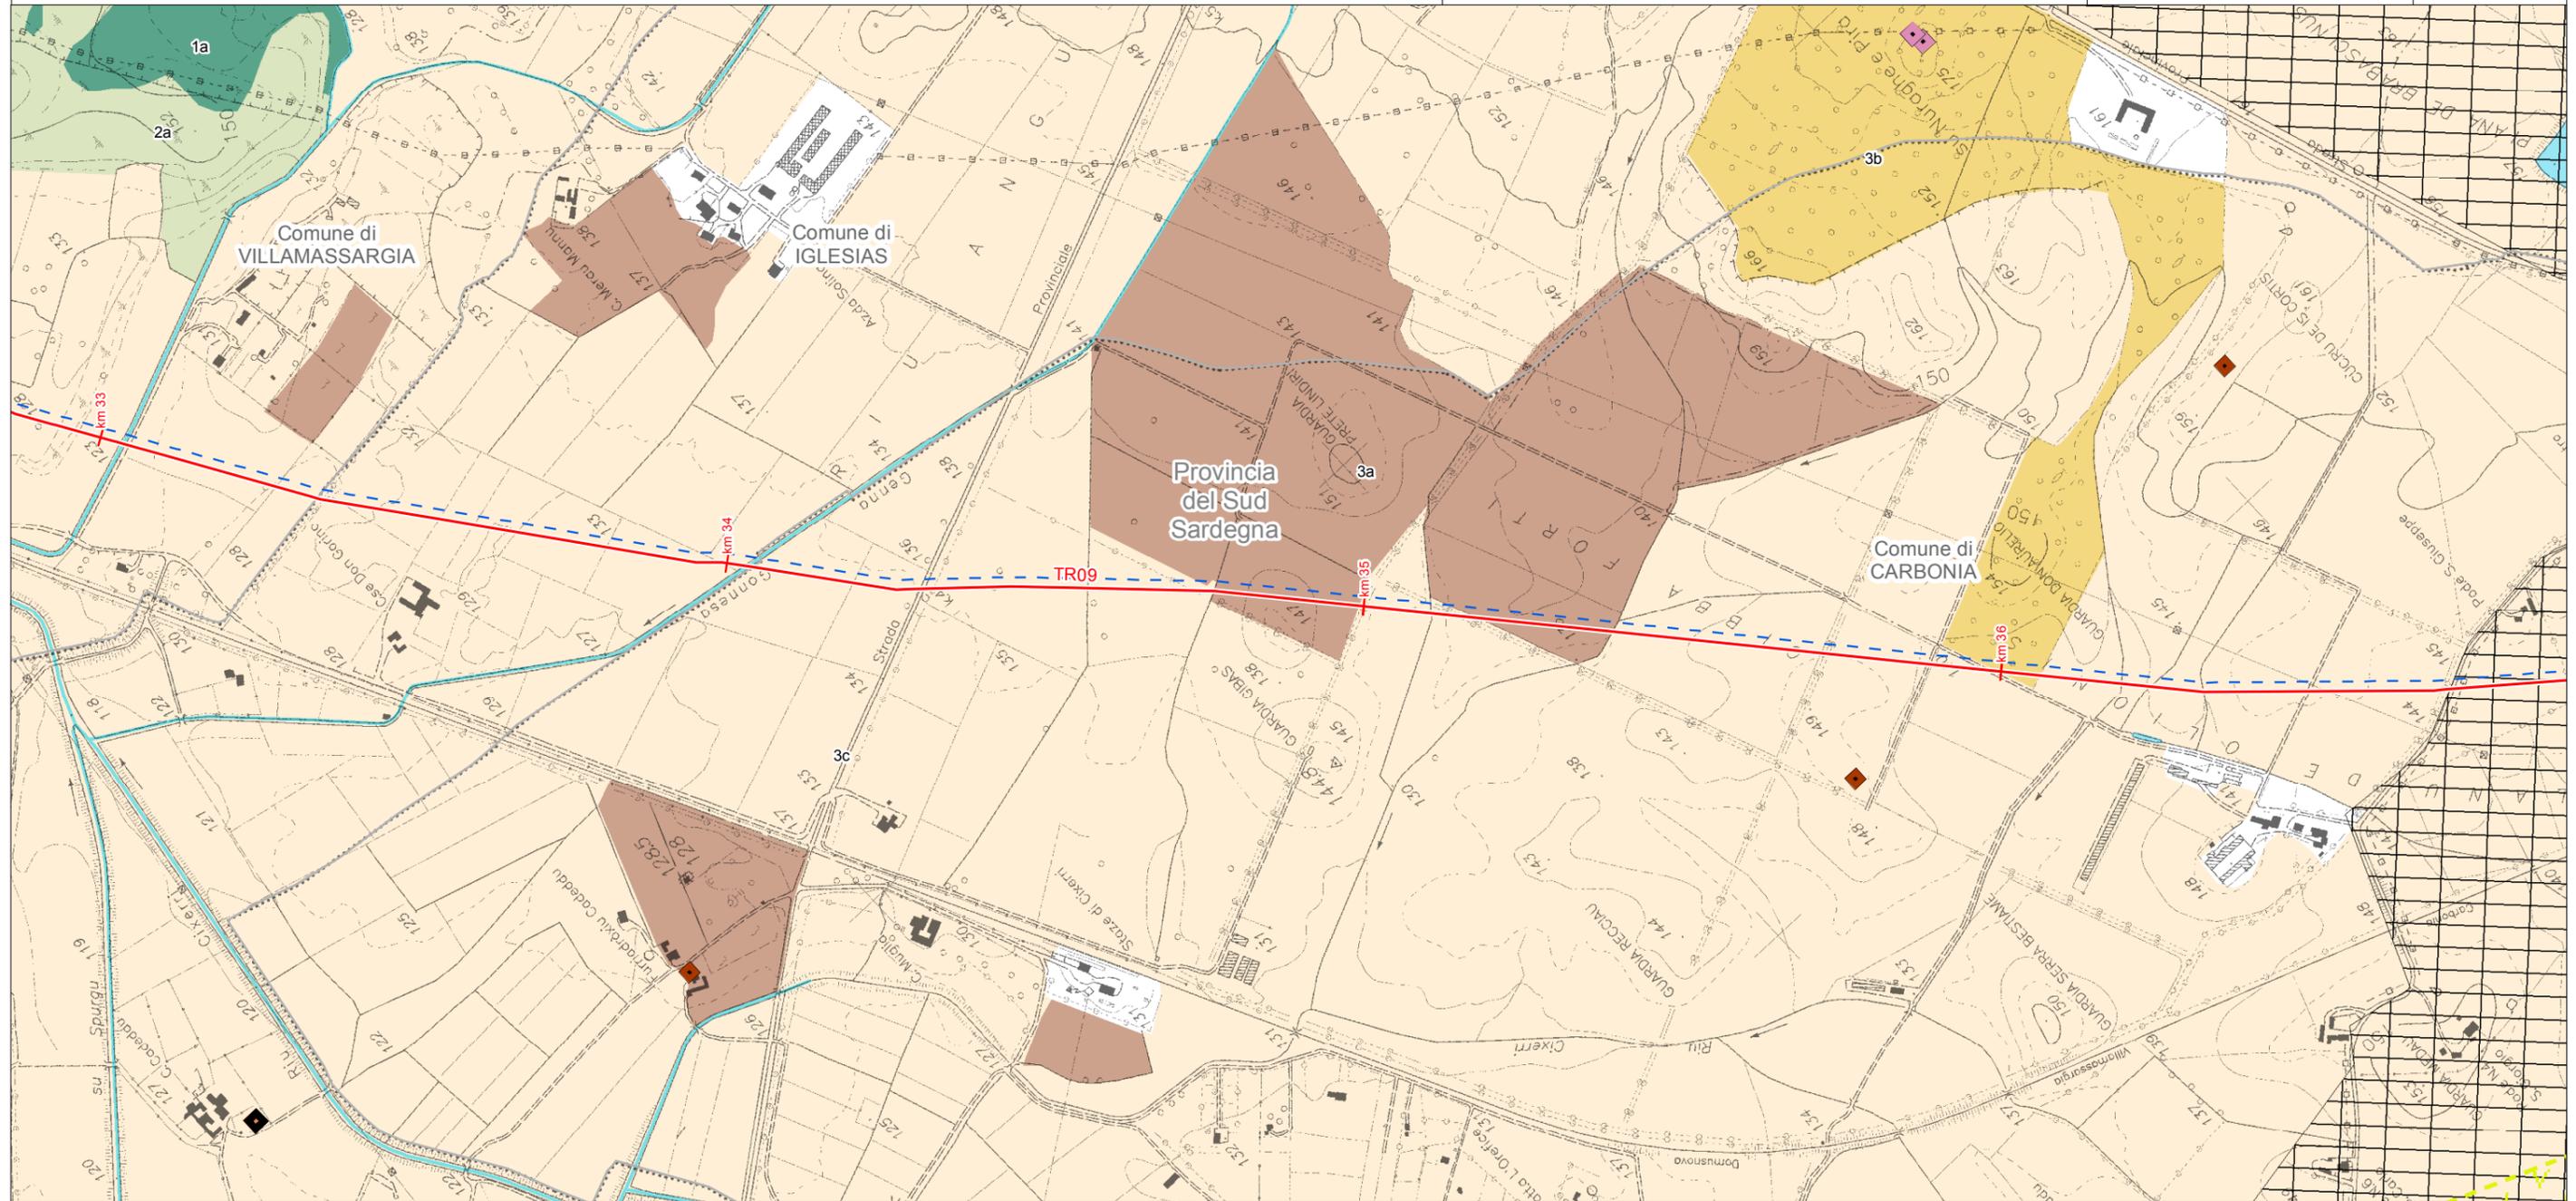

LEGENDA FOGLIO

- METANODOTTO IN PROGETTO
- - - PROGETTO METANODOTTO GALSÌ
- AA - Laghi naturali, invasi artificiali, stagni, lagune
- AA - Fiumi torrenti e altri corsi d'acqua
- AS - Beni Paesaggistici Ex Art. 143 D.Lgs. No. 42/04 e succ. mod
- Aree Caratterizzate da edifici e manufatti di valenza storico - culturale
- Grotta riparo
- Nuraghe
- Aree caratterizzate da insediamenti storici
- Insediamento storico sparso
- AS - Aree dell' organizzazione mineraria
- AS - Parco geominerario ambientale e storico d.m. ambiente 265/01
- AA - Componenti di paesaggio con valenza ambientale
- 1a - Macchia, dune e aree umide
- 2a - Praterie e spiagge
- 3a - Colture arboree specializzate
- 3b - Impianti boschivi artificiali
- 3c - Colture erbacee specializzate

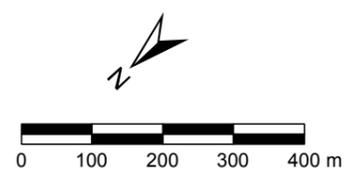


SISTEMA TRASPORTO GAS NATURALE SARDEGNA
SEZIONE CENTRO SUD - BRETELLA SULCIS - TR09

1	Marzo 2017	Revisione Generale - Emissione per Enti	RAP	CHV	PAR	Foglio 52 di 55
0	Gennaio 2017	Emissione per Enti	RAP	CHV	PAR	
REV.	DATA	DESCRIZIONE	ELABORATO	VERIFICATO	APPROVATO	
			Dis.	PG-1025		Scala 1:10.000
			Comm.	5663		




PIANO PAESAGGISTICO REGIONALE (1:10.000)

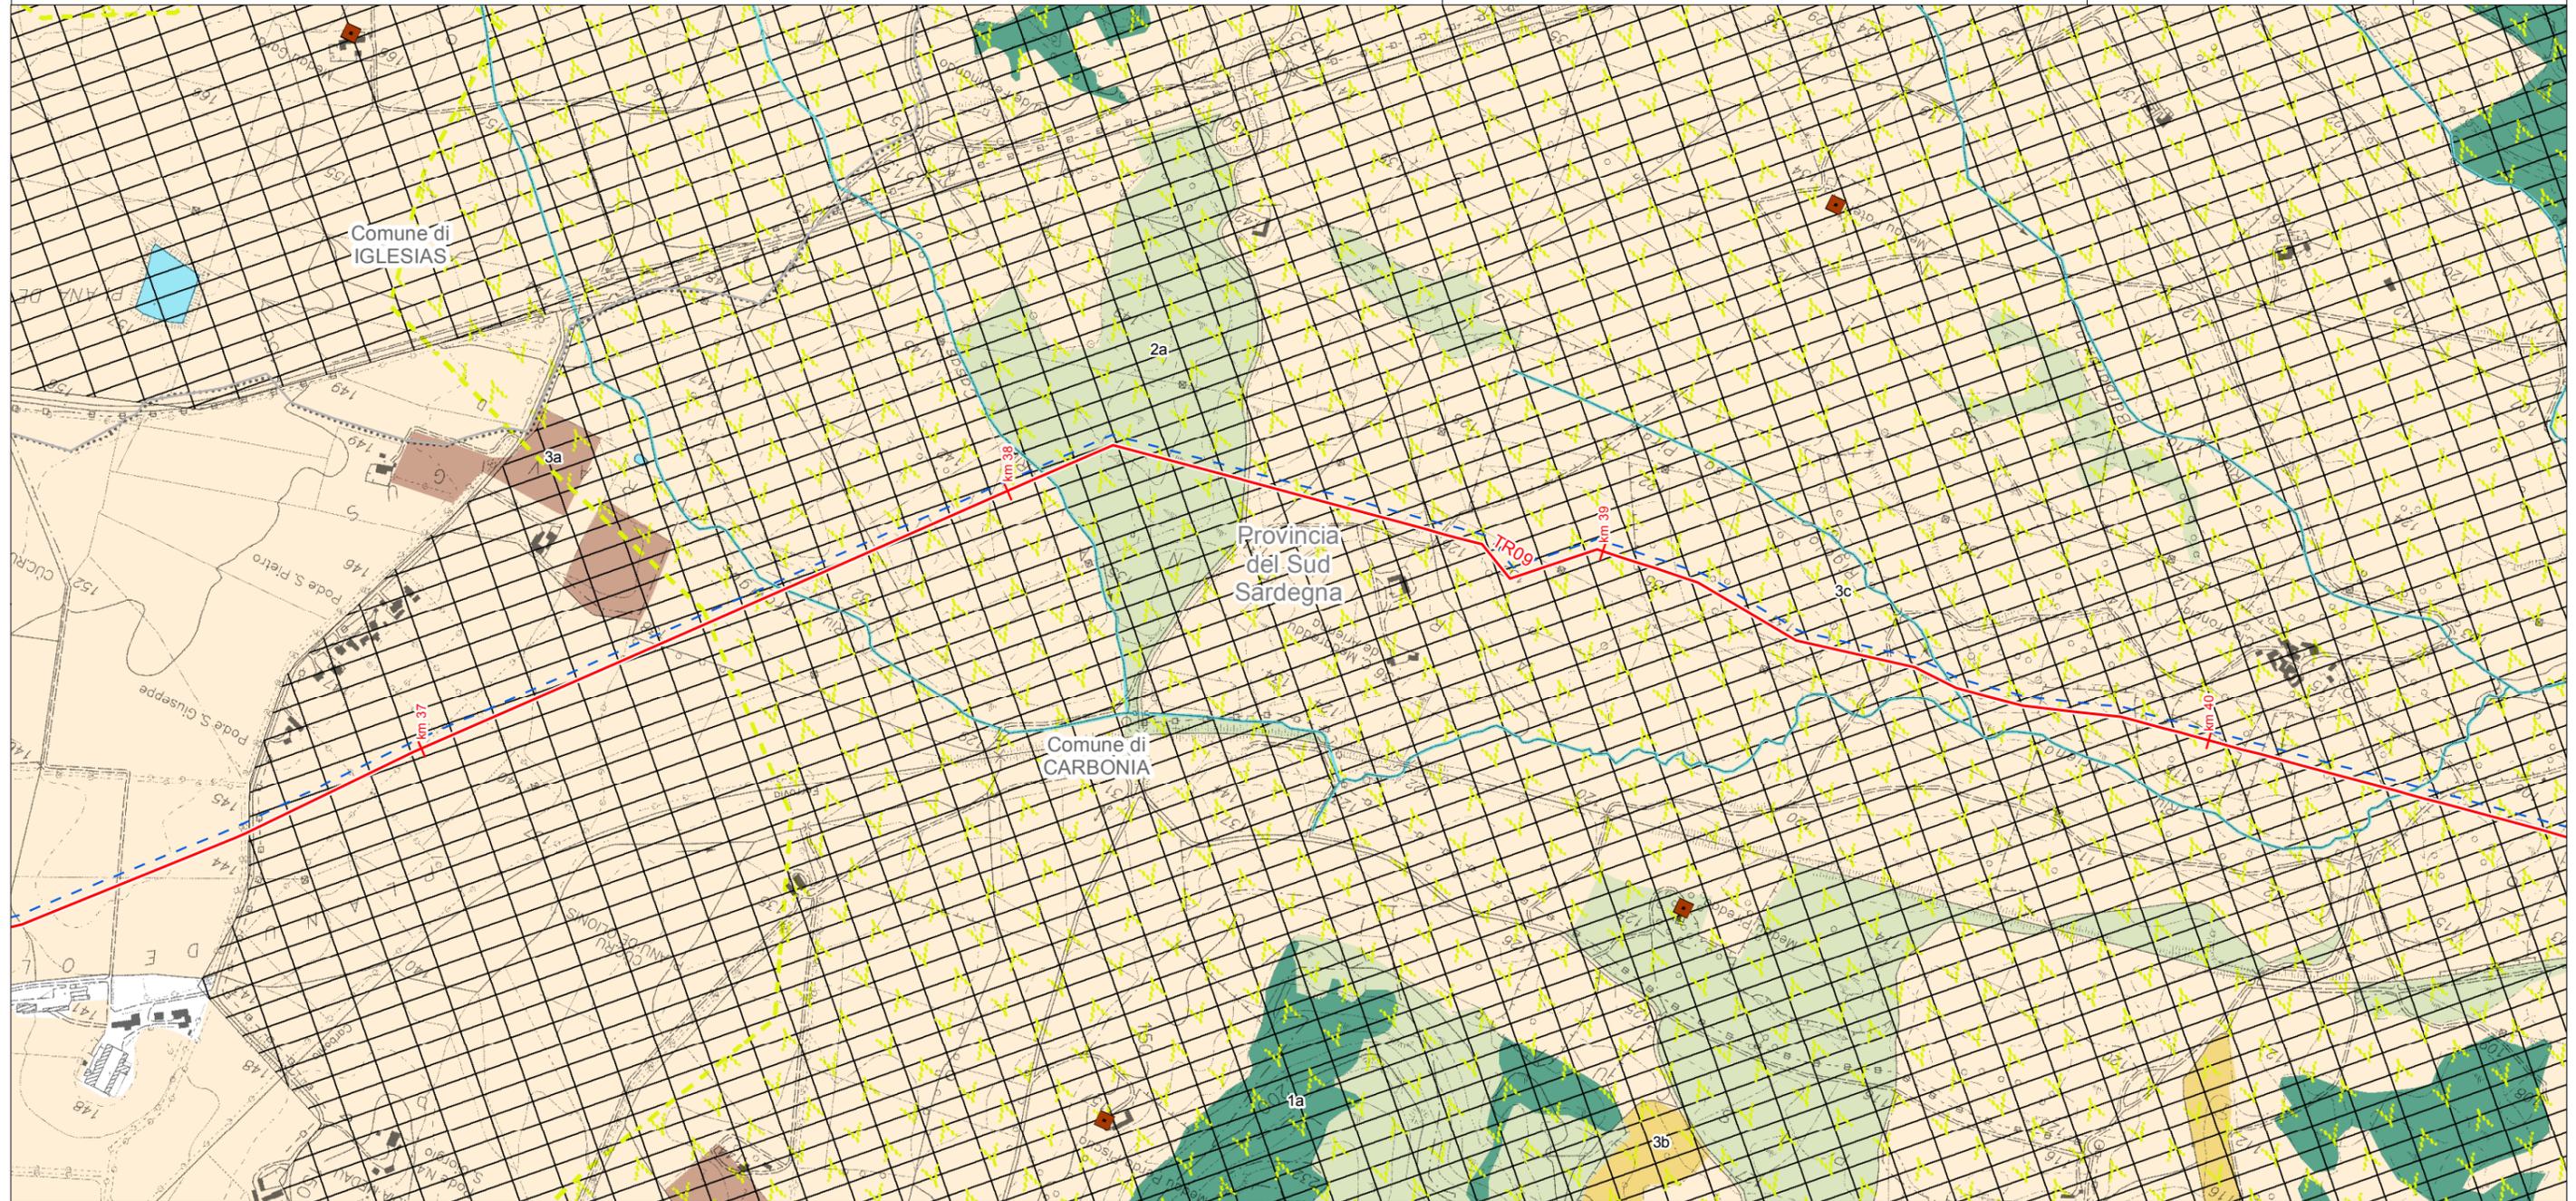

LEGENDA FOGLIO

- METANODOTTO IN PROGETTO
- - - PROGETTO METANODOTTO GALSI
- AA - Laghi naturali, invasi artificiali, stagni, lagune
- AA - Fiumi torrenti e altri corsi d'acqua
- AS - Beni Paesaggistici Ex Art. 143 D.Lgs. No. 42/04 e succ. mod
Aree caratterizzate da insediamenti storici
- Insediamento storico sparso
- AS - Aree dell' organizzazione mineraria
- AS - Parco geominerario ambientale e storico d.m. ambiente 265/01
- AA - Componenti di paesaggio con valenza ambientale
- 1a - Macchia, dune e aree umide
- 2a - Praterie e spiagge
- 3a - Colture arboree specializzate
- 3b - Impianti boschivi artificiali
- 3c - Colture erbacee specializzate

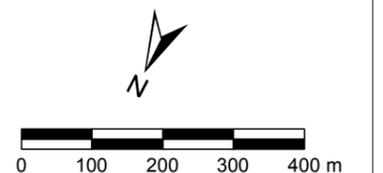


SISTEMA TRASPORTO GAS NATURALE SARDEGNA
SEZIONE CENTRO SUD - BRETELLA SULCIS - TR09

1	Marzo 2017	Revisione Generale - Emissione per Enti	RAP	CHV	PAR	Foglio 53 di 55
0	Gennaio 2017	Emissione per Enti	RAP	CHV	PAR	
REV.	DATA	DESCRIZIONE	ELABORATO	VERIFICATO	APPROVATO	
			Dis.	PG-1025		
			Comm.	5663		Scala 1:10.000



PIANO PAESAGGISTICO REGIONALE (1:10.000)

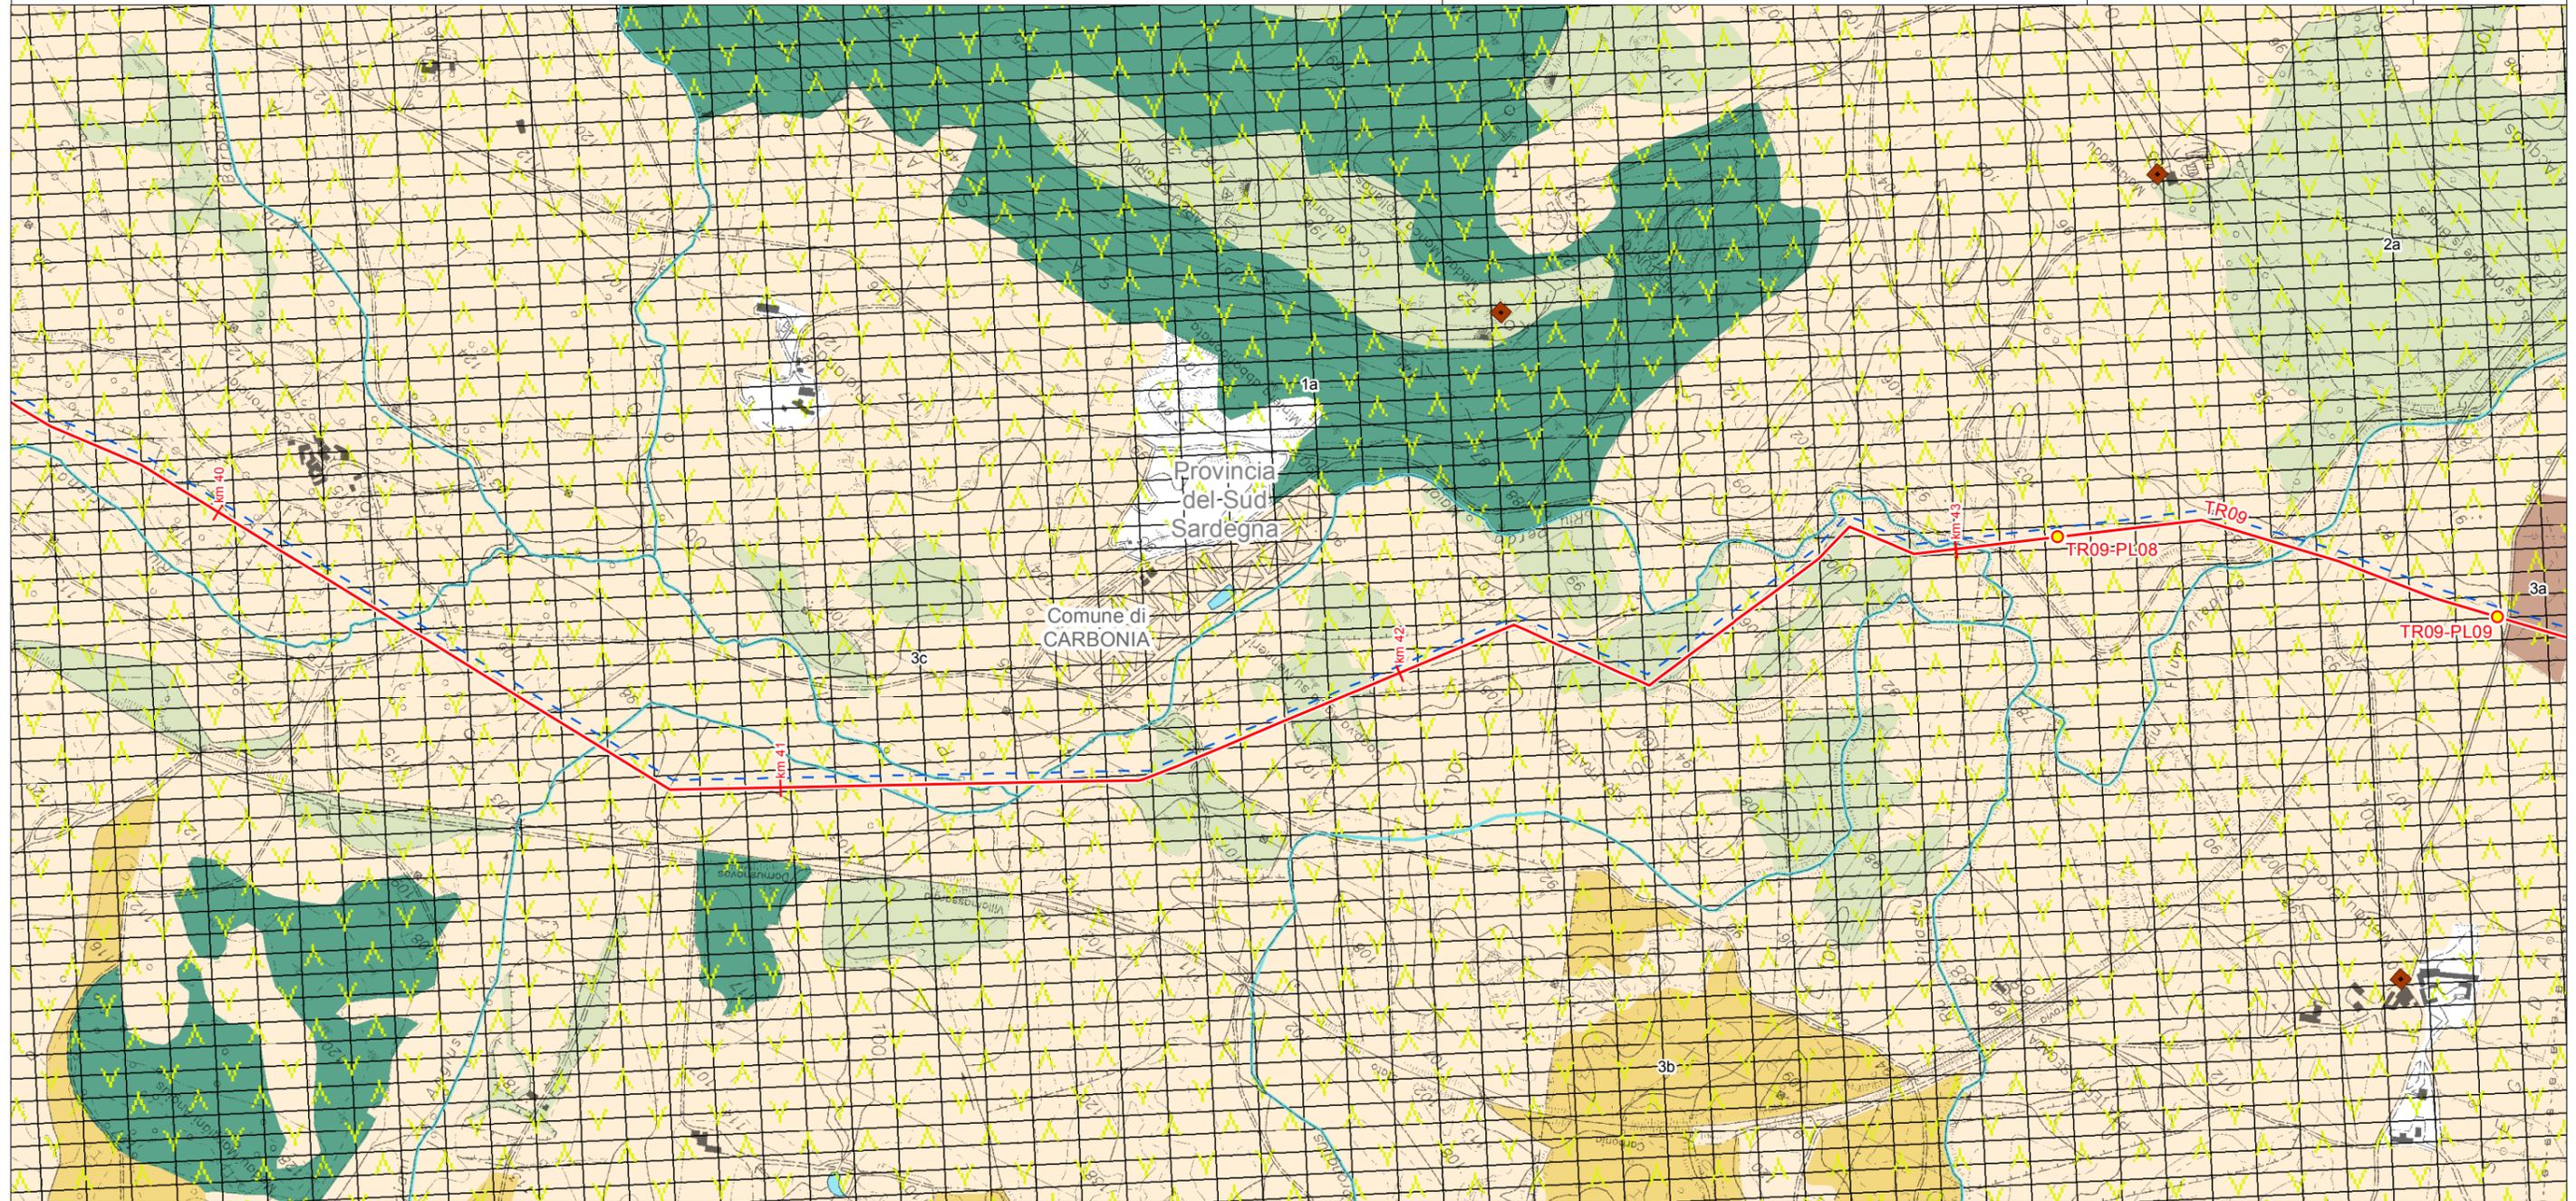

LEGENDA FOGLIO

IMPIANTI IN PROGETTO

- PIL
- METANODOTTO IN PROGETTO
- - - PROGETTO METANODOTTO GALSI
- AA - Laghi naturali, invasi artificiali, stagni, lagune
- AA - Fiumi torrenti e altri corsi d'acqua

- AS - Beni Paesaggistici Ex Art. 143 D.Lgs. No. 42/04 e succ. mod
- Aree caratterizzate da insediamenti storici
- Insediamento storico sparso
- AS - Aree dell'organizzazione mineraria
- AS - Parco geominerario ambientale e storico d.m. ambiente 265/01
- AA - Componenti di paesaggio con valenza ambientale
- 1a - Macchia, dune e aree umide
- 2a - Praterie e spiagge


- 3a - Colture arboree specializzate
- 3b - Impianti boschivi artificiali
- 3c - Colture erbacee specializzate

SISTEMA TRASPORTO GAS NATURALE SARDEGNA
SEZIONE CENTRO SUD - BRETELLA SULCIS - TR09

1	Marzo 2017	Revisione Generale - Emissione per Enti	RAP	CHV	PAR	Foglio 54 di 55
0	Gennaio 2017	Emissione per Enti	RAP	CHV	PAR	
REV.	DATA	DESCRIZIONE	ELABORATO	VERIFICATO	APPROVATO	
			Dis.	PG-1025		
			Comm.	5663		Scala 1:10.000



PIANO PAESAGGISTICO REGIONALE (1:10.000)

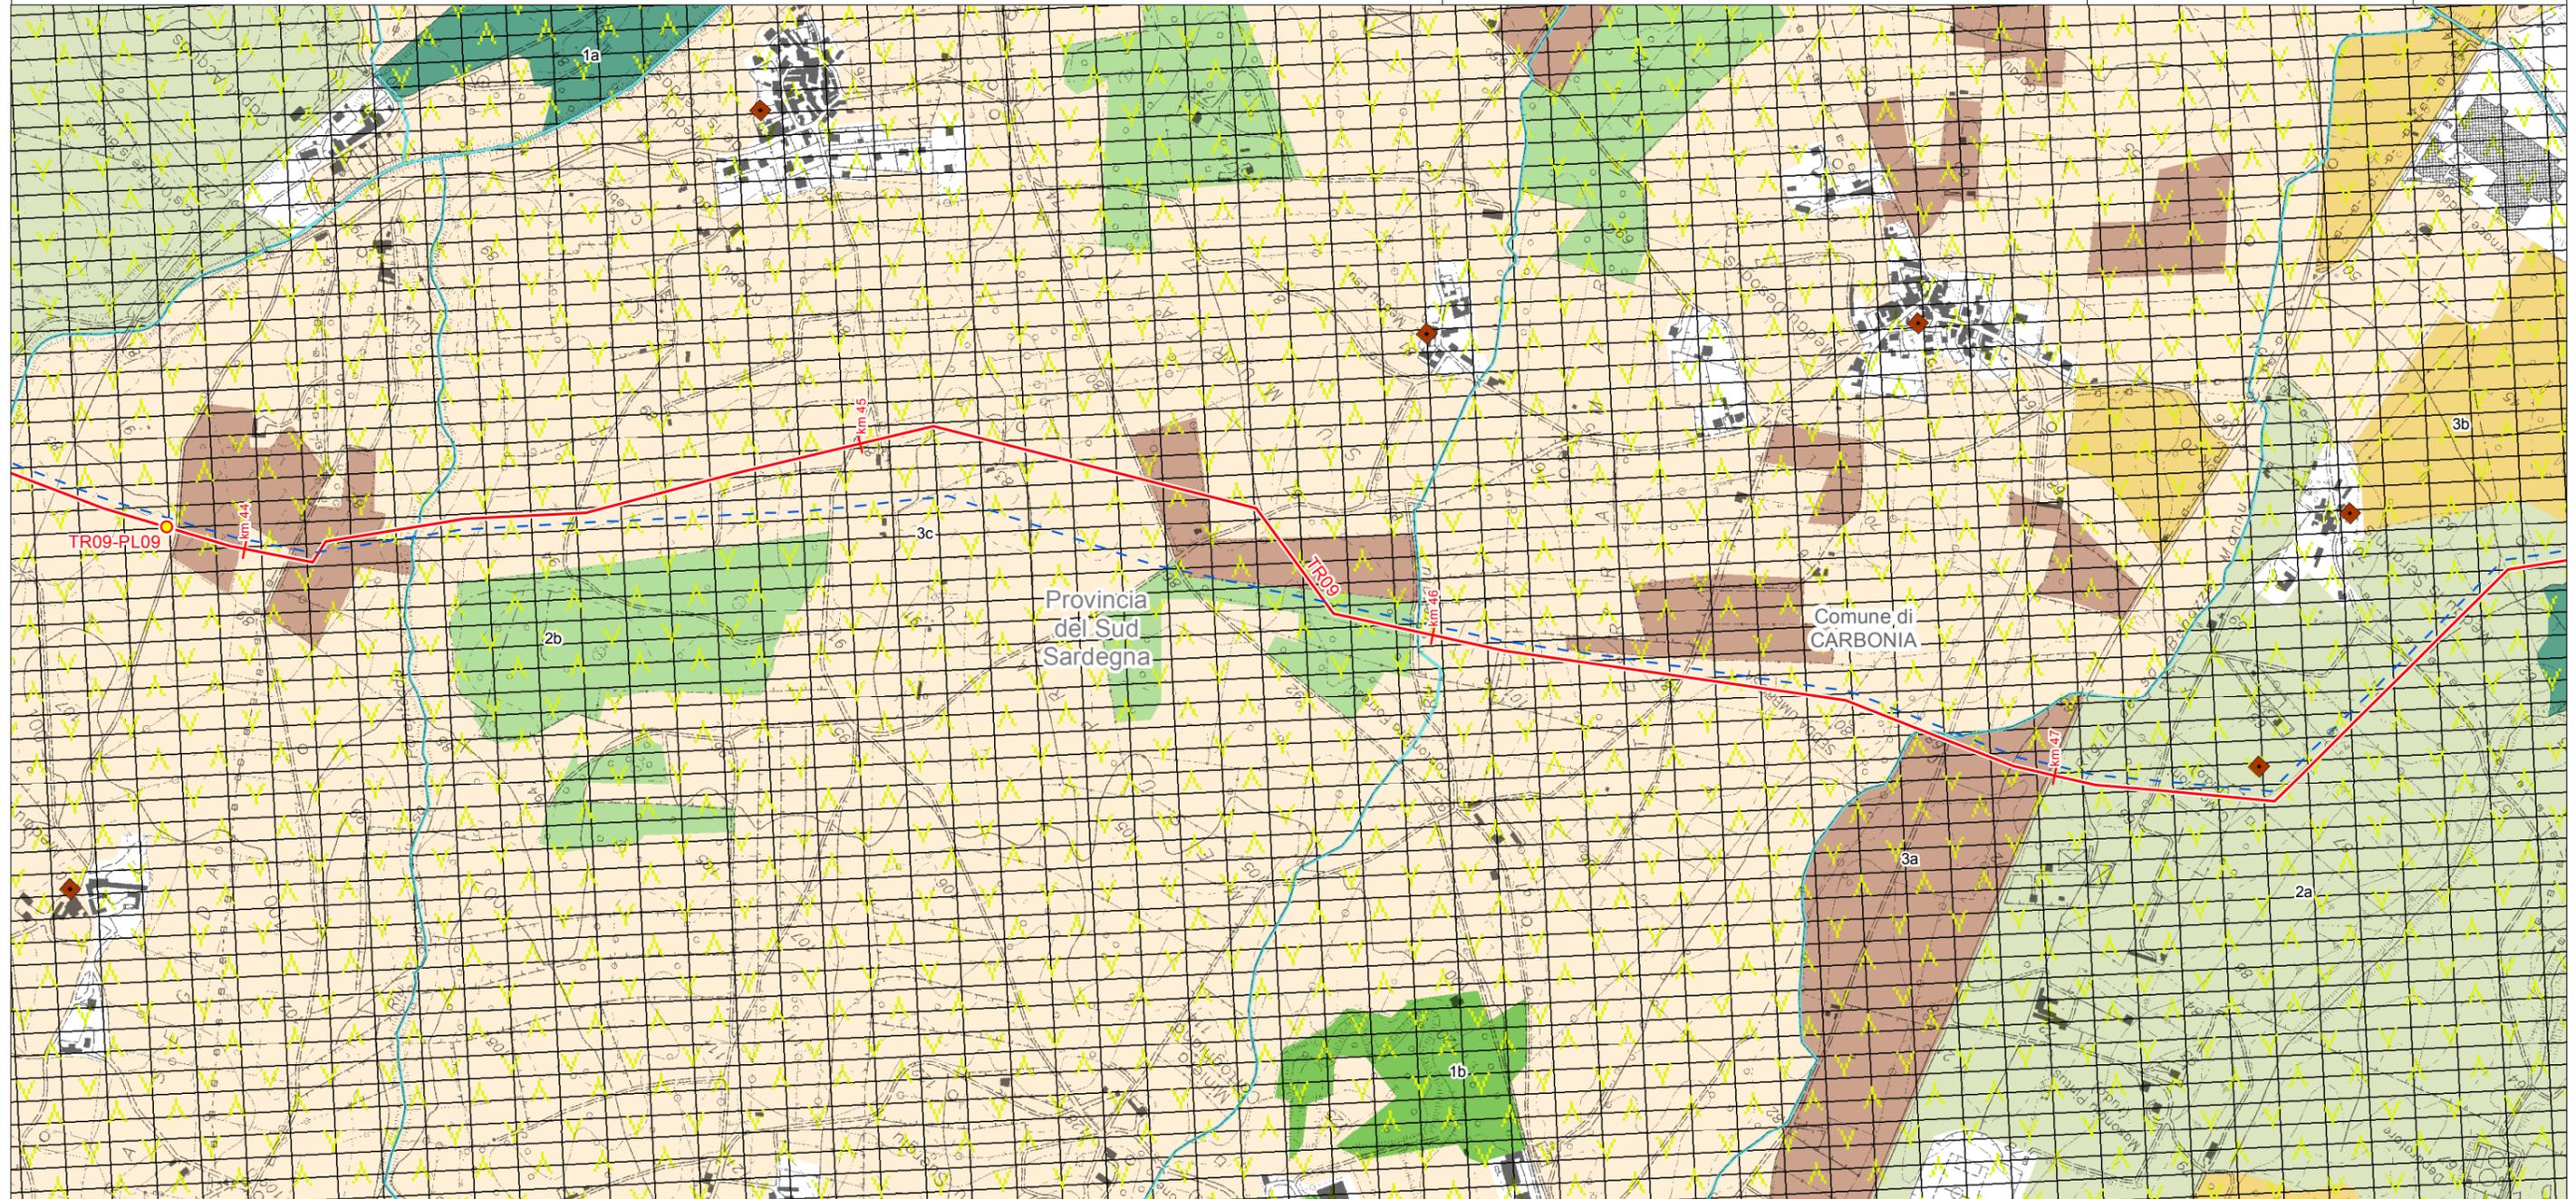


LEGENDA FOGLIO

IMPIANTI IN PROGETTO

- PIL
- METANODOTTO IN PROGETTO
- - - PROGETTO METANODOTTO GALSI
- AA - Fiumi torrenti e altri corsi d'acqua

- AS - Beni Paesaggistici Ex Art. 143 D.Lgs. No. 42/04 e succ. mod
Aree caratterizzate da insediamenti storici
- Insediamento storico sparso

- AS - Aree dell' organizzazione mineraria
- AS - Parco geominerario ambientale e storico d.m. ambiente 265/01
- AA - Componenti di paesaggio con valenza ambientale
- 1a - Macchia, dune e aree umide
- 1b - Boschi (conifere, latifoglie)
- 2a - Praterie e spiagge
- 2b - Boschi (sugherete, castagneti da frutto)
- 3a - Colture arboree specializzate
- 3b - Impianti boschivi artificiali
- 3c - Colture erbacee specializzate

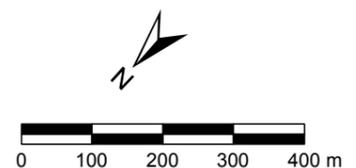

SISTEMA TRASPORTO GAS NATURALE SARDEGNA
SEZIONE CENTRO SUD - BRETELLA SULCIS - TR09

1	Marzo 2017	Revisione Generale - Emissione per Enti	RAP	CHV	PAR	Foglio 55 di 55
0	Gennaio 2017	Emissione per Enti	RAP	CHV	PAR	
REV.	DATA	DESCRIZIONE	ELABORATO	VERIFICATO	APPROVATO	
			Dis.	PG-1025		
			Comm.	5663		Scala 1:10.000



PIANO PAESAGGISTICO REGIONALE (1:10.000)



LEGENDA FOGLIO

IMPIANTI IN PROGETTO

- PIL
- Terminali d'Ingresso/Punti di Consegna DSO Locali
- METANODOTTO IN PROGETTO
- - - PROGETTO METANODOTTO GALSI
- AA - Fascia costiera
- AA - Fiumi torrenti e altri corsi d'acqua

- AS - Beni Paesaggistici Ex Art. 143 D.Lgs. No. 42/04 e succ. mod
- Aree Caratterizzate da edifici e manufatti di valenza storico - culturale
- Nuraghe
- Aree caratterizzate da insediamenti storici
- Insediamento storico sparso
- AS - Aree dell' organizzazione mineraria
- AS - Parco geominerario ambientale e storico d.m. ambiente 265/01
- AA - Componenti di paesaggio con valenza ambientale
- 1a - Macchia, dune e aree umide

- 2a - Praterie e spiagge
- 3a - Colture arboree specializzate
- 3b - Impianti boschivi artificiali
- 3c - Colture erbacee specializzate

