

# LEGENDA GENERALE

## Impianti in progetto

- Terminali Ingresso Gas
- Stazioni di Lancio/Ricevimento PIG
- PIDI
- Punti di Consegna DSO Locali
- PIL
- Metanodotto in progetto
- Progetto Metanodotto GALSI
- Metanodotto di allacciamento al Terminale IsGAS
- Fogli

## Zone territoriali omogenee ai sensi del Decreto Assessore Enti Locali, Finanze ed Urbanistica 2266/U del

- Area di rispetto
- A - Centro storico-artistico o di particolare pregio ambientale
- B - Completamento residenziale
- C - Espansione residenziale
- D - Industriale, artigianale, commerciale
- E - Agricola
- F - Turistica
- G - Servizi generali
- H - Salvaguardia
- S - Standards
- S1 - Aree per l'istruzione
- S2 - Attrezzature di interesse comune
- S3 - Spazi pubblici attrezzati per parco, gioco e sport
- S4 - Parcheggi pubblici

## PPR - Beni dell'Assetto ambientale

- Grotte e caverne
- Albero monumentale
- Fascia costiera
- Aree di notevole interesse faunistico
- Campi dunari e sistemi di spiaggia
- Zone umide costiere
- Zone umide incluse nell'elenco previsto dal D.P.R. 448-1976
- Fiumi, torrenti e corsi d'acqua e la fascia di rispetto di 150 metri da sponde o piedi dell'argine
- Laghi, invasi e stagni nei territori contermini per una profondità di 300m dalla linea di battigia
- Perimetro degli apparati vulcanici
- Territori costieri per una fascia di 300 metri dalla linea di battigia

## PPR - Beni dell'Assetto storico-culturale


- Bene architettonico
- Bene Paesaggistico storico-culturale
- Bene Identitario ex artt. 5 e 9 NTA PPR
- Proposta di insussistenza del Vincolo
- Centro di antica e prima formazione
- Parco geominerario ambientale e storico
- Aree dell'organizzazione mineraria
- Aree delle saline storiche
- Aree dichiarate di notevole interesse pubblico ex. artt. 136,137 e 157 D.Lgs. 42-2004 e s.m.i.

## Beni individuati nei PUC adeguati al PPR

- Beni geologici e geomorfologici (geositi)
- Aree di rischio o interesse archeologico
- Zona di tutela integrale
- Zona di tutela condizionata

## Aree istituzionalmente tutelate

- Sito di Importanza Comunitaria
- Zona di Protezione Speciale
- Area Ramsar
- Aree di gestione speciale dell'Ente Foreste
- Oasi permanenti di protezione faunistica
- Limite provinciale
- Limite comunale

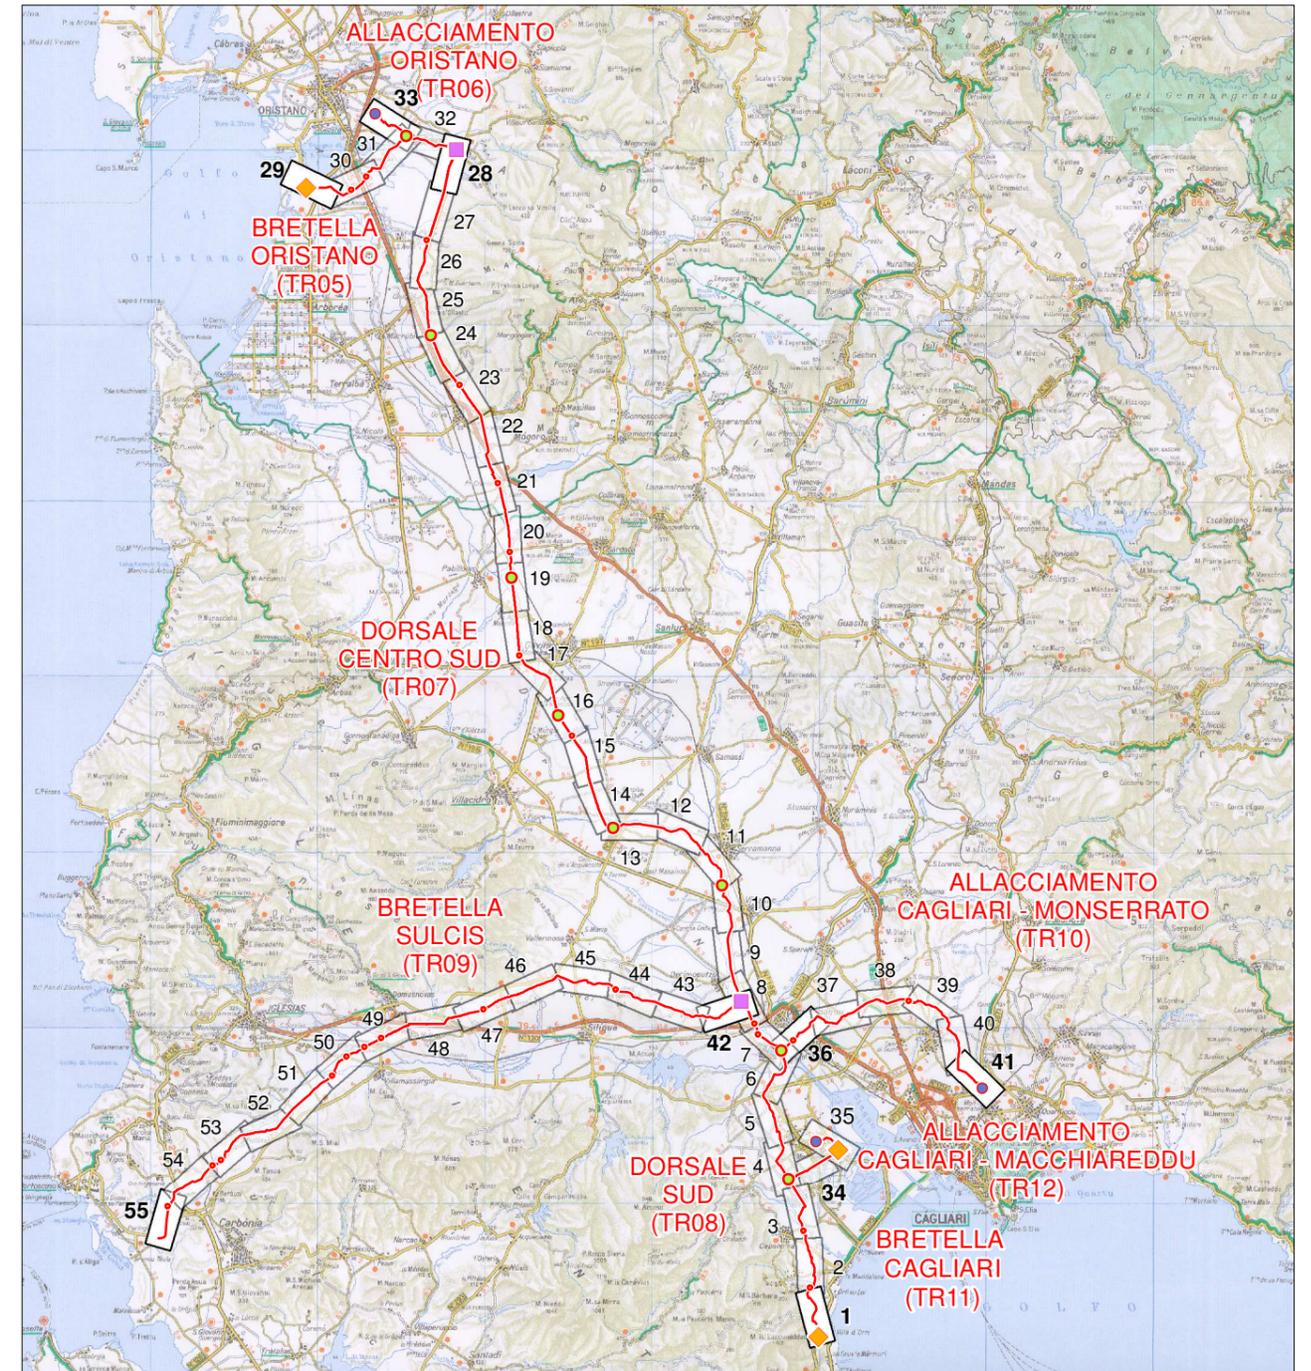

COROGRAFIA 1:500.000

1	03/2017	Revisione Generale - Emissione per Enti	Sardegna	C. Valentini	P.Rentocchini	
0	01/2017	Emissione per Enti	Ingegneria	C. Valentini	P.Rentocchini	
REV.	DATA	DESCRIZIONE	ELABORATO	VERIFICATO	APPROVATO	
<b>SGI</b> Società Gasdotti Italia S.P.A.			<b>D'APPOLONIA</b> consulting, design, operation & maintenance engineering		COMMESSA	UNITA'
					5663	000
<b>SISTEMA TRASPORTO GAS NATURALE SARDEGNA SEZIONE CENTRO SUD</b>			DISEGNO	PG-1022		
			REVISIONE	1		
<b>STRUMENTI DI PIANIFICAZIONE URBANISTICA (1:10.000)</b>			FOGLIO	0 di 55		
			SCALA	1:10.000		

SISTEMA TRASPORTO GAS NATURALE SARDEGNA  
SEZIONE CENTRO SUD - DORSALE SUD - TR08


STRUMENTI DI PIANIFICAZIONE URBANISTICA  
(1:10.000)

1	mar. 2017	Revisione Generale - Emissione per Enti	Sardegna Ingegneria	C. Valentini	P. Rentocchini
0	gen. 2017	Emissione per Enti	ELABORATO	VERIFICATO	APPROVATO
REV.	DATA	DESCRIZIONE	Dis.	PG-1022	
			Comm.	5663	

Foglio  
1 di 55



Scala  
1:10.000

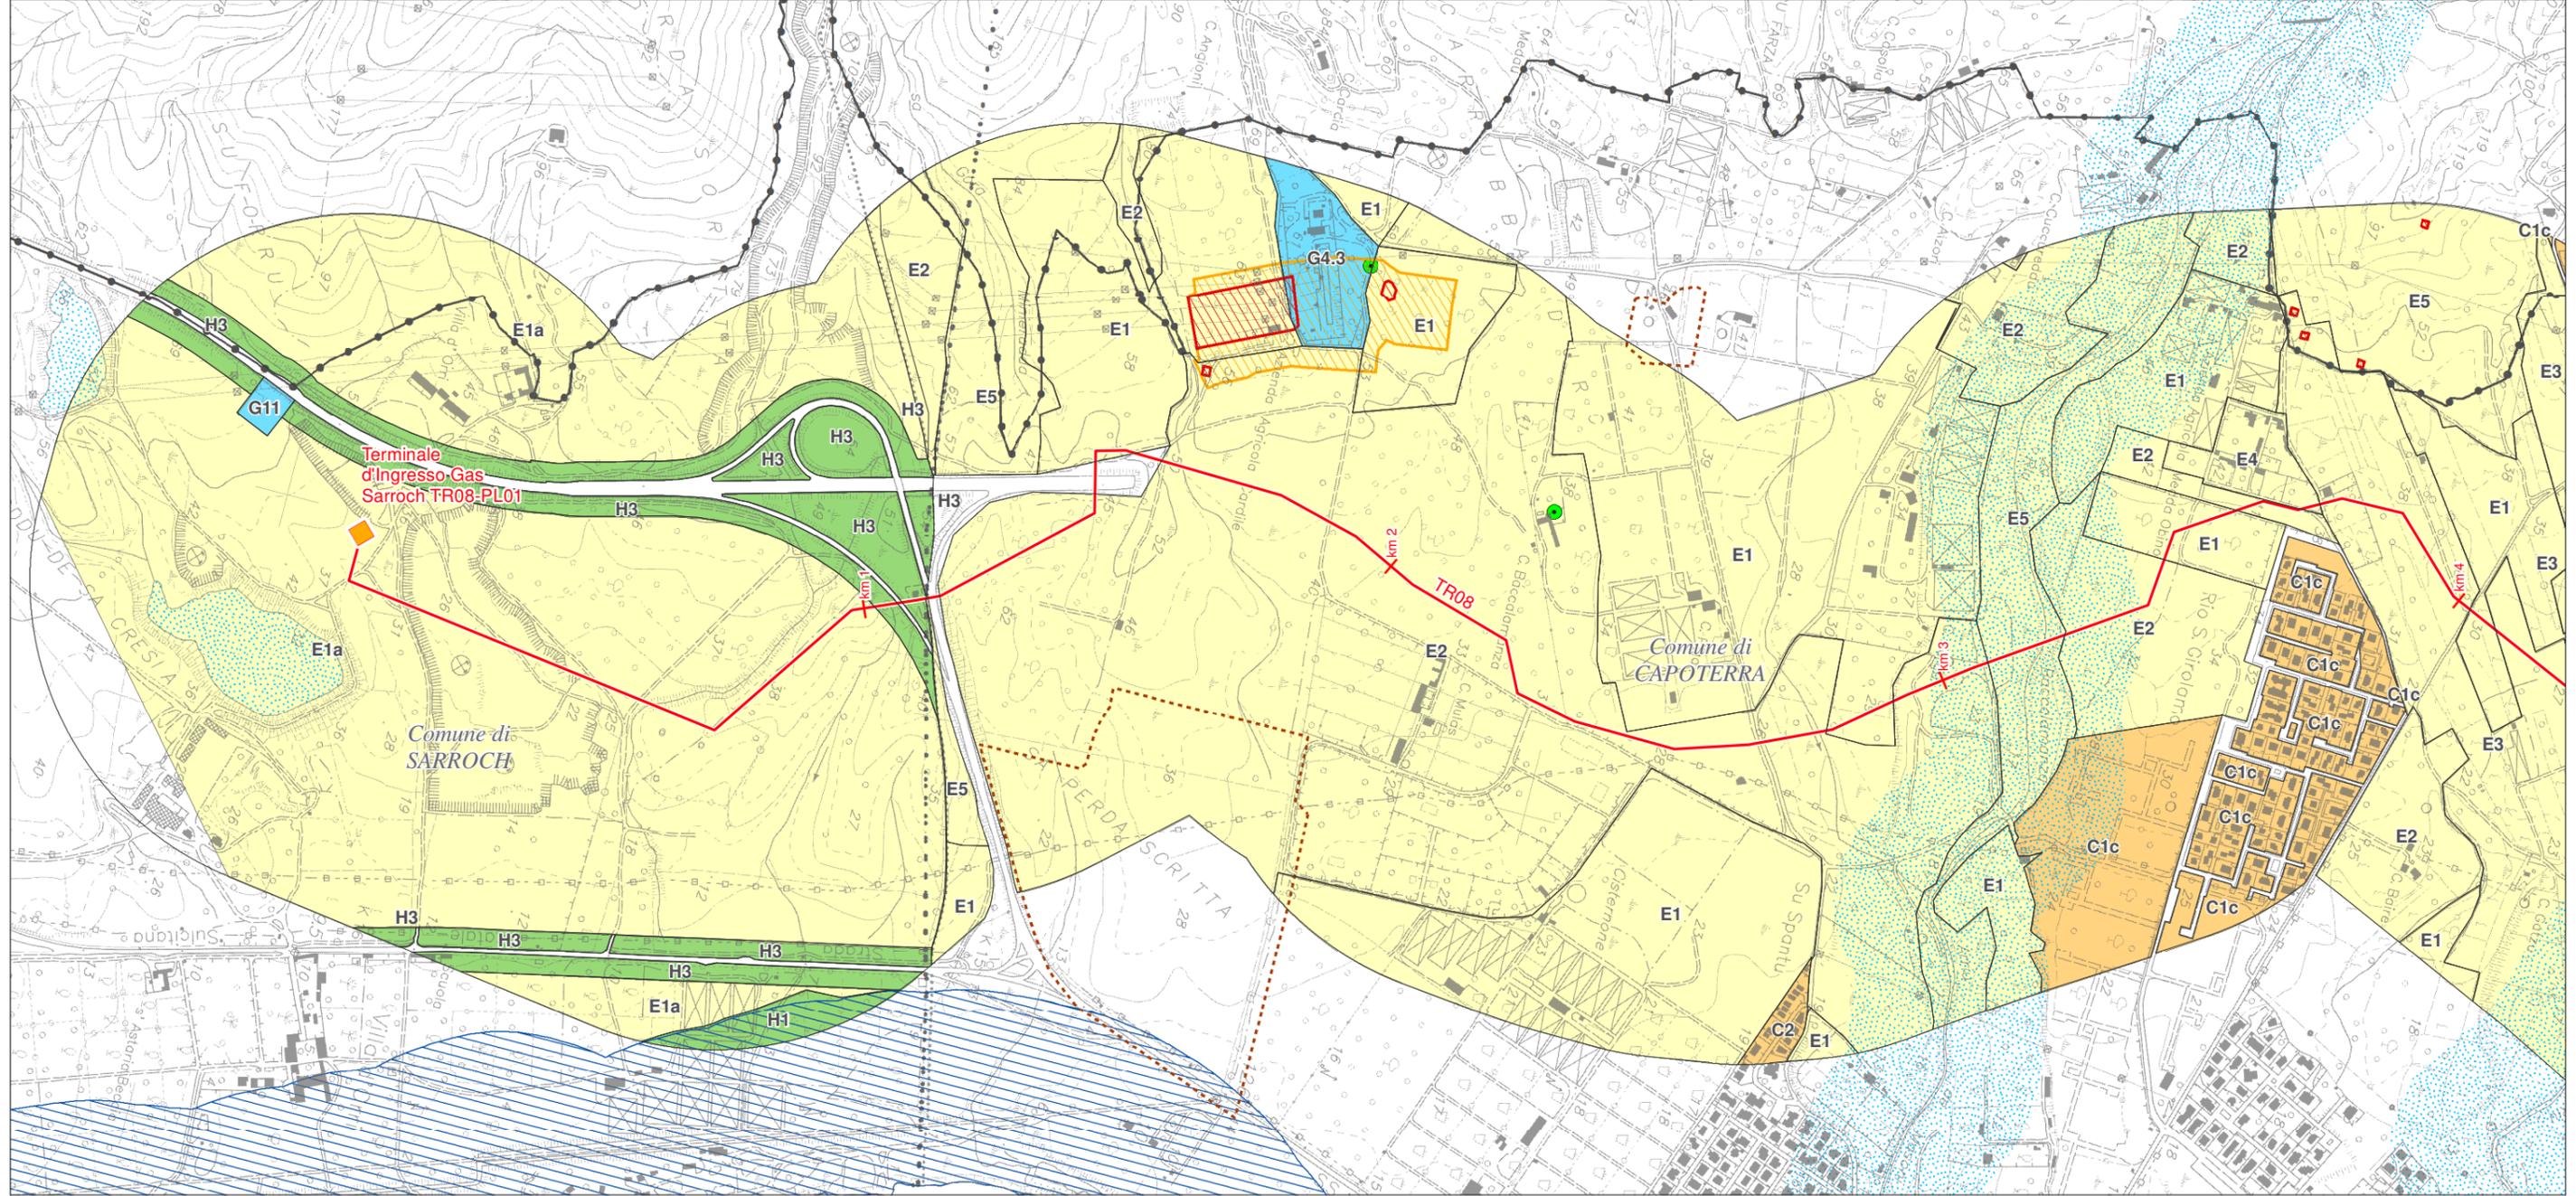

**LEGENDA FOGLIO**

**Impianti in progetto**

- ◆ Terminali Ingresso Gas
- Metanodotto in progetto

**Zone territoriali omogenee ai sensi del Decreto Assessore Enti Locali, Finanze ed Urbanistica 2266/U del 22/12/83**

- C - Espansione residenziale
- E - Agricola
- G - Servizi generali
- H - Salvaguardia

**PPR - Beni dell'Assetto ambientale**

- Fascia costiera
- Fiumi, torrenti e corsi d'acqua e la fascia di rispetto di 150 metri da sponde o piedi dell'argine
- Laghi, invasi e stagni nei territori contermini per una profondità di 300m dalla linea di battigia
- Territori costieri per una fascia di 300 metri dalla linea di battigia

**PPR - Beni dell'Assetto storico-culturale**

- Bene Paesaggistico storico-culturale

**Beni individuati nei PUC adeguati al PPR**

- Aree di rischio o interesse archeologico
- Zona di tutela integrale
- Zona di tutela condizionata
- Limite comunale




SISTEMA TRASPORTO GAS NATURALE SARDEGNA  
SEZIONE CENTRO SUD - DORSALE SUD - TR08

STRUMENTI DI PIANIFICAZIONE URBANISTICA  
(1:10.000)

1	mar. 2017	Revisione Generale - Emissione per Enti	Sardegna Ingegneria	C. Valentini	P. Rentocchini
0	gen. 2017	Emissione per Enti	ELABORATO	VERIFICATO	APPROVATO
REV.	DATA	DESCRIZIONE	Dis.	PG-1022	
			Comm.	5663	

Foglio  
2 di 55

Scala  
1:10.000

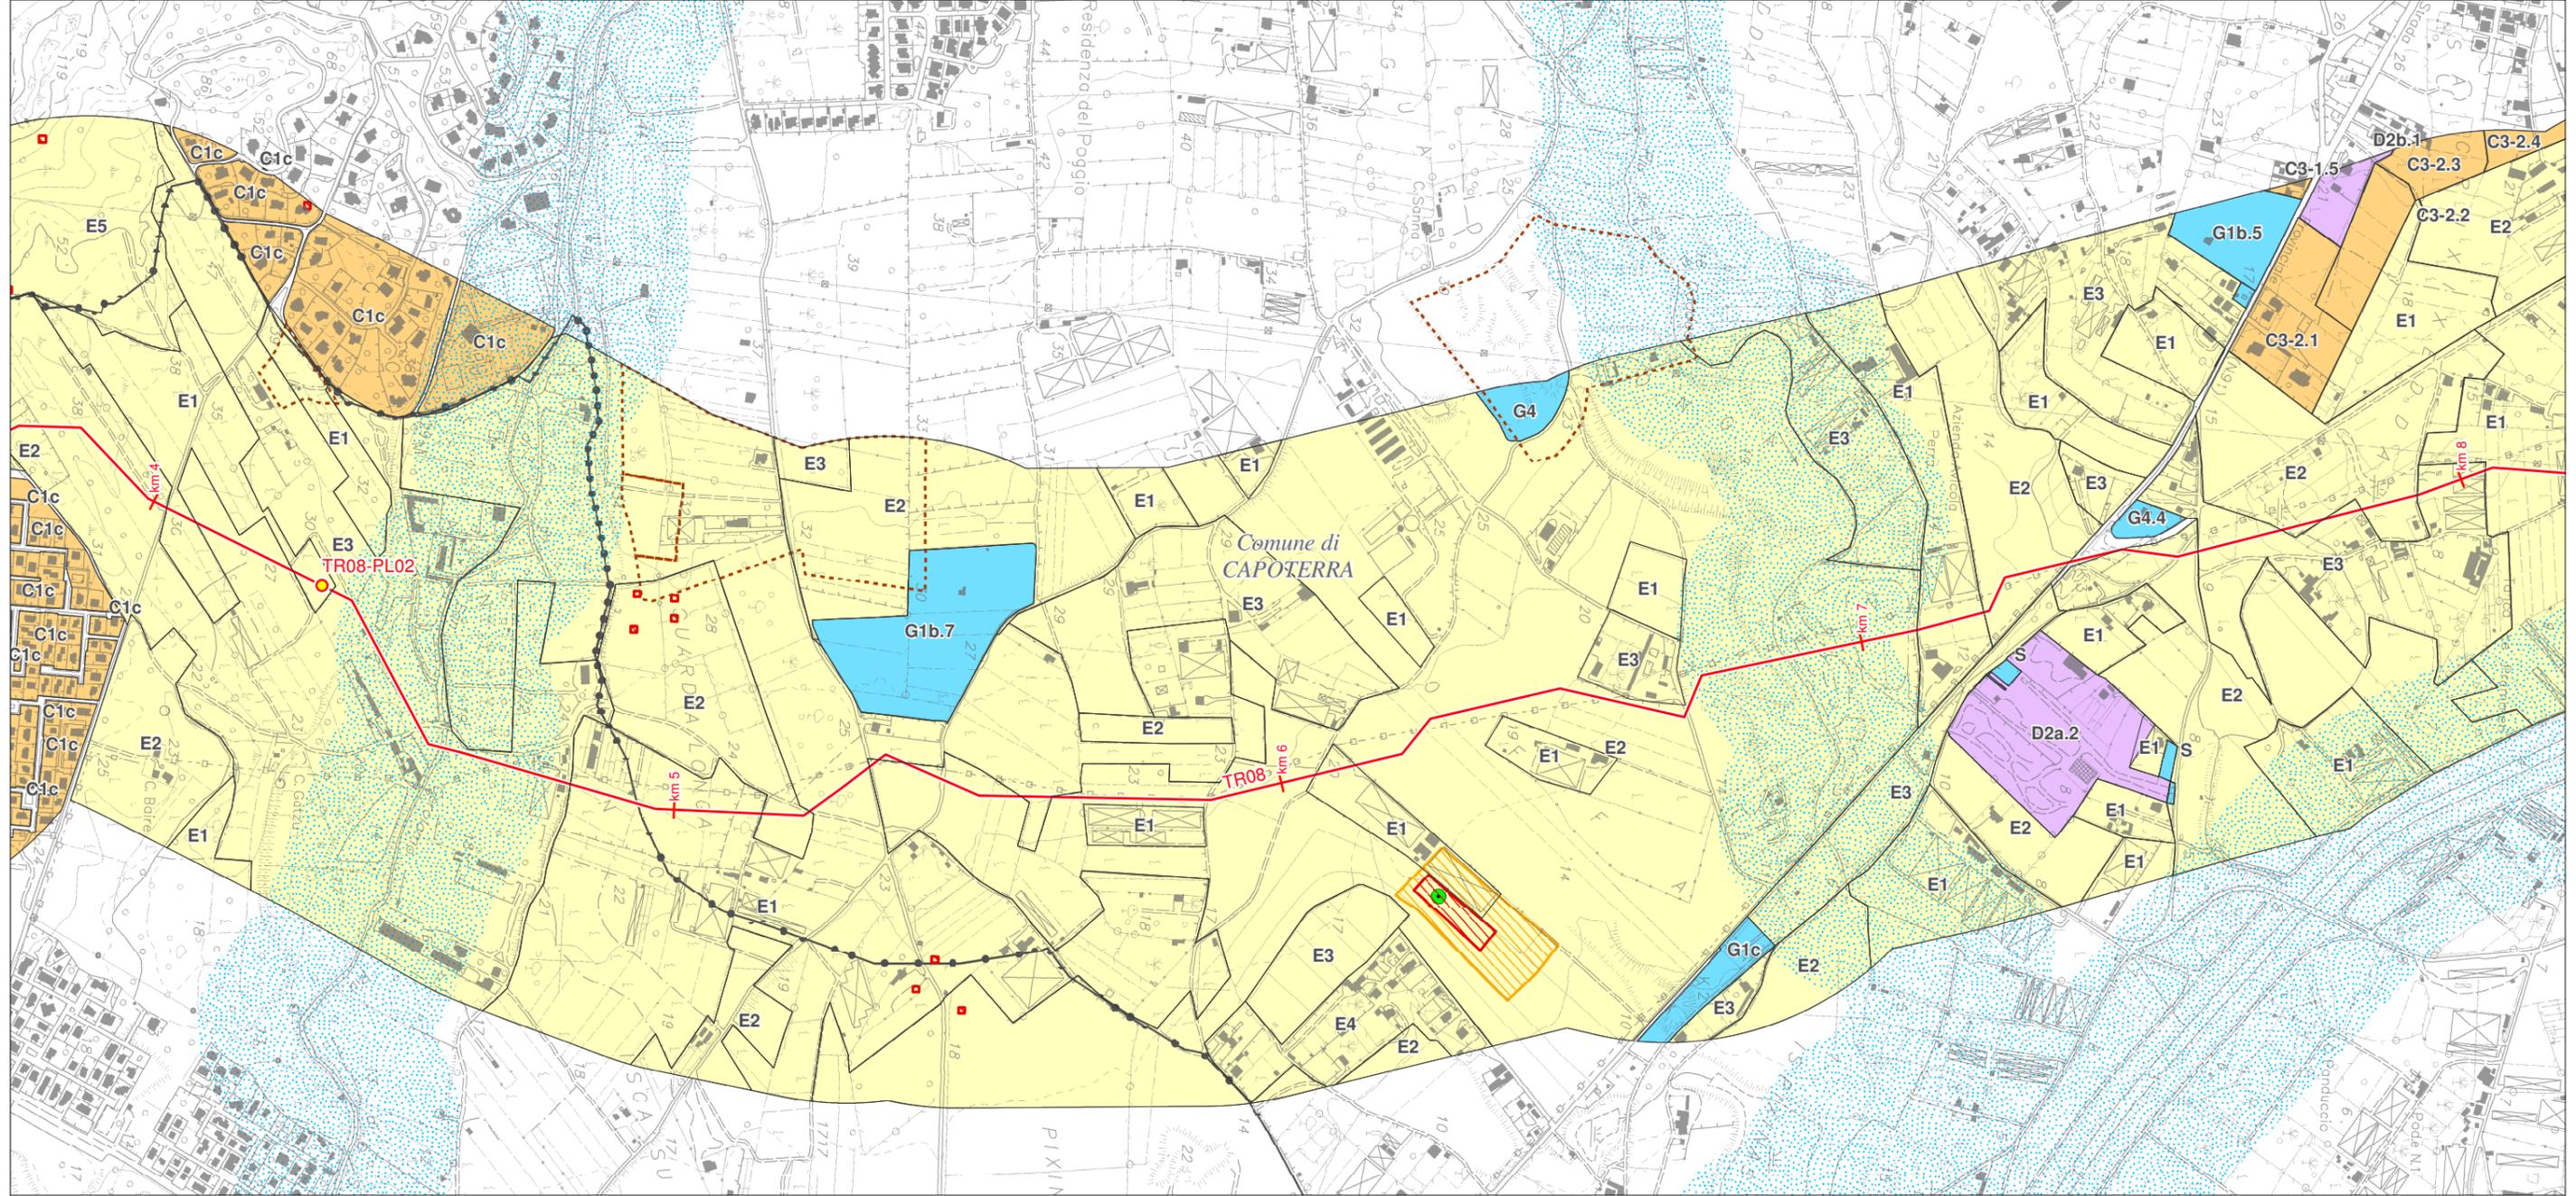

**LEGENDA FOGLIO**

- Impianti in progetto**
- PIL
  - Metanodotto in progetto

**Zone territoriali omogenee ai sensi del Decreto Assessore Enti Locali, Finanze ed Urbanistica 2266/U del 22/12/83**

- C - Espansione residenziale
- D - Industriale, artigianale, commerciale
- E - Agricola
- G - Servizi generali
- S - Standards

**PPR - Beni dell'Assetto ambientale**


- Fascia costiera
- Fiumi, torrenti e corsi d'acqua e la fascia di rispetto di 150 metri da sponde o piedi dell'argine
- Laghi, invasi e stagni nei territori contermini per una profondità di 300m dalla linea di battigia

**PPR - Beni dell'Assetto storico-culturale**

- Bene Paesaggistico storico-culturale

**Beni individuati nei PUC adeguati al PPR**

- Aree di rischio o interesse archeologico
- Zona di tutela integrale
- Zona di tutela condizionata

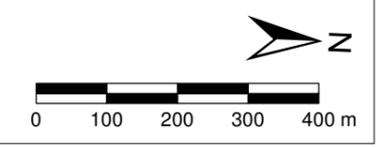

SISTEMA TRASPORTO GAS NATURALE SARDEGNA  
SEZIONE CENTRO SUD - **DORSALE SUD - TR08**


STRUMENTI DI PIANIFICAZIONE URBANISTICA  
(1:10.000)

1	mar. 2017	Revisione Generale - Emissione per Enti	Sardegna Ingegneria	C. Valentini	P. Rentocchini
0	gen. 2017	Emissione per Enti	ELABORATO	VERIFICATO	APPROVATO
REV.	DATA	DESCRIZIONE	Dis.	PG-1022	
			Comm.	5663	

Foglio  
3 di 55



Scala  
1:10.000

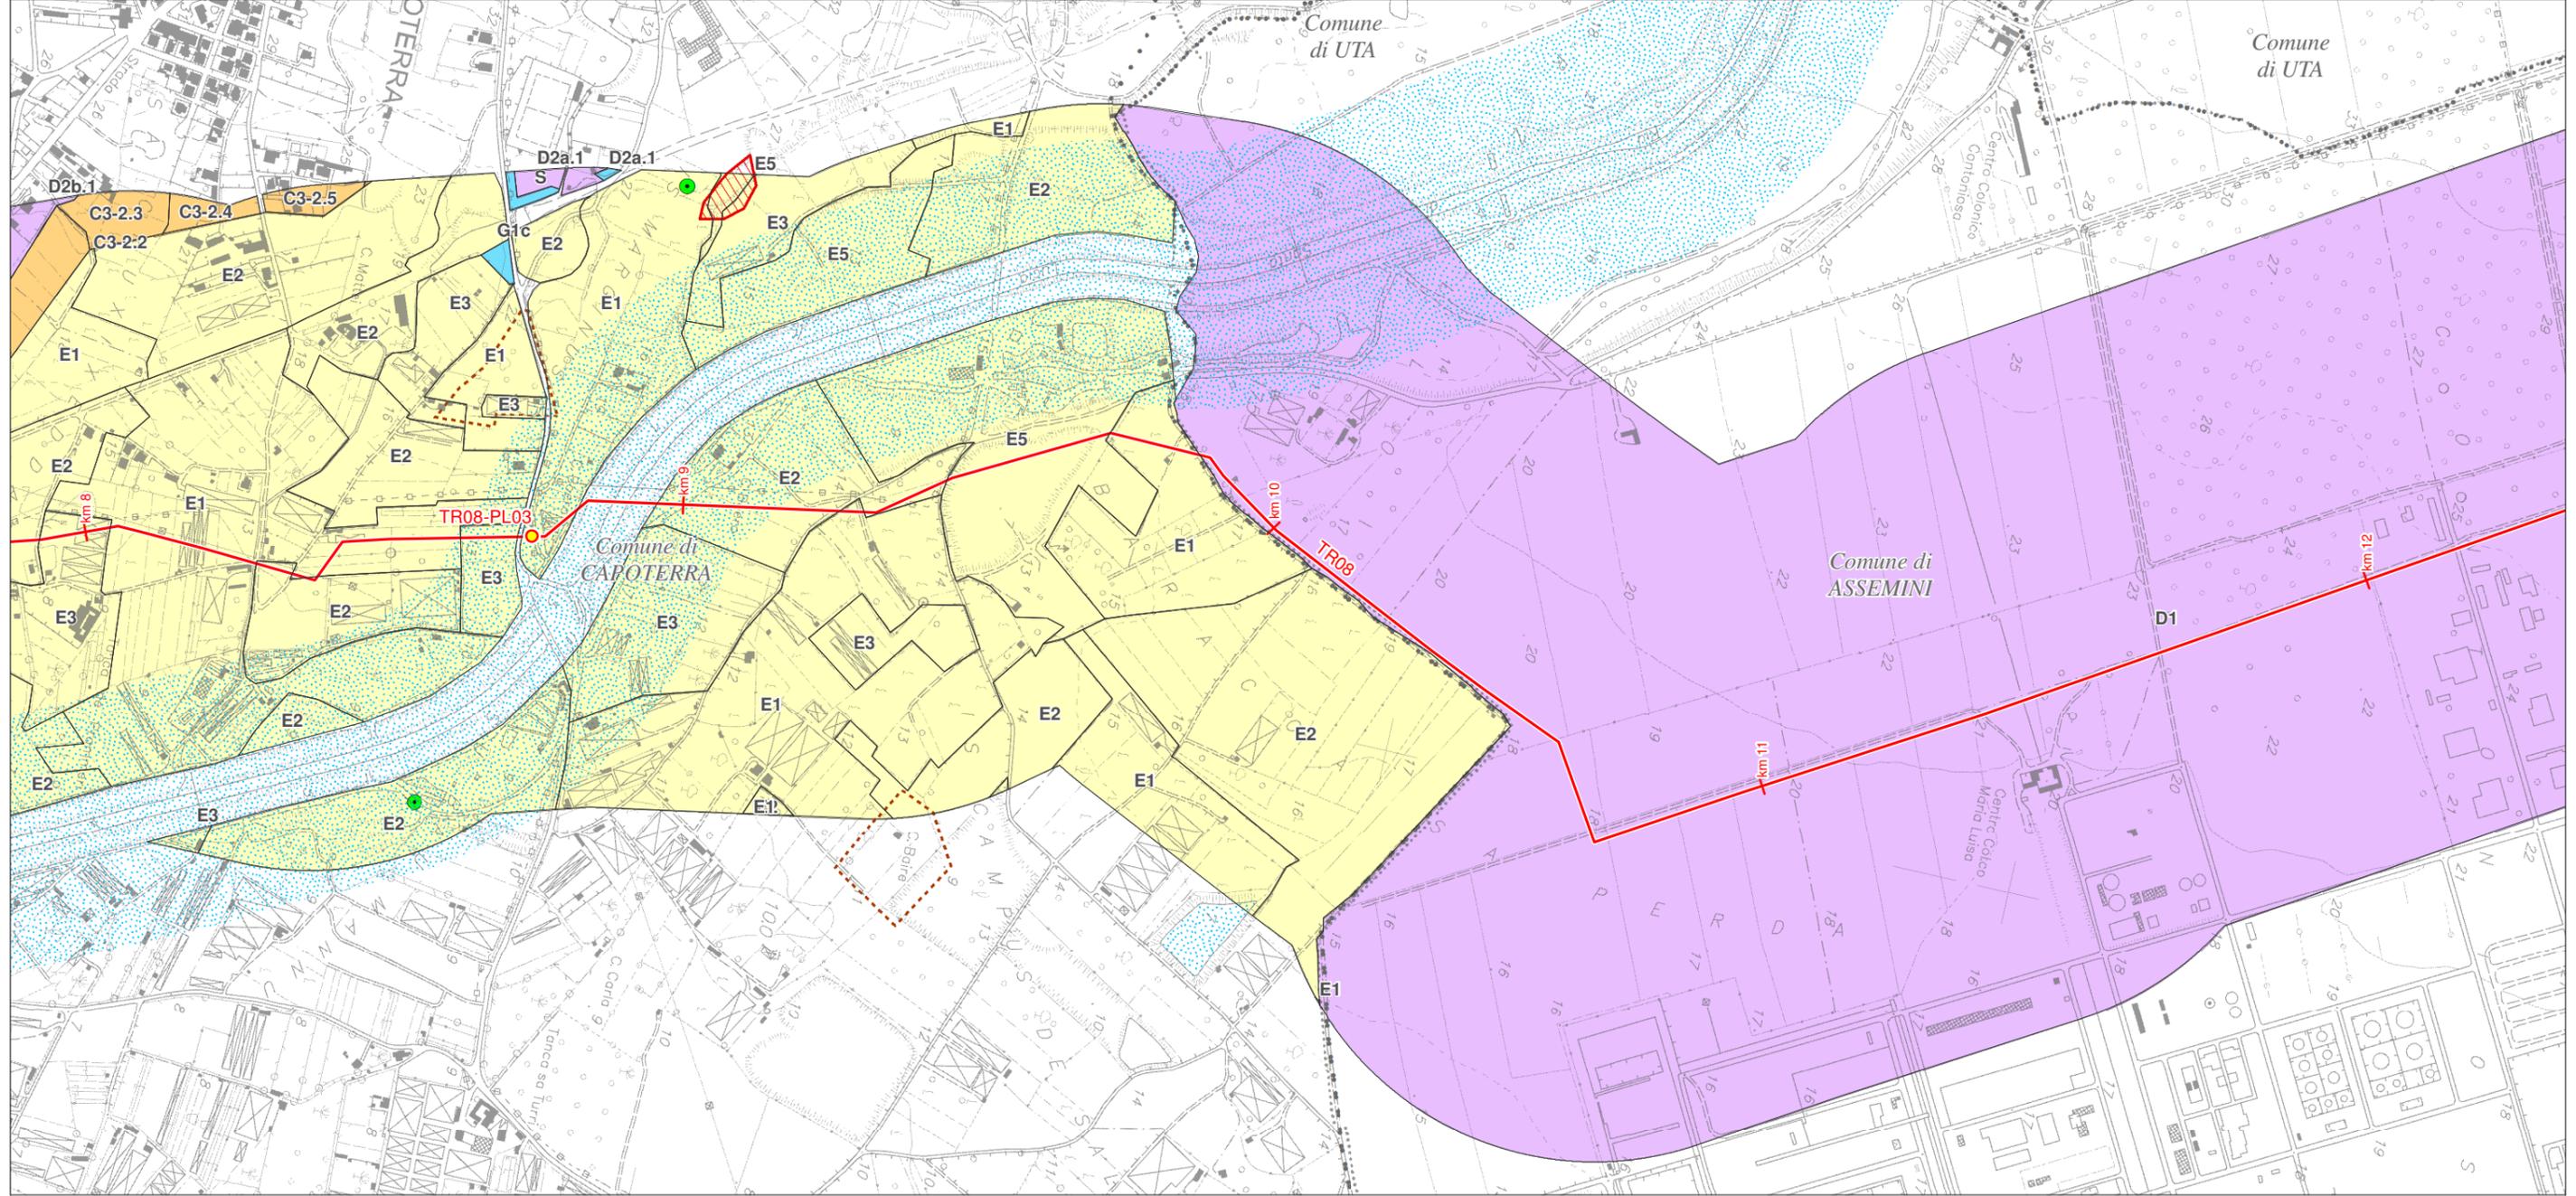

**LEGENDA FOGLIO**

**Impianti in progetto**

- PIL
- Metanodotto in progetto

**Zone territoriali omogenee ai sensi del Decreto Assessore Enti Locali, Finanze ed Urbanistica 2266/U del 22/12/83**

- C - Espansione residenziale
- D - Industriale, artigianale, commerciale
- E - Agricola
- G - Servizi generali
- S - Standards

**PPR - Beni dell'Assetto ambientale**


- Fiumi, torrenti e corsi d'acqua e la fascia di rispetto di 150 metri da sponde o piedi dell'argine
- Laghi, invasi e stagni nei territori contermini per una profondità di 300m dalla linea di battigia

**PPR - Beni dell'Assetto storico-culturale**

- Bene Paesaggistico storico-culturale

**Beni individuati nei PUC adeguati al PPR**

- Aree di rischio o interesse archeologico
- Zona di tutela integrale
- ... Limite comunale

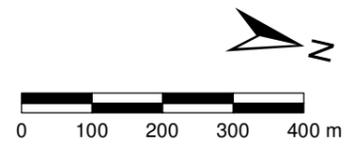


SISTEMA TRASPORTO GAS NATURALE SARDEGNA  
SEZIONE CENTRO SUD - **DORSALE SUD - TR08**

STRUMENTI DI PIANIFICAZIONE URBANISTICA  
(1:10.000)

1	mar. 2017	Revisione Generale - Emissione per Enti	Sardegna Ingegneria	C. Valentini	P. Rentocchini
0	gen. 2017	Emissione per Enti	ELABORATO	VERIFICATO	APPROVATO
REV.	DATA	DESCRIZIONE	Dis.	PG-1022	
			Comm.	5663	

Foglio  
4 di 55

Scala  
1:10.000

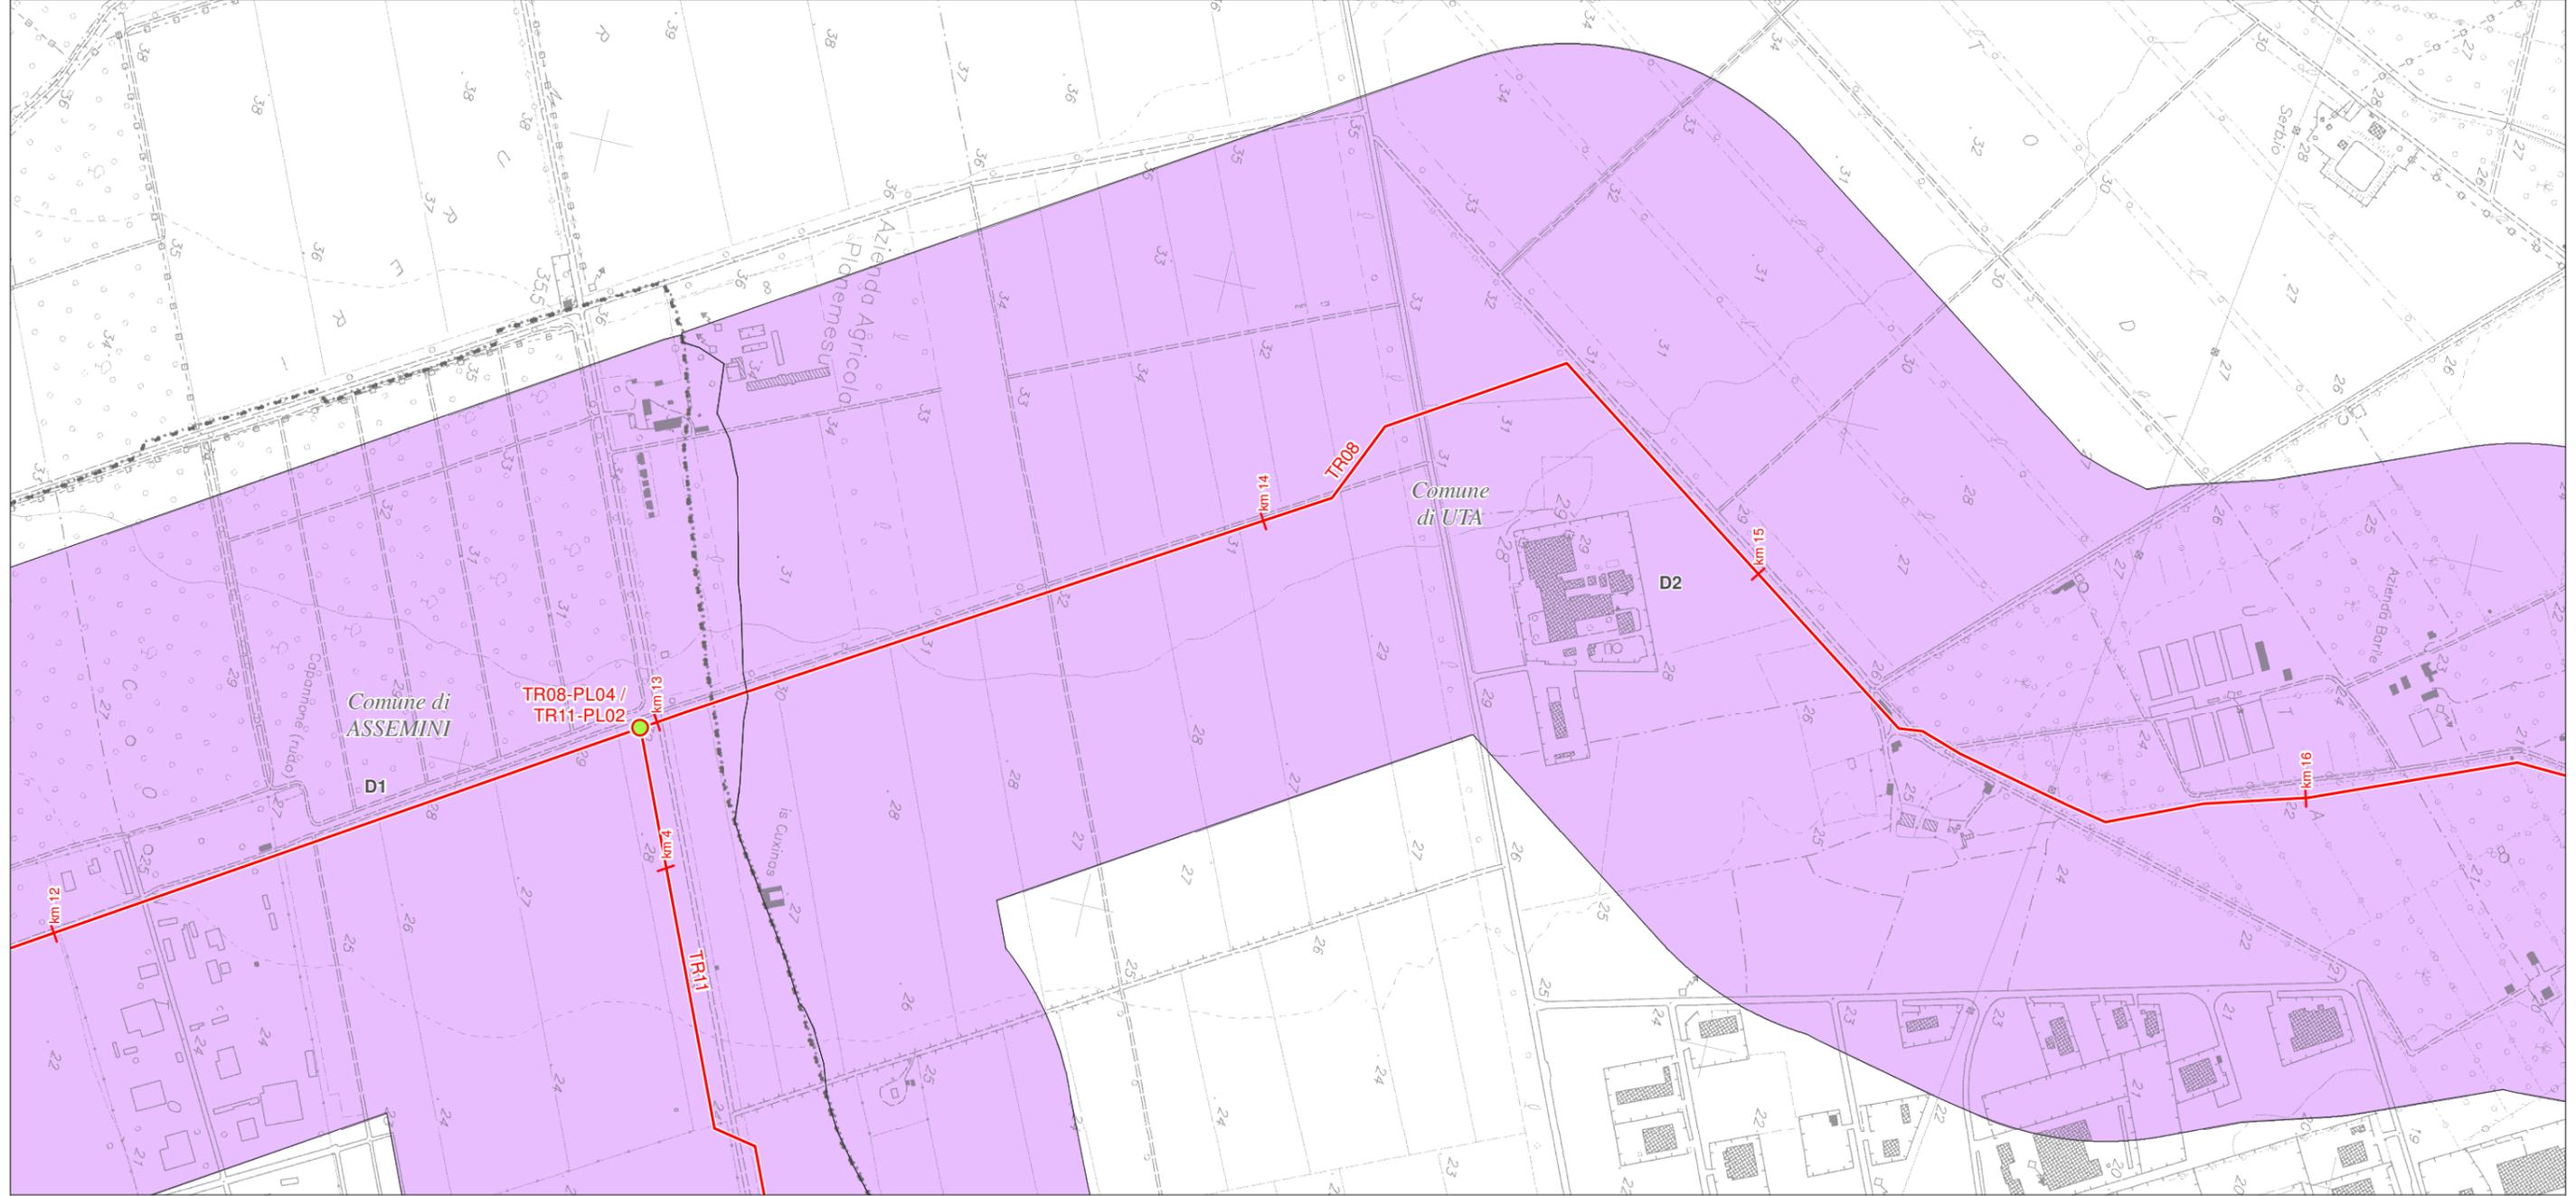


**LEGENDA FOGLIO**

**Impianti in progetto**

- PIDI
- Metanodotto in progetto

**Zone territoriali omogenee ai sensi del Decreto Assessore Enti Locali, Finanze ed Urbanistica 2266/U del 22/12/83**

- D - Industriale, artigianale, commerciale
- • • Limite comunale

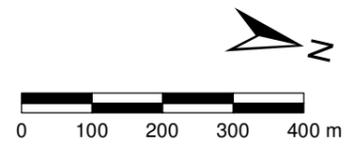


SISTEMA TRASPORTO GAS NATURALE SARDEGNA  
SEZIONE CENTRO SUD - **DORSALE SUD - TR08**

STRUMENTI DI PIANIFICAZIONE URBANISTICA  
(1:10.000)

1	mar. 2017	Revisione Generale - Emissione per Enti	Sardegna Ingegneria	C. Valentini	P. Rentocchini
0	gen. 2017	Emissione per Enti	ELABORATO	VERIFICATO	APPROVATO
REV.	DATA	DESCRIZIONE	Dis.	PG-1022	
			Comm.	5663	

Foglio  
5 di 55

Scala  
1:10.000

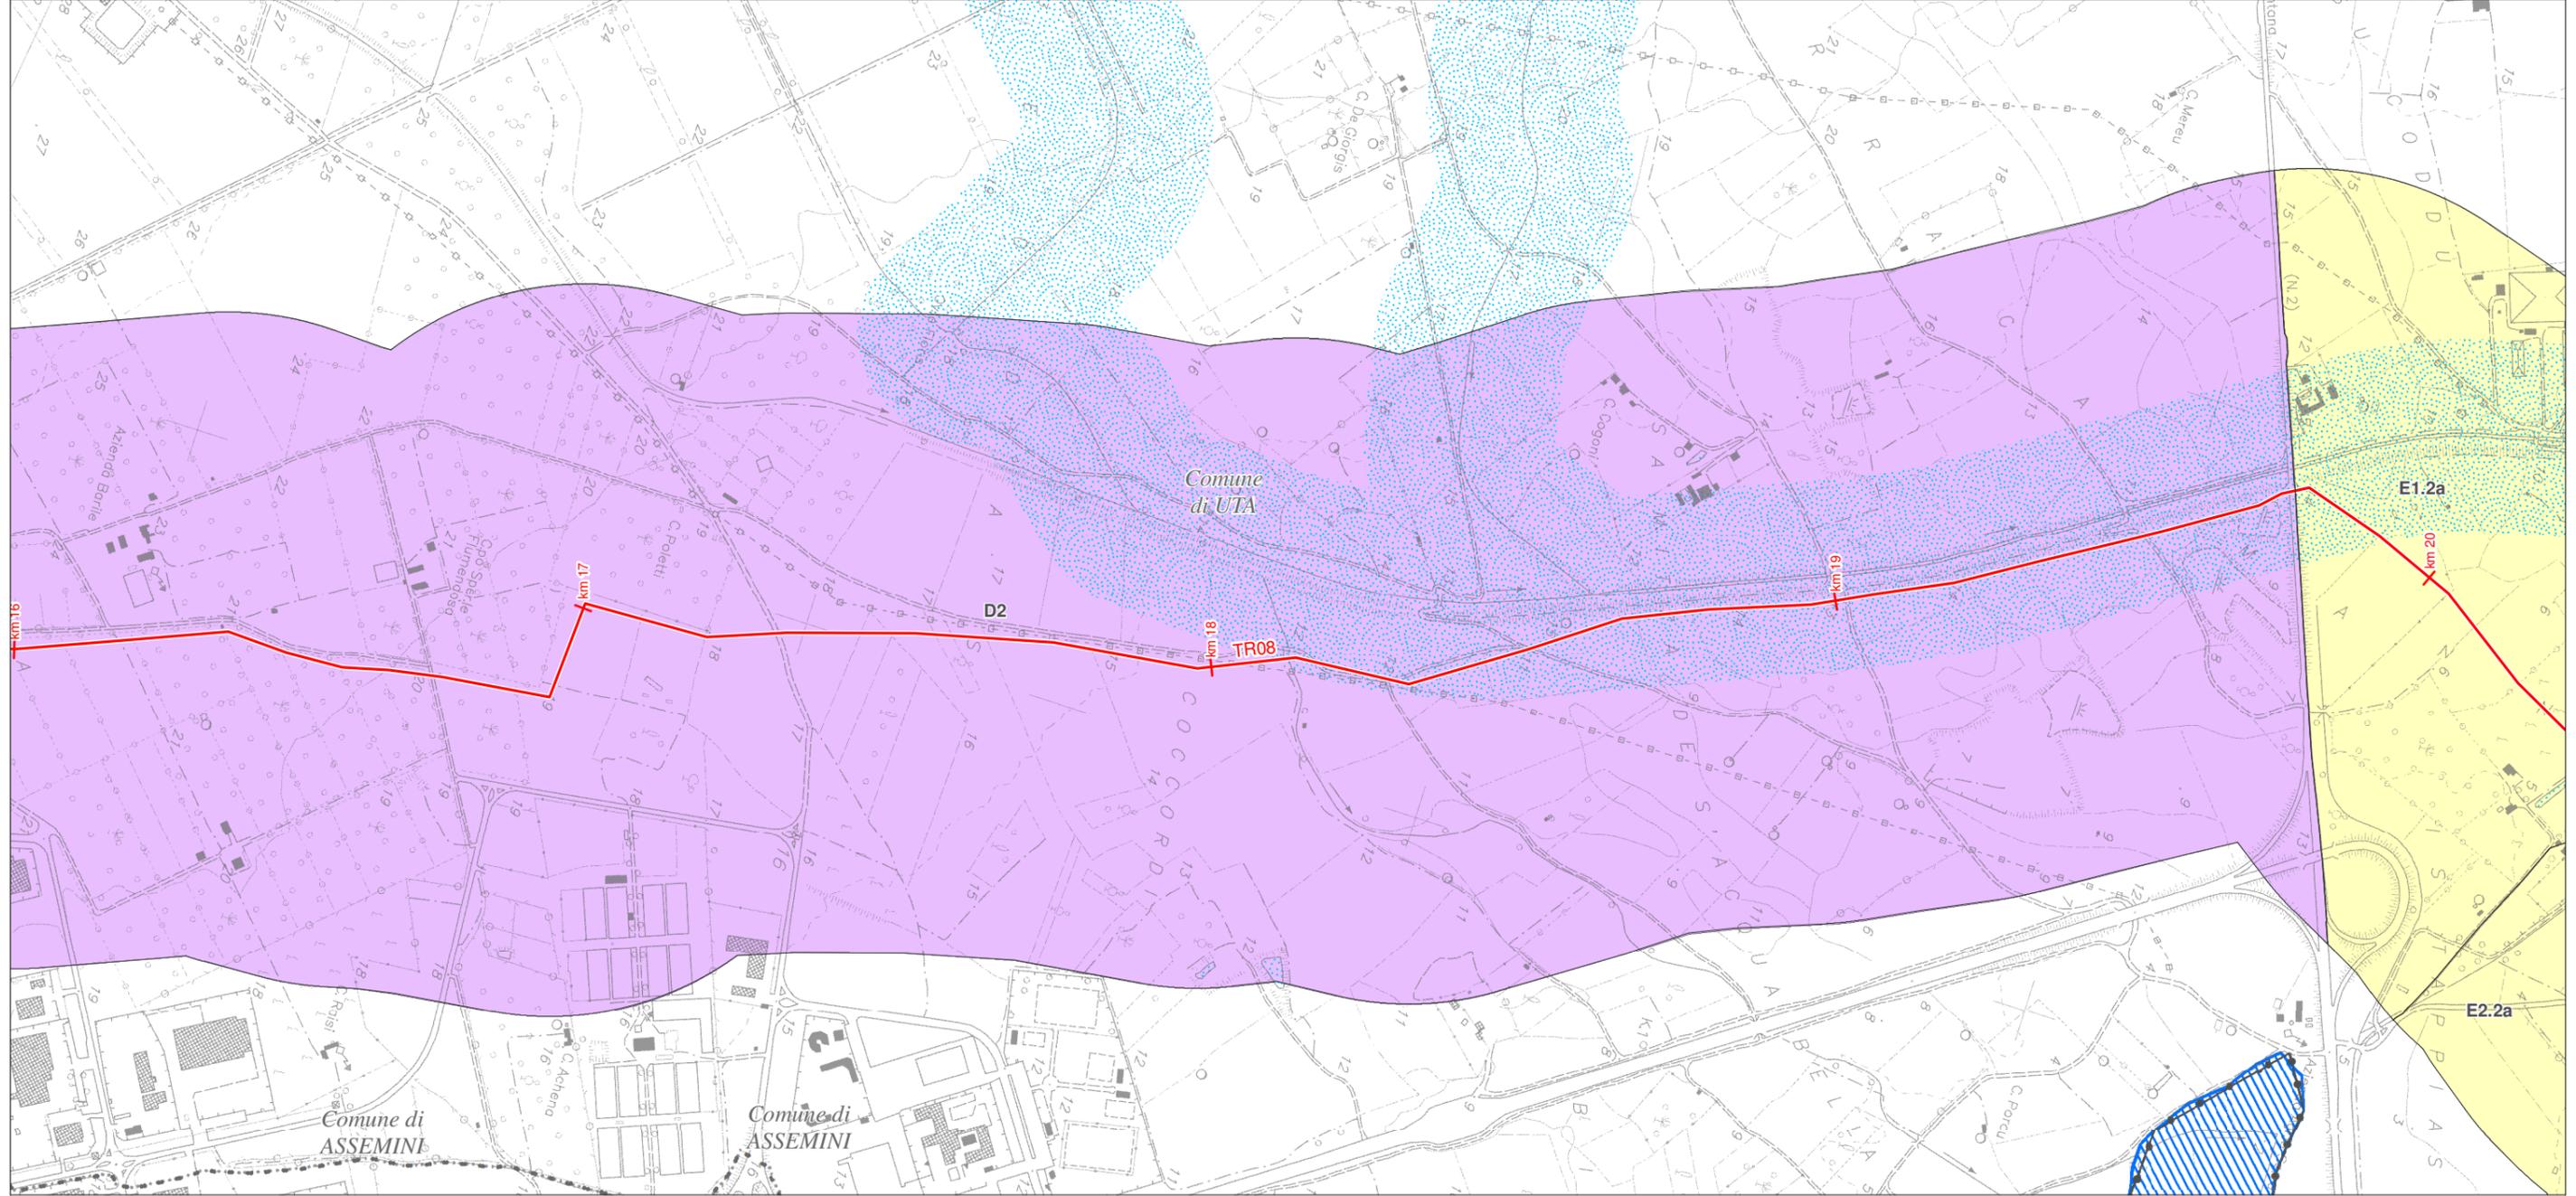

**LEGENDA FOGLIO**

— Metanodotto in progetto

**Zone territoriali omogenee ai sensi del Decreto Assessore Enti Locali, Finanze ed Urbanistica 2266/U del 22/12/83**

- D - Industriale, artigianale, commerciale
- E - Agricola

**PPR - Beni dell'Assetto ambientale**

- Fascia costiera
- Zone umide costiere
- Fiumi, torrenti e corsi d'acqua e la fascia di rispetto di 150 metri da sponde o piedi dell'argine
- Laghi, invasi e stagni nei territori contermini per una profondità di 300m dalla linea di battigia
- Limite comunale


SISTEMA TRASPORTO GAS NATURALE SARDEGNA  
SEZIONE CENTRO SUD - **DORSALE SUD - TR08**

STRUMENTI DI PIANIFICAZIONE URBANISTICA  
(1:10.000)

1	mar. 2017	Revisione Generale - Emissione per Enti	Sardegna Ingegneria	C. Valentini	P. Rentocchini
0	gen. 2017	Emissione per Enti	ELABORATO	VERIFICATO	APPROVATO
REV.	DATA	DESCRIZIONE	Dis.	PG-1022	
			Comm.	5663	

Foglio  
6 di 55

Scala  
1:10.000

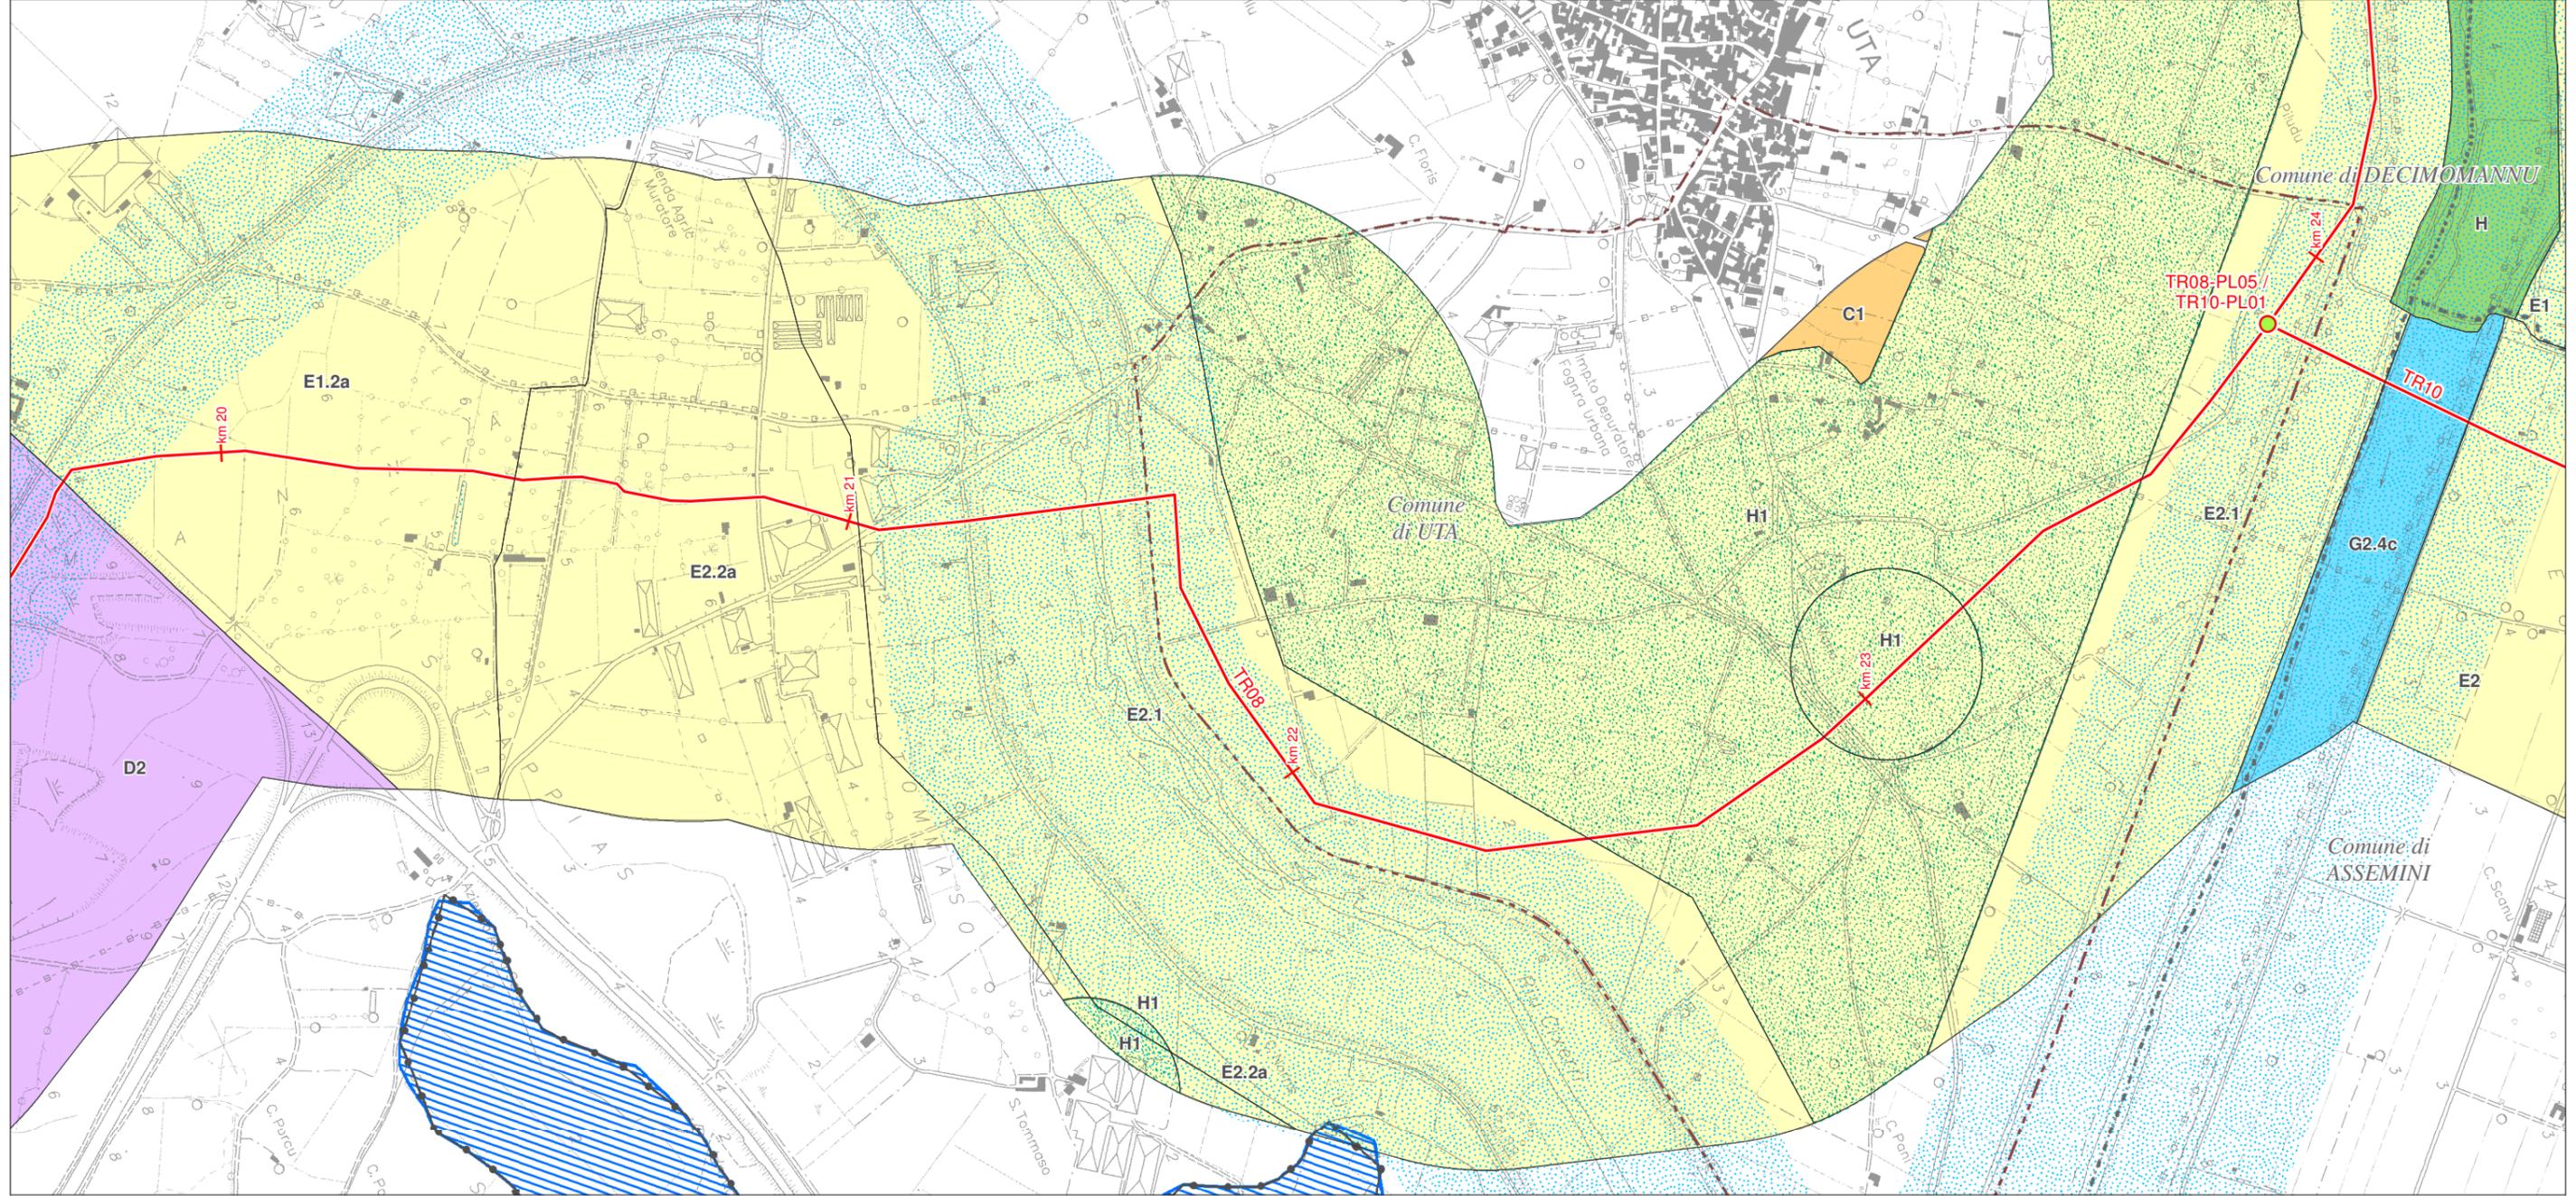

**LEGENDA FOGLIO**

**Impianti in progetto**

- PIDI
- Metanodotto in progetto

**Zone territoriali omogenee ai sensi del Decreto Assessore Enti Locali, Finanze ed Urbanistica 2266/U del 22/12/83**


- C - Espansione residenziale
- D - Industriale, artigianale, commerciale
- E - Agricola
- G - Servizi generali
- H - Salvaguardia
- Area di rispetto

**PPR - Beni dell'Assetto ambientale**

- Fascia costiera
- Zone umide costiere
- Fiumi, torrenti e corsi d'acqua e la fascia di rispetto di 150 metri da sponde o piedi dell'argine
- Laghi, invasi e stagni nei territori contermini per una profondità di 300m dalla linea di battigia

**PPR - Beni dell'Assetto storico-culturale**

- Aree dichiarate di notevole interesse pubblico ex. artt. 136,137 e 157 D.Lgs. 42-2004 e s.m.i.
- Limite comunale

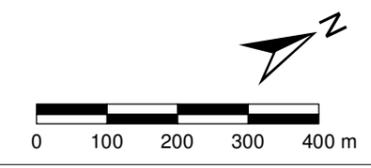

SISTEMA TRASPORTO GAS NATURALE SARDEGNA  
SEZIONE CENTRO SUD - DORSALE SUD - TR08


STRUMENTI DI PIANIFICAZIONE URBANISTICA  
(1:10.000)

1	mar. 2017	Revisione Generale - Emissione per Enti	Sardegna Ingegneria	C. Valentini	P. Rentocchini
0	gen. 2017	Emissione per Enti	ELABORATO	VERIFICATO	APPROVATO
REV.	DATA	DESCRIZIONE	Dis.	PG-1022	
			Comm.	5663	

Foglio  
7 di 55



Scala  
1:10.000

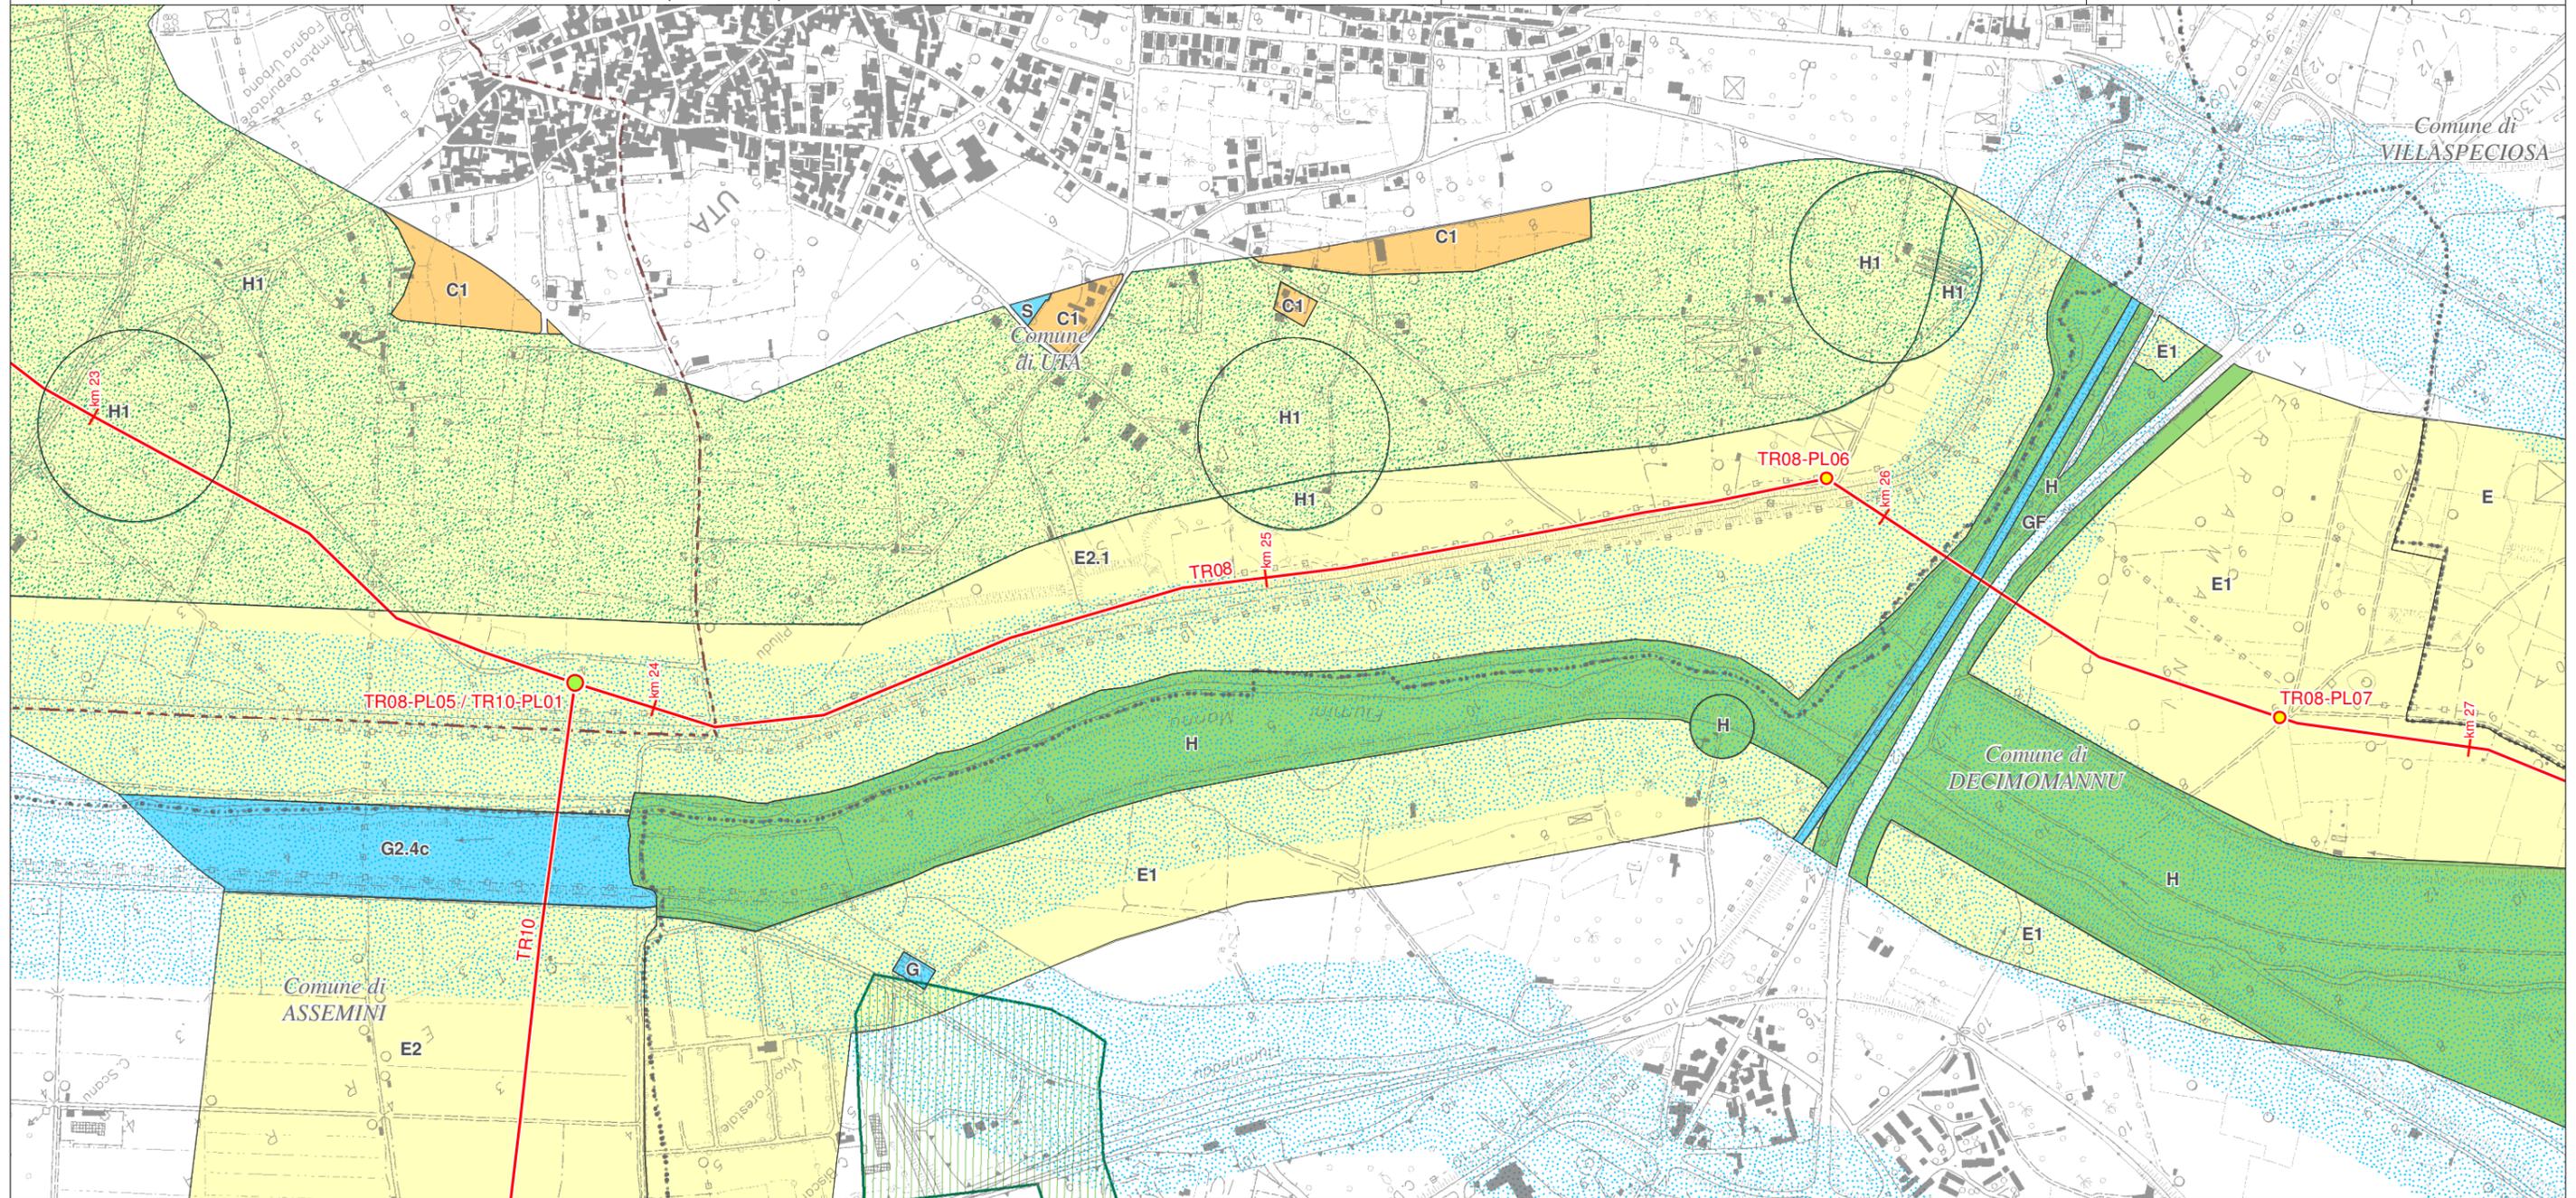

**LEGENDA FOGLIO**

**Impianti in progetto**

- PIDI
- PIL
- Metanodotto in progetto

**Zone territoriali omogenee ai sensi del Decreto Assessore Enti Locali, Finanze ed Urbanistica 2266/U del 22/12/83**

- C - Espansione residenziale
- E - Agricola
- G - Servizi generali
- H - Salvaguardia
- S - Standards
- Area di rispetto

**PPR - Beni dell'Assetto ambientale**

- Fiumi, torrenti e corsi d'acqua e la fascia di rispetto di 150 metri da sponde o piedi dell'argine


**PPR - Beni dell'Assetto storico-culturale**

- Aree dichiarate di notevole interesse pubblico ex. artt. 136,137 e 157 D.Lgs. 42-2004 e s.m.i.

**Aree istituzionalmente tutelate**

- Aree di gestione speciale dell'Ente Foreste

• • • Limite comunale

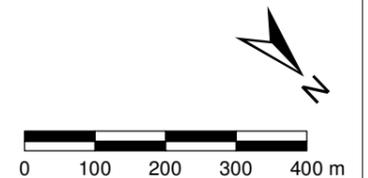

SISTEMA TRASPORTO GAS NATURALE SARDEGNA  
SEZIONE CENTRO SUD - **DORSALE CENTRO SUD - TR07**


STRUMENTI DI PIANIFICAZIONE URBANISTICA  
(1:10.000)

1	mar. 2017	Revisione Generale - Emissione per Enti	Sardegna Ingegneria	C. Valentini	P. Rentocchini
0	gen. 2017	Emissione per Enti	ELABORATO	VERIFICATO	APPROVATO
REV.	DATA	DESCRIZIONE	Dis.	PG-1022	
			Comm.	5663	

Foglio  
8 di 55



Scala  
1:10.000

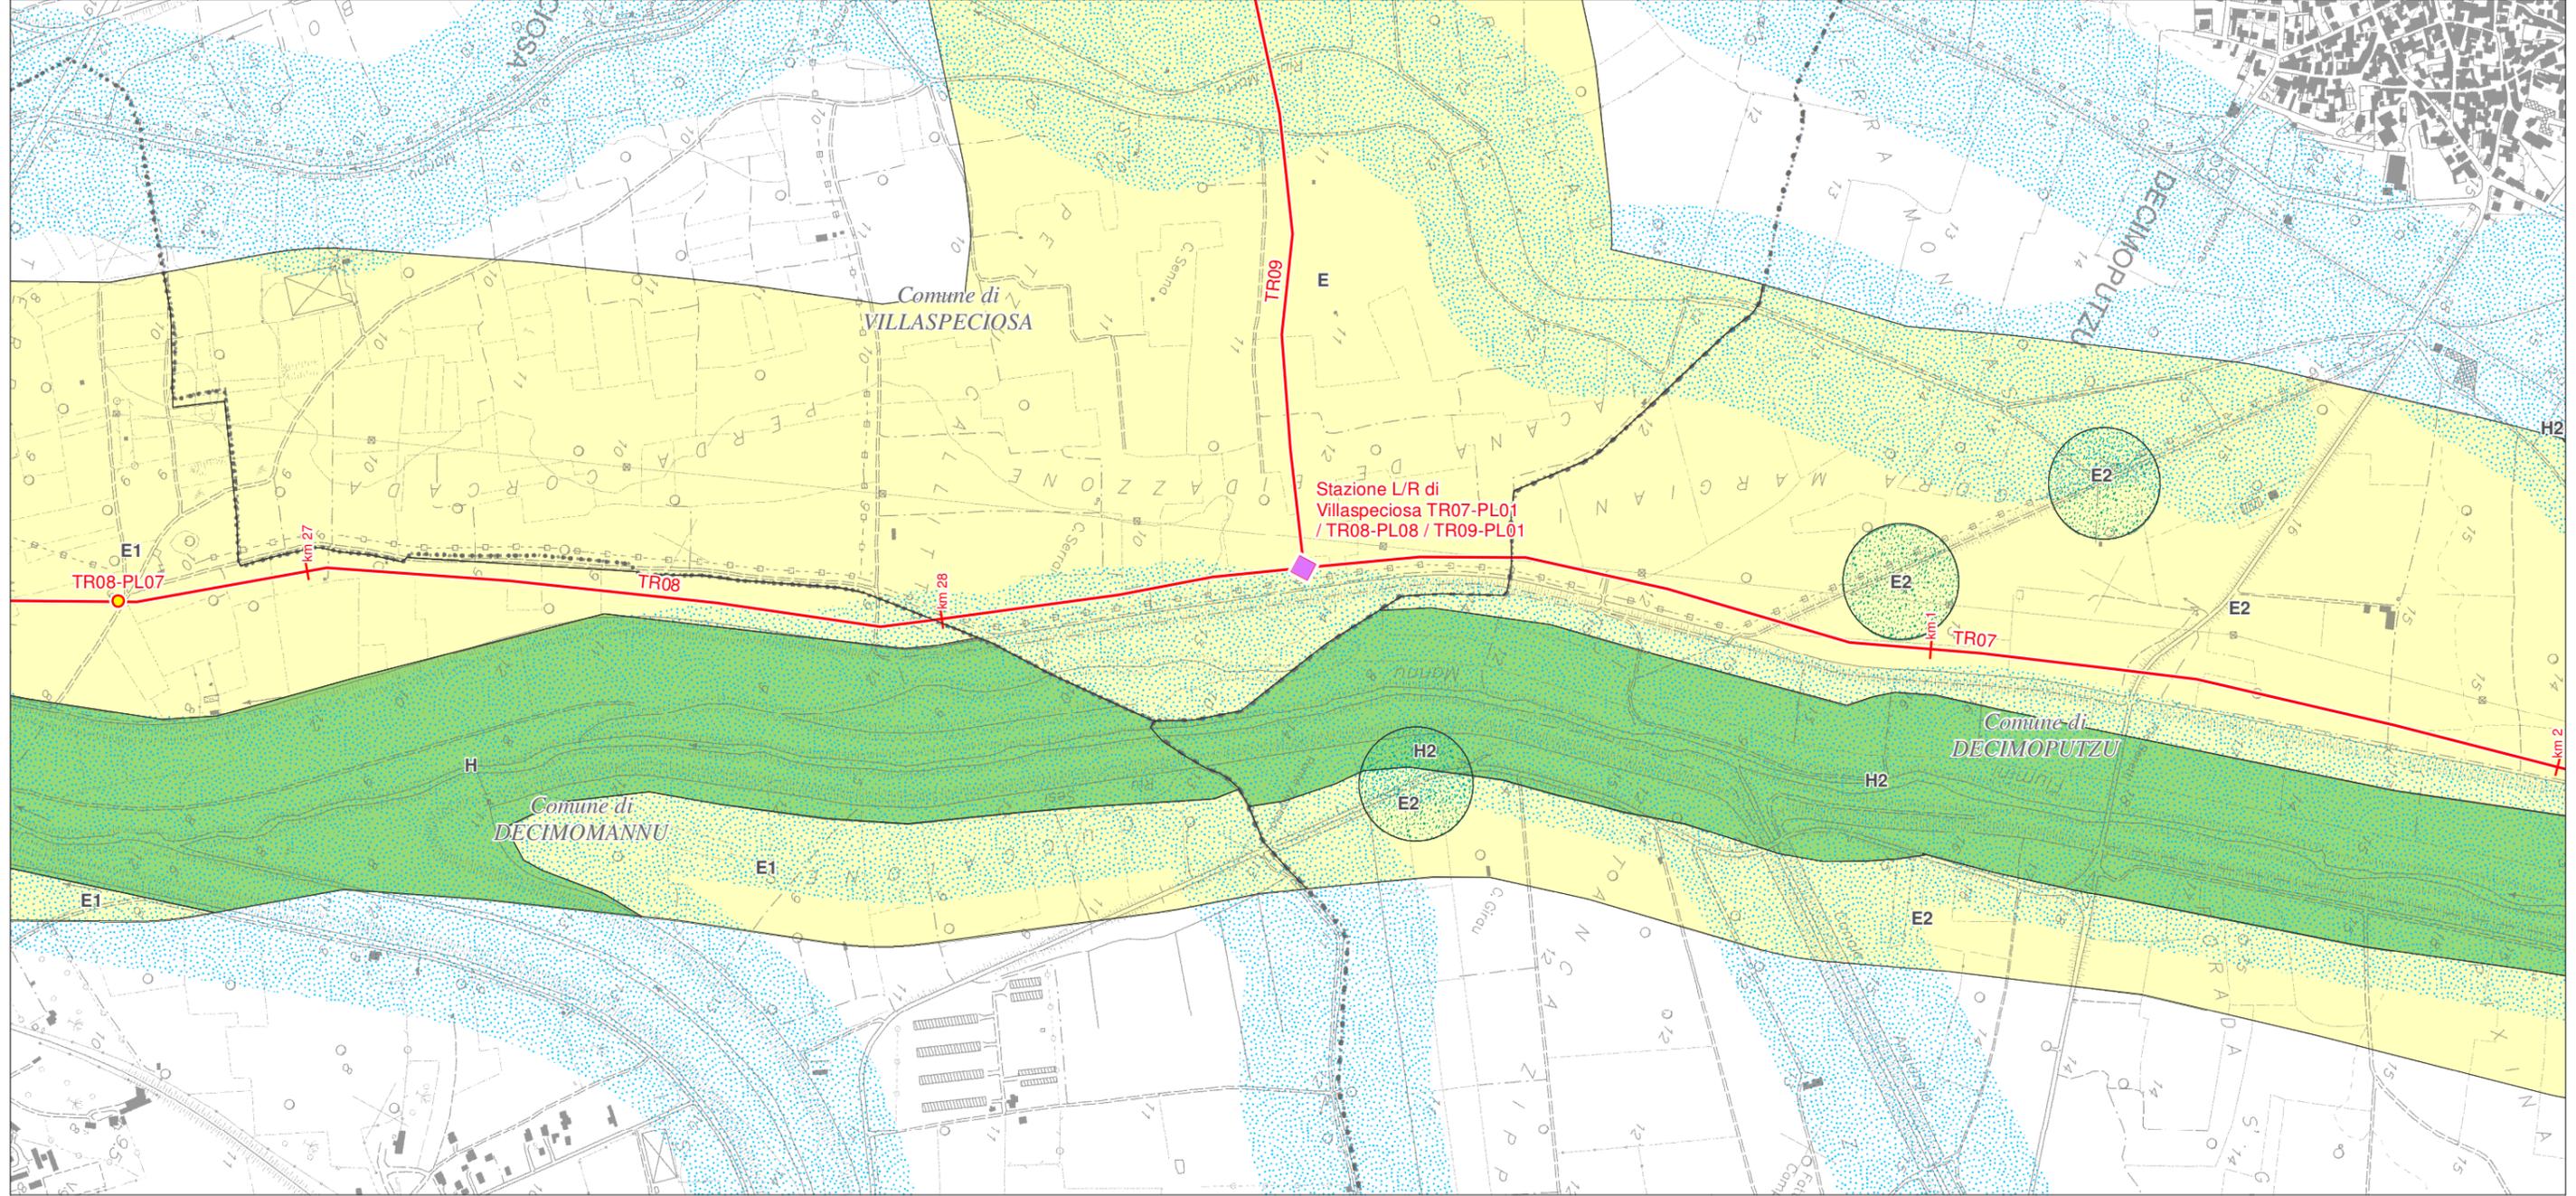

**LEGENDA FOGLIO**

**Impianti in progetto**


- Stazioni di Lancio/Ricevimento PIG
- PIL
- Metanodotto in progetto

**PPR - Beni dell'Assetto ambientale**

- Fiumi, torrenti e corsi d'acqua e la fascia di rispetto di 150 metri da sponde o piedi dell'argine
- Limite comunale

**Zone territoriali omogenee ai sensi del Decreto Assessore Enti Locali, Finanze ed Urbanistica 2266/U del 22/12/83**

- E - Agricola
- H - Salvaguardia
- Area di rispetto

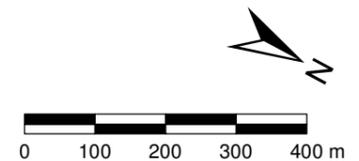


SISTEMA TRASPORTO GAS NATURALE SARDEGNA  
SEZIONE CENTRO SUD - DORSALE CENTRO SUD - TR07

STRUMENTI DI PIANIFICAZIONE URBANISTICA  
(1:10.000)

1	mar. 2017	Revisione Generale - Emissione per Enti	Sardegna Ingegneria	C. Valentini	P. Rentocchini
0	gen. 2017	Emissione per Enti	ELABORATO	VERIFICATO	APPROVATO
REV.	DATA	DESCRIZIONE	Dis.	PG-1022	
			Comm.	5663	

Foglio  
9 di 55

Scala  
1:10.000

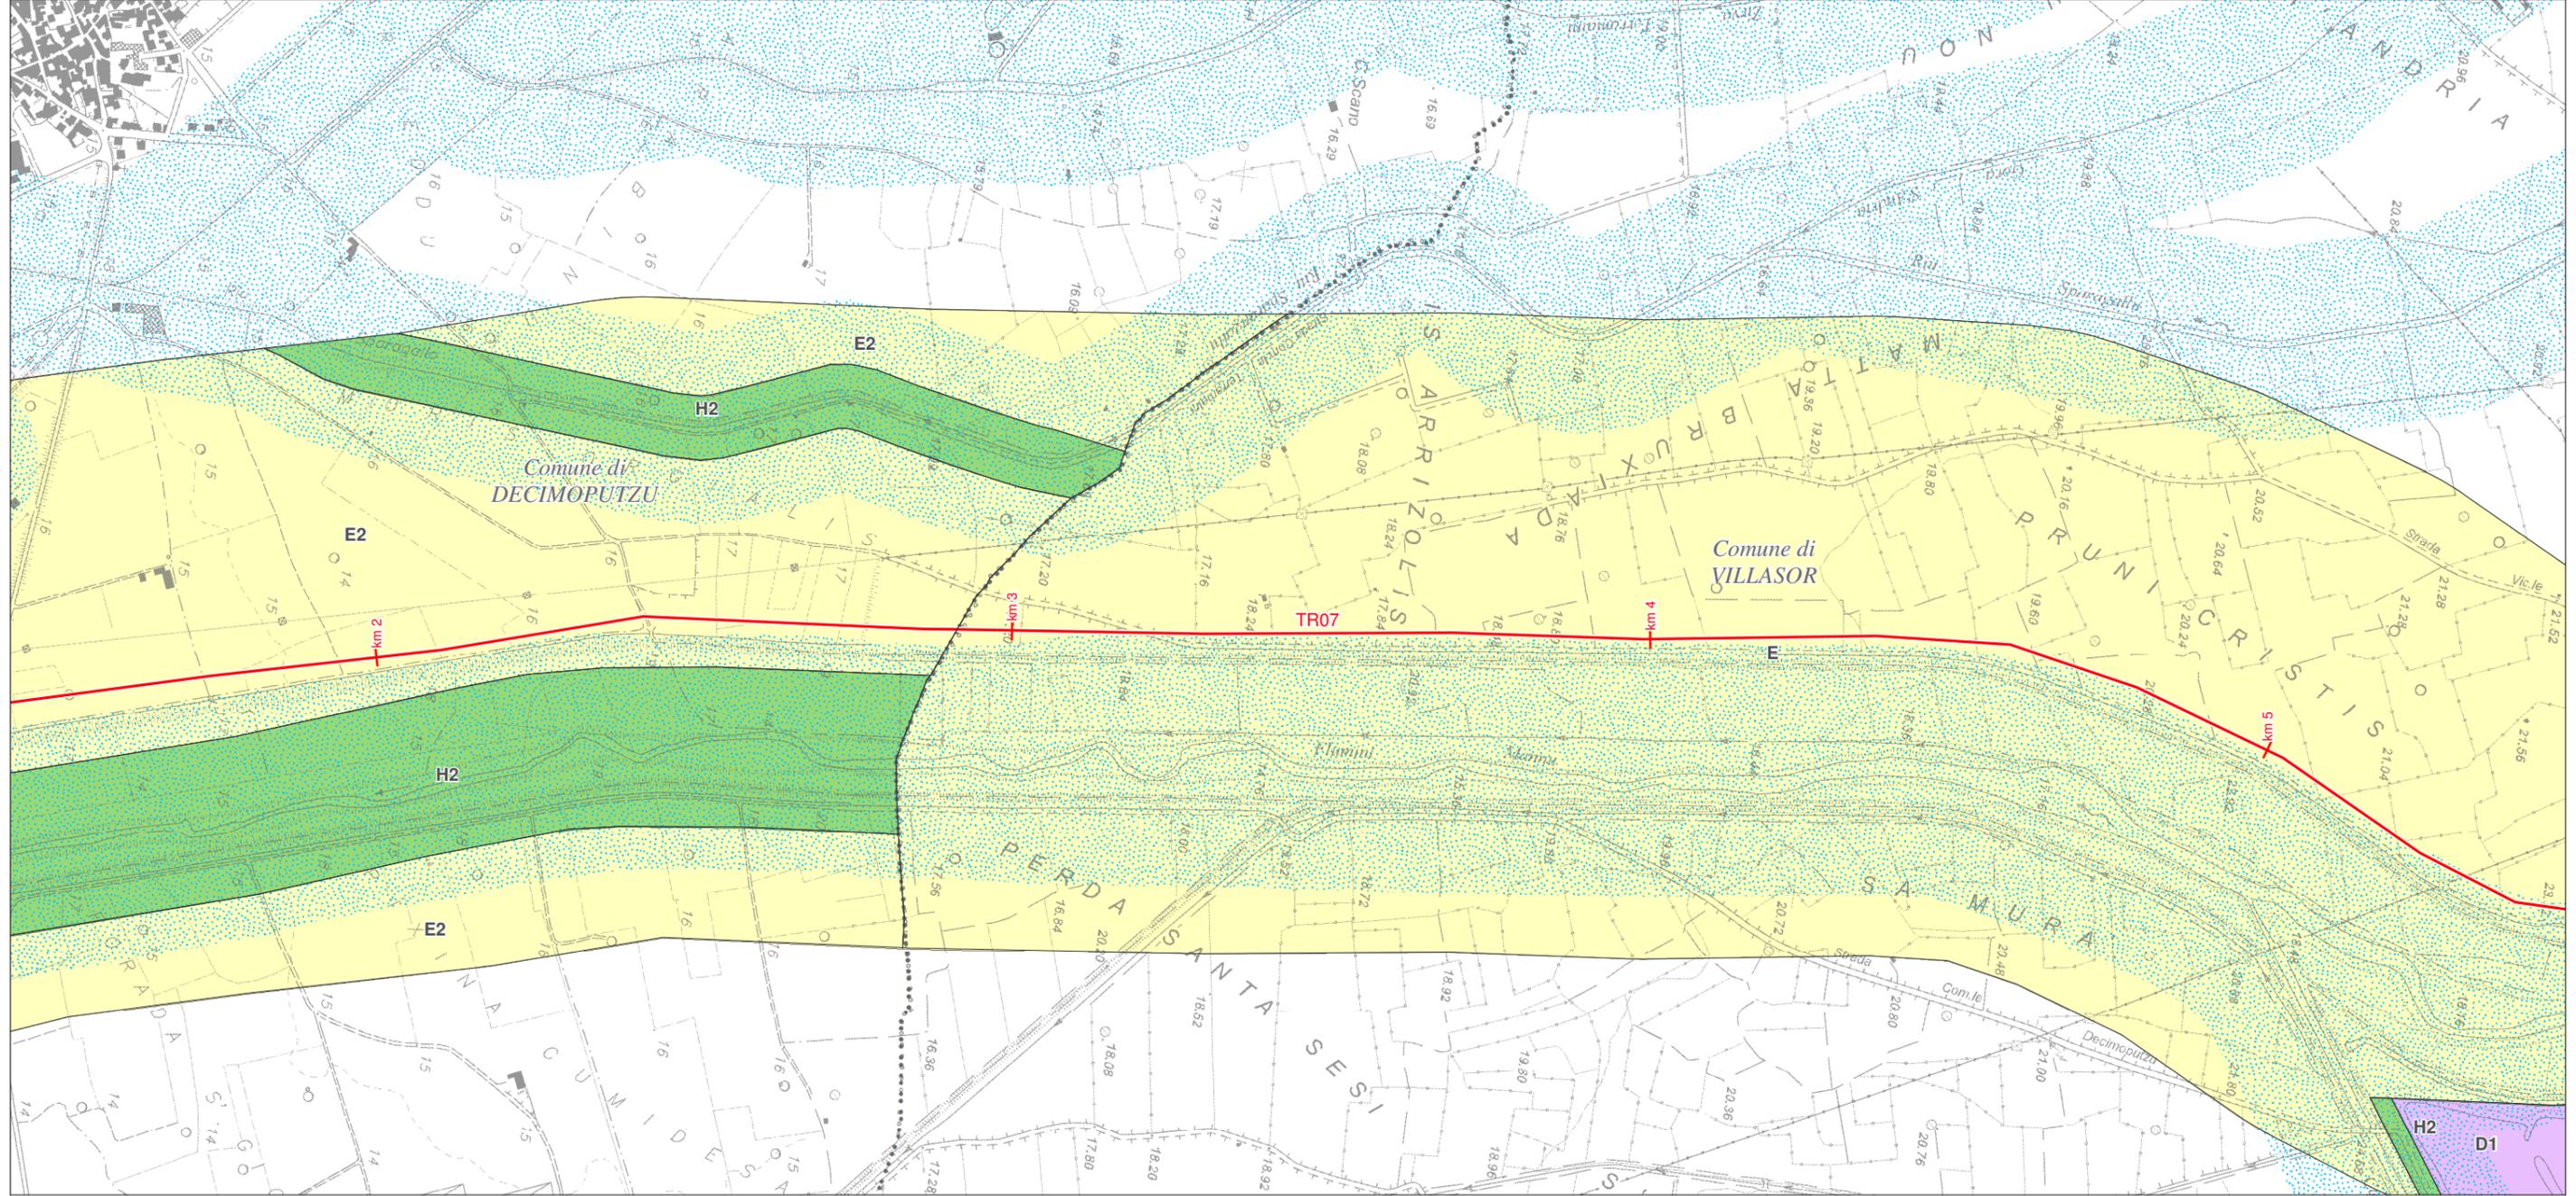

**LEGENDA FOGLIO**

— Metanodotto in progetto


... Limite comunale

**Zone territoriali omogenee ai sensi del Decreto Assessore Enti Locali, Finanze ed Urbanistica 2266/U del 22/12/83**

- D - Industriale, artigianale, commerciale
- E - Agricola
- H - Salvaguardia

**PPR - Beni dell'Assetto ambientale**

- Fiumi, torrenti e corsi d'acqua e la fascia di rispetto di 150 metri da sponde o piedi dell'argine

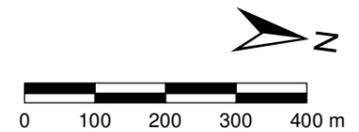


SISTEMA TRASPORTO GAS NATURALE SARDEGNA  
SEZIONE CENTRO SUD - DORSALE CENTRO SUD - TR07

STRUMENTI DI PIANIFICAZIONE URBANISTICA  
(1:10.000)

1	mar. 2017	Revisione Generale - Emissione per Enti	Sardegna Ingegneria	C. Valentini	P. Rentocchini
0	gen. 2017	Emissione per Enti	ELABORATO	VERIFICATO	APPROVATO
REV.	DATA	DESCRIZIONE	Dis.	PG-1022	
			Comm.	5663	

Foglio  
10 di 55

Scala  
1:10.000

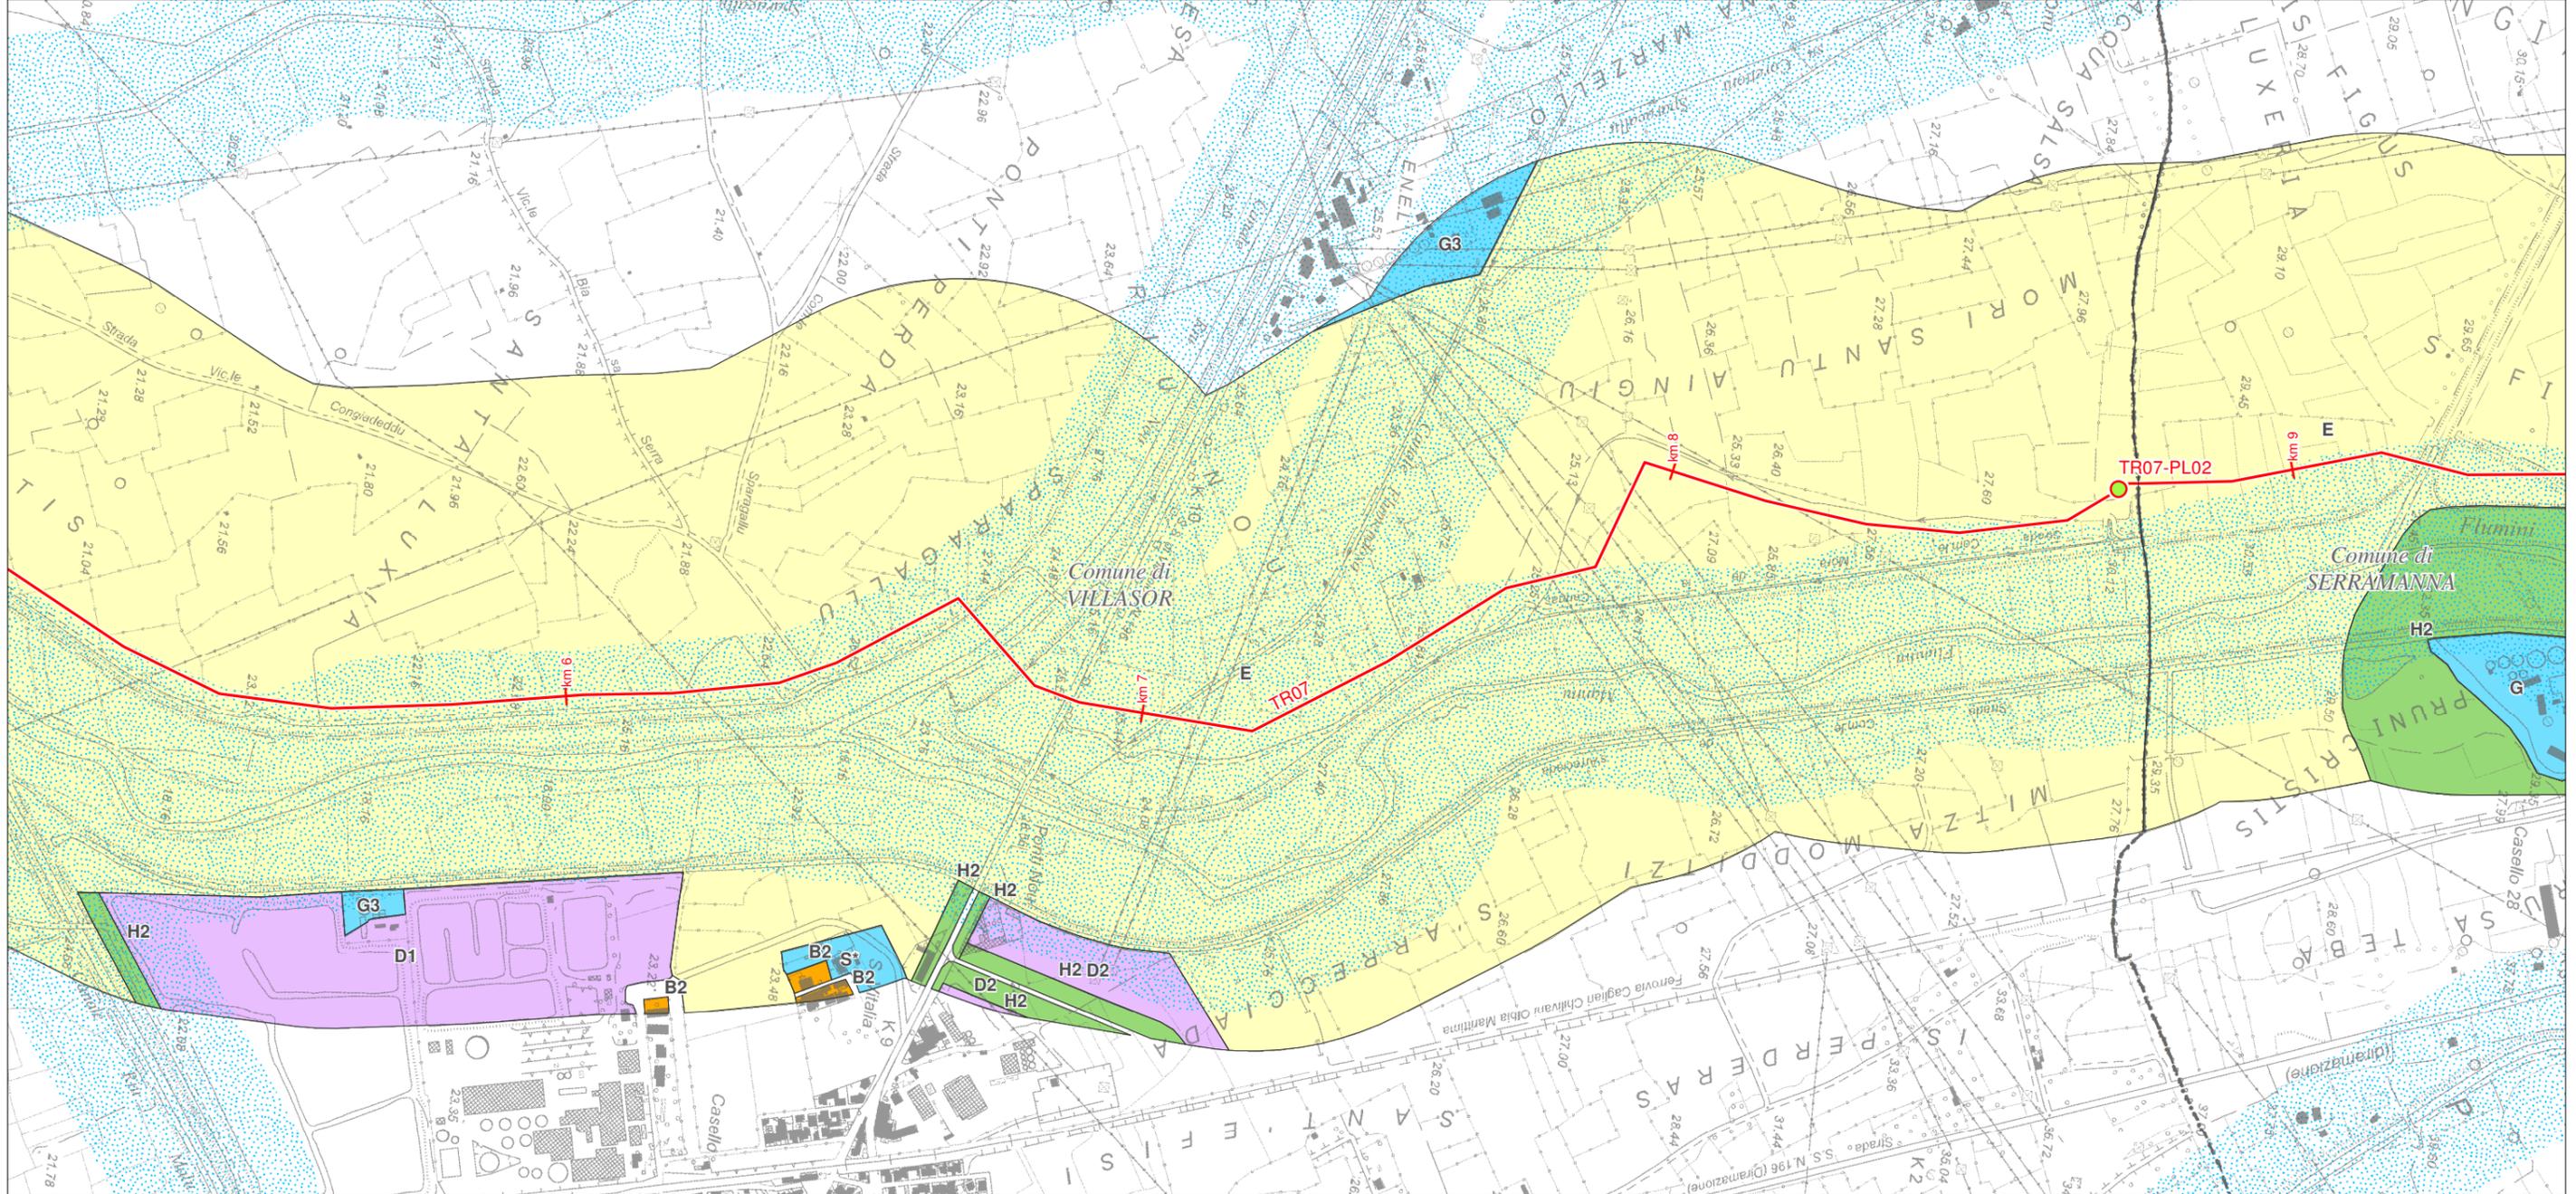

**LEGENDA FOGLIO**

**Impianti in progetto**


- PIDI
- Metanodotto in progetto

**Zone territoriali omogenee ai sensi del Decreto Assessore Enti Locali, Finanze ed Urbanistica 2266/U del 22/12/83**

- B - Completamento residenziale
- D - Industriale, artigianale, commerciale
- E - Agricola
- G - Servizi generali
- H - Salvaguardia
- S - Standards

**PPR - Beni dell'Assetto ambientale**

- Fiumi, torrenti e corsi d'acqua e la fascia di rispetto di 150 metri da sponde o piedi dell'argine
- Laghi, invasi e stagni nei territori contermini per una profondità di 300m dalla linea di battigia
- Limite provinciale
- ... Limite comunale

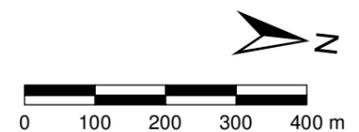

SISTEMA TRASPORTO GAS NATURALE SARDEGNA  
SEZIONE CENTRO SUD - DORSALE CENTRO SUD - TR07


1	mar. 2017	Revisione Generale - Emissione per Enti	Sardegna Ingegneria	C. Valentini	P. Rentocchini
0	gen. 2017	Emissione per Enti	ELABORATO	VERIFICATO	APPROVATO
REV.	DATA	DESCRIZIONE	Dis.	PG-1022	
			Comm.	5663	

Foglio  
11 di 55

STRUMENTI DI PIANIFICAZIONE URBANISTICA  
(1:10.000)



Scala  
1:10.000

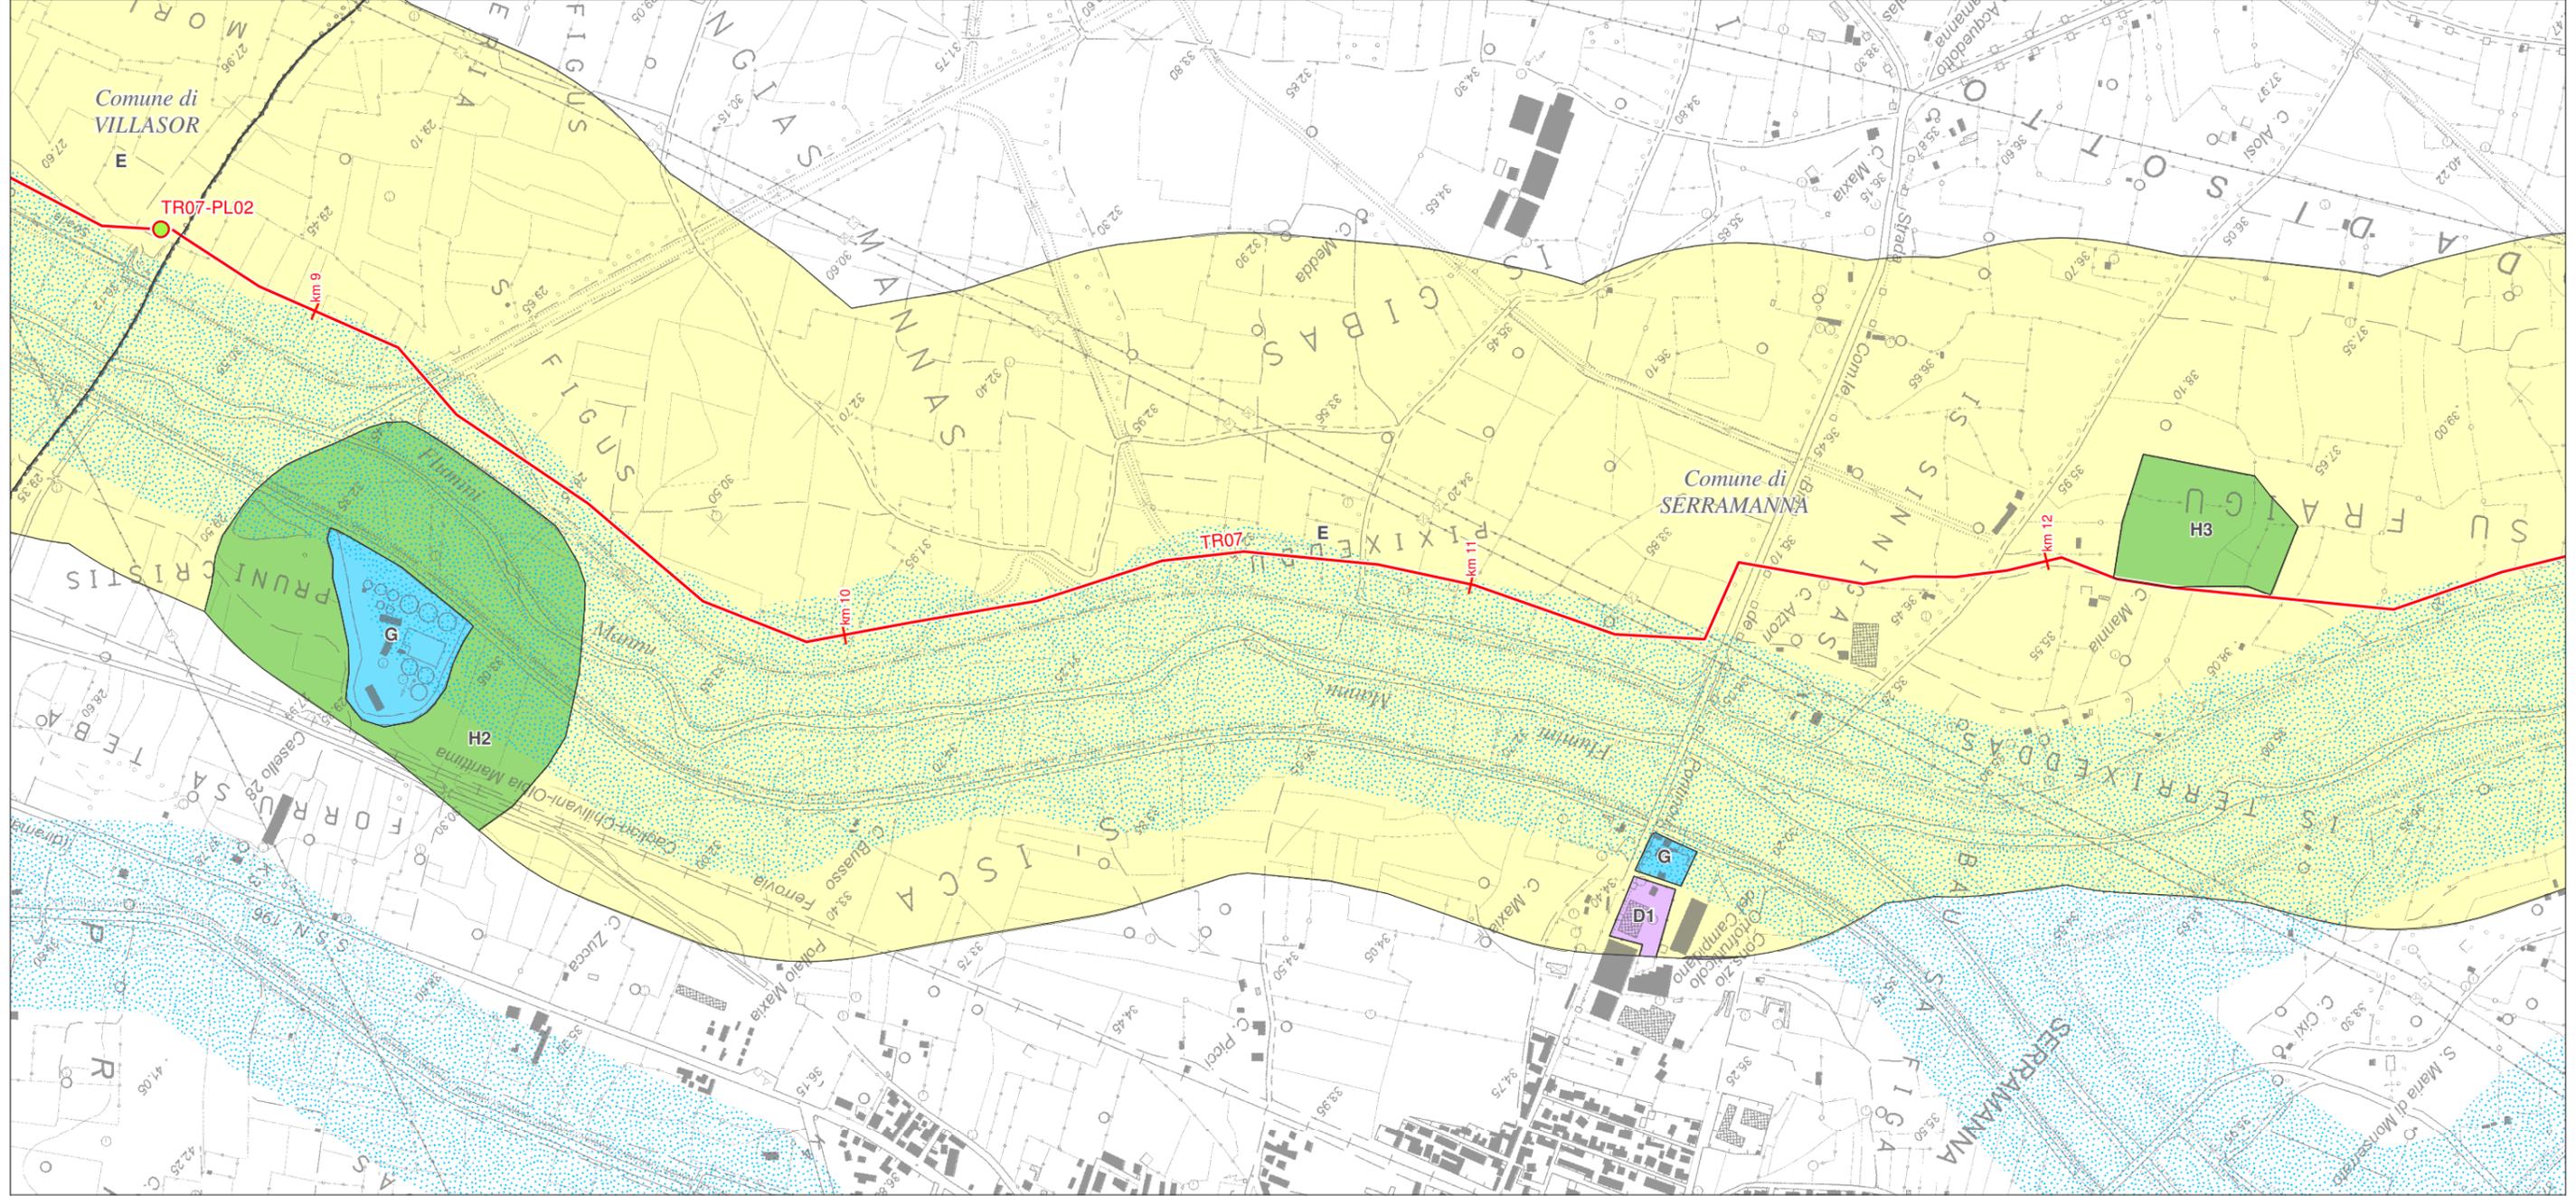

**LEGENDA FOGLIO**

**Impianti in progetto**


- PIDI
- Metanodotto in progetto

**Zone territoriali omogenee ai sensi del Decreto Assessore Enti Locali, Finanze ed Urbanistica 2266/U del 22/12/83**

- D - Industriale, artigianale, commerciale
- E - Agricola
- G - Servizi generali
- H - Salvaguardia

**PPR - Beni dell'Assetto ambientale**

- Fiumi, torrenti e corsi d'acqua e la fascia di rispetto di 150 metri da sponde o piedi dell'argine
- Laghi, invasi e stagni nei territori contermini per una profondità di 300m dalla linea di battigia
- Limite provinciale
- Limite comunale

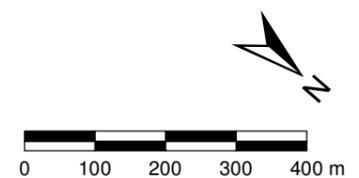

SISTEMA TRASPORTO GAS NATURALE SARDEGNA  
SEZIONE CENTRO SUD - **DORSALE CENTRO SUD - TR07**


1	mar. 2017	Revisione Generale - Emissione per Enti	Sardegna Ingegneria	C. Valentini	P. Rentocchini
0	gen. 2017	Emissione per Enti	ELABORATO	VERIFICATO	APPROVATO
REV.	DATA	DESCRIZIONE	Dis.	PG-1022	
			Comm.	5663	

Foglio  
12 di 55

STRUMENTI DI PIANIFICAZIONE URBANISTICA  
(1:10.000)



Scala  
1:10.000

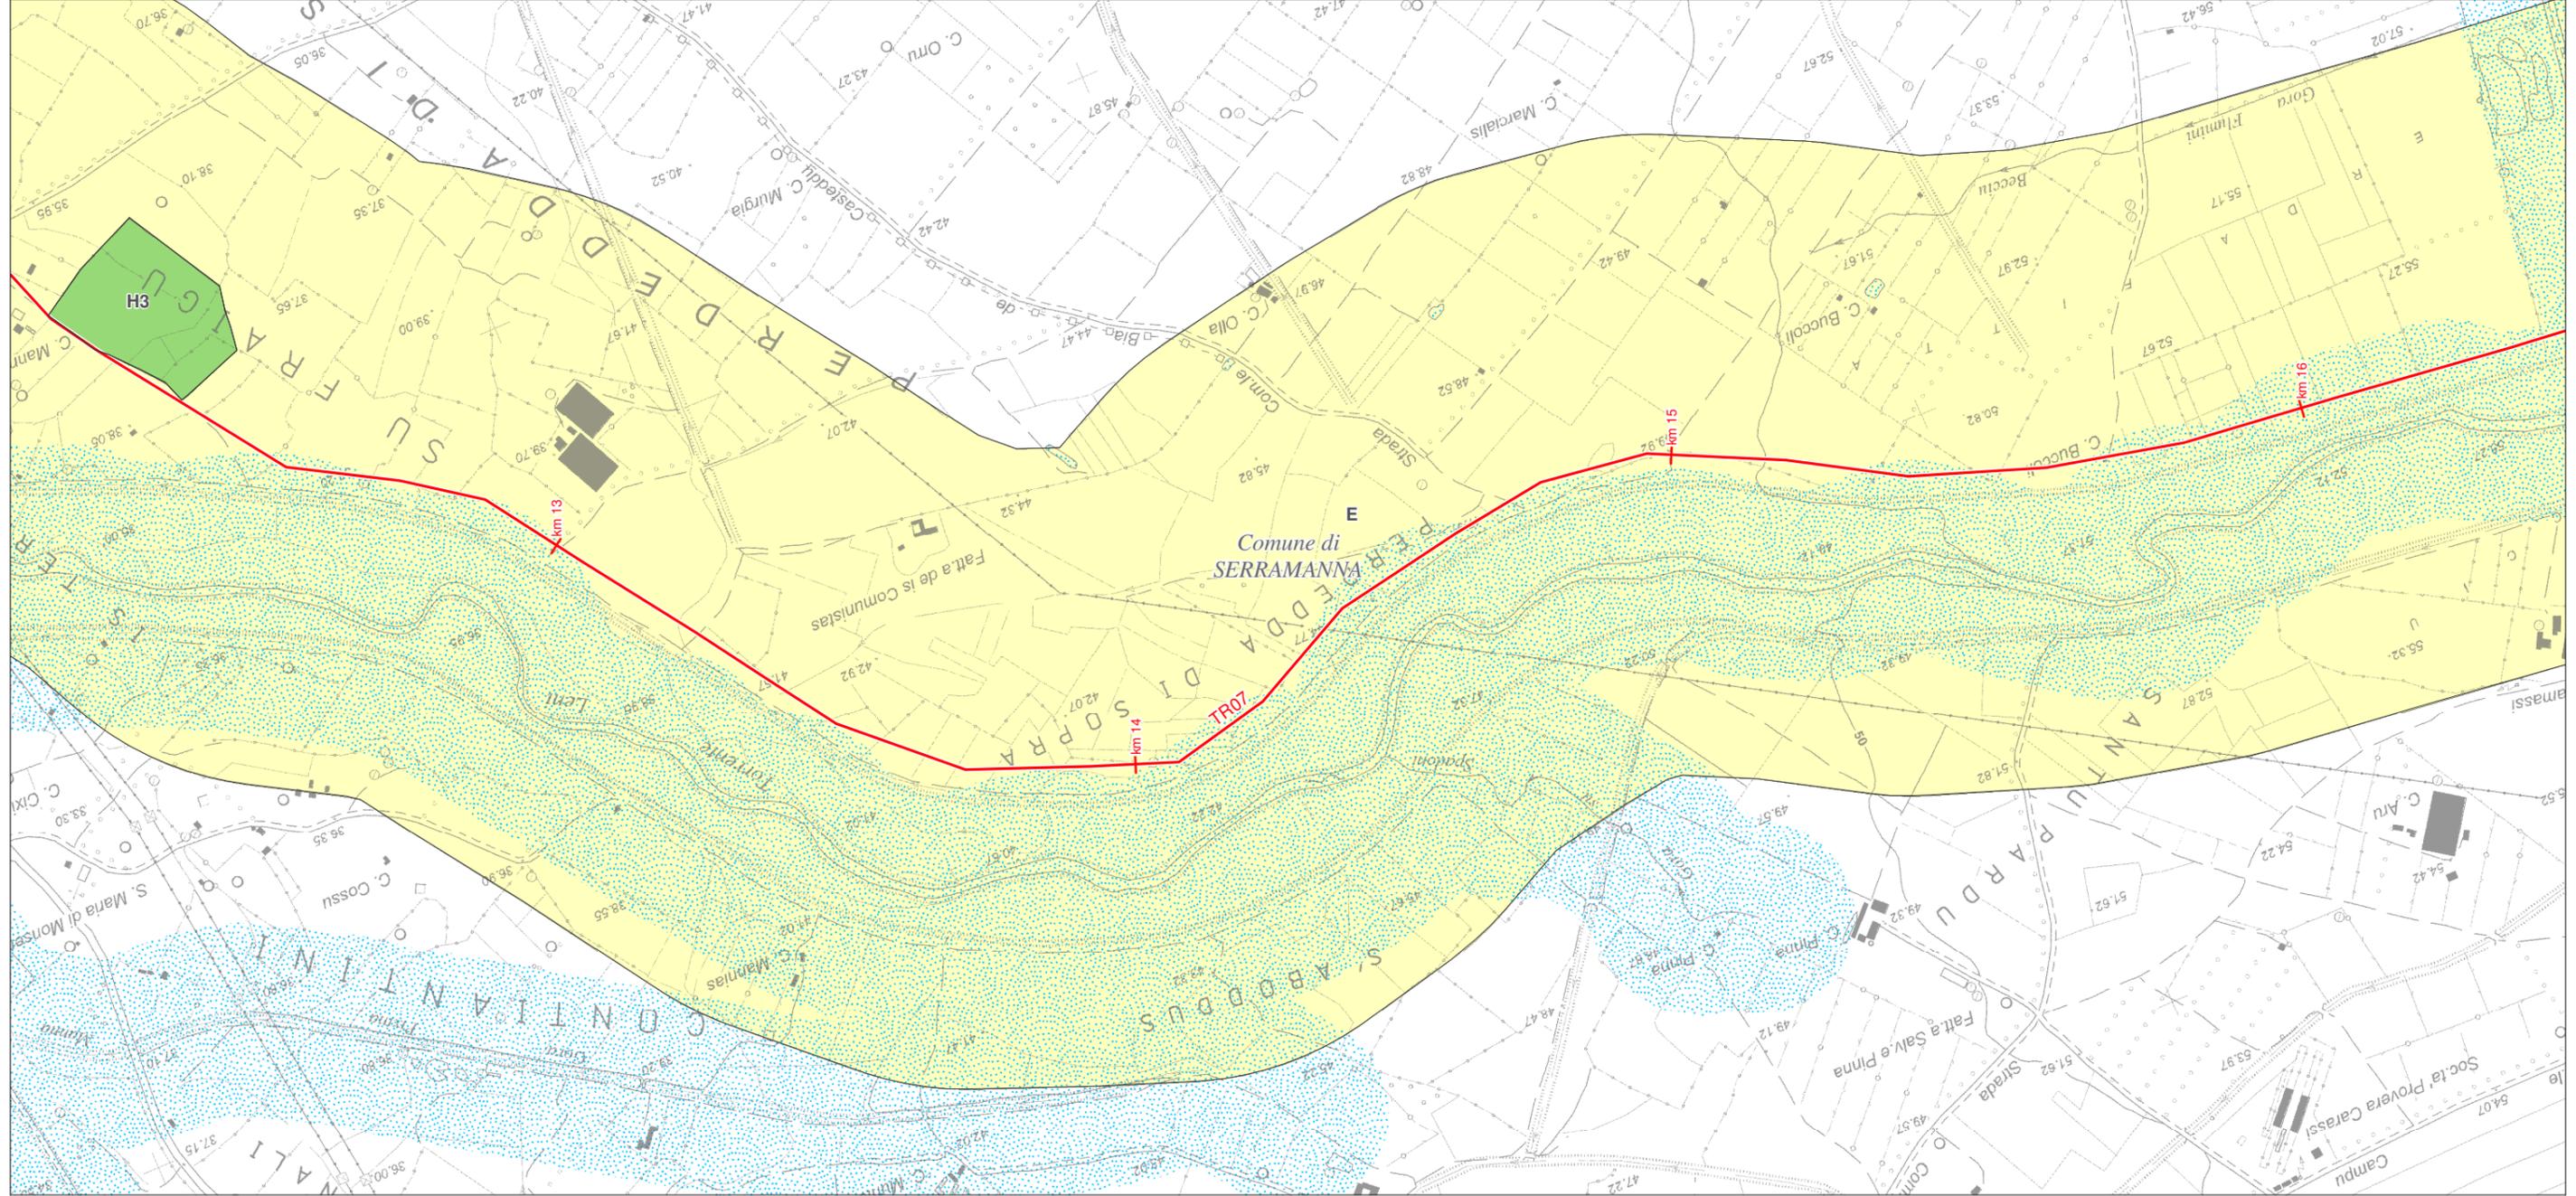

**LEGENDA FOGLIO**


— Metanodotto in progetto

**Zone territoriali omogenee ai sensi del Decreto Assessore Enti Locali, Finanze ed Urbanistica 2266/U del 22/12/83**

- E - Agricola
- H - Salvaguardia

**PPR - Beni dell'Assetto ambientale**

- Fiumi, torrenti e corsi d'acqua e la fascia di rispetto di 150 metri da sponde o piedi dell'argine
- Laghi, invasi e stagni nei territori contermini per una profondità di 300m dalla linea di battigia

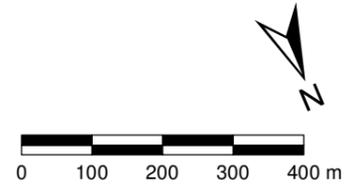

SISTEMA TRASPORTO GAS NATURALE SARDEGNA  
SEZIONE CENTRO SUD - **DORSALE CENTRO SUD - TR07**


1	mar. 2017	Revisione Generale - Emissione per Enti	Sardegna Ingegneria	C. Valentini	P. Rentocchini
0	gen. 2017	Emissione per Enti	ELABORATO	VERIFICATO	APPROVATO
REV.	DATA	DESCRIZIONE	Dis.	PG-1022	
			Comm.	5663	

Foglio  
13 di 55

STRUMENTI DI PIANIFICAZIONE URBANISTICA  
(1:10.000)



Scala  
1:10.000

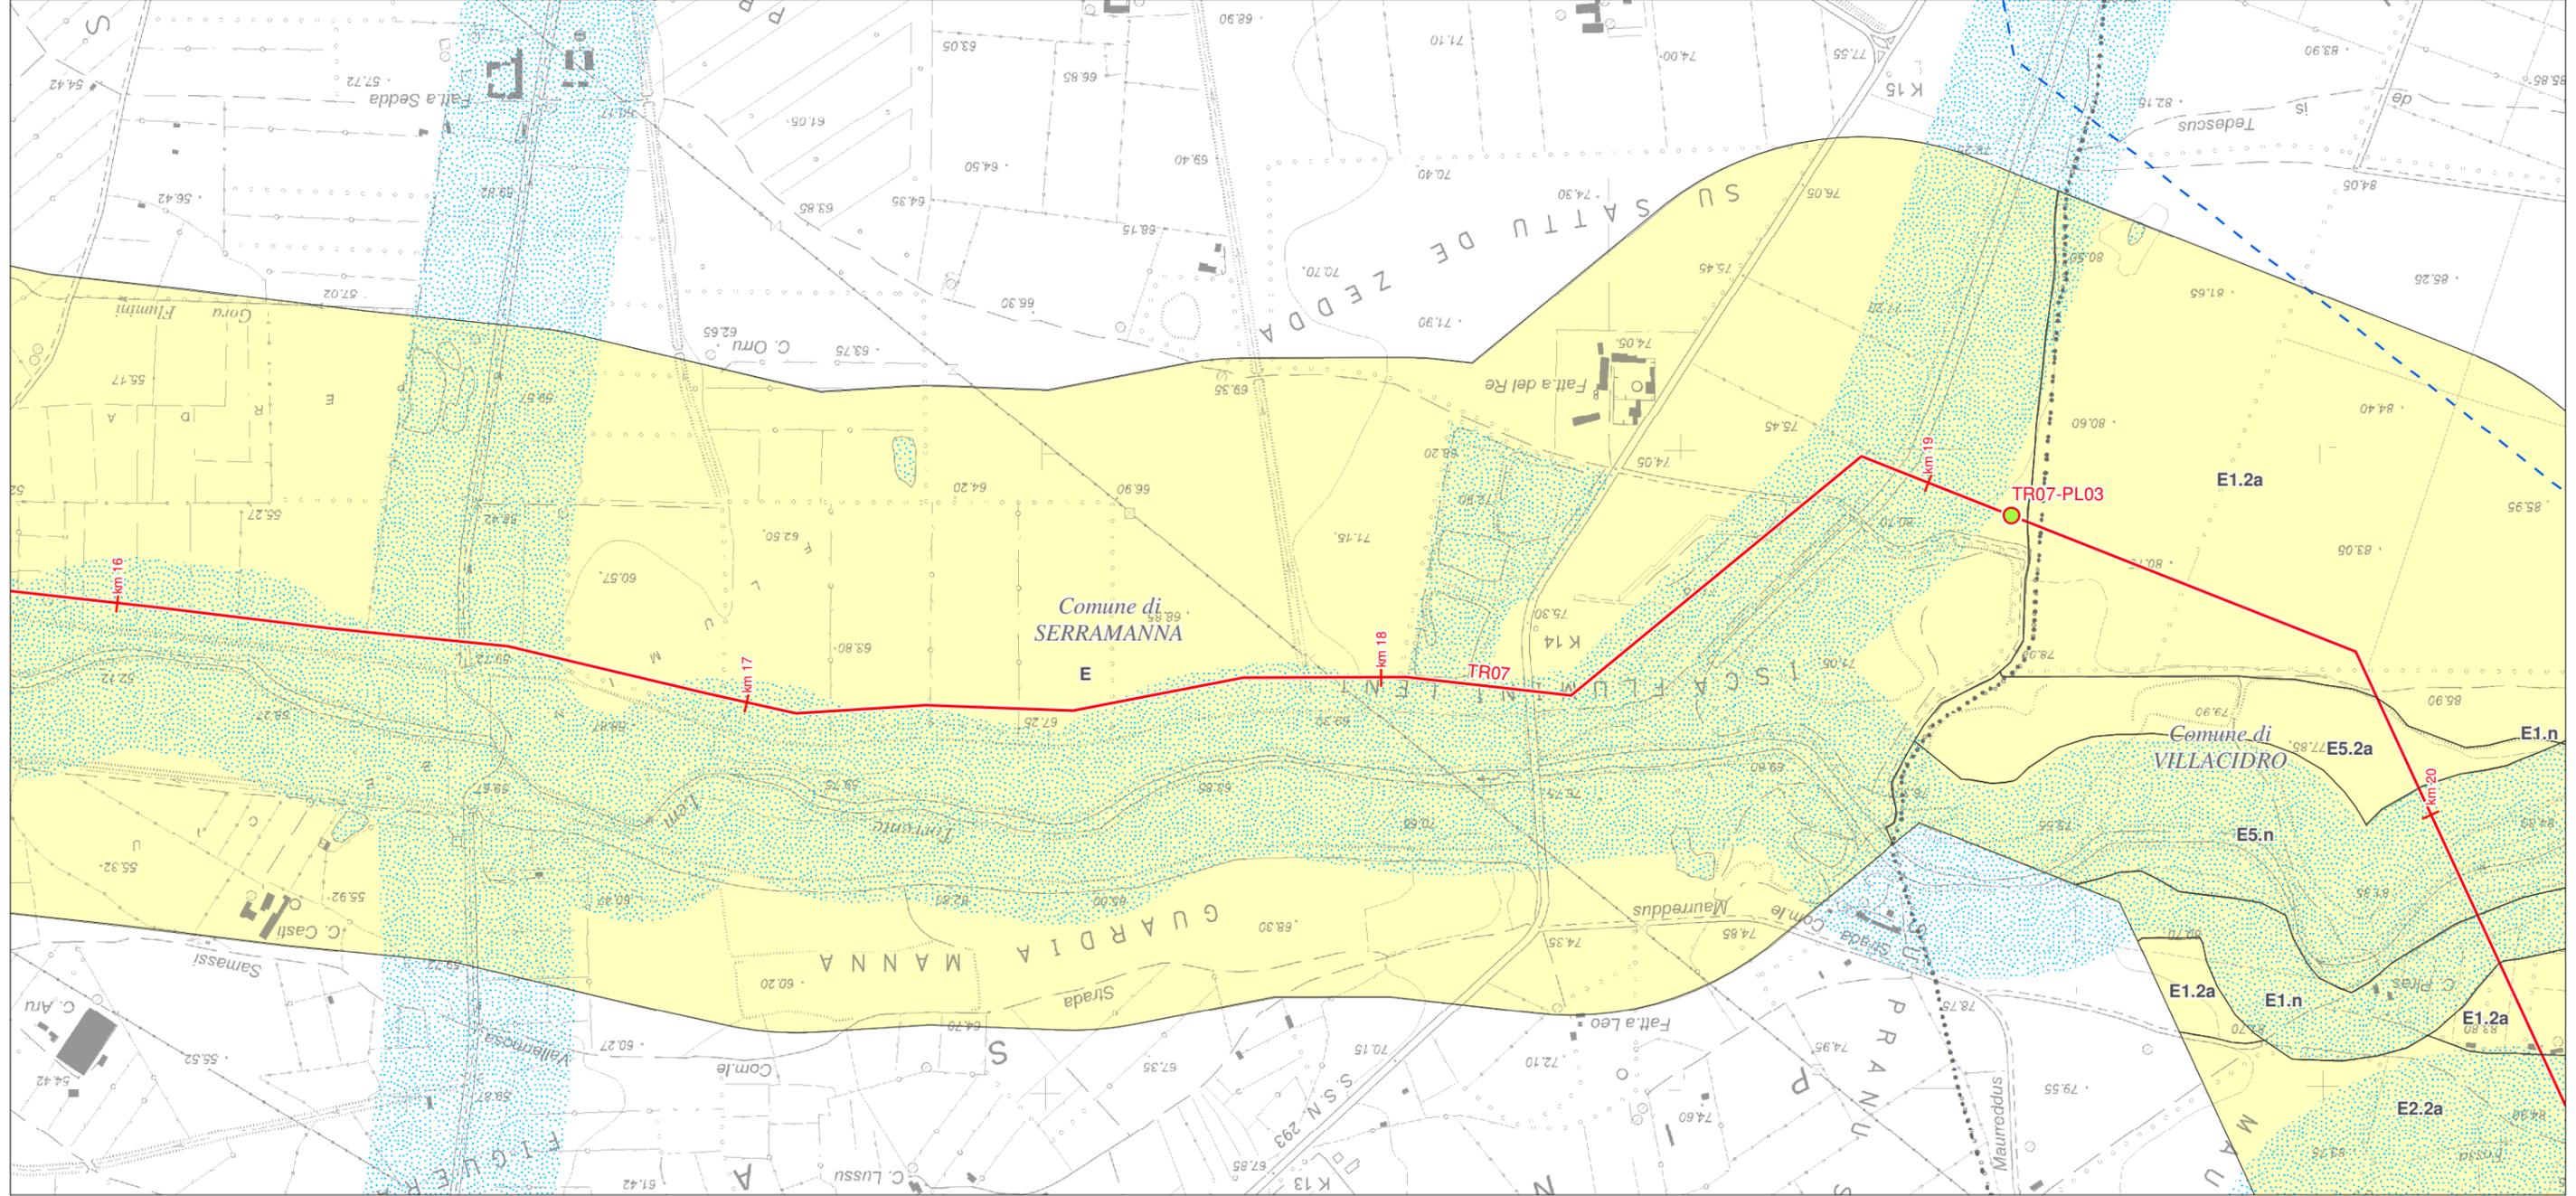

**LEGENDA FOGLIO**

**Impianti in progetto**


- PIDI
- Metanodotto in progetto
- - - Progetto Metanodotto GALSI

**Zone territoriali omogenee ai sensi del Decreto Assessore Enti Locali, Finanze ed Urbanistica 2266/U del 22/12/83**

- E - Agricola

**PPR - Beni dell'Assetto ambientale**

- Fiumi, torrenti e corsi d'acqua e la fascia di rispetto di 150 metri da sponde o piedi dell'argine
- Laghi, invasi e stagni nei territori contermini per una profondità di 300m dalla linea di battigia
- . . . Limite comunale

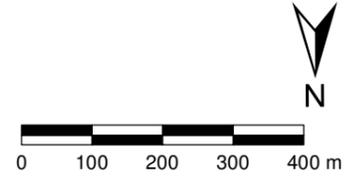

SISTEMA TRASPORTO GAS NATURALE SARDEGNA  
SEZIONE CENTRO SUD - **DORSALE CENTRO SUD - TR07**


1	mar. 2017	Revisione Generale - Emissione per Enti	Sardegna Ingegneria	C. Valentini	P. Rentocchini
0	gen. 2017	Emissione per Enti	ELABORATO	VERIFICATO	APPROVATO
REV.	DATA	DESCRIZIONE	Dis.	PG-1022	
			Comm.	5663	

Foglio  
14 di 55

STRUMENTI DI PIANIFICAZIONE URBANISTICA  
(1:10.000)



Scala  
1:10.000

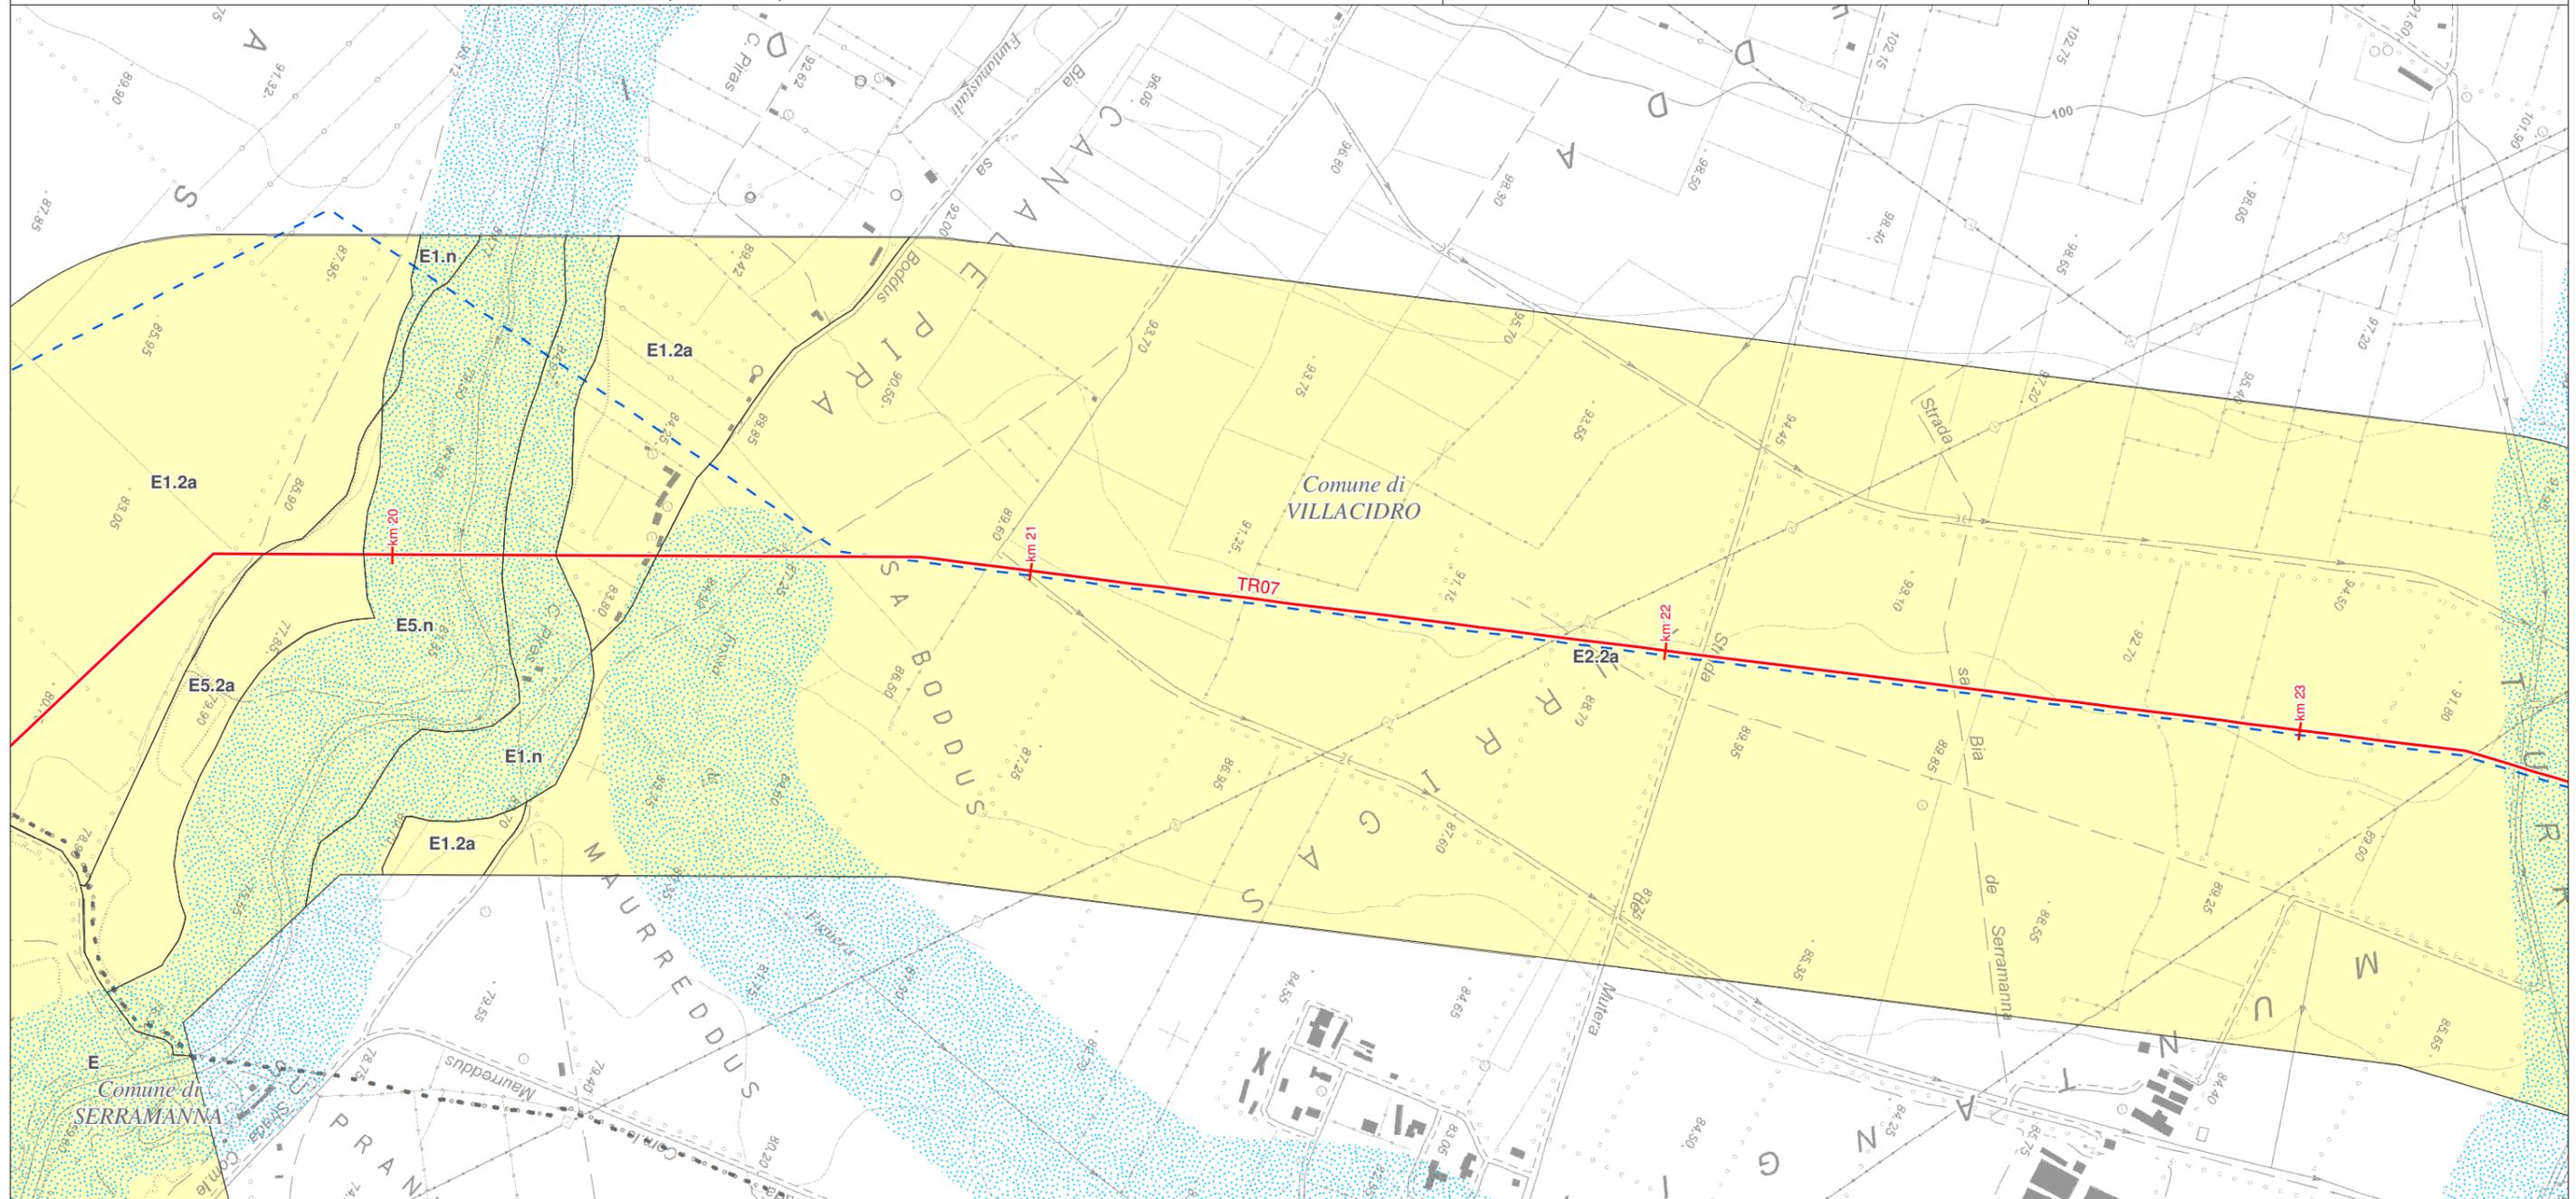

**LEGENDA FOGLIO**

- Metanodotto in progetto
- - - Progetto Metanodotto GALSI


**Zone territoriali omogenee ai sensi del Decreto Assessore Enti Locali, Finanze ed Urbanistica 2266/U del 22/12/83**

- E - Agricola

**PPR - Beni dell'Assetto ambientale**

- Fiumi, torrenti e corsi d'acqua e la fascia di rispetto di 150 metri da sponde o piedi dell'argine
- Laghi, invasi e stagni nei territori contermini per una profondità di 300m dalla linea di battigia

• • • Limite comunale

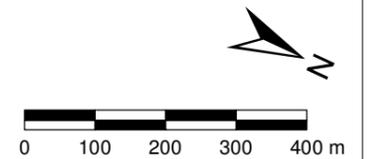



SISTEMA TRASPORTO GAS NATURALE SARDEGNA  
SEZIONE CENTRO SUD - **DORSALE CENTRO SUD - TR07**


1	mar. 2017	Revisione Generale - Emissione per Enti	Sardegna Ingegneria	C. Valentini	P. Rentocchini
0	gen. 2017	Emissione per Enti	ELABORATO	VERIFICATO	APPROVATO
REV.	DATA	DESCRIZIONE	Dis.	PG-1022	
			Comm.	5663	

Foglio  
16 di 55

STRUMENTI DI PIANIFICAZIONE URBANISTICA  
(1:10.000)



Scala  
1:10.000

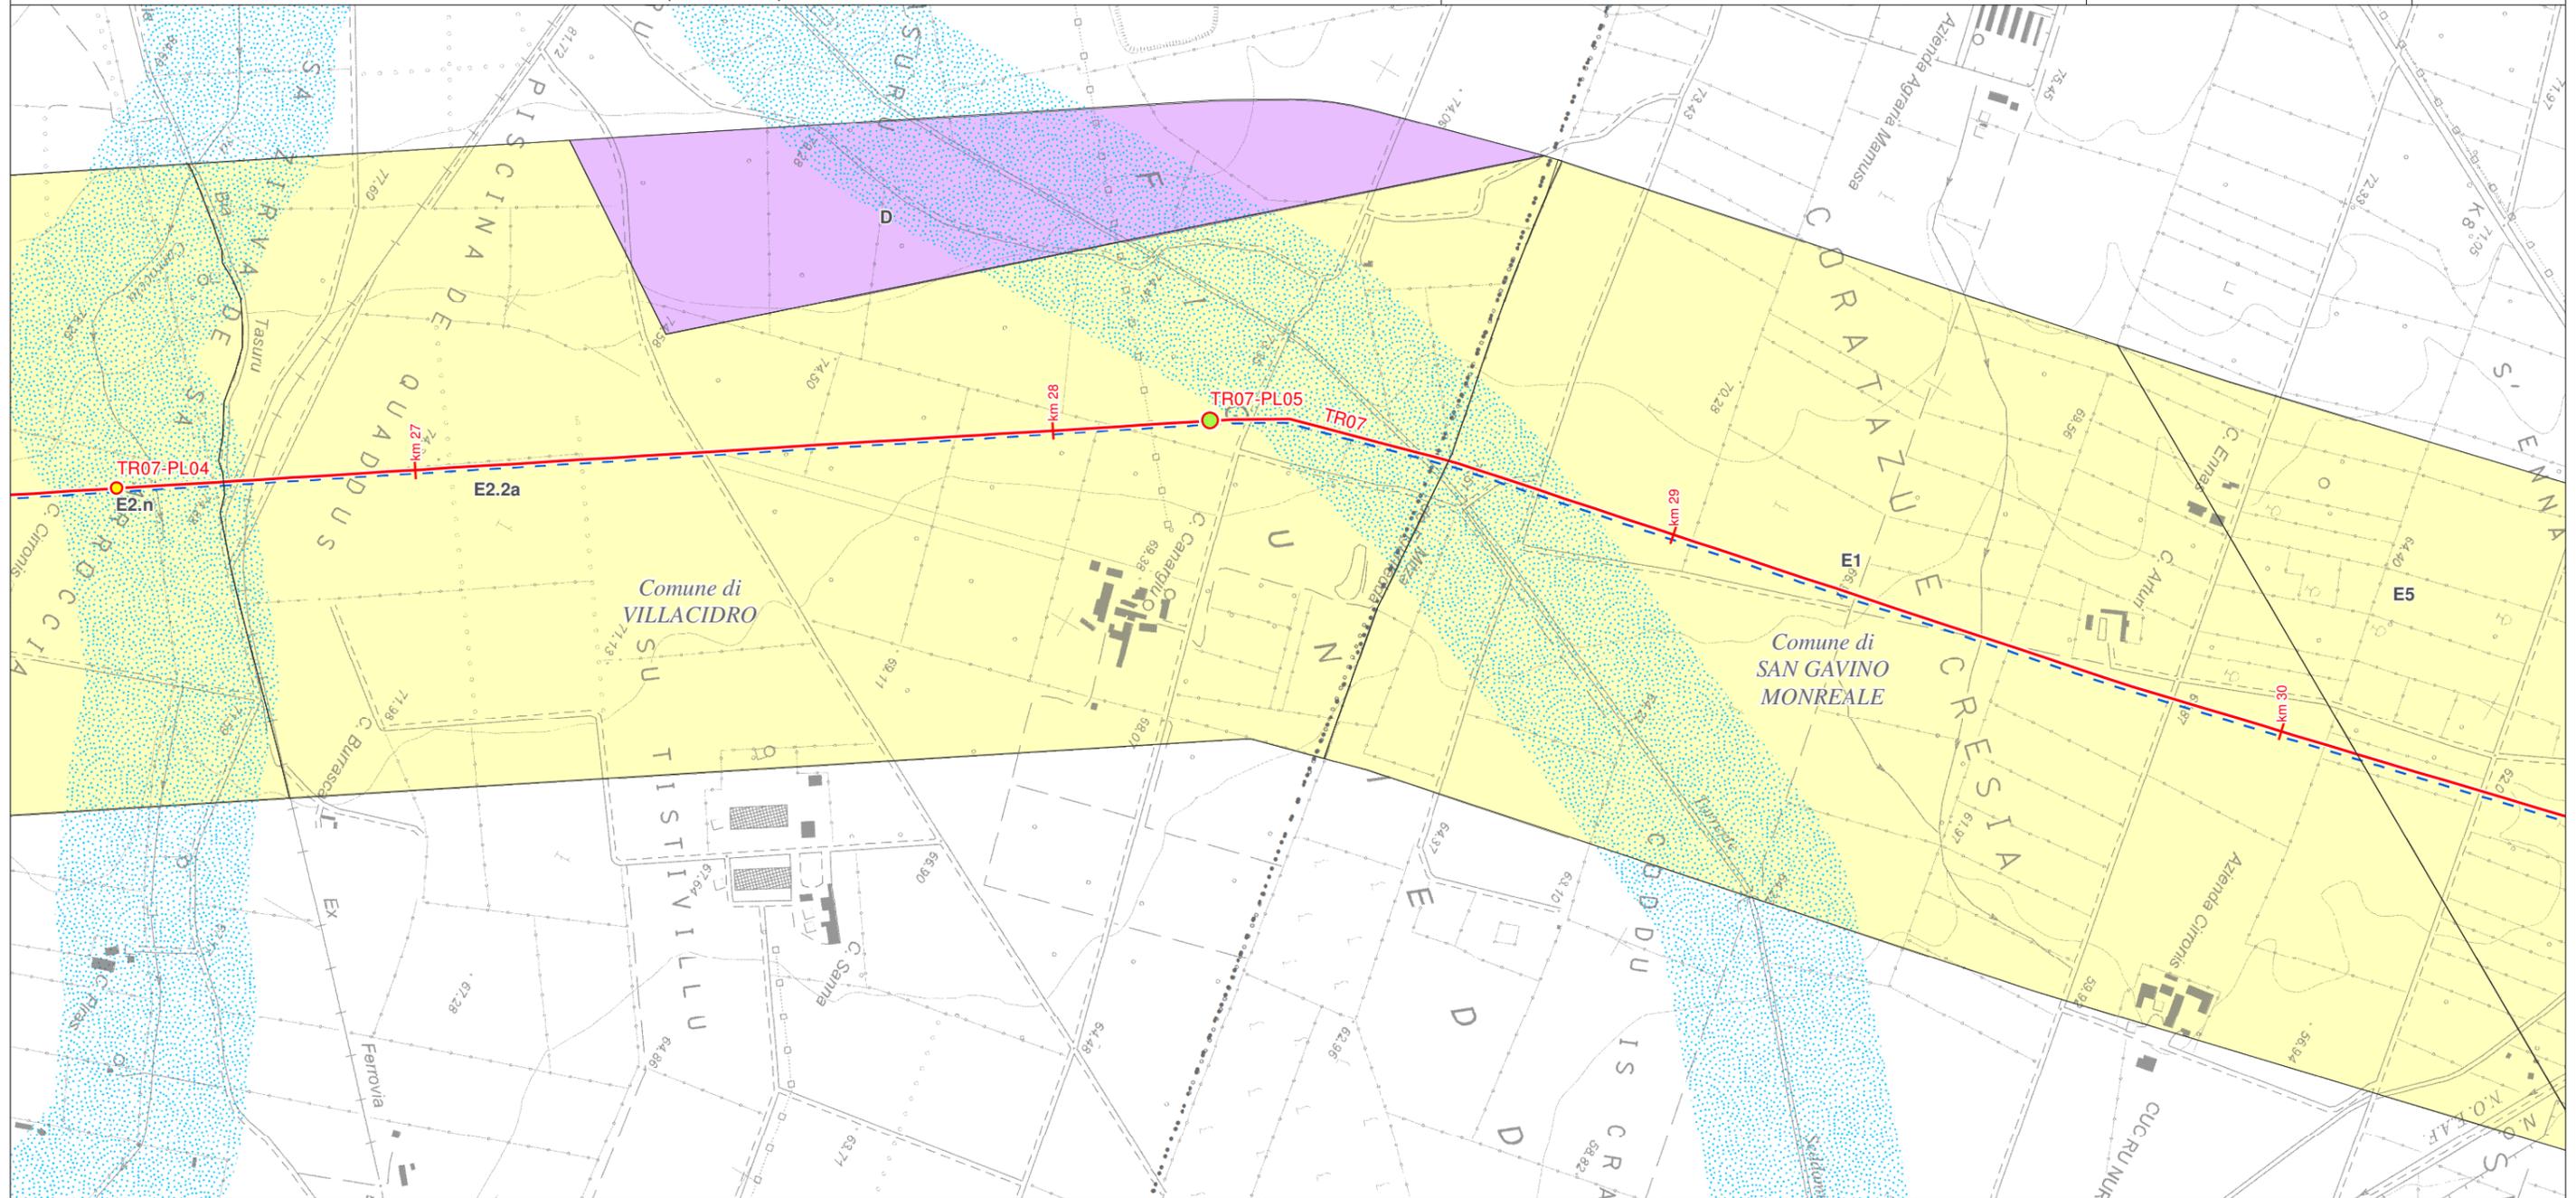

**LEGENDA FOGLIO**

**Impianti in progetto**

- PIDI
- PIL
- Metanodotto in progetto
- - - Progetto Metanodotto GALSI

**Zone territoriali omogenee ai sensi del Decreto Assessore Enti Locali, Finanze ed Urbanistica 2266/U del 22/12/83**

- D - Industriale, artigianale, commerciale
- E - Agricola

**PPR - Beni dell'Assetto ambientale**

- Fiumi, torrenti e corsi d'acqua e la fascia di rispetto di 150 metri da sponde o piedi dell'argine
- · · Limite comunale



SISTEMA TRASPORTO GAS NATURALE SARDEGNA  
SEZIONE CENTRO SUD - **DORSALE CENTRO SUD - TR07**


1	mar. 2017	Revisione Generale - Emissione per Enti	Sardegna Ingegneria	C. Valentini	P. Rentocchini
0	gen. 2017	Emissione per Enti	ELABORATO	VERIFICATO	APPROVATO
REV.	DATA	DESCRIZIONE	Dis.	PG-1022	
			Comm.	5663	

Foglio  
17 di 55

STRUMENTI DI PIANIFICAZIONE URBANISTICA  
(1:10.000)



Scala  
1:10.000

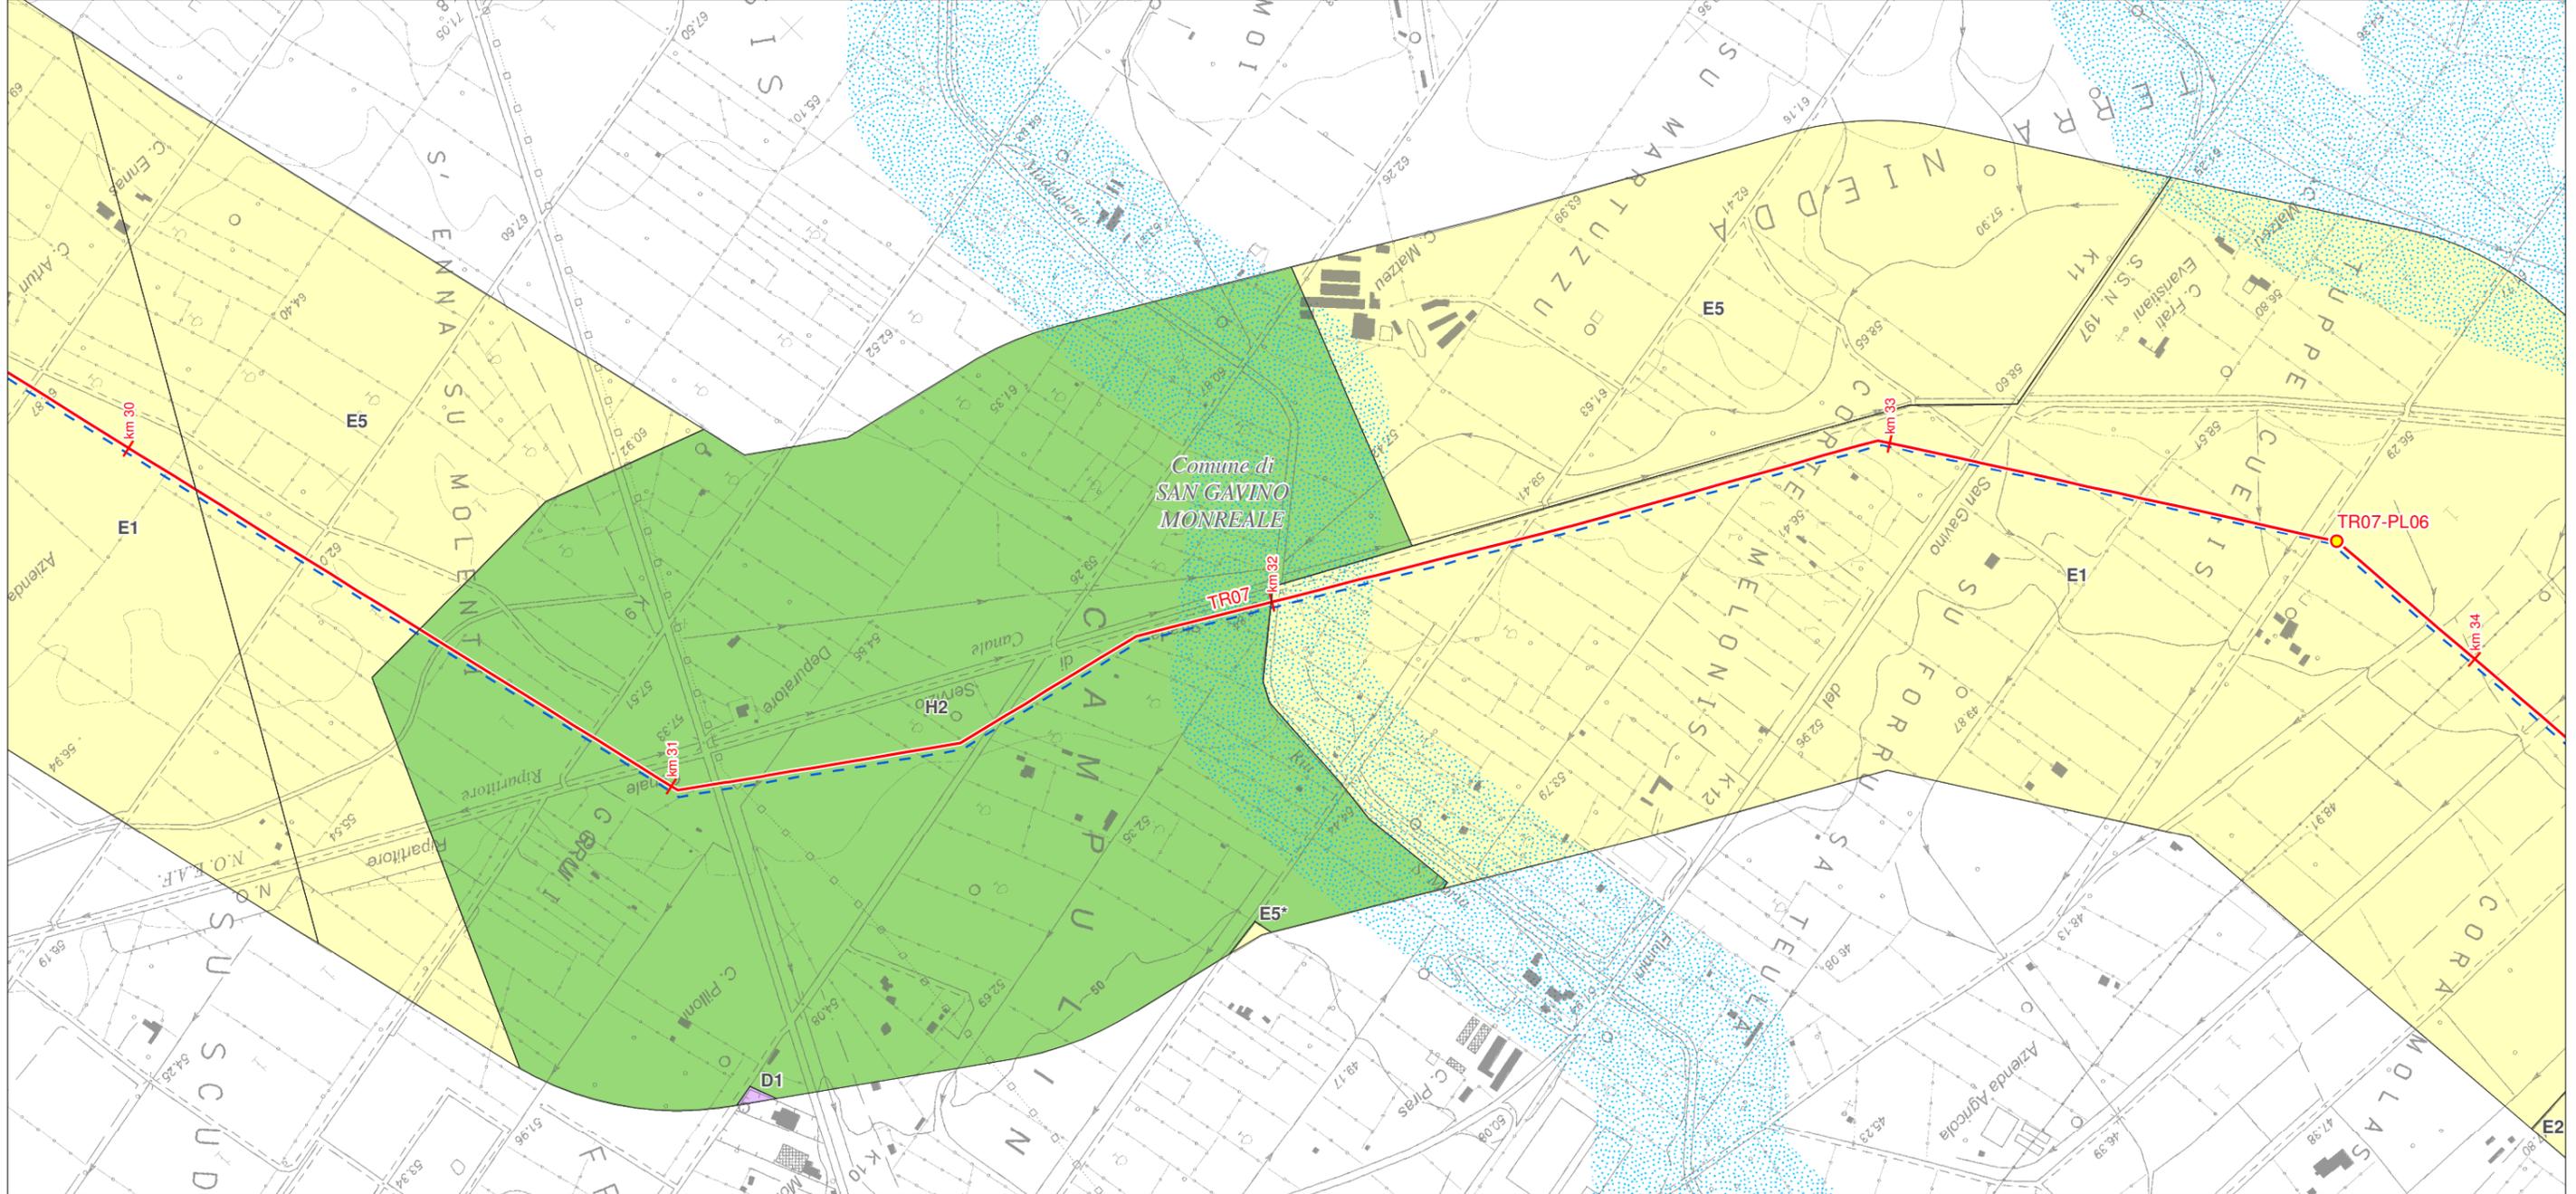

**LEGENDA FOGLIO**

**Impianti in progetto**

- PIL
- Metanodotto in progetto
- - - Progetto Metanodotto GALSI

**Zone territoriali omogenee ai sensi del Decreto Assessore Enti Locali, Finanze ed Urbanistica 2266/U del 22/12/83**

- D - Industriale, artigianale, commerciale
- E - Agricola
- H - Salvaguardia

**PPR - Beni dell'Assetto ambientale**

- Fiumi, torrenti e corsi d'acqua e la fascia di rispetto di 150 metri da sponde o piedi dell'argine




SISTEMA TRASPORTO GAS NATURALE SARDEGNA  
SEZIONE CENTRO SUD - **DORSALE CENTRO SUD - TR07**

STRUMENTI DI PIANIFICAZIONE URBANISTICA  
(1:10.000)

1	mar. 2017	Revisione Generale - Emissione per Enti	Sardegna Ingegneria	C. Valentini	P. Rentocchini
0	gen. 2017	Emissione per Enti	ELABORATO	VERIFICATO	APPROVATO
REV.	DATA	DESCRIZIONE	Dis.	PG-1022	
			Comm.	5663	
					Scala 1:10.000



Foglio  
18 di 55

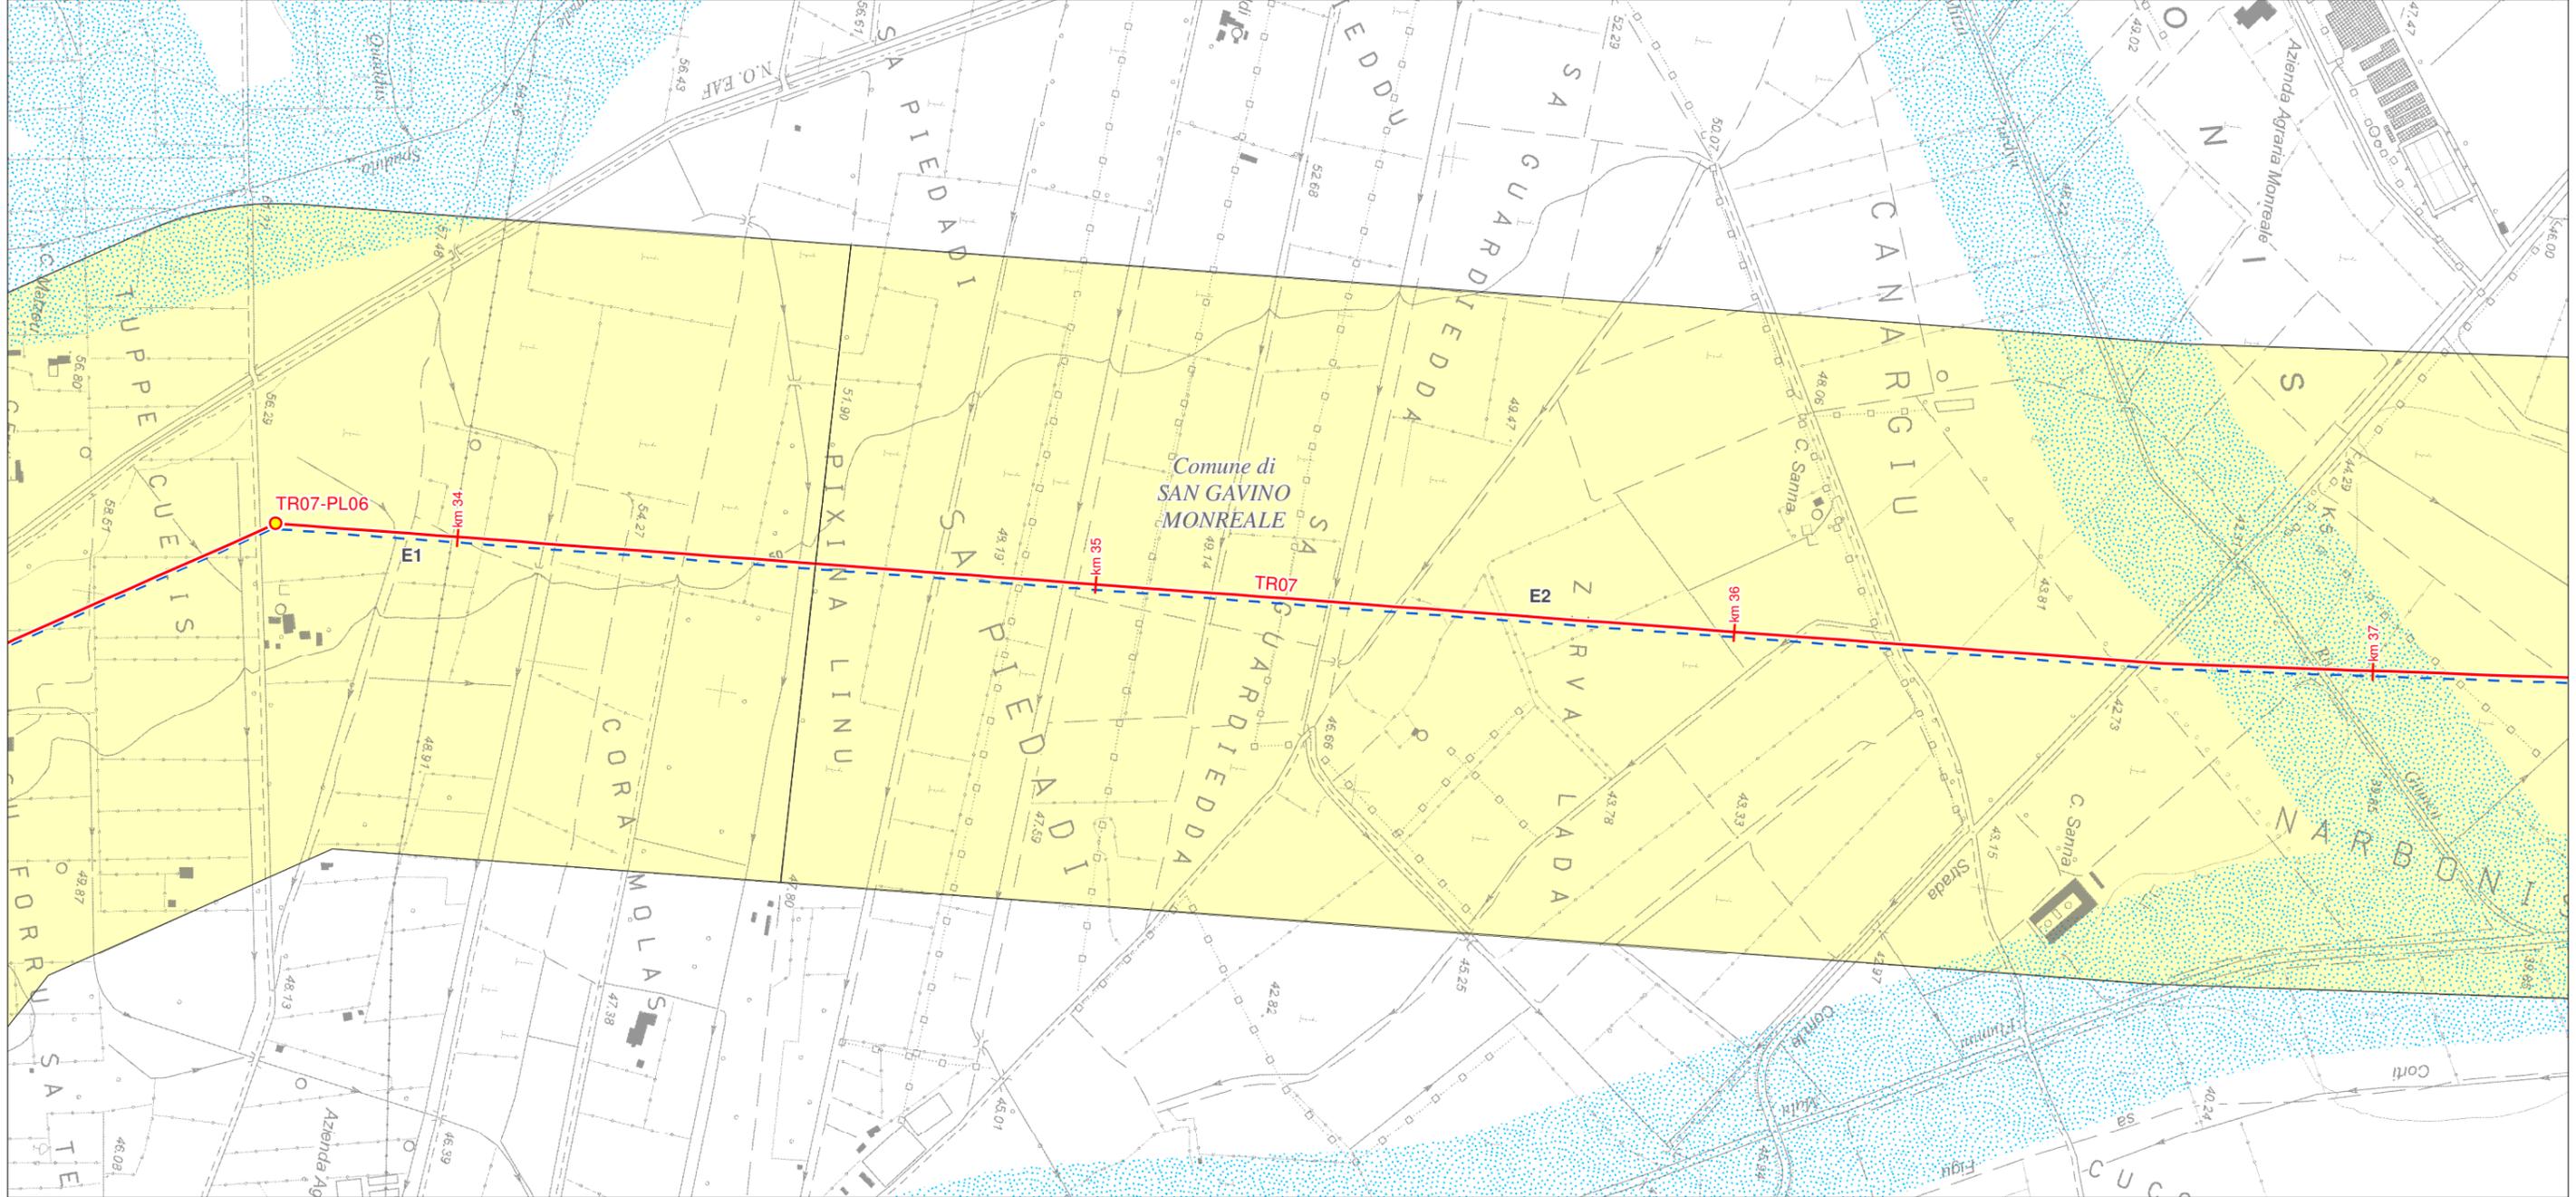

**LEGENDA FOGLIO**

**Impianti in progetto**

- PIL
- Metanodotto in progetto
- - - Progetto Metanodotto GALSI

**Zone territoriali omogenee ai sensi del Decreto Assessore Enti Locali, Finanze ed Urbanistica 2266/U del 22/12/83**

- E - Agricola

**PPR - Beni dell'Assetto ambientale**

- Fiumi, torrenti e corsi d'acqua e la fascia di rispetto di 150 metri da sponde o piedi dell'argine




SISTEMA TRASPORTO GAS NATURALE SARDEGNA  
SEZIONE CENTRO SUD - **DORSALE CENTRO SUD - TR07**

1	mar. 2017	Revisione Generale - Emissione per Enti	Sardegna Ingegneria	C. Valentini	P. Rentocchini
0	gen. 2017	Emissione per Enti	ELABORATO	VERIFICATO	APPROVATO
REV.	DATA	DESCRIZIONE	Dis.	PG-1022	
			Comm.	5663	
					Scala 1:10.000

STRUMENTI DI PIANIFICAZIONE URBANISTICA  
(1:10.000)



Foglio  
19 di 55

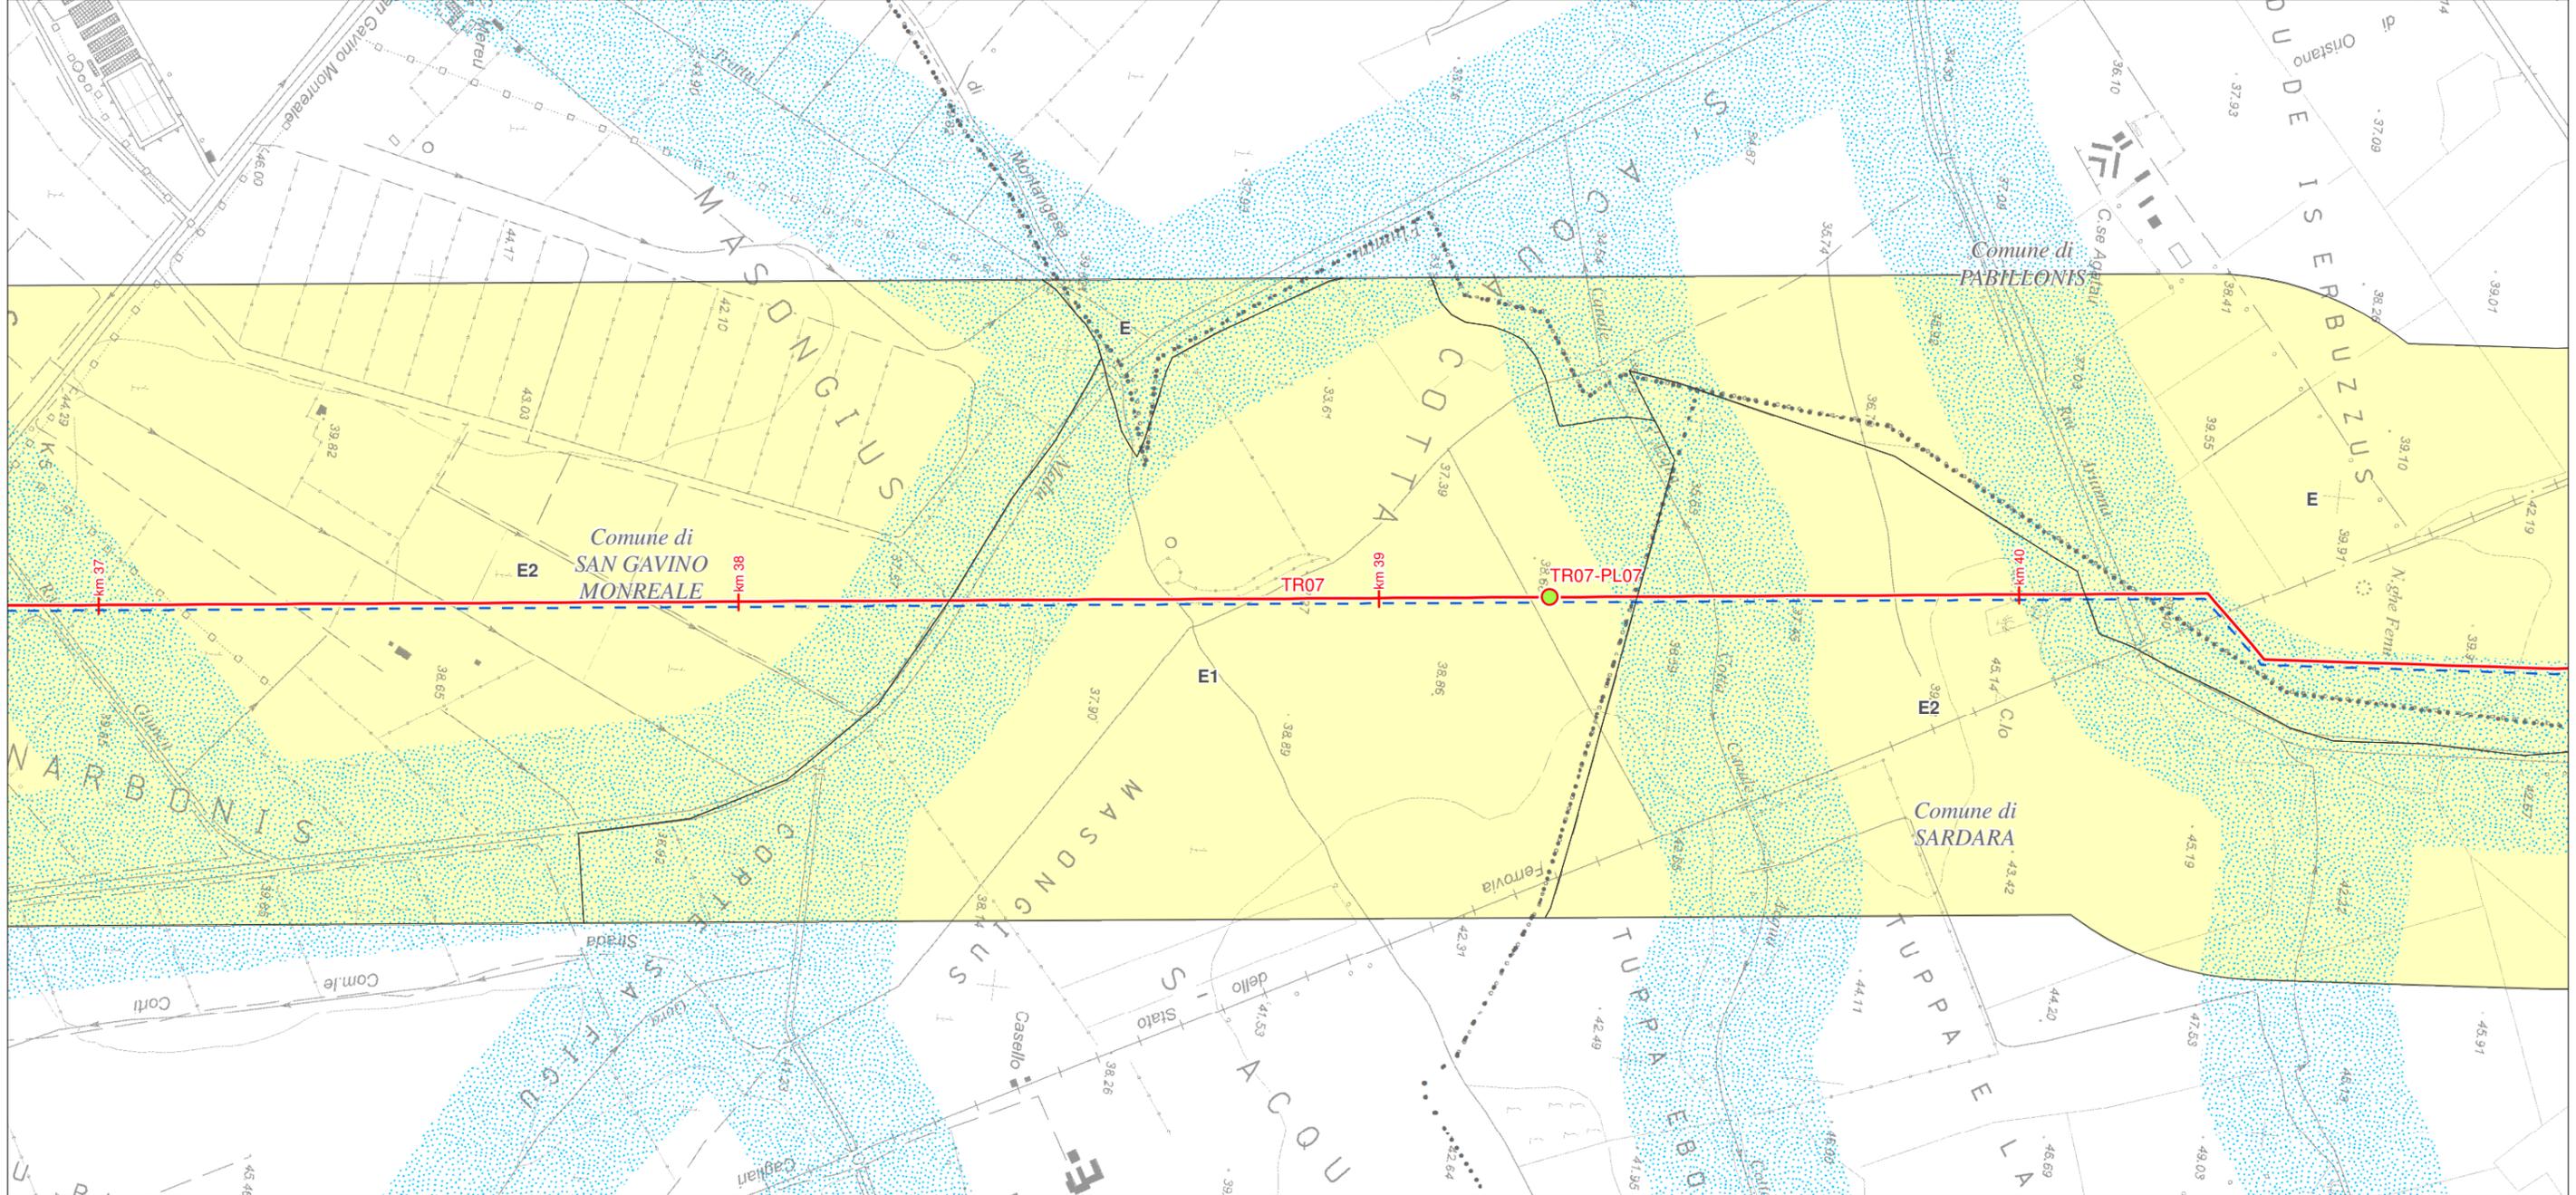

**LEGENDA FOGLIO**

... Limite comunale

**Impianti in progetto**


- PIDI
- Metanodotto in progetto
- Progetto Metanodotto GALSI

**Zone territoriali omogenee ai sensi del Decreto Assessore Enti Locali, Finanze ed Urbanistica 2266/U del 22/12/83**

- E - Agricola

**PPR - Beni dell'Assetto ambientale**

- Fiumi, torrenti e corsi d'acqua e la fascia di rispetto di 150 metri da sponde o piedi dell'argine

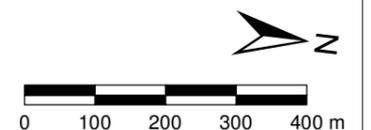


SISTEMA TRASPORTO GAS NATURALE SARDEGNA  
SEZIONE CENTRO SUD - DORSALE CENTRO SUD - TR07

STRUMENTI DI PIANIFICAZIONE URBANISTICA  
(1:10.000)

1	mar. 2017	Revisione Generale - Emissione per Enti	Sardegna Ingegneria	C. Valentini	P. Rentocchini
0	gen. 2017	Emissione per Enti	ELABORATO	VERIFICATO	APPROVATO
REV.	DATA	DESCRIZIONE	Dis.	PG-1022	
			Comm.	5663	

Foglio  
20 di 55

Scala  
1:10.000

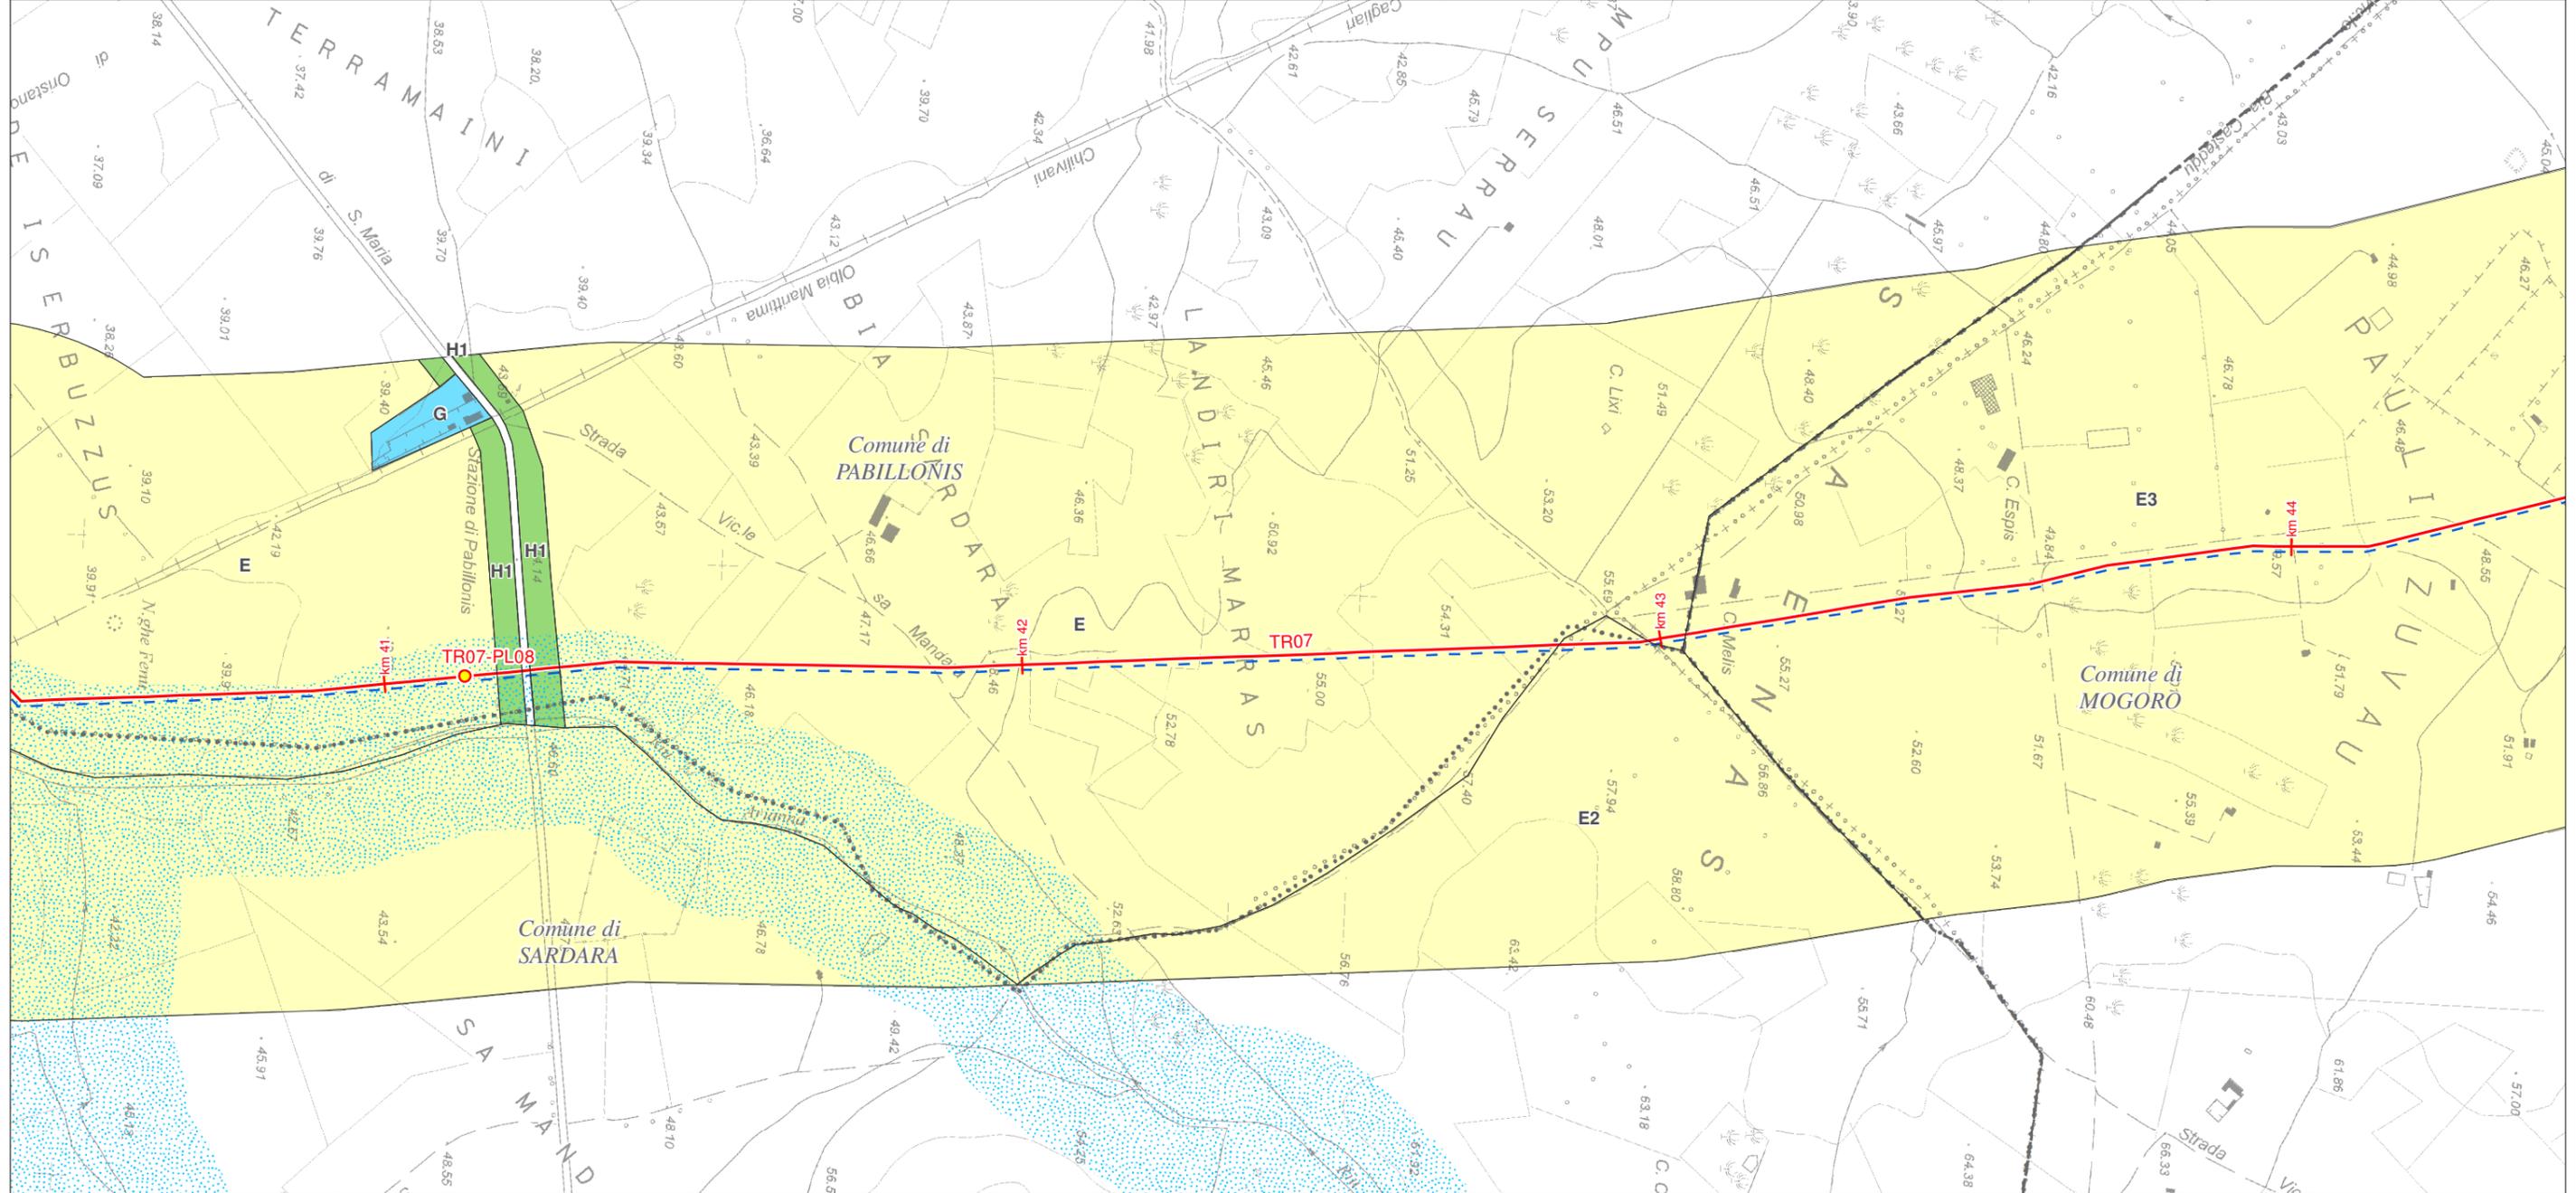

**LEGENDA FOGLIO**

**Impianti in progetto**


- PIL
- Metanodotto in progetto
- - - Progetto Metanodotto GALSI

**Zone territoriali omogenee ai sensi del Decreto Assessore Enti Locali, Finanze ed Urbanistica 2266/U del 22/12/83**

- E - Agricola
- G - Servizi generali
- H - Salvaguardia

**PPR - Beni dell'Aspetto ambientale**

- Fiumi, torrenti e corsi d'acqua e la fascia di rispetto di 150 metri da sponde o piedi dell'argine
- - - Limite provinciale
- . . . Limite comunale

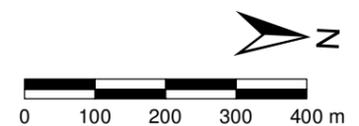

SISTEMA TRASPORTO GAS NATURALE SARDEGNA  
SEZIONE CENTRO SUD - **DORSALE CENTRO SUD - TR07**


1	mar. 2017	Revisione Generale - Emissione per Enti	Sardegna Ingegneria	C. Valentini	P. Rentocchini
0	gen. 2017	Emissione per Enti	ELABORATO	VERIFICATO	APPROVATO
REV.	DATA	DESCRIZIONE	Dis.	PG-1022	
			Comm.	5663	

Foglio  
21 di 55

STRUMENTI DI PIANIFICAZIONE URBANISTICA  
(1:10.000)



Scala  
1:10.000

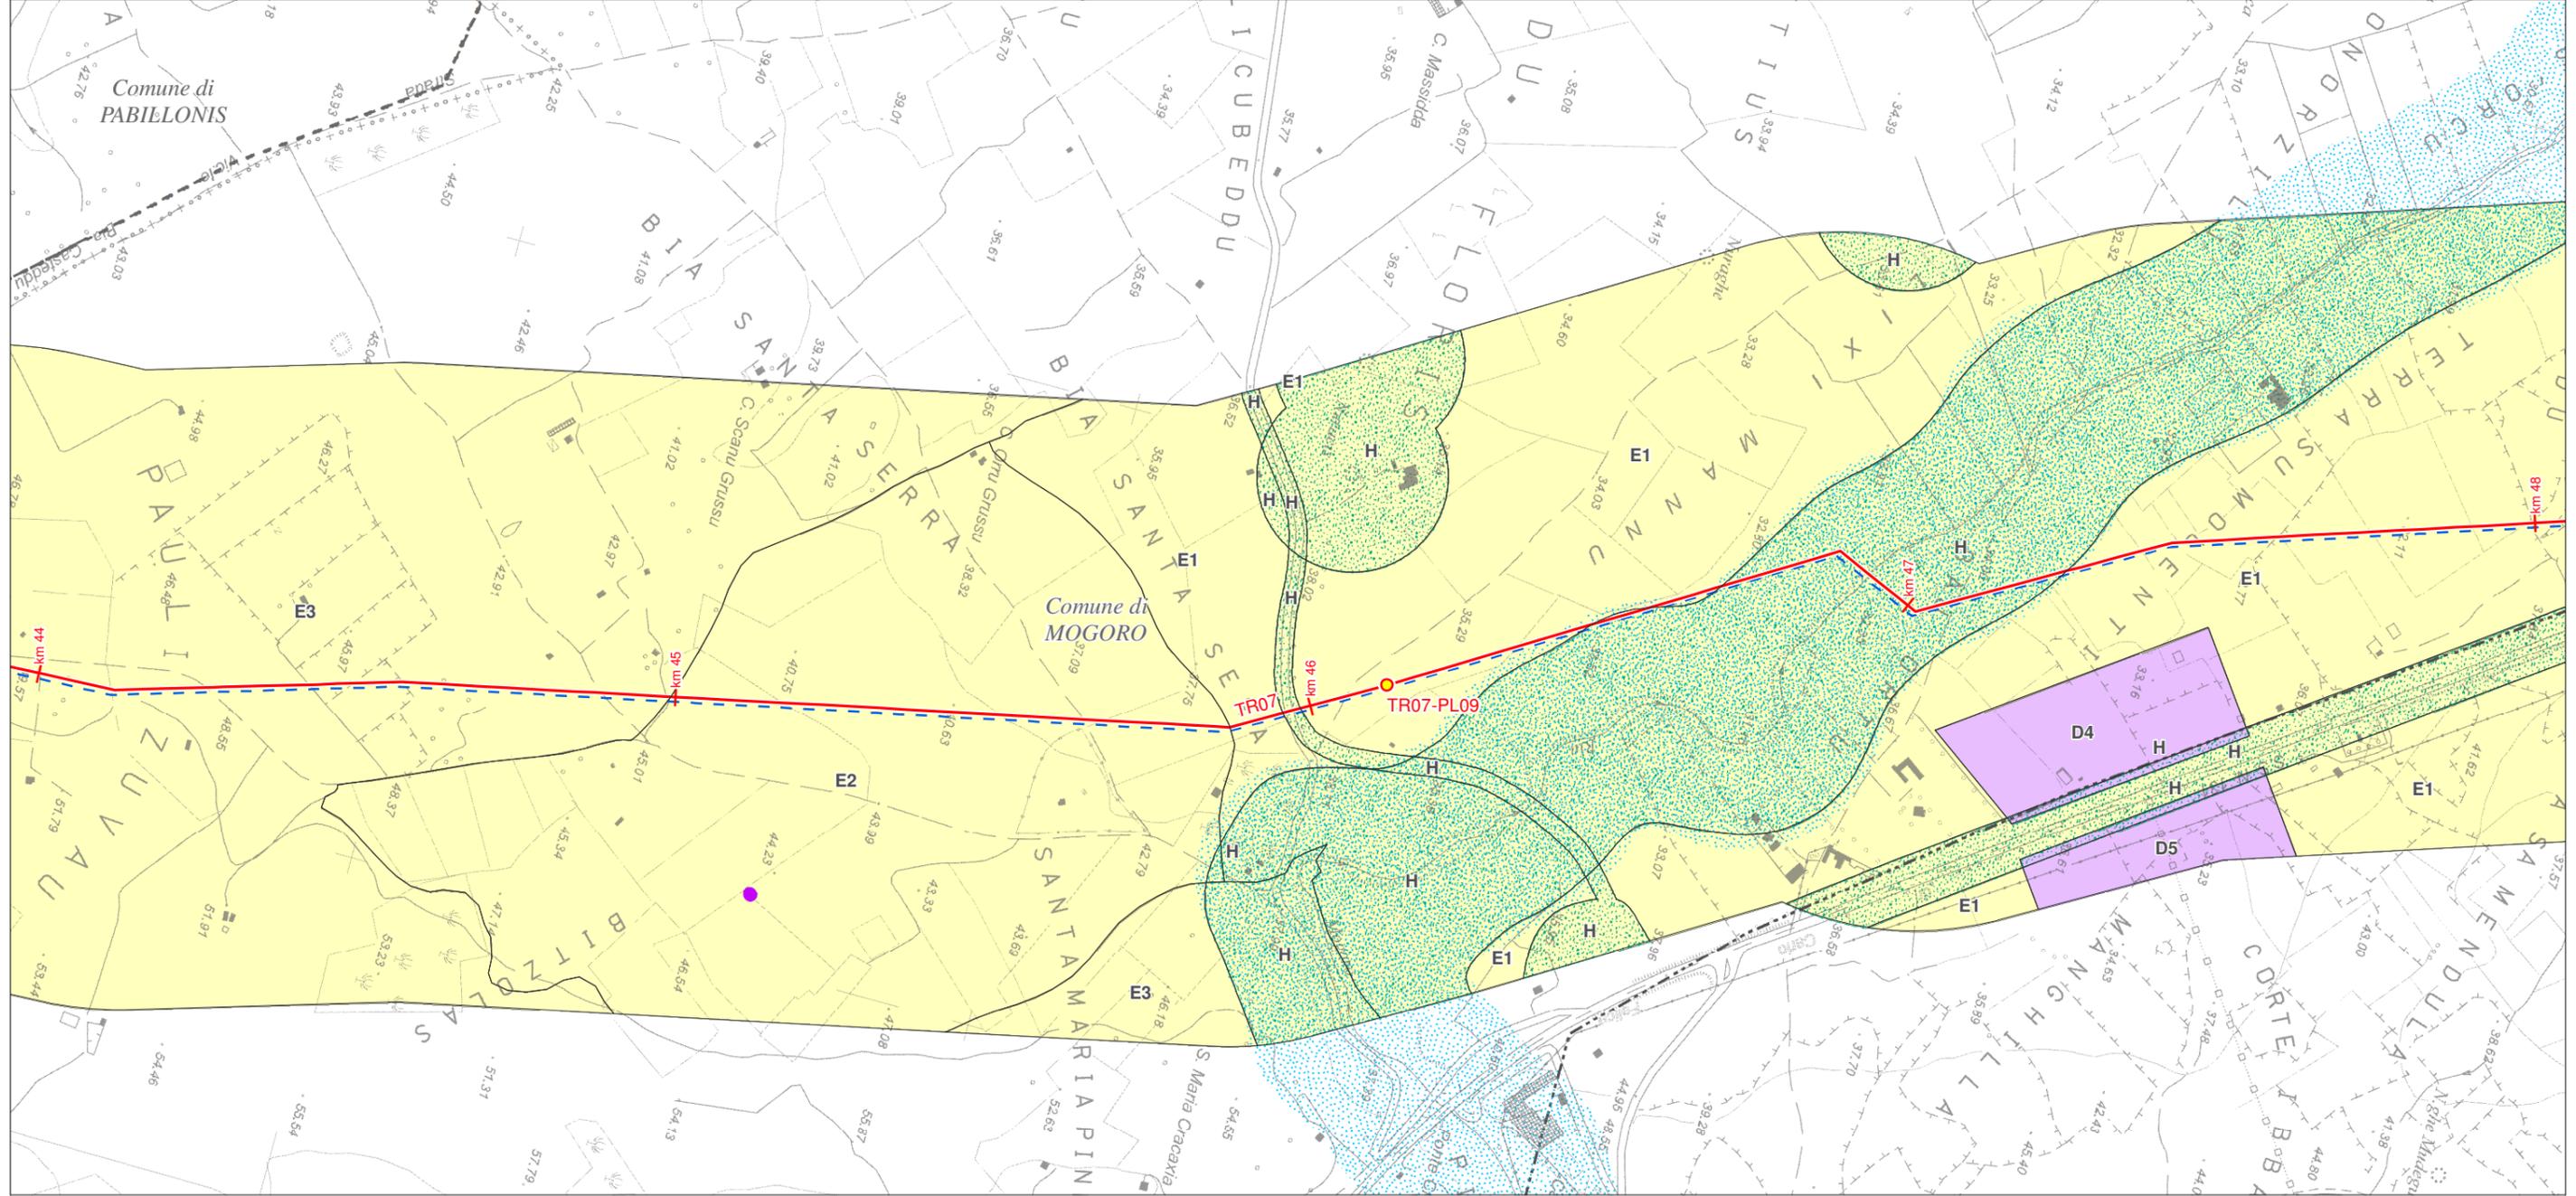

**LEGENDA FOGLIO**

**Impianti in progetto**

- PIL
- Metanodotto in progetto
- - - Progetto Metanodotto GALSI

**Zone territoriali omogenee ai sensi del Decreto Assessore Enti Locali, Finanze ed Urbanistica 2266/U del 22/12/83**


- D - Industriale, artigianale, commerciale
- E - Agricola
- Area di rispetto

**PPR - Beni dell'Assetto ambientale**

- Grotte e caverne
- Fiumi, torrenti e corsi d'acqua e la fascia di rispetto di 150 metri da sponde o piedi dell'argine

**PPR - Beni dell'Assetto storico-culturale**

- Parco geominerario ambientale e storico
- Limite provinciale
- Limite comunale

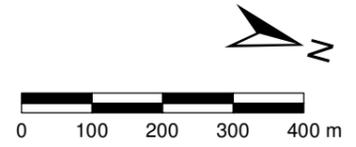

SISTEMA TRASPORTO GAS NATURALE SARDEGNA  
SEZIONE CENTRO SUD - **DORSALE CENTRO SUD - TR07**


1	mar. 2017	Revisione Generale - Emissione per Enti	Sardegna Ingegneria	C. Valentini	P. Rentocchini
0	gen. 2017	Emissione per Enti	ELABORATO	VERIFICATO	APPROVATO
REV.	DATA	DESCRIZIONE	Dis.	PG-1022	
			Comm.	5663	

Foglio  
22 di 55

STRUMENTI DI PIANIFICAZIONE URBANISTICA  
(1:10.000)



Scala  
1:10.000

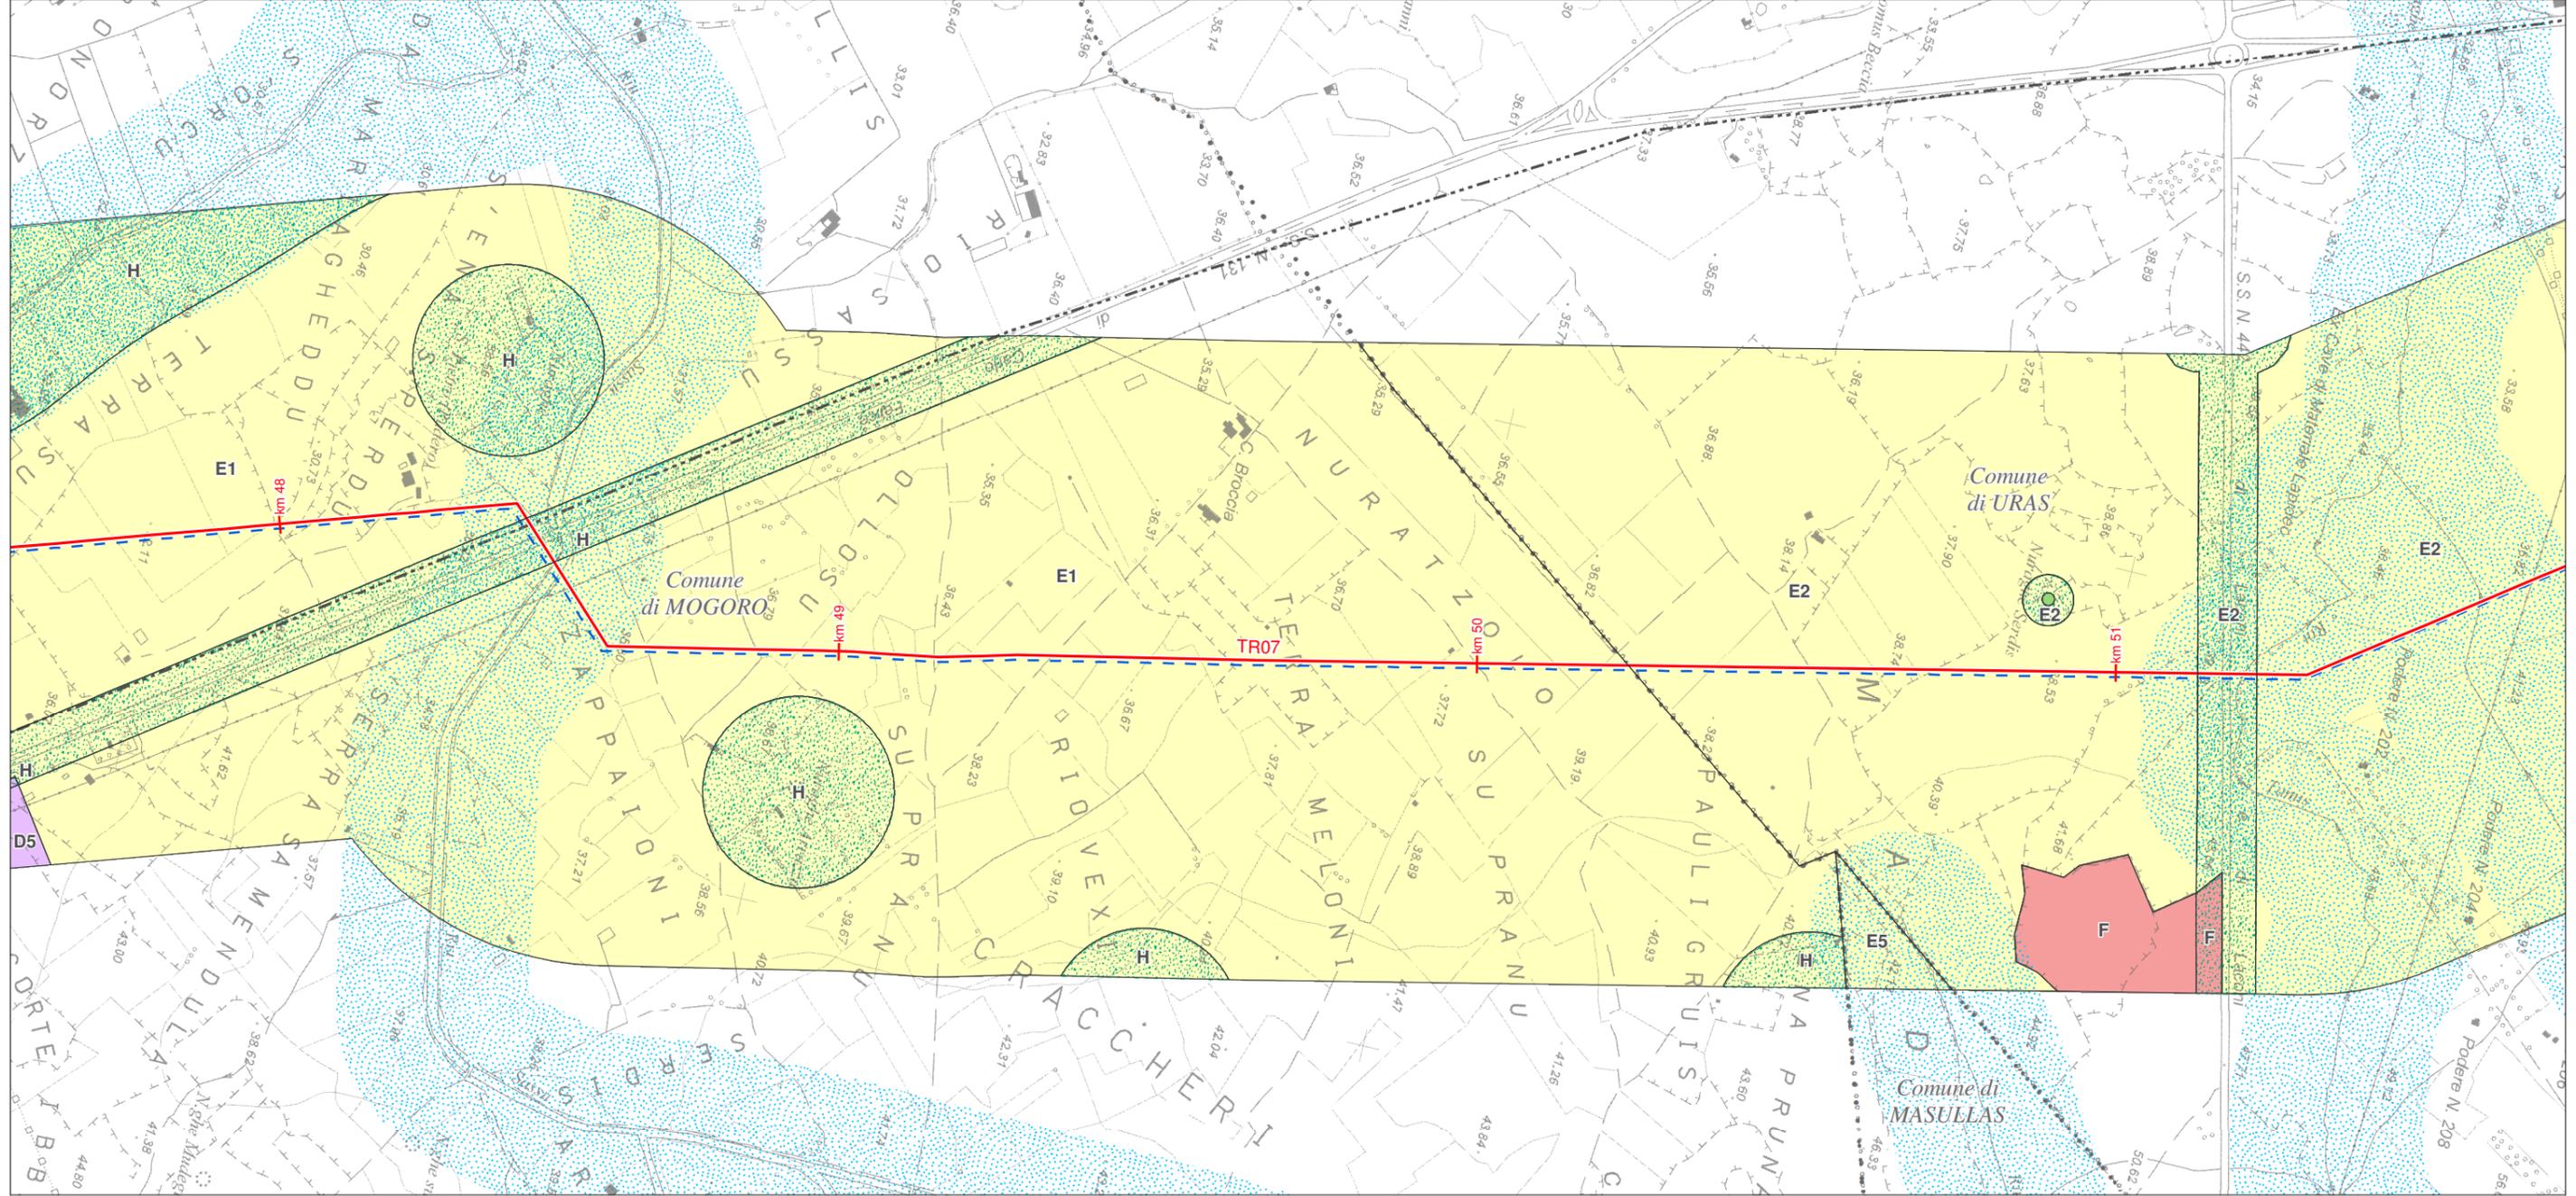

**LEGENDA FOGLIO**

- Metanodotto in progetto
- - - Progetto Metanodotto GALSI

**Zone territoriali omogenee ai sensi del Decreto Assessore Enti Locali, Finanze ed Urbanistica 2266/U del 22/12/83**


- D - Industriale, artigianale, commerciale
- E - Agricola
- F - Turistica
- H - Salvaguardia
- Area di rispetto

**PPR - Beni dell'Assetto ambientale**

- Fiumi, torrenti e corsi d'acqua e la fascia di rispetto di 150 metri da sponde o piedi dell'argine

**PPR - Beni dell'Assetto storico-culturale**

- Parco geominerario ambientale e storico
- Limite comunale

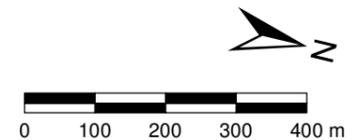


SISTEMA TRASPORTO GAS NATURALE SARDEGNA  
SEZIONE CENTRO SUD - **DORSALE CENTRO SUD - TR07**

STRUMENTI DI PIANIFICAZIONE URBANISTICA  
(1:10.000)

1	mar. 2017	Revisione Generale - Emissione per Enti	Sardegna Ingegneria	C. Valentini	P. Rentocchini
0	gen. 2017	Emissione per Enti	ELABORATO	VERIFICATO	APPROVATO
REV.	DATA	DESCRIZIONE	Dis.	PG-1022	
			Comm.	5663	
					Scala 1:10.000



Foglio  
23 di 55

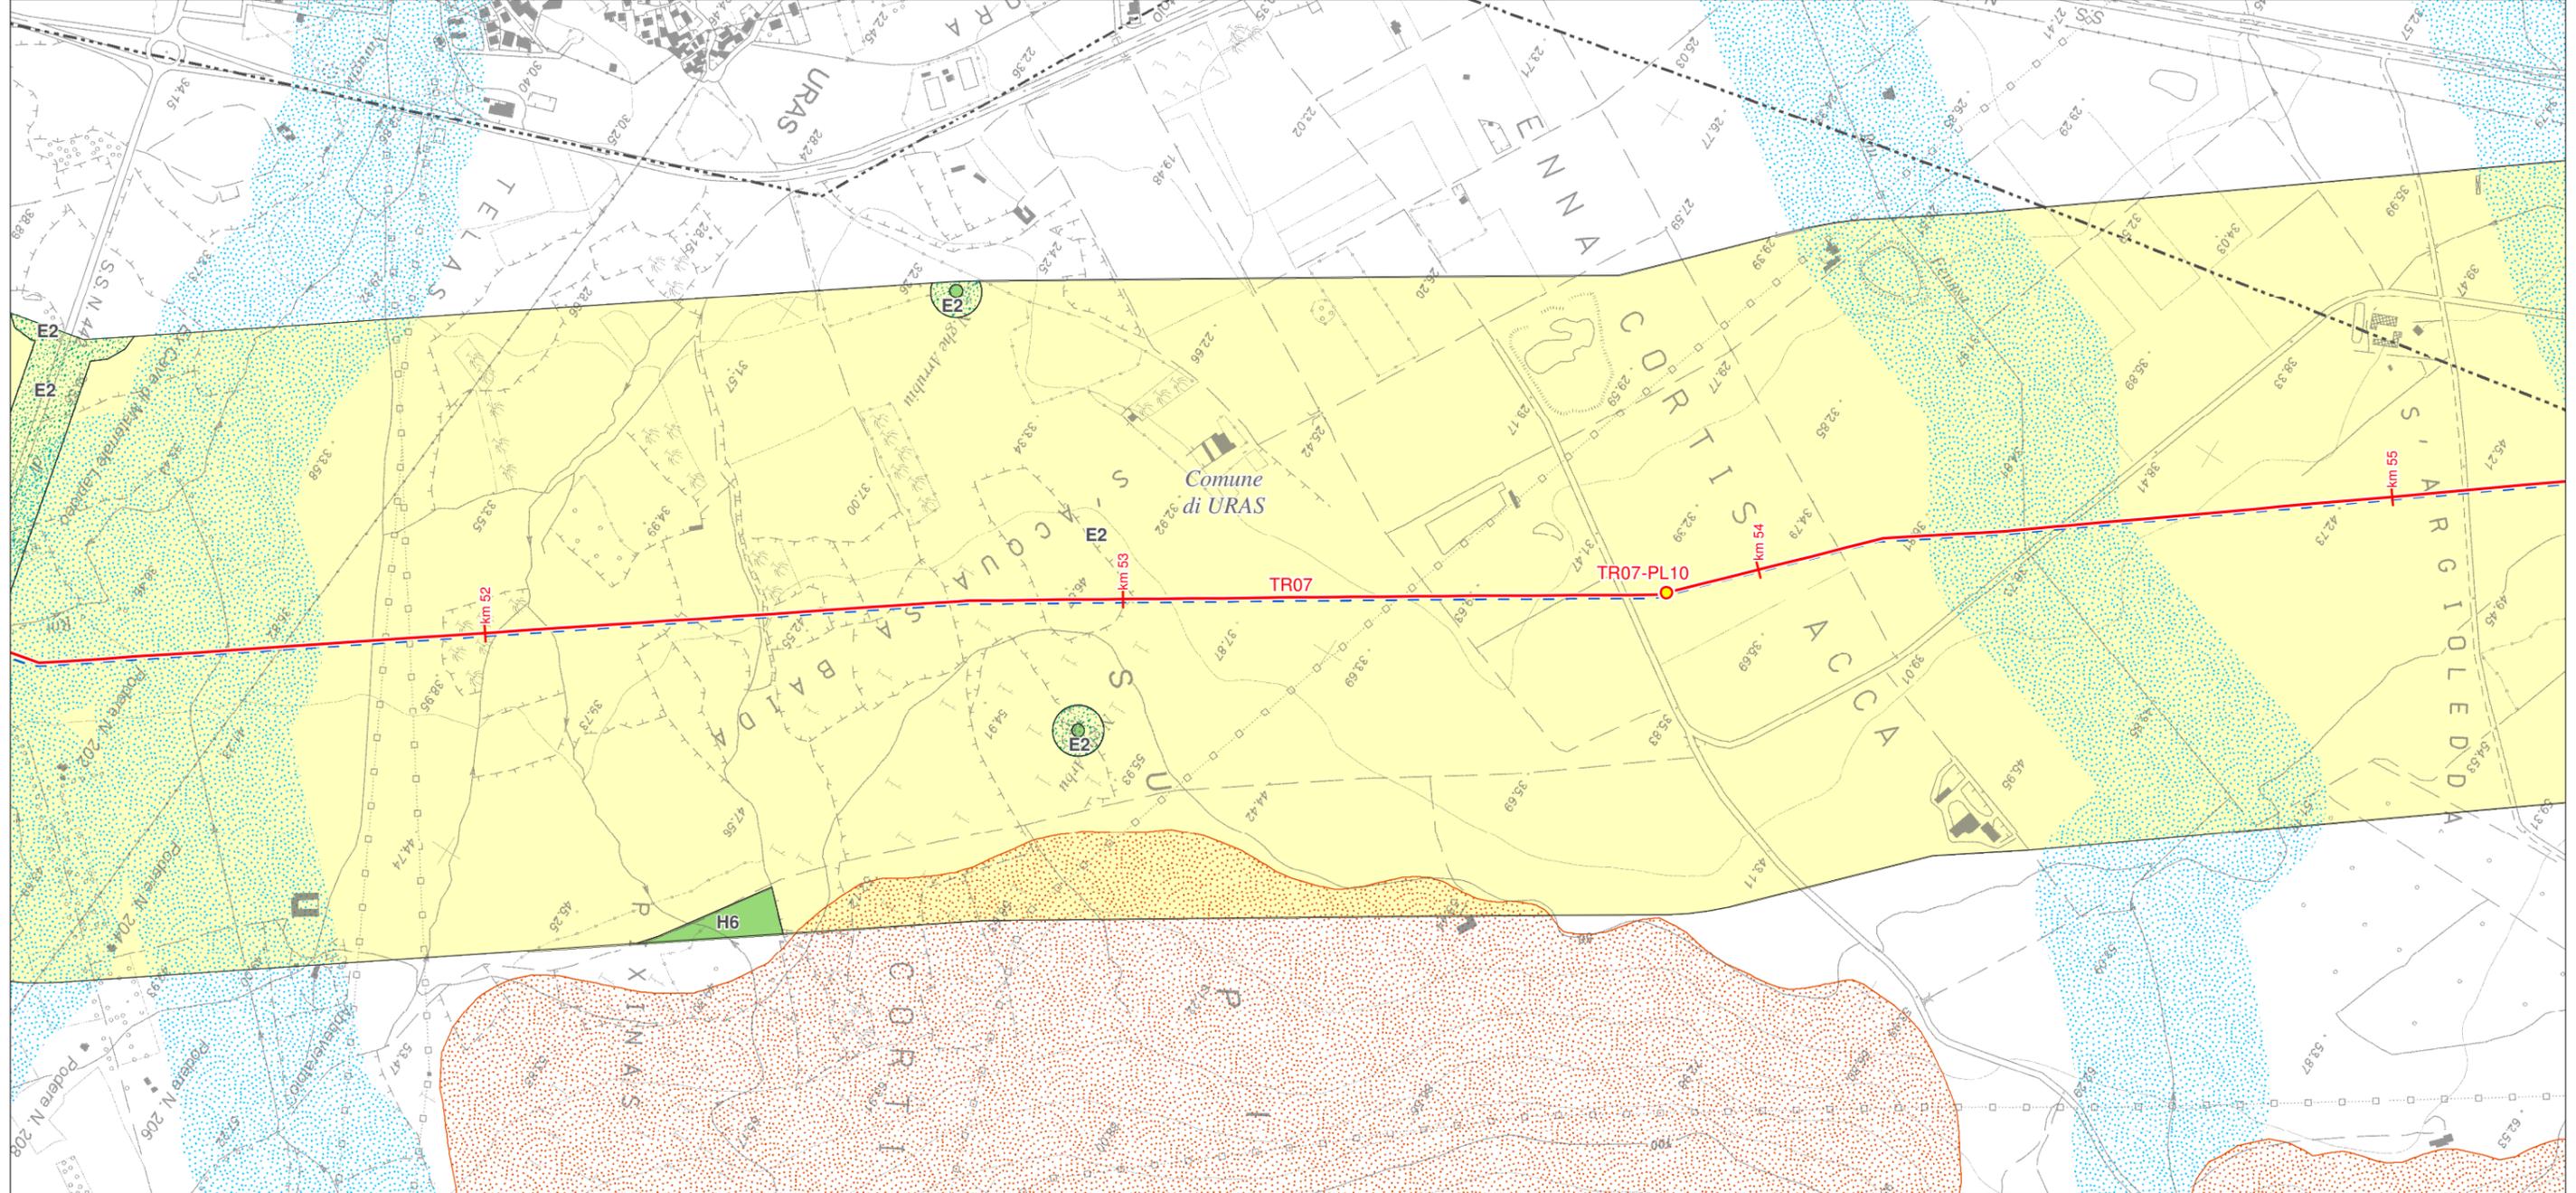

**LEGENDA FOGLIO**

**Impianti in progetto**

- PIL
- Metanodotto in progetto
- - - Progetto Metanodotto GALSI

**Zone territoriali omogenee ai sensi del Decreto Assessore Enti Locali, Finanze ed Urbanistica 2266/U del 22/12/83**


- E - Agricola
- H - Salvaguardia
- Area di rispetto

**PPR - Beni dell'Assetto ambientale**

- Fiumi, torrenti e corsi d'acqua e la fascia di rispetto di 150 metri da sponde o piedi dell'argine
- Laghi, invasi e stagni nei territori contermini per una profondità di 300m dalla linea di battigia
- Perimetro degli apparati vulcanici

**PPR - Beni dell'Assetto storico-culturale**

- Parco geominerario ambientale e storico

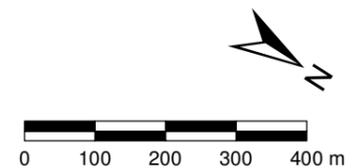


SISTEMA TRASPORTO GAS NATURALE SARDEGNA  
SEZIONE CENTRO SUD - **DORSALE CENTRO SUD - TR07**

STRUMENTI DI PIANIFICAZIONE URBANISTICA  
(1:10.000)

1	mar. 2017	Revisione Generale - Emissione per Enti	Sardegna Ingegneria	C. Valentini	P. Rentocchini
0	gen. 2017	Emissione per Enti	ELABORATO	VERIFICATO	APPROVATO
REV.	DATA	DESCRIZIONE	Dis.	PG-1022	
			Comm.	5663	

Foglio  
24 di 55

Scala  
1:10.000

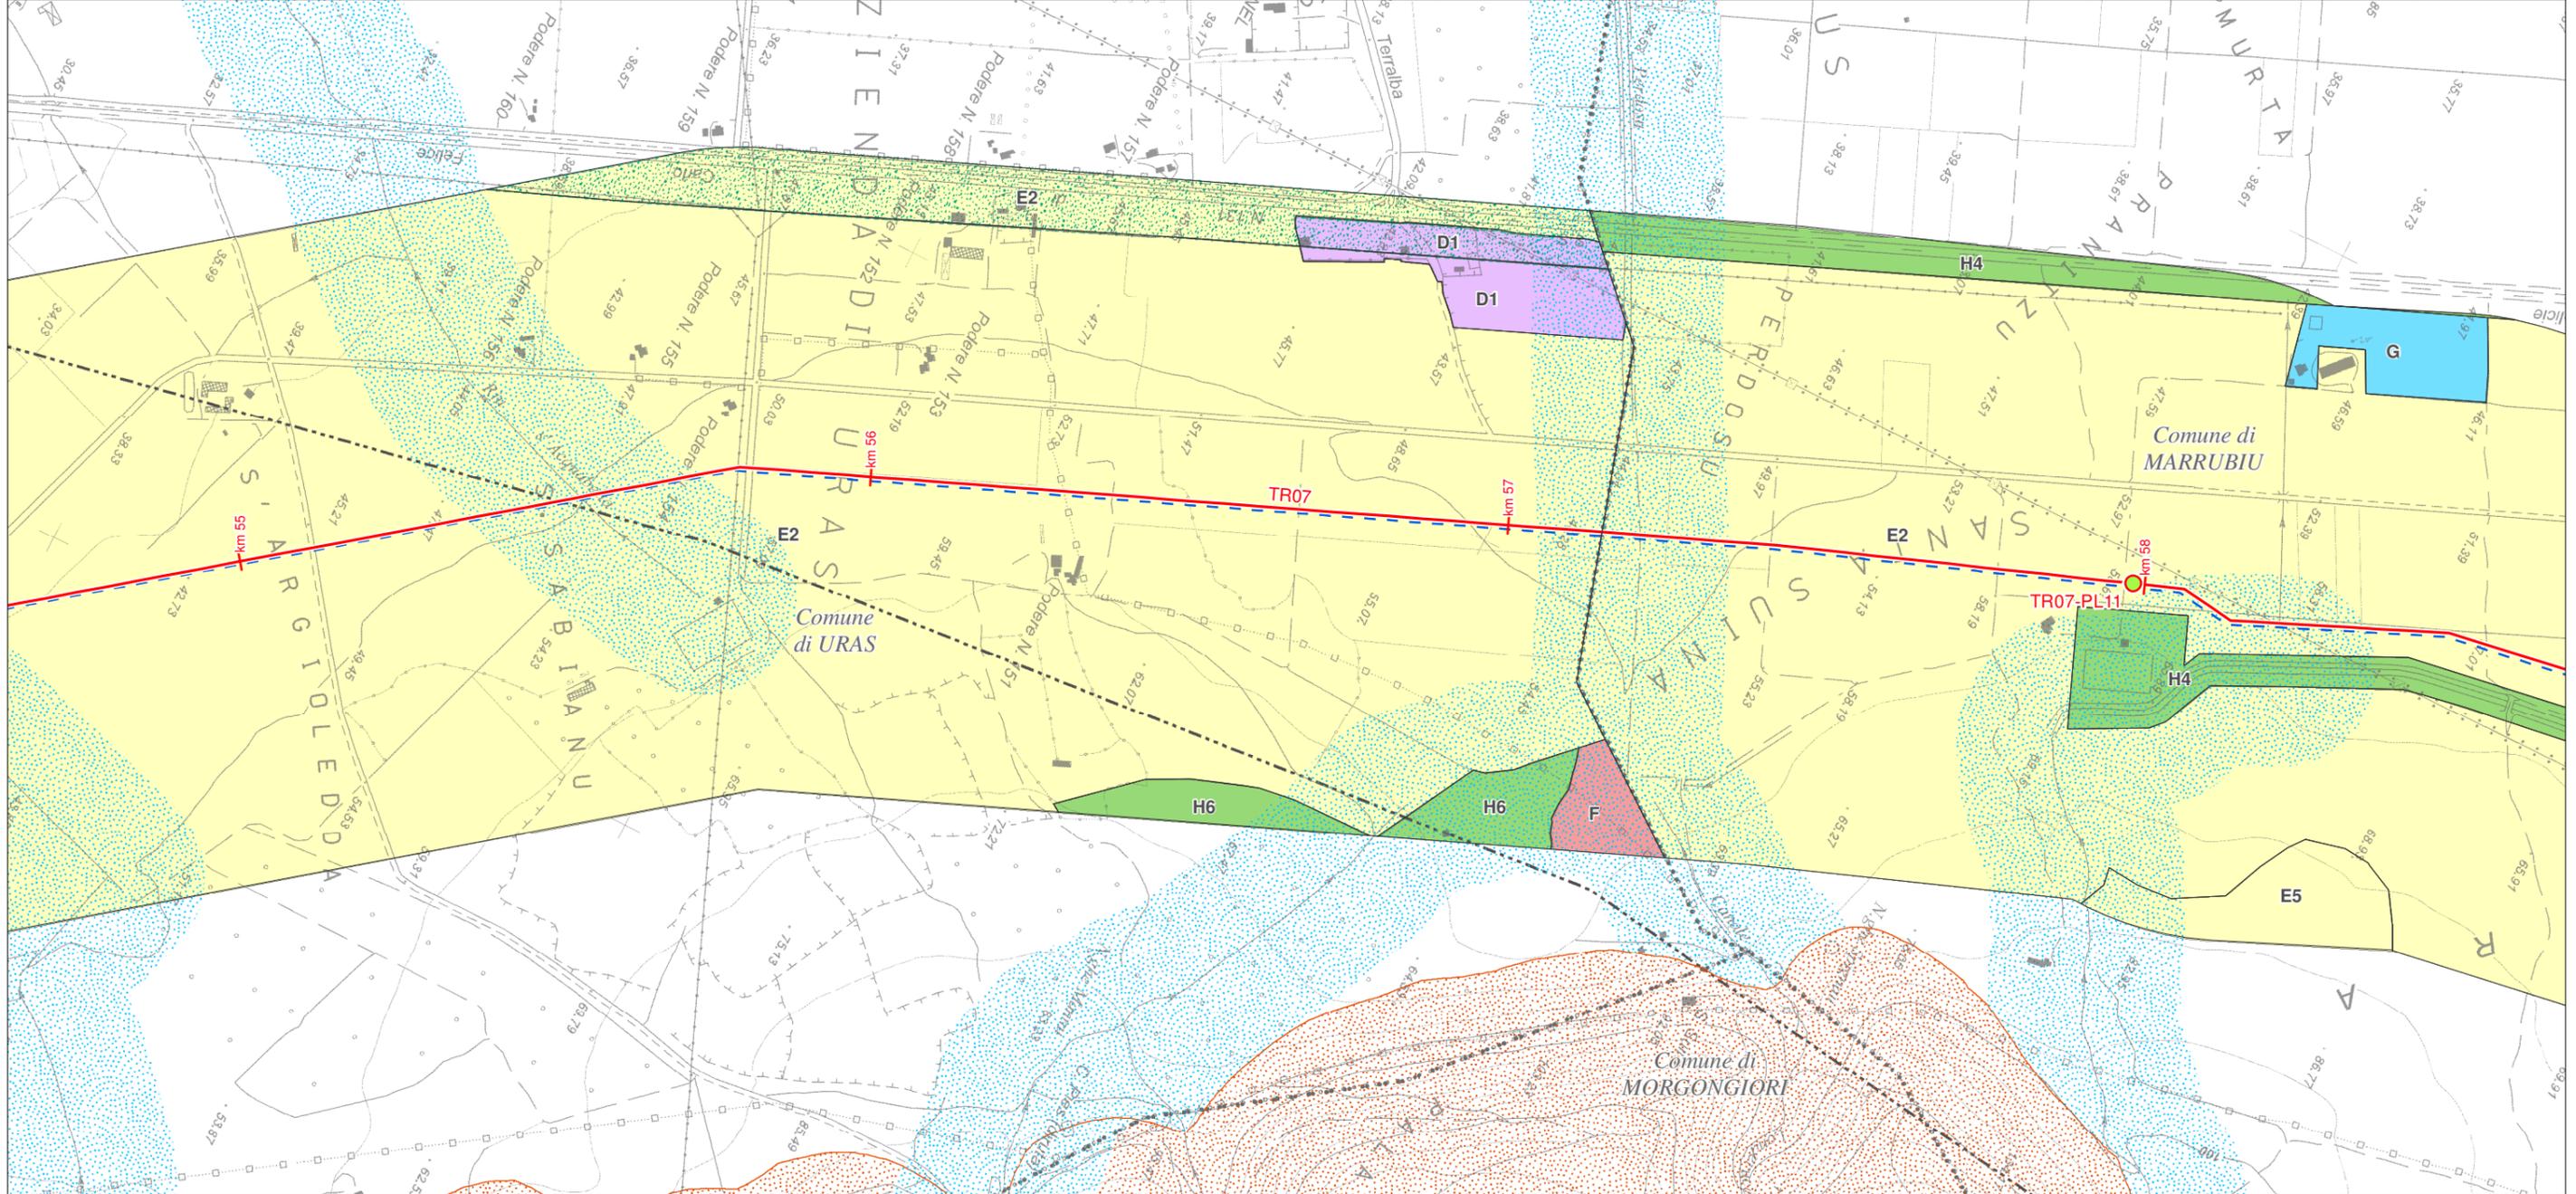

**LEGENDA FOGLIO**

**Impianti in progetto**

- PIDI
- Metanodotto in progetto
- Progetto Metanodotto GALSI

**Zone territoriali omogenee ai sensi del Decreto Assessore Enti Locali, Finanze ed Urbanistica 2266/U del 22/12/83**


- D - Industriale, artigianale, commerciale
- E - Agricola
- F - Turistica
- G - Servizi generali
- H - Salvaguardia
- Area di rispetto

**PPR - Beni dell'Assetto ambientale**

- Fiumi, torrenti e corsi d'acqua e la fascia di rispetto di 150 metri da sponde o piedi dell'argine
- Perimetro degli apparati vulcanici

**PPR - Beni dell'Assetto storico-culturale**

- Parco geominerario ambientale e storico
- Limite comunale

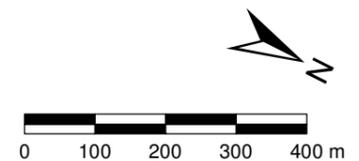


SISTEMA TRASPORTO GAS NATURALE SARDEGNA  
SEZIONE CENTRO SUD - DORSALE CENTRO SUD - TR07

STRUMENTI DI PIANIFICAZIONE URBANISTICA  
(1:10.000)

1	mar. 2017	Revisione Generale - Emissione per Enti	Sardegna Ingegneria	C. Valentini	P. Rentocchini
0	gen. 2017	Emissione per Enti	ELABORATO	VERIFICATO	APPROVATO
REV.	DATA	DESCRIZIONE	Dis.	PG-1022	
			Comm.	5663	

Foglio  
25 di 55

Scala  
1:10.000

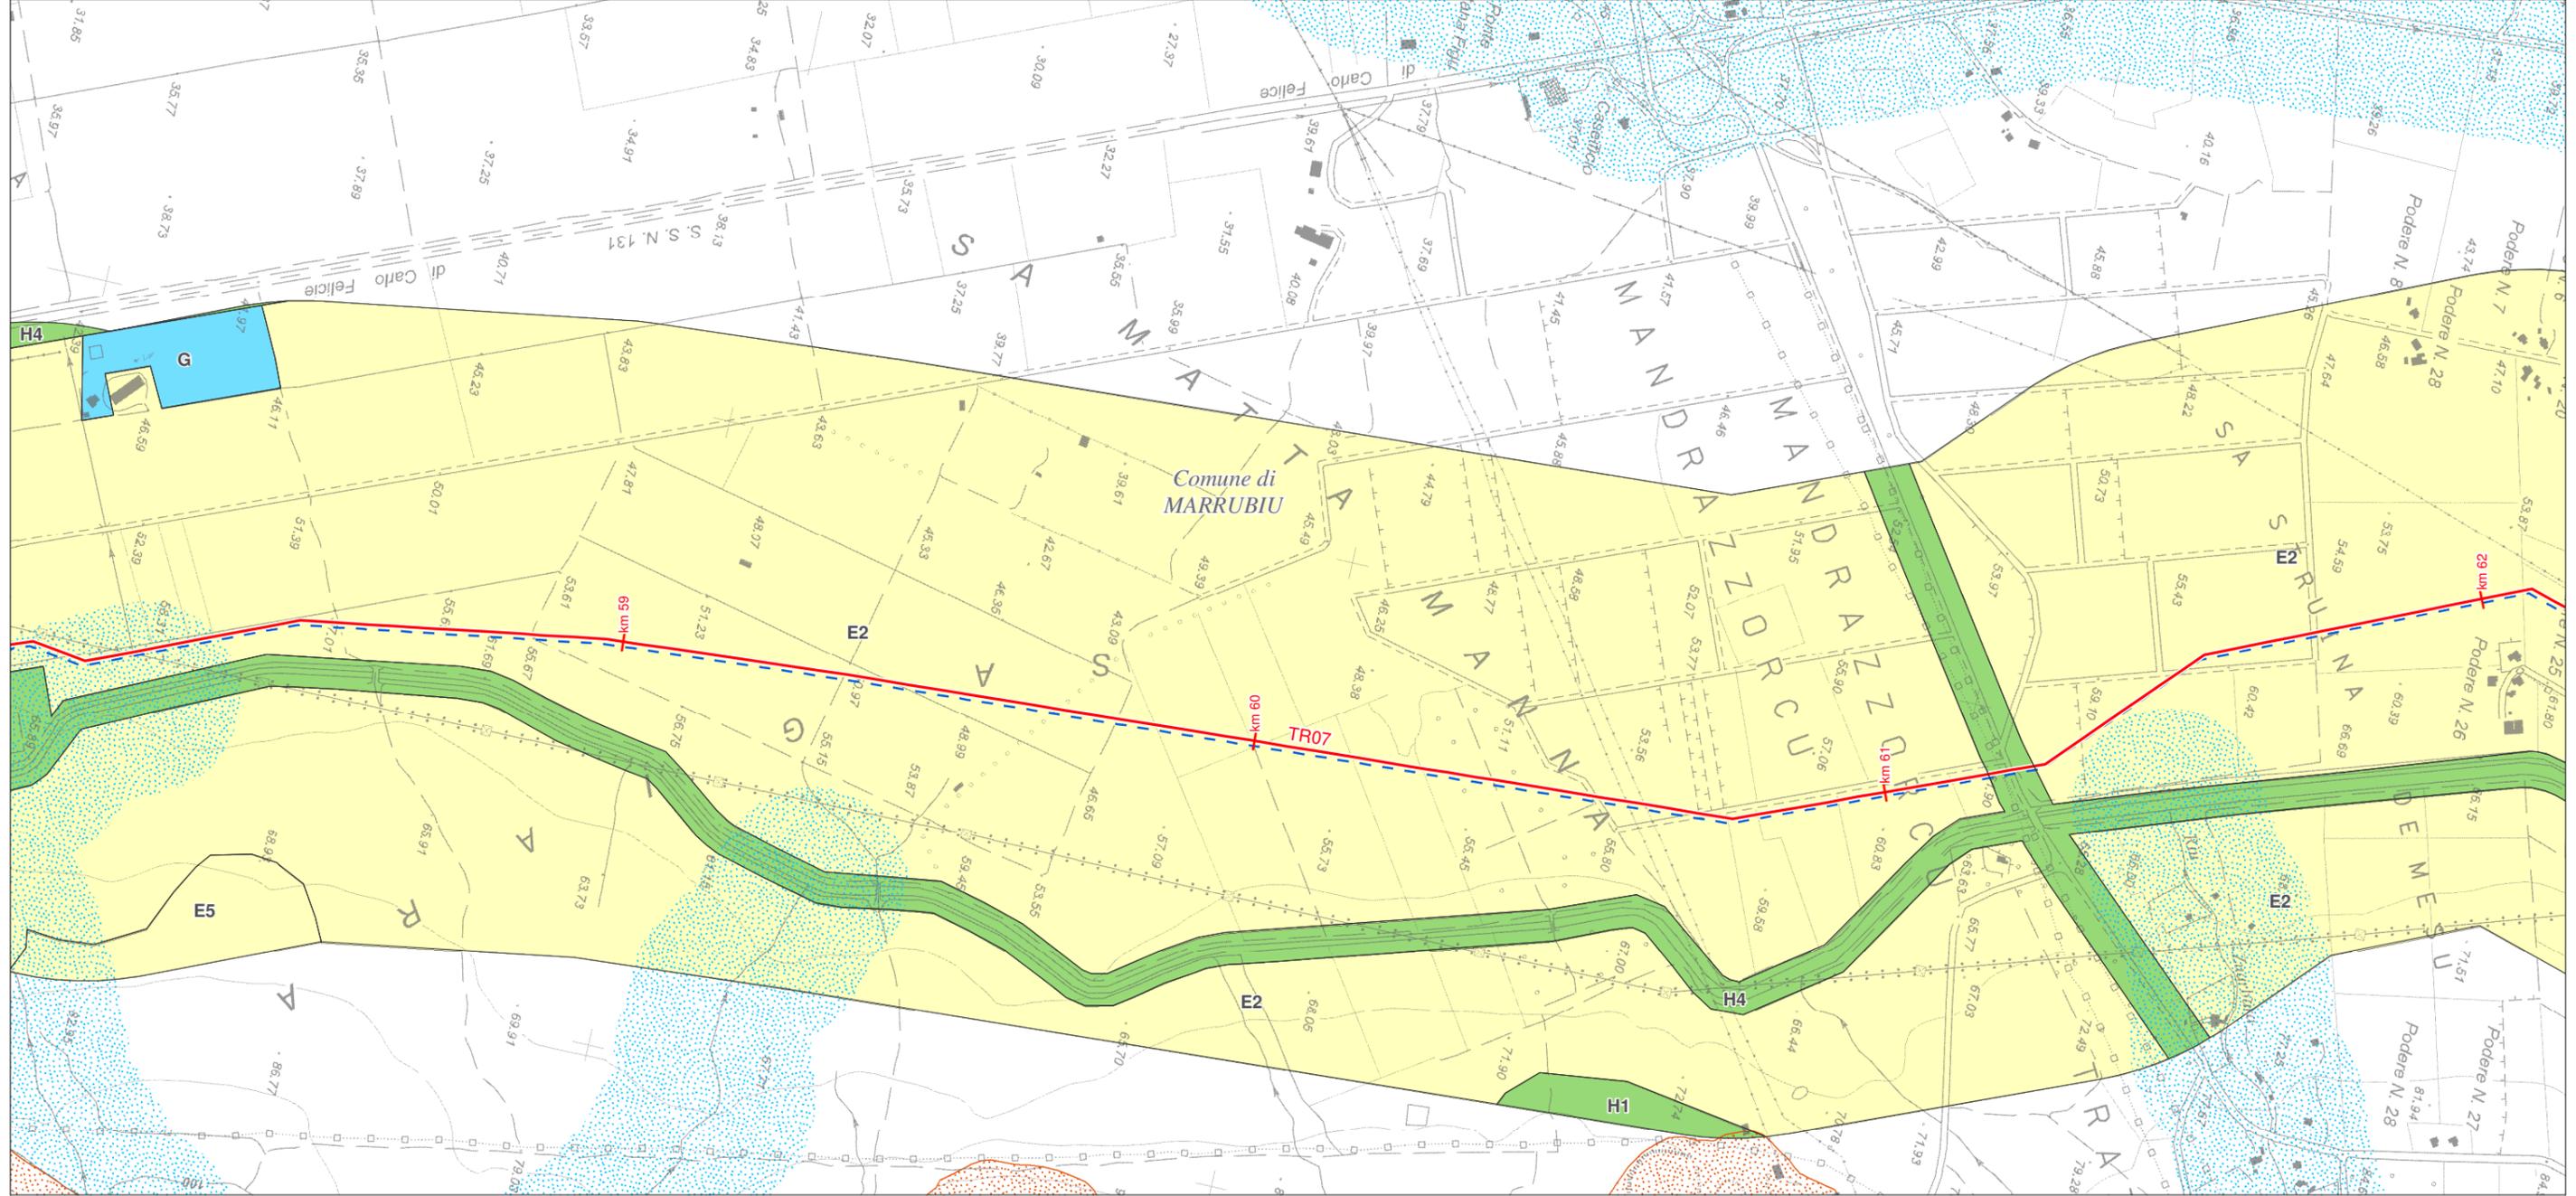

**LEGENDA FOGLIO**

- Metanodotto in progetto
- - - Progetto Metanodotto GALSI


**Zone territoriali omogenee ai sensi del Decreto Assessore Enti Locali, Finanze ed Urbanistica 2266/U del 22/12/83**

- E - Agricola
- G - Servizi generali
- H - Salvaguardia

**PPR - Beni dell'Assetto ambientale**

- Fiumi, torrenti e corsi d'acqua e la fascia di rispetto di 150 metri da sponde o piedi dell'argine
- Perimetro degli apparati vulcanici

**PPR - Beni dell'Assetto storico-culturale**

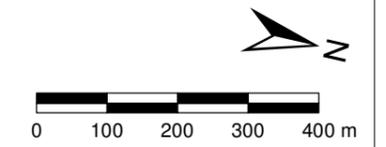


SISTEMA TRASPORTO GAS NATURALE SARDEGNA  
SEZIONE CENTRO SUD - DORSALE CENTRO SUD - TR07

STRUMENTI DI PIANIFICAZIONE URBANISTICA  
(1:10.000)

1	mar. 2017	Revisione Generale - Emissione per Enti	Sardegna Ingegneria	C. Valentini	P. Rentocchini
0	gen. 2017	Emissione per Enti	ELABORATO	VERIFICATO	APPROVATO
REV.	DATA	DESCRIZIONE	Dis.	PG-1022	
			Comm.	5663	
					Scala 1:10.000



Foglio  
26 di 55

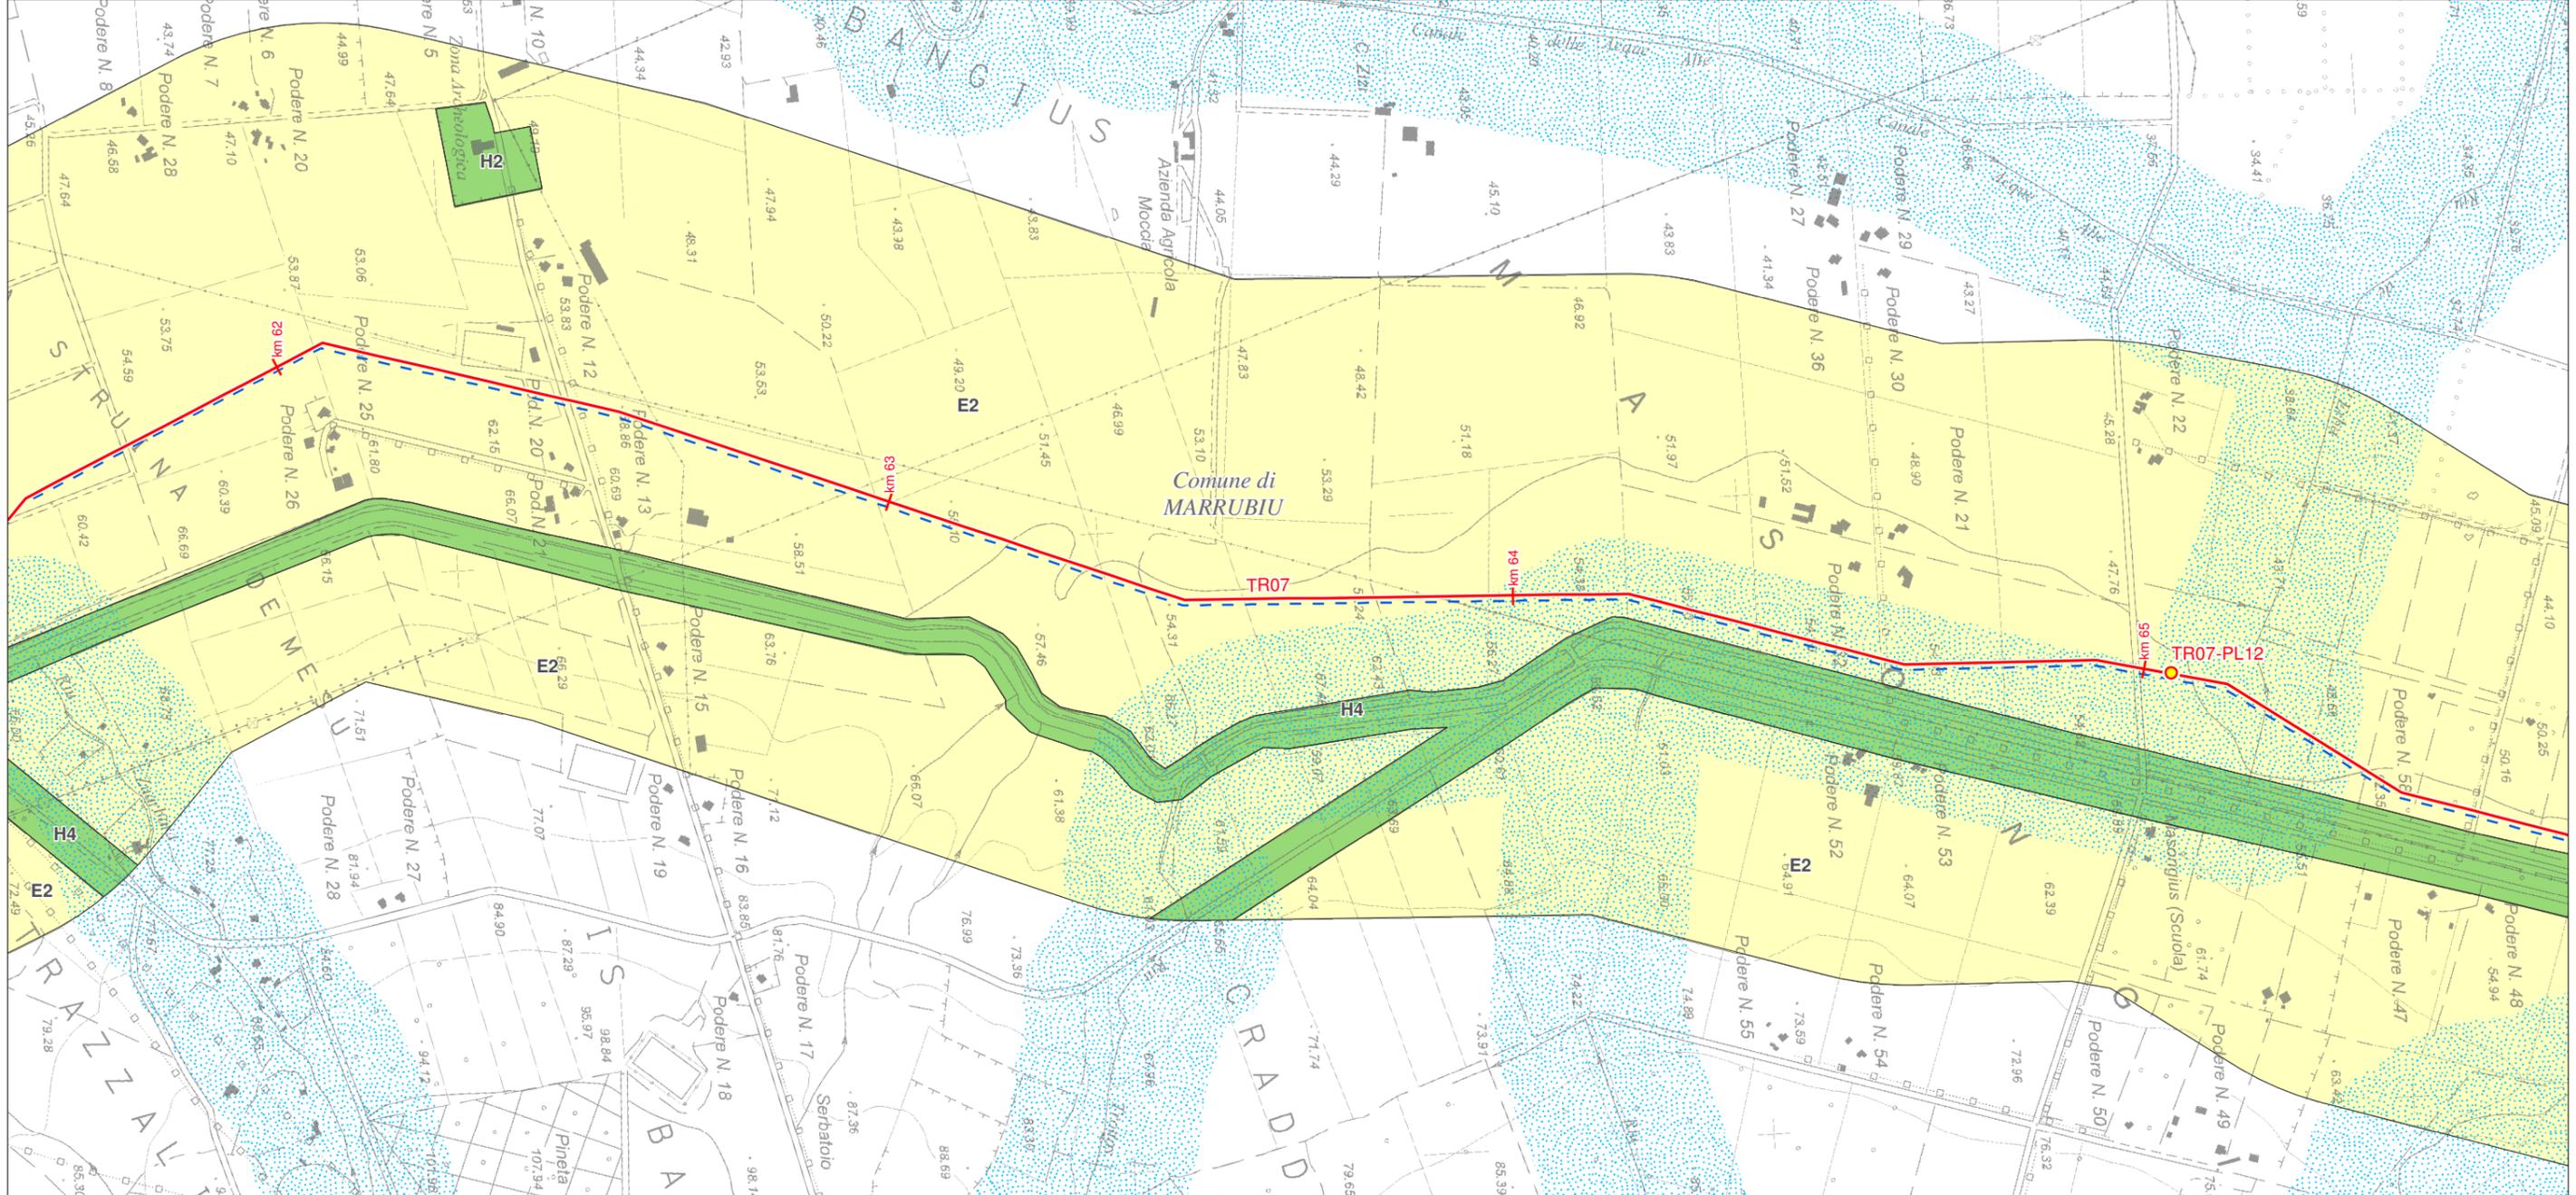

**LEGENDA FOGLIO**

**Impianti in progetto**


- PIL
- Metanodotto in progetto
- - - Progetto Metanodotto GALSI

**Zone territoriali omogenee ai sensi del Decreto Assessore Enti Locali, Finanze ed Urbanistica 2266/U del 22/12/83**

- E - Agricola
- H - Salvaguardia

**PPR - Beni dell'Assetto ambientale**

- Fiumi, torrenti e corsi d'acqua e la fascia di rispetto di 150 metri da sponde o piedi dell'argine

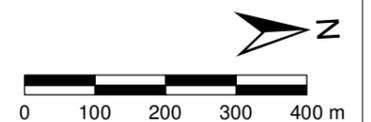

SISTEMA TRASPORTO GAS NATURALE SARDEGNA  
SEZIONE CENTRO SUD - **DORSALE CENTRO SUD - TR07**


1	mar. 2017	Revisione Generale - Emissione per Enti	Sardegna Ingegneria	C. Valentini	P. Rentocchini
0	gen. 2017	Emissione per Enti	ELABORATO	VERIFICATO	APPROVATO
REV.	DATA	DESCRIZIONE	Dis.	PG-1022	
			Comm.	5663	

Foglio  
27 di 55

STRUMENTI DI PIANIFICAZIONE URBANISTICA  
(1:10.000)



Scala  
1:10.000

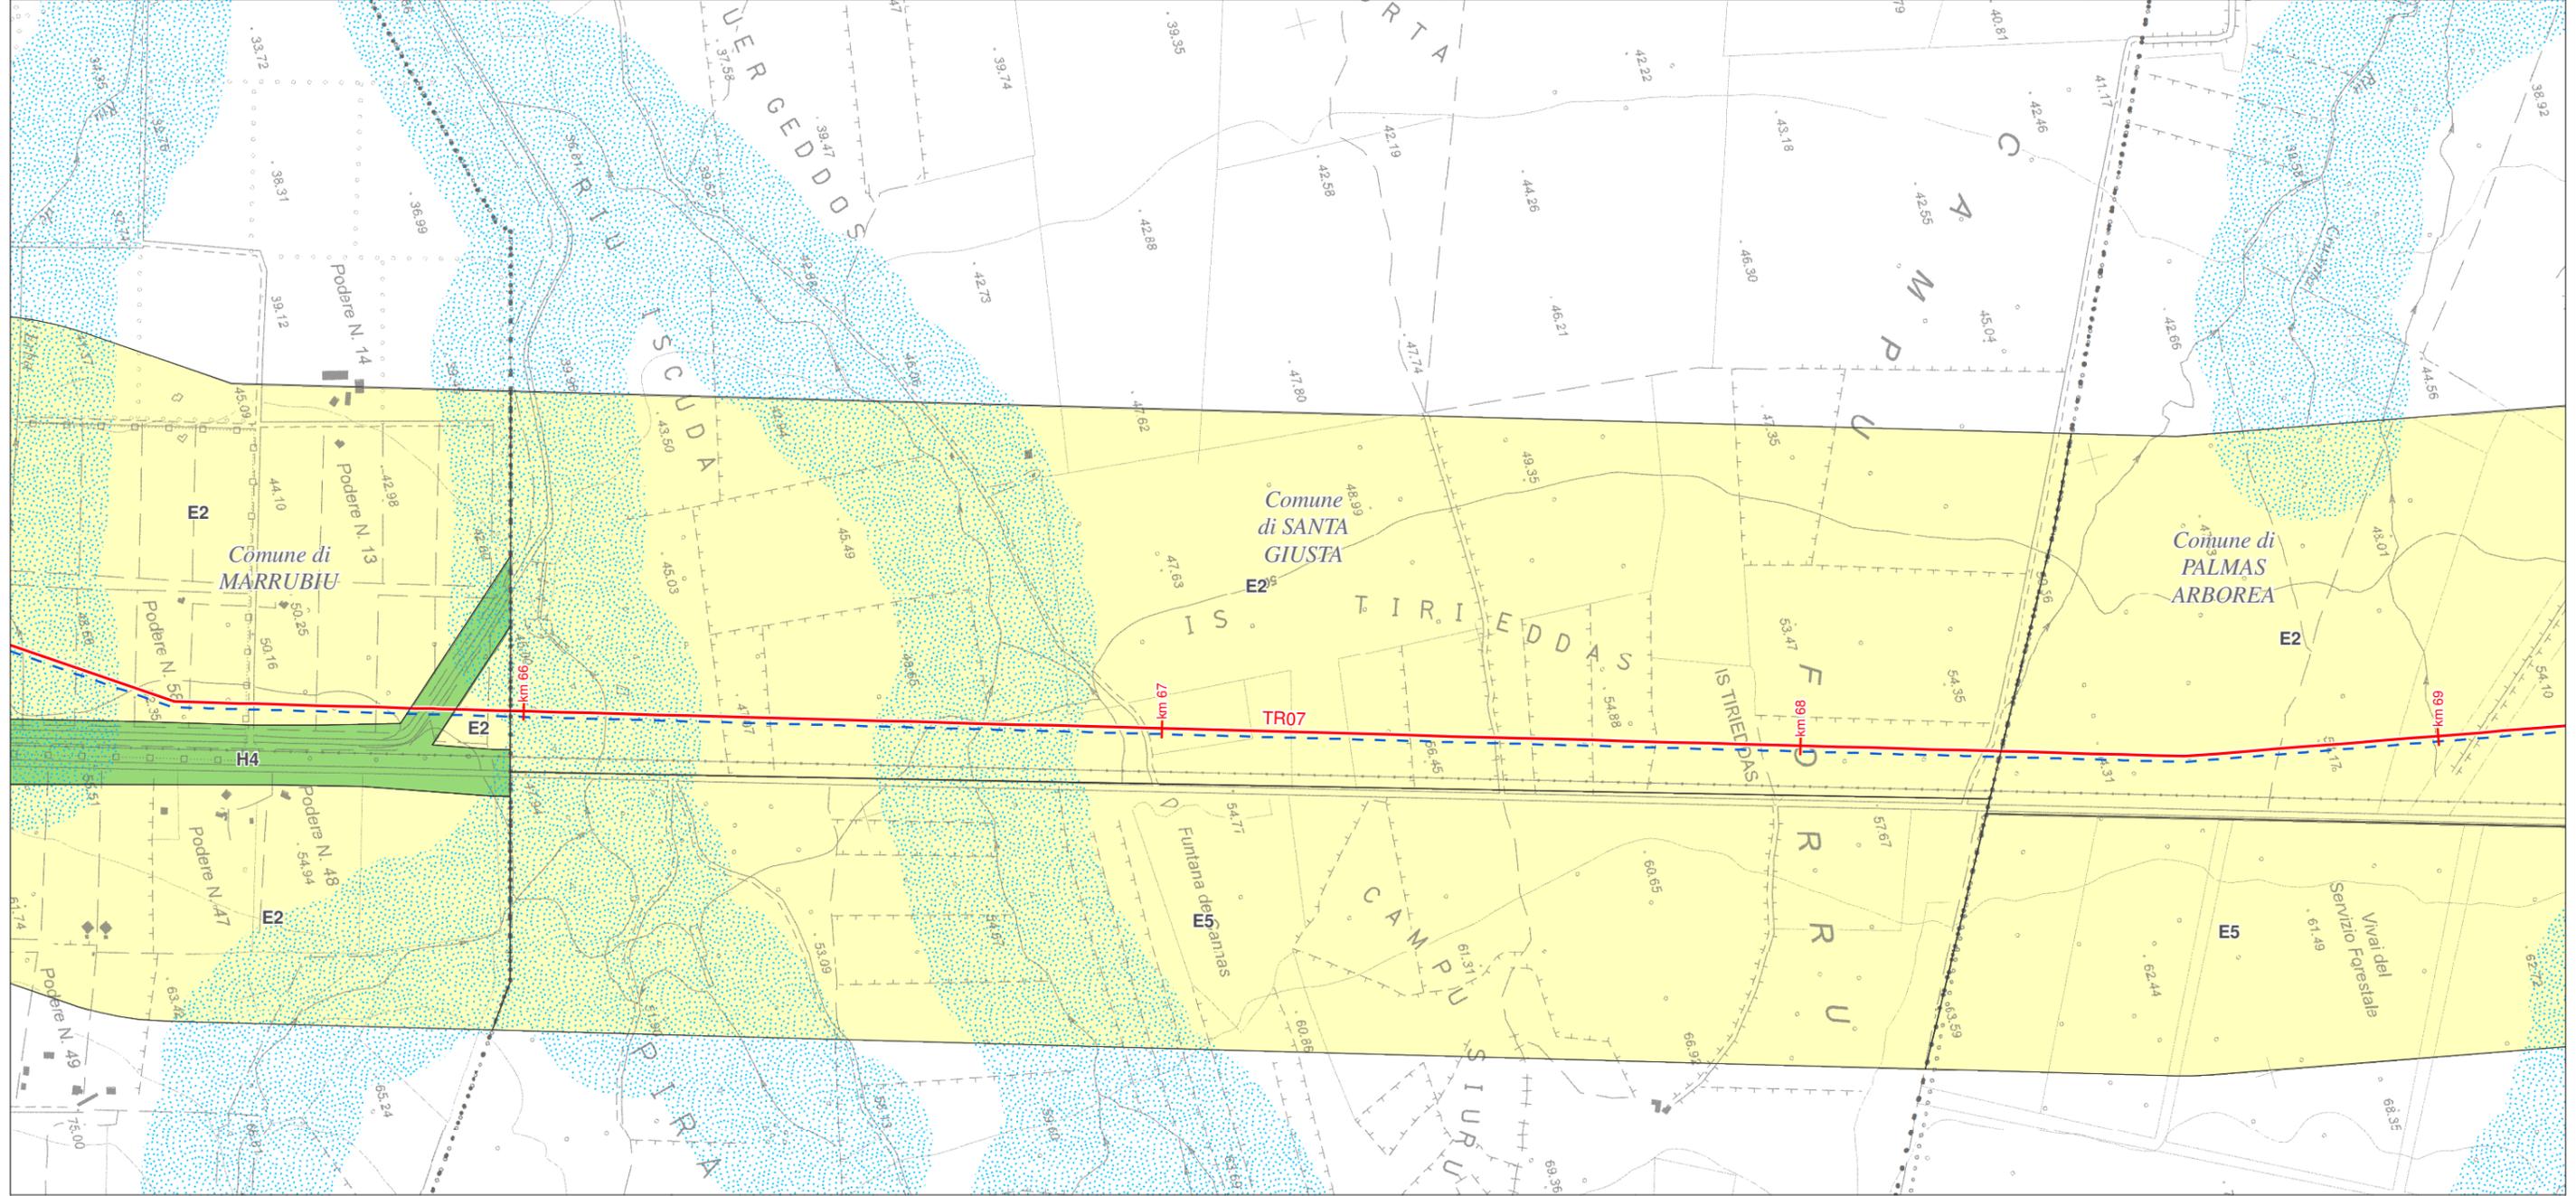

**LEGENDA FOGLIO**

- Metanodotto in progetto
- - - Progetto Metanodotto GALSI

**Zone territoriali omogenee ai sensi del Decreto Assessore Enti Locali, Finanze ed Urbanistica 2266/U del 22/12/83**

- E - Agricola
- H - Salvaguardia

**PPR - Beni dell'Assetto ambientale**

- Fiumi, torrenti e corsi d'acqua e la fascia di rispetto di 150 metri da sponde o piedi dell'argine
- ... Limite comunale

