










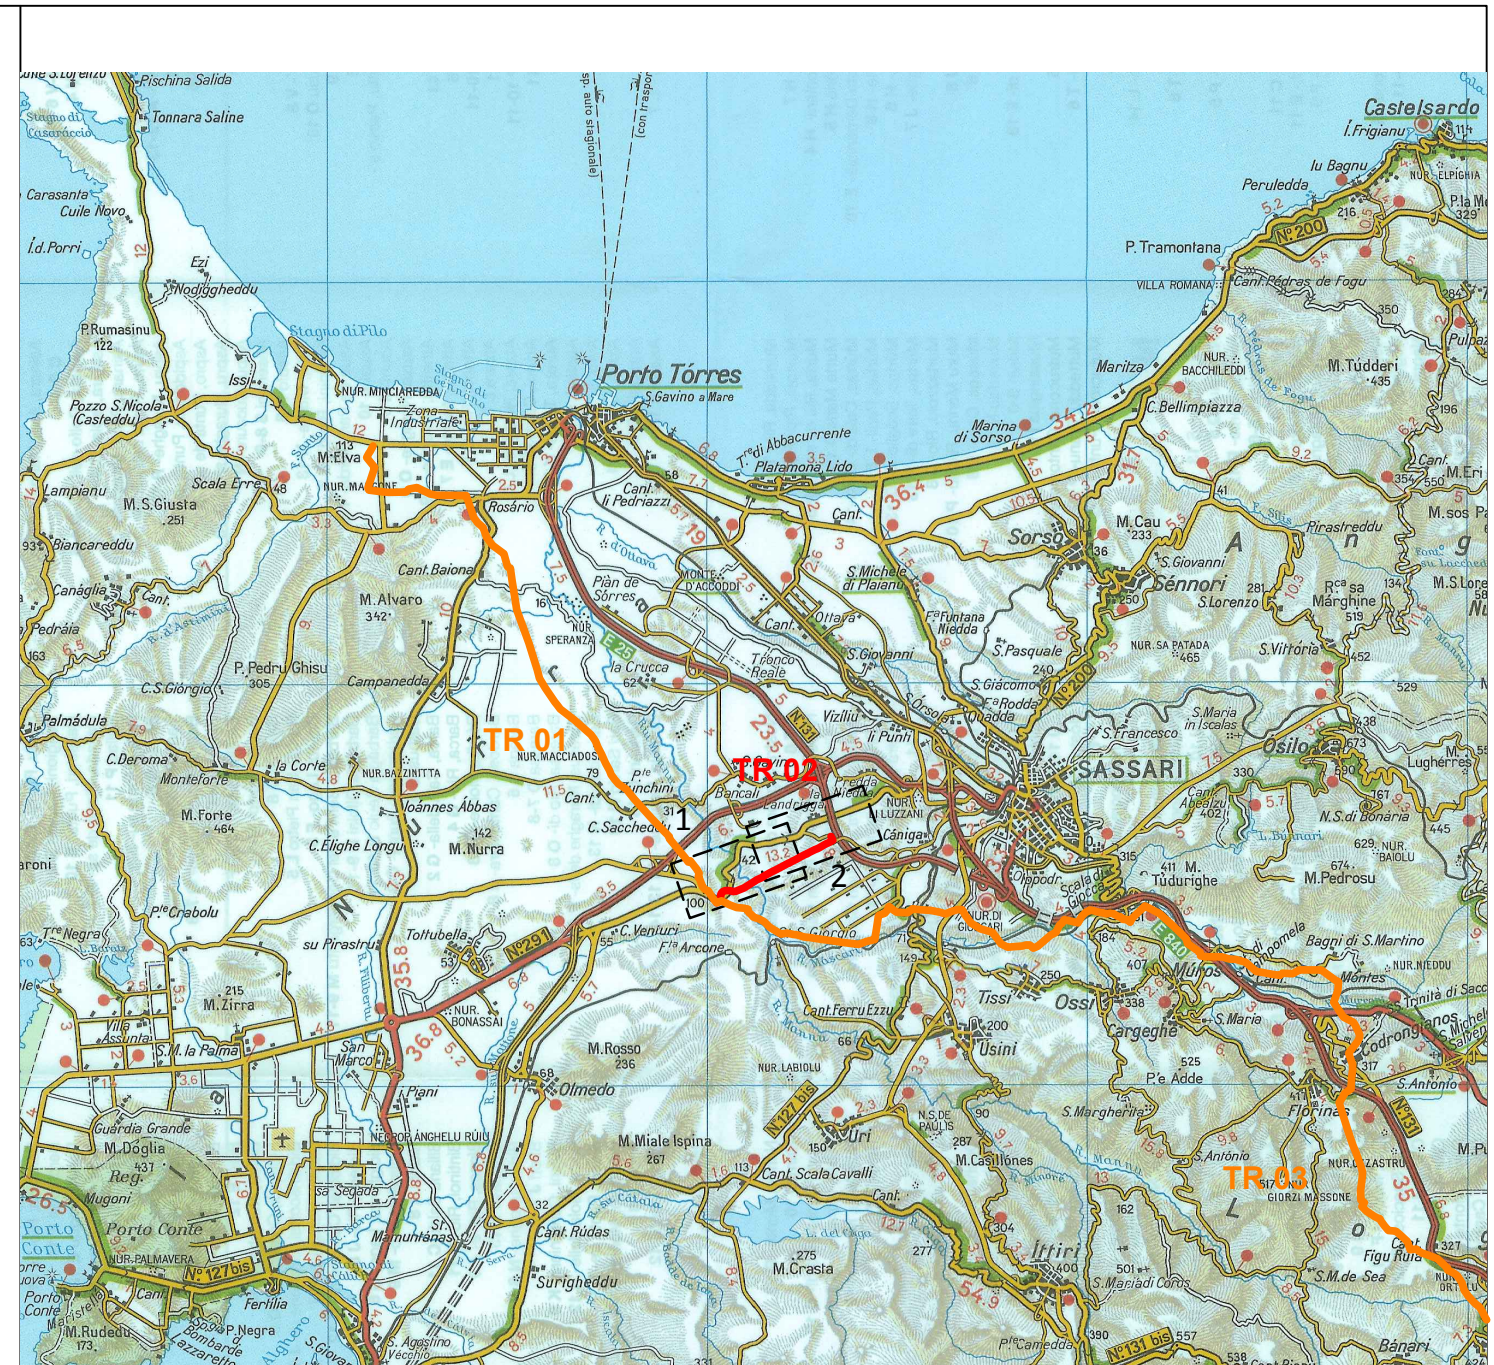
# LEGENDA

## SIMBOLOGIA CARTOGRAFICA

-  Metanodotto in progetto (Tratto in esame)
-  Metanodotto in progetto (Altri tratti)
-  Terminali principali in progetto
-  Impianti di linea in progetto
-  Limite di foglio
-  Confini comunali
-  Confini provinciali
-  Corsi d'acqua
-  Progetto metanodotto GALSI 48"





## SIMBOLOGIA PER CENSIMENTO RECETTORI

-  Abitazione
-  Altro
-  Azienda



COROGRAFIA 1:250'000



Progressiva chilometrica	N.
Tronco di Metanodotto	TR-XX
Comune	COMUNE
Provincia	PROVINCIA
Impianto	TIPO - N. - PROG.
Attraversamenti stradale	 ATTRAVERSAMENTO E PK
Attraversamenti corsi d'acqua	 ATTRAVERSAMENTO E PK
Attraversamenti ferroviario	 ATTRAVERSAMENTO E PK
Altri attraversamenti	 ATTRAVERSAMENTO E PK
Vertici	Vn

1	12-06-2017	Emissione per Enti	COPPOLA	BRUZZO	LAUNARO
0	12-05-2017	Emissione in bozza per verifica SVA	COPPOLA	BRUZZO	LAUNARO
REV.	DATA	DESCRIZIONE	ELABORATO	VERIFICATO	APPROVATO
 Società Gasdotti Italia S.p.A. 			COMMESSA	UNITA'	
SISTEMA TRASPORTO GAS NATURALE SARDEGNA-SEZIONE CENTRO-NORD			5563	000	
PROGETTO DEFINITIVO			DISEGNO	PG-1114	
PLANIMETRIA TRACCIATO SU ORTOFOTOCARTA 1:10.000			REVISIONE	1	
ALLACCIAMENTO SASSARI			FOGLIO	0 di 2	
DN150 (6"), DP 75 bar			SCALA	1: 10.000	

SISTEMA TRASPORTO GAS NATURALE SARDEGNA - SEZIONE CENTRO-NORD  
 PROGETTO DEFINITIVO

1	12-06-2017	Emissione per Enti	COPPOLA	BRUZZO	LAUNARO
0	12-05-2017	Emissione in bozza per verifica SVA	COPPOLA	BRUZZO	LAUNARO
REV.	DATA	DESCRIZIONE	ELABORATO	VERIFICATO	APPROVATO

Foglio  
**1**  
 di 2  
 Scala  
 1:10.000

PLANIMETRIA TRACCIATO SU ORTOFOTOCARTA 1:10.000  
 ALLACCIAMENTO SASSARI  
 DN150 (6"), DP 75 bar



Dis.	PG-1114
Comm.	5663



TR-02 ALLACCIAMENTO SASSARI										
SASSARI										
SASSARI										
TR02-PL01 - PIDI E RIDUTTORE DI PRESSIONE - KM 00+000										
Riu Mannu (Km 0+831)										
V0V1	V2	V3	V4	V5	V6	V7	V8	V9	V10	V11

SISTEMA TRASPORTO GAS NATURALE SARDEGNA - SEZIONE CENTRO-NORD  
 PROGETTO DEFINITIVO


1	12-06-2017	Emissione per Enti	COPPOLA	BRUZZO	LAUNARO
0	12-05-2017	Emissione in bozza per verifica SVA	COPPOLA	BRUZZO	LAUNARO
REV.	DATA	DESCRIZIONE	ELABORATO	VERIFICATO	APPROVATO

Foglio  
**2**  
 di 2  
 Scala  
 1:10.000

PLANIMETRIA TRACCIATO SU ORTOFOTOCARTA 1:10.000  
 ALLACCIAMENTO SASSARI  
 DN150 (6"), DP 75 bar



Dis.	PG-1114
Comm.	5663

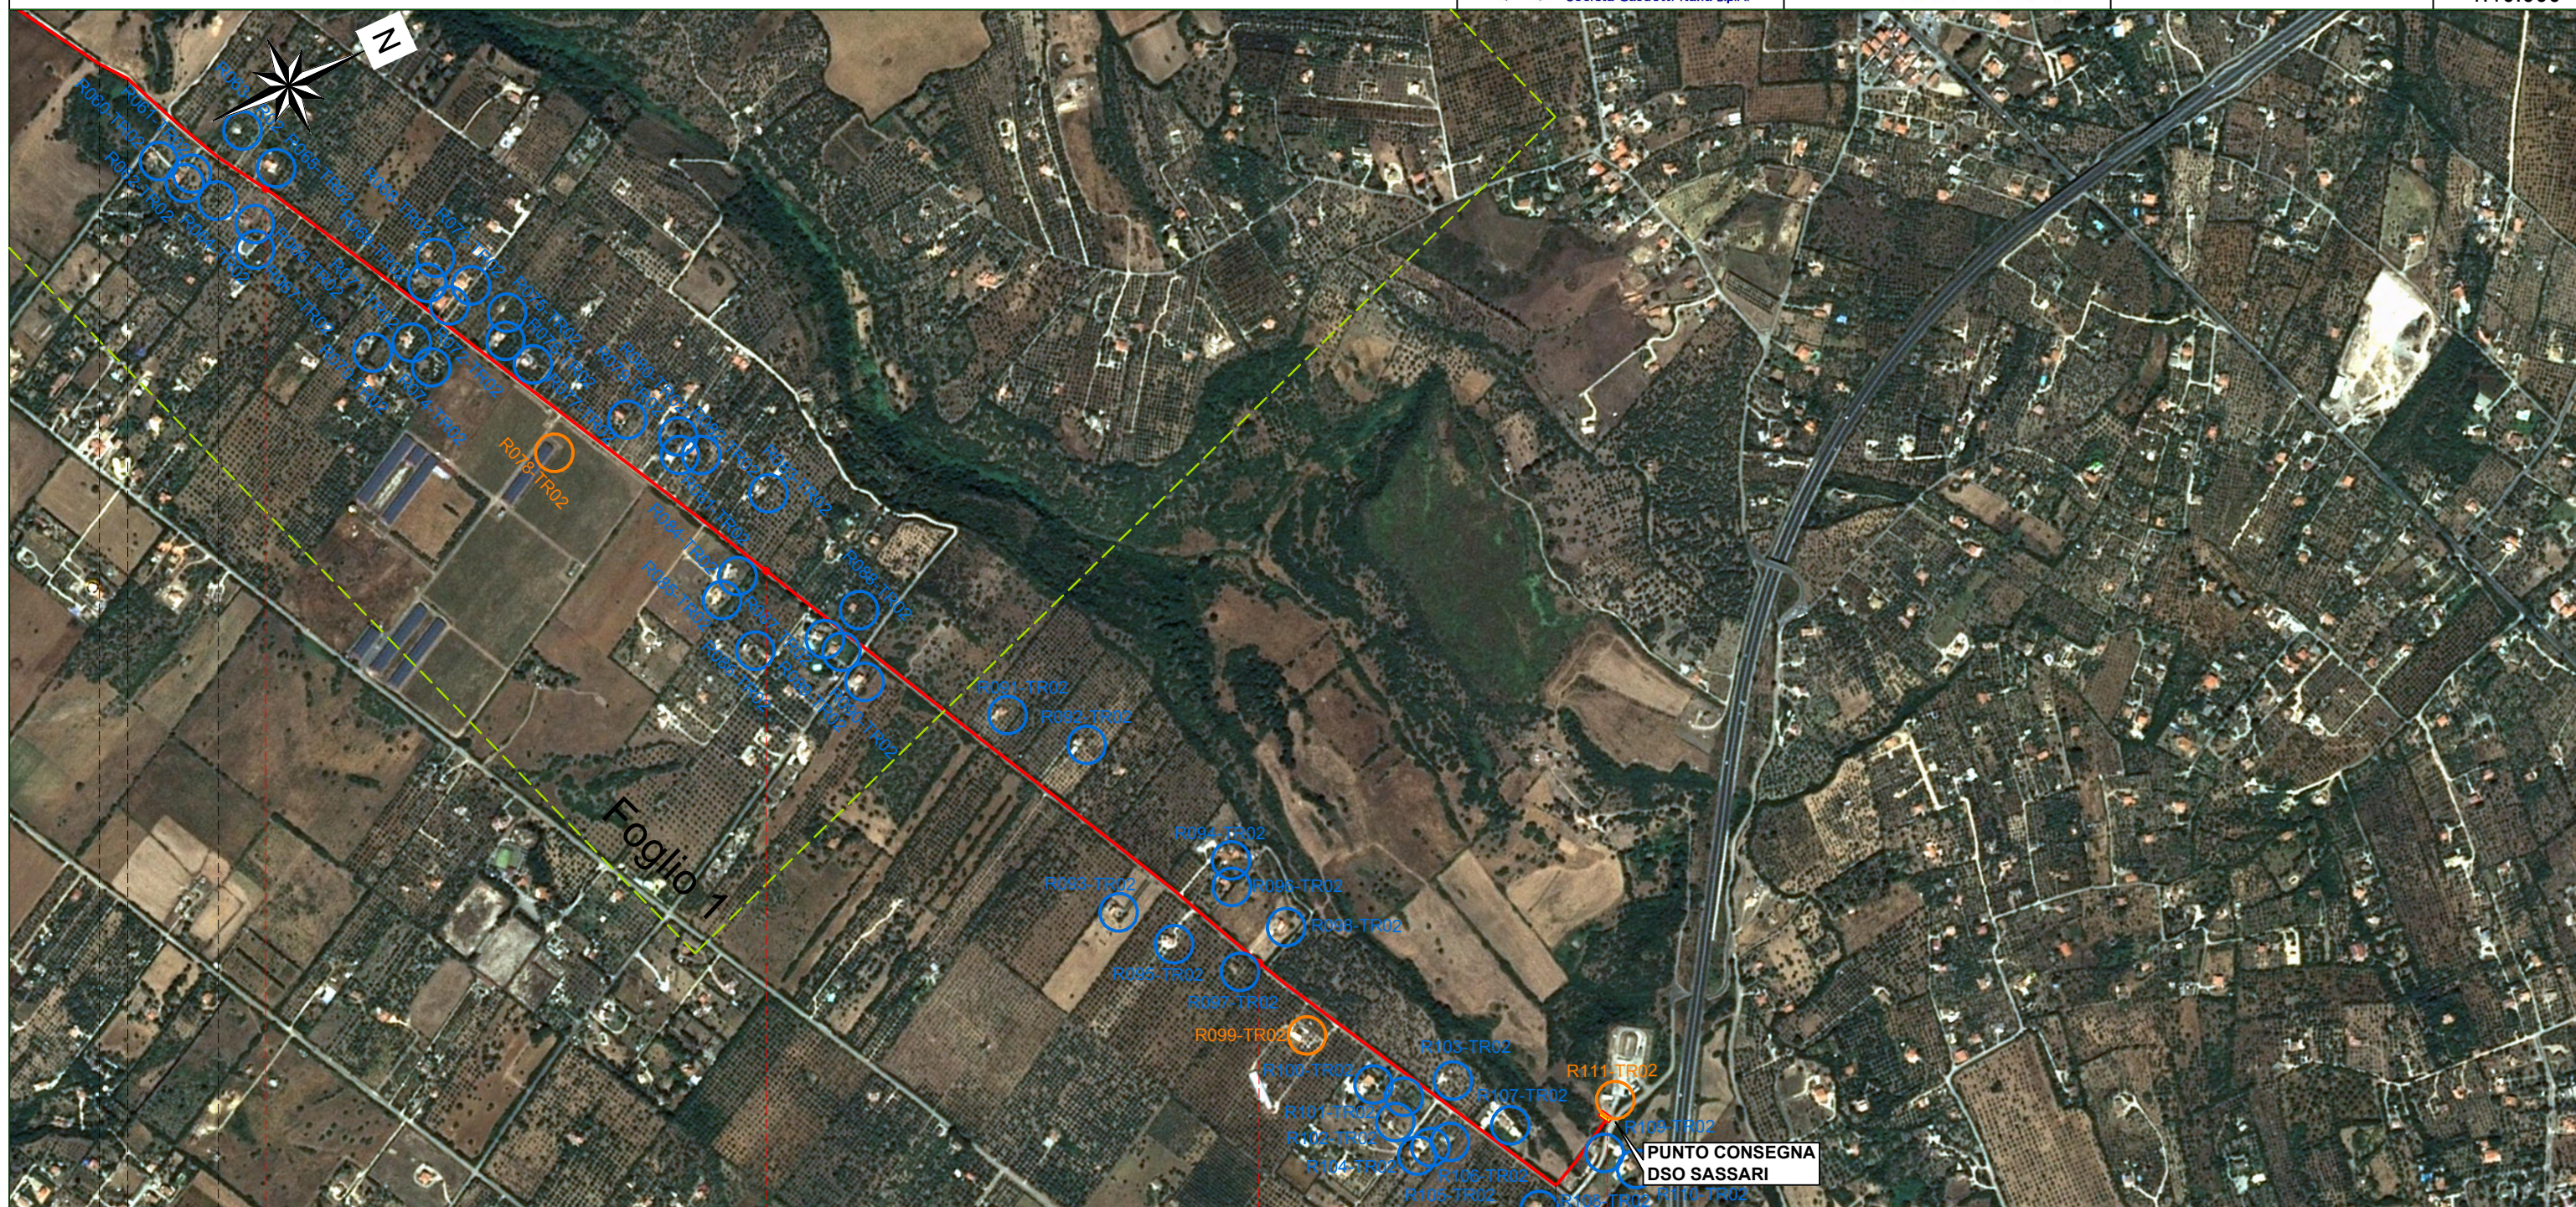

2

3

4

TR-02 ALLACCIAMENTO SASSARI

SASSARI

SASSARI



V9V10 V11

V12 V13