

# LEGENDA

## SIMBOLOGIA CARTOGRAFICA

-  Metanodotto in progetto
-  Metanodotti SGI in progetto
-  Futuri allacciamenti SGI
-  Terminali principali in progetto
-  Impianti di linea in progetto
-  Limite di foglio
-  Confini comunali
-  Confini provinciali
-  Corsi d'acqua
-  Piazzola si stoccaggio tubazioni
-  Deposito temporaneo
-  Strada di accesso all'impianto
-  Adeguamento strada esistente
-  Strada di accesso provvisorio



COROGRAFIA 1:250'000



|                               |  |
|-------------------------------|--|
| Progressiva chilometrica      | N.   |
| Comune                        | COMUNE   |
| Provincia                     | PROVINCIA  |
| Impianto                      | TIPO - N. - PROG.  |
| Attraversamenti stradale      | ● ATTRAVERSAMENTO E PK   |
| Attraversamenti corsi d'acqua | ● ATTRAVERSAMENTO E PK   |
| Attraversamenti ferroviario   | ● ATTRAVERSAMENTO E PK   |
| Altri attraversamenti         | ● ATTRAVERSAMENTO E PK   |
| Strade - Piste - Piazzole     |  ACCESSO IMPIANTI  ADEGUAMENTI STRADE  STRADE PROVVISORIE  DEPOSITI TEMPORANEI  N. PIAZZOLA  Pn |
| Fascia di lavoro              |  ALLARGATA  RIDOTTA  |

| 1   | 12-06-2017 | Emissione per Enti                  | COPPOLA   | BRUZZO     | LAUNARO   |
|---|------------|-------------------------------------|-----------|------------|-----------|
| 0   | 12-05-2017 | Emissione in bozza per verifica SVA | COPPOLA   | BRUZZO     | LAUNARO   |
| REV.  | DATA       | DESCRIZIONE                         | ELABORATO | VERIFICATO | APPROVATO |
|   |            |                                     | COMMESSA  | UNITA'     |           |
| SISTEMA TRASPORTO GAS NATURALE SARDEGNA-SEZIONE CENTRO-NORD   |            |                                     | 5563      | 000        |           |
| PROGETTO DEFINITIVO   |            |                                     | DISEGNO   | PG-1103    |           |
| TRACCIATO DI PROGETTO 1:10.000  |            |                                     | REVISIONE | 1          |           |
| ALLACCIAMENTO SASSARI   |            |                                     | FOGLIO    | 0 di 2     |           |
| DN150 (6"), DP 12 bar   |            |                                     | SCALA     | 1: 10.000  |           |

SISTEMA TRASPORTO GAS NATURALE SARDEGNA - SEZIONE CENTRO-NORD  
 PROGETTO DEFINITIVO



| 1    | 12-06-2017 | Emissione per Enti                  | COPPOLA   | BRUZZO     | LAUNARO   |
|------|------------|-------------------------------------|-----------|------------|-----------|
| 0    | 12-05-2017 | Emissione in bozza per verifica SVA | COPPOLA   | BRUZZO     | LAUNARO   |
| REV. | DATA       | DESCRIZIONE                         | ELABORATO | VERIFICATO | APPROVATO |

Foglio  
**1**  
 di 2  
 Scala  
 1:10.000

TRACCIATO DI PROGETTO 1:10.000  
 ALLACCIAMENTO SASSARI  
 DN150 (6"), DP 12 bar



|       |         |
|-------|---------|
| Dis.  | PG-1103 |
| Comm. | 5663    |

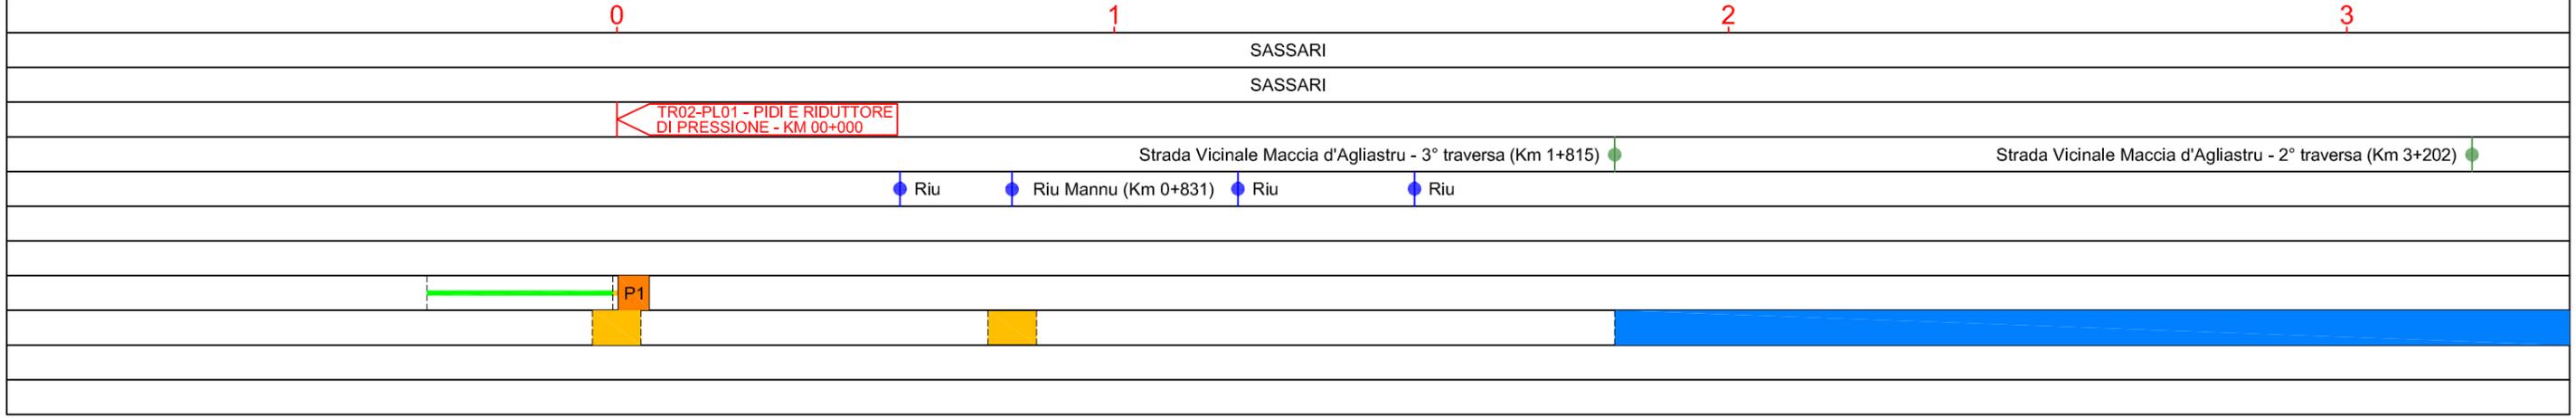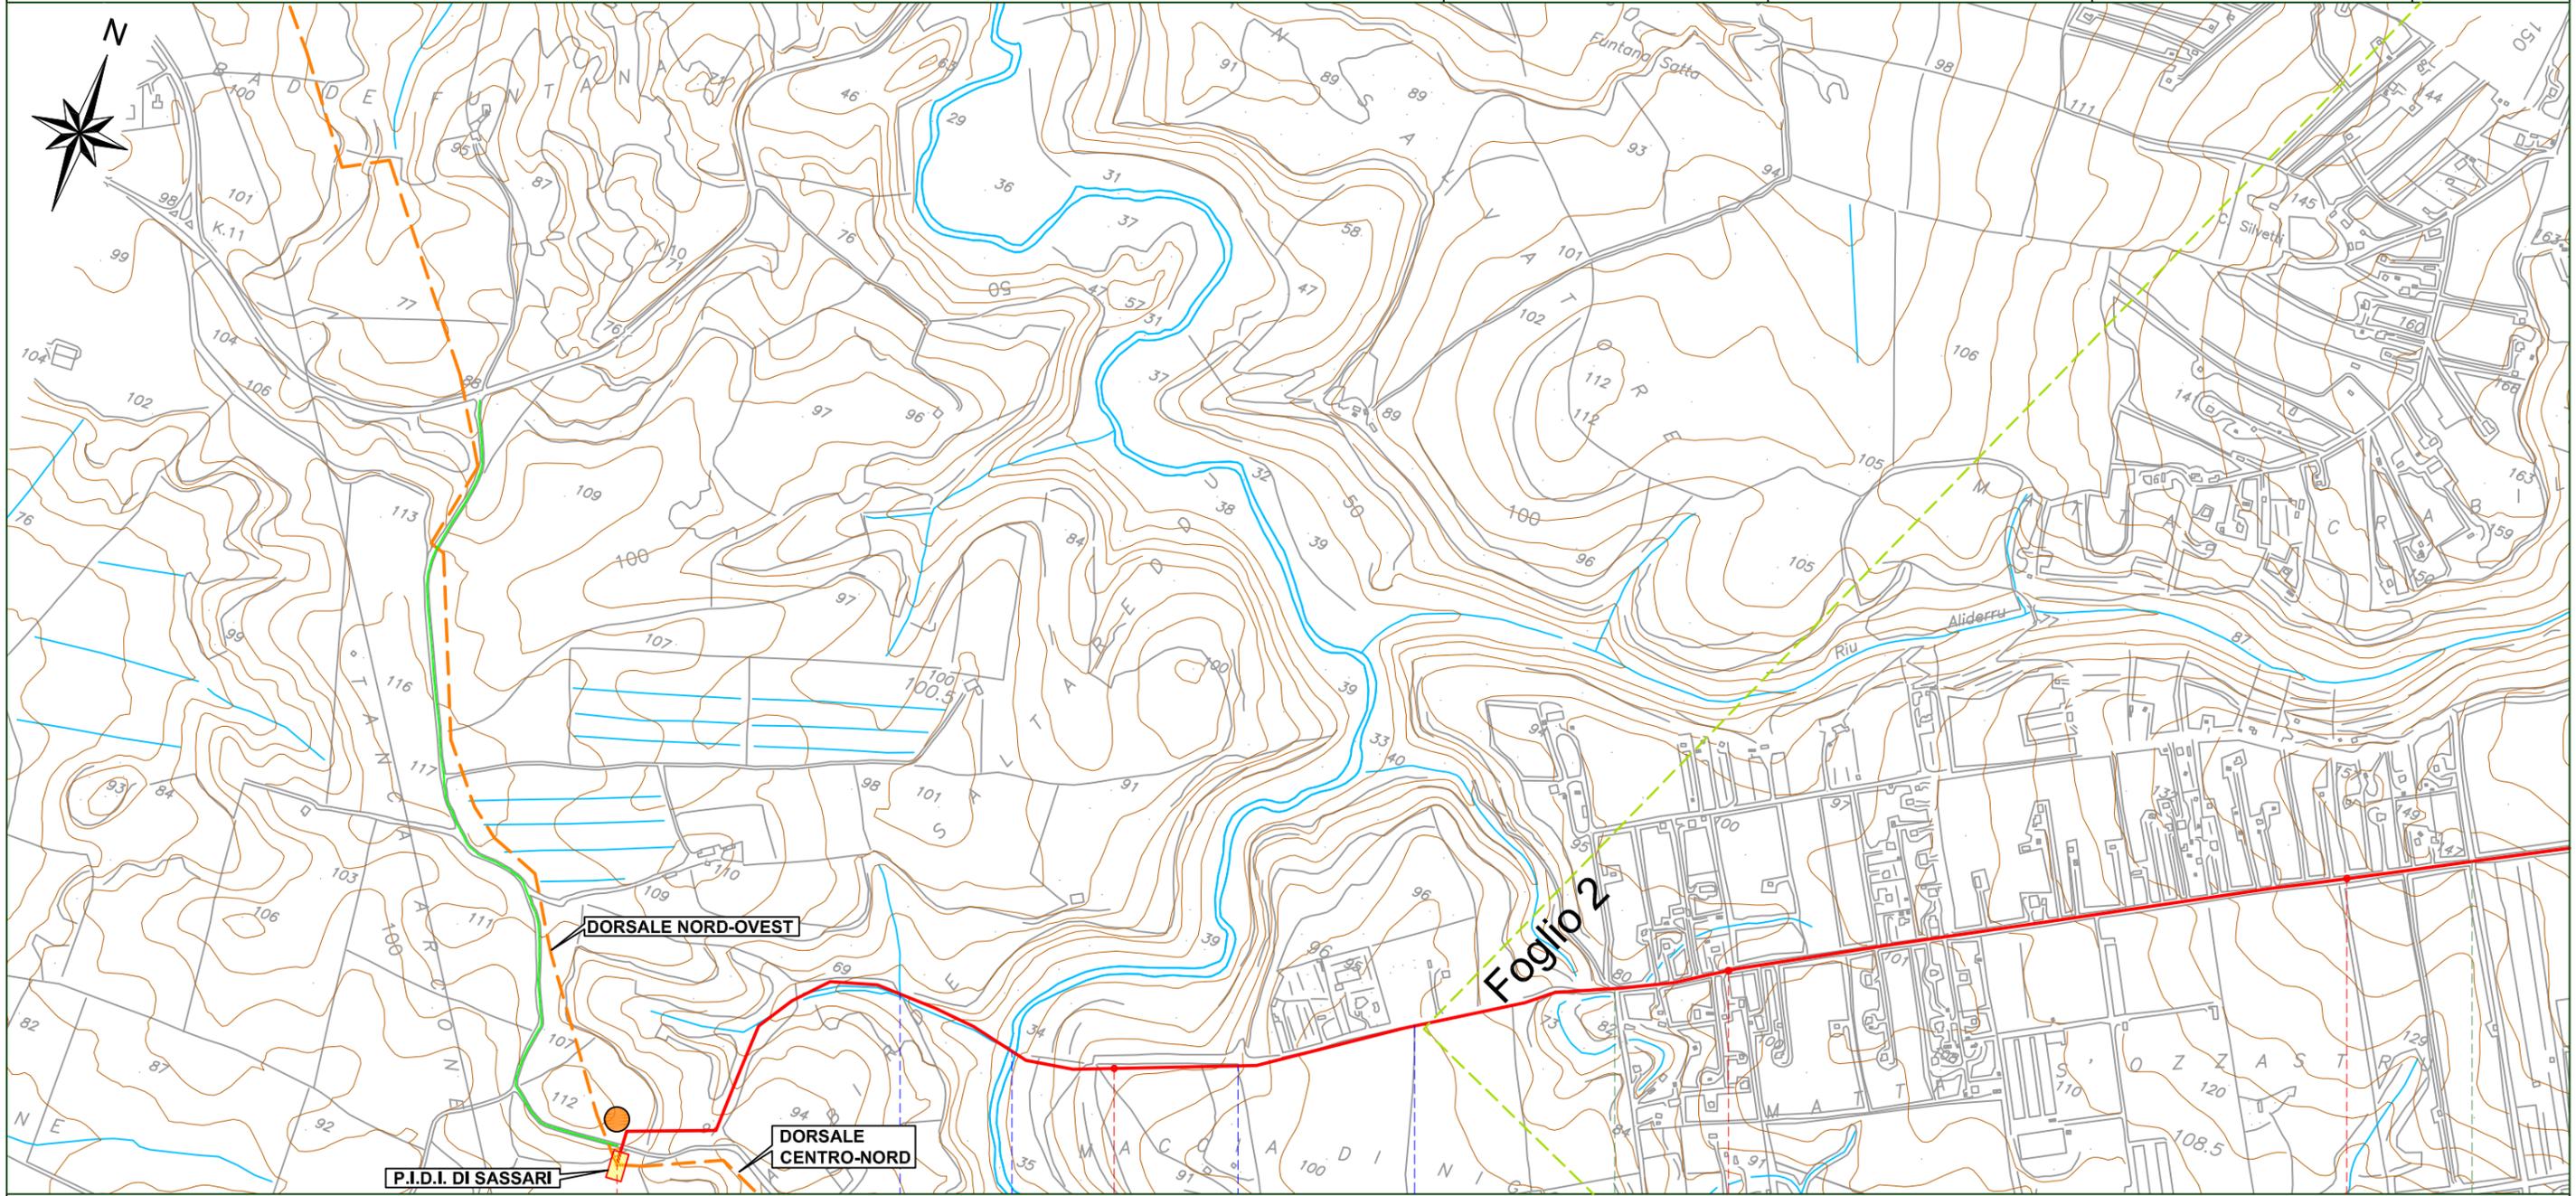

SISTEMA TRASPORTO GAS NATURALE SARDEGNA - SEZIONE CENTRO-NORD  
 PROGETTO DEFINITIVO


| 1    | 12-06-2017 | Emissione per Enti                  | COPPOLA   | BRUZZO     | LAUNARO   |
|------|------------|-------------------------------------|-----------|------------|-----------|
| 0    | 12-05-2017 | Emissione in bozza per verifica SVA | COPPOLA   | BRUZZO     | LAUNARO   |
| REV. | DATA       | DESCRIZIONE                         | ELABORATO | VERIFICATO | APPROVATO |

Foglio  
**2**  
 di 2  
 Scala  
 1:10.000

TRACCIATO DI PROGETTO 1:10.000  
 ALLACCIAMENTO SASSARI  
 DN150 (6"), DP 12 bar



|       |         |
|-------|---------|
| Dis.  | PG-1103 |
| Comm. | 5663    |

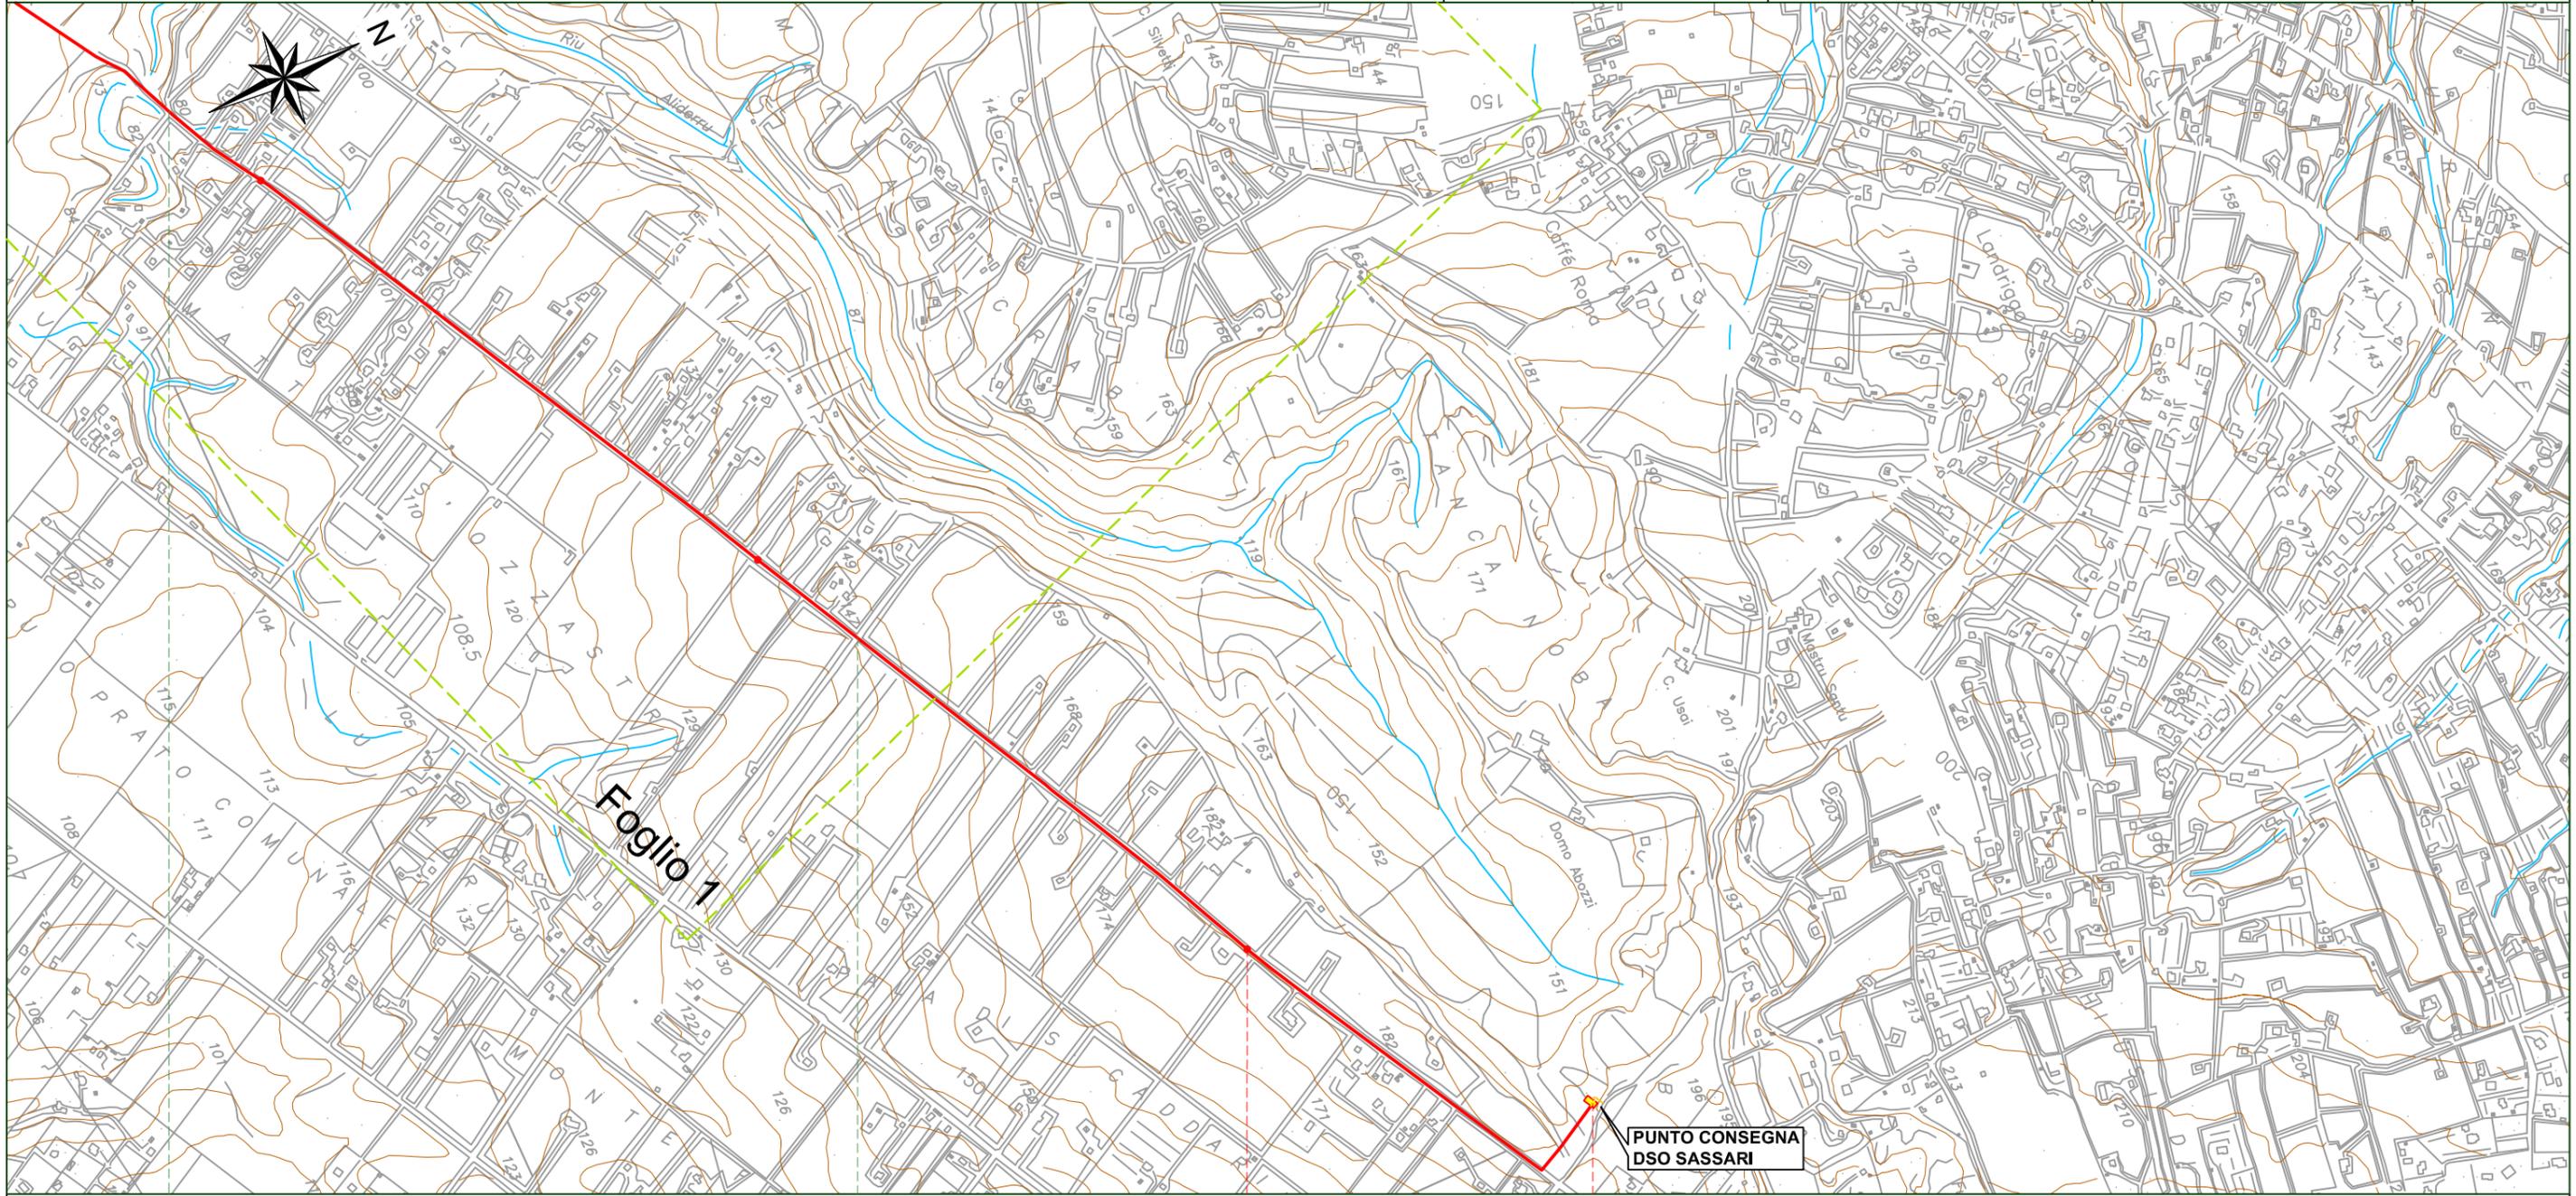

Foglio 1

PUNTO CONSEGNA  
 DSO SASSARI

4  
 SASSARI  
 SASSARI

TR02-PL02 - PIDA  
 KM 4+724

- Strada Vicinale Macchia d'Agliastru - 3° traversa (Km 1+815)
- Strada Vicinale Macchia d'Agliastru - 2° traversa (Km 3+202)