















# LEGENDA









## SIMBOLOGIA CARTOGRAFICA

-  Metanodotto in progetto
-  Altri Metanodotti SGI in progetto
-  Terminali principali in progetto
-  Impianti di linea in progetto
-  Limite di foglio
-  Confini comunali
-  Confini provinciali
-  Corsi d'acqua
-  Progetto metanodotto GALSI 48"
-  Piazzola di stoccaggio tubazioni
-  Deposito temporaneo
-  Strada di accesso all'impianto
-  Adeguamento strada esistente
-  Strada di accesso provvisorio



COROGRAFIA 1:300.000



Progressiva chilometrica	N.
Comune	COMUNE
Provincia	PROVINCIA
Impianto	TIPO - N. - PROG.
Attraversamenti stradale	● ATTRAVERSAMENTO E PK
Attraversamenti corsi d'acqua	● ATTRAVERSAMENTO E PK
Attraversamenti ferroviario	● ATTRAVERSAMENTO E PK
Altri attraversamenti	● ATTRAVERSAMENTO E PK
Strade - Piste - Piazzole	 ACCESSO IMPIANTI  ADEGUAMENTI STRADE  STRADE PROVVISORIE  DEPOSITI TEMPORANEI  N. PIAZZOLA  Pn
Fascia di lavoro	 ALLARGATA  RIDOTTA

1	12-06-2017	Emissione per Enti	COPPOLA	BRUZZO	LAUNARO
0	12-05-2017	Emissione in bozza per verifica SVA	BILANCIONI	BRUZZO	LAUNARO
REV.	DATA	DESCRIZIONE	ELABORATO	VERIFICATO	APPROVATO
 Società Gasdotti Italia Sp.A. 			COMMESSA	UNITA'	
SISTEMA TRASPORTO GAS NATURALE SARDEGNA-SEZIONE CENTRO-NORD			5663	000	
PROGETTO DEFINITIVO			DISEGNO	PG-1105	
			REVISIONE	1	
TRACCIATO DI PROGETTO 1:10.000			FOGLIO	0 di 14	
BRETTELLA OTTANA - NUORO			SCALA	1:10.000	
DN 300 (12"), DP 75 bar					



SISTEMA TRASPORTO GAS NATURALE SARDEGNA - SEZIONE CENTRO-NORD  
 PROGETTO DEFINITIVO


1	12-06-2017	Emissione per Enti	COPPOLA	BRUZZO	LAUNARO
0	12-05-2017	Emissione in bozza per verifica SVA	BILANCIONI	BRUZZO	LAUNARO
REV.	DATA	DESCRIZIONE	ELABORATO	VERIFICATO	APPROVATO

Foglio  
**1**  
 di 14  
 Scala  
 1:10.000

TRACCIATO DI PROGETTO 1:10.000  
 BRETELLA OTTANA - NUORO  
 DN 300 (12"), DP 75 bar



Dis. PG-1105  
 Comm. 5663

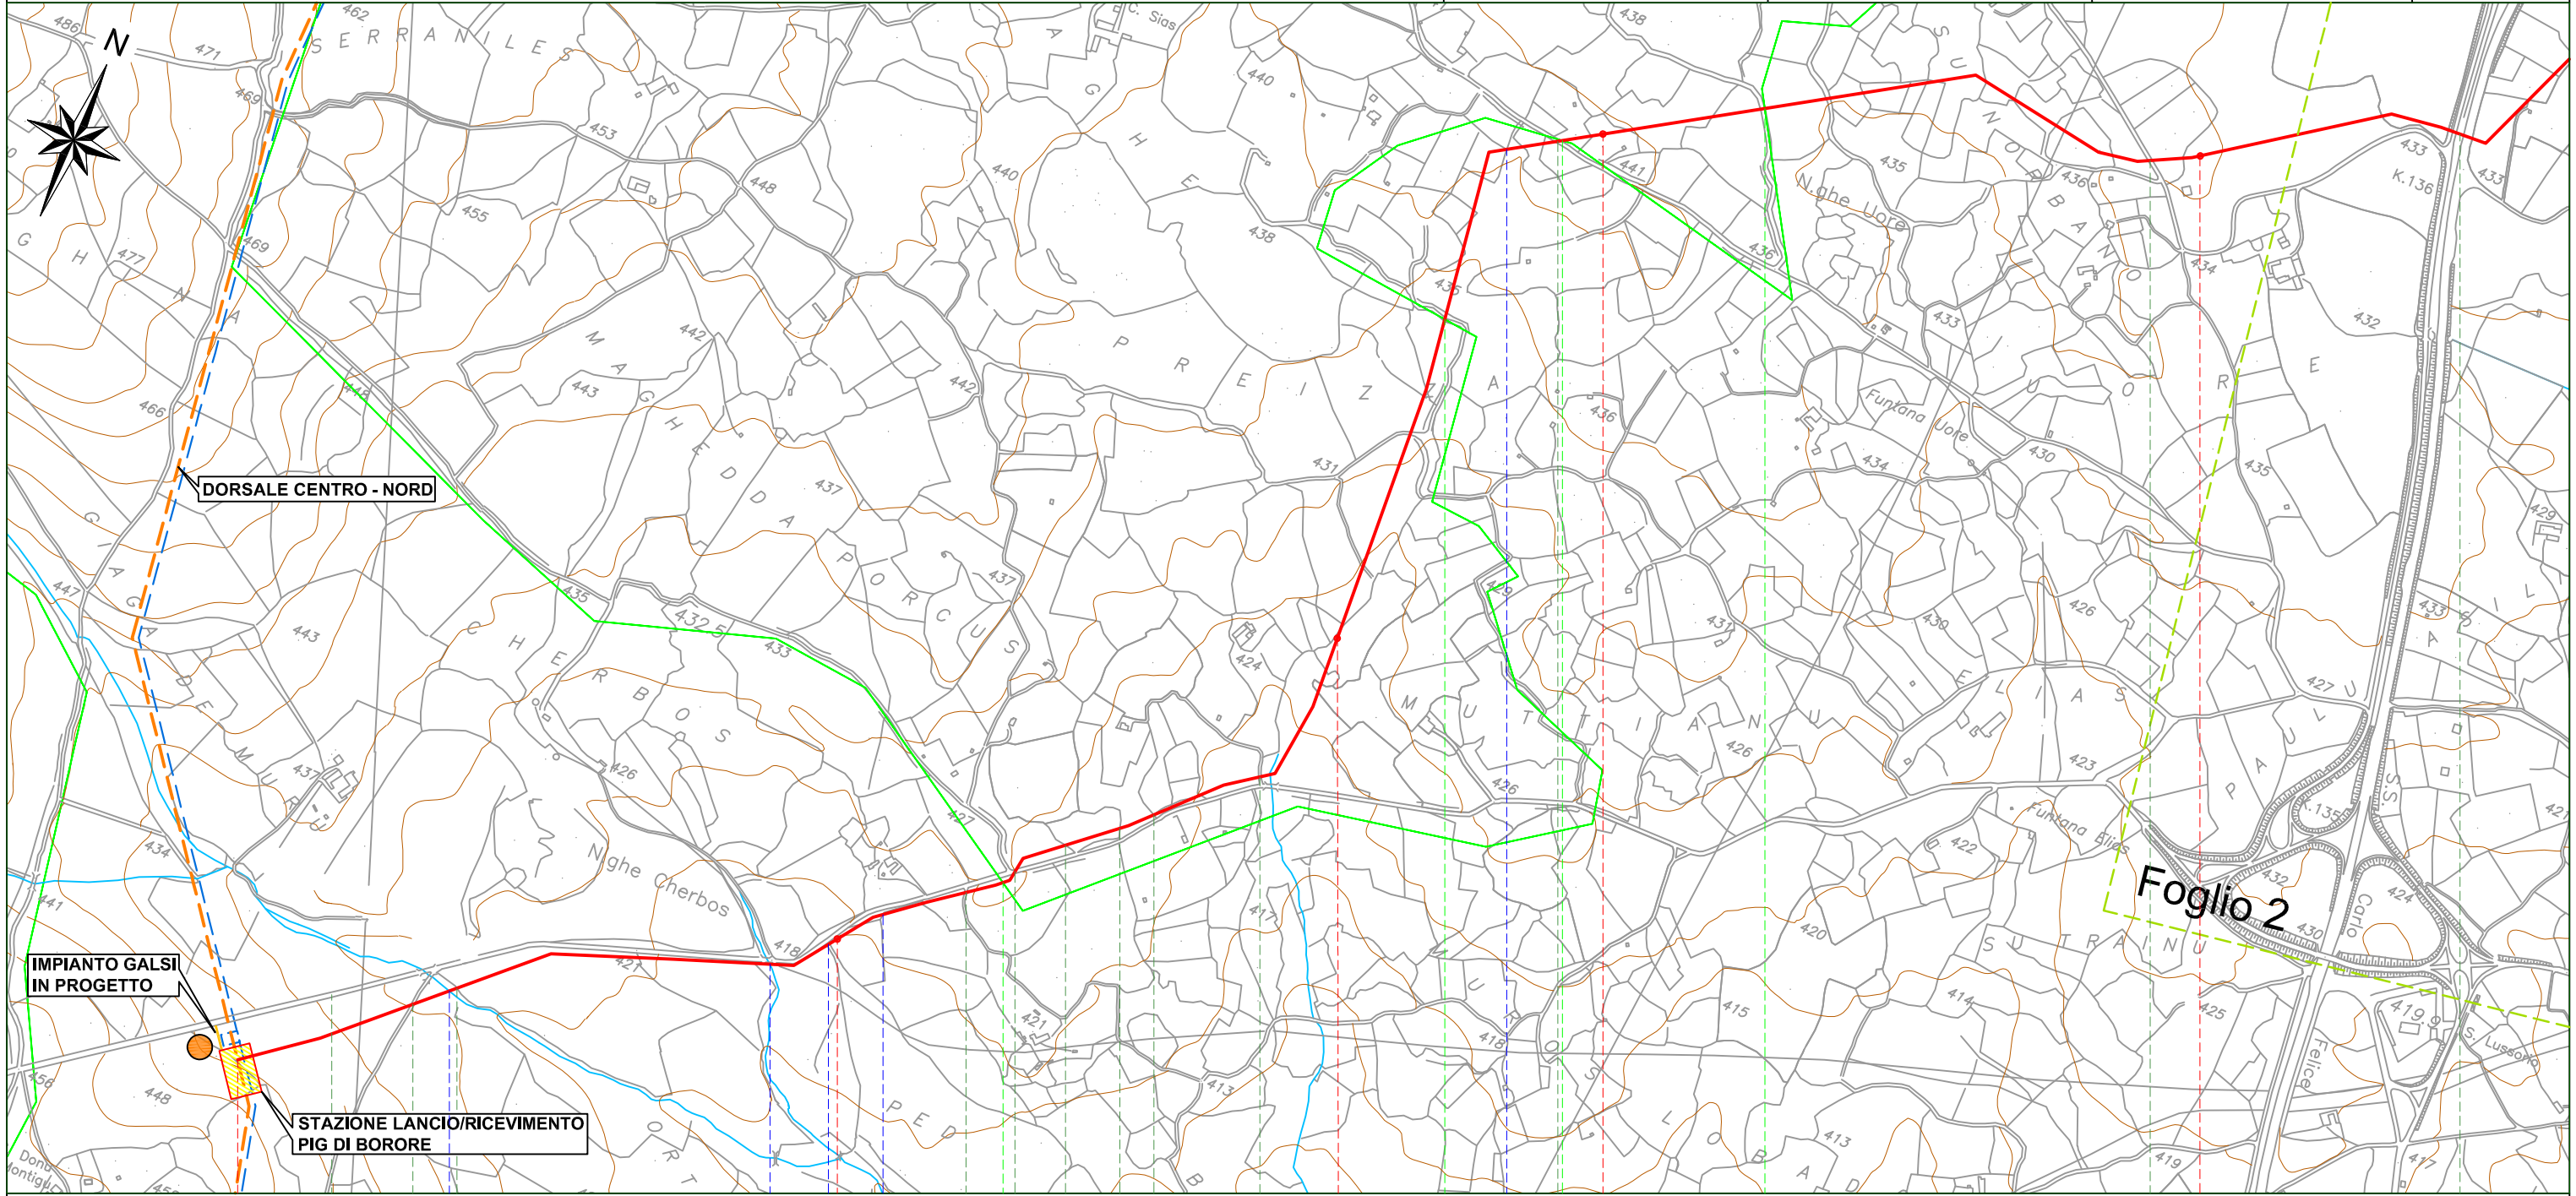

Foglio 2

0	1	2	3	4
BORORE	MACOMER	BORORE	MACOMER	BORORE
NUORO	NUORO	NUORO	NUORO	NUORO
TR04-PL01 - Stazione L/R Km 00+000	S.Sec.	S.Sec.	S.Sec.	S.Sec.
S.Sec.	Fosso	S.Sec.	S.Sec.	S.Sec.
Riu Merchis/Siddo (Km 0+356)	Riu	Fosso	SP77 (Km 1+309)	Fosso
P1				




SISTEMA TRASPORTO GAS NATURALE SARDEGNA - SEZIONE CENTRO-NORD  
 PROGETTO DEFINITIVO

1	12-06-2017	Emissione per Enti	COPPOLA	BRUZZO	LAUNARO
0	12-05-2017	Emissione in bozza per verifica SVA	BILANCIONI	BRUZZO	LAUNARO
REV.	DATA	DESCRIZIONE	ELABORATO	VERIFICATO	APPROVATO
			Dis.	PG-1105	
			Comm.	5663	

Foglio  
**2**  
 di 14  
 Scala  
 1:10.000

TRACCIATO DI PROGETTO 1:10.000  
 BRETELLA OTTANA - NUORO  
 DN 300 (12"), DP 75 bar

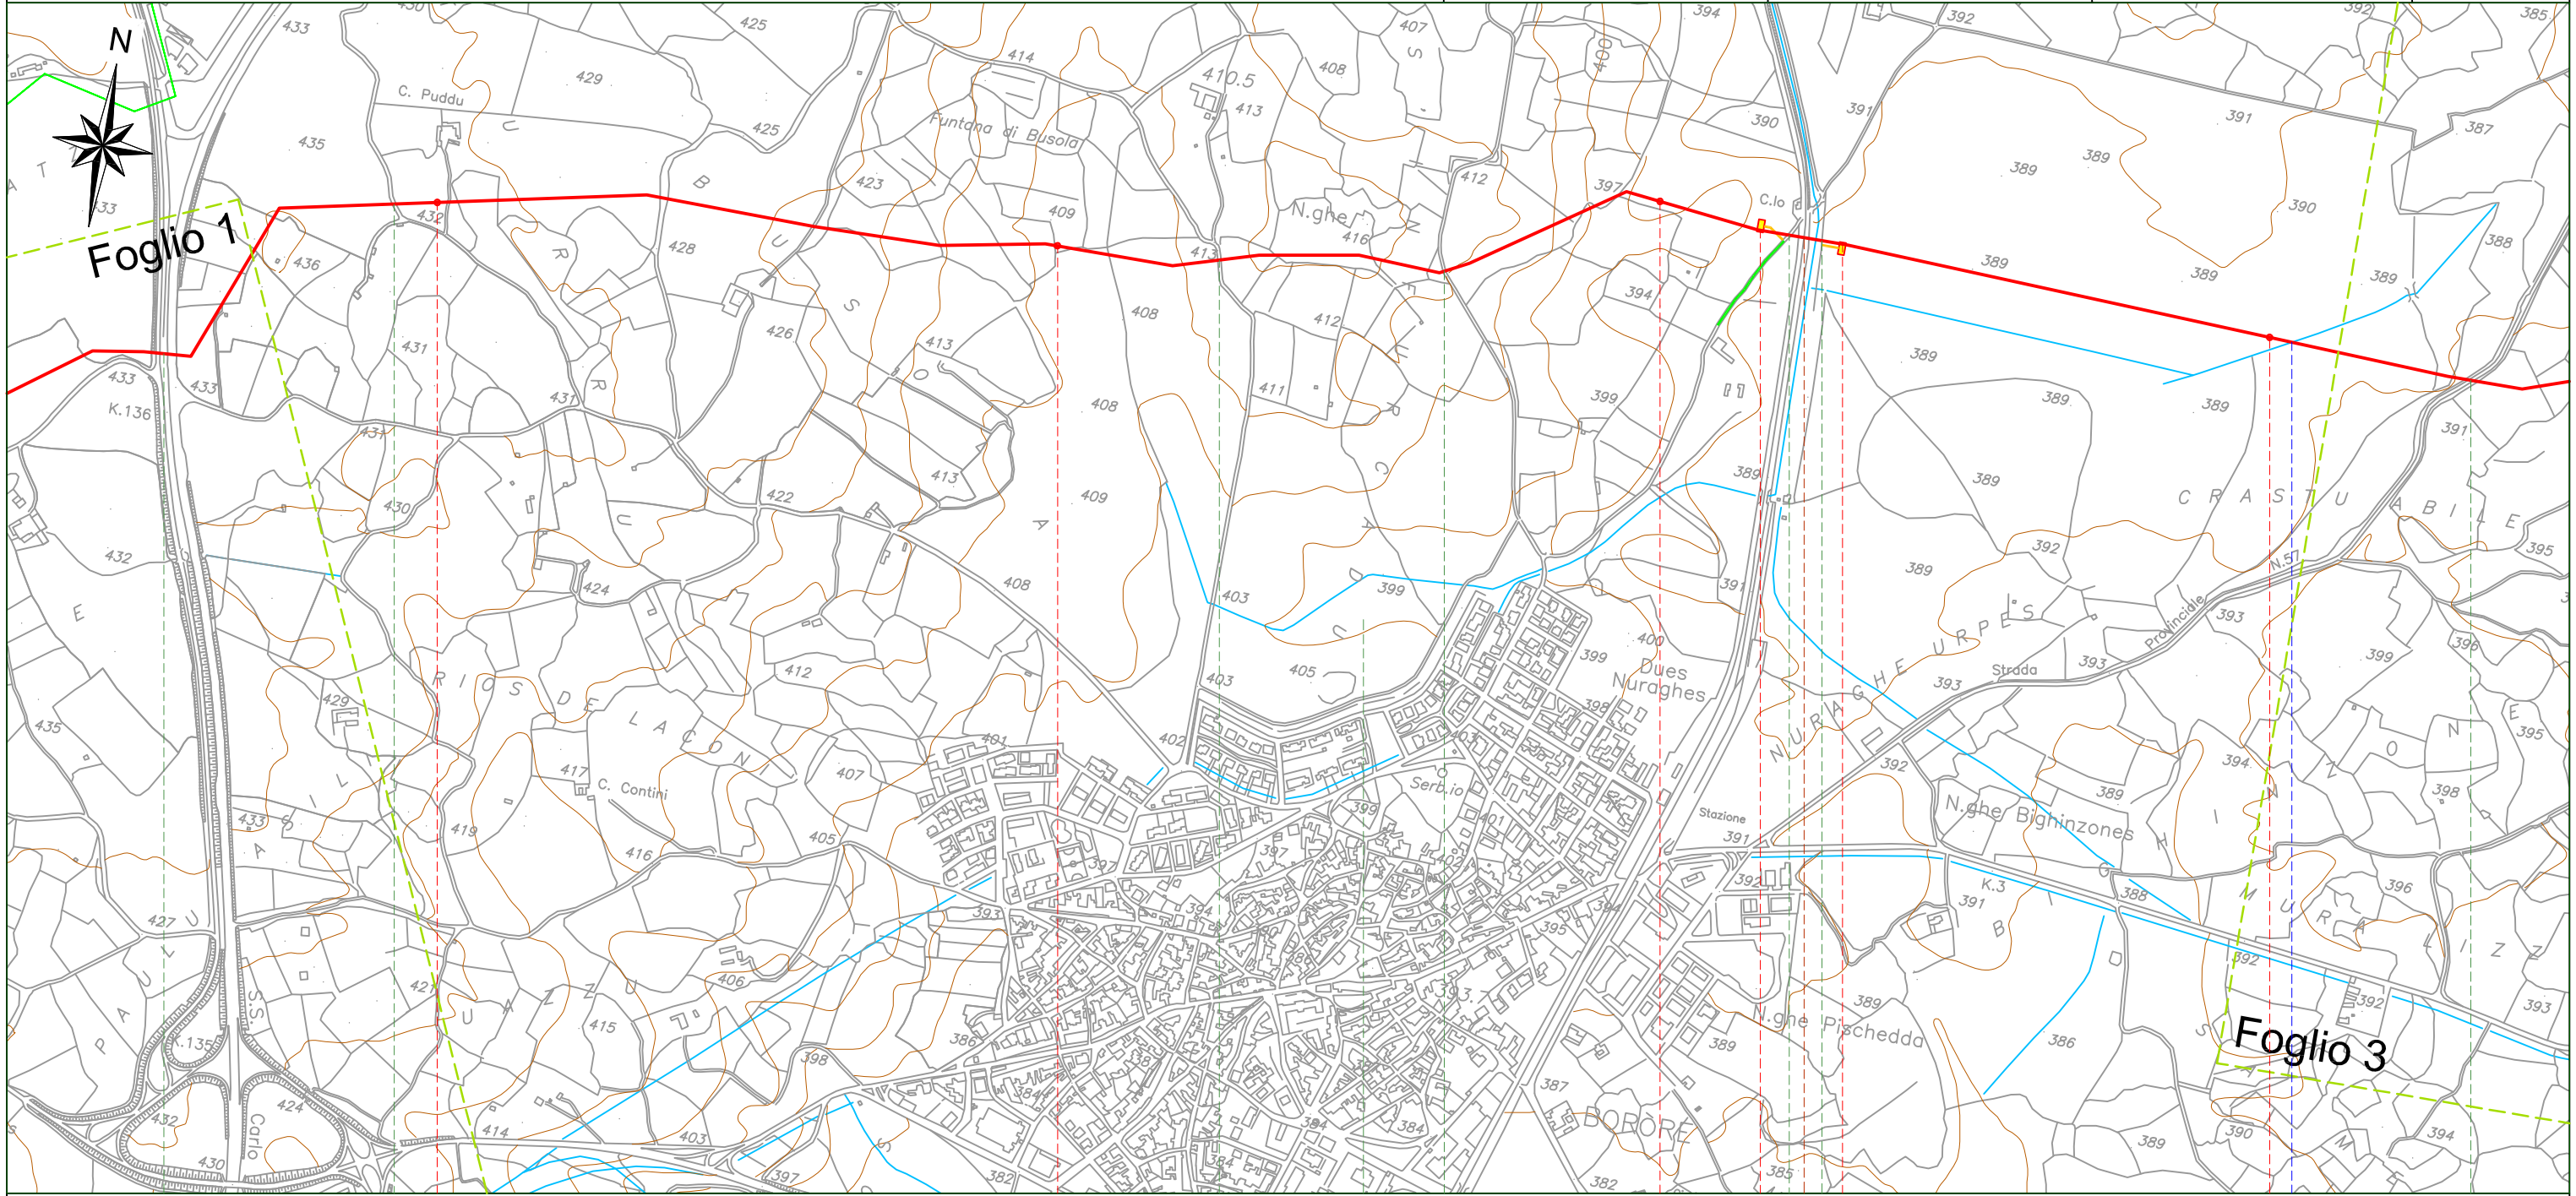

5		6		7		8	
BORORE							
NUORO							
● SS131 - E25 (4+428)	● S.Sec.	● S.Sec.	● S.Sec.	● S.Sec.	● S.Sec.	● SP57 (Km 8+329)	
						● Fosso	
						● Cagliari - Terranova (Km 7+238)	



SISTEMA TRASPORTO GAS NATURALE SARDEGNA - SEZIONE CENTRO-NORD  
 PROGETTO DEFINITIVO


1	12-06-2017	Emissione per Enti	COPPOLA	BRUZZO	LAUNARO
0	12-05-2017	Emissione in bozza per verifica SVA	BILANCIONI	BRUZZO	LAUNARO
REV.	DATA	DESCRIZIONE	ELABORATO	VERIFICATO	APPROVATO

Foglio  
**3**  
 di 14  
 Scala  
 1:10.000

TRACCIATO DI PROGETTO 1:10.000  
 BRETELLA OTTANA - NUORO  
 DN 300 (12"), DP 75 bar



Dis. PG-1105  
 Comm. 5663

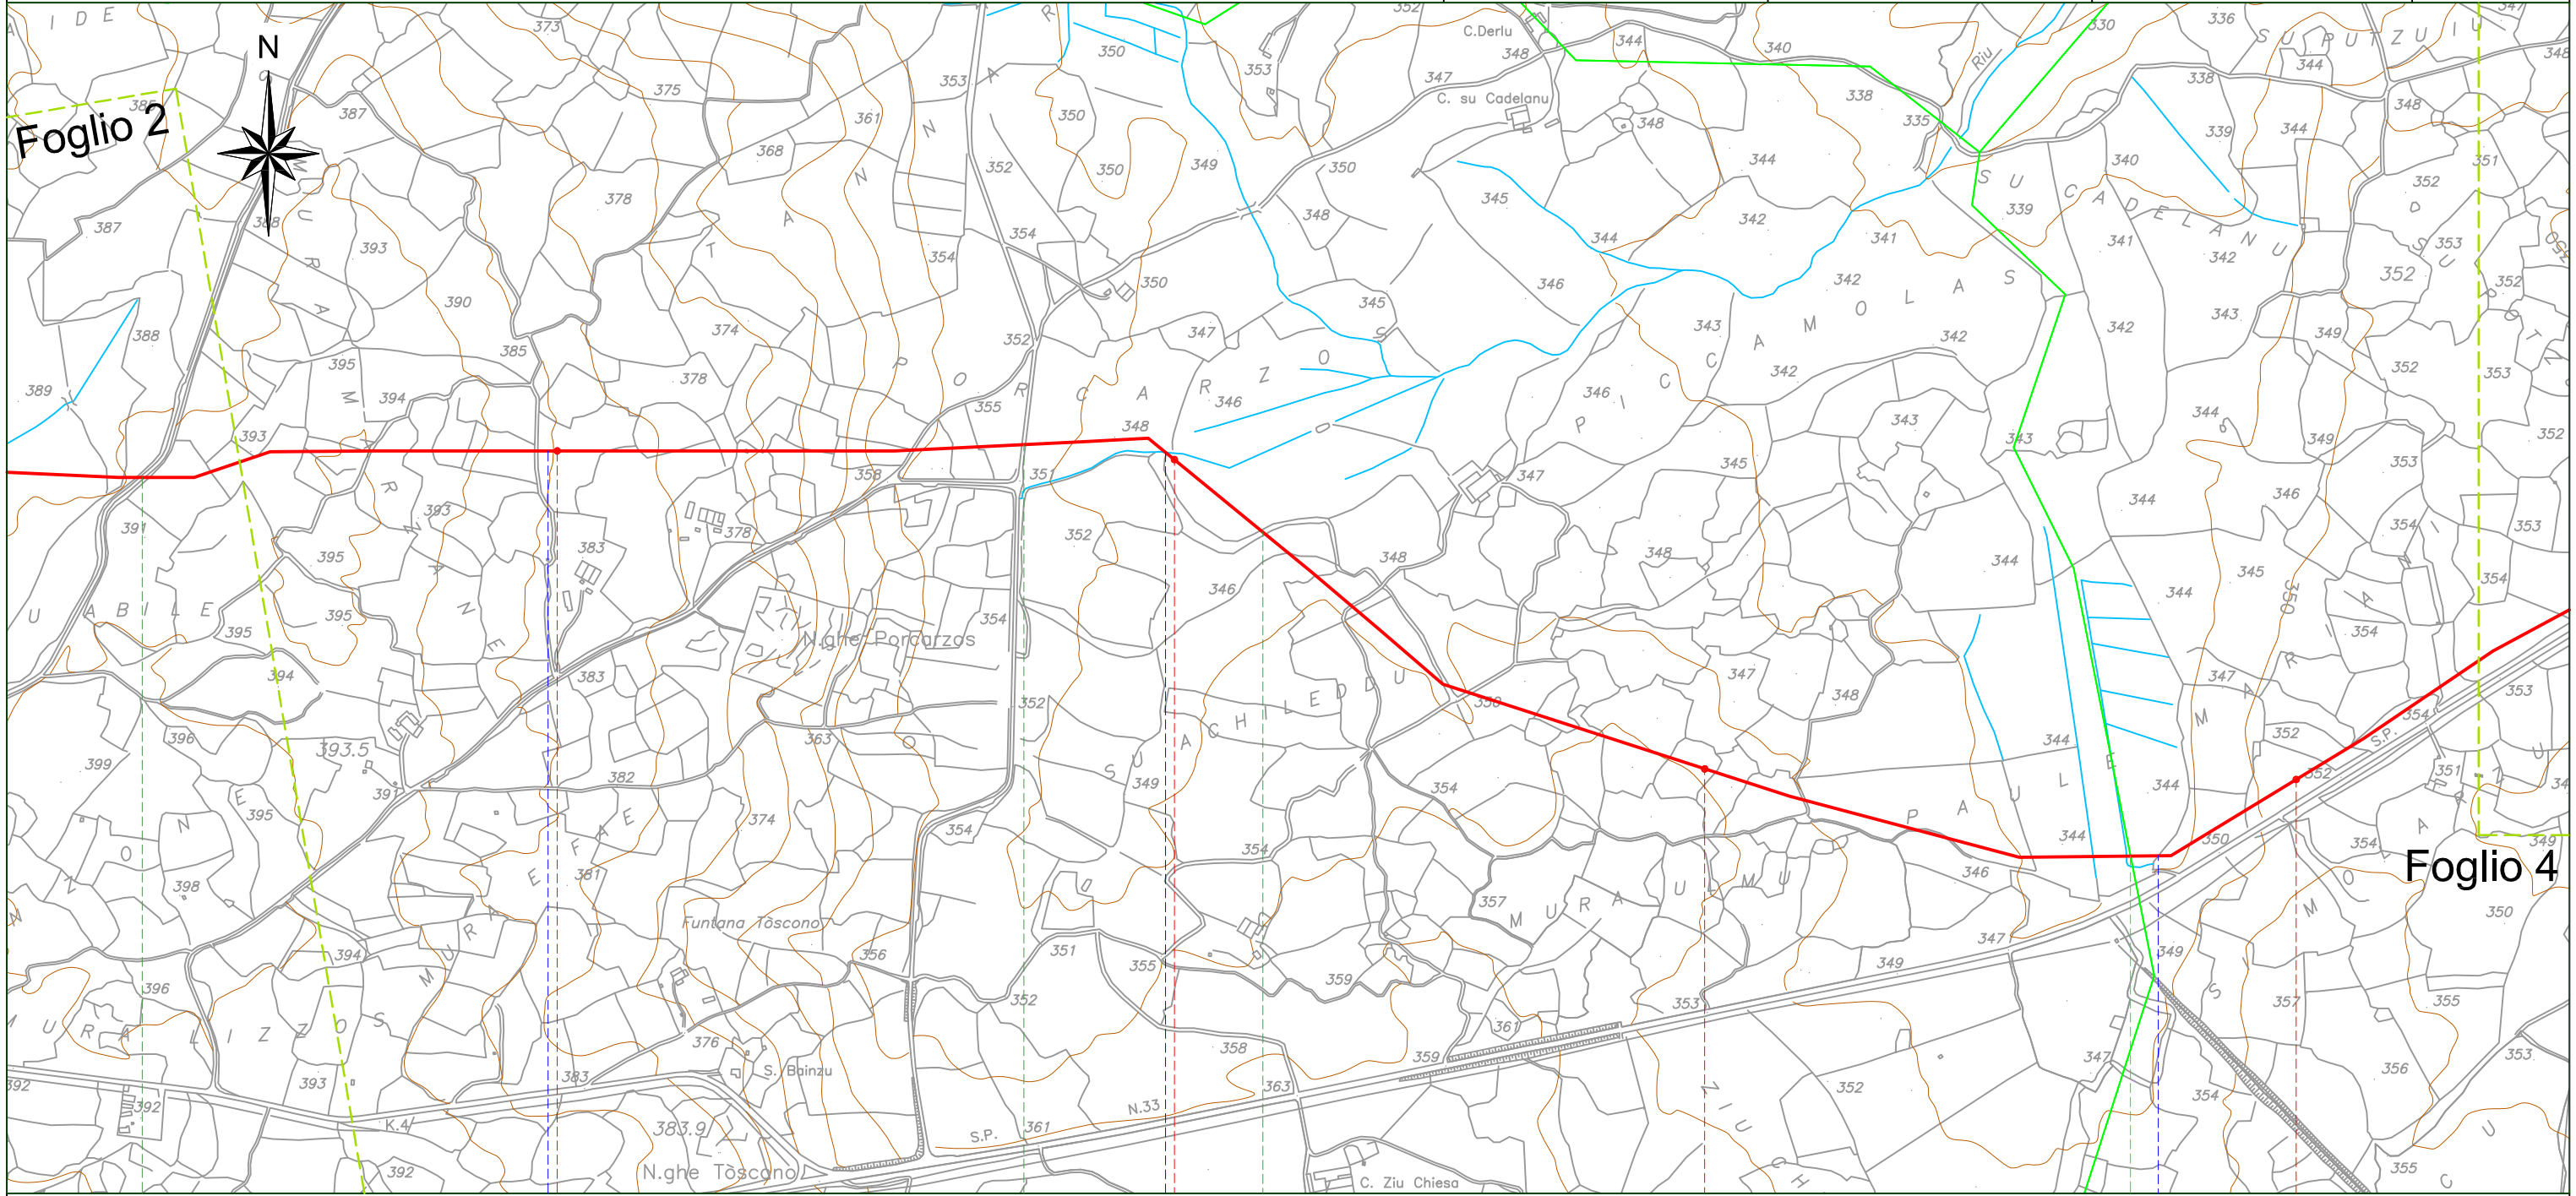

Foglio 2

Foglio 4

9	10	11	12
	BORORE		DUALCHI
	NUORO		NUORO
● SP57 (Km 8+329)	● S.Sec.	● S.Sec.	
● Fosso	● Fosso		● Fosso



SISTEMA TRASPORTO GAS NATURALE SARDEGNA - SEZIONE CENTRO-NORD  
 PROGETTO DEFINITIVO


1	12-06-2017	Emissione per Enti	COPPOLA	BRUZZO	LAUNARO
0	12-05-2017	Emissione in bozza per verifica SVA	BILANCIONI	BRUZZO	LAUNARO
REV.	DATA	DESCRIZIONE	ELABORATO	VERIFICATO	APPROVATO

Foglio  
**4**  
 di 14  
 Scala  
 1:10.000

TRACCIATO DI PROGETTO 1:10.000  
 BRETELLA OTTANA - NUORO  
 DN 300 (12"), DP 75 bar




Dis. PG-1105  
 Comm. 5663

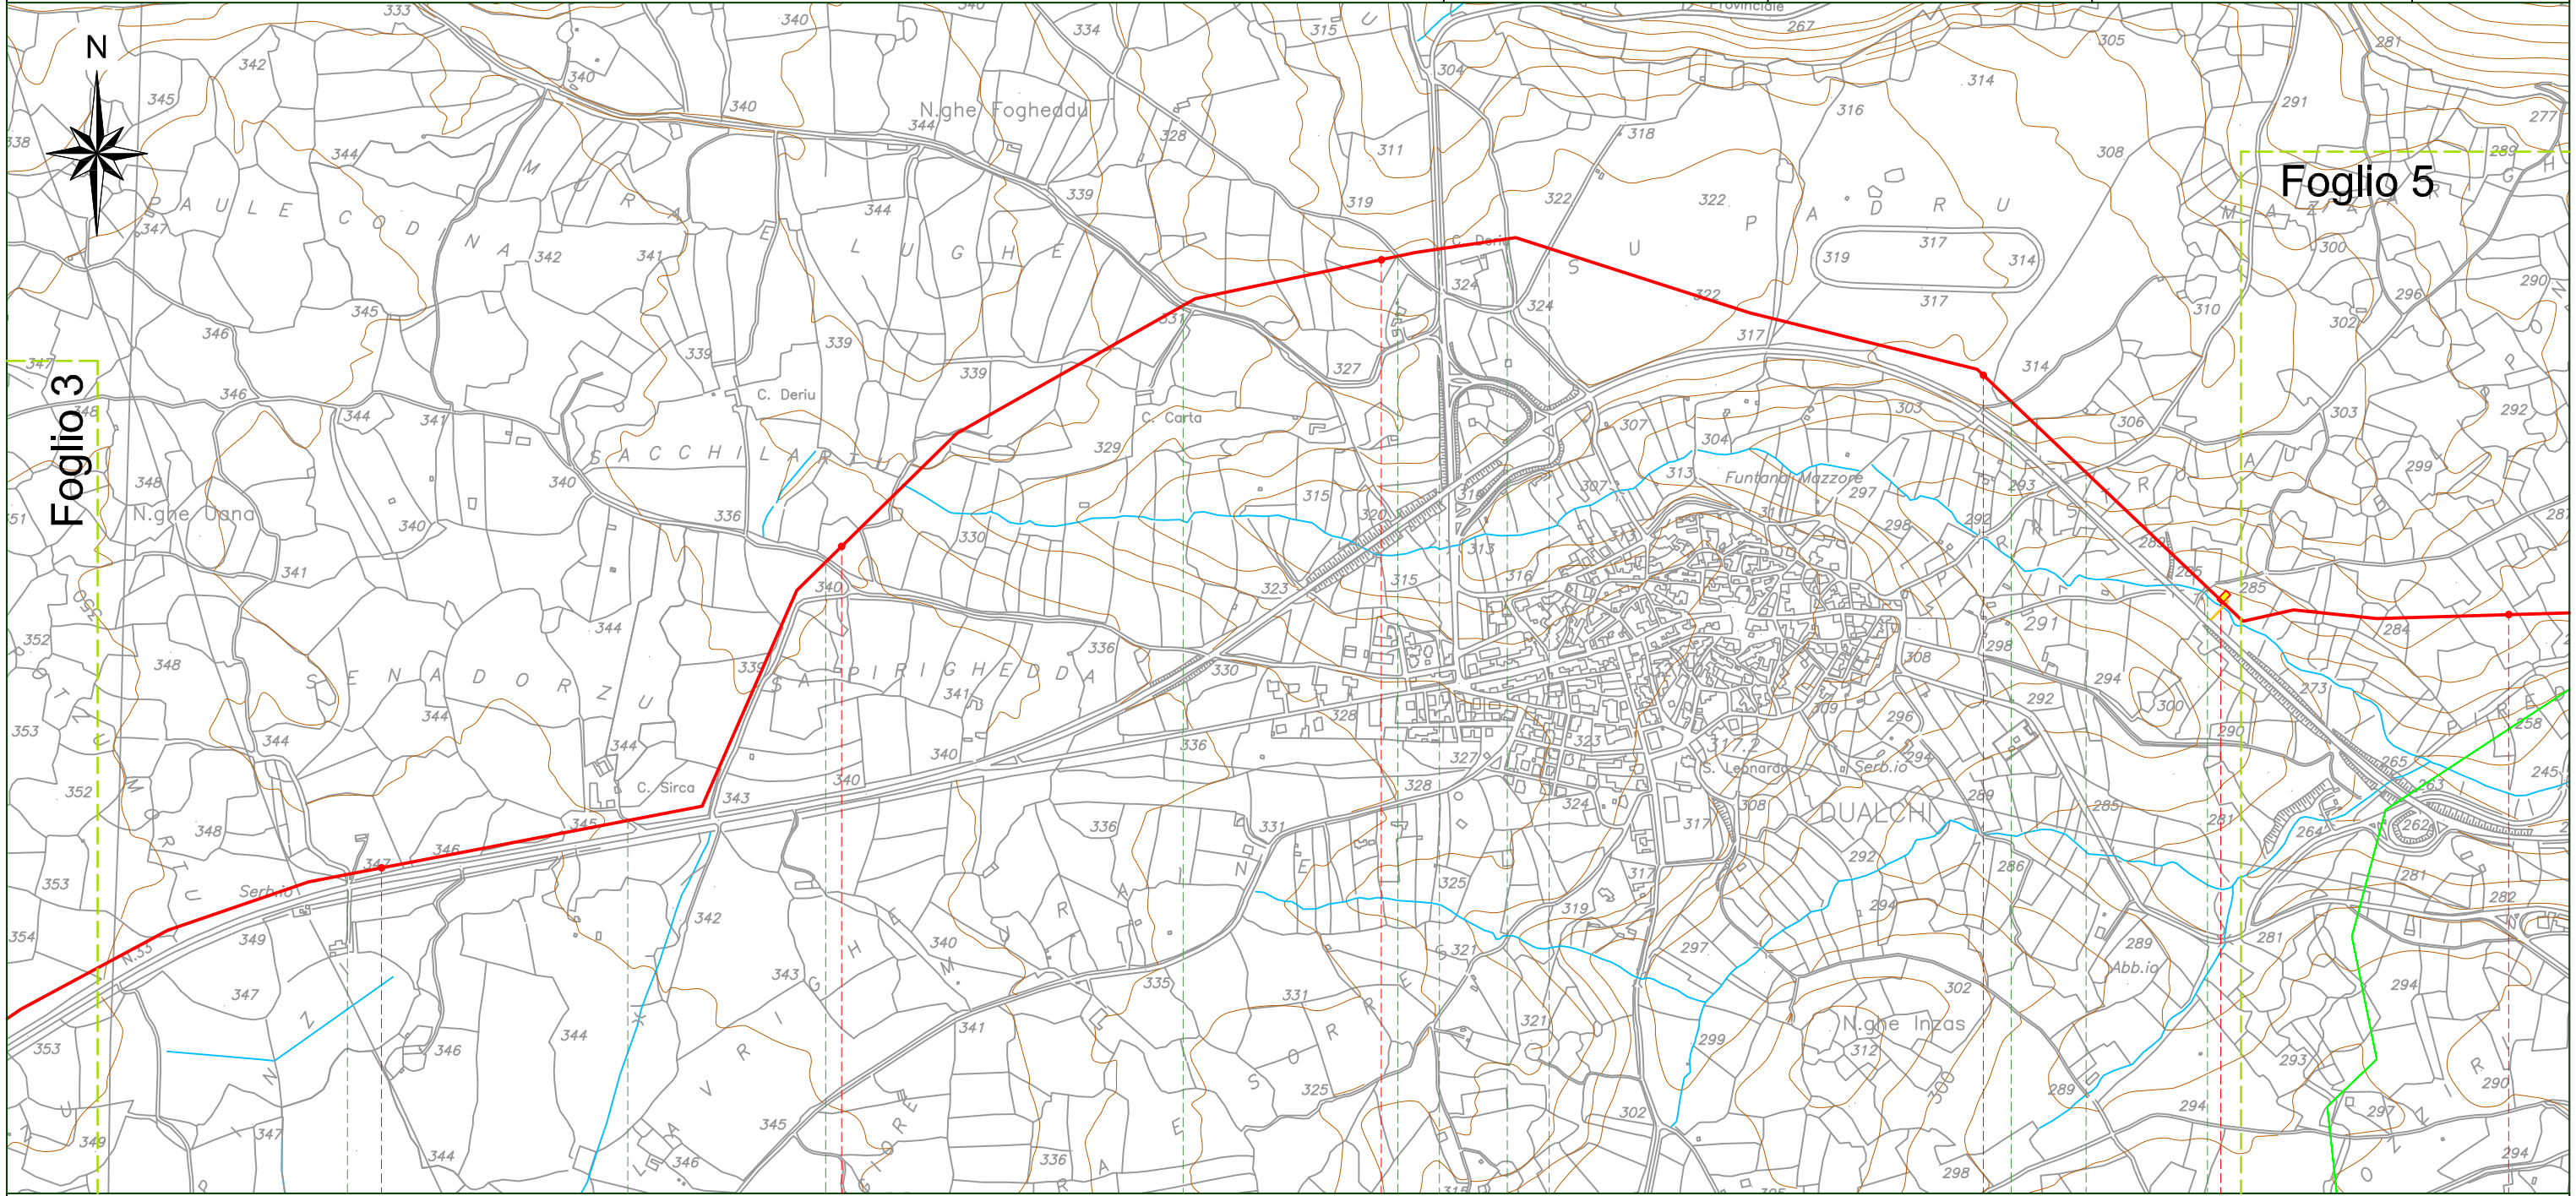

13 14 15 16 17

DUALCHI  
 NUORO

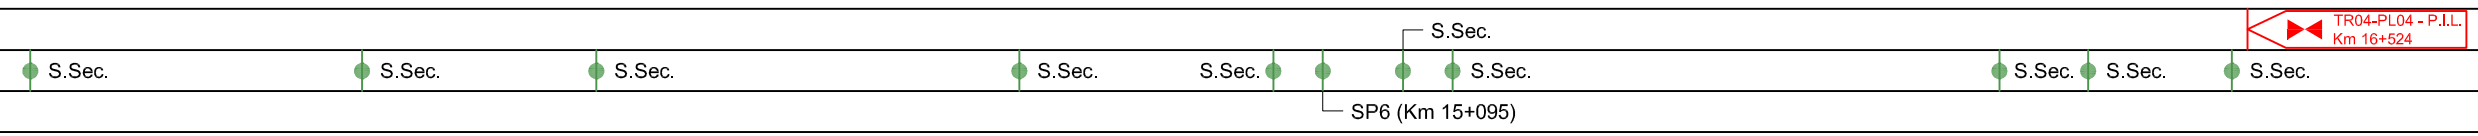



SISTEMA TRASPORTO GAS NATURALE SARDEGNA - SEZIONE CENTRO-NORD  
 PROGETTO DEFINITIVO


1	12-06-2017	Emissione per Enti	COPPOLA	BRUZZO	LAUNARO
0	12-05-2017	Emissione in bozza per verifica SVA	BILANCIONI	BRUZZO	LAUNARO
REV.	DATA	DESCRIZIONE	ELABORATO	VERIFICATO	APPROVATO

Foglio  
**5**  
 di 14  
 Scala  
 1:10.000

TRACCIATO DI PROGETTO 1:10.000  
 BRETELLA OTTANA - NUORO  
 DN 300 (12"), DP 75 bar



Dis.	PG-1105
Comm.	5663

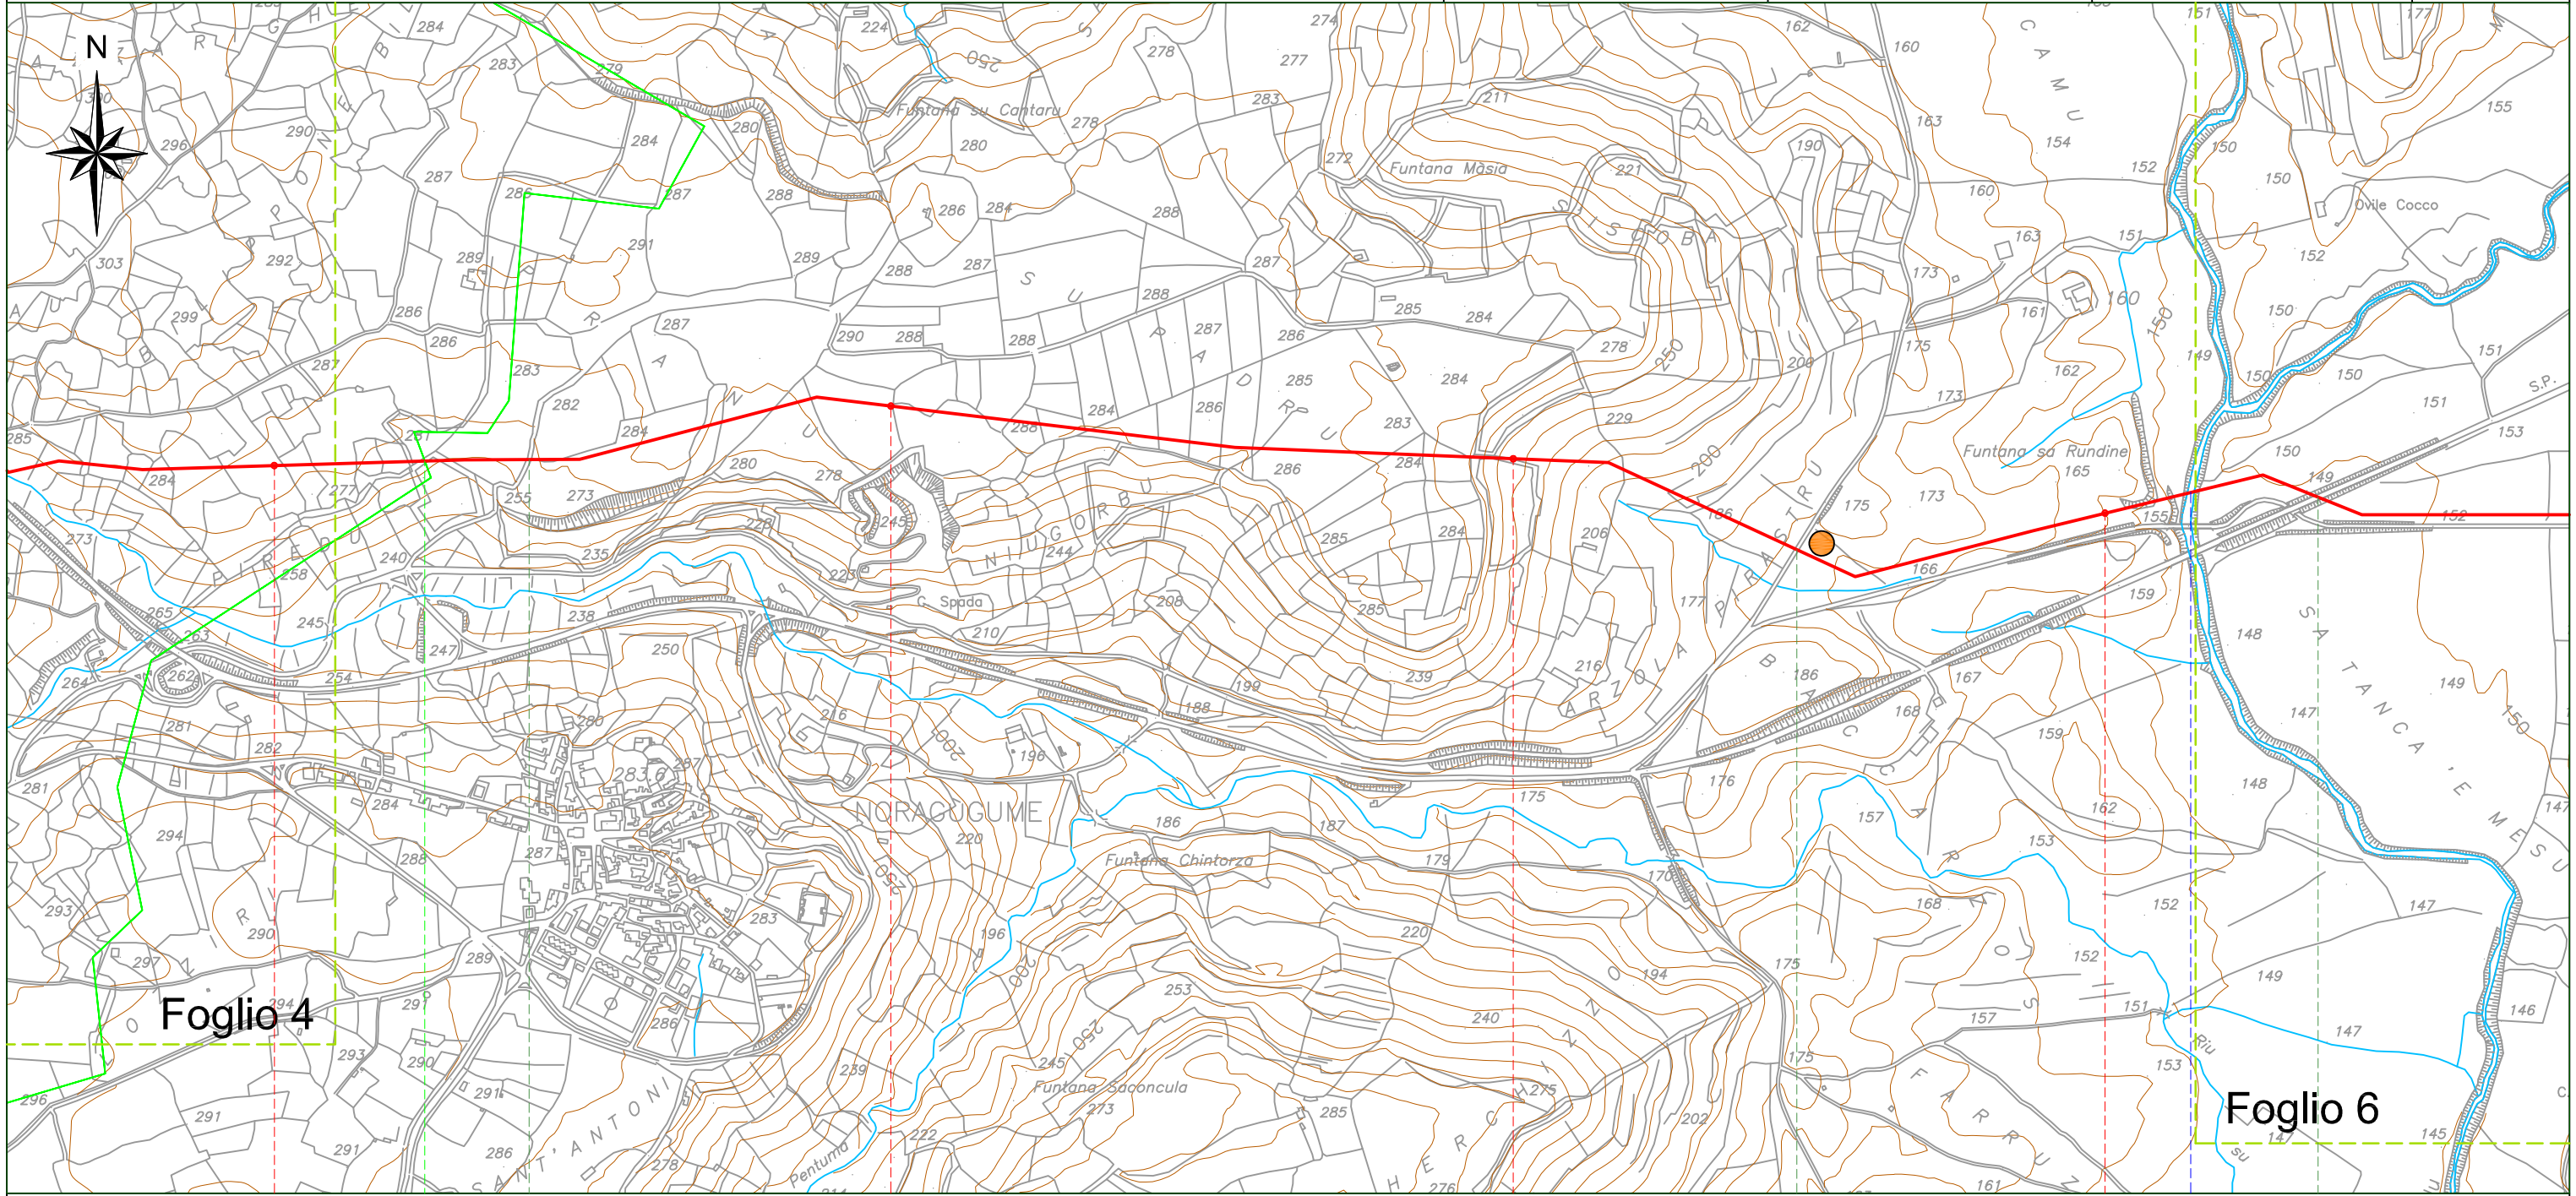

Foglio 4

Foglio 6

17 18 19 20

DUALCHI  
 NUORO

NORAGUGUNE  
 NUORO

- S.Sec.
- S.Sec.
- SP33 (Km 20+355)
- Riu Murtazzolu (Km 20+141)

P2



SISTEMA TRASPORTO GAS NATURALE SARDEGNA - SEZIONE CENTRO-NORD  
 PROGETTO DEFINITIVO


1	12-06-2017	Emissione per Enti	COPPOLA	BRUZZO	LAUNARO
0	12-05-2017	Emissione in bozza per verifica SVA	BILANCIONI	BRUZZO	LAUNARO
REV.	DATA	DESCRIZIONE	ELABORATO	VERIFICATO	APPROVATO

Foglio  
**6**  
 di 14  
 Scala  
 1:10.000

TRACCIATO DI PROGETTO 1:10.000  
 BRETELLA OTTANA - NUORO  
 DN 300 (12"), DP 75 bar



Dis.	PG-1105
Comm.	5663

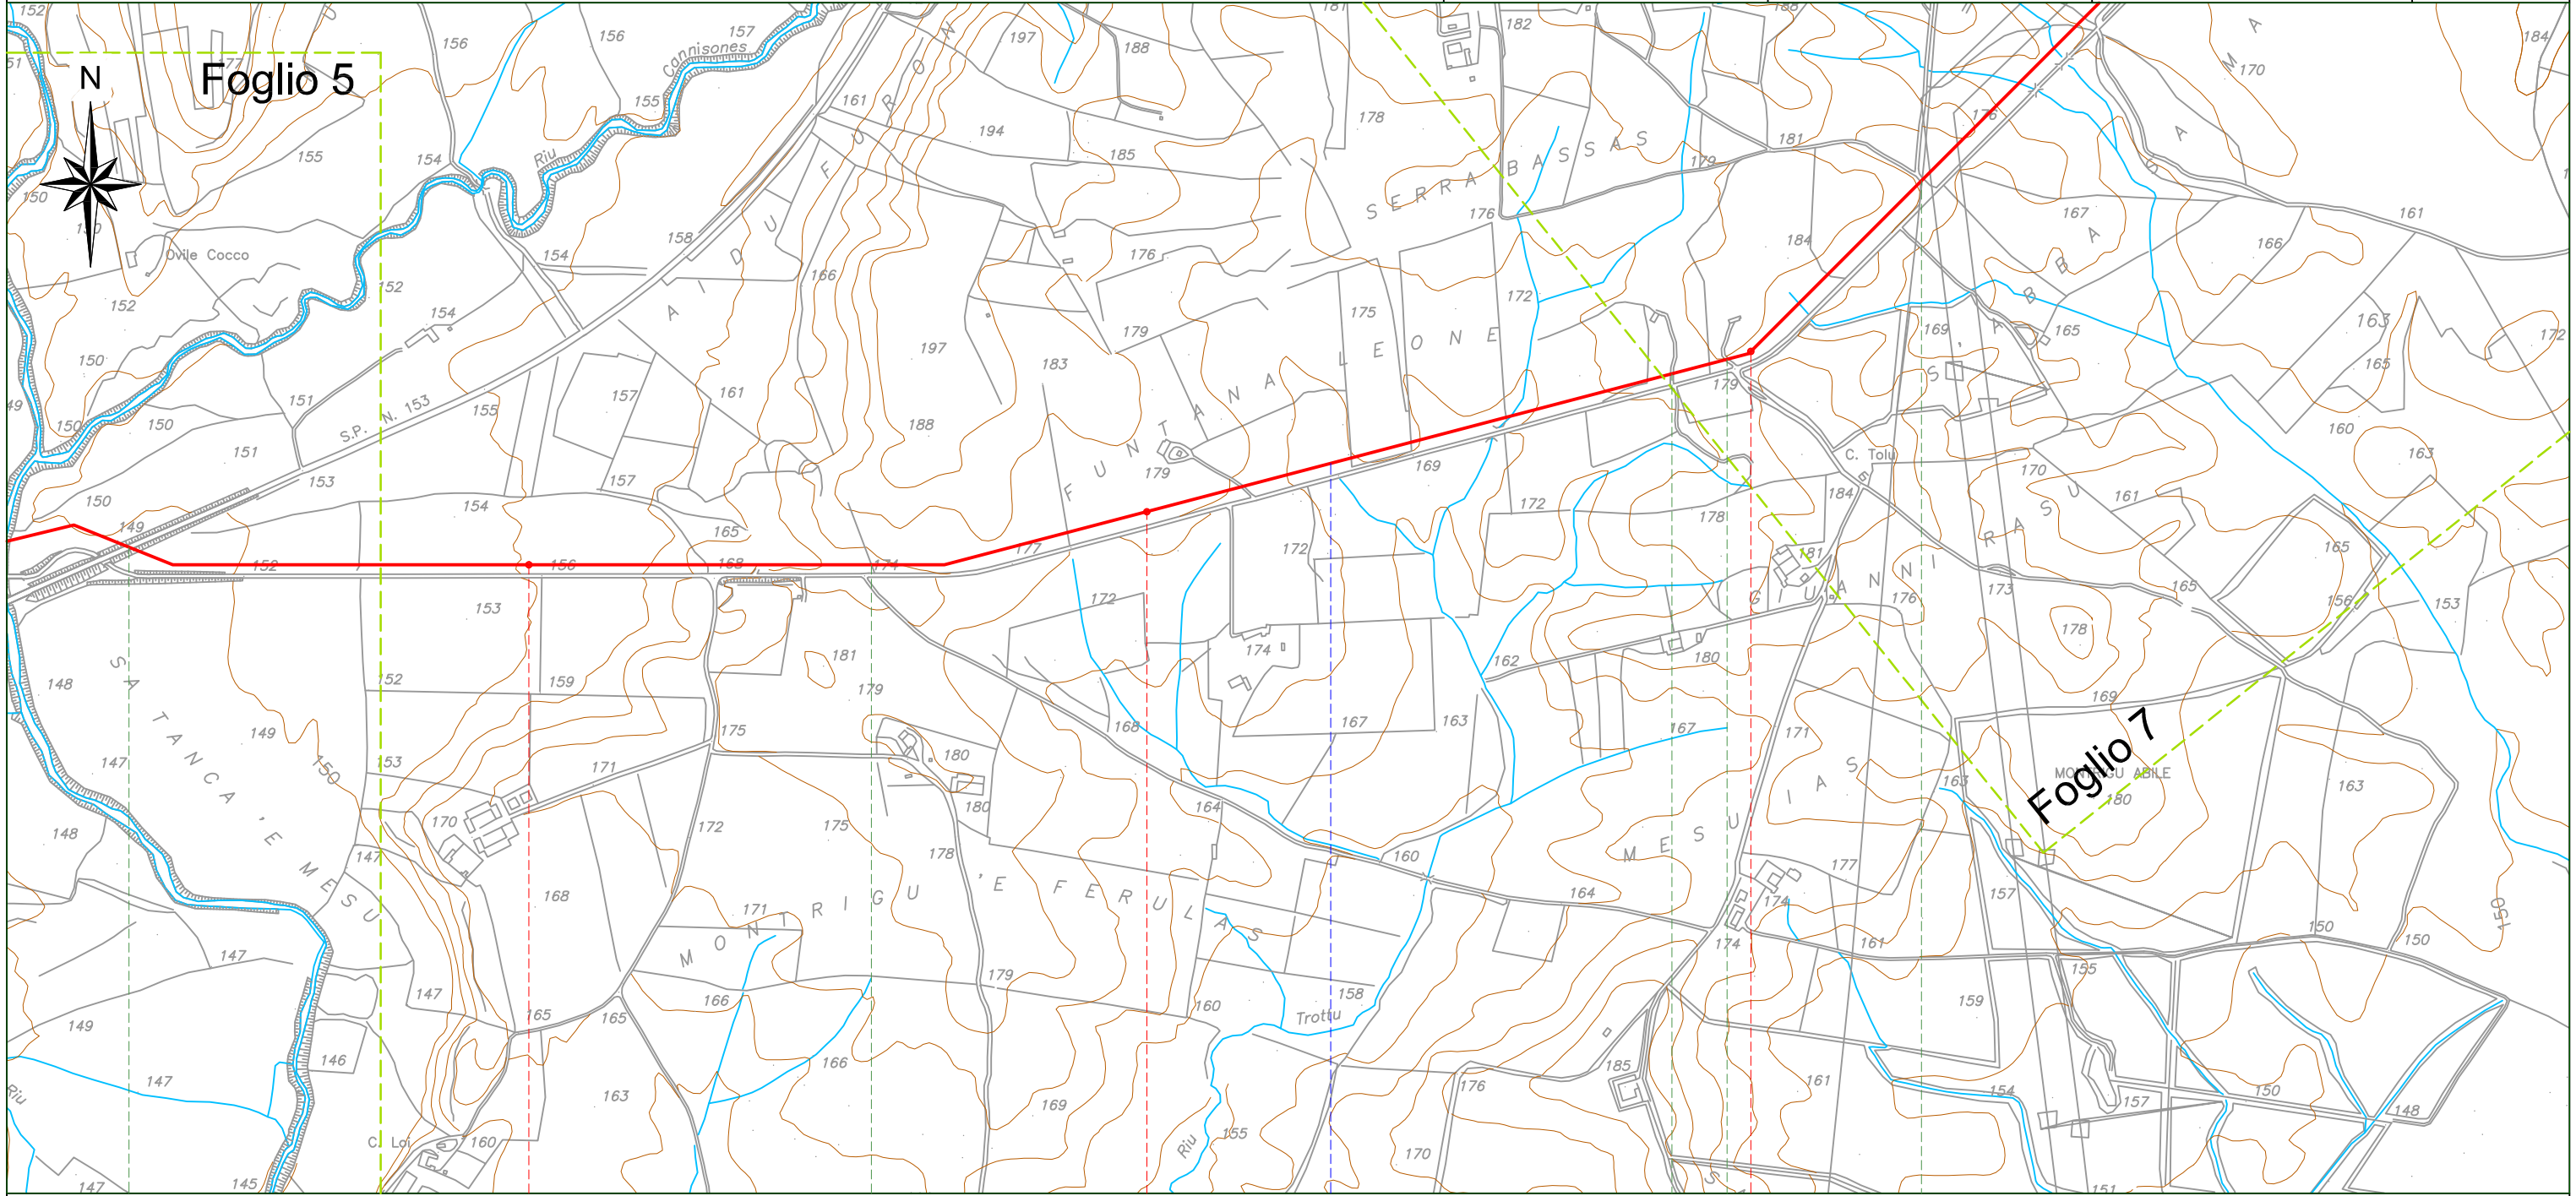

21	22	23
NORAGUGUNE		
NUORO		
● SP33 (Km 20+355)	● S.Sec.	● S.Sec. ● S.Sec. ● S.Sec.
	● Riu	



SISTEMA TRASPORTO GAS NATURALE SARDEGNA - SEZIONE CENTRO-NORD  
 PROGETTO DEFINITIVO


1	12-06-2017	Emissione per Enti	COPPOLA	BRUZZO	LAUNARO
0	12-05-2017	Emissione in bozza per verifica SVA	BILANCIONI	BRUZZO	LAUNARO
REV.	DATA	DESCRIZIONE	ELABORATO	VERIFICATO	APPROVATO

Foglio  
**7**  
 di 14  
 Scala  
 1:10.000

TRACCIATO DI PROGETTO 1:10.000  
 BRETELLA OTTANA - NUORO  
 DN 300 (12"), DP 75 bar



Dis.	PG-1105
Comm.	5663

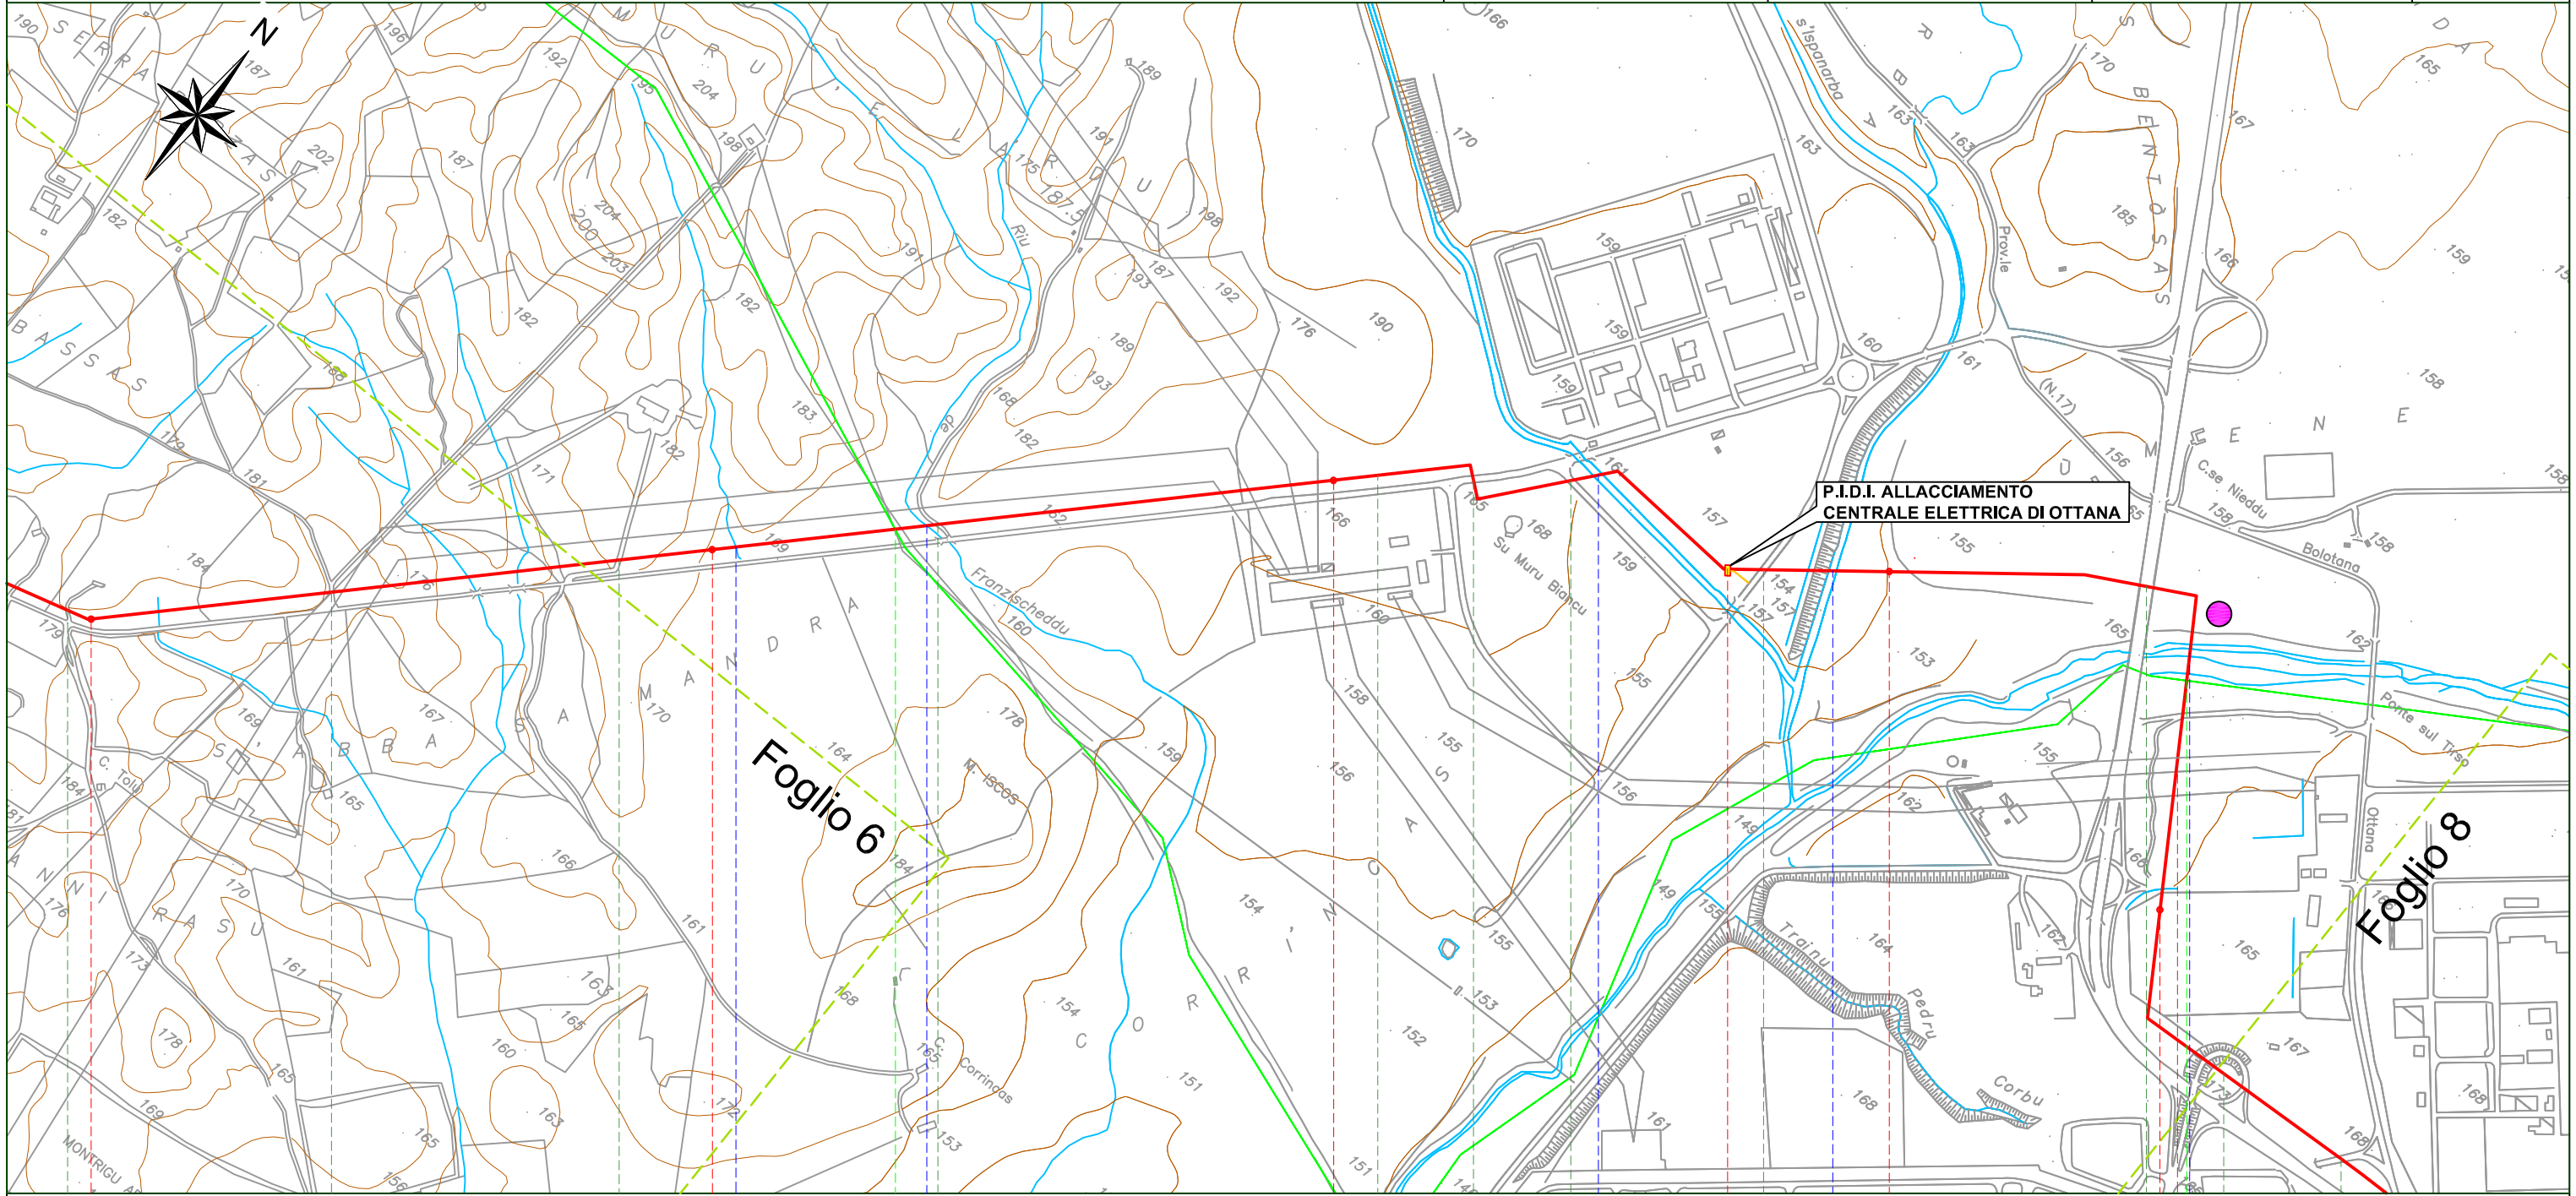

P.I.D.I. ALLACCIAMENTO  
 CENTRALE ELETTRICA DI OTTANA

23	24	25	26	27
NORAGUGUNE		BOLOTANA		OTTANA
NUORO		NUORO		NUORO
		TR04-PL05 - P.I.D.I. Km 25+735		Svincoli SP17
● S.Sec.	● S.Sec	● S.Sec	● S.Sec	(Km 26+413) ● S.Sec
	● Canale	● Canale	● Canale (Km 25+472)	● Riu S'ispanarba (Km 25+910)
				● Fiume Tirso (Km 26+572)
				● Fascio Tubiero (Km 26+755)
				D1



SISTEMA TRASPORTO GAS NATURALE SARDEGNA - SEZIONE CENTRO-NORD  
 PROGETTO DEFINITIVO


1	12-06-2017	Emissione per Enti	COPPOLA	BRUZZO	LAUNARO
0	12-05-2017	Emissione in bozza per verifica SVA	BILANCIONI	BRUZZO	LAUNARO
REV.	DATA	DESCRIZIONE	ELABORATO	VERIFICATO	APPROVATO

Foglio  
**8**  
 di 14  
 Scala  
 1:10.000

TRACCIATO DI PROGETTO 1:10.000  
 BRETELLA OTTANA - NUORO  
 DN 300 (12"), DP 75 bar




Dis.	PG-1105
Comm.	5663

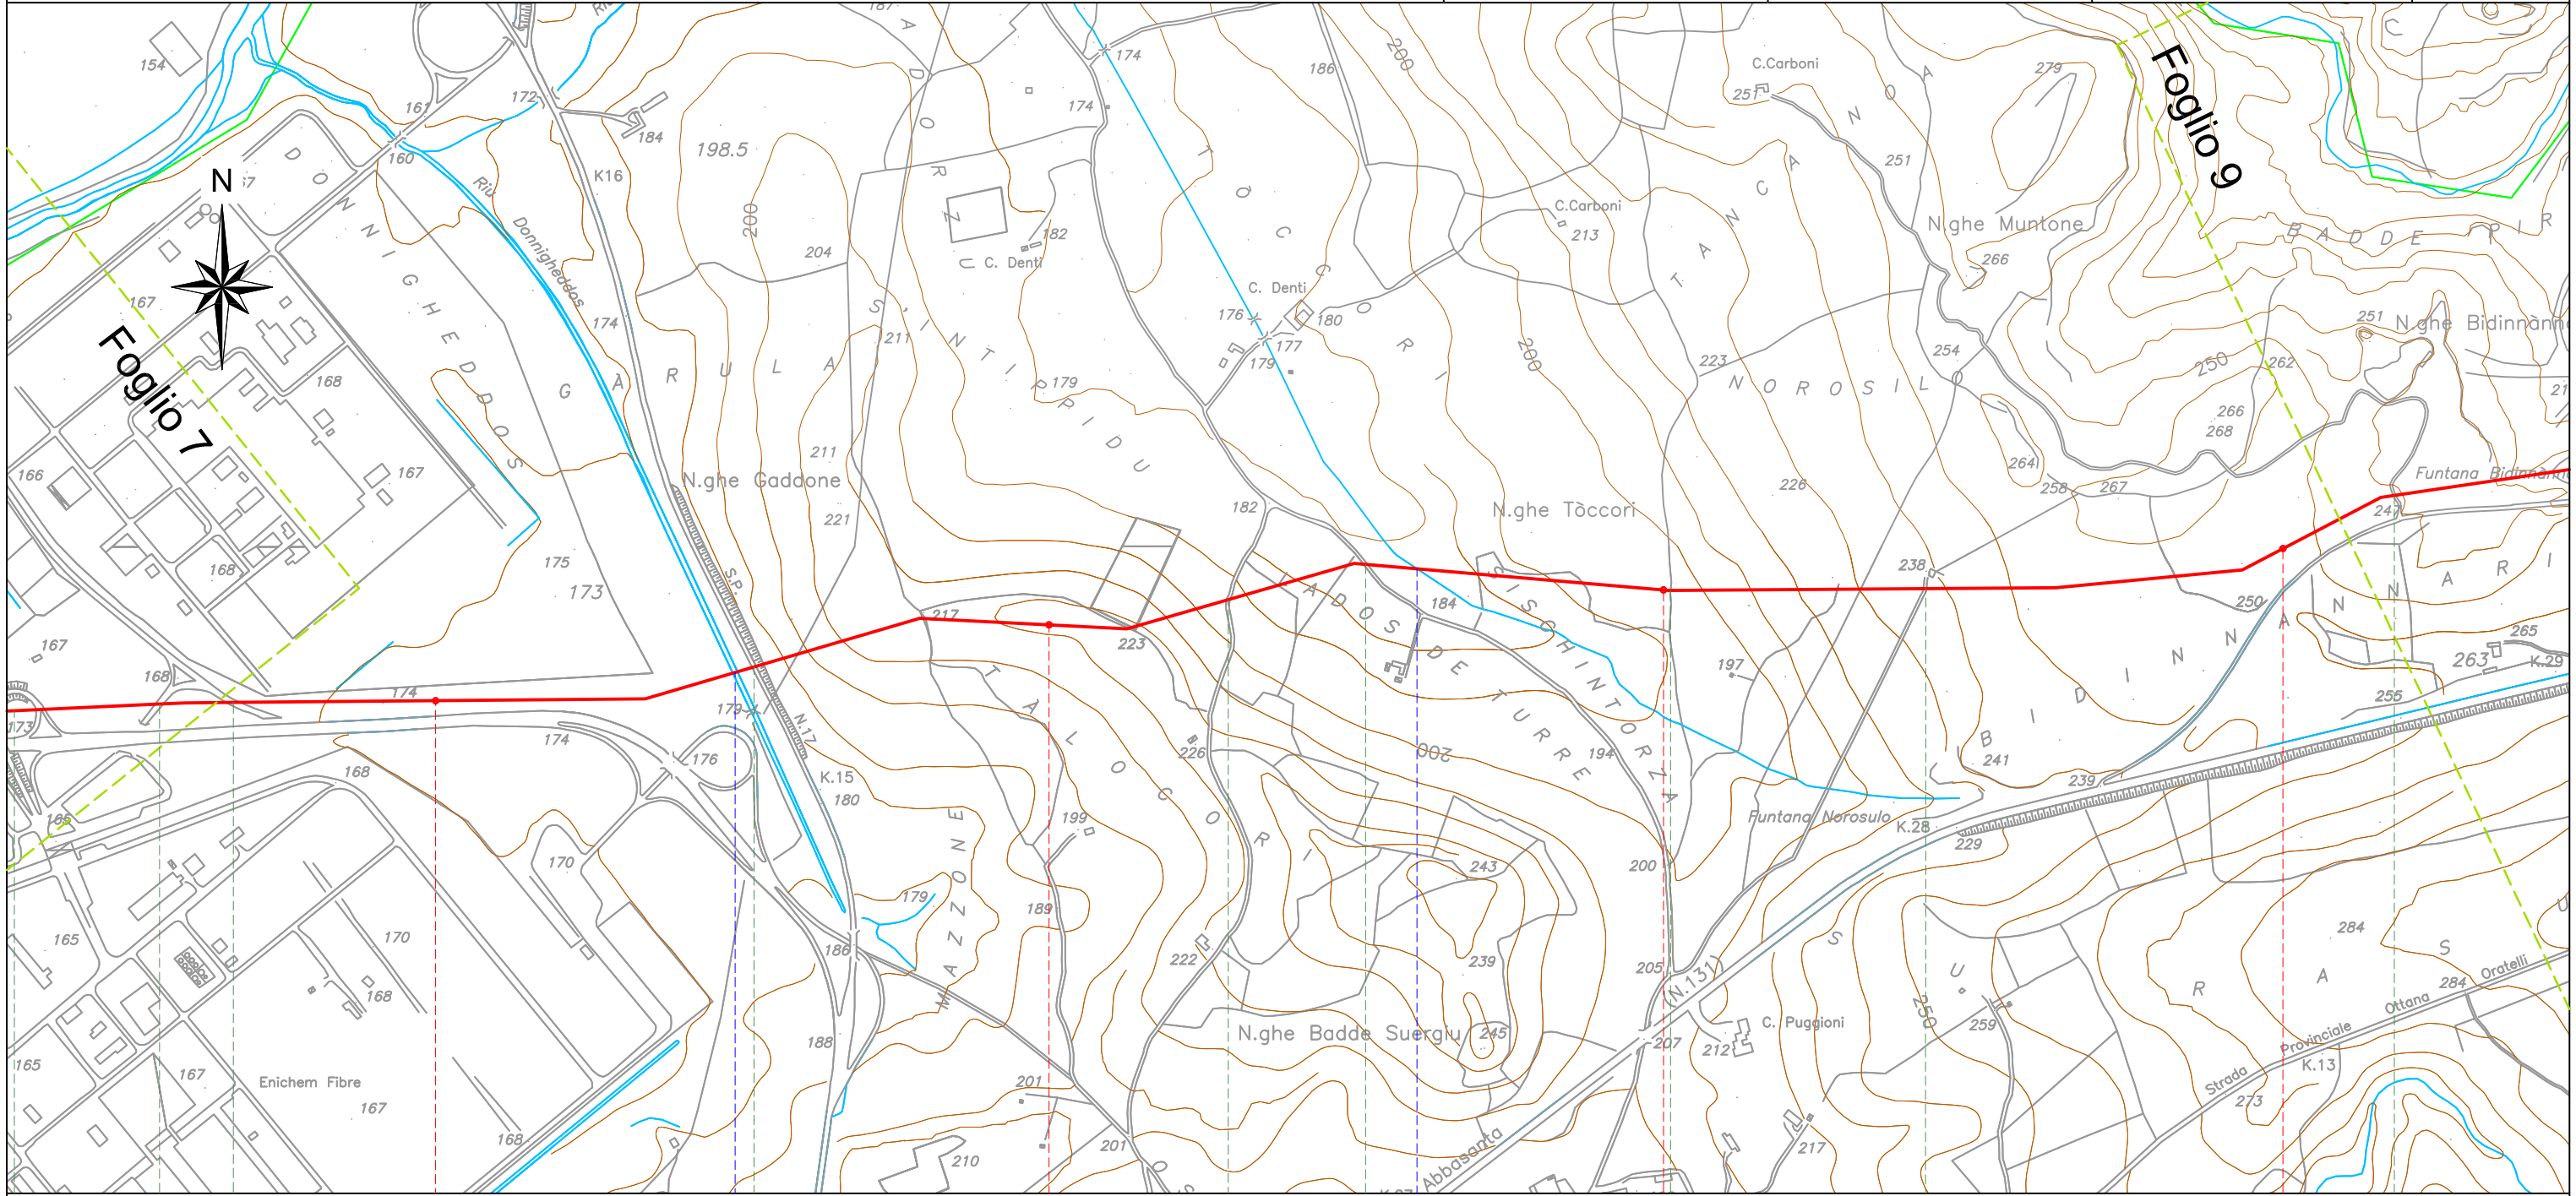

28 29 30 31

OTTANA  
 NUORO

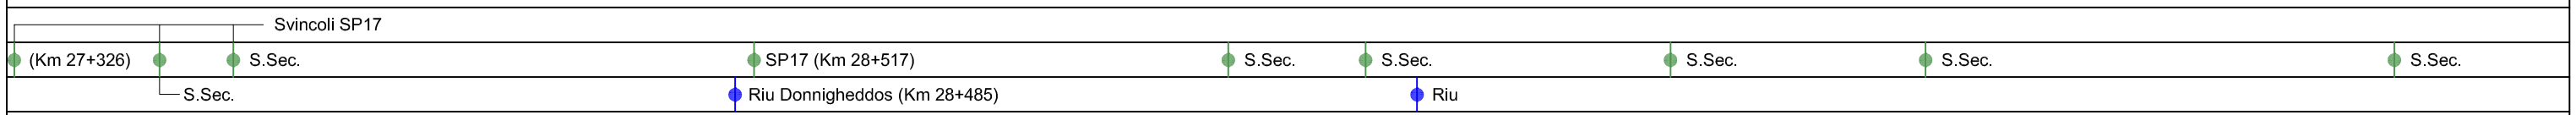




SISTEMA TRASPORTO GAS NATURALE SARDEGNA - SEZIONE CENTRO-NORD  
 PROGETTO DEFINITIVO

1	12-06-2017	Emissione per Enti	COPPOLA	BRUZZO	LAUNARO
0	12-05-2017	Emissione in bozza per verifica SVA	BILANCIONI	BRUZZO	LAUNARO
REV.	DATA	DESCRIZIONE	ELABORATO	VERIFICATO	APPROVATO
			Dis.	PG-1105	
			Comm.	5663	

Foglio  
**9**  
 di 14  
 Scala  
 1:10.000

TRACCIATO DI PROGETTO 1:10.000  
 BRETELLA OTTANA - NUORO  
 DN 300 (12"), DP 75 bar

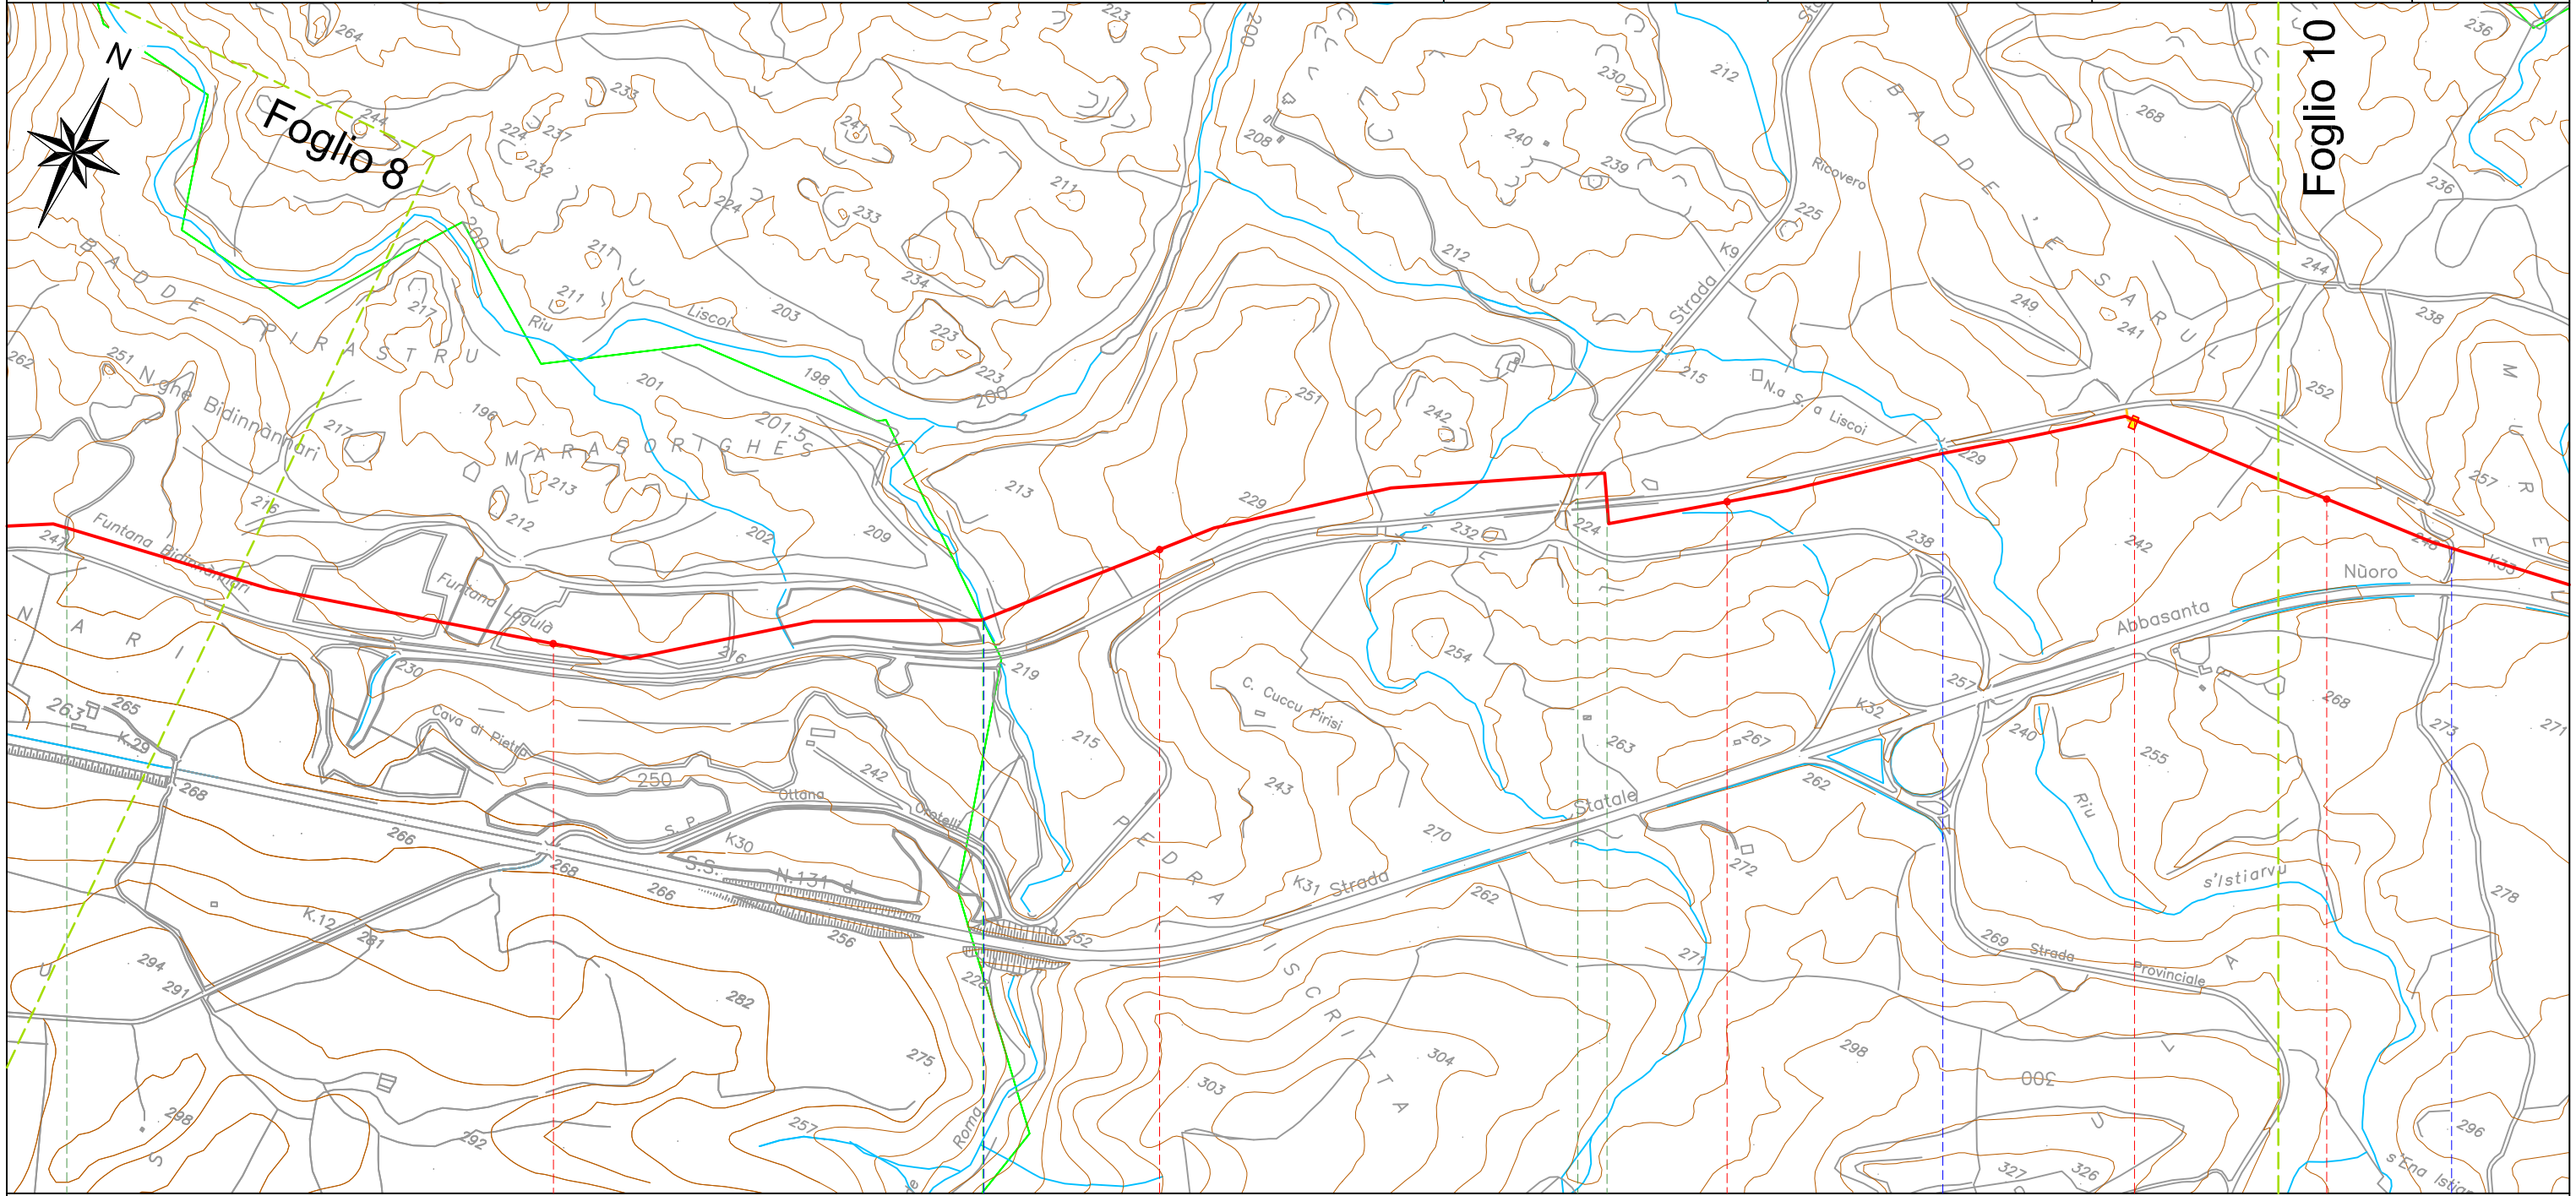

32 OTTANA ORANI 34 35  
 NUORO NUORO

S.Sec.	SS537 (Km 33+683)	Ex SS131 dismessa in Rilevato (Km 33+779)	TR04-PL06 - P.I.L. Km 34+668
	Torrente Roma (Km 32+697)	Riu s'Istiarviu (Km 34+354)	Fosso



SISTEMA TRASPORTO GAS NATURALE SARDEGNA - SEZIONE CENTRO-NORD  
 PROGETTO DEFINITIVO


1	12-06-2017	Emissione per Enti	COPPOLA	BRUZZO	LAUNARO
0	12-05-2017	Emissione in bozza per verifica SVA	BILANCIONI	BRUZZO	LAUNARO
REV.	DATA	DESCRIZIONE	ELABORATO	VERIFICATO	APPROVATO

Foglio  
**10**  
 di 14  
 Scala  
**1:10.000**

TRACCIATO DI PROGETTO 1:10.000  
 BRETELLA OTTANA - NUORO  
 DN 300 (12"), DP 75 bar



Dis.	PG-1105
Comm.	5663

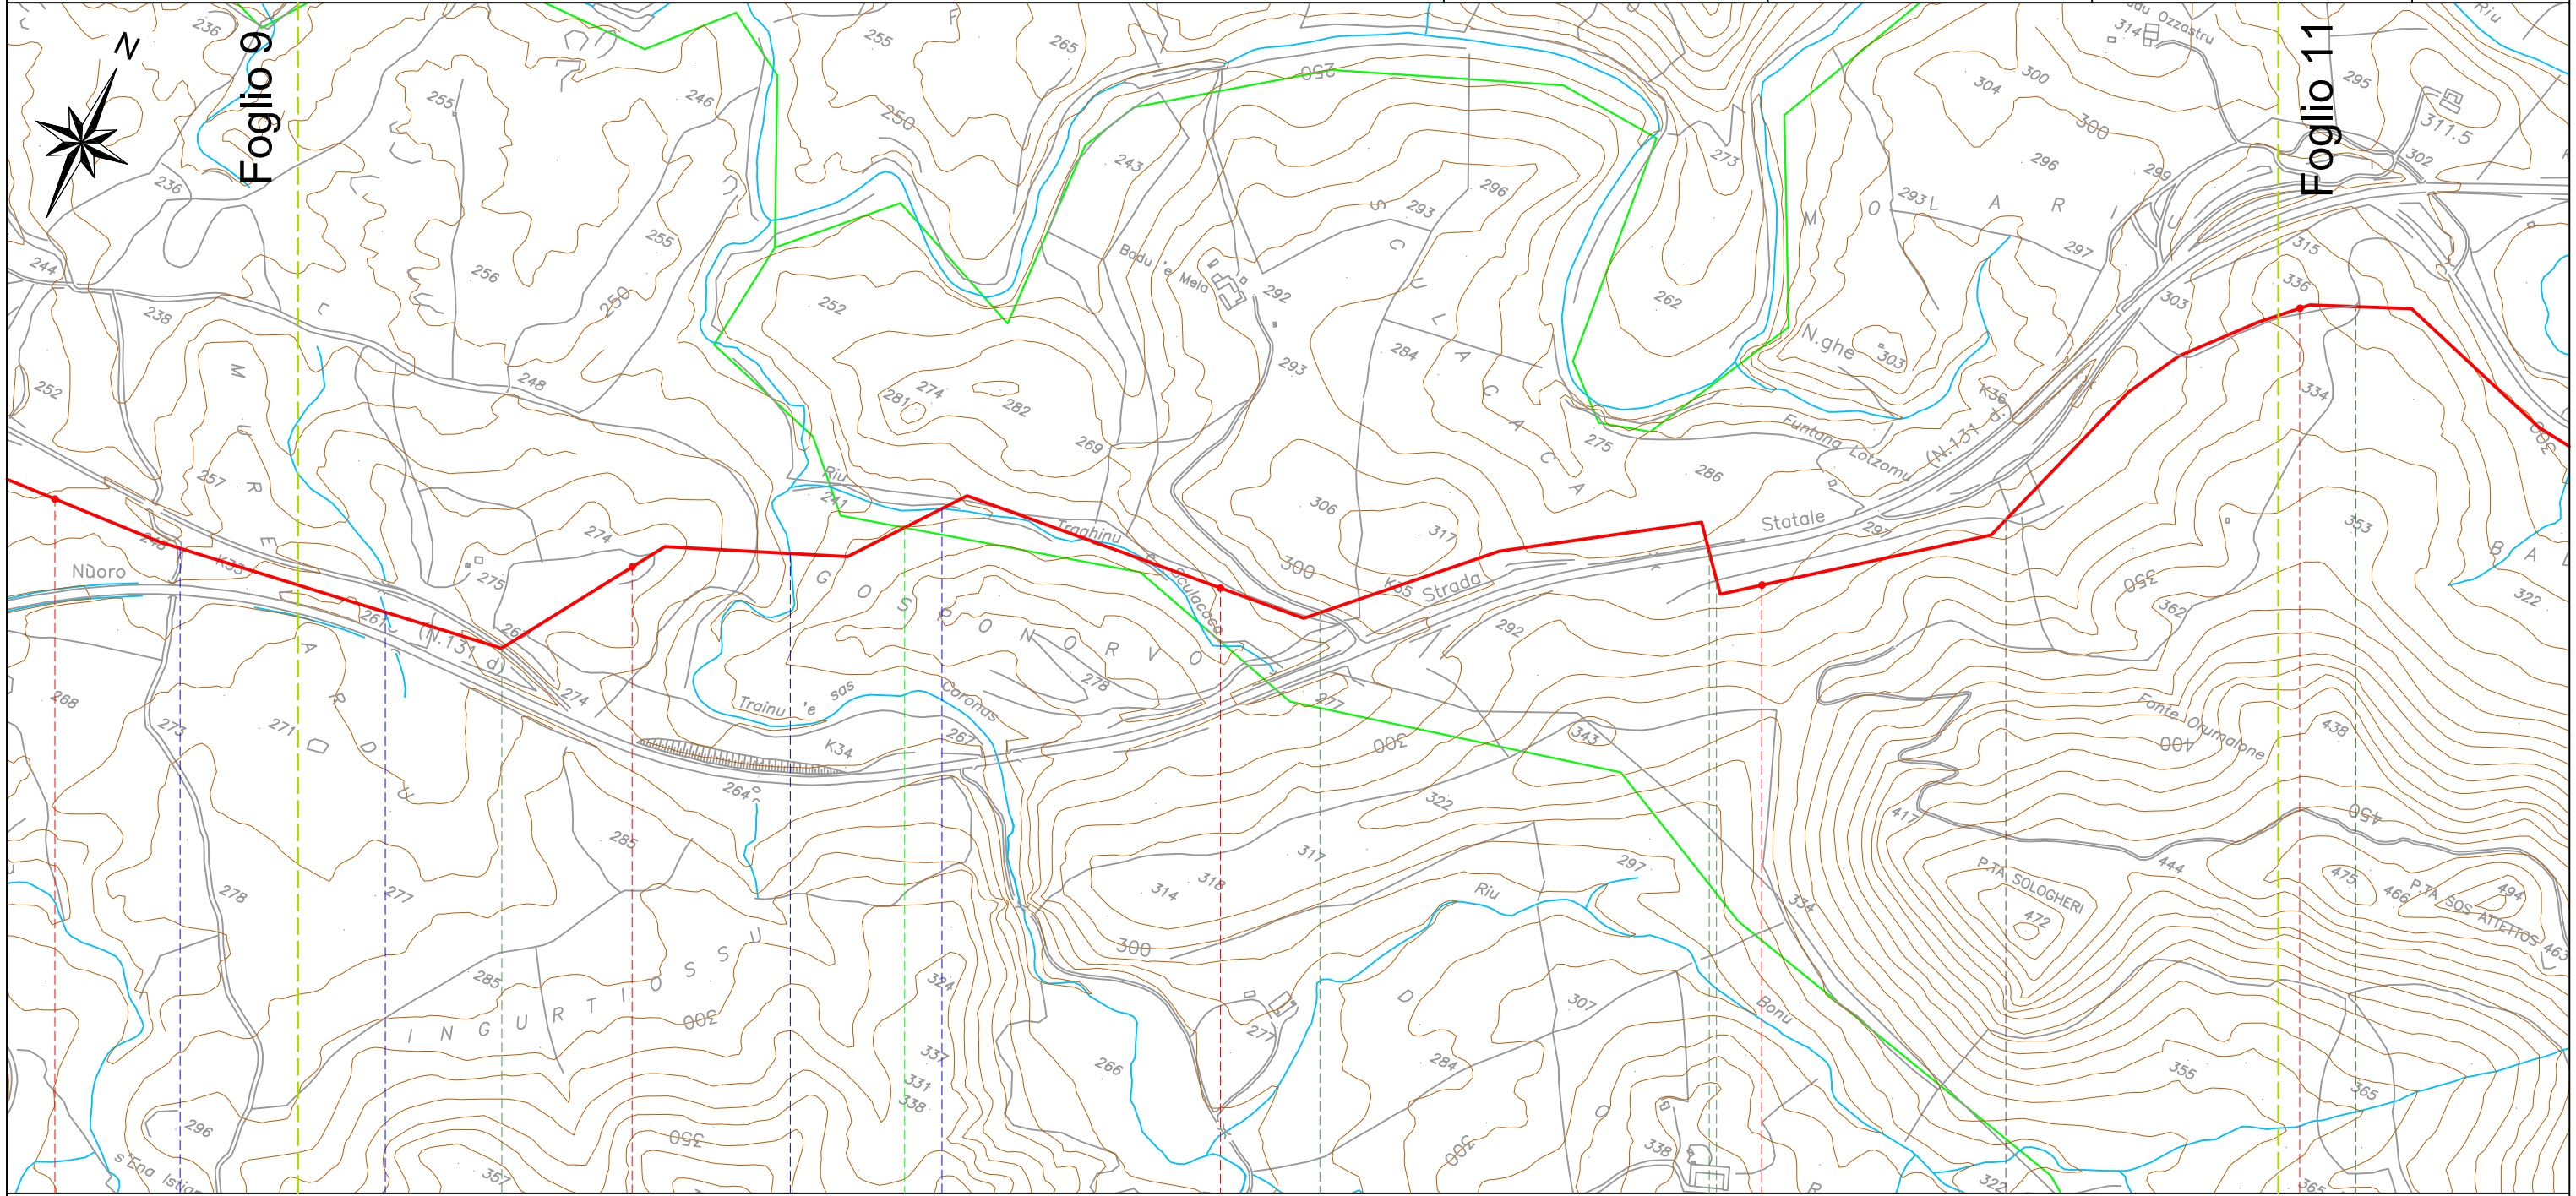

35	36	37	38	39
ORANI		ONIFERI		
NUORO		NUORO		
	● Ex SS131 dismessa in Rilevato (Km 35+755)	● S.Sec.	SS131 (Km 37+863)	● S.Sec.
● Fosso	● Fosso	● Riu Trainu 'e Sas Coronas (Km 36+262)	● Riu Traghinu e Sculacaca (Km 36+524)	● S.Sec.



SISTEMA TRASPORTO GAS NATURALE SARDEGNA - SEZIONE CENTRO-NORD  
 PROGETTO DEFINITIVO


1	12-06-2017	Emissione per Enti	COPPOLA	BRUZZO	LAUNARO
0	12-05-2017	Emissione in bozza per verifica SVA	BILANCIONI	BRUZZO	LAUNARO
REV.	DATA	DESCRIZIONE	ELABORATO	VERIFICATO	APPROVATO

Foglio  
**11**  
 di 14  
 Scala  
**1:10.000**

TRACCIATO DI PROGETTO 1:10.000  
 BRETELLA OTTANA - NUORO  
 DN 300 (12"), DP 75 bar



Dis.	PG-1105
Comm.	5663

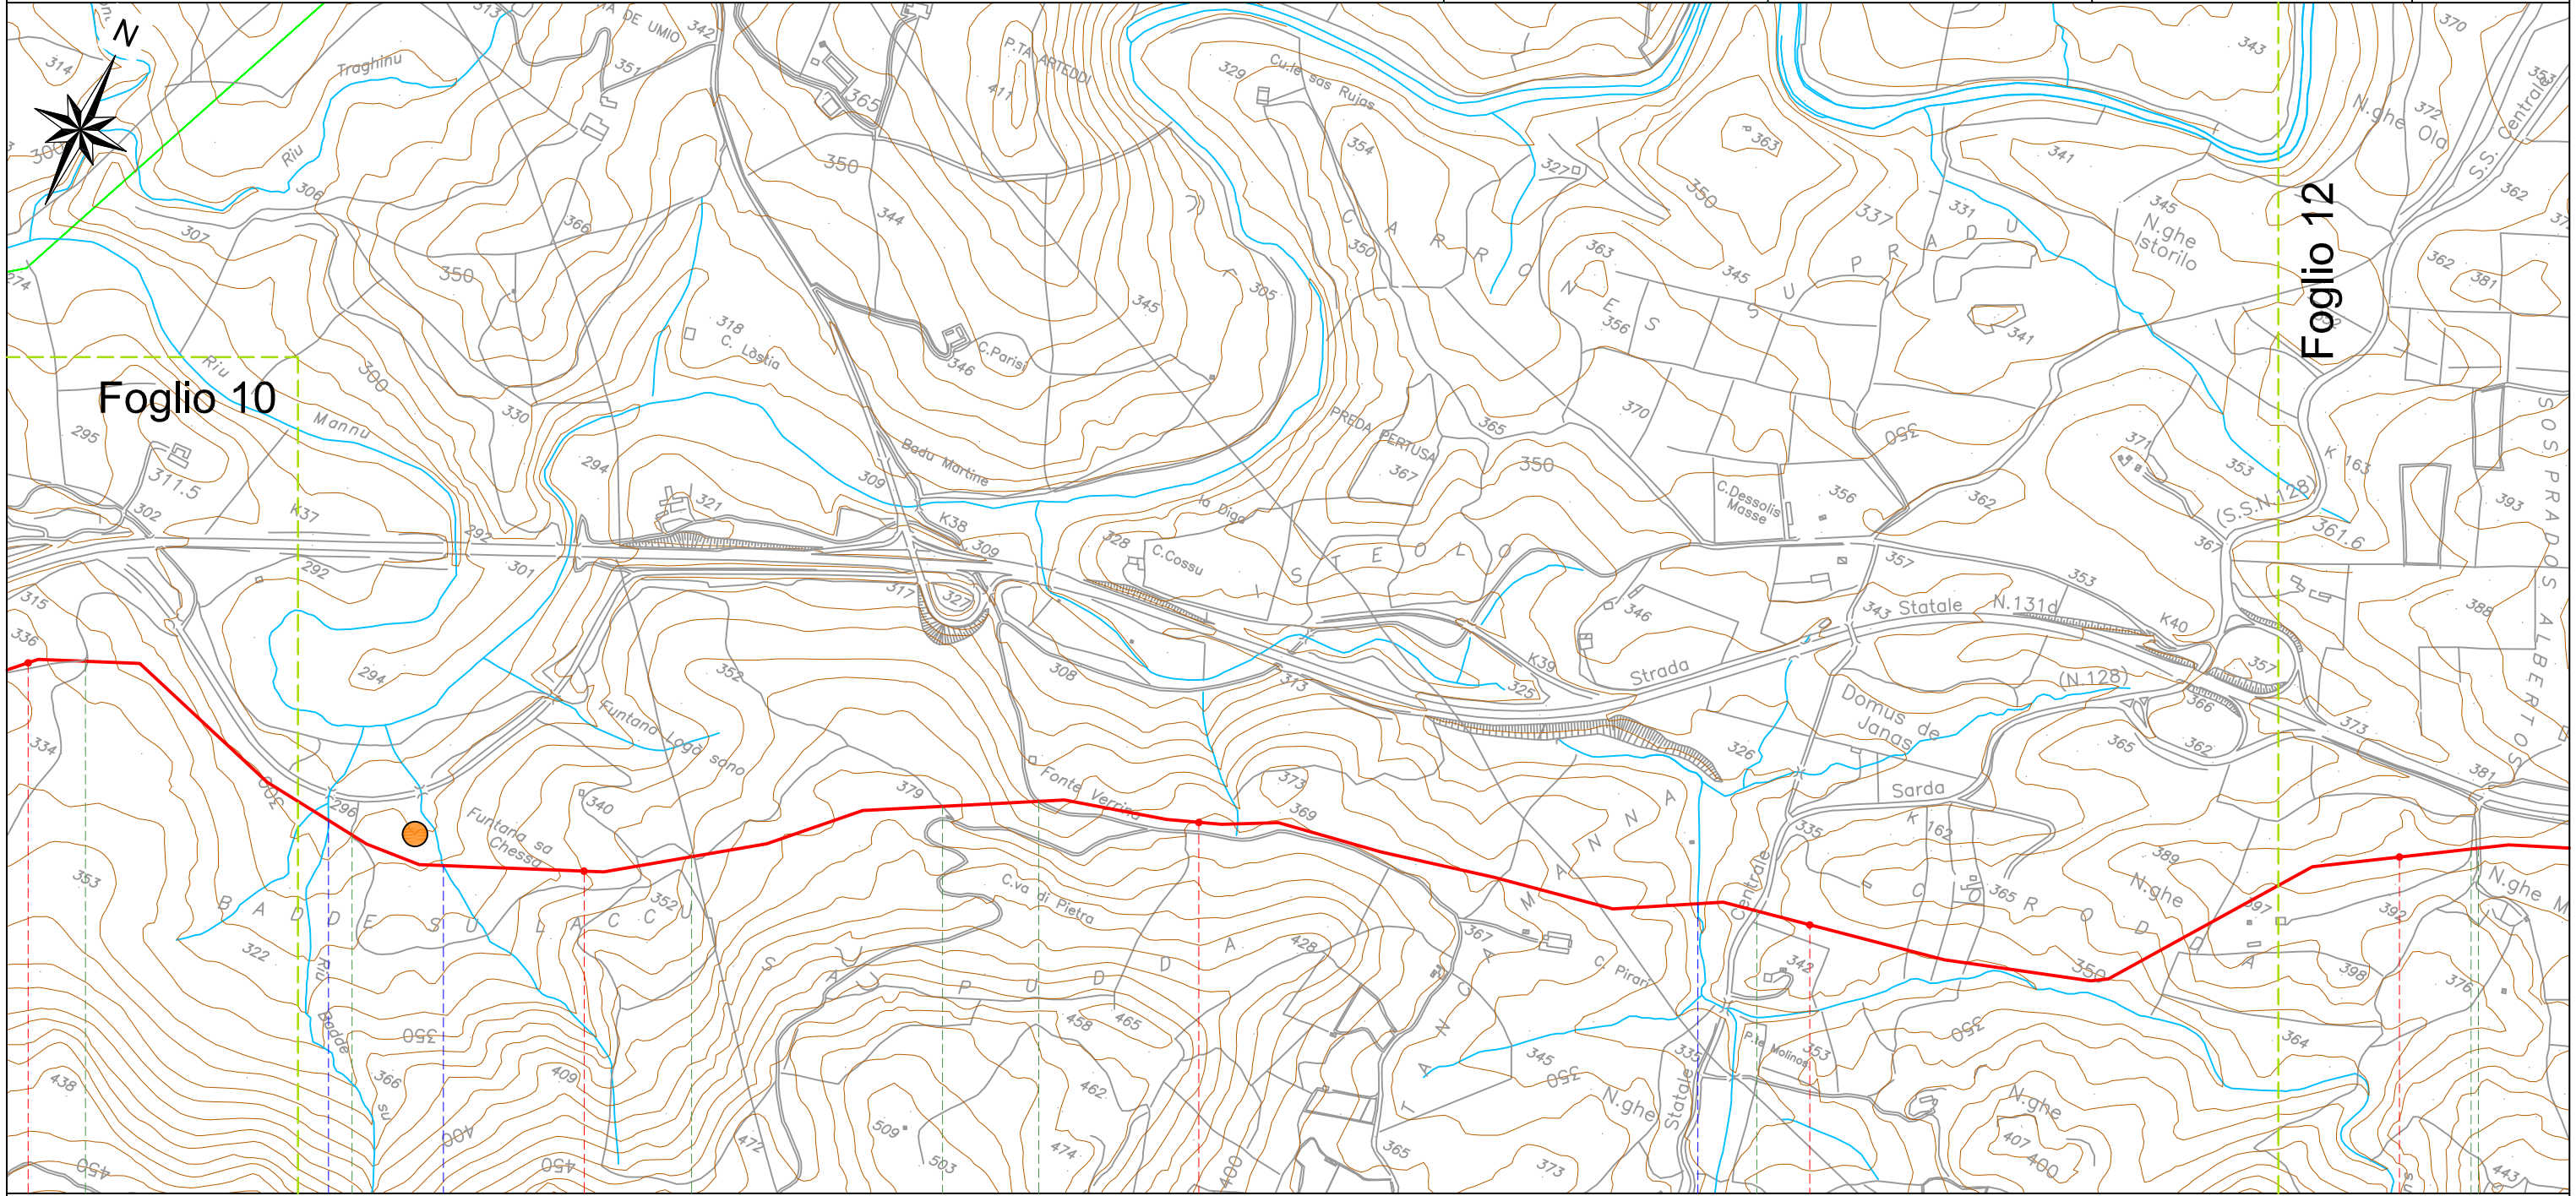

39 40 41 42 43

ONIFERI  
 NUORO

● S.Sec.	● S.Sec.	● S.Sec.	● S.Sec.	● S.Sec.	● SS128 (Km 41+912)	● S.Sec.	● S.Sec.
● Riu Badde su Laccu (Km 39+574)	● Riu				● Riu senza nome (Km 41+817)		

P3



SISTEMA TRASPORTO GAS NATURALE SARDEGNA - SEZIONE CENTRO-NORD  
 PROGETTO DEFINITIVO


1	12-06-2017	Emissione per Enti	COPPOLA	BRUZZO	LAUNARO
0	12-05-2017	Emissione in bozza per verifica SVA	BILANCIONI	BRUZZO	LAUNARO
REV.	DATA	DESCRIZIONE	ELABORATO	VERIFICATO	APPROVATO

Foglio  
**12**  
 di 14  
 Scala  
 1:10.000

TRACCIATO DI PROGETTO 1:10.000  
 BRETELLA OTTANA - NUORO  
 DN 300 (12"), DP 75 bar



Dis.	PG-1105
Comm.	5663

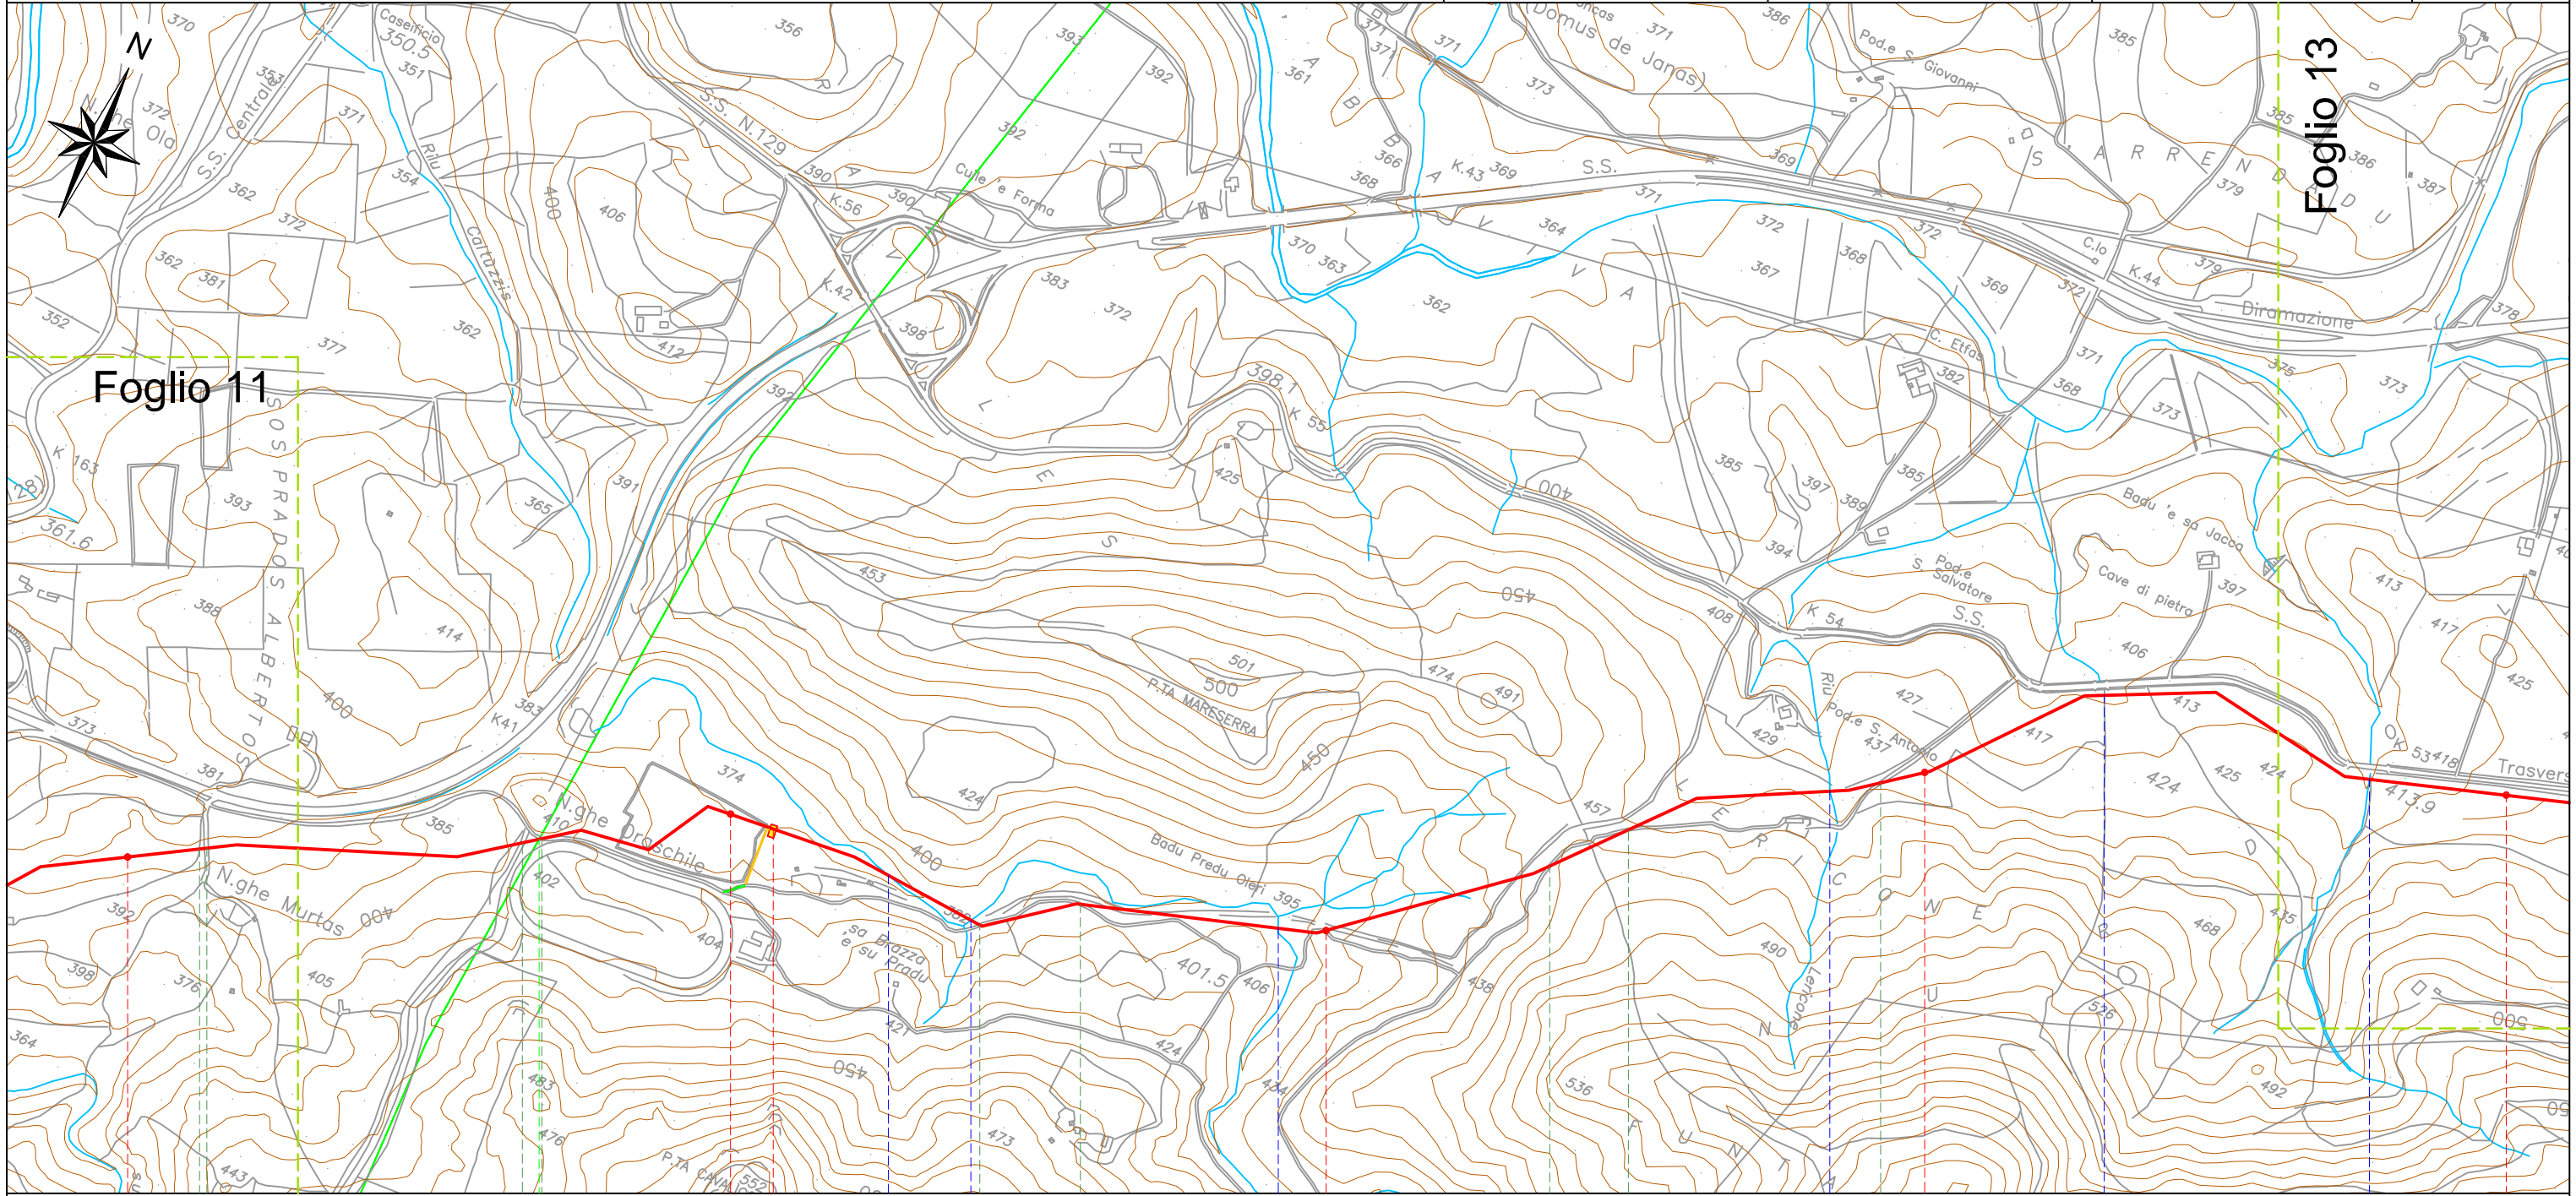

43	44	45	46	47
ONIFERI			ORANI	
NUORO			NUORO	
S.Sec. ● S.Sec.	S.Sec. ● S.Sec.	S.Sec. ● S.Sec.	S.Sec. ● S.Sec.	S.Sec.
	Riu Caltuzzis (Km 44+271)	Riu Caltuzzis (Km 44+422)	Riu Caltuzzis (Km 44+922)	Riu Lericone (Km 45+845)
				Fosso
				Riu senza nome (Km 46+767)

Il presente disegno e' di proprieta' aziendale - La Societa' tutelera' i propri diritti a termine di legge.




SISTEMA TRASPORTO GAS NATURALE SARDEGNA - SEZIONE CENTRO-NORD  
 PROGETTO DEFINITIVO

1	12-06-2017	Emissione per Enti	COPPOLA	BRUZZO	LAUNARO
0	12-05-2017	Emissione in bozza per verifica SVA	BILANCIONI	BRUZZO	LAUNARO
REV.	DATA	DESCRIZIONE	ELABORATO	VERIFICATO	APPROVATO
			Dis.	PG-1105	
			Comm.	5663	

Foglio  
**13**  
 di 14  
 Scala  
 1:10.000

TRACCIATO DI PROGETTO 1:10.000  
 BRETELLA OTTANA - NUORO  
 DN 300 (12"), DP 75 bar

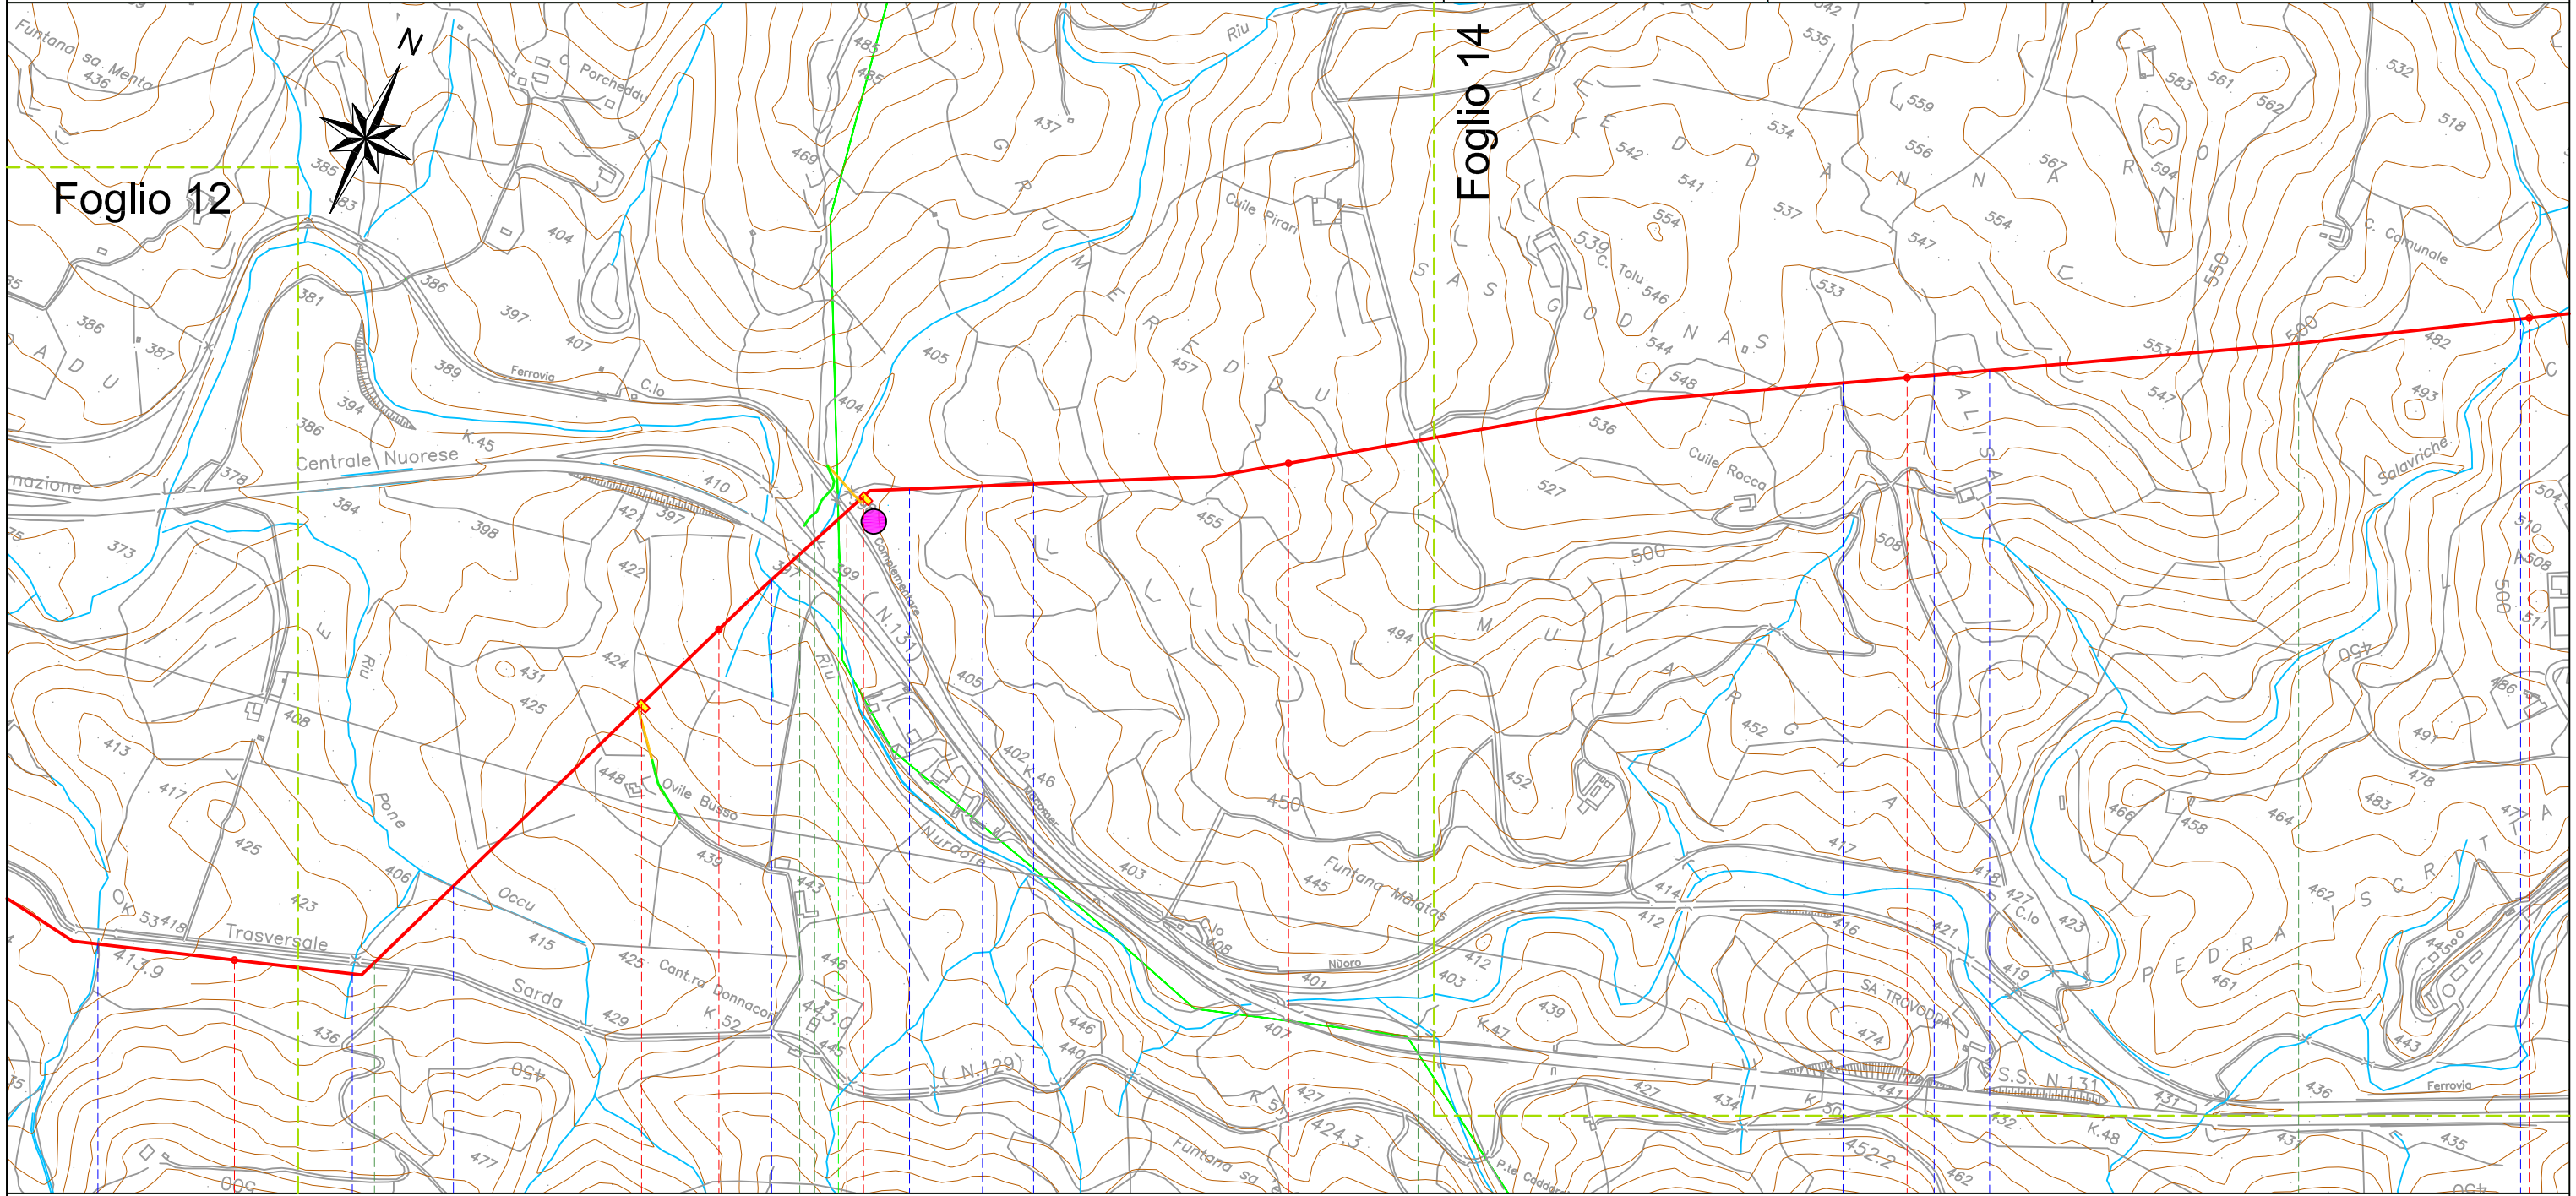

47	48	49	50	51
ORANI			NUORO	
NUORO			NUORO	
	TR04-PL08 - P.I.L. Km 47+828	TR04-PL09 - P.I.L. Km 48+315		
SS129 (Km 47+234)	SS131 (Km 48+176)	Ex SS131 Dismissa (Km 48+196)	S.Sec.	S.Sec.
Riu senza nome (Km 46+767)	Fosso	Riu Nurdole (Km 48+116)	Fosso	Fosso
Fosso	Fosso	Fosso	Fosso	Fosso
Riu Pone Occu (Km 47+409)	Macomer - Nuoro (Km 48+278)			Riu Salavrache (Km 50+974)

Il presente disegno e' di proprieta' aziendale - La Societa' tutelera' i propri diritti a termine di legge.




SISTEMA TRASPORTO GAS NATURALE SARDEGNA - SEZIONE CENTRO-NORD  
 PROGETTO DEFINITIVO

TRACCIATO DI PROGETTO 1:10.000  
 BRETELLA OTTANA - NUORO  
 DN 300 (12"), DP 75 bar

1	12-06-2017	Emissione per Enti	COPPOLA	BRUZZO	LAUNARO
0	12-05-2017	Emissione in bozza per verifica SVA	BILANCIONI	BRUZZO	LAUNARO
REV.	DATA	DESCRIZIONE	ELABORATO	VERIFICATO	APPROVATO
			Dis.	PG-1105	
			Comm.	5663	

Foglio  
**14**  
 di 14  
 Scala  
 1:10.000

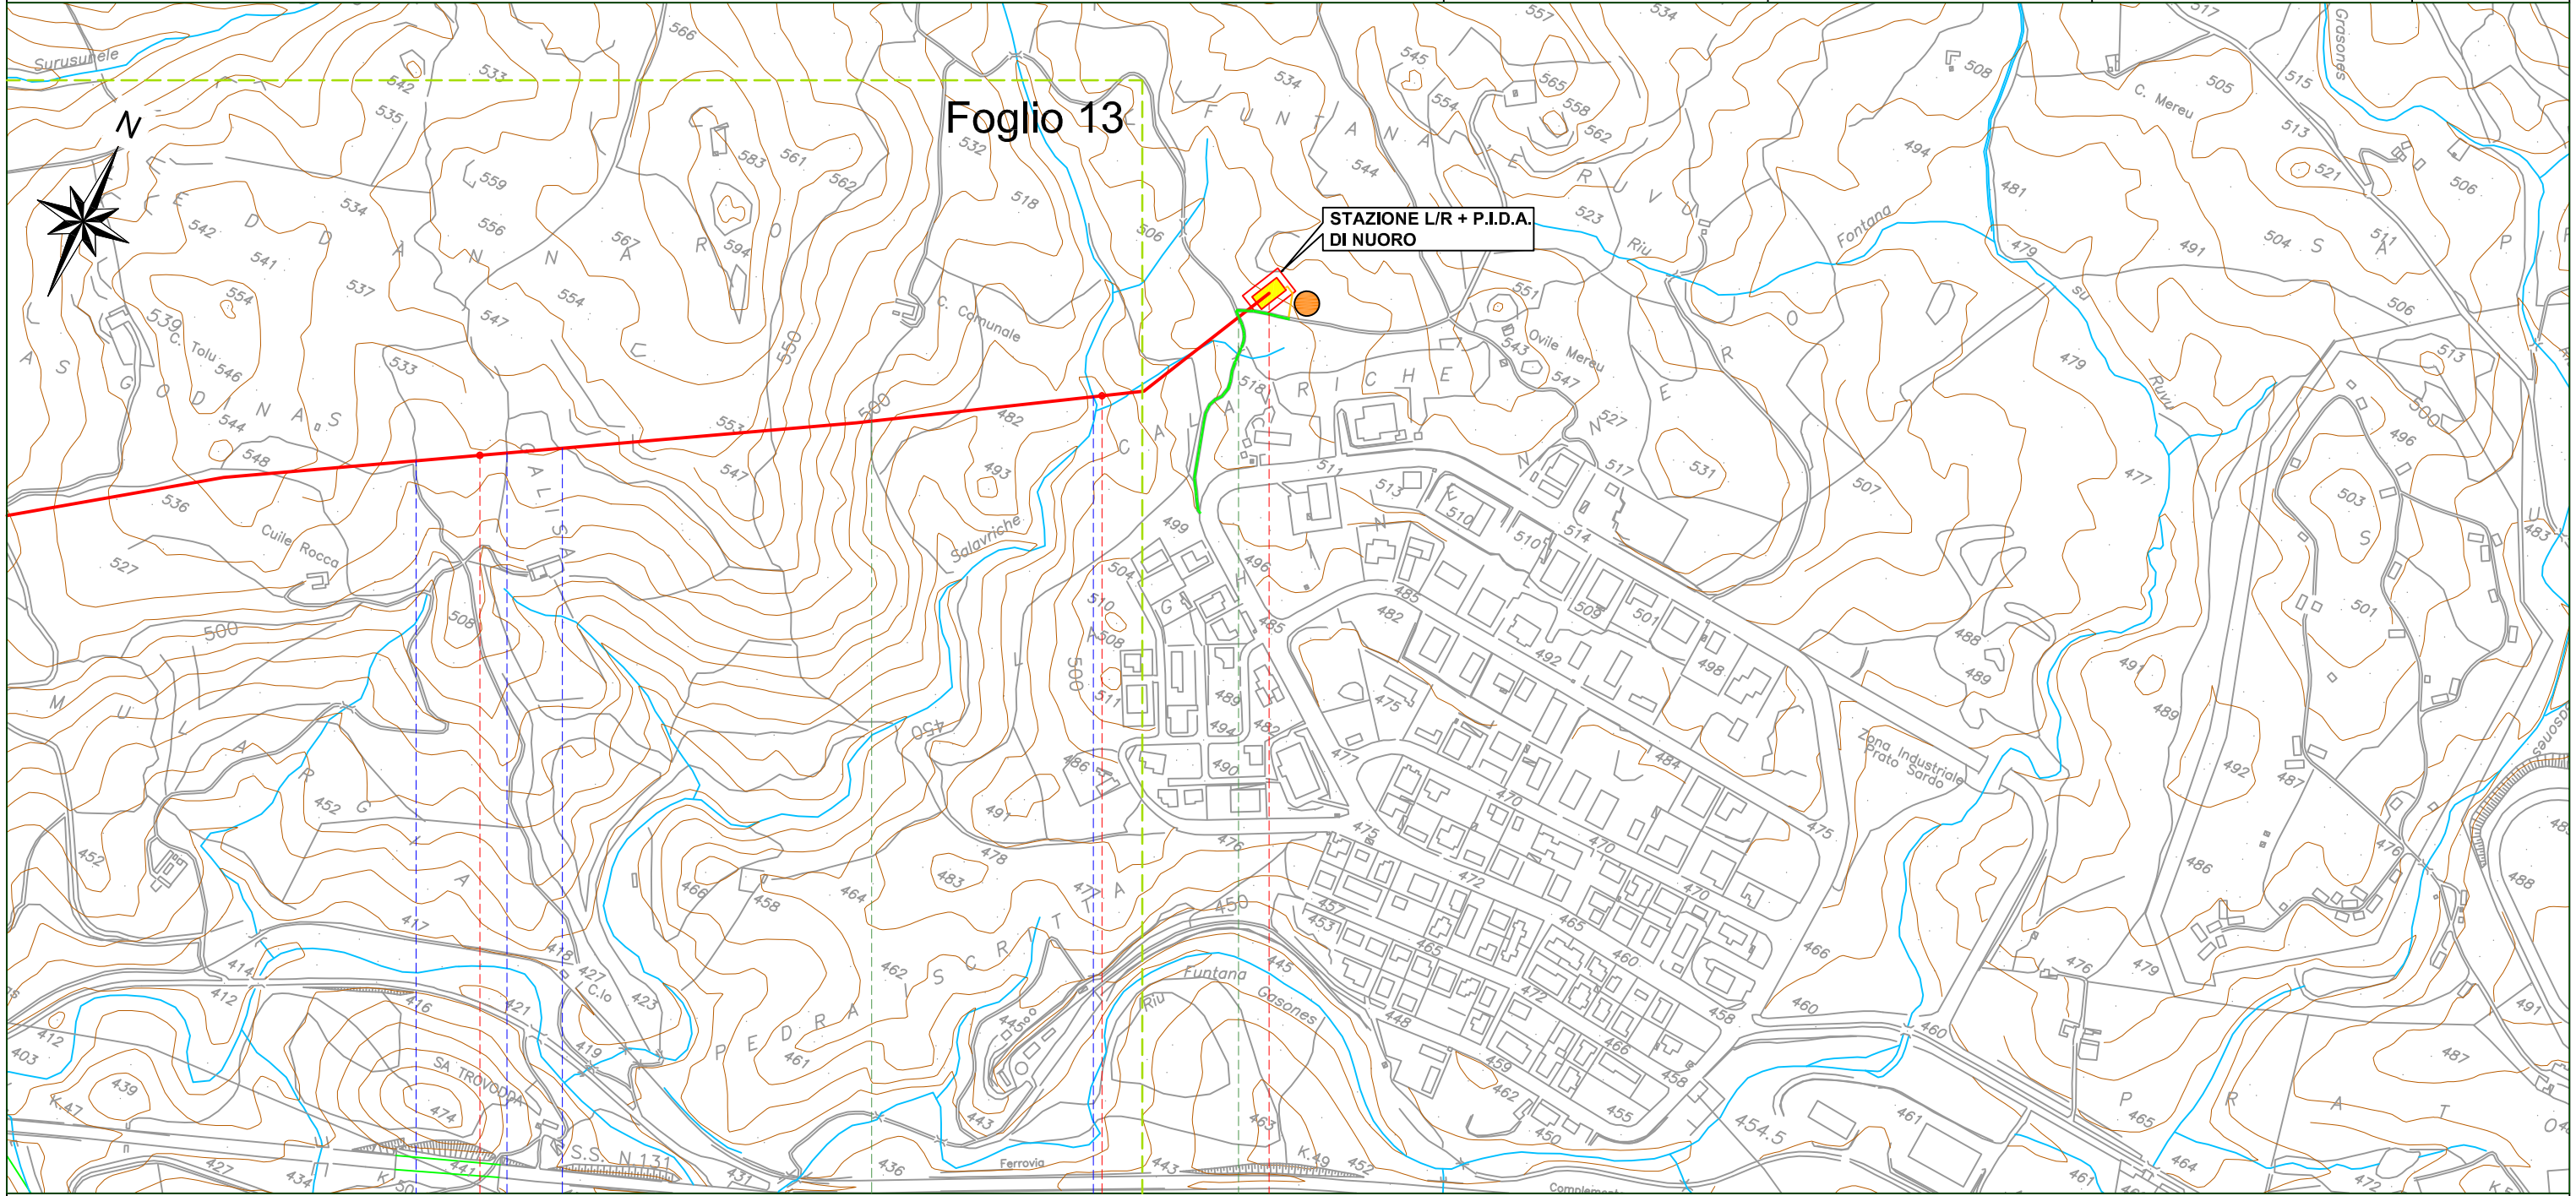

50

51

NUORO

NUORO

TR04-PL10 - STAZIONE L/R + P.I.D.A.  
 Km 51+321

S.Sec.

S.Sec.

Fosso ● Fosso ● Fosso

● Riu Salavrache

