


NOTE:

1. LE DIMENSIONI SONO IN METRI DOVE NON DIVERSAMENTE INDICATO

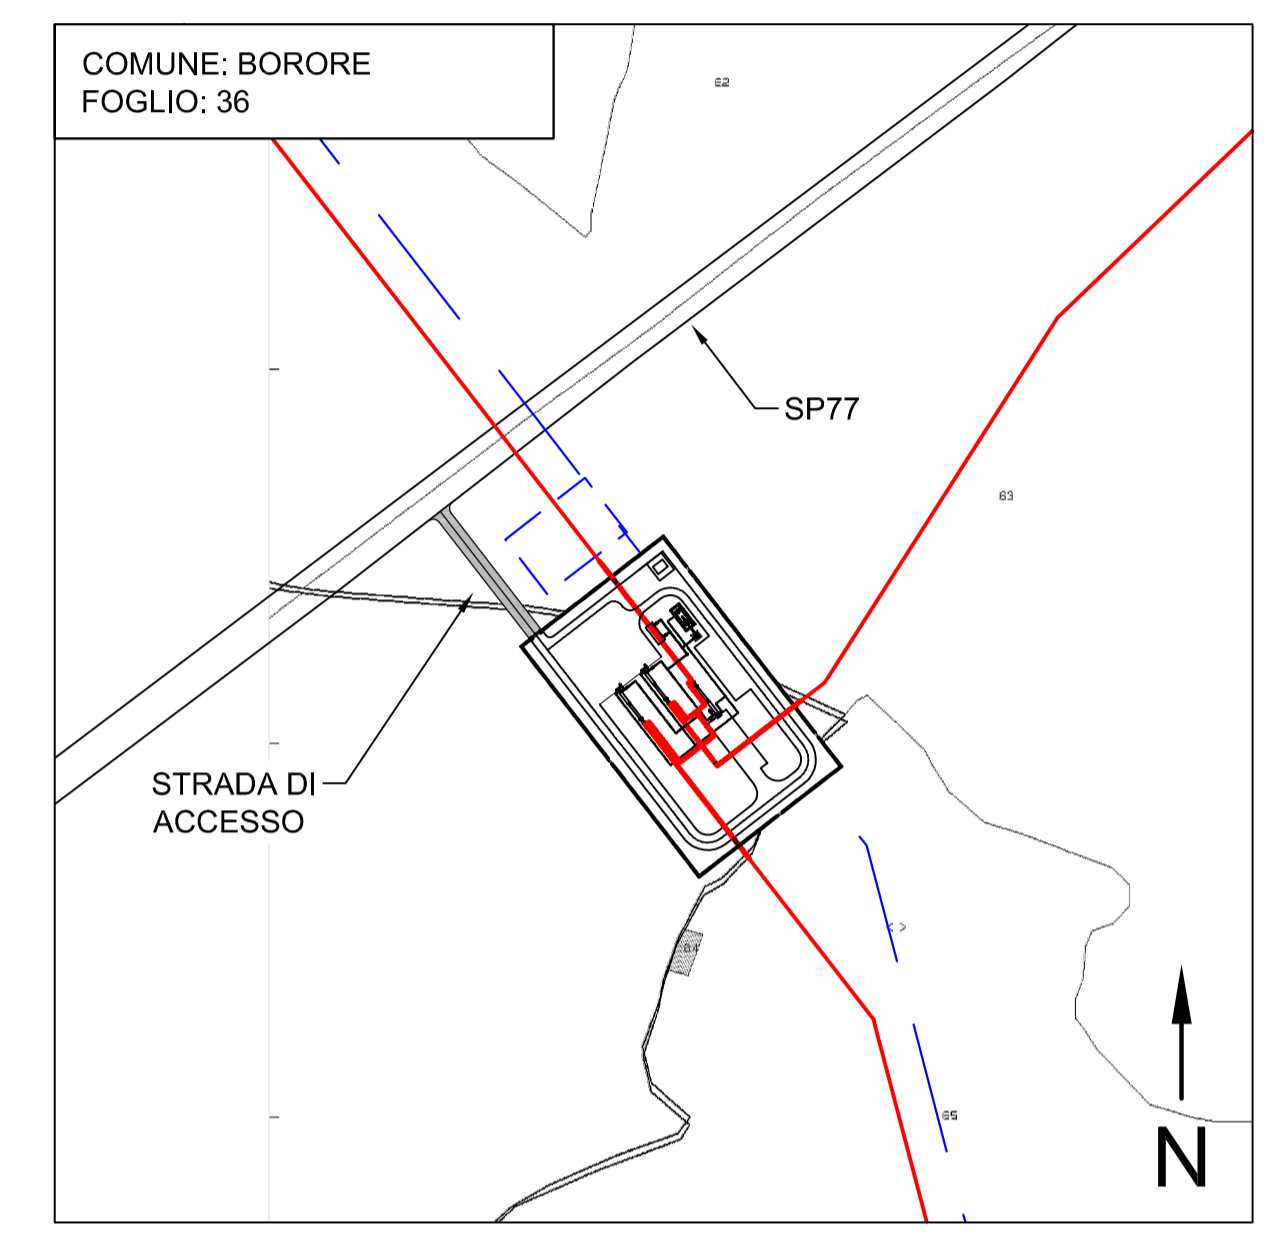

STRALCIO CATASTALE 1:2000



STRALCIO CTR 1:5000



1	12-06-2017	EMISSIONE PER ENTI	BILANCONI	BRUZZO	LAUNARO
0	12-05-2017	EMISSIONE IN BOZZA PER VERIFICA SVA	BILANCONI	BRUZZO	LAUNARO
REV.	DATA	DESCRIZIONE	ELABORATO	VERIFICATO	APPROVATO
			COMMESSA	UNITA'	
			5663	000	
 			DISEGNO PQ-1421 REVISIONE 1		
SISTEMA TRASPORTO GAS NATURALE SARDEGNA SEZIONE CENTRO-NORD PROGETTO DEFINITIVO			FOGLIO 1 di 1 SCALA 1:200		
STAZIONE DI LANCIO-RICEVIMENTO PIG DI BORORE PLANIMETRIA E PROSPETTI					