



SEZIONE A-A  
Scala 1:25

**NOTE:**

1. LE DIMENSIONI SONO IN METRI DOVE NON DIVERSAMENTE INDICATO

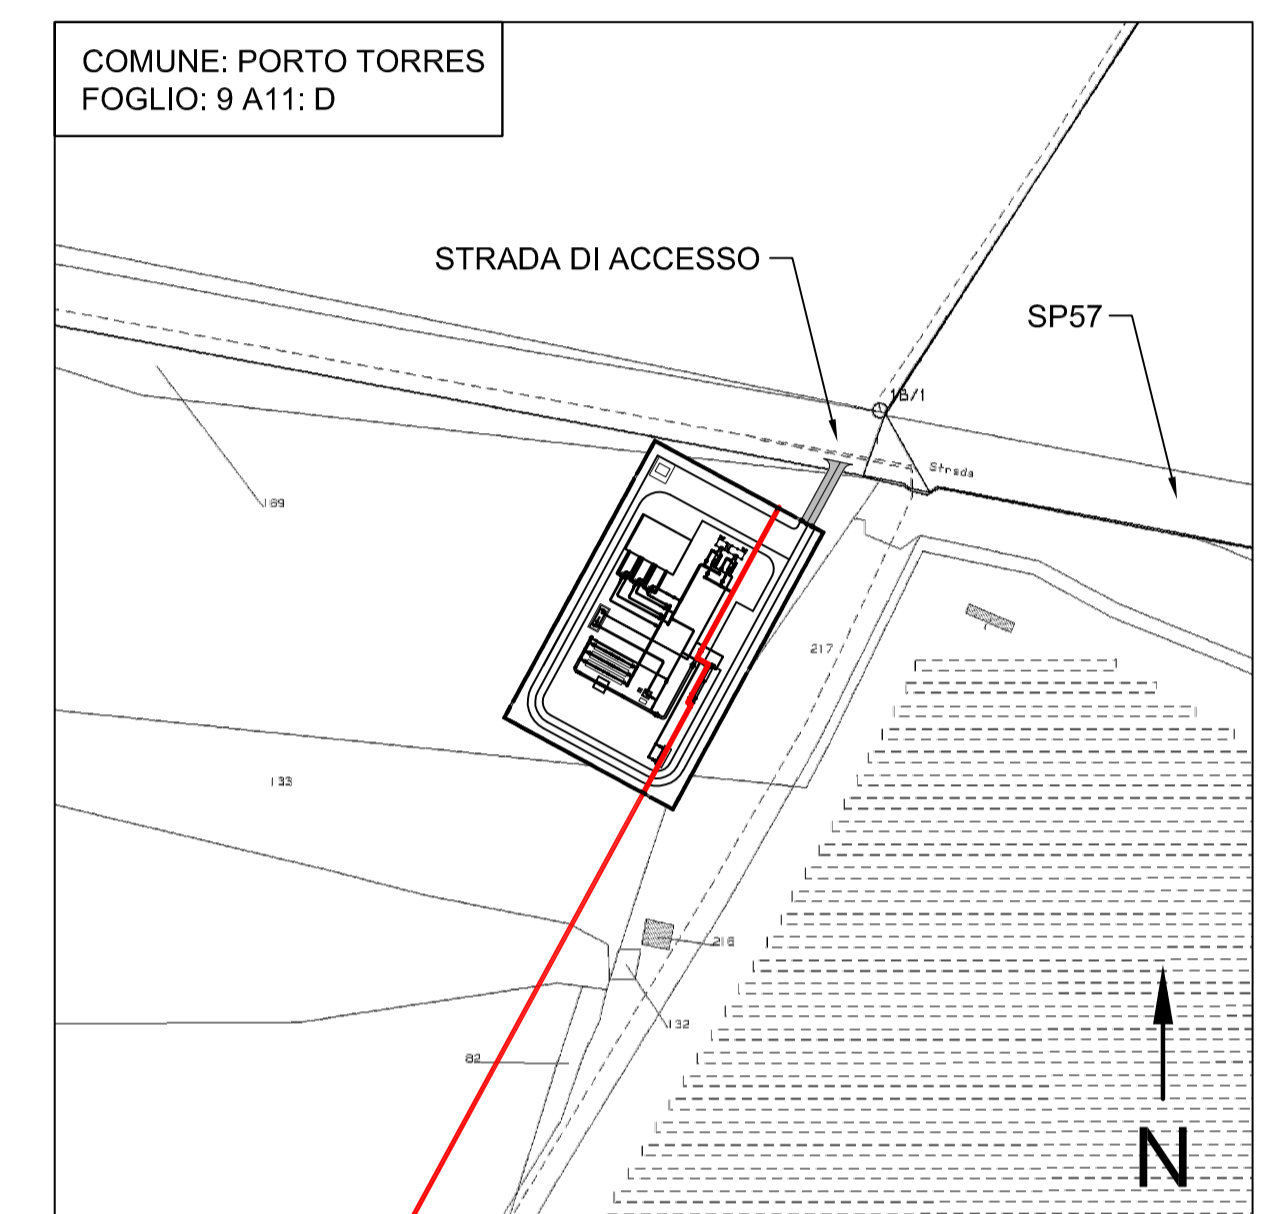

STRALCIO CATASTALE 1:2000

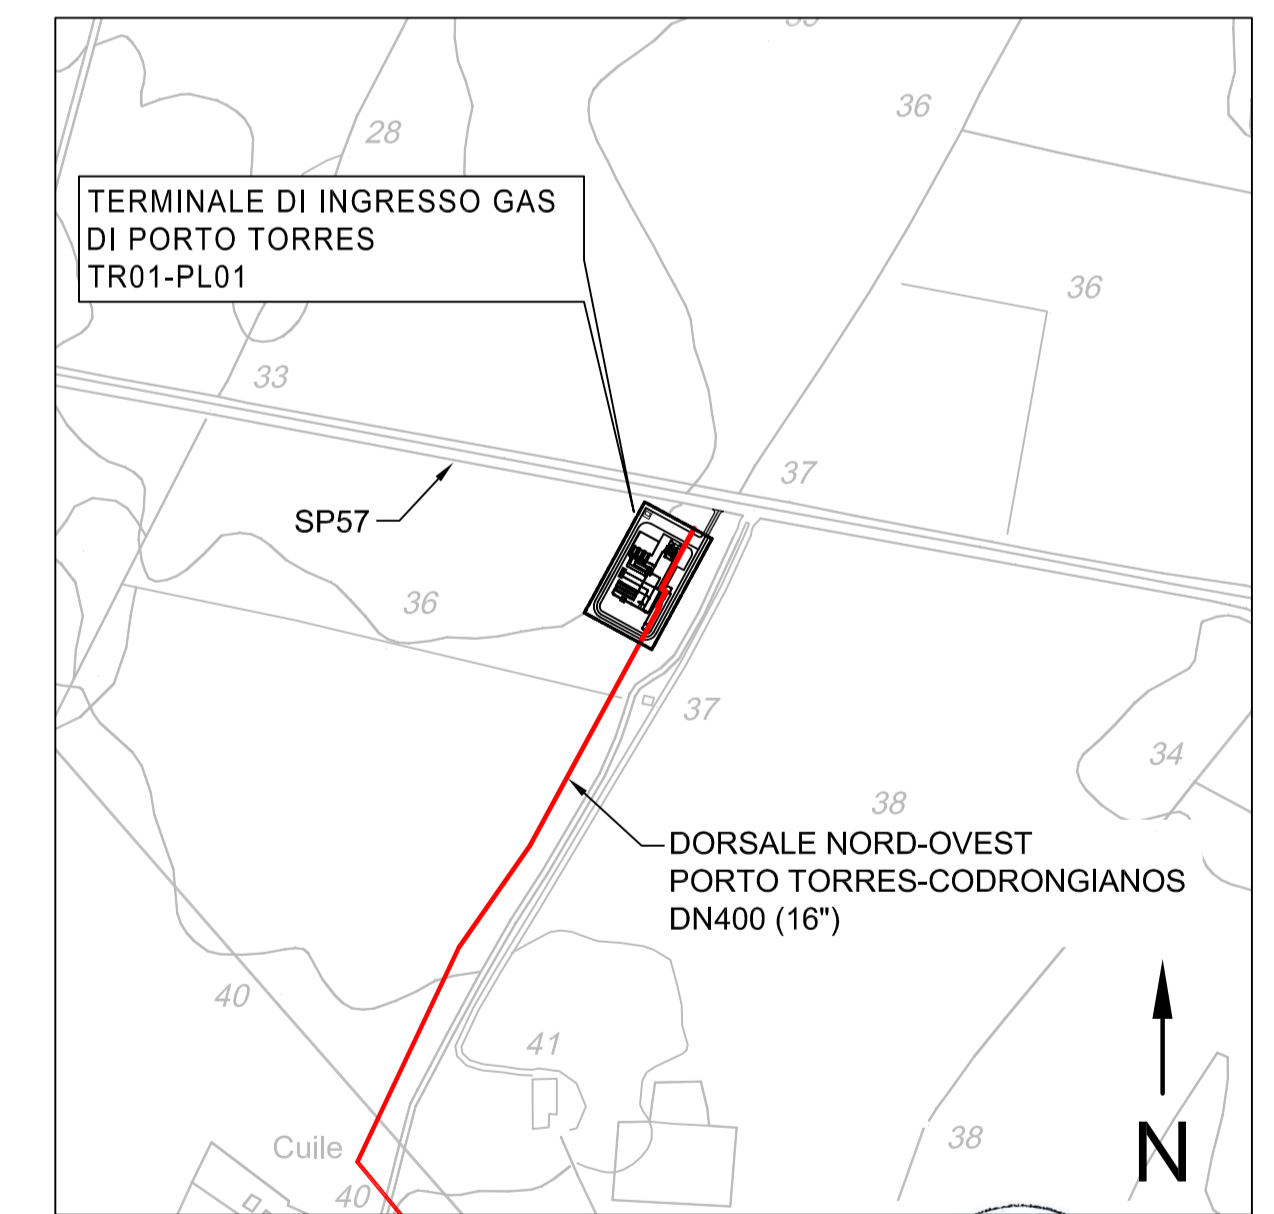

STRALCIO CTR 1:5000

1	12-06-2017	EMISSIONE PER ENTI	BILANCIANO	BRUZZO	LAUNARO
0	12-05-2017	EMISSIONE IN BOZZA PER VERIFICA SVA	BILANCIANO	BRUZZO	LAUNARO
REV.	DATA	DESCRIZIONE	ELABORATO	VERIFICATO	APPROVATO
			COMMESSA	UNITA'	
			5663	000	
			DISEGNO PQ-1417		
			REVISIONE 1		
SISTEMA TRASPORTO GAS NATURALE SARDEGNA SEZIONE CENTRO-NORD PROGETTO DEFINITIVO			FOGLIO 1 di 1		
TERMINALE DI INGRESSO GAS DI PORTO TORRES PLANIMETRIA E PROSPETTI			SCALA 1:200		