PIANO QUOTATO 1:500

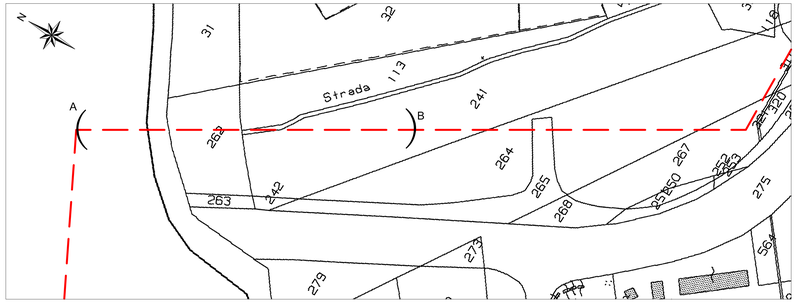

STRALCIO PLANIMETRICO 1:2.000
Comune di Bolotana e Ottana

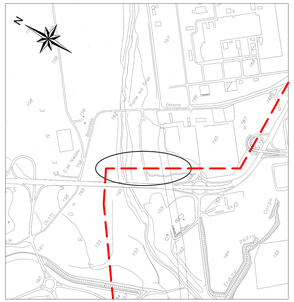

COROGRAFIA 1:10.000

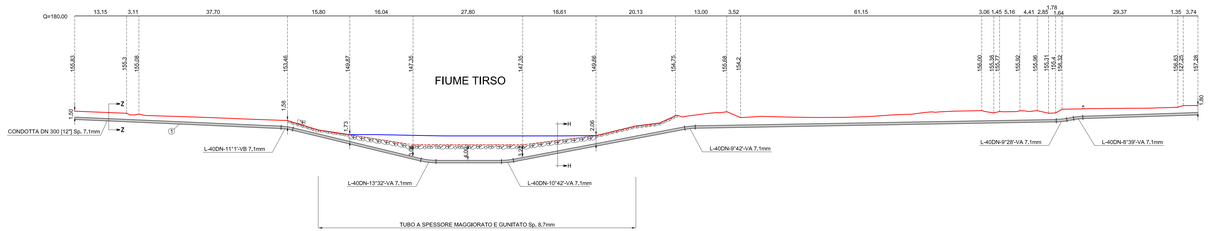

SEZIONE A - B scala 1:500

RICOSTRUZIONE SPONDALE CON RIVESTIMENTO IN MASSI

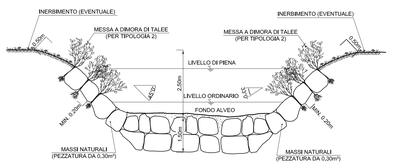

CRITERI DI ESECUZIONE

L'OPERA E' DIMENSIONATA IN MODO DA RICOSTITUIRE L'ORIGINARIA MORFOLOGIA DELLA SPONDA;
IN PARTICOLARE NON VENGONO ALTERATE LE CARATTERISTICHE GEOMETRICHE DELLA SEZIONE DI DEFLUSSO E DEL PROFILO DEL CORSO D'ACQUA;

I MASSI SUL PARAMETRO ESTERNO DEL RIVESTIMENTO SONO DISPOSTI IN MODO DA FORMARE UN INSIEME CON FORME NATURALI E PRIVE DI ALINEAMENTI RETTILINEI GEOMETRICI;

IL RIVESTIMENTO VIENE REALIZZATO PER TUTTO IL FRONTE DELL'AREA DI LAVORO ED IMMORSATO LATERALMENTE IN TERRENO INALTERATO PER ALMENO 3m. IN CORRISPONDENZA DI OPERE DI DIFESA ESISTENTI IN ADIACENZA, QUELLA IN PROGETTO VIENE REALIZZATA IN CONTINUITA' TIPOLOGIA E FUNZIONALE;

LA SCELTA DELLE TALEE DA METTERE A DIMORA E DELLE SPECIE ERBACEE DA USARE PER L'EVENTUALE INERBIMENTO VIENE FATTA CONSIDERANDO LE CARATTERISTICHE VEGETAZIONALI DELL'AREA DI INTERVENTO.

MATERIALI:

- I MASSI SONO DURI E COMPATTI. DI NATURA CALCAREA, BASALTICA, GRANITICA O TACHITICA PRIVI
  DI INCLUSIONI E/O PIANI DI SFALDAMENTO CON PEZZATURA MEDIA DA 0,30 0,70m³;
- TALEE DI SPECIE FORTE AD ELEVATO INDICE DI ATTECCHIMENTO (SALICE, PIOPPO, ONTANO, TAMERICE ETC.)

NOTE:

1. LA PROFONDITA' DEI CORPI IDRICI NON DIRETTAMENTE RILEVABILI, E' STATA STIMATA SULLA BASE DELLE OSSERVAZIONI VISIVE EFFETTUATE SUL CAMPO E, DOVE RAPPRESENTATA, E' STATA RIFERITA NELLA SEZIONE, AL PUNTO CENTRALE DEL CANALE.

2. LE DELLE RESTITUZIONI SONO ESPRESSE IN SISTEMA GAUSS-BOAGA.

TABELLA DELLE ANNOTAZIONI

1. Tubo di acciaio L415 MB DN 300 (UNI-EN De 323.9 mm Spess. 7.1 mm)

2. Tubo di protezione in acciaio DN 100 [4"] Sp. 4.0 mm per polifora portacavi

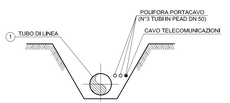

SEZIONE Z - Z (SCAVO A CIELO APERTO)

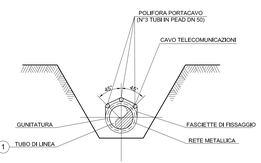

SEZIONE H - H (SCAVO A CIELO APERTO)

REV.	DATA	DESCRIZIONE	ELABORATO	VERIFICATO	APPROVATO
1	12-06-2017	Emissione per Enti	COPPOLA	BRUZZO	LAUNARO
0	12-05-2017	Emissione in bozza per verifica SVA	COPPOLA	GIBILE	LAUNARO

S.G.I. Società Gasdotti Italia S.p.A. — SARDEGNA

COMMESSA	UNITA'
5663	000
DISEGNO	AP-1218
REVISIONE	1
FOGLIO	1 di 1
SCALA	1: 500

SISTEMA TRASPORTO GAS NATURALE SARDEGNA-SEZIONE CENTRO-NORD
PROGETTO DEFINITIVO

BRETELLA - OTTANA NUORO
ATTRAVERSAMENTO FIUME TIRSO (OTTANA)

Il presente disegno e' di proprieta' aziendale - La Societa' tutelera' i propri diritti a termine di legge.