

LEGENDA GENERALE

IMPIANTI IN PROGETTO


-  Terminali Ingresso Gas
-  Stazioni di Lancio/Ricevimento PIG
-  PIDI
-  Punti di Consegna DSO Locali
-  PIL

-  METANODOTTO IN PROGETTO
-  MICROTUNNEL/T.O.C.
-  PROGETTO METANODOTTO GALSI

-  FOGLI
-  SANTUARIO PER I MAMMIFERI MARINI
-  IBA

- Aree Naturali Regionali (LR 31/89)
-  Monumenti Naturali Istituiti
-  Parchi Naturali Regionali Proposti
-  Monumenti Naturali Proposti

-  Rete Natura 2000 - ZPS
-  Rete Natura 2000 - SIC

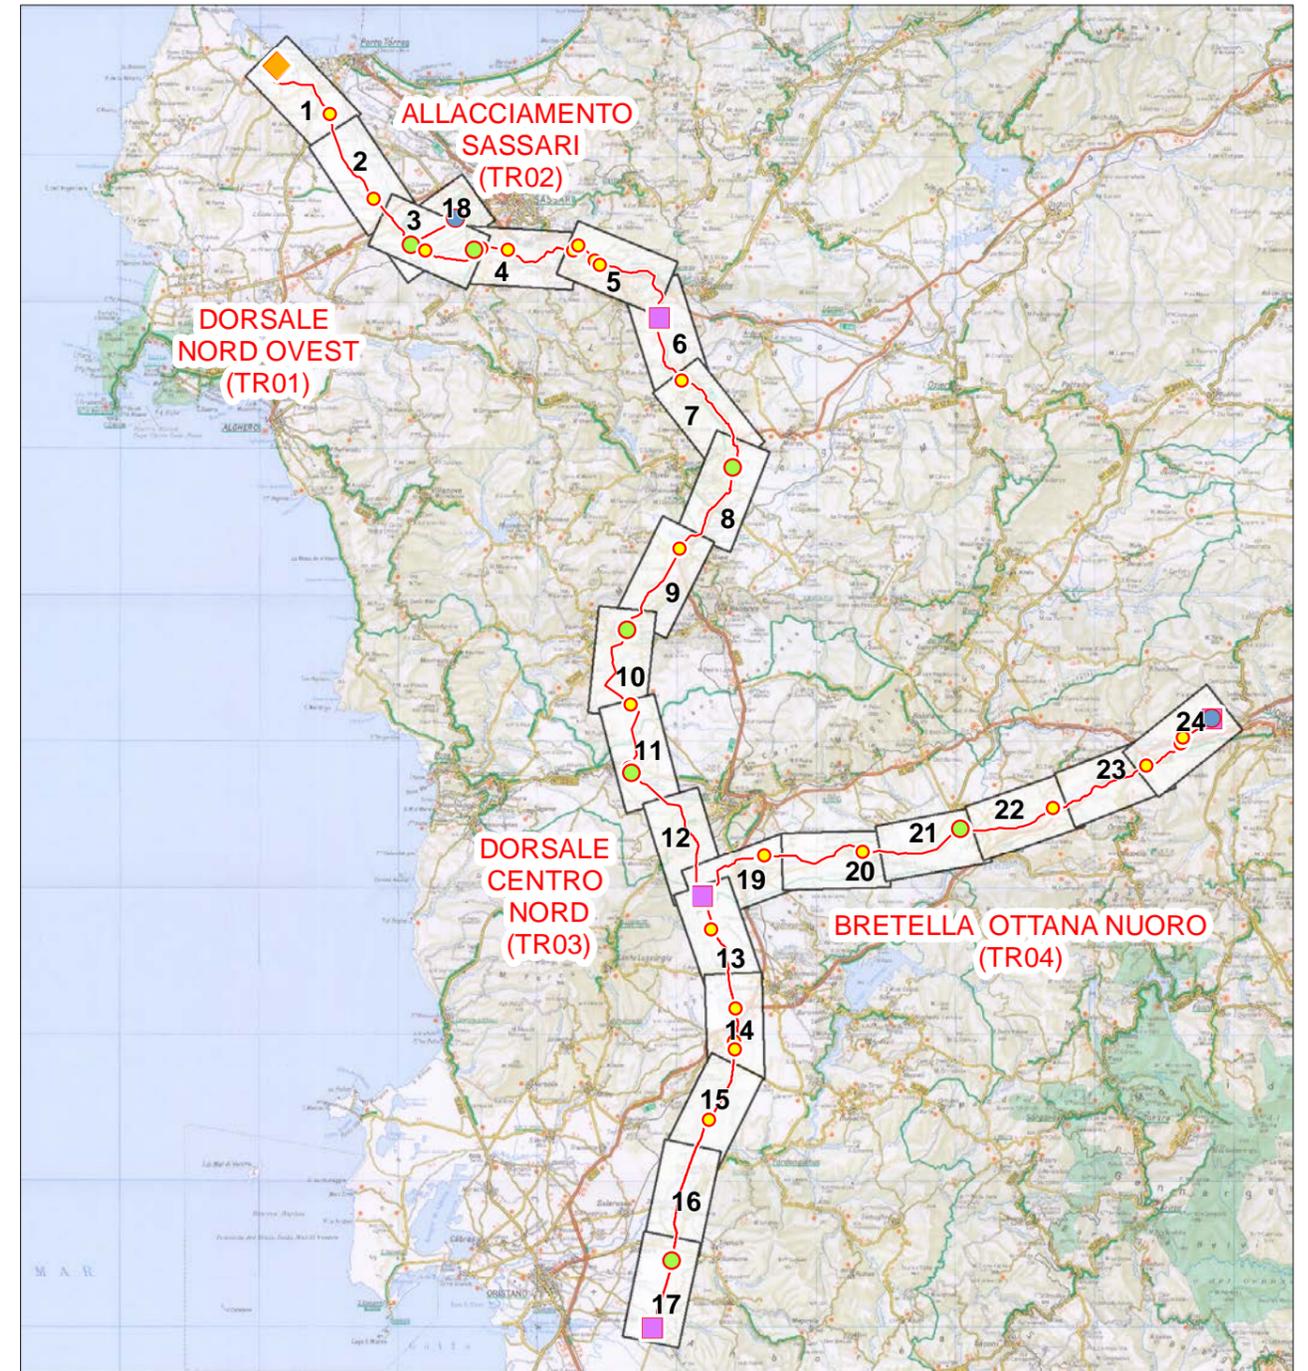


COROGRAFIA 1:600.000

1	Giugno 2017	Emissione per Enti	RAP	CHV	CSM	
0	Maggio 2017	Emissione in bozza per verifica SVA	RAP	CHV	CSM	
REV.	DATA	DESCRIZIONE	ELABORATO	VERIFICATO	APPROVATO	
					COMMESSA 5663	
		SISTEMA TRASPORTO GAS NATURALE SARDEGNA SEZIONE CENTRO NORD			UNITA' 000	
					DISEGNO	PG - 1091
		AREE NATURALI PROTETTE, RETE NATURA 2000 E IBA (1:25.000)			REVISIONE	1
					FOGLIO	0 di 24
					SCALA	1:25.000

SISTEMA TRASPORTO GAS NATURALE SARDEGNA SEZIONE CENTRO NORD

AREE NATURALI PROTETTE, RETE NATURA 2000 E IBA (1:25.000)

1	Giugno 2017	Emissione per Enti	RAP	CHV	CSM	Foglio 1 di 24
0	Maggio 2017	Emissione in bozza per verifica SVA	RAP	CHV	CSM	
REV.	DATA	DESCRIZIONE	ELABORATO	VERIFICATO	APPROVATO	
			Dis.	PG - 1091		Scala 1:25.000
			Comm.	5663		

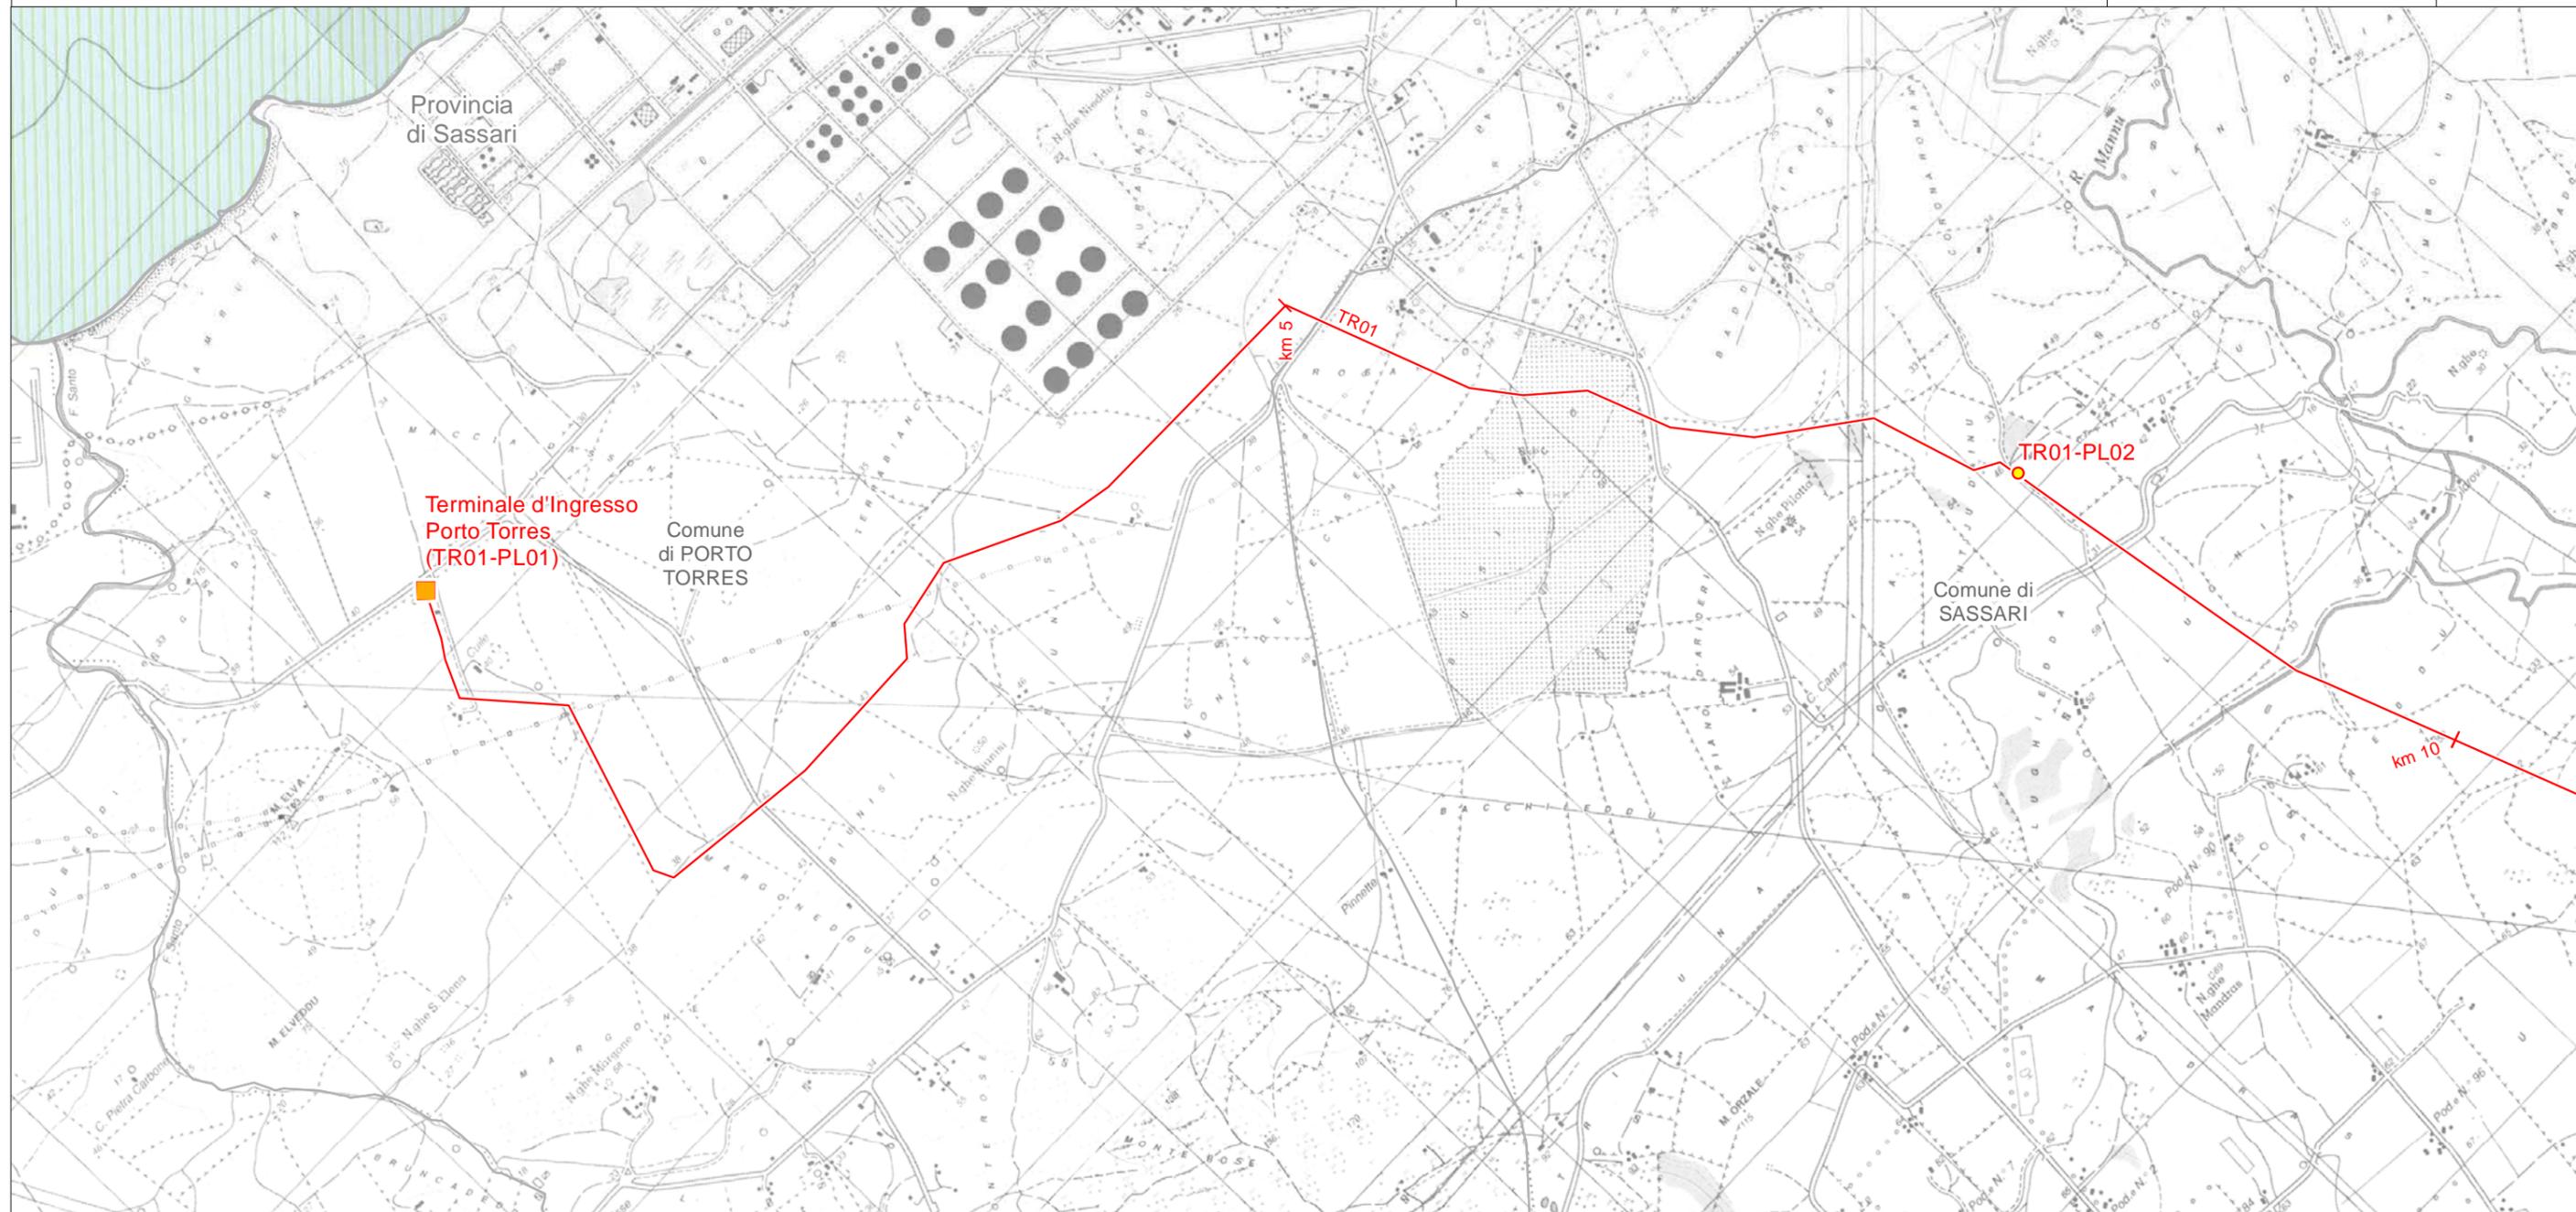


LEGENDA FOGLIO

IMPIANTI IN PROGETTO

- ◆ Terminali Ingresso Gas
- PIL

— METANODOTTO IN PROGETTO


SANTUARIO PER I MAMMIFERI MARINI

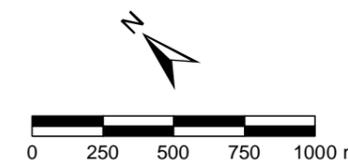

SISTEMA TRASPORTO GAS NATURALE SARDEGNA SEZIONE CENTRO NORD

AREE NATURALI PROTETTE, RETE NATURA 2000 E IBA (1:25.000)

1	Giugno 2017	Emissione per Enti	RAP	CHV	CSM	Foglio 2 di 24
0	Maggio 2017	Emissione in bozza per verifica SVA	RAP	CHV	CSM	
REV.	DATA	DESCRIZIONE	ELABORATO	VERIFICATO	APPROVATO	
			Dis.	PG - 1091		Scala 1:25.000
			Comm.	5663		

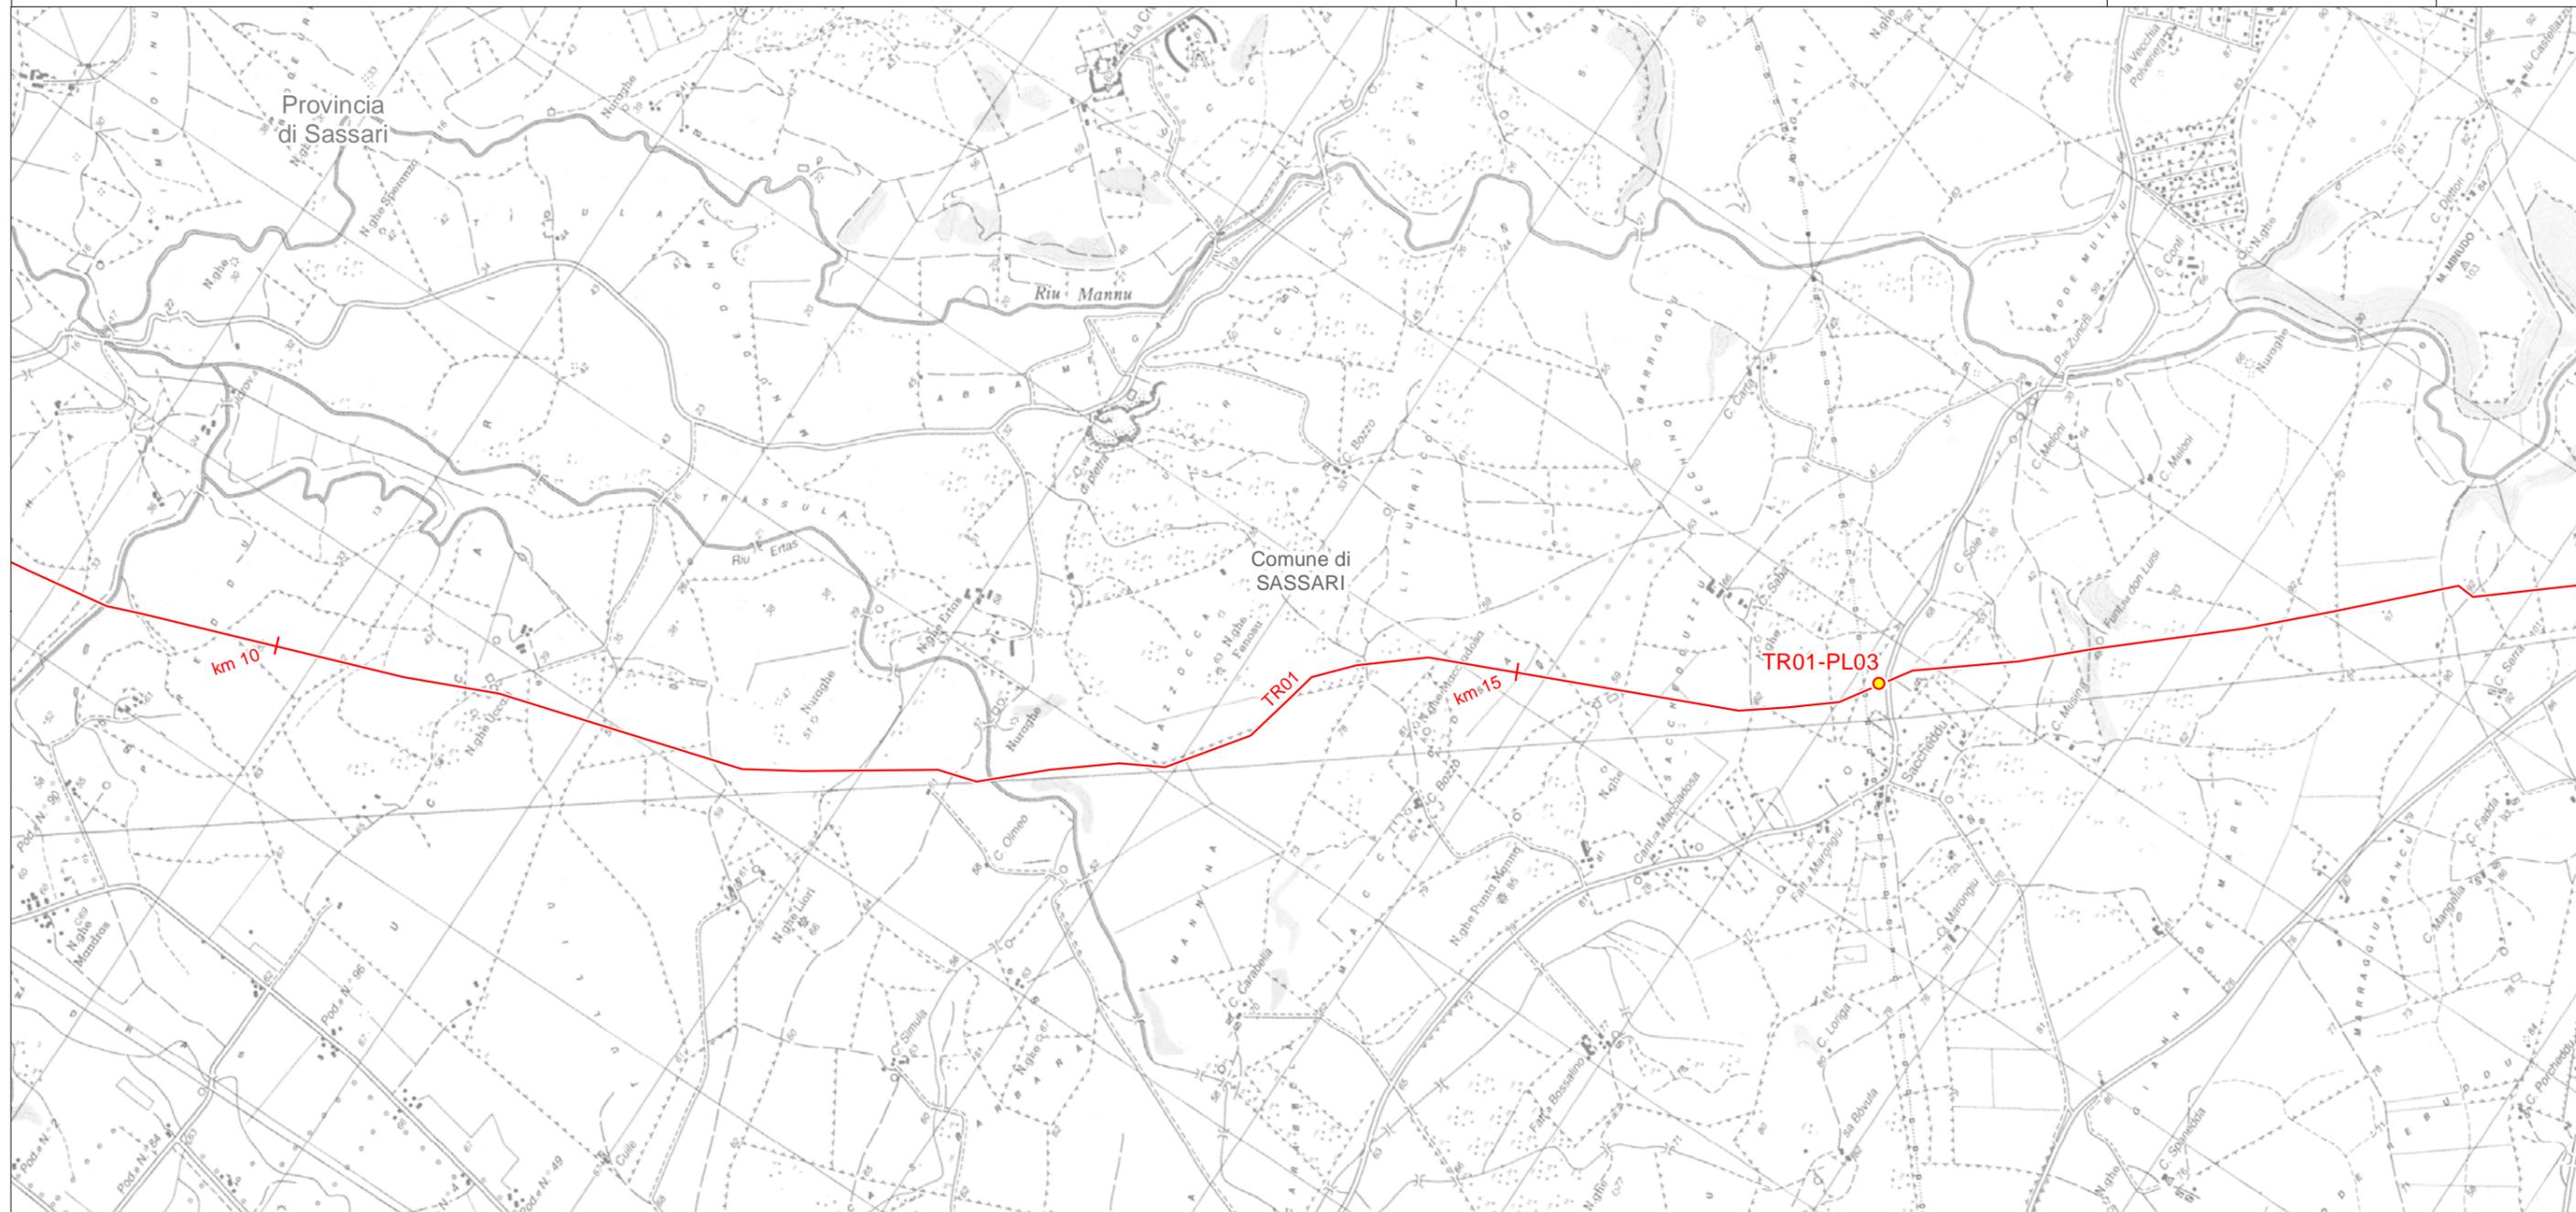


LEGENDA FOGLIO

IMPIANTI IN PROGETTO

● PIL


— METANODOTTO IN PROGETTO

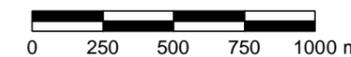

SISTEMA TRASPORTO GAS NATURALE SARDEGNA SEZIONE CENTRO NORD

AREE NATURALI PROTETTE, RETE NATURA 2000 E IBA (1:25.000)

1	Giugno 2017	Emissione per Enti	RAP	CHV	CSM	Foglio 3 di 24
0	Maggio 2017	Emissione in bozza per verifica SVA	RAP	CHV	CSM	
REV.	DATA	DESCRIZIONE	ELABORATO	VERIFICATO	APPROVATO	
			Dis.	PG - 1091		Scala 1:25.000
			Comm.	5663		

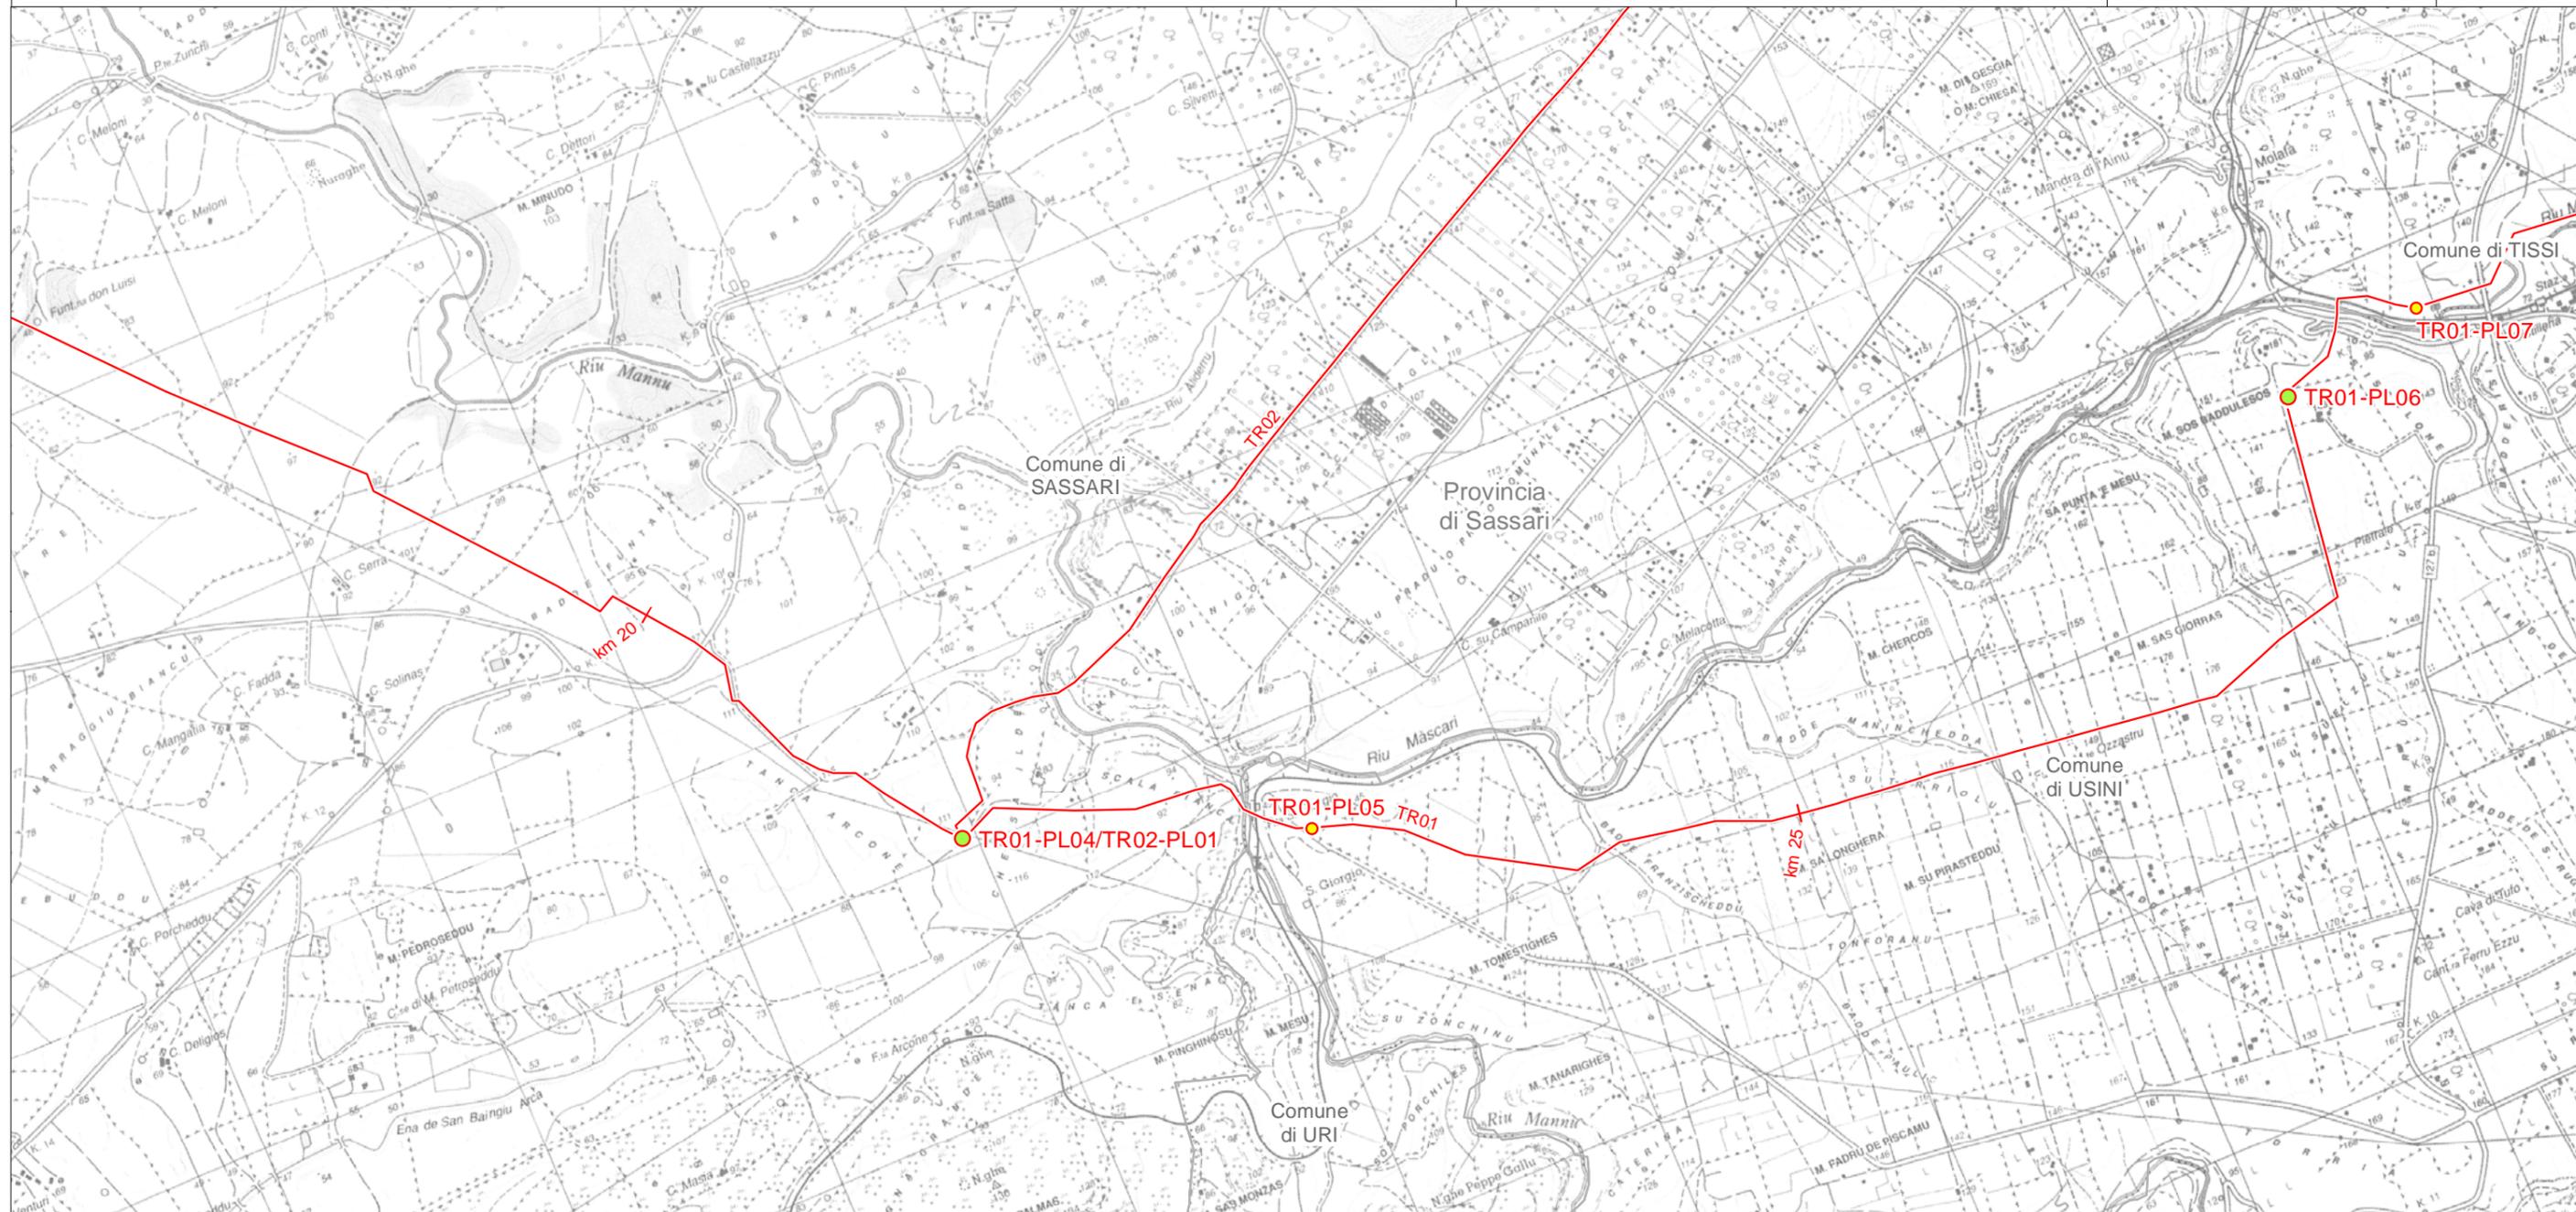


LEGENDA FOGLIO

IMPIANTI IN PROGETTO

- PIDI
- PIL


— METANODOTTO IN PROGETTO

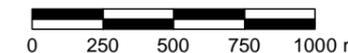

SISTEMA TRASPORTO GAS NATURALE SARDEGNA SEZIONE CENTRO NORD

AREE NATURALI PROTETTE, RETE NATURA 2000 E IBA (1:25.000)

1	Giugno 2017	Emissione per Enti	RAP	CHV	CSM	Foglio 4 di 24
0	Maggio 2017	Emissione in bozza per verifica SVA	RAP	CHV	CSM	
REV.	DATA	DESCRIZIONE	ELABORATO	VERIFICATO	APPROVATO	
			Dis.	PG - 1091		Scala 1:25.000
			Comm.	5663		

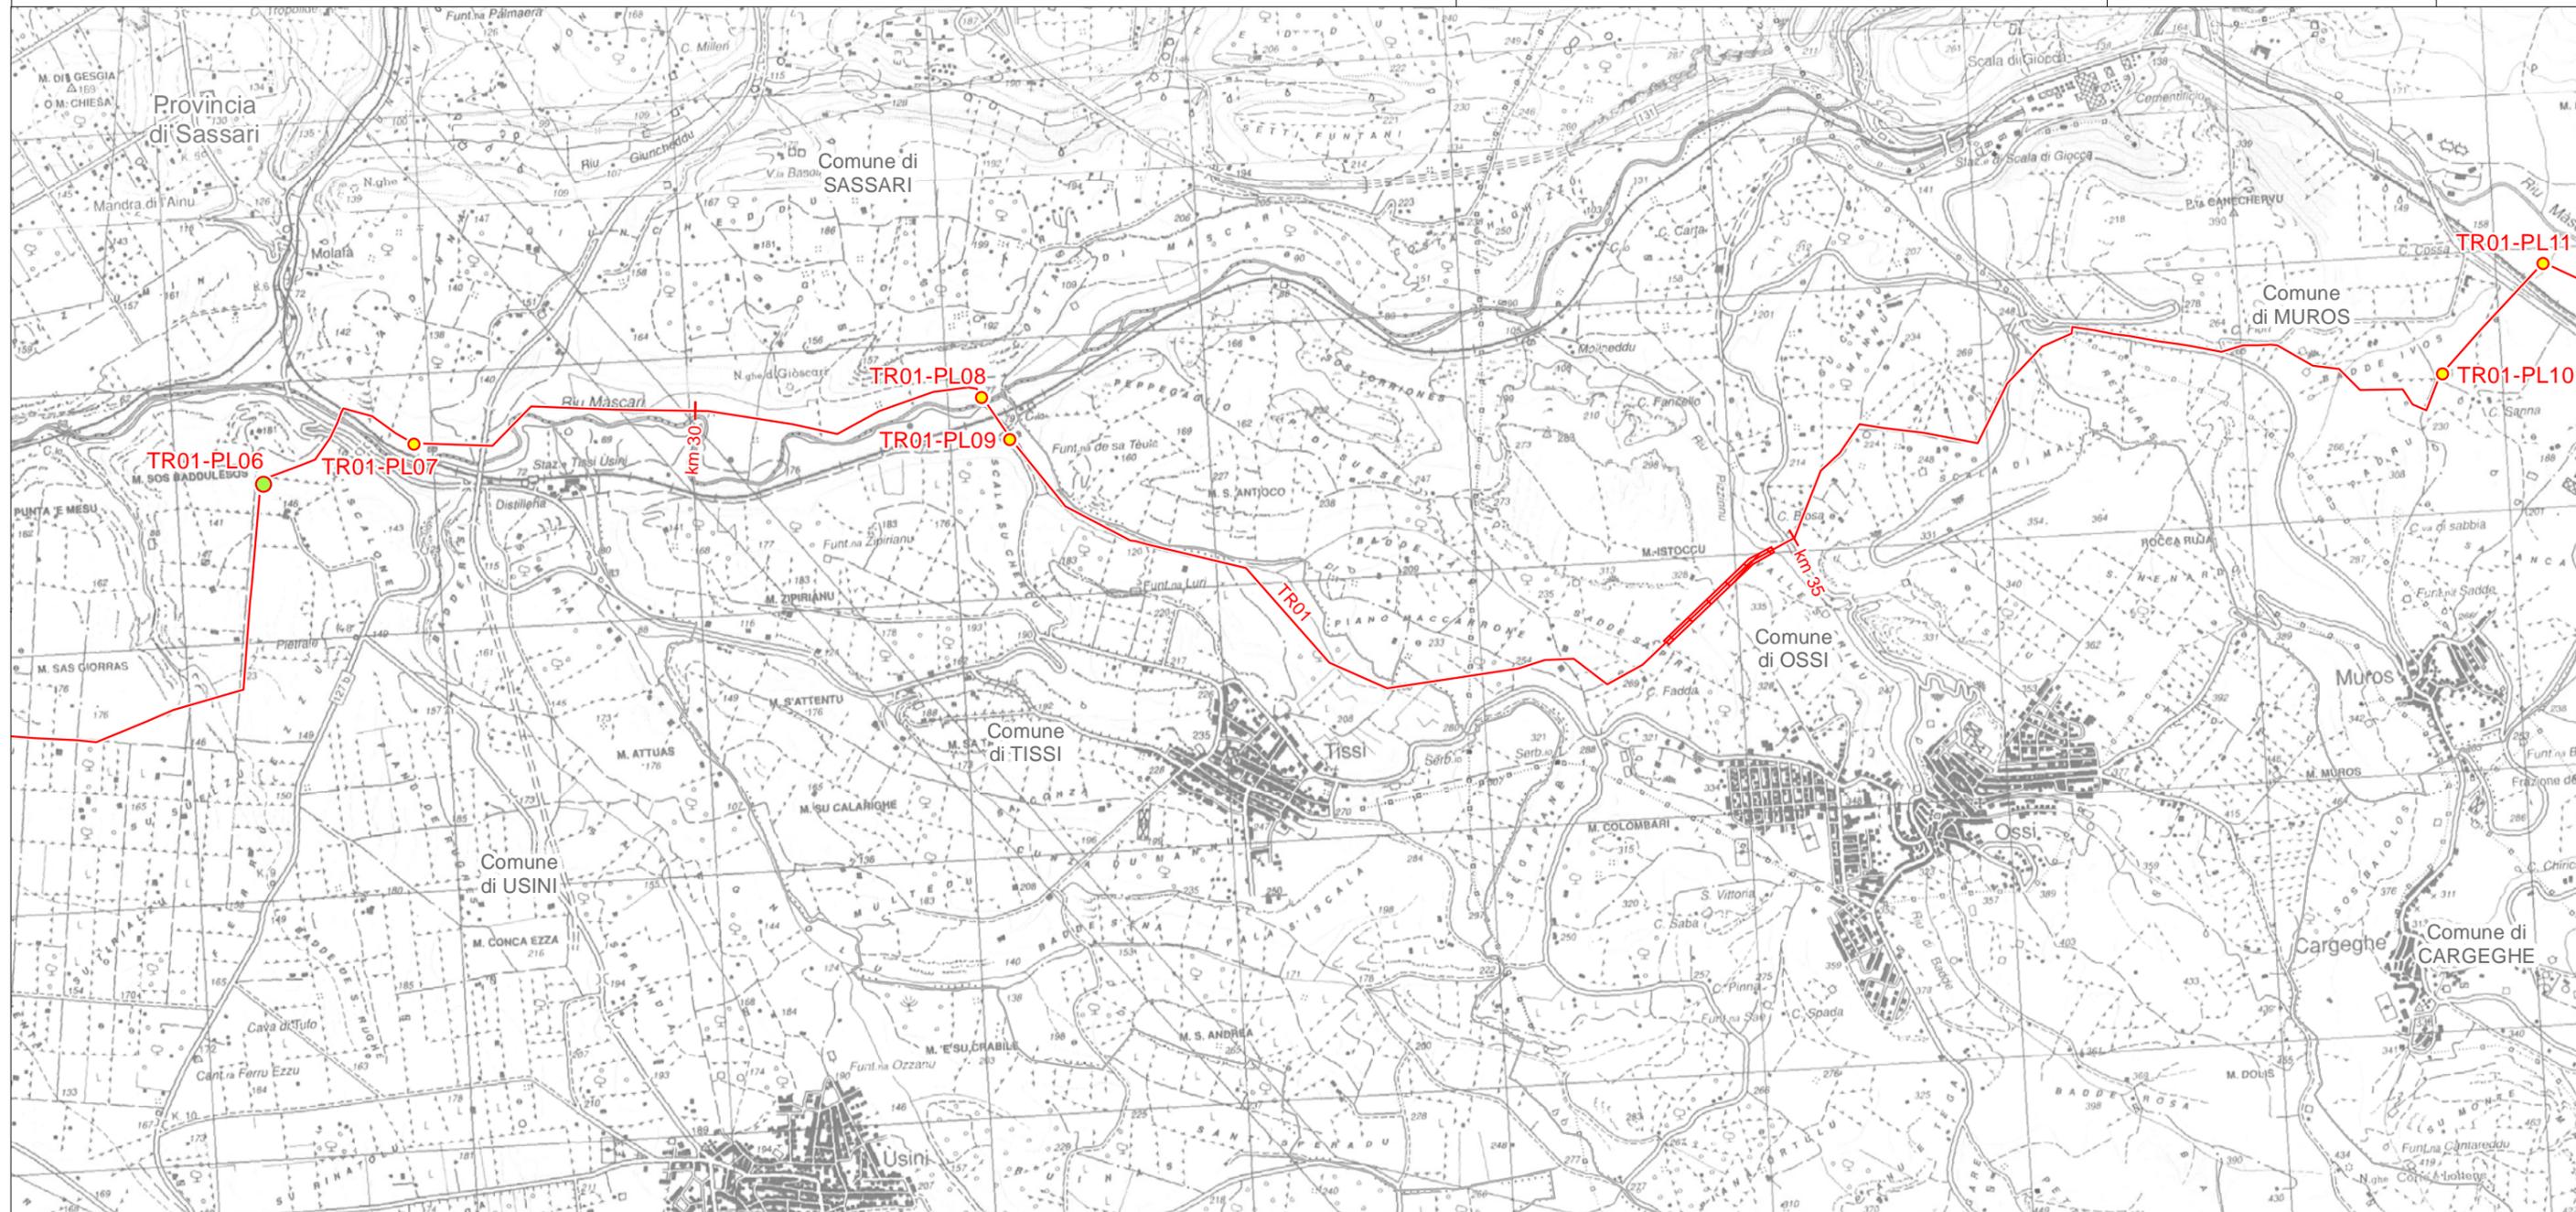

LEGENDA FOGLIO

IMPIANTI IN PROGETTO


- PIDI
- PIL
- METANODOTTO IN PROGETTO
- X MICROTUNNEL/T.O.C.



SISTEMA TRASPORTO GAS NATURALE SARDEGNA SEZIONE CENTRO NORD

AREE NATURALI PROTETTE, RETE NATURA 2000 E IBA (1:25.000)

1	Giugno 2017	Emissione per Enti	RAP	CHV	CSM	Foglio 5 di 24
0	Maggio 2017	Emissione in bozza per verifica SVA	RAP	CHV	CSM	
REV.	DATA	DESCRIZIONE	ELABORATO	VERIFICATO	APPROVATO	
			Dis.	PG - 1091		Scala 1:25.000
			Comm.	5663		

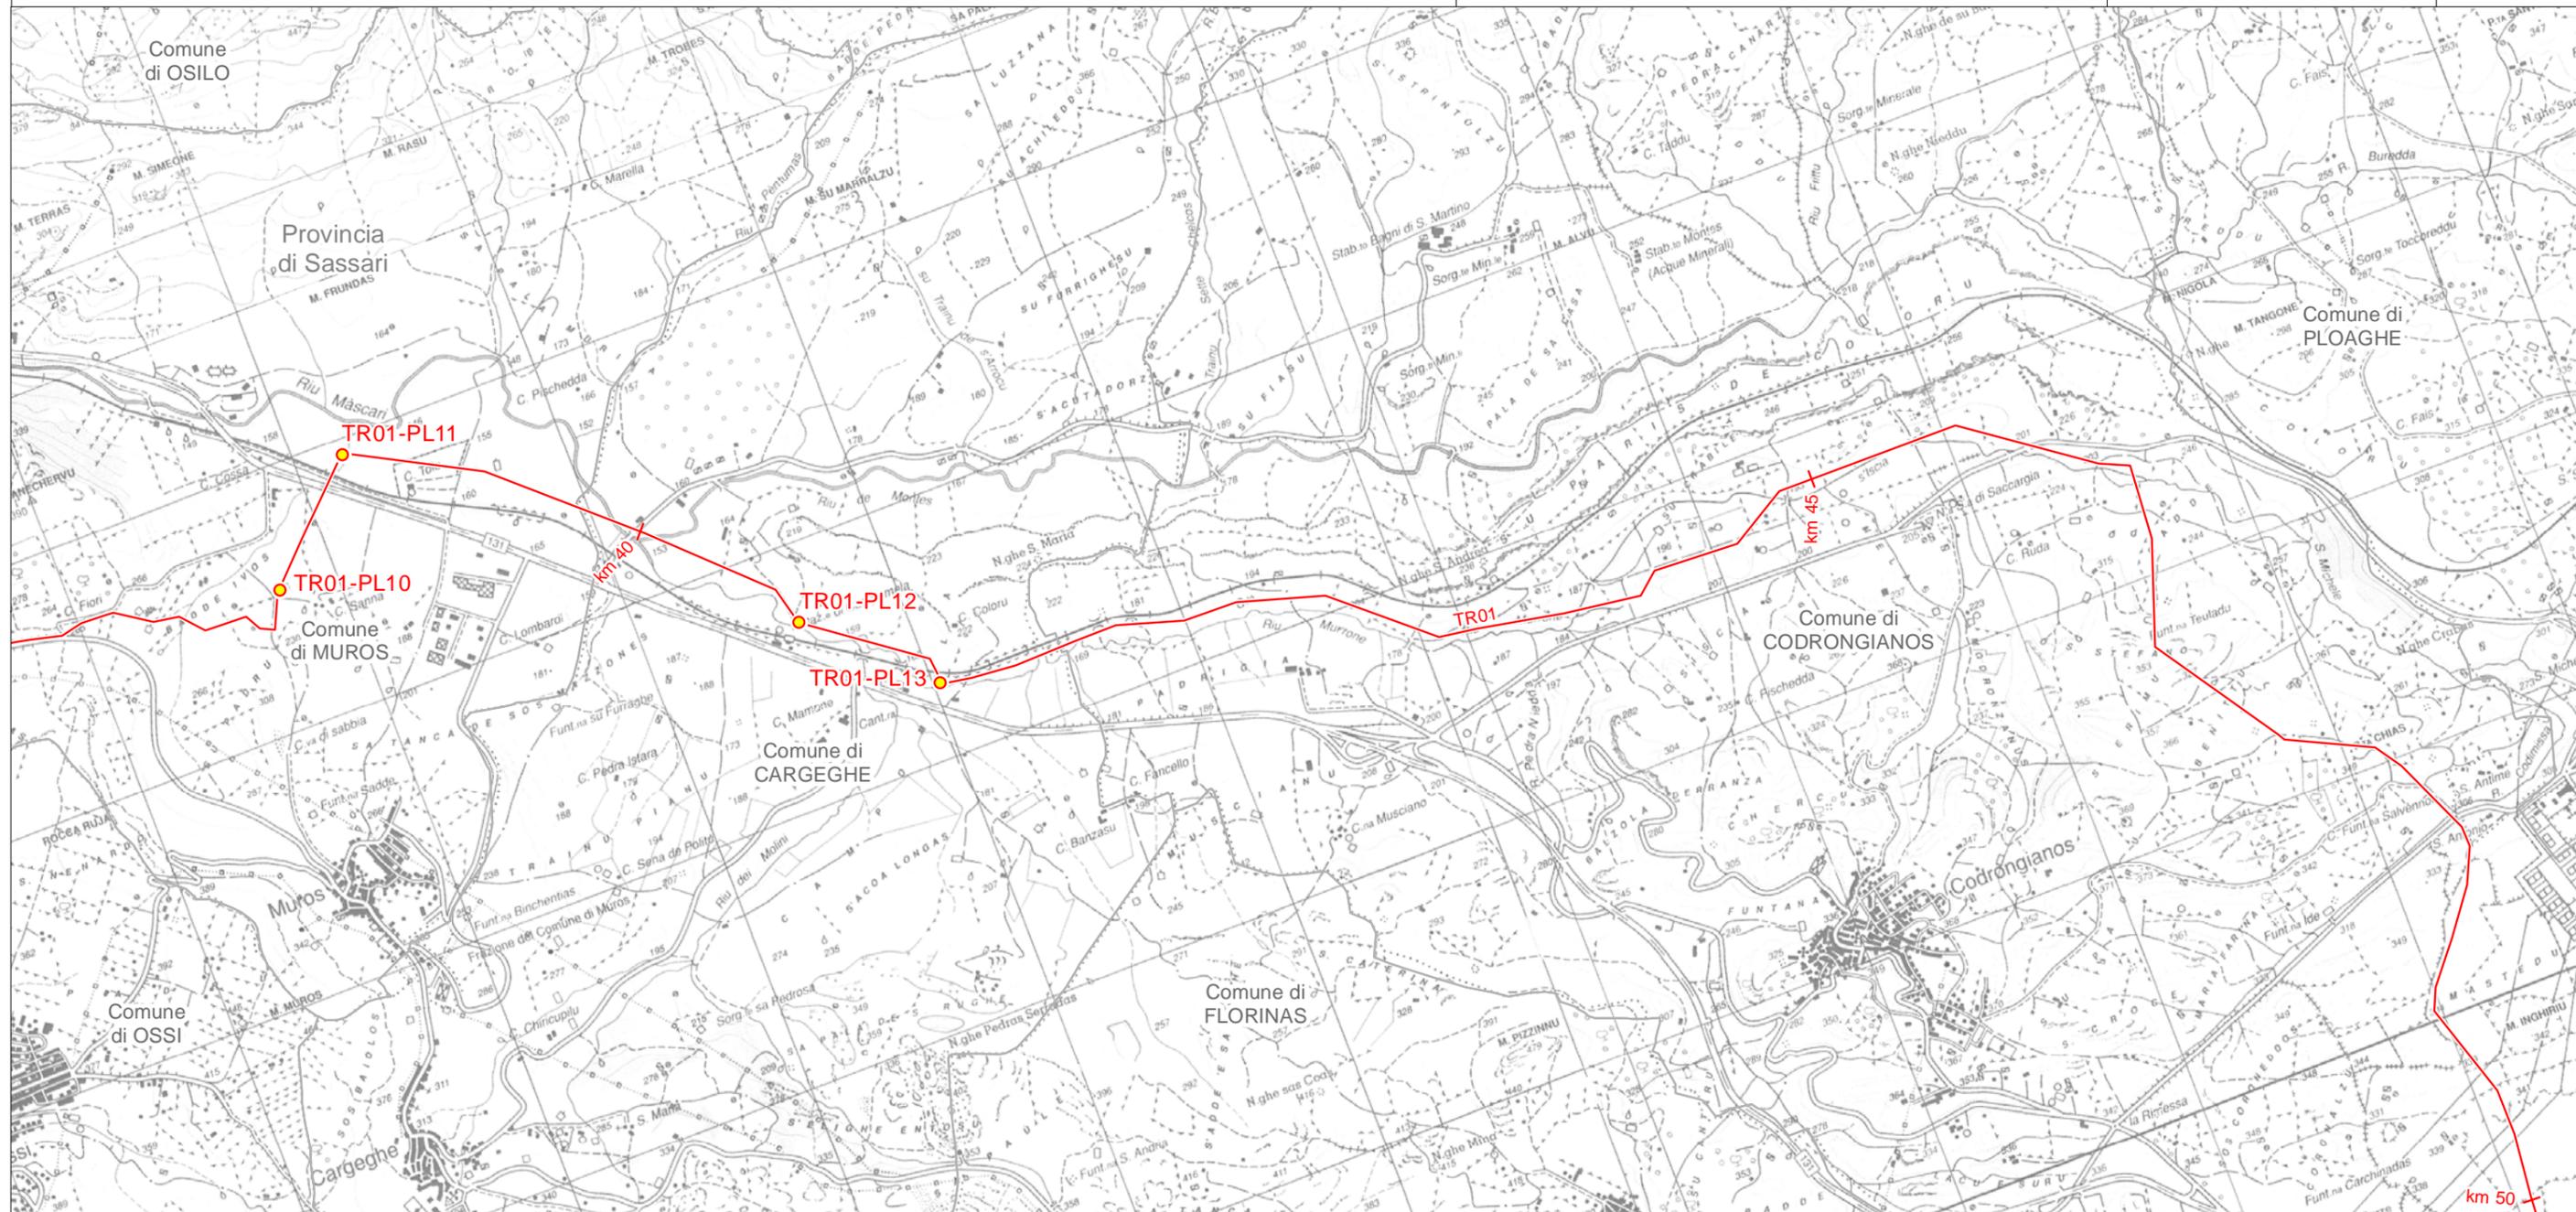


LEGENDA FOGLIO

IMPIANTI IN PROGETTO

● PIL


— METANODOTTO IN PROGETTO

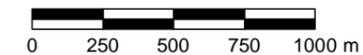

SISTEMA TRASPORTO GAS NATURALE SARDEGNA SEZIONE CENTRO NORD

AREE NATURALI PROTETTE, RETE NATURA 2000 E IBA (1:25.000)

1	Giugno 2017	Emissione per Enti	RAP	CHV	CSM	Foglio 6 di 24
0	Maggio 2017	Emissione in bozza per verifica SVA	RAP	CHV	CSM	
REV.	DATA	DESCRIZIONE	ELABORATO	VERIFICATO	APPROVATO	
			Dis.	PG - 1091		Scala 1:25.000
			Comm.	5663		

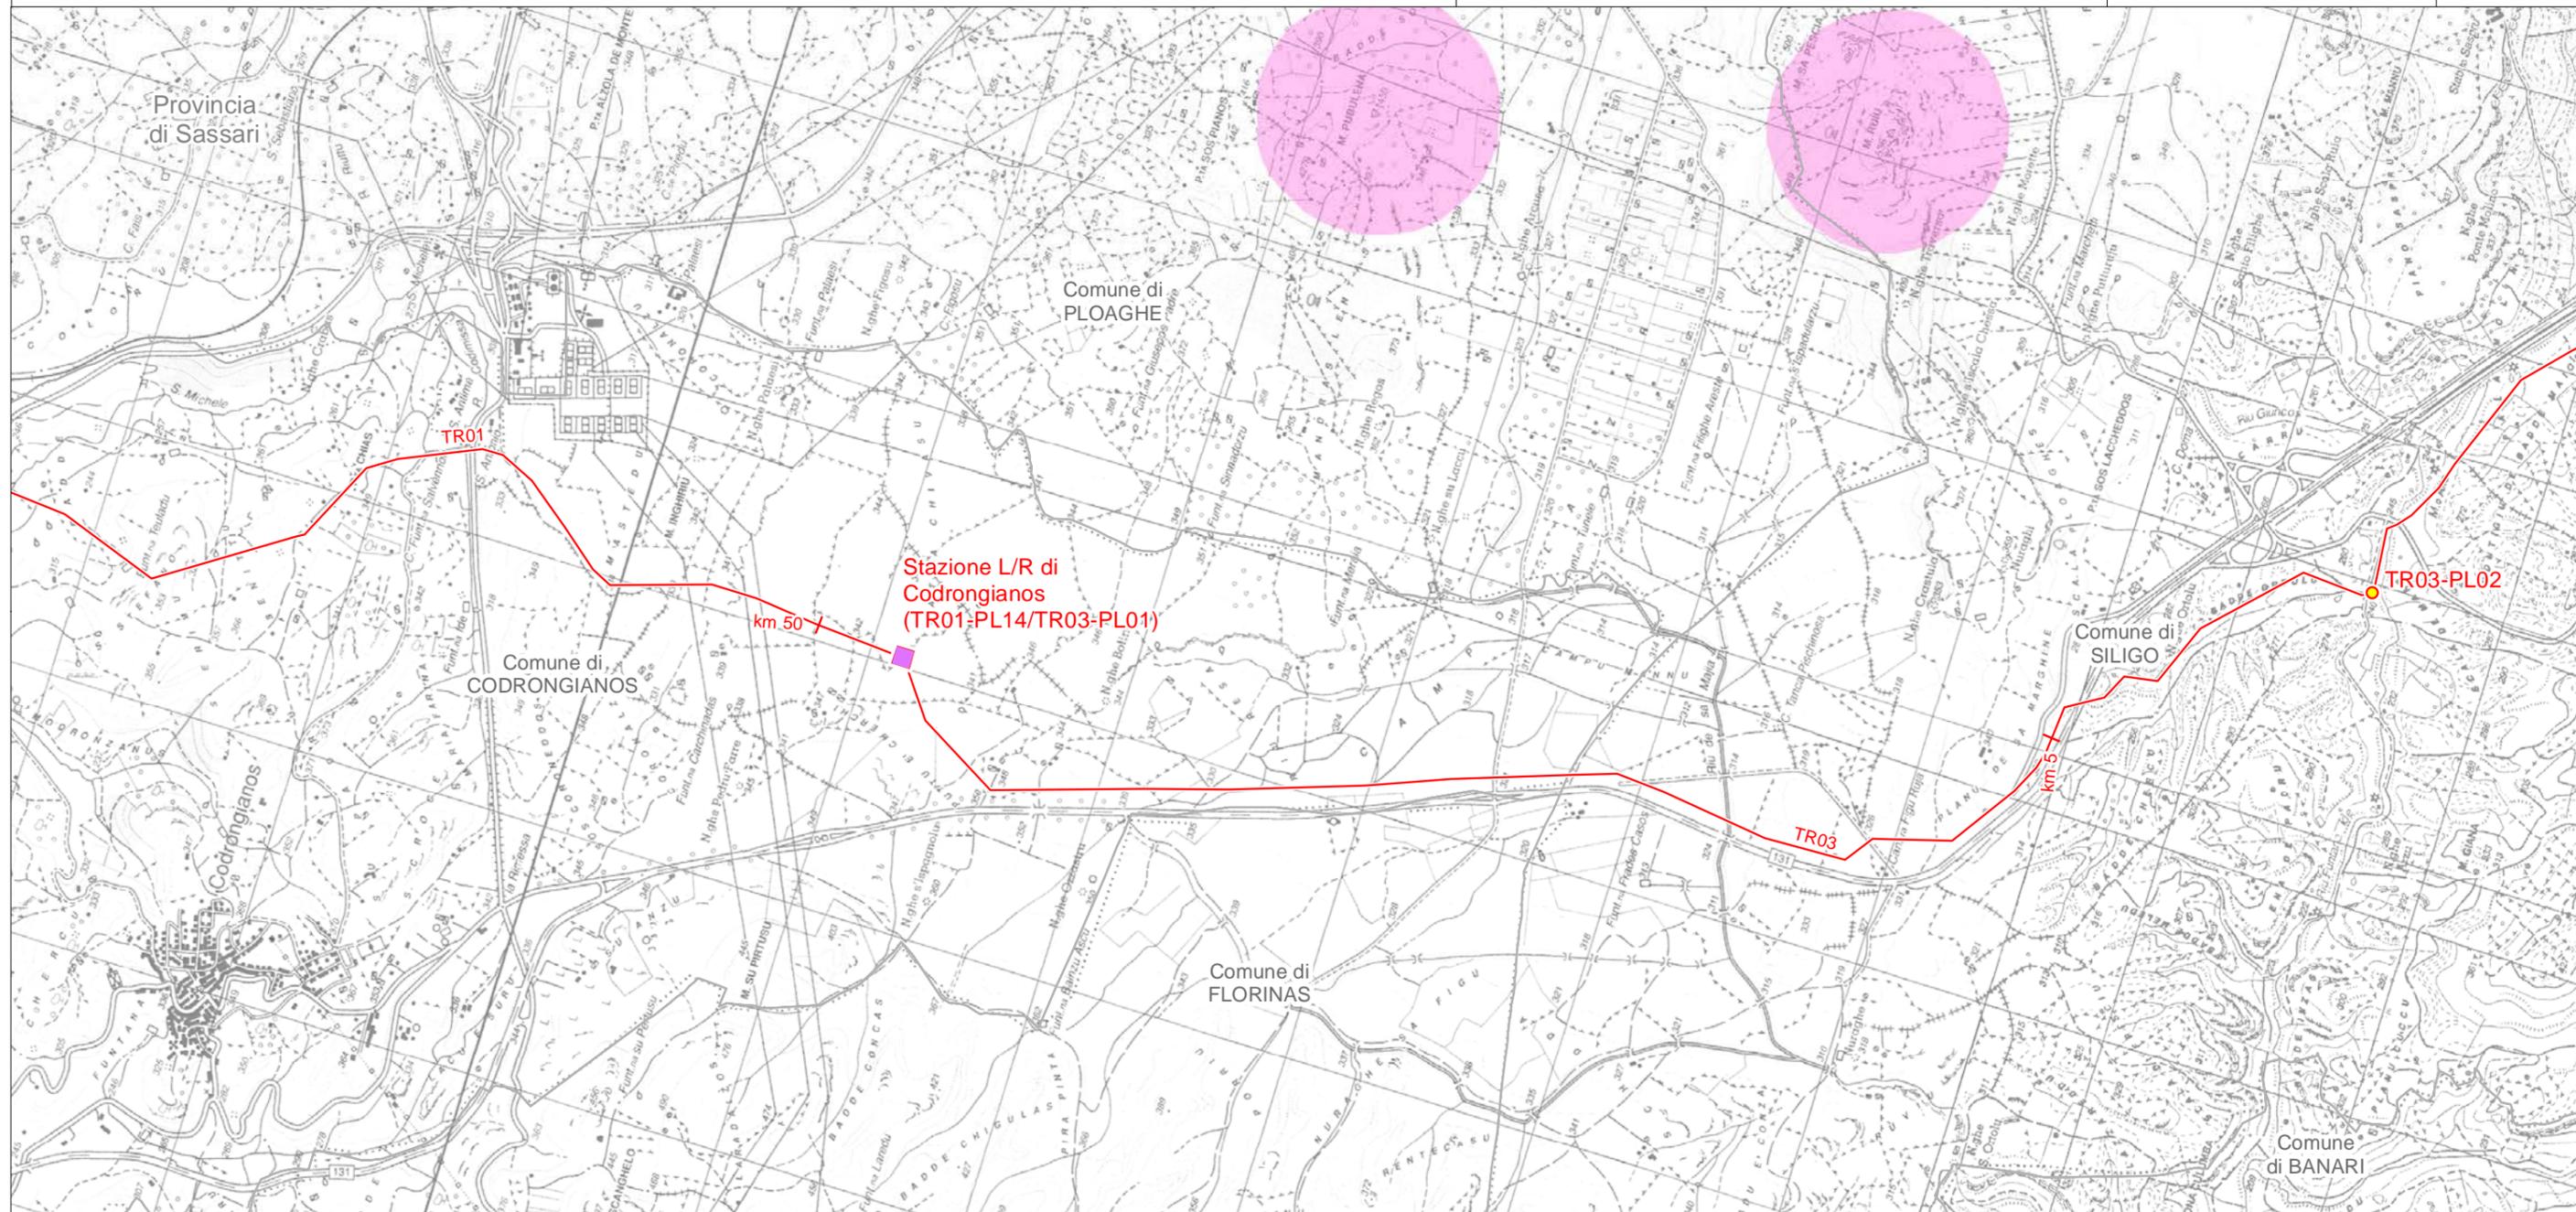

LEGENDA FOGLIO

IMPIANTI IN PROGETTO

- Stazioni di Lancio/Ricevimento PIG
- PIL
- METANODOTTO IN PROGETTO
- MONUMENTI NATURALI PROPOSTI



SISTEMA TRASPORTO GAS NATURALE SARDEGNA SEZIONE CENTRO NORD

AREE NATURALI PROTETTE, RETE NATURA 2000 E IBA (1:25.000)


1	Giugno 2017	Emissione per Enti	RAP	CHV	CSM	Foglio 7 di 24
0	Maggio 2017	Emissione in bozza per verifica SVA	RAP	CHV	CSM	
REV.	DATA	DESCRIZIONE	ELABORATO	VERIFICATO	APPROVATO	
 			Dis.	PG - 1091		Scala 1:25.000
			Comm.	5663		



LEGENDA FOGLIO

IMPIANTI IN PROGETTO


- PIDI
- PIL
- METANODOTTO IN PROGETTO
- MONUMENTI NATURALI PROPOSTI

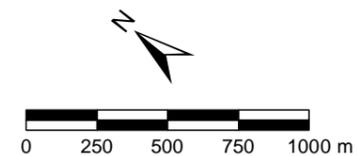

SISTEMA TRASPORTO GAS NATURALE SARDEGNA SEZIONE CENTRO NORD

AREE NATURALI PROTETTE, RETE NATURA 2000 E IBA (1:25.000)

1	Giugno 2017	Emissione per Enti	RAP	CHV	CSM	Foglio 8 di 24
0	Maggio 2017	Emissione in bozza per verifica SVA	RAP	CHV	CSM	
REV.	DATA	DESCRIZIONE	ELABORATO	VERIFICATO	APPROVATO	
			Dis.	PG - 1091		Scala 1:25.000
			Comm.	5663		

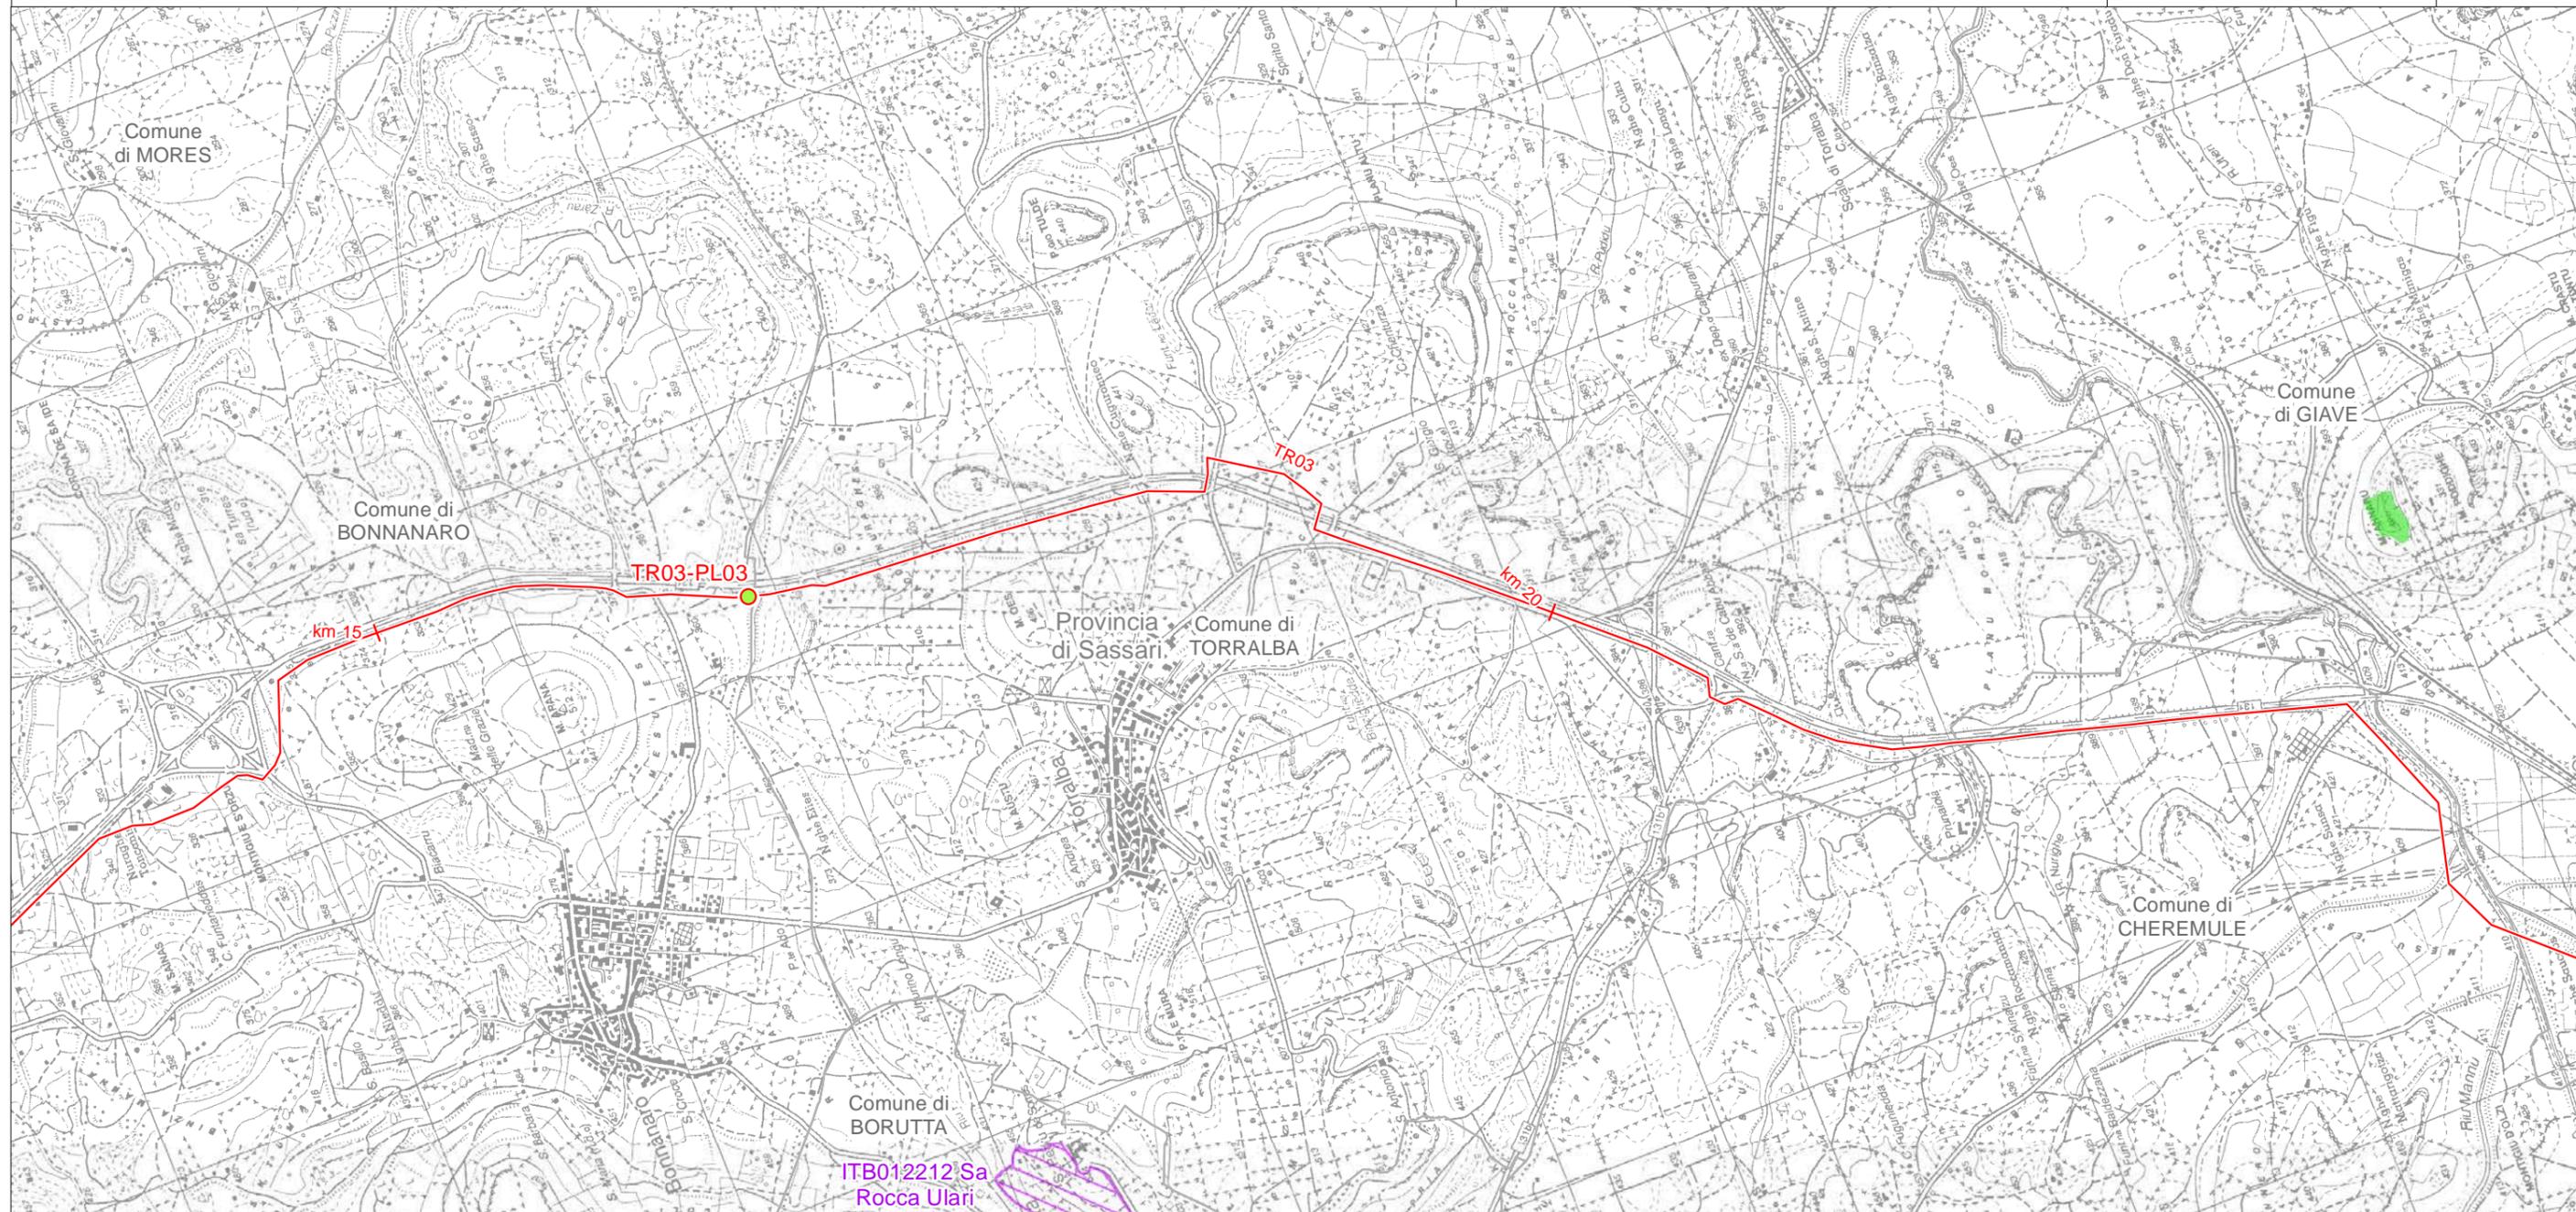

LEGENDA FOGLIO

IMPIANTI IN PROGETTO



PIDI

METANODOTTO IN PROGETTO



MONUMENTI NATURALI ISTITUITI



RETE NATURA 2000 - SIC



SISTEMA TRASPORTO GAS NATURALE SARDEGNA SEZIONE CENTRO NORD

AREE NATURALI PROTETTE, RETE NATURA 2000 E IBA (1:25.000)

1	Giugno 2017	Emissione per Enti	RAP	CHV	CSM	Foglio 9 di 24
0	Maggio 2017	Emissione in bozza per verifica SVA	RAP	CHV	CSM	
REV.	DATA	DESCRIZIONE	ELABORATO	VERIFICATO	APPROVATO	
			Dis.	PG - 1091		Scala 1:25.000
			Comm.	5663		



LEGENDA FOGLIO

IMPIANTI IN PROGETTO



PIL

METANODOTTO IN PROGETTO



IBA



MONUMENTI NATURALI ISTITUITI




RETE NATURA 2000 - ZPS



SISTEMA TRASPORTO GAS NATURALE SARDEGNA SEZIONE CENTRO NORD

AREE NATURALI PROTETTE, RETE NATURA 2000 E IBA (1:25.000)

1	Giugno 2017	Emissione per Enti	RAP	CHV	CSM	Foglio 10 di 24
0	Maggio 2017	Emissione in bozza per verifica SVA	RAP	CHV	CSM	
REV.	DATA	DESCRIZIONE	ELABORATO	VERIFICATO	APPROVATO	
			Dis.	PG - 1091		Scala 1:25.000
			Comm.	5663		

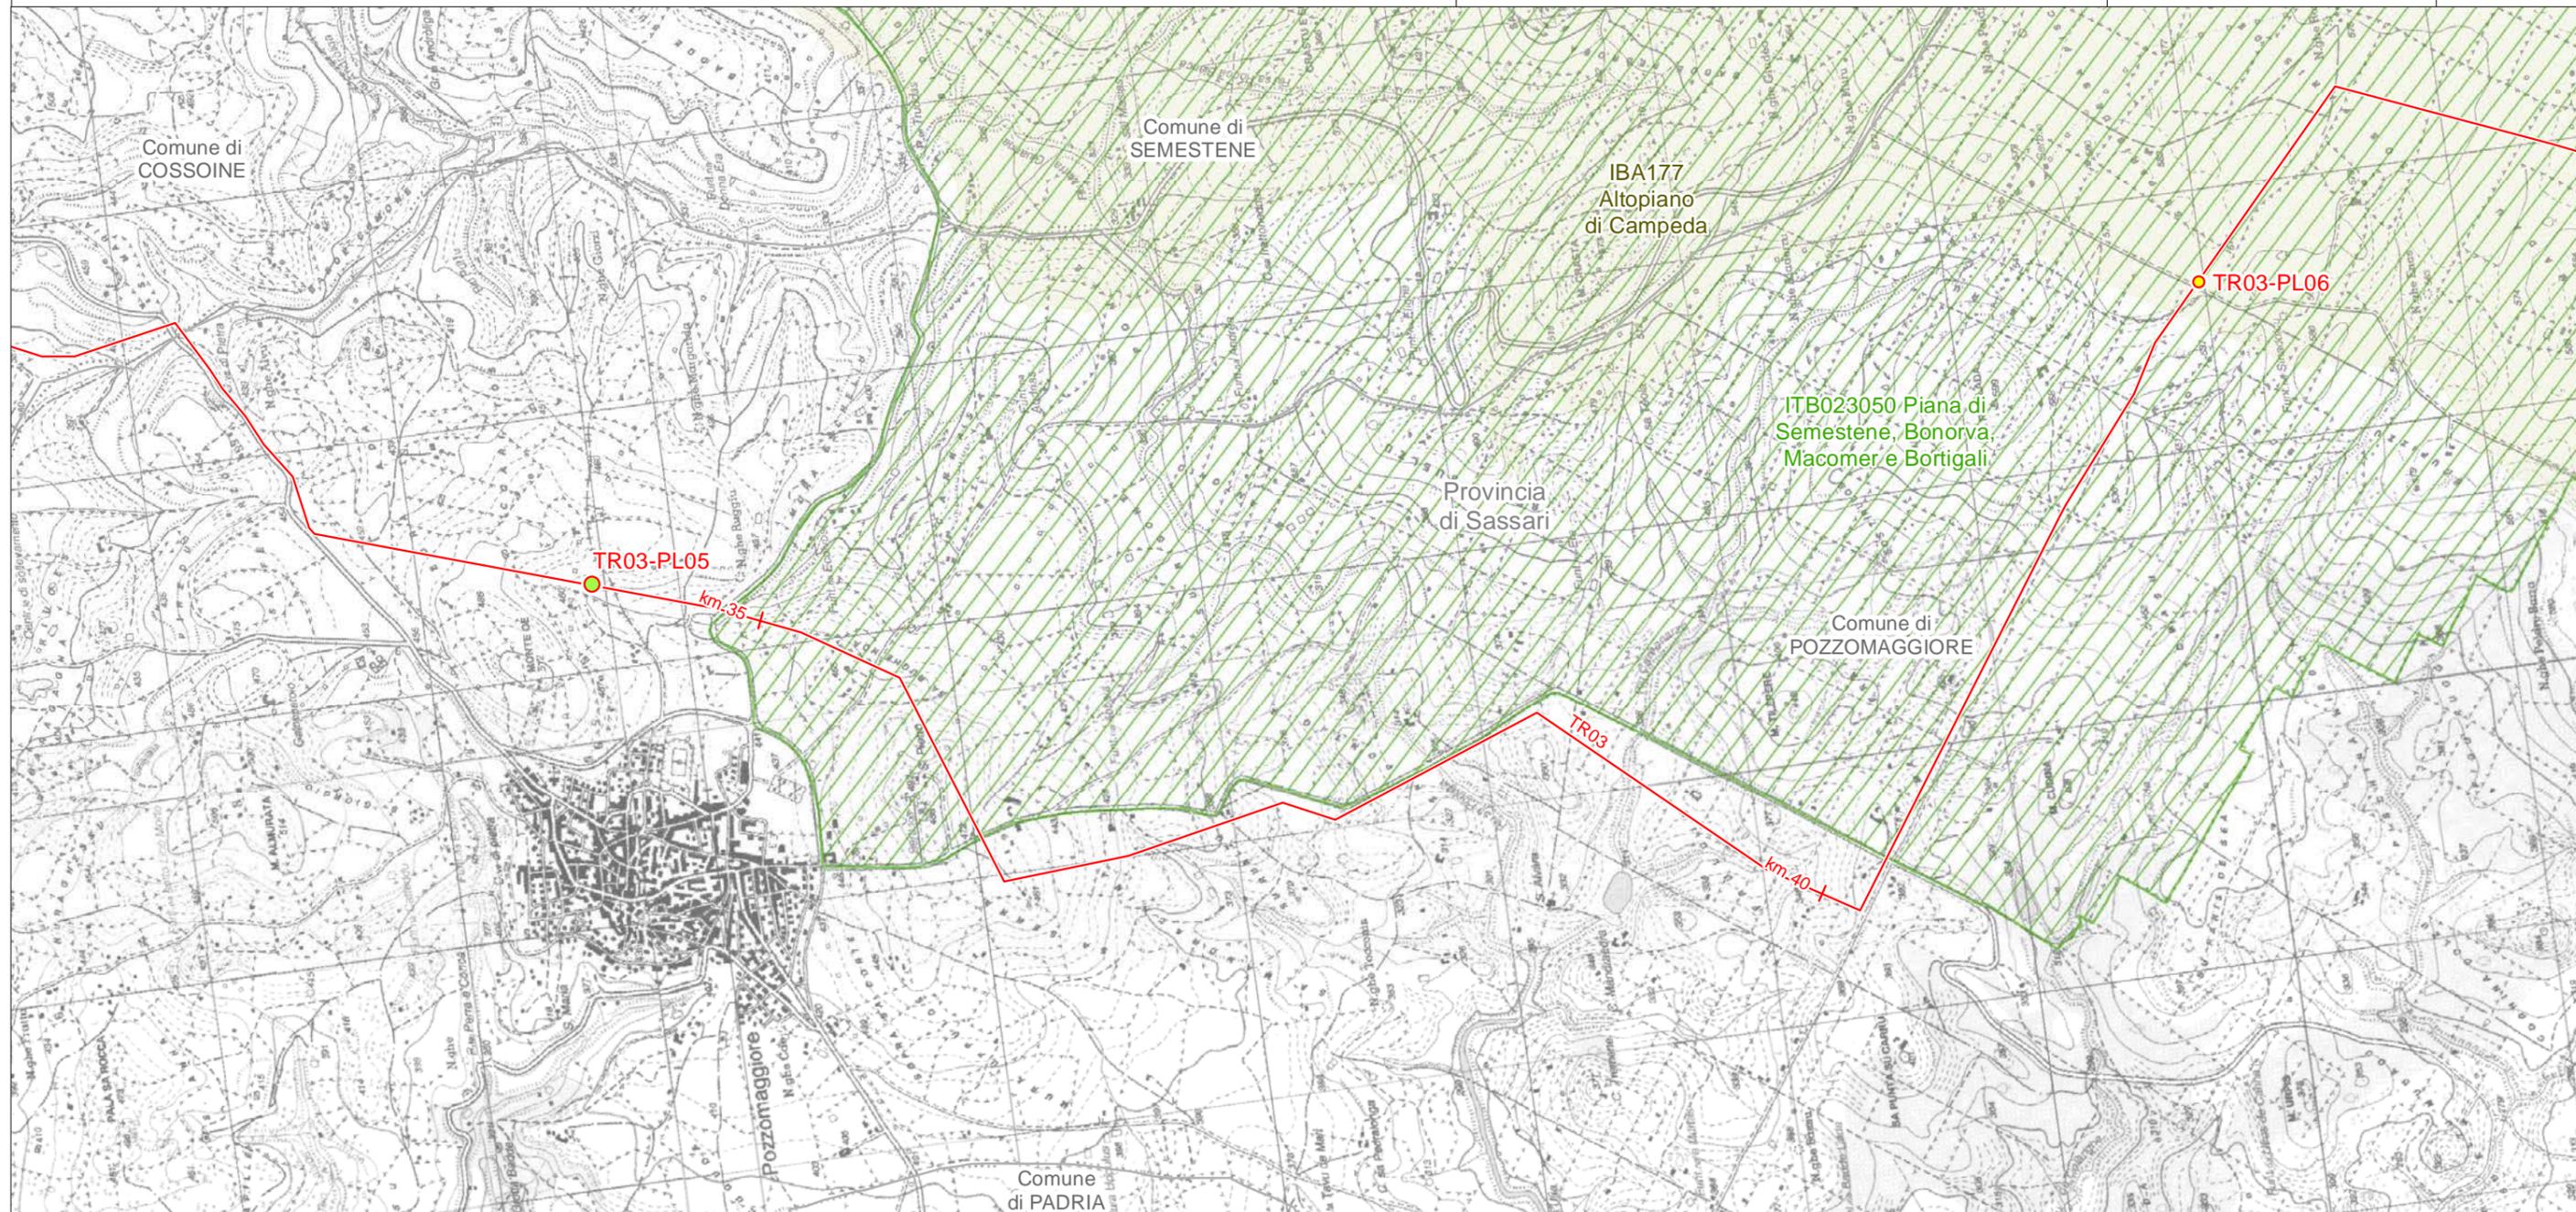

LEGENDA FOGLIO

IMPIANTI IN PROGETTO


- PIDI
- PIL
- METANODOTTO IN PROGETTO
- IBA
- RETE NATURA 2000 - ZPS



SISTEMA TRASPORTO GAS NATURALE SARDEGNA SEZIONE CENTRO NORD

AREE NATURALI PROTETTE, RETE NATURA 2000 E IBA (1:25.000)

1	Giugno 2017	Emissione per Enti	RAP	CHV	CSM	Foglio 11 di 24
0	Maggio 2017	Emissione in bozza per verifica SVA	RAP	CHV	CSM	
REV.	DATA	DESCRIZIONE	ELABORATO	VERIFICATO	APPROVATO	
			Dis.	PG - 1091		Scala 1:25.000
			Comm.	5663		

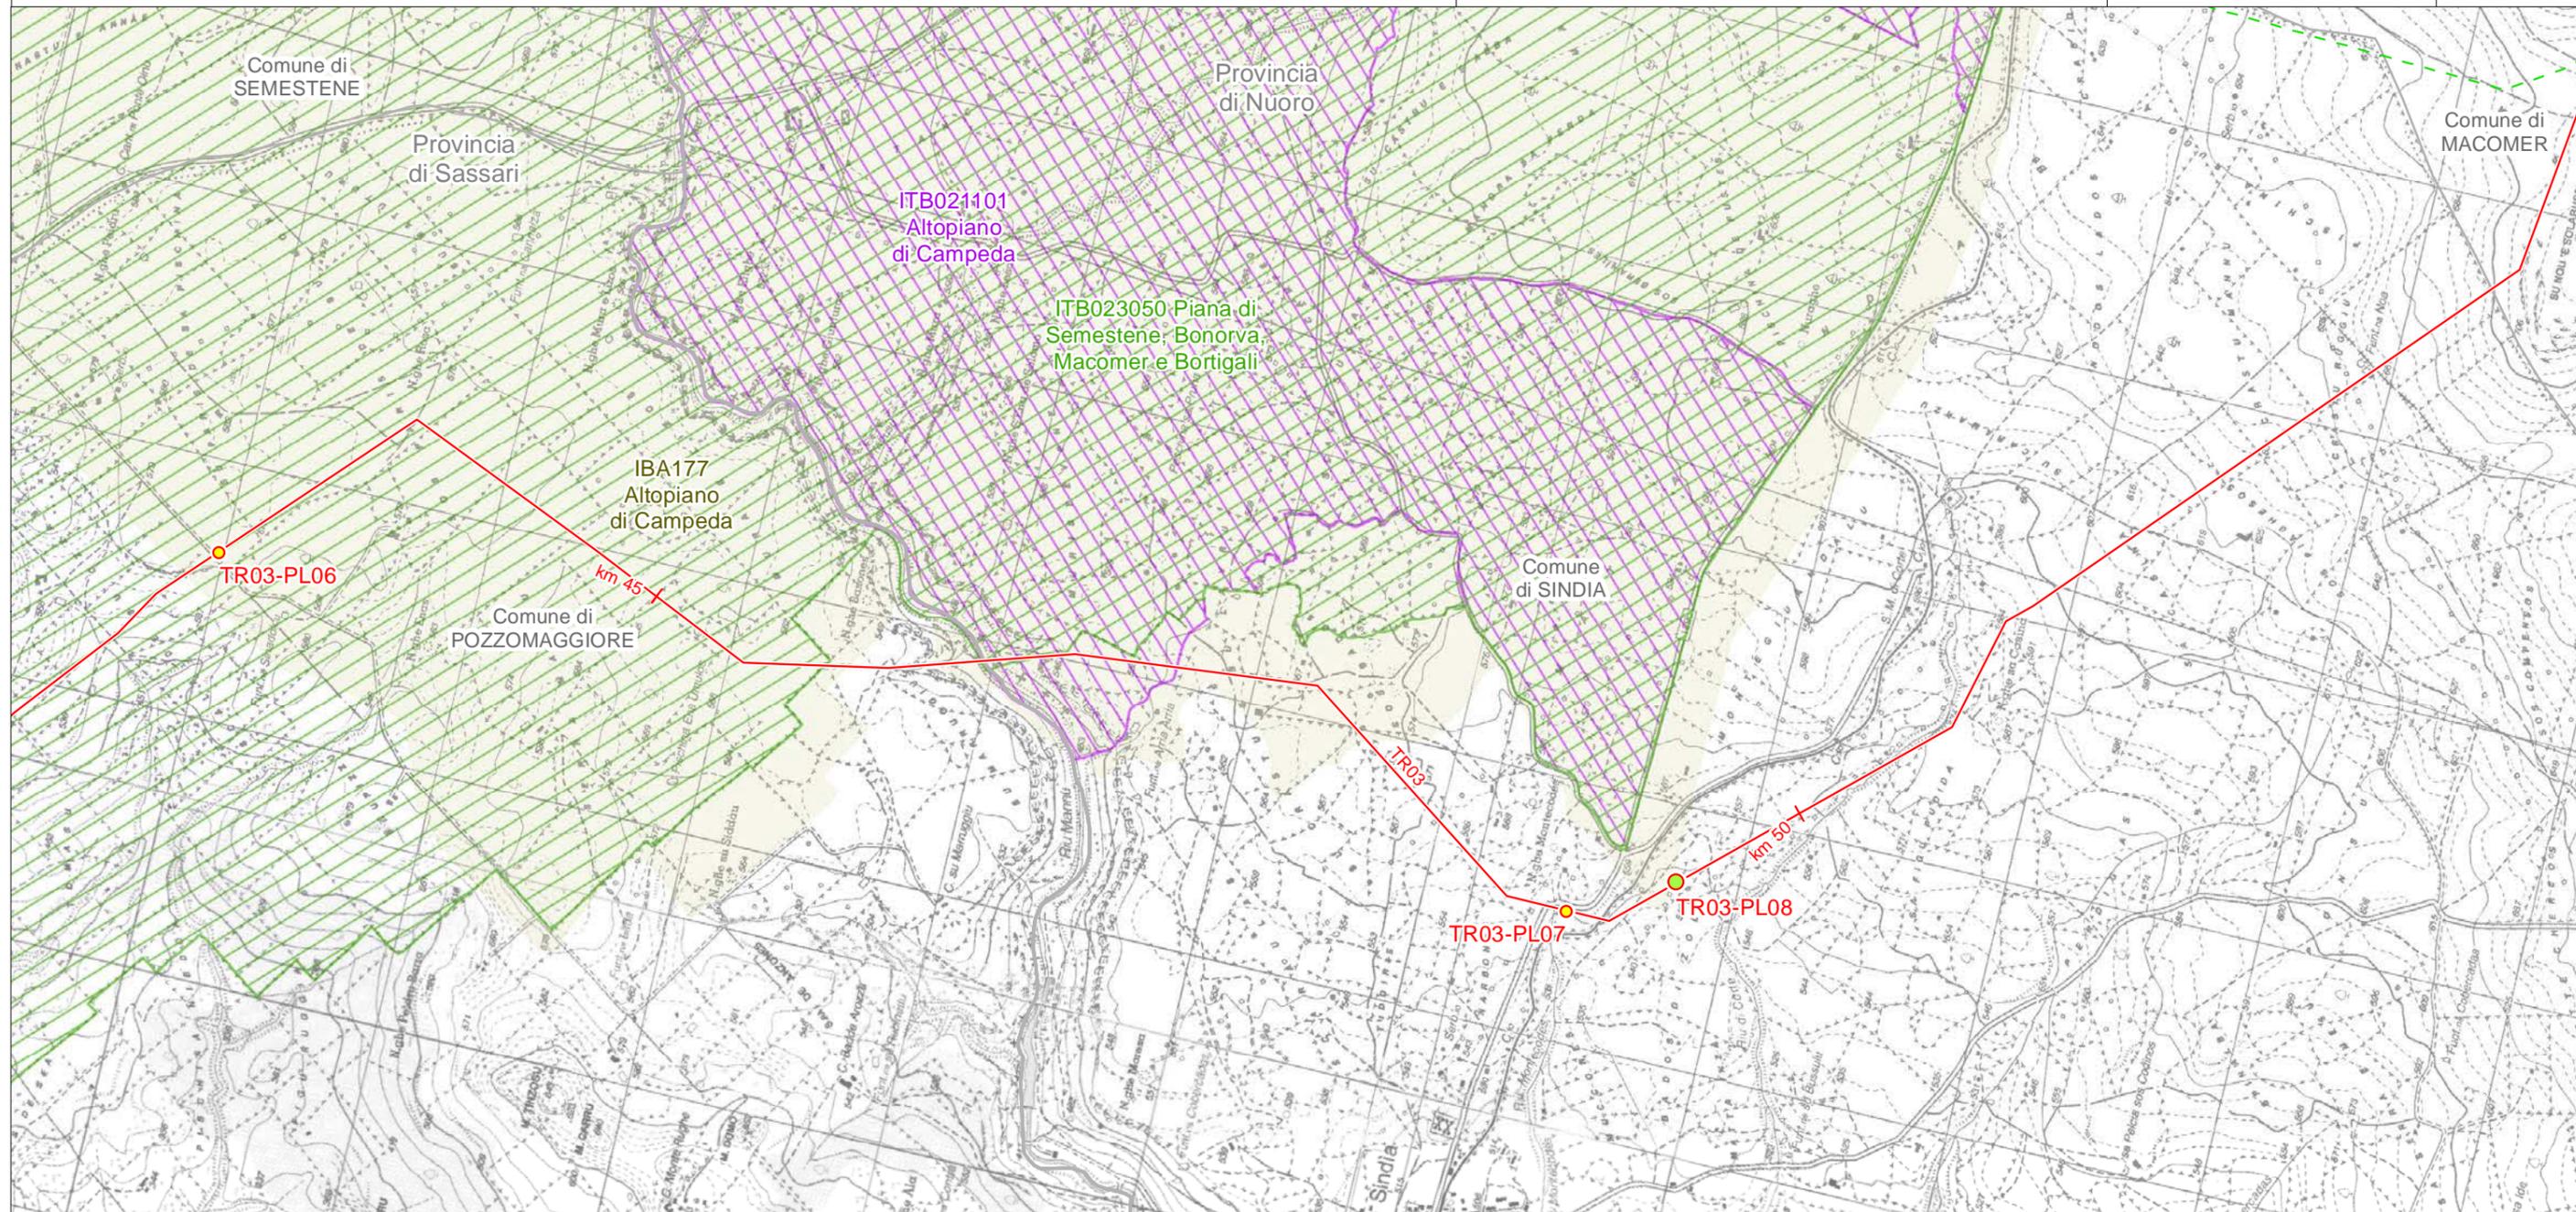

LEGENDA FOGLIO

IMPIANTI IN PROGETTO

- PIDI
- PIL


— METANODOTTO IN PROGETTO

- - - PROGETTO METANODOTTO GALSI

■ IBA

▨ RETE NATURA 2000 - ZPS


▨ RETE NATURA 2000 - SIC

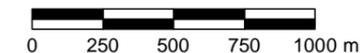

SISTEMA TRASPORTO GAS NATURALE SARDEGNA SEZIONE CENTRO NORD

AREE NATURALI PROTETTE, RETE NATURA 2000 E IBA (1:25.000)

1	Giugno 2017	Emissione per Enti	RAP	CHV	CSM	Foglio 12 di 24
0	Maggio 2017	Emissione in bozza per verifica SVA	RAP	CHV	CSM	
REV.	DATA	DESCRIZIONE	ELABORATO	VERIFICATO	APPROVATO	
			Dis.	PG - 1091		Scala 1:25.000
			Comm.	5663		

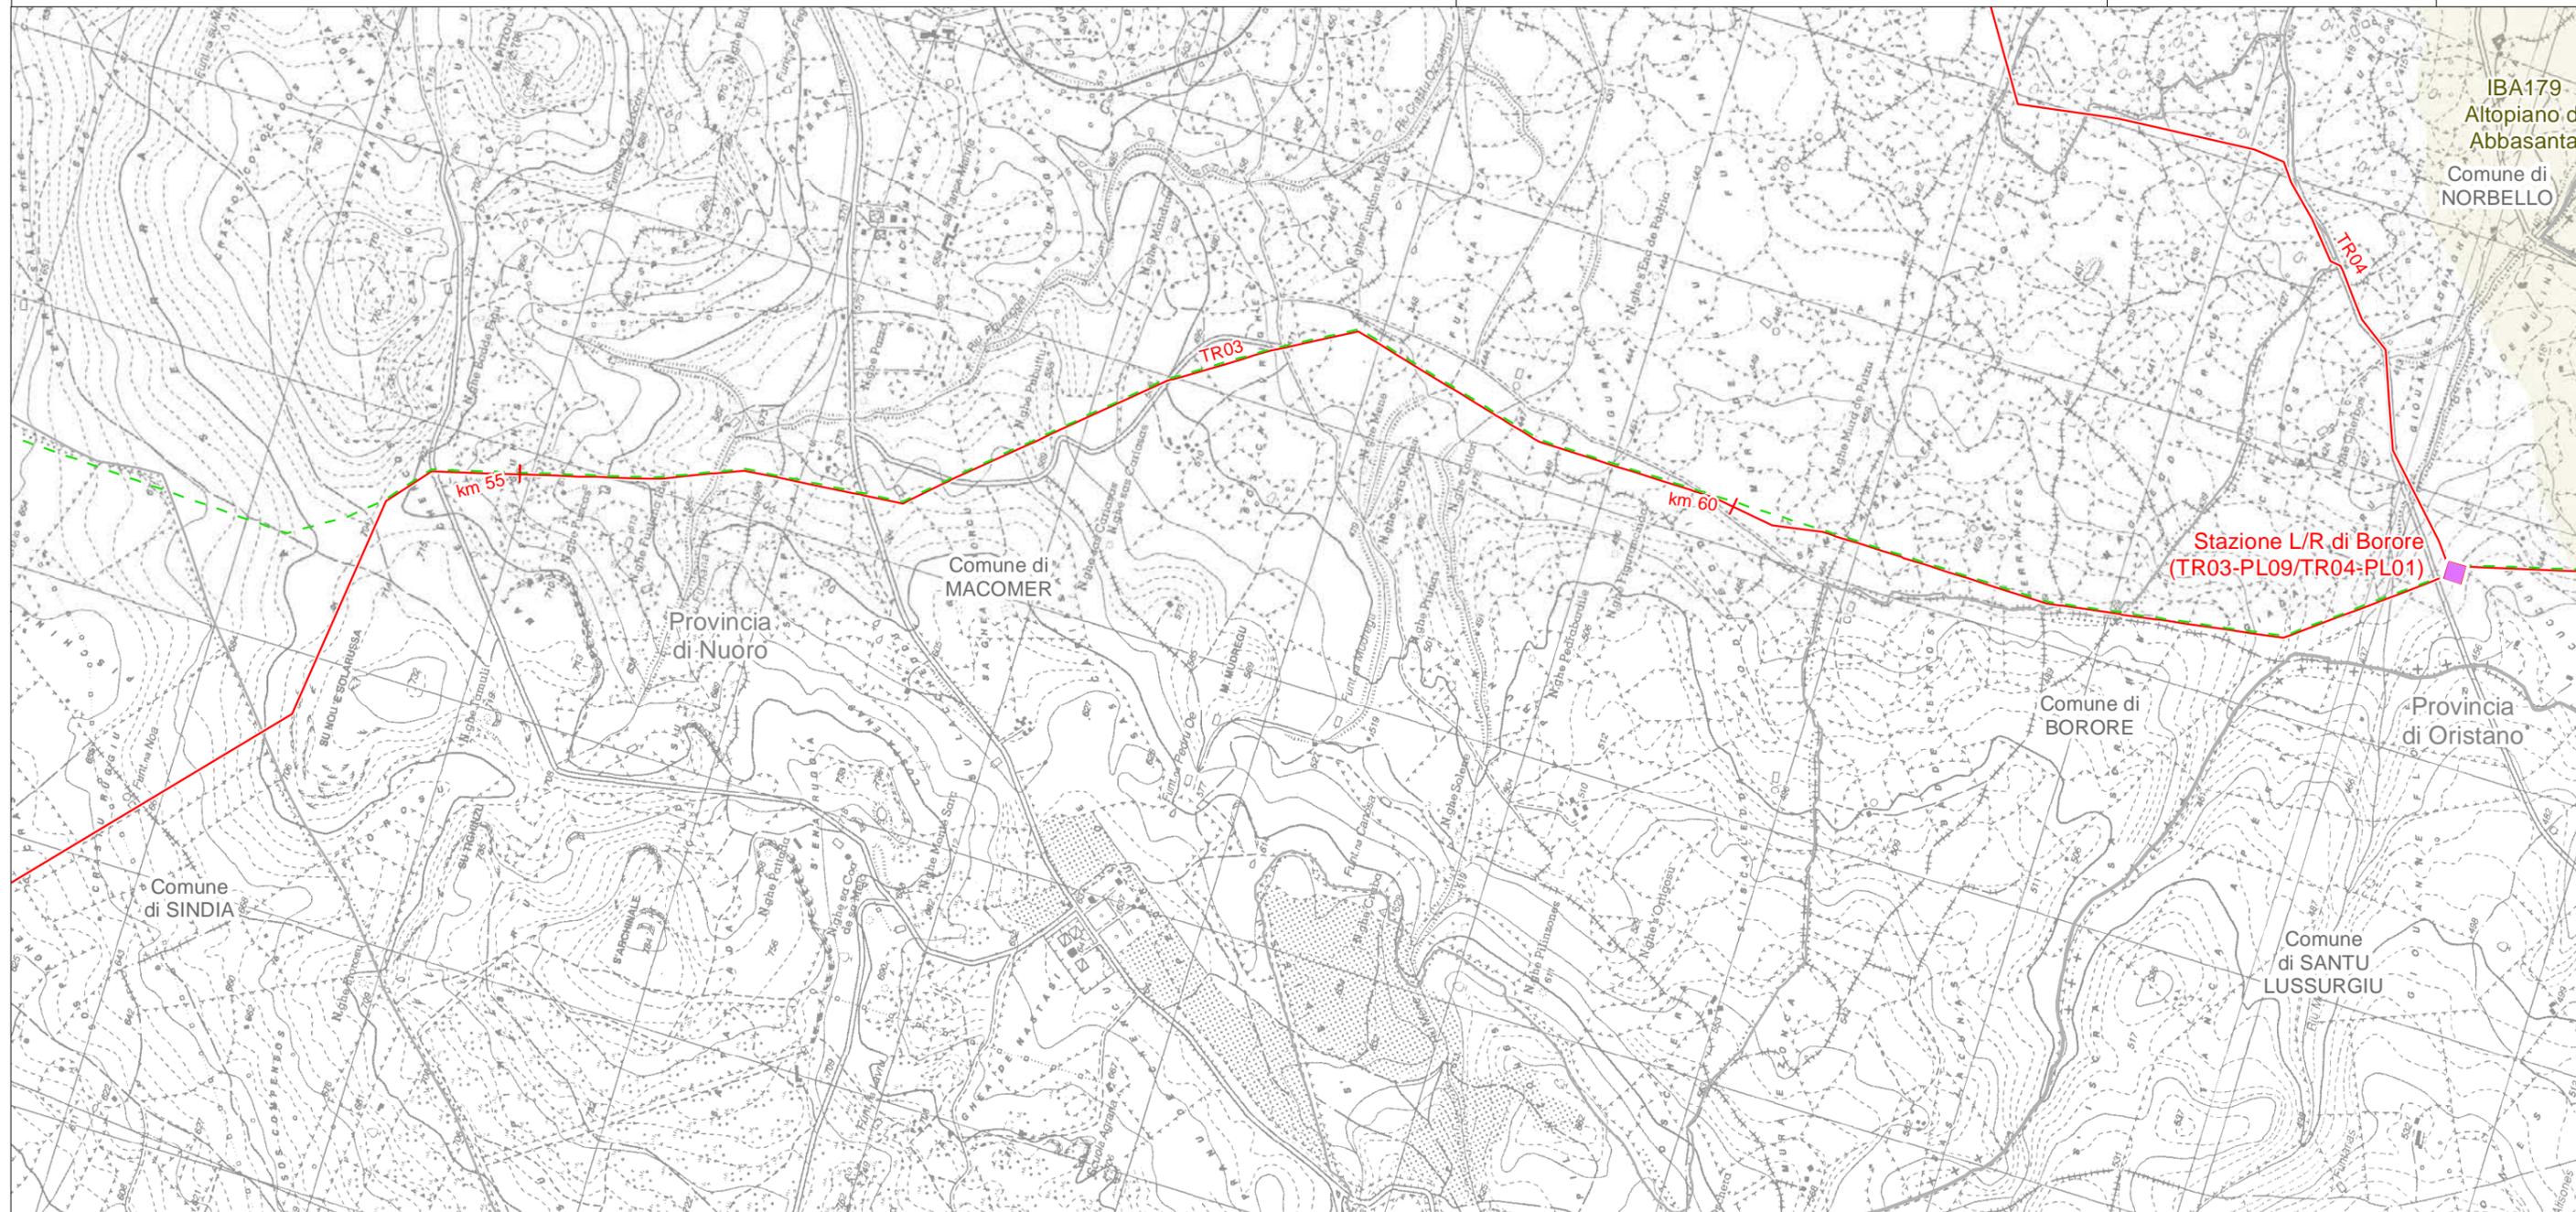

LEGENDA FOGLIO

IMPIANTI IN PROGETTO

Stazioni di Lancio/Ricevimento PIG

METANODOTTO IN PROGETTO

PROGETTO METANODOTTO GALSI


IBA



SISTEMA TRASPORTO GAS NATURALE SARDEGNA SEZIONE CENTRO NORD

AREE NATURALI PROTETTE, RETE NATURA 2000 E IBA (1:25.000)


1	Giugno 2017	Emissione per Enti	RAP	CHV	CSM	Foglio 13 di 24
0	Maggio 2017	Emissione in bozza per verifica SVA	RAP	CHV	CSM	
REV.	DATA	DESCRIZIONE	ELABORATO	VERIFICATO	APPROVATO	
			Dis.	PG - 1091		Scala 1:25.000
			Comm.	5663		

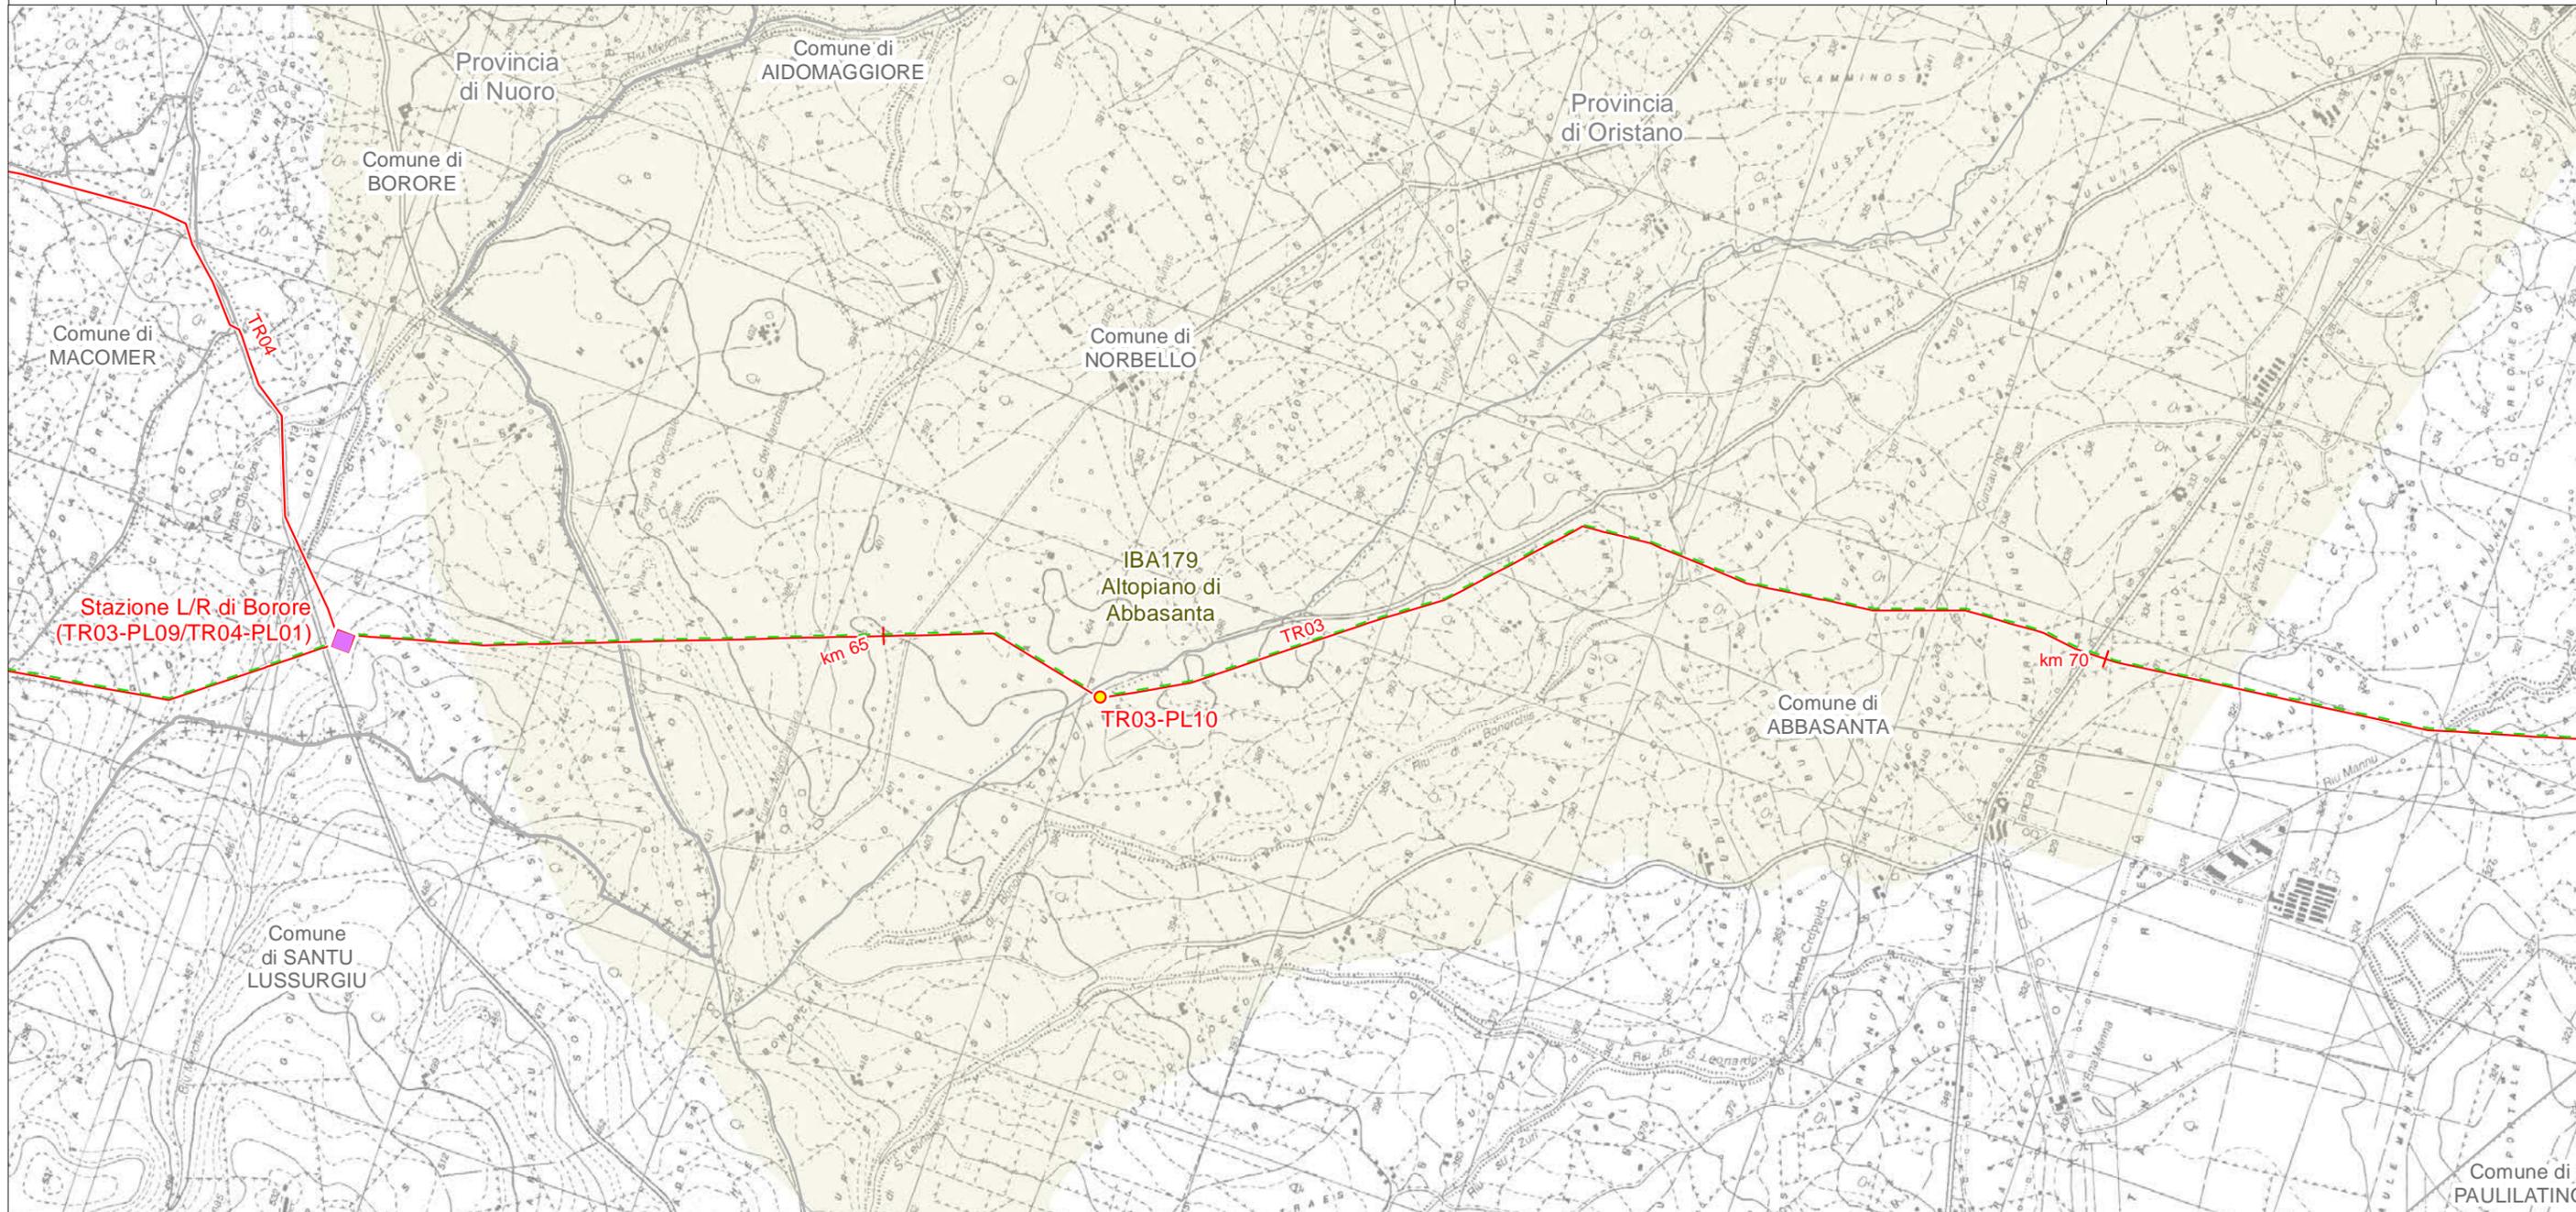

LEGENDA FOGLIO

IMPIANTI IN PROGETTO


- Stazioni di Lancio/Ricevimento PIG
- PIL
- METANODOTTO IN PROGETTO
- - - PROGETTO METANODOTTO GALSI
- IBA

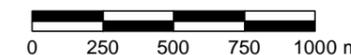

SISTEMA TRASPORTO GAS NATURALE SARDEGNA SEZIONE CENTRO NORD

AREE NATURALI PROTETTE, RETE NATURA 2000 E IBA (1:25.000)

1	Giugno 2017	Emissione per Enti	RAP	CHV	CSM	Foglio 14 di 24
0	Maggio 2017	Emissione in bozza per verifica SVA	RAP	CHV	CSM	
REV.	DATA	DESCRIZIONE	ELABORATO	VERIFICATO	APPROVATO	
			Dis.	PG - 1091		Scala 1:25.000
			Comm.	5663		

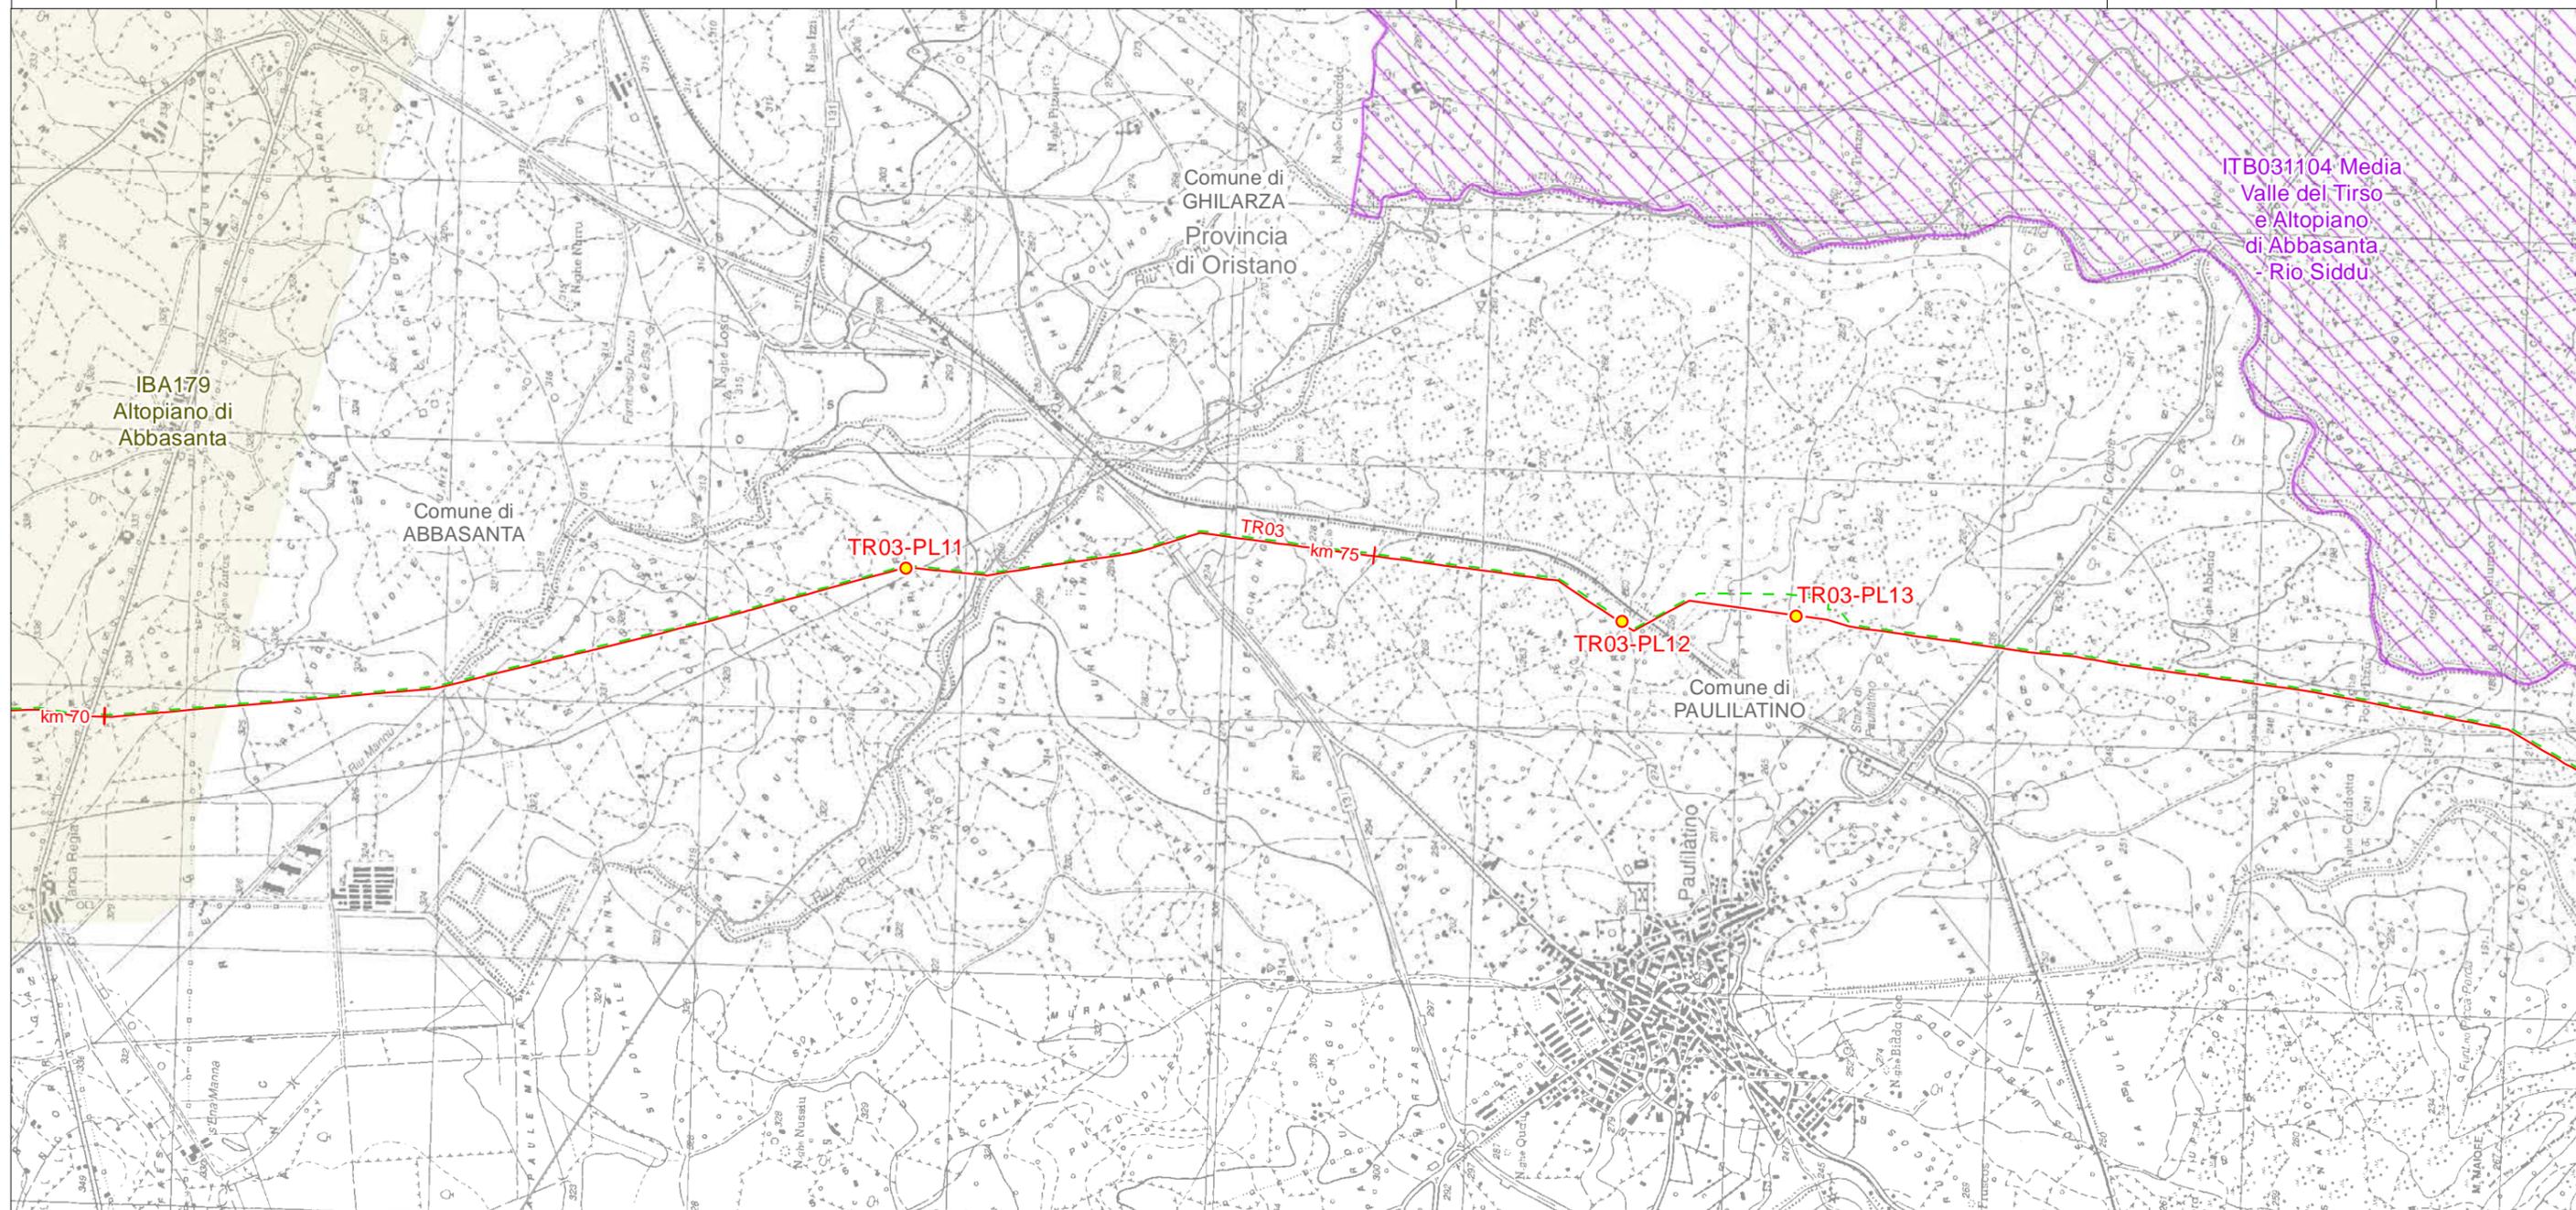

LEGENDA FOGLIO

IMPIANTI IN PROGETTO

- PIL
- METANODOTTO IN PROGETTO
- - - PROGETTO METANODOTTO GALSI


- IBA
- RETE NATURA 2000 - SIC



SISTEMA TRASPORTO GAS NATURALE SARDEGNA SEZIONE CENTRO NORD

AREE NATURALI PROTETTE, RETE NATURA 2000 E IBA (1:25.000)

1	Giugno 2017	Emissione per Enti	RAP	CHV	CSM	Foglio 15 di 24
0	Maggio 2017	Emissione in bozza per verifica SVA	RAP	CHV	CSM	
REV.	DATA	DESCRIZIONE	ELABORATO	VERIFICATO	APPROVATO	
			Dis.	PG - 1091		
			Comm.	5663		Scala 1:25.000

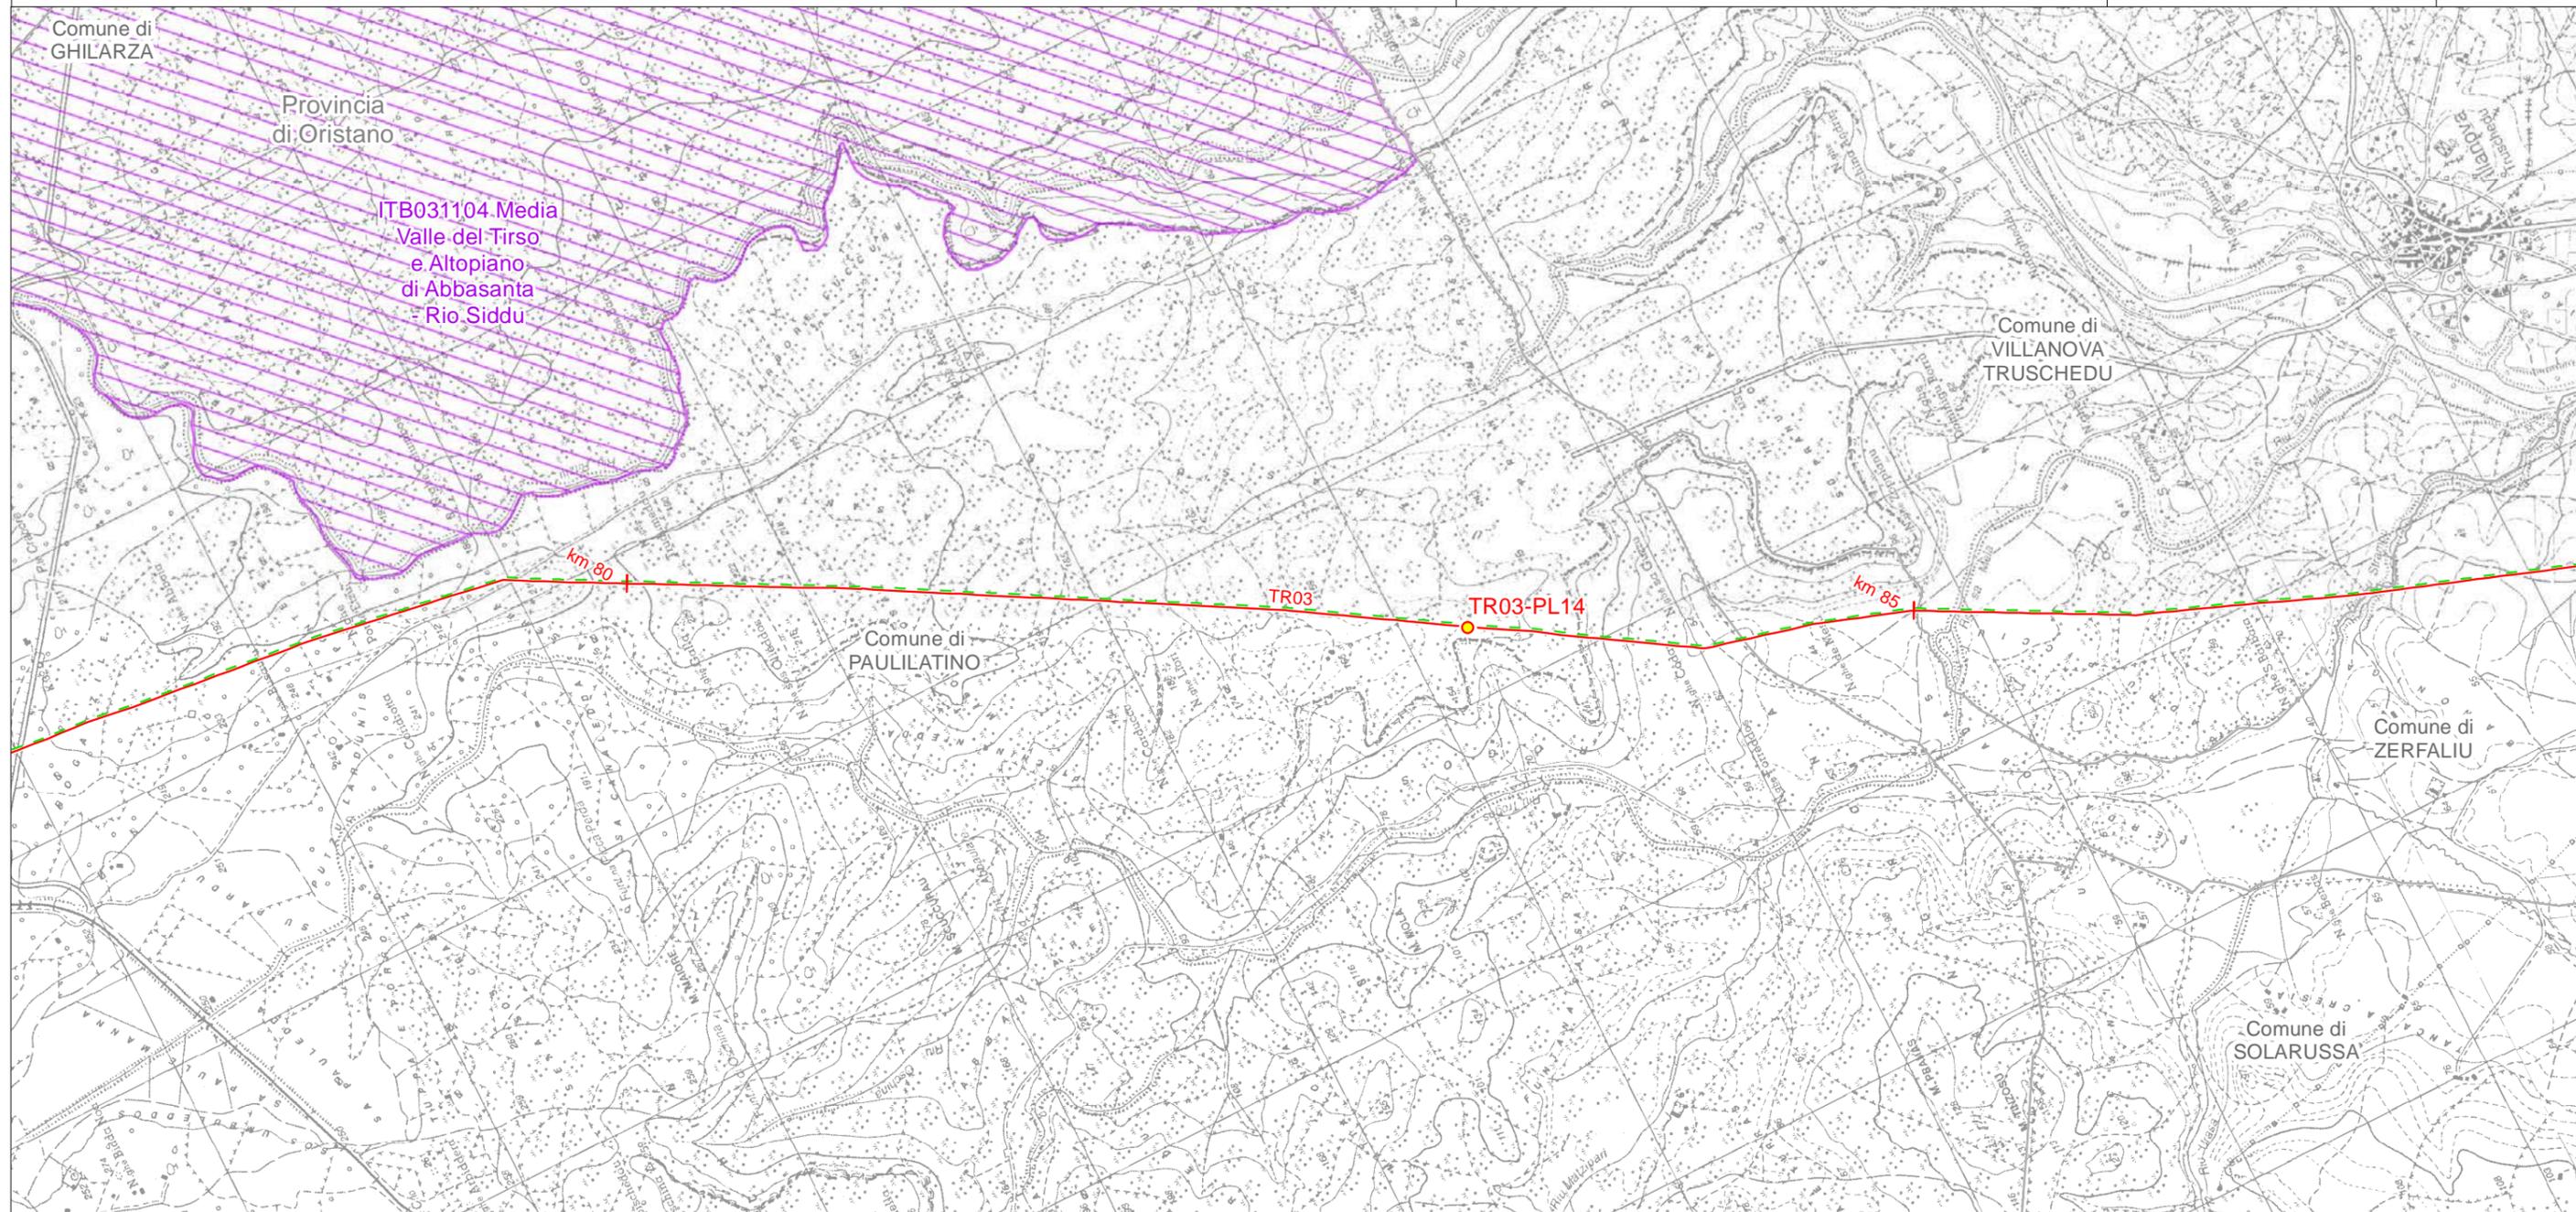

IMPIANTI IN PROGETTO



PIL

— METANODOTTO IN PROGETTO

- - - PROGETTO METANODOTTO GALSÌ

▨ RETE NATURA 2000 - SIC



SISTEMA TRASPORTO GAS NATURALE SARDEGNA
SEZIONE CENTRO NORD

AREE NATURALI PROTETTE, RETE NATURA 2000 E IBA (1:25.000)

1	Giugno 2017	Emissione per Enti	RAP	CHV	CSM	Foglio 16 di 24
0	Maggio 2017	Emissione in bozza per verifica SVA	RAP	CHV	CSM	
REV.	DATA	DESCRIZIONE	ELABORATO	VERIFICATO	APPROVATO	
 			Dis.	PG - 1091		Scala 1:25.000
			Comm.	5663		



LEGENDA FOGLIO


-  METANODOTTO IN PROGETTO
-  MICROTUNNEL/T.O.C.
-  PROGETTO METANODOTTO GALSÌ



SISTEMA TRASPORTO GAS NATURALE SARDEGNA SEZIONE CENTRO NORD

AREE NATURALI PROTETTE, RETE NATURA 2000 E IBA (1:25.000)

1	Giugno 2017	Emissione per Enti	RAP	CHV	CSM	Foglio 17 di 24
0	Maggio 2017	Emissione in bozza per verifica SVA	RAP	CHV	CSM	
REV.	DATA	DESCRIZIONE	ELABORATO	VERIFICATO	APPROVATO	
 			Dis.	PG - 1091		Scala 1:25.000
			Comm.	5663		

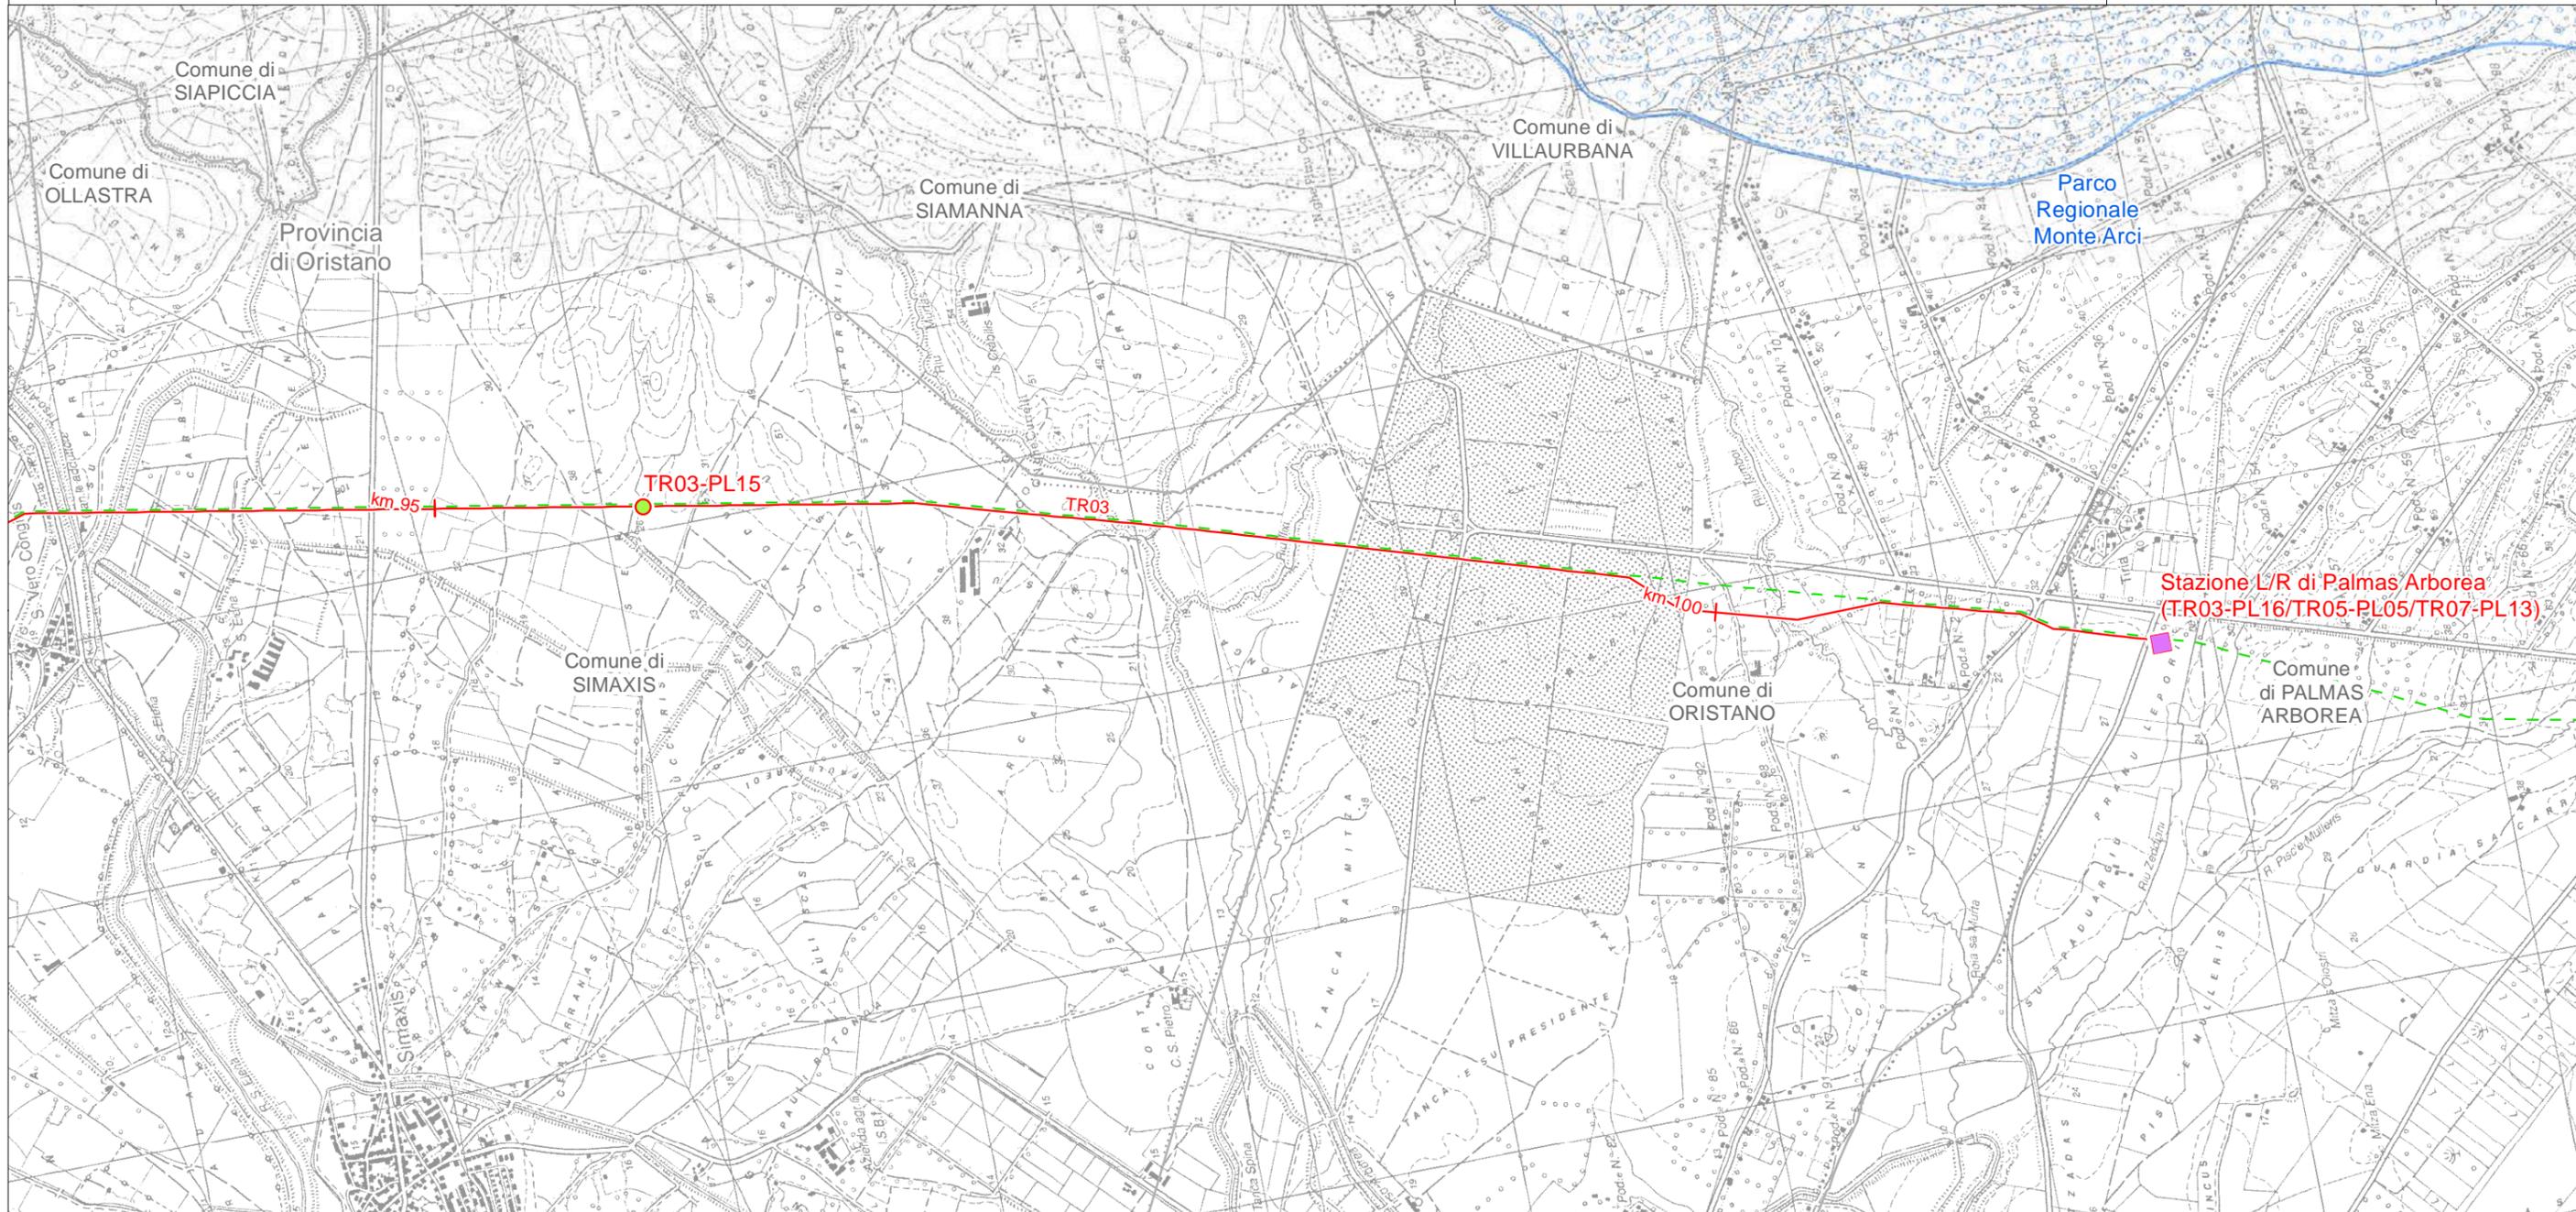

LEGENDA FOGLIO

IMPIANTI IN PROGETTO

 Stazioni di Lancio/Ricevimento PIG

 PIDI

 METANODOTTO IN PROGETTO

 PROGETTO METANODOTTO GALSI


 PARCHI NATURALI REGIONALI PROPOSTI



SISTEMA TRASPORTO GAS NATURALE SARDEGNA SEZIONE CENTRO NORD

AREE NATURALI PROTETTE, RETE NATURA 2000 E IBA (1:25.000)


1	Giugno 2017	Emissione per Enti	RAP	CHV	CSM	Foglio 18 di 24
0	Maggio 2017	Emissione in bozza per verifica SVA	RAP	CHV	CSM	
REV.	DATA	DESCRIZIONE	ELABORATO	VERIFICATO	APPROVATO	
		 	Dis.	PG - 1091		Scala 1:25.000
			Comm.	5663		

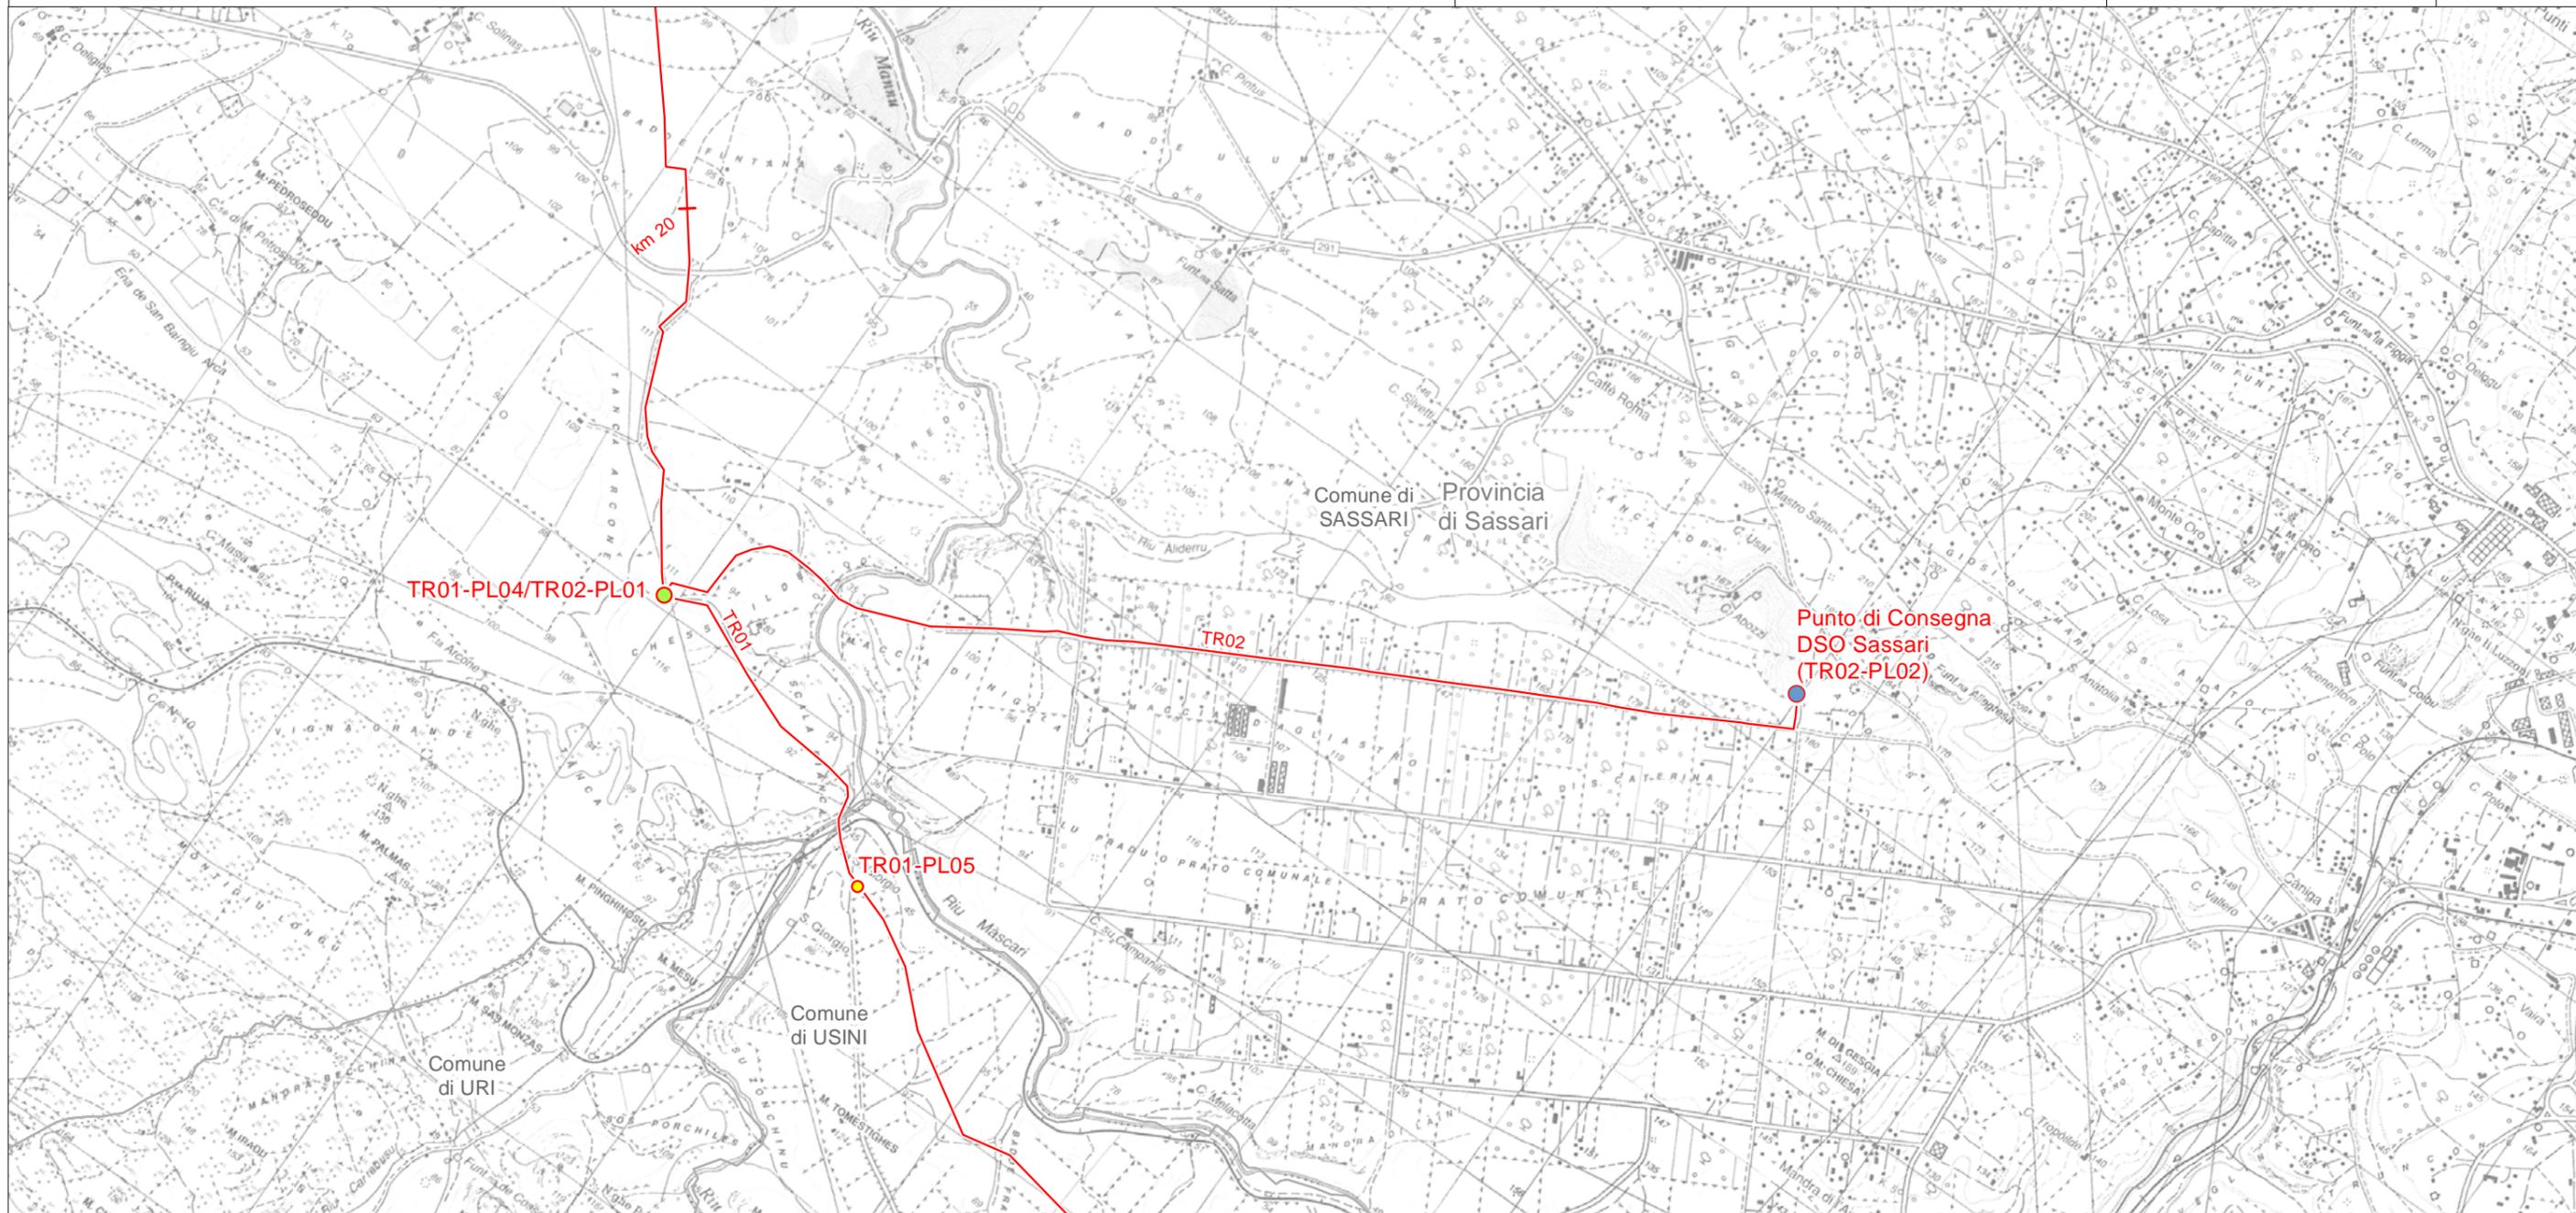

LEGENDA FOGLIO

IMPIANTI IN PROGETTO


- PIDI
- Punti di Consegna DSO Locali
- PIL
- METANODOTTO IN PROGETTO

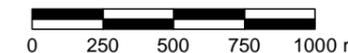

SISTEMA TRASPORTO GAS NATURALE SARDEGNA SEZIONE CENTRO NORD

AREE NATURALI PROTETTE, RETE NATURA 2000 E IBA (1:25.000)

1	Giugno 2017	Emissione per Enti	RAP	CHV	CSM	Foglio 19 di 24
0	Maggio 2017	Emissione in bozza per verifica SVA	RAP	CHV	CSM	
REV.	DATA	DESCRIZIONE	ELABORATO	VERIFICATO	APPROVATO	
			Dis.	PG - 1091		Scala 1:25.000
			Comm.	5663		

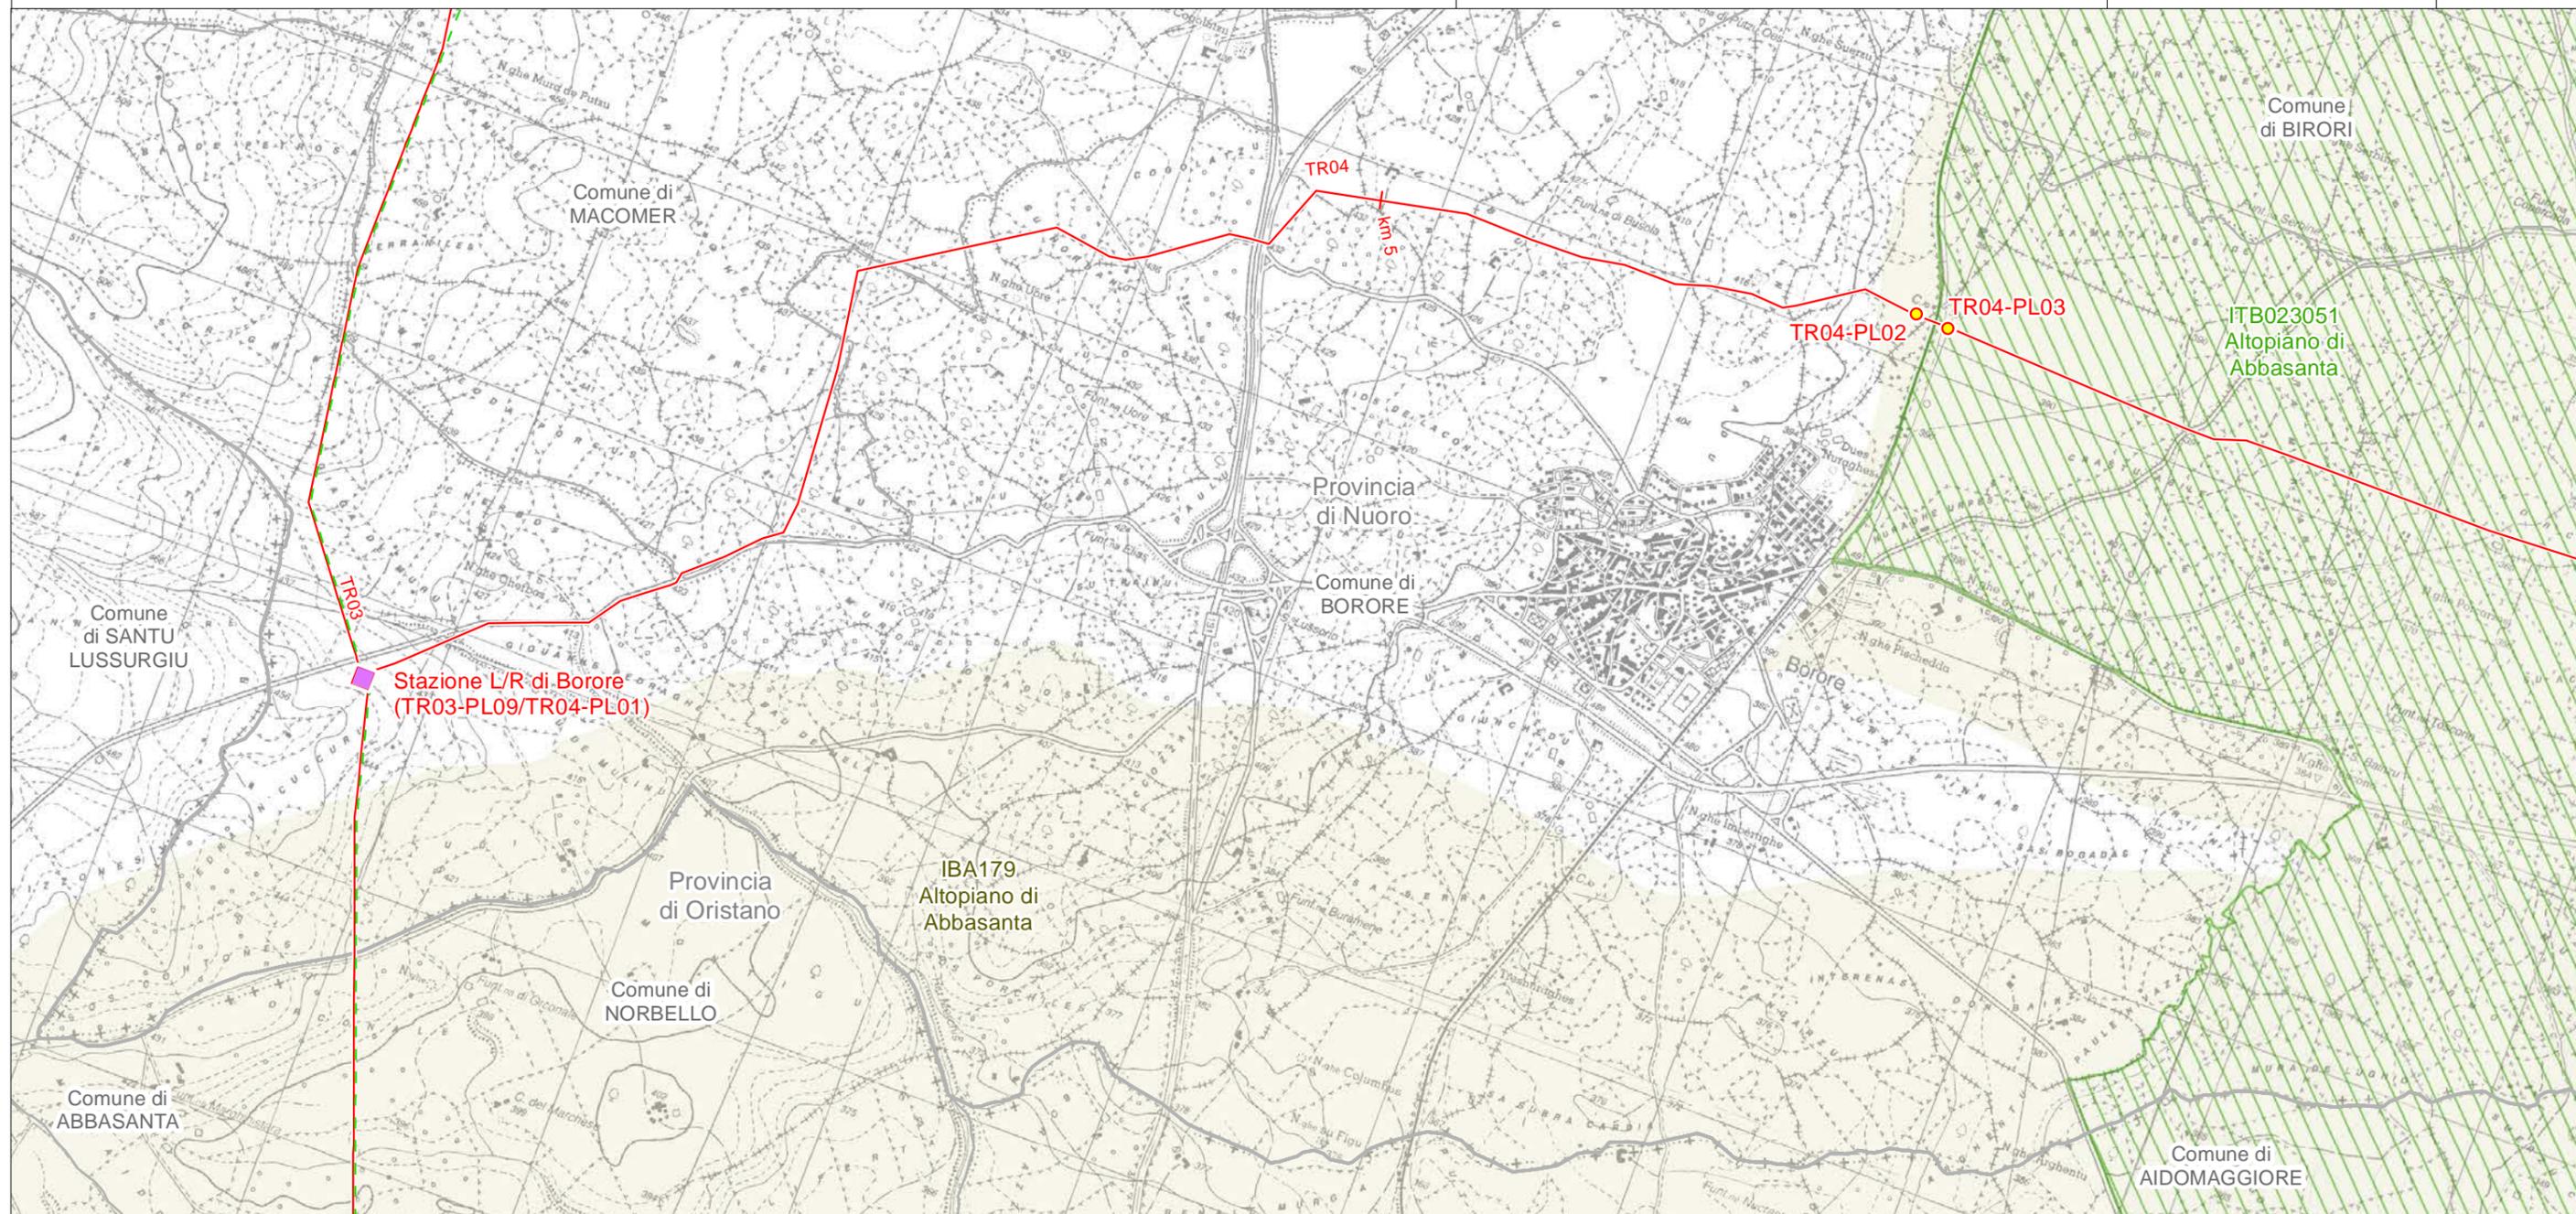

LEGENDA FOGLIO

IMPIANTI IN PROGETTO

■ Stazioni di Lancio/Ricevimento PIG

● PIL

— METANODOTTO IN PROGETTO

- - - PROGETTO METANODOTTO GALSI

■ IBA


▨ RETE NATURA 2000 - ZPS



SISTEMA TRASPORTO GAS NATURALE SARDEGNA SEZIONE CENTRO NORD

AREE NATURALI PROTETTE, RETE NATURA 2000 E IBA (1:25.000)

1	Giugno 2017	Emissione per Enti	RAP	CHV	CSM	Foglio 20 di 24
0	Maggio 2017	Emissione in bozza per verifica SVA	RAP	CHV	CSM	
REV.	DATA	DESCRIZIONE	ELABORATO	VERIFICATO	APPROVATO	
			Dis.	PG - 1091		Scala 1:25.000
			Comm.	5663		

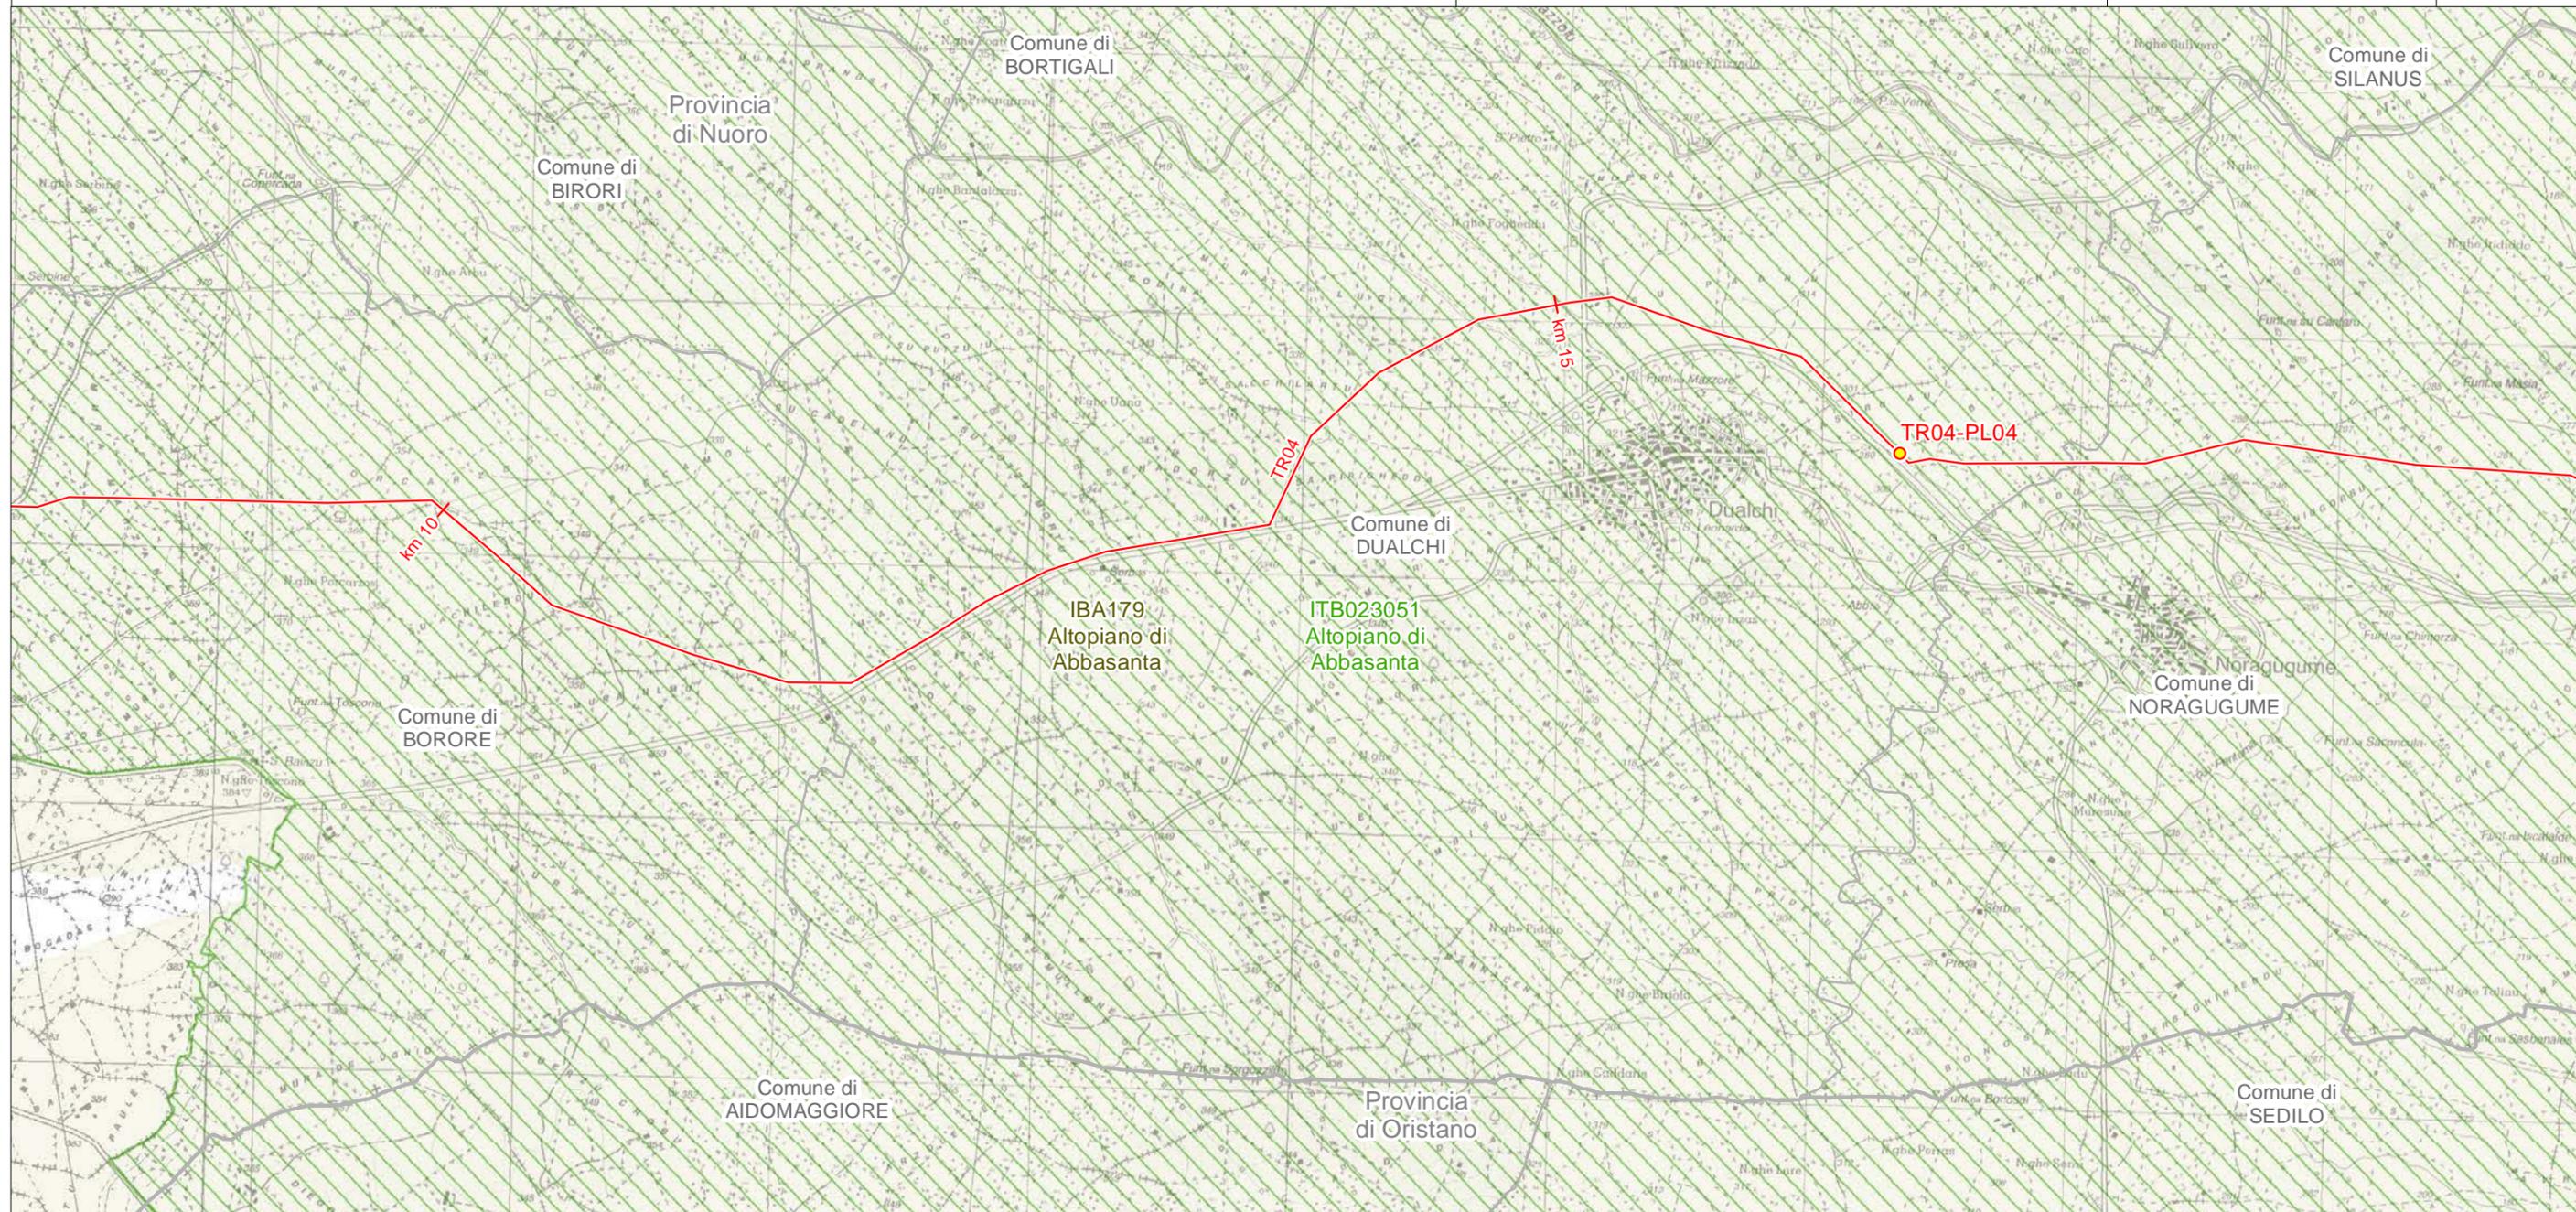

LEGENDA FOGLIO


IMPIANTI IN PROGETTO

● PIL

— METANODOTTO IN PROGETTO

■ IBA


▨ RETE NATURA 2000 - ZPS

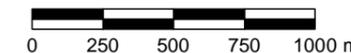

SISTEMA TRASPORTO GAS NATURALE SARDEGNA SEZIONE CENTRO NORD

AREE NATURALI PROTETTE, RETE NATURA 2000 E IBA (1:25.000)

1	Giugno 2017	Emissione per Enti	RAP	CHV	CSM	Foglio 21 di 24
0	Maggio 2017	Emissione in bozza per verifica SVA	RAP	CHV	CSM	
REV.	DATA	DESCRIZIONE	ELABORATO	VERIFICATO	APPROVATO	
			Dis.	PG - 1091		Scala 1:25.000
			Comm.	5663		

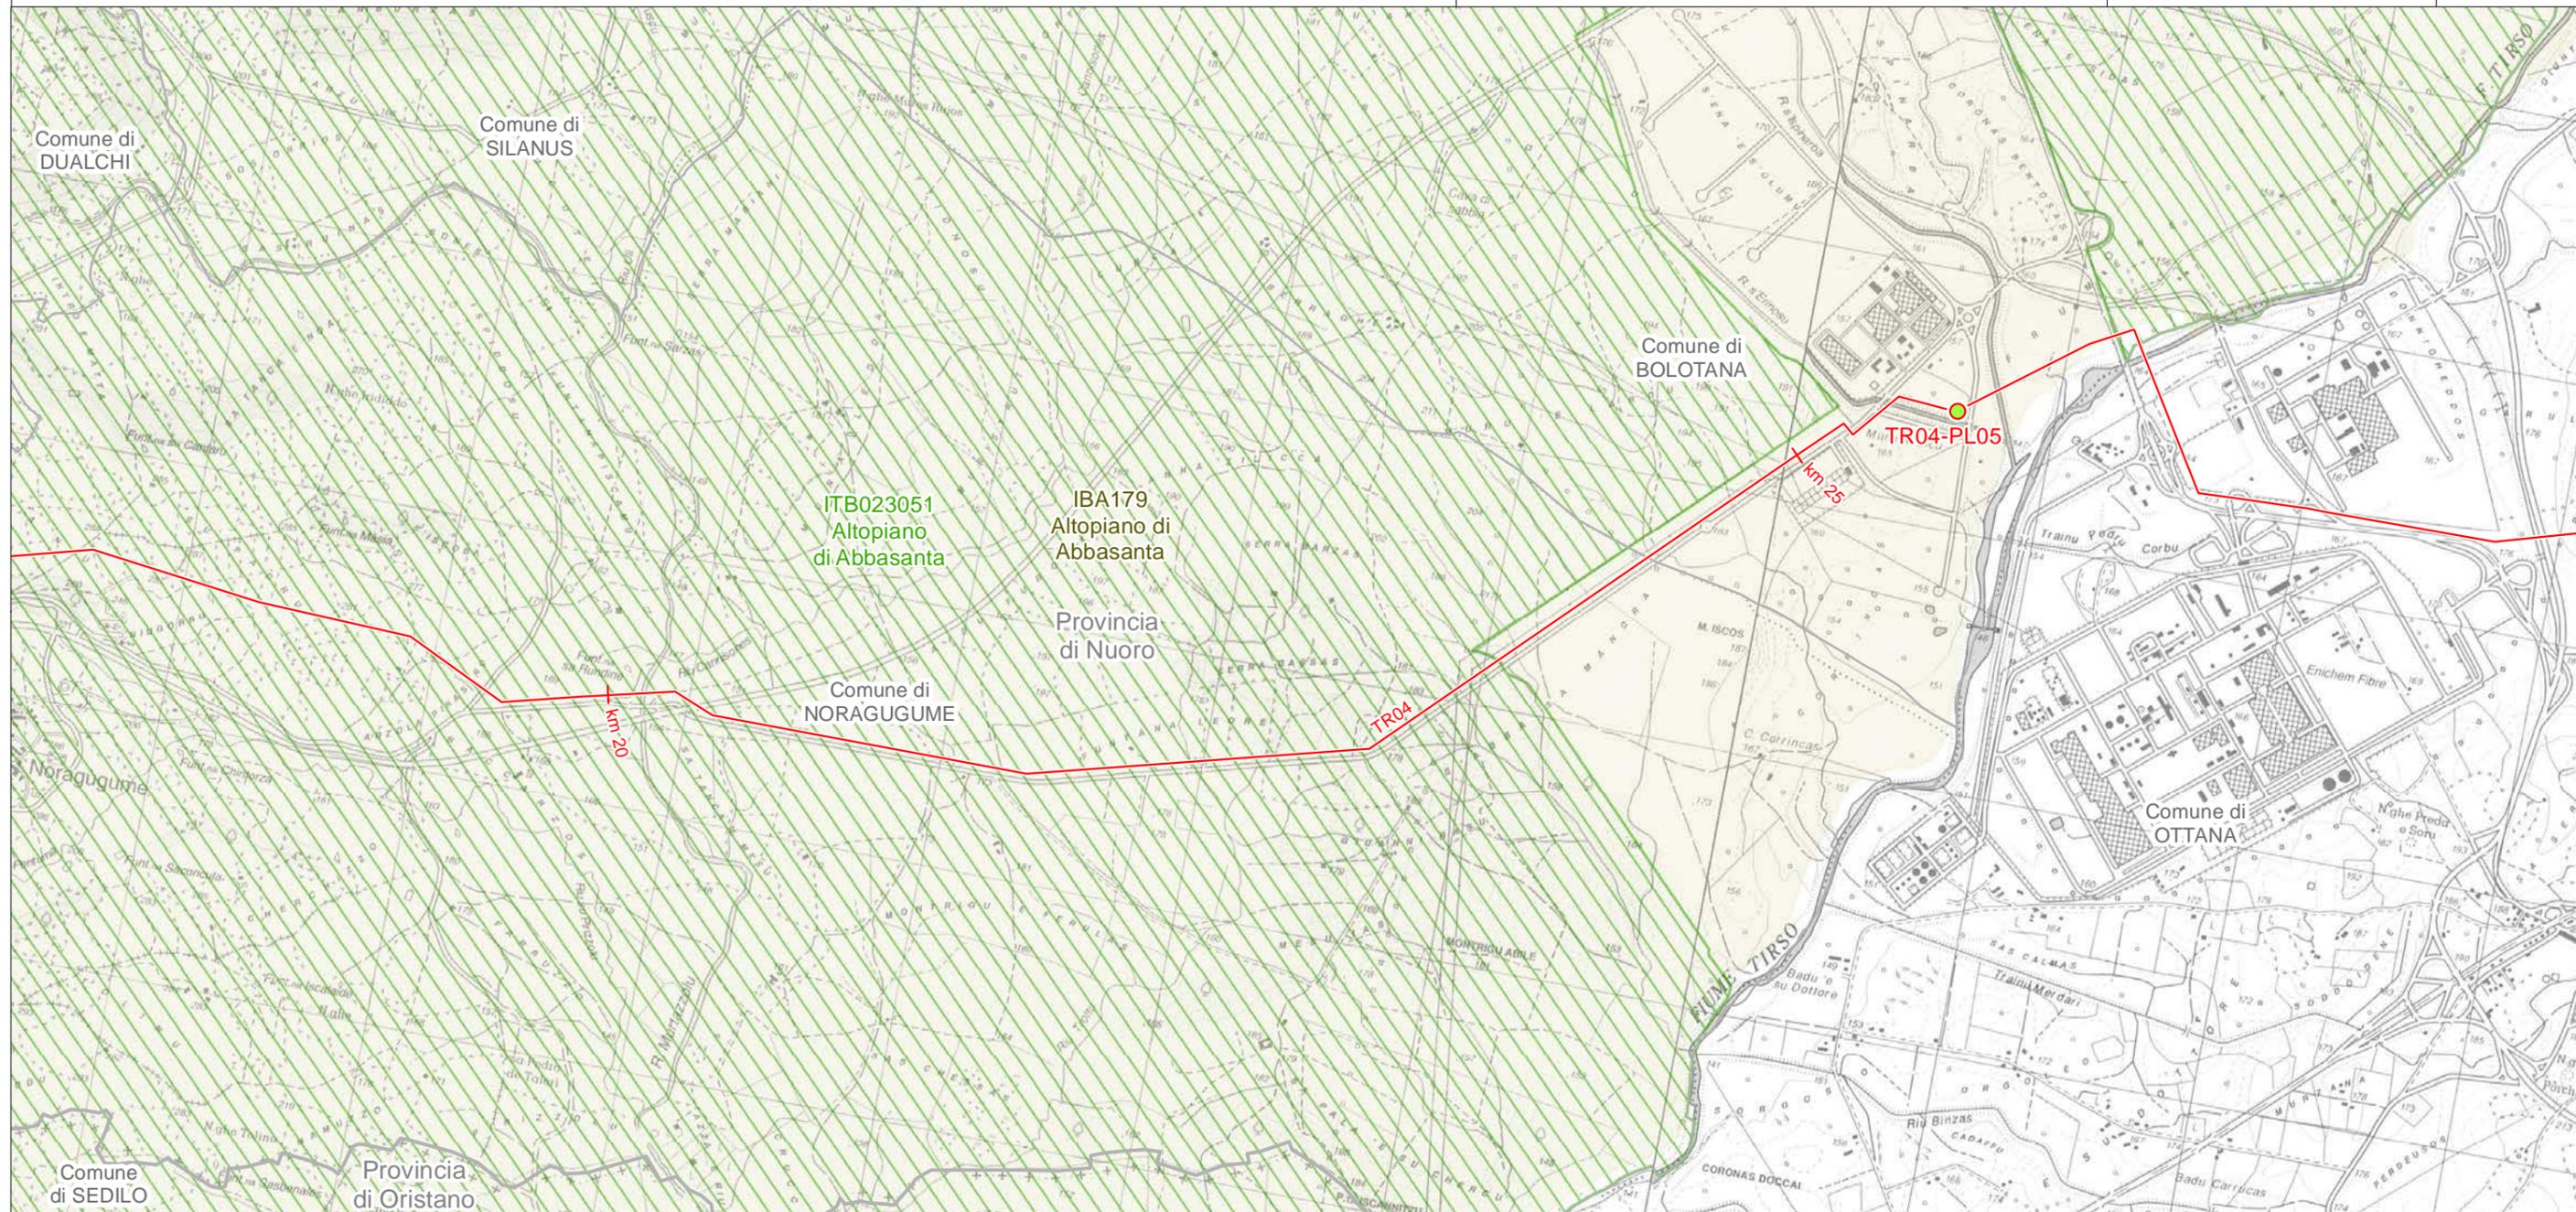

LEGENDA FOGLIO


IMPIANTI IN PROGETTO

● PIDI

— METANODOTTO IN PROGETTO

■ IBA

▨ RETE NATURA 2000 - ZPS

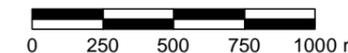

SISTEMA TRASPORTO GAS NATURALE SARDEGNA SEZIONE CENTRO NORD

AREE NATURALI PROTETTE, RETE NATURA 2000 E IBA (1:25.000)

1	Giugno 2017	Emissione per Enti	RAP	CHV	CSM	Foglio 22 di 24
0	Maggio 2017	Emissione in bozza per verifica SVA	RAP	CHV	CSM	
REV.	DATA	DESCRIZIONE	ELABORATO	VERIFICATO	APPROVATO	
			Dis.	PG - 1091		Scala 1:25.000
			Comm.	5663		




LEGENDA FOGLIO

IMPIANTI IN PROGETTO



PIL

METANODOTTO IN PROGETTO

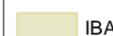

IBA

RETE NATURA 2000 - ZPS



SISTEMA TRASPORTO GAS NATURALE SARDEGNA SEZIONE CENTRO NORD

AREE NATURALI PROTETTE, RETE NATURA 2000 E IBA (1:25.000)

1	Giugno 2017	Emissione per Enti	RAP	CHV	CSM	Foglio 23 di 24
0	Maggio 2017	Emissione in bozza per verifica SVA	RAP	CHV	CSM	
REV.	DATA	DESCRIZIONE	ELABORATO	VERIFICATO	APPROVATO	
			Dis.	PG - 1091		Scala 1:25.000
			Comm.	5663		




LEGENDA FOGLIO

IMPIANTI IN PROGETTO

● PIL


— METANODOTTO IN PROGETTO

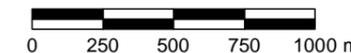

SISTEMA TRASPORTO GAS NATURALE SARDEGNA SEZIONE CENTRO NORD

AREE NATURALI PROTETTE, RETE NATURA 2000 E IBA (1:25.000)

1	Giugno 2017	Emissione per Enti	RAP	CHV	CSM	Foglio 24 di 24
0	Maggio 2017	Emissione in bozza per verifica SVA	RAP	CHV	CSM	
REV.	DATA	DESCRIZIONE	ELABORATO	VERIFICATO	APPROVATO	
			Dis.	PG - 1091		Scala 1:25.000
			Comm.	5663		

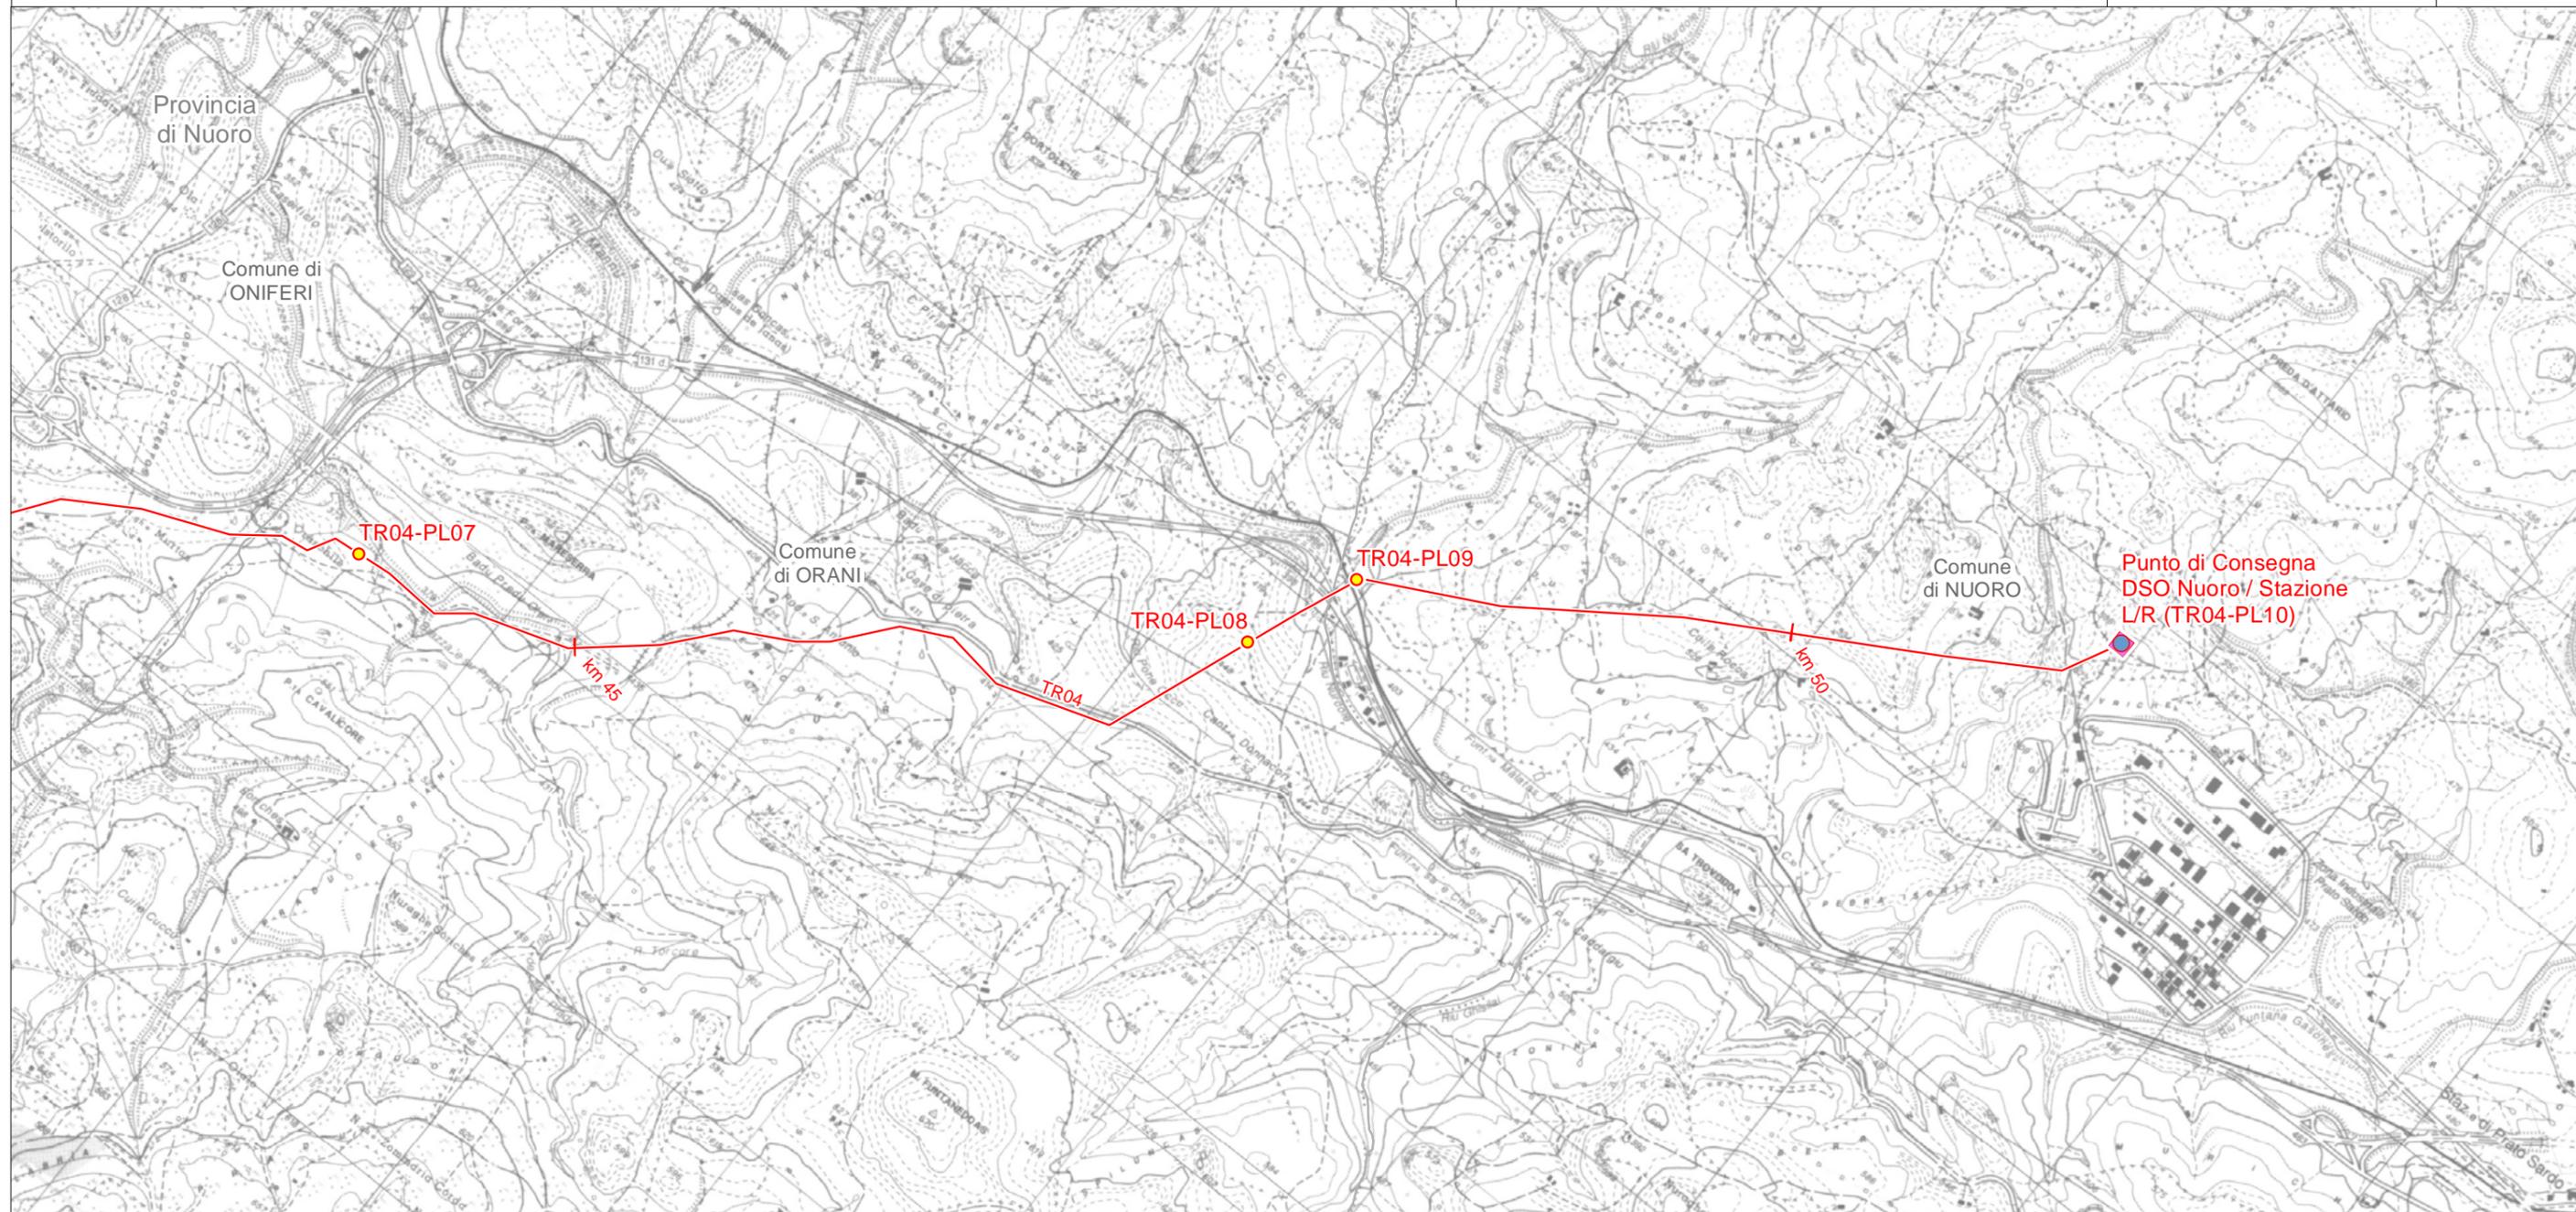

LEGENDA FOGLIO

IMPIANTI IN PROGETTO

- PIL
- Punti di Consegna DSO Locali; Punti di Consegna DSO Locali/Stazioni di Lancio/Ricevimento PIG
- METANODOTTO IN PROGETTO

