

LEGENDA GENERALE

IMPIANTI IN PROGETTO

-  Terminali Ingresso Gas
-  Stazioni di Lancio/Ricevimento PIG
-  PIDI
-  Punti di Consegna DSO Locali
-  PIL

 METANODOTTO IN PROGETTO

 MICROTUNNEL/T.O.C.

 PROGETTO METANODOTTO GALSI

 FOGLI

PAI - PERICOLOSITÀ IDRAULICA

-  Hi4 - MOLTO ELEVATA
-  Hi3 - ELEVATA
-  Hi2 - MEDIA
-  Hi1 - MODERATA


PAI - PERICOLOSITÀ GEOMORFOLOGICA

-  Hg4 - MOLTO ELEVATA
-  Hg3 - ELEVATA
-  Hg2 - MEDIA
-  Hg1 - MODERATA

PIANO STRALCIO DELLE FASCE FLUVIALI (PSFF)

-  A2: TR<2 ANNI (Hi4 - MOLTO ELEVATA)
-  A50: TR=50 ANNI (Hi4 - MOLTO ELEVATA)
-  B100: TR=100 ANNI (Hi3 - ELEVATA)
-  B200: TR=200 ANNI (Hi2 - MEDIA)
-  C: TR= 500 ANNI (Hi1- MODERATA)

 AREE ALLUVIONATE "CLEOPATRA" (PERICOLOSITÀ Hi4; ANNO EVENTO 2013)

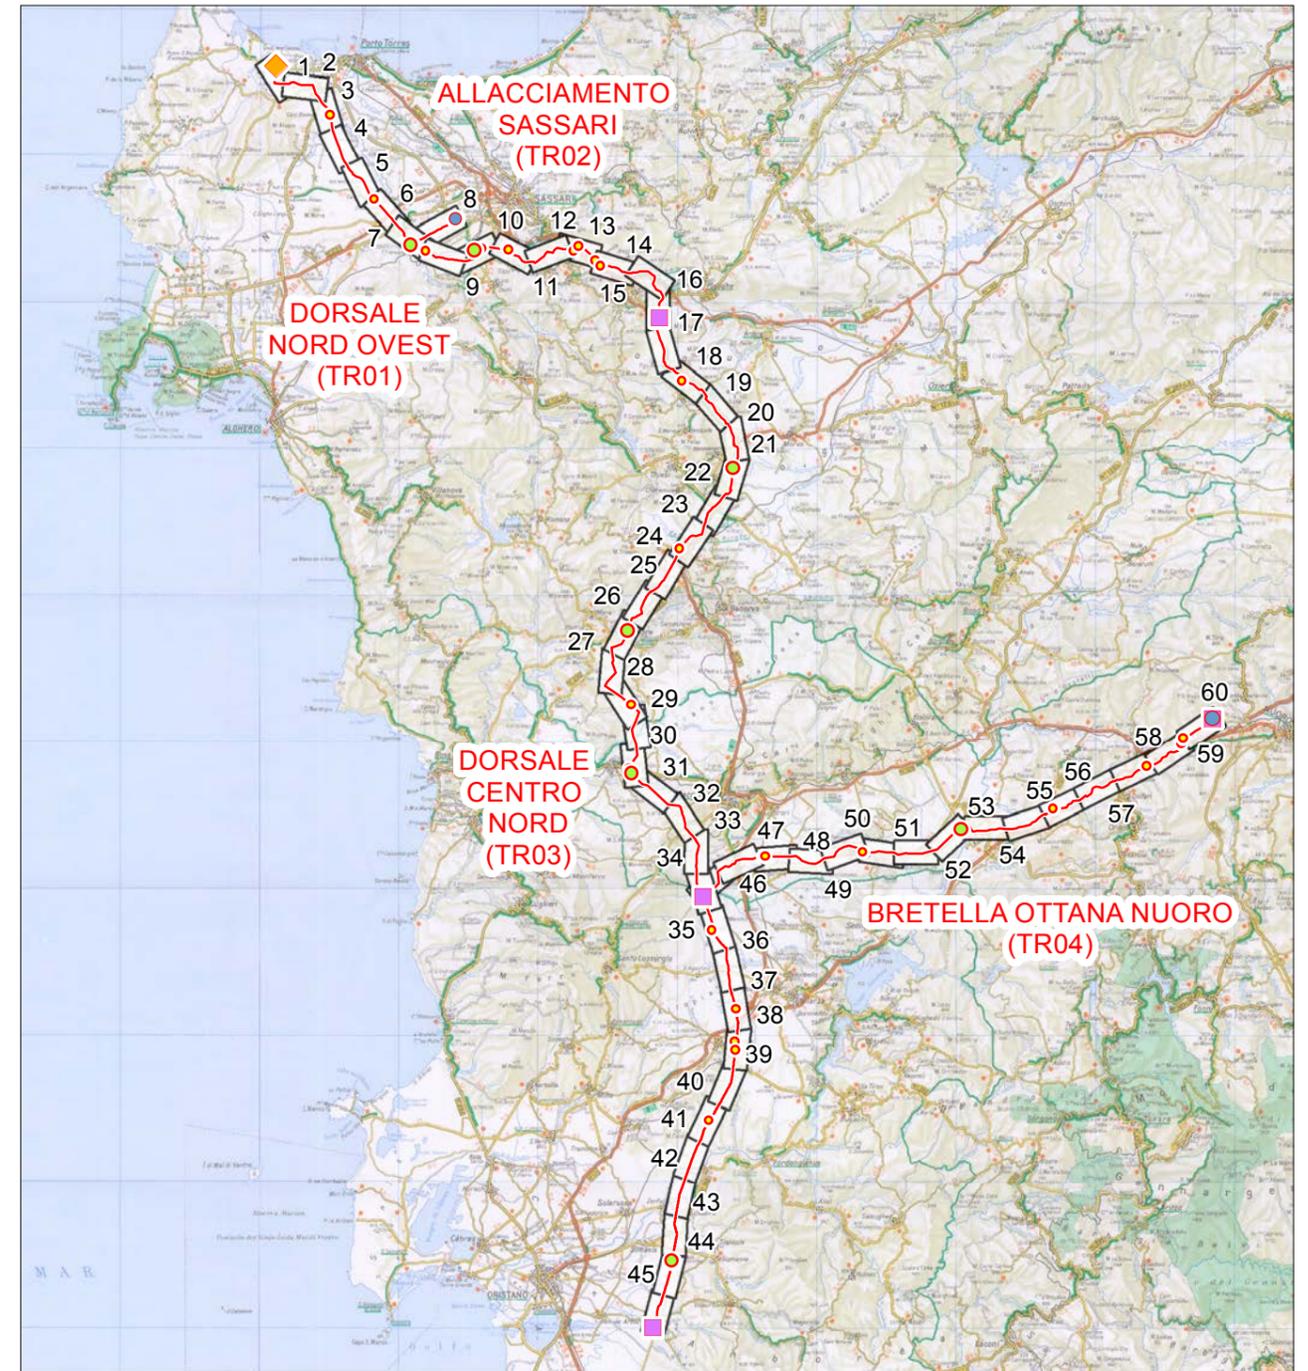


COROGRAFIA 1:600.000

1	Giugno 2017	Emissione per Enti	RAP	CHV	CSM
0	Maggio 2017	Emissione in Bozza per Verifica SVA	RAP	CHV	CSM
REV.	DATA	DESCRIZIONE	ELABORATO	VERIFICATO	APPROVATO
 			COMMESSA	UNITA'	
SISTEMA TRASPORTO GAS NATURALE SARDEGNA SEZIONE CENTRO NORD			5663	000	
			DISEGNO	PG - 1088	
PIANO STRALCIO PER L'ASSETTO IDROGEOLOGICO (PAI) (1:10.000)			REVISIONE	1	
			FOGLIO	0 di 60	
			SCALA	1:10.000	

SISTEMA TRASPORTO GAS NATURALE SARDEGNA
SEZIONE CENTRO NORD - **DORSALE NORD OVEST - TR01**

PIANO STRALCIO PER L'ASSETTO IDROGEOLOGICO (PAI)
(1:10.000)

1	Giugno 2017	Emissione per Enti	RAP	CHV	CSM	Foglio 1 di 60
0	Maggio 2017	Emissione in bozza per verifica SVA	RAP	CHV	CSM	
REV.	DATA	DESCRIZIONE	ELABORATO	VERIFICATO	APPROVATO	
		 SGI Società Casdotti Italia S.p.A.	 D'APPOLONIA INGEGNERIA, ARQUITETTURA, AMBIENTE E TERRITORIO		Dis. PG-1088	Scala 1:10.000
				Comm. 5663		

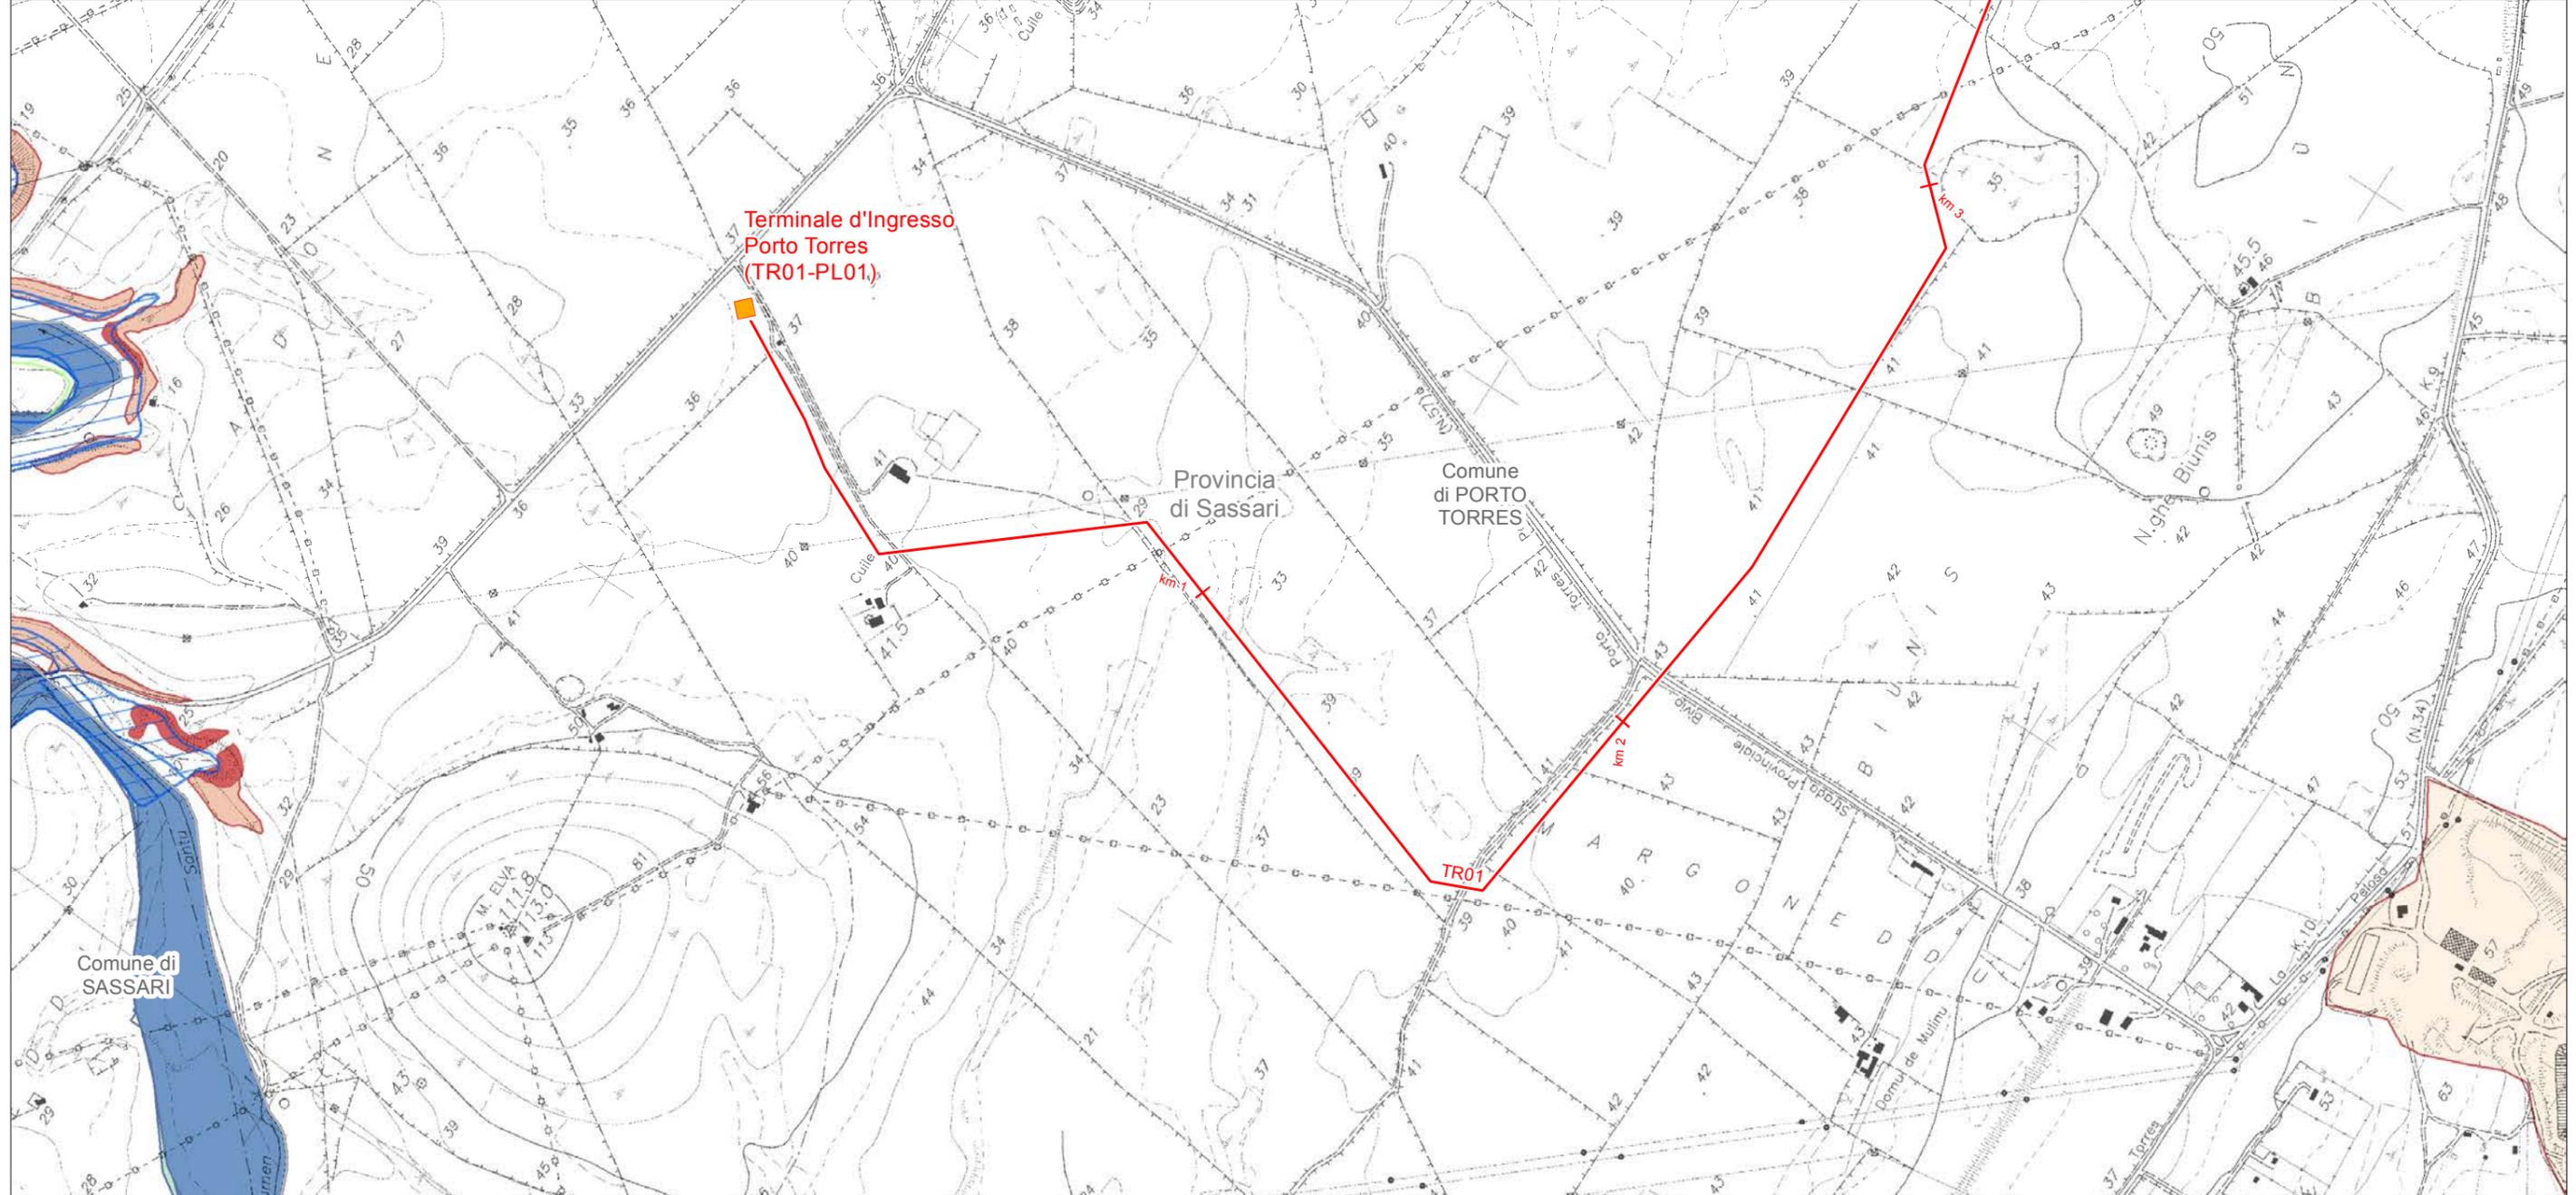

LEGENDA FOGLIO

IMPIANTI IN PROGETTO

 Terminali Ingresso Gas

 METANODOTTO IN PROGETTO

PAI - PERICOLOSITÀ IDRAULICA

 H4 - MOLTO ELEVATA

 H3 - ELEVATA

 H2 - MEDIA

 H1 - MODERATA

PAI - PERICOLOSITÀ GEOMORFOLOGICA

 Hg4 - MOLTO ELEVATA


 Hg2 - MEDIA

 Hg1 - MODERATA

PIANO STRALCIO DELLE FASCE FLUVIALI (PSFF)

 A2: TR<2 ANNI (H4 - MOLTO ELEVATA)


 A50: TR=50 ANNI (H4 - MOLTO ELEVATA)

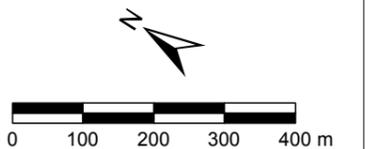

SISTEMA TRASPORTO GAS NATURALE SARDEGNA
SEZIONE CENTRO NORD - **DORSALE NORD OVEST - TR01**

PIANO STRALCIO PER L'ASSETTO IDROGEOLOGICO (PAI)
(1:10.000)

1	Giugno 2017	Emissione per Enti	RAP	CHV	CSM	Foglio 2 di 60
0	Maggio 2017	Emissione in bozza per verifica SVA	RAP	CHV	CSM	
REV.	DATA	DESCRIZIONE	ELABORATO	VERIFICATO	APPROVATO	
		 SGI Società Gasdotti Italia S.p.A.	 D'APPOLONIA INGEGNERIA, ARQUITETTURA E AMBIENTE		Dis. PG-1088	Scala 1:10.000
				Comm. 5663		

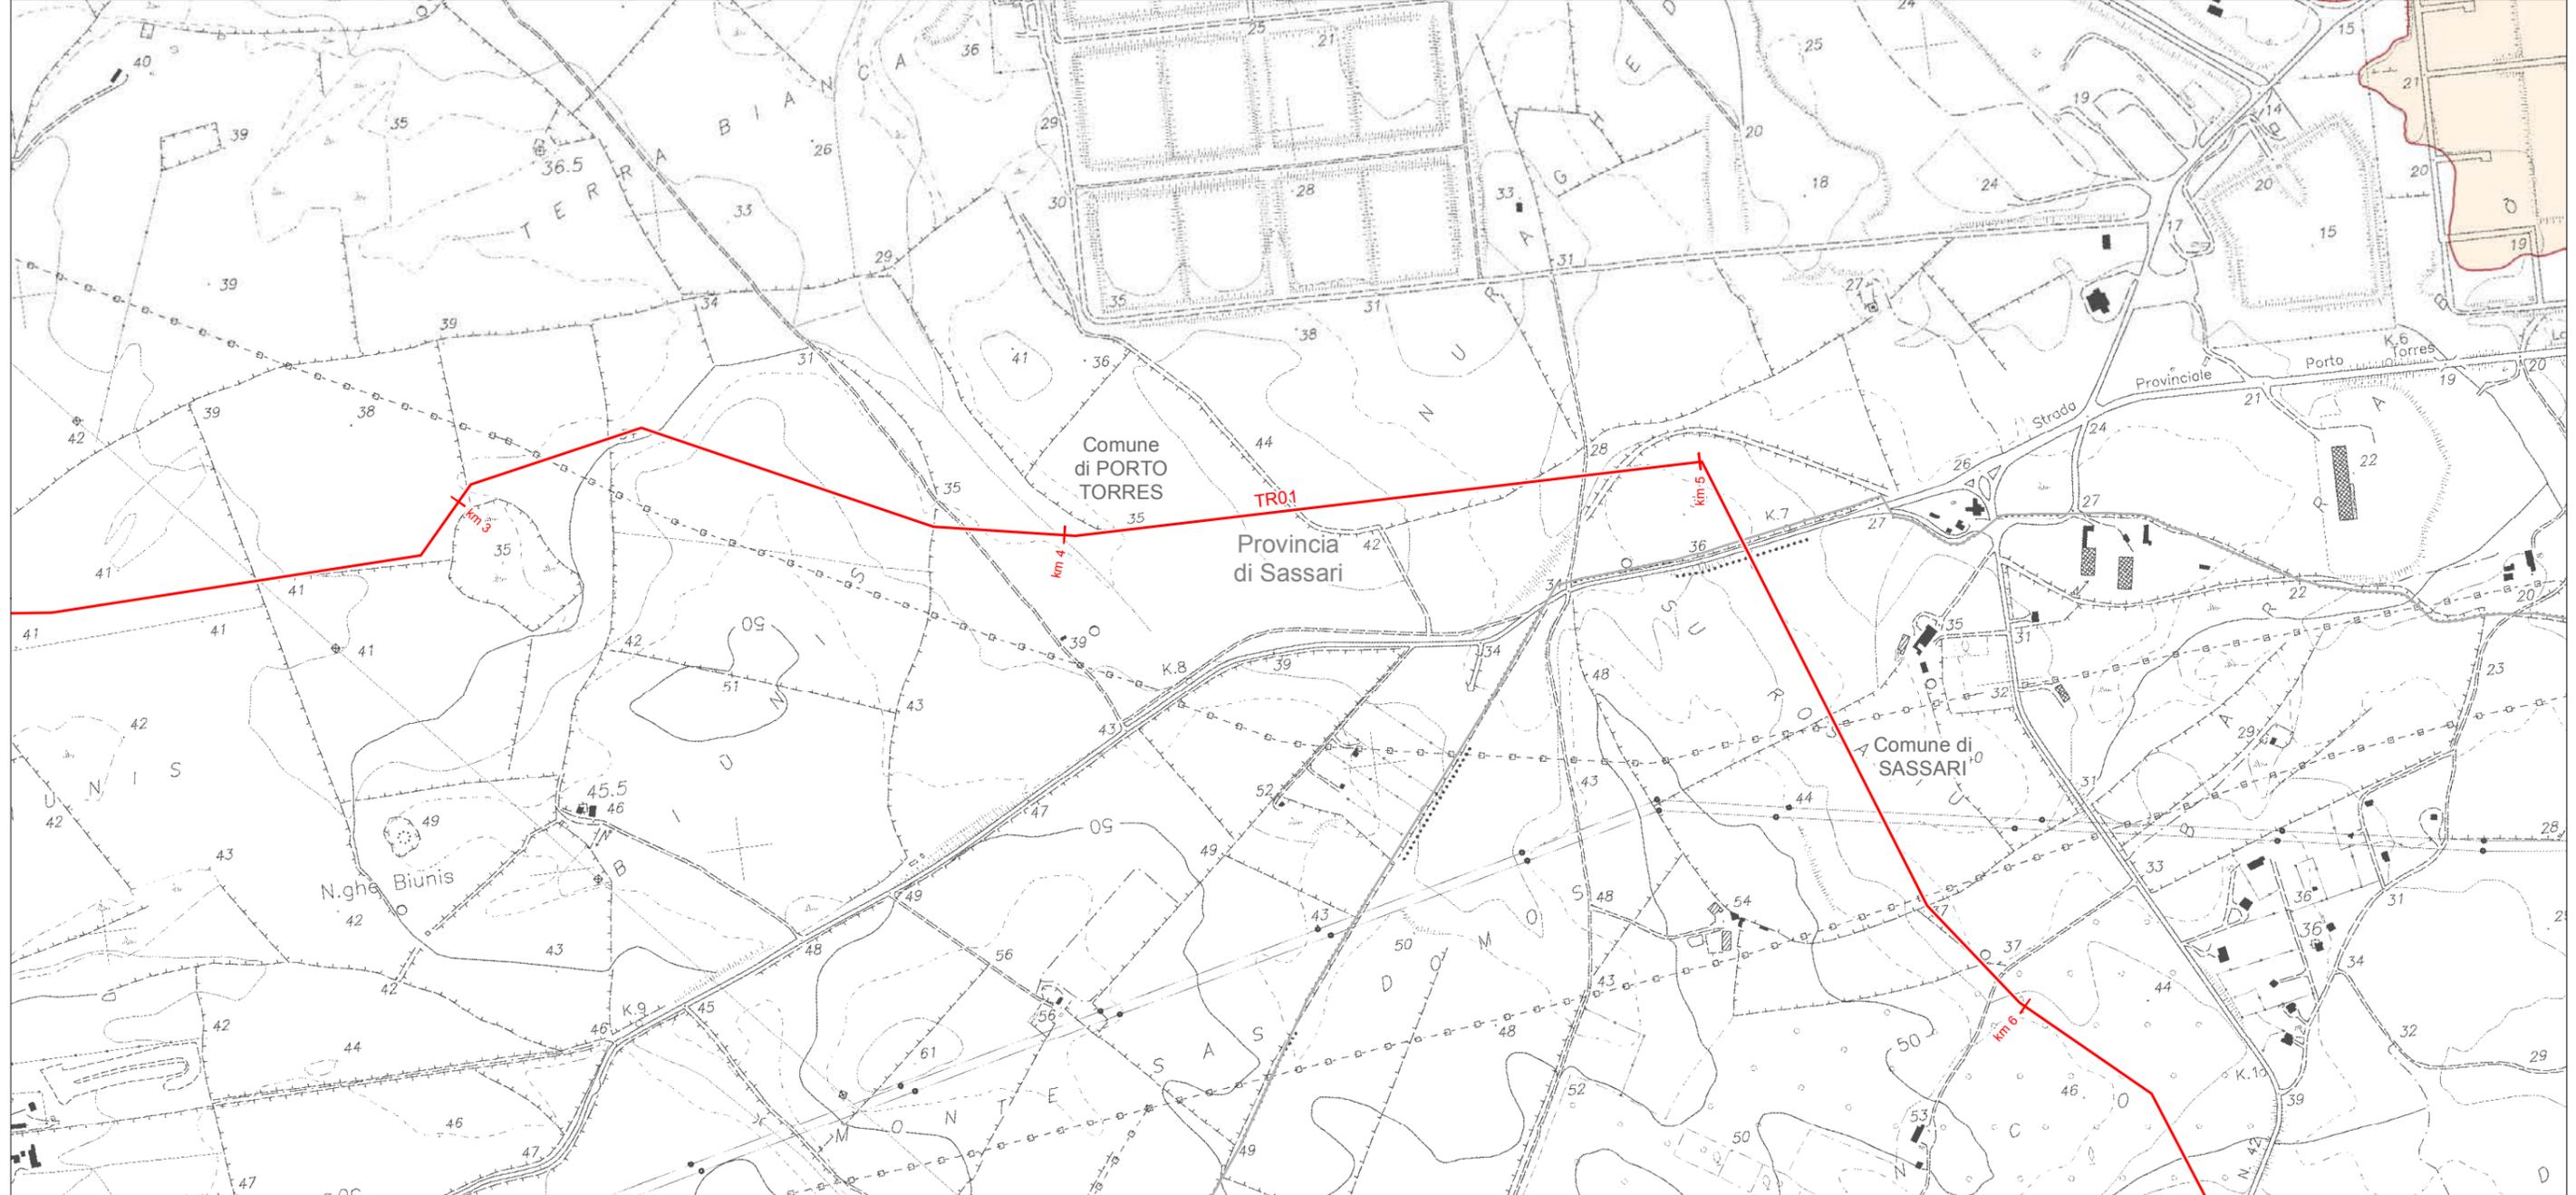

LEGENDA FOGLIO

— METANODOTTO IN PROGETTO

PAI - PERICOLOSITÀ GEOMORFOLOGICA


 Hg1 - MODERATA



SISTEMA TRASPORTO GAS NATURALE SARDEGNA
SEZIONE CENTRO NORD - DORSALE NORD OVEST - TR01

PIANO STRALCIO PER L'ASSETTO IDROGEOLOGICO (PAI)
(1:10.000)

1	Giugno 2017	Emissione per Enti	RAP	CHV	CSM	Foglio 3 di 60
0	Maggio 2017	Emissione in bozza per verifica SVA	RAP	CHV	CSM	
REV.	DATA	DESCRIZIONE	ELABORATO	VERIFICATO	APPROVATO	
		 SGI Società Casdotti Italia S.p.A.	 D'APPOLONIA INGEGNERIA, ARQUITETTURA, AMBIENTE E TERRITORIO		Dis. PG-1088	Scala 1:10.000
				Comm. 5663		

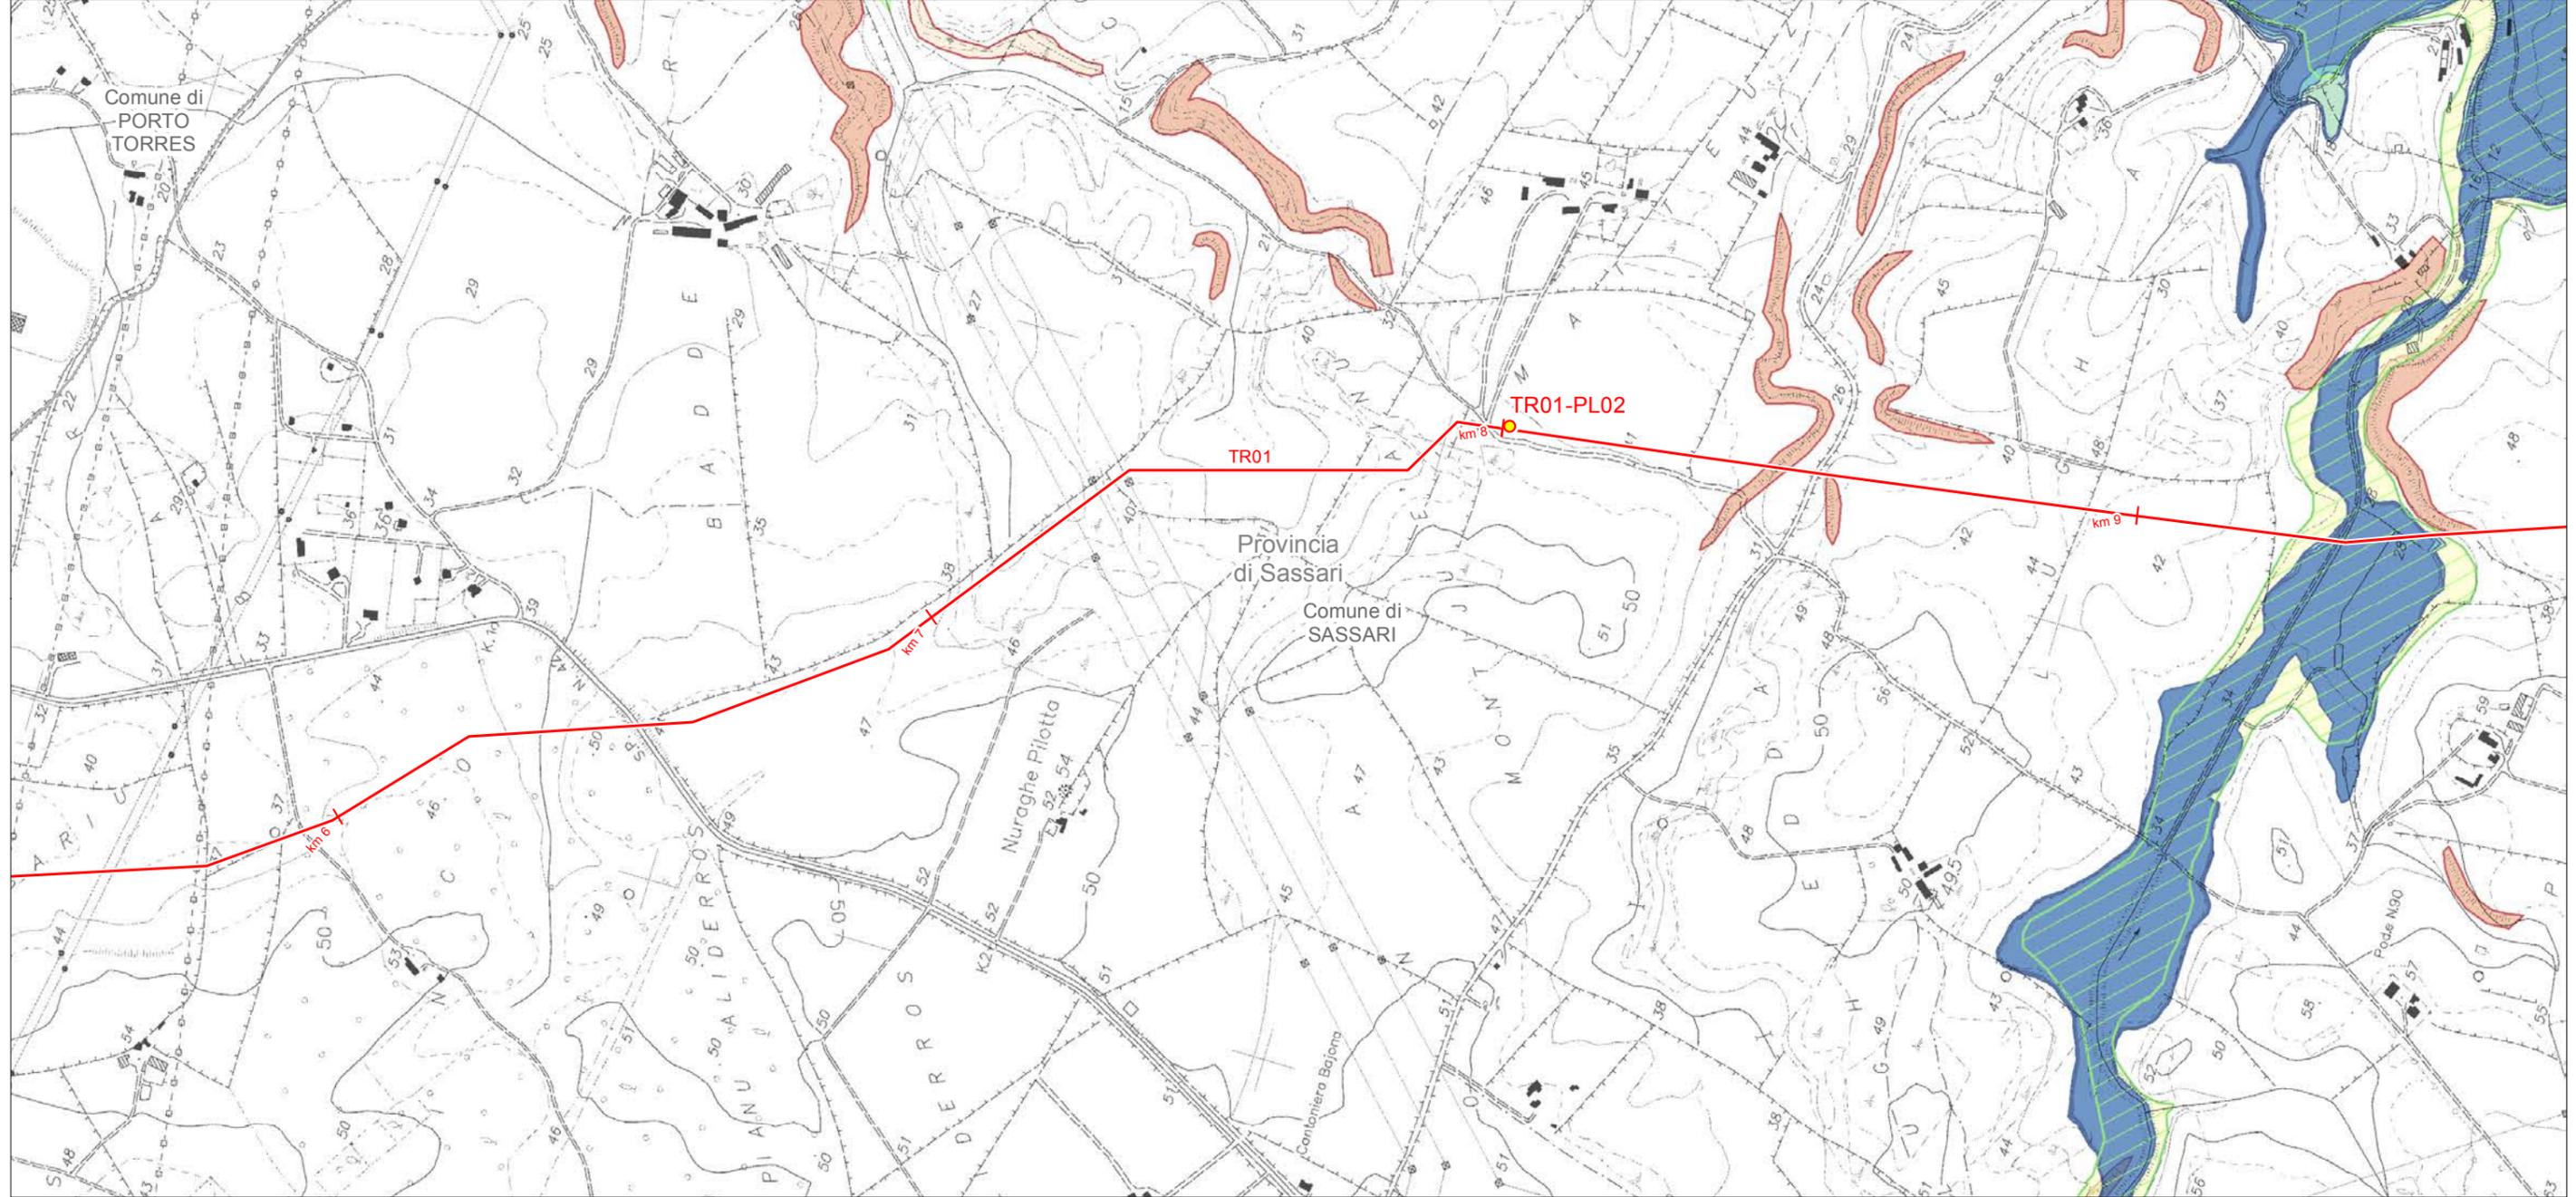

LEGENDA FOGLIO

IMPIANTI IN PROGETTO

- PIL
- METANODOTTO IN PROGETTO

PAI - PERICOLOSITÀ IDRAULICA


- HI4 - MOLTO ELEVATA
- HI3 - ELEVATA
- HI2 - MEDIA
- HI1 - MODERATA

PAI - PERICOLOSITÀ GEOMORFOLOGICA

- Hg2 - MEDIA
- Hg1 - MODERATA

PIANO STRALCIO DELLE FASCE FLUVIALI (PSFF)

- C: TR= 500 ANNI (Hi1- MODERATA)

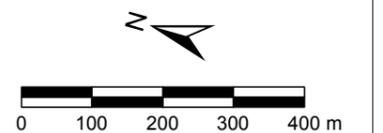

SISTEMA TRASPORTO GAS NATURALE SARDEGNA
SEZIONE CENTRO NORD - **DORSALE NORD OVEST - TR01**

PIANO STRALCIO PER L'ASSETTO IDROGEOLOGICO (PAI)
(1:10.000)

1	Giugno 2017	Emissione per Enti	RAP	CHV	CSM	Foglio 4 di 60
0	Maggio 2017	Emissione in bozza per verifica SVA	RAP	CHV	CSM	
REV.	DATA	DESCRIZIONE	ELABORATO	VERIFICATO	APPROVATO	
		 SGI Società Gasdotti Italia S.p.A.	 D'APPOLONIA INGEGNERIA, ARQUITETTURA, AMBIENTE E TERRITORIO		Dis. PG-1088	Scala 1:10.000
				Comm. 5663		



LEGENDA FOGLIO

— METANODOTTO IN PROGETTO

PIANO STRALCIO DELLE FASCE FLUVIALI (PSFF)


 C: TR= 500 ANNI (Hi1- MODERATA)

PAI - PERICOLOSITÀ IDRAULICA

-  Hi4 - MOLTO ELEVATA
-  Hi3 - ELEVATA
-  Hi2 - MEDIA
-  Hi1 - MODERATA

PAI - PERICOLOSITÀ GEOMORFOLOGICA

-  Hg2 - MEDIA
-  Hg1 - MODERATA

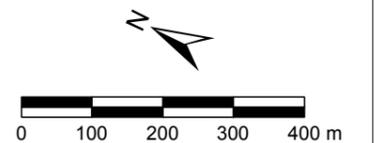

SISTEMA TRASPORTO GAS NATURALE SARDEGNA
SEZIONE CENTRO NORD - **DORSALE NORD OVEST - TR01**

PIANO STRALCIO PER L'ASSETTO IDROGEOLOGICO (PAI)
(1:10.000)

1	Giugno 2017	Emissione per Enti	RAP	CHV	CSM	Foglio 5 di 60
0	Maggio 2017	Emissione in bozza per verifica SVA	RAP	CHV	CSM	
REV.	DATA	DESCRIZIONE	ELABORATO	VERIFICATO	APPROVATO	
		 SGI Società Casdotti Italia S.p.A.	 D'APPOLONIA INGEGNERIA, ARQUITETTURA E AMBIENTE		Dis. PG-1088	Scala 1:10.000
				Comm. 5663		



LEGENDA FOGLIO

IMPIANTI IN PROGETTO

- PIL
- METANODOTTO IN PROGETTO

PAI - PERICOLOSITÀ IDRAULICA


- HI4 - MOLTO ELEVATA
- HI3 - ELEVATA
- HI2 - MEDIA
- HI1 - MODERATA

PAI - PERICOLOSITÀ GEOMORFOLOGICA

- Hg2 - MEDIA
- Hg1 - MODERATA

PIANO STRALCIO DELLE FASCE FLUVIALI (PSFF)


- C: TR= 500 ANNI (Hi1- MODERATA)

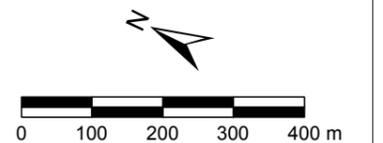

SISTEMA TRASPORTO GAS NATURALE SARDEGNA
SEZIONE CENTRO NORD - **DORSALE NORD OVEST - TR01**

PIANO STRALCIO PER L'ASSETTO IDROGEOLOGICO (PAI)
(1:10.000)

1	Giugno 2017	Emissione per Enti	RAP	CHV	CSM	Foglio 6 di 60
0	Maggio 2017	Emissione in bozza per verifica SVA	RAP	CHV	CSM	
REV.	DATA	DESCRIZIONE	ELABORATO	VERIFICATO	APPROVATO	
		 SGI Società Gasdotti Italia S.p.A.	 D'APPOLONIA INGEGNERIA, ARQUITETTURA E AMBIENTE		Dis. PG-1088	Scala 1:10.000
				Comm. 5663		

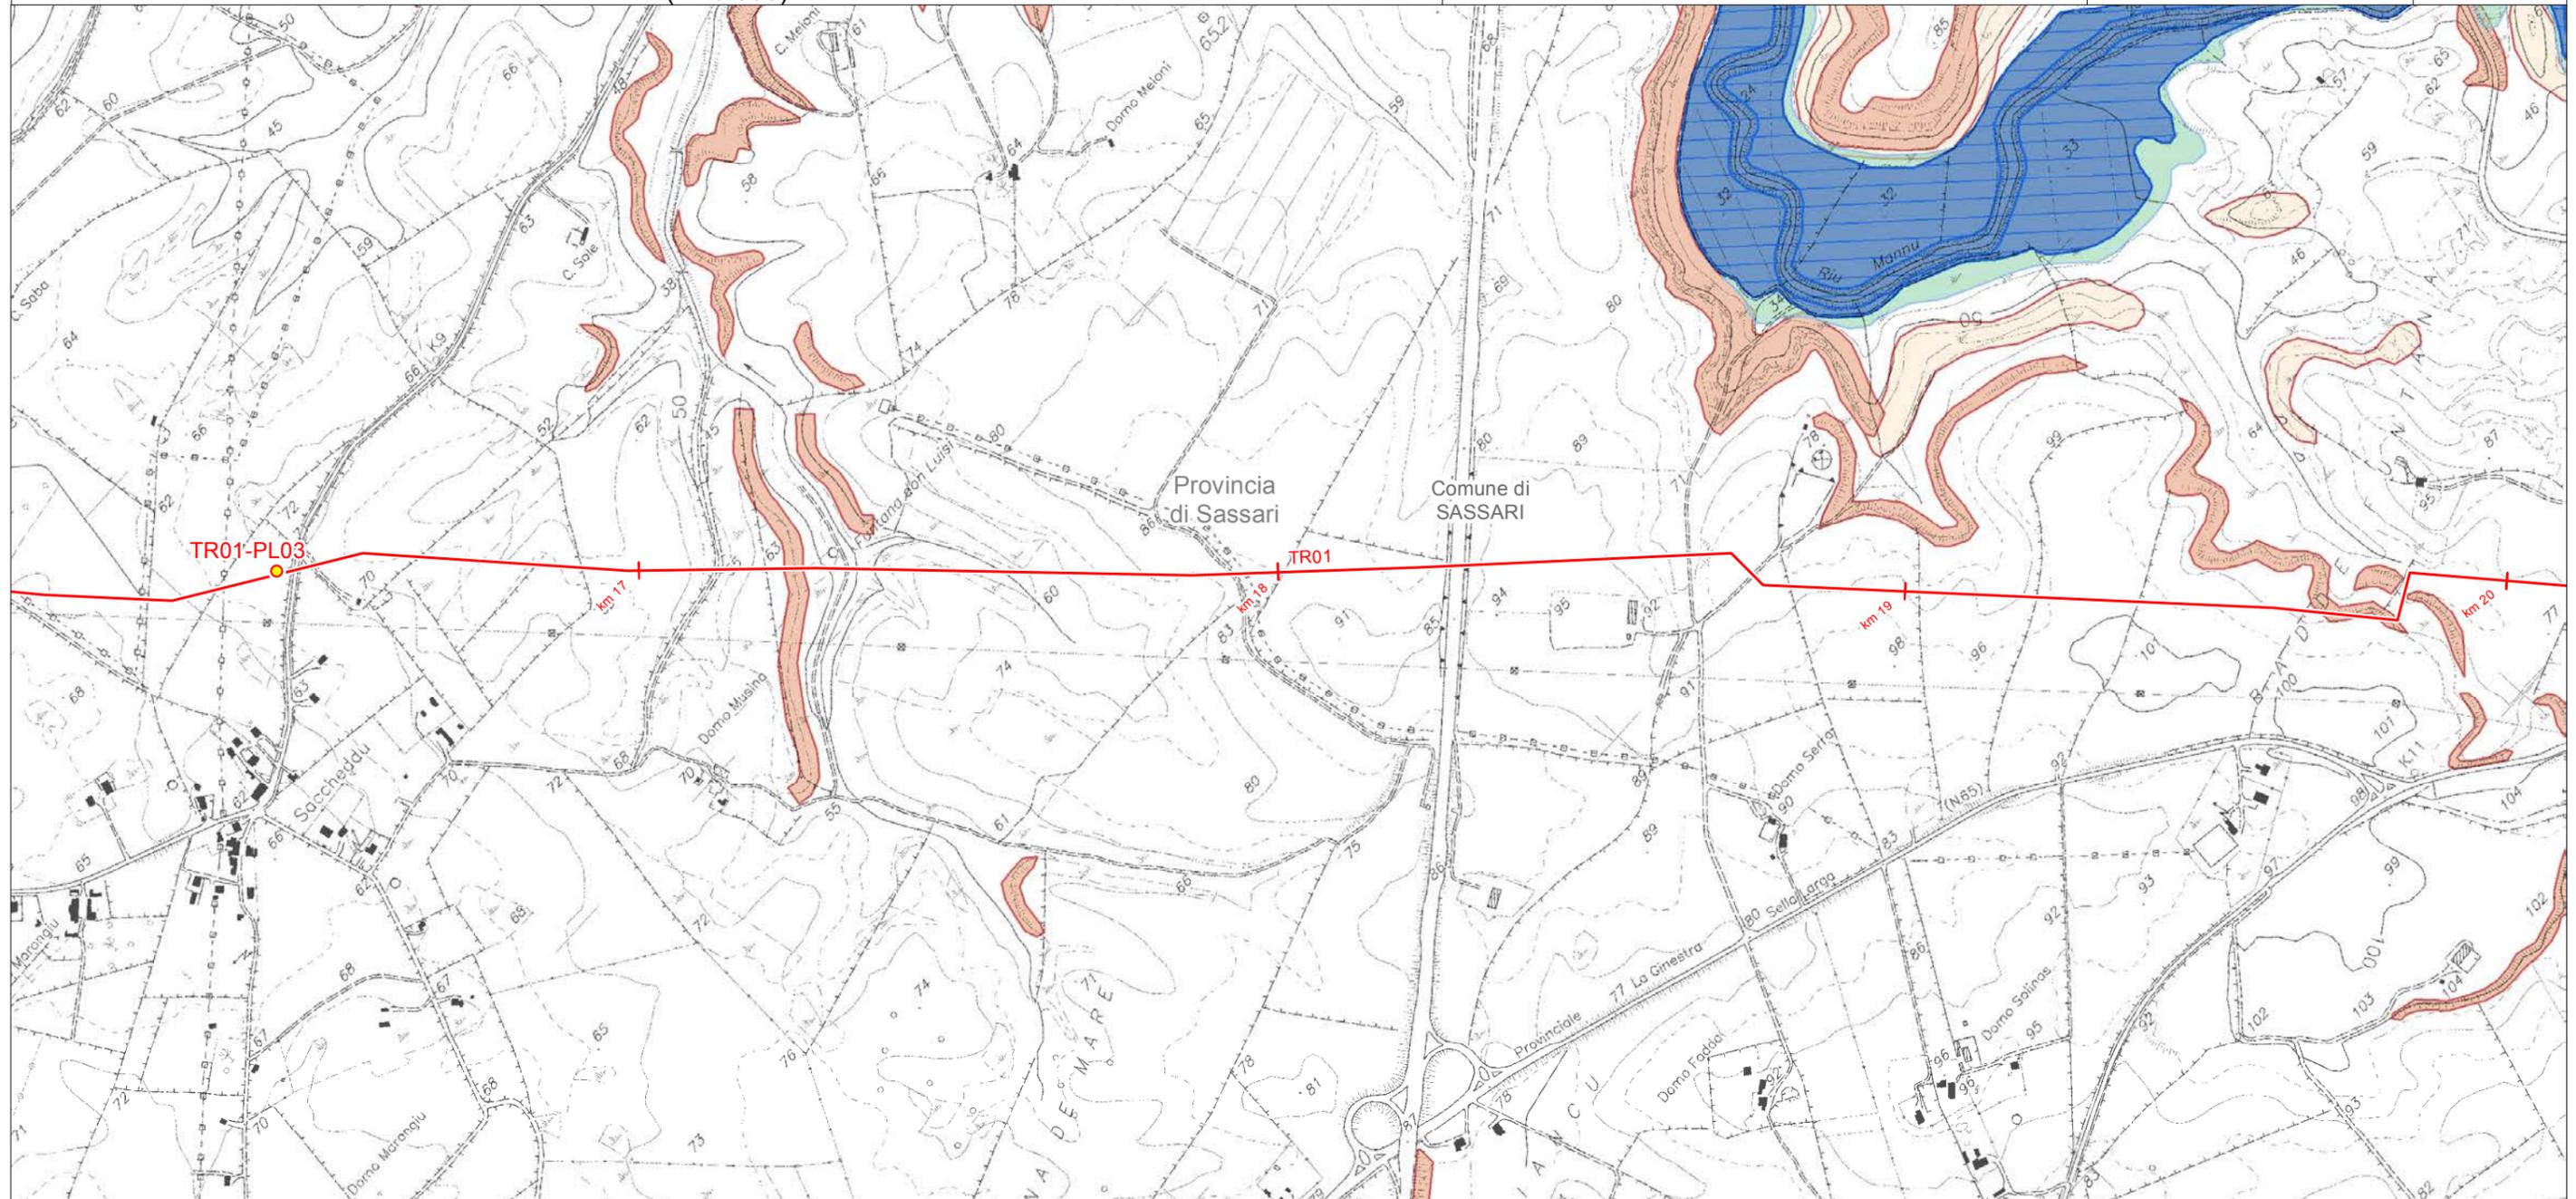

LEGENDA FOGLIO

IMPIANTI IN PROGETTO

- PIL
- METANODOTTO IN PROGETTO

PAI - PERICOLOSITÀ IDRAULICA

- Hi4 - MOLTO ELEVATA
- Hi2 - MEDIA

PAI - PERICOLOSITÀ GEOMORFOLOGICA

- Hg2 - MEDIA
- Hg1 - MODERATA

PIANO STRALCIO DELLE FASCE FLUVIALI (PSFF)


- A2: TR<2 ANNI (Hi4 - MOLTO ELEVATA)
- A50: TR=50 ANNI (Hi4 - MOLTO ELEVATA)
- B200: TR=200 ANNI (Hi2 - MEDIA)
- C: TR= 500 ANNI (Hi1 - MODERATA)



SISTEMA TRASPORTO GAS NATURALE SARDEGNA
SEZIONE CENTRO NORD - **DORSALE NORD OVEST - TR01**

PIANO STRALCIO PER L'ASSETTO IDROGEOLOGICO (PAI)
(1:10.000)

1	Giugno 2017	Emissione per Enti	RAP	CHV	CSM	Foglio 7 di 60
0	Maggio 2017	Emissione in bozza per verifica SVA	RAP	CHV	CSM	
REV.	DATA	DESCRIZIONE	ELABORATO	VERIFICATO	APPROVATO	
		 	Dis.	PG-1088		Scala 1:10.000
			Comm.	5663		

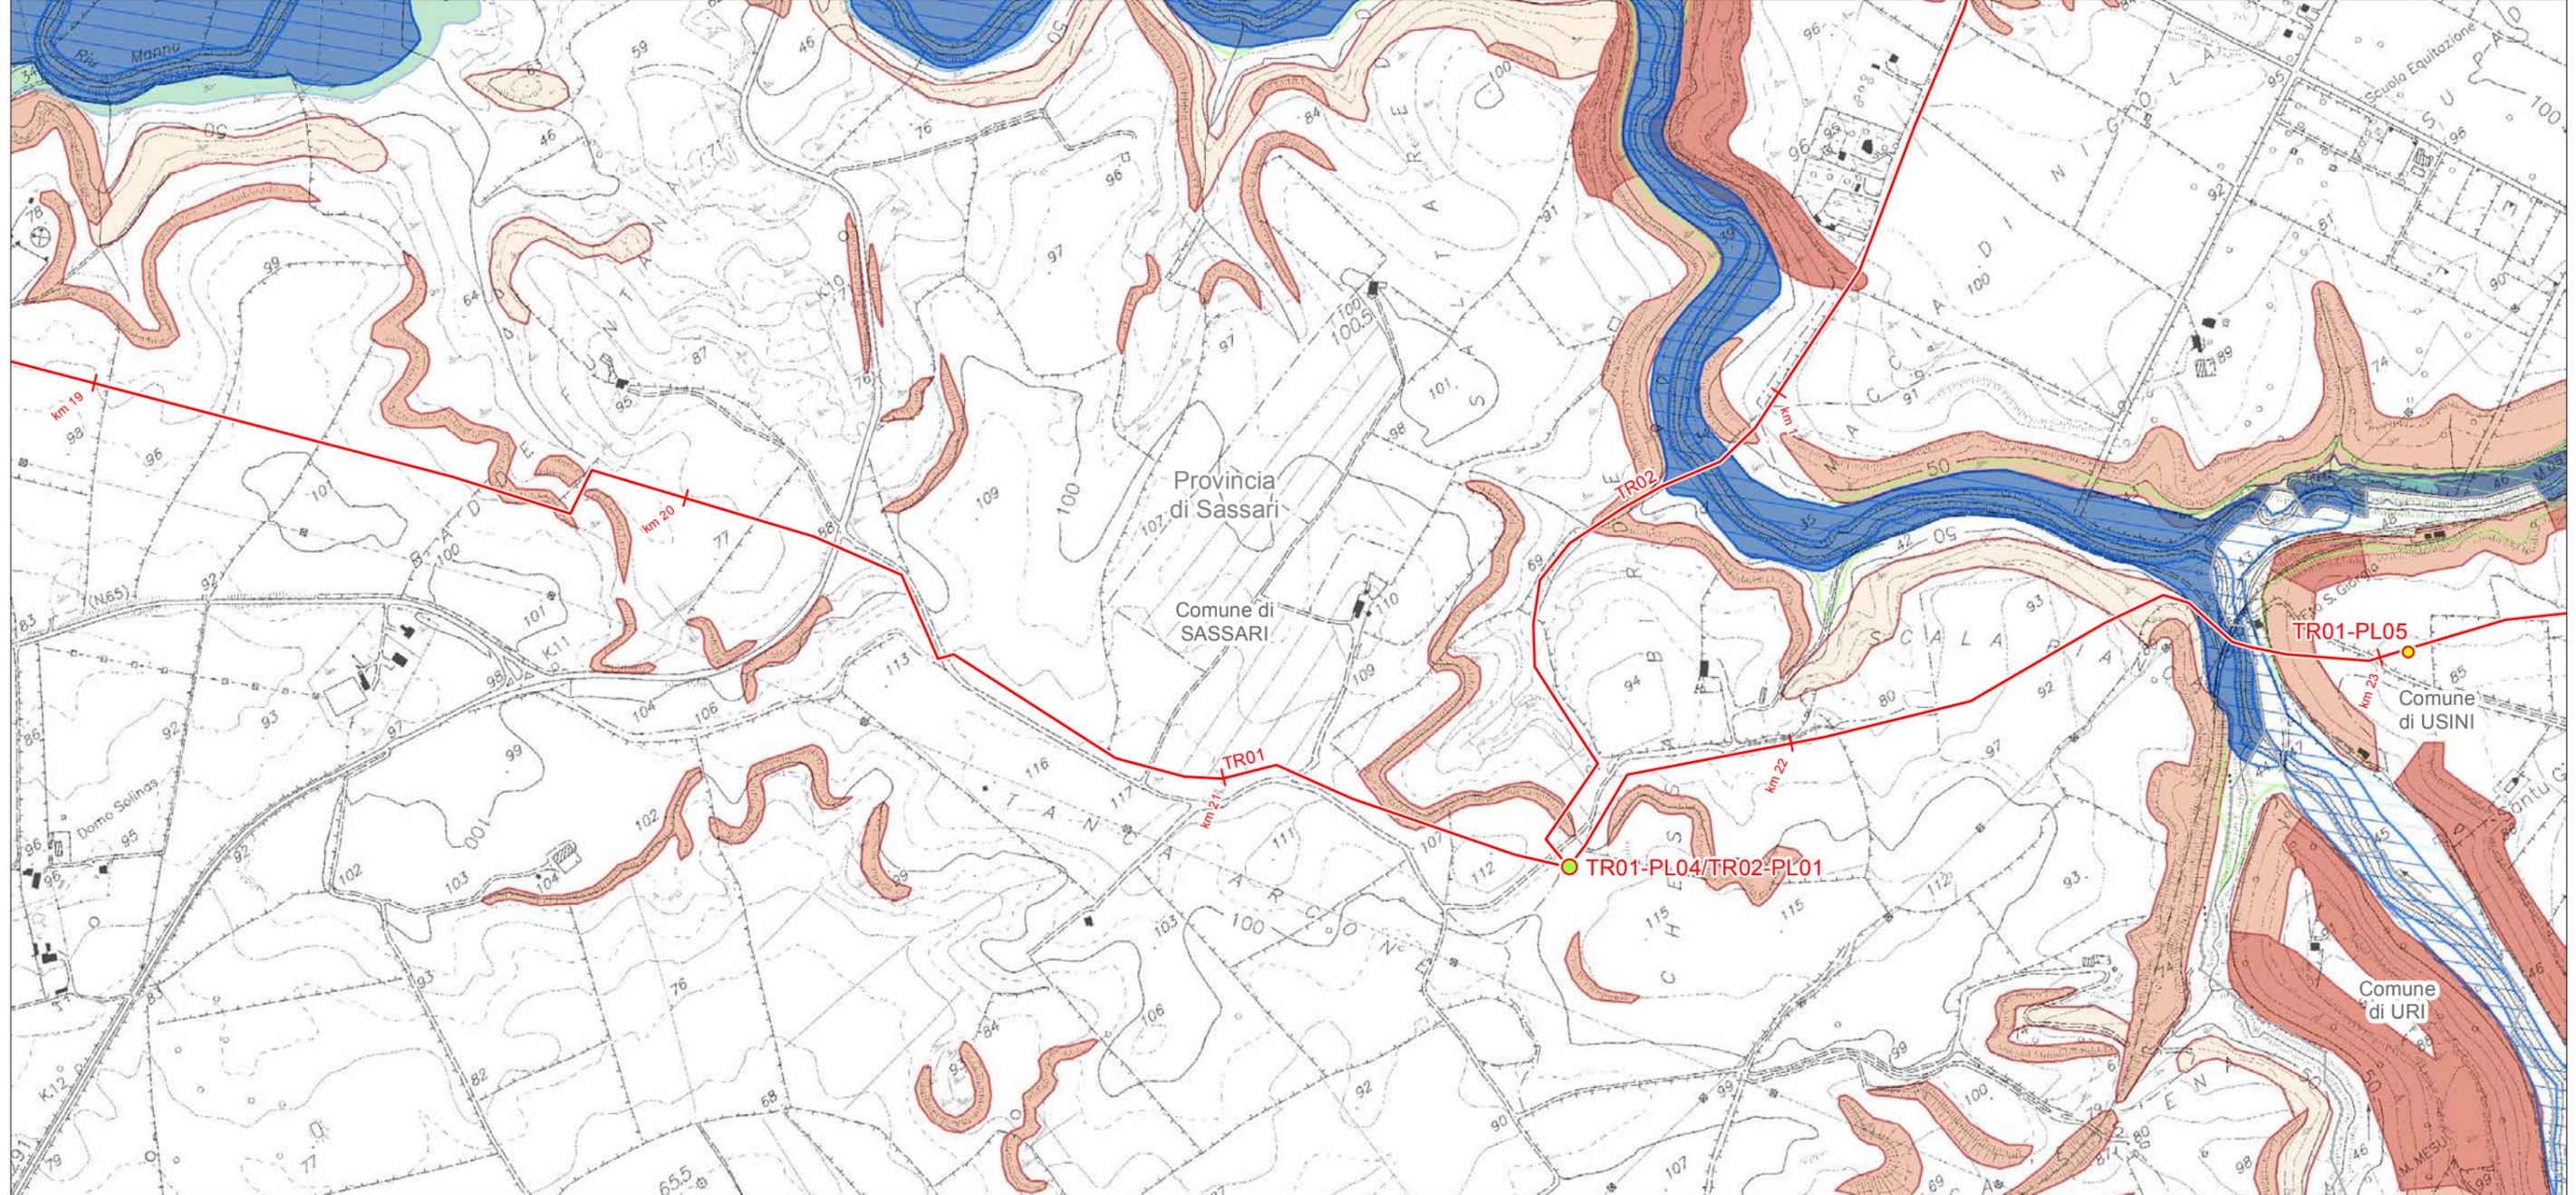

LEGENDA FOGLIO

IMPIANTI IN PROGETTO

-  PIDI
-  PIL
-  METANODOTTO IN PROGETTO

PAI - PERICOLOSITÀ GEOMORFOLOGICA


-  Hg3 - ELEVATA
-  Hg2 - MEDIA
-  Hg1 - MODERATA

PAI - PERICOLOSITÀ IDRAULICA

-  Hi4 - MOLTO ELEVATA
-  Hi3 - ELEVATA
-  Hi2 - MEDIA
-  Hi1 - MODERATA

PIANO STRALCIO DELLE FASCE FLUVIALI (PSFF)


-  A2: TR<2 ANNI (Hi4 - MOLTO ELEVATA)
-  A50: TR=50 ANNI (Hi4 - MOLTO ELEVATA)
-  B200: TR=200 ANNI (Hi2 - MEDIA)
-  C: TR= 500 ANNI (Hi1 - MODERATA)

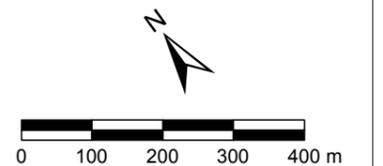

SISTEMA TRASPORTO GAS NATURALE SARDEGNA
SEZIONE CENTRO NORD - ALLACCIAMENTO SASSARI - TR02

PIANO STRALCIO PER L'ASSETTO IDROGEOLOGICO (PAI)
(1:10.000)

1	Giugno 2017	Emissione per Enti	RAP	CHV	CSM	Foglio 8 di 60
0	Maggio 2017	Emissione in bozza per verifica SVA	RAP	CHV	CSM	
REV.	DATA	DESCRIZIONE	ELABORATO	VERIFICATO	APPROVATO	
			Dis.	PG-1088		Scala 1:10.000
			Comm.	5663		

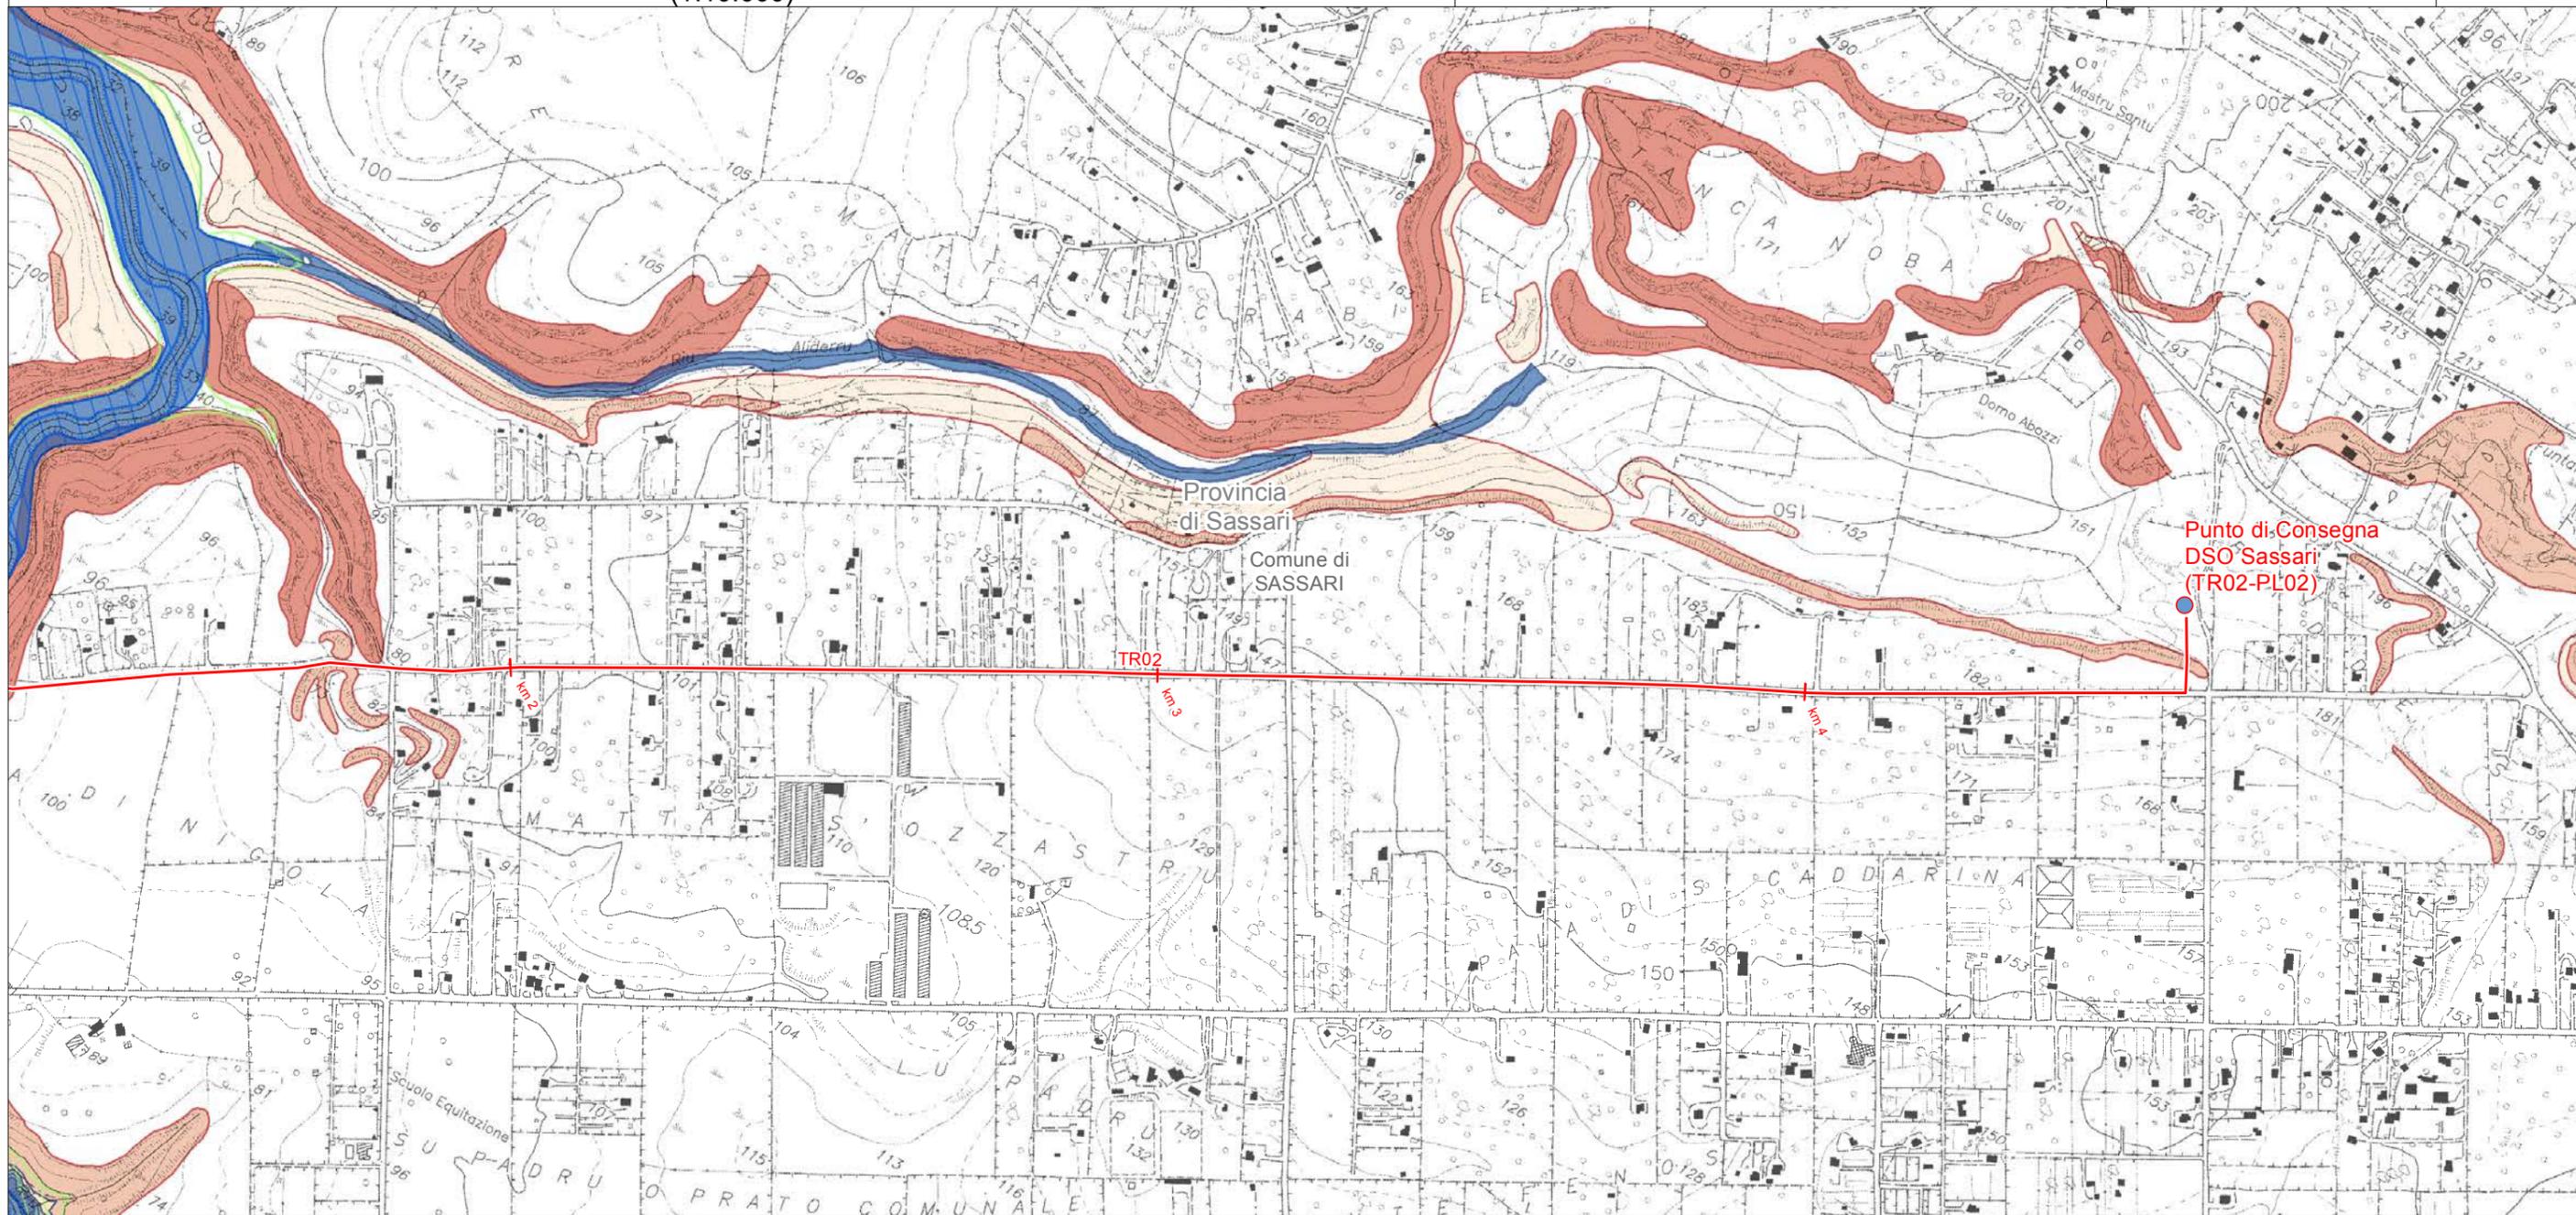

LEGENDA FOGLIO

IMPIANTI IN PROGETTO

● Punti di Consegna DSO Locali

— METANODOTTO IN PROGETTO

PAI - PERICOLOSITÀ IDRAULICA

- Hi4 - MOLTO ELEVATA
- Hi3 - ELEVATA
- Hi2 - MEDIA
- Hi1 - MODERATA

PAI - PERICOLOSITÀ GEOMORFOLOGICA

- Hg3 - ELEVATA
- Hg2 - MEDIA
- Hg1 - MODERATA

PIANO STRALCIO DELLE FASCE FLUVIALI (PSFF)


- A2: TR<2 ANNI (Hi4 - MOLTO ELEVATA)
- A50: TR=50 ANNI (Hi4 - MOLTO ELEVATA)
- C: TR= 500 ANNI (Hi1 - MODERATA)



SISTEMA TRASPORTO GAS NATURALE SARDEGNA
SEZIONE CENTRO NORD - DORSALE NORD OVEST - TR01

PIANO STRALCIO PER L'ASSETTO IDROGEOLOGICO (PAI)
(1:10.000)

1	Giugno 2017	Emissione per Enti	RAP	CHV	CSM	Foglio 9 di 60
0	Maggio 2017	Emissione in bozza per verifica SVA	RAP	CHV	CSM	
REV.	DATA	DESCRIZIONE	ELABORATO	VERIFICATO	APPROVATO	
		 	Dis.	PG-1088		Scala 1:10.000
			Comm.	5663		

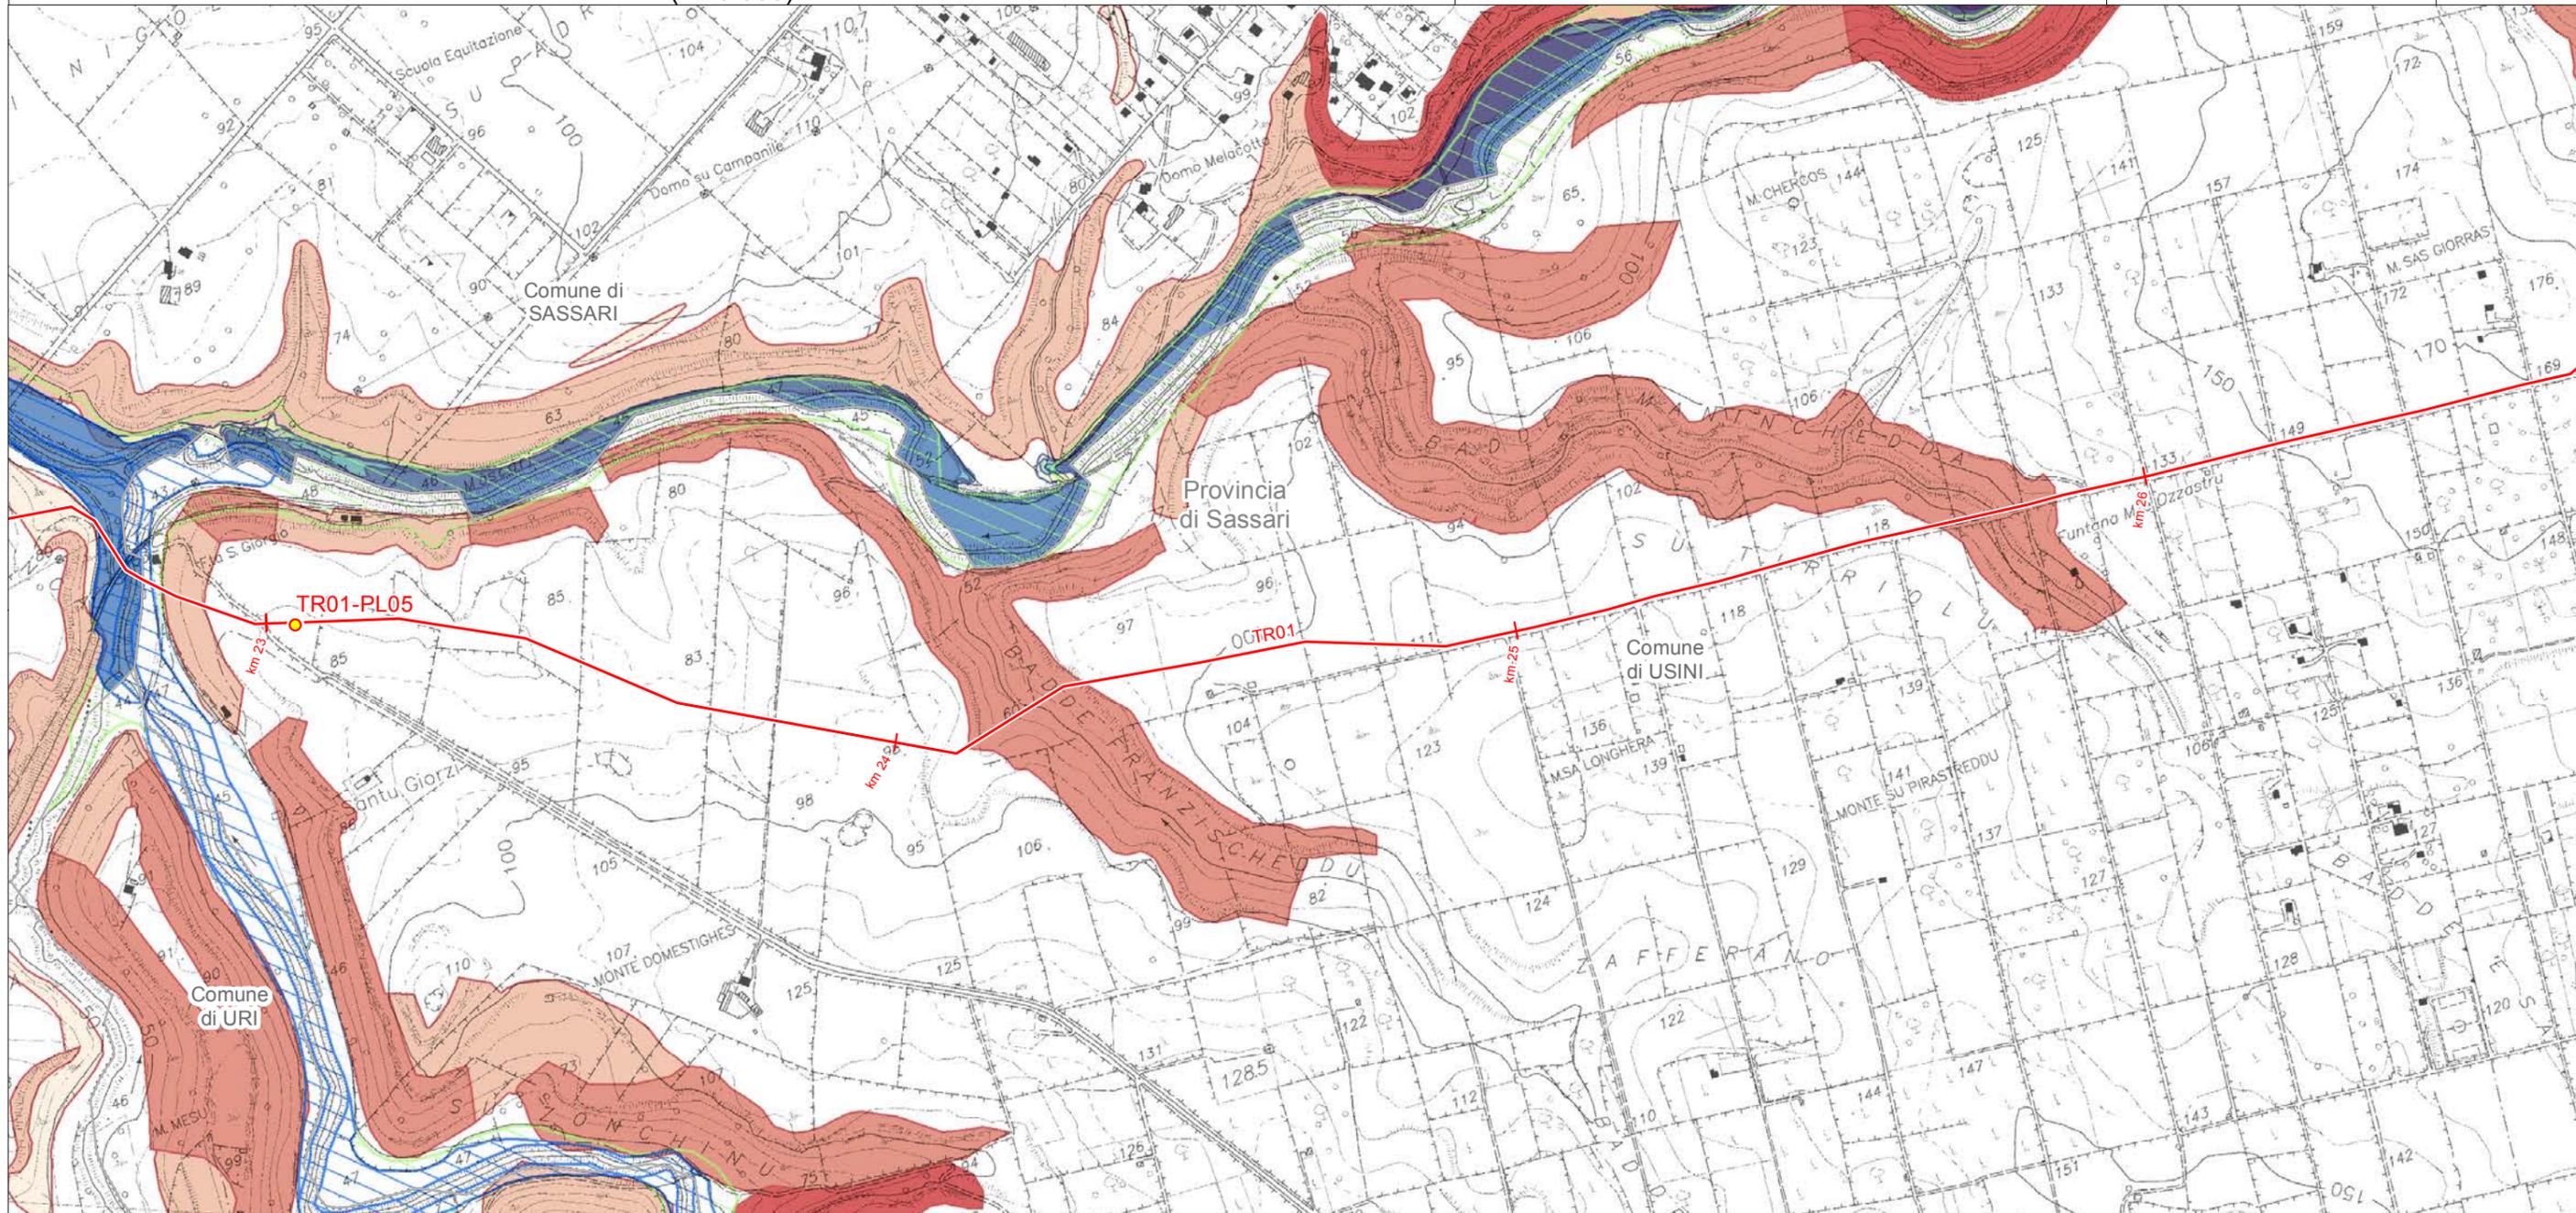

LEGENDA FOGLIO

IMPIANTI IN PROGETTO

- PIL
- METANODOTTO IN PROGETTO

PAI - PERICOLOSITÀ IDRAULICA

- HI4 - MOLTO ELEVATA
- HI3 - ELEVATA
- HI2 - MEDIA
- HI1 - MODERATA

PAI - PERICOLOSITÀ GEOMORFOLOGICA

- Hg4 - MOLTO ELEVATA
- Hg3 - ELEVATA
- Hg2 - MEDIA
- Hg1 - MODERATA

PIANO STRALCIO DELLE FASCE FLUVIALI (PSFF)

- A2: TR<2 ANNI (HI4 - MOLTO ELEVATA)
- A50: TR=50 ANNI (HI4 - MOLTO ELEVATA)
- B200: TR=200 ANNI (HI2 - MEDIA)


C: TR= 500 ANNI (HI1 - MODERATA)



SISTEMA TRASPORTO GAS NATURALE SARDEGNA
SEZIONE CENTRO NORD - DORSALE NORD OVEST - TR01

PIANO STRALCIO PER L'ASSETTO IDROGEOLOGICO (PAI)
(1:10.000)

1	Giugno 2017	Emissione per Enti	RAP	CHV	CSM	Foglio 10 di 60
0	Maggio 2017	Emissione in bozza per verifica SVA	RAP	CHV	CSM	
REV.	DATA	DESCRIZIONE	ELABORATO	VERIFICATO	APPROVATO	
			Dis.	PG-1088		Scala 1:10.000
			Comm.	5663		

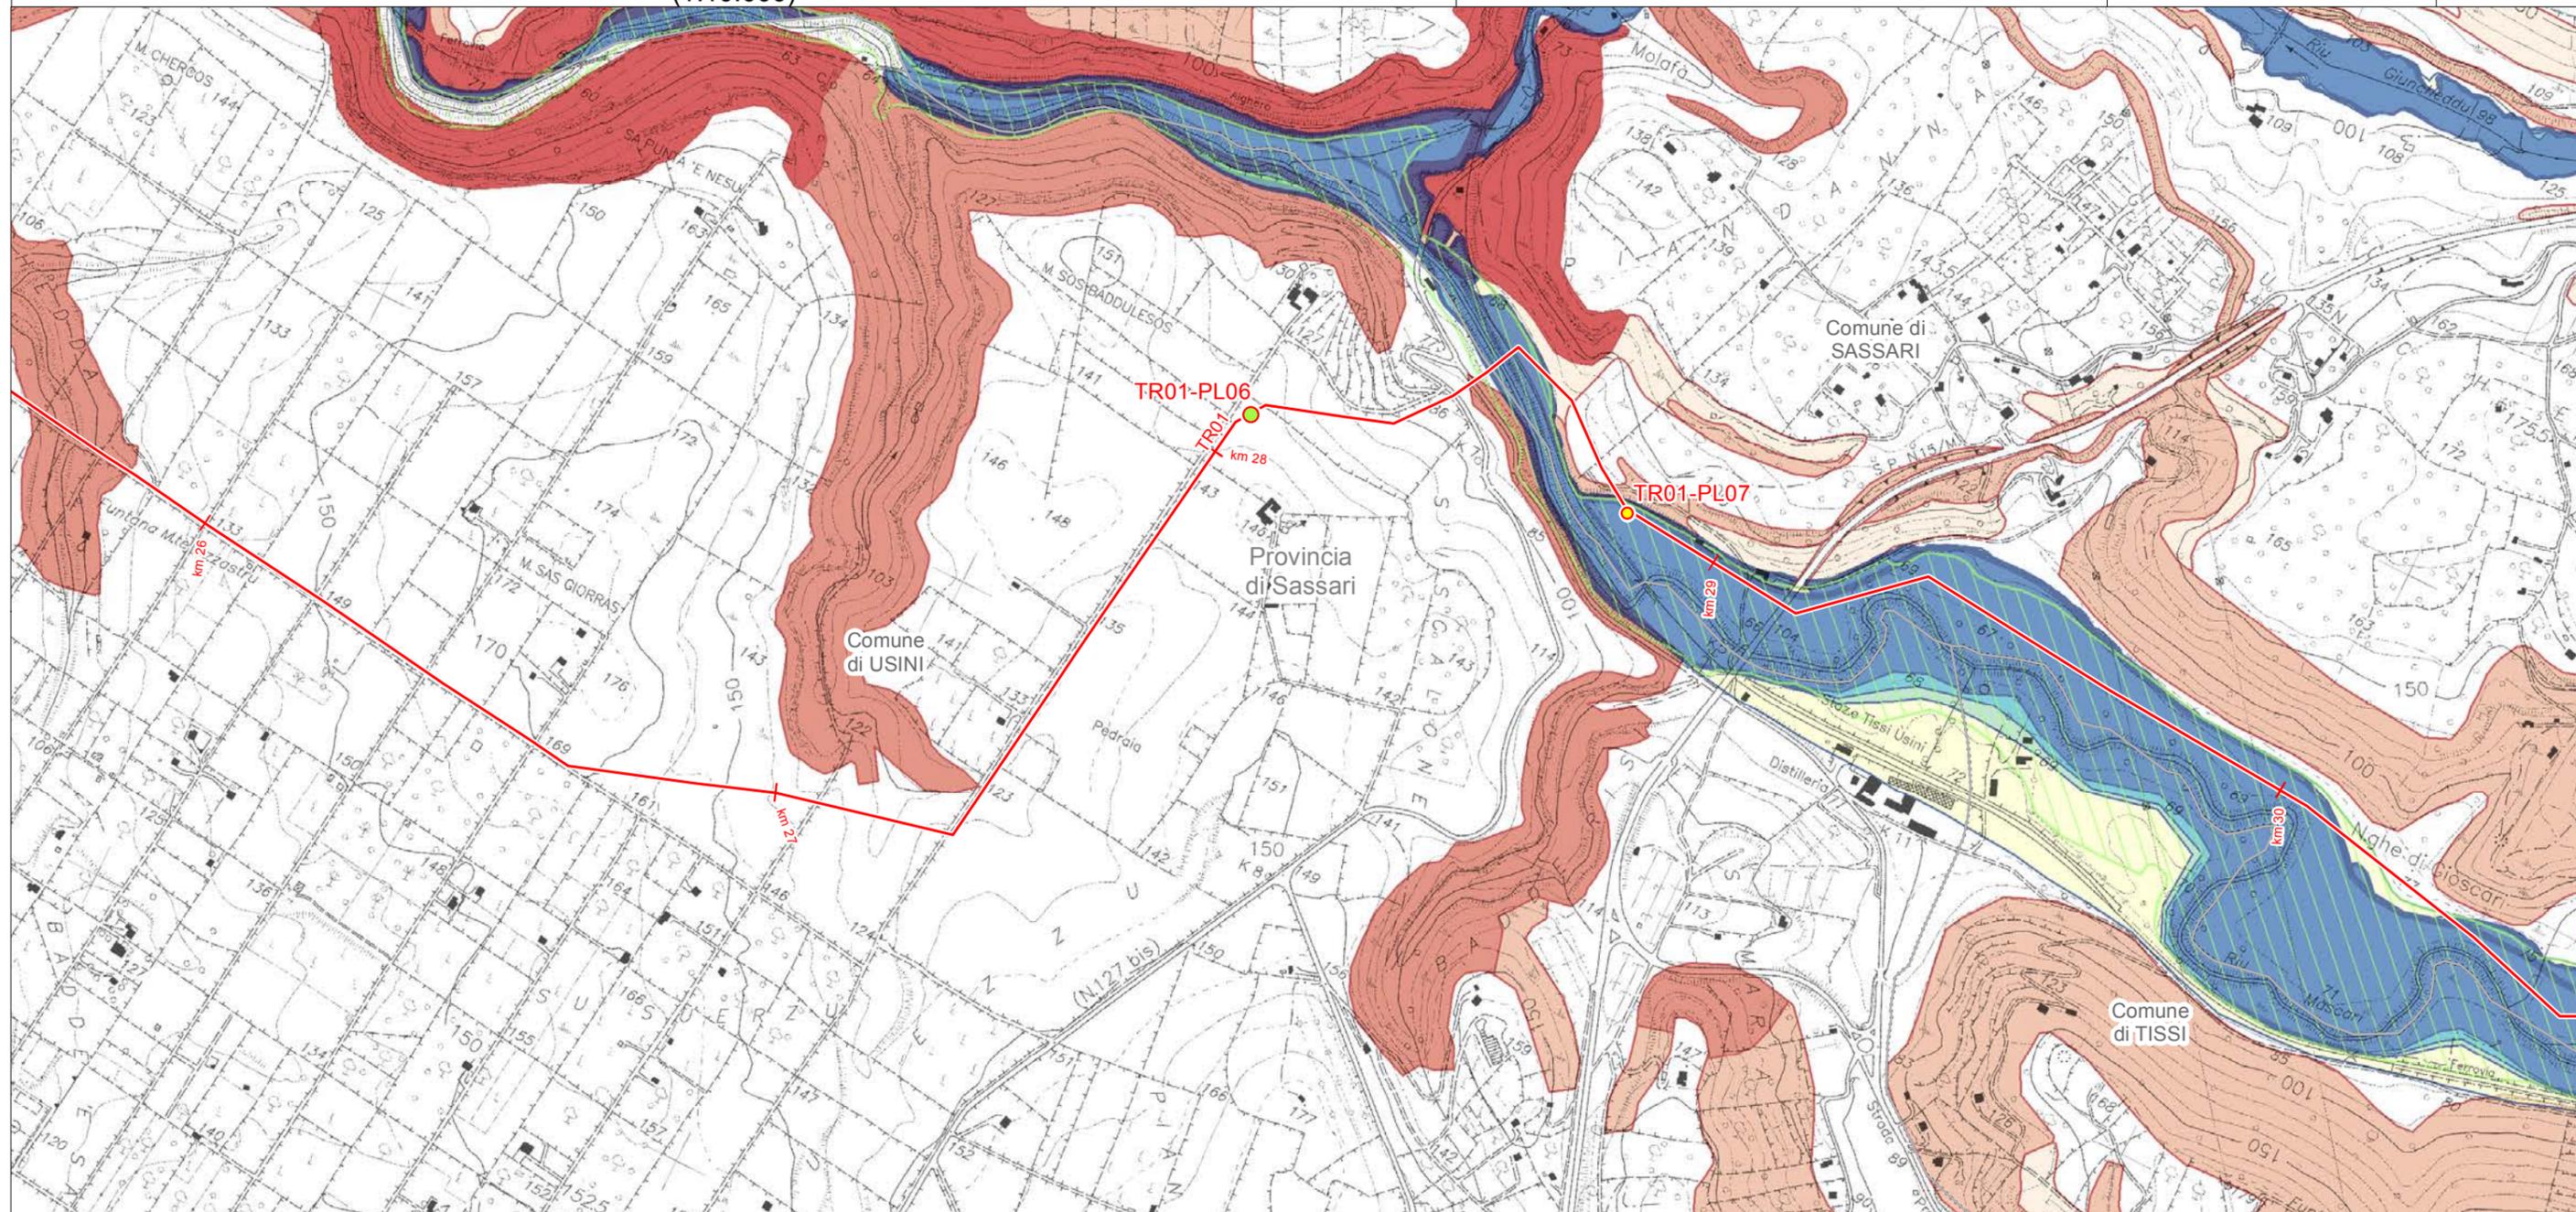

LEGENDA FOGLIO

IMPIANTI IN PROGETTO

- PIDI
- PIL
- METANODOTTO IN PROGETTO

PAI - PERICOLOSITÀ IDRAULICA


- Hi4 - MOLTO ELEVATA
- Hi3 - ELEVATA
- Hi2 - MEDIA
- Hi1 - MODERATA

PAI - PERICOLOSITÀ GEOMORFOLOGICA

- Hg4 - MOLTO ELEVATA
- Hg3 - ELEVATA
- Hg2 - MEDIA
- Hg1 - MODERATA

PIANO STRALCIO DELLE FASCE FLUVIALI (PSFF)


- C: TR= 500 ANNI (Hi1- MODERATA)

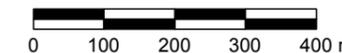

SISTEMA TRASPORTO GAS NATURALE SARDEGNA
SEZIONE CENTRO NORD - DORSALE NORD OVEST - TR01

PIANO STRALCIO PER L'ASSETTO IDROGEOLOGICO (PAI)
(1:10.000)

1	Giugno 2017	Emissione per Enti	RAP	CHV	CSM	Foglio 11 di 60
0	Maggio 2017	Emissione in bozza per verifica SVA	RAP	CHV	CSM	
REV.	DATA	DESCRIZIONE	ELABORATO	VERIFICATO	APPROVATO	
			Dis.	PG-1088		Scala 1:10.000
			Comm.	5663		

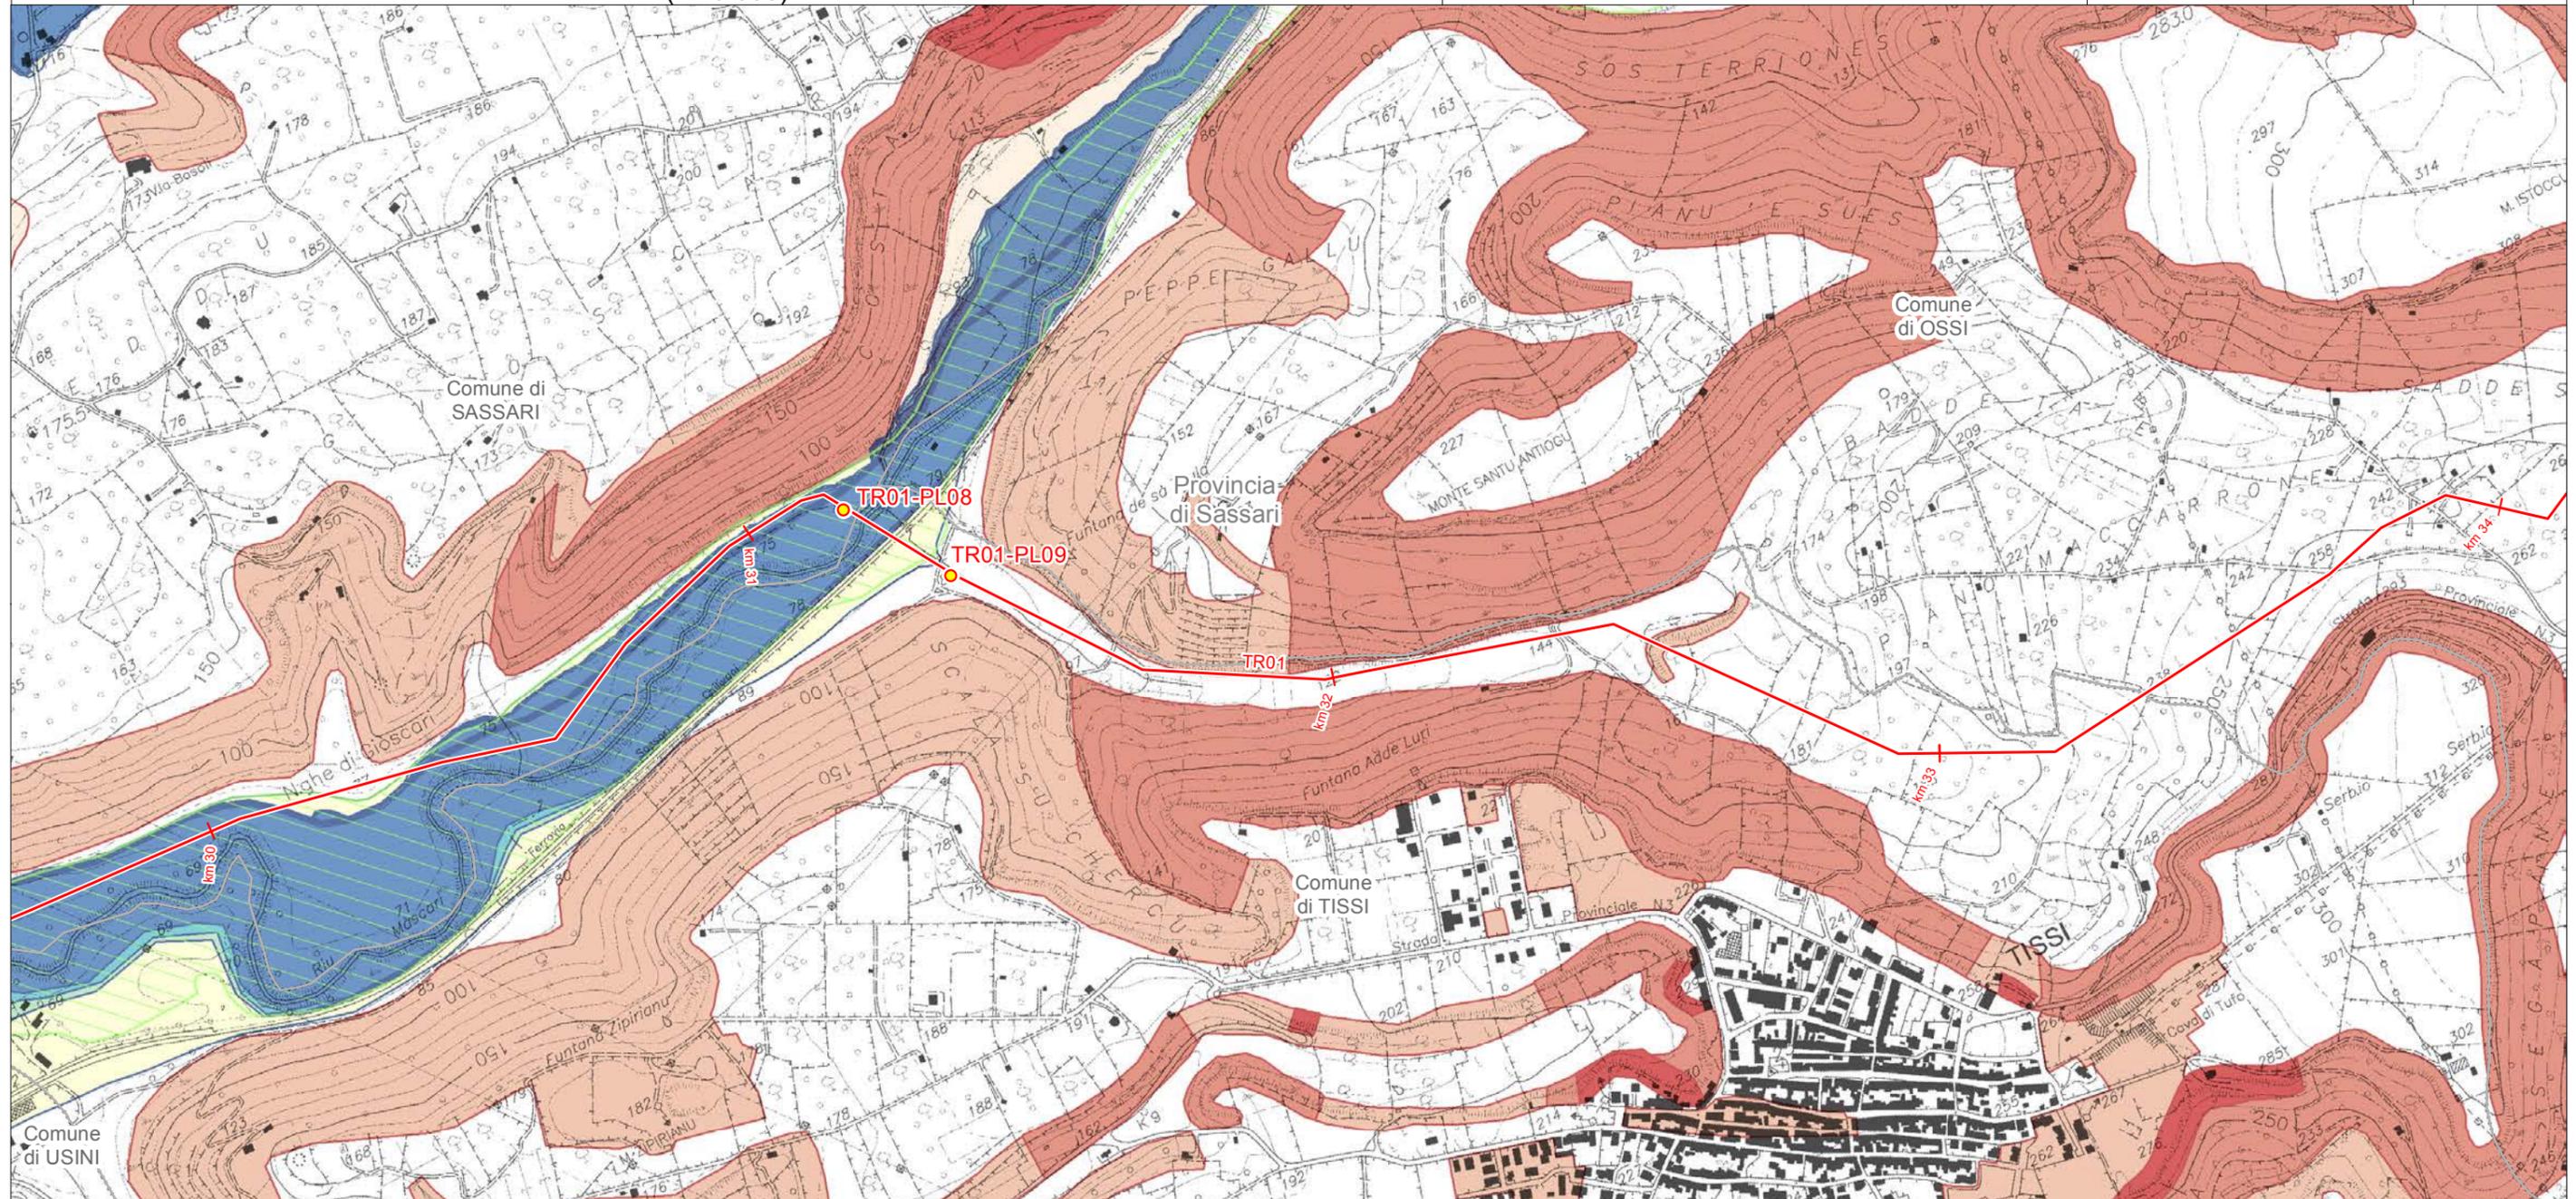

LEGENDA FOGLIO

IMPIANTI IN PROGETTO

- PIL
- METANODOTTO IN PROGETTO

PAI - PERICOLOSITÀ IDRAULICA

- Hi4 - MOLTO ELEVATA
- Hi3 - ELEVATA
- Hi2 - MEDIA
- Hi1 - MODERATA

PAI - PERICOLOSITÀ GEOMORFOLOGICA

- Hg4 - MOLTO ELEVATA
- Hg3 - ELEVATA
- Hg2 - MEDIA
- Hg1 - MODERATA

PIANO STRALCIO DELLE FASCE FLUVIALI (PSFF)


- ▨ C: TR= 500 ANNI (Hi1- MODERATA)



SISTEMA TRASPORTO GAS NATURALE SARDEGNA
SEZIONE CENTRO NORD - DORSALE NORD OVEST - TR01

PIANO STRALCIO PER L'ASSETTO IDROGEOLOGICO (PAI)
(1:10.000)

1	Giugno 2017	Emissione per Enti	RAP	CHV	CSM	Foglio 12 di 60
0	Maggio 2017	Emissione in bozza per verifica SVA	RAP	CHV	CSM	
REV.	DATA	DESCRIZIONE	ELABORATO	VERIFICATO	APPROVATO	
		 SGI Società Gasdotti Italia S.p.A.	 D'APPOLONIA INGEGNERIA, ARQUITETTURA E AMBIENTE		Dis. PG-1088	Scala 1:10.000
				Comm. 5663		

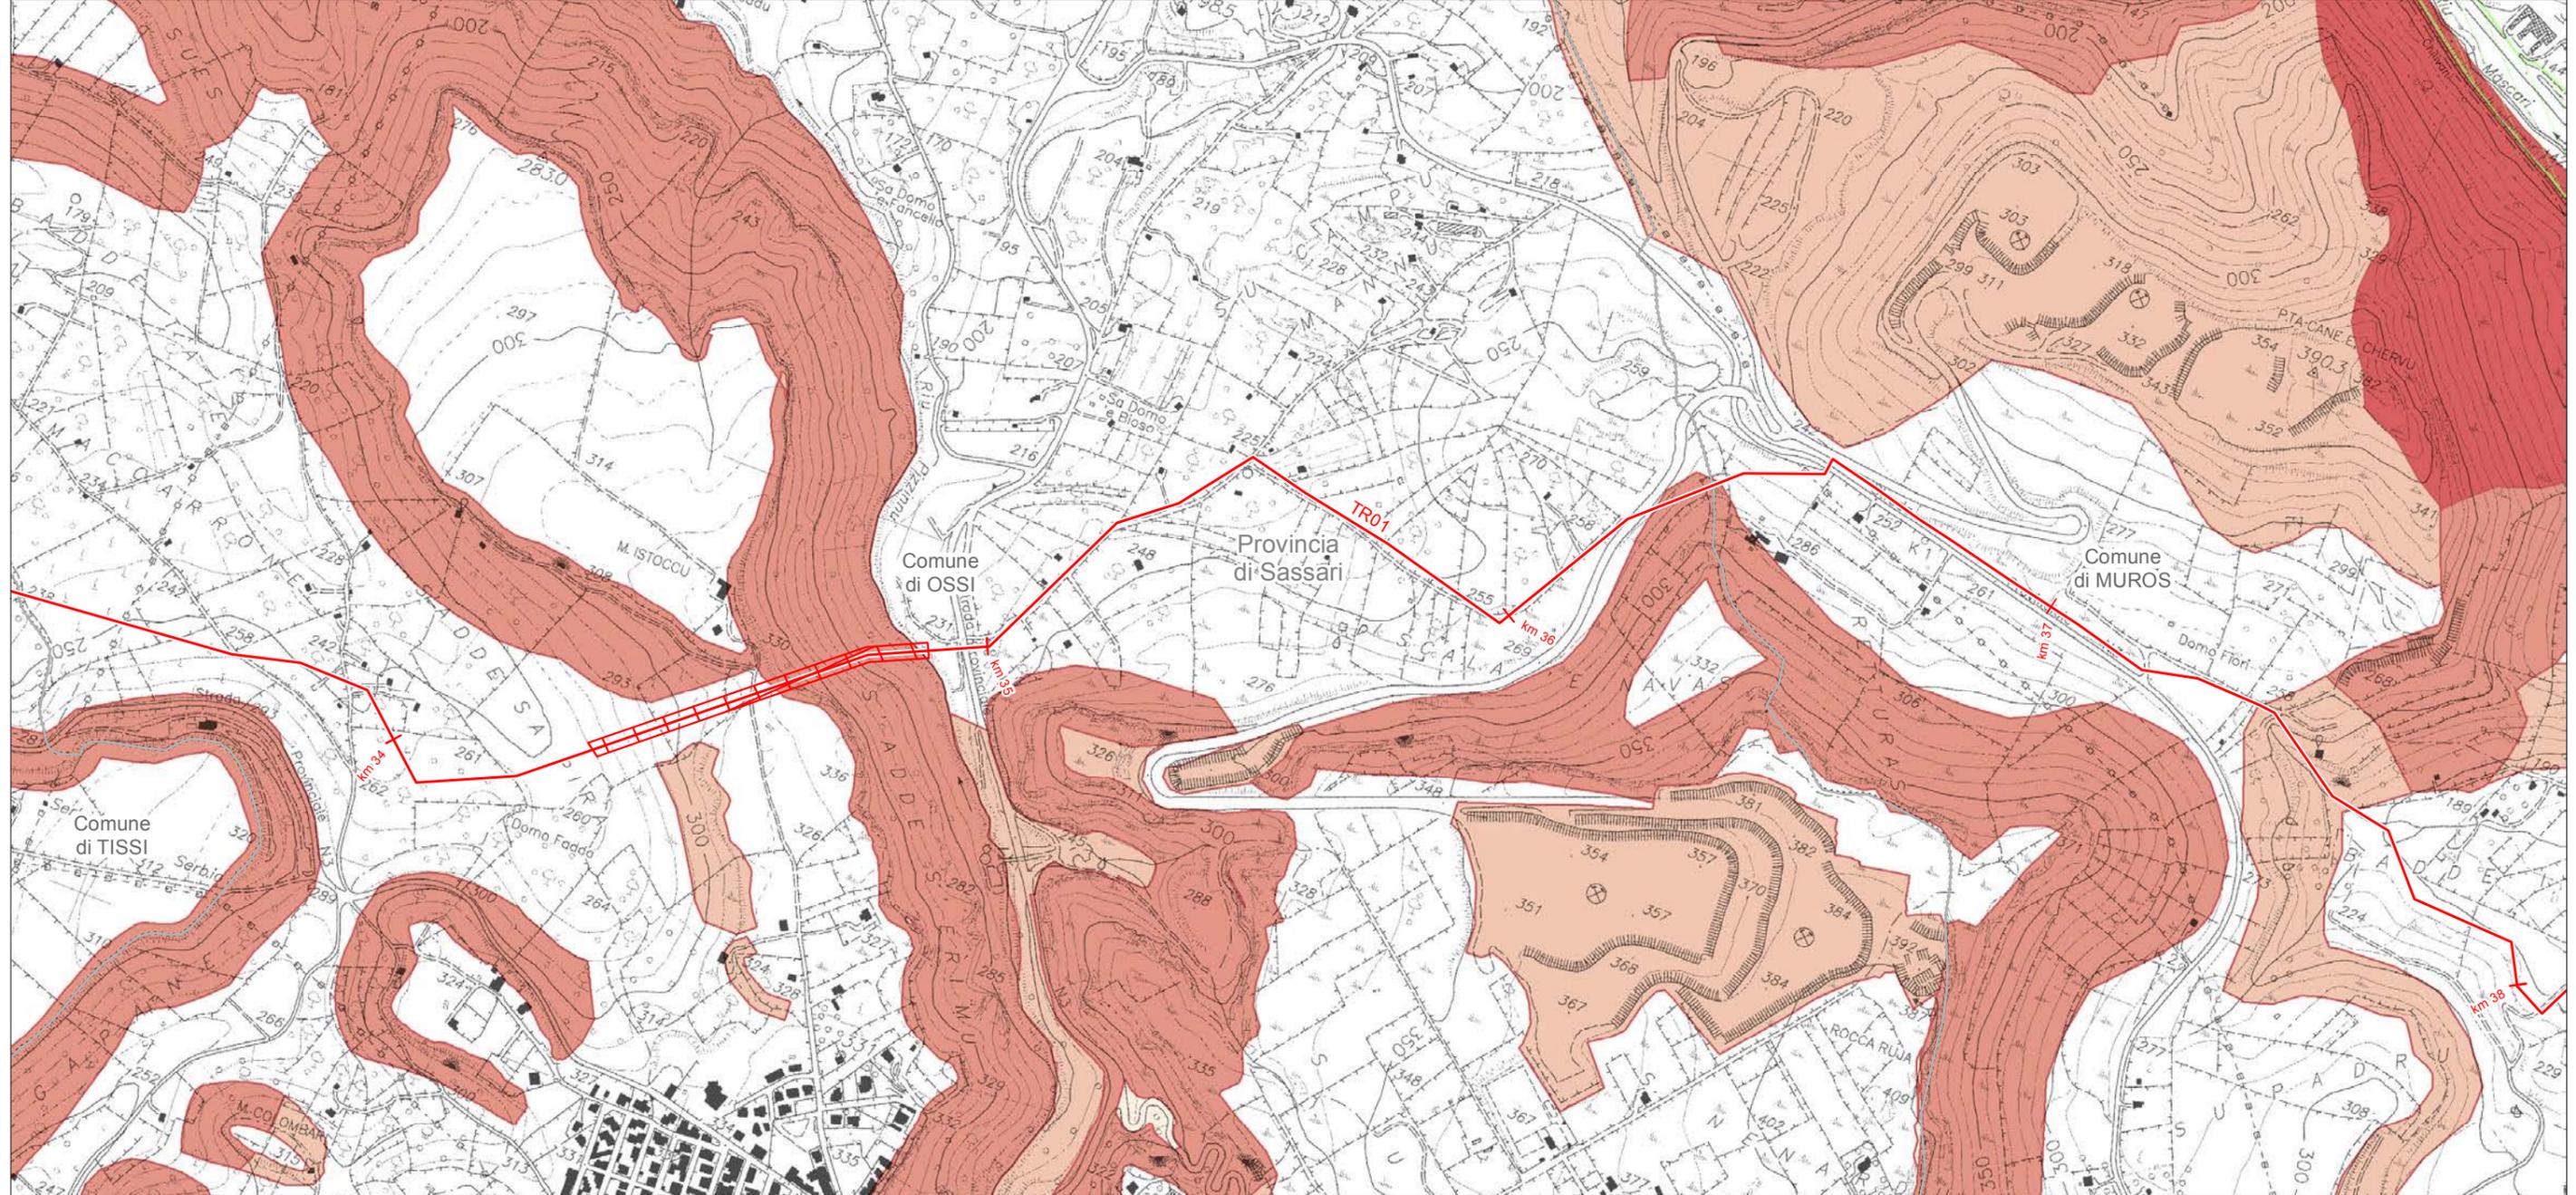

LEGENDA FOGLIO

 METANODOTTO IN PROGETTO

 MICROTUNNEL/T.O.C.

PAI - PERICOLOSITÀ GEOMORFOLOGICA

 Hg4 - MOLTO ELEVATA

 Hg3 - ELEVATA

 Hg2 - MEDIA

 Hg1 - MODERATA

PIANO STRALCIO DELLE FASCE FLUVIALI (PSFF)


 C: TR= 500 ANNI (Hi1 - MODERATA)



SISTEMA TRASPORTO GAS NATURALE SARDEGNA
SEZIONE CENTRO NORD - DORSALE NORD OVEST - TR01

PIANO STRALCIO PER L'ASSETTO IDROGEOLOGICO (PAI)
(1:10.000)

1	Giugno 2017	Emissione per Enti	RAP	CHV	CSM	Foglio 13 di 60
0	Maggio 2017	Emissione in bozza per verifica SVA	RAP	CHV	CSM	
REV.	DATA	DESCRIZIONE	ELABORATO	VERIFICATO	APPROVATO	
		 SGI Società Casdotti Italia S.p.A.	 D'APPOLONIA INGEGNERIA, ARQUITETTURA E AMBIENTE		Dis. PG-1088	Scala 1:10.000
				Comm. 5663		

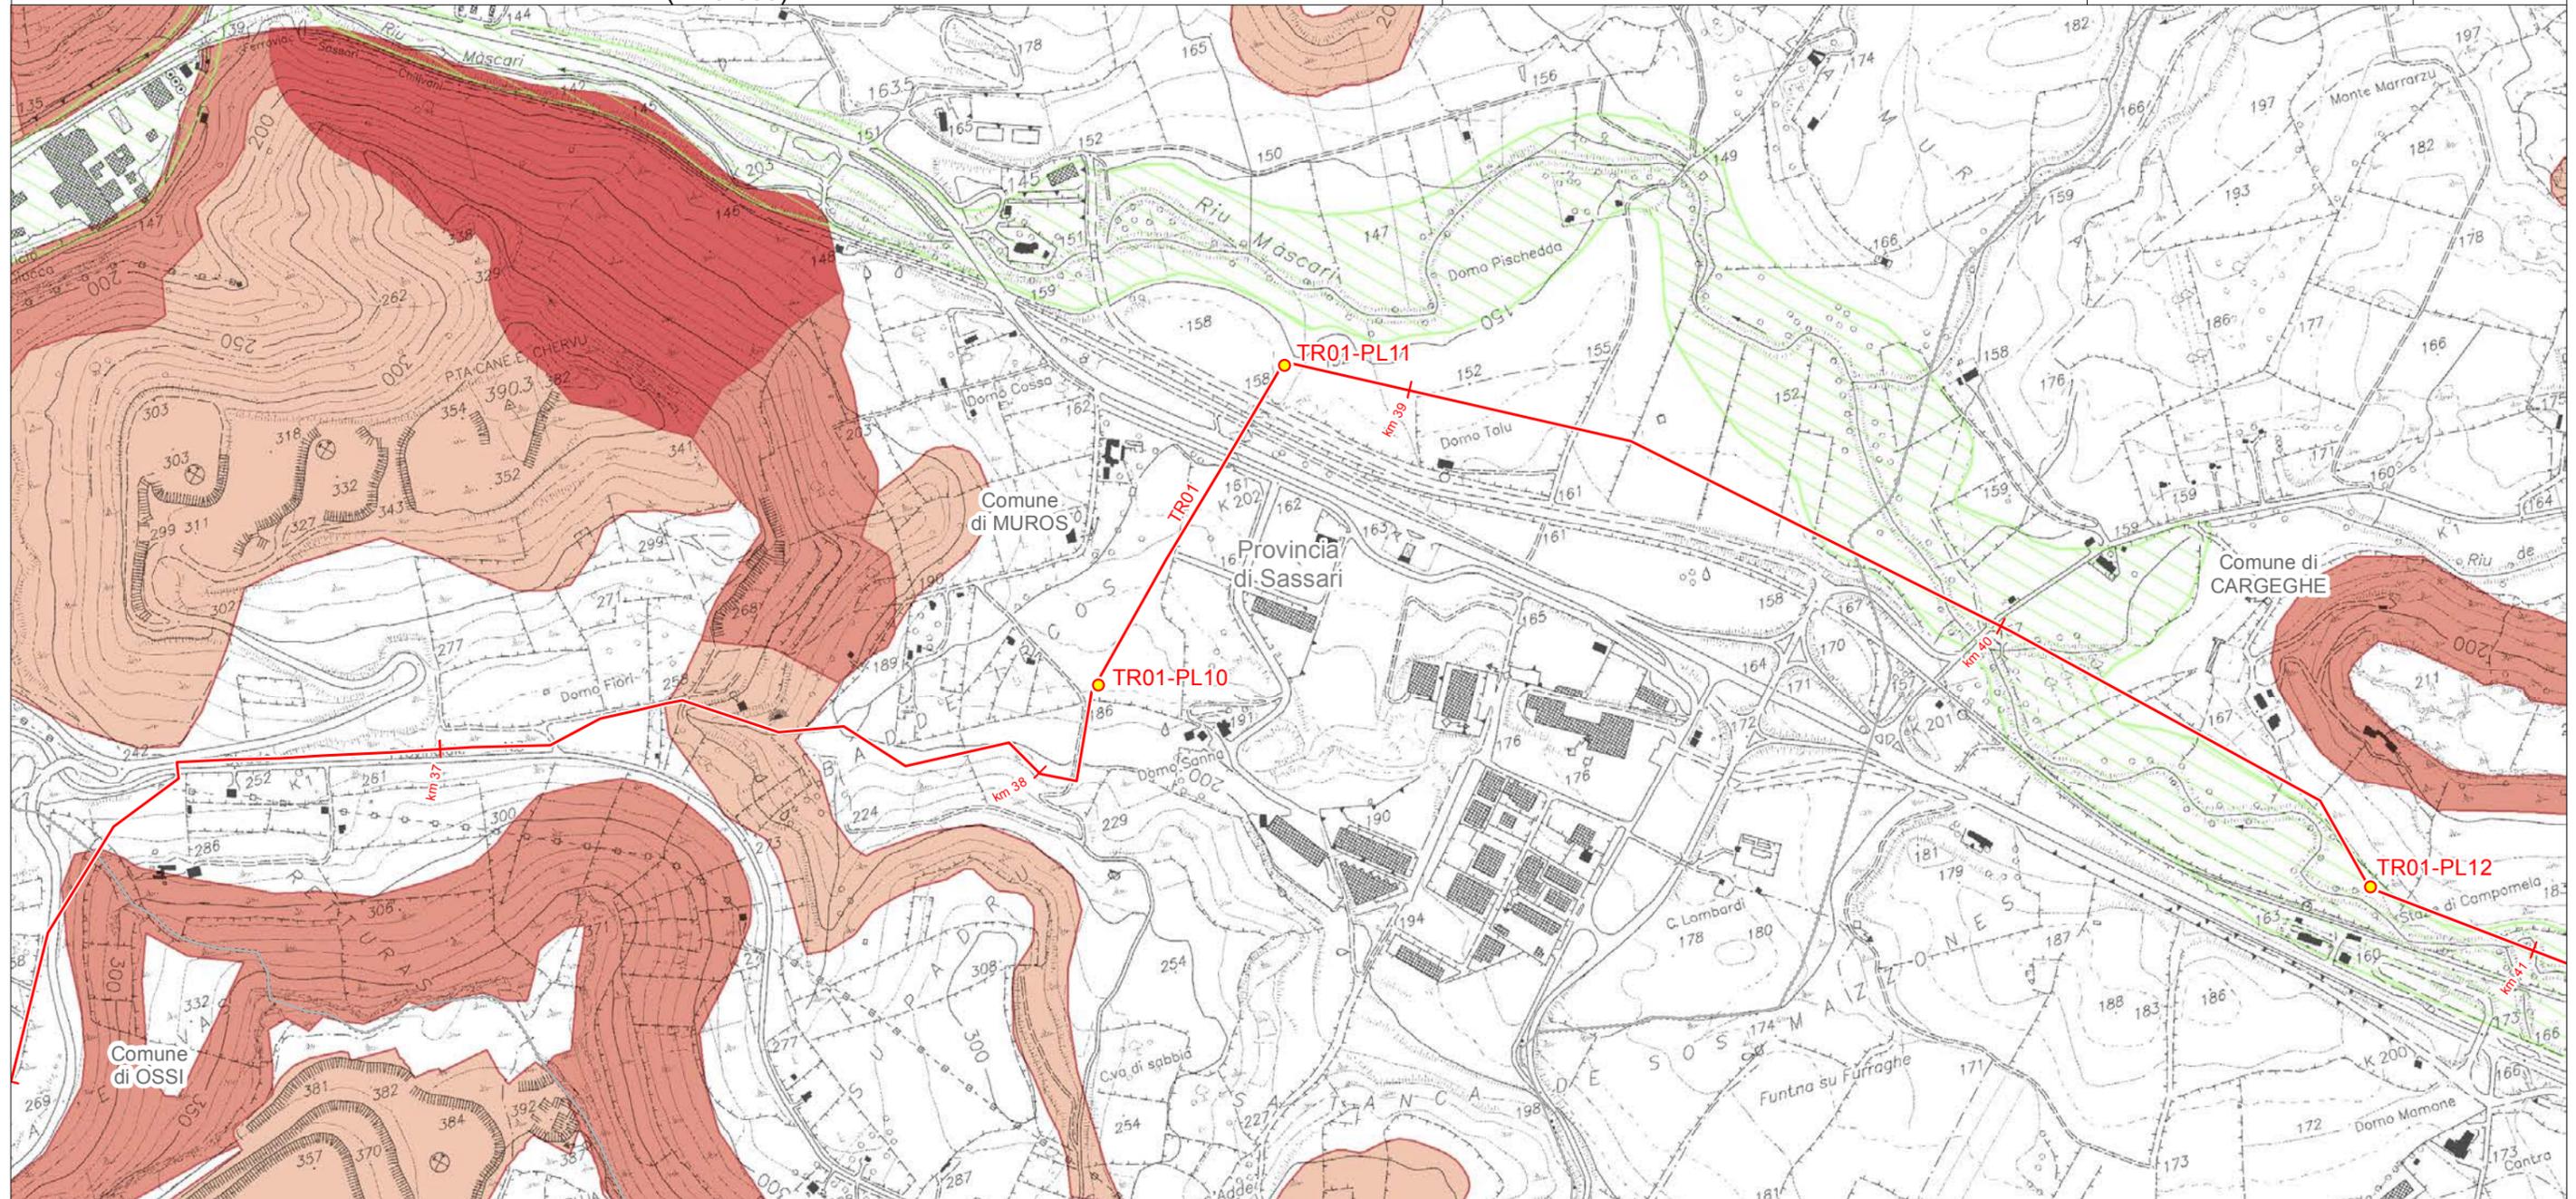

LEGENDA FOGLIO

IMPIANTI IN PROGETTO



PIL

PIANO STRALCIO DELLE FASCE FLUVIALI (PSFF)



C: TR= 500 ANNI (Hi1- MODERATA)

METANODOTTO IN PROGETTO




PAI - PERICOLOSITÀ GEOMORFOLOGICA

Hg4 - MOLTO ELEVATA

Hg3 - ELEVATA

Hg2 - MEDIA


Hg1 - MODERATA

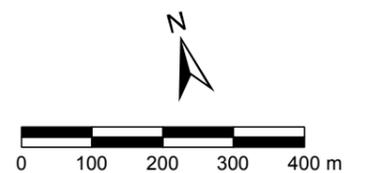

SISTEMA TRASPORTO GAS NATURALE SARDEGNA
SEZIONE CENTRO NORD - DORSALE NORD OVEST - TR01

PIANO STRALCIO PER L'ASSETTO IDROGEOLOGICO (PAI)
(1:10.000)

1	Giugno 2017	Emissione per Enti	RAP	CHV	CSM	Foglio 14 di 60
0	Maggio 2017	Emissione in bozza per verifica SVA	RAP	CHV	CSM	
REV.	DATA	DESCRIZIONE	ELABORATO	VERIFICATO	APPROVATO	
			Dis.	PG-1088		Scala 1:10.000
			Comm.	5663		

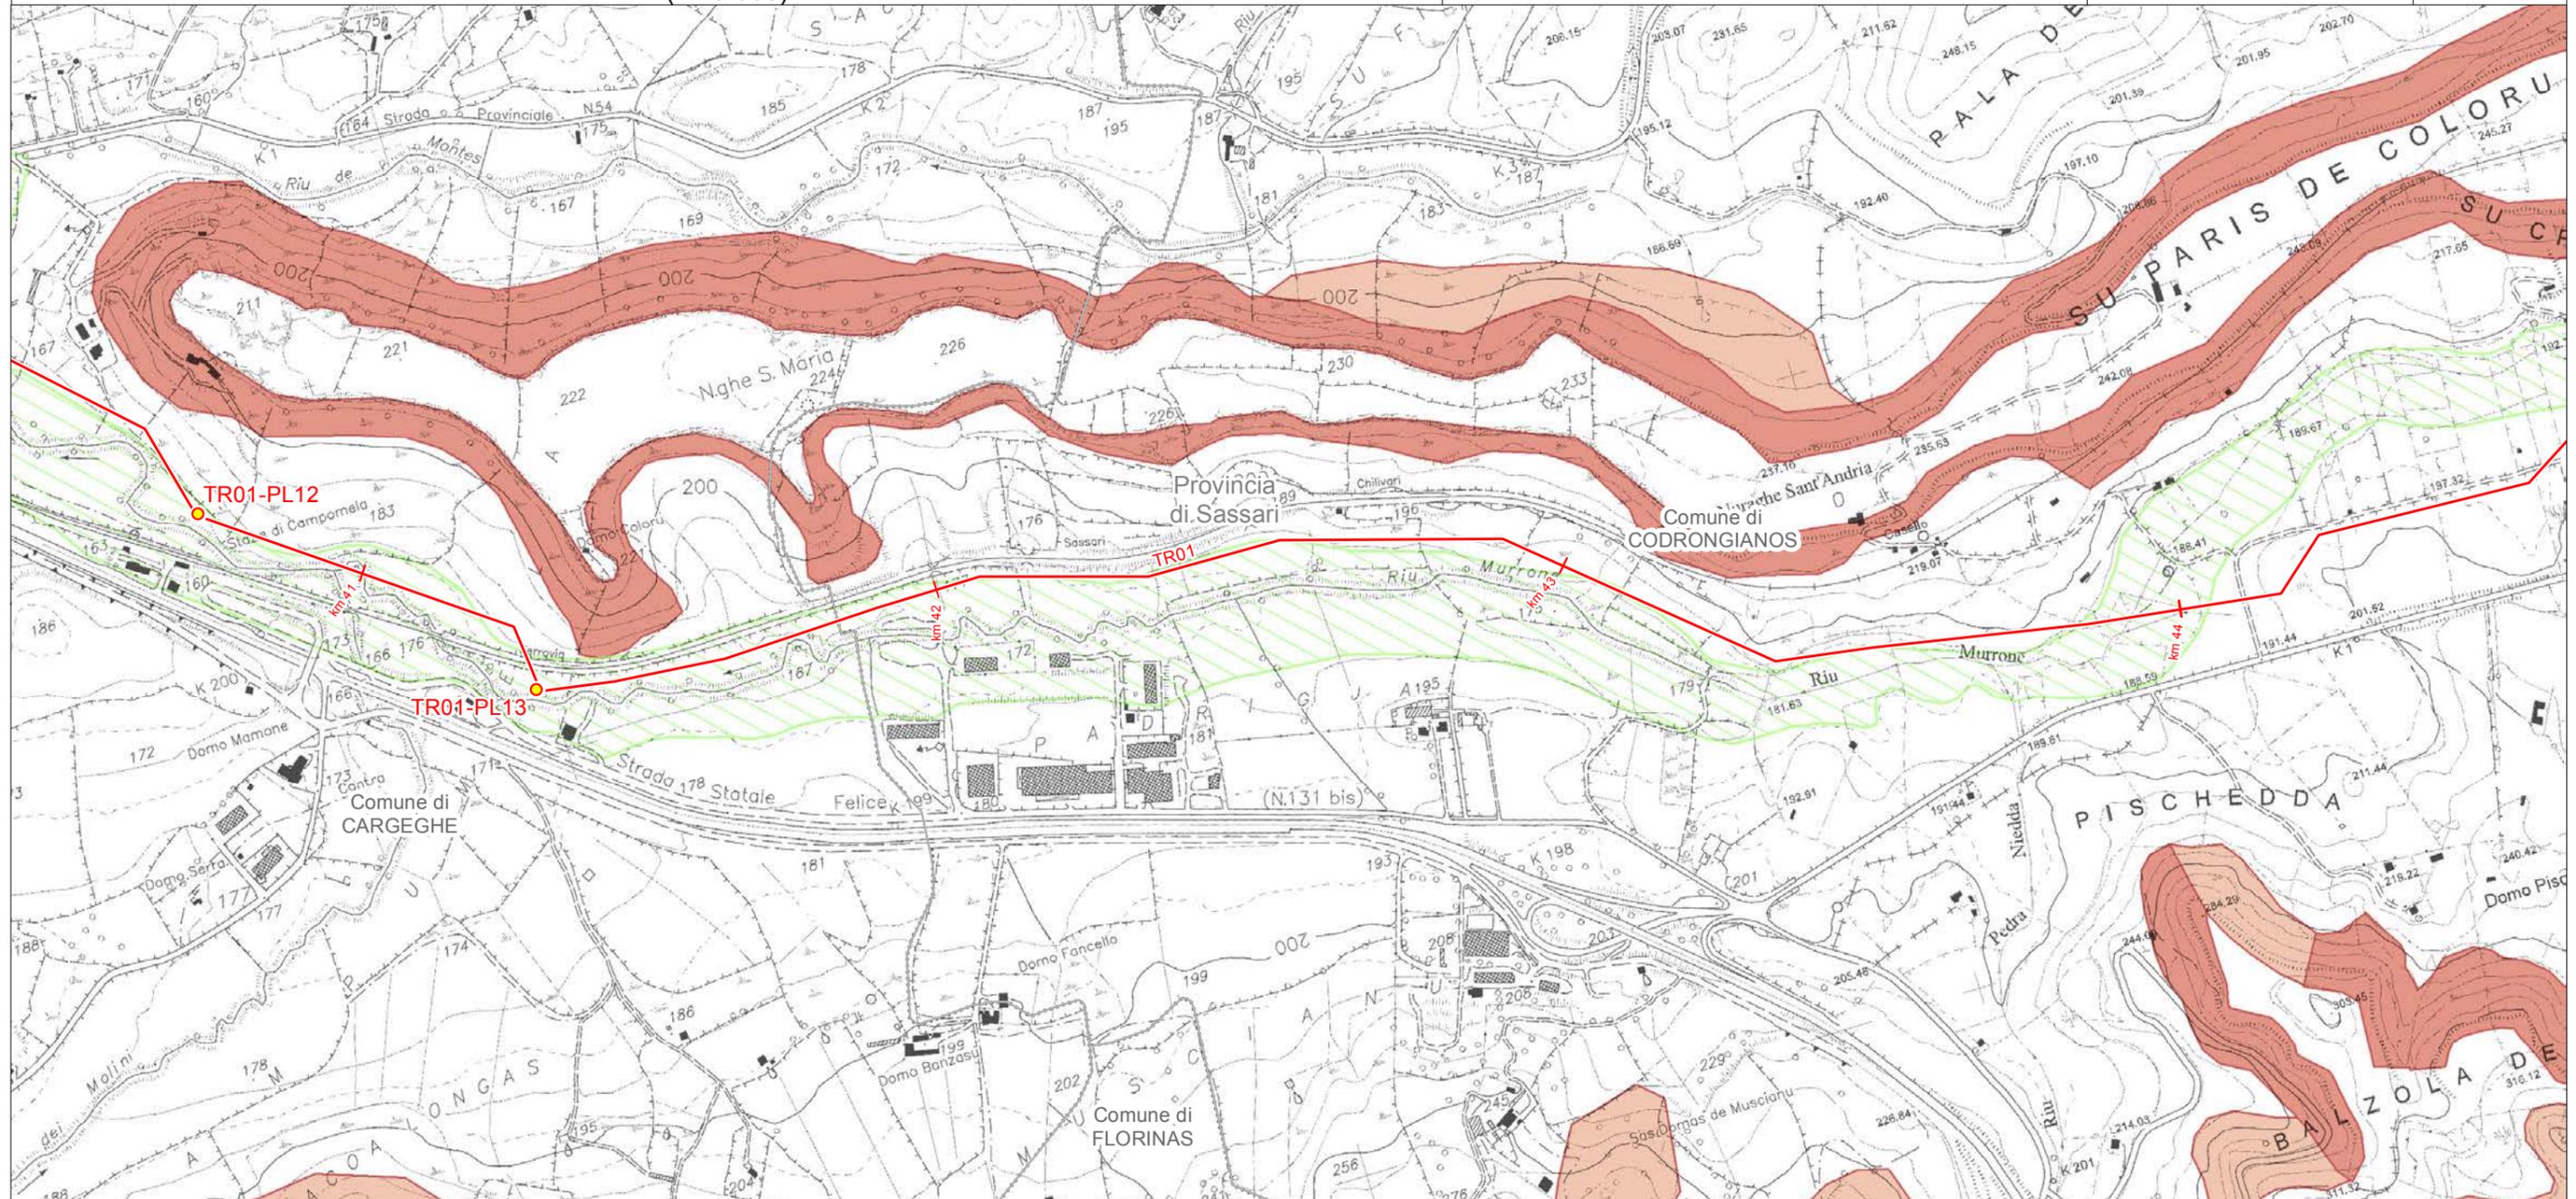

LEGENDA FOGLIO

IMPIANTI IN PROGETTO



PIL

— METANODOTTO IN PROGETTO

PAI - PERICOLOSITÀ GEOMORFOLOGICA

Hg3 - ELEVATA

Hg2 - MEDIA

PIANO STRALCIO DELLE FASCE FLUVIALI (PSFF)


C: TR= 500 ANNI (Hi1 - MODERATA)



SISTEMA TRASPORTO GAS NATURALE SARDEGNA
SEZIONE CENTRO NORD - DORSALE NORD OVEST - TR01

PIANO STRALCIO PER L'ASSETTO IDROGEOLOGICO (PAI)
(1:10.000)

1	Giugno 2017	Emissione per Enti	RAP	CHV	CSM	Foglio 15 di 60
0	Maggio 2017	Emissione in bozza per verifica SVA	RAP	CHV	CSM	
REV.	DATA	DESCRIZIONE	ELABORATO	VERIFICATO	APPROVATO	
			Dis.	PG-1088		Scala 1:10.000
			Comm.	5663		

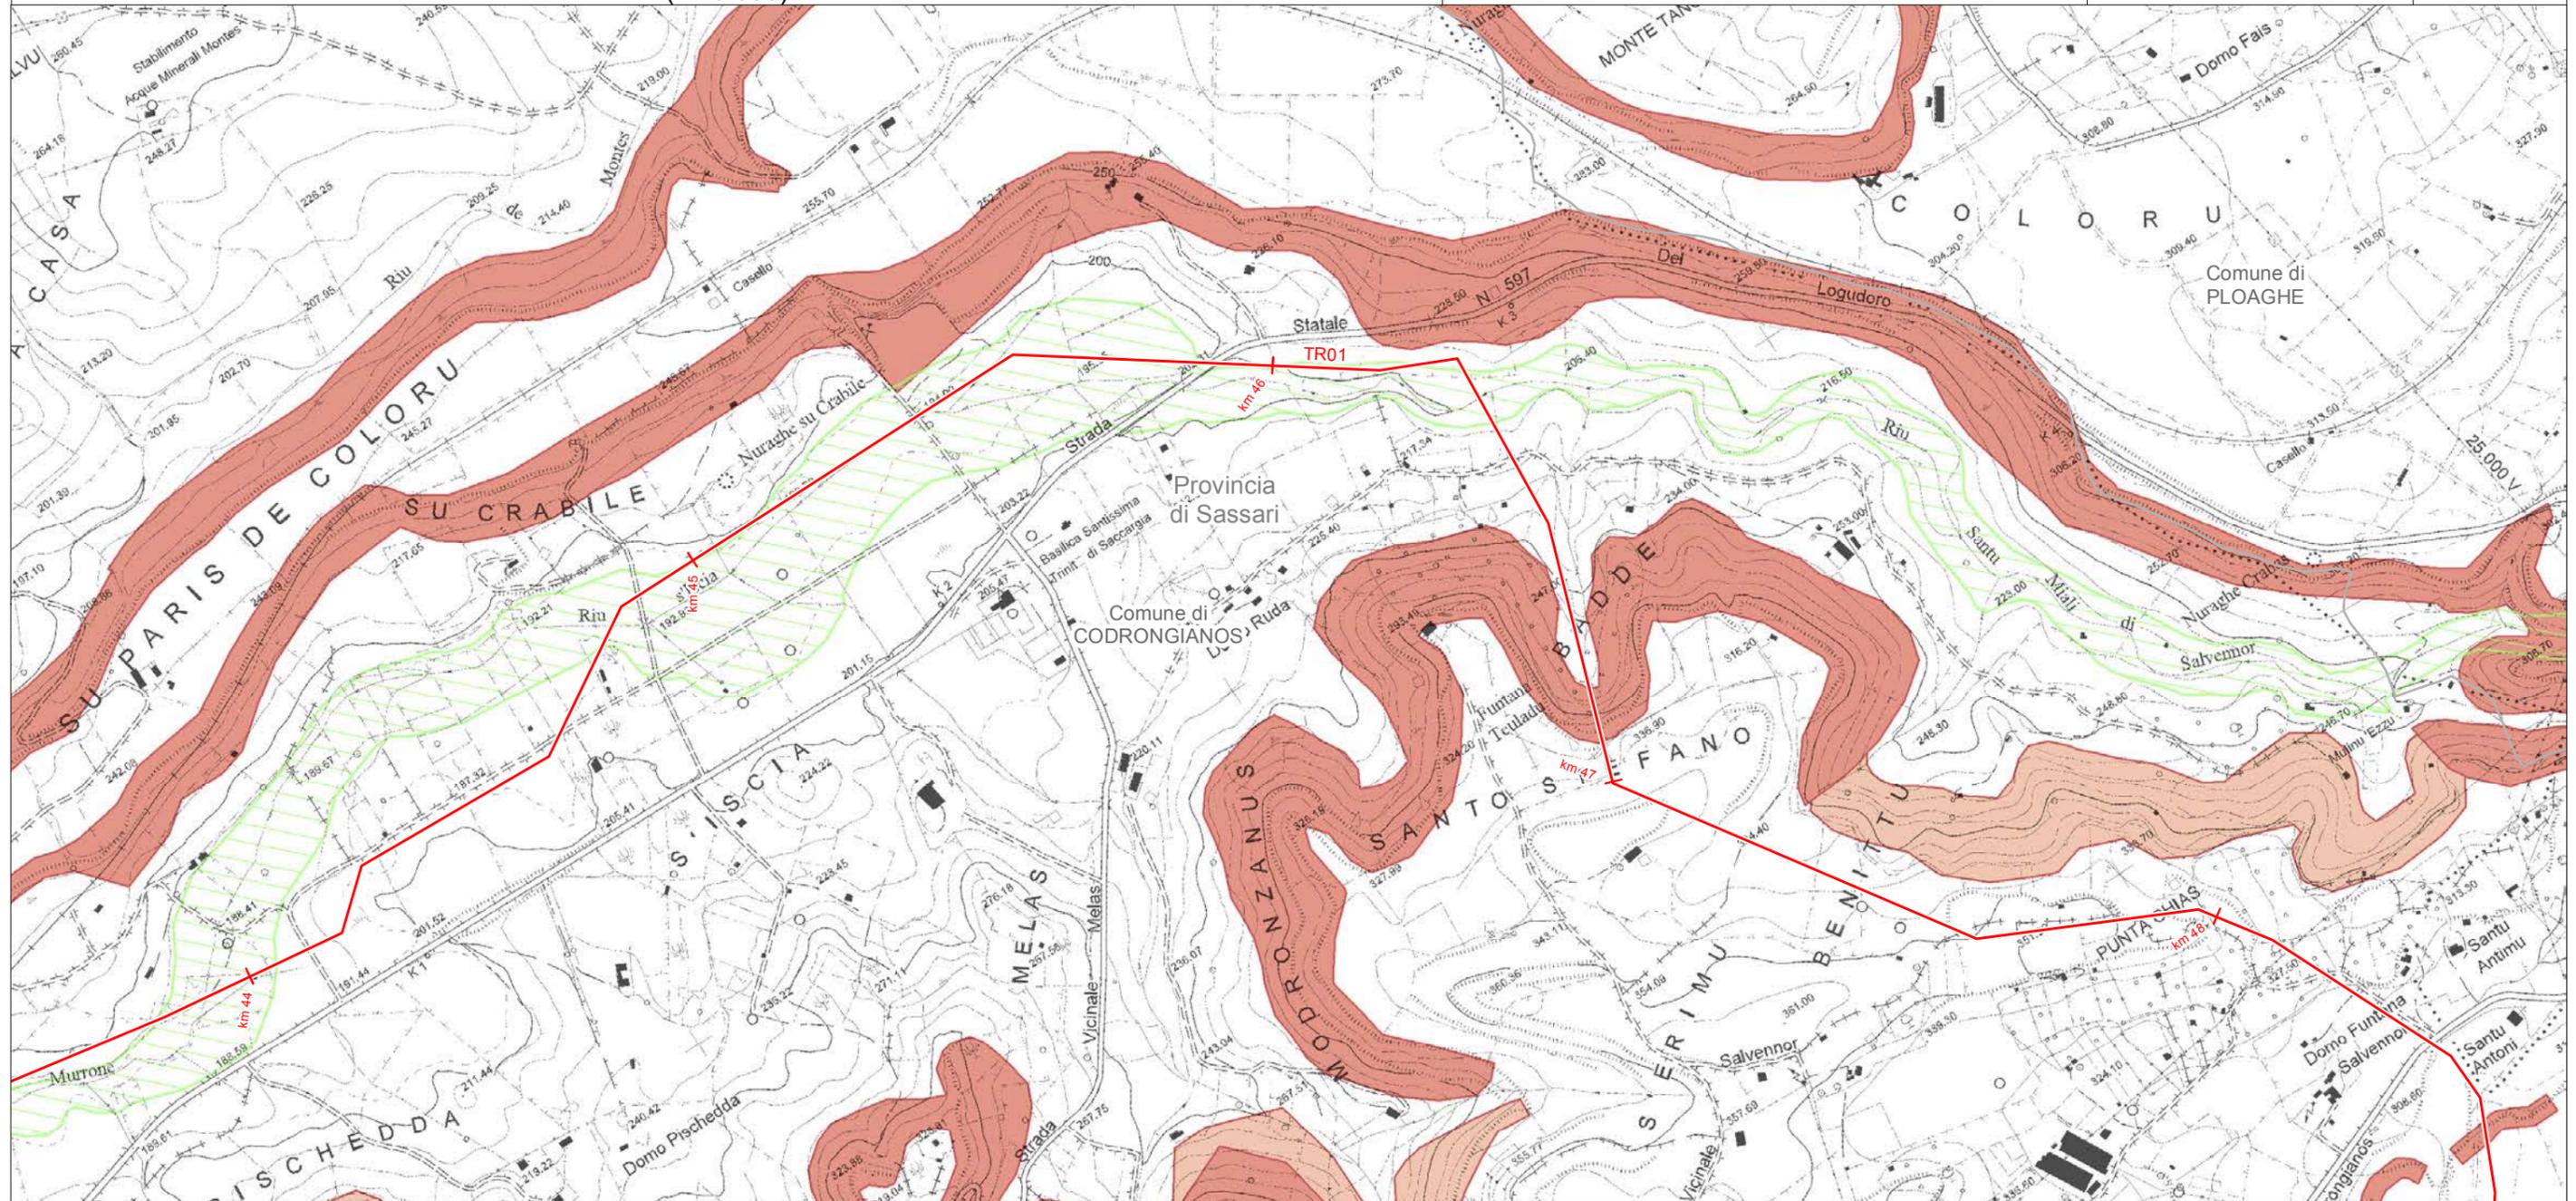

LEGENDA FOGLIO

— METANODOTTO IN PROGETTO

PAI - PERICOLOSITÀ GEOMORFOLOGICA

Hg3 - ELEVATA

Hg2 - MEDIA

PIANO STRALCIO DELLE FASCE FLUVIALI (PSFF)


C: TR= 500 ANNI (Hi1 - MODERATA)



SISTEMA TRASPORTO GAS NATURALE SARDEGNA
SEZIONE CENTRO NORD - DORSALE CENTRO NORD - TR03

PIANO STRALCIO PER L'ASSETTO IDROGEOLOGICO (PAI)
(1:10.000)

1	Giugno 2017	Emissione per Enti	RAP	CHV	CSM	Foglio 16 di 60
0	Maggio 2017	Emissione in bozza per verifica SVA	RAP	CHV	CSM	
REV.	DATA	DESCRIZIONE	ELABORATO	VERIFICATO	APPROVATO	
			Dis.	PG-1088		Scala 1:10.000
			Comm.	5663		

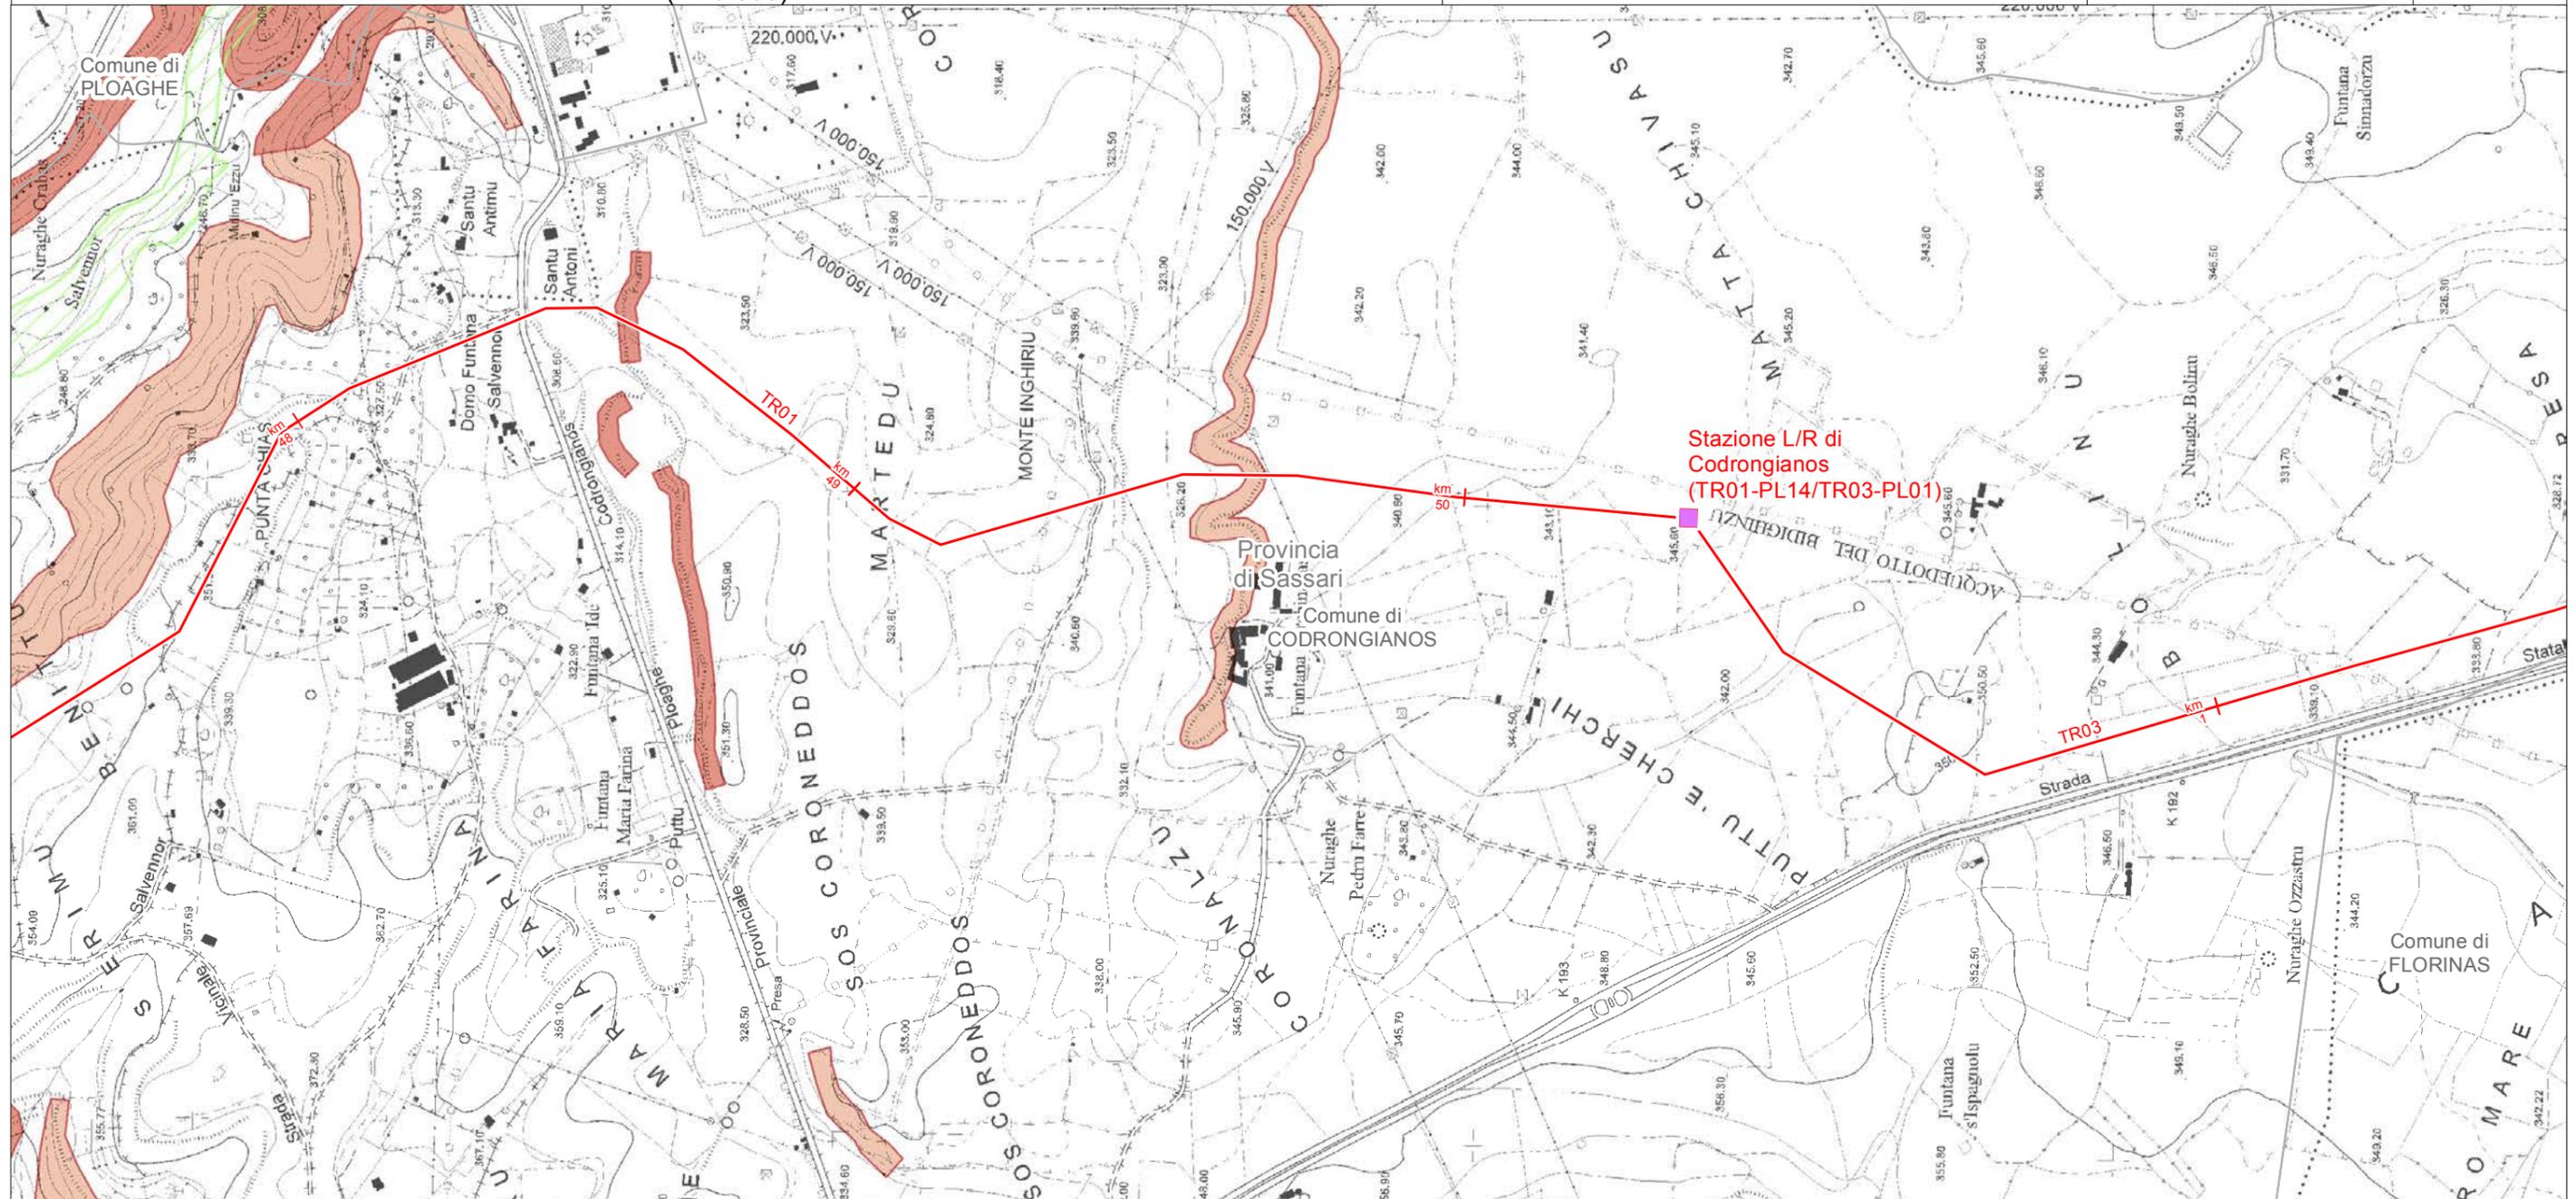

LEGENDA FOGLIO

IMPIANTI IN PROGETTO

■ Stazioni di Lancio/Ricevimento PIG

— METANODOTTO IN PROGETTO

PAI - PERICOLOSITÀ GEOMORFOLOGICA


■ Hg3 - ELEVATA

■ Hg2 - MEDIA

■ Hg1 - MODERATA

PIANO STRALCIO DELLE FASCE FLUVIALI (PSFF)

■ C: TR= 500 ANNI (Hi1- MODERATA)

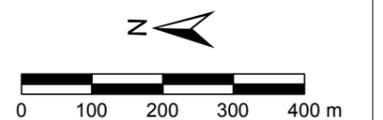

SISTEMA TRASPORTO GAS NATURALE SARDEGNA
SEZIONE CENTRO NORD - DORSALE CENTRO NORD - TR03

PIANO STRALCIO PER L'ASSETTO IDROGEOLOGICO (PAI)
(1:10.000)

1	Giugno 2017	Emissione per Enti	RAP	CHV	CSM	Foglio 17 di 60
0	Maggio 2017	Emissione in bozza per verifica SVA	RAP	CHV	CSM	
REV.	DATA	DESCRIZIONE	ELABORATO	VERIFICATO	APPROVATO	
			Dis.	PG-1088		Scala 1:10.000
			Comm.	5663		




LEGENDA FOGLIO

— METANODOTTO IN PROGETTO

PAI - PERICOLOSITÀ GEOMORFOLOGICA

Hg3 - ELEVATA


Hg2 - MEDIA

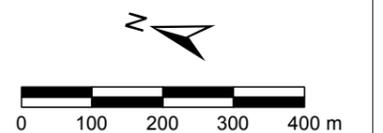

SISTEMA TRASPORTO GAS NATURALE SARDEGNA
SEZIONE CENTRO NORD - DORSALE CENTRO NORD - TR03

PIANO STRALCIO PER L'ASSETTO IDROGEOLOGICO (PAI)
(1:10.000)

1	Giugno 2017	Emissione per Enti	RAP	CHV	CSM	Foglio 18 di 60
0	Maggio 2017	Emissione in bozza per verifica SVA	RAP	CHV	CSM	
REV.	DATA	DESCRIZIONE	ELABORATO	VERIFICATO	APPROVATO	
			Dis.	PG-1088		Scala 1:10.000
			Comm.	5663		

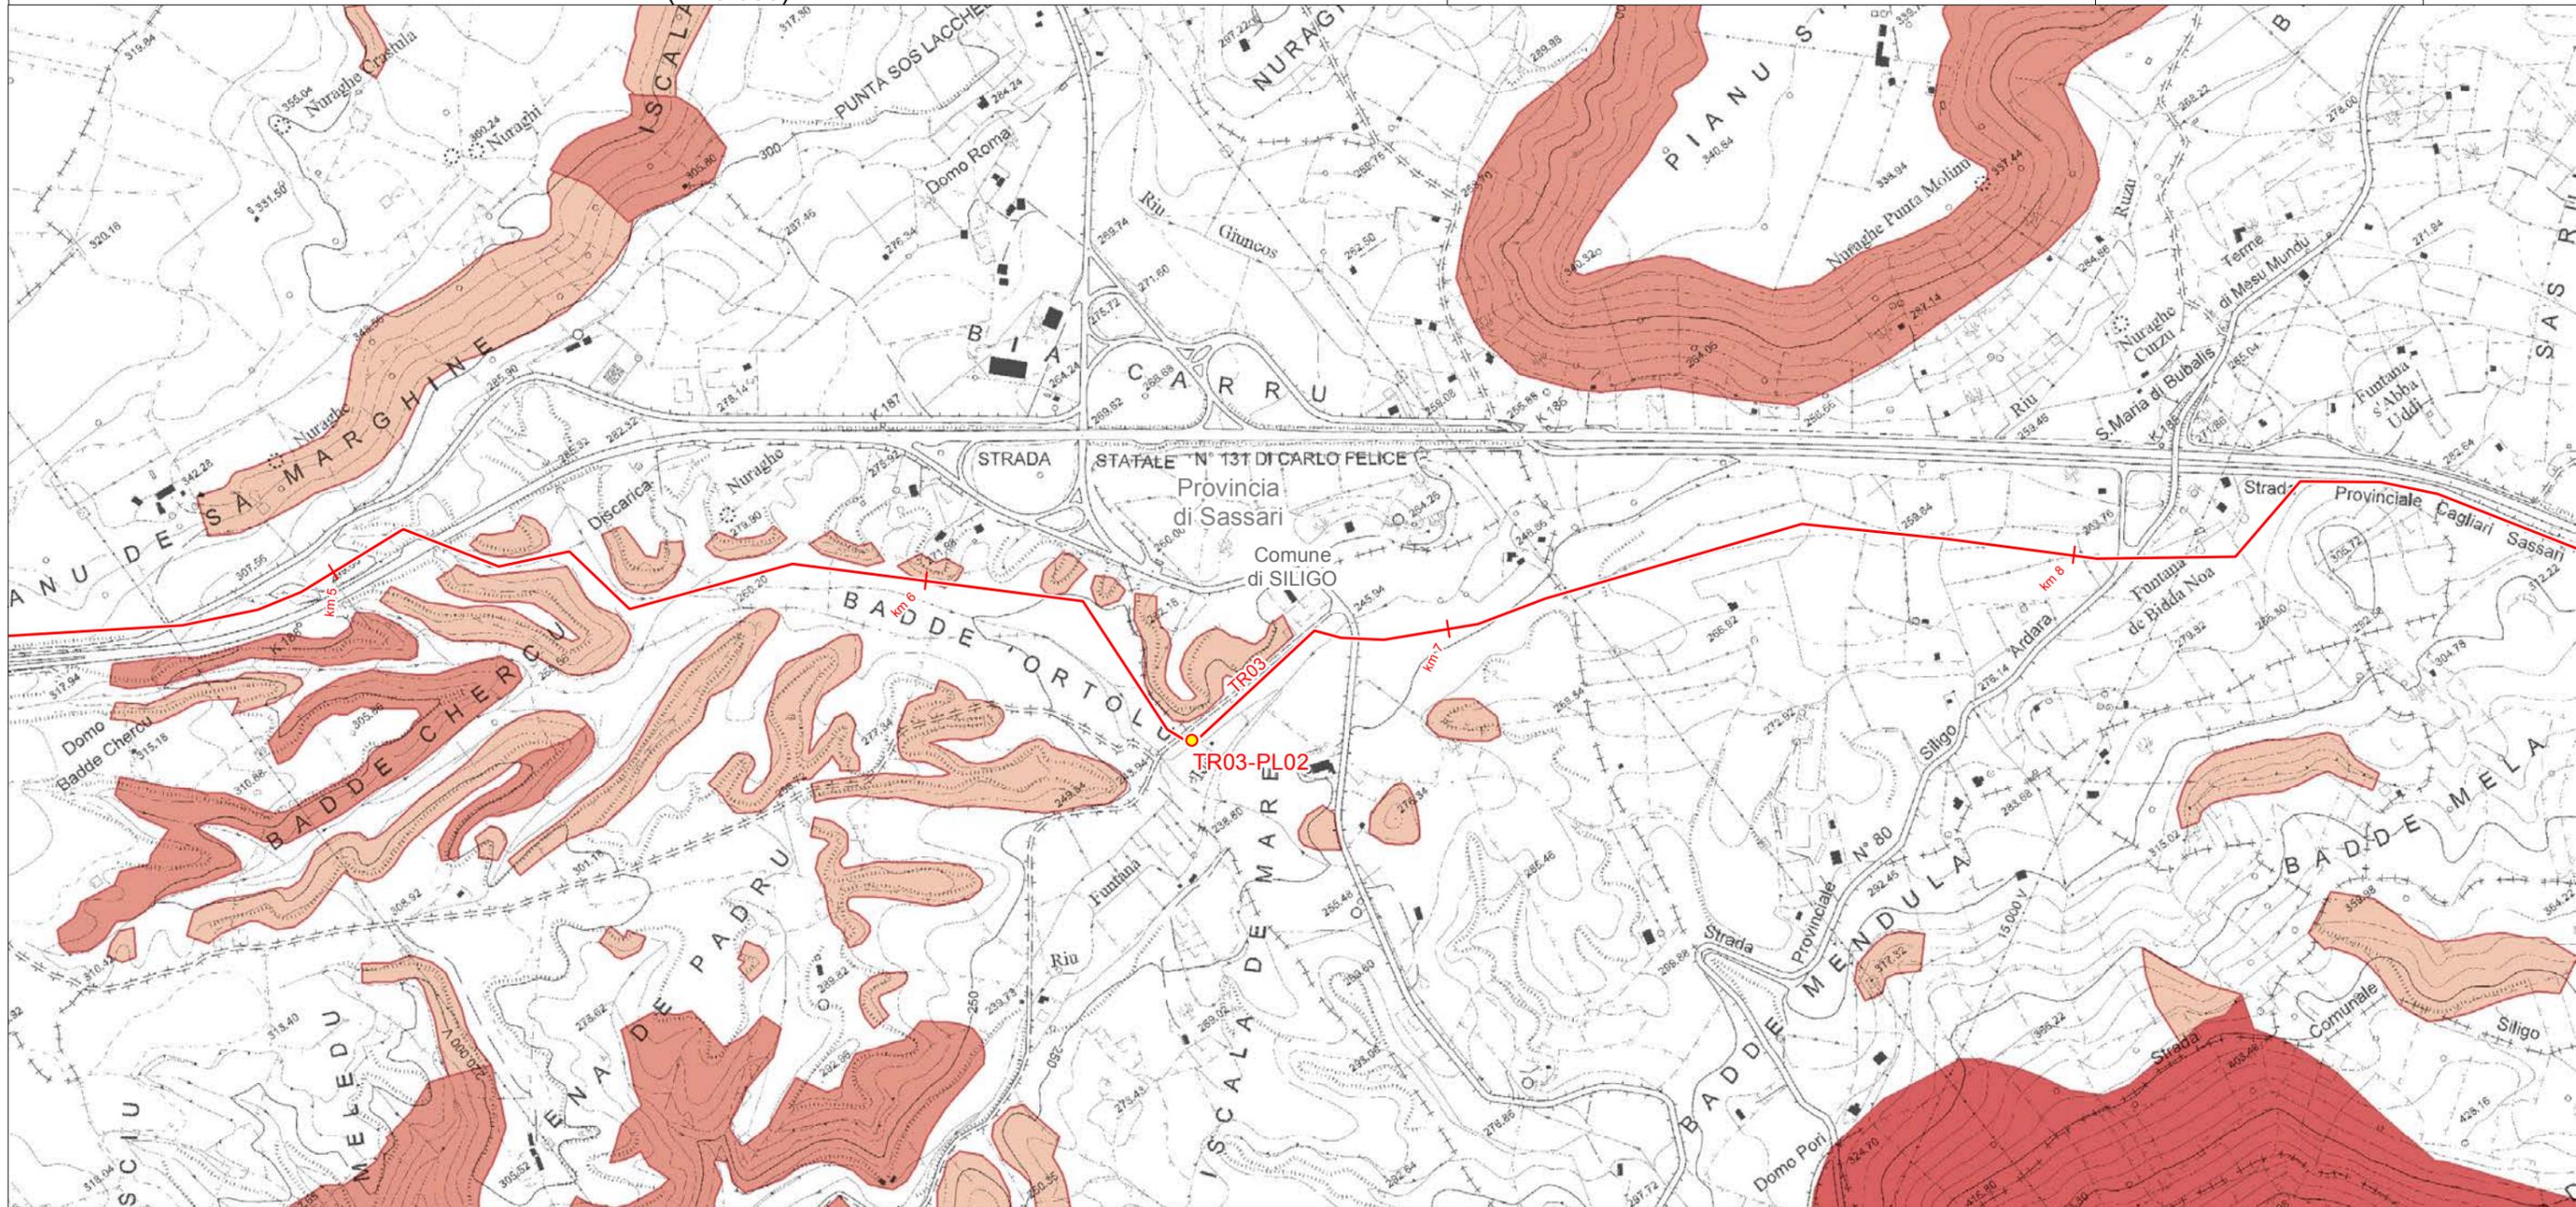

LEGENDA FOGLIO

IMPIANTI IN PROGETTO

● PIL

— METANODOTTO IN PROGETTO

PAI - PERICOLOSITÀ GEOMORFOLOGICA

■ Hg4 - MOLTO ELEVATA

■ Hg3 - ELEVATA


■ Hg2 - MEDIA



SISTEMA TRASPORTO GAS NATURALE SARDEGNA
SEZIONE CENTRO NORD - DORSALE CENTRO NORD - TR03

PIANO STRALCIO PER L'ASSETTO IDROGEOLOGICO (PAI)
(1:10.000)

1	Giugno 2017	Emissione per Enti	RAP	CHV	CSM	Foglio 19 di 60
0	Maggio 2017	Emissione in bozza per verifica SVA	RAP	CHV	CSM	
REV.	DATA	DESCRIZIONE	ELABORATO	VERIFICATO	APPROVATO	
		 	Dis.	PG-1088		Scala 1:10.000
			Comm.	5663		

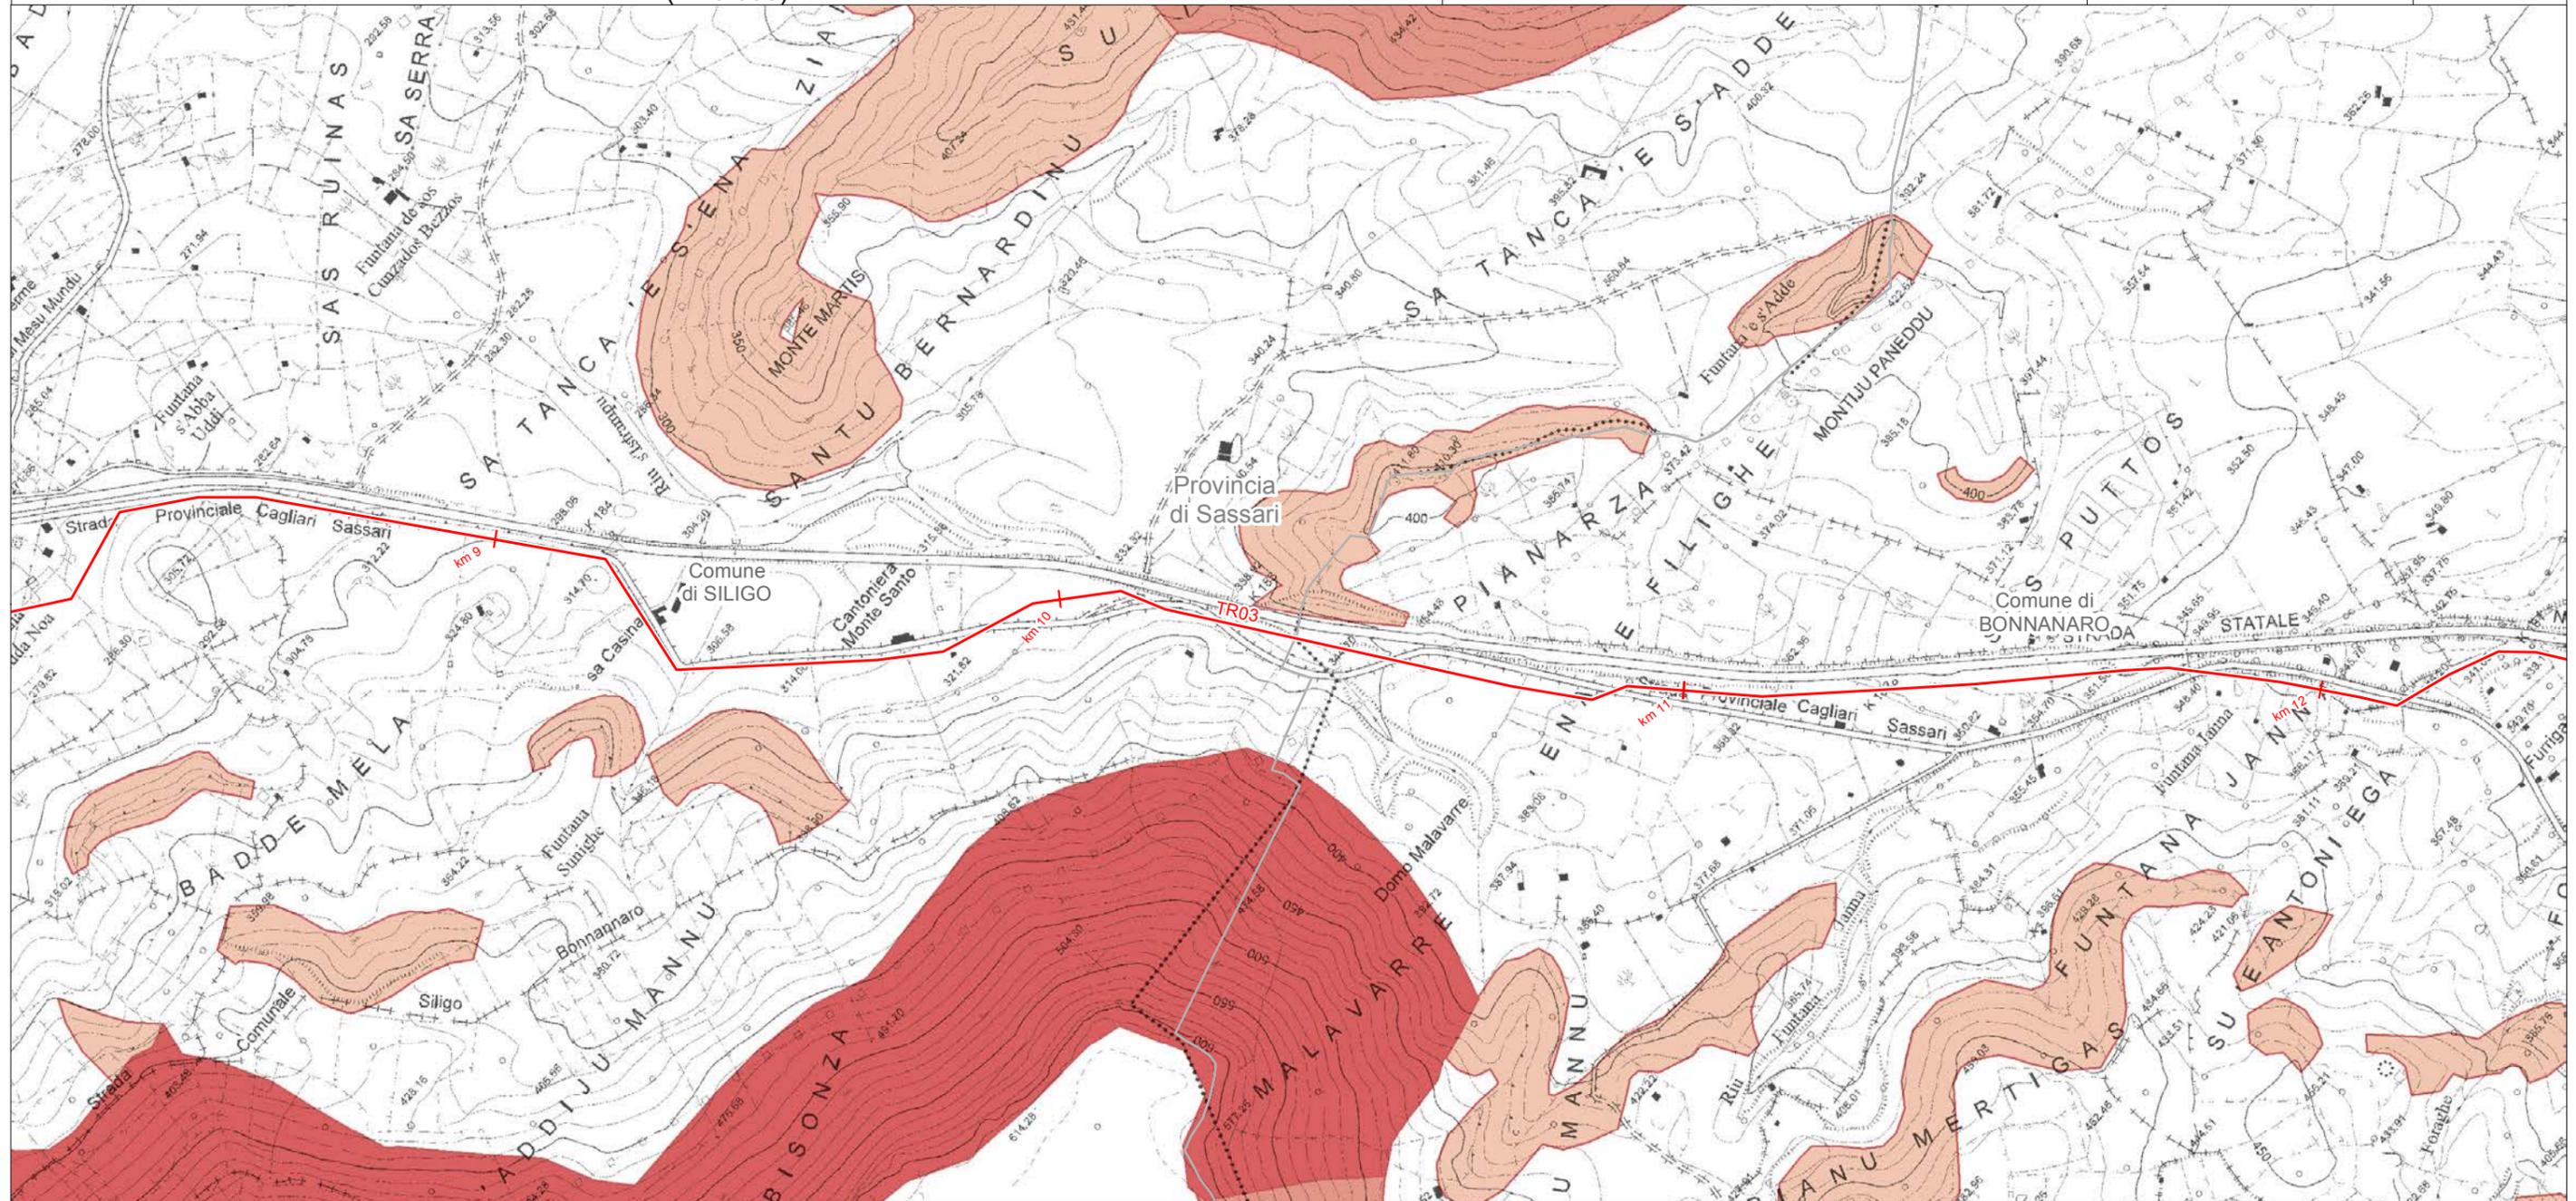


LEGENDA FOGLIO

— METANODOTTO IN PROGETTO

PAI - PERICOLOSITÀ GEOMORFOLOGICA


- Hg4 - MOLTO ELEVATA
- Hg3 - ELEVATA
- Hg2 - MEDIA

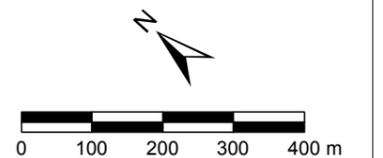

SISTEMA TRASPORTO GAS NATURALE SARDEGNA
SEZIONE CENTRO NORD - DORSALE CENTRO NORD - TR03

PIANO STRALCIO PER L'ASSETTO IDROGEOLOGICO (PAI)
(1:10.000)

1	Giugno 2017	Emissione per Enti	RAP	CHV	CSM	Foglio 20 di 60
0	Maggio 2017	Emissione in bozza per verifica SVA	RAP	CHV	CSM	
REV.	DATA	DESCRIZIONE	ELABORATO	VERIFICATO	APPROVATO	
			Dis.	PG-1088		Scala 1:10.000
			Comm.	5663		

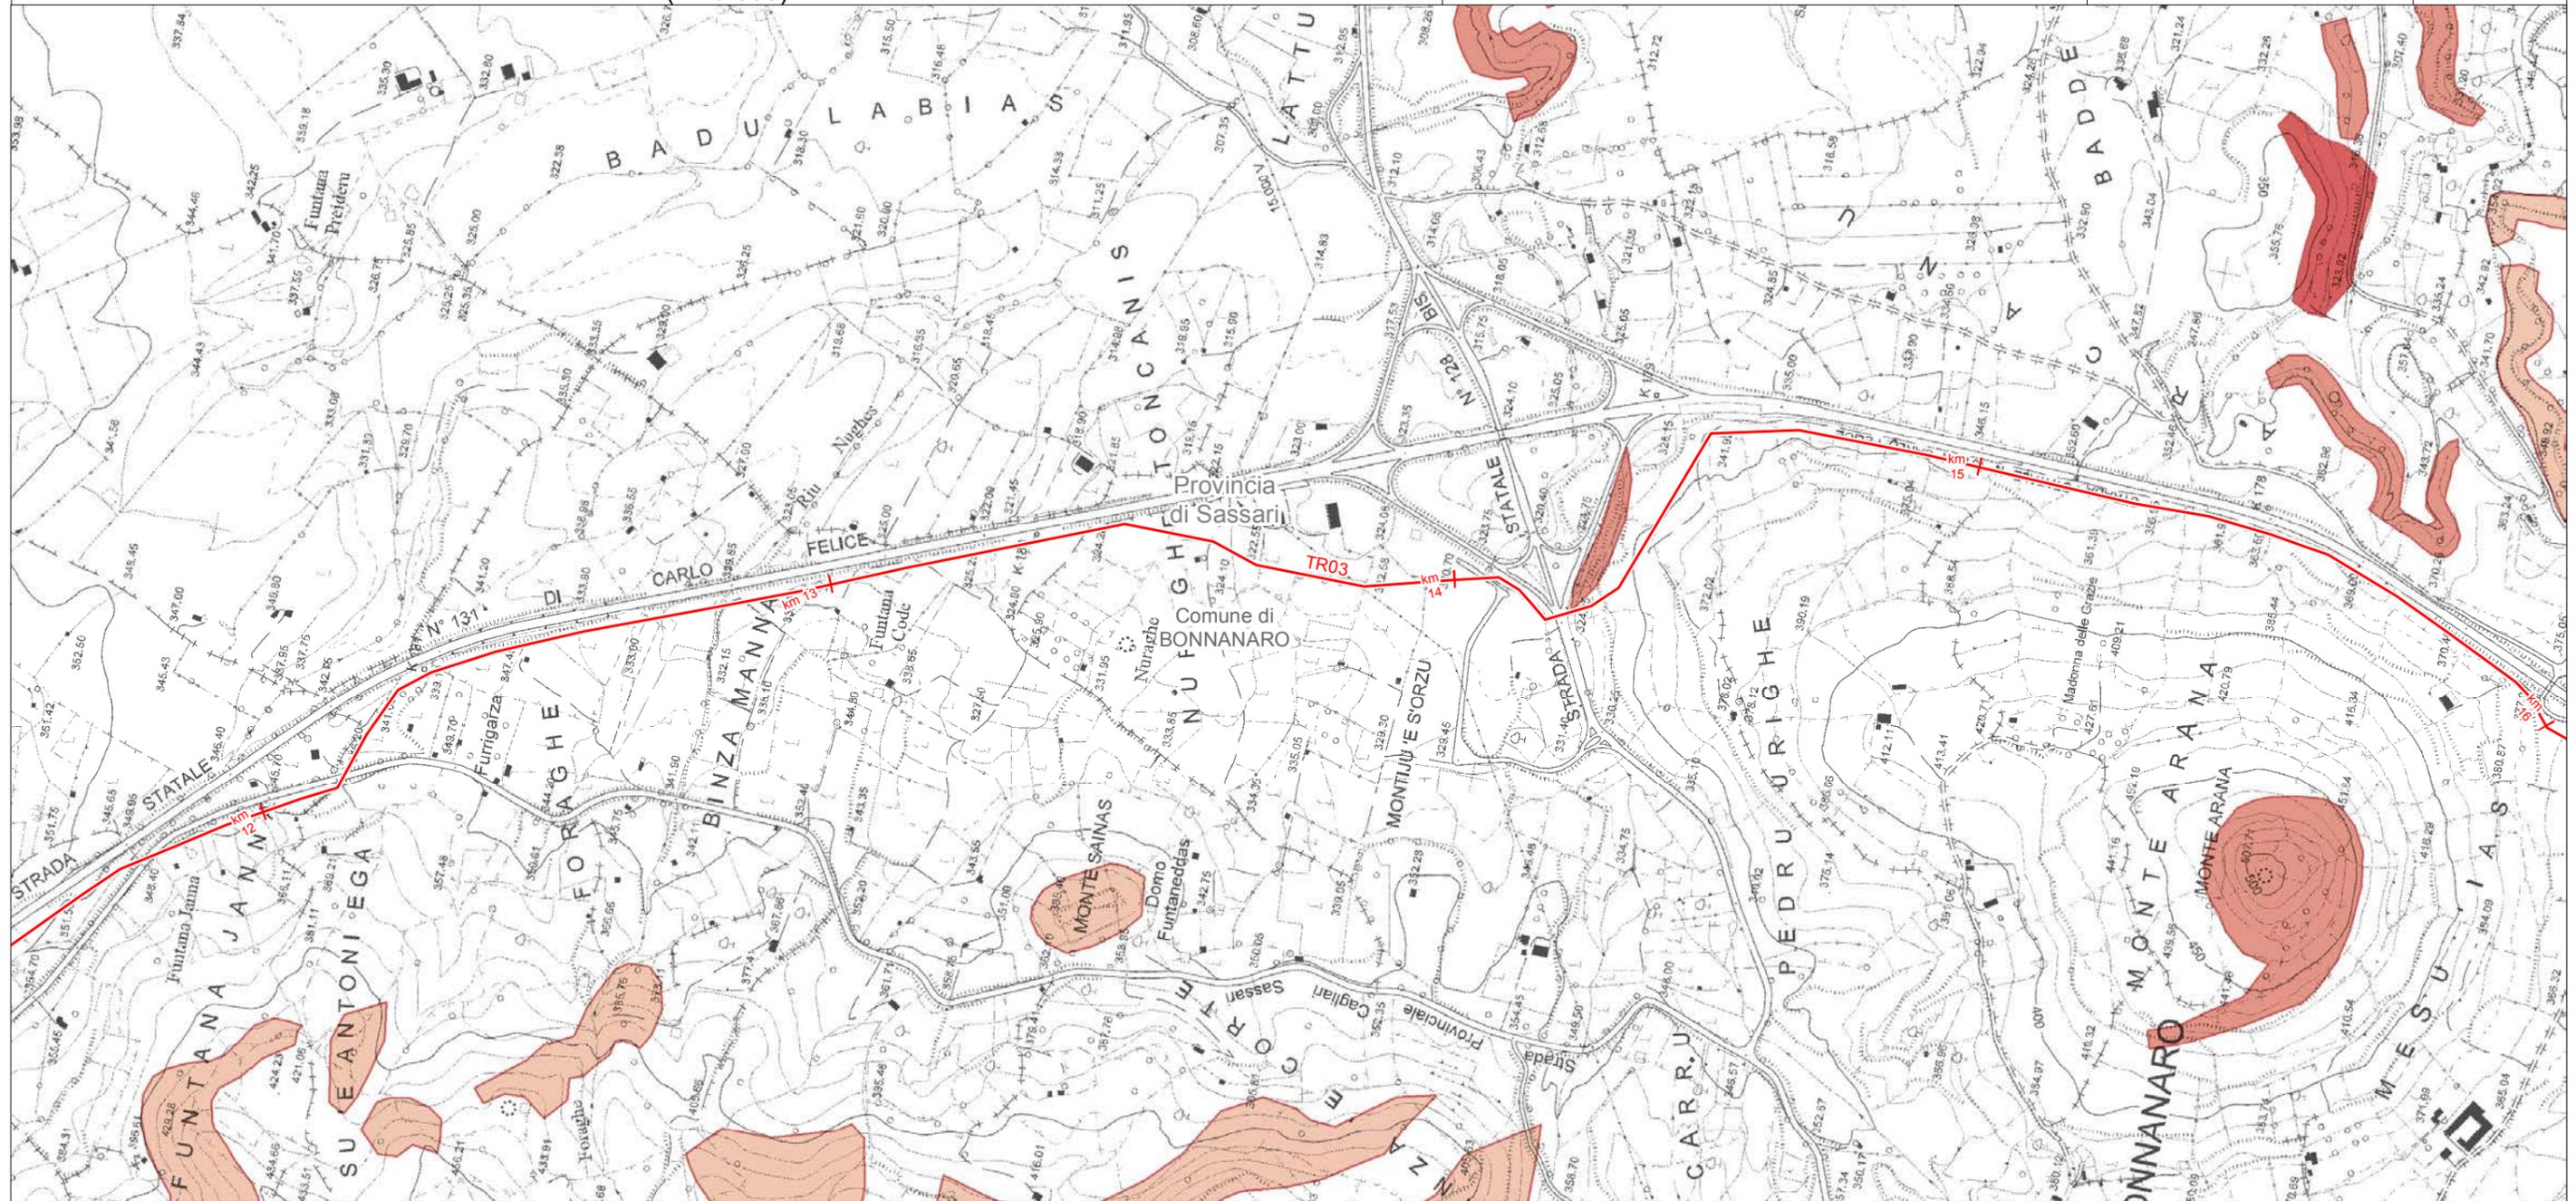

LEGENDA FOGLIO

— METANODOTTO IN PROGETTO

PAI - PERICOLOSITÀ GEOMORFOLOGICA


- Hg4 - MOLTO ELEVATA
- Hg3 - ELEVATA
- Hg2 - MEDIA



SISTEMA TRASPORTO GAS NATURALE SARDEGNA
SEZIONE CENTRO NORD - DORSALE CENTRO NORD - TR03

PIANO STRALCIO PER L'ASSETTO IDROGEOLOGICO (PAI)
(1:10.000)

1	Giugno 2017	Emissione per Enti	RAP	CHV	CSM	Foglio 21 di 60
0	Maggio 2017	Emissione in bozza per verifica SVA	RAP	CHV	CSM	
REV.	DATA	DESCRIZIONE	ELABORATO	VERIFICATO	APPROVATO	
		 SGI Società Gasdotti Italia S.p.A.	 D'APPOLONIA INGEGNERIA, ARQUITETTURA E AMBIENTE		Dis. PG-1088	Scala 1:10.000
				Comm. 5663		

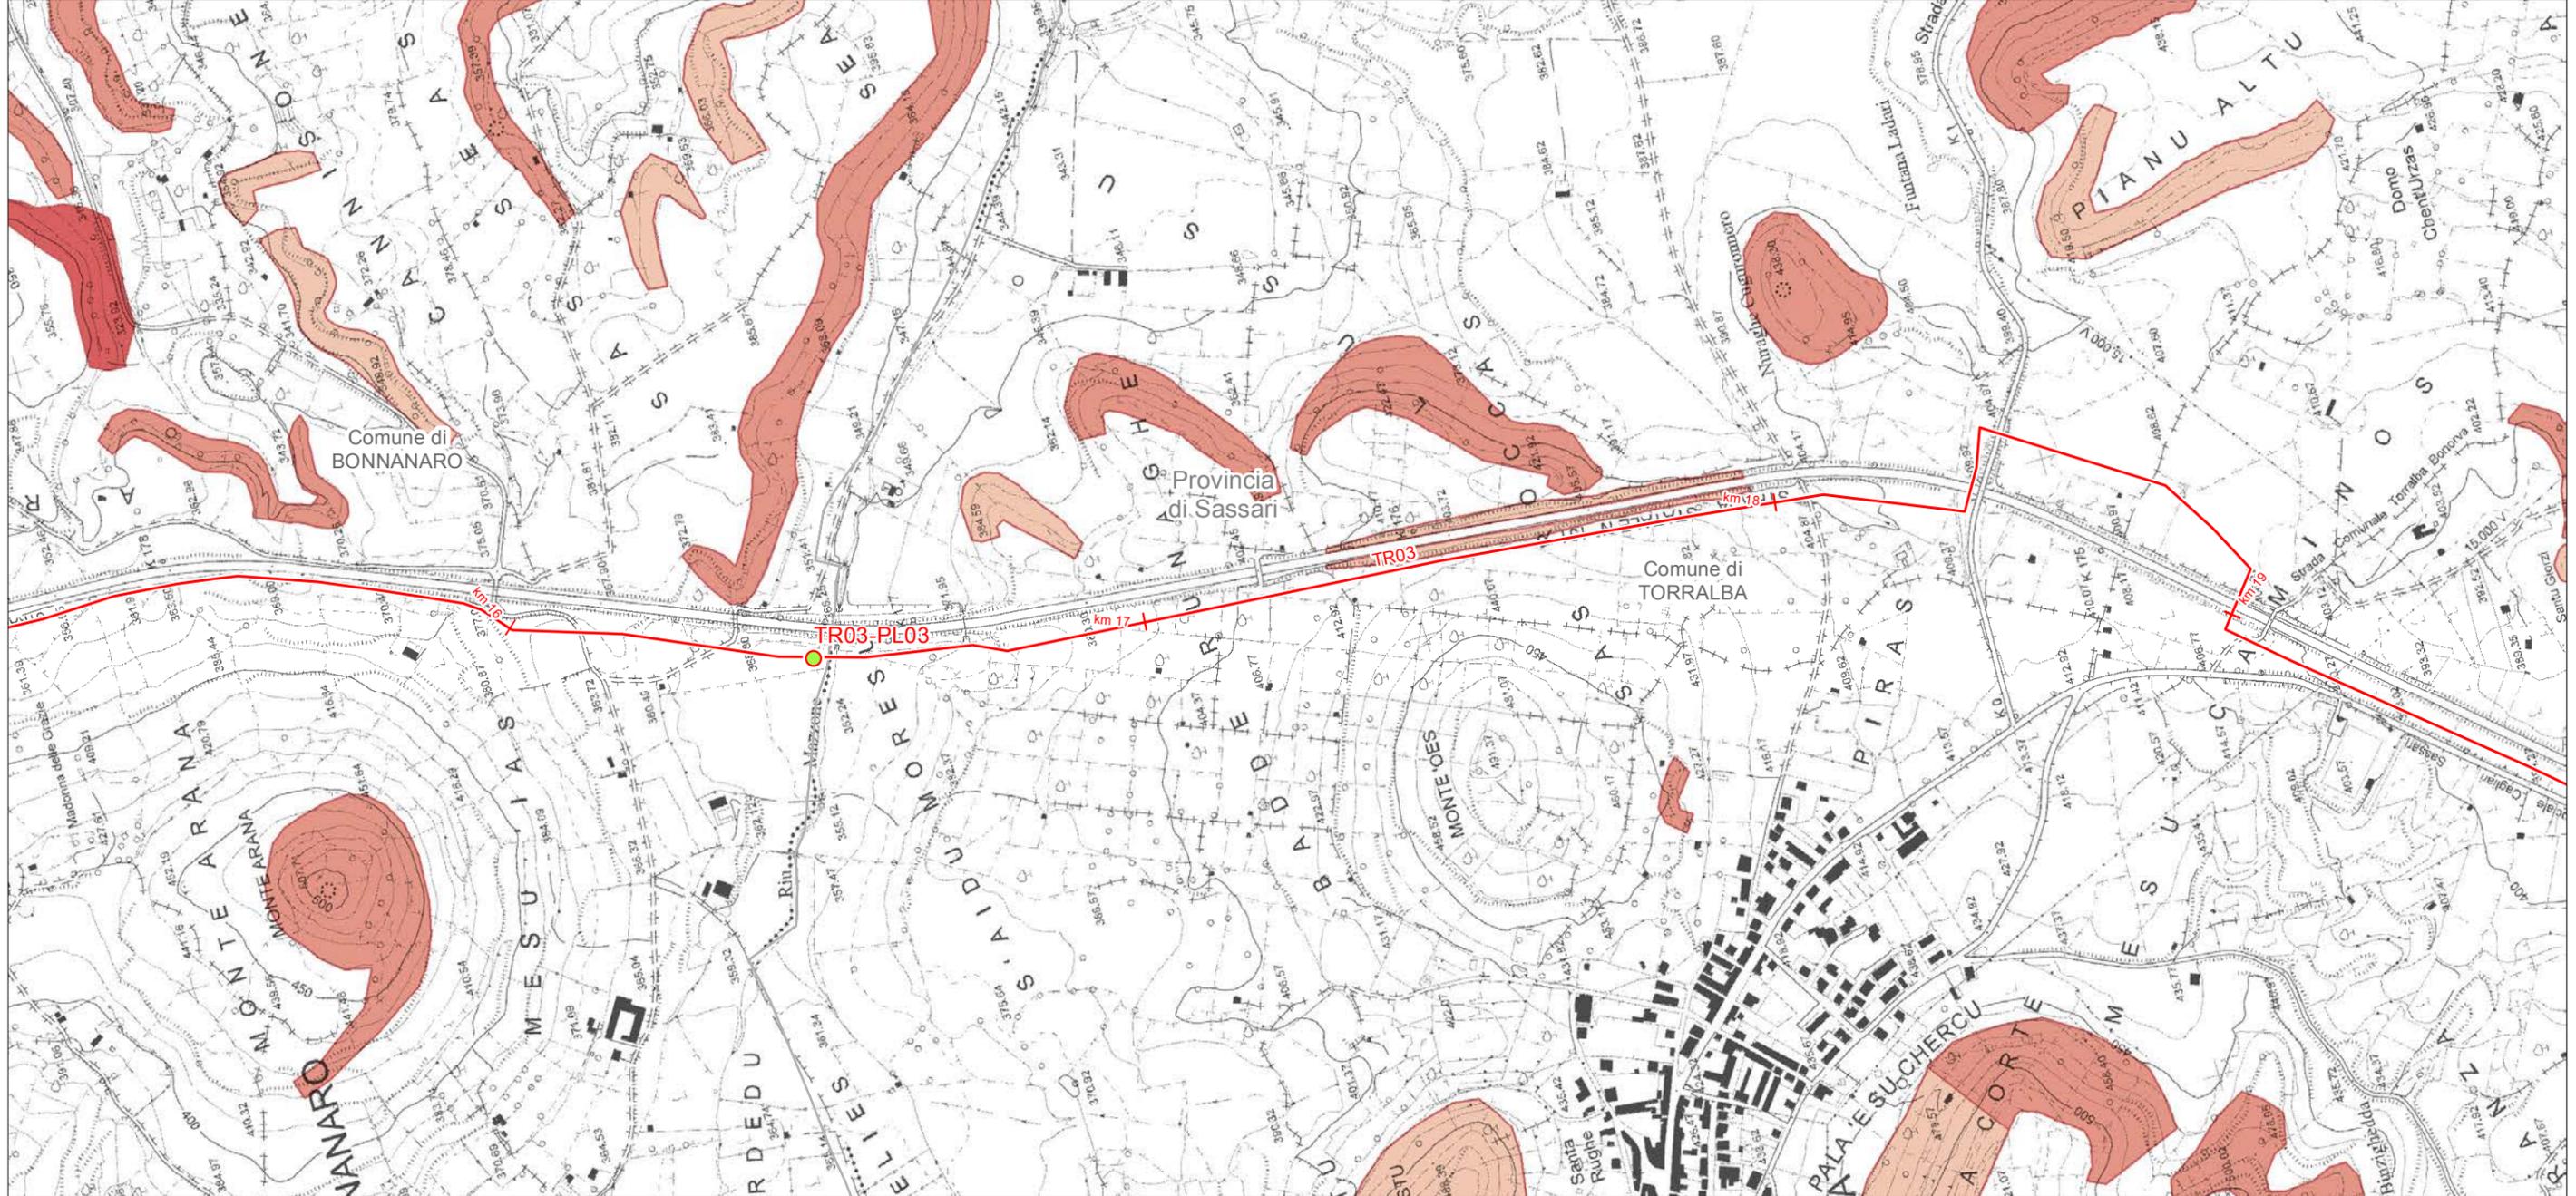

LEGENDA FOGLIO

IMPIANTI IN PROGETTO

● PIDI


— METANODOTTO IN PROGETTO

PAI - PERICOLOSITÀ GEOMORFOLOGICA

■ Hg4 - MOLTO ELEVATA

■ Hg3 - ELEVATA


■ Hg2 - MEDIA

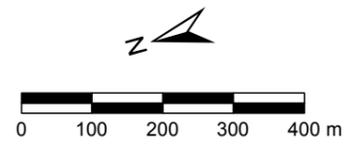

SISTEMA TRASPORTO GAS NATURALE SARDEGNA
SEZIONE CENTRO NORD - DORSALE CENTRO NORD - TR03

PIANO STRALCIO PER L'ASSETTO IDROGEOLOGICO (PAI)
(1:10.000)

1	Giugno 2017	Emissione per Enti	RAP	CHV	CSM	Foglio 22 di 60
0	Maggio 2017	Emissione in bozza per verifica SVA	RAP	CHV	CSM	
REV.	DATA	DESCRIZIONE	ELABORATO	VERIFICATO	APPROVATO	
			Dis.	PG-1088		Scala 1:10.000
			Comm.	5663		

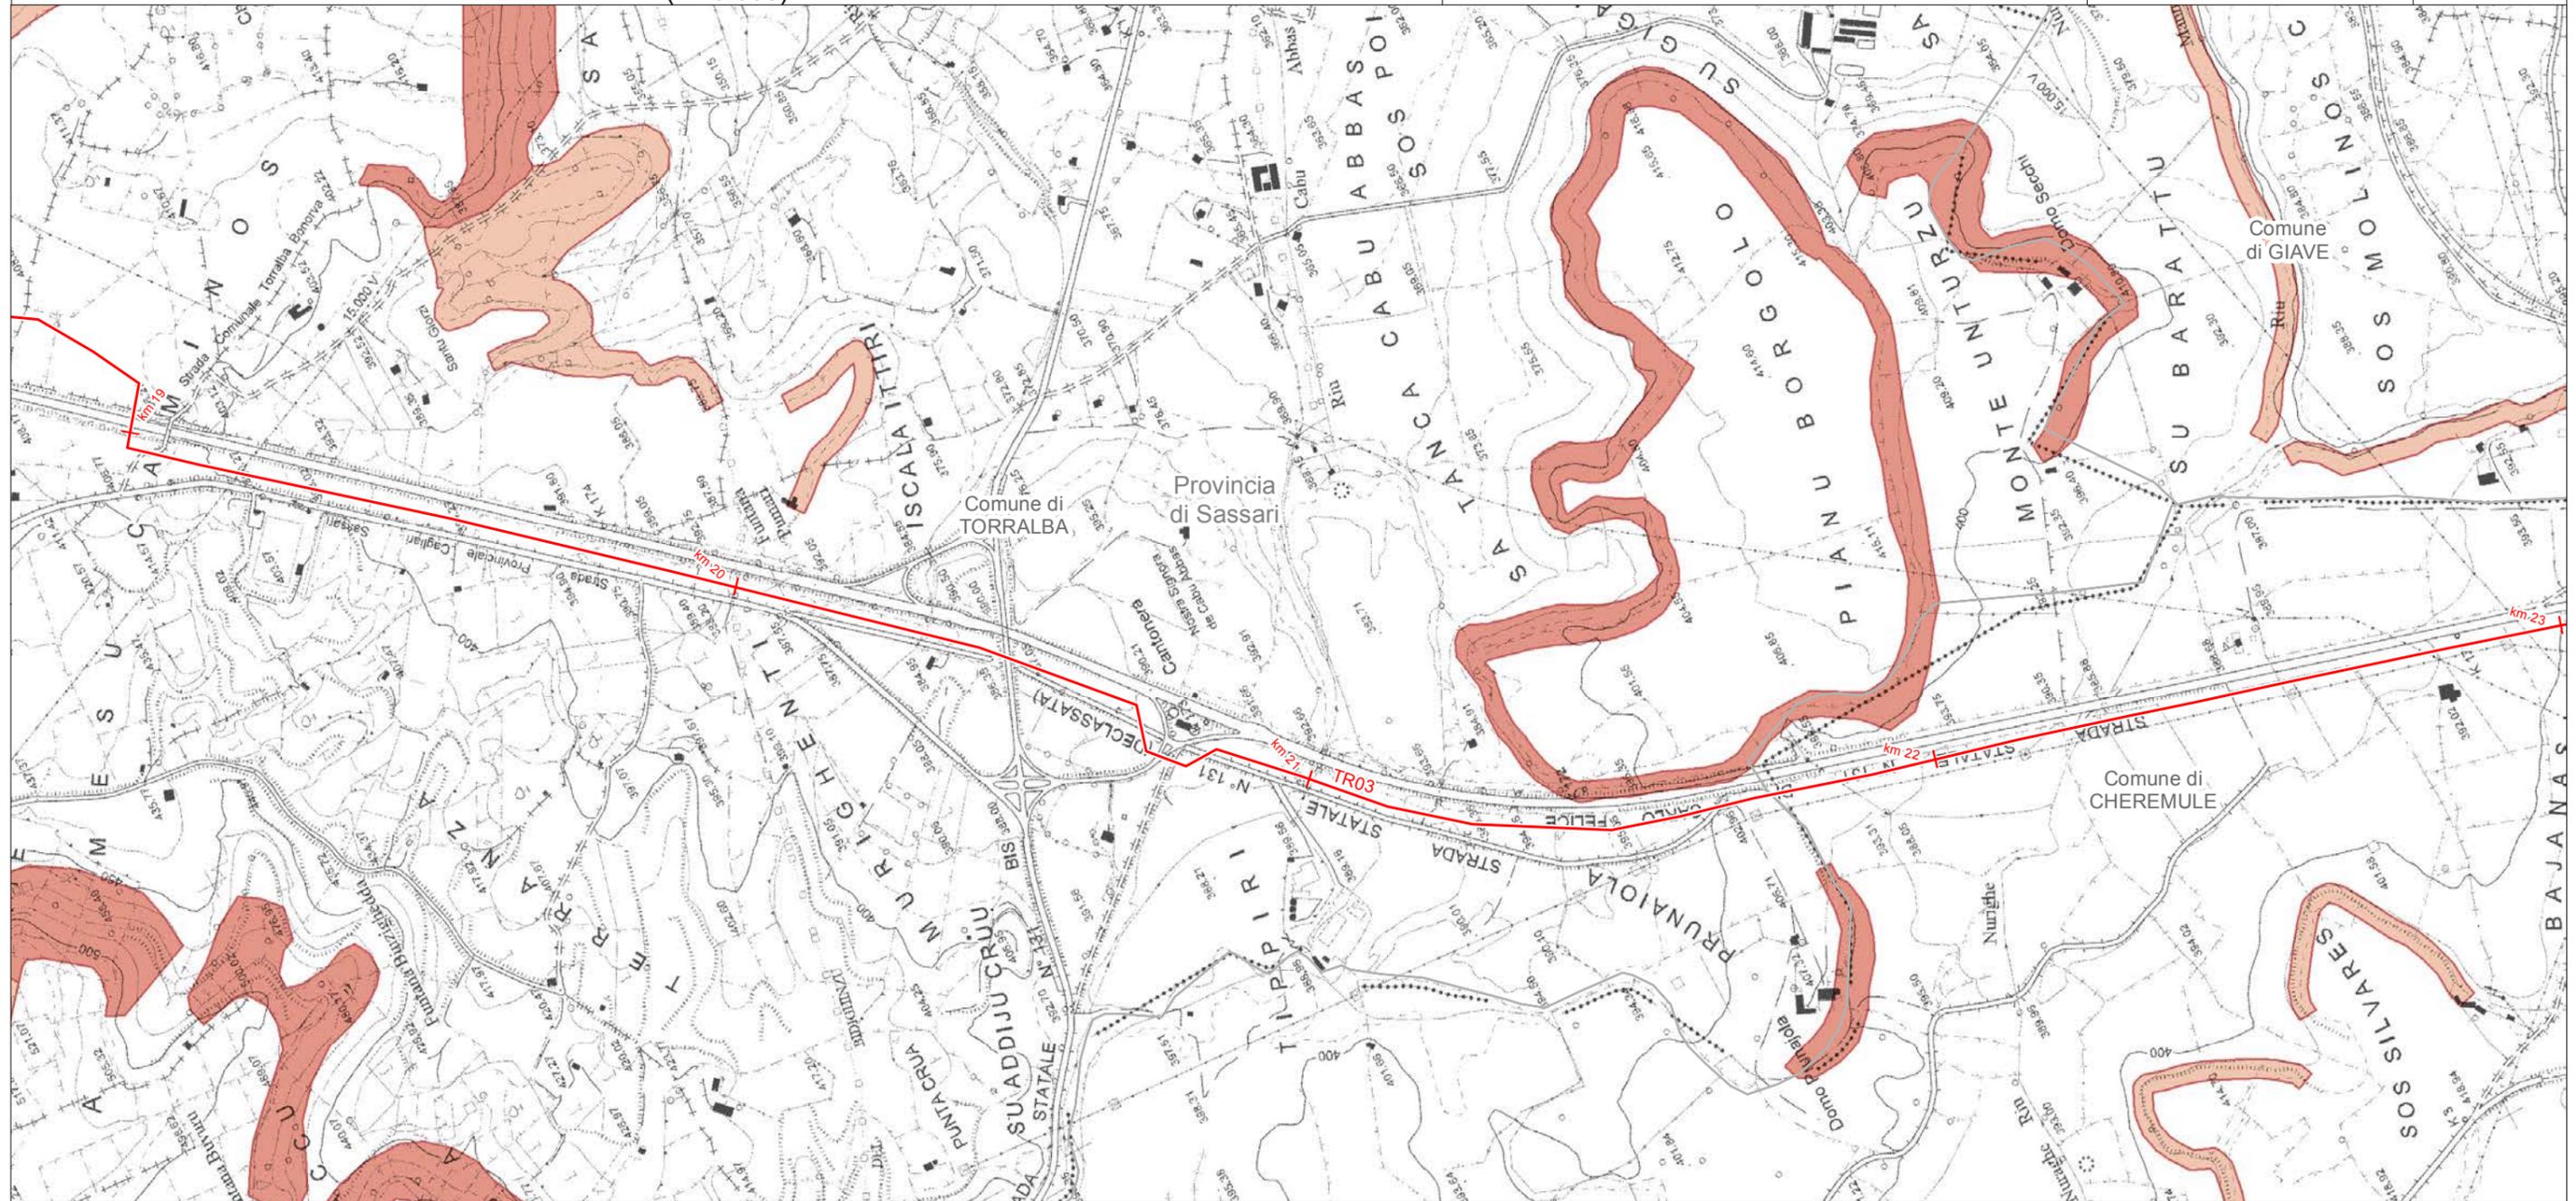

LEGENDA FOGLIO

— METANODOTTO IN PROGETTO

PAI - PERICOLOSITÀ GEOMORFOLOGICA

Hg3 - ELEVATA


Hg2 - MEDIA



SISTEMA TRASPORTO GAS NATURALE SARDEGNA
SEZIONE CENTRO NORD - DORSALE CENTRO NORD - TR03

PIANO STRALCIO PER L'ASSETTO IDROGEOLOGICO (PAI)
(1:10.000)

1	Giugno 2017	Emissione per Enti	RAP	CHV	CSM	Foglio 23 di 60
0	Maggio 2017	Emissione in bozza per verifica SVA	RAP	CHV	CSM	
REV.	DATA	DESCRIZIONE	ELABORATO	VERIFICATO	APPROVATO	
			Dis.	PG-1088		Scala 1:10.000
			Comm.	5663		

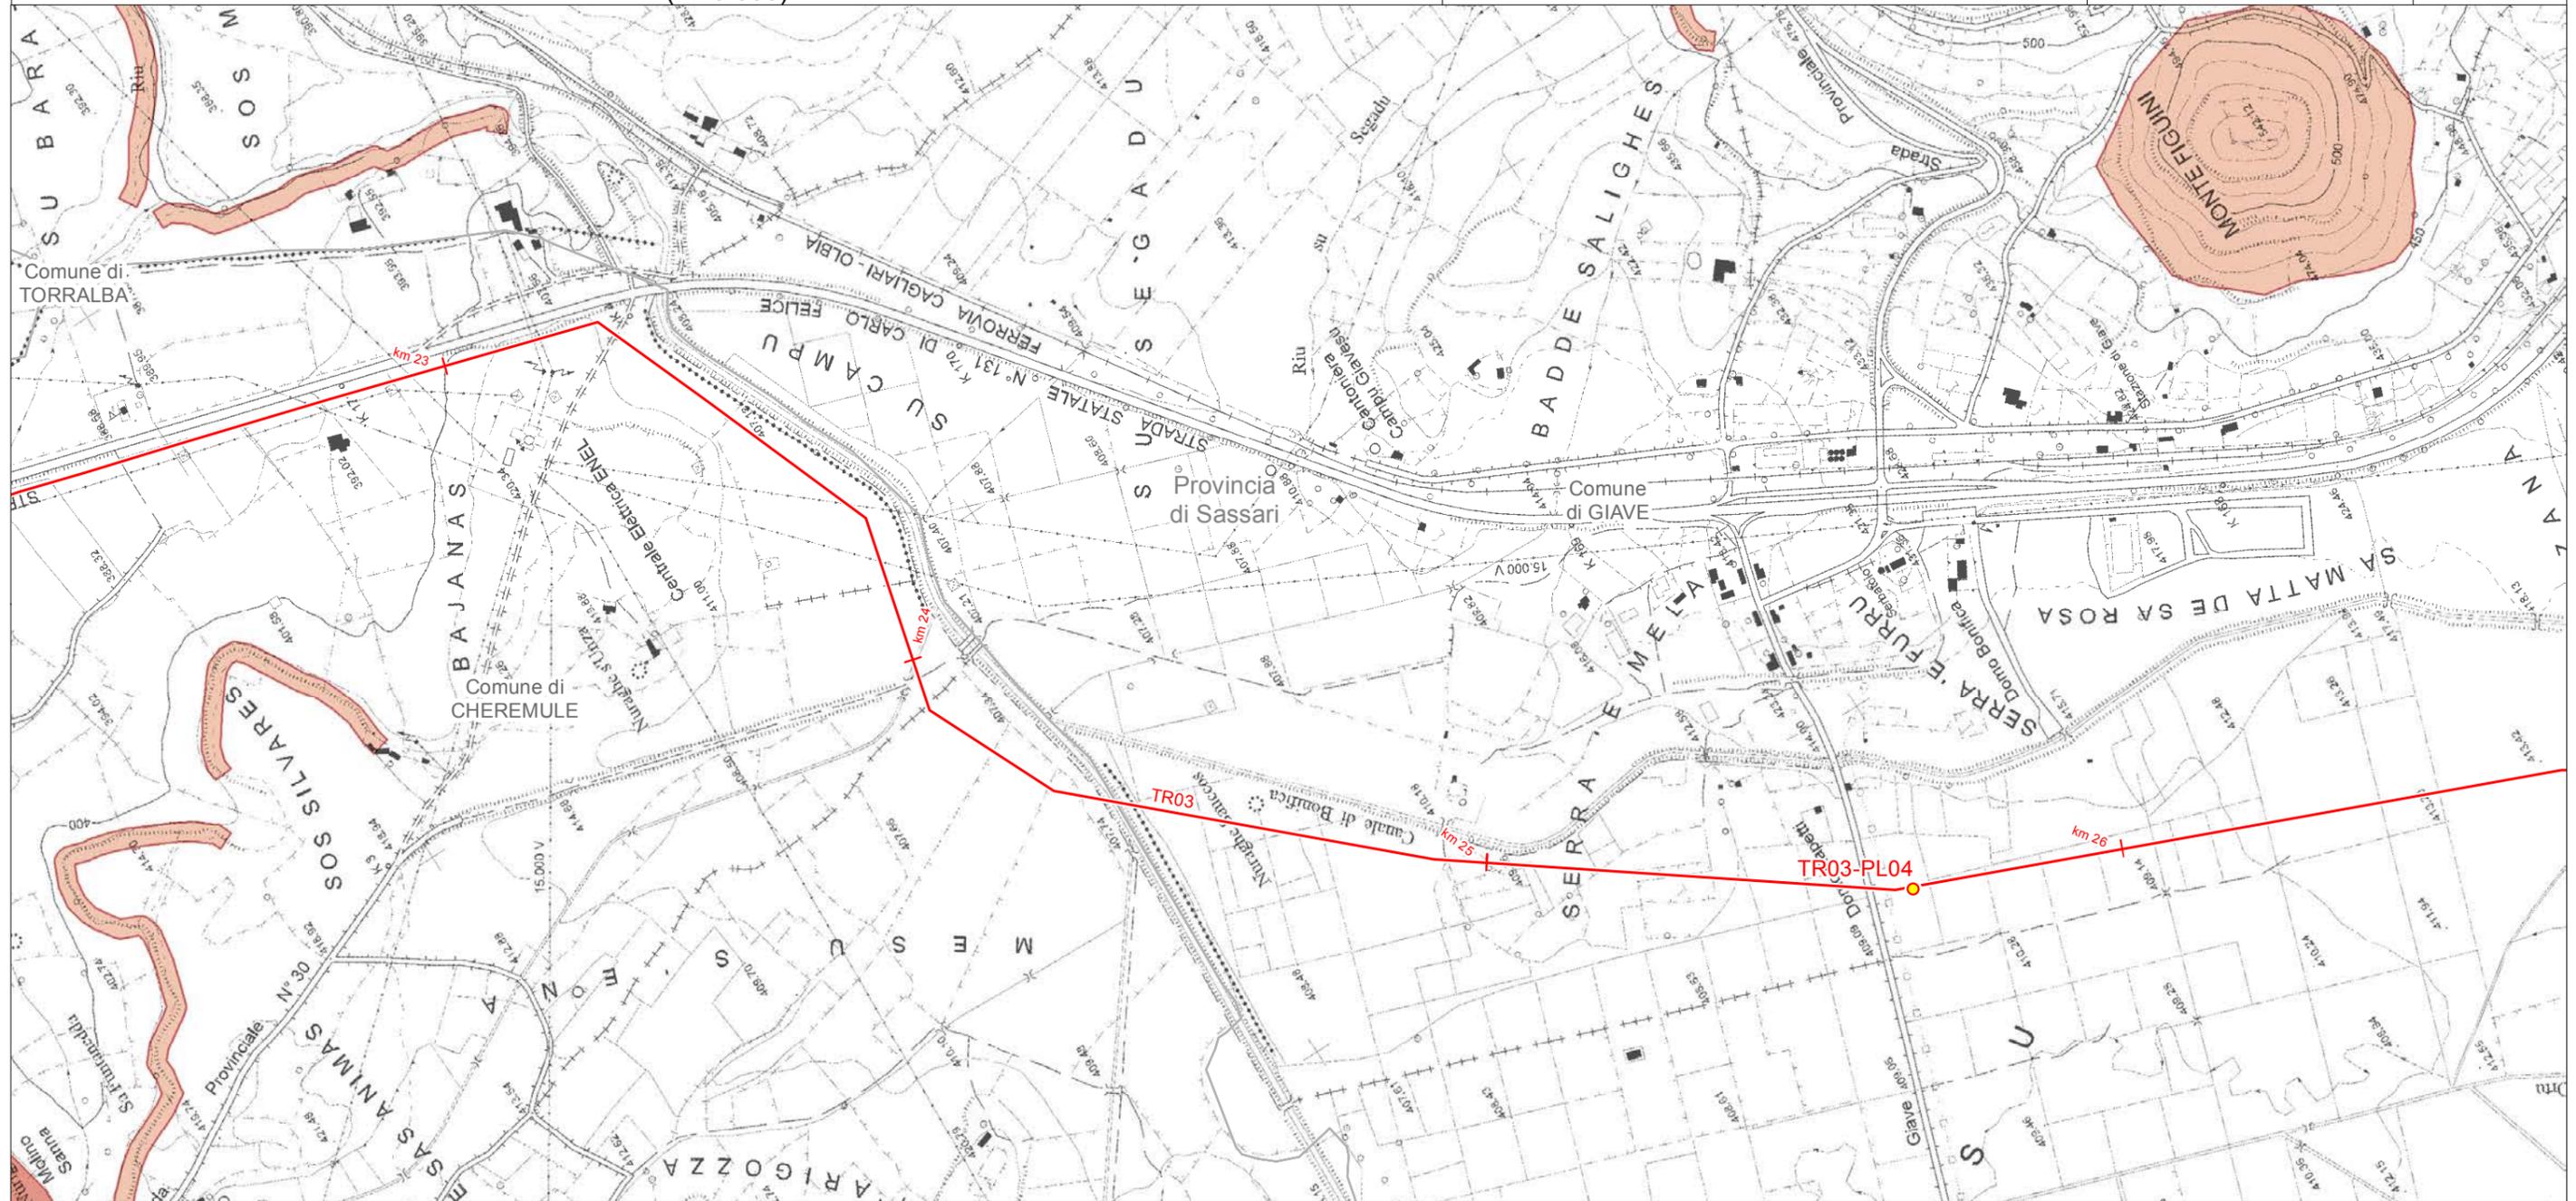

LEGENDA FOGLIO

IMPIANTI IN PROGETTO



PIL

METANODOTTO IN PROGETTO




PAI - PERICOLOSITÀ GEOMORFOLOGICA



Hg3 - ELEVATA



Hg2 - MEDIA

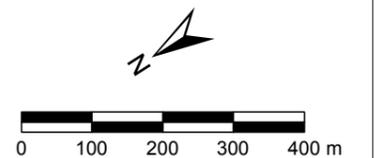

SISTEMA TRASPORTO GAS NATURALE SARDEGNA
SEZIONE CENTRO NORD - DORSALE CENTRO NORD - TR03

PIANO STRALCIO PER L'ASSETTO IDROGEOLOGICO (PAI)
(1:10.000)

1	Giugno 2017	Emissione per Enti	RAP	CHV	CSM	Foglio 24 di 60
0	Maggio 2017	Emissione in bozza per verifica SVA	RAP	CHV	CSM	
REV.	DATA	DESCRIZIONE	ELABORATO	VERIFICATO	APPROVATO	
			Dis.	PG-1088		Scala 1:10.000
			Comm.	5663		




LEGENDA FOGLIO

— METANODOTTO IN PROGETTO

PAI - PERICOLOSITÀ GEOMORFOLOGICA

Hg3 - ELEVATA


Hg2 - MEDIA

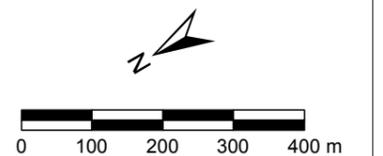

SISTEMA TRASPORTO GAS NATURALE SARDEGNA
SEZIONE CENTRO NORD - DORSALE CENTRO NORD - TR03

PIANO STRALCIO PER L'ASSETTO IDROGEOLOGICO (PAI)
(1:10.000)

1	Giugno 2017	Emissione per Enti	RAP	CHV	CSM	Foglio 25 di 60
0	Maggio 2017	Emissione in bozza per verifica SVA	RAP	CHV	CSM	
REV.	DATA	DESCRIZIONE	ELABORATO	VERIFICATO	APPROVATO	
		 SGI Società Gasdotti Italia S.p.A.	 D'APPOLONIA INGEGNERIA, ARQUITETTURA E AMBIENTE		Dis. PG-1088	Scala 1:10.000
				Comm. 5663		

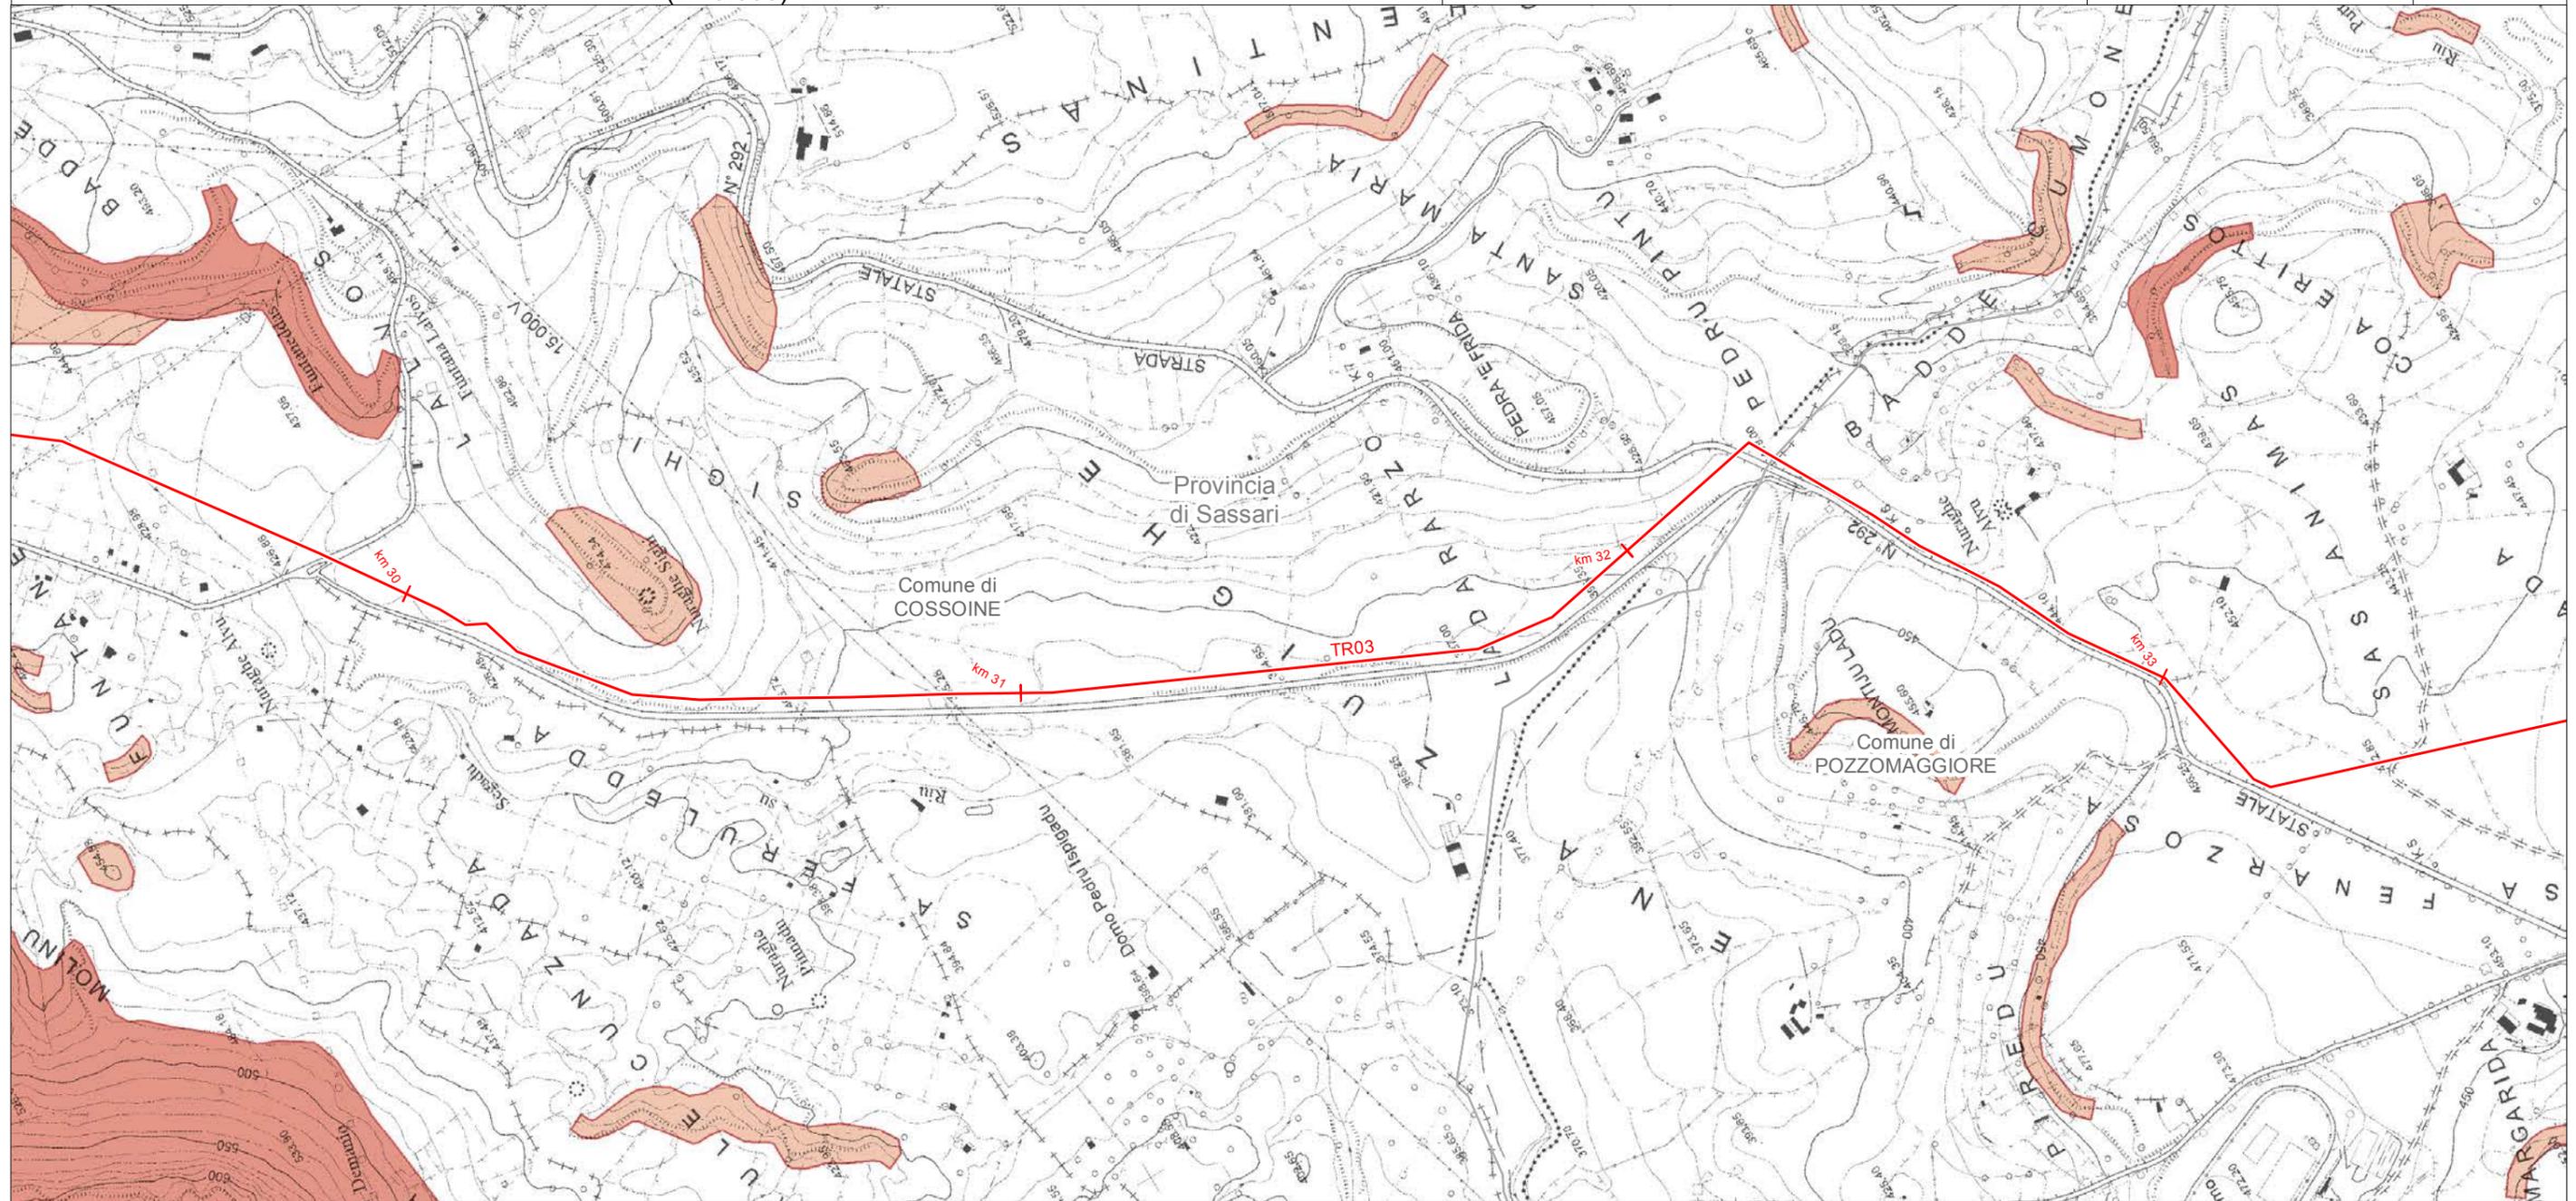


LEGENDA FOGLIO

— METANODOTTO IN PROGETTO

PAI - PERICOLOSITÀ GEOMORFOLOGICA

 Hg3 - ELEVATA


 Hg2 - MEDIA

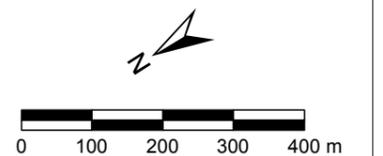

SISTEMA TRASPORTO GAS NATURALE SARDEGNA
SEZIONE CENTRO NORD - DORSALE CENTRO NORD - TR03

PIANO STRALCIO PER L'ASSETTO IDROGEOLOGICO (PAI)
(1:10.000)

1	Giugno 2017	Emissione per Enti	RAP	CHV	CSM	Foglio 26 di 60
0	Maggio 2017	Emissione in bozza per verifica SVA	RAP	CHV	CSM	
REV.	DATA	DESCRIZIONE	ELABORATO	VERIFICATO	APPROVATO	
			Dis.	PG-1088		Scala 1:10.000
			Comm.	5663		

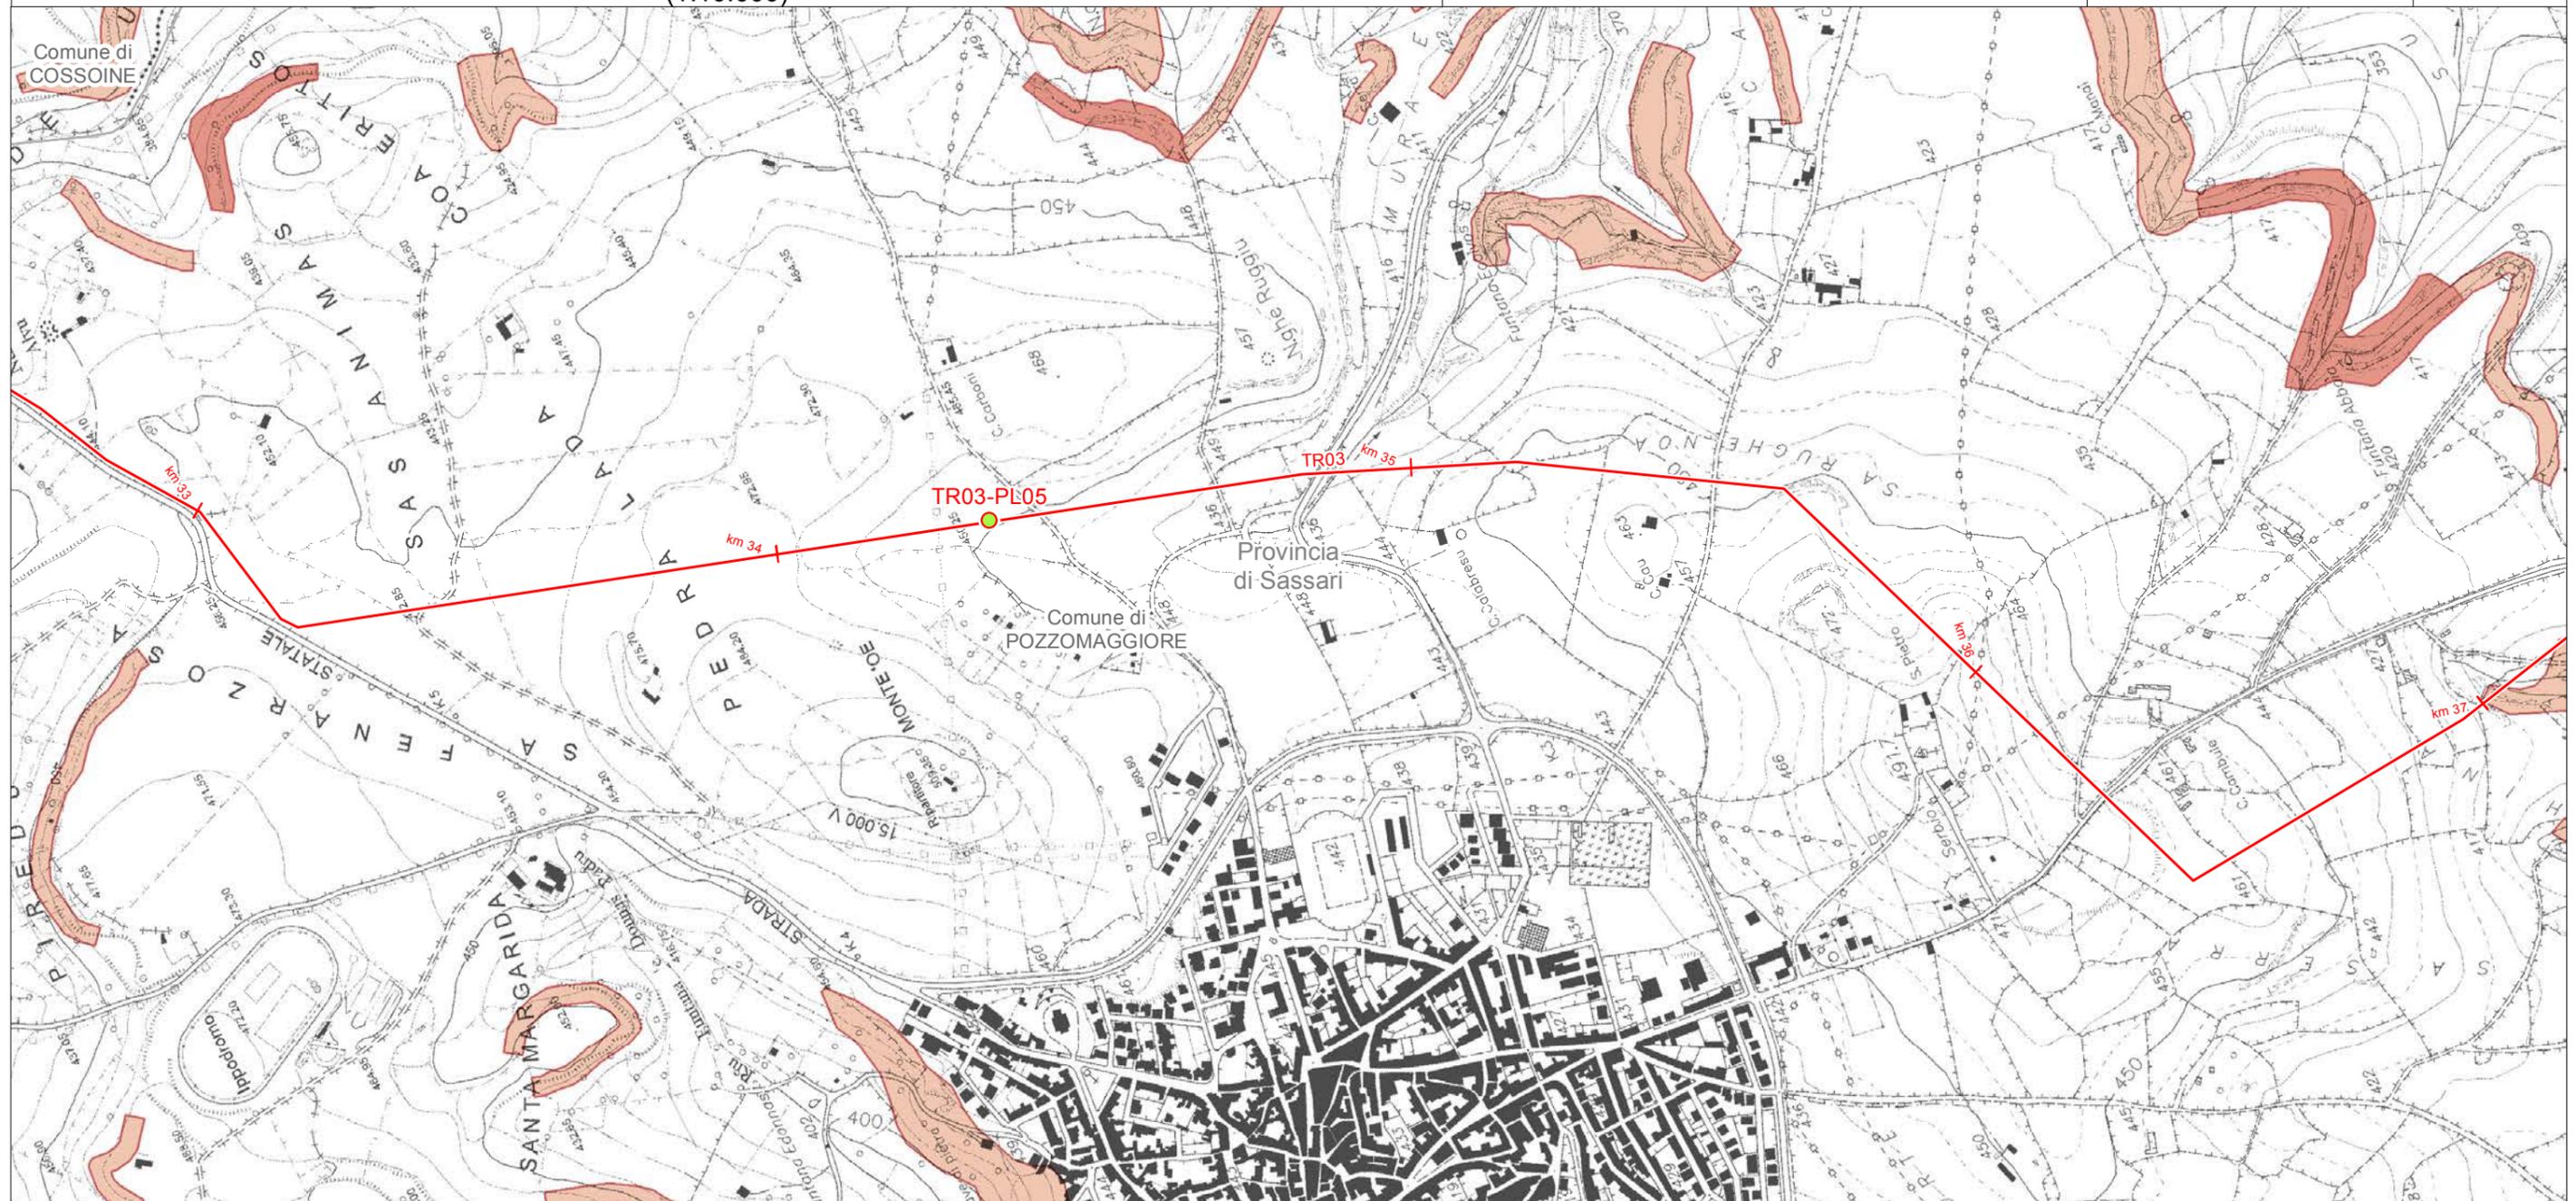

LEGENDA FOGLIO



IMPIANTI IN PROGETTO



METANODOTTO IN PROGETTO



PAI - PERICOLOSITÀ GEOMORFOLOGICA

 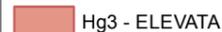


PIANO STRALCIO DELLE FASCE FLUVIALI (PSFF)



SISTEMA TRASPORTO GAS NATURALE SARDEGNA
SEZIONE CENTRO NORD - DORSALE CENTRO NORD - TR03

PIANO STRALCIO PER L'ASSETTO IDROGEOLOGICO (PAI)
(1:10.000)

1	Giugno 2017	Emissione per Enti	RAP	CHV	CSM	Foglio 27 di 60
0	Maggio 2017	Emissione in bozza per verifica SVA	RAP	CHV	CSM	
REV.	DATA	DESCRIZIONE	ELABORATO	VERIFICATO	APPROVATO	
		 SGI Società Casdotti Italia S.p.A.	 D'APPOLONIA INGEGNERIA, ARQUITETTURA, AMBIENTE E TERRITORIO		Dis. PG-1088	Scala 1:10.000
				Comm. 5663		

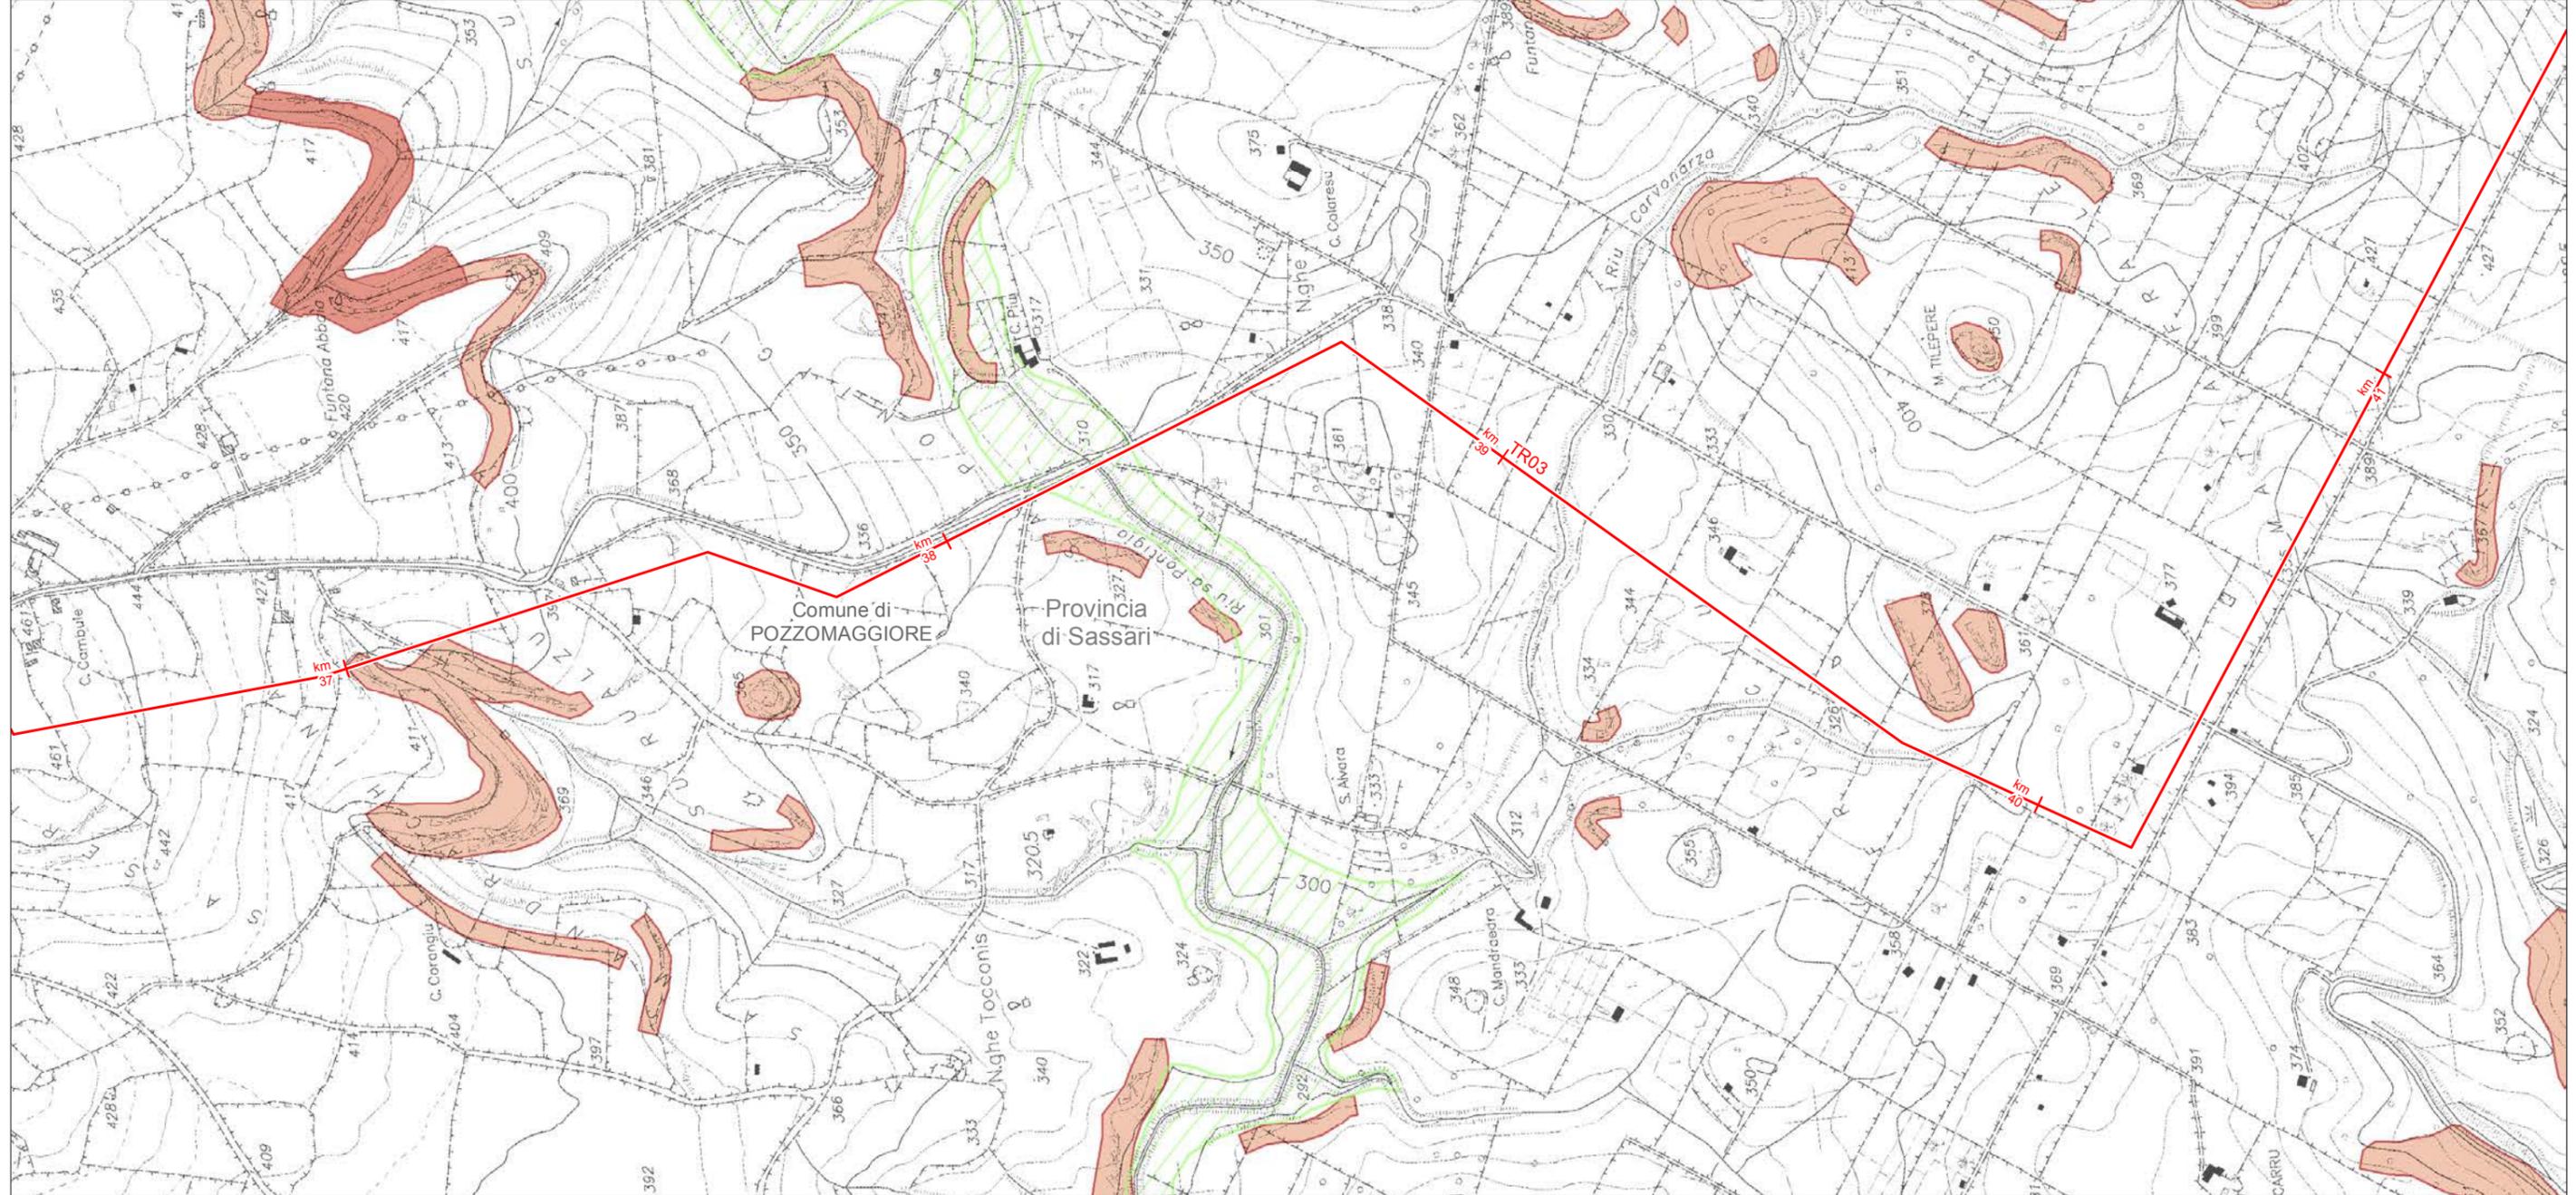

LEGENDA FOGLIO

— METANODOTTO IN PROGETTO

PAI - PERICOLOSITÀ GEOMORFOLOGICA

 Hg3 - ELEVATA

 Hg2 - MEDIA

PIANO STRALCIO DELLE FASCE FLUVIALI (PSFF)

 C: TR= 500 ANNI (Hi1- MODERATA)



SISTEMA TRASPORTO GAS NATURALE SARDEGNA
SEZIONE CENTRO NORD - DORSALE CENTRO NORD - TR03

PIANO STRALCIO PER L'ASSETTO IDROGEOLOGICO (PAI)
(1:10.000)

1	Giugno 2017	Emissione per Enti	RAP	CHV	CSM	Foglio 28 di 60
0	Maggio 2017	Emissione in bozza per verifica SVA	RAP	CHV	CSM	
REV.	DATA	DESCRIZIONE	ELABORATO	VERIFICATO	APPROVATO	
		 SGI Società Casdotti Italia S.p.A.	 D'APPOLONIA INGEGNERIA, ARQUITETTURA, AMBIENTE E TERRITORIO		Dis. PG-1088	Scala 1:10.000
				Comm. 5663		



LEGENDA FOGLIO

IMPIANTI IN PROGETTO




PIL

— METANODOTTO IN PROGETTO

PAI - PERICOLOSITÀ GEOMORFOLOGICA

 Hg3 - ELEVATA


 Hg2 - MEDIA

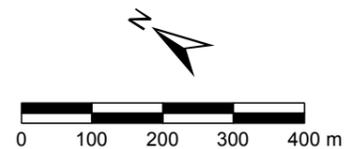

SISTEMA TRASPORTO GAS NATURALE SARDEGNA
SEZIONE CENTRO NORD - DORSALE CENTRO NORD - TR03

PIANO STRALCIO PER L'ASSETTO IDROGEOLOGICO (PAI)
(1:10.000)

1	Giugno 2017	Emissione per Enti	RAP	CHV	CSM	Foglio 29 di 60
0	Maggio 2017	Emissione in bozza per verifica SVA	RAP	CHV	CSM	
REV.	DATA	DESCRIZIONE	ELABORATO	VERIFICATO	APPROVATO	
			Dis.	PG-1088		Scala 1:10.000
			Comm.	5663		

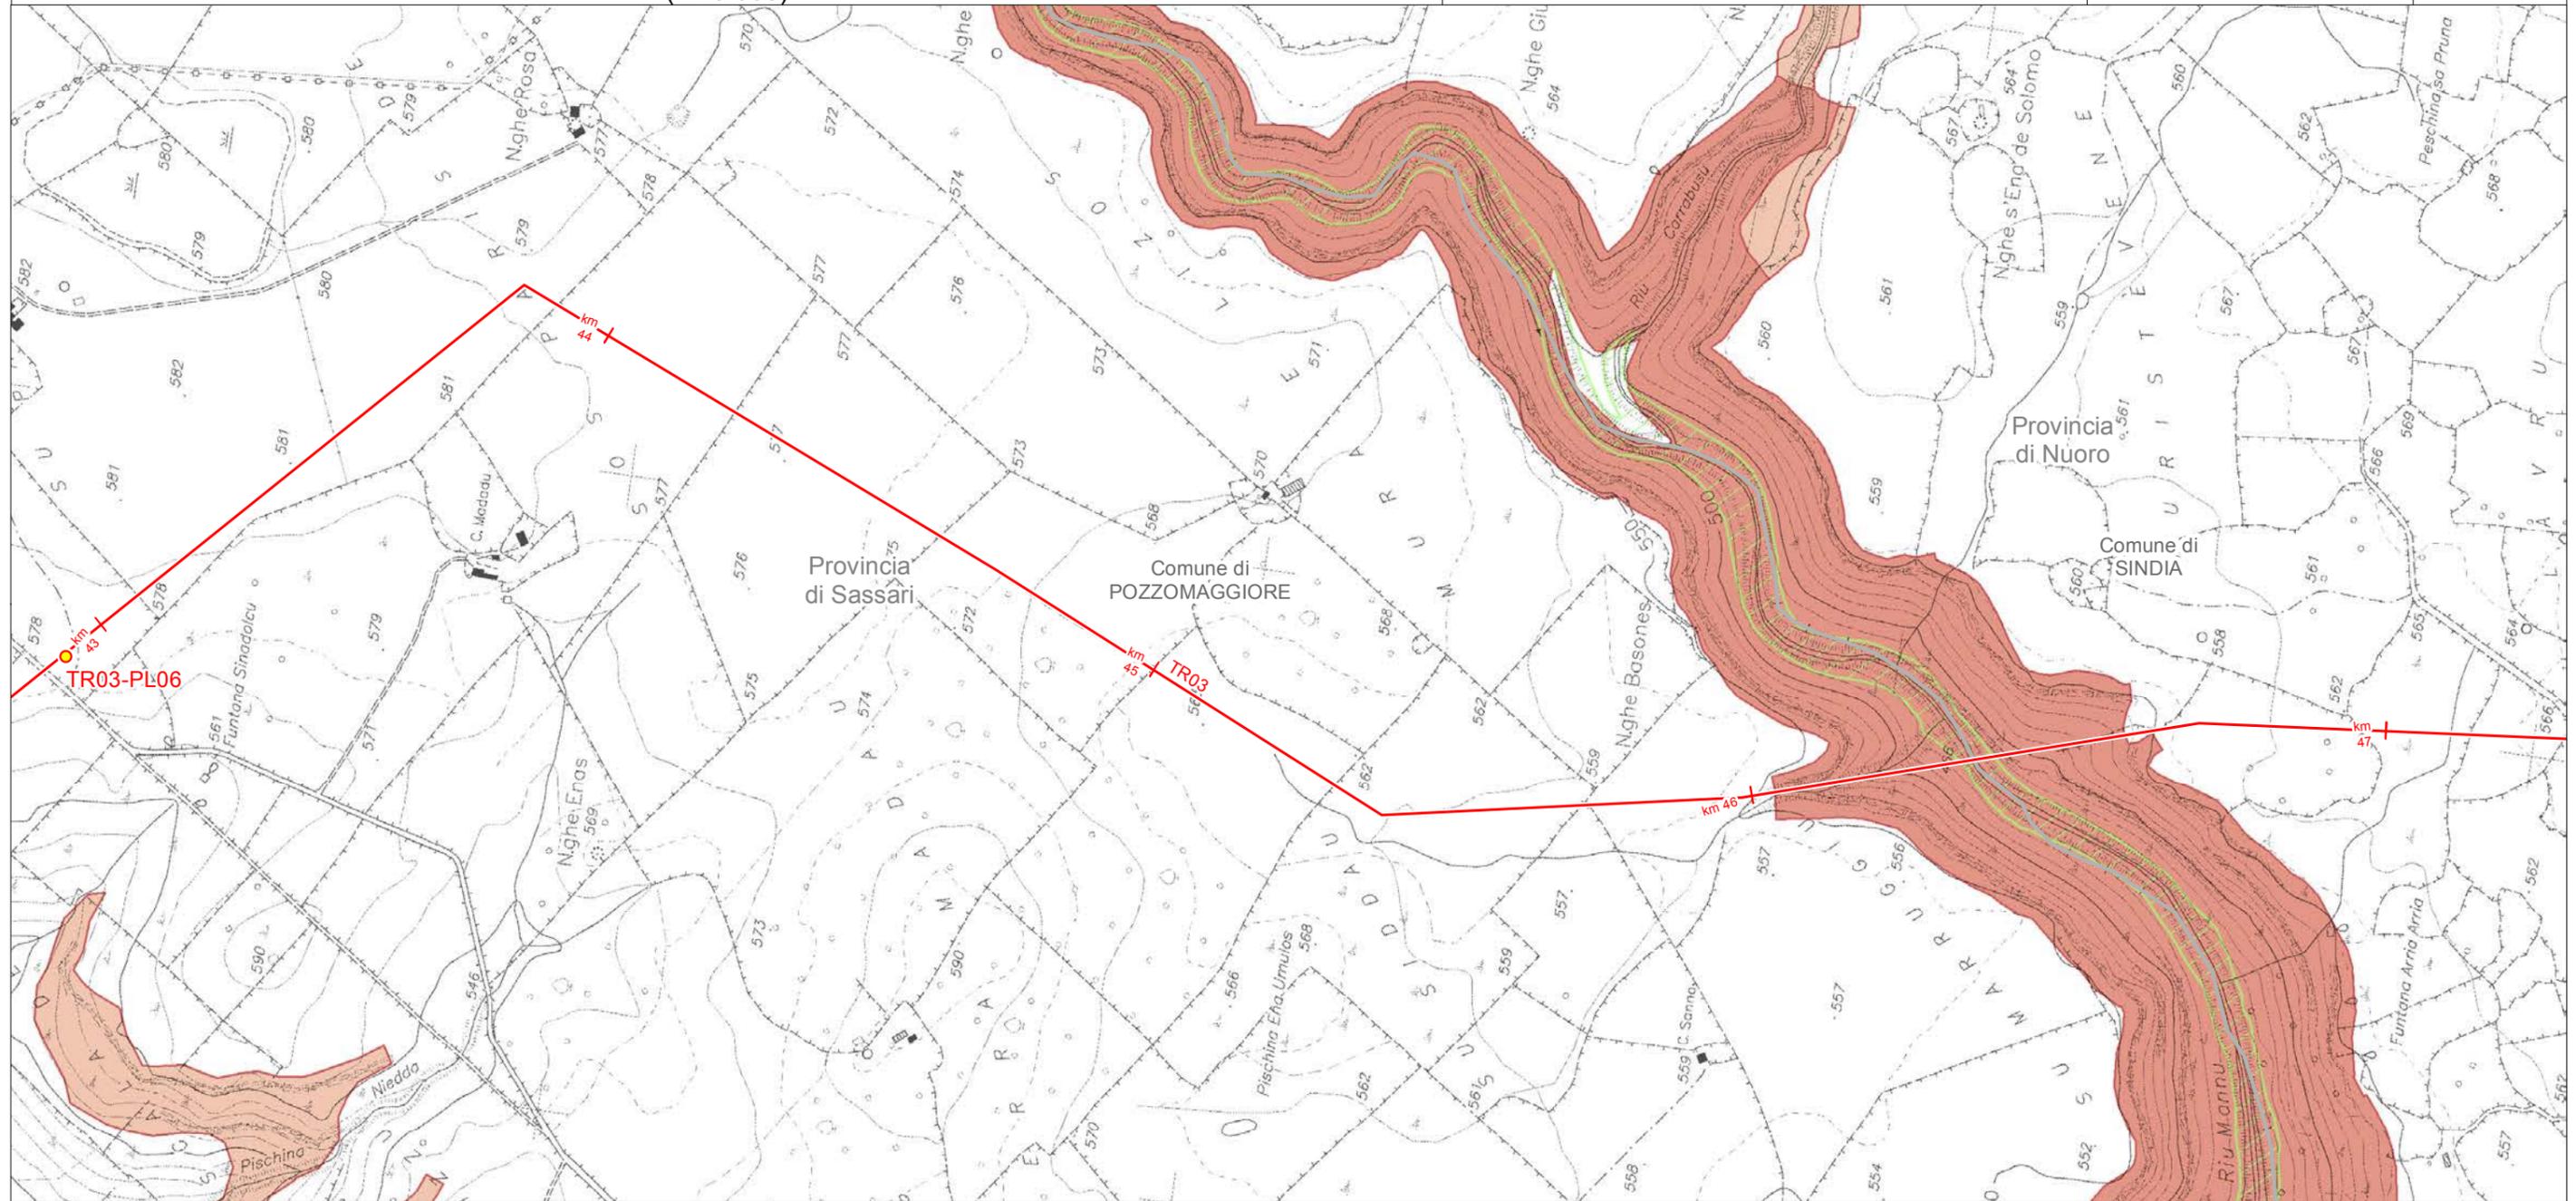

LEGENDA FOGLIO

— METANODOTTO IN PROGETTO


PAI - PERICOLOSITÀ GEOMORFOLOGICA

Hg3 - ELEVATA

Hg2 - MEDIA

PIANO STRALCIO DELLE FASCE FLUVIALI (PSFF)


C: TR= 500 ANNI (Hi1- MODERATA)

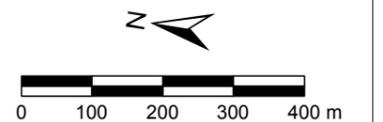

SISTEMA TRASPORTO GAS NATURALE SARDEGNA
SEZIONE CENTRO NORD - DORSALE CENTRO NORD - TR03

PIANO STRALCIO PER L'ASSETTO IDROGEOLOGICO (PAI)
(1:10.000)

1	Giugno 2017	Emissione per Enti	RAP	CHV	CSM	Foglio 30 di 60
0	Maggio 2017	Emissione in bozza per verifica SVA	RAP	CHV	CSM	
REV.	DATA	DESCRIZIONE	ELABORATO	VERIFICATO	APPROVATO	
			Dis.	PG-1088		Scala 1:10.000
			Comm.	5663		

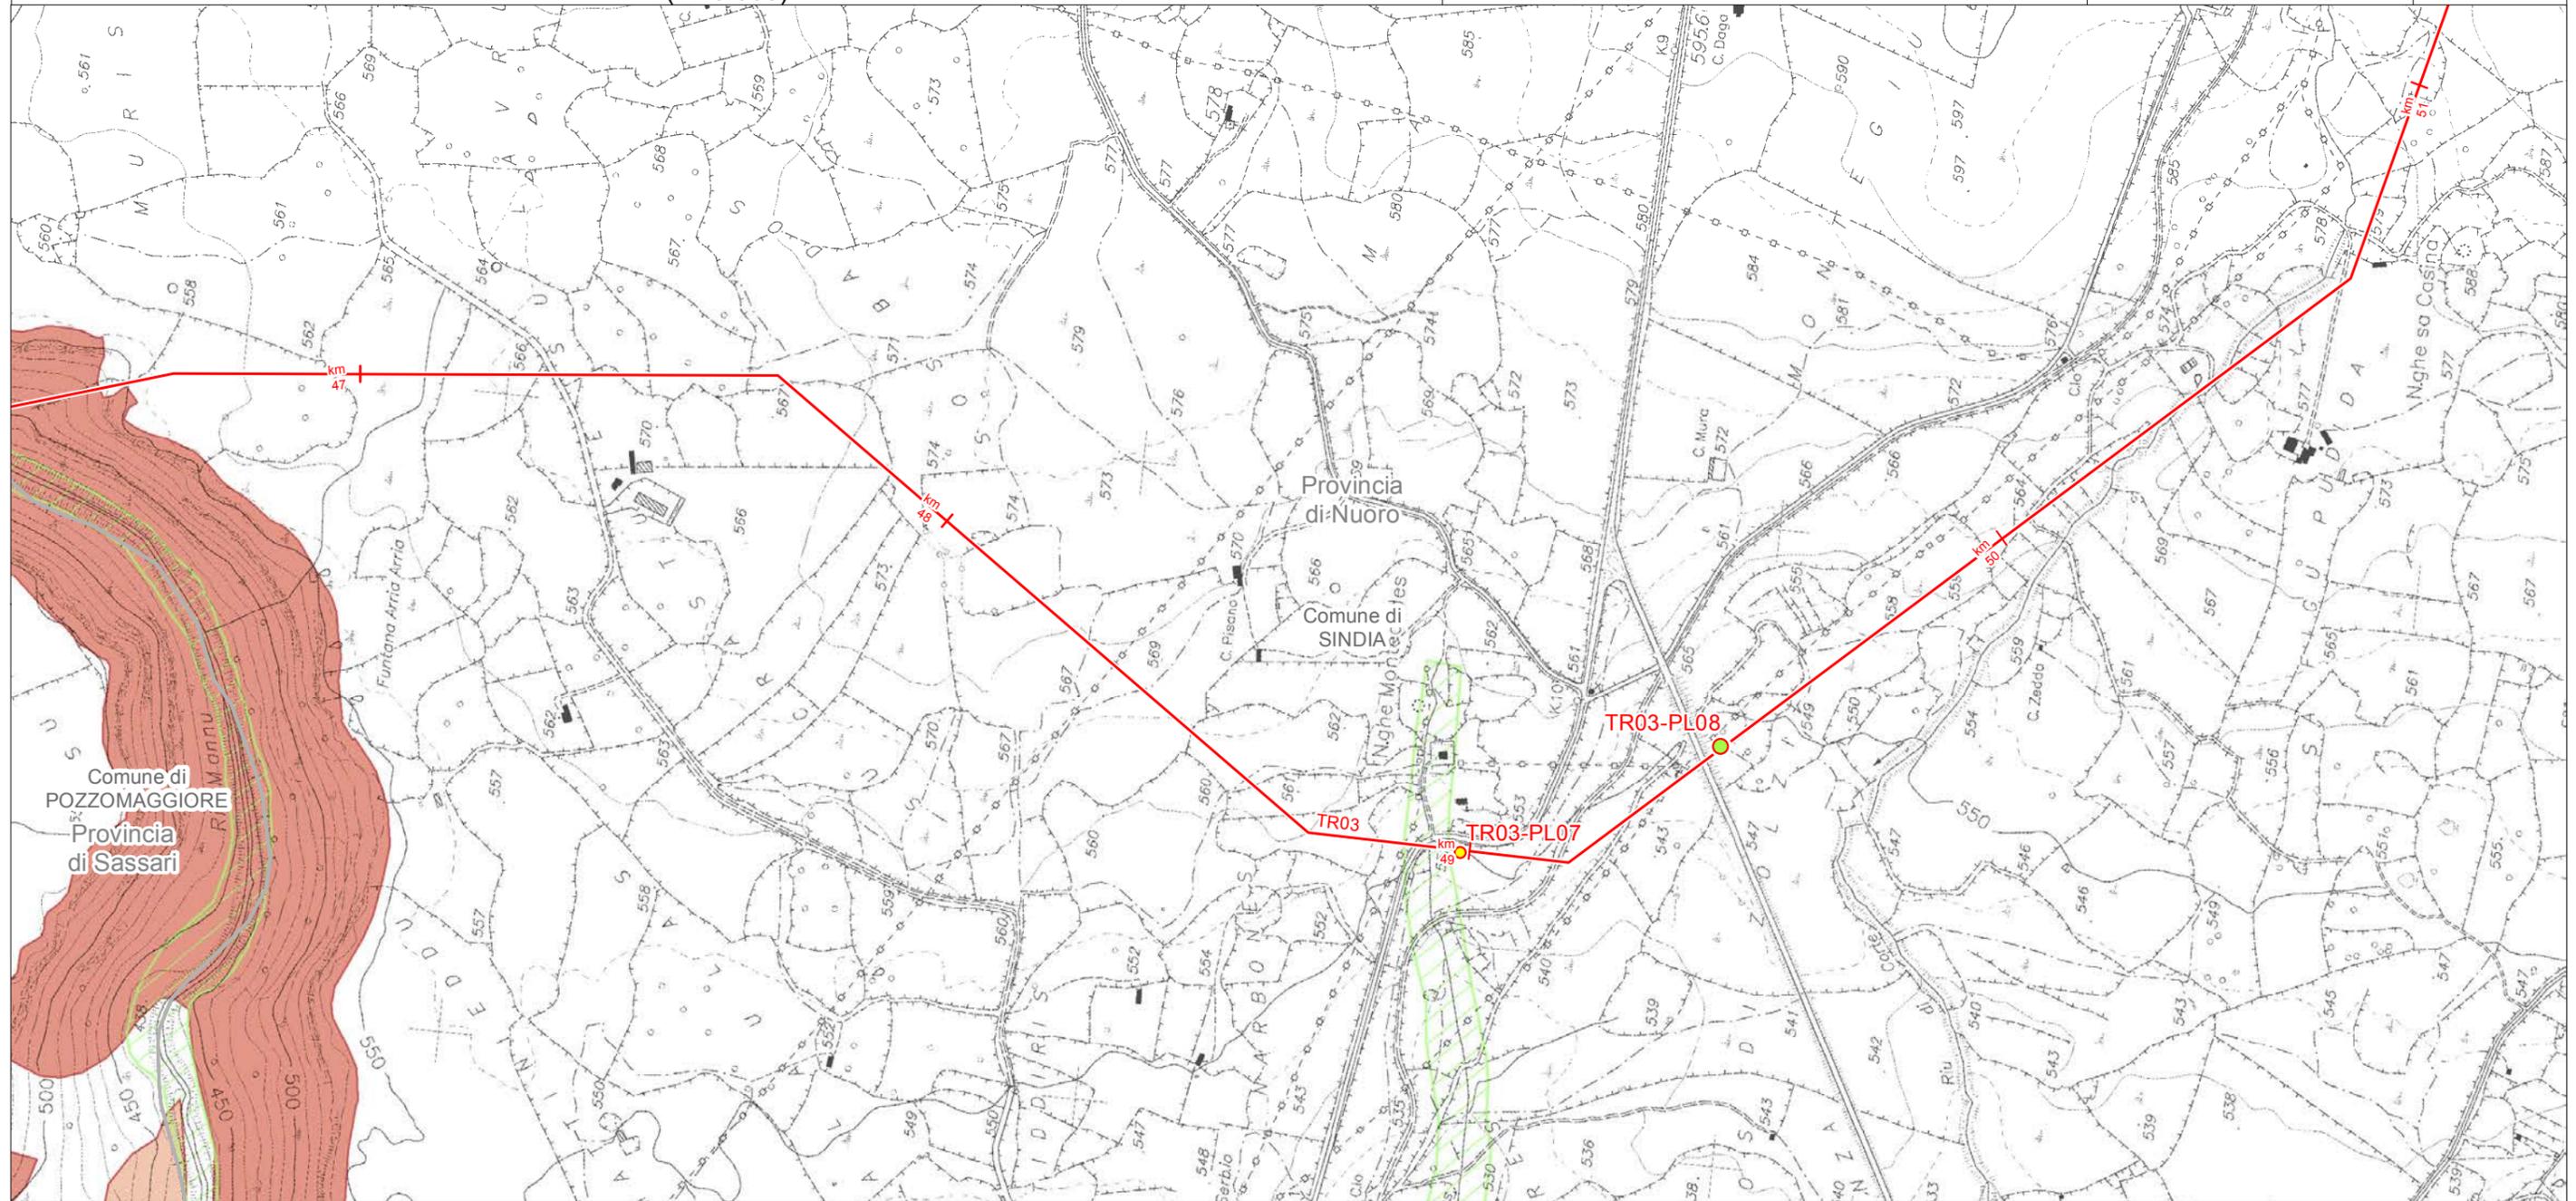

LEGENDA FOGLIO

IMPIANTI IN PROGETTO

- PIDI
- PIL


— METANODOTTO IN PROGETTO

PAI - PERICOLOSITÀ GEOMORFOLOGICA

- Hg3 - ELEVATA
- Hg2 - MEDIA

PIANO STRALCIO DELLE FASCE FLUVIALI (PSFF)


- C: TR= 500 ANNI (Hi1- MODERATA)

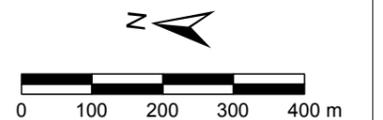

SISTEMA TRASPORTO GAS NATURALE SARDEGNA
SEZIONE CENTRO NORD - DORSALE CENTRO NORD - TR03


PIANO STRALCIO PER L'ASSETTO IDROGEOLOGICO (PAI)
(1:10.000)

1	Giugno 2017	Emissione per Enti	RAP	CHV	CSM	Foglio 31 di 60
0	Maggio 2017	Emissione in bozza per verifica SVA	RAP	CHV	CSM	
REV.	DATA	DESCRIZIONE	ELABORATO	VERIFICATO	APPROVATO	
			Dis.	PG-1088		Scala 1:10.000
			Comm.	5663		

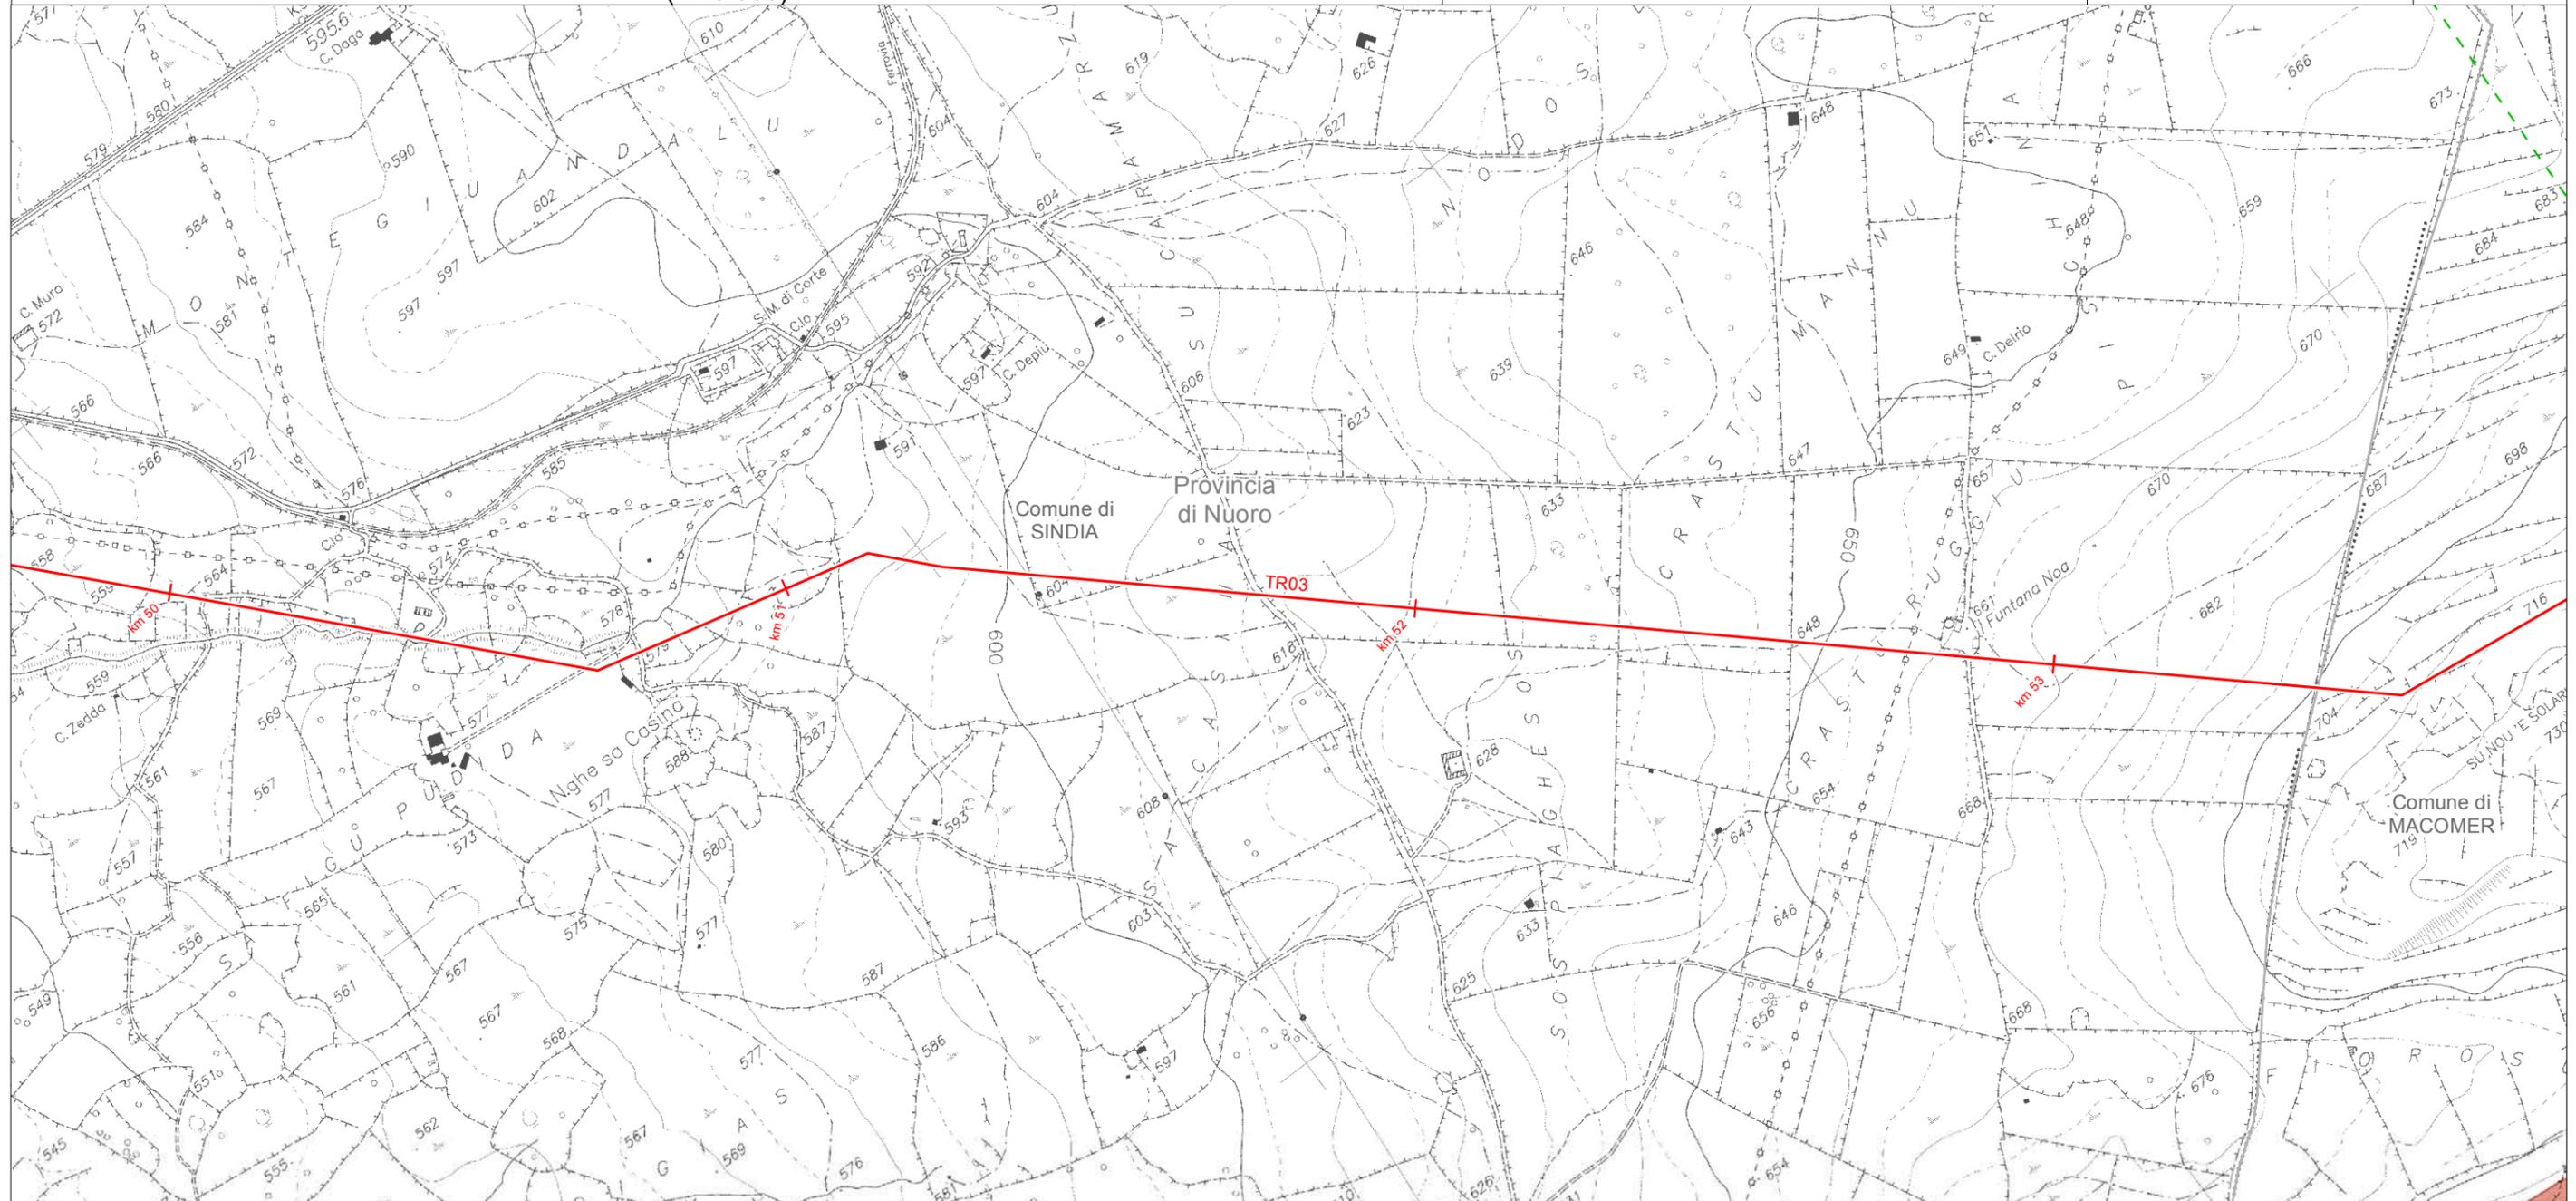

LEGENDA FOGLIO


- METANODOTTO IN PROGETTO
- - - PROGETTO METANODOTTO GALSI
- PAI - PERICOLOSITÀ GEOMORFOLOGICA
- Hg3 - ELEVATA

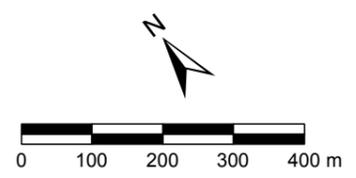

SISTEMA TRASPORTO GAS NATURALE SARDEGNA
SEZIONE CENTRO NORD - DORSALE CENTRO NORD - TR03


PIANO STRALCIO PER L'ASSETTO IDROGEOLOGICO (PAI)
(1:10.000)

1	Giugno 2017	Emissione per Enti	RAP	CHV	CSM	Foglio 32 di 60
0	Maggio 2017	Emissione in bozza per verifica SVA	RAP	CHV	CSM	
REV.	DATA	DESCRIZIONE	ELABORATO	VERIFICATO	APPROVATO	
 			Dis.	PG-1088		Scala 1:10.000
			Comm.	5663		

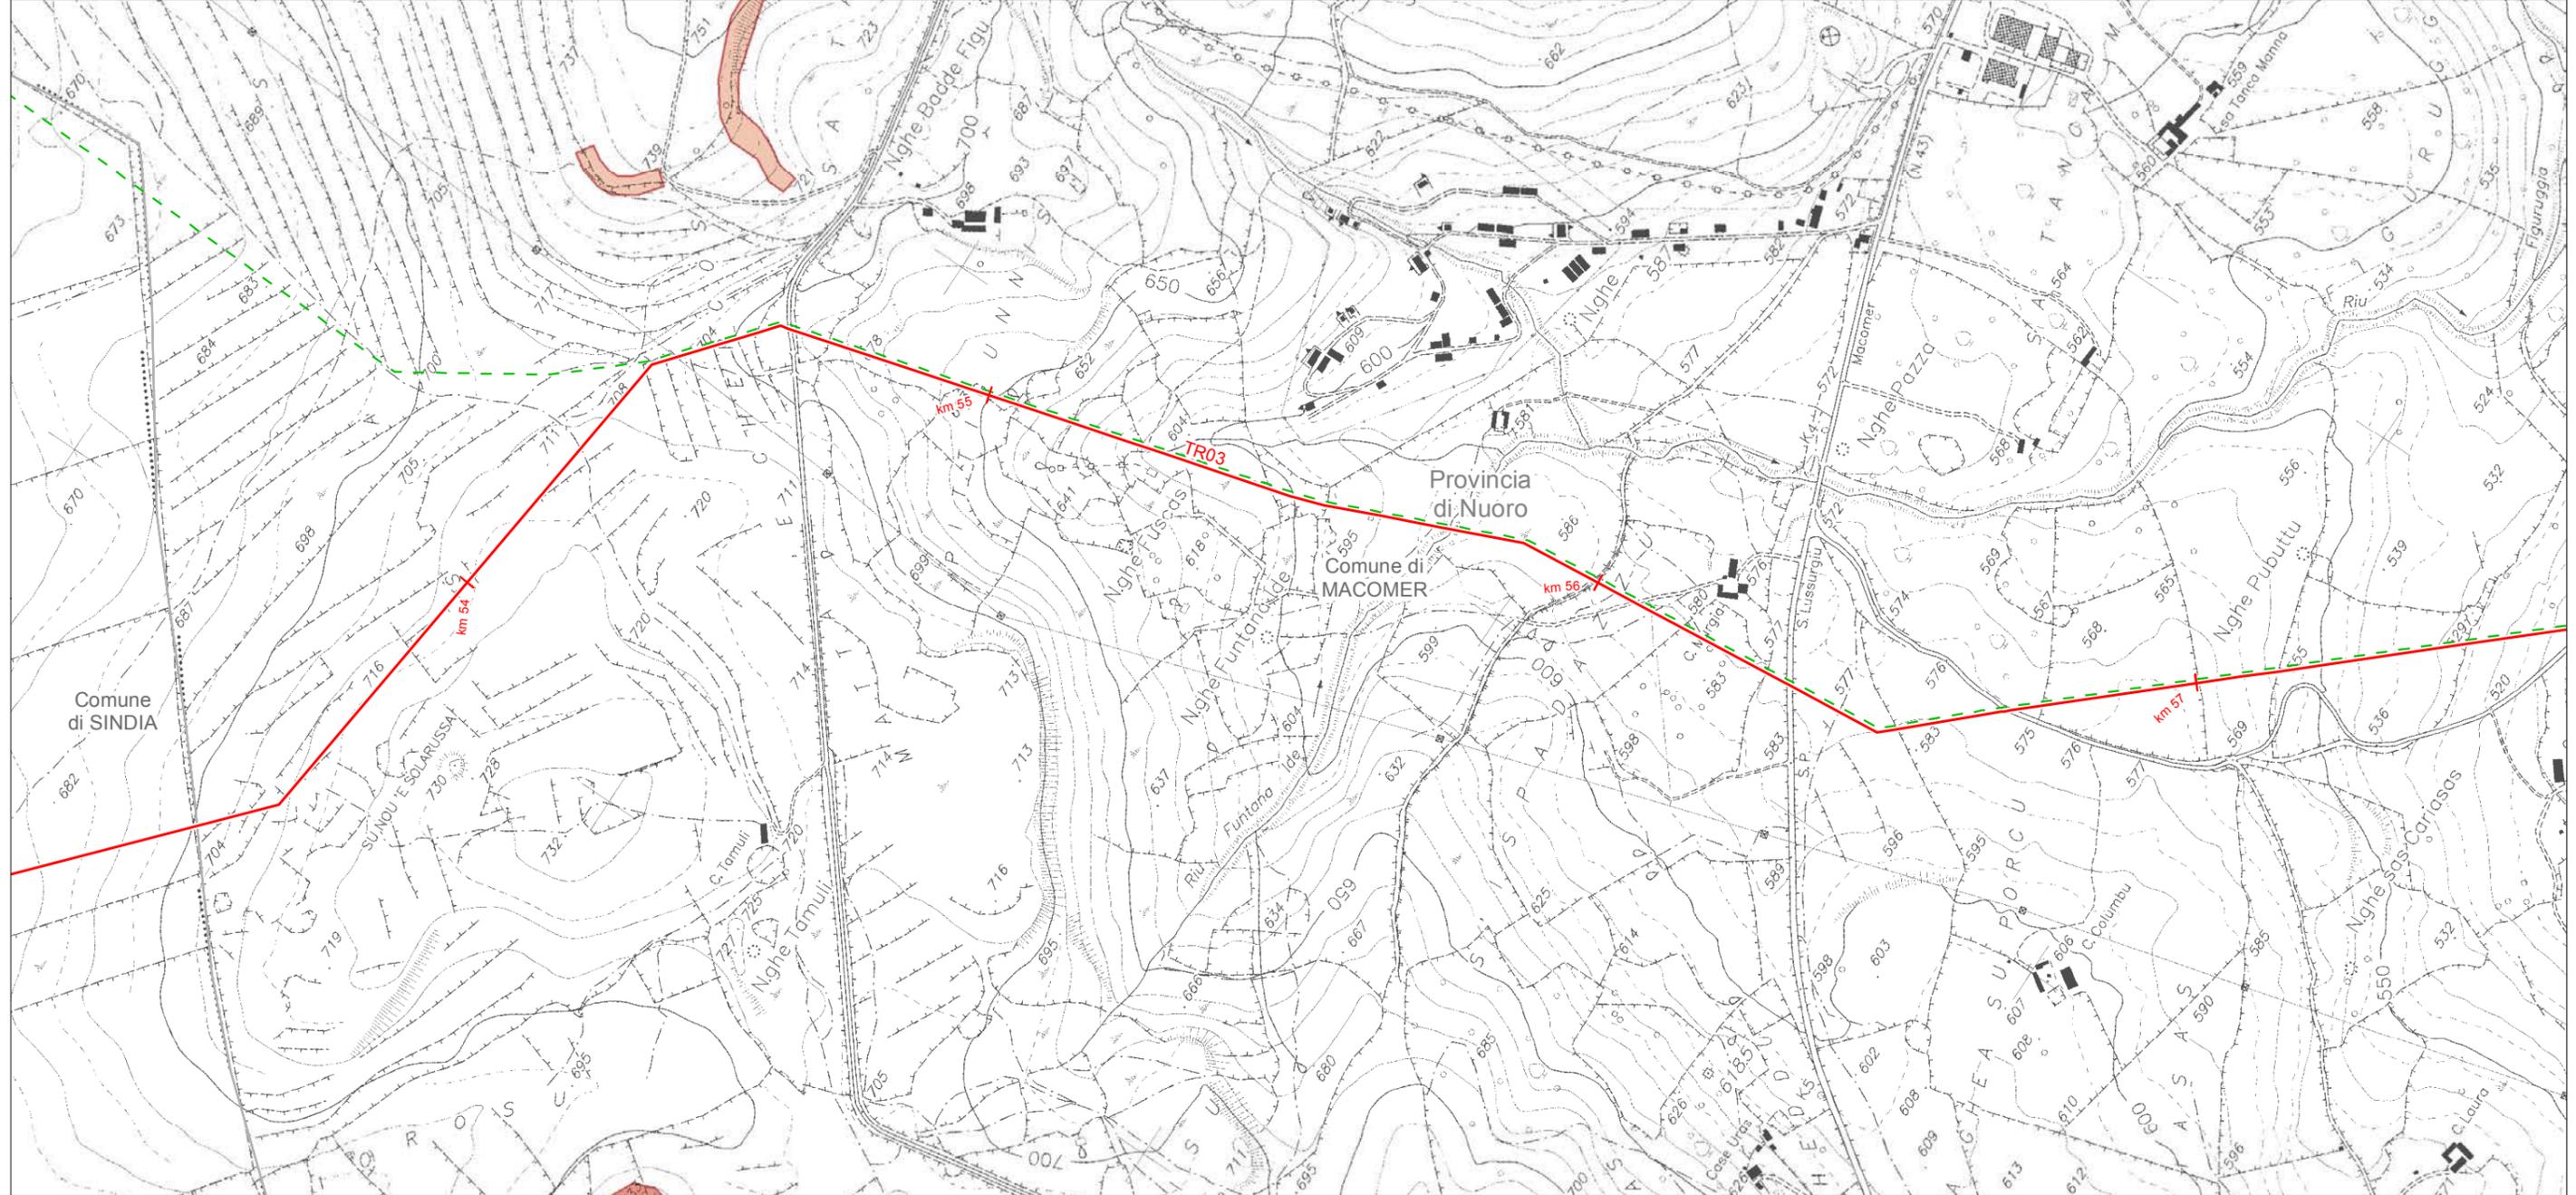

LEGENDA FOGLIO

- METANODOTTO IN PROGETTO
- - - PROGETTO METANODOTTO GALSI
- PAI - PERICOLOSITÀ GEOMORFOLOGICA
 - Hg3 - ELEVATA
 - Hg2 - MEDIA

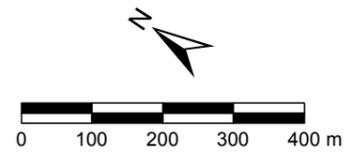

SISTEMA TRASPORTO GAS NATURALE SARDEGNA
SEZIONE CENTRO NORD - DORSALE CENTRO NORD - TR03


PIANO STRALCIO PER L'ASSETTO IDROGEOLOGICO (PAI)
(1:10.000)

1	Giugno 2017	Emissione per Enti	RAP	CHV	CSM	Foglio 33 di 60
0	Maggio 2017	Emissione in bozza per verifica SVA	RAP	CHV	CSM	
REV.	DATA	DESCRIZIONE	ELABORATO	VERIFICATO	APPROVATO	
 			Dis.	PG-1088		Scala 1:10.000
			Comm.	5663		



LEGENDA FOGLIO


- METANODOTTO IN PROGETTO
- - - PROGETTO METANODOTTO GALSI

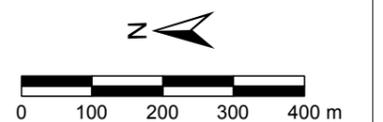

SISTEMA TRASPORTO GAS NATURALE SARDEGNA
SEZIONE CENTRO NORD - DORSALE CENTRO NORD - TR03

PIANO STRALCIO PER L'ASSETTO IDROGEOLOGICO (PAI)
(1:10.000)


1	Giugno 2017	Emissione per Enti	RAP	CHV	CSM	Foglio 34 di 60
0	Maggio 2017	Emissione in bozza per verifica SVA	RAP	CHV	CSM	
REV.	DATA	DESCRIZIONE	ELABORATO	VERIFICATO	APPROVATO	
			Dis.	PG-1088		Scala 1:10.000
			Comm.	5663		

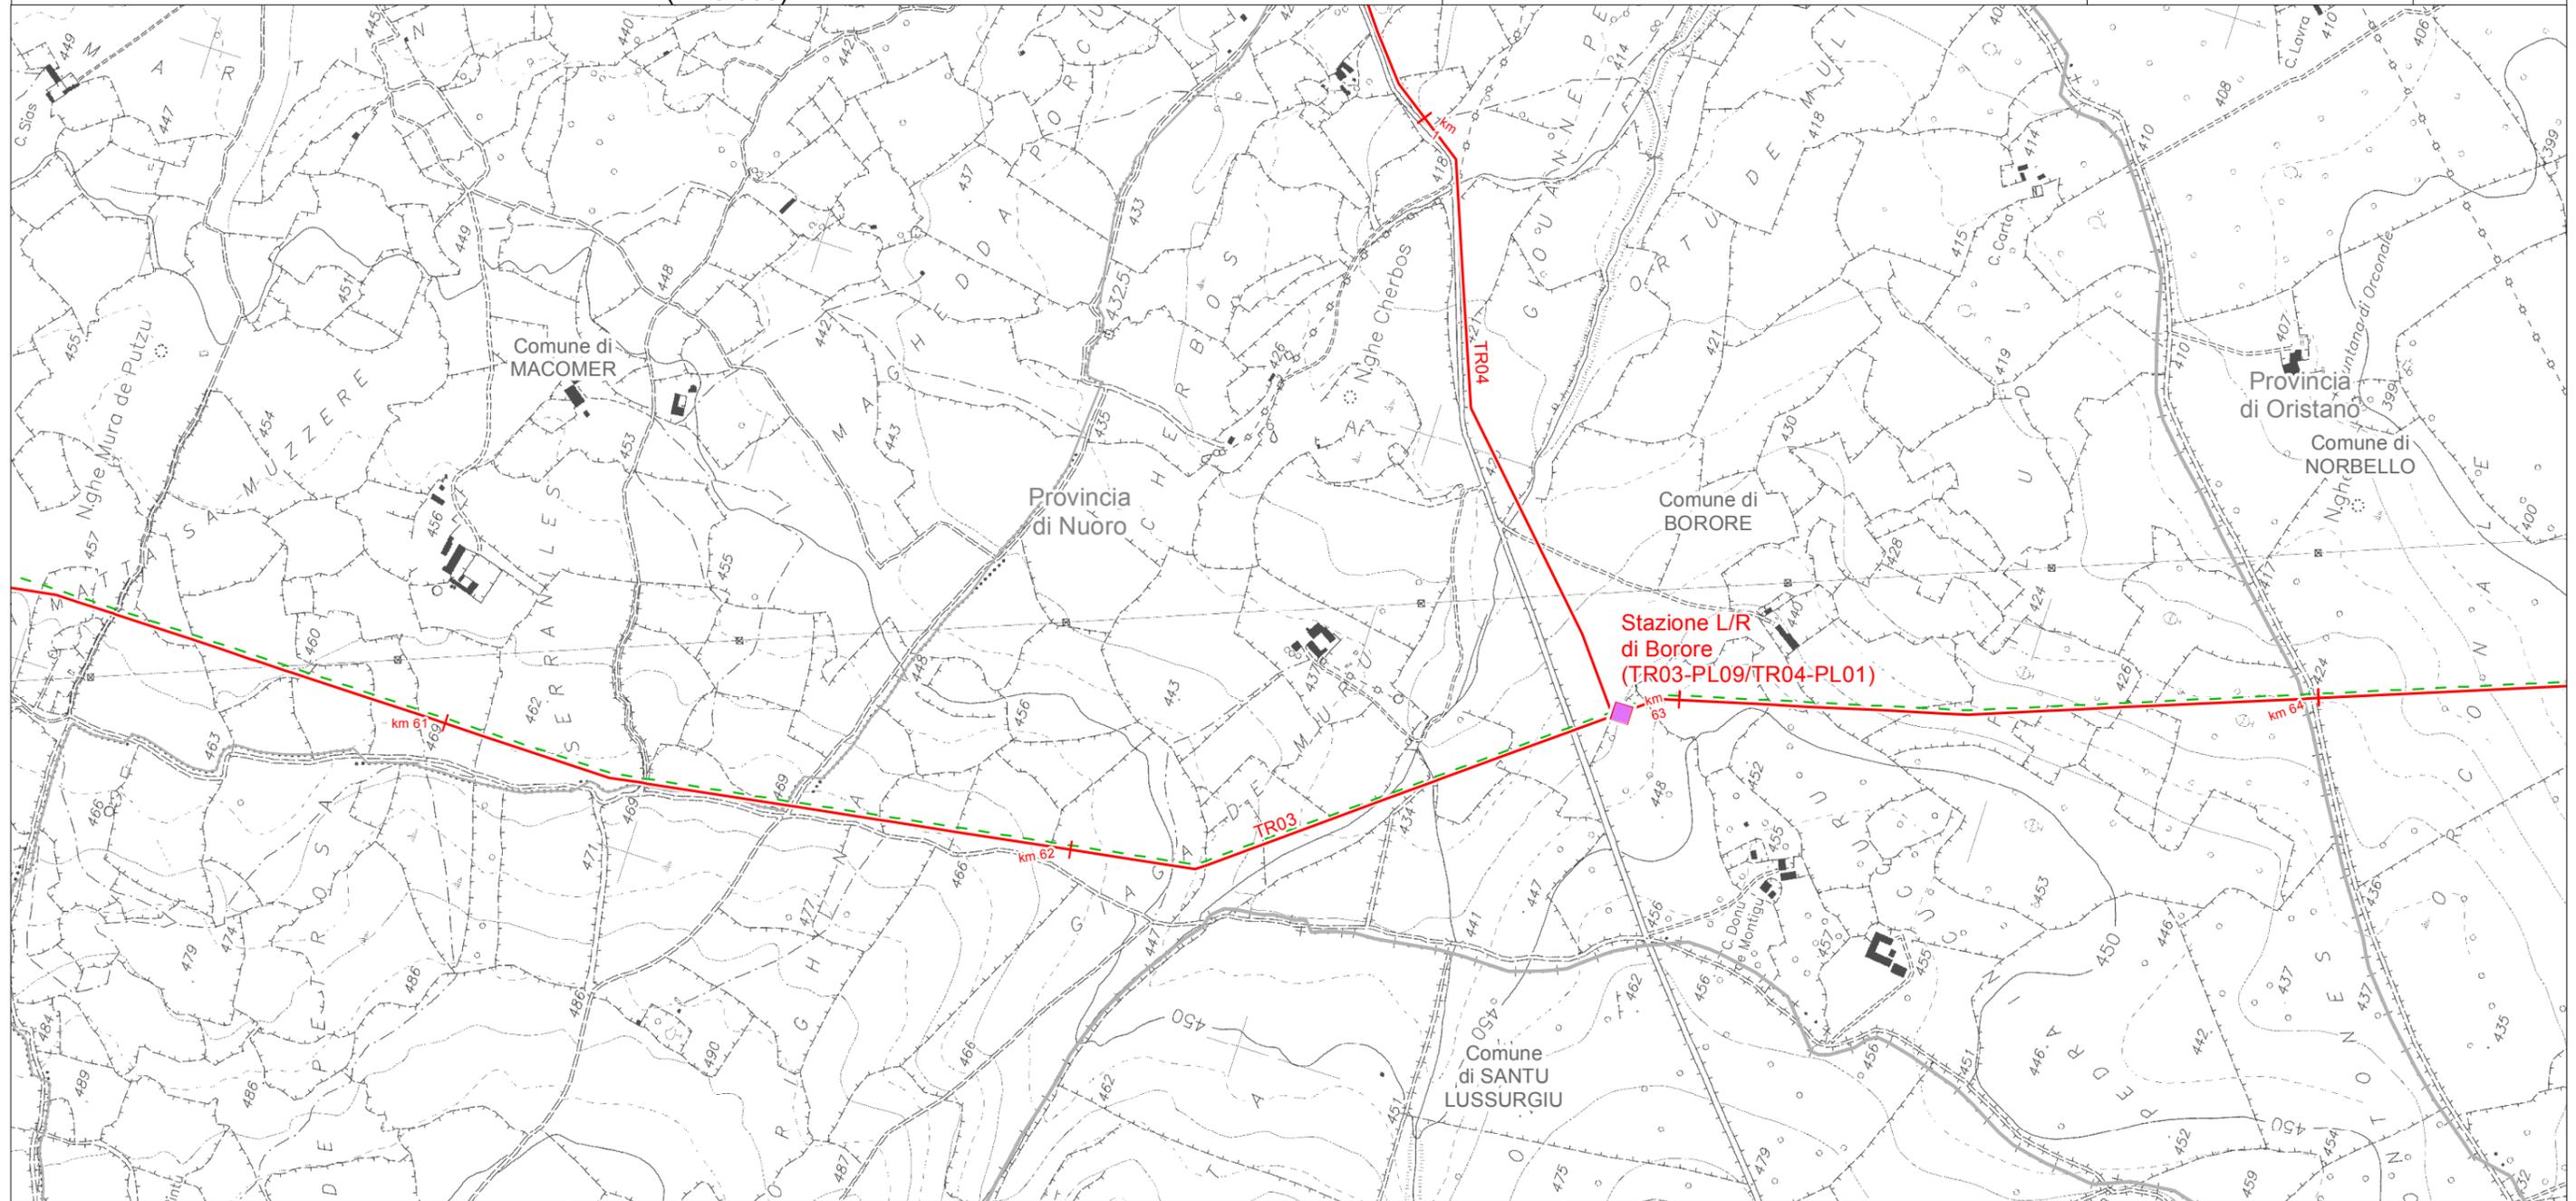

LEGENDA FOGLIO

IMPIANTI IN PROGETTO


- Stazioni di Lancio/Ricevimento PIG
- METANODOTTO IN PROGETTO
- - - PROGETTO METANODOTTO GALSI

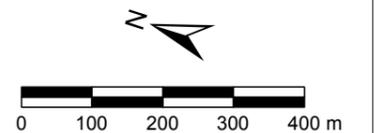

SISTEMA TRASPORTO GAS NATURALE SARDEGNA
SEZIONE CENTRO NORD - DORSALE CENTRO NORD - TR03

PIANO STRALCIO PER L'ASSETTO IDROGEOLOGICO (PAI)
(1:10.000)

1	Giugno 2017	Emissione per Enti	RAP	CHV	CSM	Foglio 35 di 60
0	Maggio 2017	Emissione in bozza per verifica SVA	RAP	CHV	CSM	
REV.	DATA	DESCRIZIONE	ELABORATO	VERIFICATO	APPROVATO	
 			Dis.	PG-1088		Scala 1:10.000
			Comm.	5663		

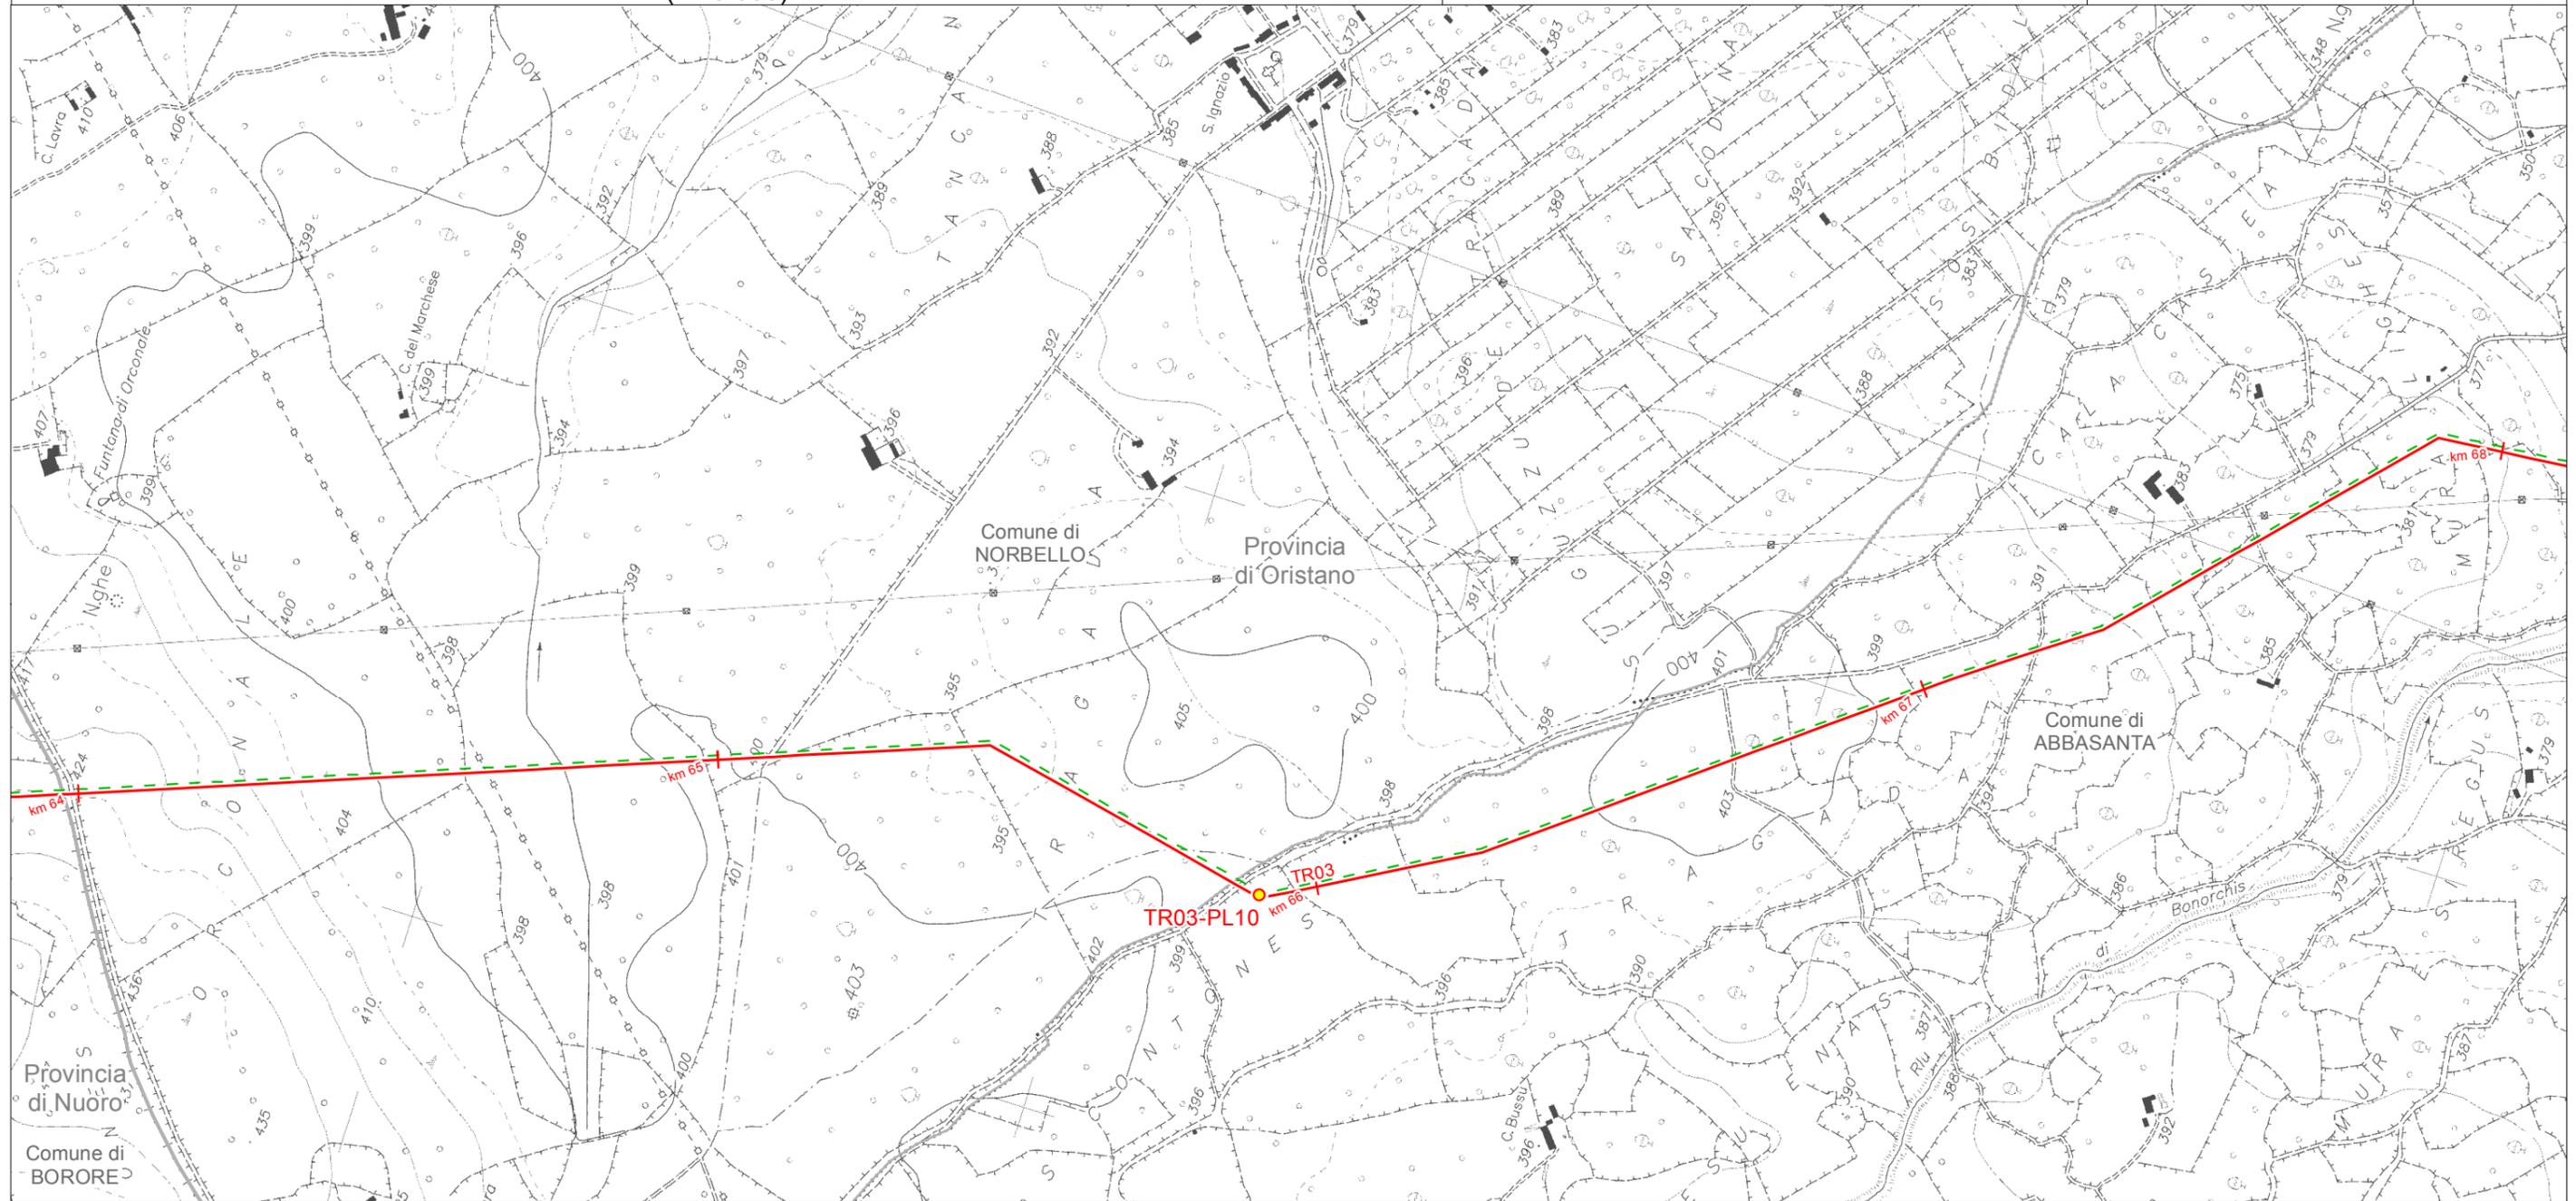


LEGENDA FOGLIO

IMPIANTI IN PROGETTO

● PIL

— METANODOTTO IN PROGETTO

- - - PROGETTO METANODOTTO GALSÌ

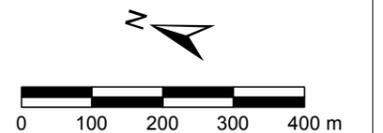

SISTEMA TRASPORTO GAS NATURALE SARDEGNA
SEZIONE CENTRO NORD - DORSALE CENTRO NORD - TR03


PIANO STRALCIO PER L'ASSETTO IDROGEOLOGICO (PAI)
(1:10.000)

1	Giugno 2017	Emissione per Enti	RAP	CHV	CSM	Foglio 36 di 60
0	Maggio 2017	Emissione in bozza per verifica SVA	RAP	CHV	CSM	
REV.	DATA	DESCRIZIONE	ELABORATO	VERIFICATO	APPROVATO	
 			Dis.	PG-1088		Scala 1:10.000
			Comm.	5663		



LEGENDA FOGLIO


- METANODOTTO IN PROGETTO
- - - PROGETTO METANODOTTO GALSI

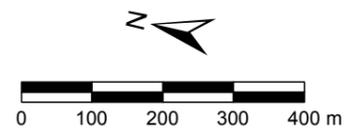

SISTEMA TRASPORTO GAS NATURALE SARDEGNA
SEZIONE CENTRO NORD - DORSALE CENTRO NORD - TR03

PIANO STRALCIO PER L'ASSETTO IDROGEOLOGICO (PAI)
(1:10.000)

1	Giugno 2017	Emissione per Enti	RAP	CHV	CSM	Foglio 37 di 60
0	Maggio 2017	Emissione in bozza per verifica SVA	RAP	CHV	CSM	
REV.	DATA	DESCRIZIONE	ELABORATO	VERIFICATO	APPROVATO	
		 SGI Società Casdotti Italia S.p.A.	 D'APPOLONIA INGEGNERIA, ARQUITETTURA, AMBIENTE E TERRITORIO		Dis. PG-1088	Scala 1:10.000
				Comm. 5663		

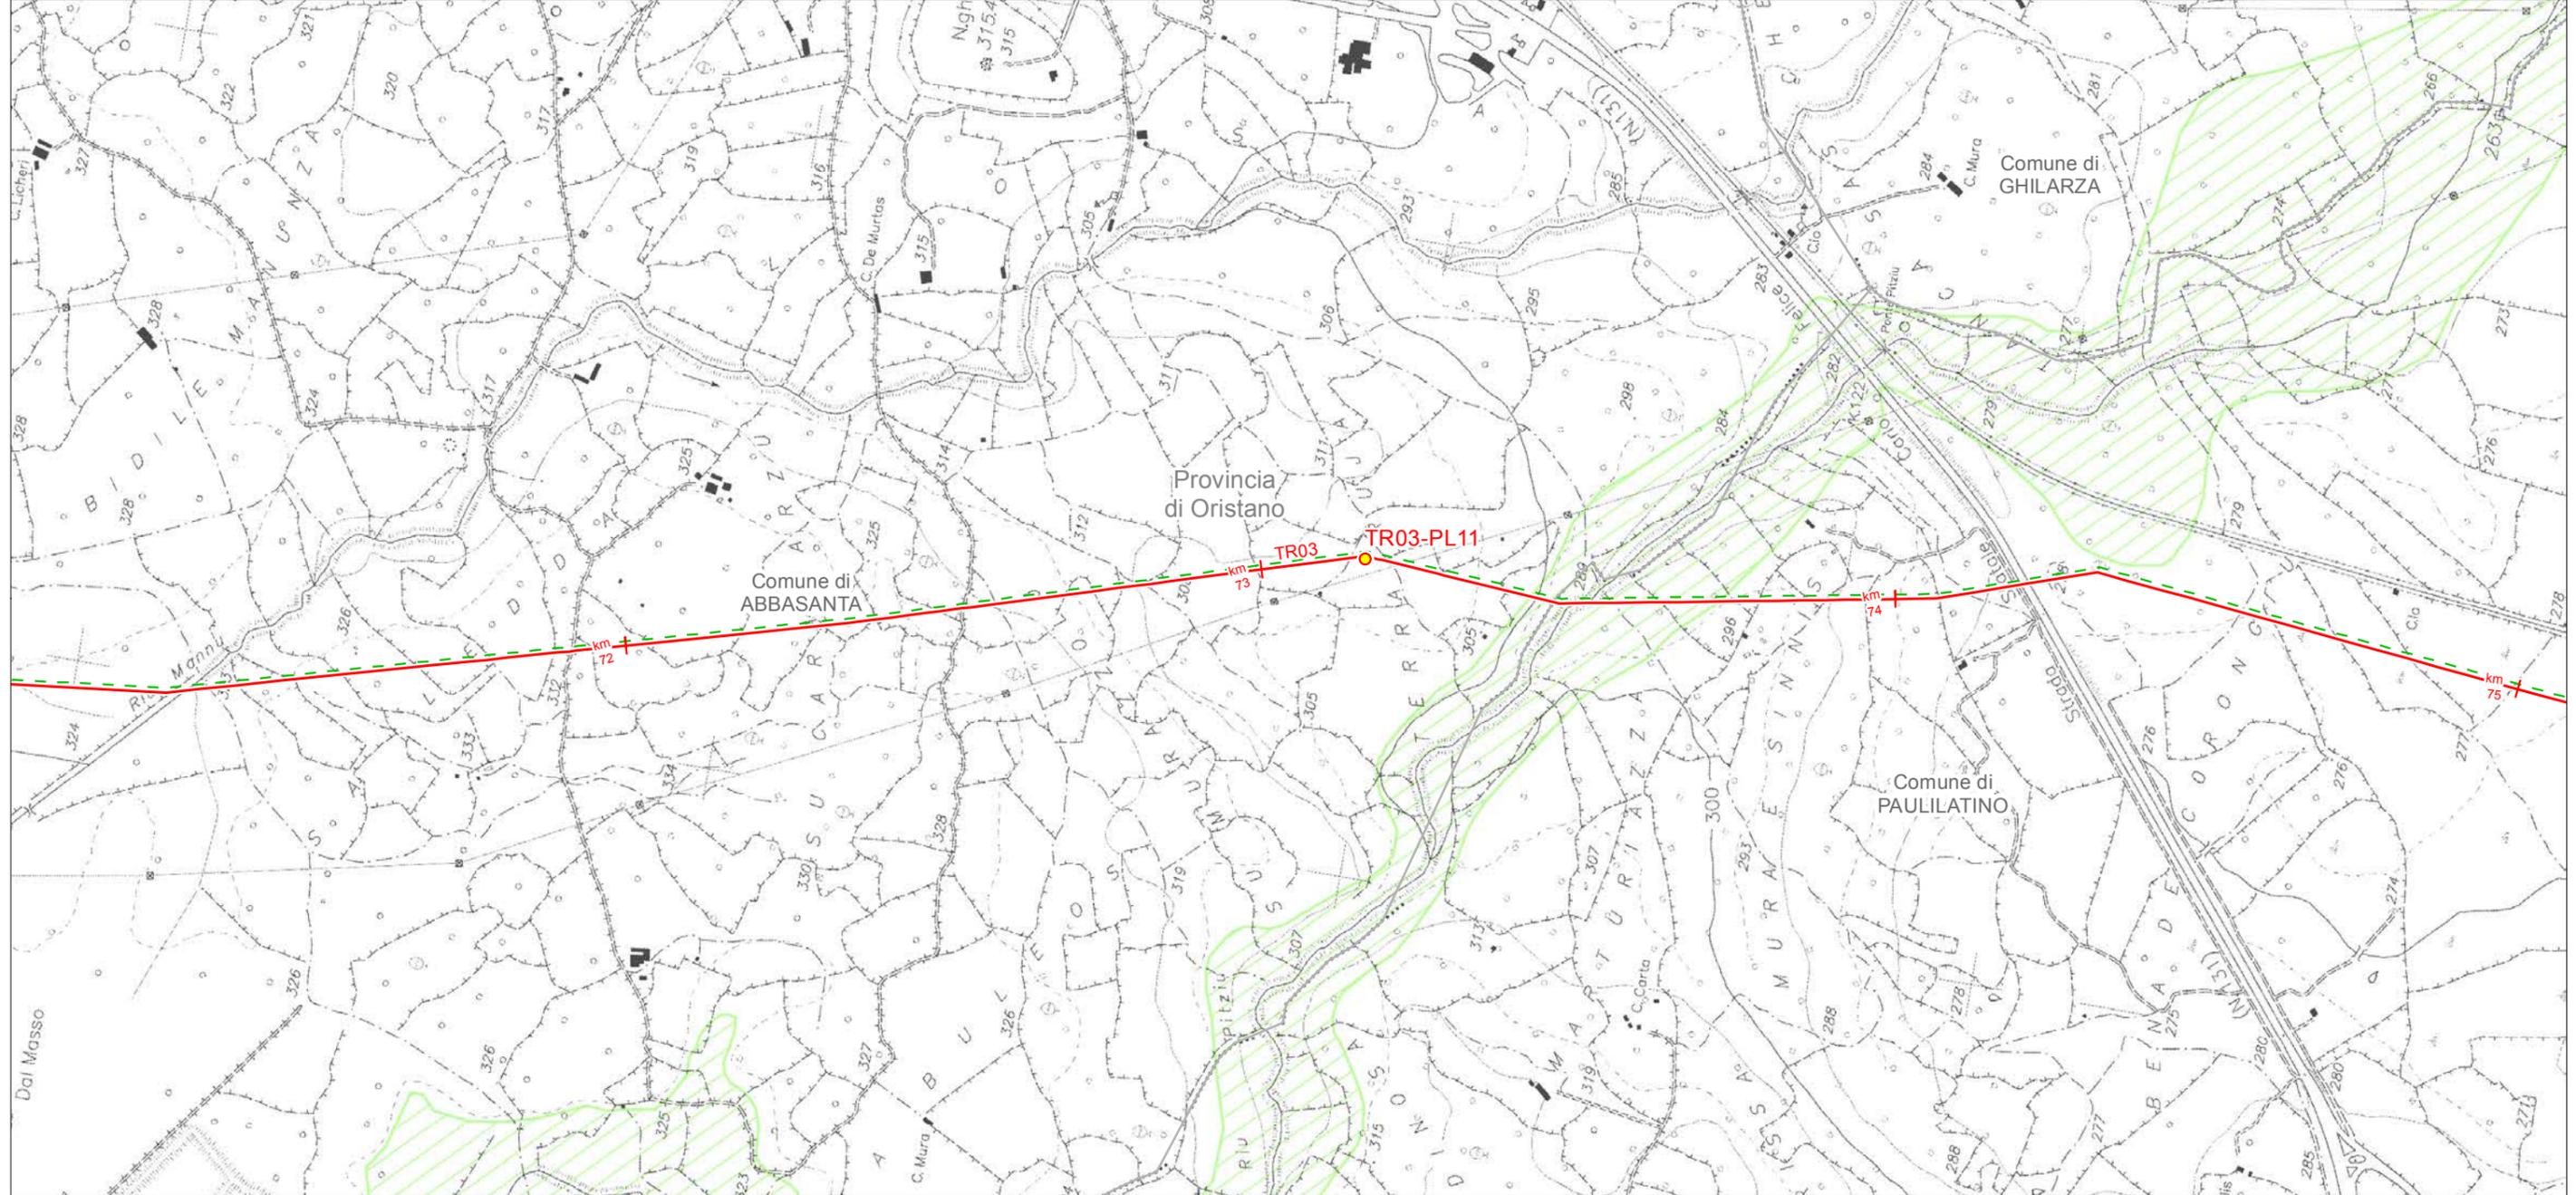

LEGENDA FOGLIO

IMPIANTI IN PROGETTO




PIL

METANODOTTO IN PROGETTO




PIANO STRALCIO DELLE FASCE FLUVIALI (PSFF)

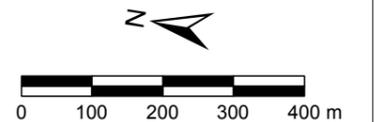

SISTEMA TRASPORTO GAS NATURALE SARDEGNA
SEZIONE CENTRO NORD - DORSALE CENTRO NORD - TR03

PIANO STRALCIO PER L'ASSETTO IDROGEOLOGICO (PAI)
(1:10.000)

1	Giugno 2017	Emissione per Enti	RAP	CHV	CSM	Foglio 38 di 60
0	Maggio 2017	Emissione in bozza per verifica SVA	RAP	CHV	CSM	
REV.	DATA	DESCRIZIONE	ELABORATO	VERIFICATO	APPROVATO	
			Dis.	PG-1088		Scala 1:10.000
			Comm.	5663		

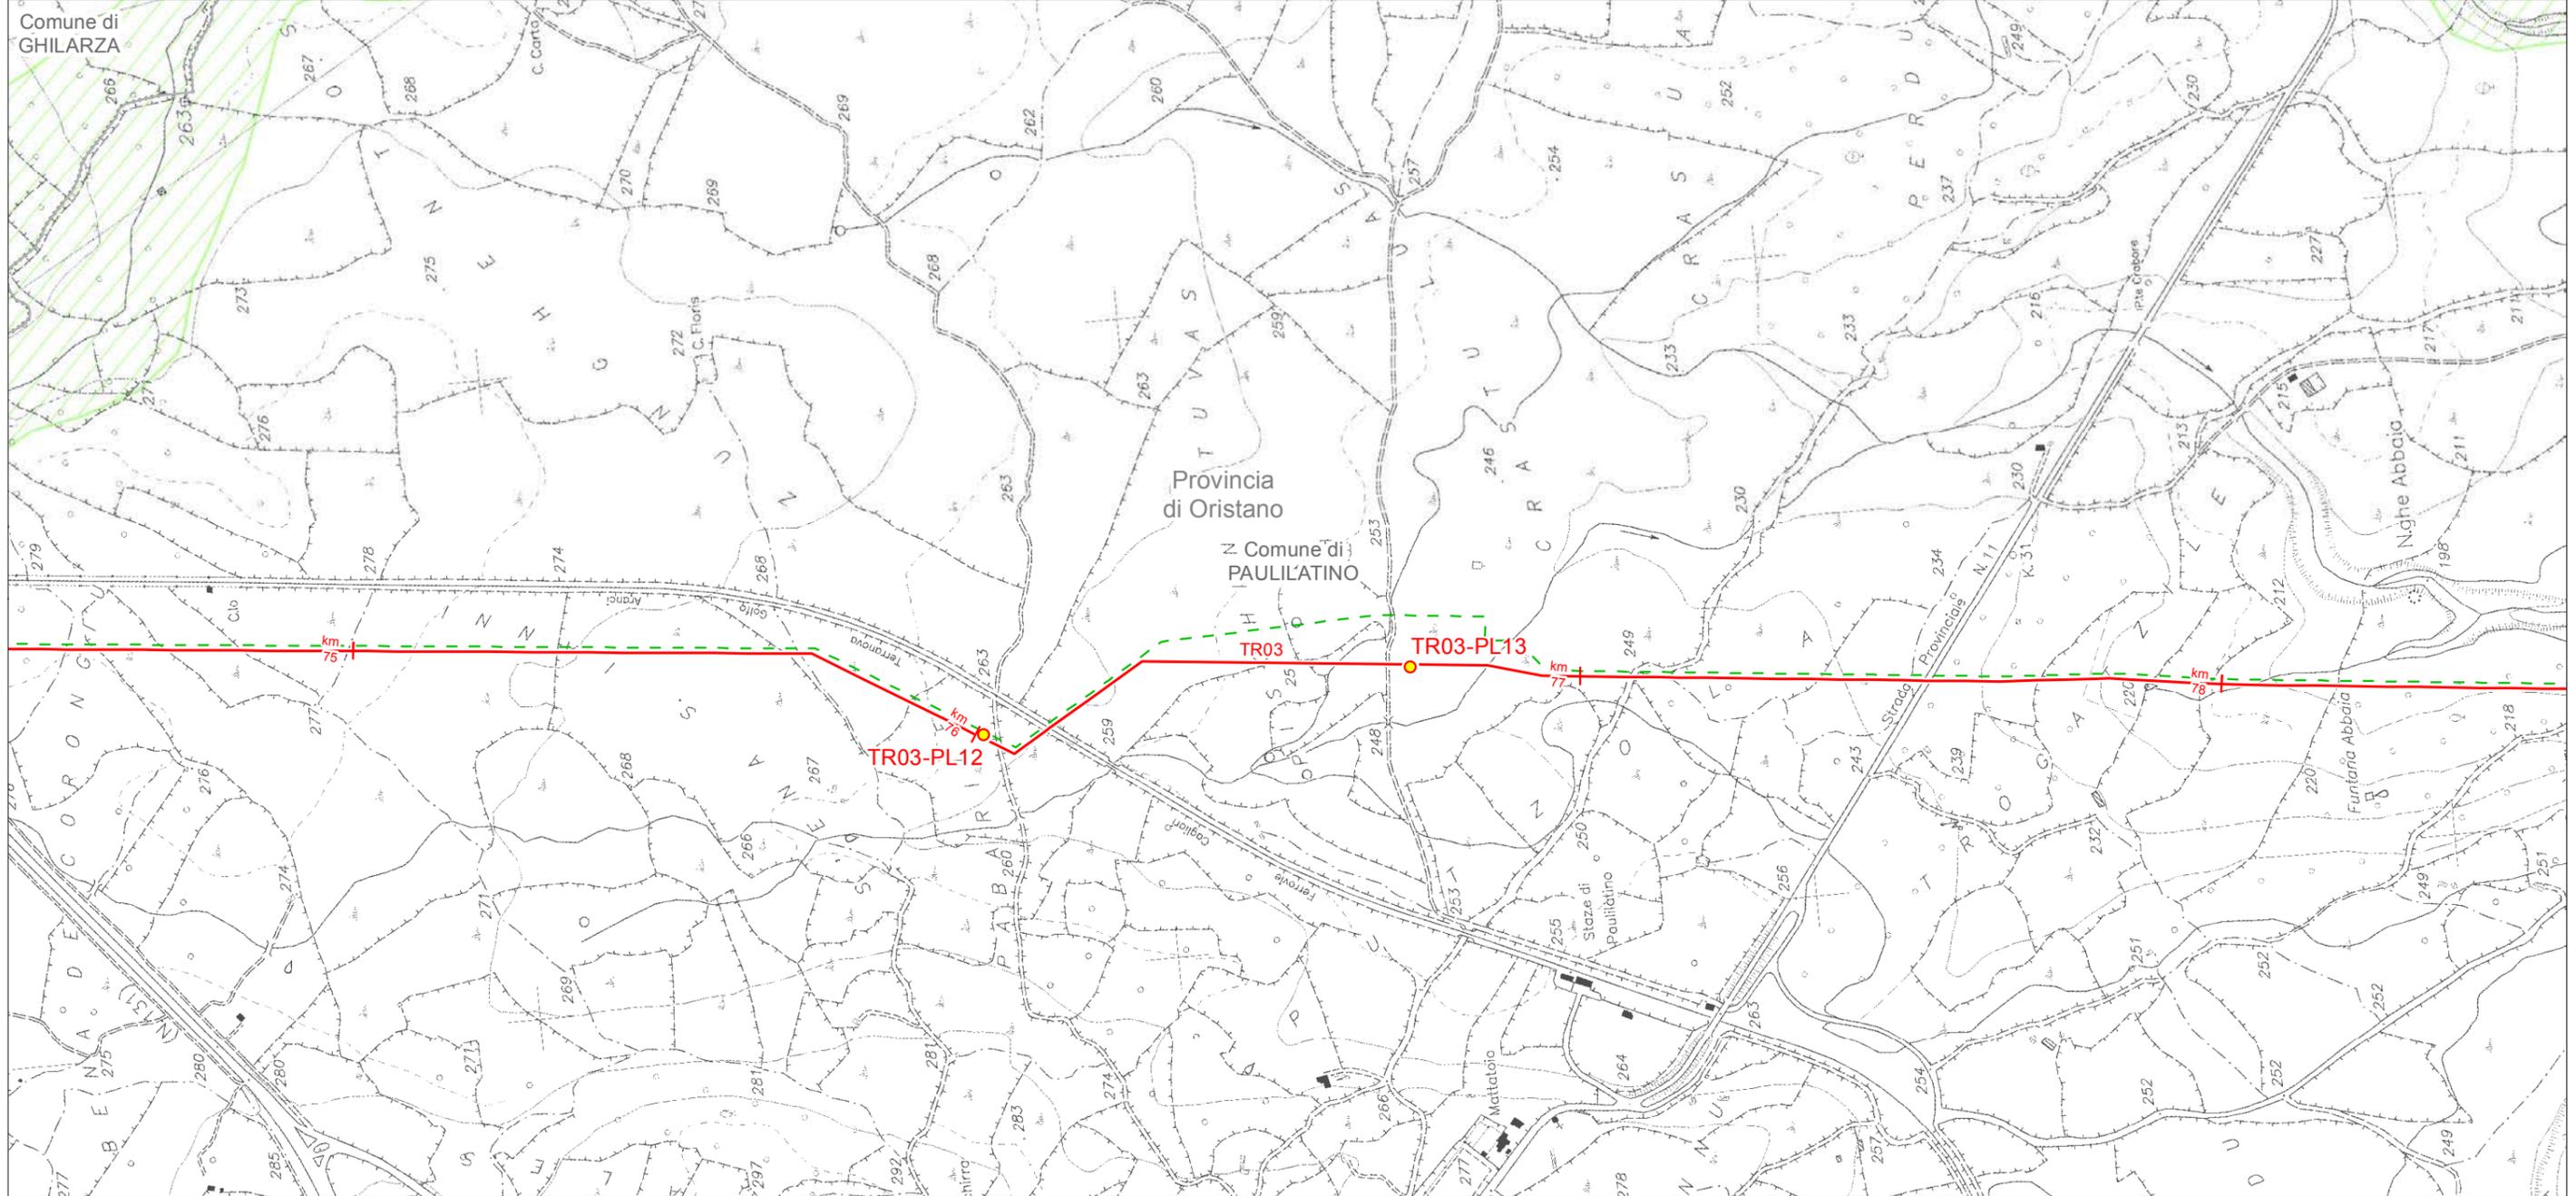

LEGENDA FOGLIO

IMPIANTI IN PROGETTO




PIL

METANODOTTO IN PROGETTO

PROGETTO METANODOTTO GALSI

PIANO STRALCIO DELLE FASCE FLUVIALI (PSFF)


C: TR= 500 ANNI (Hi1 - MODERATA)

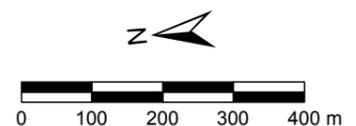

SISTEMA TRASPORTO GAS NATURALE SARDEGNA
SEZIONE CENTRO NORD - DORSALE CENTRO NORD - TR03

PIANO STRALCIO PER L'ASSETTO IDROGEOLOGICO (PAI)
(1:10.000)

1	Giugno 2017	Emissione per Enti	RAP	CHV	CSM	Foglio 39 di 60
0	Maggio 2017	Emissione in bozza per verifica SVA	RAP	CHV	CSM	
REV.	DATA	DESCRIZIONE	ELABORATO	VERIFICATO	APPROVATO	
		 SGI Società Gasdotti Italia S.p.A.	 D'APPOLONIA INGEGNERIA, ARQUITETTURA E AMBIENTE		Dis. PG-1088	Scala 1:10.000
					Comm. 5663	

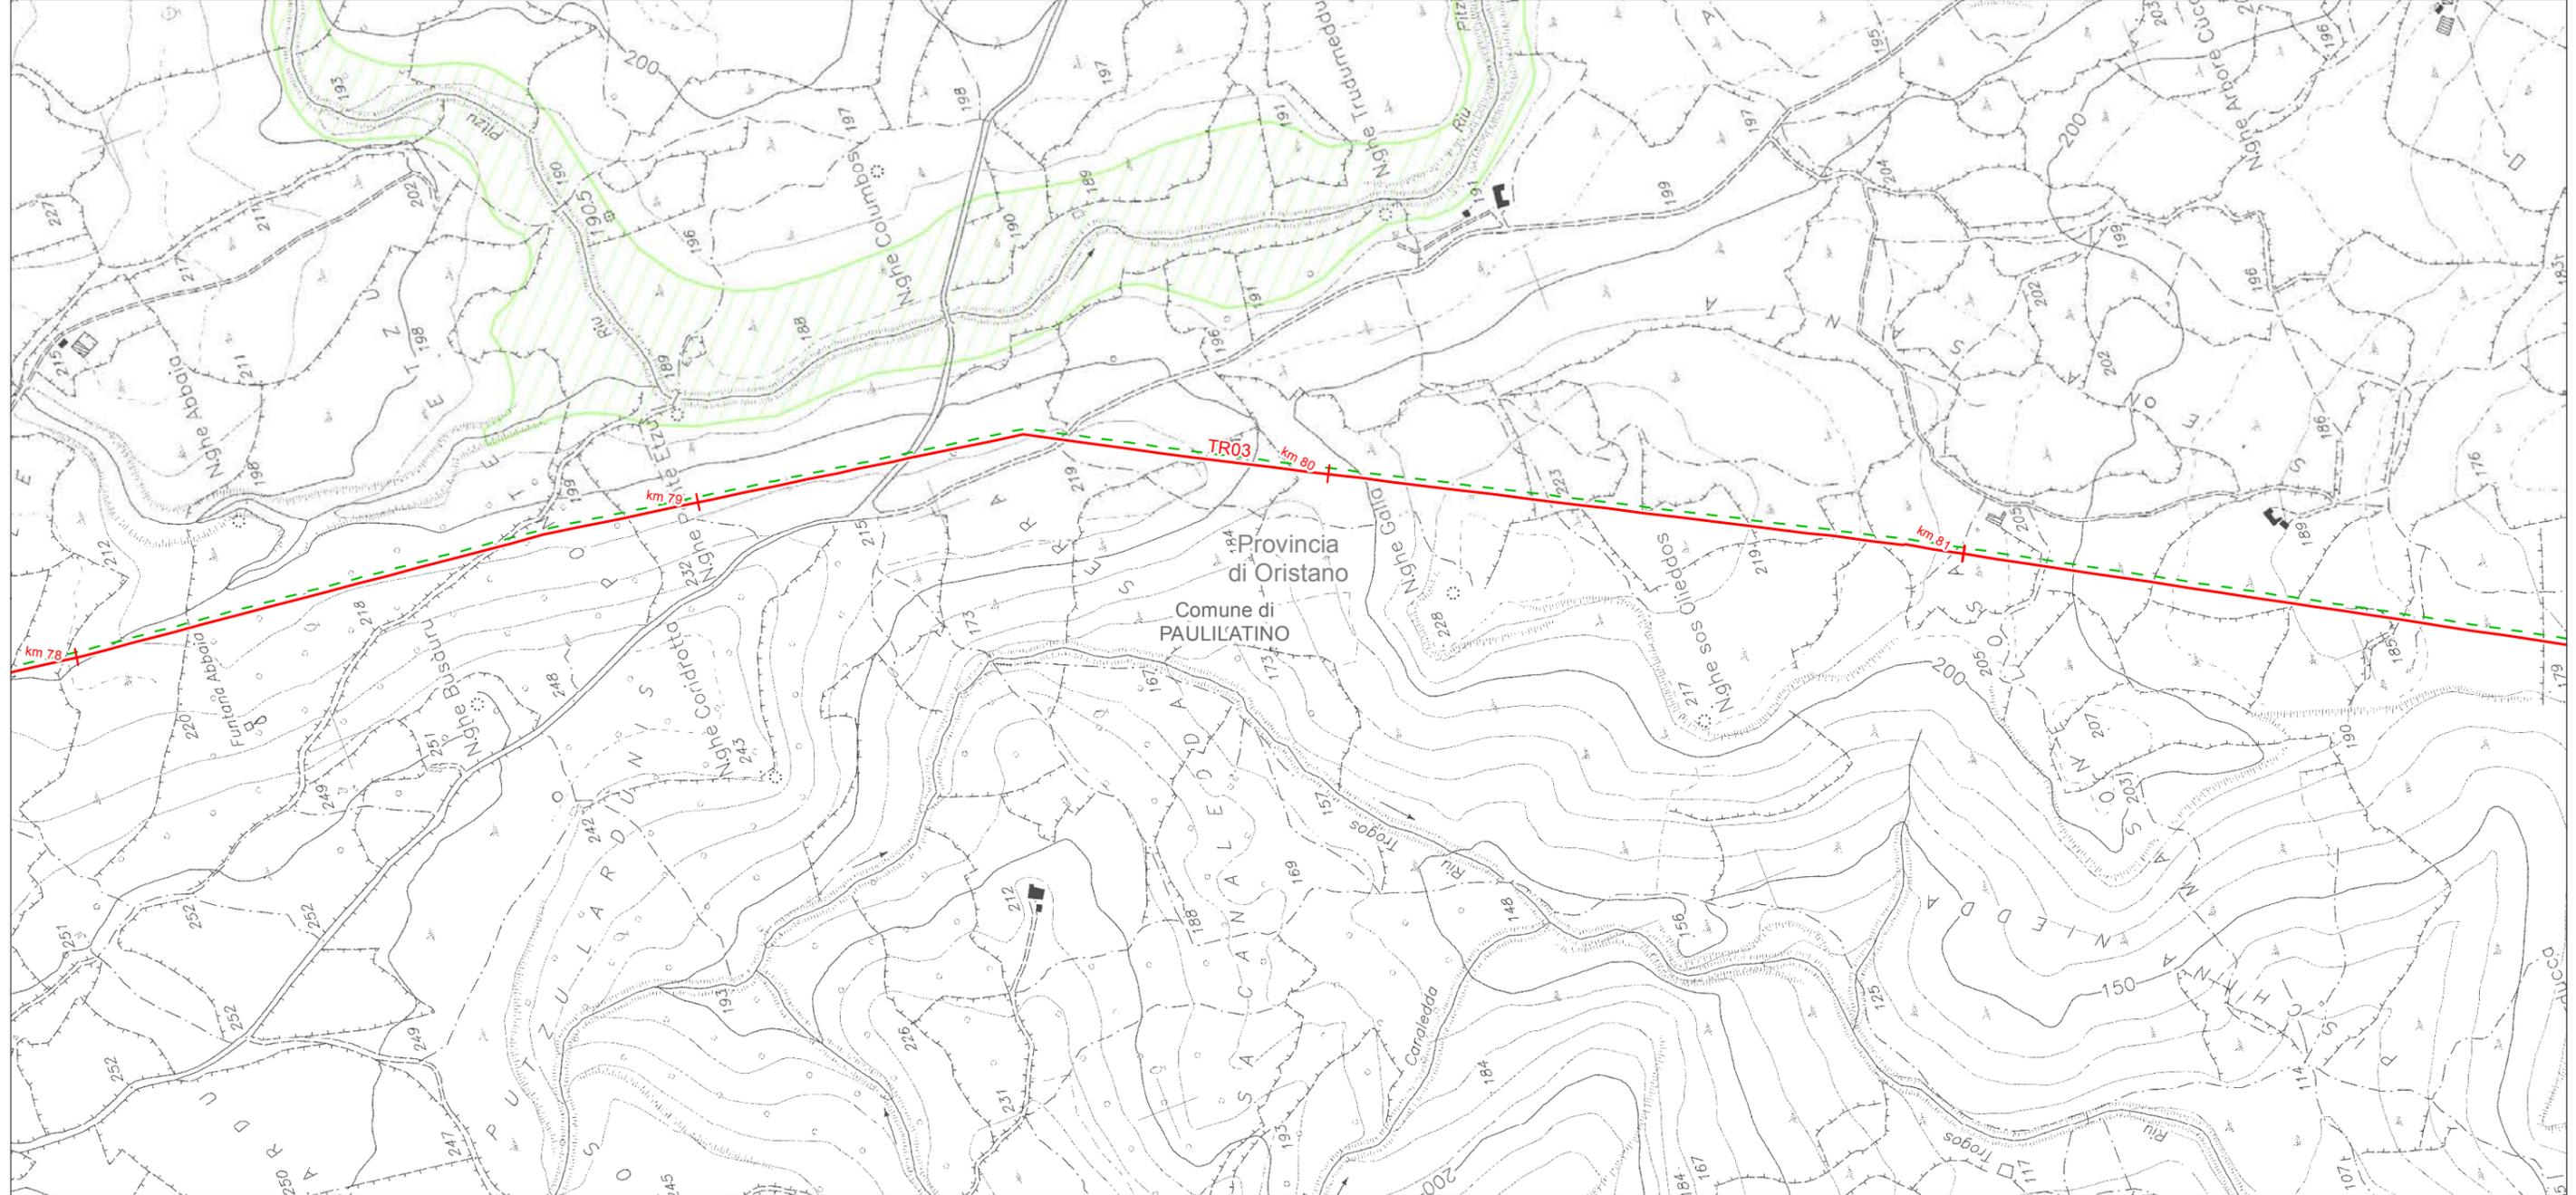

LEGENDA FOGLIO

— METANODOTTO IN PROGETTO

- - - PROGETTO METANODOTTO GALSÌ

PIANO STRALCIO DELLE FASCE FLUVIALI (PSFF)


▨ C: TR= 500 ANNI (Hi1- MODERATA)



SISTEMA TRASPORTO GAS NATURALE SARDEGNA
SEZIONE CENTRO NORD - DORSALE CENTRO NORD - TR03

PIANO STRALCIO PER L'ASSETTO IDROGEOLOGICO (PAI)
(1:10.000)

1	Giugno 2017	Emissione per Enti	RAP	CHV	CSM	Foglio 40 di 60
0	Maggio 2017	Emissione in bozza per verifica SVA	RAP	CHV	CSM	
REV.	DATA	DESCRIZIONE	ELABORATO	VERIFICATO	APPROVATO	
			Dis.	PG-1088		Scala 1:10.000
			Comm.	5663		

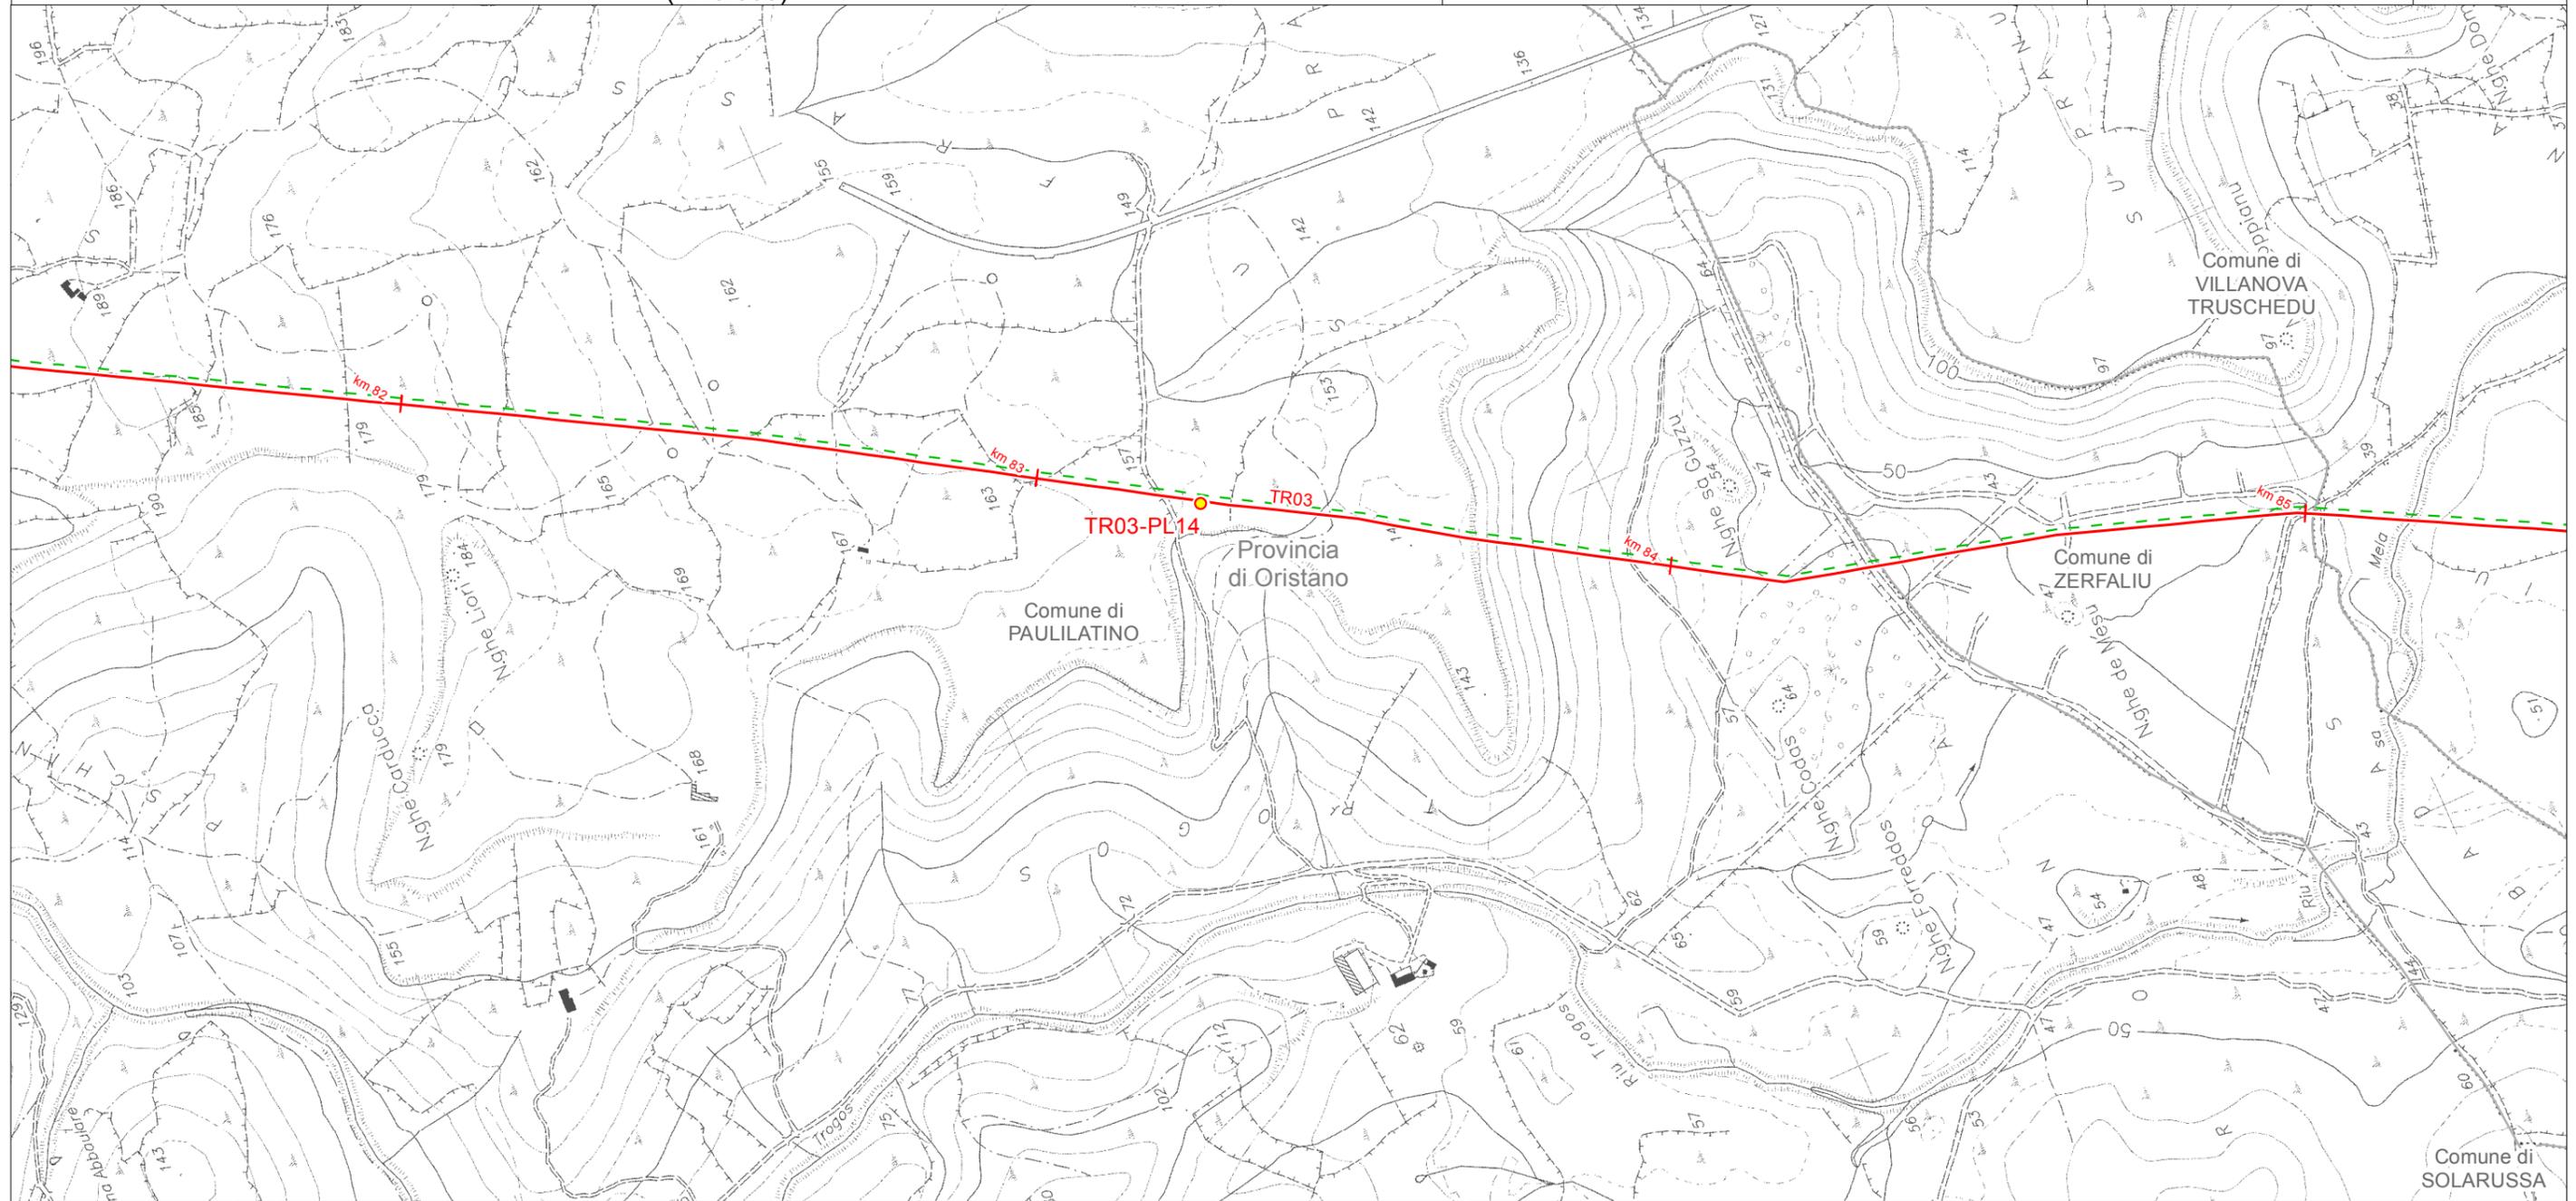

LEGENDA FOGLIO

IMPIANTI IN PROGETTO



PIL

— METANODOTTO IN PROGETTO

- - - PROGETTO METANODOTTO GALSÌ



SISTEMA TRASPORTO GAS NATURALE SARDEGNA
SEZIONE CENTRO NORD - DORSALE CENTRO NORD - TR03


PIANO STRALCIO PER L'ASSETTO IDROGEOLOGICO (PAI)
(1:10.000)

1	Giugno 2017	Emissione per Enti	RAP	CHV	CSM	Foglio 41 di 60
0	Maggio 2017	Emissione in bozza per verifica SVA	RAP	CHV	CSM	
REV.	DATA	DESCRIZIONE	ELABORATO	VERIFICATO	APPROVATO	
			Dis.	PG-1088		Scala 1:10.000
			Comm.	5663		



LEGENDA FOGLIO


- METANODOTTO IN PROGETTO
- - - PROGETTO METANODOTTO GALSI

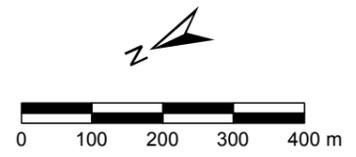

SISTEMA TRASPORTO GAS NATURALE SARDEGNA
SEZIONE CENTRO NORD - DORSALE CENTRO NORD - TR03


PIANO STRALCIO PER L'ASSETTO IDROGEOLOGICO (PAI)
(1:10.000)

1	Giugno 2017	Emissione per Enti	RAP	CHV	CSM	Foglio 42 di 60
0	Maggio 2017	Emissione in bozza per verifica SVA	RAP	CHV	CSM	
REV.	DATA	DESCRIZIONE	ELABORATO	VERIFICATO	APPROVATO	
			Dis.	PG-1088		Scala 1:10.000
			Comm.	5663		

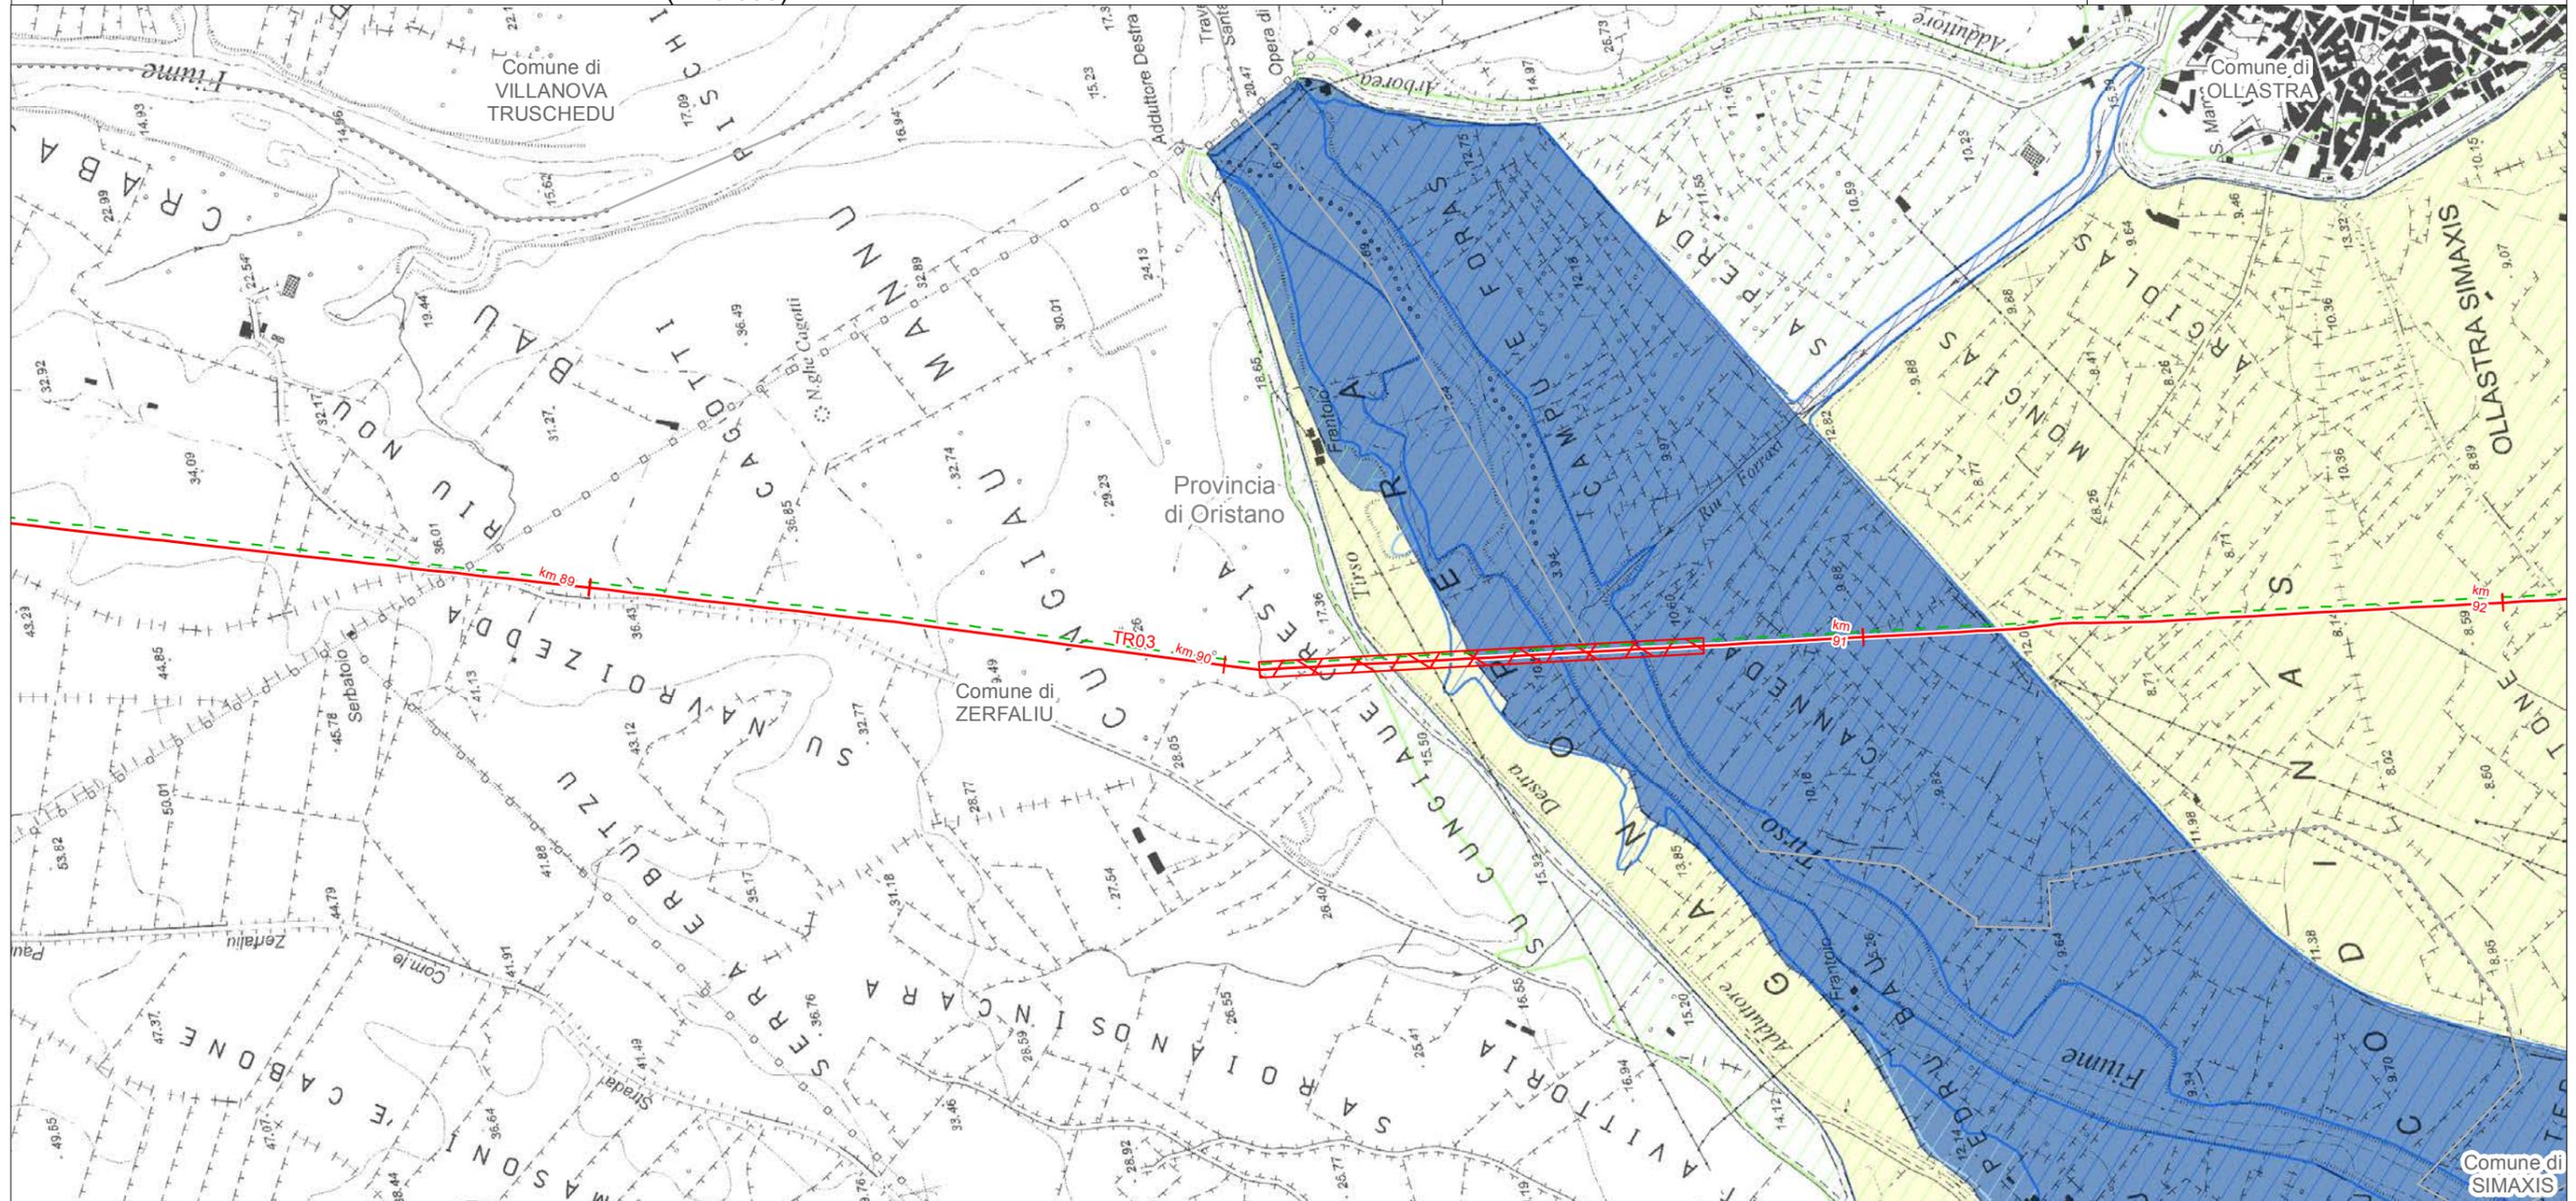

LEGENDA FOGLIO


- METANODOTTO IN PROGETTO
- MICROTUNNEL/T.O.C.
- PROGETTO METANODOTTO GALSÌ
- A50:TR=50 ANNI (Hi4 - MOLTO ELEVATA)
- B100: TR=100 ANNI (Hi3 - ELEVATA)
- B200: TR=200 ANNI (Hi2 - MEDIA)
- C: TR= 500 ANNI (Hi1- MODERATA)
- PAI - PERICOLOSITÀ IDRALICA
- Hi4 - MOLTO ELEVATA
- Hi1 - MODERATA
- PIANO STRALCIO DELLE FASCE FLUVIALI (PSFF)
- A2: TR<2 ANNI (Hi4 - MOLTO ELEVATA)

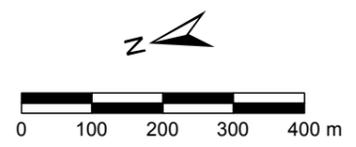

SISTEMA TRASPORTO GAS NATURALE SARDEGNA
SEZIONE CENTRO NORD - DORSALE CENTRO NORD - TR03

PIANO STRALCIO PER L'ASSETTO IDROGEOLOGICO (PAI)
(1:10.000)

1	Giugno 2017	Emissione per Enti	RAP	CHV	CSM	Foglio 43 di 60
0	Maggio 2017	Emissione in bozza per verifica SVA	RAP	CHV	CSM	
REV.	DATA	DESCRIZIONE	ELABORATO	VERIFICATO	APPROVATO	
			Dis.	PG-1088		Scala 1:10.000
			Comm.	5663		

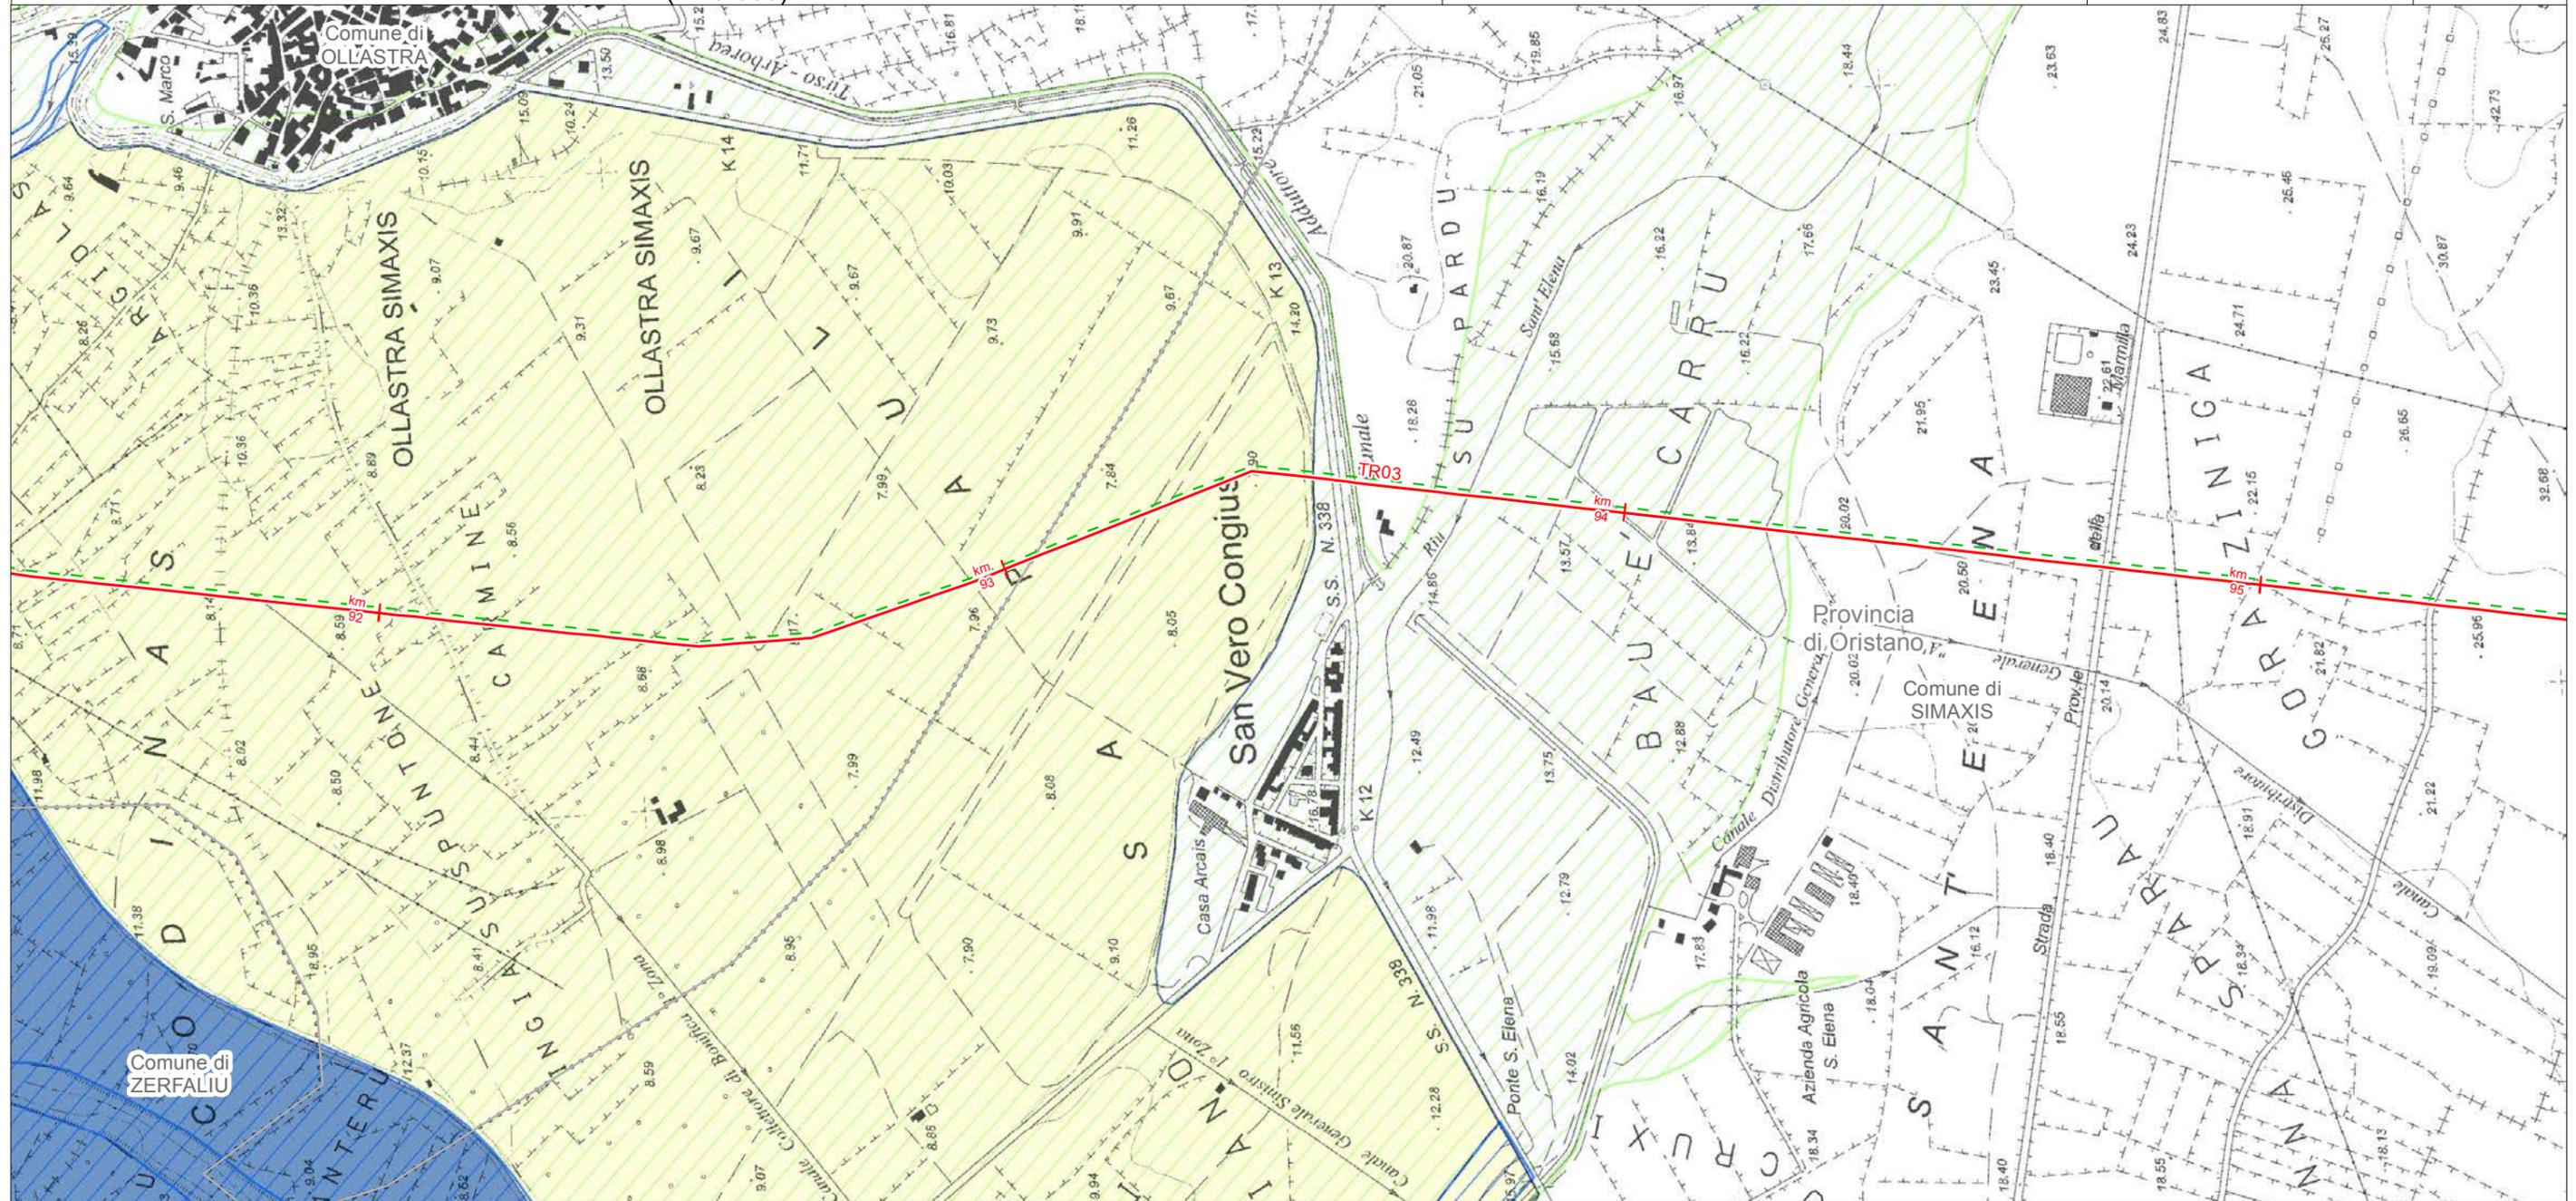

LEGENDA FOGLIO

— METANODOTTO IN PROGETTO

- - - PROGETTO METANODOTTO GALSI

PAI - PERICOLOSITÀ IDRAULICA

■ Hi4 - MOLTO ELEVATA


■ Hi1 - MODERATA

PIANO STRALCIO DELLE FASCE FLUVIALI (PSFF)

■ A2: TR<2 ANNI (Hi4 - MOLTO ELEVATA)

■ A50:TR=50 ANNI (Hi4 - MOLTO ELEVATA)


■ C: TR= 500 ANNI (Hi1 - MODERATA)

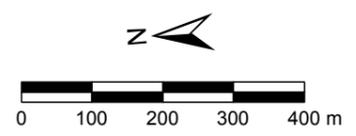

SISTEMA TRASPORTO GAS NATURALE SARDEGNA
SEZIONE CENTRO NORD - DORSALE CENTRO NORD - TR03

PIANO STRALCIO PER L'ASSETTO IDROGEOLOGICO (PAI)
(1:10.000)

1	Giugno 2017	Emissione per Enti	RAP	CHV	CSM	Foglio 44 di 60
0	Maggio 2017	Emissione in bozza per verifica SVA	RAP	CHV	CSM	
REV.	DATA	DESCRIZIONE	ELABORATO	VERIFICATO	APPROVATO	
			Dis.	PG-1088		Scala 1:10.000
			Comm.	5663		

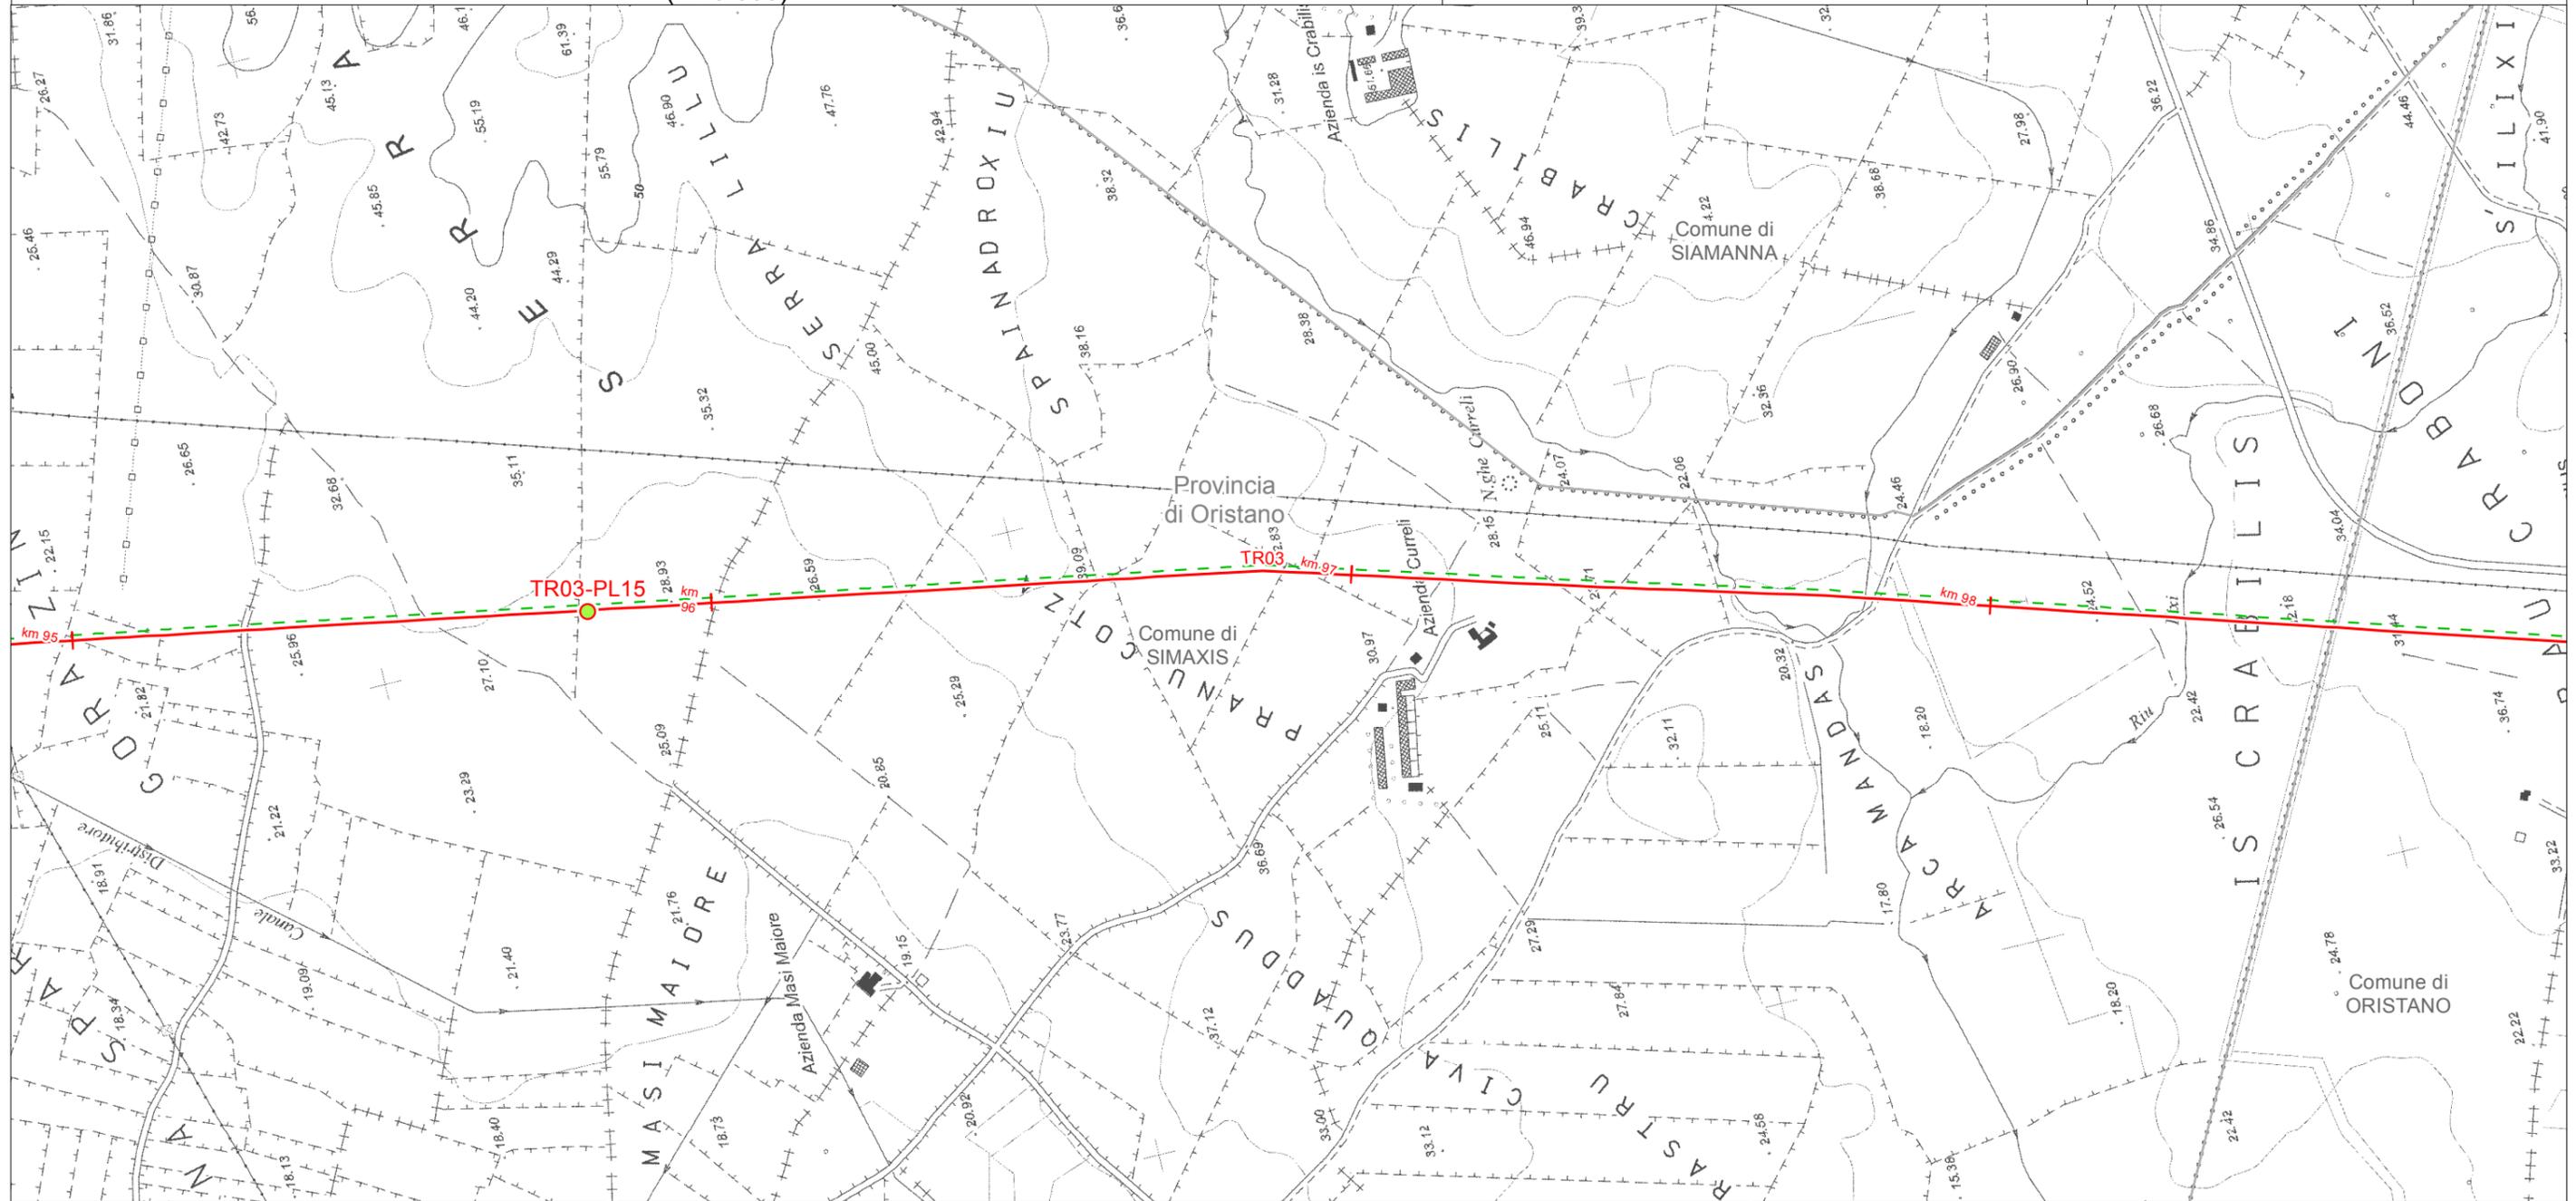

LEGENDA FOGLIO

IMPIANTI IN PROGETTO

● PIDI

— METANODOTTO IN PROGETTO


- - - PROGETTO METANODOTTO GALSÌ



SISTEMA TRASPORTO GAS NATURALE SARDEGNA
SEZIONE CENTRO NORD - DORSALE CENTRO NORD - TR03

PIANO STRALCIO PER L'ASSETTO IDROGEOLOGICO (PAI)
(1:10.000)

1	Giugno 2017	Emissione per Enti	RAP	CHV	CSM	Foglio 45 di 60
0	Maggio 2017	Emissione in bozza per verifica SVA	RAP	CHV	CSM	
REV.	DATA	DESCRIZIONE	ELABORATO	VERIFICATO	APPROVATO	
			Dis.	PG-1088		Scala 1:10.000
			Comm.	5663		

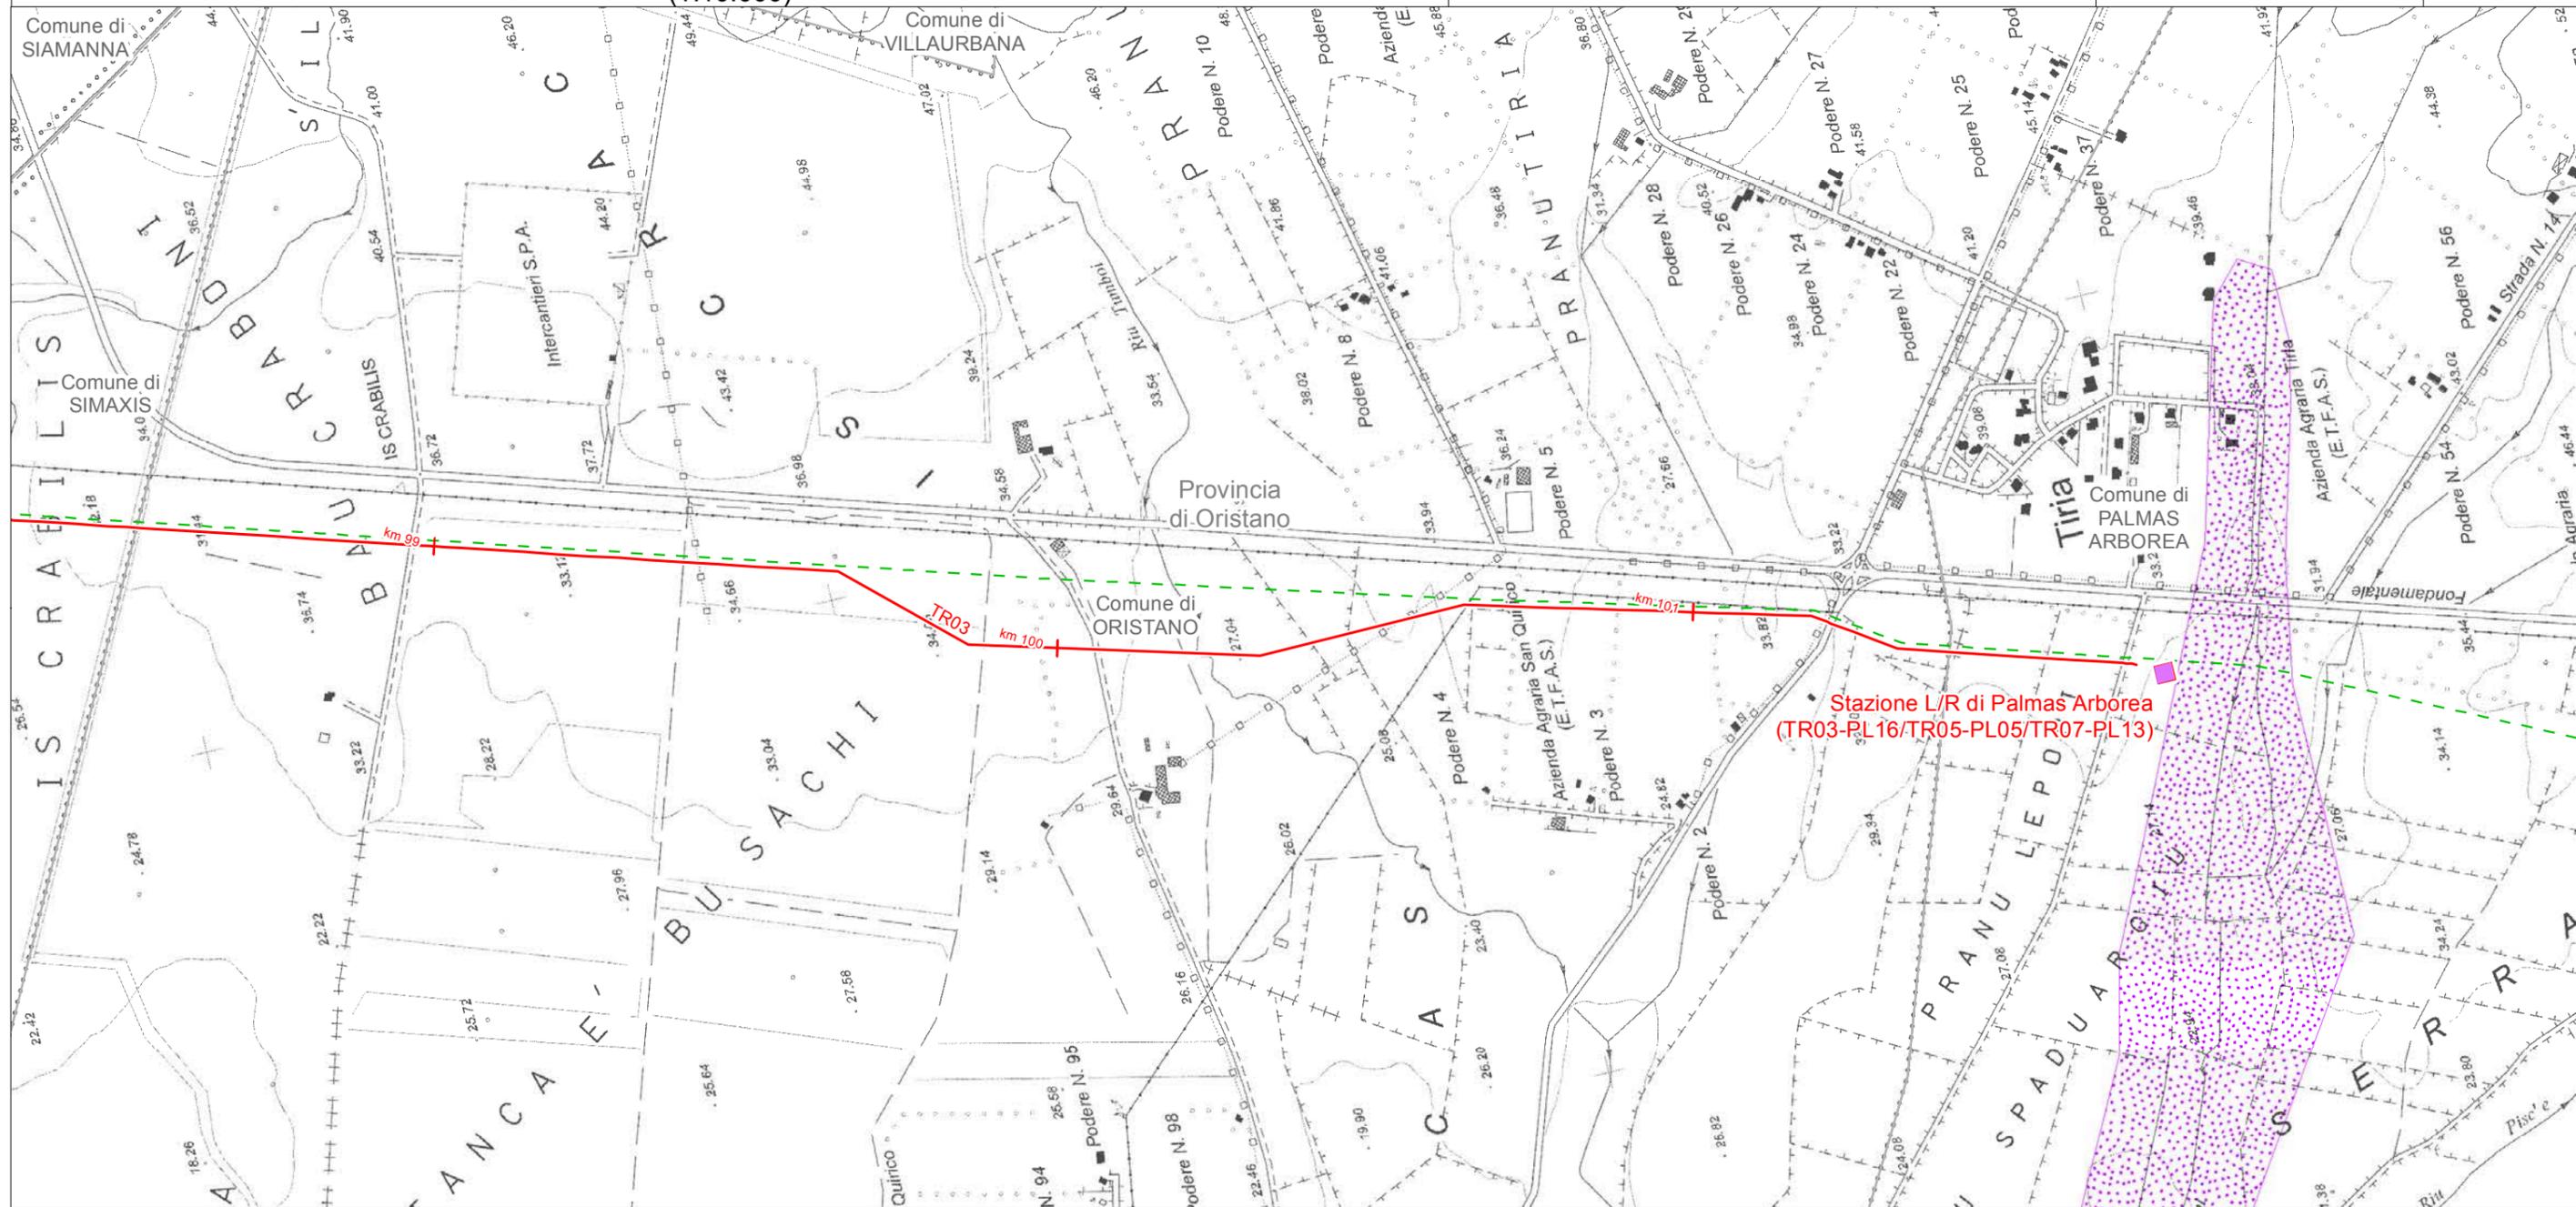

LEGENDA FOGLIO


IMPIANTI IN PROGETTO

■ Stazioni di Lancio/Ricevimento PIG

— METANODOTTO IN PROGETTO

- - - PROGETTO METANODOTTO GALSI


■ AREE ALLUVIONATE "CLEOPATRA" (PERICOLOSITÀ Hi4; ANNO EVENTO 2013)

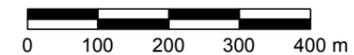

SISTEMA TRASPORTO GAS NATURALE SARDEGNA
SEZIONE CENTRO NORD - **BRETELLA OTTANA NUORO - TR04**

PIANO STRALCIO PER L'ASSETTO IDROGEOLOGICO (PAI)
(1:10.000)


1	Giugno 2017	Emissione per Enti	RAP	CHV	CSM	Foglio 46 di 60
0	Maggio 2017	Emissione in bozza per verifica SVA	RAP	CHV	CSM	
REV.	DATA	DESCRIZIONE	ELABORATO	VERIFICATO	APPROVATO	
 			Dis.	PG-1088		Scala 1:10.000
			Comm.	5663		

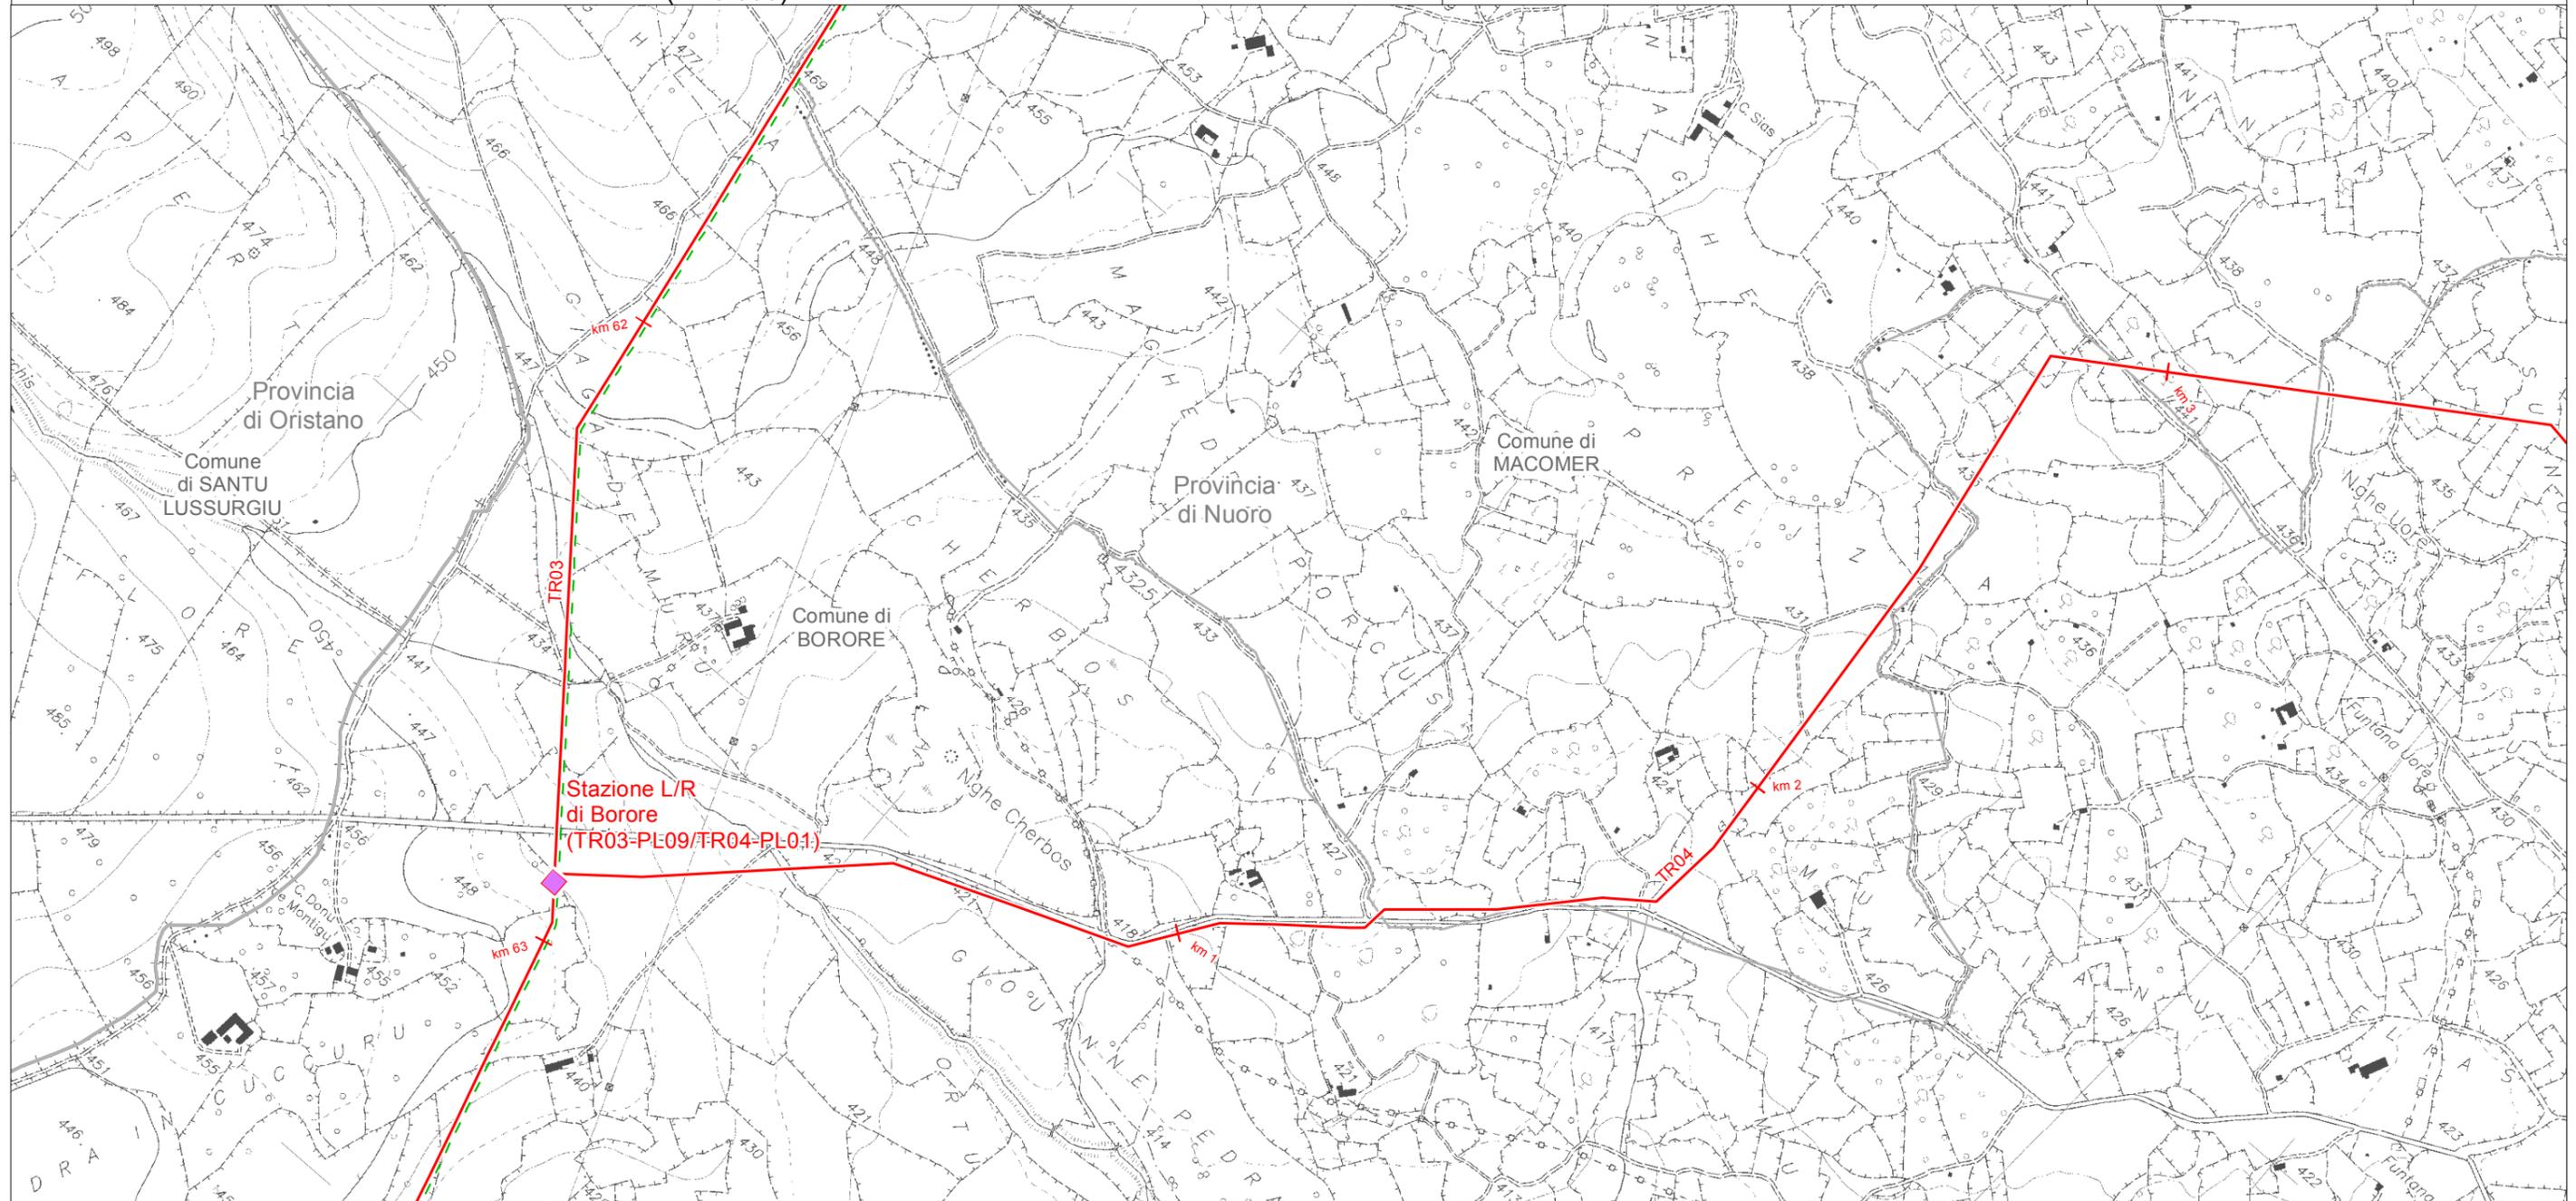

LEGENDA FOGLIO

IMPIANTI IN PROGETTO


- Stazioni di Lancio/Ricevimento PIG
- METANODOTTO IN PROGETTO
- - - PROGETTO METANODOTTO GALSI

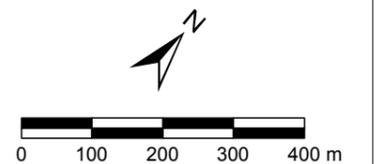

SISTEMA TRASPORTO GAS NATURALE SARDEGNA
SEZIONE CENTRO NORD - BRETTELLA OTTANA NUORO - TR04

PIANO STRALCIO PER L'ASSETTO IDROGEOLOGICO (PAI)
(1:10.000)

1	Giugno 2017	Emissione per Enti	RAP	CHV	CSM	Foglio 47 di 60
0	Maggio 2017	Emissione in bozza per verifica SVA	RAP	CHV	CSM	
REV.	DATA	DESCRIZIONE	ELABORATO	VERIFICATO	APPROVATO	
			Dis.	PG-1088		Scala 1:10.000
			Comm.	5663		

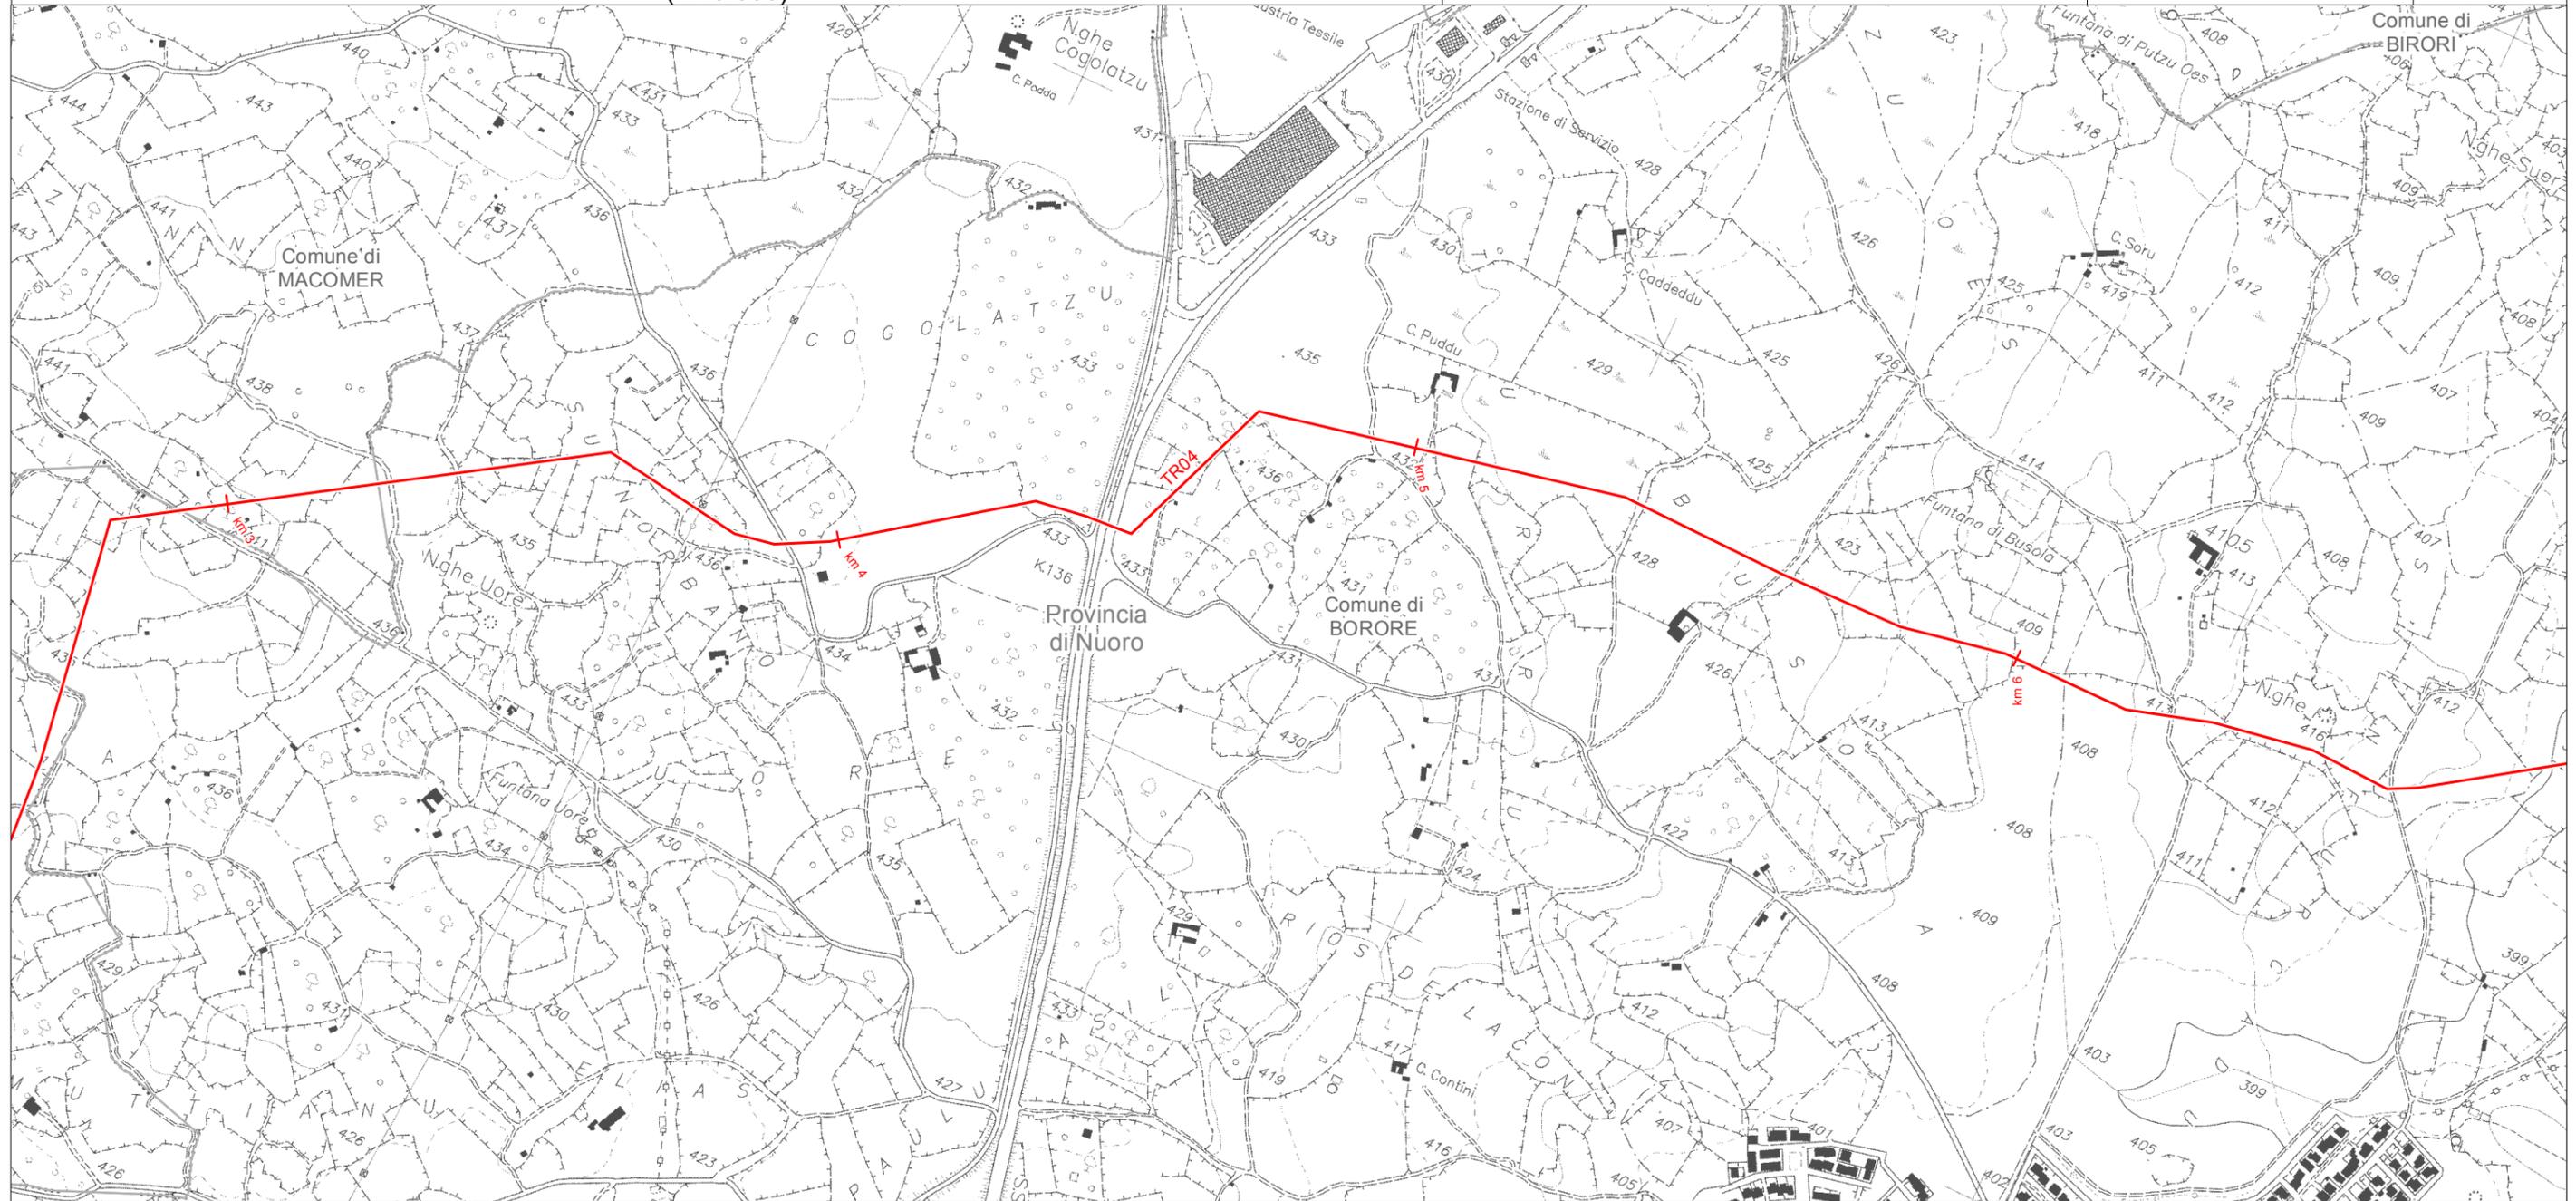

LEGENDA FOGLIO


— METANODOTTO IN PROGETTO



SISTEMA TRASPORTO GAS NATURALE SARDEGNA
SEZIONE CENTRO NORD - BRETTELLA OTTANA NUORO - TR04

PIANO STRALCIO PER L'ASSETTO IDROGEOLOGICO (PAI)
(1:10.000)


1	Giugno 2017	Emissione per Enti	RAP	CHV	CSM	Foglio 48 di 60
0	Maggio 2017	Emissione in bozza per verifica SVA	RAP	CHV	CSM	
REV.	DATA	DESCRIZIONE	ELABORATO	VERIFICATO	APPROVATO	
			Dis.	PG-1088		Scala 1:10.000
			Comm.	5663		

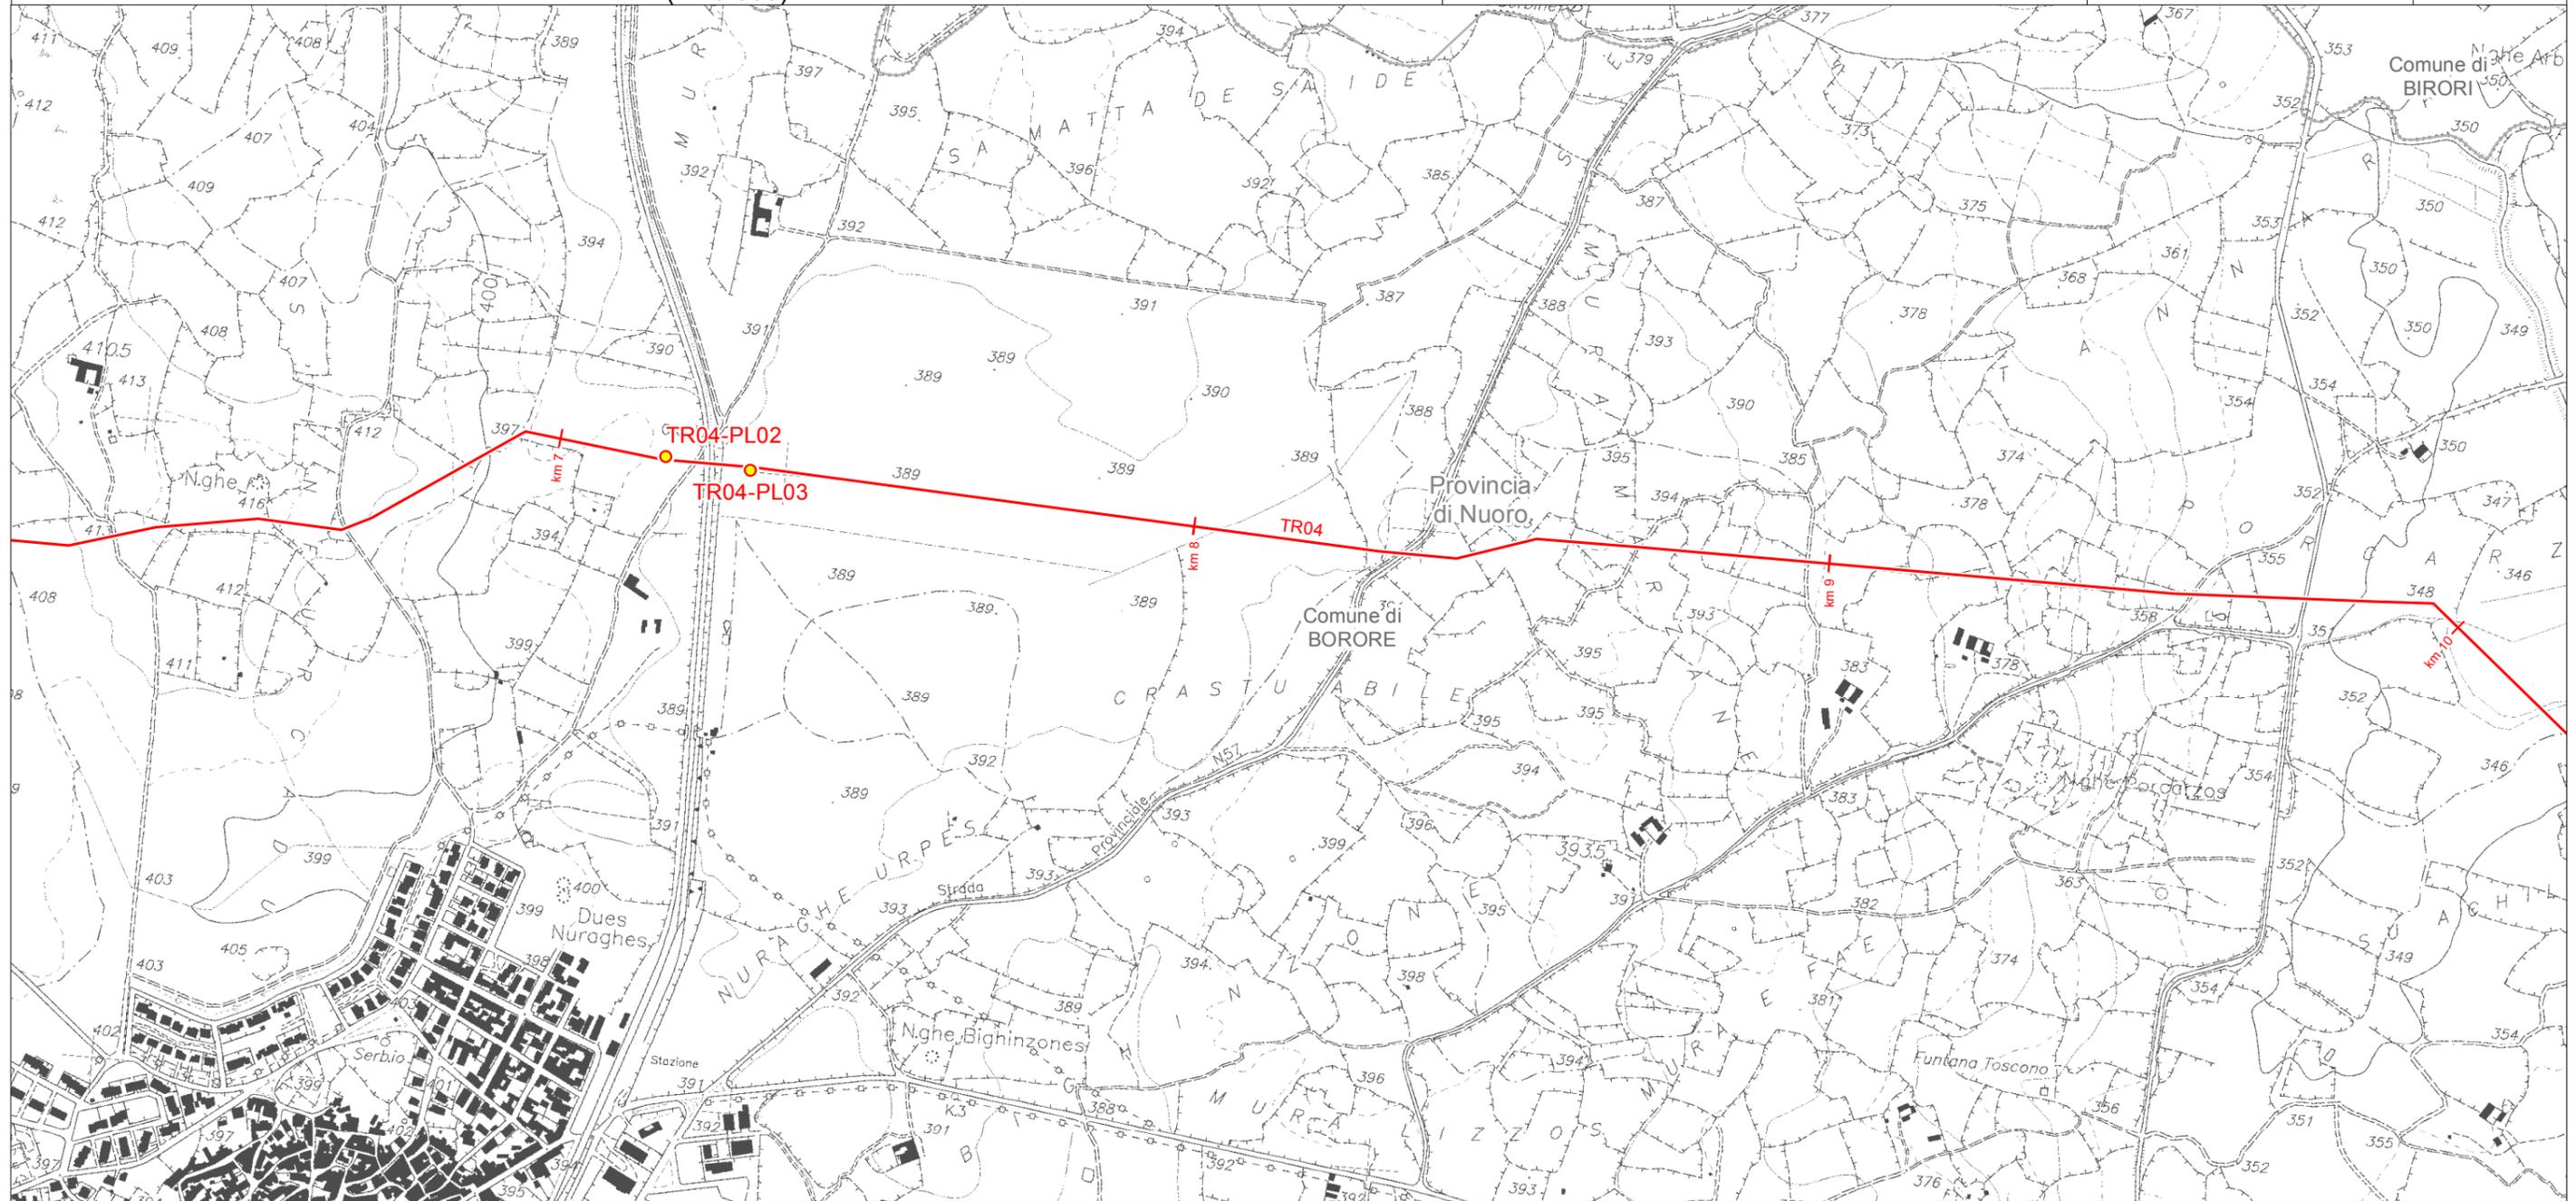

LEGENDA FOGLIO

IMPIANTI IN PROGETTO


- PIL
- METANODOTTO IN PROGETTO

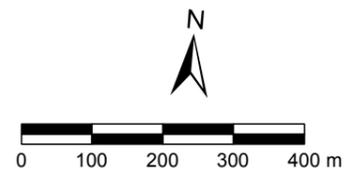

SISTEMA TRASPORTO GAS NATURALE SARDEGNA
SEZIONE CENTRO NORD - **BRETELLA OTTANA NUORO - TR04**

PIANO STRALCIO PER L'ASSETTO IDROGEOLOGICO (PAI)
(1:10.000)

1	Giugno 2017	Emissione per Enti	RAP	CHV	CSM	Foglio 49 di 60
0	Maggio 2017	Emissione in bozza per verifica SVA	RAP	CHV	CSM	
REV.	DATA	DESCRIZIONE	ELABORATO	VERIFICATO	APPROVATO	
 			Dis.	PG-1088		Scala 1:10.000
			Comm.	5663		

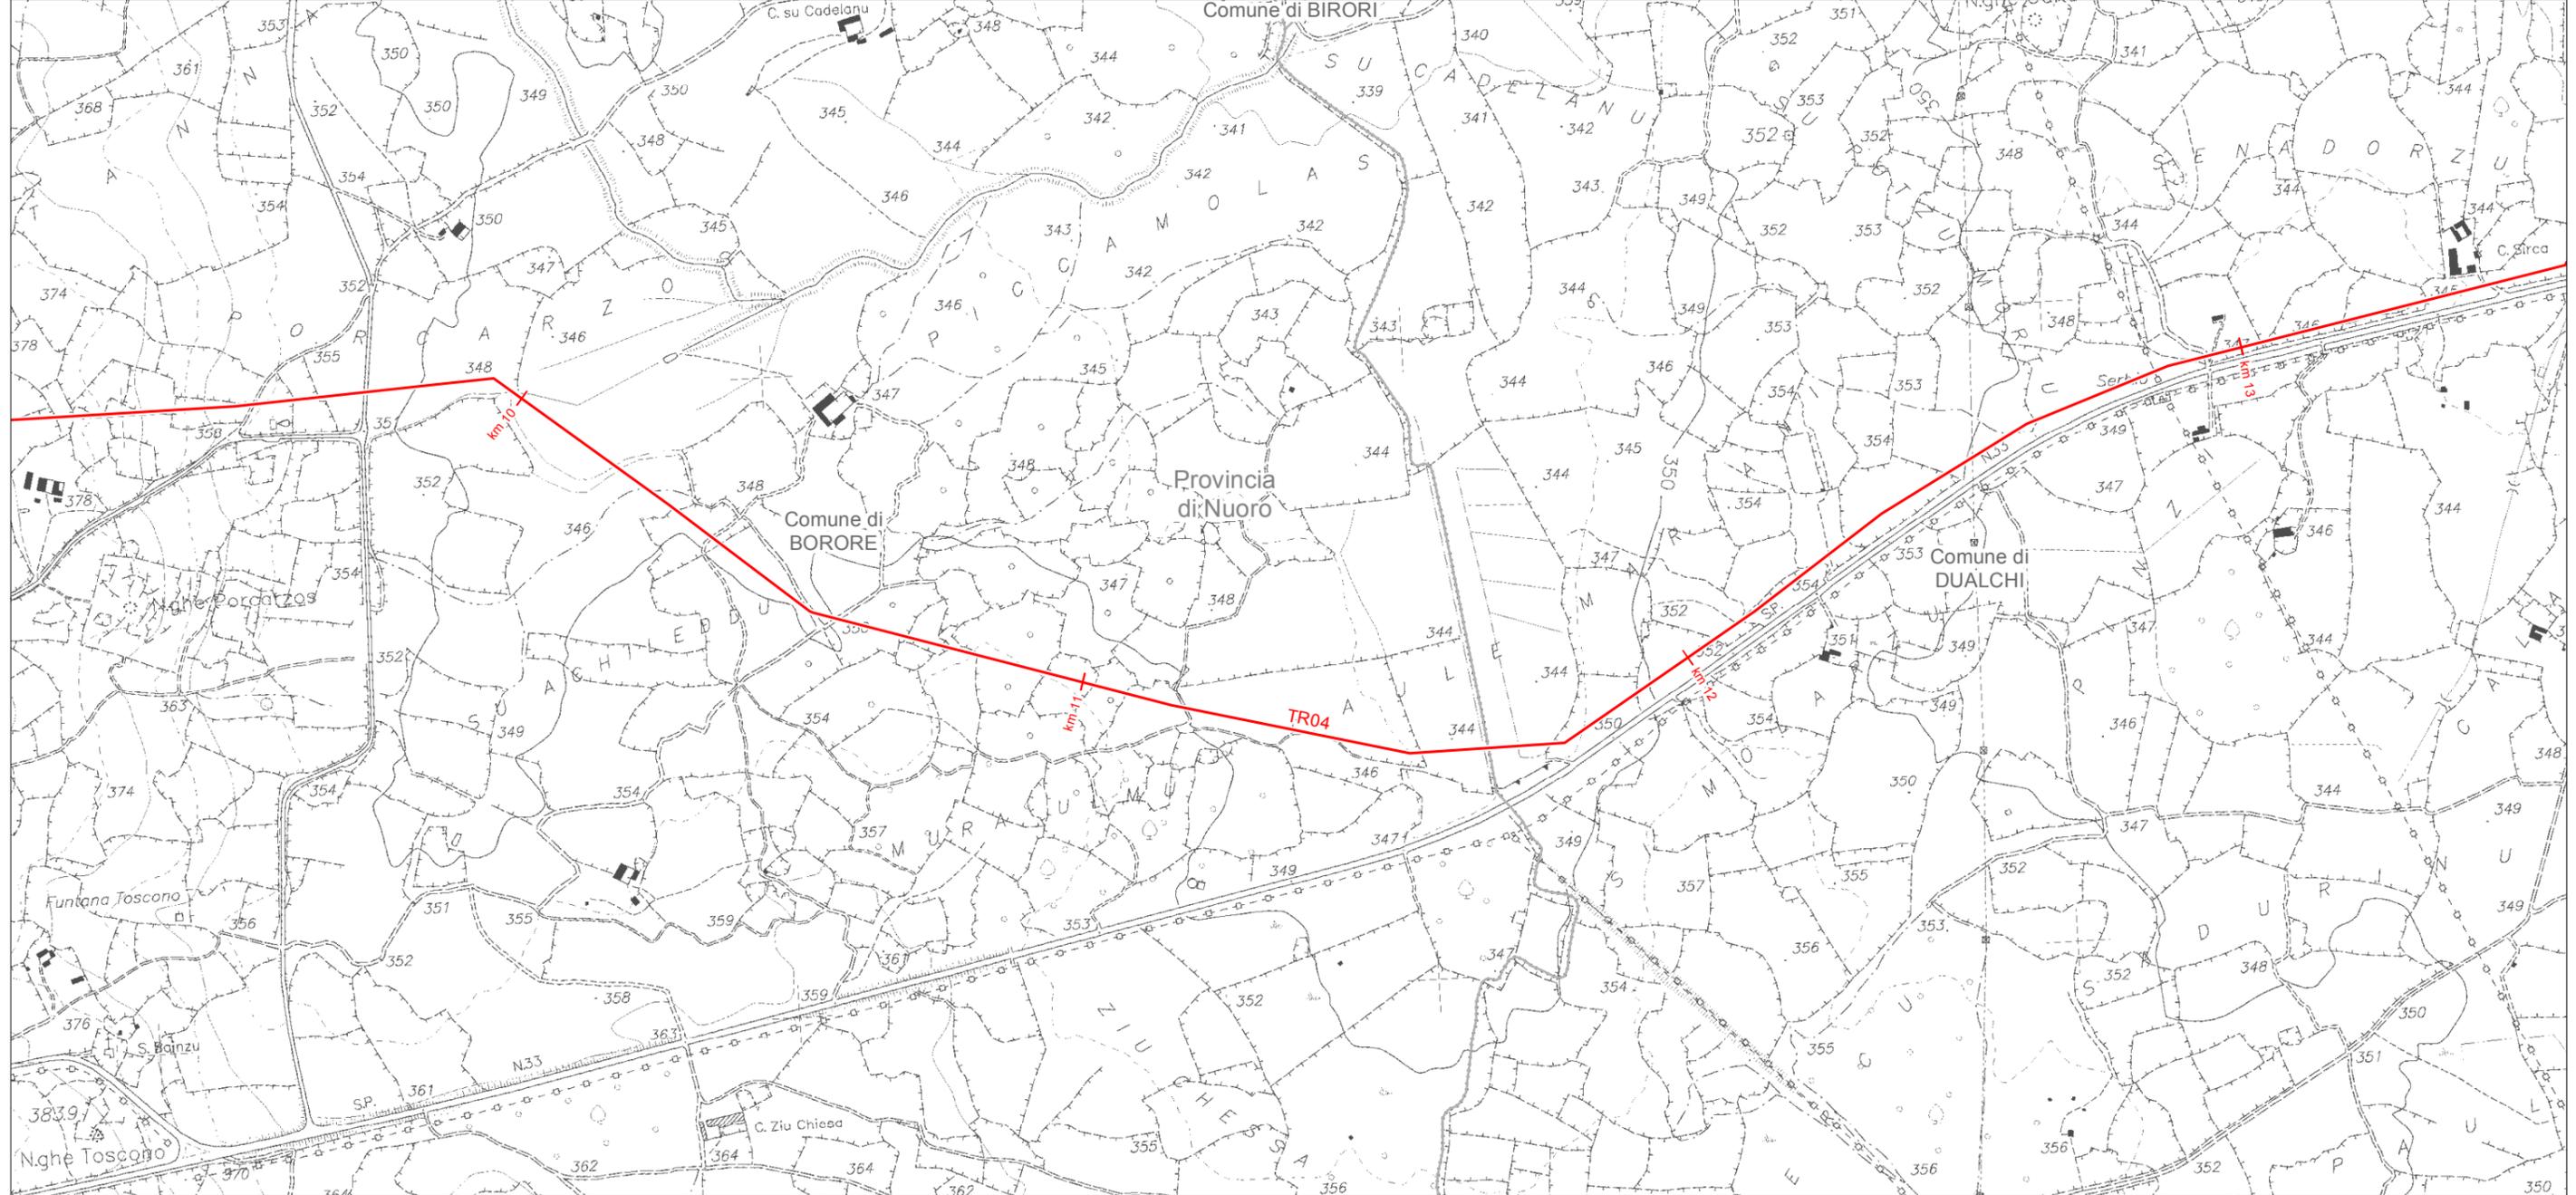

LEGENDA FOGLIO

— METANODOTTO IN PROGETTO

SISTEMA TRASPORTO GAS NATURALE SARDEGNA
SEZIONE CENTRO NORD - BRETTELLA OTTANA NUORO - TR04

PIANO STRALCIO PER L'ASSETTO IDROGEOLOGICO (PAI)
(1:10.000)

1	Giugno 2017	Emissione per Enti	RAP	CHV	CSM	Foglio 50 di 60
0	Maggio 2017	Emissione in bozza per verifica SVA	RAP	CHV	CSM	
REV.	DATA	DESCRIZIONE	ELABORATO	VERIFICATO	APPROVATO	
			Dis.	PG-1088		Scala 1:10.000
			Comm.	5663		



LEGENDA FOGLIO

IMPIANTI IN PROGETTO

● PIL


— METANODOTTO IN PROGETTO



SISTEMA TRASPORTO GAS NATURALE SARDEGNA
SEZIONE CENTRO NORD - **BRETELLA OTTANA NUORO - TR04**

PIANO STRALCIO PER L'ASSETTO IDROGEOLOGICO (PAI)
(1:10.000)

1	Giugno 2017	Emissione per Enti	RAP	CHV	CSM	Foglio 51 di 60
0	Maggio 2017	Emissione in bozza per verifica SVA	RAP	CHV	CSM	
REV.	DATA	DESCRIZIONE	ELABORATO	VERIFICATO	APPROVATO	
			Dis.	PG-1088		Scala 1:10.000
			Comm.	5663		

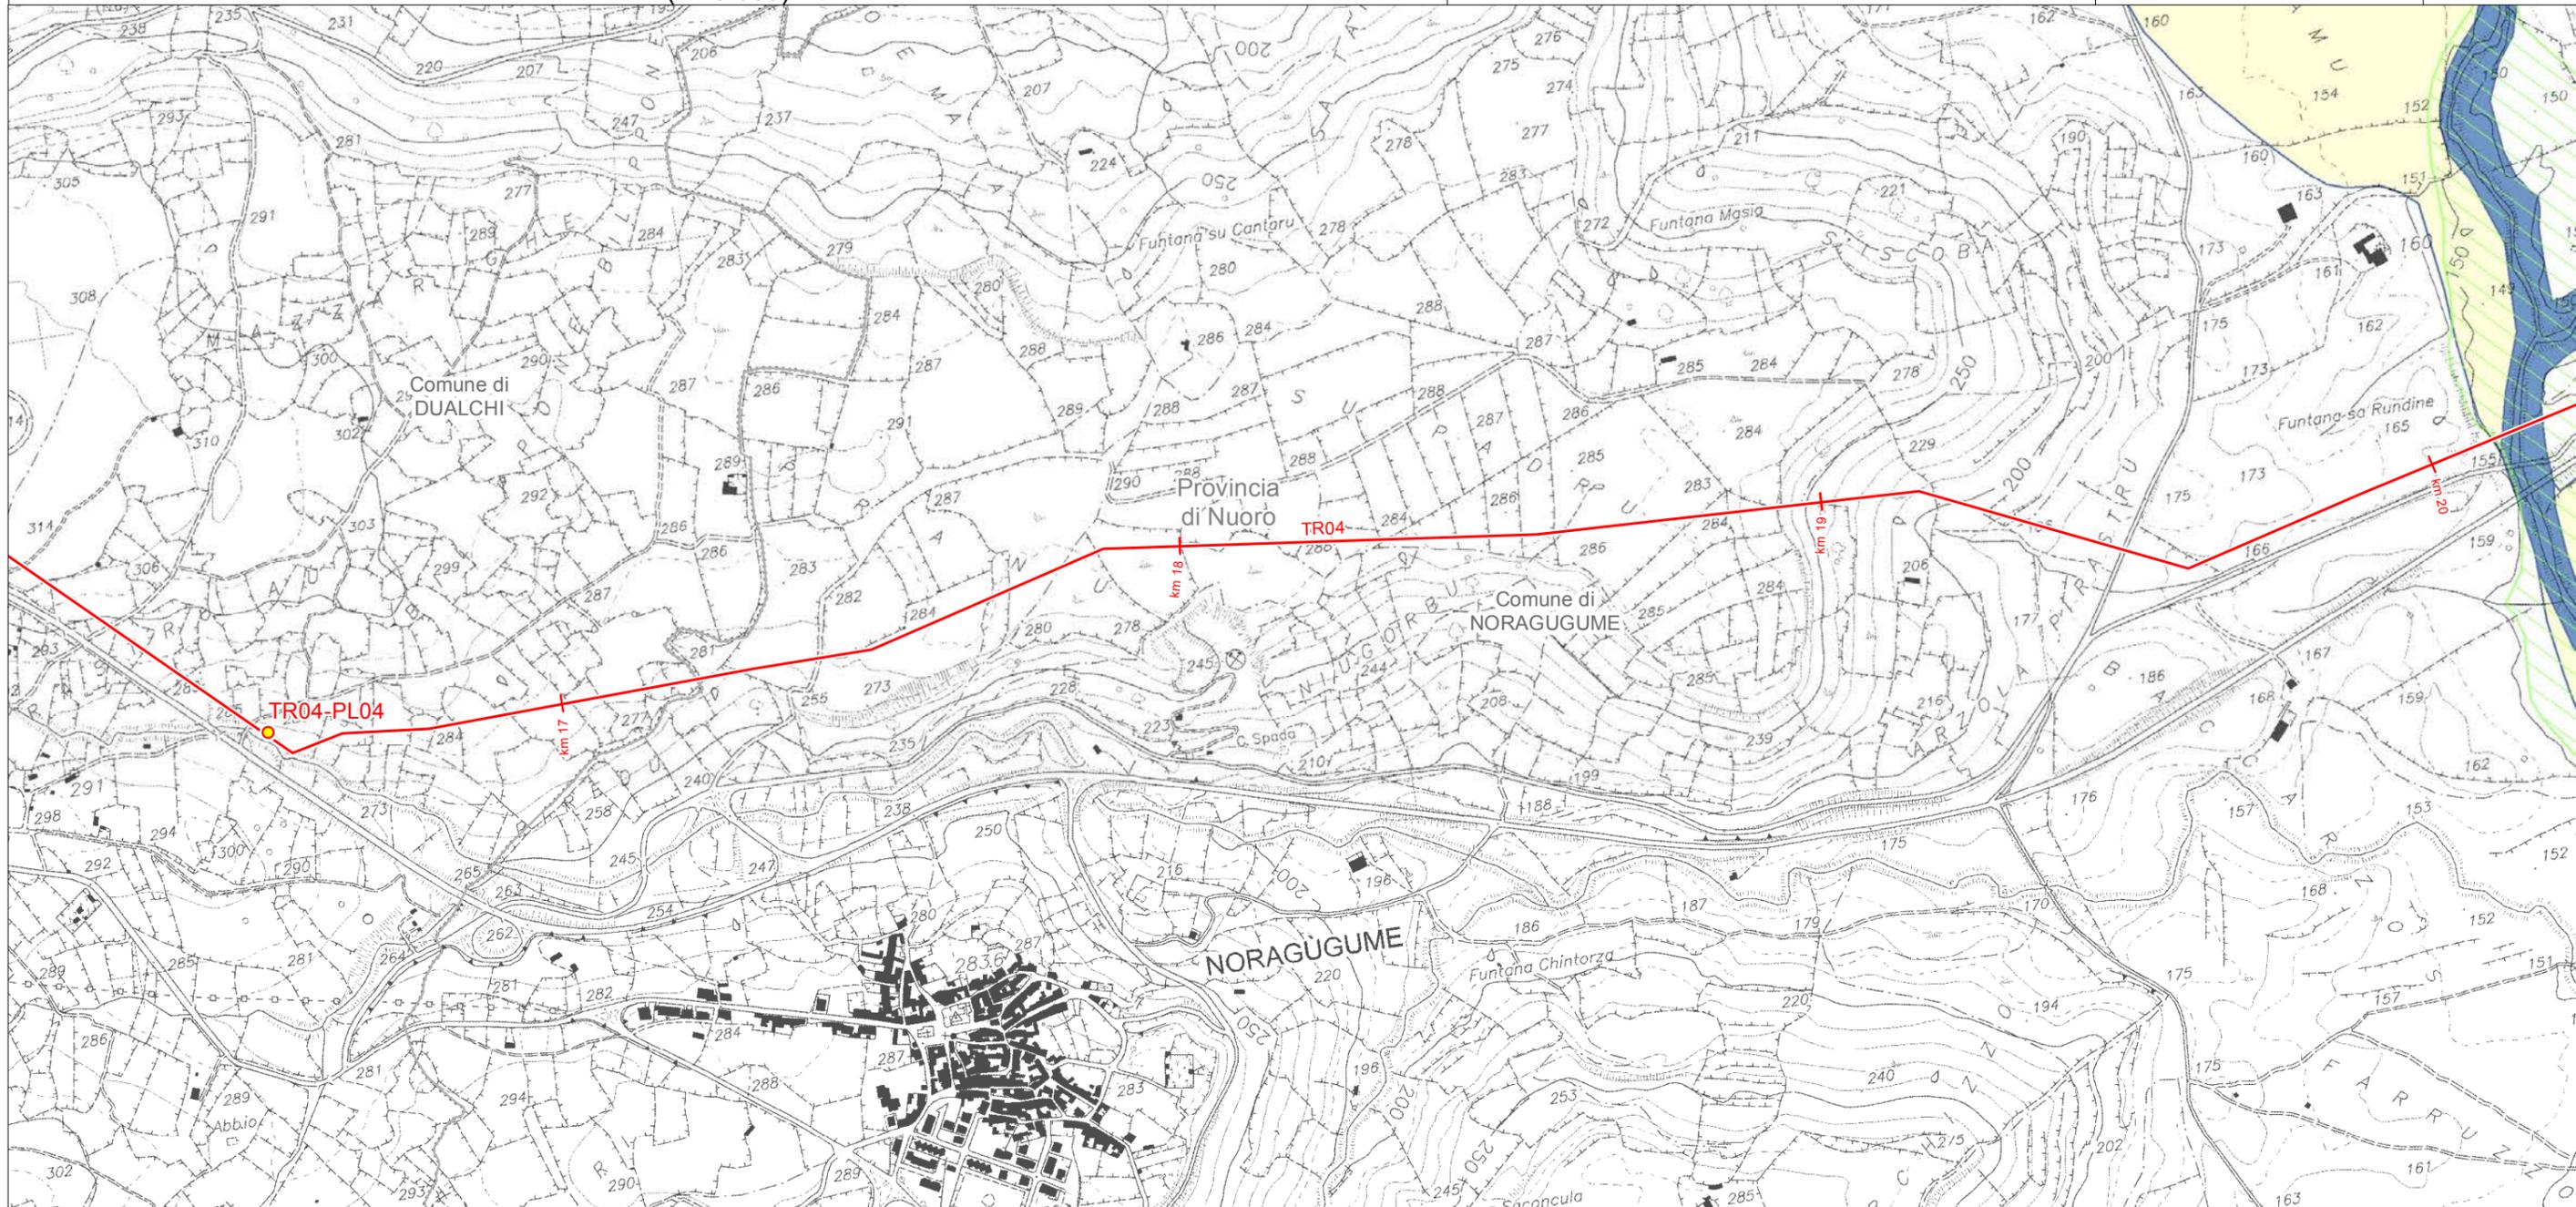

LEGENDA FOGLIO

IMPIANTI IN PROGETTO



PIL

METANODOTTO IN PROGETTO


PAI - PERICOLOSITÀ IDRAULICA

HI4 - MOLTO ELEVATA

HI1 - MODERATA

PIANO STRALCIO DELLE FASCE FLUVIALI (PSFF)


C: TR= 500 ANNI (HI1- MODERATA)

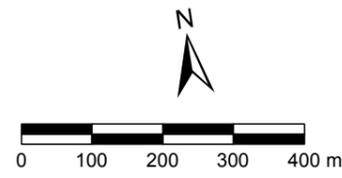

SISTEMA TRASPORTO GAS NATURALE SARDEGNA
SEZIONE CENTRO NORD - BRETTELLA OTTANA NUORO - TR04

PIANO STRALCIO PER L'ASSETTO IDROGEOLOGICO (PAI)
(1:10.000)

1	Giugno 2017	Emissione per Enti	RAP	CHV	CSM	Foglio 52 di 60
0	Maggio 2017	Emissione in bozza per verifica SVA	RAP	CHV	CSM	
REV.	DATA	DESCRIZIONE	ELABORATO	VERIFICATO	APPROVATO	
		 SGI Società Casdotti Italia S.p.A.	 D'APPOLONIA INGEGNERIA, ARQUITETTURA E AMBIENTE		Dis. PG-1088	Scala 1:10.000
				Comm. 5663		

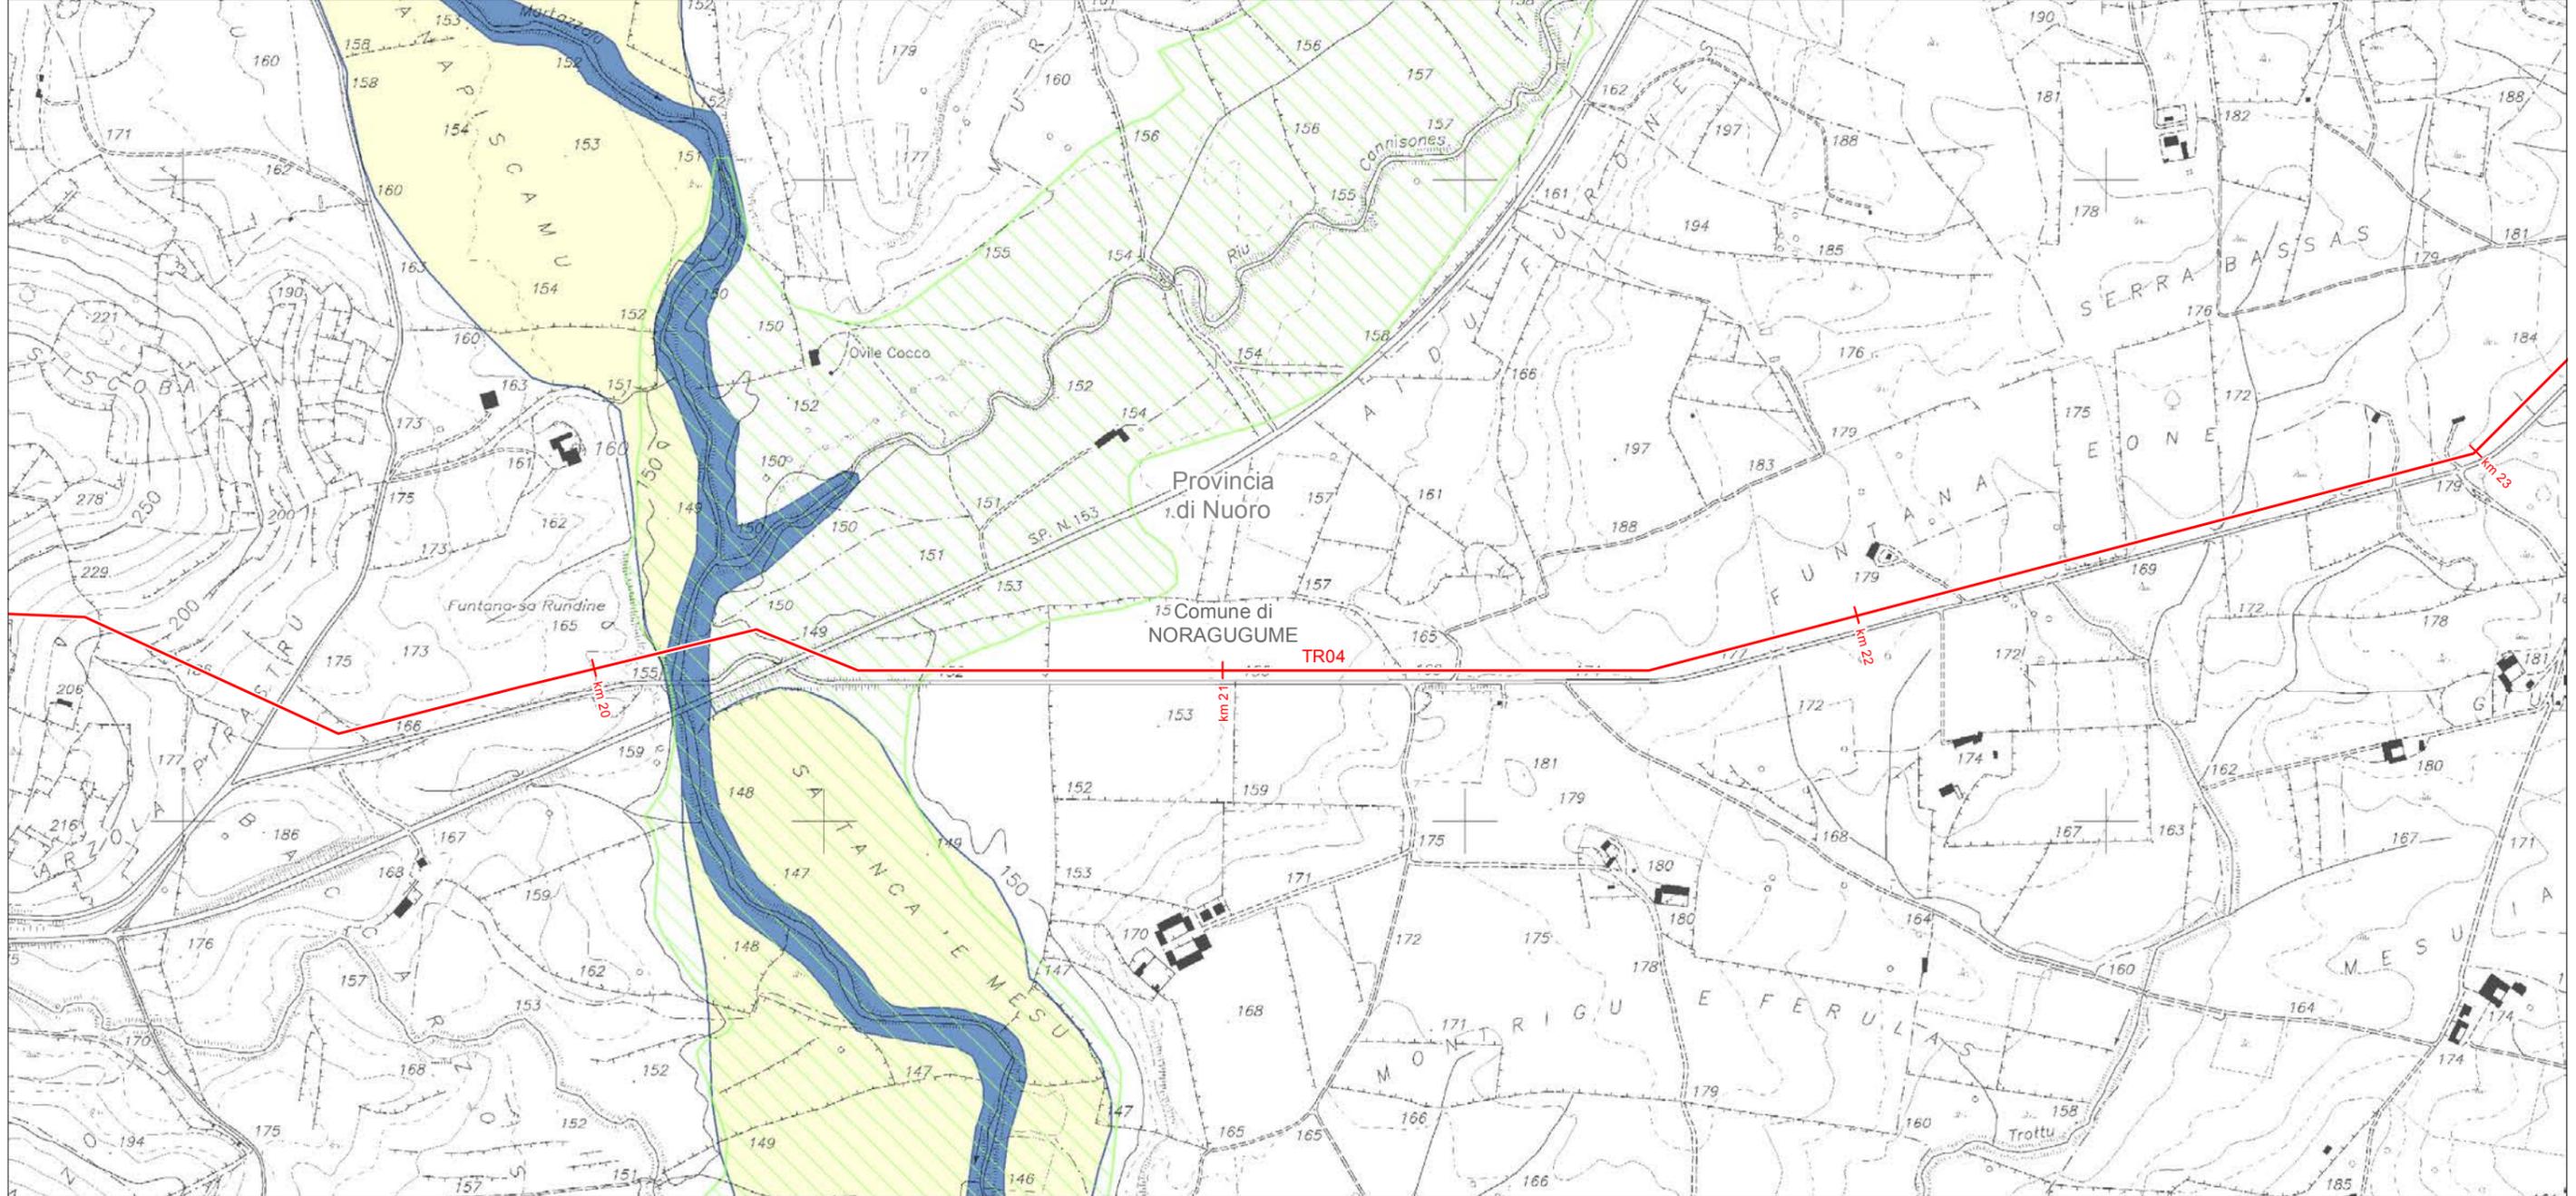

LEGENDA FOGLIO

— METANODOTTO IN PROGETTO

PAI - PERICOLOSITÀ IDRAULICA

■ Hi4 - MOLTO ELEVATA

■ Hi1 - MODERATA

PIANO STRALCIO DELLE FASCE FLUVIALI (PSFF)

■ C: TR= 500 ANNI (Hi1 - MODERATA)



SISTEMA TRASPORTO GAS NATURALE SARDEGNA
SEZIONE CENTRO NORD - BRETELLA OTTANA NUORO - TR04

PIANO STRALCIO PER L'ASSETTO IDROGEOLOGICO (PAI)
(1:10.000)

1	Giugno 2017	Emissione per Enti	RAP	CHV	CSM	Foglio 53 di 60
0	Maggio 2017	Emissione in bozza per verifica SVA	RAP	CHV	CSM	
REV.	DATA	DESCRIZIONE	ELABORATO	VERIFICATO	APPROVATO	
		 SGI Società Gasdotti Italia S.p.A.	 D'APPOLONIA INGEGNERIA, GEOMETRI E ARCHITETTURA		Dis. PG-1088	Scala 1:10.000
			Comm. 5663			



LEGENDA FOGLIO

IMPIANTI IN PROGETTO


-  PIDI
-  METANODOTTO IN PROGETTO

PAI - PERICOLOSITÀ IDRAULICA

-  Hi4 - MOLTO ELEVATA
-  Hi3 - ELEVATA
-  Hi2 - MEDIA
-  Hi1 - MODERATA

PIANO STRALCIO DELLE FASCE FLUVIALI (PSFF)


-  A2: TR<2 ANNI (Hi4 - MOLTO ELEVATA)
-  A50: TR=50 ANNI (Hi4 - MOLTO ELEVATA)
-  B100: TR=100 ANNI (Hi3 - ELEVATA)
-  B200: TR=200 ANNI (Hi2 - MEDIA)
-  C: TR= 500 ANNI (Hi1 - MODERATA)

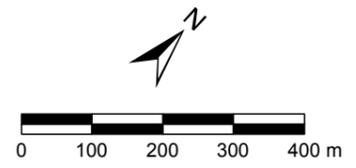

SISTEMA TRASPORTO GAS NATURALE SARDEGNA
SEZIONE CENTRO NORD - BRETELLA OTTANA NUORO - TR04

PIANO STRALCIO PER L'ASSETTO IDROGEOLOGICO (PAI)
(1:10.000)

1	Giugno 2017	Emissione per Enti	RAP	CHV	CSM	Foglio 54 di 60
0	Maggio 2017	Emissione in bozza per verifica SVA	RAP	CHV	CSM	
REV.	DATA	DESCRIZIONE	ELABORATO	VERIFICATO	APPROVATO	
			Dis.	PG-1088		Scala 1:10.000
			Comm.	5663		

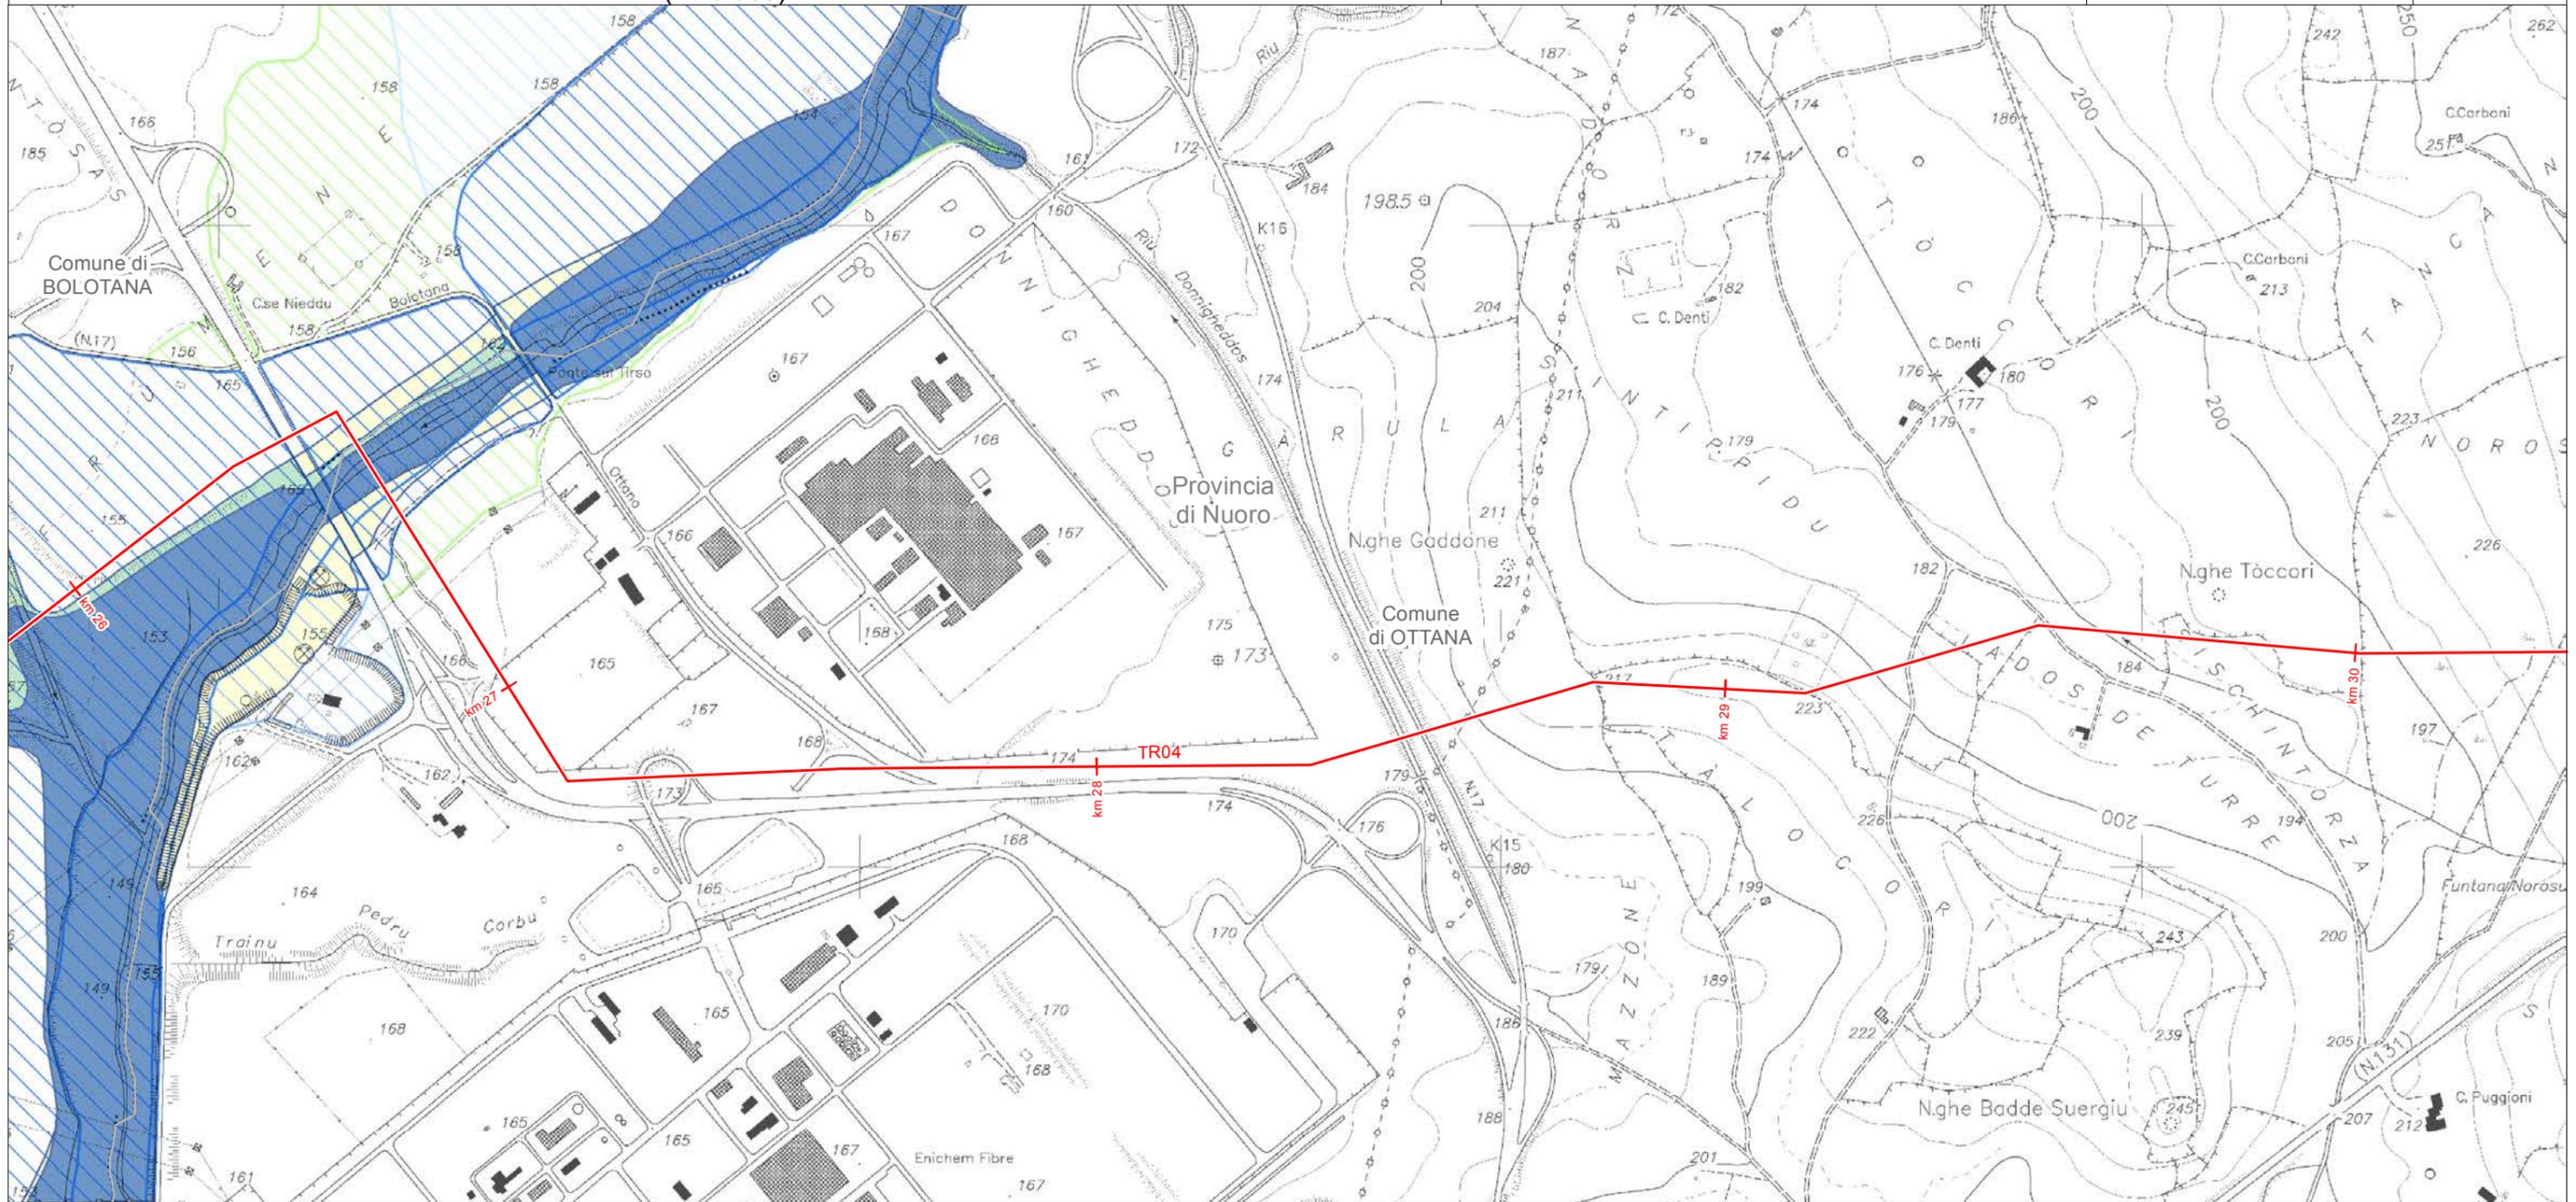

LEGENDA FOGLIO

— METANODOTTO IN PROGETTO

B200: TR=200 ANNI (Hi2 - MEDIA)

C: TR= 500 ANNI (Hi1 - MODERATA)

PAI - PERICOLOSITÀ IDRAULICA

Hi4 - MOLTO ELEVATA

Hi2 - MEDIA


Hi1 - MODERATA

PIANO STRALCIO DELLE FASCE FLUVIALI (PSFF)

A2: TR<2 ANNI (Hi4 - MOLTO ELEVATA)

A50:TR=50 ANNI (Hi4 - MOLTO ELEVATA)


B100: TR=100 ANNI (Hi3 - ELEVATA)

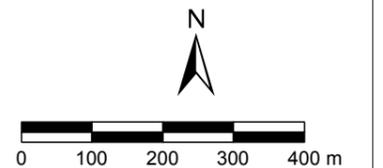

SISTEMA TRASPORTO GAS NATURALE SARDEGNA
SEZIONE CENTRO NORD - BRETTELLA OTTANA NUORO - TR04

PIANO STRALCIO PER L'ASSETTO IDROGEOLOGICO (PAI)
(1:10.000)

1	Giugno 2017	Emissione per Enti	RAP	CHV	CSM	Foglio 55 di 60
0	Maggio 2017	Emissione in bozza per verifica SVA	RAP	CHV	CSM	
REV.	DATA	DESCRIZIONE	ELABORATO	VERIFICATO	APPROVATO	
			Dis.	PG-1088		Scala 1:10.000
			Comm.	5663		

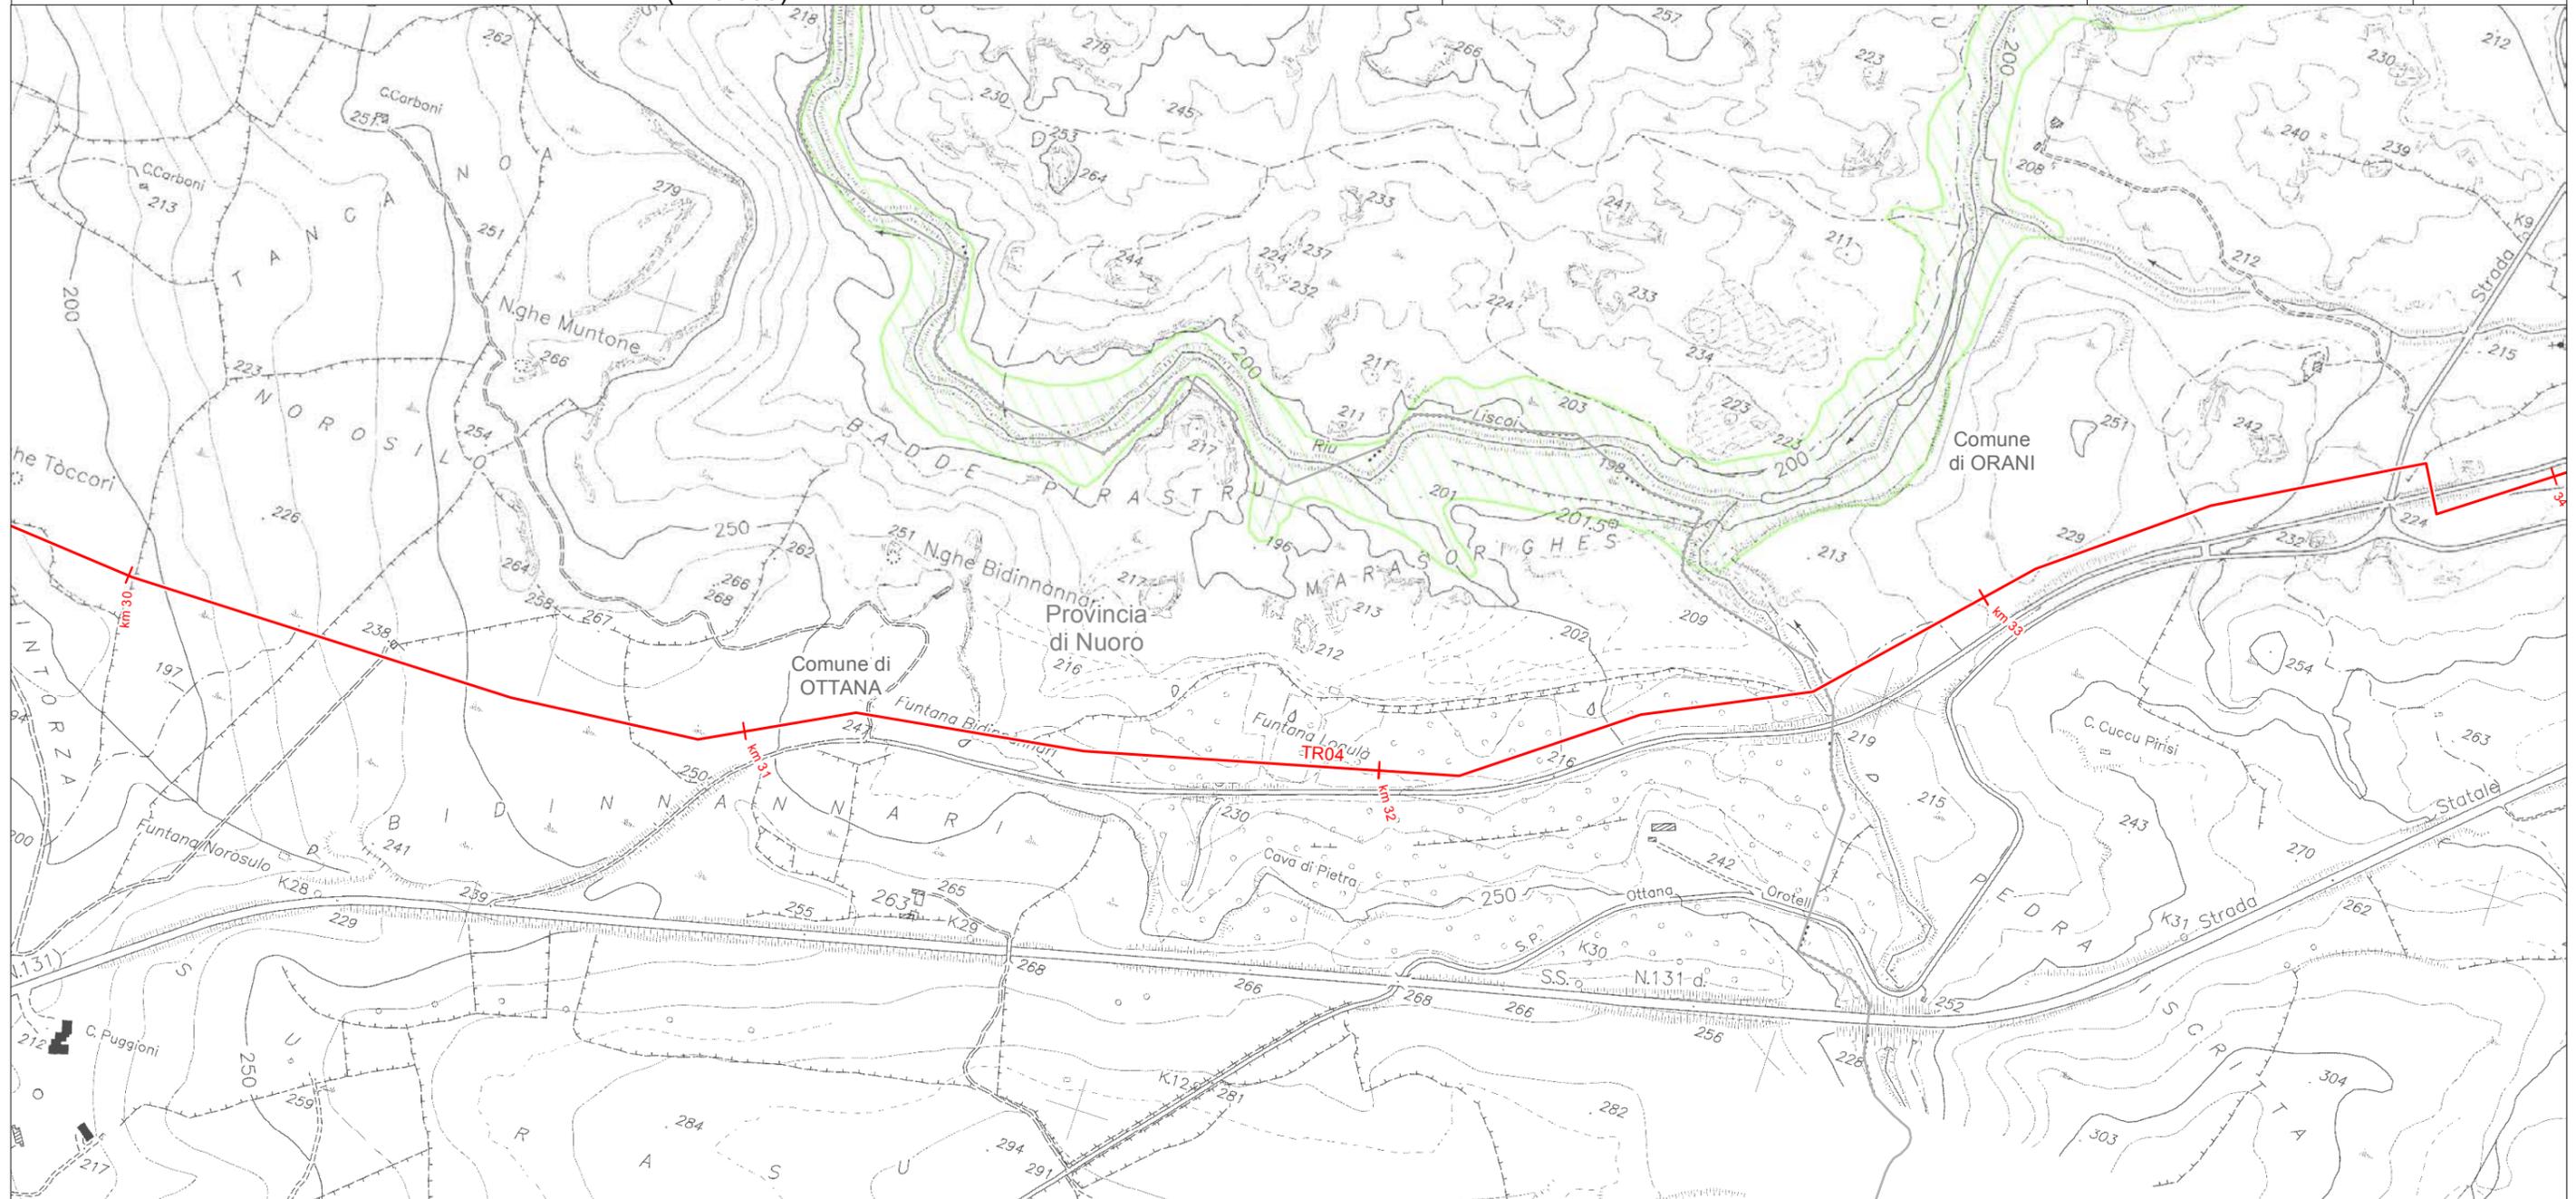

LEGENDA FOGLIO

— METANODOTTO IN PROGETTO

PIANO STRALCIO DELLE FASCE FLUVIALI (PSFF)


▨ C: TR= 500 ANNI (Hi1- MODERATA)



SISTEMA TRASPORTO GAS NATURALE SARDEGNA
SEZIONE CENTRO NORD - BRETTELLA OTTANA NUORO - TR04

PIANO STRALCIO PER L'ASSETTO IDROGEOLOGICO (PAI)
(1:10.000)

1	Giugno 2017	Emissione per Enti	RAP	CHV	CSM	Foglio 56 di 60
0	Maggio 2017	Emissione in bozza per verifica SVA	RAP	CHV	CSM	
REV.	DATA	DESCRIZIONE	ELABORATO	VERIFICATO	APPROVATO	
		 SGI Società Casdotti Italia S.p.A.	 D'APPOLONIA INGEGNERIA, ARQUITETTURA, AMBIENTE E TERRITORIO		Dis. PG-1088	Scala 1:10.000
				Comm. 5663		

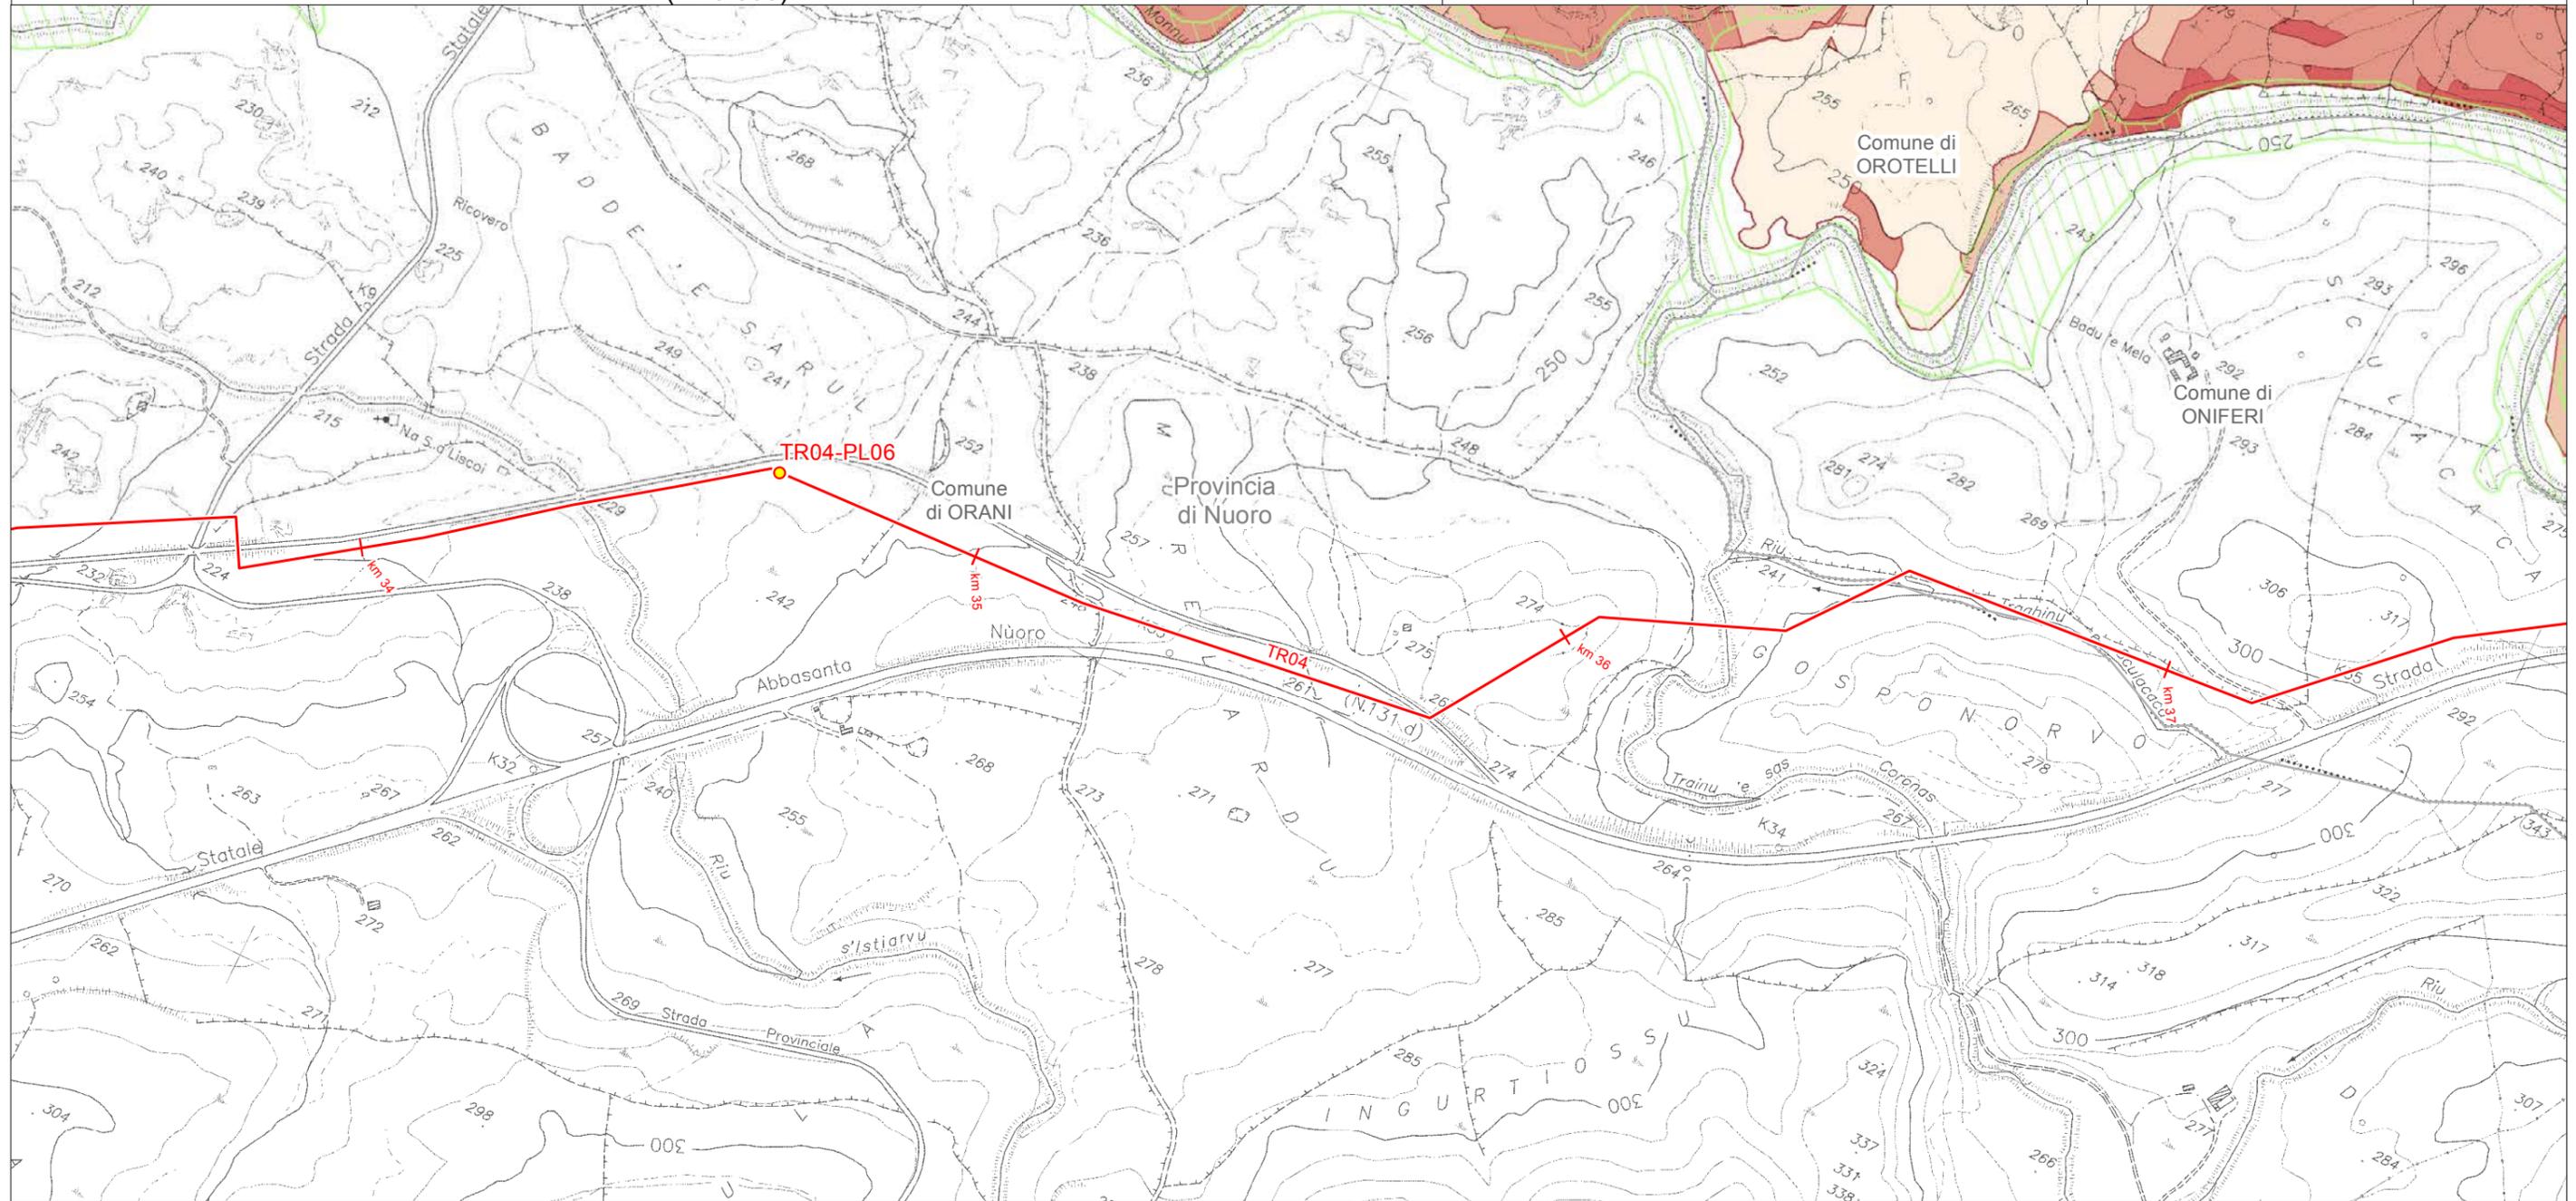

LEGENDA FOGLIO

IMPIANTI IN PROGETTO



PIL

PIANO STRALCIO DELLE FASCE FLUVIALI (PSFF)

C: TR= 500 ANNI (Hi1- MODERATA)



METANODOTTO IN PROGETTO

PAI - PERICOLOSITÀ GEOMORFOLOGICA

Hg4 - MOLTO ELEVATA

Hg3 - ELEVATA

Hg2 - MEDIA


Hg1 - MODERATA



SISTEMA TRASPORTO GAS NATURALE SARDEGNA
SEZIONE CENTRO NORD - BRETELLA OTTANA NUORO - TR04

PIANO STRALCIO PER L'ASSETTO IDROGEOLOGICO (PAI)
(1:10.000)

1	Giugno 2017	Emissione per Enti	RAP	CHV	CSM	Foglio 57 di 60
0	Maggio 2017	Emissione in bozza per verifica SVA	RAP	CHV	CSM	
REV.	DATA	DESCRIZIONE	ELABORATO	VERIFICATO	APPROVATO	
		 	Dis.	PG-1088		Scala 1:10.000
			Comm.	5663		

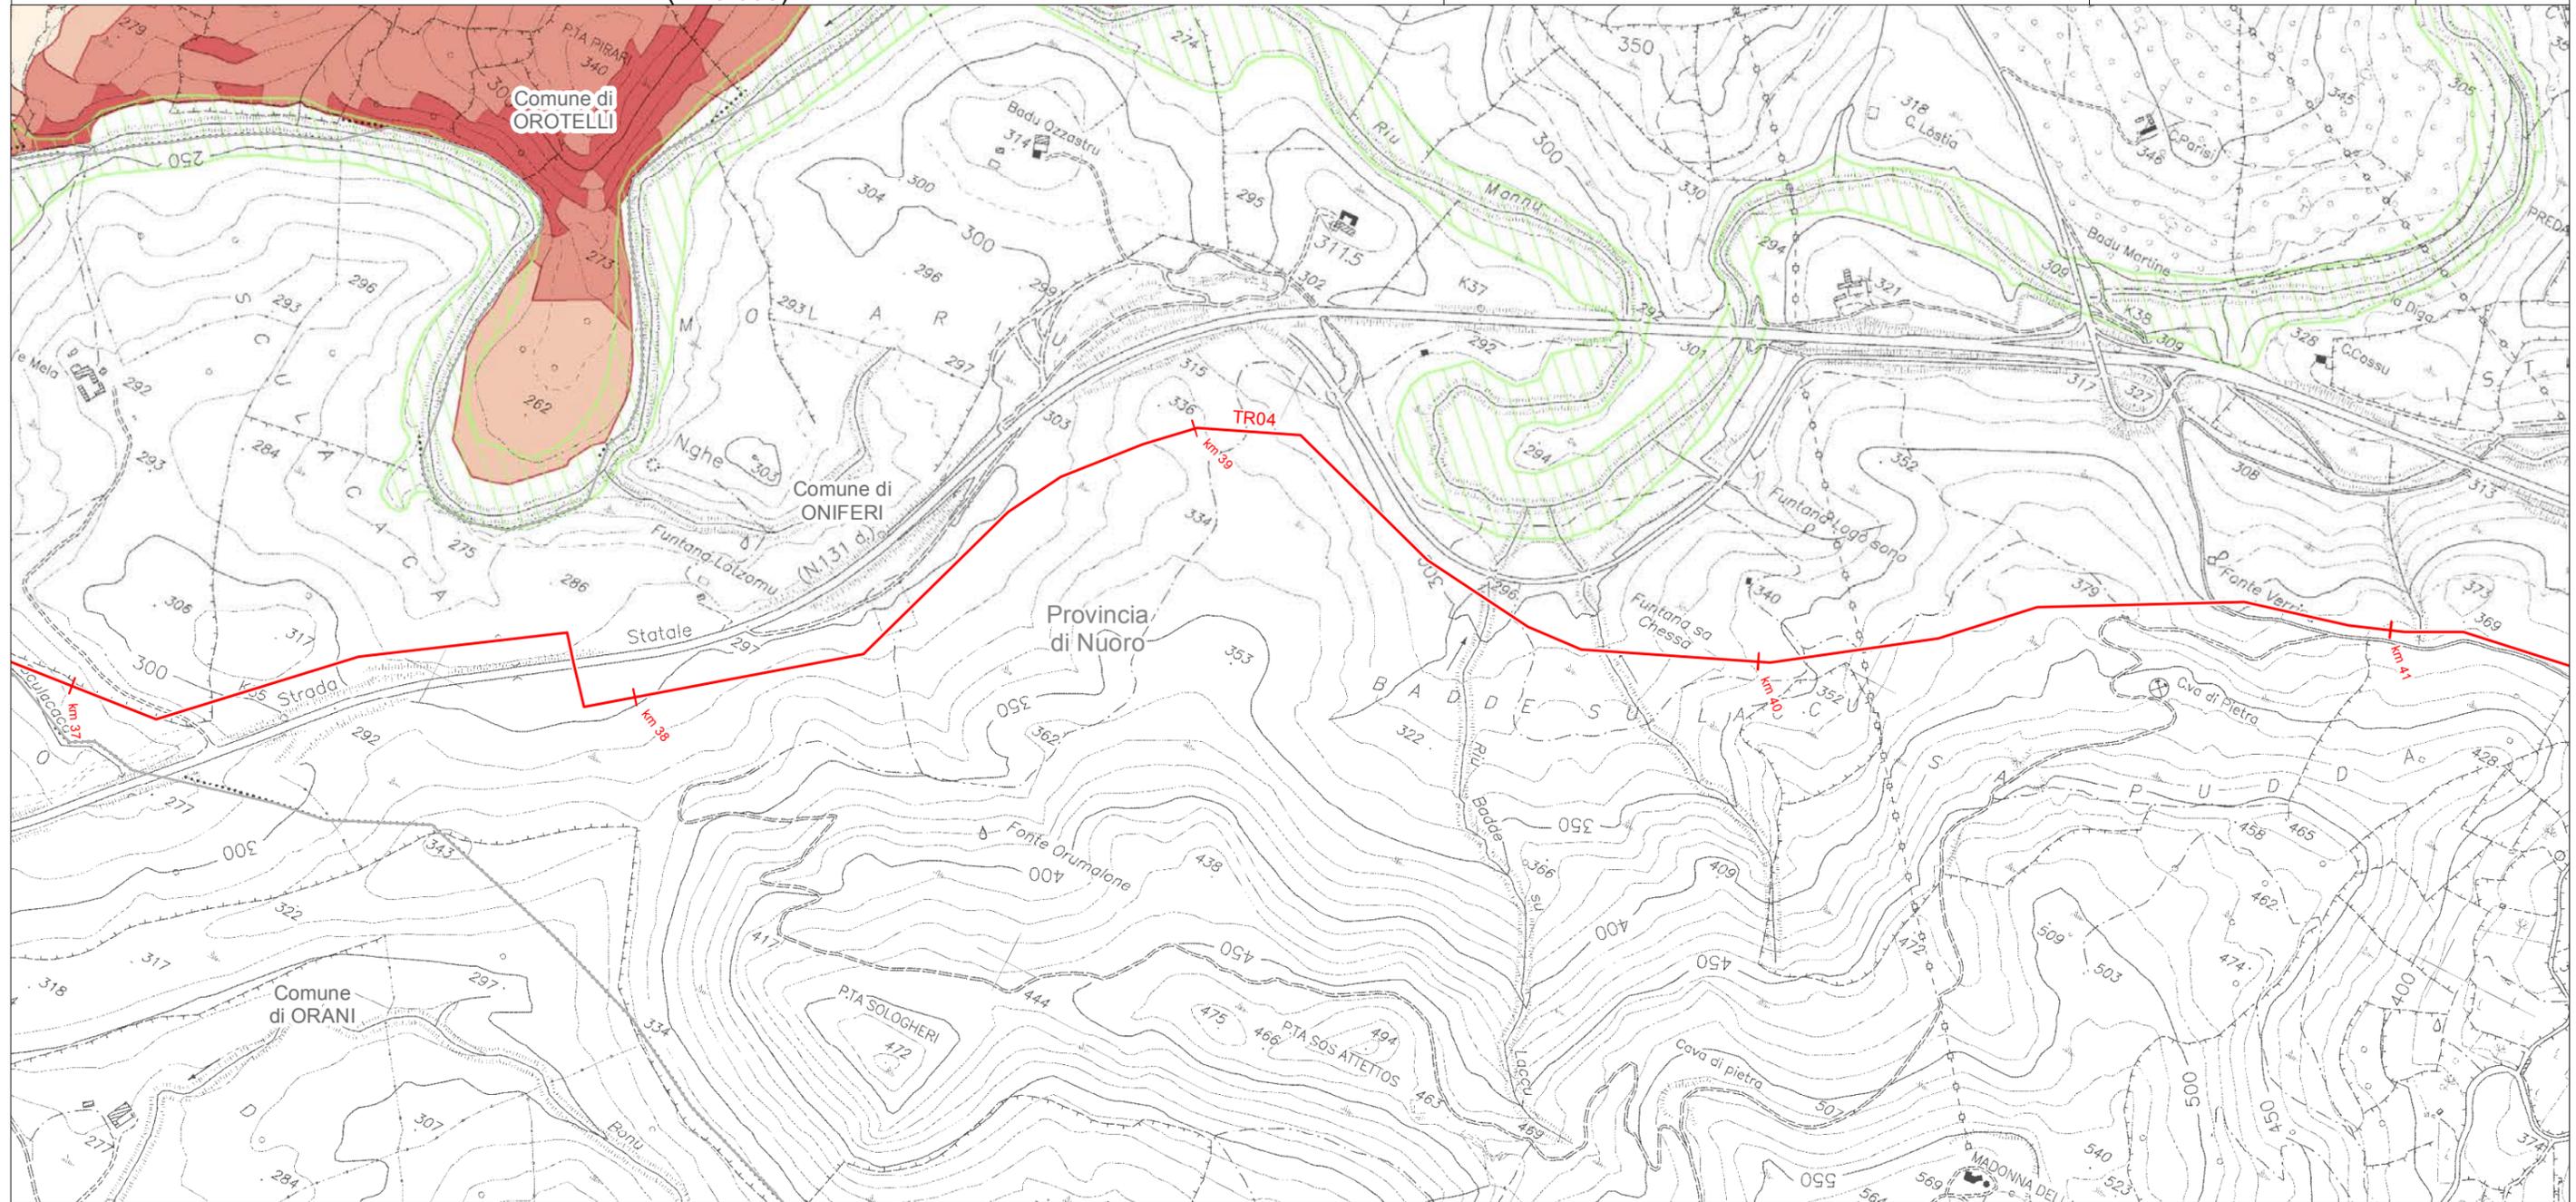

LEGENDA FOGLIO

— METANODOTTO IN PROGETTO

PAI - PERICOLOSITÀ GEOMORFOLOGICA

- Hg4 - MOLTO ELEVATA
- Hg3 - ELEVATA
- Hg2 - MEDIA
- Hg1 - MODERATA

PIANO STRALCIO DELLE FASCE FLUVIALI (PSFF)


- C: TR= 500 ANNI (Hi1- MODERATA)



SISTEMA TRASPORTO GAS NATURALE SARDEGNA
SEZIONE CENTRO NORD - BRETTELLA OTTANA NUORO - TR04

PIANO STRALCIO PER L'ASSETTO IDROGEOLOGICO (PAI)
(1:10.000)

1	Giugno 2017	Emissione per Enti	RAP	CHV	CSM	Foglio 58 di 60
0	Maggio 2017	Emissione in bozza per verifica SVA	RAP	CHV	CSM	
REV.	DATA	DESCRIZIONE	ELABORATO	VERIFICATO	APPROVATO	
 			Dis.	PG-1088		Scala 1:10.000
			Comm.	5663		

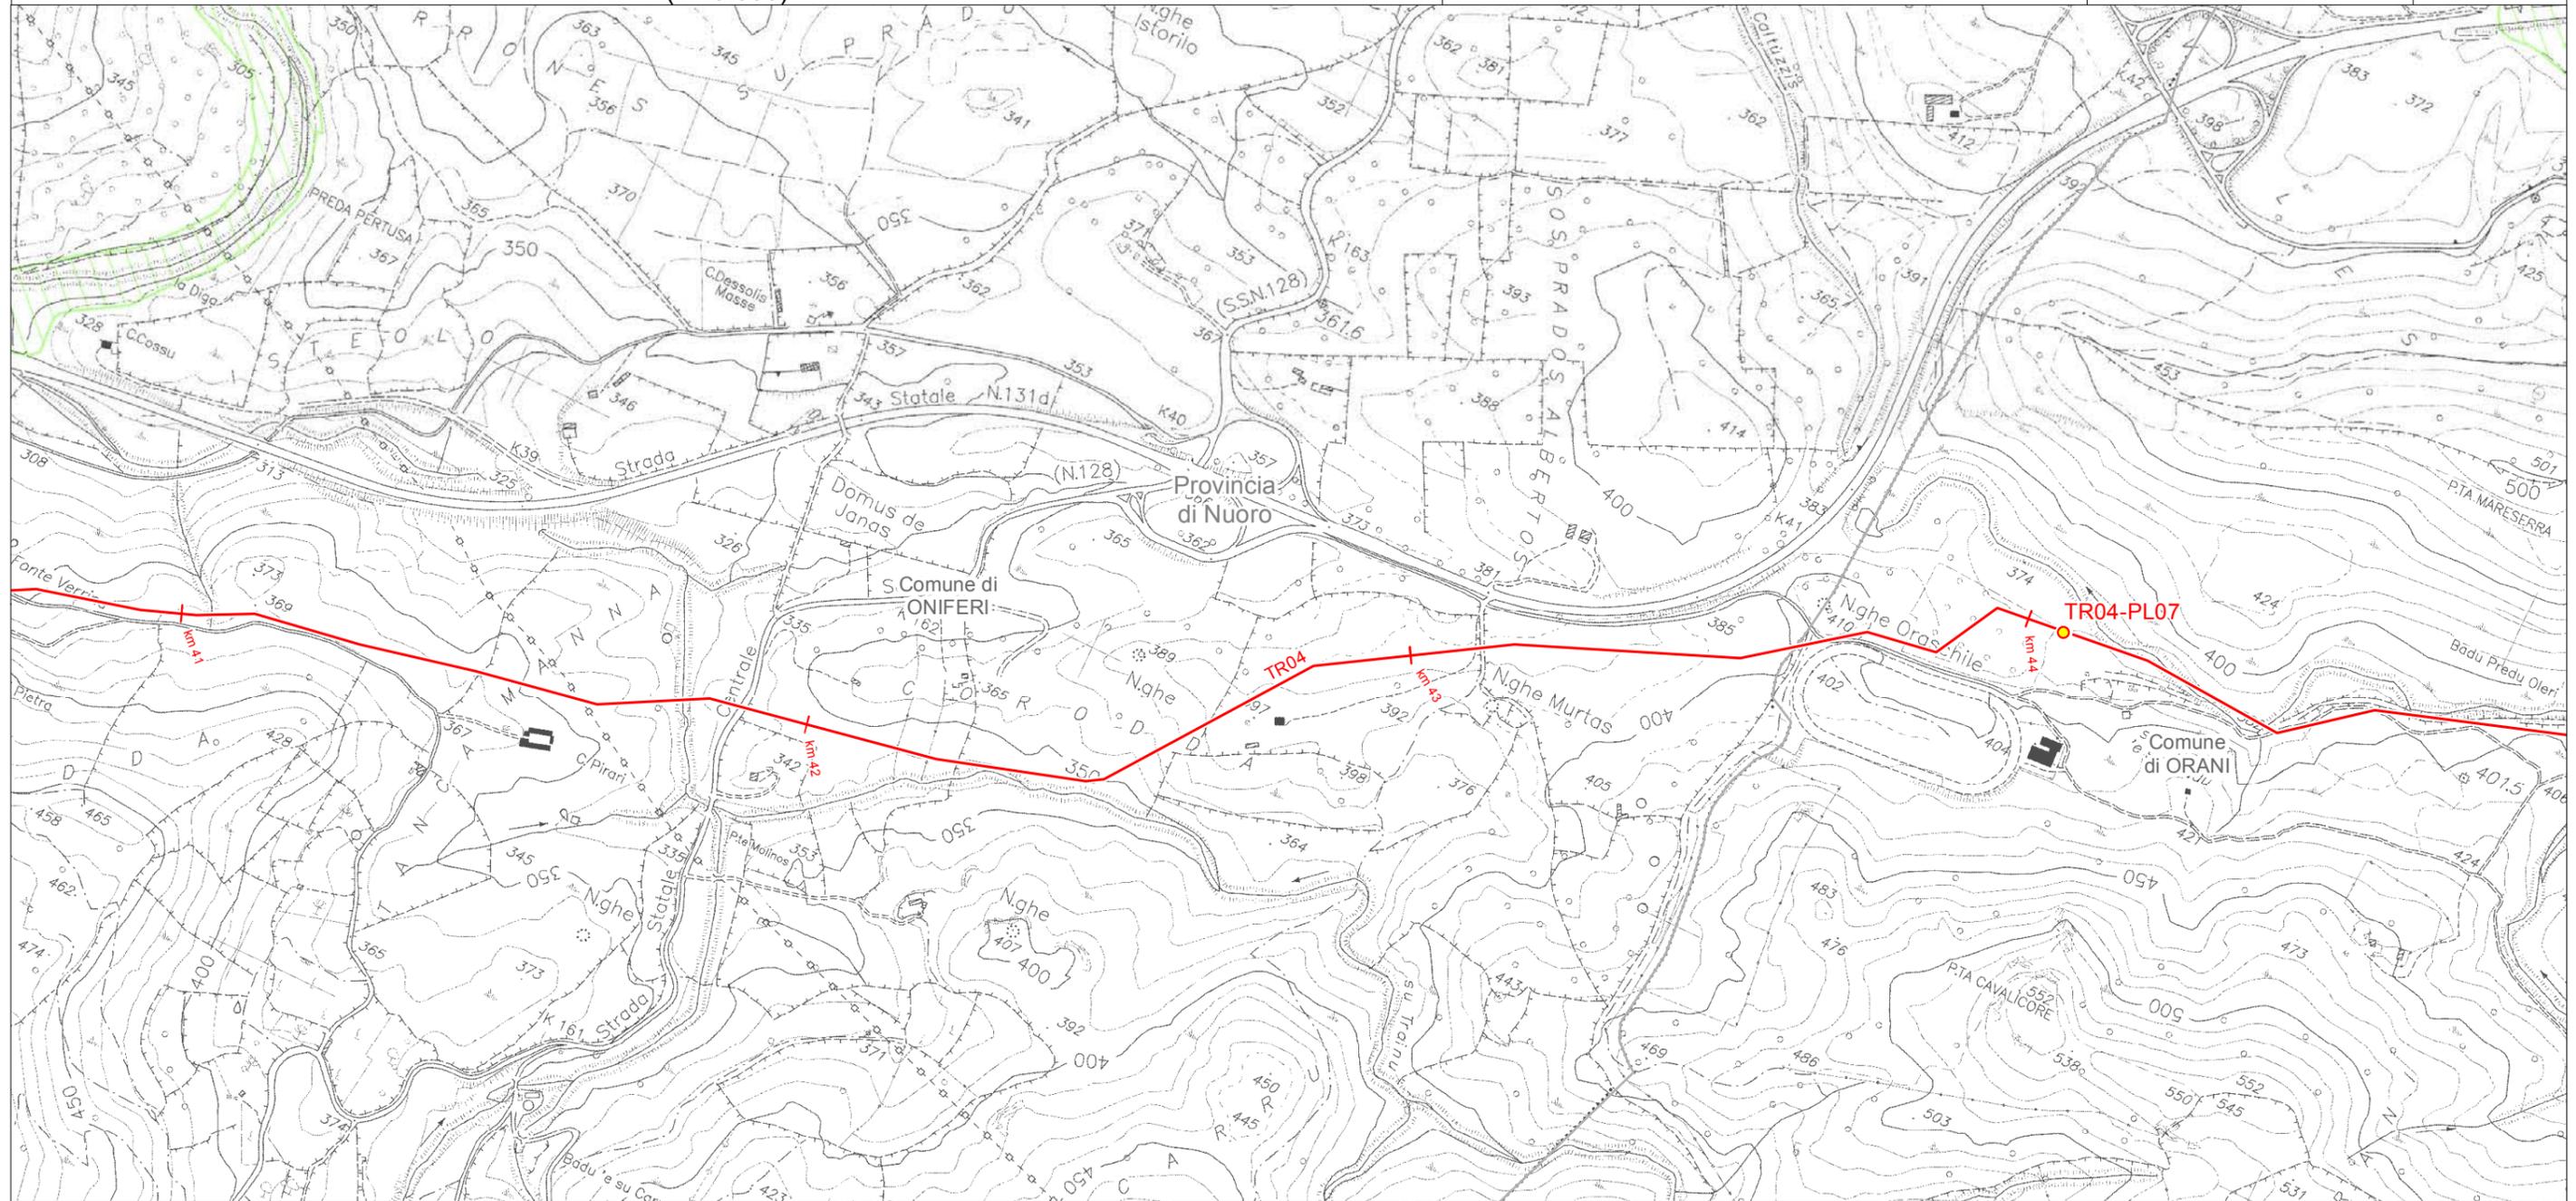

LEGENDA FOGLIO

IMPIANTI IN PROGETTO



PIL

METANODOTTO IN PROGETTO



PIANO STRALCIO DELLE FASCE FLUVIALI (PSFF)




C: TR= 500 ANNI (Hi1- MODERATA)



SISTEMA TRASPORTO GAS NATURALE SARDEGNA
SEZIONE CENTRO NORD - BRETELLA OTTANA NUORO - TR04

PIANO STRALCIO PER L'ASSETTO IDROGEOLOGICO (PAI)
(1:10.000)

1	Giugno 2017	Emissione per Enti	RAP	CHV	CSM	Foglio 59 di 60
0	Maggio 2017	Emissione in bozza per verifica SVA	RAP	CHV	CSM	
REV.	DATA	DESCRIZIONE	ELABORATO	VERIFICATO	APPROVATO	
			Dis.	PG-1088		Scala 1:10.000
			Comm.	5663		

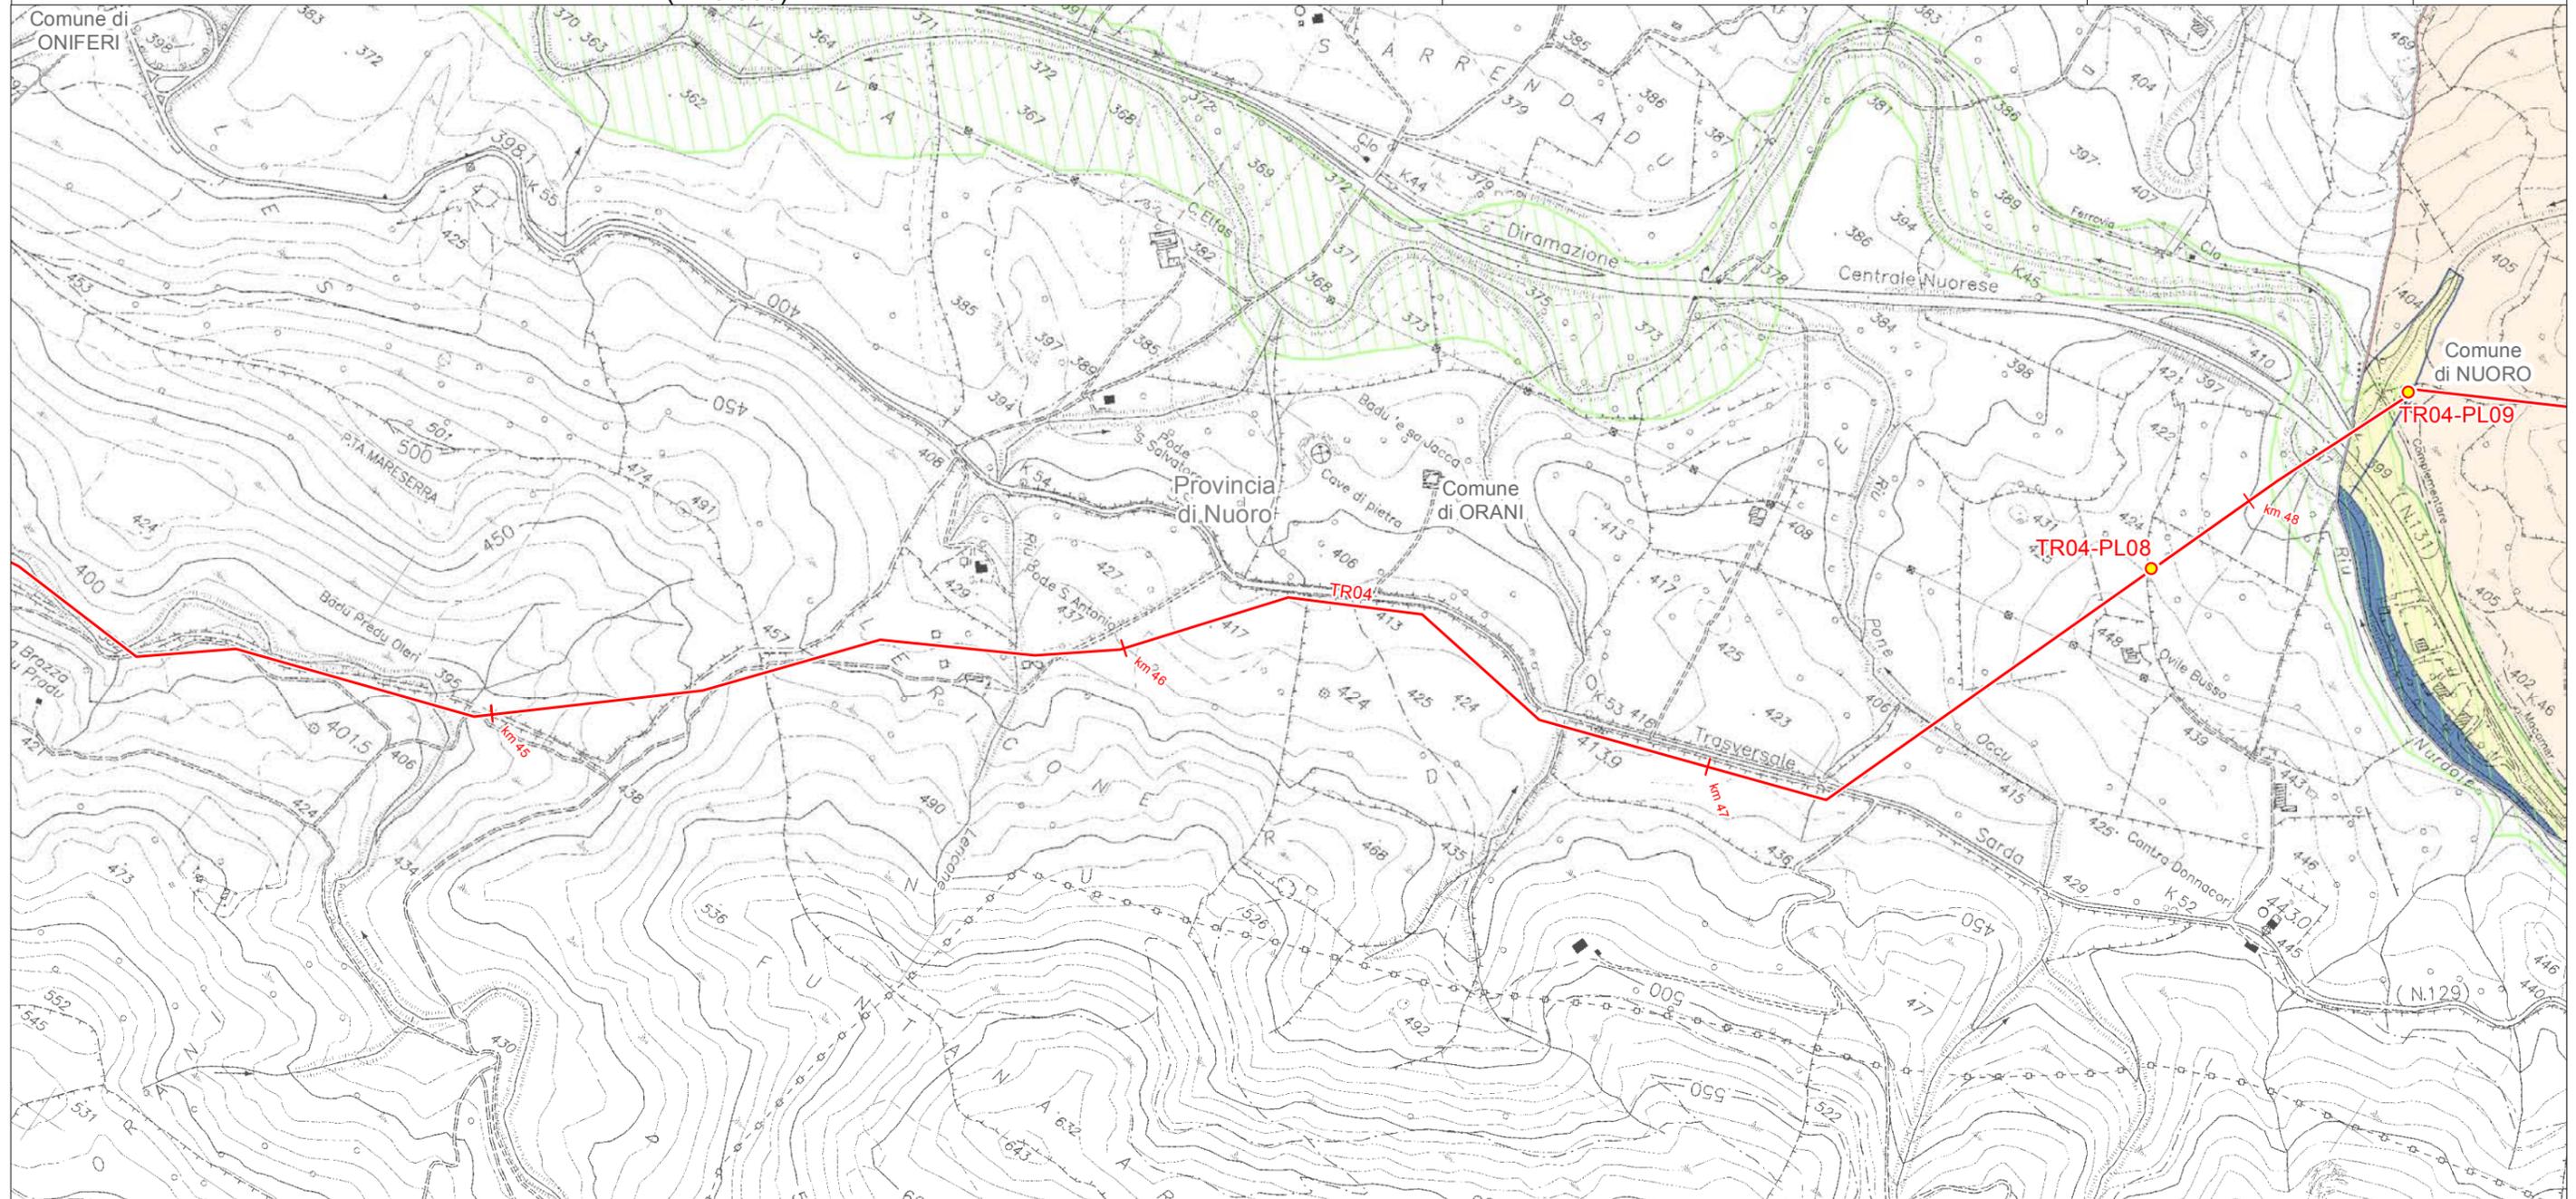

LEGENDA FOGLIO

IMPIANTI IN PROGETTO



PIL

PIANO STRALCIO DELLE FASCE FLUVIALI (PSFF)

C: TR= 500 ANNI (HI1- MODERATA)



METANODOTTO IN PROGETTO

PAI - PERICOLOSITÀ IDRAULICA

HI4 - MOLTO ELEVATA

HI1 - MODERATA

PAI - PERICOLOSITÀ GEOMORFOLOGICA


Hg1 - MODERATA



SISTEMA TRASPORTO GAS NATURALE SARDEGNA
SEZIONE CENTRO NORD - BRETELLA OTTANA NUORO - TR04

PIANO STRALCIO PER L'ASSETTO IDROGEOLOGICO (PAI)
(1:10.000)

1	Giugno 2017	Emissione per Enti	RAP	CHV	CSM	Foglio 60 di 60
0	Maggio 2017	Emissione in bozza per verifica SVA	RAP	CHV	CSM	
REV.	DATA	DESCRIZIONE	ELABORATO	VERIFICATO	APPROVATO	
			Dis.	PG-1088		Scala 1:10.000
			Comm.	5663		

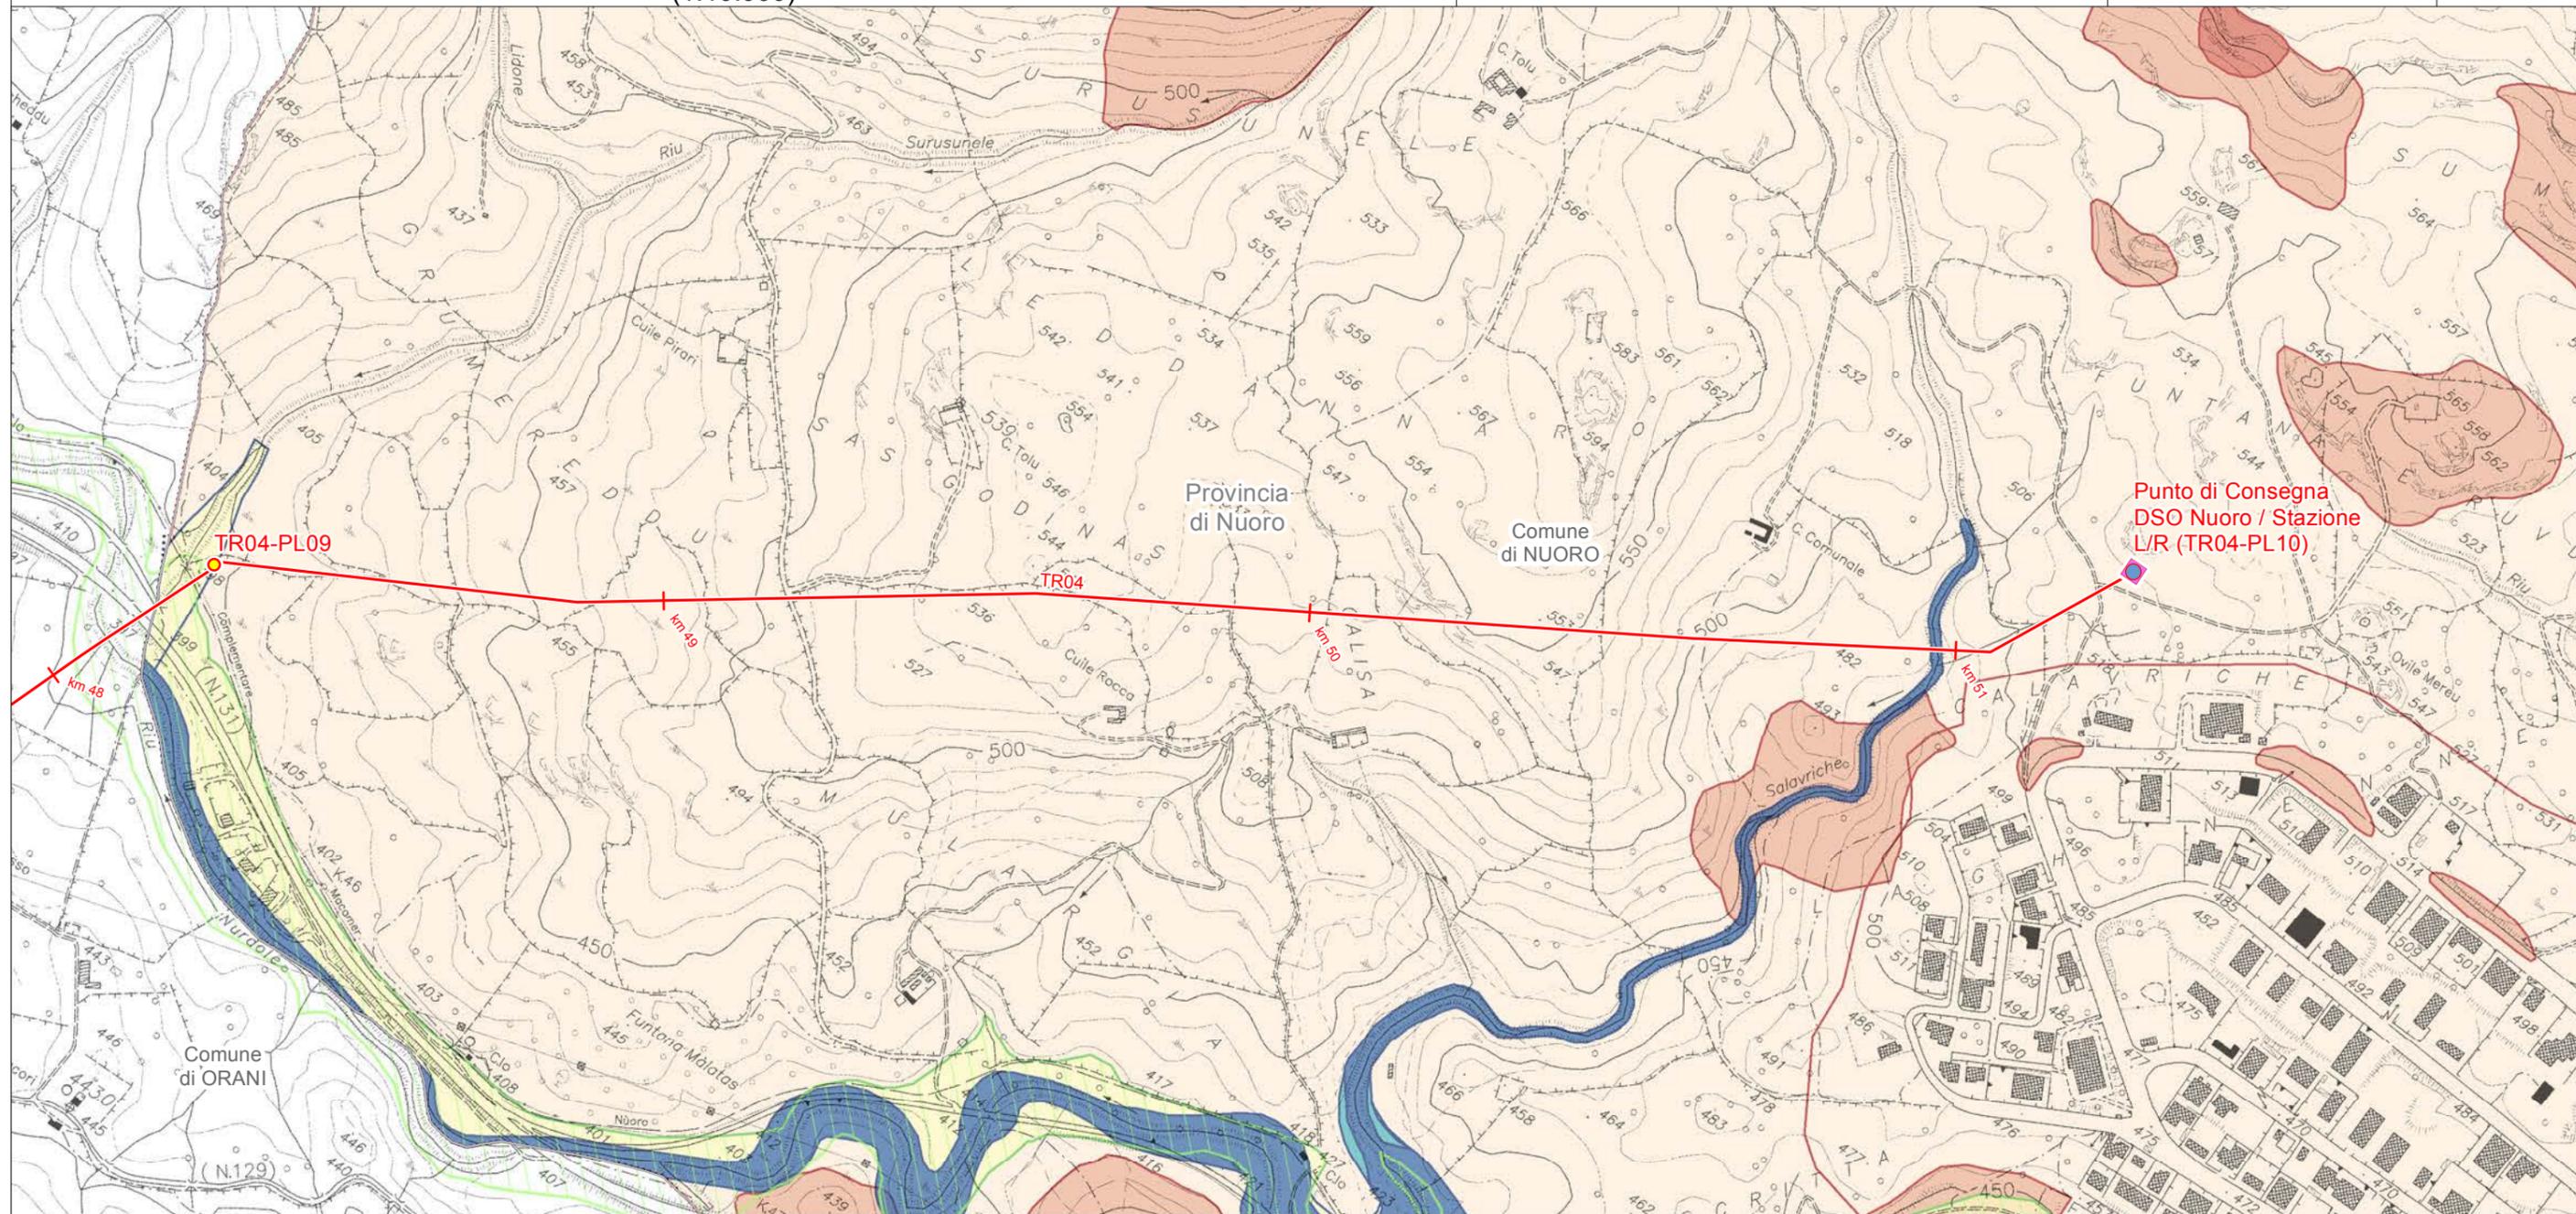

LEGENDA FOGLIO

IMPIANTI IN PROGETTO

- PIL
- Punti di Consegna DSO Locali; Punti di Consegna DSO Locali/Stazioni di Lancio/Ricevimento PIG

METANODOTTO IN PROGETTO

PAI - PERICOLOSITÀ IDRAULICA

- Hi4 - MOLTO ELEVATA
- Hi3 - ELEVATA
- Hi2 - MEDIA
- Hi1 - MODERATA

PAI - PERICOLOSITÀ GEOMORFOLOGICA

- Hg3 - ELEVATA
- Hg2 - MEDIA
- Hg1 - MODERATA

PIANO STRALCIO DELLE FASCE FLUVIALI (PSFF)

- C: TR= 500 ANNI (Hi1- MODERATA)

