

LEGENDA GENERALE

IMPIANTI IN PROGETTO

-  Terminali Ingresso Gas
-  Stazioni di Lancio/Ricevimento PIG
-  PIDI
-  Punti di Consegna DSO Locali
-  PIL

-  METANODOTTO IN PROGETTO
-  PROGETTO METANODOTTO GALSI

 MICROTUNNEL/T.O.C.

 FOGLI

 Aree di Notevole interesse pubblico - Art. 136

 Immobili di Notevole interesse pubblico - Art. 136

 Territori costieri (fascia di tutela 300 m) - Art. 142 Comma 1 Lettera a

 Laghi e invasi (fascia di tutela 300 m) - Art. 142 comma 1 Lettera b

 Corsi d'Acqua (fascia di tutela 150 m) - Art. 142 Comma 1 Lettera c

Parchi e riserve nazionali o regionali - Art. 142 Comma 1 Lettera f (**)

 Territori boscati - Art. 142 comma 1 lettera g

 Territori boscati ancorché percorsi o danneggiati dal fuoco (2014 e 2015) - Art. 142 Comma 1 Lettera g

 Vulcani - Art. 142 Comma 1 Lettera l

 Aree di interesse archeologico - Art. 142 Comma 1 Lettera m (da Strumenti di Pianificazione Urbanistica)


 Beni di interesse archeologico - Art. 142 Comma 1 Lettera m

NOTE

(*) Sono stati riportati i corsi d'acqua come da shapefile "PPR06 - Fiumi torrenti e altri corsi d'acqua (Elementi lineari)" disponibile sul Geoportale della Regione Sardegna. Il file di riferimento rappresenta fiumi, torrenti e corsi d'acqua tipizzati ai sensi dell'art. 143 del D.Lgs 42/04, dalle cui sponde o piedi degli argini è definita una fascia di 150 m che individua il bene paesaggistico (Art. 17 comma 3 lettera h delle N.T.A. PPR).

(**) Vedasi Tavola PG - 1091

Il presente disegno e' di proprieta' aziendale - La Societa' tutelera' i propri diritti a termini di legge.

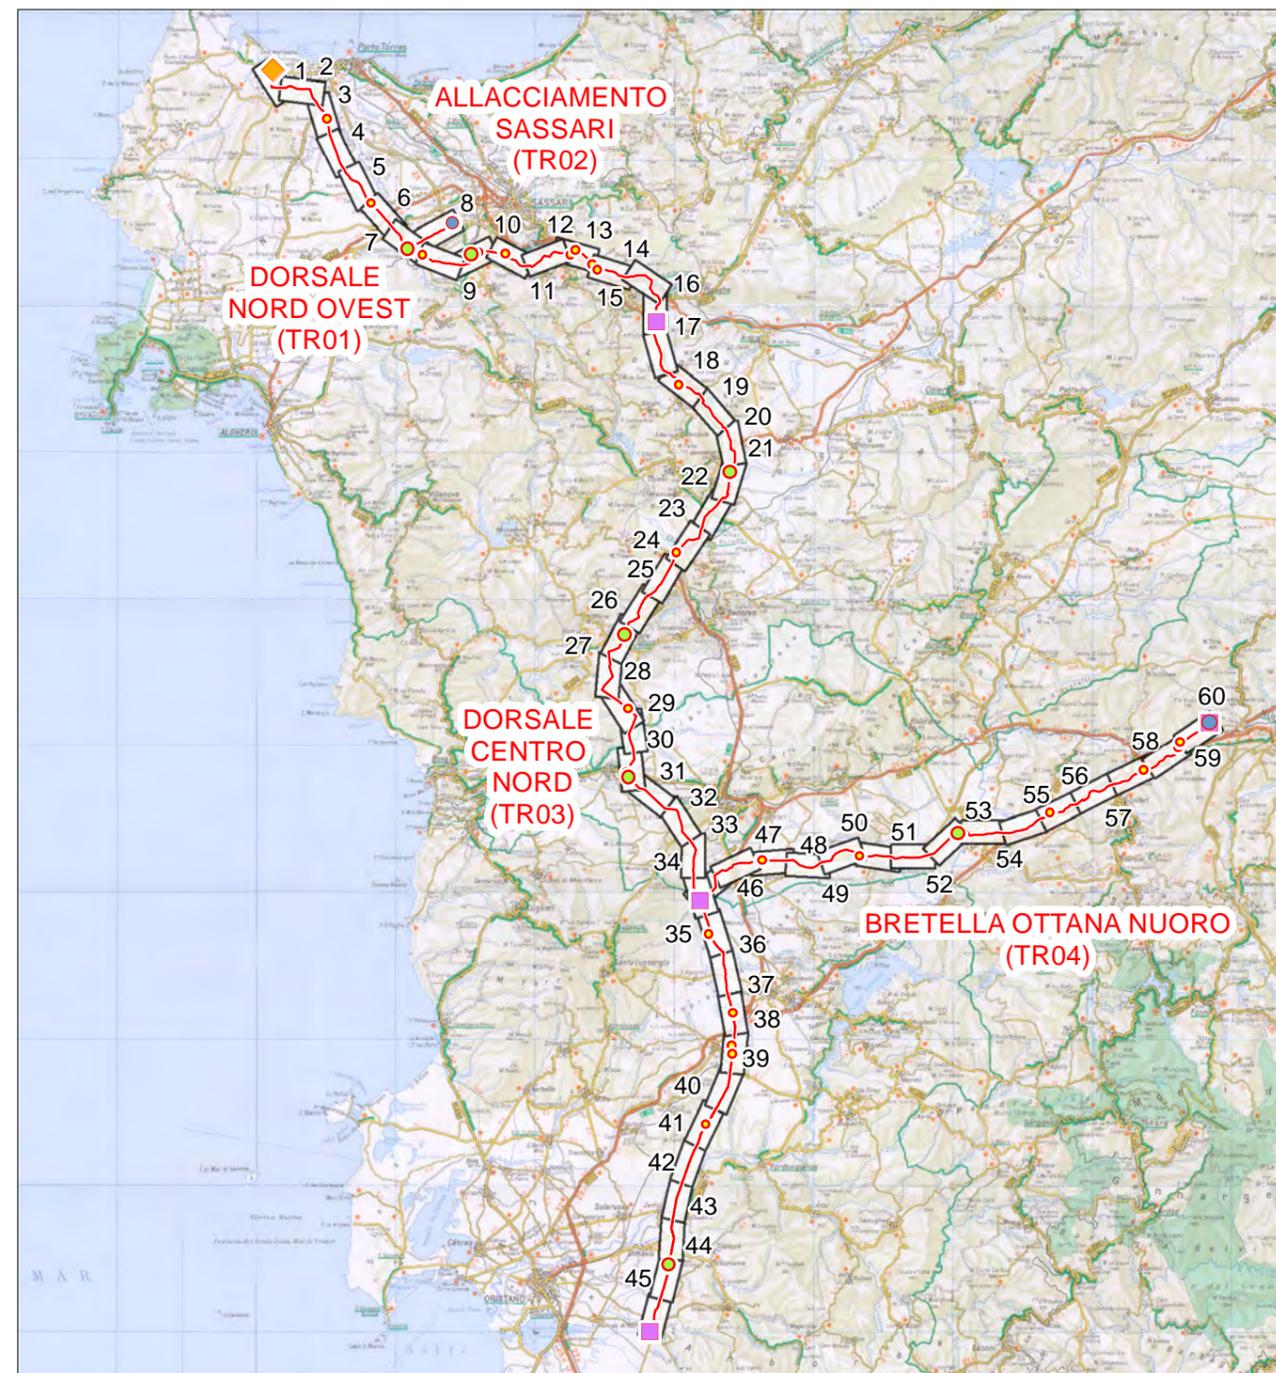


COROGRAFIA 1:600.000

1	Giugno 2017	Emissione per Enti	RAP	CHV	CSM
0	Maggio 2017	Emissione in bozza per verifica SVA	RAP	CHV	CSM
REV.	DATA	DESCRIZIONE	ELABORATO	VERIFICATO	APPROVATO
					
			COMMESSA	UNITA'	
			5663	000	
SISTEMA TRASPORTO GAS NATURALE SARDEGNA			DISEGNO PG - 1089		
SEZIONE CENTRO NORD			REVISIONE 1		
AREE VINCOLATE AI SENSI DEL D.LGS 42/04			FOGLIO 0 di 60		
(1:10.000)			SCALA 1:10.000		

SISTEMA TRASPORTO GAS NATURALE SARDEGNA
SEZIONE CENTRO NORD - DORSALE NORD OVEST - TR01

AREE VINCOLATE AI SENSI DEL D.LGS 42/04
(1:10.000)

1	Giugno 2017	Emissione per Enti	RAP	CHV	CSM	Foglio 1 di 60
0	Maggio 2017	Emissione in bozza per verifica SVA	RAP	CHV	CSM	
REV.	DATA	DESCRIZIONE	ELABORATO	VERIFICATO	APPROVATO	
		 	Dis.	PG-1089		Scala 1:10.000
			Comm.	5663		

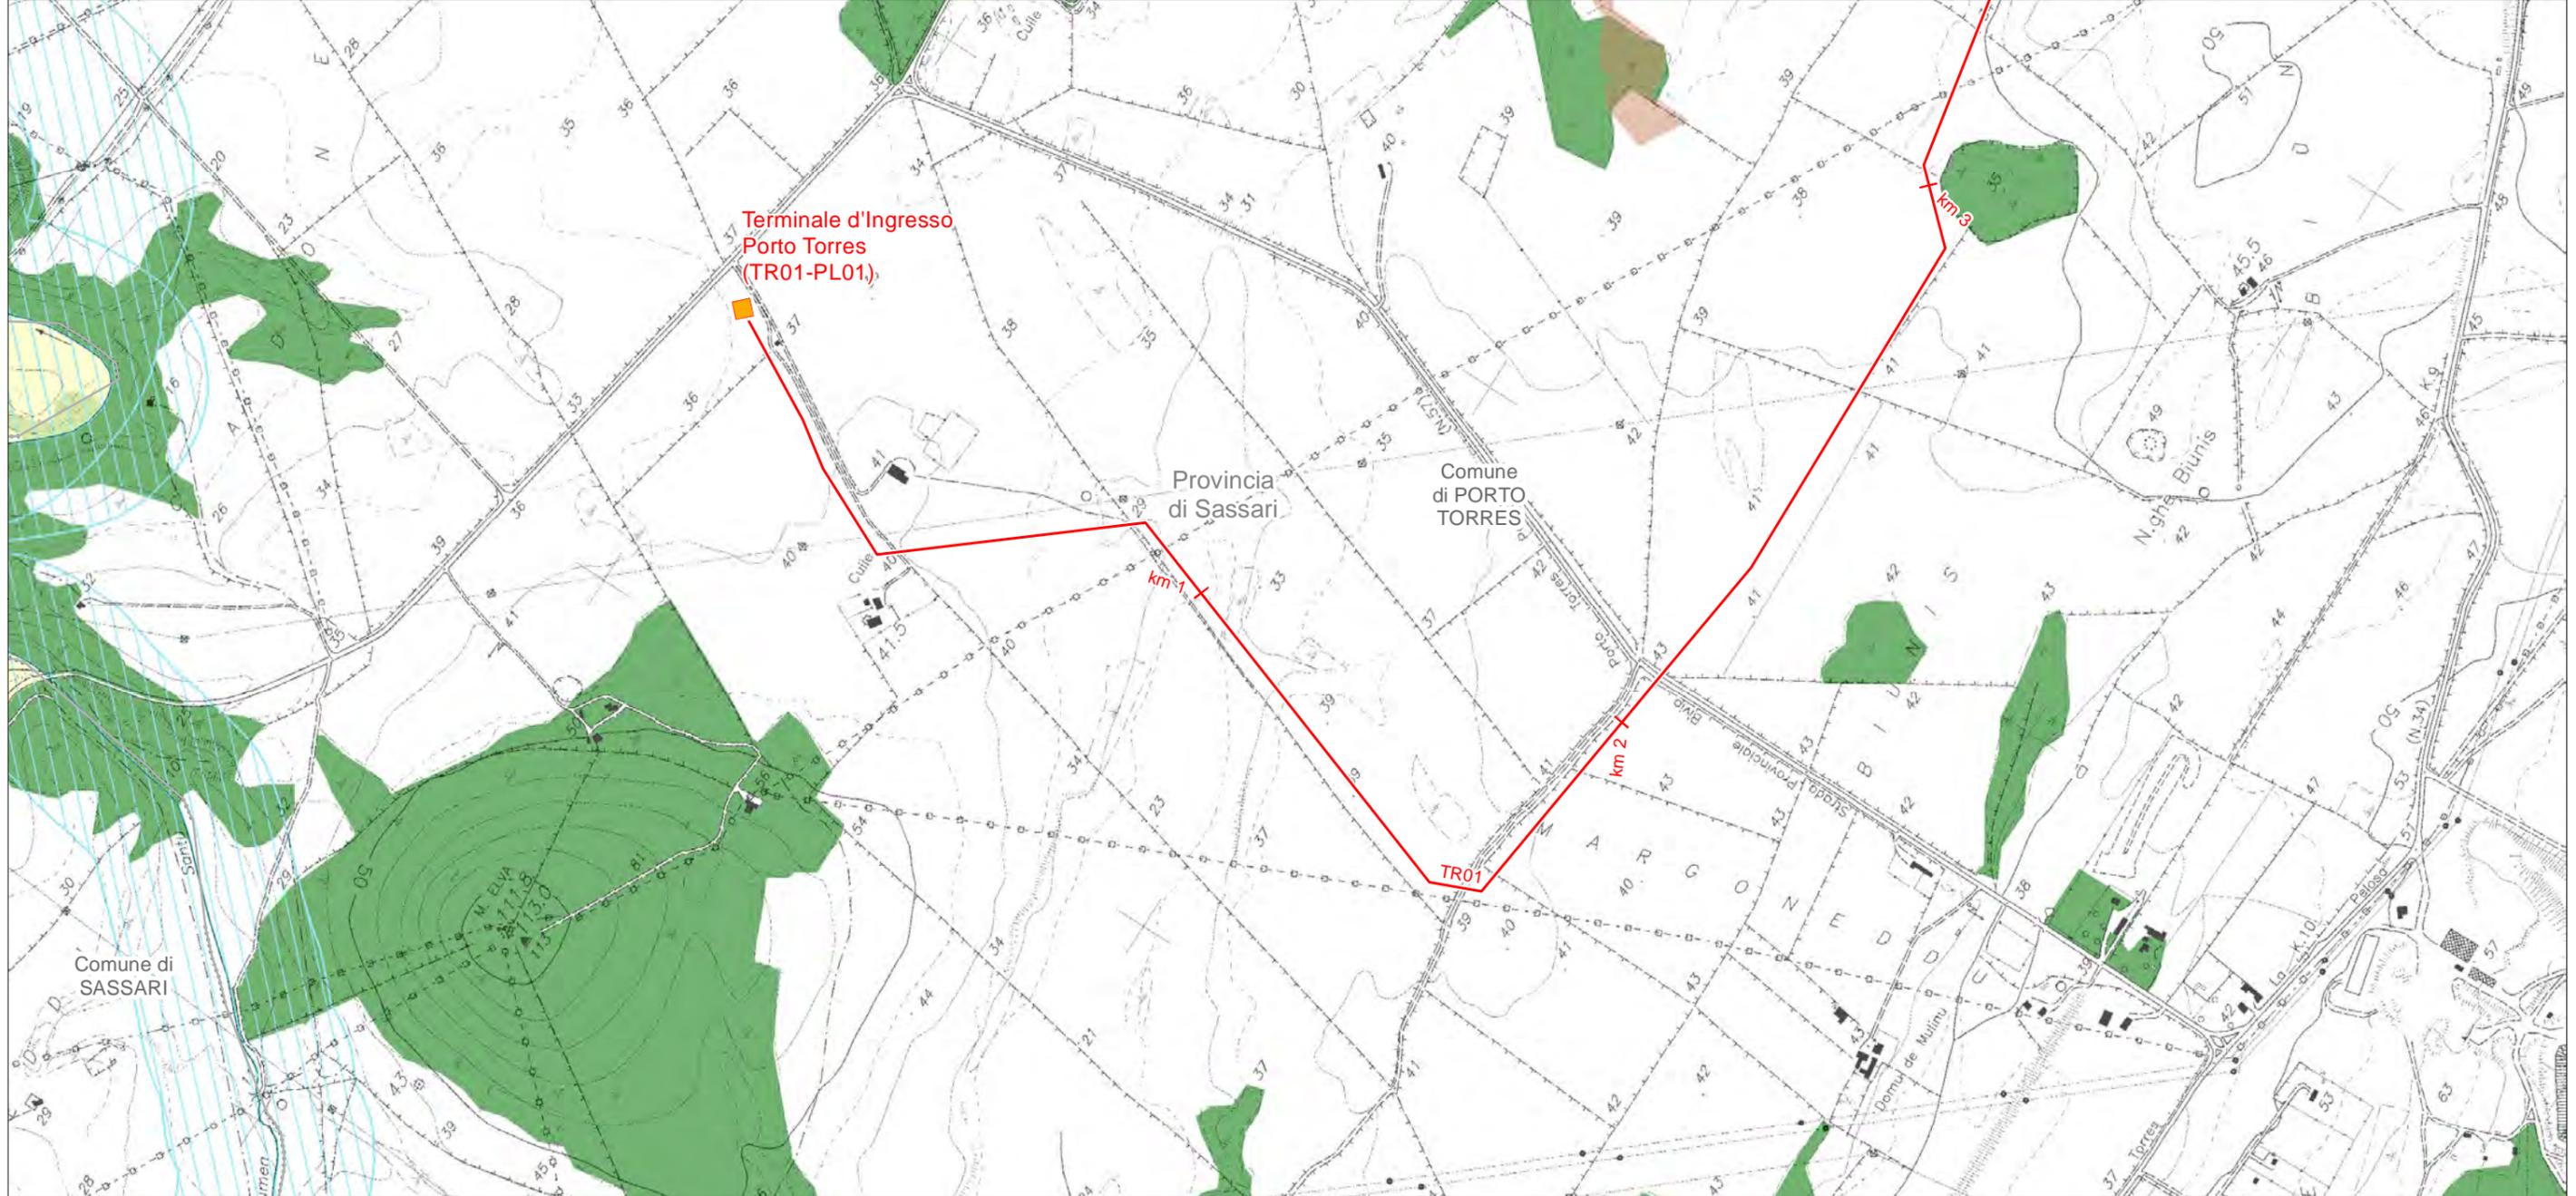

LEGENDA FOGLIO

IMPIANTI IN PROGETTO

 Terminali Ingresso Gas

 METANODOTTO IN PROGETTO


 Aree di Notevole interesse pubblico - Art. 136

 Laghi e invasi (fascia di tutela 300 m) - Art. 142 comma 1 Lettera b

 Corsi d'Acqua (fascia di tutela 150 m) - Art. 142 Comma 1 Lettera c

 Territori boscati - Art. 142 comma 1 lettera g

 Territori boscati ancorché percorsi o danneggiati dal fuoco - Art. 142 Comma 1 Lettera g

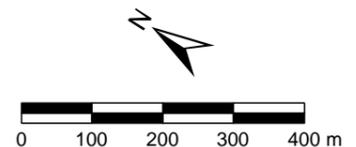

SISTEMA TRASPORTO GAS NATURALE SARDEGNA
SEZIONE CENTRO NORD - DORSALE NORD OVEST - TR01


AREE VINCOLATE AI SENSI DEL D.LGS 42/04
(1:10.000)

1	Giugno 2017	Emissione per Enti	RAP	CHV	CSM	Foglio 2 di 60
0	Maggio 2017	Emissione in bozza per verifica SVA	RAP	CHV	CSM	
REV.	DATA	DESCRIZIONE	ELABORATO	VERIFICATO	APPROVATO	
		 	Dis.	PG-1089		Scala 1:10.000
			Comm.	5663		



LEGENDA FOGLIO


- METANODOTTO IN PROGETTO
- Territori boscati - Art. 142 comma 1 lettera g
- Territori boscati ancorché percorsi o danneggiati dal fuoco - Art. 142 Comma 1 Lettera g

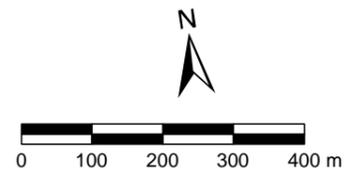

**SISTEMA TRASPORTO GAS NATURALE SARDEGNA
SEZIONE CENTRO NORD - DORSALE NORD OVEST - TR01**

AREE VINCOLATE AI SENSI DEL D.LGS 42/04
(1:10.000)


1	Giugno 2017	Emissione per Enti	RAP	CHV	CSM	Foglio 3 di 60
0	Maggio 2017	Emissione in bozza per verifica SVA	RAP	CHV	CSM	
REV.	DATA	DESCRIZIONE	ELABORATO	VERIFICATO	APPROVATO	
		 	Dis.	PG-1089		Scala 1:10.000
			Comm.	5663		

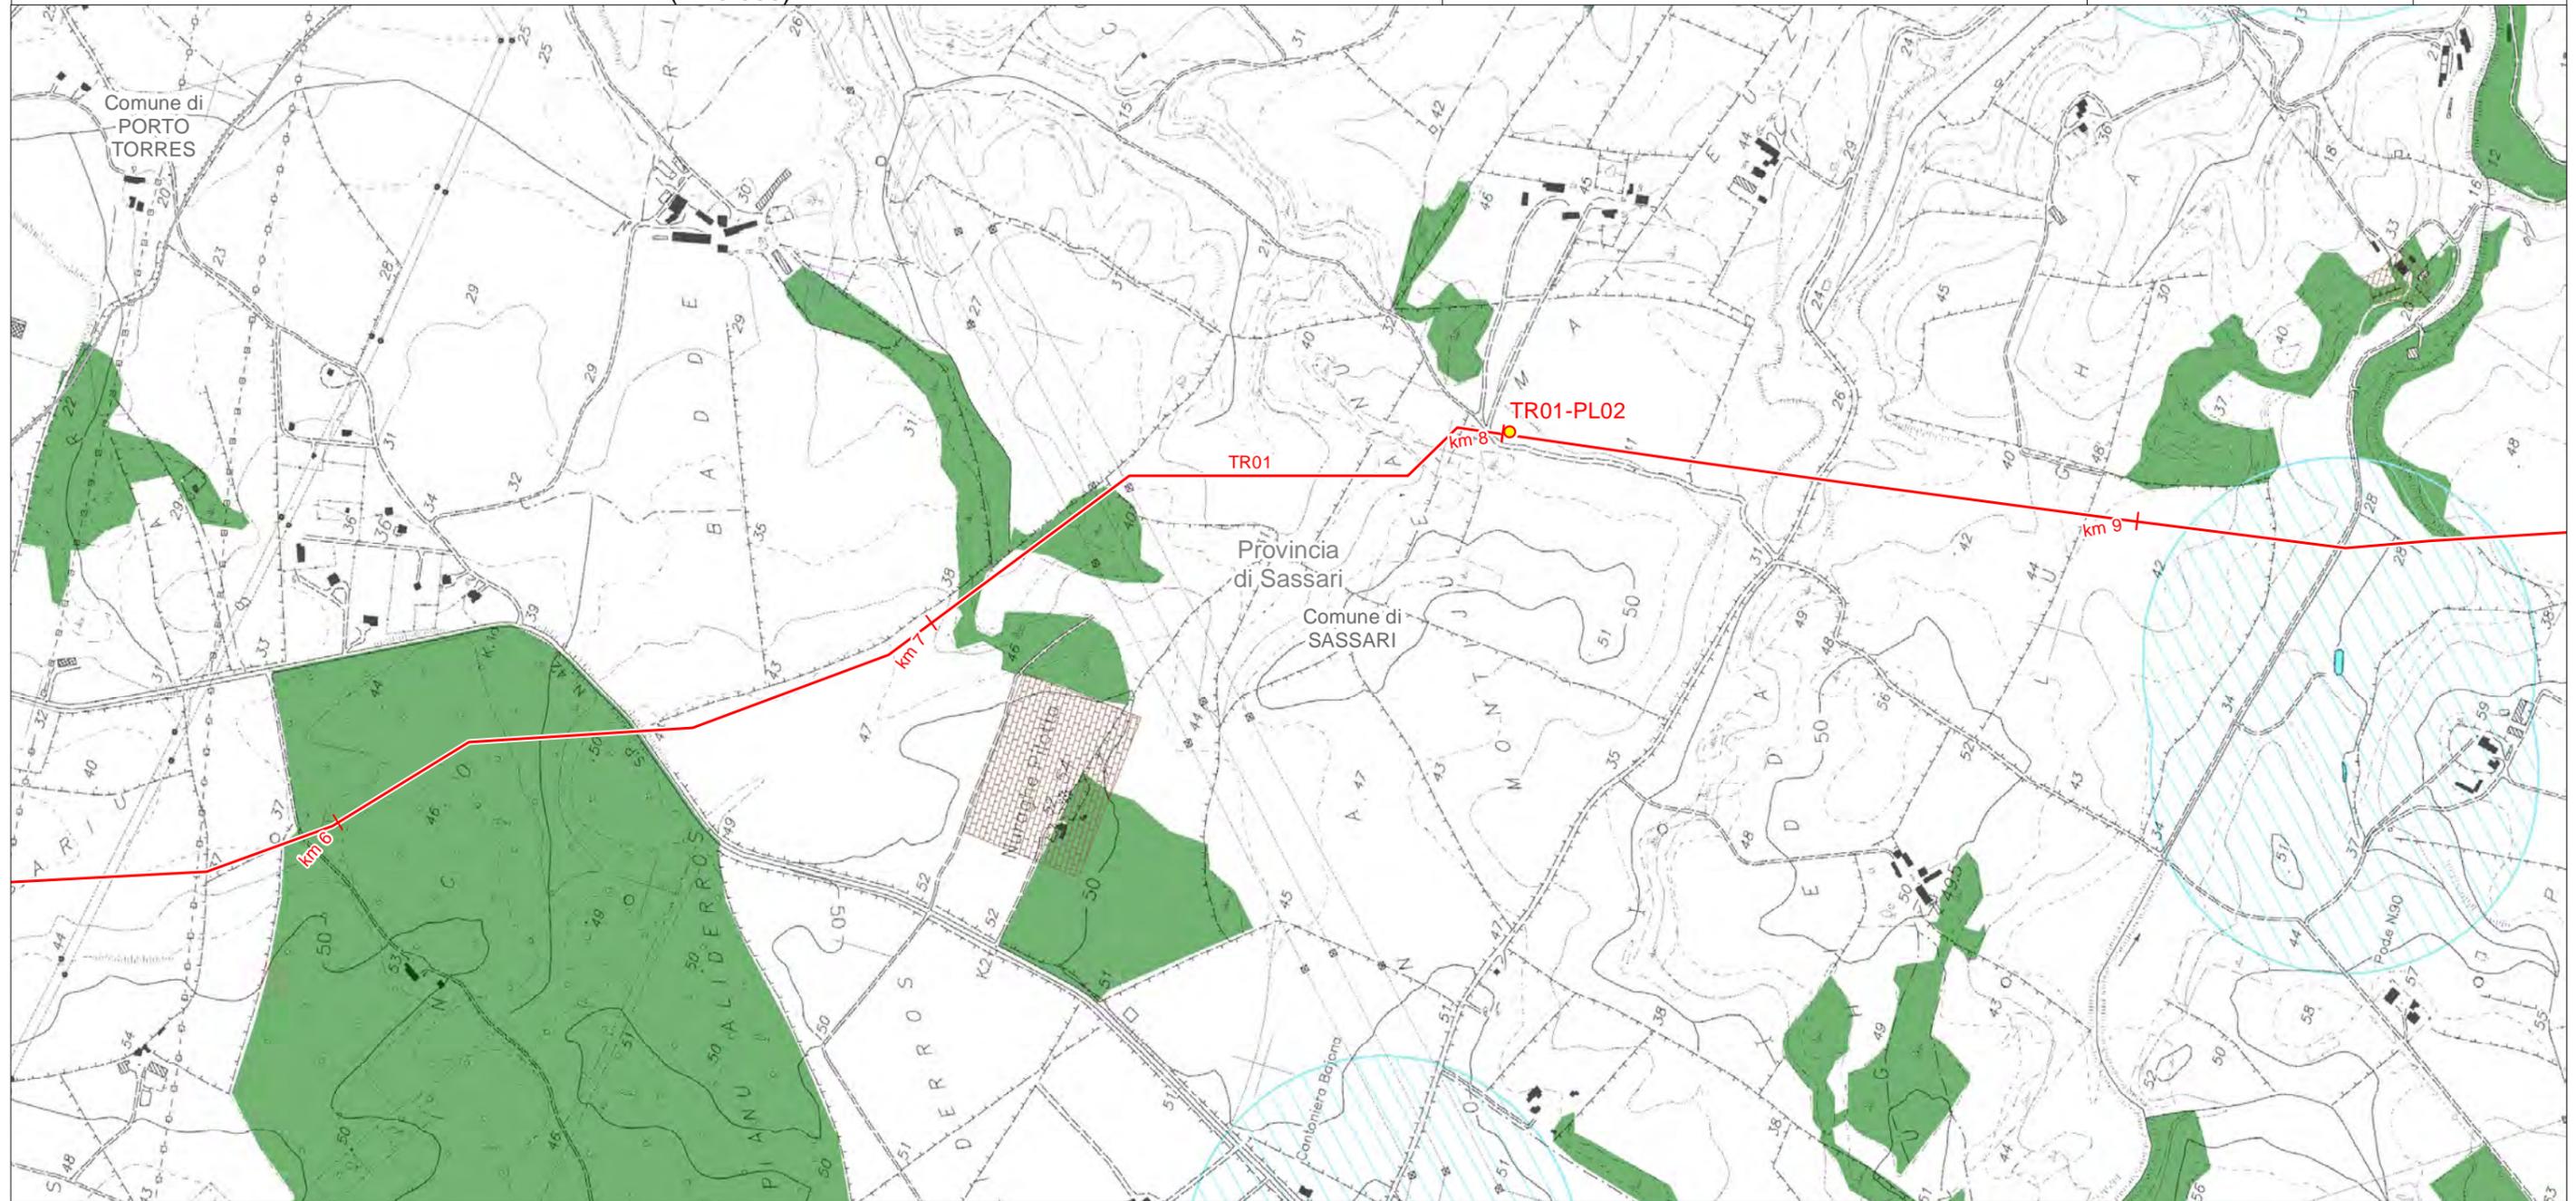

LEGENDA FOGLIO

IMPIANTI IN PROGETTO

- PIL
- METANODOTTO IN PROGETTO
-  Aree di interesse archeologico - Art. 142 Comma 1 Lettera m (da Strumenti di Pianificazione Urbanistica)
-  Laghi e invasi (fascia di tutela 300 m) - Art. 142 comma 1 Lettera b
-  Corsi d'Acqua (fascia di tutela 150 m) - Art. 142 Comma 1 Lettera c
-  Territori boscati - Art. 142 comma 1 lettera g

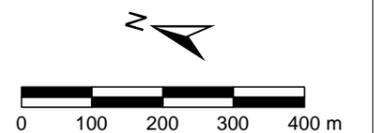

**SISTEMA TRASPORTO GAS NATURALE SARDEGNA
SEZIONE CENTRO NORD - DORSALE NORD OVEST - TR01**


AREE VINCOLATE AI SENSI DEL D.LGS 42/04
(1:10.000)

1	Giugno 2017	Emissione per Enti	RAP	CHV	CSM	Foglio 4 di 60
0	Maggio 2017	Emissione in bozza per verifica SVA	RAP	CHV	CSM	
REV.	DATA	DESCRIZIONE	ELABORATO	VERIFICATO	APPROVATO	
		 SGI Società Gasdotti Italia S.p.A.	 D'APPOLONIA INGEGNERIA, ARCHITETTURA E AMBIENTE		Dis. PG-1089	
			Comm. 5663		Scala 1:10.000	



LEGENDA FOGLIO

-  METANODOTTO IN PROGETTO
-  Aree di interesse archeologico - Art. 142 Comma 1 Lettera m (da Strumenti di Pianificazione Urbanistica)
-  Laghi e invasi (fascia di tutela 300 m) - Art. 142 comma 1 Lettera b
-  Corsi d'Acqua (fascia di tutela 150 m) - Art. 142 Comma 1 Lettera c
-  Territori boscati - Art. 142 comma 1 lettera g

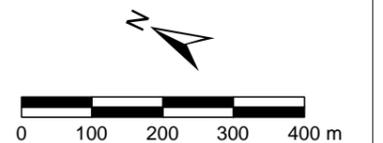

**SISTEMA TRASPORTO GAS NATURALE SARDEGNA
SEZIONE CENTRO NORD - DORSALE NORD OVEST - TR01**

AREE VINCOLATE AI SENSI DEL D.LGS 42/04
(1:10.000)


1	Giugno 2017	Emissione per Enti	RAP	CHV	CSM	Foglio 5 di 60
0	Maggio 2017	Emissione in bozza per verifica SVA	RAP	CHV	CSM	
REV.	DATA	DESCRIZIONE	ELABORATO	VERIFICATO	APPROVATO	
		 	Dis.	PG-1089		Scala 1:10.000
			Comm.	5663		



LEGENDA FOGLIO

IMPIANTI IN PROGETTO


-  PIL
-  METANODOTTO IN PROGETTO
-  Aree di interesse archeologico - Art. 142 Comma 1 Lettera m (da Strumenti di Pianificazione Urbanistica)
-  Corsi d'Acqua (fascia di tutela 150 m) - Art. 142 Comma 1 Lettera c
-  Territori boscati - Art. 142 comma 1 lettera g

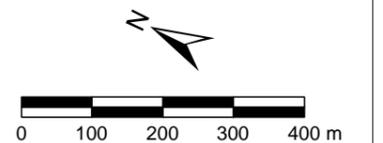

**SISTEMA TRASPORTO GAS NATURALE SARDEGNA
SEZIONE CENTRO NORD - DORSALE NORD OVEST - TR01**

**AREE VINCOLATE AI SENSI DEL D.LGS 42/04
(1:10.000)**

1	Giugno 2017	Emissione per Enti	RAP	CHV	CSM	Foglio 6 di 60
0	Maggio 2017	Emissione in bozza per verifica SVA	RAP	CHV	CSM	
REV.	DATA	DESCRIZIONE	ELABORATO	VERIFICATO	APPROVATO	
			Dis.	PG-1089		Scala 1:10.000
			Comm.	5663		

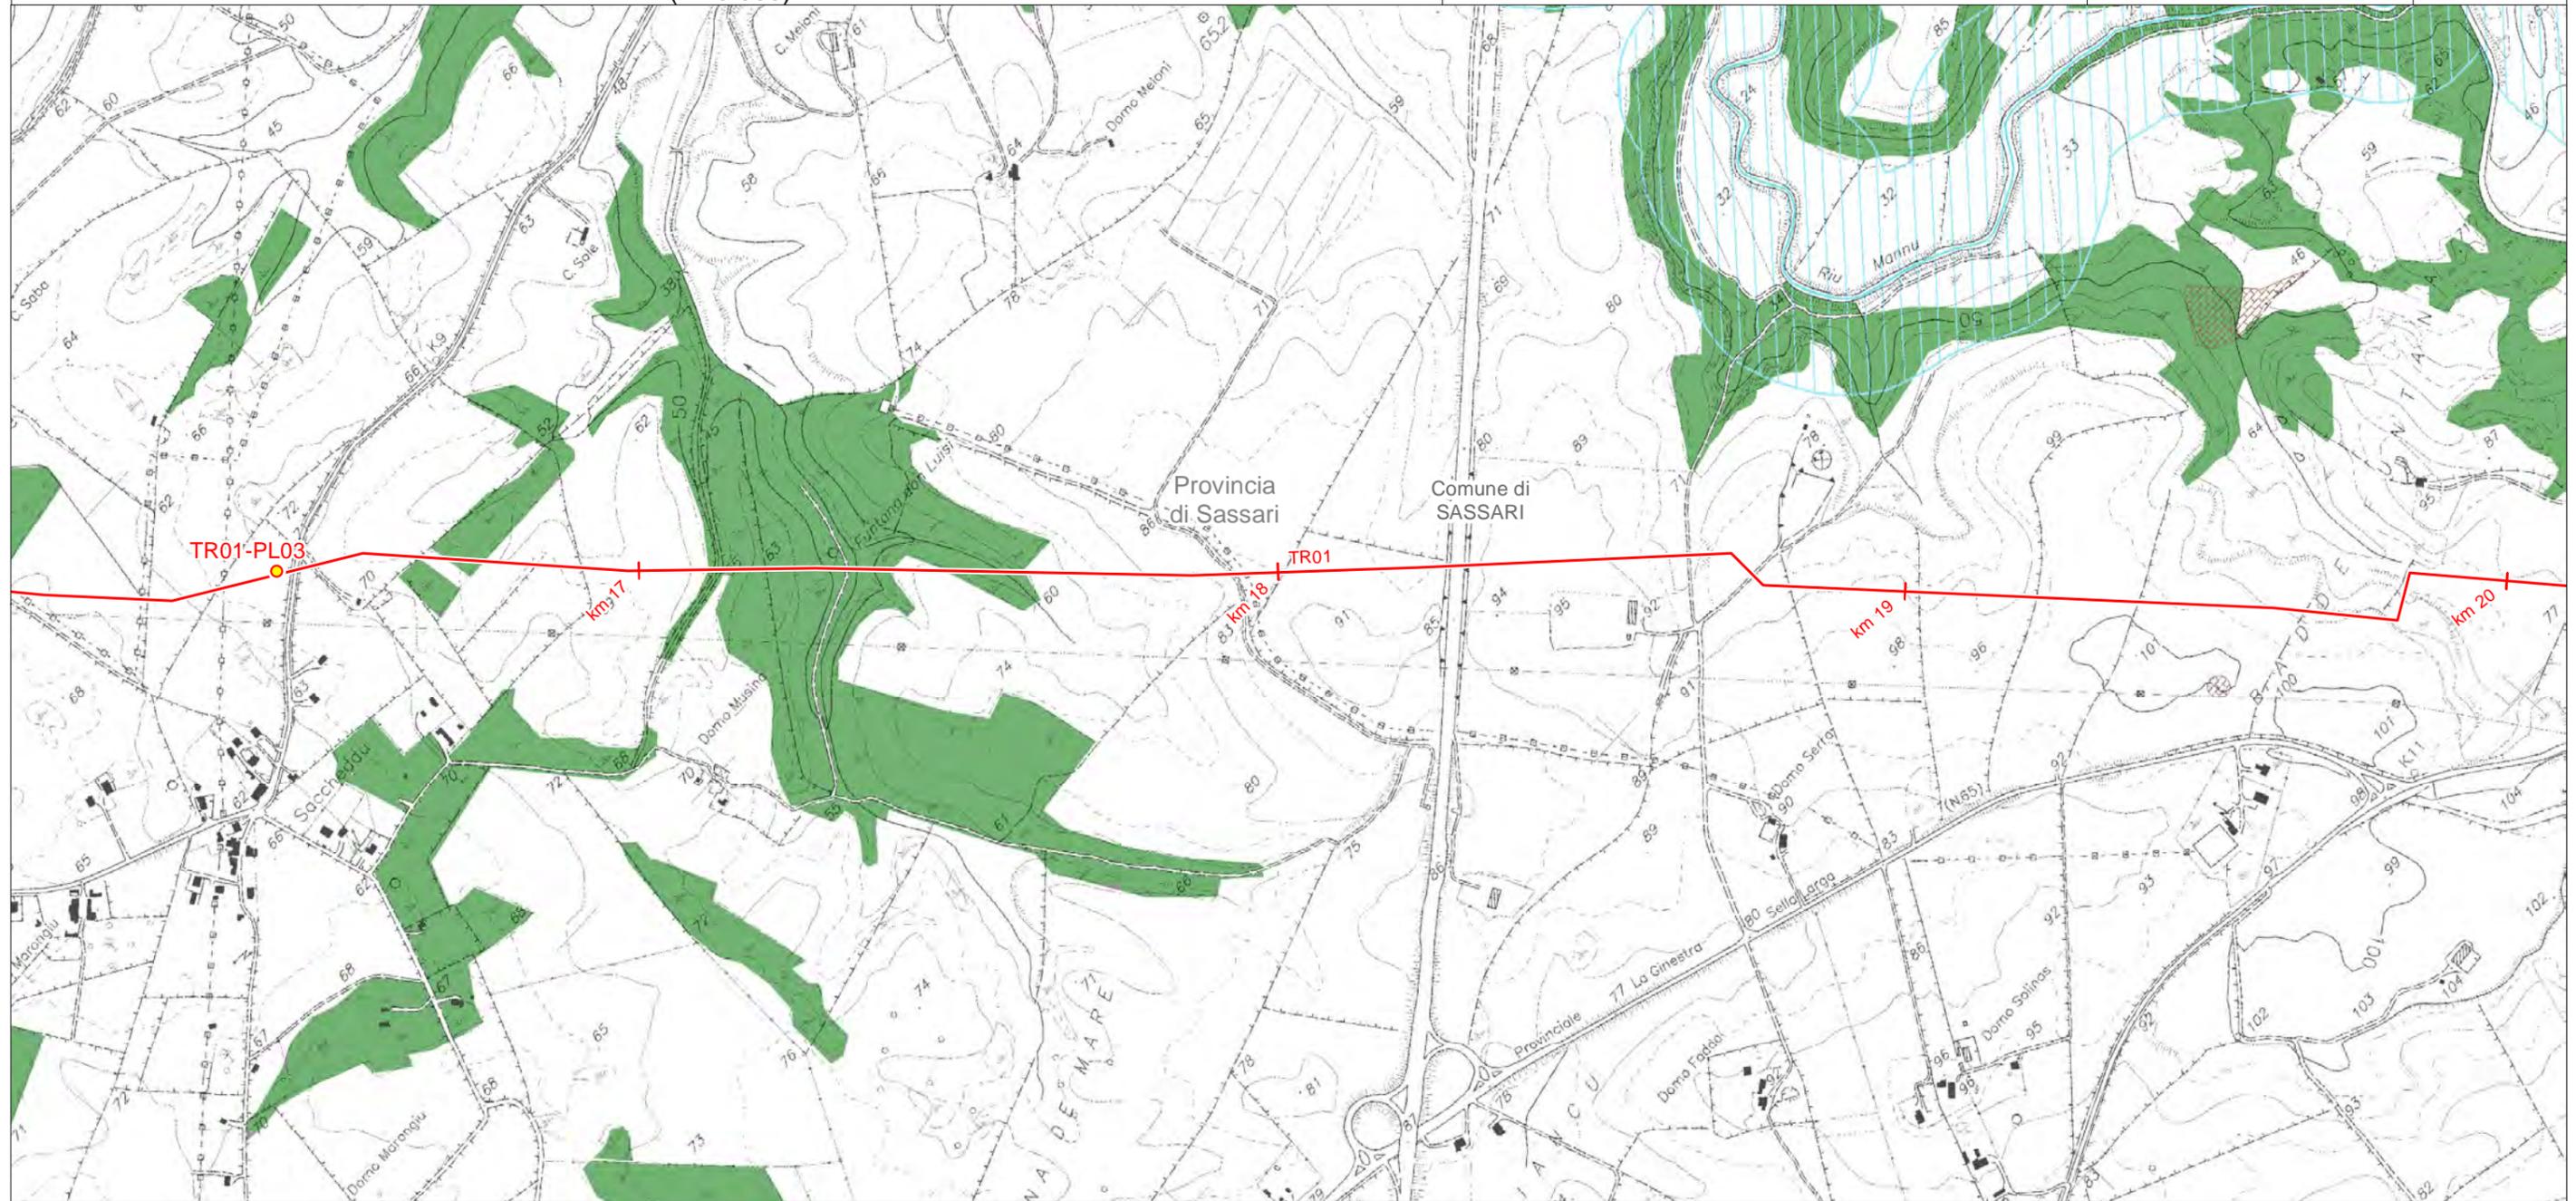

LEGENDA FOGLIO

IMPIANTI IN PROGETTO


● PIL

— METANODOTTO IN PROGETTO

▒ Aree di interesse archeologico - Art. 142 Comma 1 Lettera m (da Strumenti di Pianificazione Urbanistica)

▨ Corsi d'Acqua (fascia di tutela 150 m) - Art. 142 Comma 1 Lettera c


■ Territori boscati - Art. 142 comma 1 lettera g

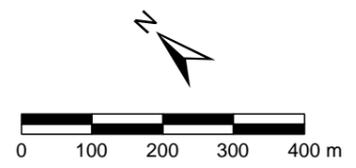

**SISTEMA TRASPORTO GAS NATURALE SARDEGNA
SEZIONE CENTRO NORD - DORSALE NORD OVEST - TR01**

AREE VINCOLATE AI SENSI DEL D.LGS 42/04
(1:10.000)

1	Giugno 2017	Emissione per Enti	RAP	CHV	CSM	Foglio 7 di 60
0	Maggio 2017	Emissione in bozza per verifica SVA	RAP	CHV	CSM	
REV.	DATA	DESCRIZIONE	ELABORATO	VERIFICATO	APPROVATO	
		 	Dis.	PG-1089		Scala 1:10.000
			Comm.	5663		

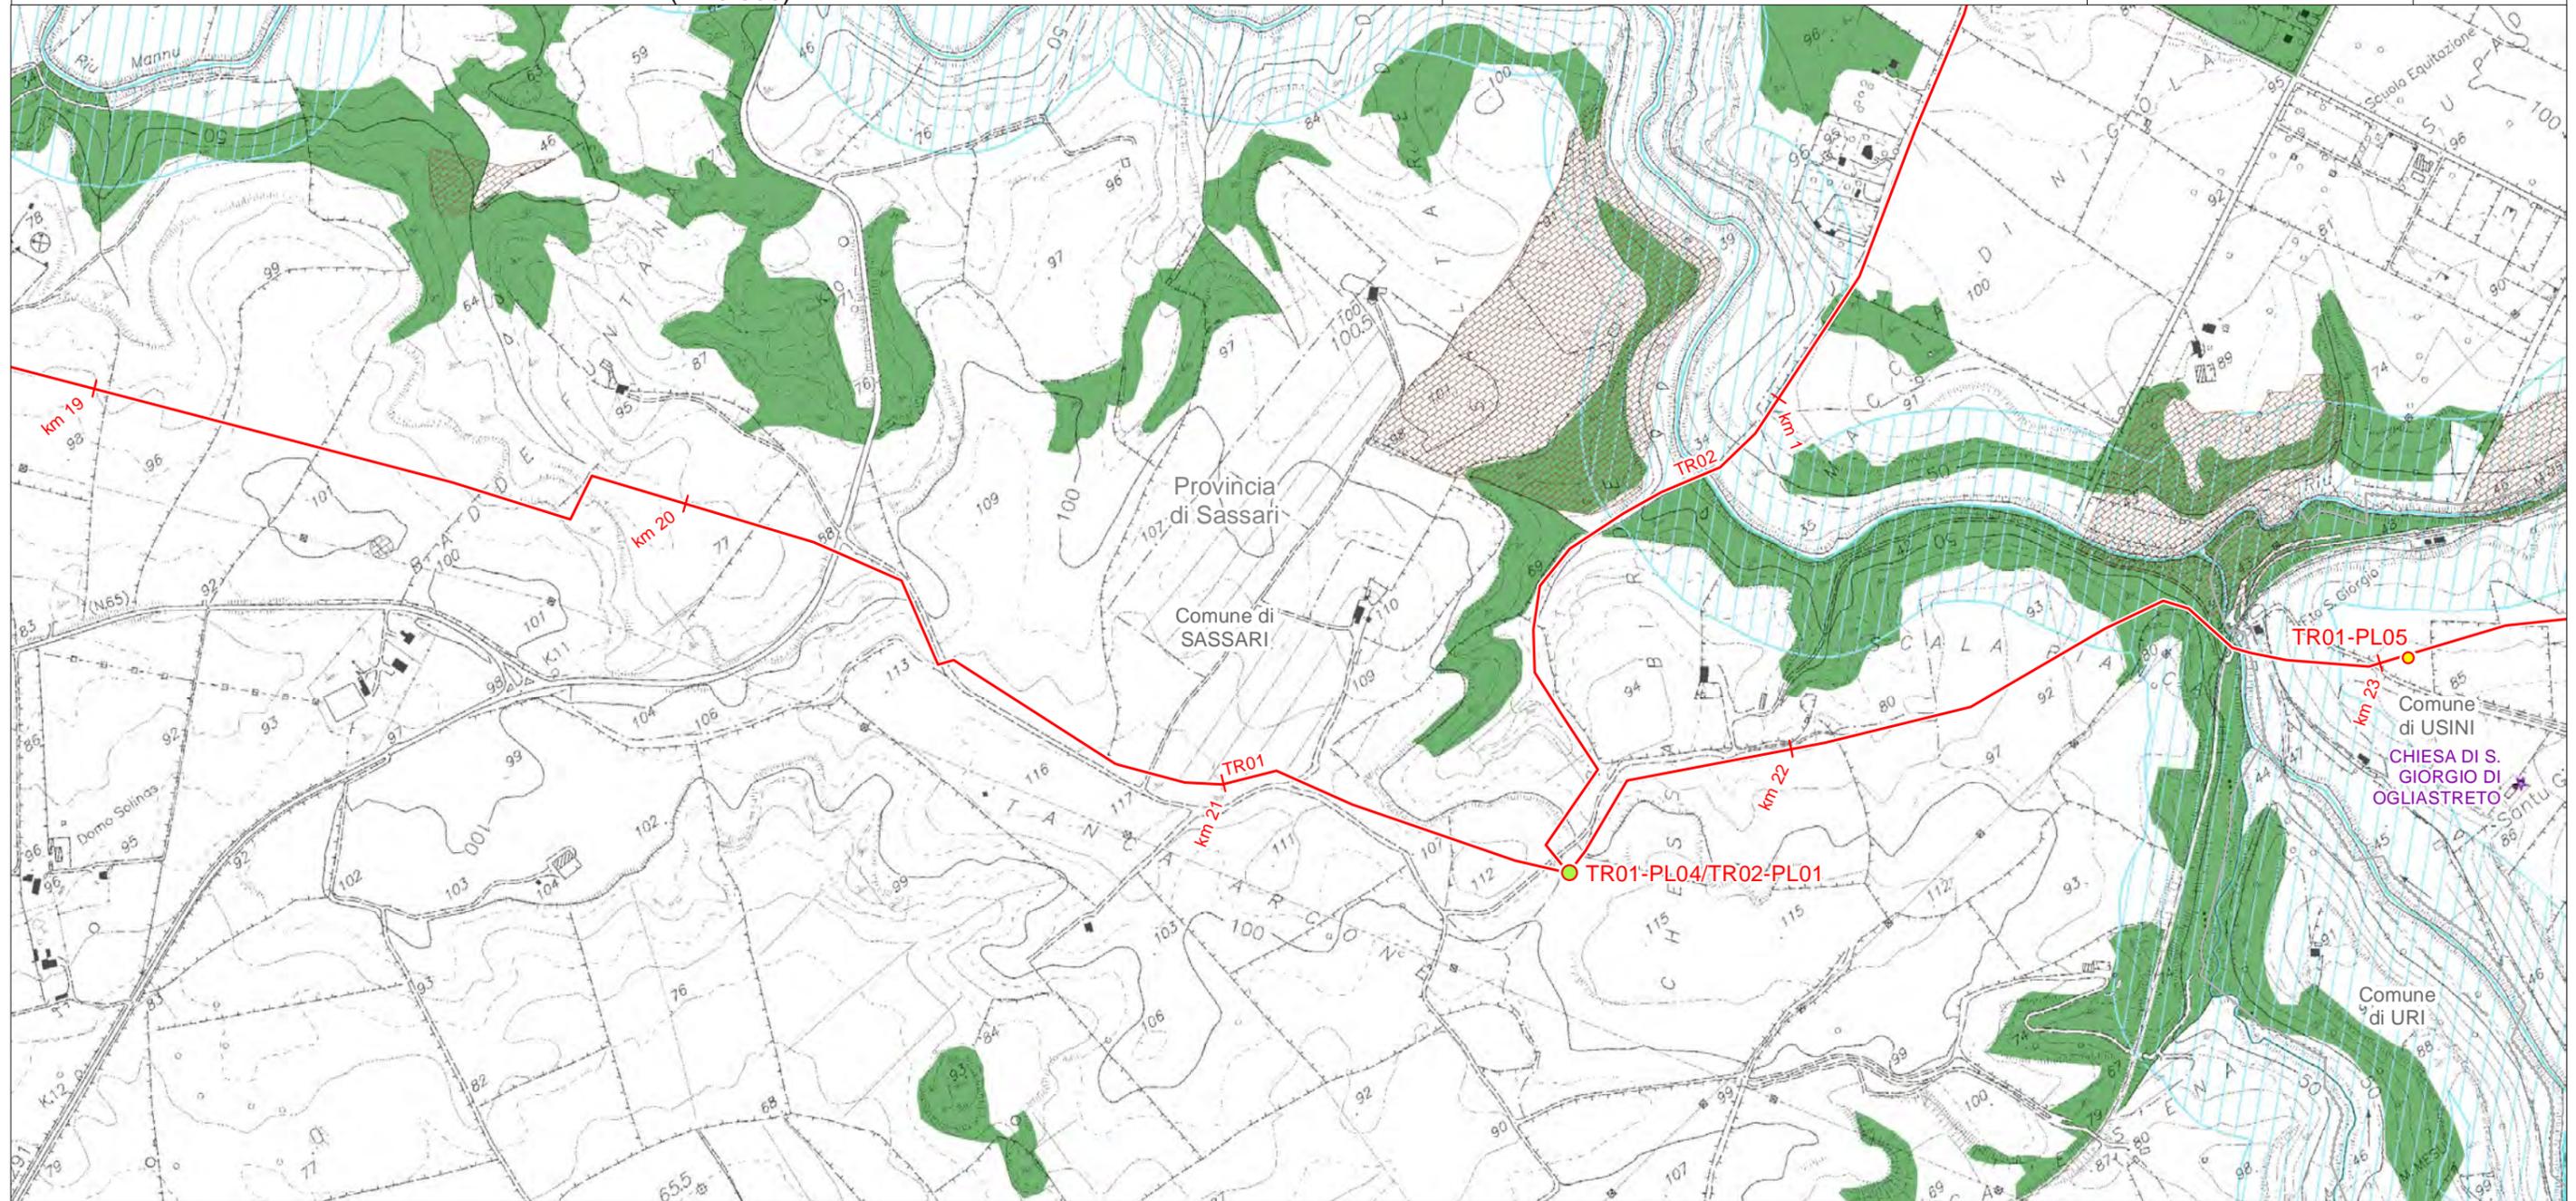

LEGENDA FOGLIO

IMPIANTI IN PROGETTO


- PIDI
- PIL

— METANODOTTO IN PROGETTO

 Aree di interesse archeologico - Art. 142 Comma 1 Lettera m (da Strumenti di Pianificazione Urbanistica)

 Corsi d'Acqua (fascia di tutela 150 m) - Art. 142 Comma 1 Lettera c

 Territori boscati - Art. 142 comma 1 lettera g

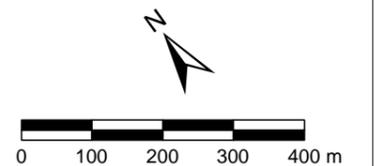

SISTEMA TRASPORTO GAS NATURALE SARDEGNA
SEZIONE CENTRO NORD - ALLACCIAMENTO SASSARI - TR02

AREE VINCOLATE AI SENSI DEL D.LGS 42/04
(1:10.000)

1	Giugno 2017	Emissione per Enti	RAP	CHV	CSM	Foglio 8 di 60
0	Maggio 2017	Emissione in bozza per verifica SVA	RAP	CHV	CSM	
REV.	DATA	DESCRIZIONE	ELABORATO	VERIFICATO	APPROVATO	
		 	Dis.	PG-1089		Scala 1:10.000
			Comm.	5663		



LEGENDA FOGLIO

IMPIANTI IN PROGETTO

 Punti di Consegn DSO Locali


 METANODOTTO IN PROGETTO

 Aree di interesse archeologico - Art. 142 Comma 1 Lettera m (da Strumenti di Pianificazione Urbanistica)

 Corsi d'Acqua (fascia di tutela 150 m) - Art. 142 Comma 1 Lettera c

 Territori boscati - Art. 142 comma 1 lettera g


 Territori boscati ancorché percorsi o danneggiati dal fuoco - Art. 142 Comma 1 Lettera g

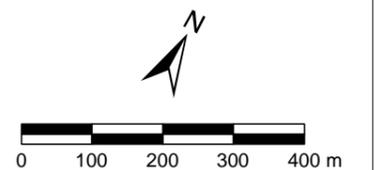

SISTEMA TRASPORTO GAS NATURALE SARDEGNA
SEZIONE CENTRO NORD - DORSALE NORD OVEST - TR01

AREE VINCOLATE AI SENSI DEL D.LGS 42/04
(1:10.000)

1	Giugno 2017	Emissione per Enti	RAP	CHV	CSM	Foglio 9 di 60
0	Maggio 2017	Emissione in bozza per verifica SVA	RAP	CHV	CSM	
REV.	DATA	DESCRIZIONE	ELABORATO	VERIFICATO	APPROVATO	
		 	Dis.	PG-1089		Scala 1:10.000
			Comm.	5663		

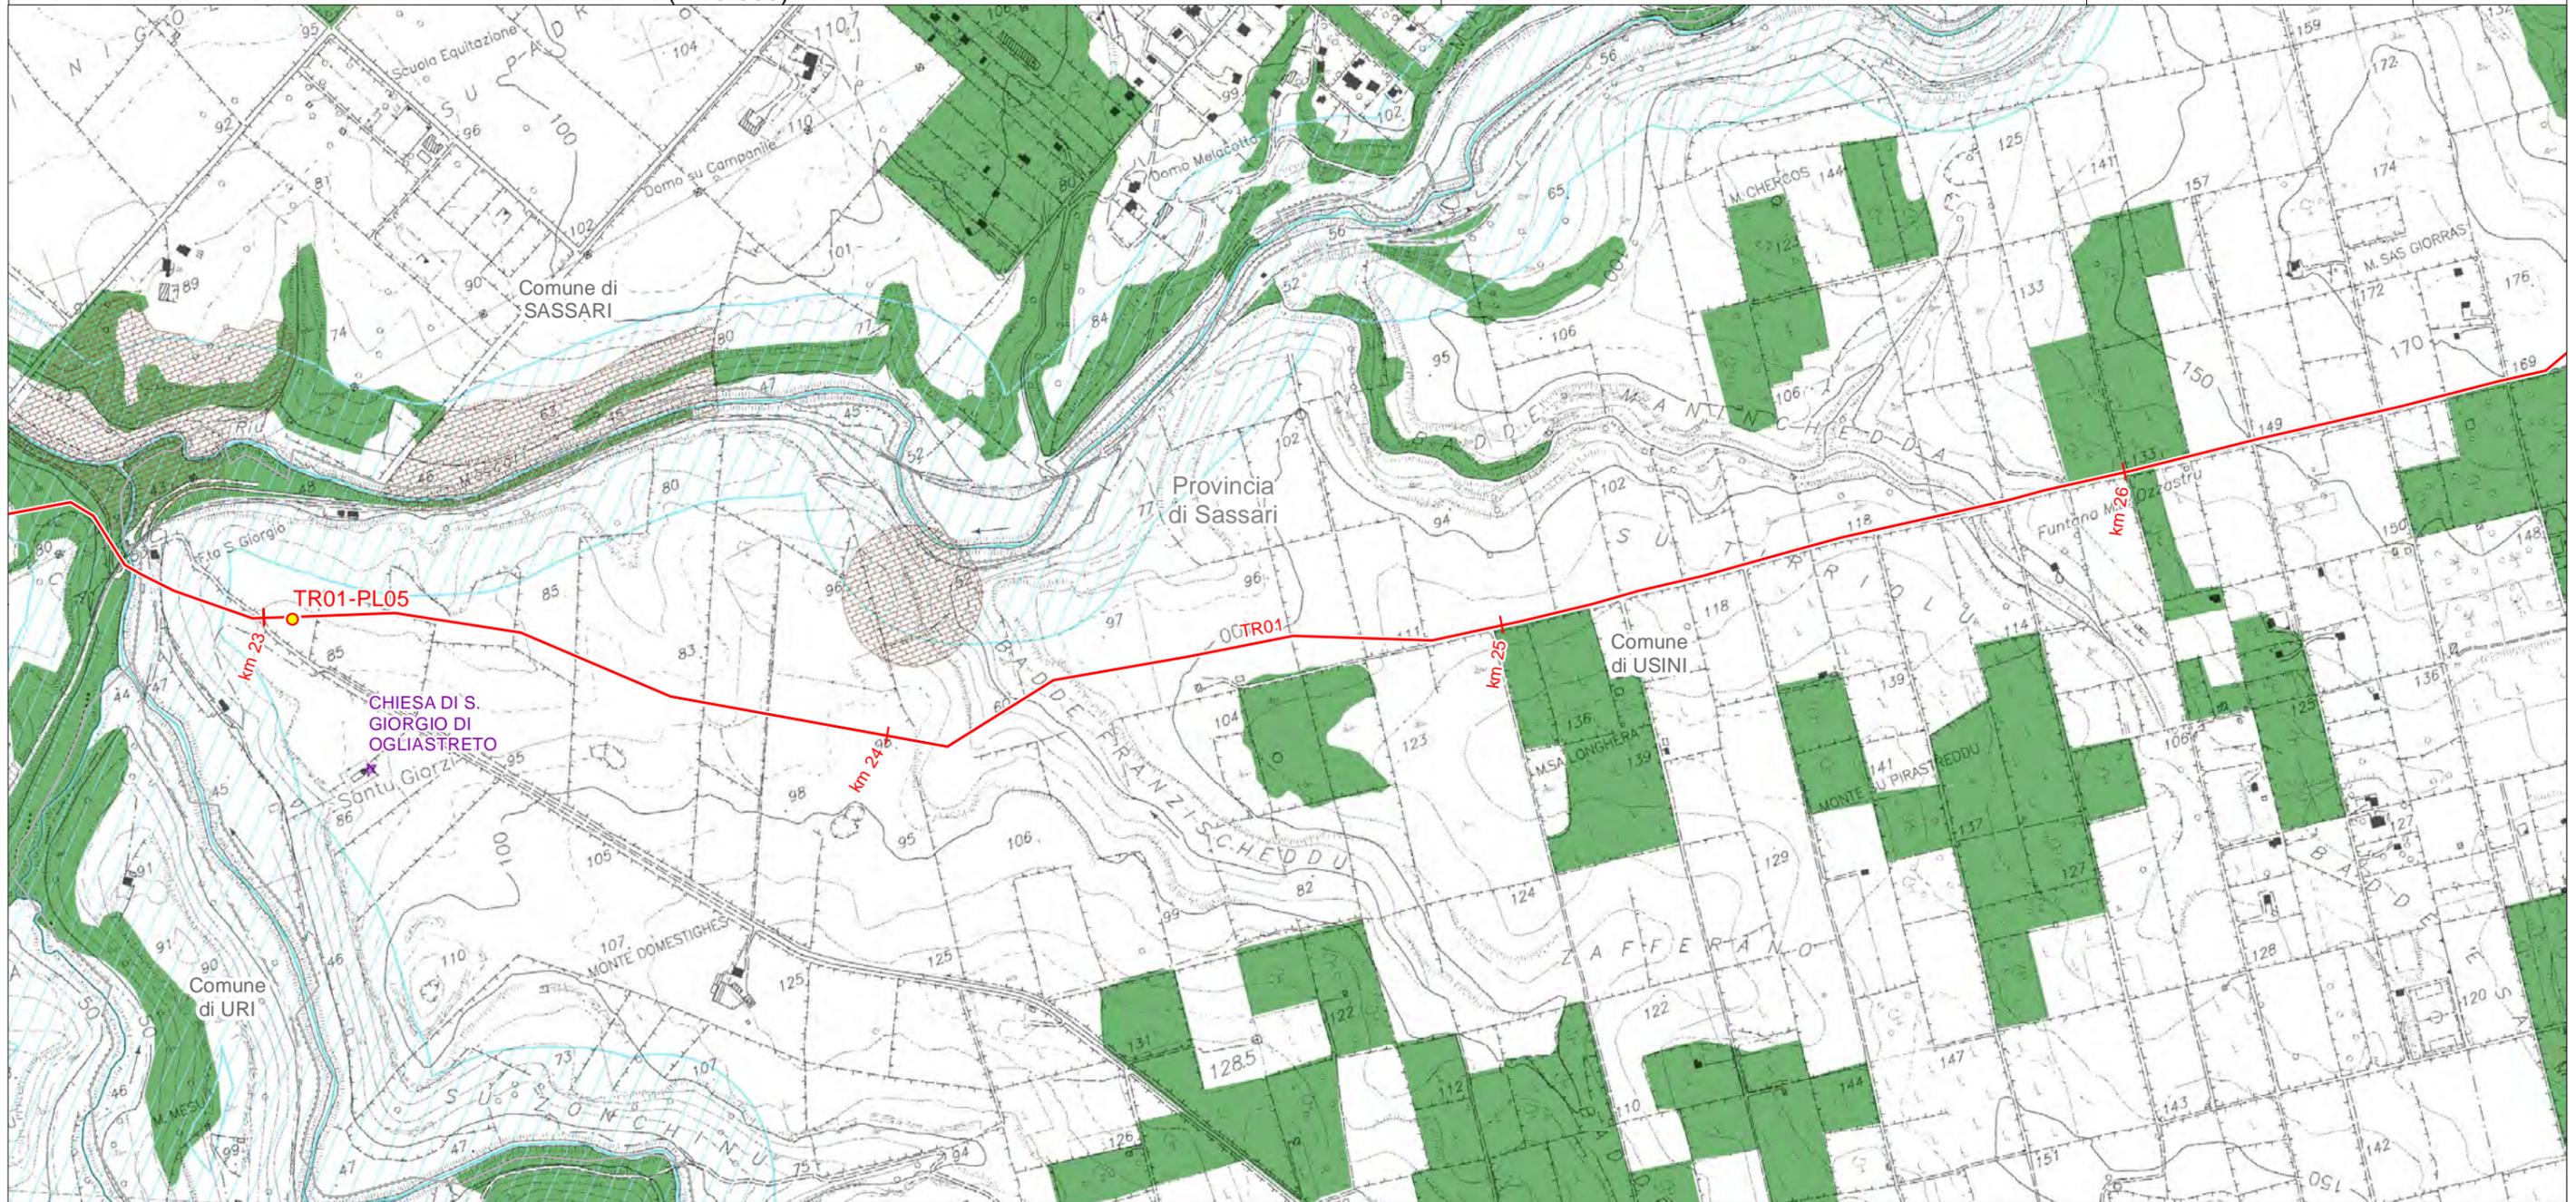

LEGENDA FOGLIO

IMPIANTI IN PROGETTO

● PIL


— METANODOTTO IN PROGETTO

 Aree di interesse archeologico - Art. 142 Comma 1 Lettera m (da Strumenti di Pianificazione Urbanistica)

★ Immobili di Notevole interesse pubblico - Art. 136

 Corsi d'Acqua (fascia di tutela 150 m) - Art. 142 Comma 1 Lettera c


 Territori boscati - Art. 142 comma 1 lettera g

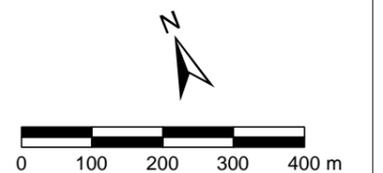

SISTEMA TRASPORTO GAS NATURALE SARDEGNA
SEZIONE CENTRO NORD - DORSALE NORD OVEST - TR01

AREE VINCOLATE AI SENSI DEL D.LGS 42/04
(1:10.000)

1	Giugno 2017	Emissione per Enti	RAP	CHV	CSM	Foglio 10 di 60
0	Maggio 2017	Emissione in bozza per verifica SVA	RAP	CHV	CSM	
REV.	DATA	DESCRIZIONE	ELABORATO	VERIFICATO	APPROVATO	
		 	Dis.	PG-1089		Scala 1:10.000
			Comm.	5663		

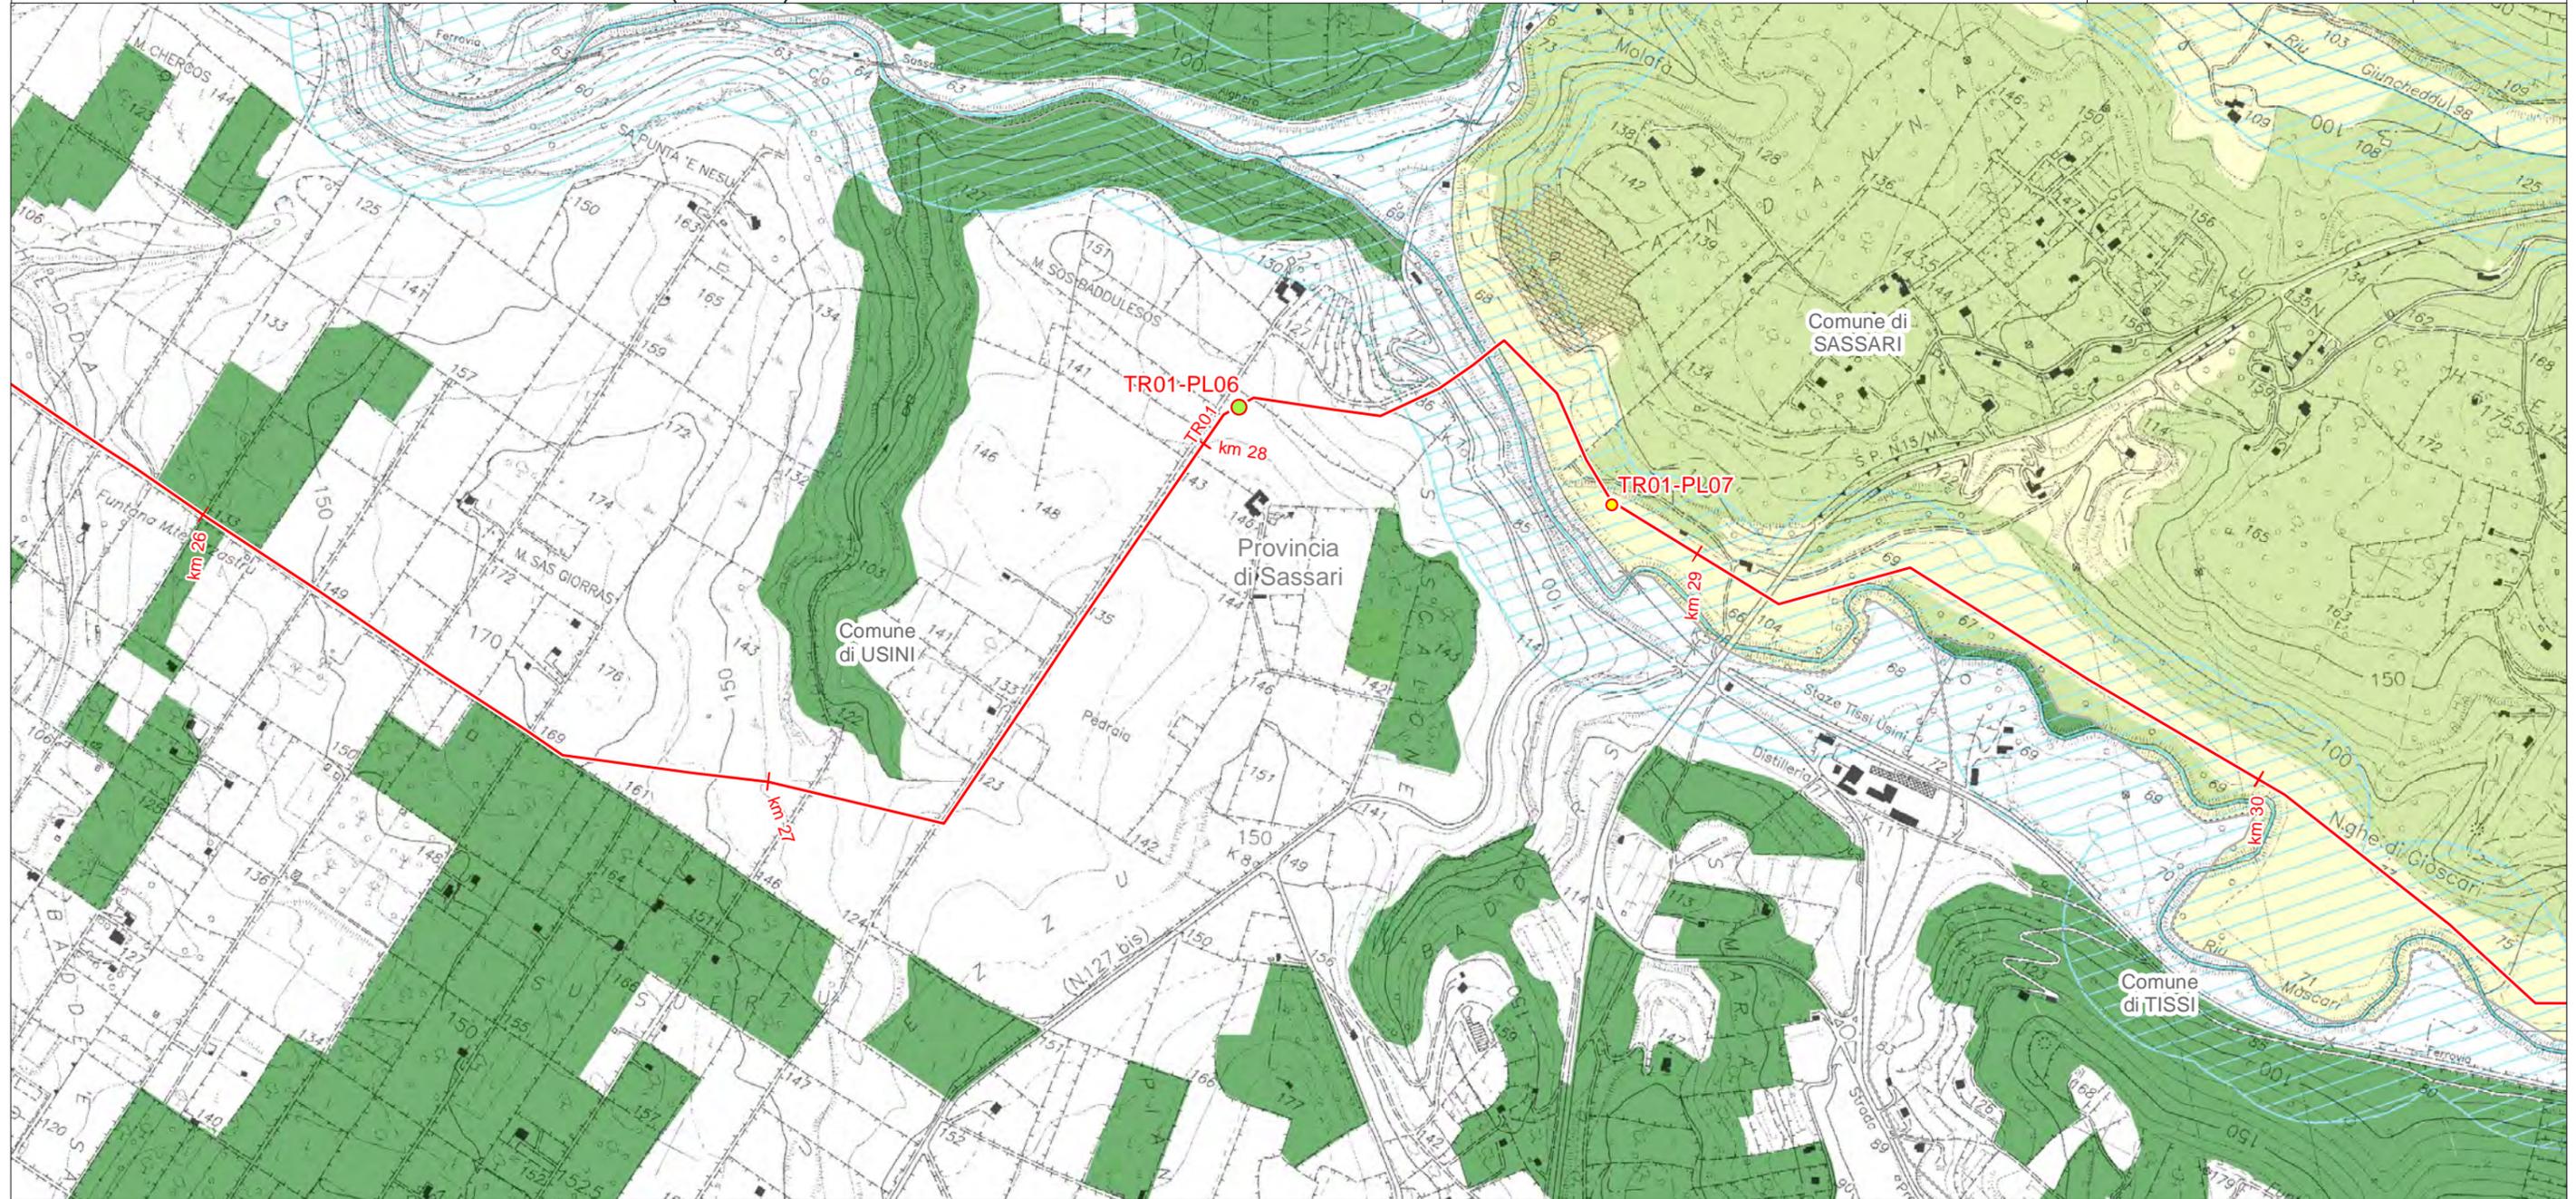

LEGENDA FOGLIO

IMPIANTI IN PROGETTO

- PIDI
- PIL

— METANODOTTO IN PROGETTO

Aree di Notevole interesse pubblico - Art. 136

Aree di interesse archeologico - Art. 142 Comma 1 Lettera m (da Strumenti di Pianificazione Urbanistica)

Corsi d'Acqua (fascia di tutela 150 m) - Art. 142 Comma 1 Lettera c


Territori boscati - Art. 142 comma 1 lettera g



SISTEMA TRASPORTO GAS NATURALE SARDEGNA
SEZIONE CENTRO NORD - DORSALE NORD OVEST - TR01

AREE VINCOLATE AI SENSI DEL D.LGS 42/04
(1:10.000)

1	Giugno 2017	Emissione per Enti	RAP	CHV	CSM	Foglio 11 di 60
0	Maggio 2017	Emissione in bozza per verifica SVA	RAP	CHV	CSM	
REV.	DATA	DESCRIZIONE	ELABORATO	VERIFICATO	APPROVATO	
			Dis.	PG-1089		Scala 1:10.000
			Comm.	5663		

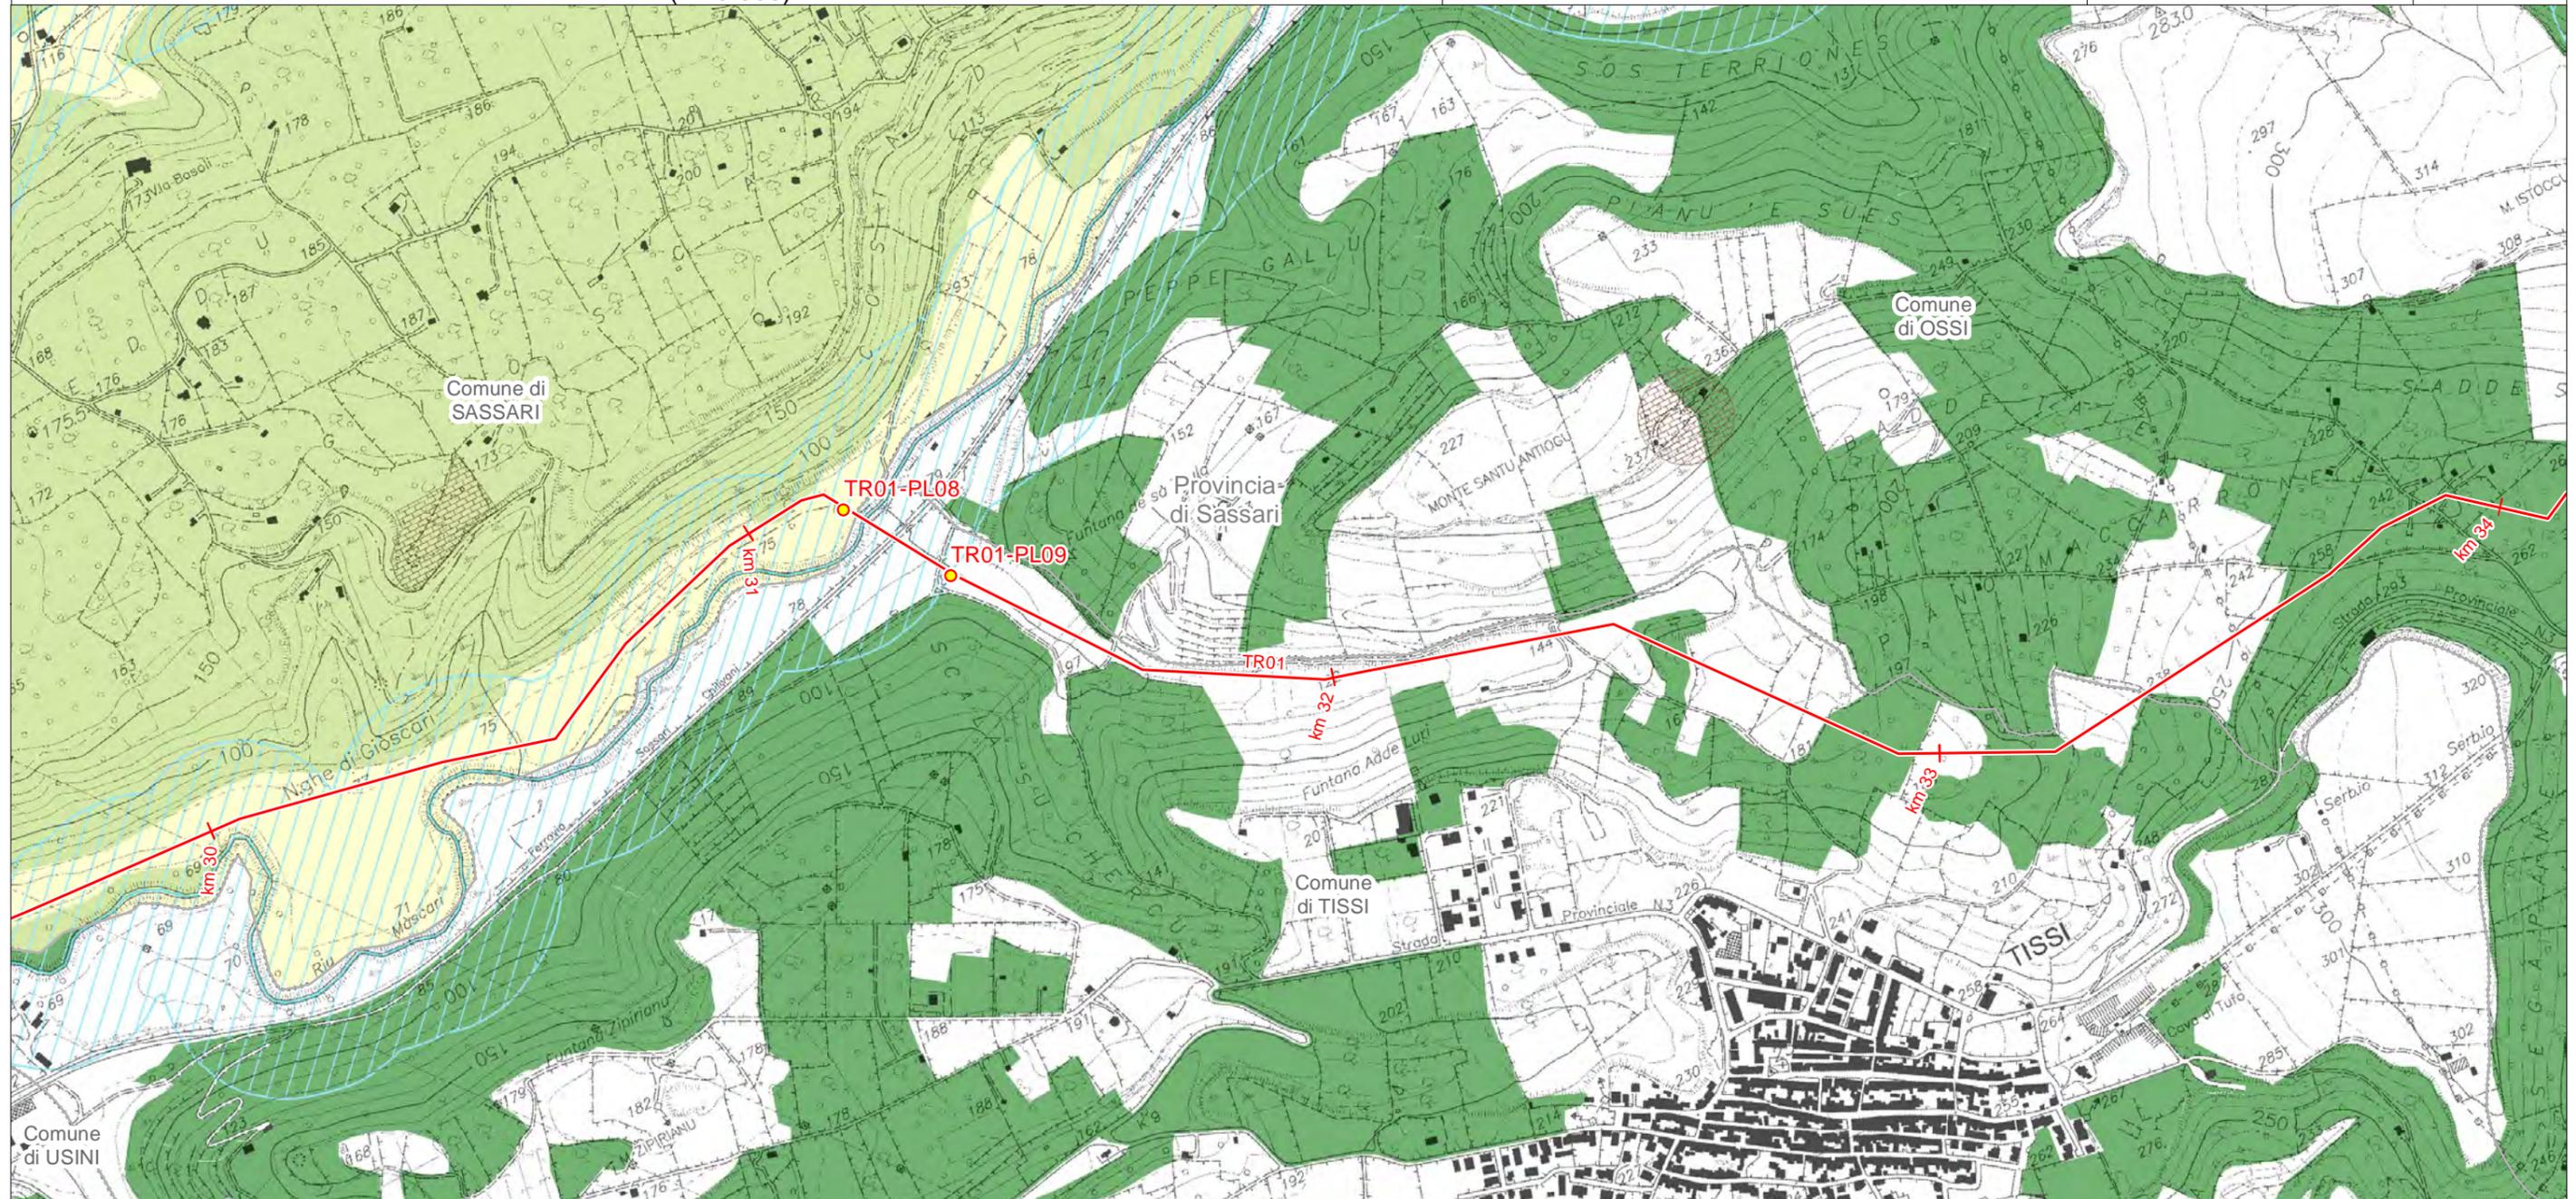


LEGENDA FOGLIO

IMPIANTI IN PROGETTO

- PIL
- METANODOTTO IN PROGETTO


- Aree di Notevole interesse pubblico - Art. 136
- Aree di interesse archeologico - Art. 142 Comma 1 Lettera m (da Strumenti di Pianificazione Urbanistica)
- Corsi d'Acqua (fascia di tutela 150 m) - Art. 142 Comma 1 Lettera c
- Territori boscati - Art. 142 comma 1 lettera g

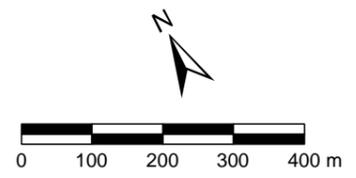

SISTEMA TRASPORTO GAS NATURALE SARDEGNA
SEZIONE CENTRO NORD - DORSALE NORD OVEST - TR01


AREE VINCOLATE AI SENSI DEL D.LGS 42/04
(1:10.000)

1	Giugno 2017	Emissione per Enti	RAP	CHV	CSM	Foglio 12 di 60
0	Maggio 2017	Emissione in bozza per verifica SVA	RAP	CHV	CSM	
REV.	DATA	DESCRIZIONE	ELABORATO	VERIFICATO	APPROVATO	
		 SGI Società Gasdotti Italia S.p.A.	 D'APPOLONIA INGEGNERIA, ARCHITETTURA E AMBIENTE		Dis. PG-1089	Scala 1:10.000
				Comm. 5663		

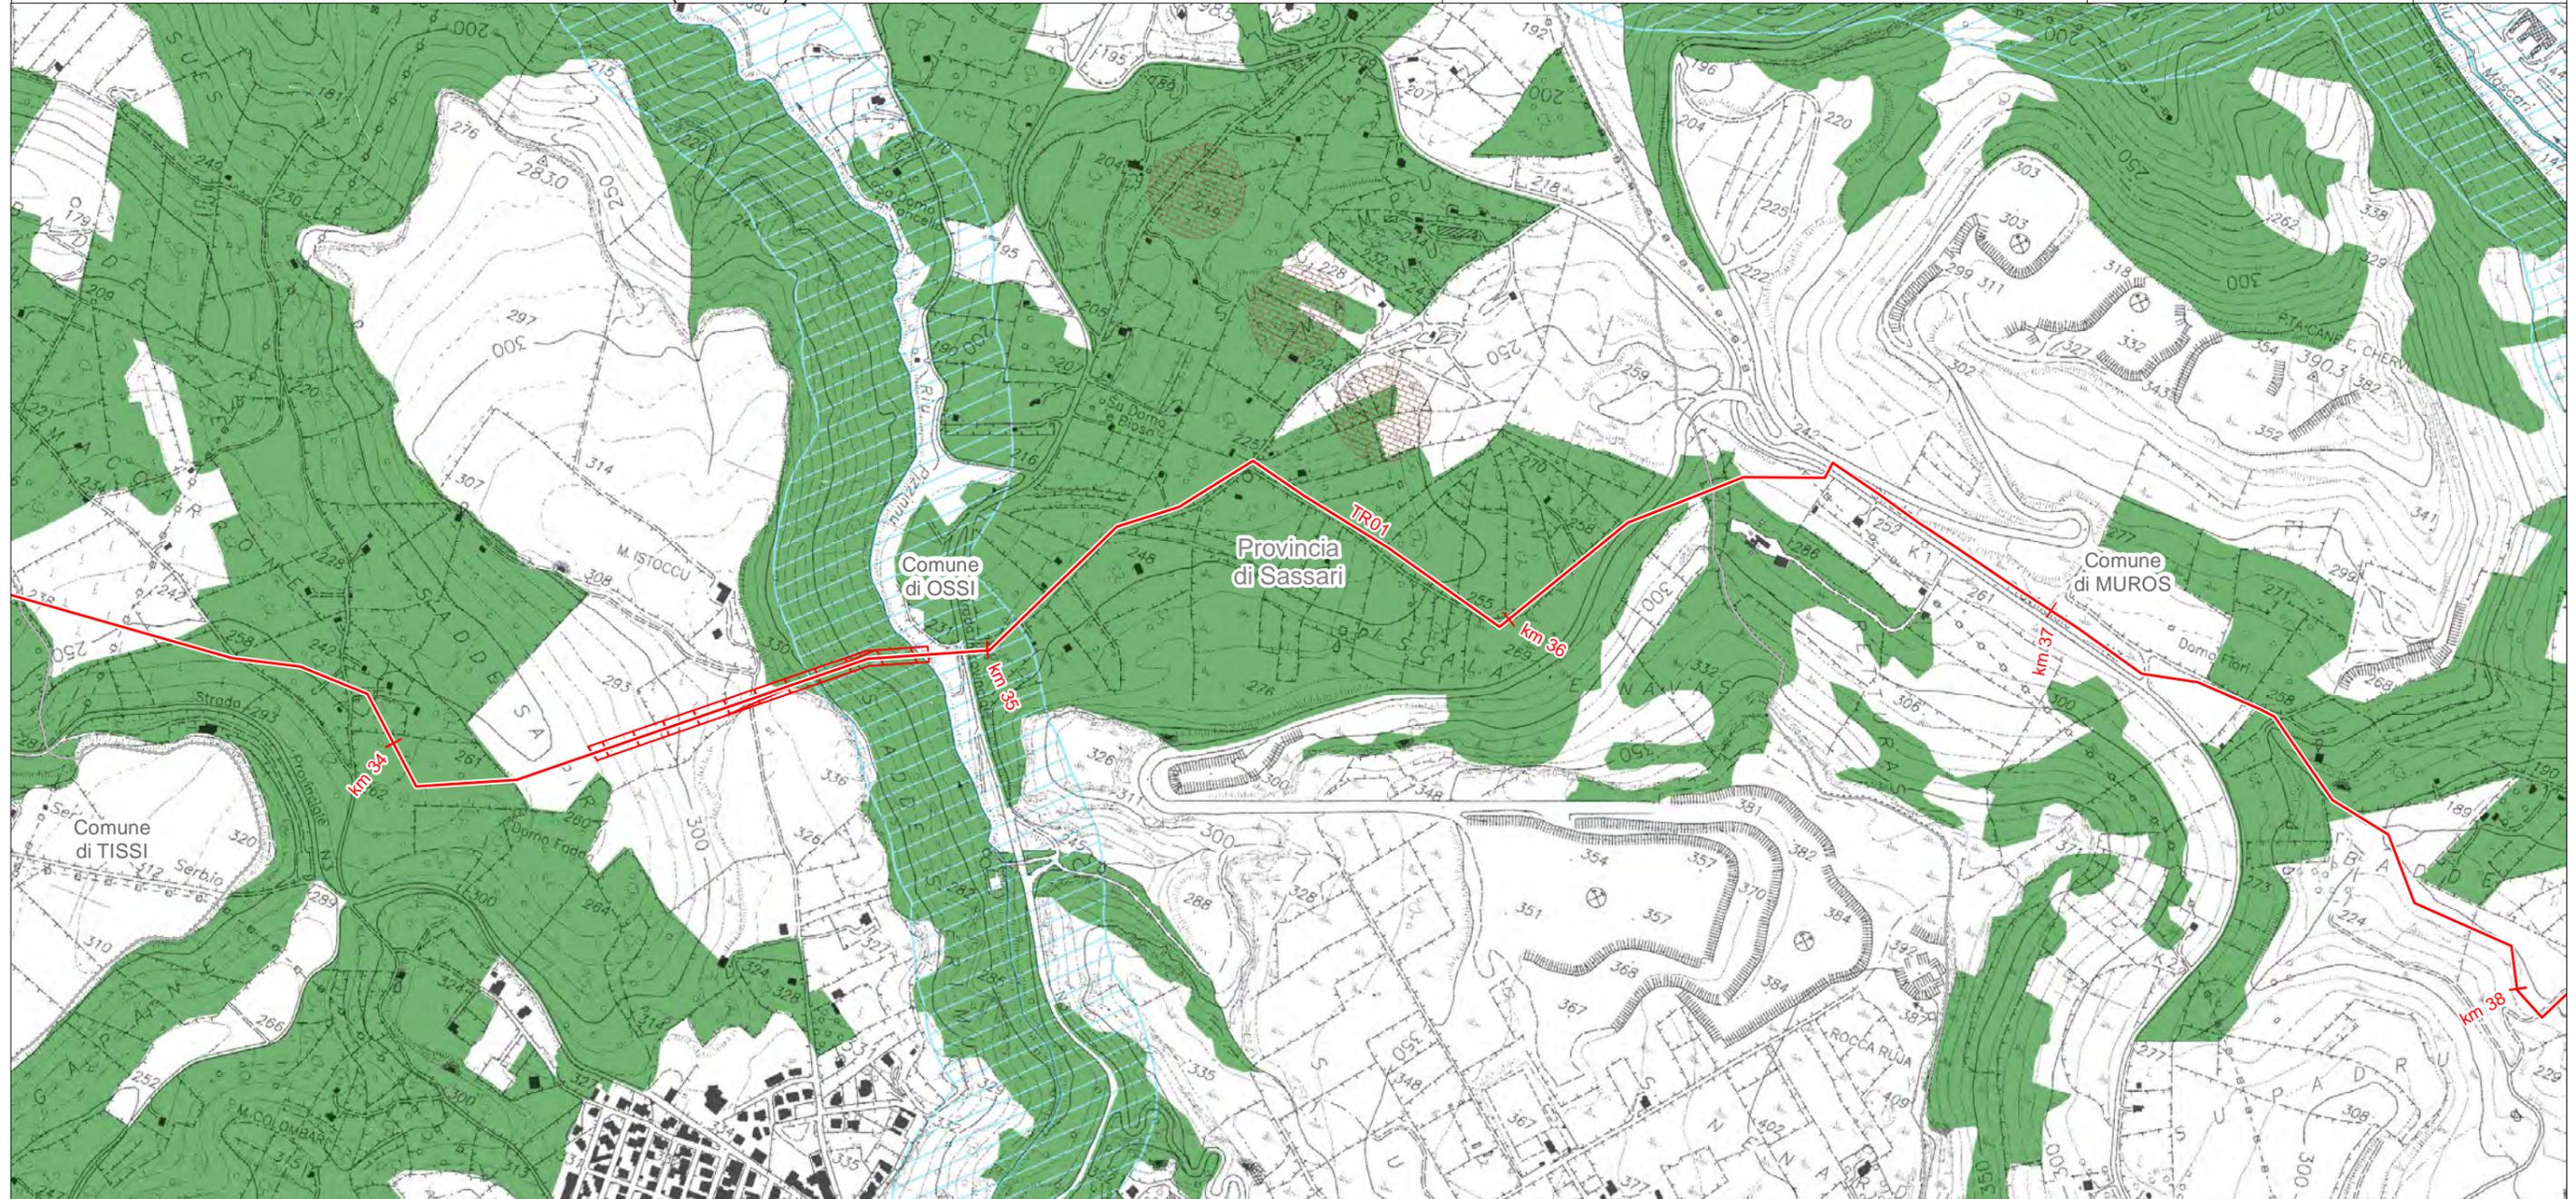

LEGENDA FOGLIO


-  METANODOTTO IN PROGETTO
-  MICROTUNNEL/T.O.C.
-  Aree di interesse archeologico - Art. 142 Comma 1 Lettera m (da Strumenti di Pianificazione Urbanistica)
-  Corsi d'Acqua (fascia di tutela 150 m) - Art. 142 Comma 1 Lettera c
-  Territori boscati - Art. 142 comma 1 lettera g

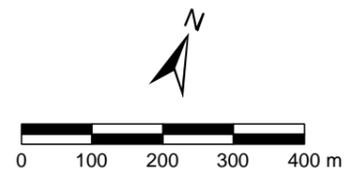

SISTEMA TRASPORTO GAS NATURALE SARDEGNA
SEZIONE CENTRO NORD - DORSALE NORD OVEST - TR01

AREE VINCOLATE AI SENSI DEL D.LGS 42/04
(1:10.000)

1	Giugno 2017	Emissione per Enti	RAP	CHV	CSM	Foglio 13 di 60
0	Maggio 2017	Emissione in bozza per verifica SVA	RAP	CHV	CSM	
REV.	DATA	DESCRIZIONE	ELABORATO	VERIFICATO	APPROVATO	
 			Dis.	PG-1089		Scala 1:10.000
			Comm.	5663		

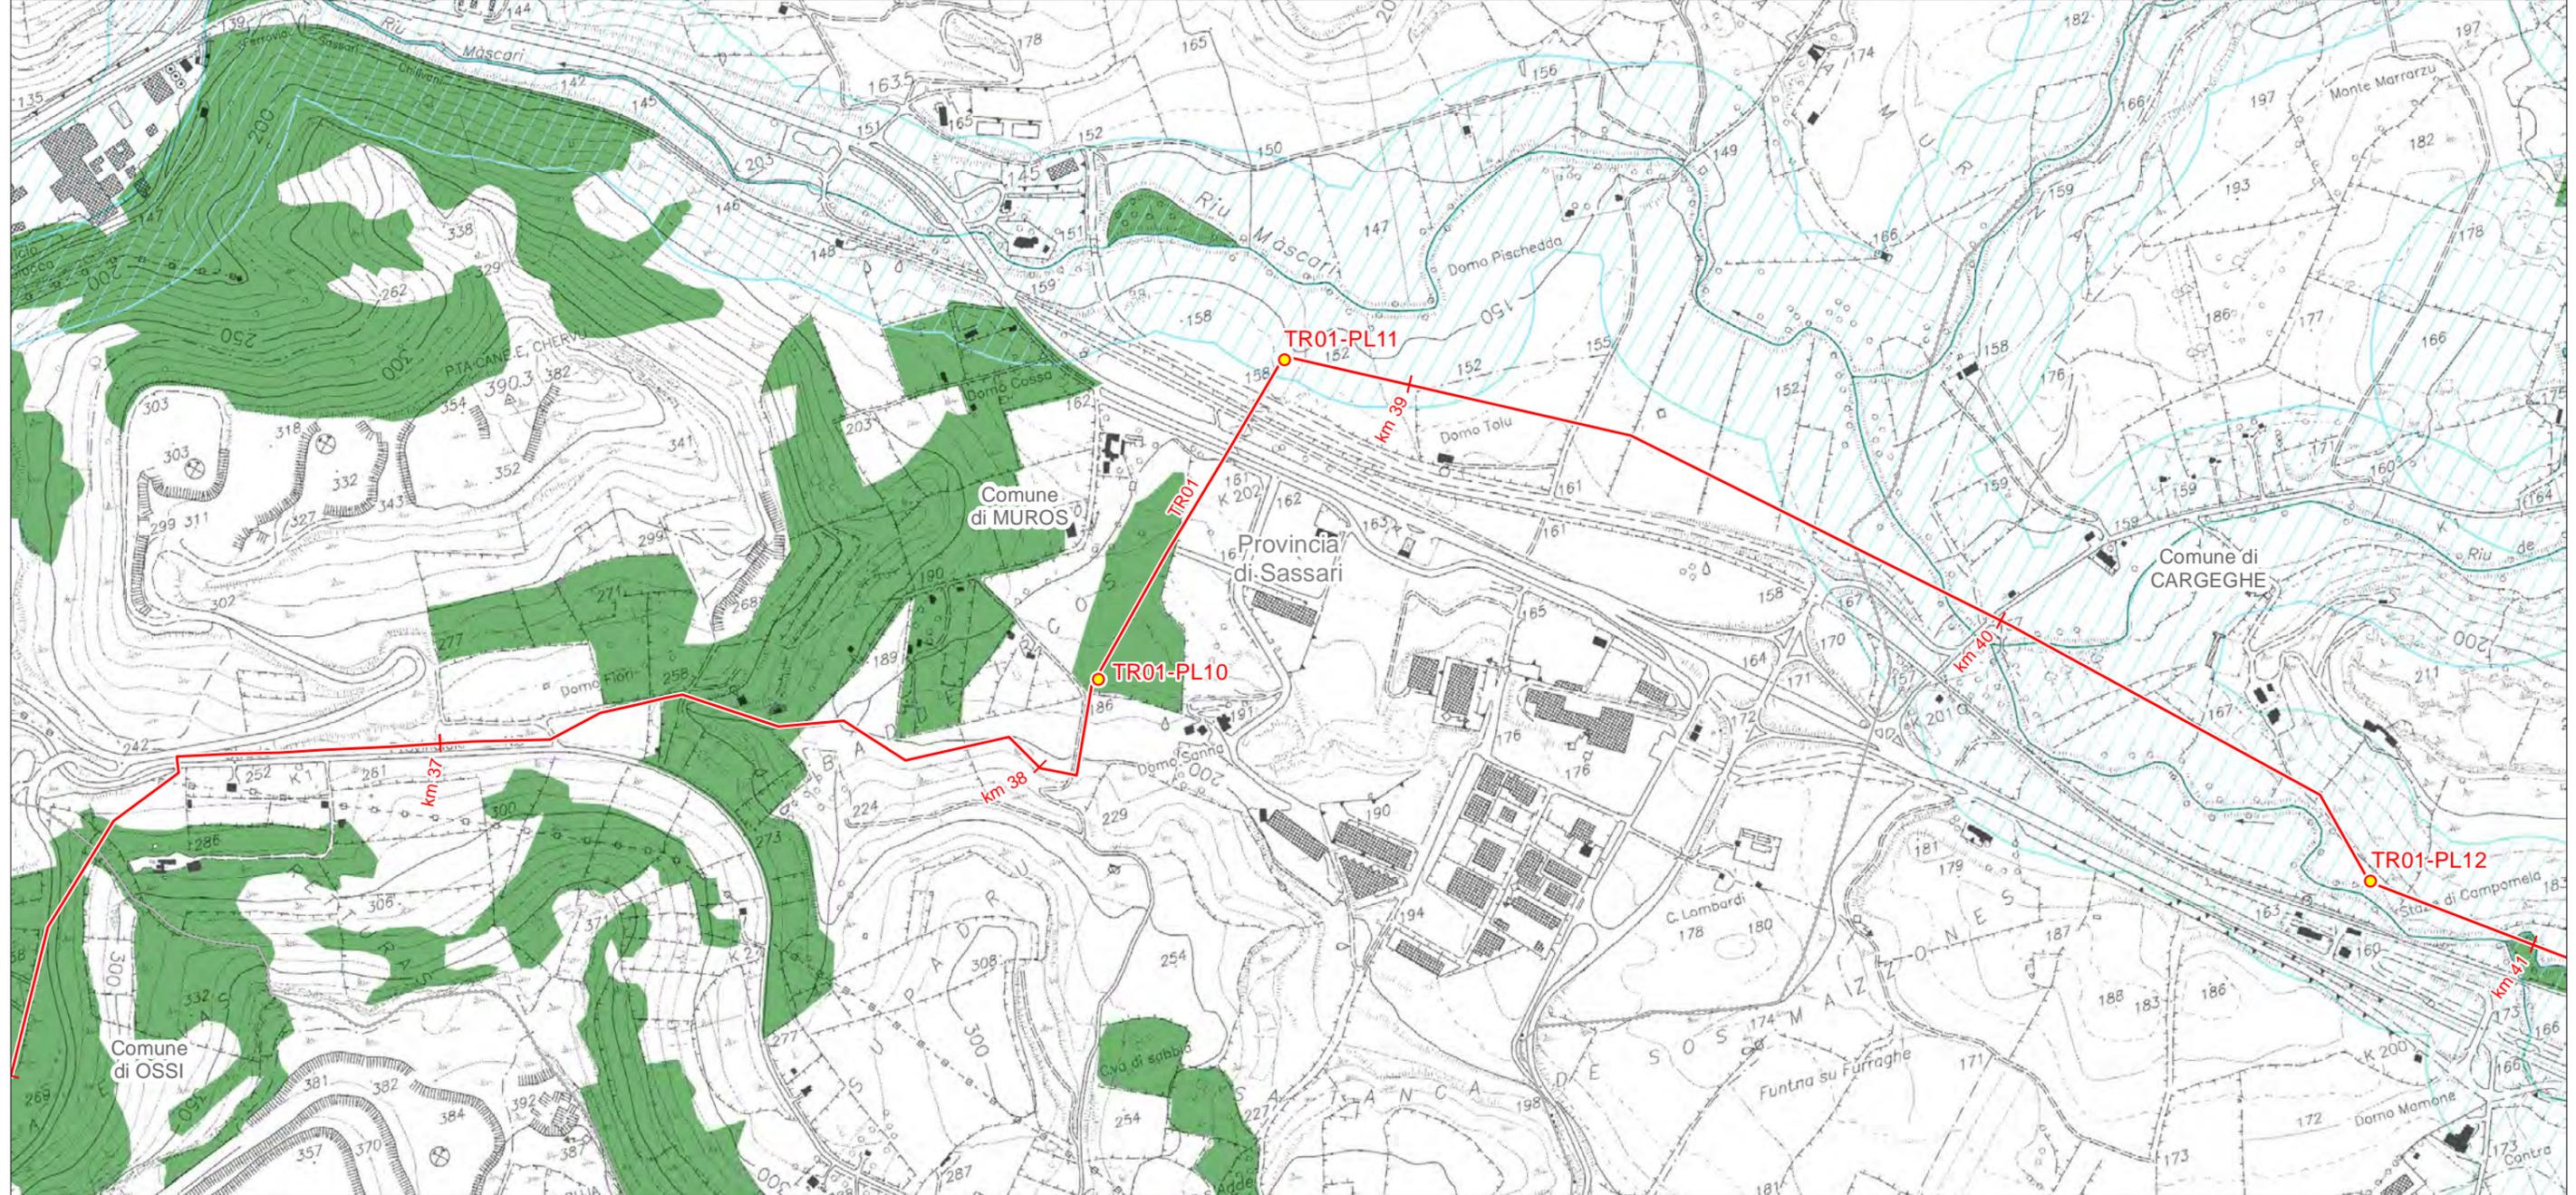


LEGENDA FOGLIO

IMPIANTI IN PROGETTO

- PIL
- METANODOTTO IN PROGETTO


-  Laghi e invasi (fascia di tutela 300 m) - Art. 142 comma 1 Lettera b
-  Corsi d'Acqua (fascia di tutela 150 m) - Art. 142 Comma 1 Lettera c
-  Territori boscati - Art. 142 comma 1 lettera g

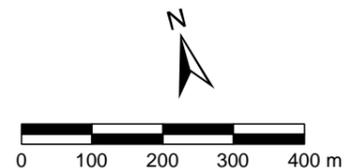

SISTEMA TRASPORTO GAS NATURALE SARDEGNA
SEZIONE CENTRO NORD - DORSALE NORD OVEST - TR01

AREE VINCOLATE AI SENSI DEL D.LGS 42/04
(1:10.000)


1	Giugno 2017	Emissione per Enti	RAP	CHV	CSM	Foglio 14 di 60
0	Maggio 2017	Emissione in bozza per verifica SVA	RAP	CHV	CSM	
REV.	DATA	DESCRIZIONE	ELABORATO	VERIFICATO	APPROVATO	
 			Dis.	PG-1089		Scala 1:10.000
			Comm.	5663		

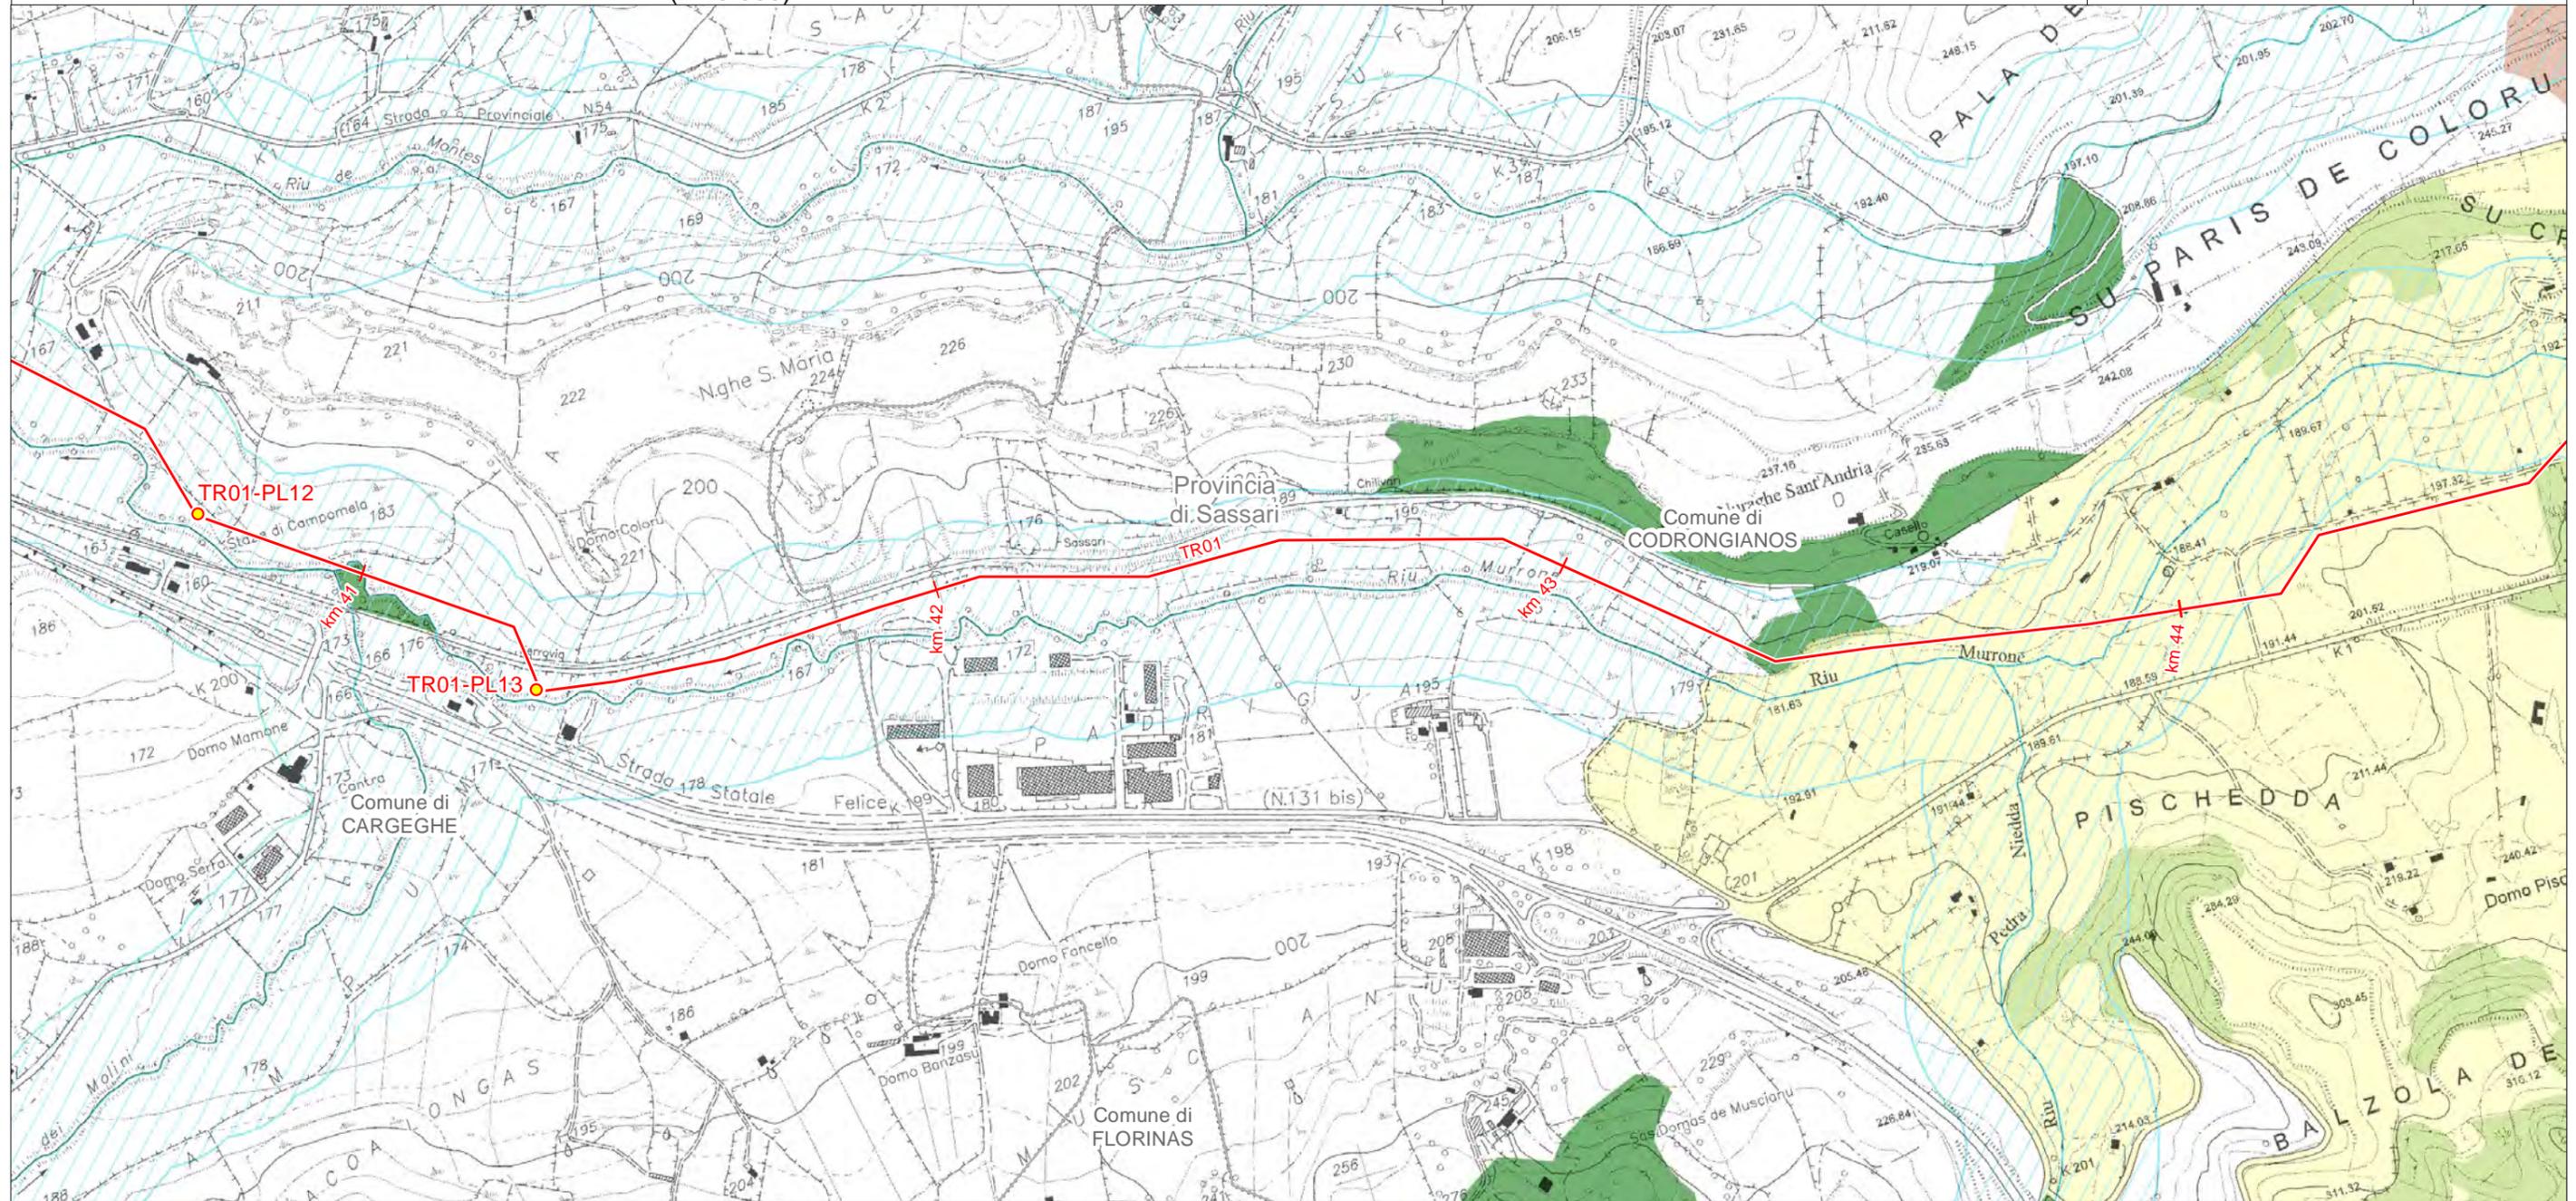

LEGENDA FOGLIO

IMPIANTI IN PROGETTO


- PIL
- METANODOTTO IN PROGETTO
- Aree di Notevole interesse pubblico - Art. 136
- Laghi e invasi (fascia di tutela 300 m) - Art. 142 comma 1 Lettera b
- Corsi d'Acqua (fascia di tutela 150 m) - Art. 142 Comma 1 Lettera c
- Territori boscati - Art. 142 comma 1 lettera g

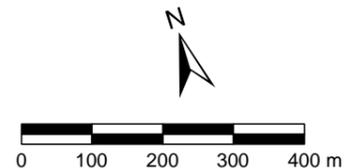

SISTEMA TRASPORTO GAS NATURALE SARDEGNA
SEZIONE CENTRO NORD - DORSALE NORD OVEST - TR01


AREE VINCOLATE AI SENSI DEL D.LGS 42/04
(1:10.000)

1	Giugno 2017	Emissione per Enti	RAP	CHV	CSM	Foglio 15 di 60
0	Maggio 2017	Emissione in bozza per verifica SVA	RAP	CHV	CSM	
REV.	DATA	DESCRIZIONE	ELABORATO	VERIFICATO	APPROVATO	
		 SGI Società Gasdotti Italia S.p.A.			Dis. PG-1089	Scala 1:10.000
				Comm. 5663		

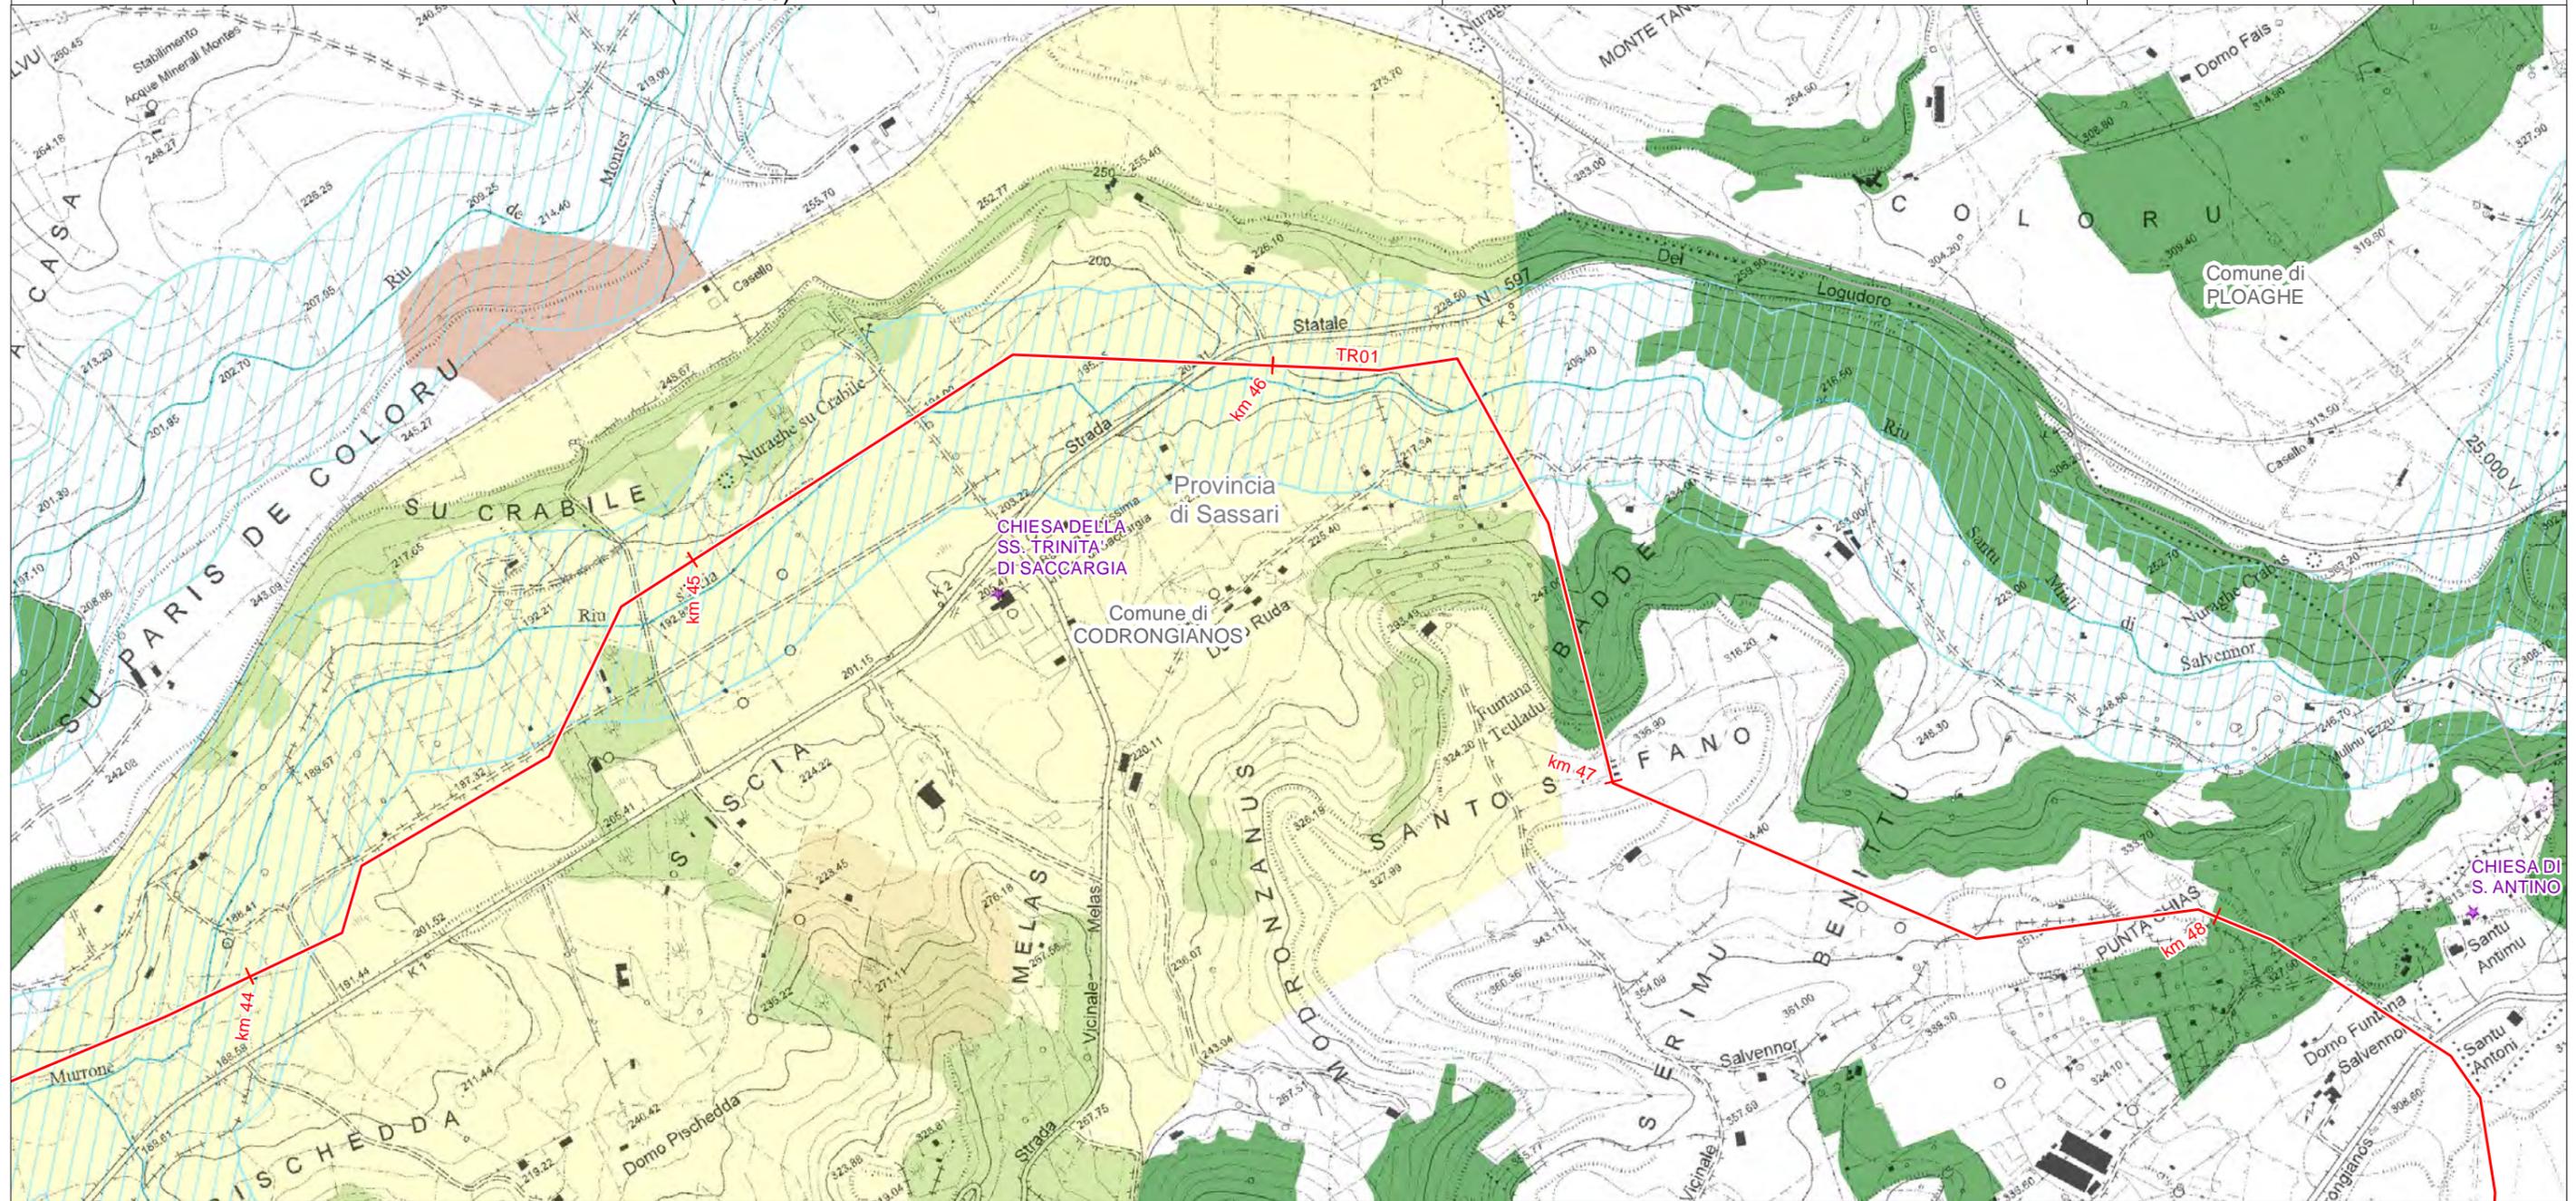

LEGENDA FOGLIO


- METANODOTTO IN PROGETTO
- Aree di Notevole interesse pubblico - Art. 136
- ★ Immobili di Notevole interesse pubblico - Art. 136
- Corsi d'Acqua (fascia di tutela 150 m) - Art. 142 Comma 1 Lettera c
- Territori boscati - Art. 142 comma 1 lettera g
- Territori boscati ancorché percorsi o danneggiati dal fuoco - Art. 142 Comma 1 Lettera g

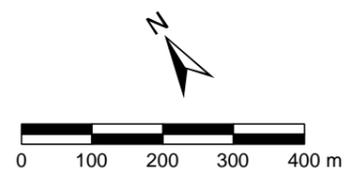

SISTEMA TRASPORTO GAS NATURALE SARDEGNA
SEZIONE CENTRO NORD - DORSALE CENTRO NORD - TR03

AREE VINCOLATE AI SENSI DEL D.LGS 42/04
(1:10.000)

1	Giugno 2017	Emissione per Enti	RAP	CHV	CSM	Foglio 16 di 60
0	Maggio 2017	Emissione in bozza per verifica SVA	RAP	CHV	CSM	
REV.	DATA	DESCRIZIONE	ELABORATO	VERIFICATO	APPROVATO	
			Dis.	PG-1089		Scala 1:10.000
			Comm.	5663		

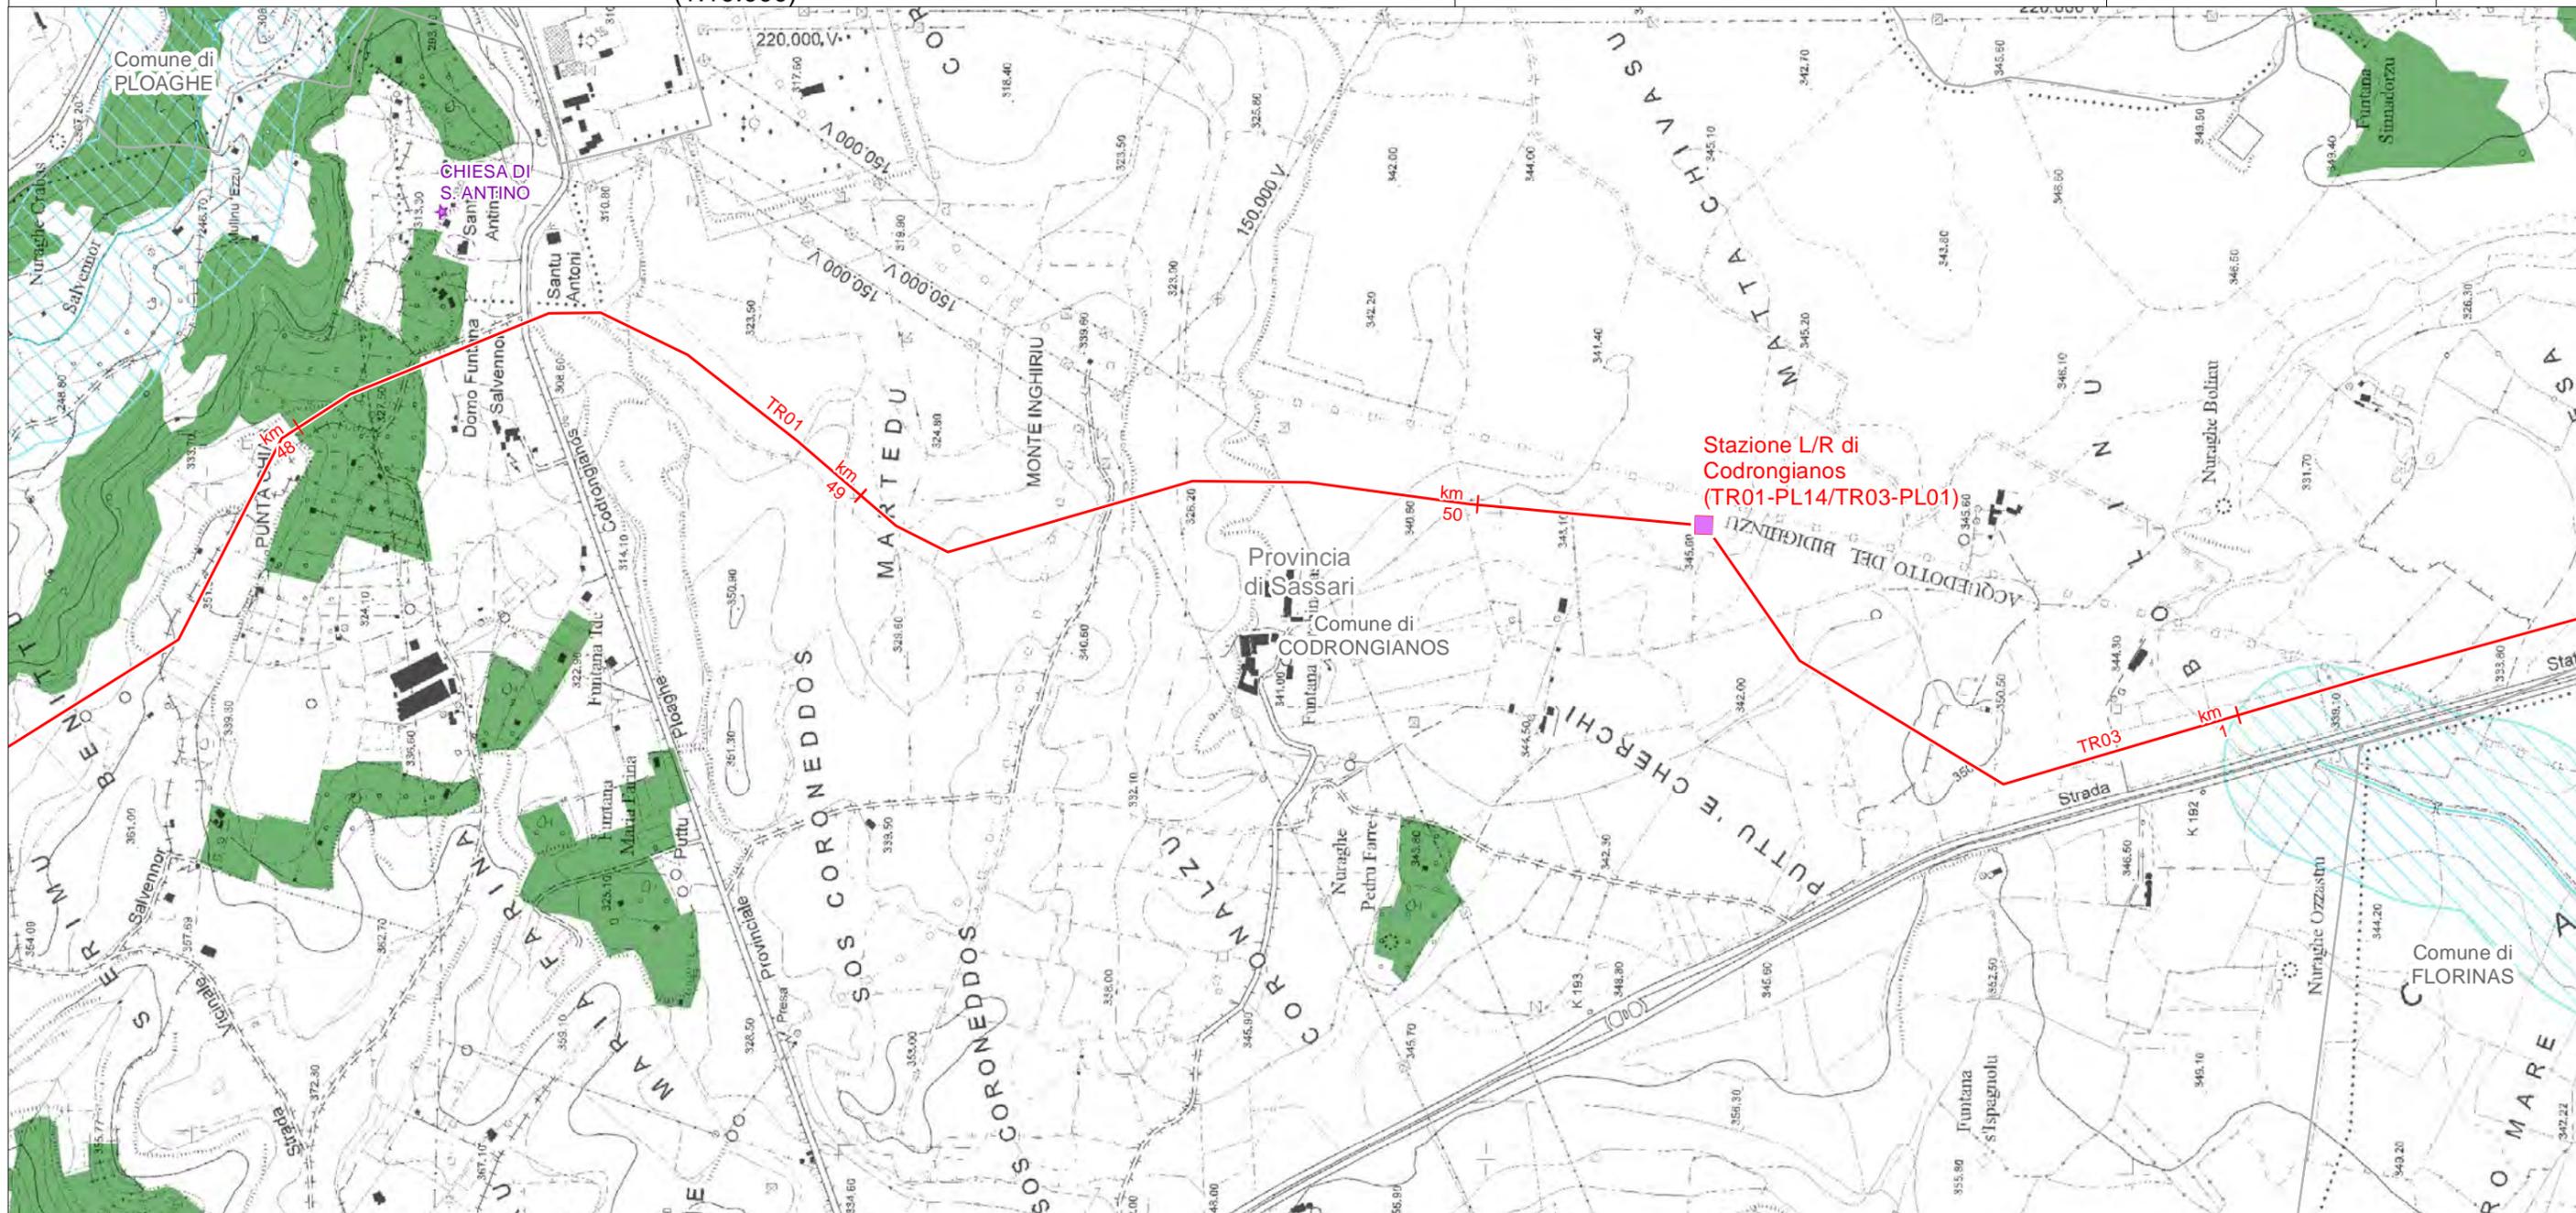

LEGENDA FOGLIO

IMPIANTI IN PROGETTO

- Stazioni di Lancio/Ricevimento PIG
- METANODOTTO IN PROGETTO
- Immobili di Notevole interesse pubblico - Art. 136
- Corsi d'Acqua (fascia di tutela 150 m) - Art. 142 Comma 1 Lettera c
- Territori boscati - Art. 142 comma 1 lettera g



SISTEMA TRASPORTO GAS NATURALE SARDEGNA
SEZIONE CENTRO NORD - DORSALE CENTRO NORD - TR03

AREE VINCOLATE AI SENSI DEL D.LGS 42/04
(1:10.000)

1	Giugno 2017	Emissione per Enti	RAP	CHV	CSM	Foglio 17 di 60
0	Maggio 2017	Emissione in bozza per verifica SVA	RAP	CHV	CSM	
REV.	DATA	DESCRIZIONE	ELABORATO	VERIFICATO	APPROVATO	
		 	Dis.	PG-1089		Scala 1:10.000
			Comm.	5663		



LEGENDA FOGLIO


- METANODOTTO IN PROGETTO
- Corsi d'Acqua (fascia di tutela 150 m) - Art. 142 Comma 1 Lettera c
- Territori boscati - Art. 142 comma 1 lettera g



SISTEMA TRASPORTO GAS NATURALE SARDEGNA
SEZIONE CENTRO NORD - DORSALE CENTRO NORD - TR03

AREE VINCOLATE AI SENSI DEL D.LGS 42/04
(1:10.000)

1	Giugno 2017	Emissione per Enti	RAP	CHV	CSM	Foglio 18 di 60
0	Maggio 2017	Emissione in bozza per verifica SVA	RAP	CHV	CSM	
REV.	DATA	DESCRIZIONE	ELABORATO	VERIFICATO	APPROVATO	
		 	Dis.	PG-1089		Scala 1:10.000
			Comm.	5663		

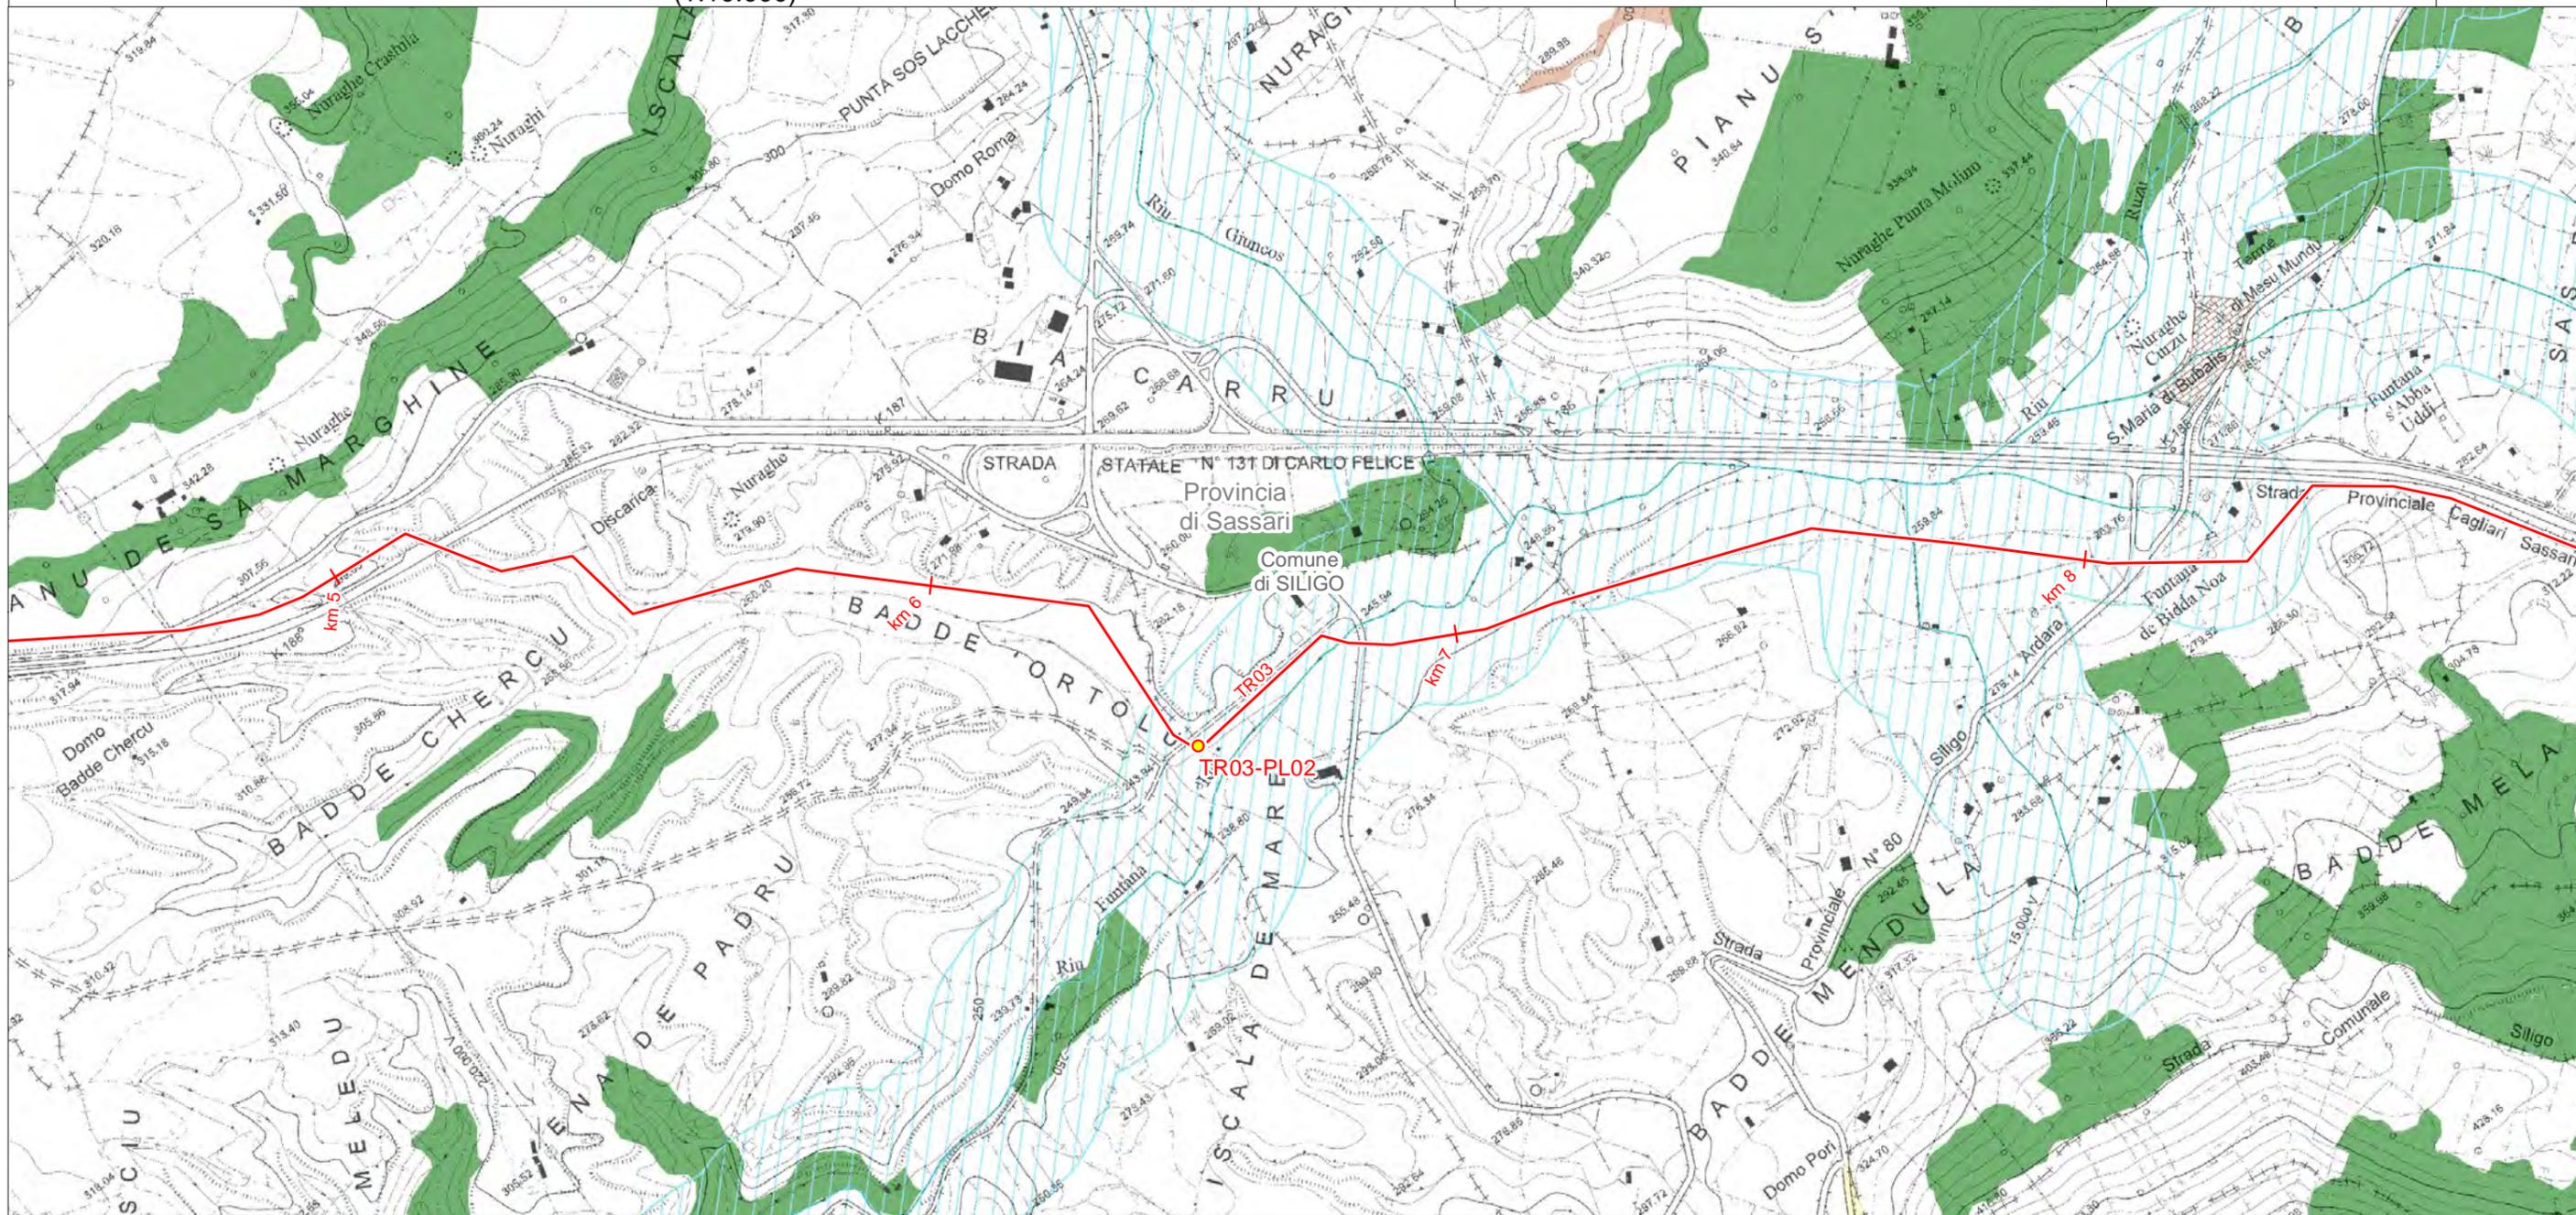

LEGENDA FOGLIO

IMPIANTI IN PROGETTO

● PIL

— METANODOTTO IN PROGETTO


■ Aree di Notevole interesse pubblico - Art. 136

■ Aree di interesse archeologico - Art. 142 Comma 1 Lettera m (da Strumenti di Pianificazione Urbanistica)

■ Corsi d'Acqua (fascia di tutela 150 m) - Art. 142 Comma 1 Lettera c

■ Territori boscati - Art. 142 comma 1 lettera g


■ Territori boscati ancorché percorsi o danneggiati dal fuoco - Art. 142 Comma 1 Lettera g

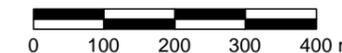

SISTEMA TRASPORTO GAS NATURALE SARDEGNA
SEZIONE CENTRO NORD - DORSALE CENTRO NORD - TR03


AREE VINCOLATE AI SENSI DEL D.LGS 42/04
(1:10.000)

1	Giugno 2017	Emissione per Enti	RAP	CHV	CSM	Foglio 19 di 60
0	Maggio 2017	Emissione in bozza per verifica SVA	RAP	CHV	CSM	
REV.	DATA	DESCRIZIONE	ELABORATO	VERIFICATO	APPROVATO	
 			Dis.	PG-1089		Scala 1:10.000
			Comm.	5663		

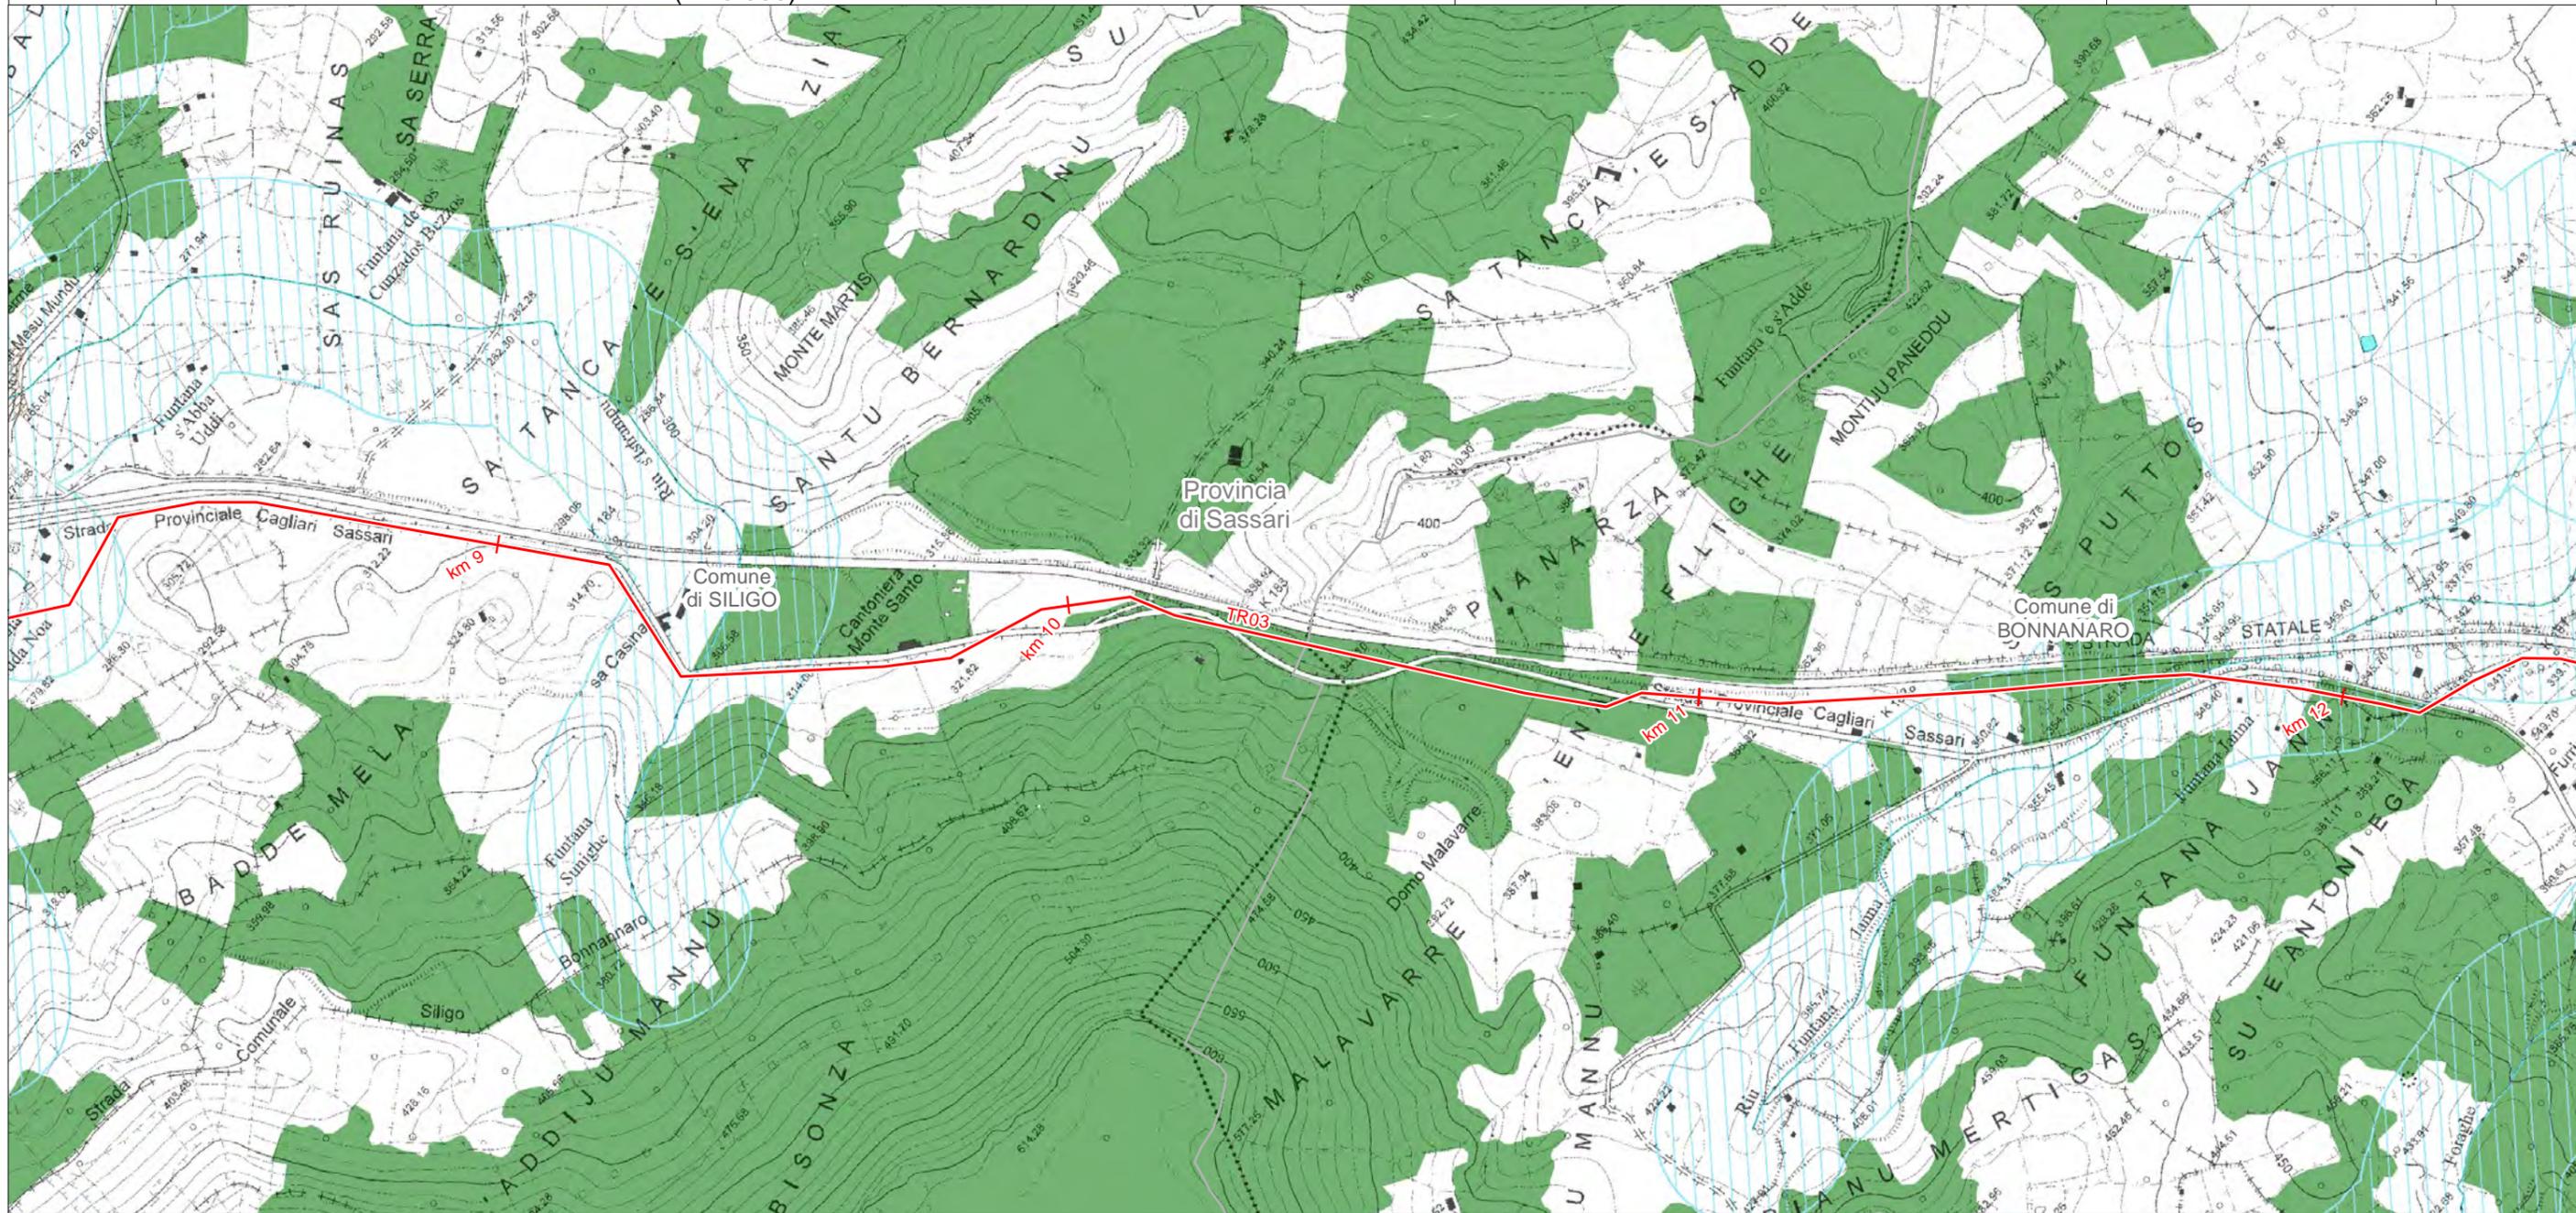

LEGENDA FOGLIO


- METANODOTTO IN PROGETTO
-  Laghi e invasi (fascia di tutela 300 m) - Art. 142 comma 1 Lettera b
-  Corsi d'Acqua (fascia di tutela 150 m) - Art. 142 Comma 1 Lettera c
-  Territori boscati - Art. 142 comma 1 lettera g

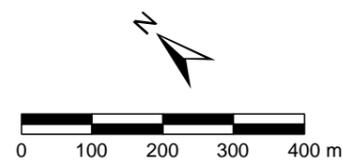

SISTEMA TRASPORTO GAS NATURALE SARDEGNA
SEZIONE CENTRO NORD - DORSALE CENTRO NORD - TR03


AREE VINCOLATE AI SENSI DEL D.LGS 42/04
(1:10.000)

1	Giugno 2017	Emissione per Enti	RAP	CHV	CSM	Foglio 20 di 60
0	Maggio 2017	Emissione in bozza per verifica SVA	RAP	CHV	CSM	
REV.	DATA	DESCRIZIONE	ELABORATO	VERIFICATO	APPROVATO	
 			Dis.	PG-1089		Scala 1:10.000
			Comm.	5663		

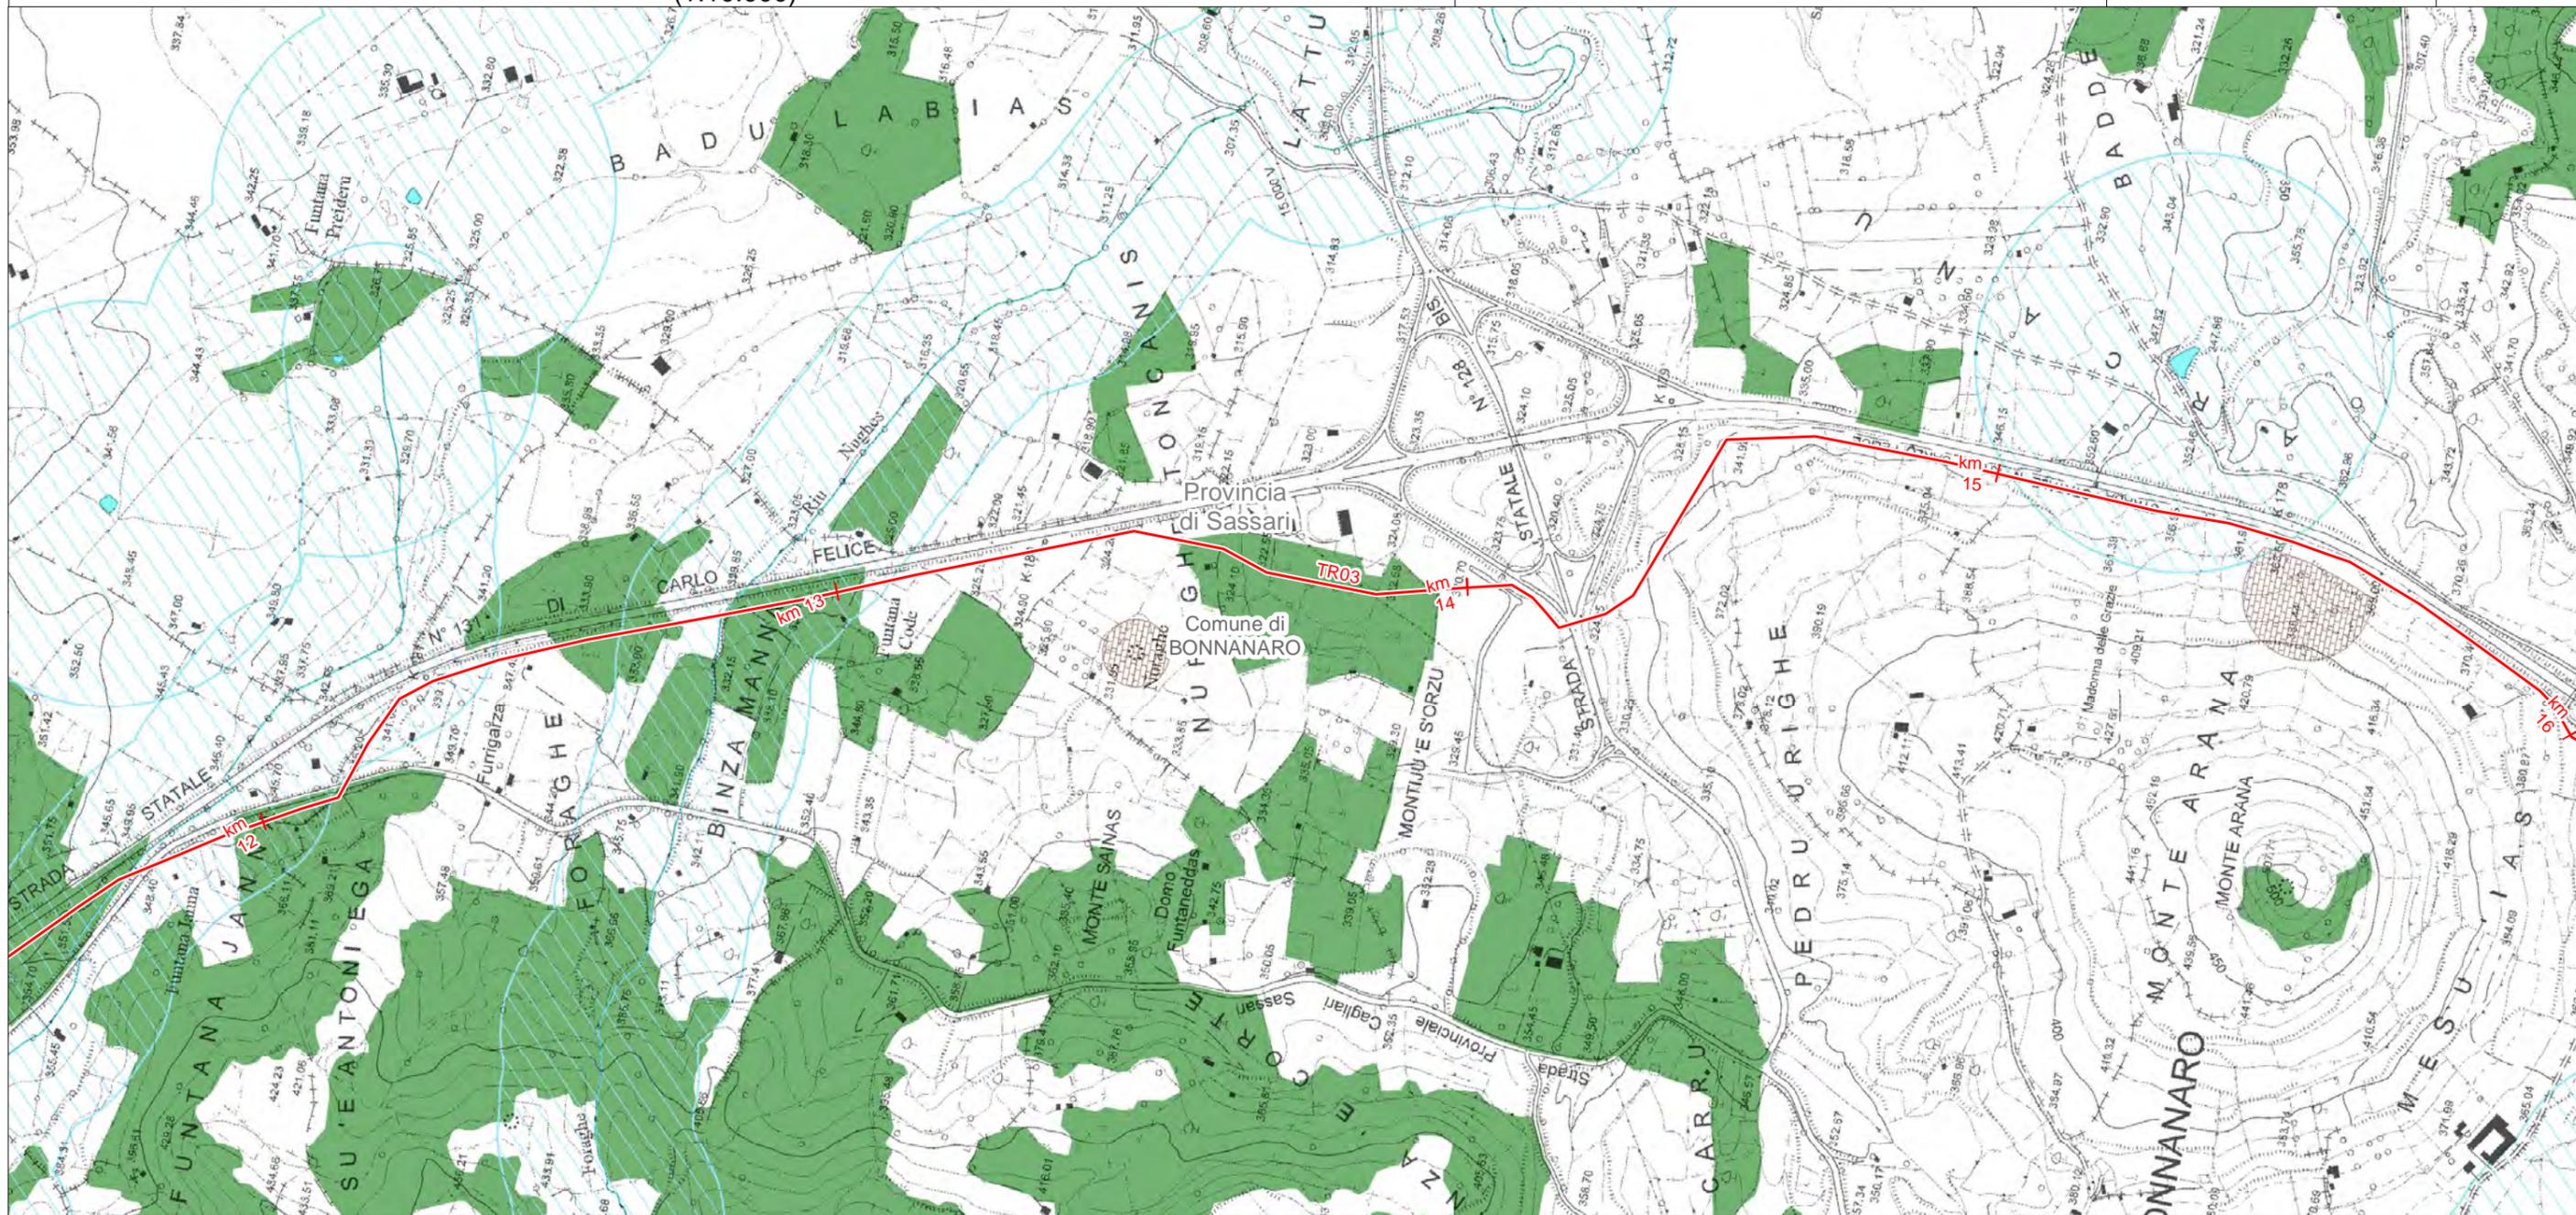

LEGENDA FOGLIO


-  METANODOTTO IN PROGETTO
-  Aree di interesse archeologico - Art. 142 Comma 1 Lettera m (da Strumenti di Pianificazione Urbanistica)
-  Laghi e invasi (fascia di tutela 300 m) - Art. 142 comma 1 Lettera b
-  Corsi d'Acqua (fascia di tutela 150 m) - Art. 142 Comma 1 Lettera c
-  Territori boscati - Art. 142 comma 1 lettera g

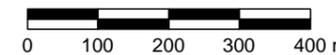

SISTEMA TRASPORTO GAS NATURALE SARDEGNA
SEZIONE CENTRO NORD - DORSALE CENTRO NORD - TR03

AREE VINCOLATE AI SENSI DEL D.LGS 42/04
(1:10.000)

1	Giugno 2017	Emissione per Enti	RAP	CHV	CSM	Foglio 21 di 60
0	Maggio 2017	Emissione in bozza per verifica SVA	RAP	CHV	CSM	
REV.	DATA	DESCRIZIONE	ELABORATO	VERIFICATO	APPROVATO	
			Dis.	PG-1089		Scala 1:10.000
			Comm.	5663		

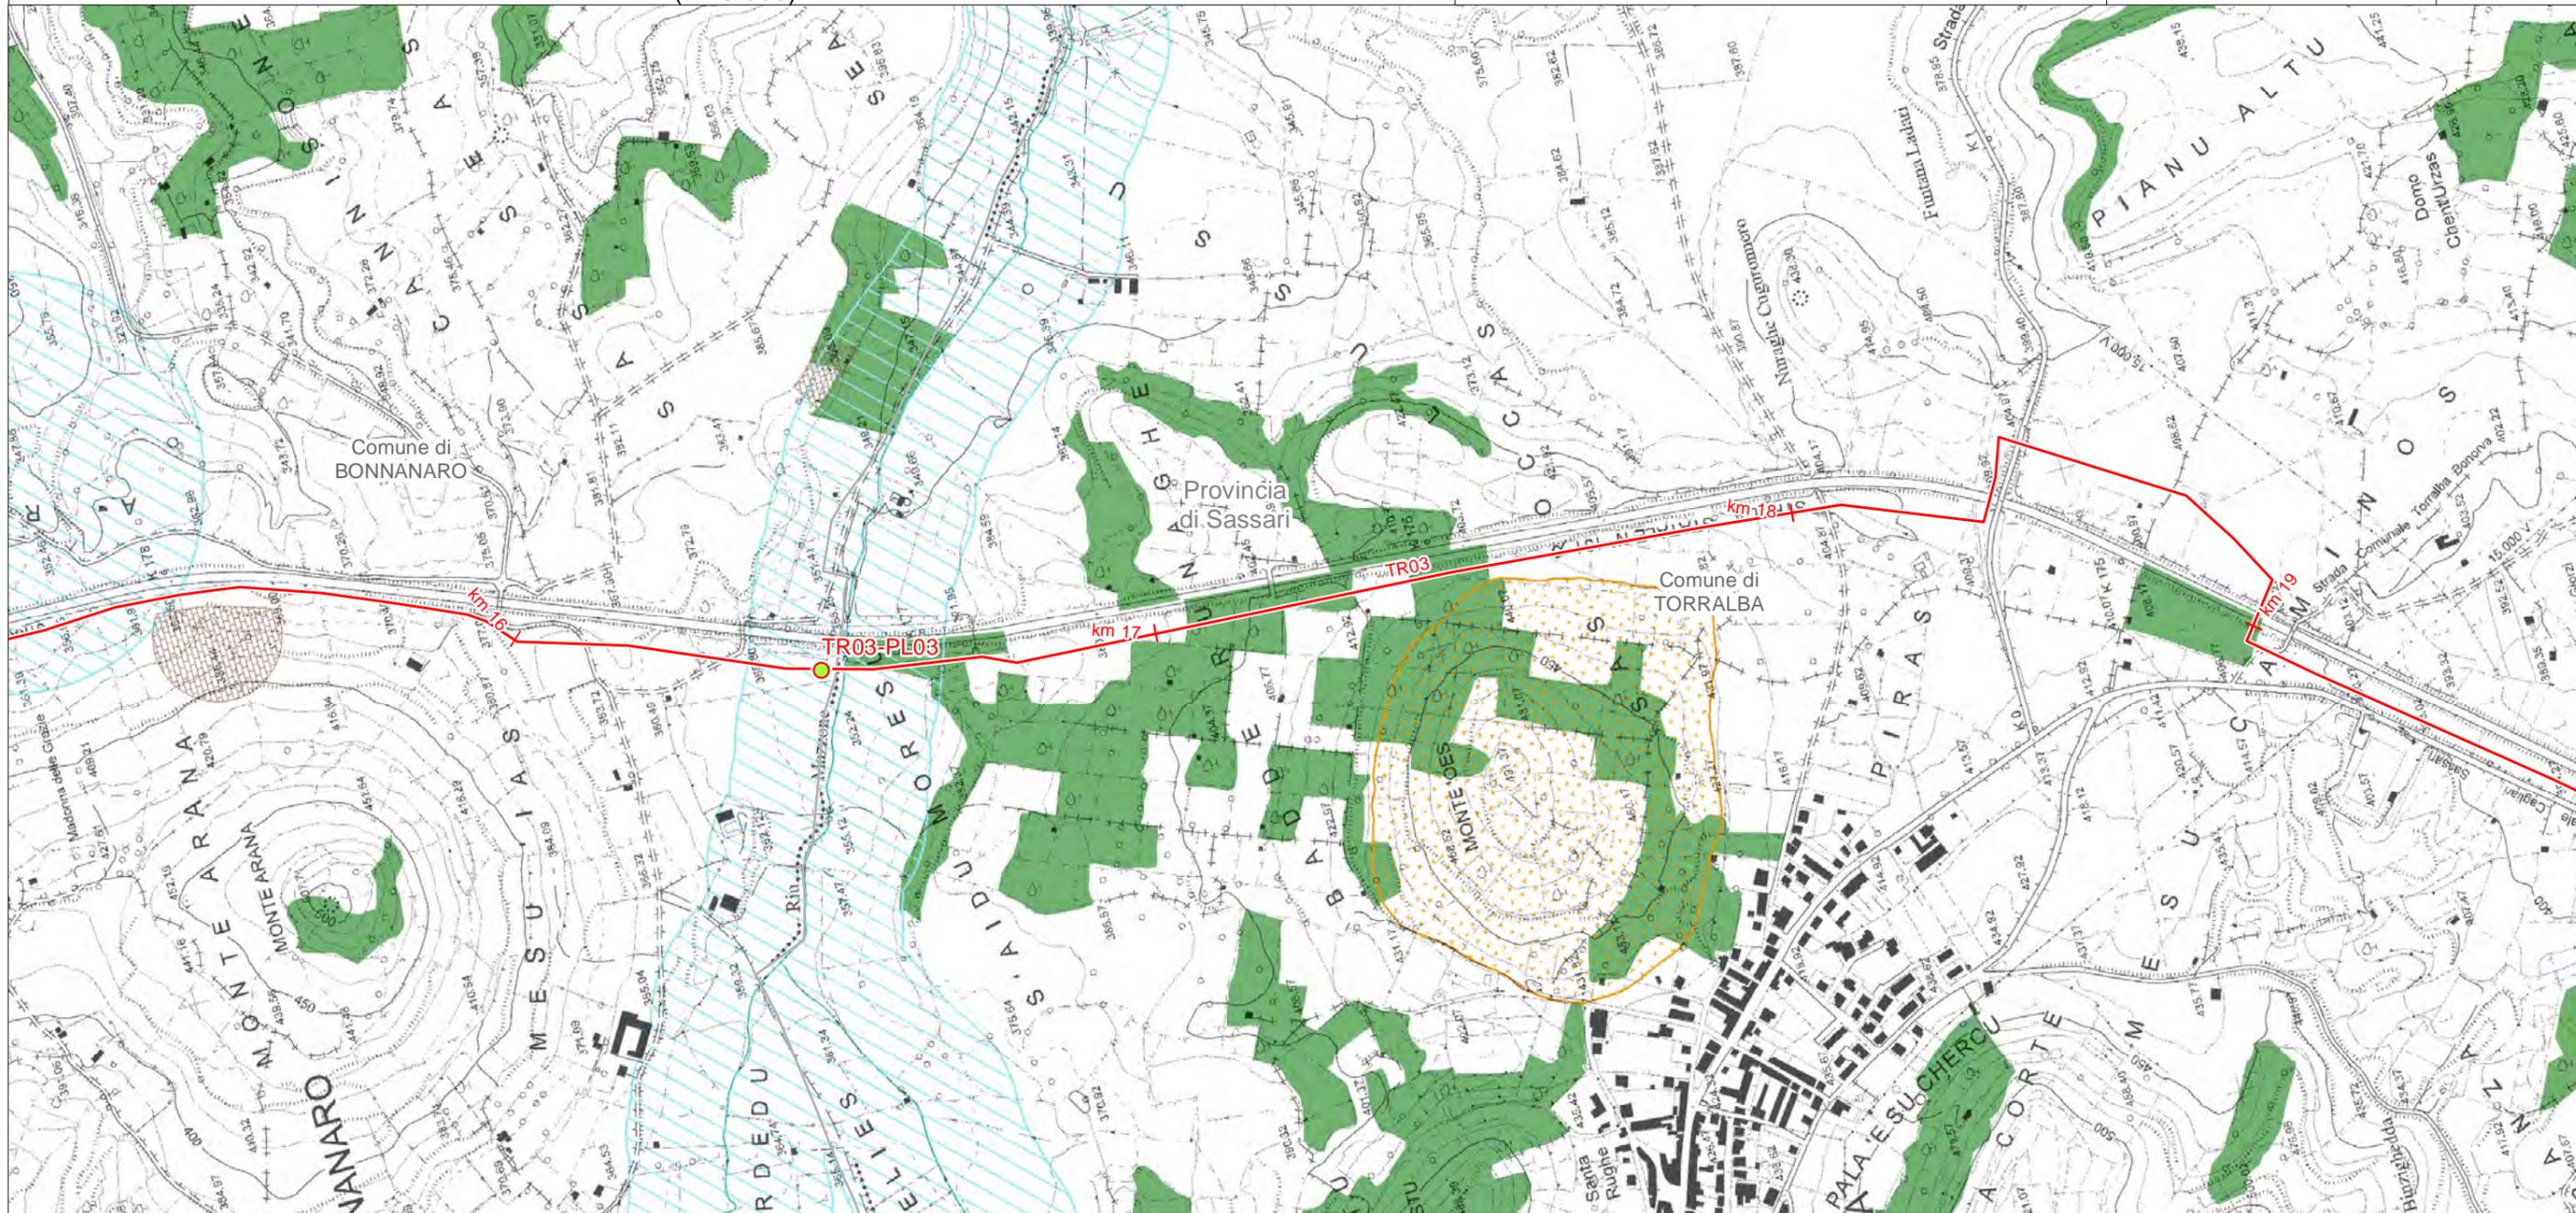

LEGENDA FOGLIO

IMPIANTI IN PROGETTO

● PIDI

— METANODOTTO IN PROGETTO

▨ Aree di interesse archeologico - Art. 142 Comma 1 Lettera m (da Strumenti di Pianificazione Urbanistica)

▨ Laghi e invasi (fascia di tutela 300 m) - Art. 142 comma 1 Lettera b

▨ Corsi d'Acqua (fascia di tutela 150 m) - Art. 142 Comma 1 Lettera c

■ Territori boscati - Art. 142 comma 1 lettera g


▨ Vulcani - Art. 142 Comma 1 Lettera l



SISTEMA TRASPORTO GAS NATURALE SARDEGNA
SEZIONE CENTRO NORD - DORSALE CENTRO NORD - TR03

AREE VINCOLATE AI SENSI DEL D.LGS 42/04
(1:10.000)

1	Giugno 2017	Emissione per Enti	RAP	CHV	CSM	Foglio 22 di 60
0	Maggio 2017	Emissione in bozza per verifica SVA	RAP	CHV	CSM	
REV.	DATA	DESCRIZIONE	ELABORATO	VERIFICATO	APPROVATO	
			Dis.	PG-1089		Scala 1:10.000
			Comm.	5663		

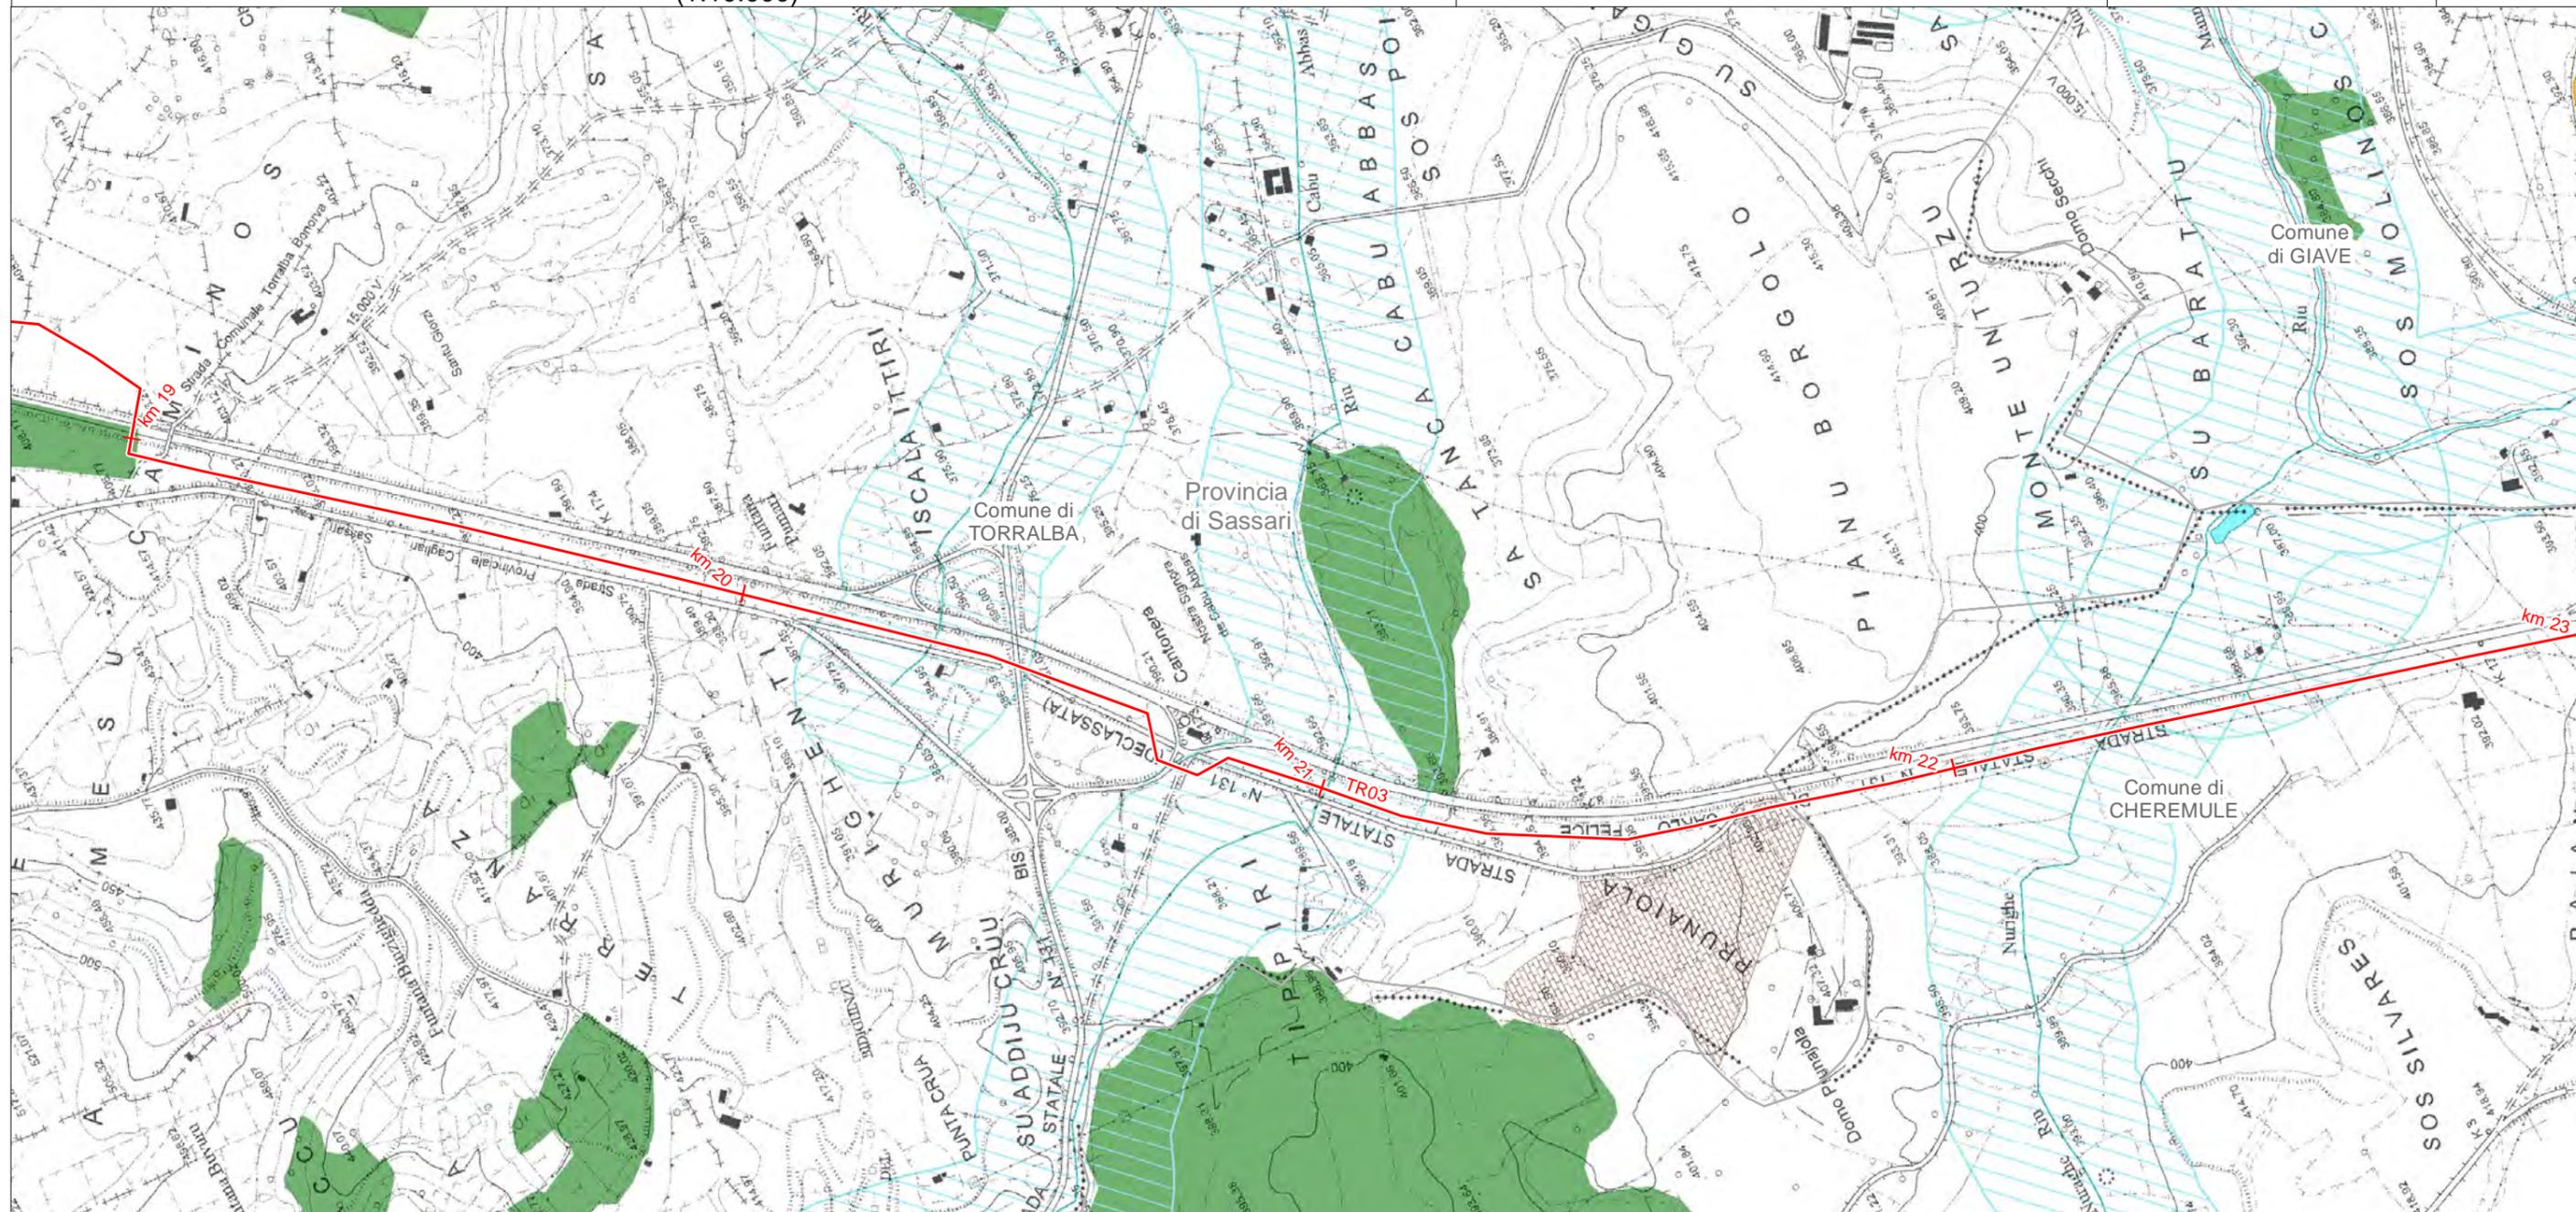

LEGENDA FOGLIO


-  METANODOTTO IN PROGETTO
-  Aree di interesse archeologico - Art. 142 Comma 1 Lettera m (da Strumenti di Pianificazione Urbanistica)
-  Laghi e invasi (fascia di tutela 300 m) - Art. 142 comma 1 Lettera b
-  Corsi d'Acqua (fascia di tutela 150 m) - Art. 142 Comma 1 Lettera c
-  Territori boscati - Art. 142 comma 1 lettera g



SISTEMA TRASPORTO GAS NATURALE SARDEGNA
SEZIONE CENTRO NORD - DORSALE CENTRO NORD - TR03

AREE VINCOLATE AI SENSI DEL D.LGS 42/04
(1:10.000)

1	Giugno 2017	Emissione per Enti	RAP	CHV	CSM	Foglio 23 di 60
0	Maggio 2017	Emissione in bozza per verifica SVA	RAP	CHV	CSM	
REV.	DATA	DESCRIZIONE	ELABORATO	VERIFICATO	APPROVATO	
			Dis.	PG-1089		Scala 1:10.000
			Comm.	5663		

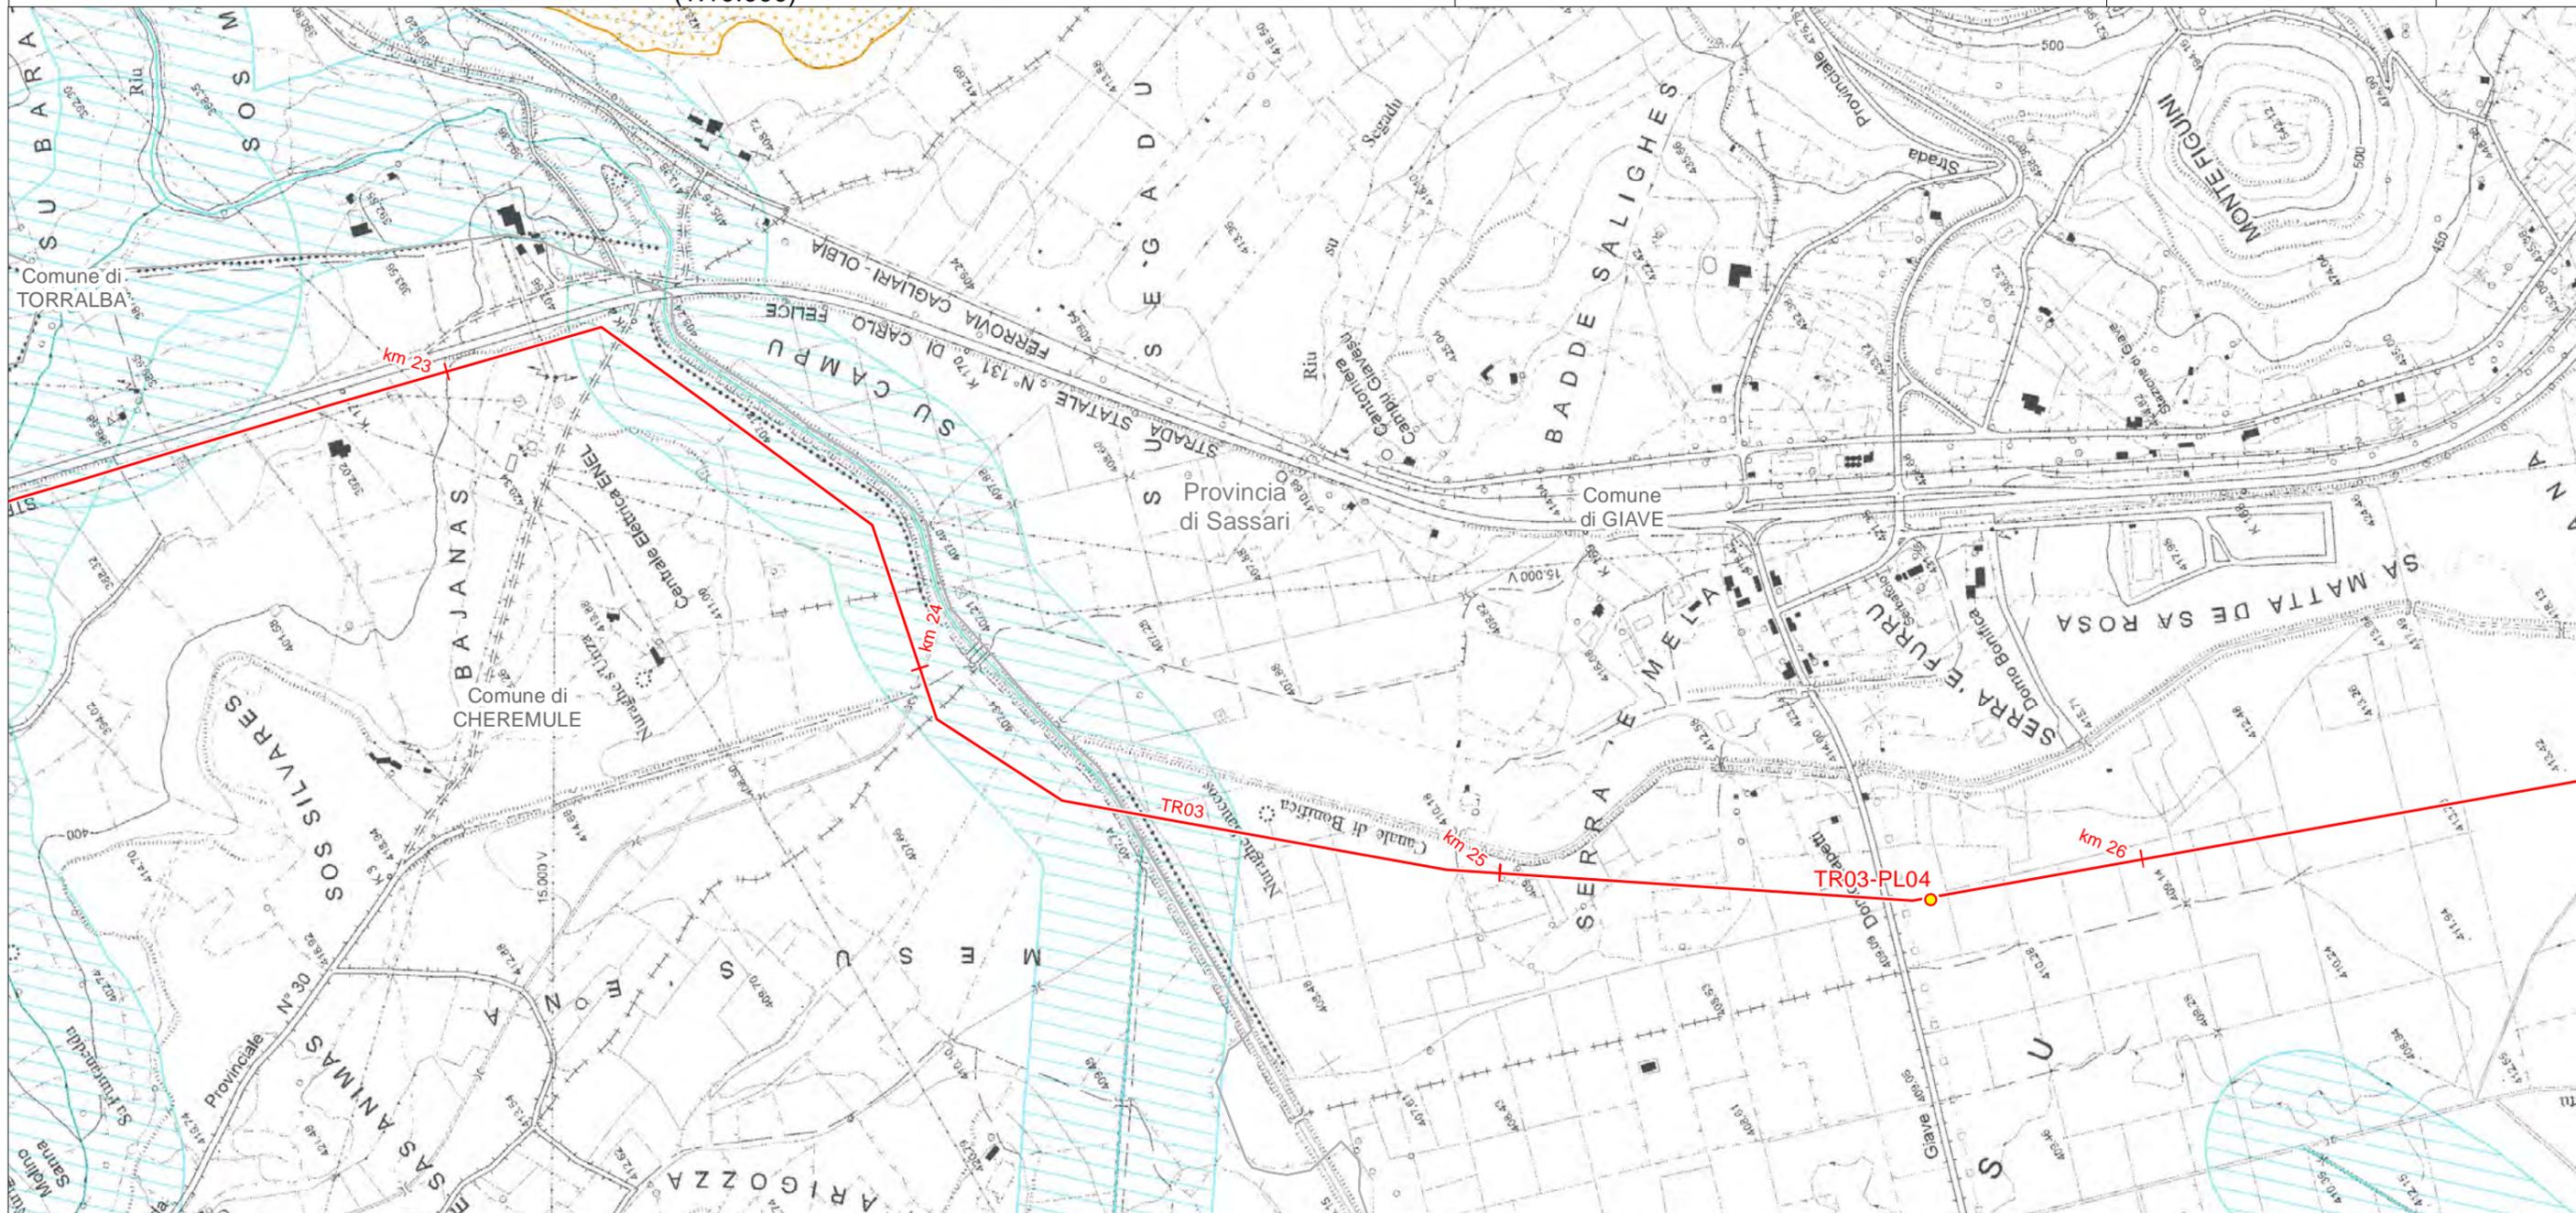

LEGENDA FOGLIO

IMPIANTI IN PROGETTO

- PIL
- METANODOTTO IN PROGETTO
- Laghi e invasi (fascia di tutela 300 m) - Art. 142 comma 1 Lettera b
- Corsi d'Acqua (fascia di tutela 150 m) - Art. 142 Comma 1 Lettera c
- Territori boscati - Art. 142 comma 1 lettera g
- Vulcani - Art. 142 Comma 1 Lettera l



SISTEMA TRASPORTO GAS NATURALE SARDEGNA
SEZIONE CENTRO NORD - DORSALE CENTRO NORD - TR03

AREE VINCOLATE AI SENSI DEL D.LGS 42/04
(1:10.000)

1	Giugno 2017	Emissione per Enti	RAP	CHV	CSM	Foglio 24 di 60
0	Maggio 2017	Emissione in bozza per verifica SVA	RAP	CHV	CSM	
REV.	DATA	DESCRIZIONE	ELABORATO	VERIFICATO	APPROVATO	
			Dis.	PG-1089		Scala 1:10.000
			Comm.	5663		



LEGENDA FOGLIO


-  METANODOTTO IN PROGETTO
-  Aree di interesse archeologico - Art. 142 Comma 1 Lettera m (da Strumenti di Pianificazione Urbanistica)
-  Immobili di Notevole interesse pubblico - Art. 136
-  Corsi d'Acqua (fascia di tutela 150 m) - Art. 142 Comma 1 Lettera c
-  Territori boscati - Art. 142 comma 1 lettera g



SISTEMA TRASPORTO GAS NATURALE SARDEGNA
SEZIONE CENTRO NORD - DORSALE CENTRO NORD - TR03

AREE VINCOLATE AI SENSI DEL D.LGS 42/04
(1:10.000)

1	Giugno 2017	Emissione per Enti	RAP	CHV	CSM	Foglio 25 di 60
0	Maggio 2017	Emissione in bozza per verifica SVA	RAP	CHV	CSM	
REV.	DATA	DESCRIZIONE	ELABORATO	VERIFICATO	APPROVATO	
			Dis.	PG-1089		Scala 1:10.000
			Comm.	5663		

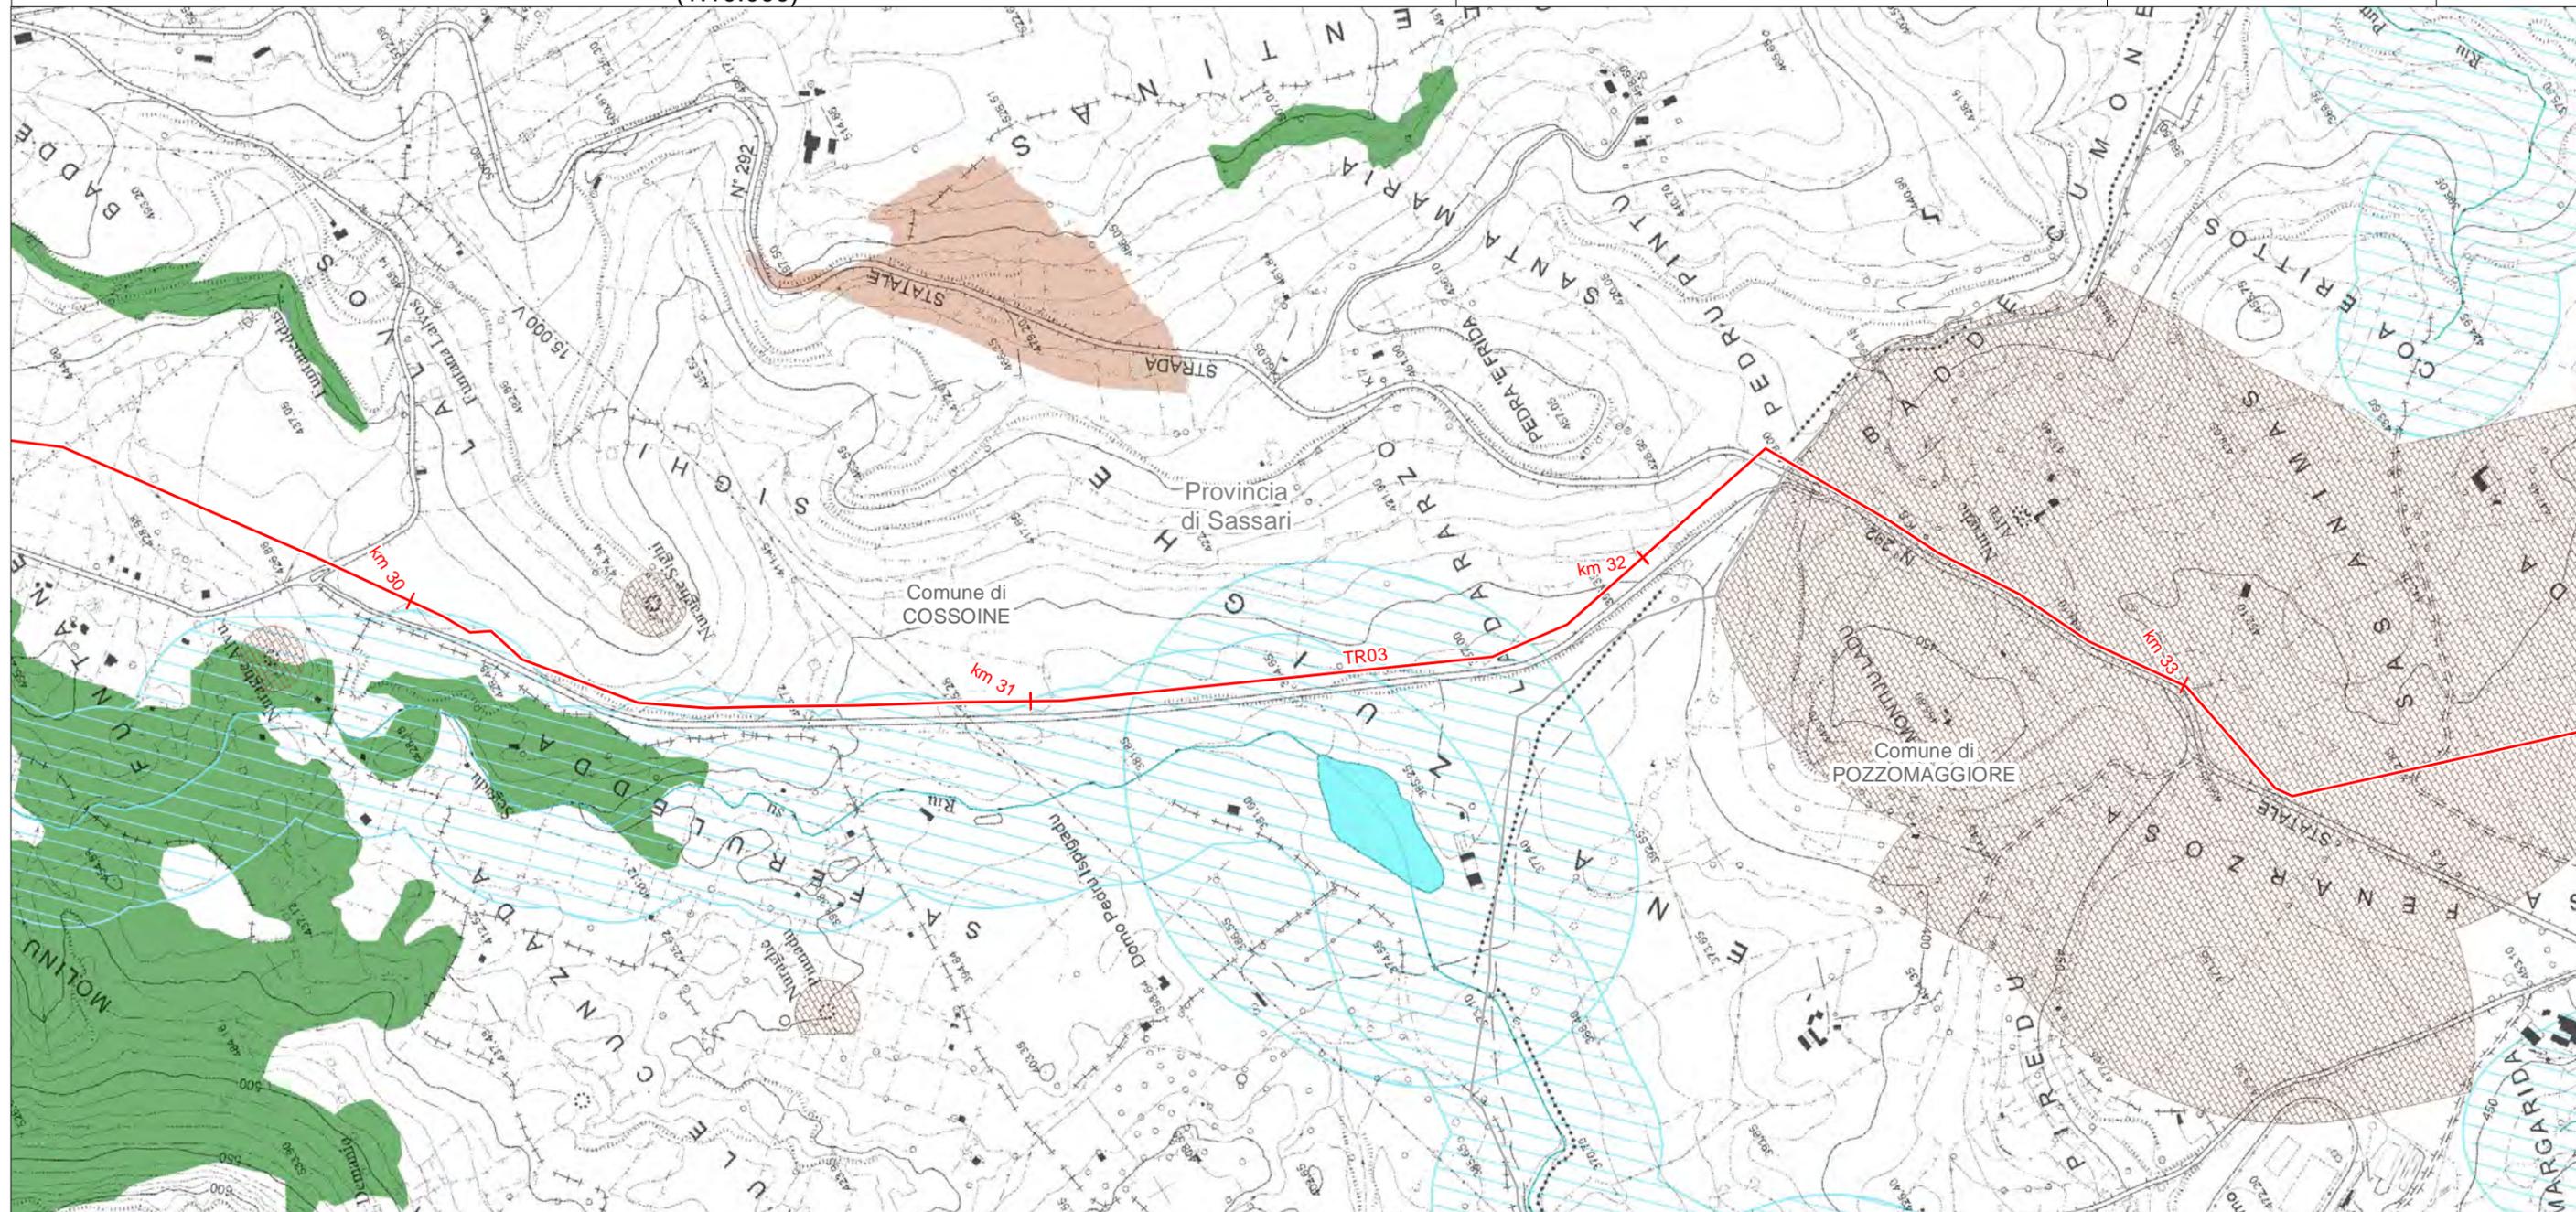

LEGENDA FOGLIO


- METANODOTTO IN PROGETTO
- Aree di interesse archeologico - Art. 142 Comma 1 Lettera m (da Strumenti di Pianificazione Urbanistica)
- Laghi e invasi (fascia di tutela 300 m) - Art. 142 comma 1 Lettera b
- Corsi d'Acqua (fascia di tutela 150 m) - Art. 142 Comma 1 Lettera c
- Territori boscati - Art. 142 comma 1 lettera g
- Territori boscati ancorché percorsi o danneggiati dal fuoco - Art. 142 Comma 1 Lettera g



SISTEMA TRASPORTO GAS NATURALE SARDEGNA
SEZIONE CENTRO NORD - DORSALE CENTRO NORD - TR03

AREE VINCOLATE AI SENSI DEL D.LGS 42/04
(1:10.000)

1	Giugno 2017	Emissione per Enti	RAP	CHV	CSM	Foglio 26 di 60
0	Maggio 2017	Emissione in bozza per verifica SVA	RAP	CHV	CSM	
REV.	DATA	DESCRIZIONE	ELABORATO	VERIFICATO	APPROVATO	
			Dis.	PG-1089		Scala 1:10.000
			Comm.	5663		

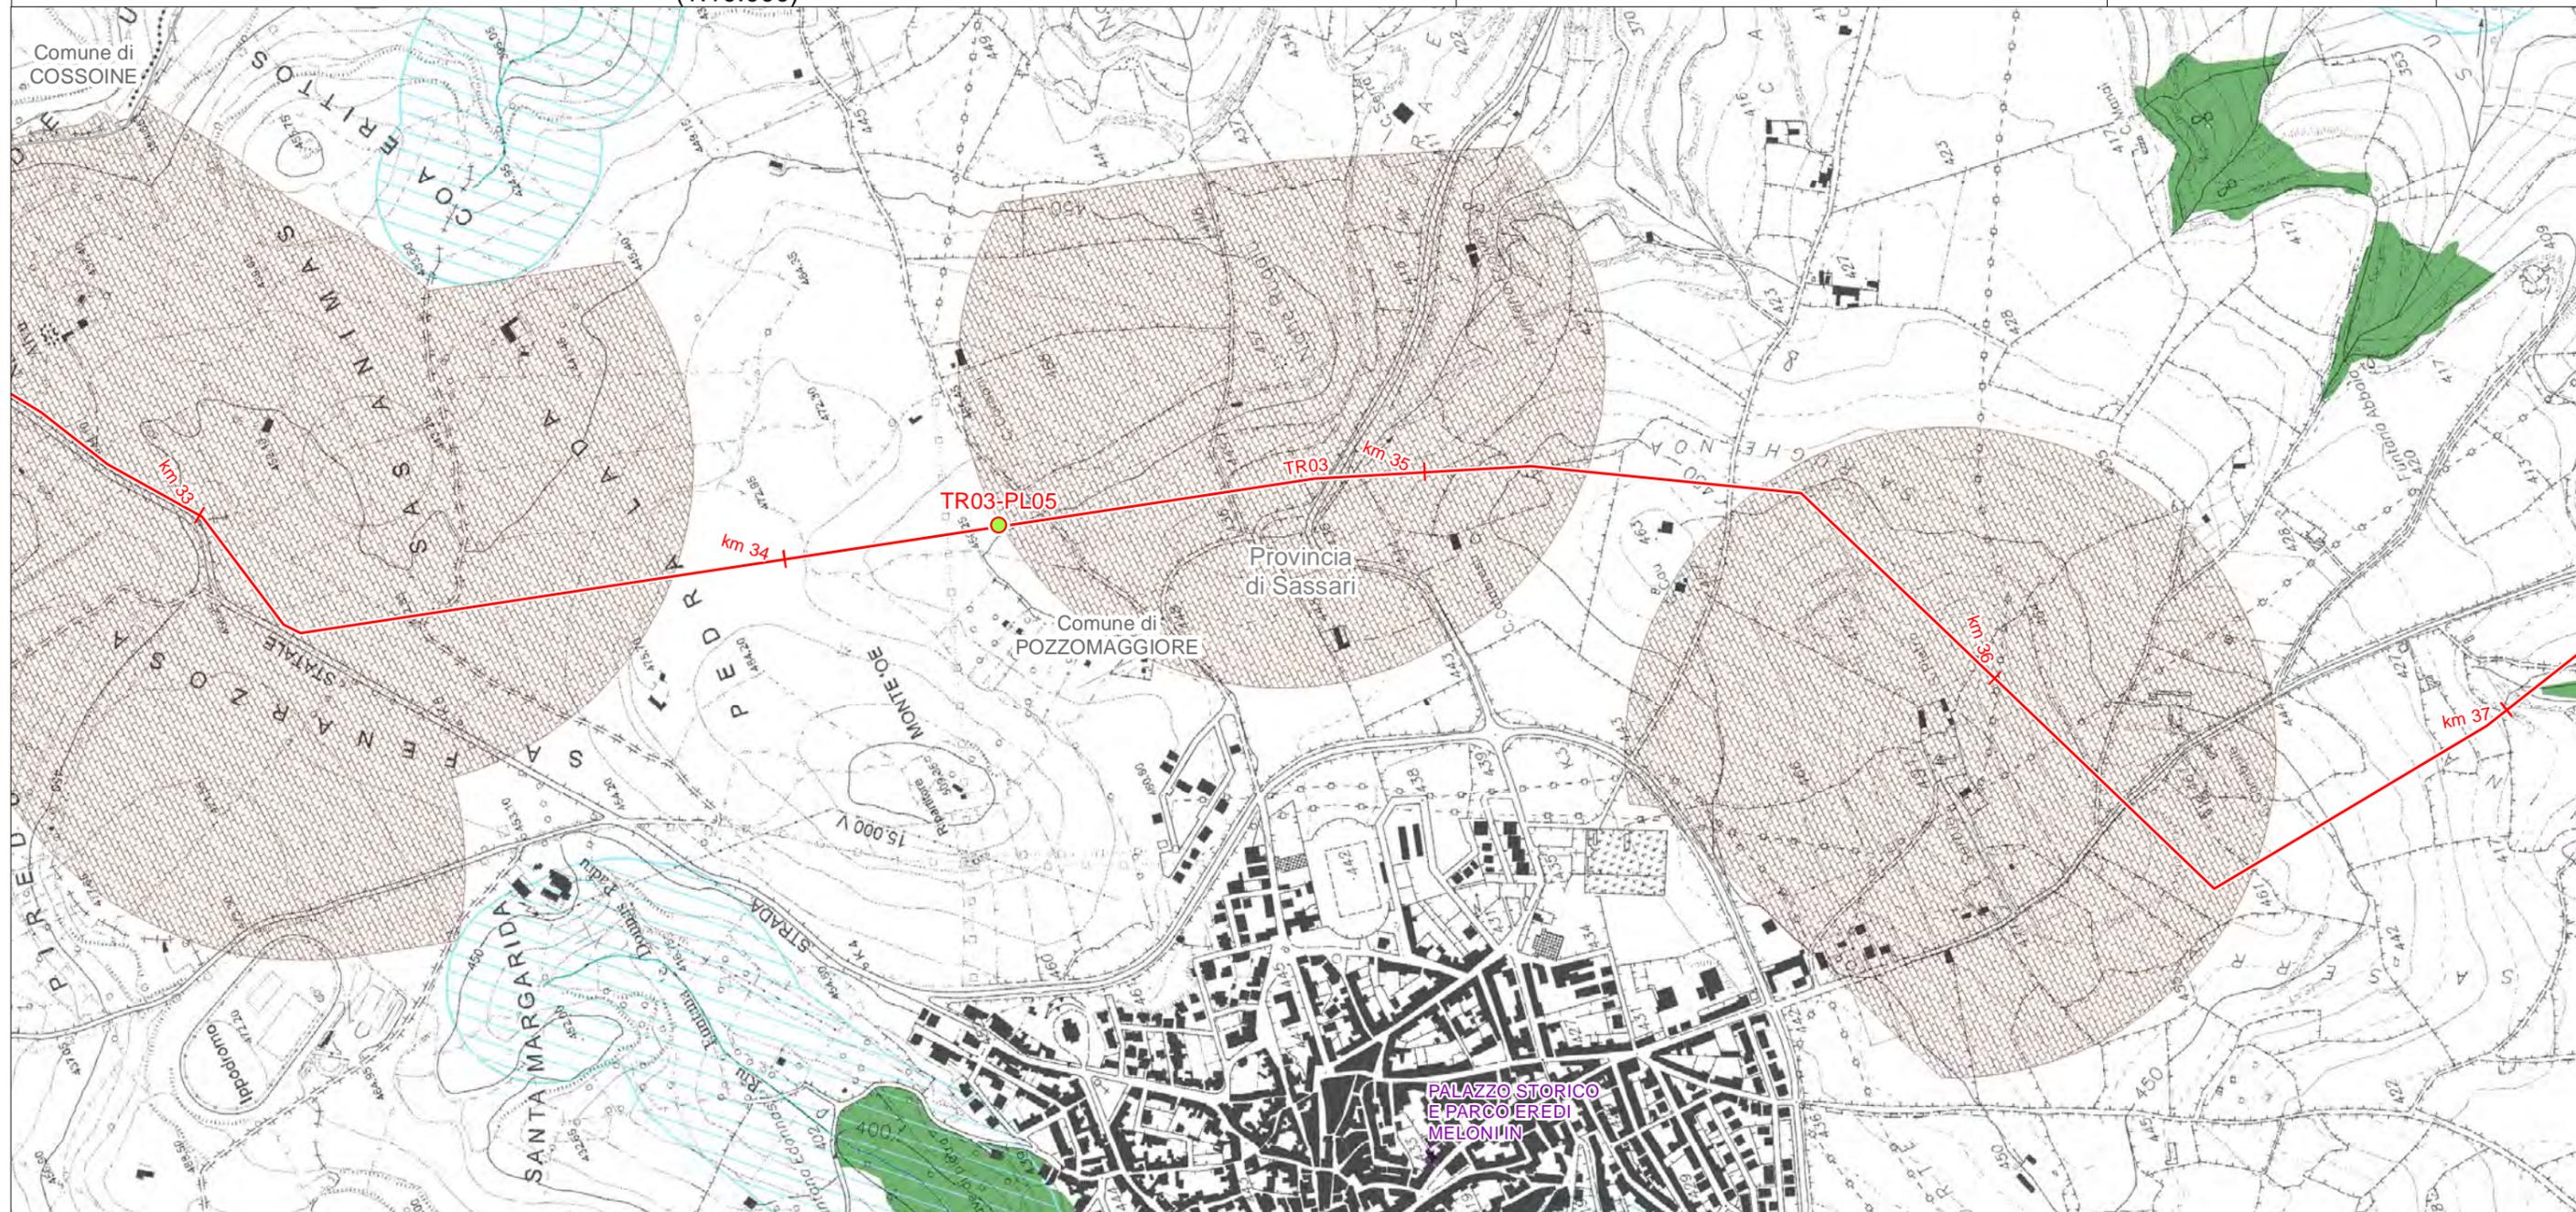

LEGENDA FOGLIO

IMPIANTI IN PROGETTO

● PIDI

— METANODOTTO IN PROGETTO

▨ Aree di interesse archeologico - Art. 142 Comma 1 Lettera m (da Strumenti di Pianificazione Urbanistica)

★ Immobili di Notevole interesse pubblico - Art. 136

▨ Corsi d'Acqua (fascia di tutela 150 m) - Art. 142 Comma 1 Lettera c


■ Territori boscati - Art. 142 comma 1 lettera g



**SISTEMA TRASPORTO GAS NATURALE SARDEGNA
SEZIONE CENTRO NORD - DORSALE CENTRO NORD - TR03**

**AREE VINCOLATE AI SENSI DEL D.LGS 42/04
(1:10.000)**

1	Giugno 2017	Emissione per Enti	RAP	CHV	CSM	Foglio 27 di 60
0	Maggio 2017	Emissione in bozza per verifica SVA	RAP	CHV	CSM	
REV.	DATA	DESCRIZIONE	ELABORATO	VERIFICATO	APPROVATO	
			Dis.	PG-1089		
			Comm.	5663		Scala 1:10.000

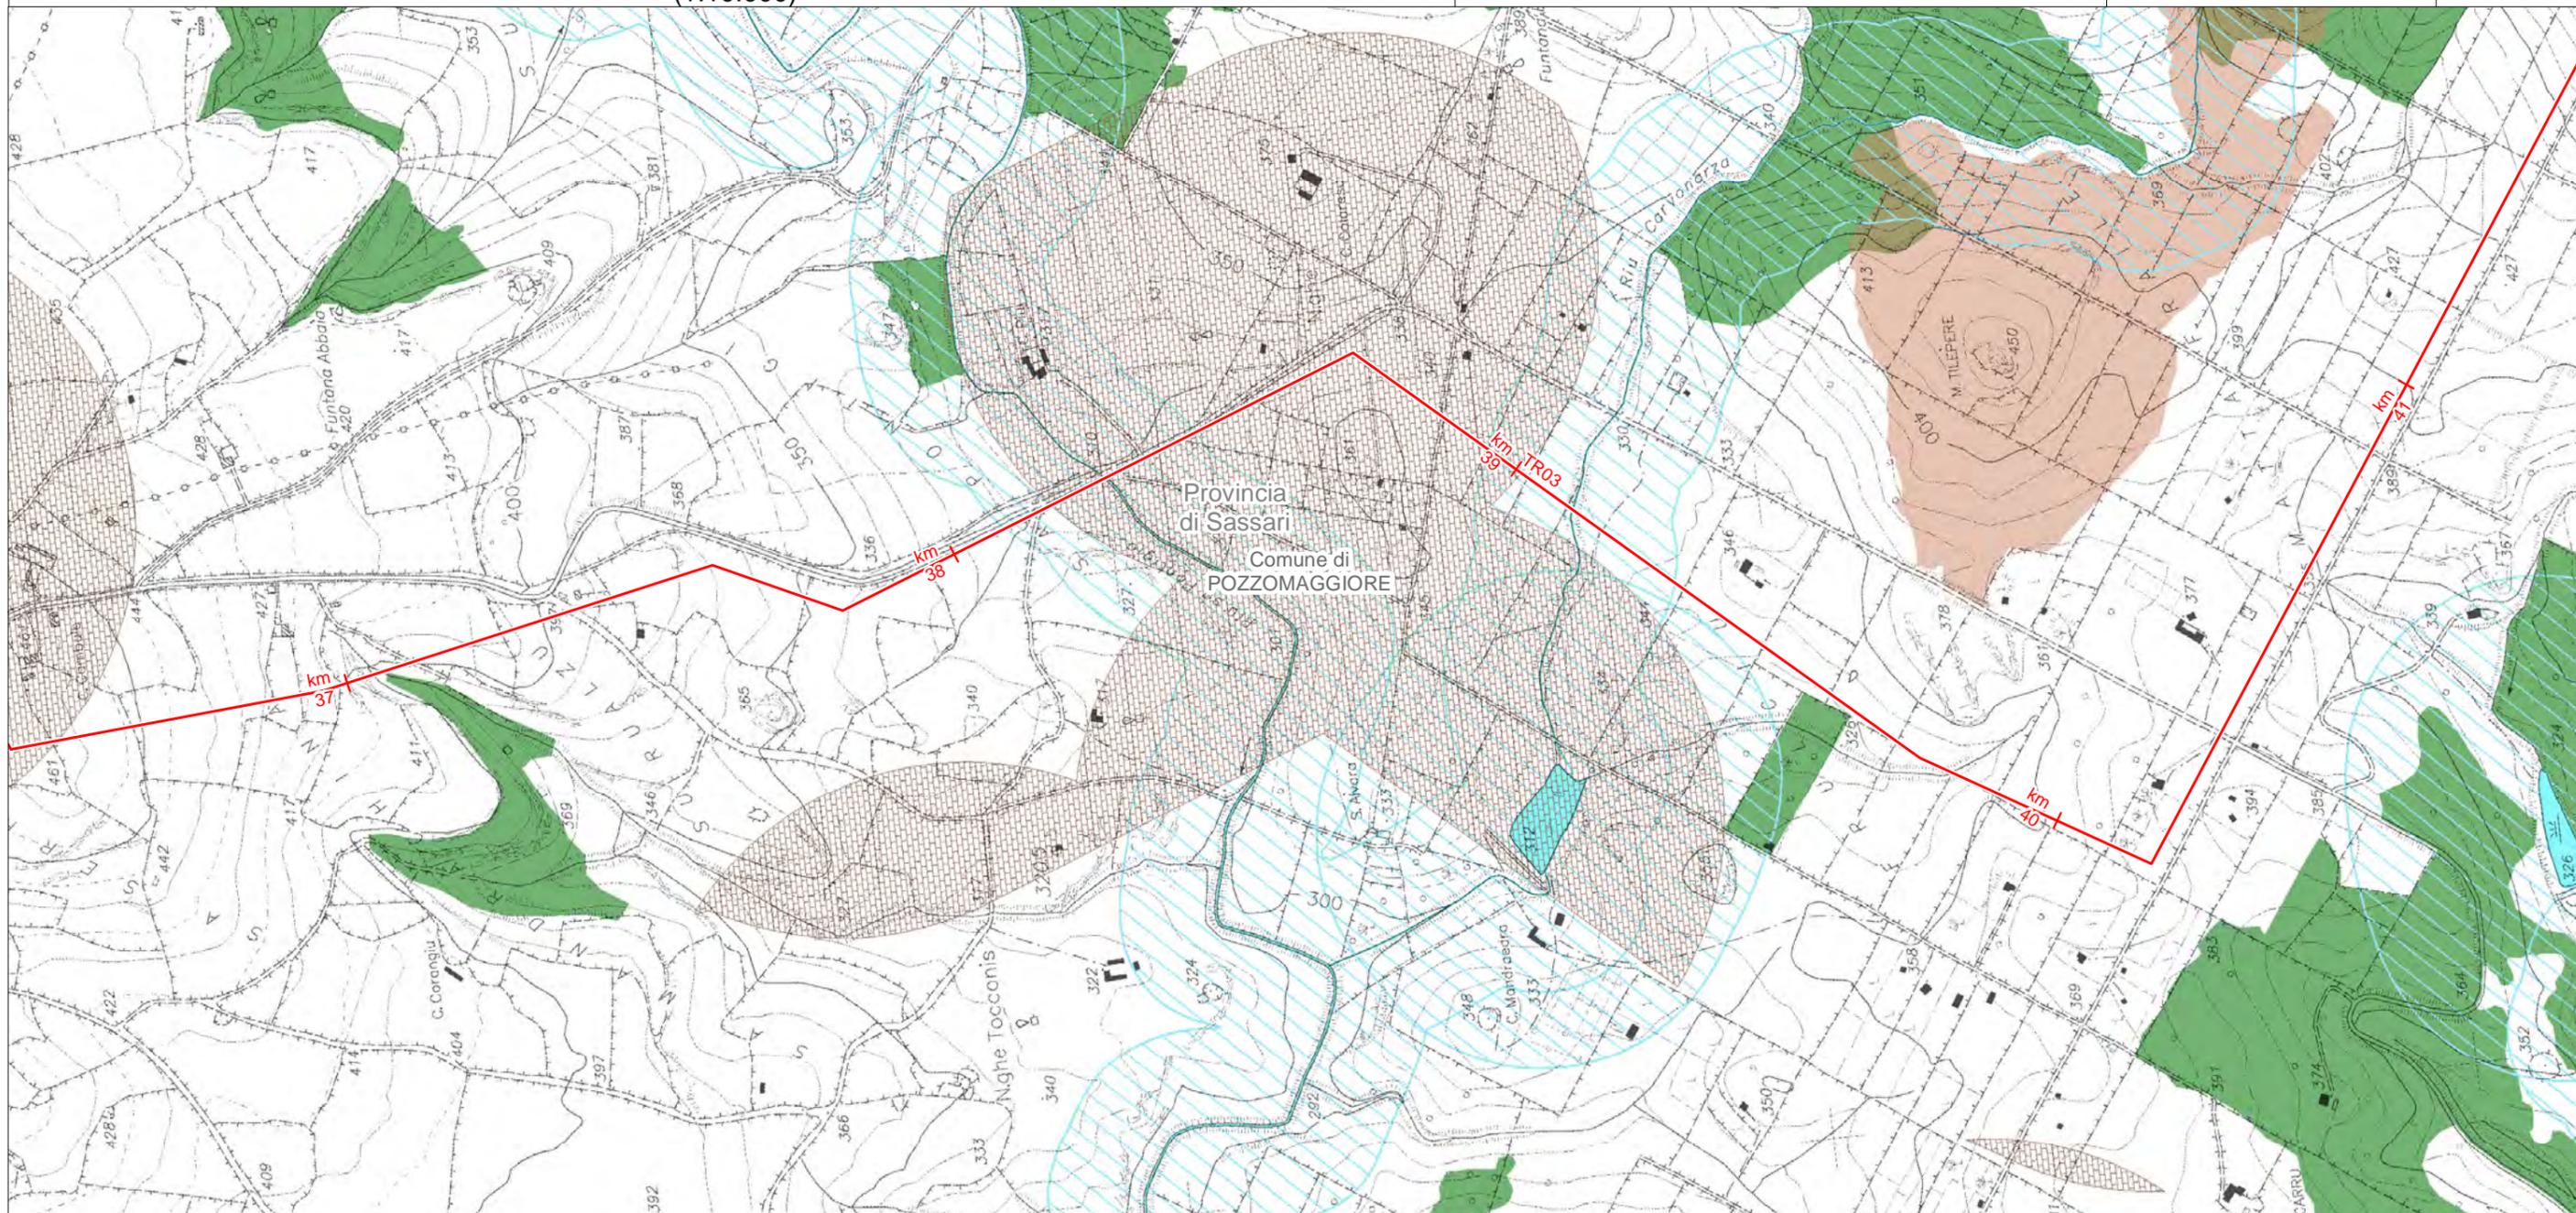

LEGENDA FOGLIO


- METANODOTTO IN PROGETTO
- Aree di interesse archeologico - Art. 142 Comma 1 Lettera m (da Strumenti di Pianificazione Urbanistica)
- Laghi e invasi (fascia di tutela 300 m) - Art. 142 comma 1 Lettera b
- Corsi d'Acqua (fascia di tutela 150 m) - Art. 142 Comma 1 Lettera c
- Territori boscati - Art. 142 comma 1 lettera g
- Territori boscati ancorché percorsi o danneggiati dal fuoco - Art. 142 Comma 1 Lettera g



SISTEMA TRASPORTO GAS NATURALE SARDEGNA
SEZIONE CENTRO NORD - DORSALE CENTRO NORD - TR03

AREE VINCOLATE AI SENSI DEL D.LGS 42/04
(1:10.000)

1	Giugno 2017	Emissione per Enti	RAP	CHV	CSM	Foglio 28 di 60
0	Maggio 2017	Emissione in bozza per verifica SVA	RAP	CHV	CSM	
REV.	DATA	DESCRIZIONE	ELABORATO	VERIFICATO	APPROVATO	
			Dis.	PG-1089		Scala 1:10.000
			Comm.	5663		

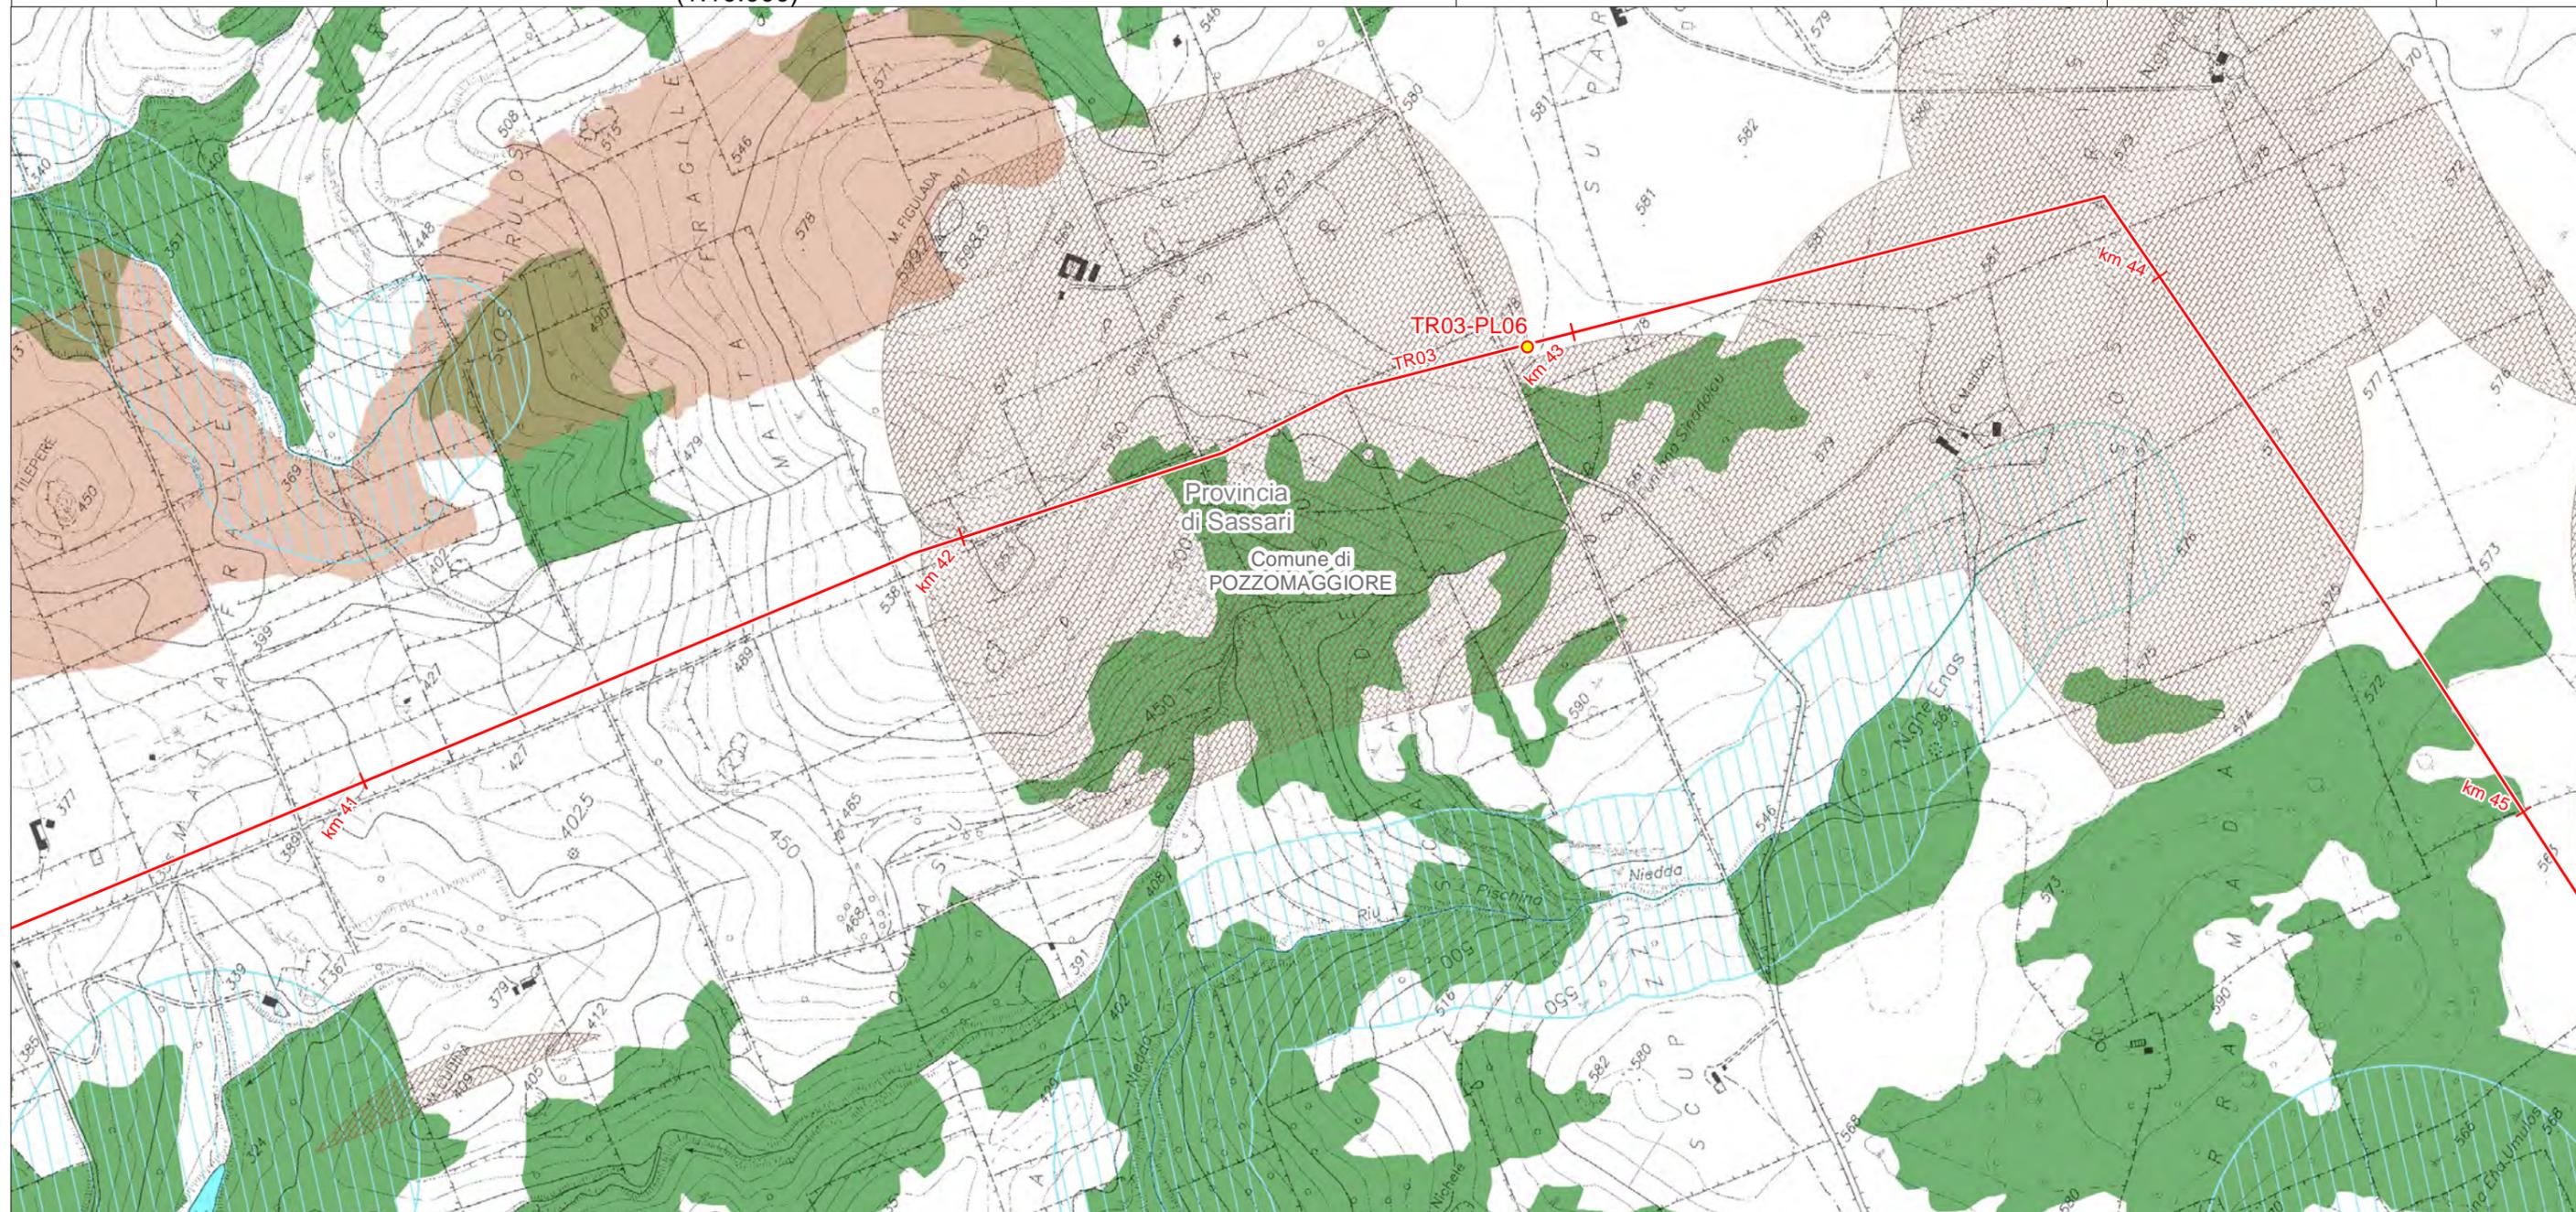

LEGENDA FOGLIO

IMPIANTI IN PROGETTO



PIL

METANODOTTO IN PROGETTO



Aree di interesse archeologico - Art. 142 Comma 1 Lettera m (da Strumenti di Pianificazione Urbanistica)



Laghi e invasi (fascia di tutela 300 m) - Art. 142 comma 1 Lettera b



Corsi d'Acqua (fascia di tutela 150 m) - Art. 142 Comma 1 Lettera c



Territori boscati - Art. 142 comma 1 lettera g


Territori boscati ancorché percorsi o danneggiati dal fuoco - Art. 142 Comma 1 Lettera g



SISTEMA TRASPORTO GAS NATURALE SARDEGNA
SEZIONE CENTRO NORD - DORSALE CENTRO NORD - TR03


AREE VINCOLATE AI SENSI DEL D.LGS 42/04
(1:10.000)

1	Giugno 2017	Emissione per Enti	RAP	CHV	CSM	Foglio 29 di 60
0	Maggio 2017	Emissione in bozza per verifica SVA	RAP	CHV	CSM	
REV.	DATA	DESCRIZIONE	ELABORATO	VERIFICATO	APPROVATO	
		 	Dis.	PG-1089		Scala 1:10.000
			Comm.	5663		

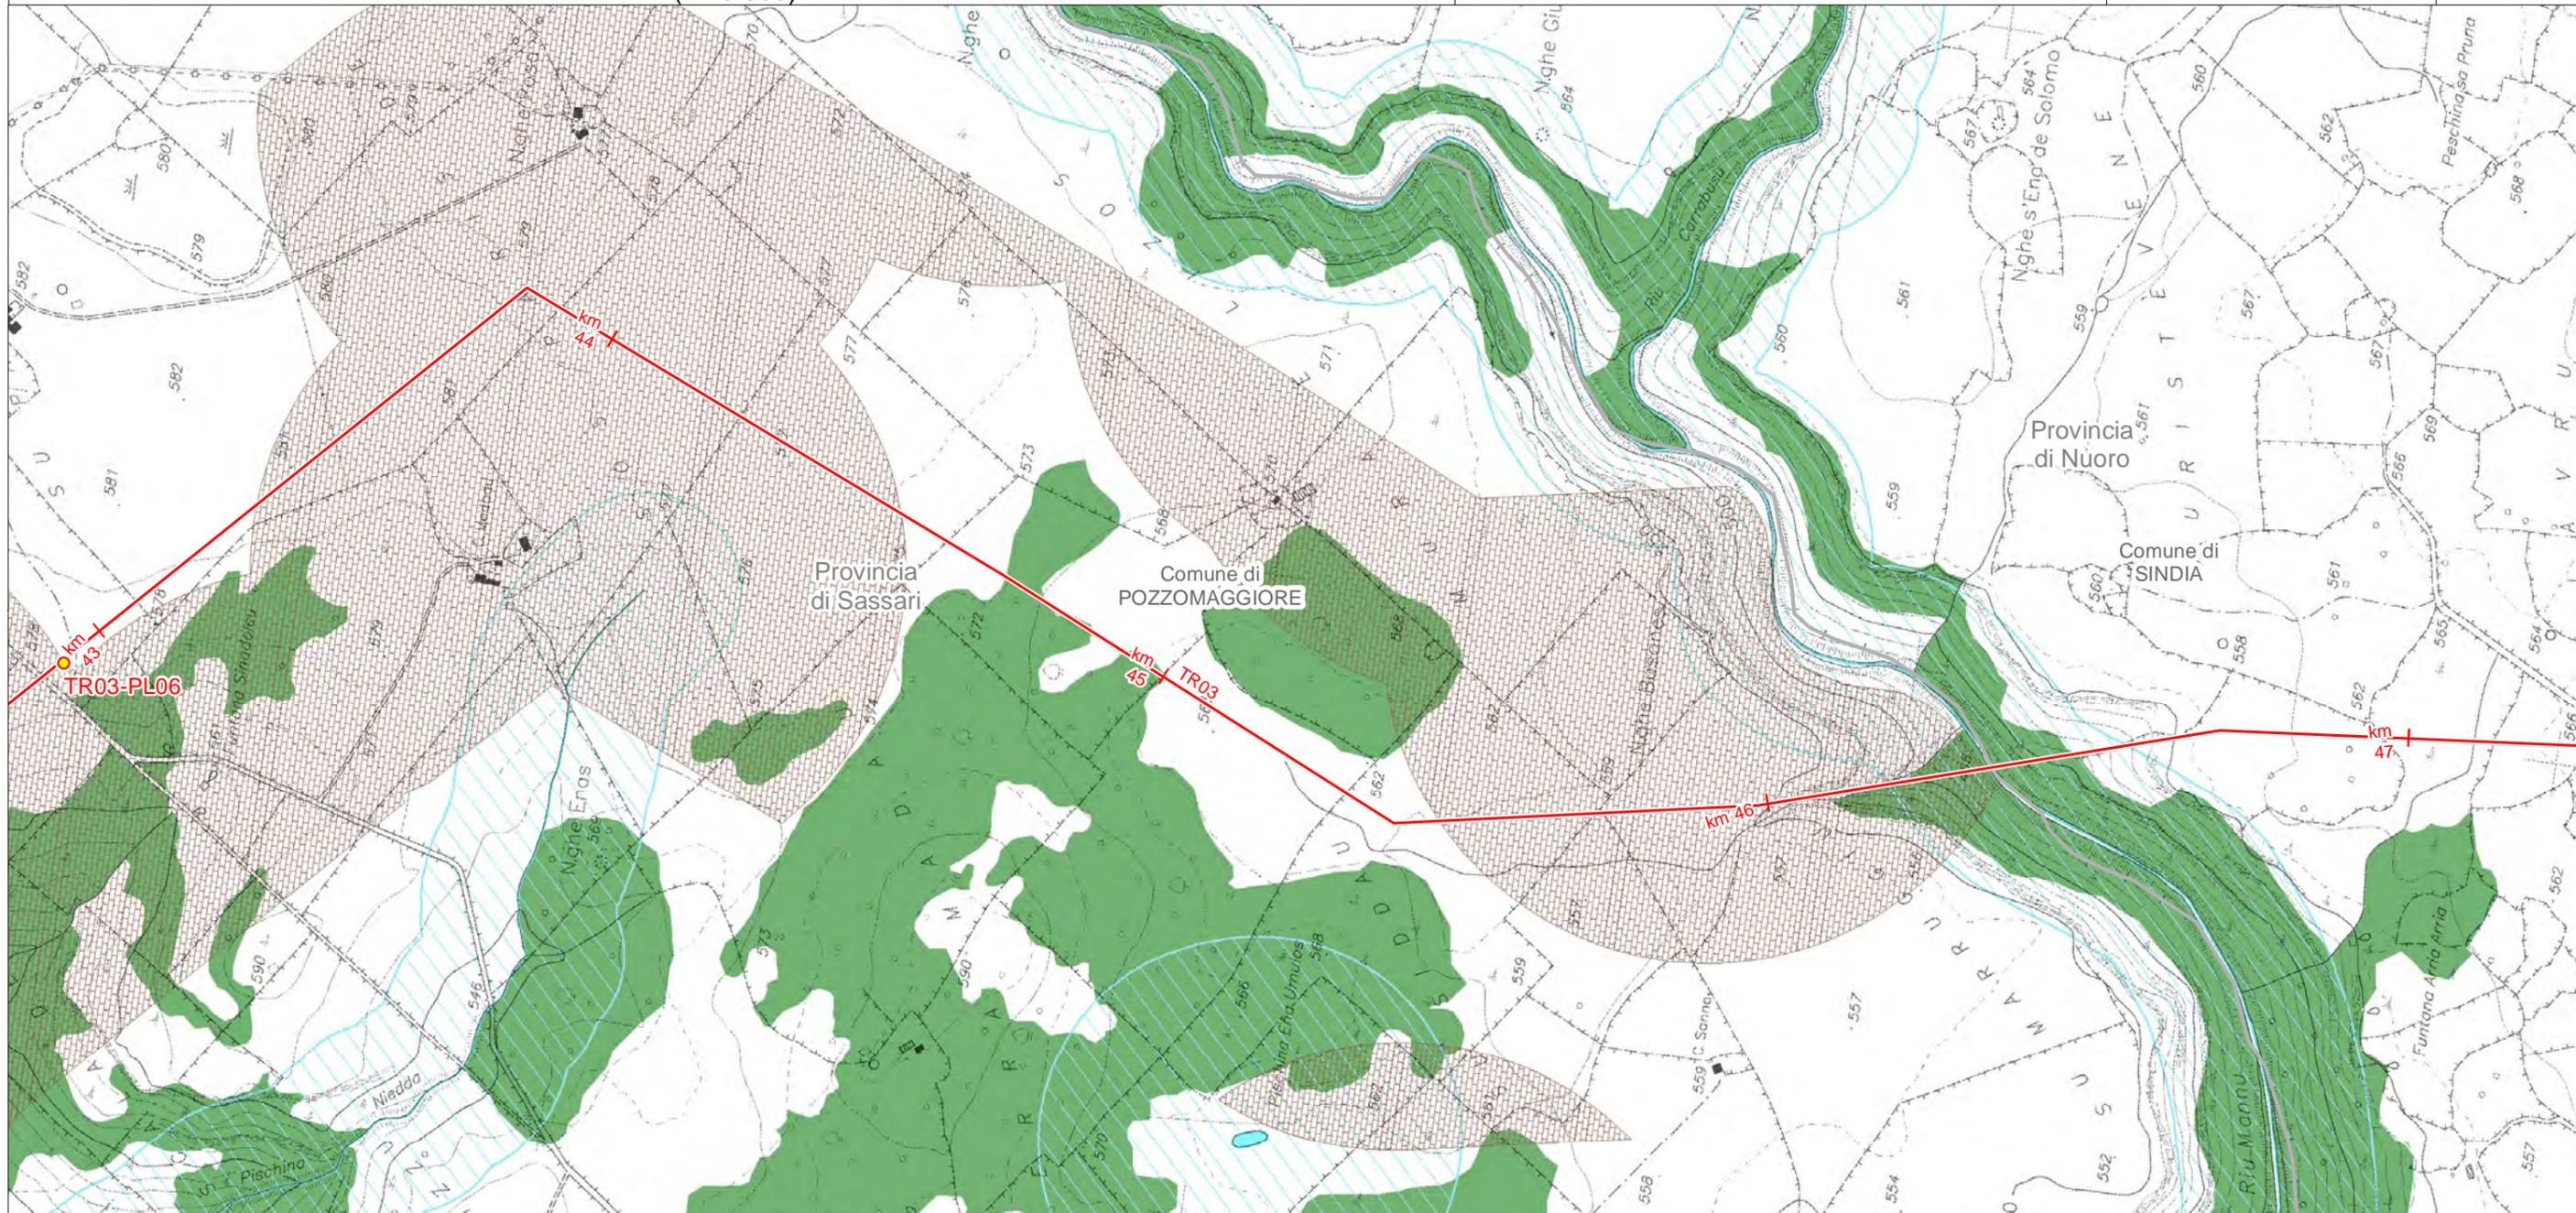

LEGENDA FOGLIO


-  METANODOTTO IN PROGETTO
-  Aree di interesse archeologico - Art. 142 Comma 1 Lettera m (da Strumenti di Pianificazione Urbanistica)
-  Laghi e invasi (fascia di tutela 300 m) - Art. 142 comma 1 Lettera b
-  Corsi d'Acqua (fascia di tutela 150 m) - Art. 142 Comma 1 Lettera c
-  Territori boscati - Art. 142 comma 1 lettera g

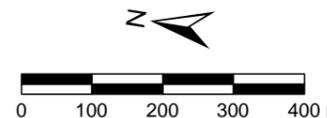

SISTEMA TRASPORTO GAS NATURALE SARDEGNA
SEZIONE CENTRO NORD - DORSALE CENTRO NORD - TR03

AREE VINCOLATE AI SENSI DEL D.LGS 42/04
(1:10.000)

1	Giugno 2017	Emissione per Enti	RAP	CHV	CSM	Foglio 30 di 60
0	Maggio 2017	Emissione in bozza per verifica SVA	RAP	CHV	CSM	
REV.	DATA	DESCRIZIONE	ELABORATO	VERIFICATO	APPROVATO	
			Dis.	PG-1089		Scala 1:10.000
			Comm.	5663		

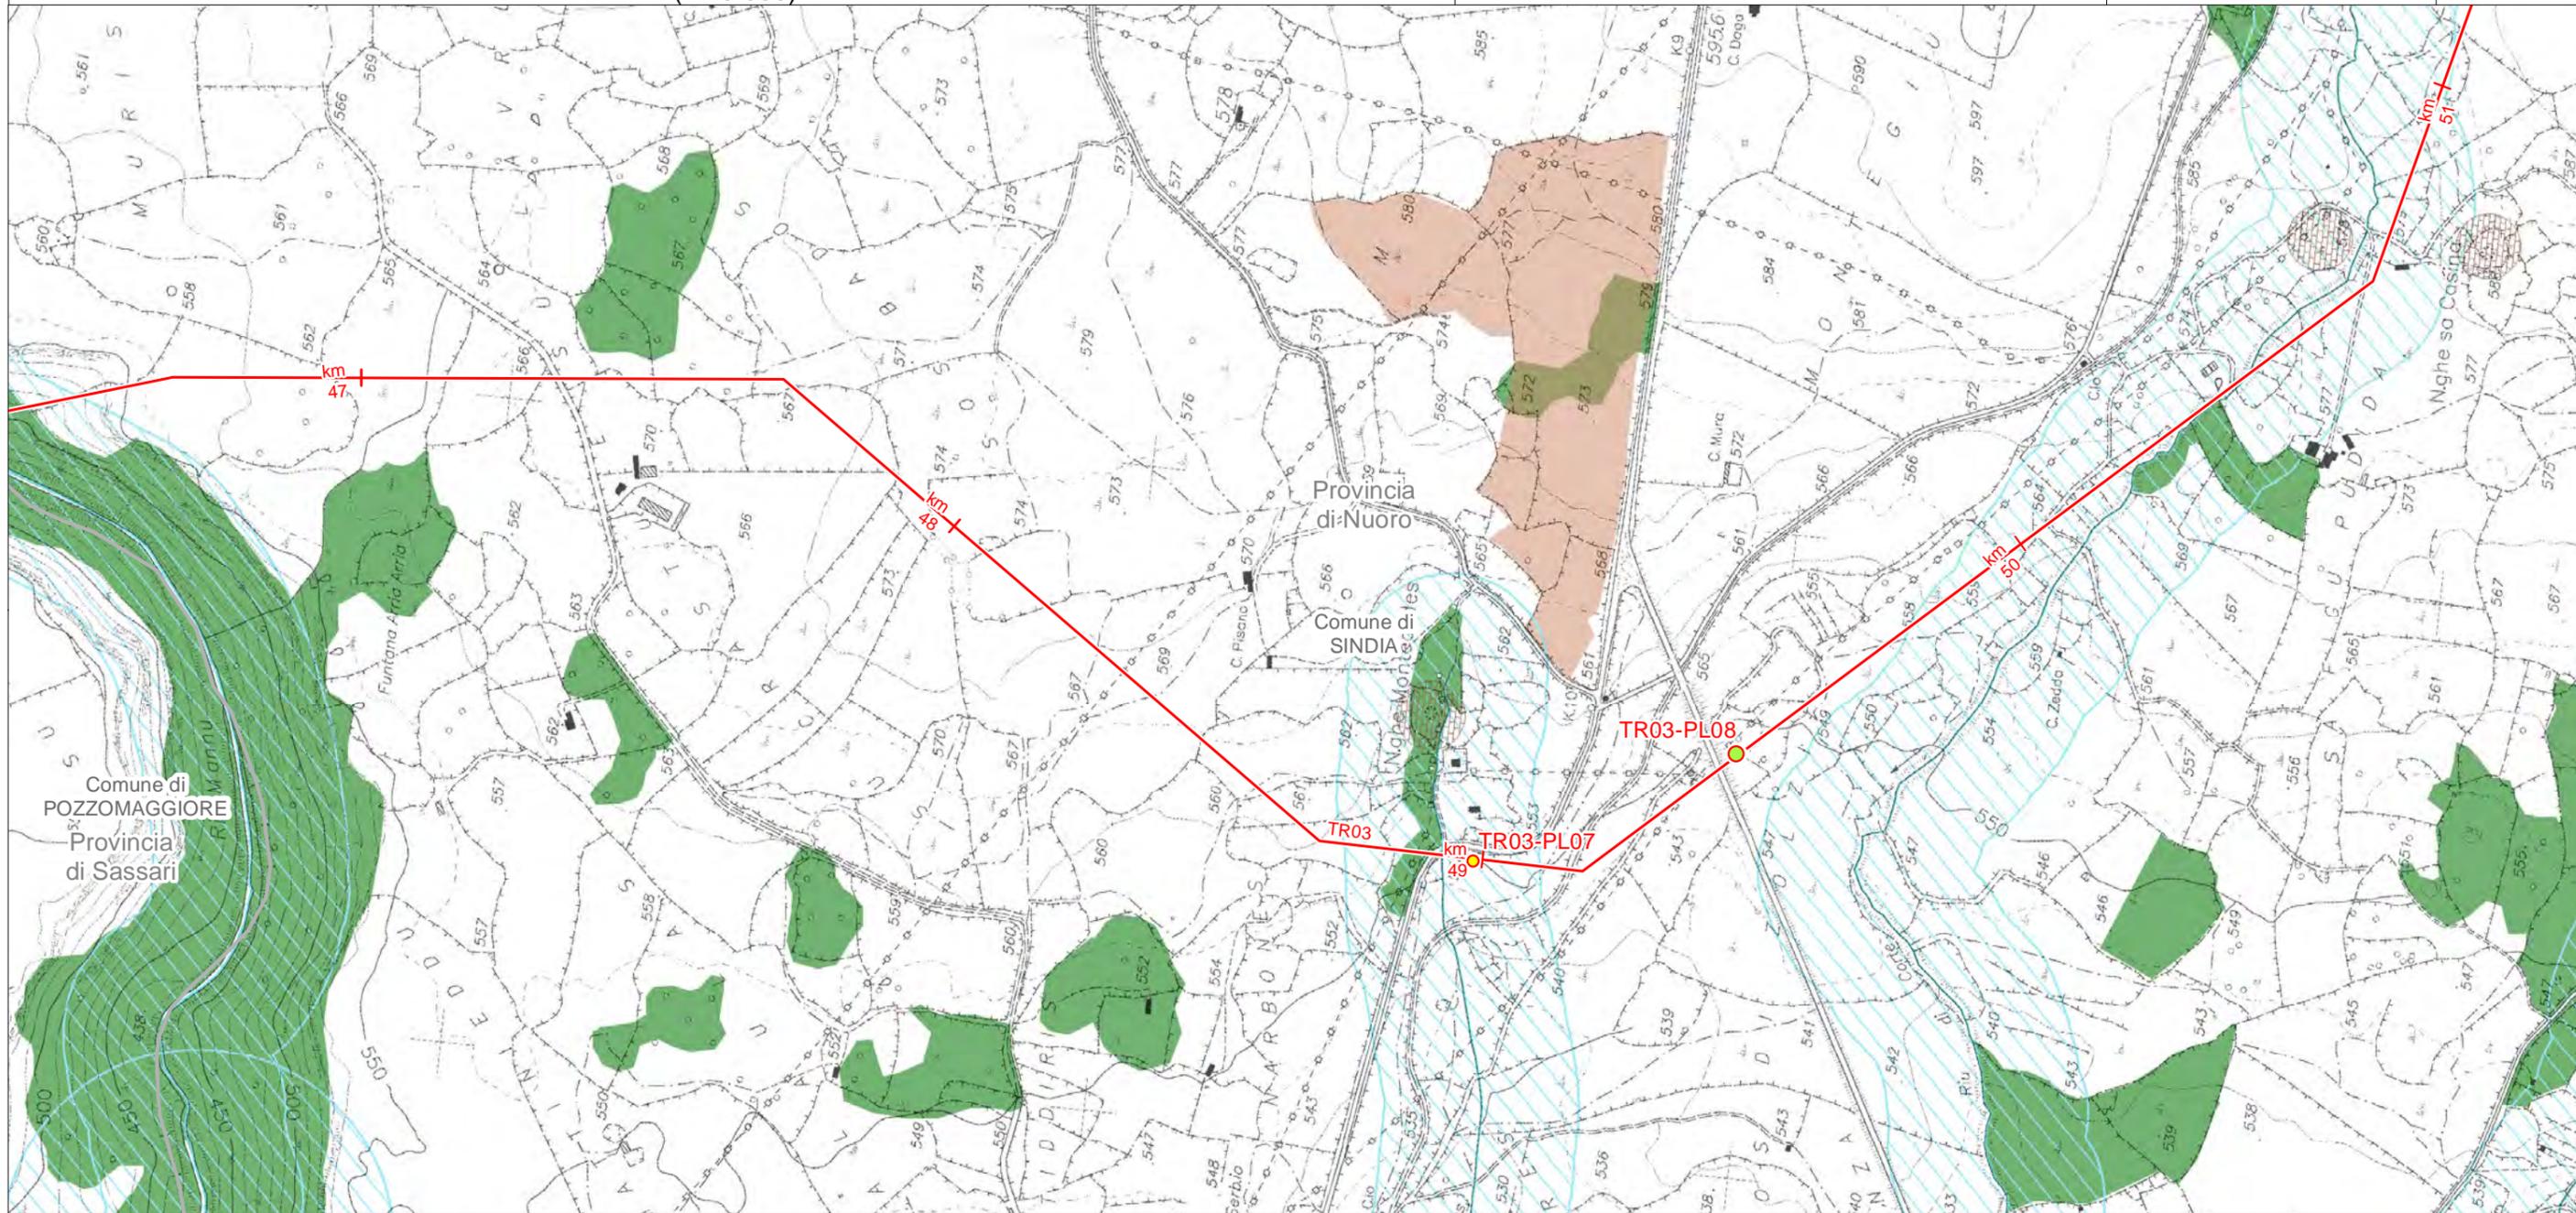

LEGENDA FOGLIO

IMPIANTI IN PROGETTO

- PIDI
- PIL

METANODOTTO IN PROGETTO

Aree di interesse archeologico - Art. 142 Comma 1 Lettera m (da Strumenti di Pianificazione Urbanistica)

Laghi e invasi (fascia di tutela 300 m) - Art. 142 comma 1 Lettera b

Corsi d'Acqua (fascia di tutela 150 m) - Art. 142 Comma 1 Lettera c

Territori boscati - Art. 142 comma 1 lettera g


Territori boscati ancorché percorsi o danneggiati dal fuoco - Art. 142 Comma 1 Lettera g



**SISTEMA TRASPORTO GAS NATURALE SARDEGNA
SEZIONE CENTRO NORD - DORSALE CENTRO NORD - TR03**


AREE VINCOLATE AI SENSI DEL D.LGS 42/04
(1:10.000)

1	Giugno 2017	Emissione per Enti	RAP	CHV	CSM	Foglio 31 di 60
0	Maggio 2017	Emissione in bozza per verifica SVA	RAP	CHV	CSM	
REV.	DATA	DESCRIZIONE	ELABORATO	VERIFICATO	APPROVATO	
			Dis.	PG-1089		Scala 1:10.000
			Comm.	5663		

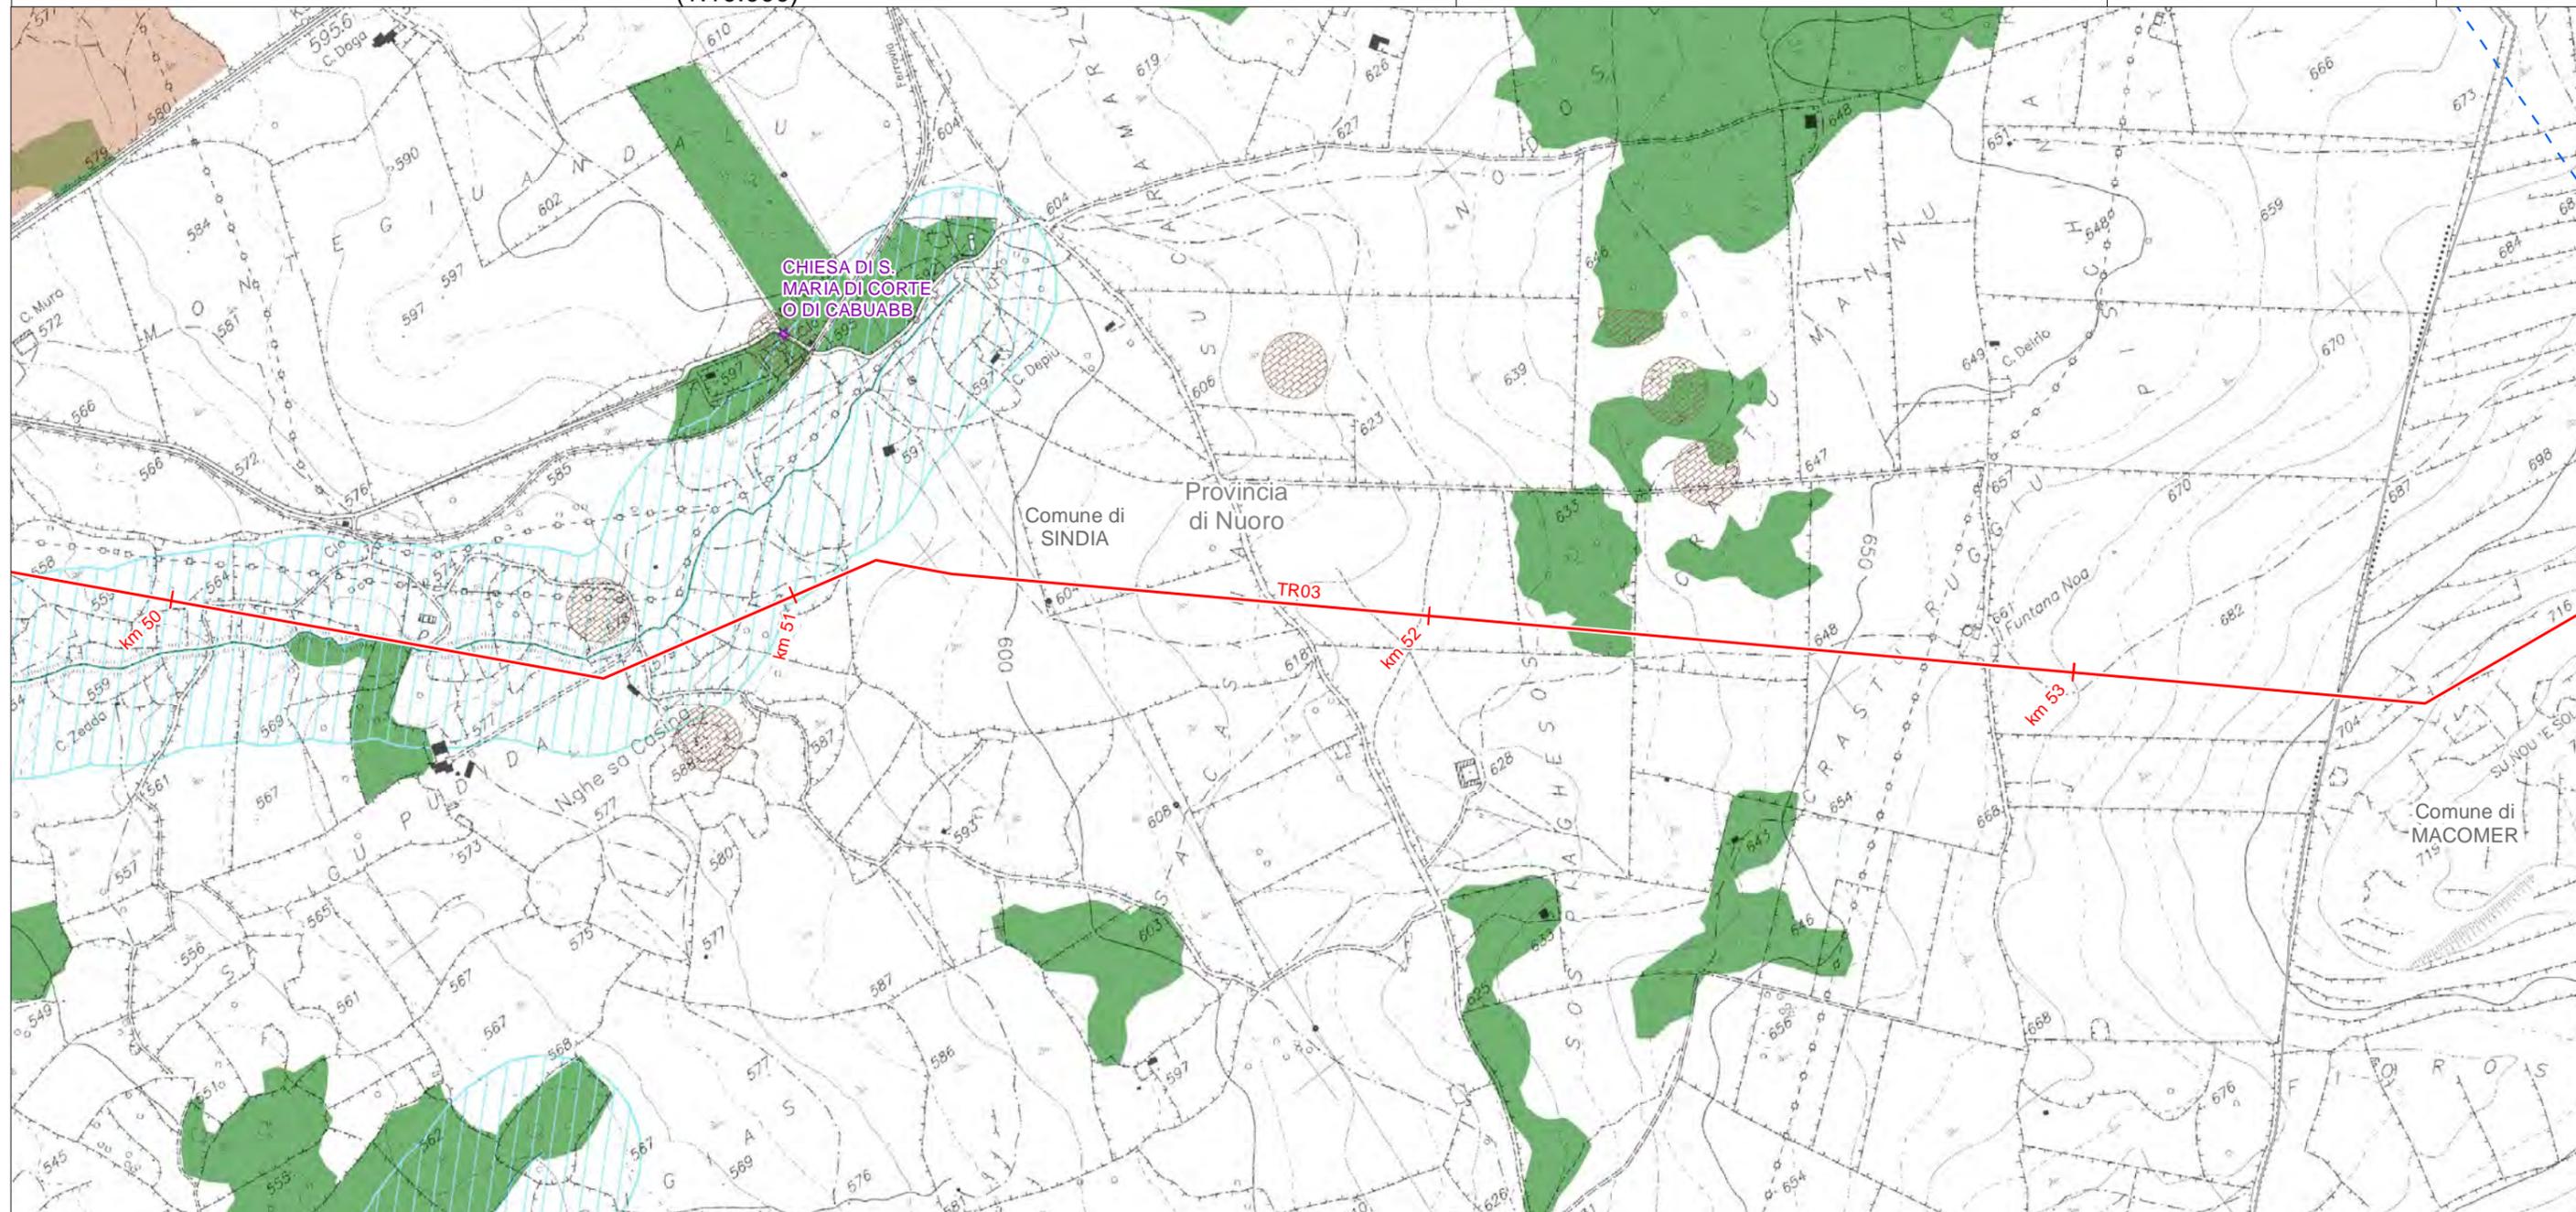

LEGENDA FOGLIO


- METANODOTTO IN PROGETTO
- - - PROGETTO METANODOTTO GALSI
- Aree di interesse archeologico - Art. 142 Comma 1 Lettera m (da Strumenti di Pianificazione Urbanistica)
- ★ Immobili di Notevole interesse pubblico - Art. 136
- Corsi d'Acqua (fascia di tutela 150 m) - Art. 142 Comma 1 Lettera c
- Territori boscati - Art. 142 comma 1 lettera g
- Territori boscati ancorché percorsi o danneggiati dal fuoco - Art. 142 Comma 1 Lettera g

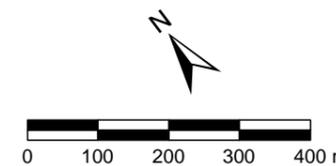

**SISTEMA TRASPORTO GAS NATURALE SARDEGNA
SEZIONE CENTRO NORD - DORSALE CENTRO NORD - TR03**


AREE VINCOLATE AI SENSI DEL D.LGS 42/04
(1:10.000)

1	Giugno 2017	Emissione per Enti	RAP	CHV	CSM	Foglio 32 di 60
0	Maggio 2017	Emissione in bozza per verifica SVA	RAP	CHV	CSM	
REV.	DATA	DESCRIZIONE	ELABORATO	VERIFICATO	APPROVATO	
			Dis.	PG-1089		Scala 1:10.000
			Comm.	5663		

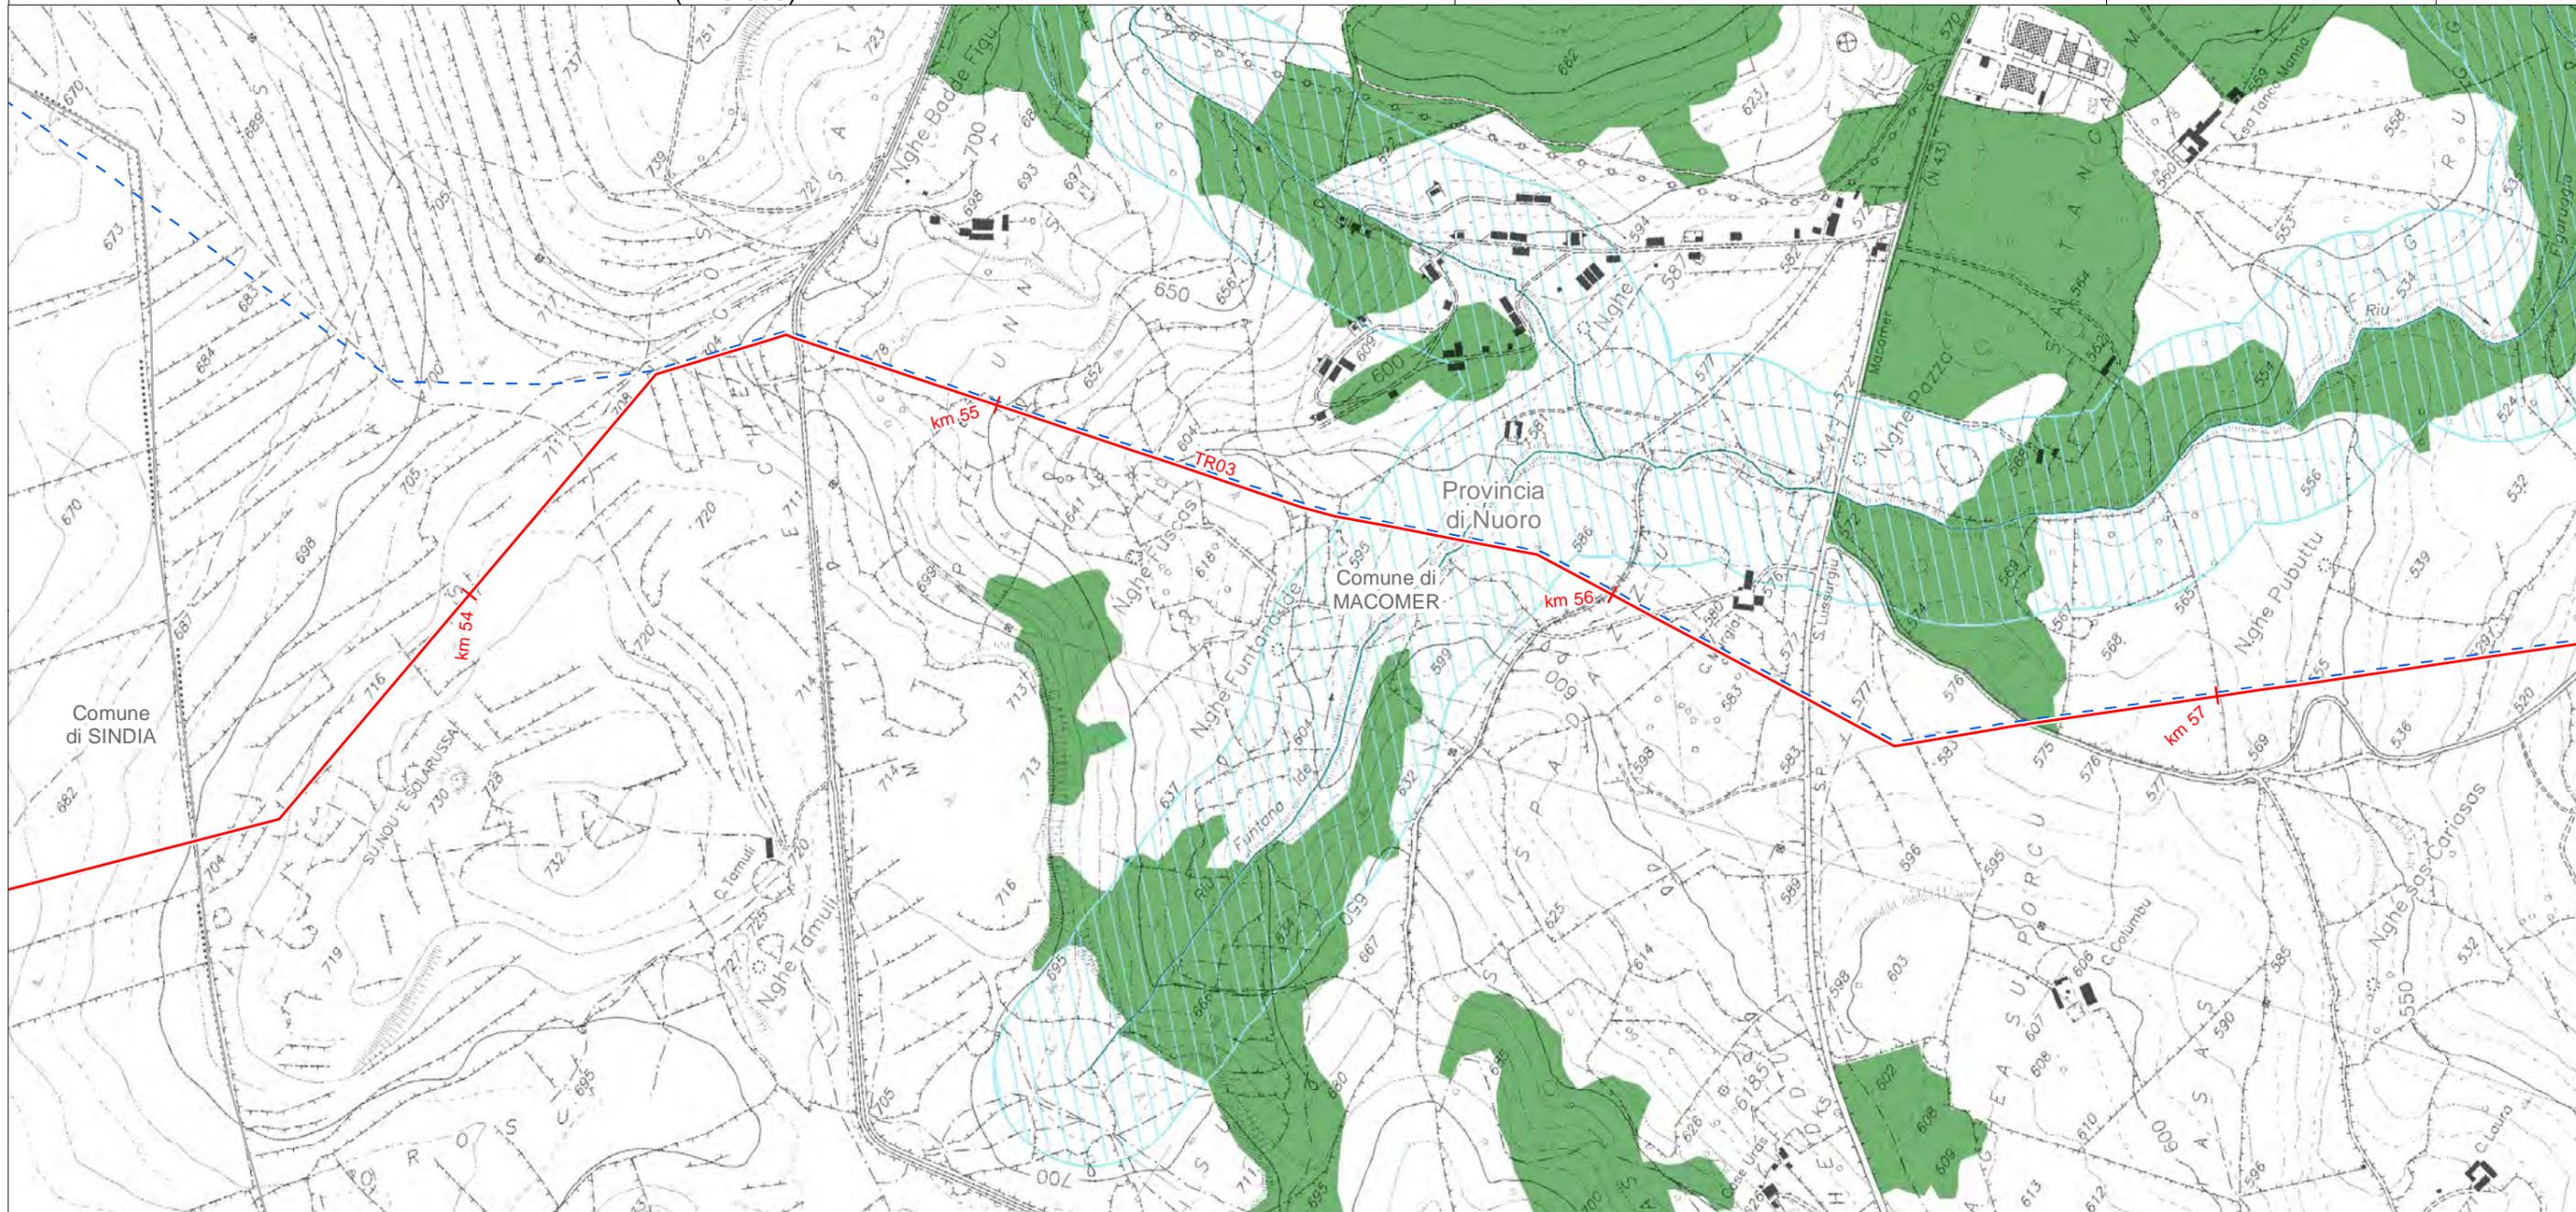

LEGENDA FOGLIO


- METANODOTTO IN PROGETTO
- - - PROGETTO METANODOTTO GALSI
- Corsi d'Acqua (fascia di tutela 150 m) - Art. 142 Comma 1 Lettera c
- Territori boscati - Art. 142 comma 1 lettera g

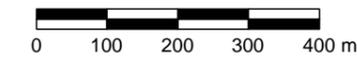

SISTEMA TRASPORTO GAS NATURALE SARDEGNA
SEZIONE CENTRO NORD - **DORSALE CENTRO NORD - TR03**

AREE VINCOLATE AI SENSI DEL D.LGS 42/04
(1:10.000)

1	Giugno 2017	Emissione per Enti	RAP	CHV	CSM	Foglio 33 di 60
0	Maggio 2017	Emissione in bozza per verifica SVA	RAP	CHV	CSM	
REV.	DATA	DESCRIZIONE	ELABORATO	VERIFICATO	APPROVATO	
		 SGI Società Gasdotti Italia S.p.A.	 D'APPOLONIA INGEGNERIA, ARCHITETTURA E SERVIZI		Dis. PG-1089	Scala 1:10.000
					Comm. 5663	

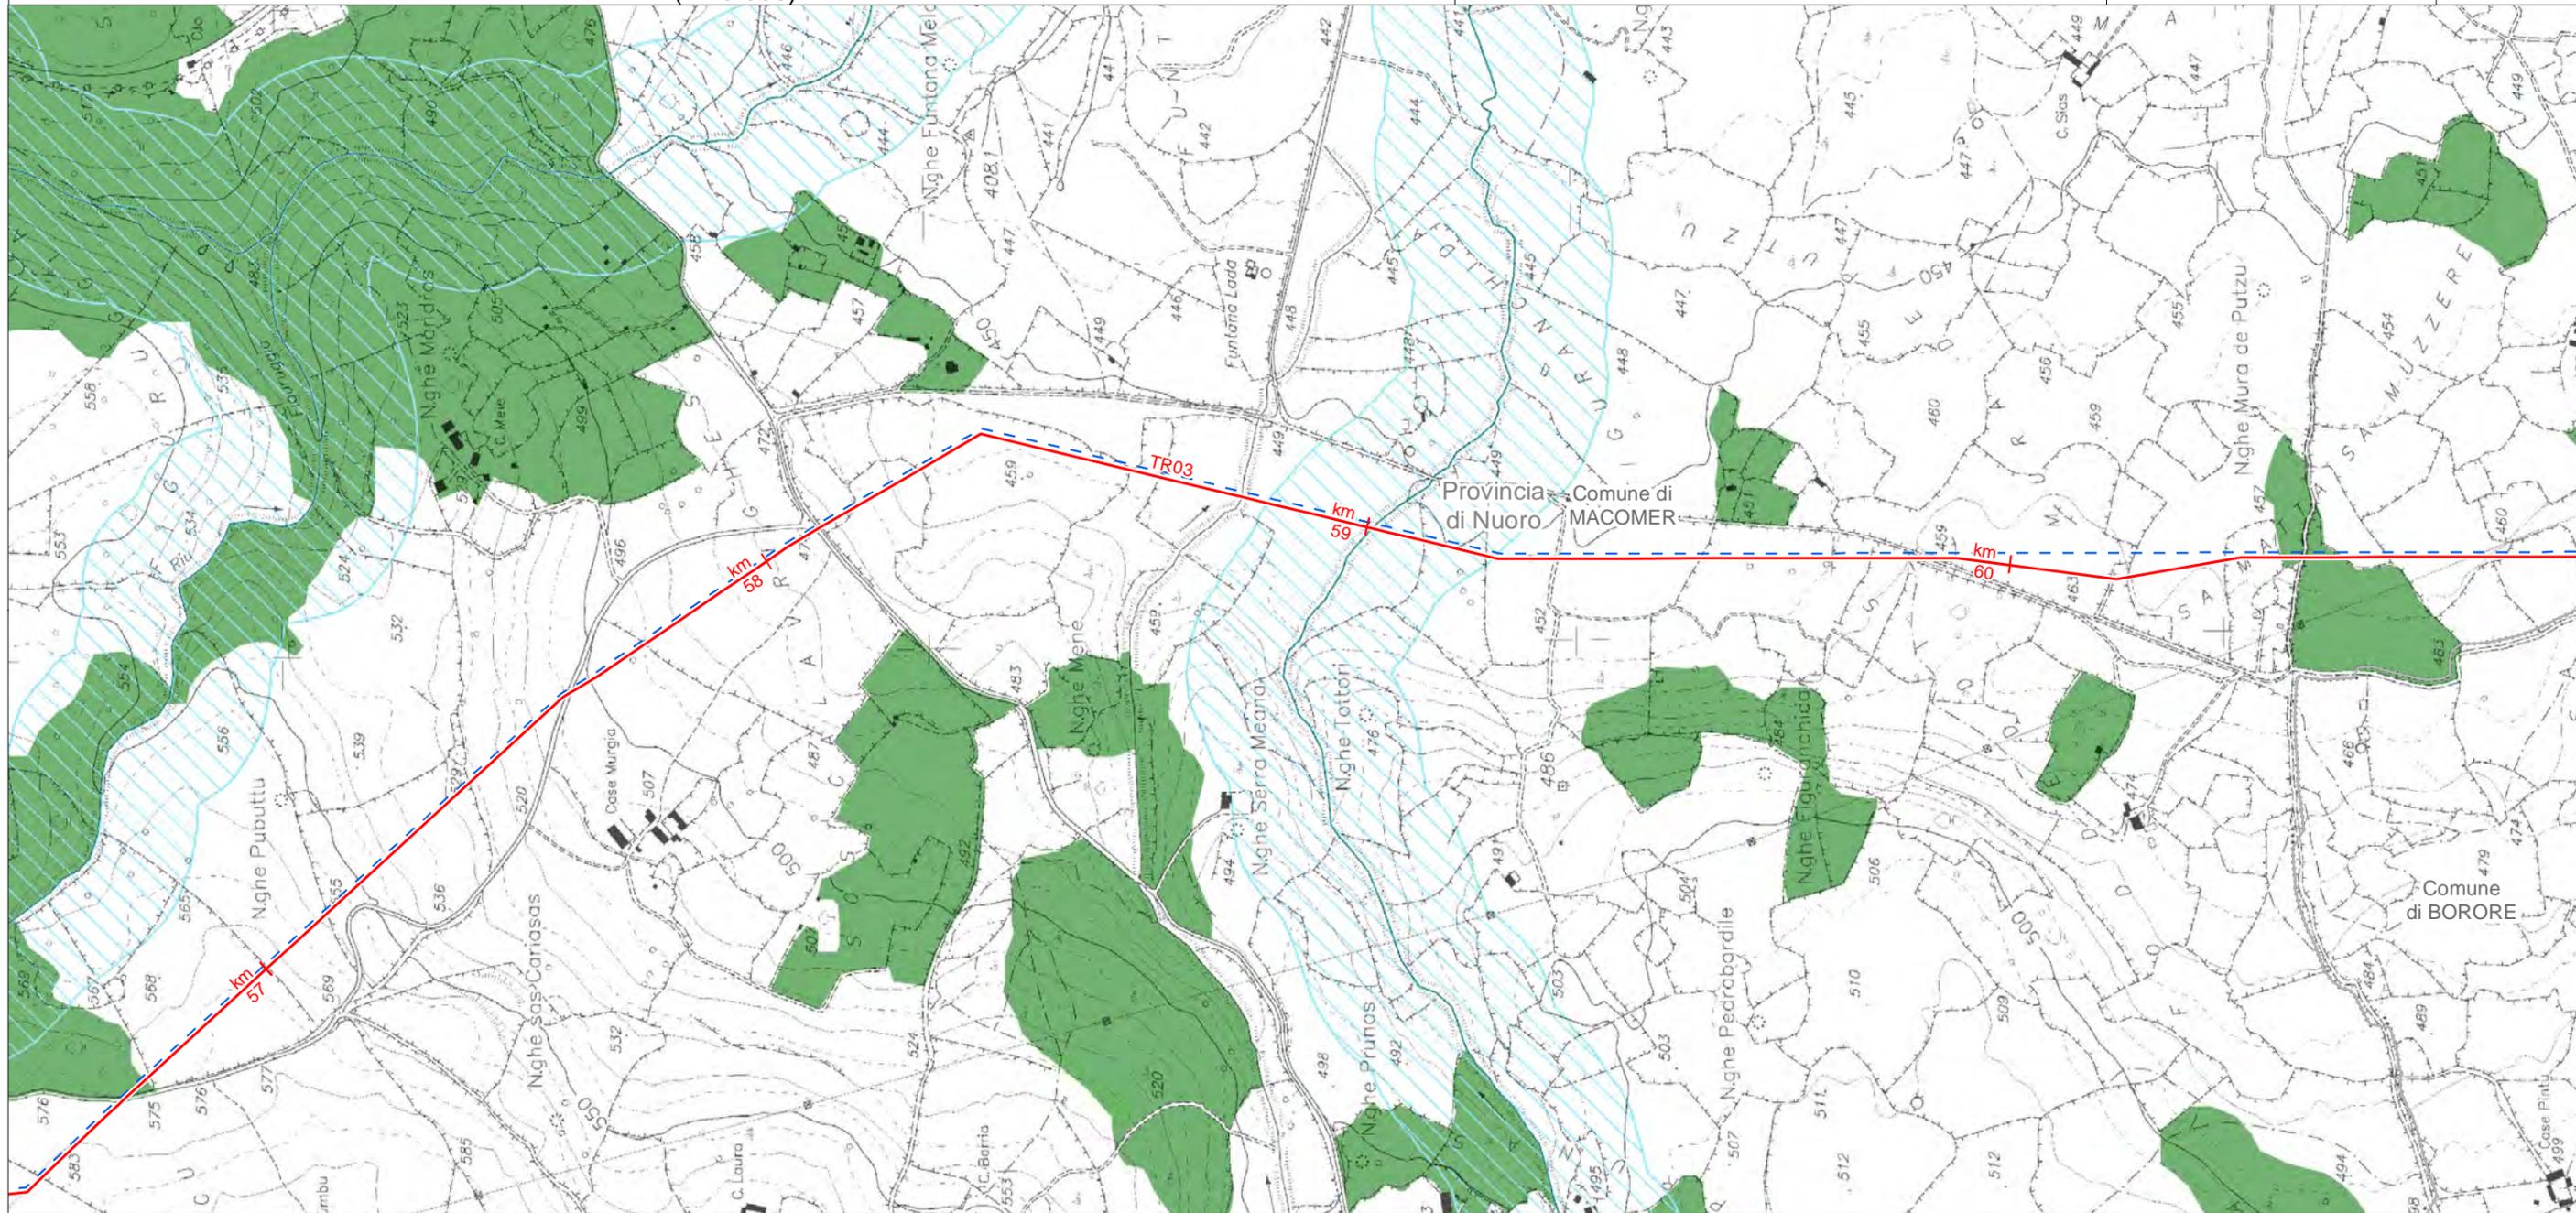

LEGENDA FOGLIO


- METANODOTTO IN PROGETTO
- - - PROGETTO METANODOTTO GALSI
-  Corsi d'Acqua (fascia di tutela 150 m) - Art. 142 Comma 1 Lettera c
-  Territori boscati - Art. 142 comma 1 lettera g



**SISTEMA TRASPORTO GAS NATURALE SARDEGNA
SEZIONE CENTRO NORD - DORSALE CENTRO NORD - TR03**

**AREE VINCOLATE AI SENSI DEL D.LGS 42/04
(1:10.000)**

1	Giugno 2017	Emissione per Enti	RAP	CHV	CSM	Foglio 34 di 60
0	Maggio 2017	Emissione in bozza per verifica SVA	RAP	CHV	CSM	
REV.	DATA	DESCRIZIONE	ELABORATO	VERIFICATO	APPROVATO	
		 	Dis.	PG-1089		Scala 1:10.000
			Comm.	5663		

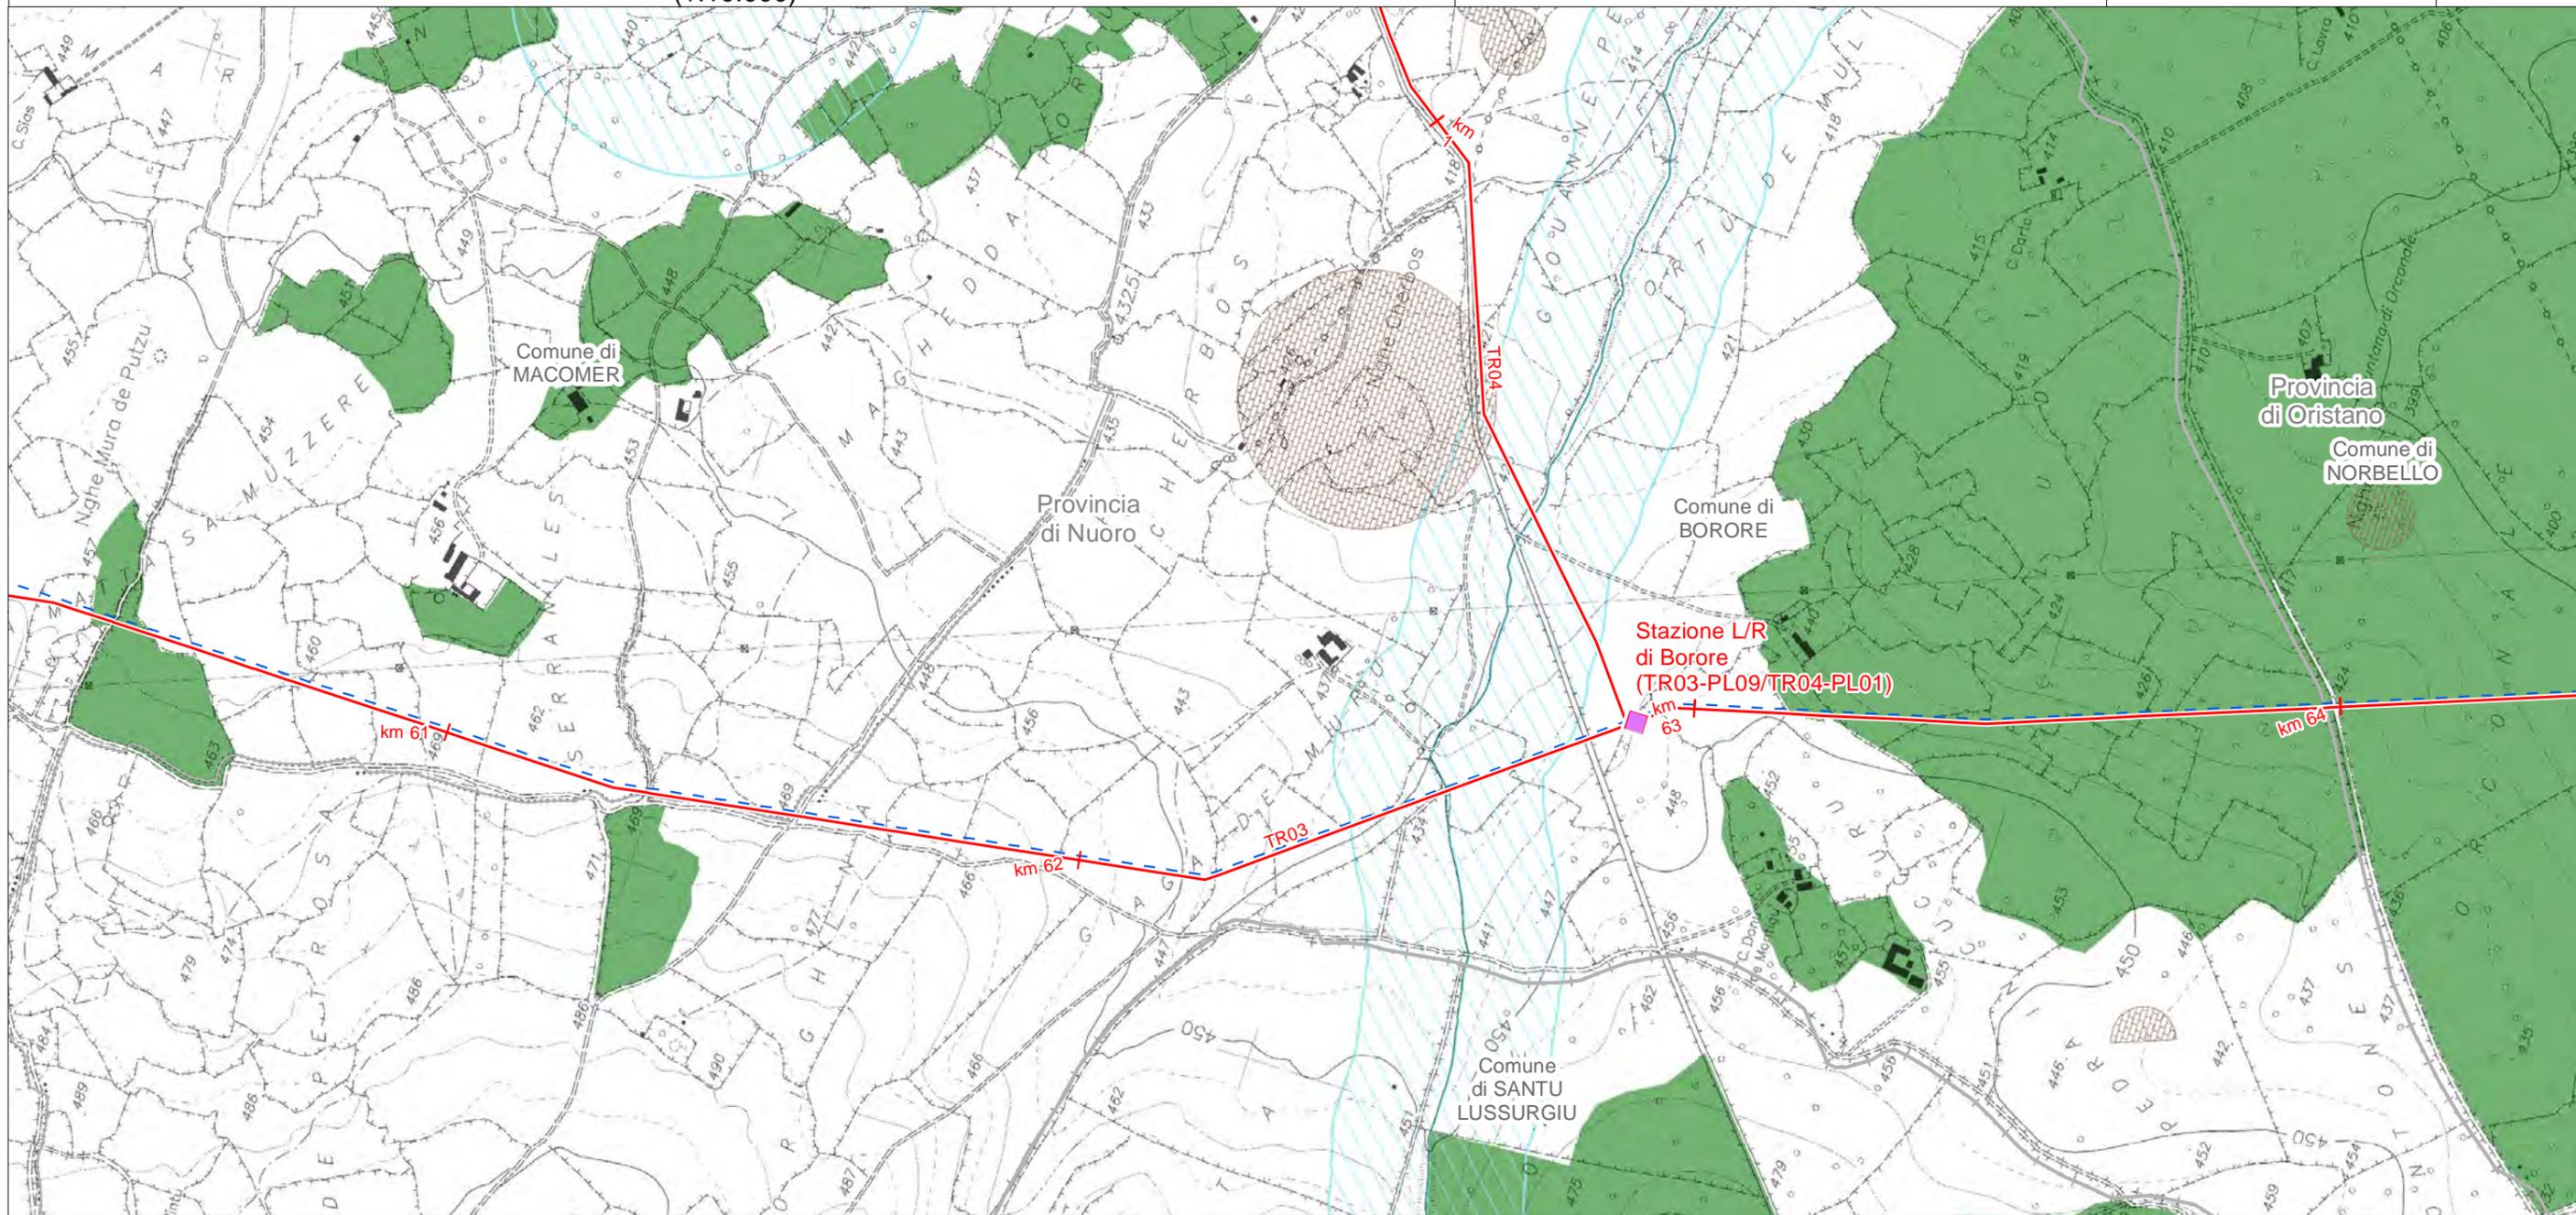

LEGENDA FOGLIO

IMPIANTI IN PROGETTO

 Stazioni di Lancio/Ricevimento PIG

 METANODOTTO IN PROGETTO


 PROGETTO METANODOTTO GALSI

 Aree di interesse archeologico - Art. 142 Comma 1 Lettera m (da Strumenti di Pianificazione Urbanistica)

 Laghi e invasi (fascia di tutela 300 m) - Art. 142 comma 1 Lettera b

 Corsi d'Acqua (fascia di tutela 150 m) - Art. 142 Comma 1 Lettera c


 Territori boscati - Art. 142 comma 1 lettera g

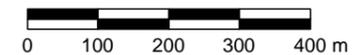

SISTEMA TRASPORTO GAS NATURALE SARDEGNA
SEZIONE CENTRO NORD - DORSALE CENTRO NORD - TR03

AREE VINCOLATE AI SENSI DEL D.LGS 42/04
(1:10.000)

1	Giugno 2017	Emissione per Enti	RAP	CHV	CSM	Foglio 35 di 60
0	Maggio 2017	Emissione in bozza per verifica SVA	RAP	CHV	CSM	
REV.	DATA	DESCRIZIONE	ELABORATO	VERIFICATO	APPROVATO	
		 SGI Società Gasdotti Italia S.p.A.	 D'APPOLONIA INGEGNERIA, ARCHITETTURA E AMBIENTE		Dis. PG-1089	Scala 1:10.000
				Comm. 5663		

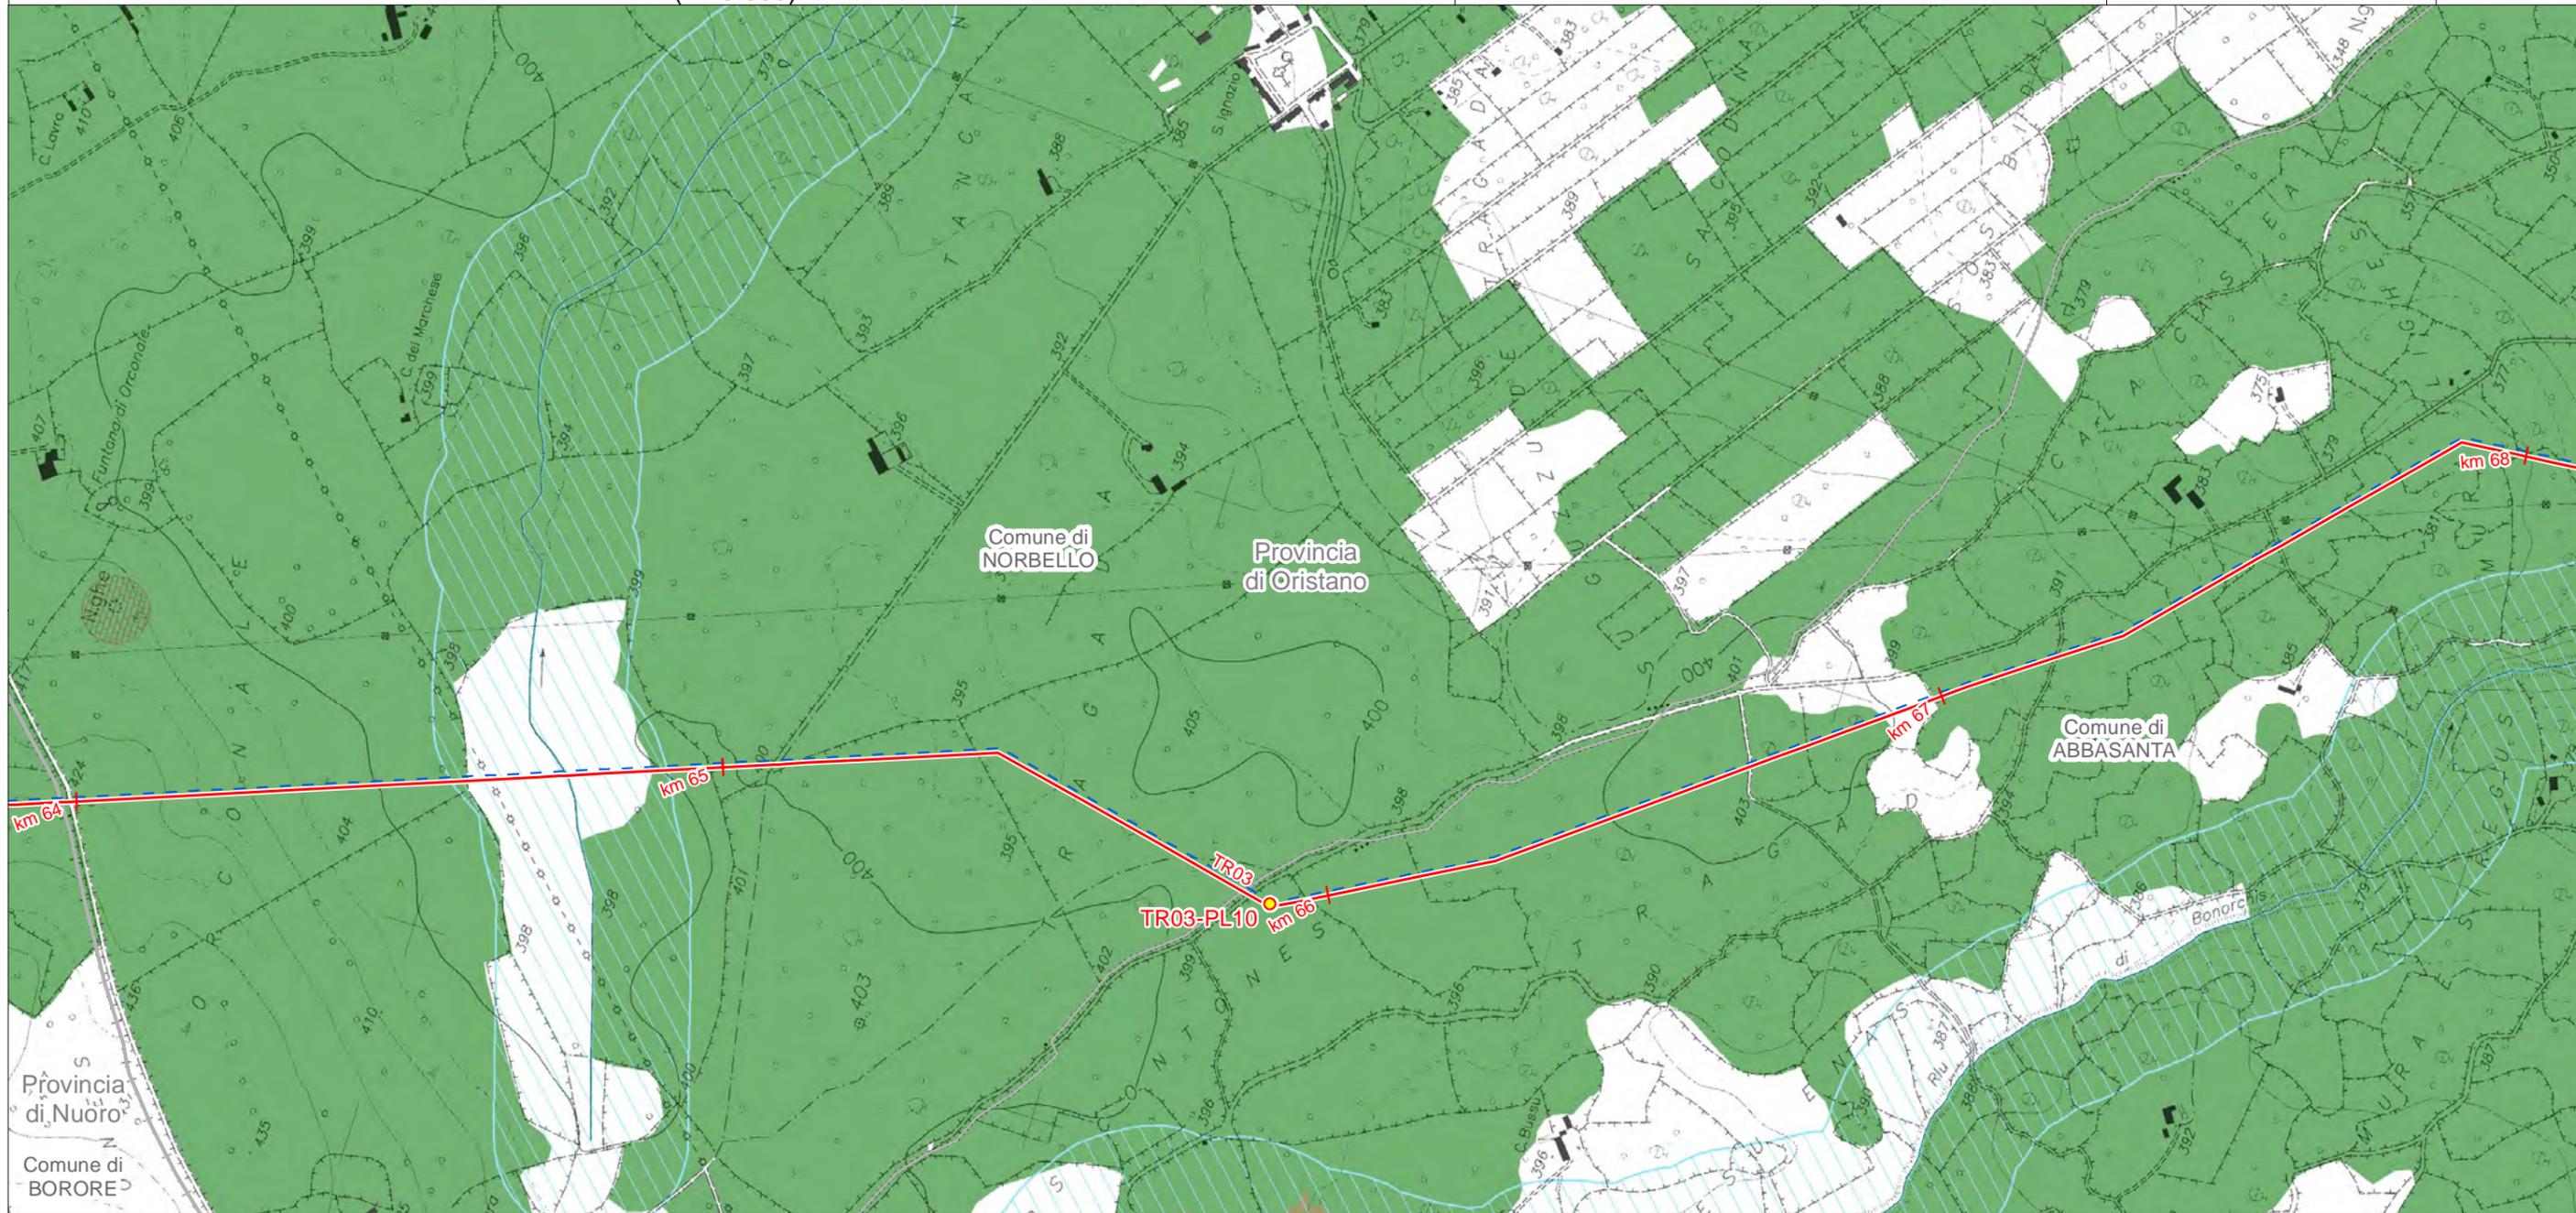

LEGENDA FOGLIO

IMPIANTI IN PROGETTO

- PIL
- METANODOTTO IN PROGETTO
- - - PROGETTO METANODOTTO GALSÌ
-  Aree di interesse archeologico - Art. 142 Comma 1 Lettera m (da Strumenti di Pianificazione Urbanistica)
-  Corsi d'Acqua (fascia di tutela 150 m) - Art. 142 Comma 1 Lettera c
-  Territori boscati - Art. 142 comma 1 lettera g
-  Territori boscati ancorché percorsi o danneggiati dal fuoco - Art. 142 Comma 1 Lettera g



SISTEMA TRASPORTO GAS NATURALE SARDEGNA
SEZIONE CENTRO NORD - DORSALE CENTRO NORD - TR03

AREE VINCOLATE AI SENSI DEL D.LGS 42/04
(1:10.000)

1	Giugno 2017	Emissione per Enti	RAP	CHV	CSM	Foglio 36 di 60
0	Maggio 2017	Emissione in bozza per verifica SVA	RAP	CHV	CSM	
REV.	DATA	DESCRIZIONE	ELABORATO	VERIFICATO	APPROVATO	
 			Dis.	PG-1089		Scala 1:10.000
			Comm.	5663		



LEGENDA FOGLIO


- METANODOTTO IN PROGETTO
- - - PROGETTO METANODOTTO GALSI
-  Laghi e invasi (fascia di tutela 300 m) - Art. 142 comma 1 Lettera b
-  Corsi d'Acqua (fascia di tutela 150 m) - Art. 142 Comma 1 Lettera c
-  Territori boscati - Art. 142 comma 1 lettera g



SISTEMA TRASPORTO GAS NATURALE SARDEGNA
SEZIONE CENTRO NORD - DORSALE CENTRO NORD - TR03

AREE VINCOLATE AI SENSI DEL D.LGS 42/04
(1:10.000)

1	Giugno 2017	Emissione per Enti	RAP	CHV	CSM	Foglio 37 di 60
0	Maggio 2017	Emissione in bozza per verifica SVA	RAP	CHV	CSM	
REV.	DATA	DESCRIZIONE	ELABORATO	VERIFICATO	APPROVATO	
		 	Dis.	PG-1089		Scala 1:10.000
			Comm.	5663		

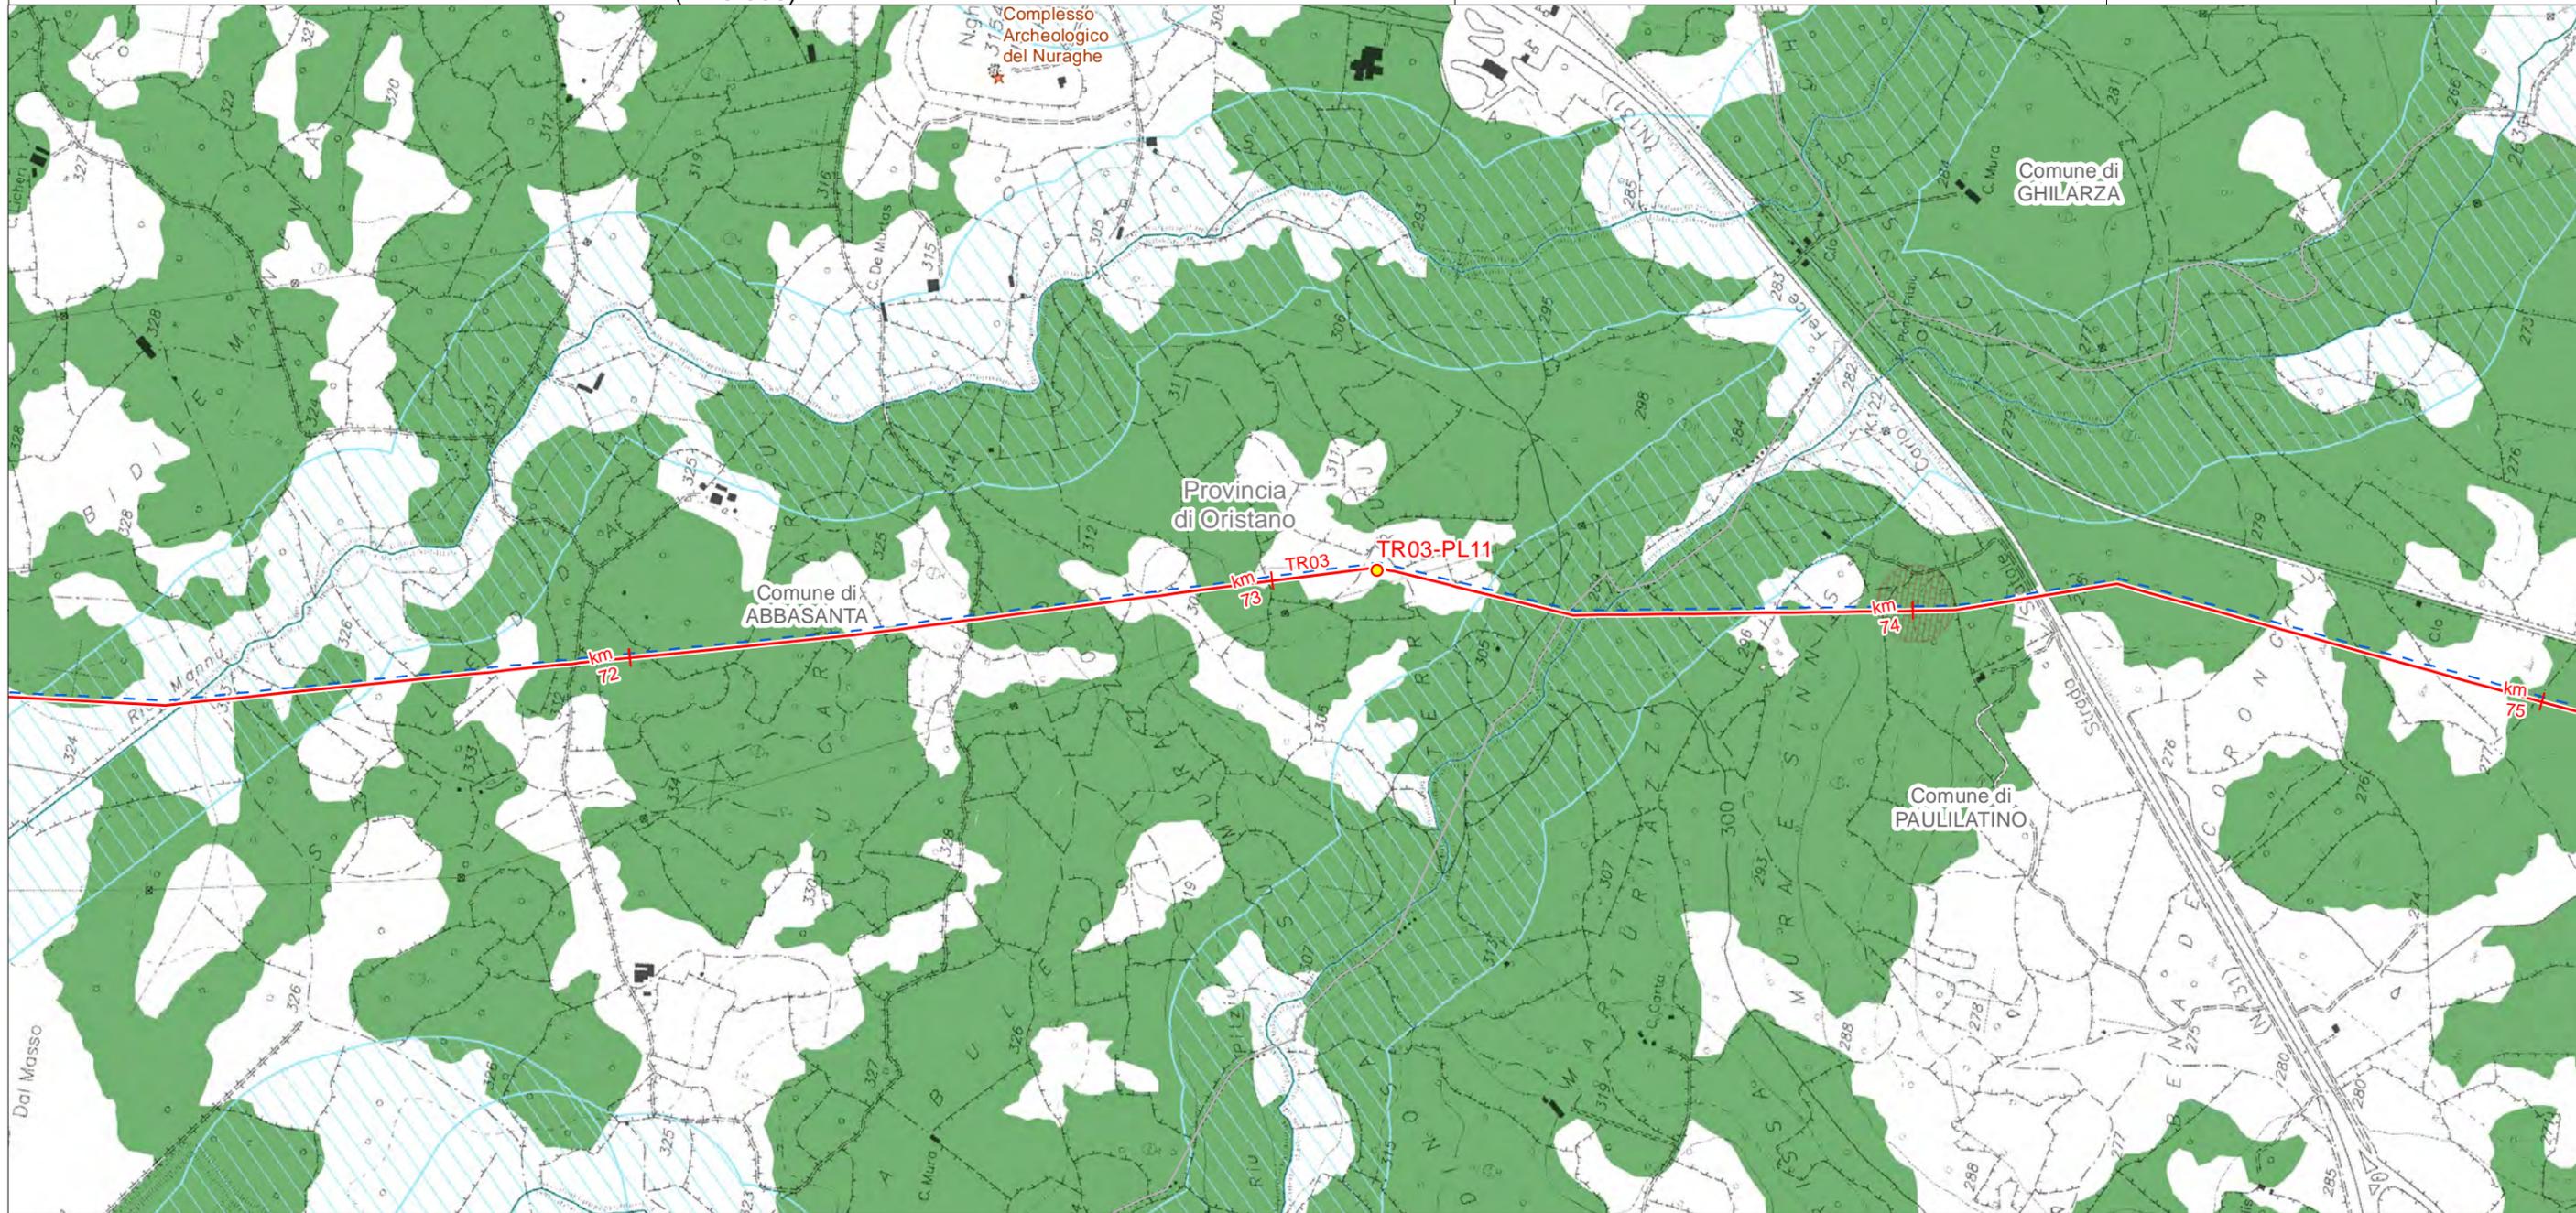

LEGENDA FOGLIO

IMPIANTI IN PROGETTO

- PIL
- METANODOTTO IN PROGETTO
- - - PROGETTO METANODOTTO GALSÌ

 Aree di interesse archeologico - Art. 142 Comma 1 Lettera m (da Strumenti di Pianificazione Urbanistica)

 Laghi e invasi (fascia di tutela 300 m) - Art. 142 comma 1 Lettera b

 Corsi d'Acqua (fascia di tutela 150 m) - Art. 142 Comma 1 Lettera c

 Territori boscati - Art. 142 comma 1 lettera g


★ Beni di interesse archeologico - Art. 142 Comma 1 Lettera m



SISTEMA TRASPORTO GAS NATURALE SARDEGNA
SEZIONE CENTRO NORD - DORSALE CENTRO NORD - TR03

AREE VINCOLATE AI SENSI DEL D.LGS 42/04
(1:10.000)

1	Giugno 2017	Emissione per Enti	RAP	CHV	CSM	Foglio 38 di 60
0	Maggio 2017	Emissione in bozza per verifica SVA	RAP	CHV	CSM	
REV.	DATA	DESCRIZIONE	ELABORATO	VERIFICATO	APPROVATO	
			Dis.	PG-1089		Scala 1:10.000
			Comm.	5663		

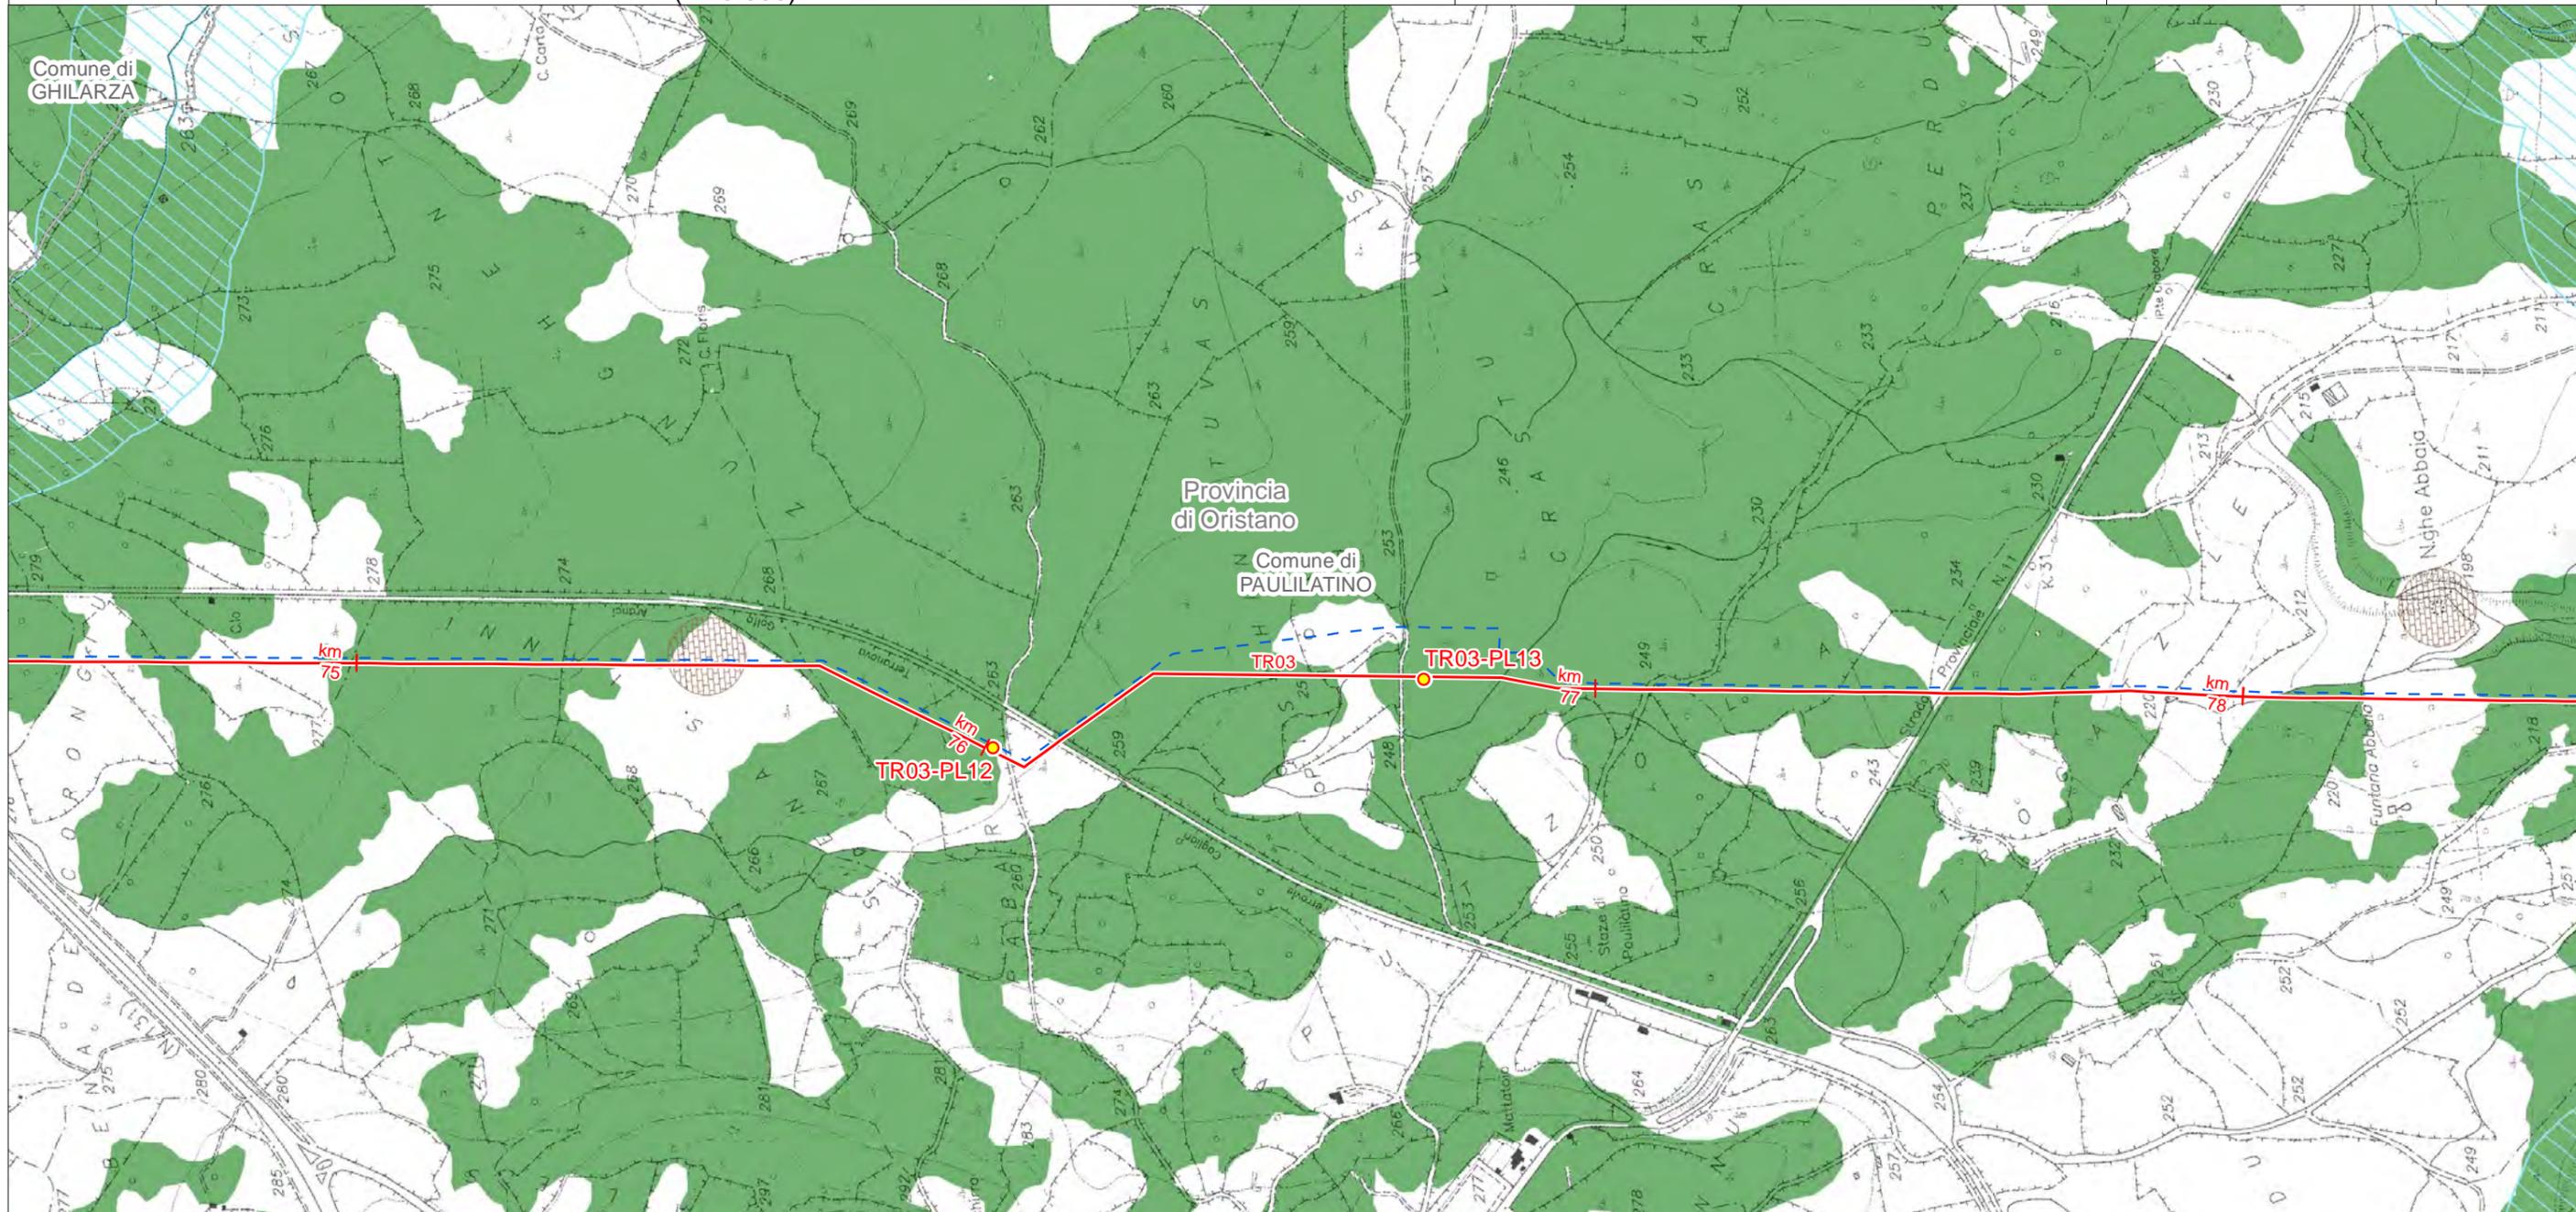

LEGENDA FOGLIO


IMPIANTI IN PROGETTO

- PIL
- METANODOTTO IN PROGETTO
- - - PROGETTO METANODOTTO GALSI

Aree di interesse archeologico - Art. 142 Comma 1 Lettera m (da Strumenti di Pianificazione Urbanistica)

Corsi d'Acqua (fascia di tutela 150 m) - Art. 142 Comma 1 Lettera c


Territori boscati - Art. 142 comma 1 lettera g

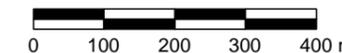

SISTEMA TRASPORTO GAS NATURALE SARDEGNA
SEZIONE CENTRO NORD - DORSALE CENTRO NORD - TR03

AREE VINCOLATE AI SENSI DEL D.LGS 42/04
(1:10.000)

1	Giugno 2017	Emissione per Enti	RAP	CHV	CSM	Foglio 39 di 60
0	Maggio 2017	Emissione in bozza per verifica SVA	RAP	CHV	CSM	
REV.	DATA	DESCRIZIONE	ELABORATO	VERIFICATO	APPROVATO	
		 	Dis.	PG-1089		Scala 1:10.000
			Comm.	5663		

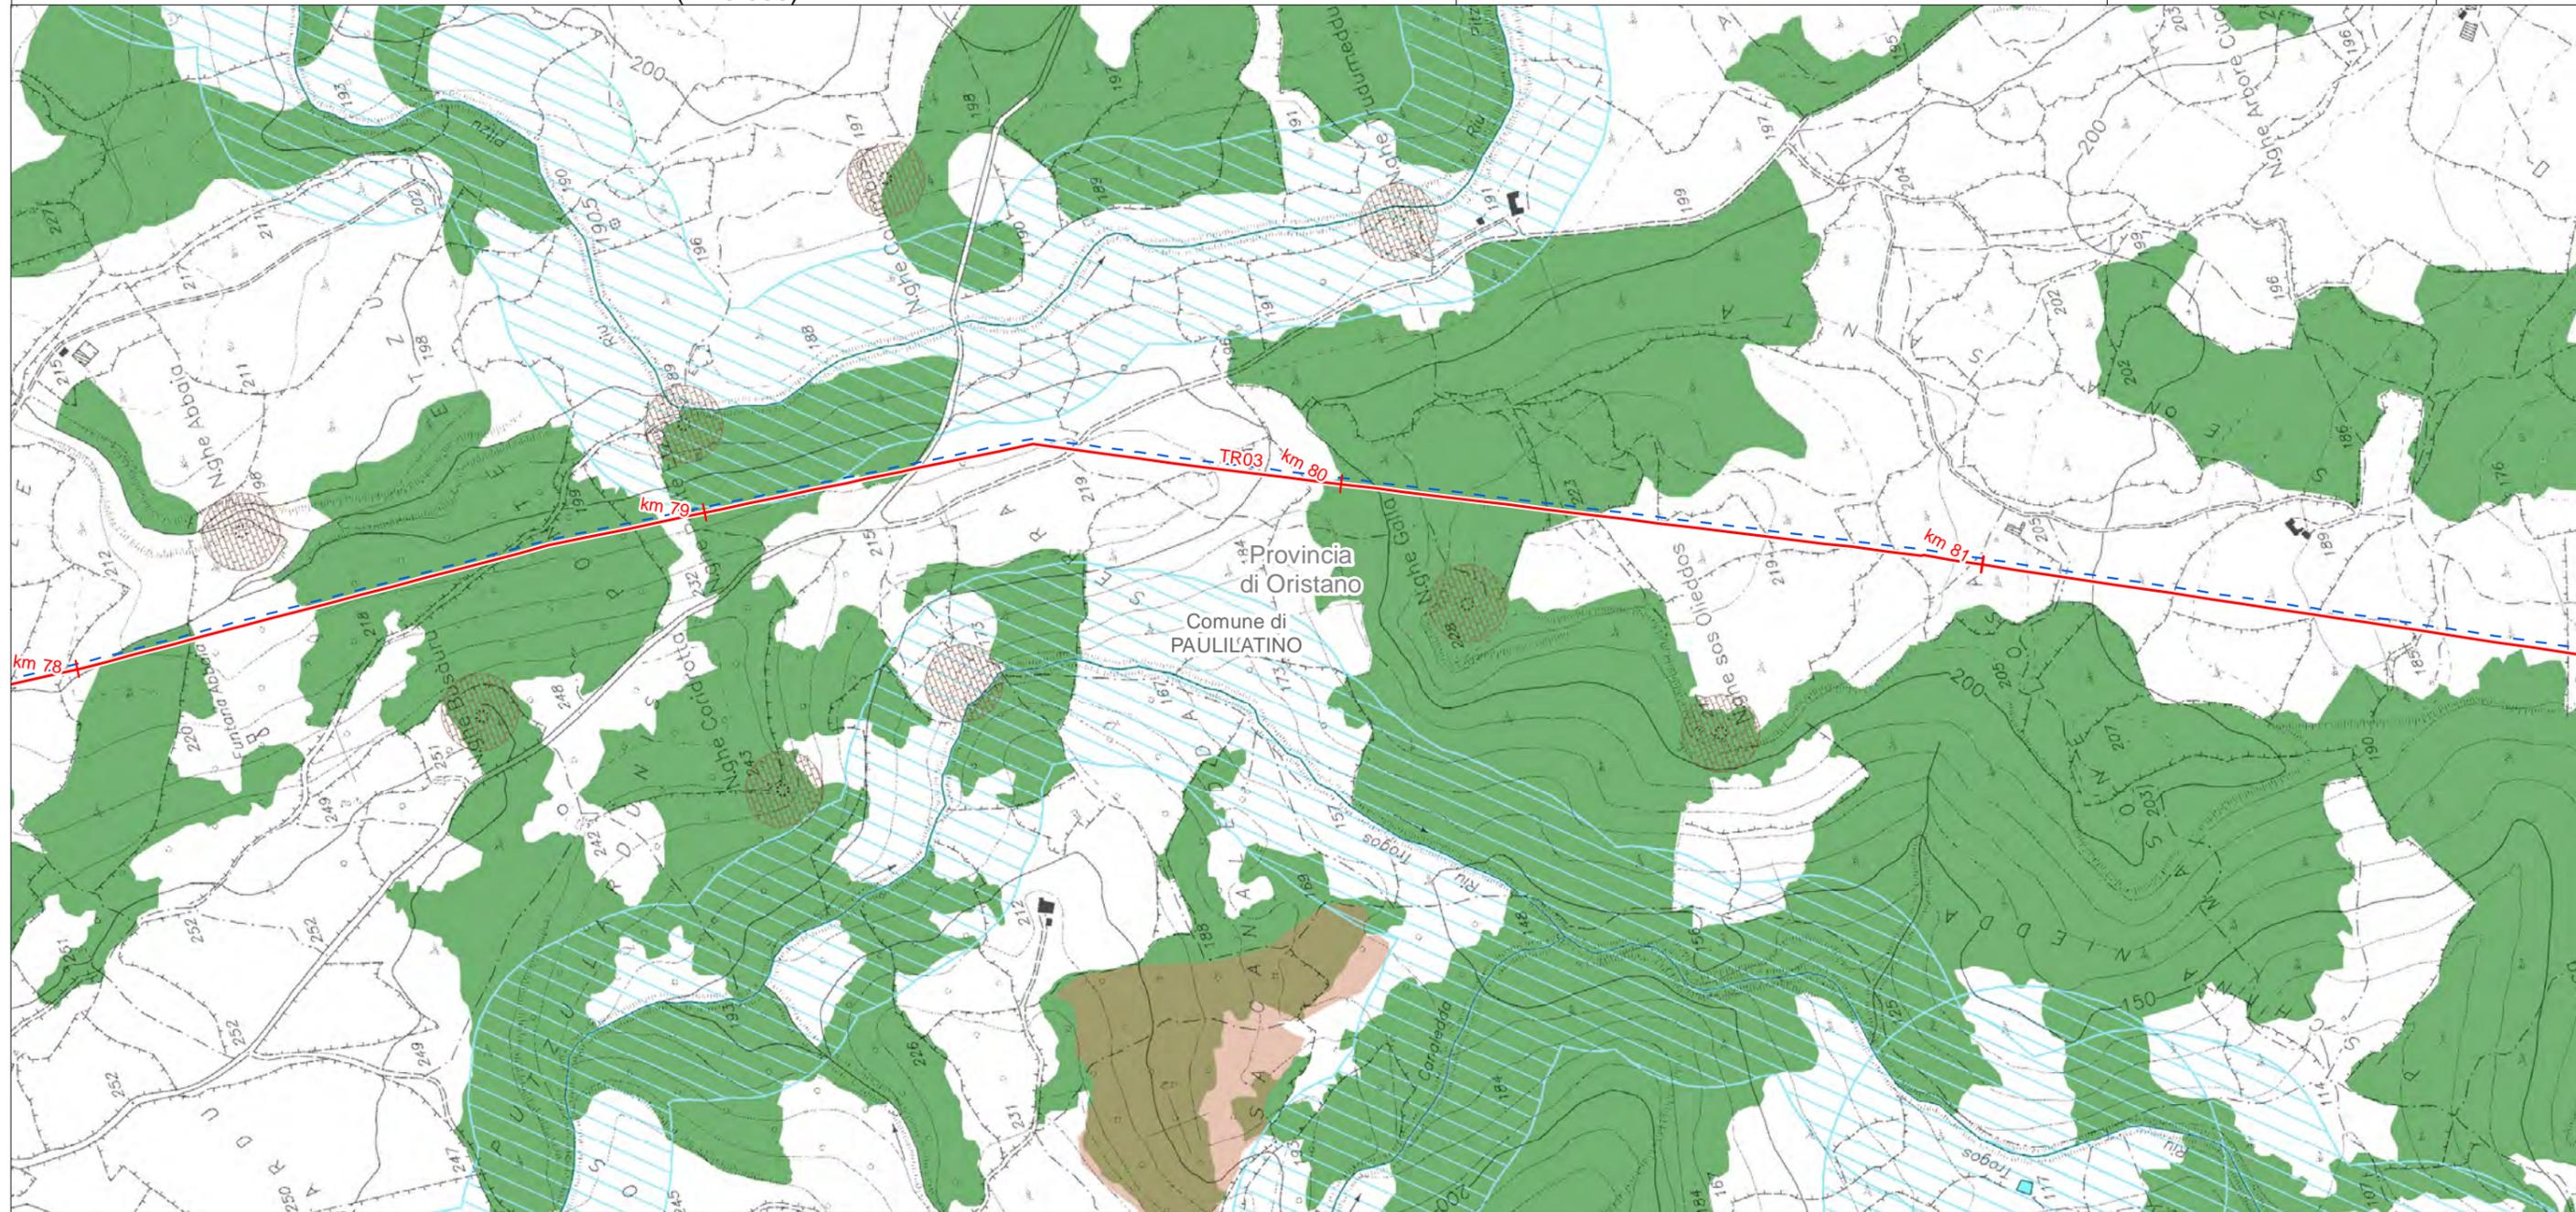

LEGENDA FOGLIO

-  METANODOTTO IN PROGETTO
-  PROGETTO METANODOTTO GALSI
-  Aree di interesse archeologico - Art. 142 Comma 1 Lettera m (da Strumenti di Pianificazione Urbanistica)
-  Laghi e invasi (fascia di tutela 300 m) - Art. 142 comma 1 Lettera b
-  Corsi d'Acqua (fascia di tutela 150 m) - Art. 142 Comma 1 Lettera c
-  Territori boscati - Art. 142 comma 1 lettera g
-  Territori boscati ancorché percorsi o danneggiati dal fuoco - Art. 142 Comma 1 Lettera g



**SISTEMA TRASPORTO GAS NATURALE SARDEGNA
SEZIONE CENTRO NORD - DORSALE CENTRO NORD - TR03**

AREE VINCOLATE AI SENSI DEL D.LGS 42/04
(1:10.000)

1	Giugno 2017	Emissione per Enti	RAP	CHV	CSM	Foglio 40 di 60
0	Maggio 2017	Emissione in bozza per verifica SVA	RAP	CHV	CSM	
REV.	DATA	DESCRIZIONE	ELABORATO	VERIFICATO	APPROVATO	
		 SGI Società Gasdotti Italia S.p.A.	 D'APPOLONIA INGEGNERIA, ARCHITETTURA E AMBIENTE		Dis. PG-1089	Scala 1:10.000
					Comm. 5663	



LEGENDA FOGLIO


IMPIANTI IN PROGETTO

- PIL
- METANODOTTO IN PROGETTO
- - - PROGETTO METANODOTTO GALS

 Aree di interesse archeologico - Art. 142 Comma 1 Lettera m (da Strumenti di Pianificazione Urbanistica)

 Corsi d'Acqua (fascia di tutela 150 m) - Art. 142 Comma 1 Lettera c

 Territori boscati - Art. 142 comma 1 lettera g

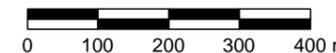

SISTEMA TRASPORTO GAS NATURALE SARDEGNA
SEZIONE CENTRO NORD - DORSALE CENTRO NORD - TR03


AREE VINCOLATE AI SENSI DEL D.LGS 42/04
(1:10.000)

1	Giugno 2017	Emissione per Enti	RAP	CHV	CSM	Foglio 41 di 60
0	Maggio 2017	Emissione in bozza per verifica SVA	RAP	CHV	CSM	
REV.	DATA	DESCRIZIONE	ELABORATO	VERIFICATO	APPROVATO	
		 	Dis.	PG-1089		Scala 1:10.000
			Comm.	5663		



LEGENDA FOGLIO

- METANODOTTO IN PROGETTO
- - - PROGETTO METANODOTTO GALSI
-  Laghi e invasi (fascia di tutela 300 m) - Art. 142 comma 1 Lettera b
-  Corsi d'Acqua (fascia di tutela 150 m) - Art. 142 Comma 1 Lettera c
-  Territori boscati - Art. 142 comma 1 lettera g

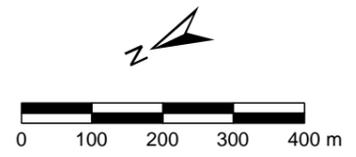

SISTEMA TRASPORTO GAS NATURALE SARDEGNA
SEZIONE CENTRO NORD - DORSALE CENTRO NORD - TR03

AREE VINCOLATE AI SENSI DEL D.LGS 42/04
(1:10.000)

1	Giugno 2017	Emissione per Enti	RAP	CHV	CSM	Foglio 42 di 60
0	Maggio 2017	Emissione in bozza per verifica SVA	RAP	CHV	CSM	
REV.	DATA	DESCRIZIONE	ELABORATO	VERIFICATO	APPROVATO	
			Dis.	PG-1089		Scala 1:10.000
			Comm.	5663		



LEGENDA FOGLIO

- METANODOTTO IN PROGETTO
- MICROTUNNEL/T.O.C.
- PROGETTO METANODOTTO GALSI
- Aree di interesse archeologico - Art. 142 Comma 1 Lettera m (da Strumenti di Pianificazione Urbanistica)
- Laghi e invasi (fascia di tutela 300 m) - Art. 142 comma 1 Lettera b
- Corsi d'Acqua (fascia di tutela 150 m) - Art. 142 Comma 1 Lettera c
- Territori boscati - Art. 142 comma 1 lettera g



SISTEMA TRASPORTO GAS NATURALE SARDEGNA
SEZIONE CENTRO NORD - DORSALE CENTRO NORD - TR03

AREE VINCOLATE AI SENSI DEL D.LGS 42/04
(1:10.000)

1	Giugno 2017	Emissione per Enti	RAP	CHV	CSM	Foglio 43 di 60
0	Maggio 2017	Emissione in bozza per verifica SVA	RAP	CHV	CSM	
REV.	DATA	DESCRIZIONE	ELABORATO	VERIFICATO	APPROVATO	
			Dis.	PG-1089		Scala 1:10.000
			Comm.	5663		



LEGENDA FOGLIO

- METANODOTTO IN PROGETTO
- - - PROGETTO METANODOTTO GALSI
- Laghi e invasi (fascia di tutela 300 m) - Art. 142 comma 1 Lettera b
- Corsi d'Acqua (fascia di tutela 150 m) - Art. 142 Comma 1 Lettera c
- Territori boscati - Art. 142 comma 1 lettera g



SISTEMA TRASPORTO GAS NATURALE SARDEGNA
SEZIONE CENTRO NORD - DORSALE CENTRO NORD - TR03

AREE VINCOLATE AI SENSI DEL D.LGS 42/04
(1:10.000)

1	Giugno 2017	Emissione per Enti	RAP	CHV	CSM	Foglio 44 di 60
0	Maggio 2017	Emissione in bozza per verifica SVA	RAP	CHV	CSM	
REV.	DATA	DESCRIZIONE	ELABORATO	VERIFICATO	APPROVATO	
			Dis.	PG-1089		Scala 1:10.000
			Comm.	5663		



LEGENDA FOGLIO

IMPIANTI IN PROGETTO

● PIDI

— METANODOTTO IN PROGETTO


- - - PROGETTO METANODOTTO GALSI

▒ Aree di interesse archeologico - Art. 142 Comma 1 Lettera m (da Strumenti di Pianificazione Urbanistica)

▨ Corsi d'Acqua (fascia di tutela 150 m) - Art. 142 Comma 1 Lettera c

■ Territori boscati - Art. 142 comma 1 lettera g

■ Territori boscati ancorché percorsi o danneggiati dal fuoco - Art. 142 Comma 1 Lettera g

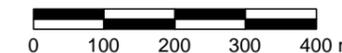

SISTEMA TRASPORTO GAS NATURALE SARDEGNA
SEZIONE CENTRO NORD - DORSALE CENTRO NORD - TR03

AREE VINCOLATE AI SENSI DEL D.LGS 42/04
(1:10.000)

1	Giugno 2017	Emissione per Enti	RAP	CHV	CSM	Foglio 45 di 60
0	Maggio 2017	Emissione in bozza per verifica SVA	RAP	CHV	CSM	
REV.	DATA	DESCRIZIONE	ELABORATO	VERIFICATO	APPROVATO	
			Dis.	PG-1089		Scala 1:10.000
			Comm.	5663		



LEGENDA FOGLIO

IMPIANTI IN PROGETTO

Stazioni di Lancio/Ricevimento PIG

METANODOTTO IN PROGETTO

PROGETTO METANODOTTO GALSI

Corsi d'Acqua (fascia di tutela 150 m) - Art. 142 Comma 1 Lettera c

Territori boscati - Art. 142 comma 1 lettera g


Territori boscati ancorché percorsi o danneggiati dal fuoco - Art. 142 Comma 1 Lettera g



SISTEMA TRASPORTO GAS NATURALE SARDEGNA
SEZIONE CENTRO NORD - BRETELLA OTTANA NUORO - TR04

AREE VINCOLATE AI SENSI DEL D.LGS 42/04
(1:10.000)

1	Giugno 2017	Emissione per Enti	RAP	CHV	CSM	Foglio 46 di 60
0	Maggio 2017	Emissione in bozza per verifica SVA	RAP	CHV	CSM	
REV.	DATA	DESCRIZIONE	ELABORATO	VERIFICATO	APPROVATO	
		 	Dis.	PG-1089		Scala 1:10.000
			Comm.	5663		

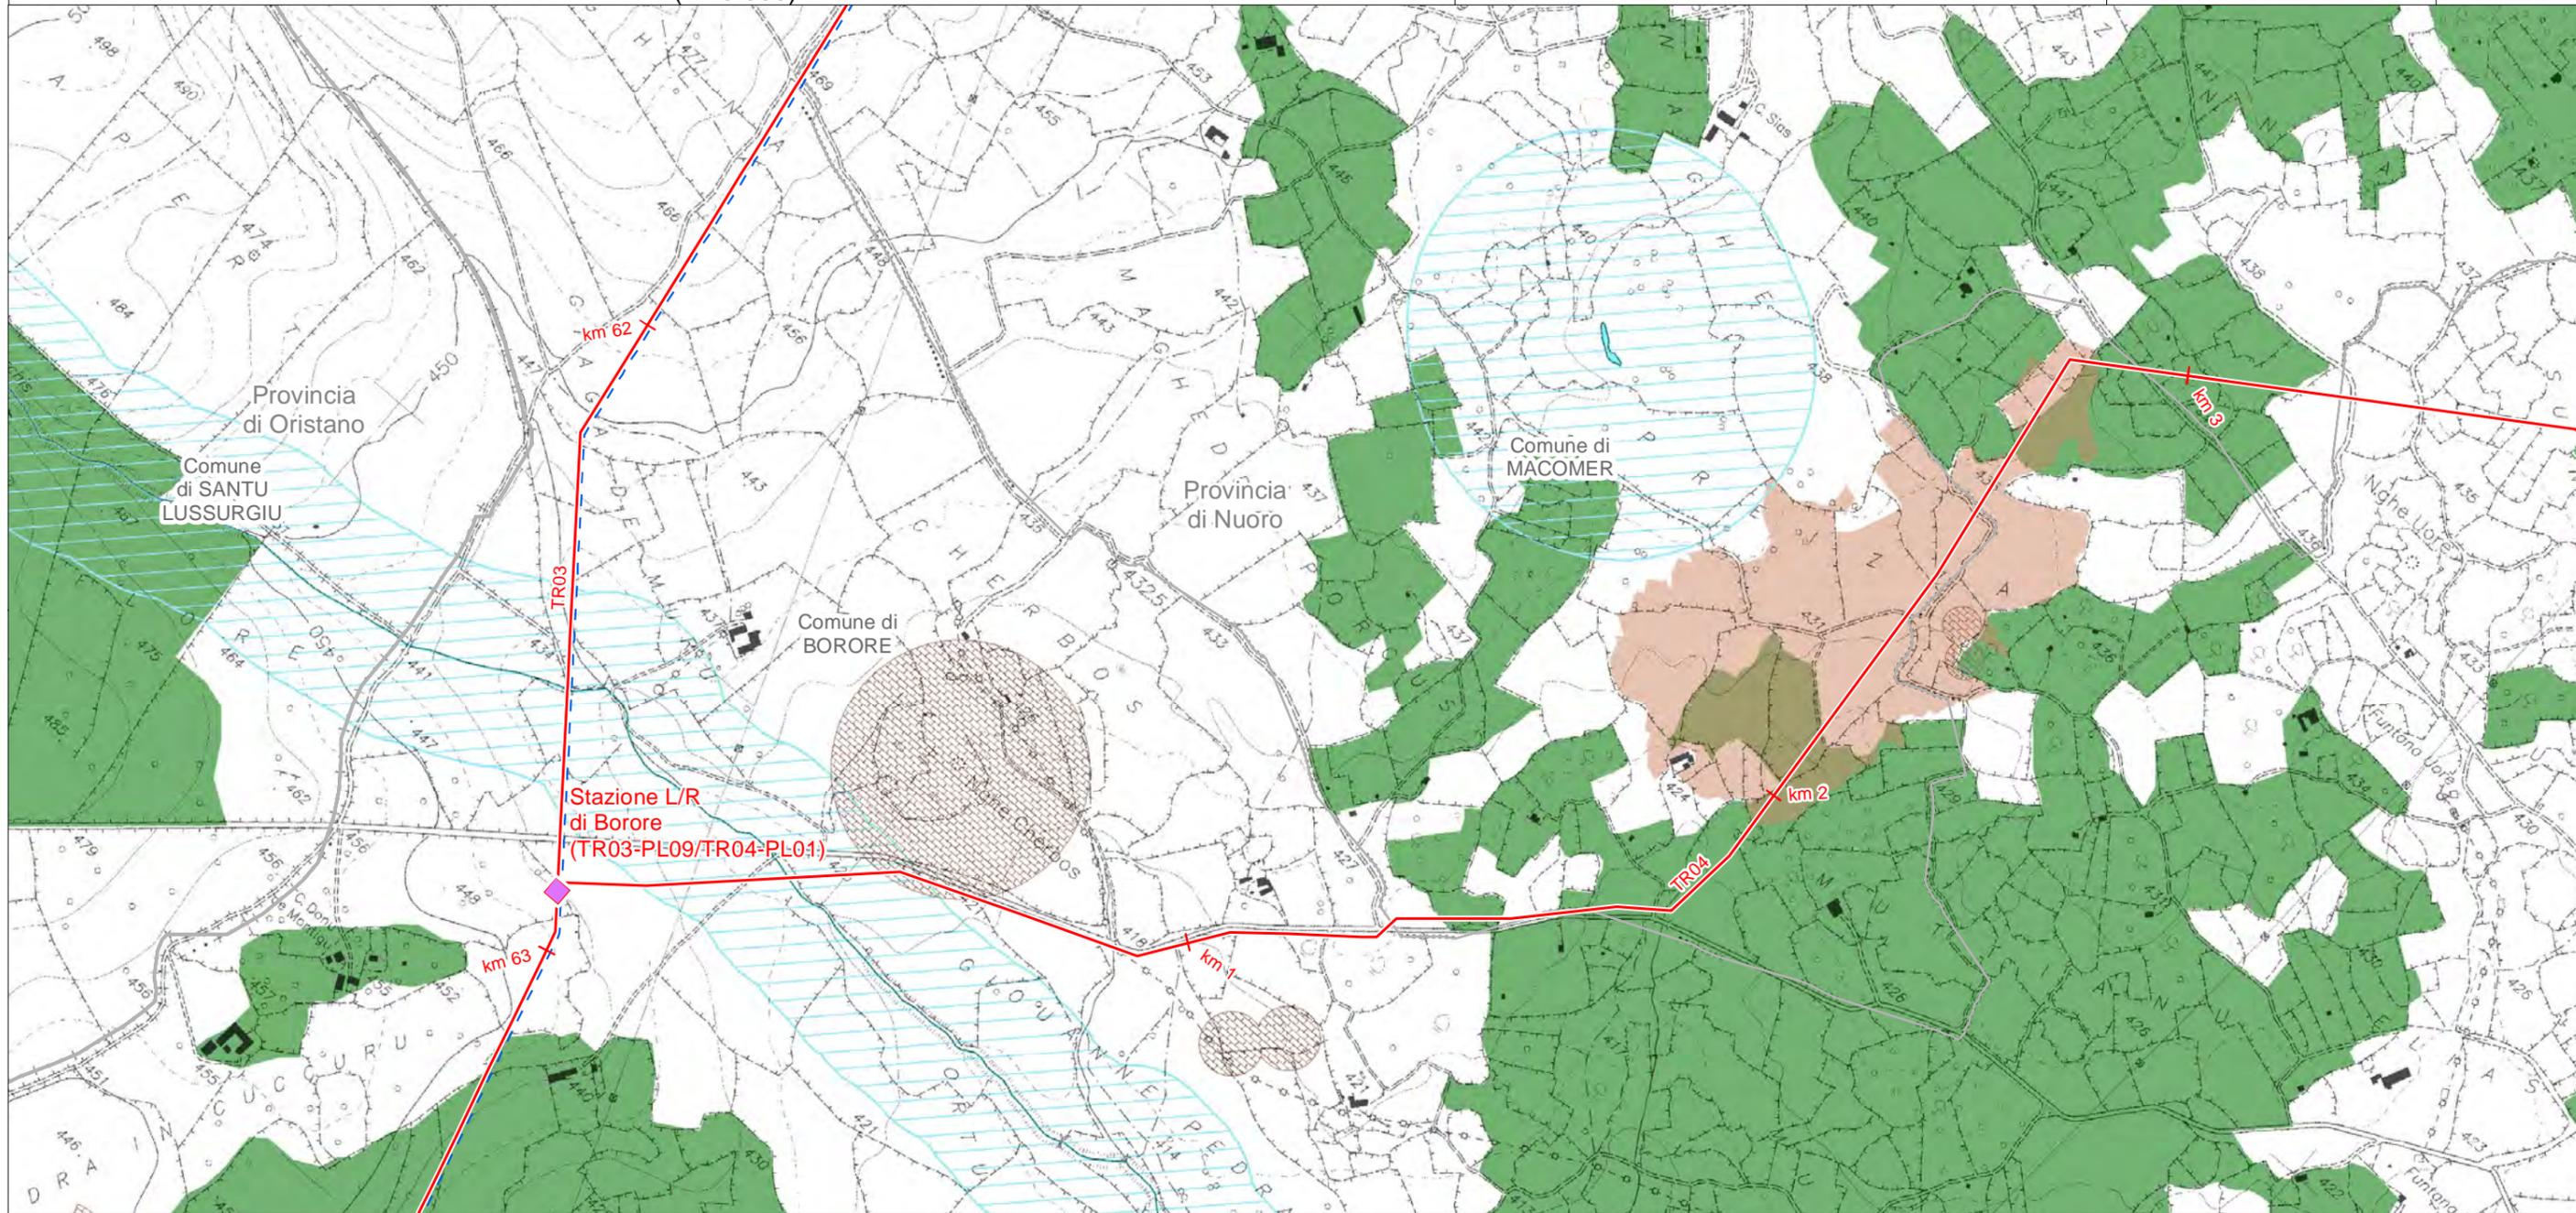

LEGENDA FOGLIO

IMPIANTI IN PROGETTO

 Stazioni di Lancio/Ricevimento PIG

 METANODOTTO IN PROGETTO

 PROGETTO METANODOTTO GALSÌ


 Aree di interesse archeologico - Art. 142 Comma 1 Lettera m (da Strumenti di Pianificazione Urbanistica)

 Laghi e invasi (fascia di tutela 300 m) - Art. 142 comma 1 Lettera b

 Corsi d'Acqua (fascia di tutela 150 m) - Art. 142 Comma 1 Lettera c

 Territori boscati - Art. 142 comma 1 lettera g


 Territori boscati ancorché percorsi o danneggiati dal fuoco - Art. 142 Comma 1 Lettera g

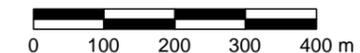

SISTEMA TRASPORTO GAS NATURALE SARDEGNA
SEZIONE CENTRO NORD - BRETTELLA OTTANA NUORO - TR04


AREE VINCOLATE AI SENSI DEL D.LGS 42/04
(1:10.000)

1	Giugno 2017	Emissione per Enti	RAP	CHV	CSM	Foglio 47 di 60
0	Maggio 2017	Emissione in bozza per verifica SVA	RAP	CHV	CSM	
REV.	DATA	DESCRIZIONE	ELABORATO	VERIFICATO	APPROVATO	
 			Dis.	PG-1089		Scala 1:10.000
			Comm.	5663		

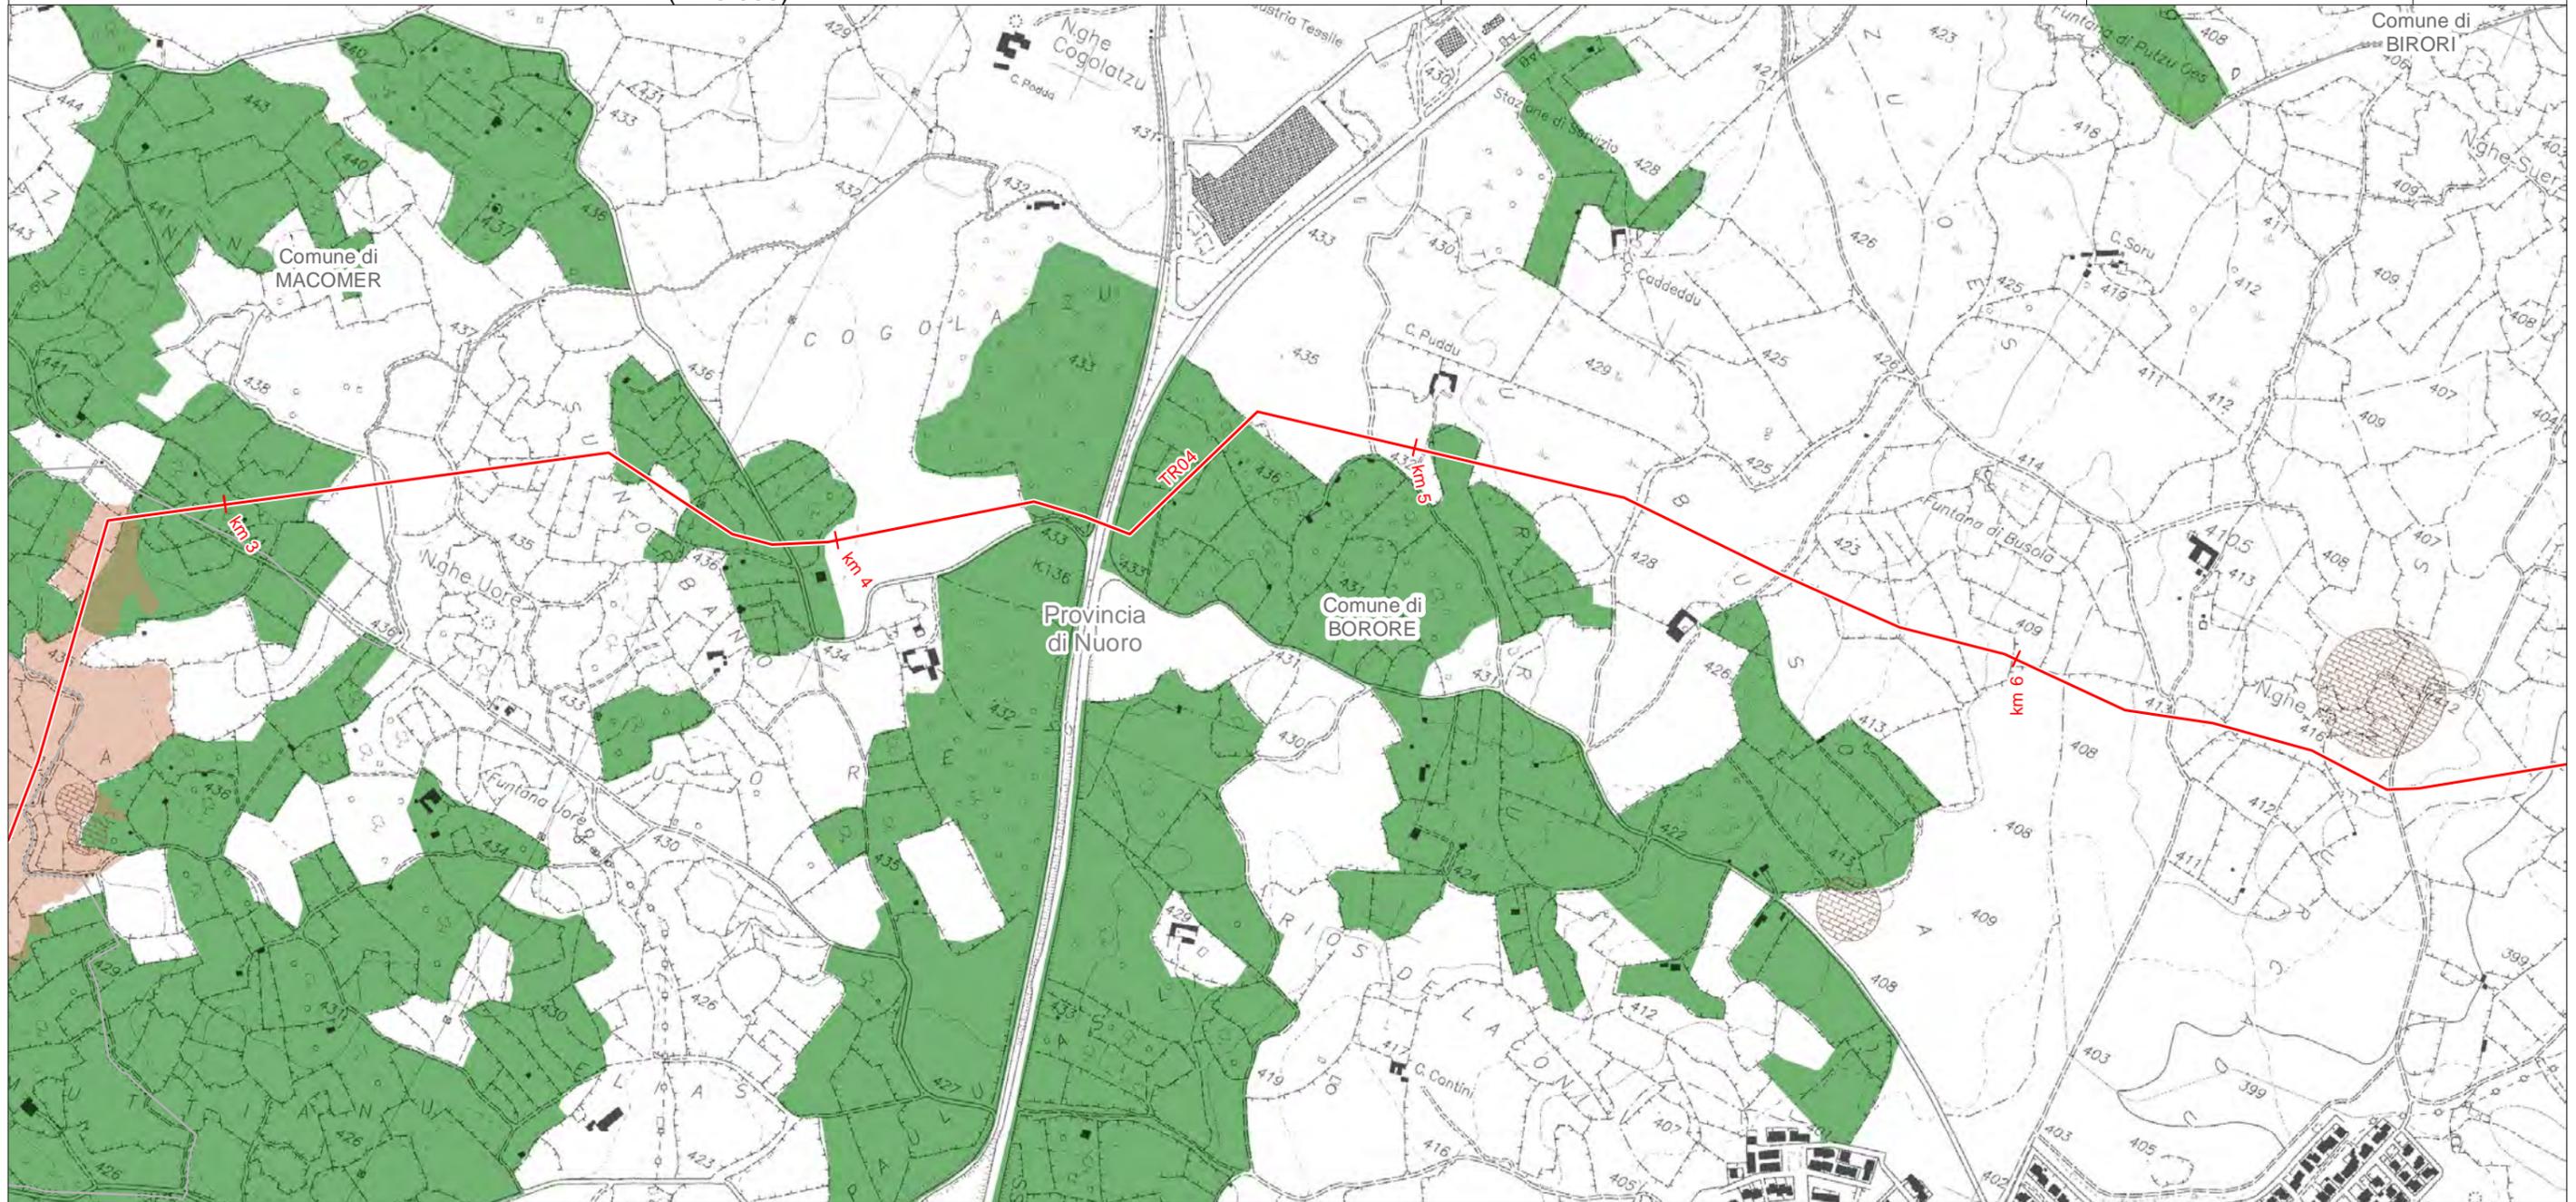

LEGENDA FOGLIO


-  METANODOTTO IN PROGETTO
-  Aree di interesse archeologico - Art. 142 Comma 1 Lettera m (da Strumenti di Pianificazione Urbanistica)
-  Territori boscati - Art. 142 comma 1 lettera g
-  Territori boscati ancorché percorsi o danneggiati dal fuoco - Art. 142 Comma 1 Lettera g

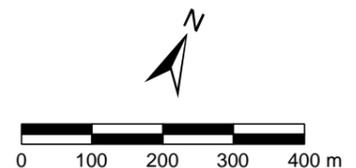

**SISTEMA TRASPORTO GAS NATURALE SARDEGNA
SEZIONE CENTRO NORD - BRETELLA OTTANA NUORO - TR04**

AREE VINCOLATE AI SENSI DEL D.LGS 42/04
(1:10.000)

1	Giugno 2017	Emissione per Enti	RAP	CHV	CSM	Foglio 48 di 60
0	Maggio 2017	Emissione in bozza per verifica SVA	RAP	CHV	CSM	
REV.	DATA	DESCRIZIONE	ELABORATO	VERIFICATO	APPROVATO	
			Dis.	PG-1089		Scala 1:10.000
			Comm.	5663		

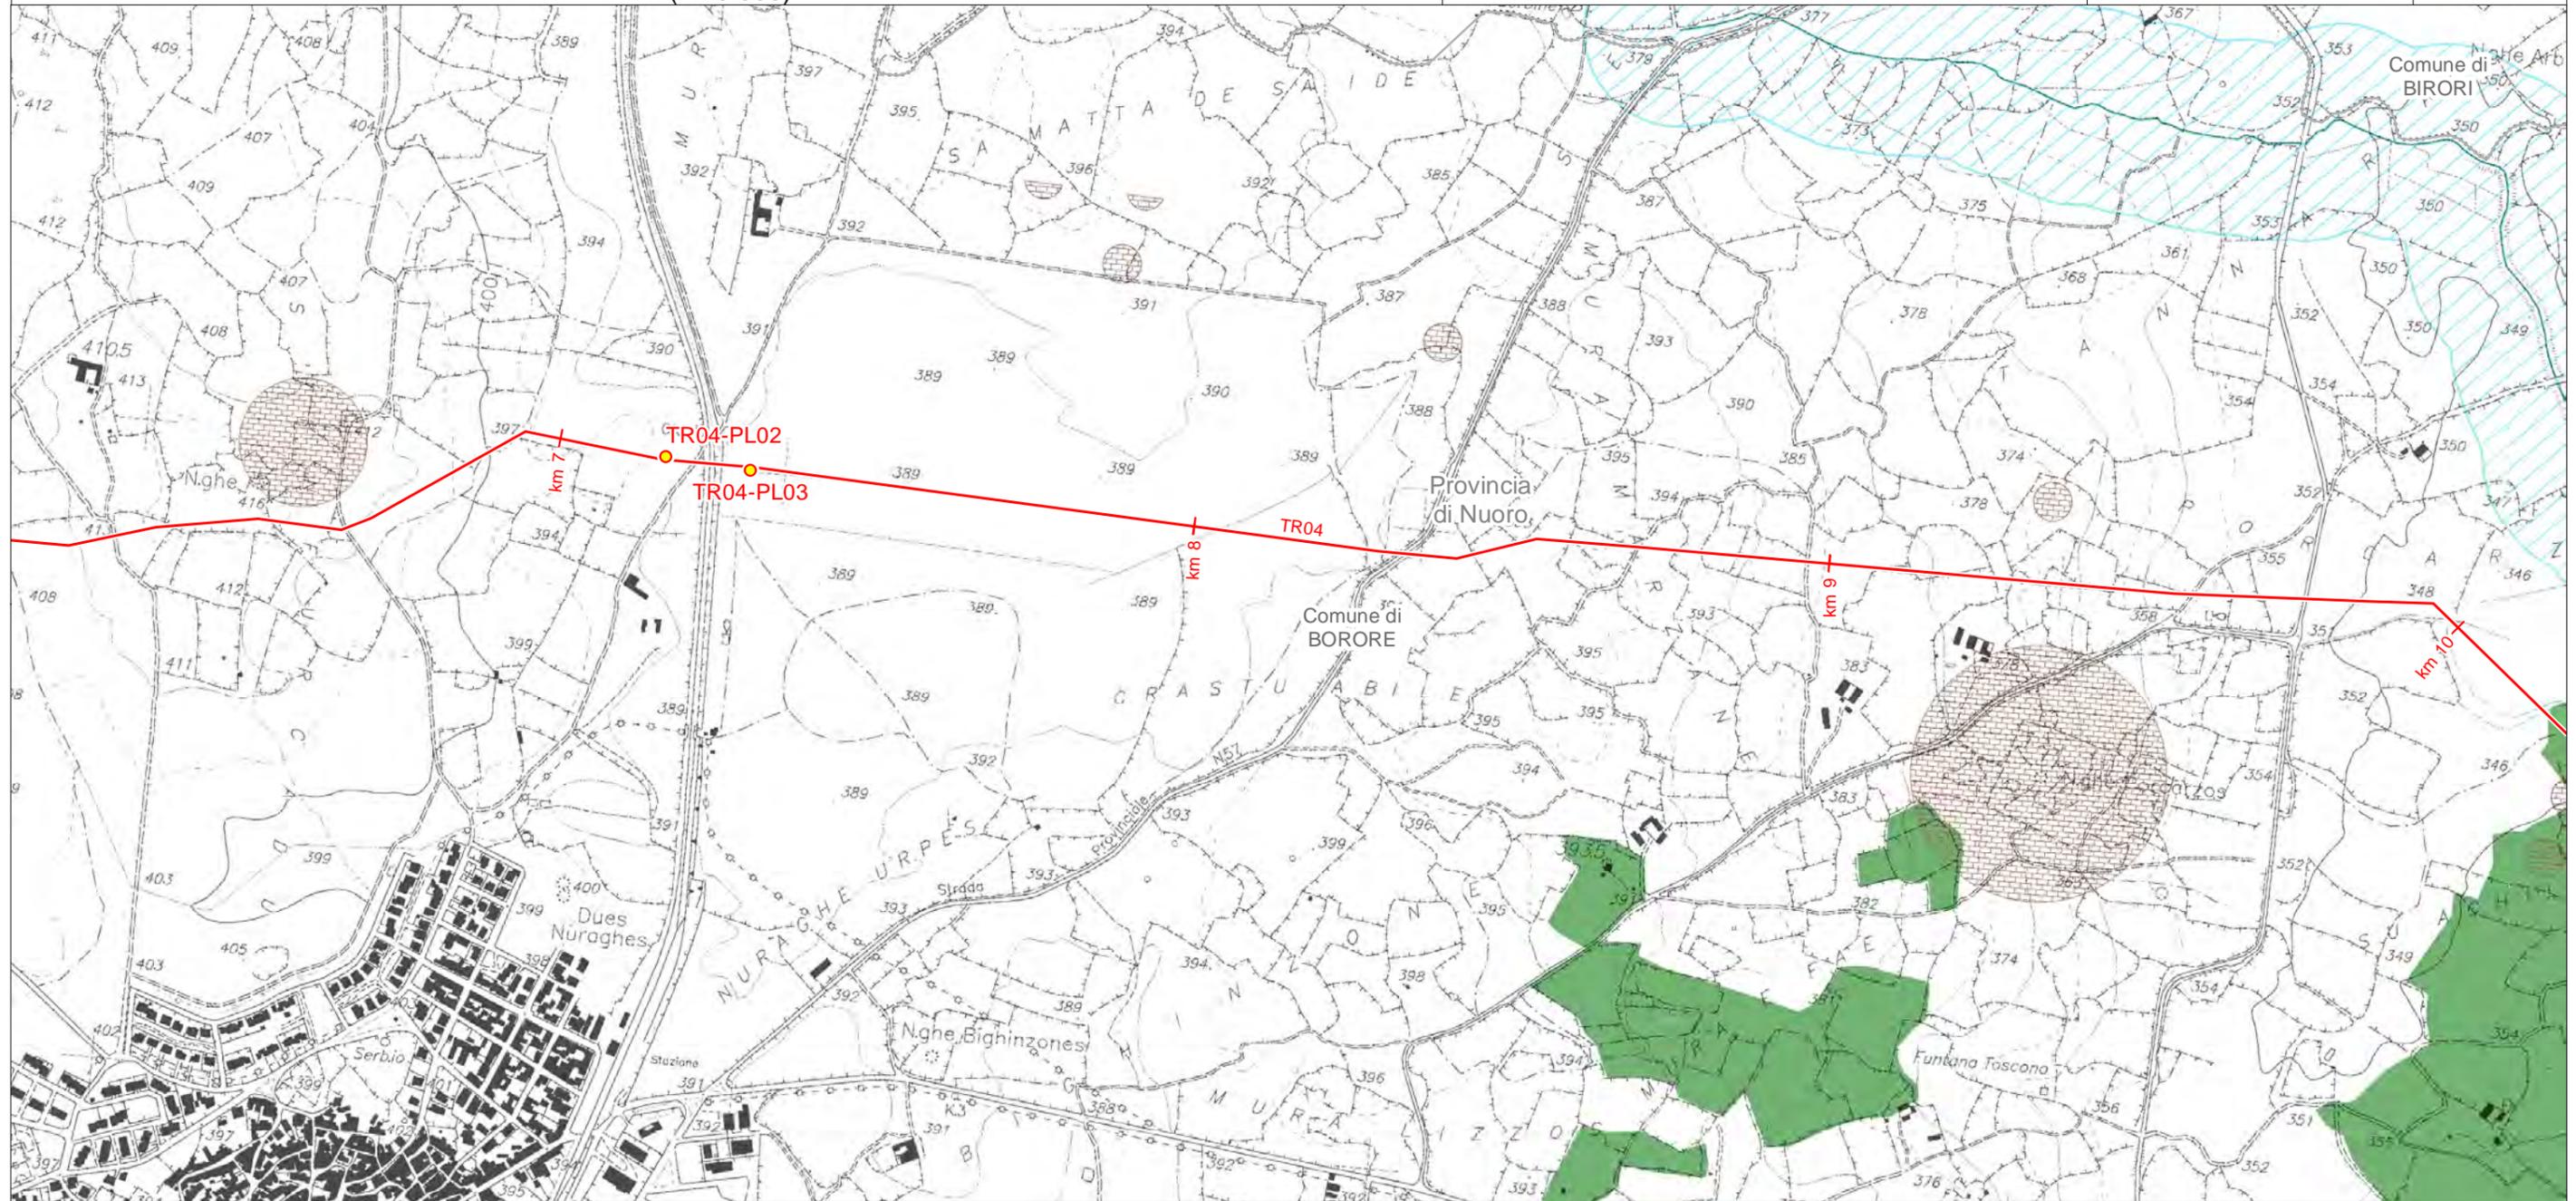

LEGENDA FOGLIO

IMPIANTI IN PROGETTO



PIL

METANODOTTO IN PROGETTO




Aree di interesse archeologico - Art. 142 Comma 1 Lettera m (da Strumenti di Pianificazione Urbanistica)



Corsi d'Acqua (fascia di tutela 150 m) - Art. 142 Comma 1 Lettera c




Territori boscati - Art. 142 comma 1 lettera g

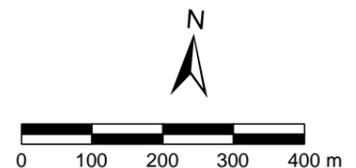

SISTEMA TRASPORTO GAS NATURALE SARDEGNA
SEZIONE CENTRO NORD - BRETELLA OTTANA NUORO - TR04


AREE VINCOLATE AI SENSI DEL D.LGS 42/04
(1:10.000)

1	Giugno 2017	Emissione per Enti	RAP	CHV	CSM	Foglio 49 di 60
0	Maggio 2017	Emissione in bozza per verifica SVA	RAP	CHV	CSM	
REV.	DATA	DESCRIZIONE	ELABORATO	VERIFICATO	APPROVATO	
 			Dis.	PG-1089		Scala 1:10.000
			Comm.	5663		

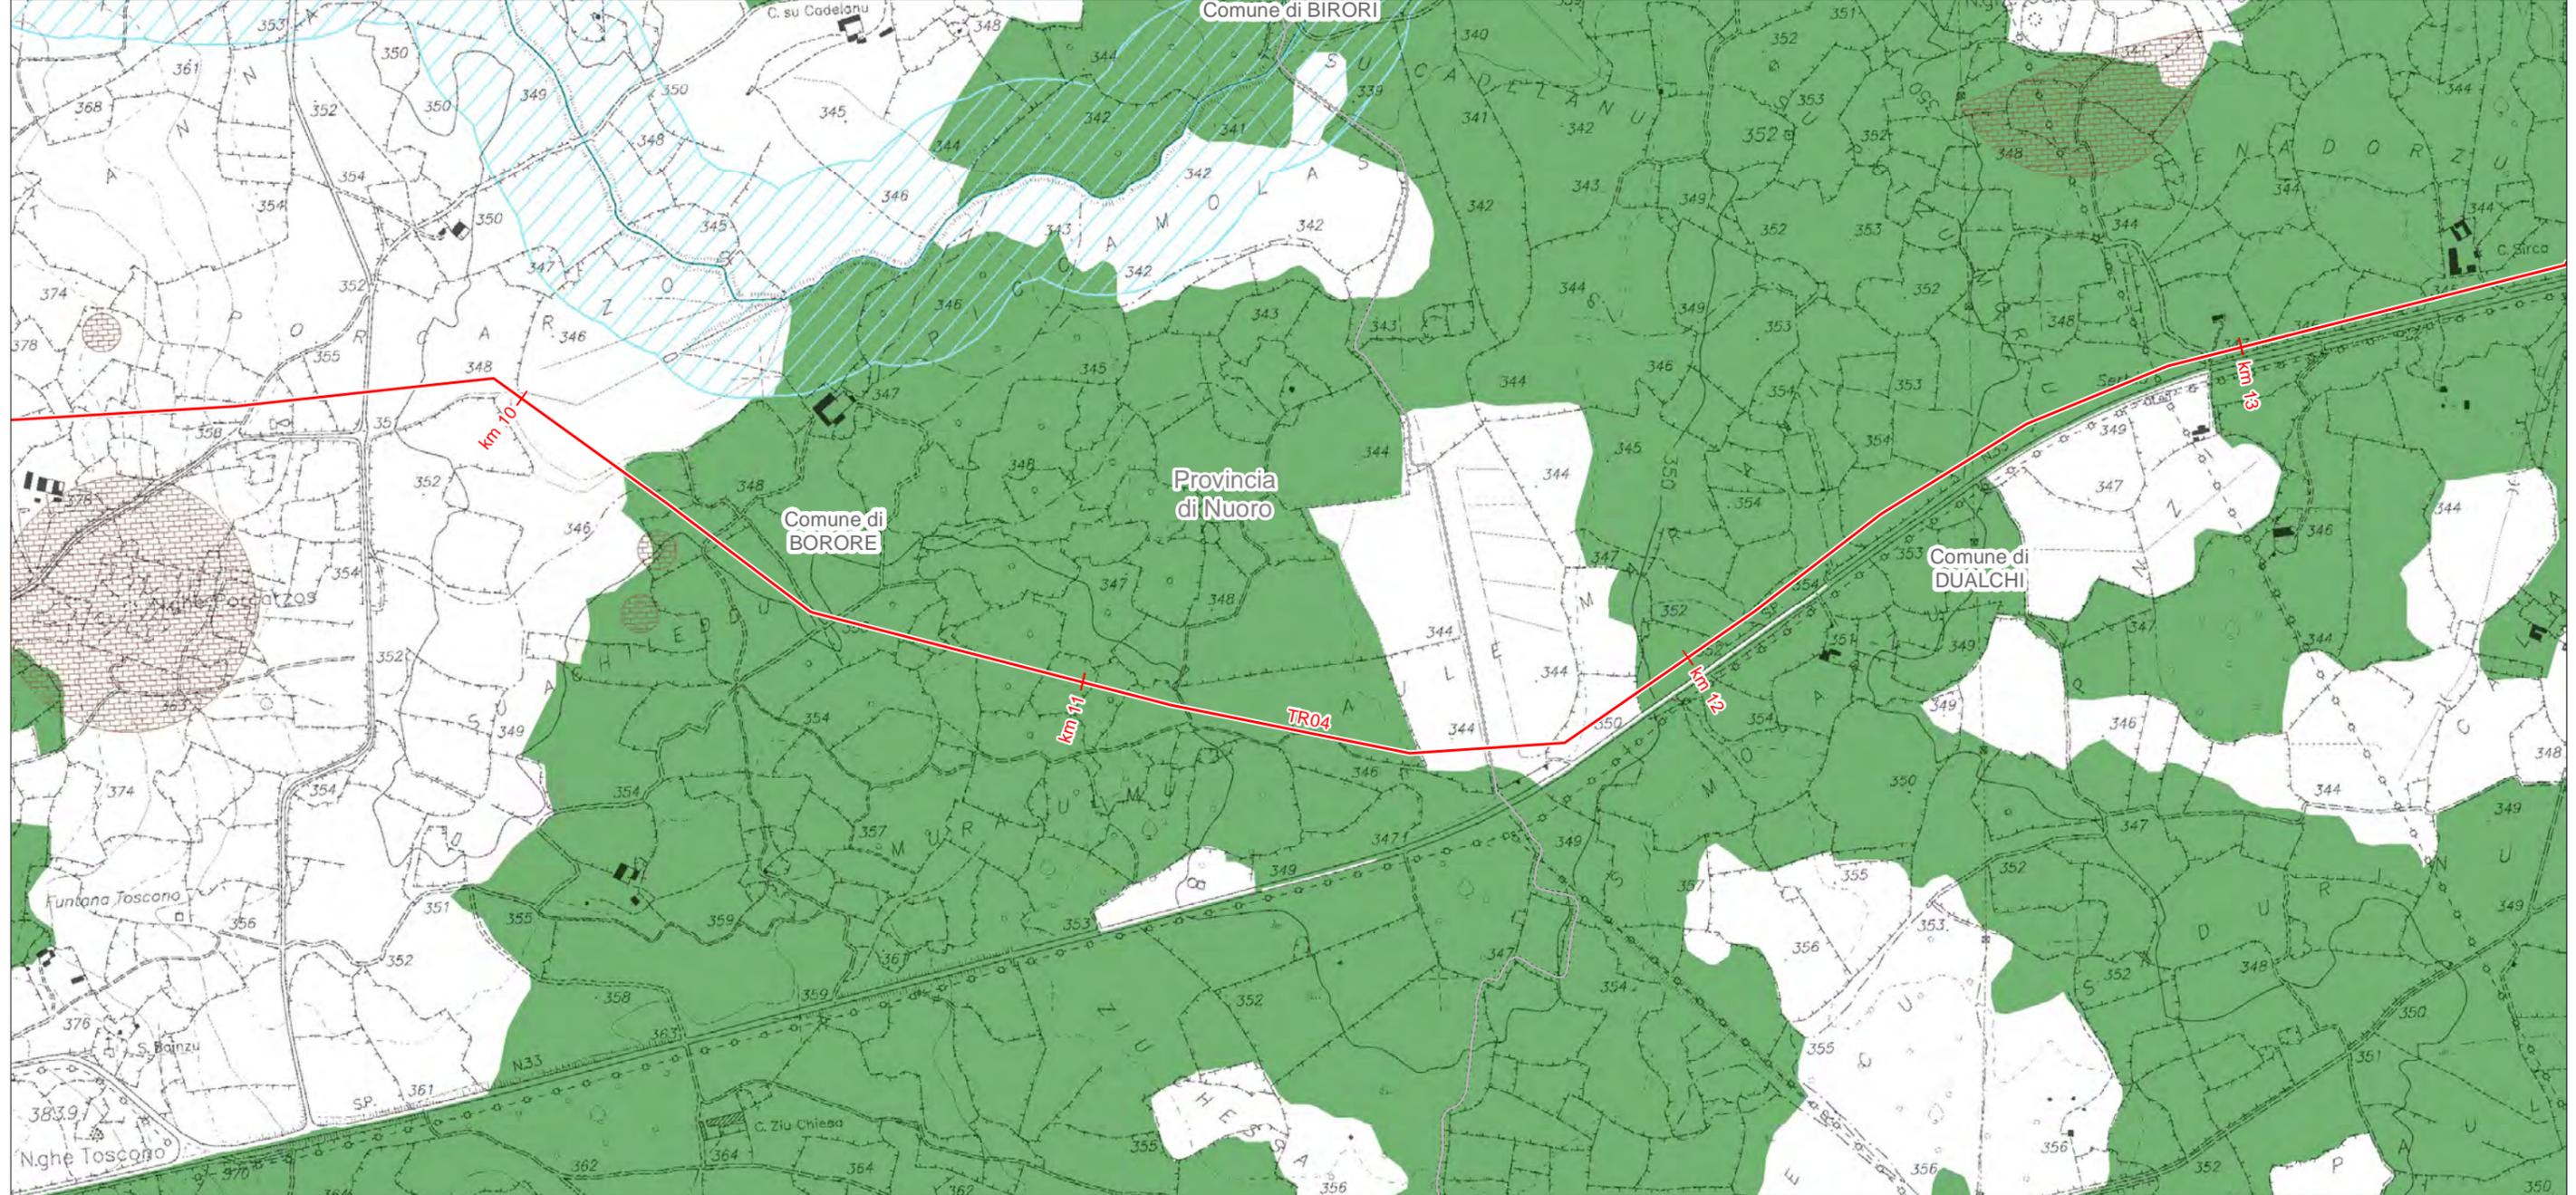

LEGENDA FOGLIO


-  METANODOTTO IN PROGETTO
-  Aree di interesse archeologico - Art. 142 Comma 1 Lettera m (da Strumenti di Pianificazione Urbanistica)
-  Corsi d'Acqua (fascia di tutela 150 m) - Art. 142 Comma 1 Lettera c
-  Territori boscati - Art. 142 comma 1 lettera g

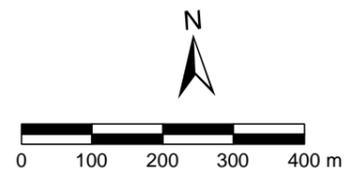

SISTEMA TRASPORTO GAS NATURALE SARDEGNA
SEZIONE CENTRO NORD - BRETELLA OTTANA NUORO - TR04

AREE VINCOLATE AI SENSI DEL D.LGS 42/04
(1:10.000)

1	Giugno 2017	Emissione per Enti	RAP	CHV	CSM	Foglio 50 di 60
0	Maggio 2017	Emissione in bozza per verifica SVA	RAP	CHV	CSM	
REV.	DATA	DESCRIZIONE	ELABORATO	VERIFICATO	APPROVATO	
 			Dis.	PG-1089		Scala 1:10.000
			Comm.	5663		

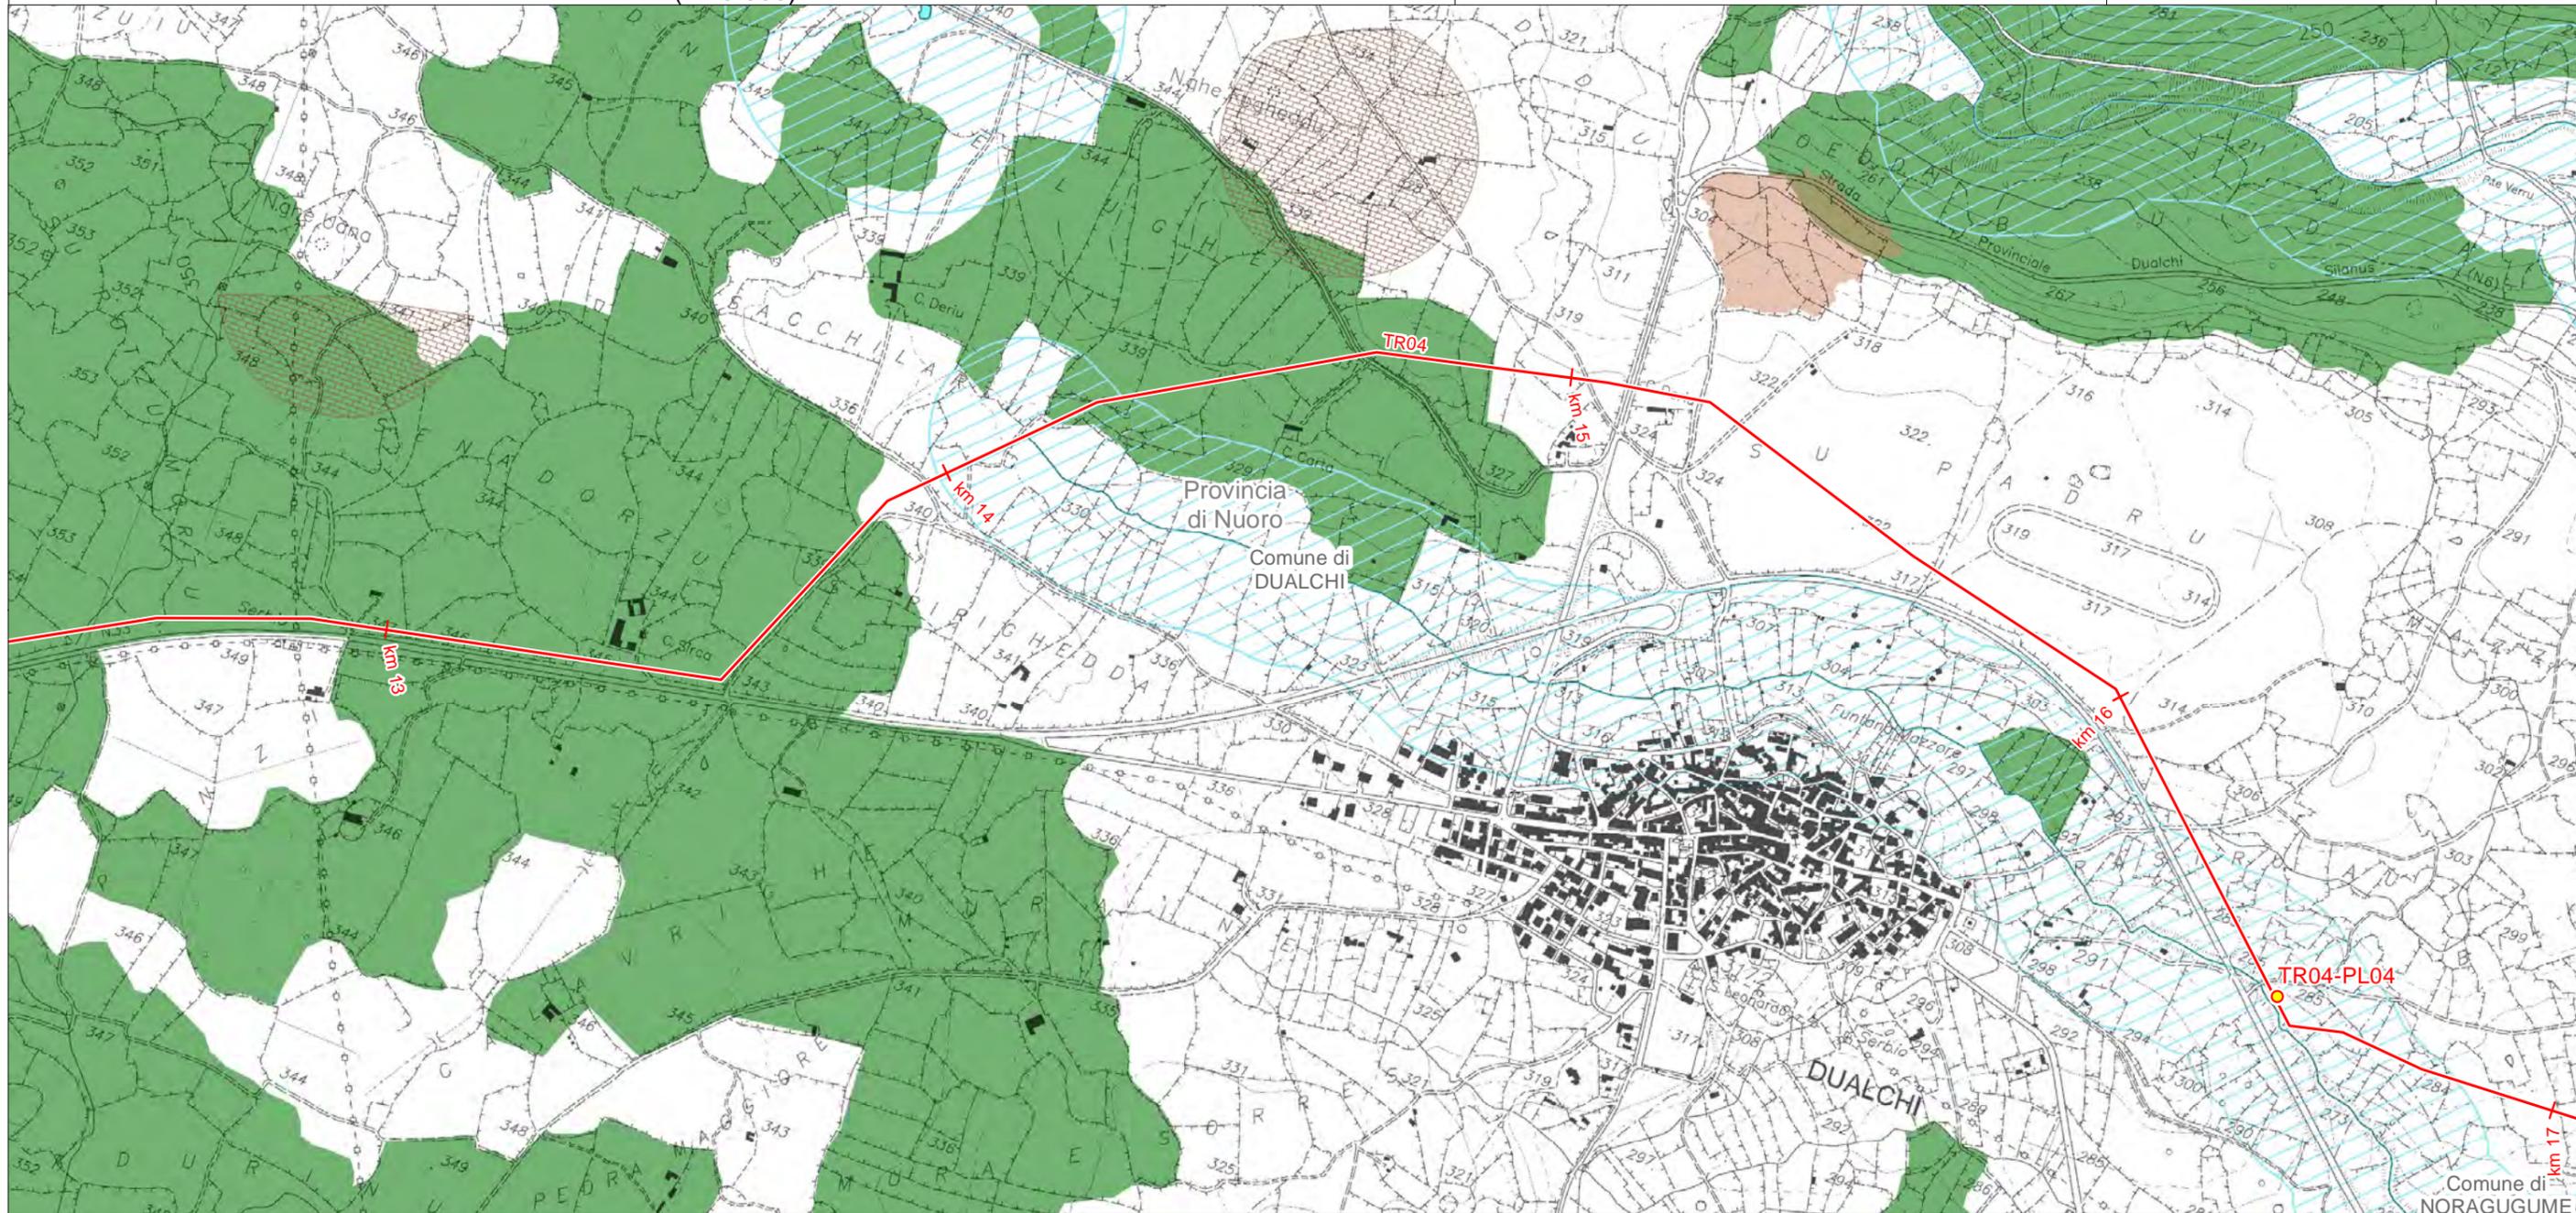

LEGENDA FOGLIO

IMPIANTI IN PROGETTO



PIL

METANODOTTO IN PROGETTO



Aree di interesse archeologico - Art. 142 Comma 1 Lettera m (da Strumenti di Pianificazione Urbanistica)



Laghi e invasi (fascia di tutela 300 m) - Art. 142 comma 1 Lettera b




Corsi d'Acqua (fascia di tutela 150 m) - Art. 142 Comma 1 Lettera c



Territori boscati - Art. 142 comma 1 lettera g


Territori boscati ancorché percorsi o danneggiati dal fuoco - Art. 142 Comma 1 Lettera g

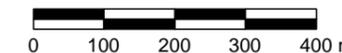

SISTEMA TRASPORTO GAS NATURALE SARDEGNA
SEZIONE CENTRO NORD - BRETPELLA OTTANA NUORO - TR04

AREE VINCOLATE AI SENSI DEL D.LGS 42/04
(1:10.000)

1	Giugno 2017	Emissione per Enti	RAP	CHV	CSM	Foglio 51 di 60
0	Maggio 2017	Emissione in bozza per verifica SVA	RAP	CHV	CSM	
REV.	DATA	DESCRIZIONE	ELABORATO	VERIFICATO	APPROVATO	
			Dis.	PG-1089		Scala 1:10.000
			Comm.	5663		

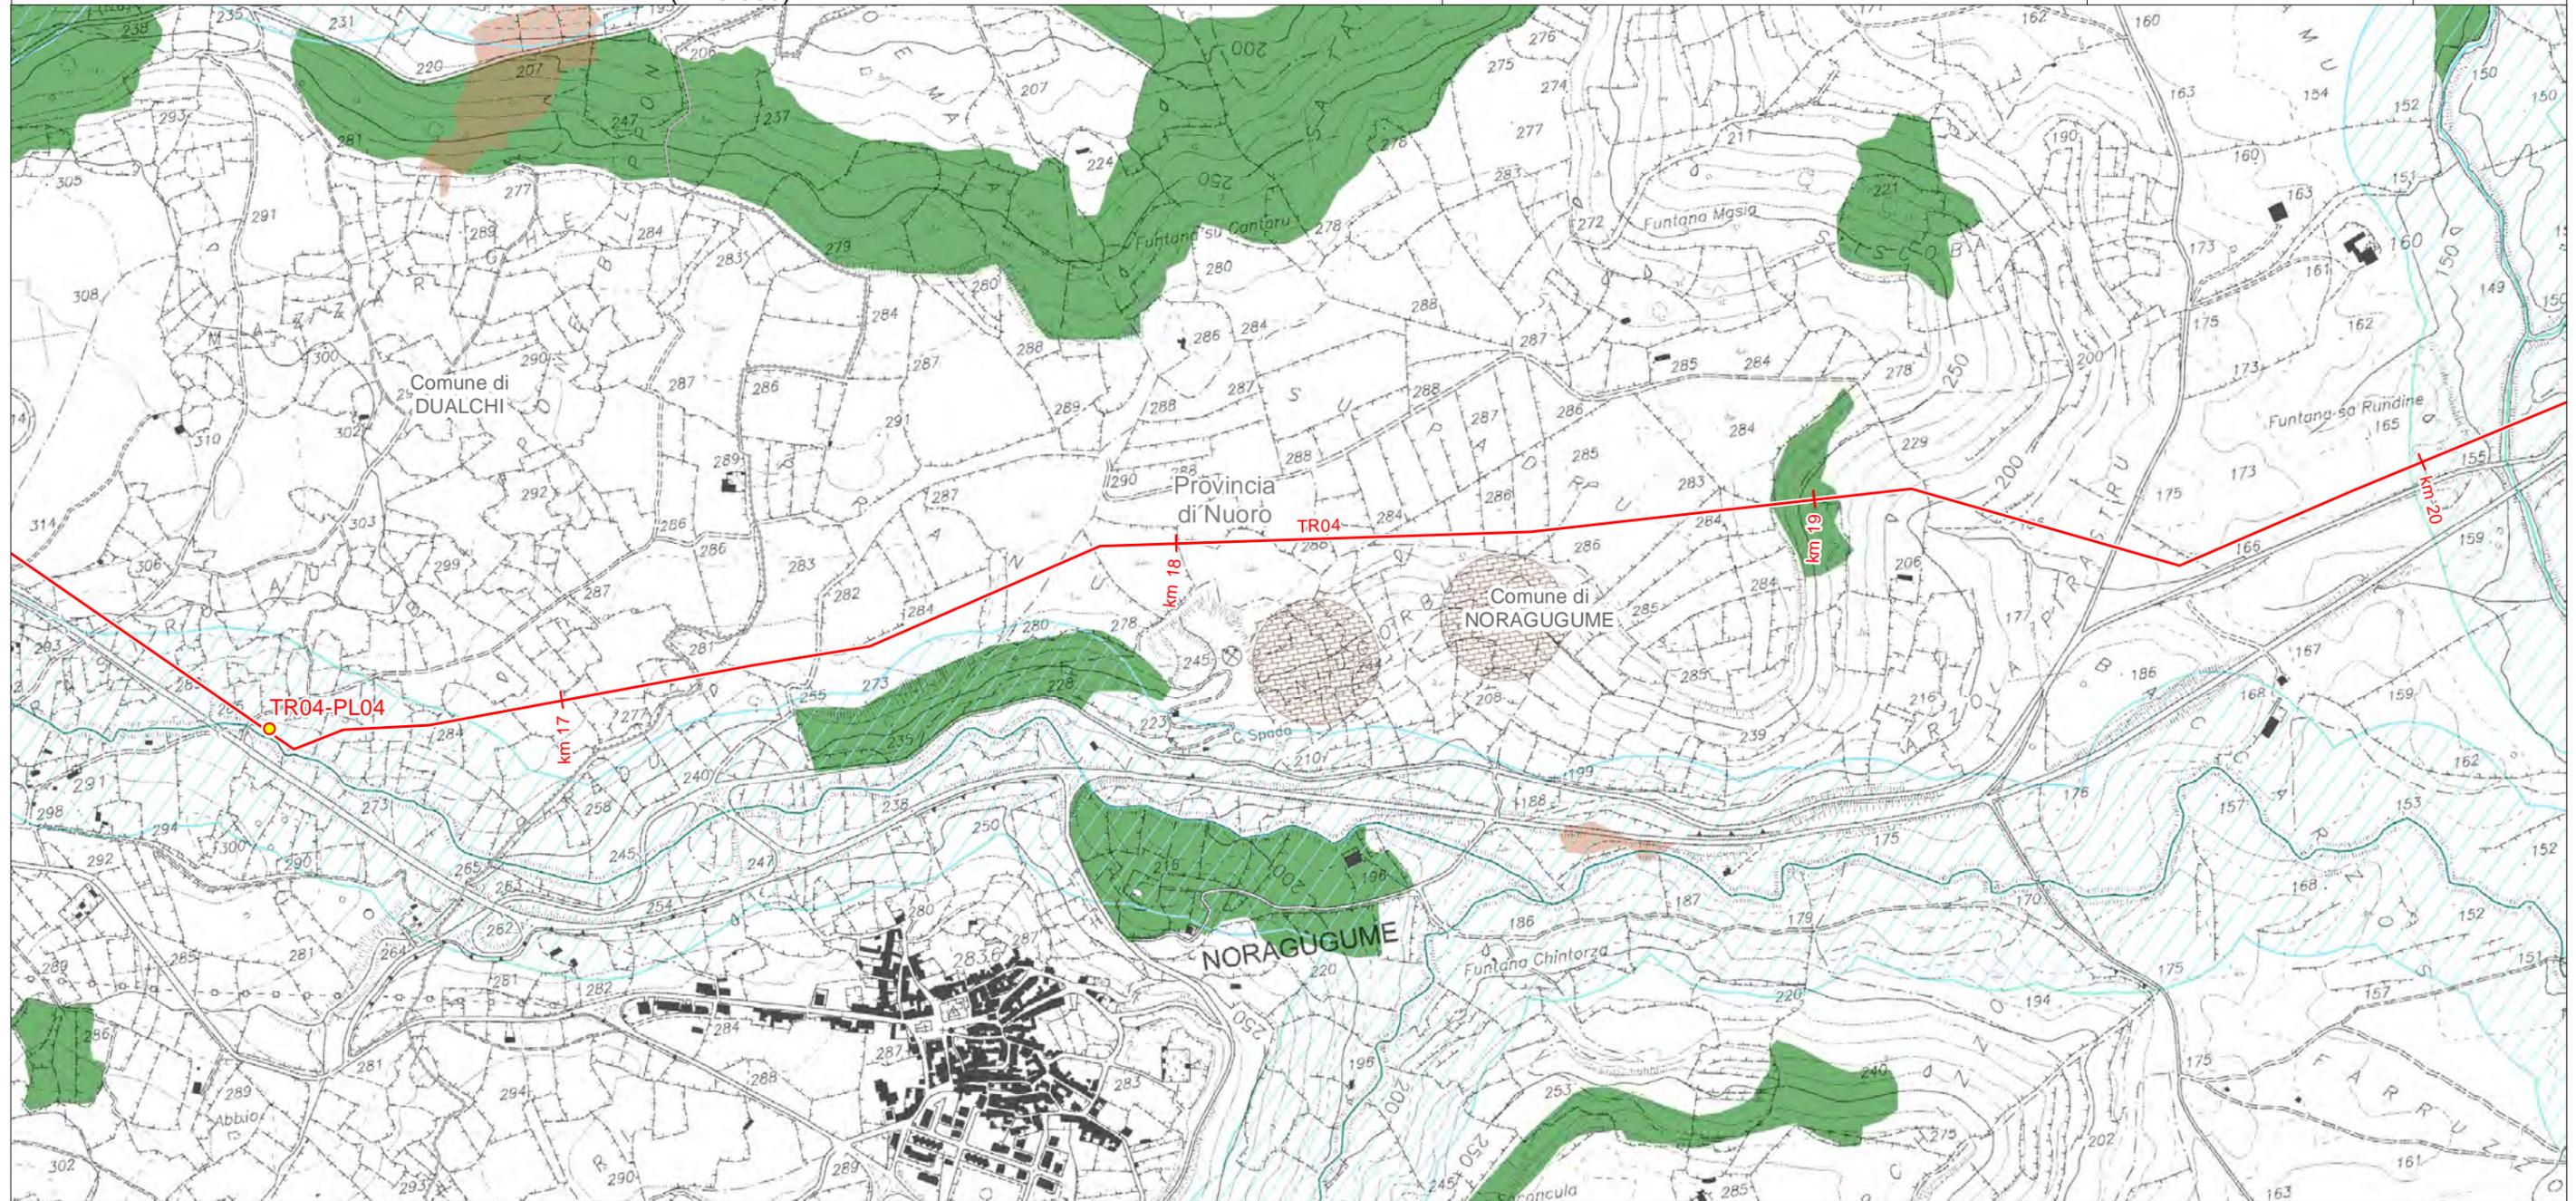

LEGENDA FOGLIO

IMPIANTI IN PROGETTO


- PIL
- METANODOTTO IN PROGETTO

Aree di interesse archeologico - Art. 142 Comma 1 Lettera m (da Strumenti di Pianificazione Urbanistica)

Corsi d'Acqua (fascia di tutela 150 m) - Art. 142 Comma 1 Lettera c

Territori boscati - Art. 142 comma 1 lettera g


Territori boscati ancorché percorsi o danneggiati dal fuoco - Art. 142 Comma 1 Lettera g

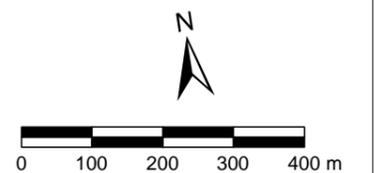

SISTEMA TRASPORTO GAS NATURALE SARDEGNA
SEZIONE CENTRO NORD - BRETPELLA OTTANA NUORO - TR04


AREE VINCOLATE AI SENSI DEL D.LGS 42/04
(1:10.000)

1	Giugno 2017	Emissione per Enti	RAP	CHV	CSM	Foglio 52 di 60
0	Maggio 2017	Emissione in bozza per verifica SVA	RAP	CHV	CSM	
REV.	DATA	DESCRIZIONE	ELABORATO	VERIFICATO	APPROVATO	
		 SGI Società Gasdotti Italia S.p.A.	 D'APPOLONIA INGEGNERIA, ARCHITETTURA, AMBIENTE E TERRITORIO		Dis. PG-1089	Scala 1:10.000
				Comm. 5663		

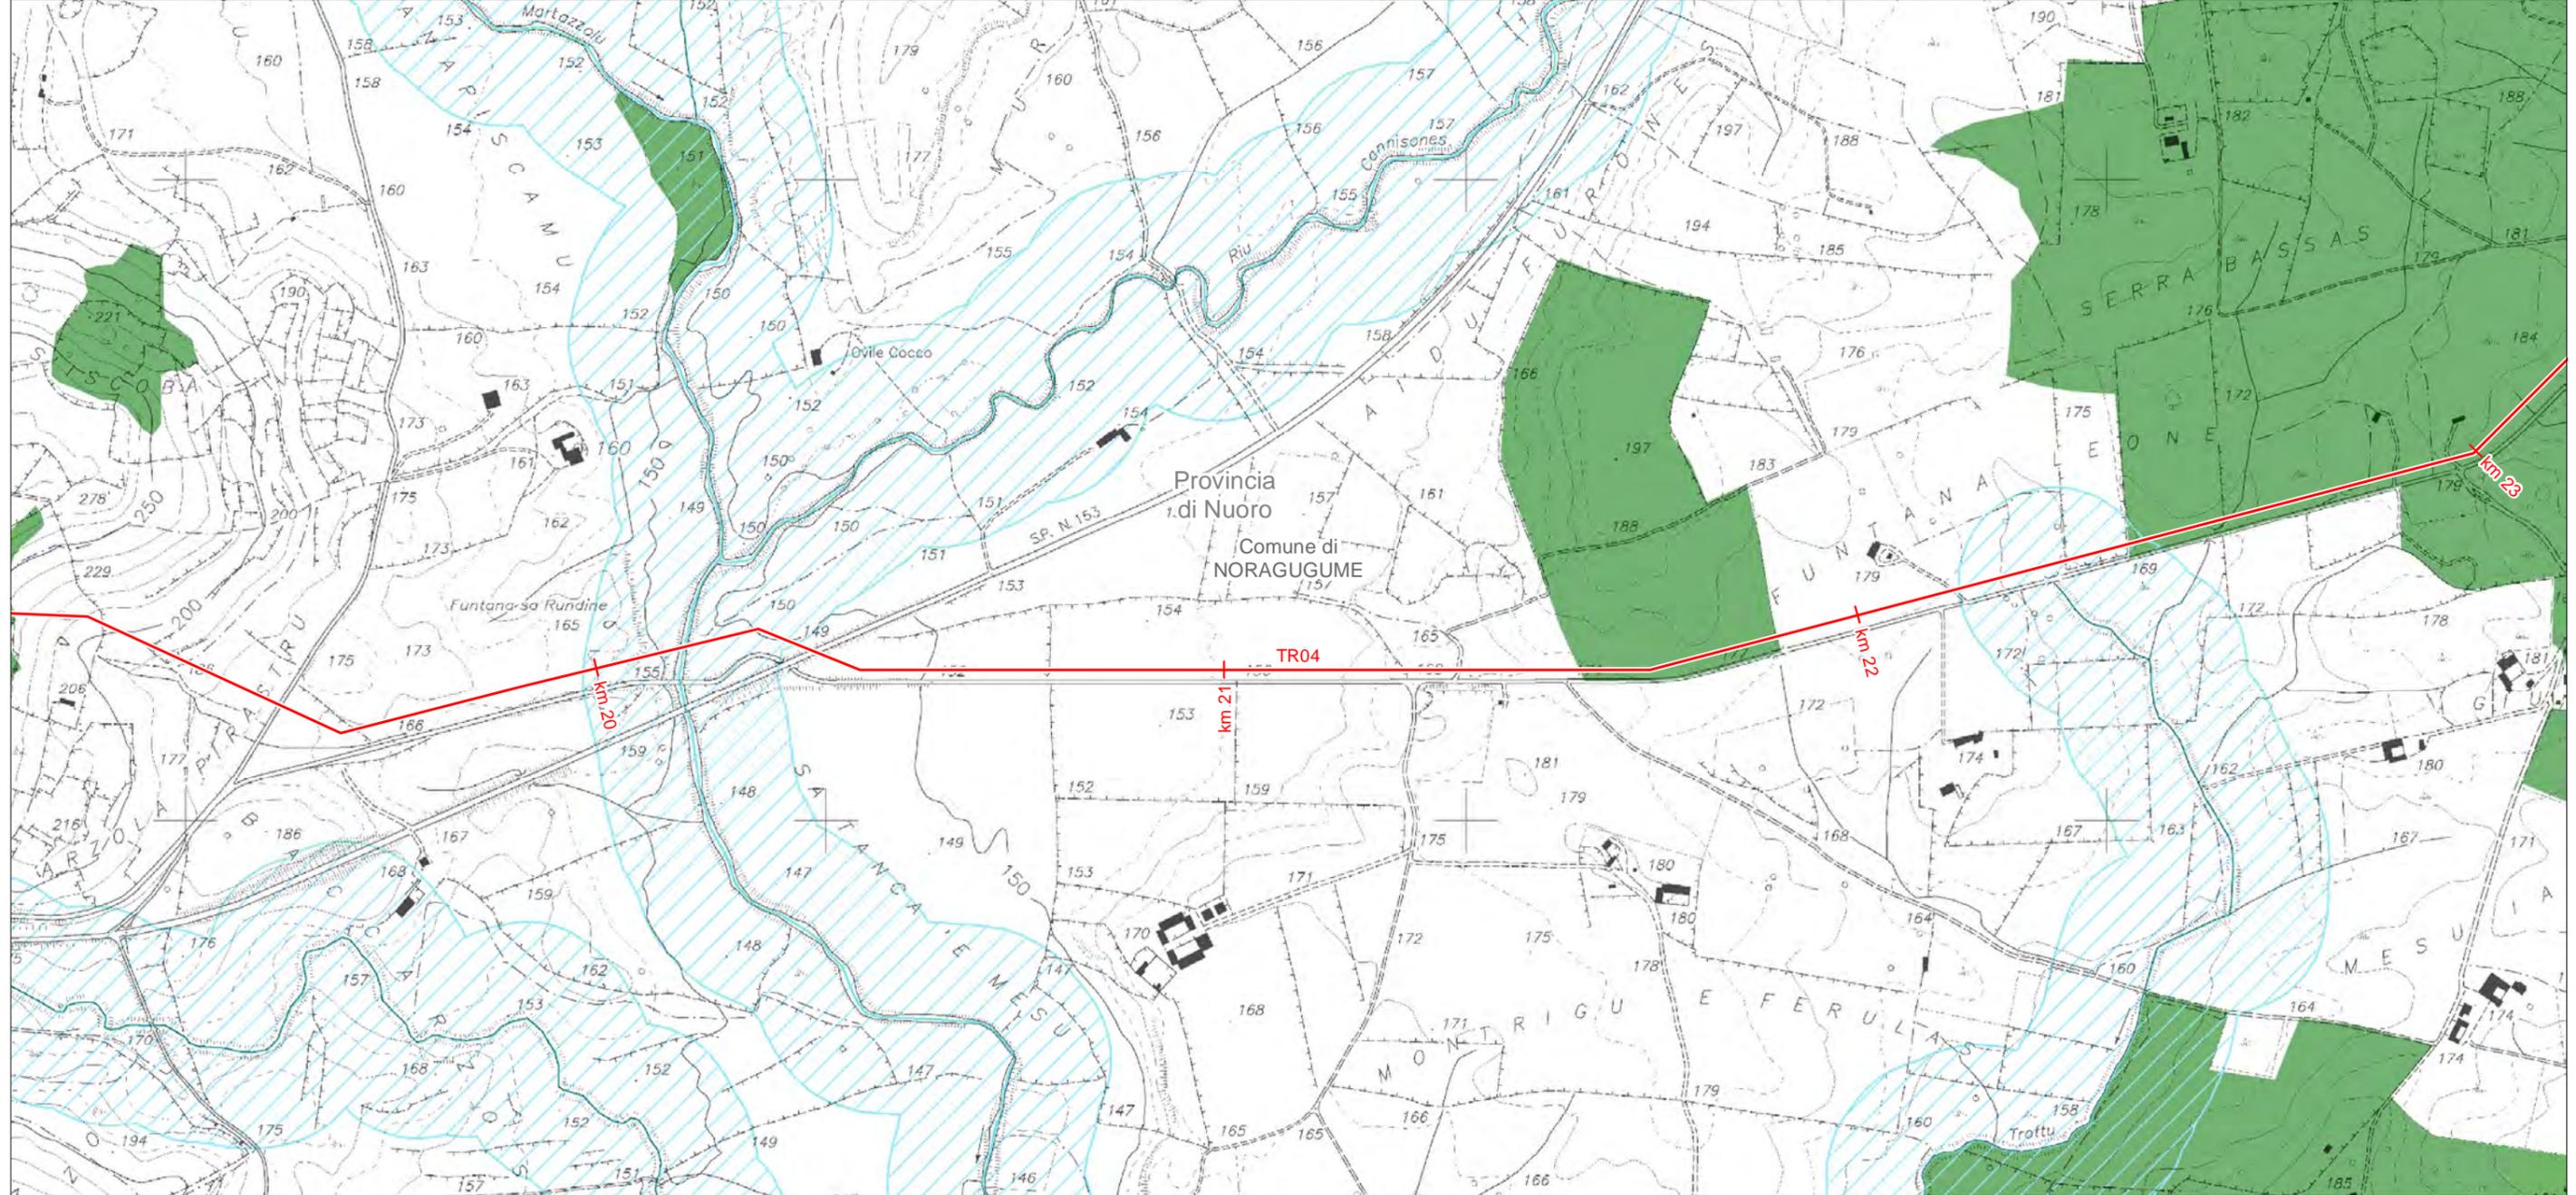

LEGENDA FOGLIO

-  METANODOTTO IN PROGETTO
-  Corsi d'Acqua (fascia di tutela 150 m) - Art. 142 Comma 1 Lettera c
-  Territori boscati - Art. 142 comma 1 lettera g

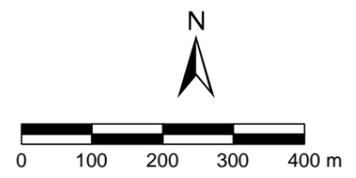

SISTEMA TRASPORTO GAS NATURALE SARDEGNA
SEZIONE CENTRO NORD - BRETTELLA OTTANA NUORO - TR04

AREE VINCOLATE AI SENSI DEL D.LGS 42/04
(1:10.000)

1	Giugno 2017	Emissione per Enti	RAP	CHV	CSM	Foglio 53 di 60
0	Maggio 2017	Emissione in bozza per verifica SVA	RAP	CHV	CSM	
REV.	DATA	DESCRIZIONE	ELABORATO	VERIFICATO	APPROVATO	
		 	Dis.	PG-1089		Scala 1:10.000
			Comm.	5663		



LEGENDA FOGLIO

IMPIANTI IN PROGETTO

 PIDI


 METANODOTTO IN PROGETTO

 Aree di interesse archeologico - Art. 142 Comma 1 Lettera m (da Strumenti di Pianificazione Urbanistica)

 Laghi e invasi (fascia di tutela 300 m) - Art. 142 comma 1 Lettera b

 Corsi d'Acqua (fascia di tutela 150 m) - Art. 142 Comma 1 Lettera c

 Territori boscati - Art. 142 comma 1 lettera g

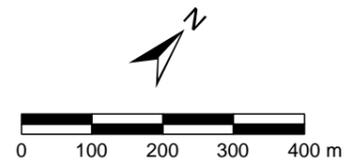

**SISTEMA TRASPORTO GAS NATURALE SARDEGNA
SEZIONE CENTRO NORD - BRETELLA OTTANA NUORO - TR04**


AREE VINCOLATE AI SENSI DEL D.LGS 42/04
(1:10.000)

1	Giugno 2017	Emissione per Enti	RAP	CHV	CSM	Foglio 54 di 60
0	Maggio 2017	Emissione in bozza per verifica SVA	RAP	CHV	CSM	
REV.	DATA	DESCRIZIONE	ELABORATO	VERIFICATO	APPROVATO	
			Dis.	PG-1089		Scala 1:10.000
			Comm.	5663		



LEGENDA FOGLIO


- METANODOTTO IN PROGETTO
- Laghi e invasi (fascia di tutela 300 m) - Art. 142 comma 1 Lettera b
- Corsi d'Acqua (fascia di tutela 150 m) - Art. 142 Comma 1 Lettera c
- Territori boscati - Art. 142 comma 1 lettera g
- Territori boscati ancorché percorsi o danneggiati dal fuoco - Art. 142 Comma 1 Lettera g

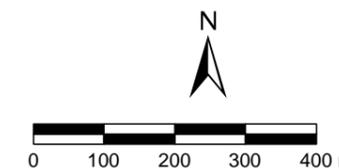

SISTEMA TRASPORTO GAS NATURALE SARDEGNA
SEZIONE CENTRO NORD - BRETPELLA OTTANA NUORO - TR04


AREE VINCOLATE AI SENSI DEL D.LGS 42/04
(1:10.000)

1	Giugno 2017	Emissione per Enti	RAP	CHV	CSM	Foglio 55 di 60
0	Maggio 2017	Emissione in bozza per verifica SVA	RAP	CHV	CSM	
REV.	DATA	DESCRIZIONE	ELABORATO	VERIFICATO	APPROVATO	
			Dis.	PG-1089		Scala 1:10.000
			Comm.	5663		

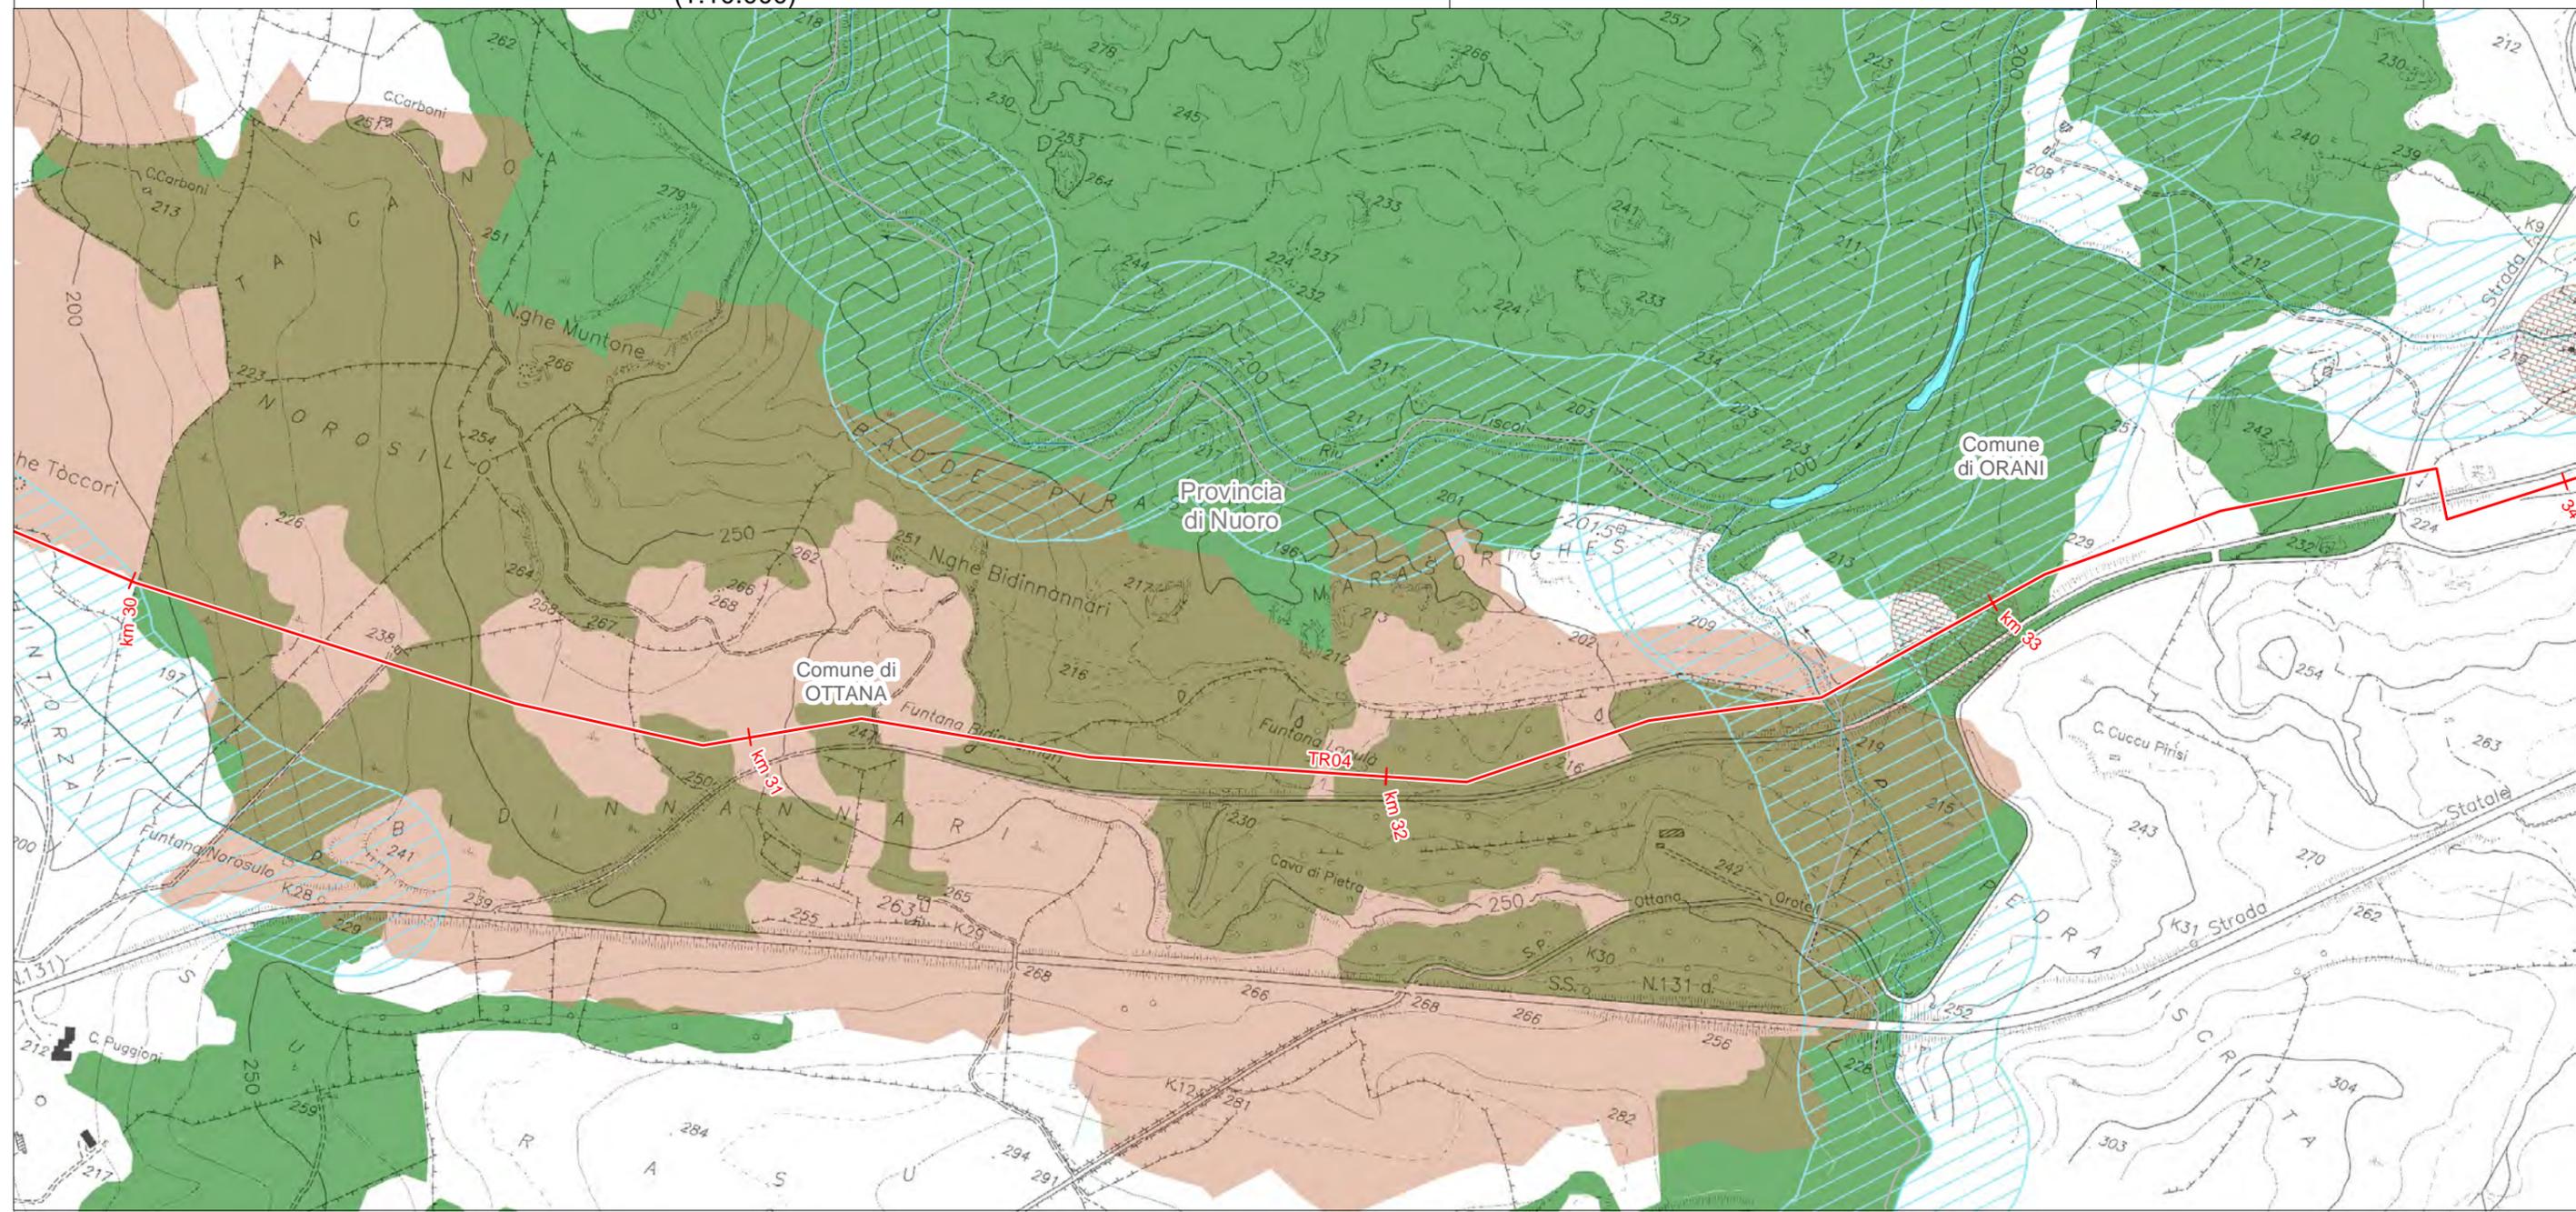

LEGENDA FOGLIO


- METANODOTTO IN PROGETTO
- Aree di interesse archeologico - Art. 142 Comma 1 Lettera m (da Strumenti di Pianificazione Urbanistica)
- Laghi e invasi (fascia di tutela 300 m) - Art. 142 comma 1 Lettera b
- Corsi d'Acqua (fascia di tutela 150 m) - Art. 142 Comma 1 Lettera c
- Territori boscati - Art. 142 comma 1 lettera g
- Territori boscati ancorché percorsi o danneggiati dal fuoco - Art. 142 Comma 1 Lettera g

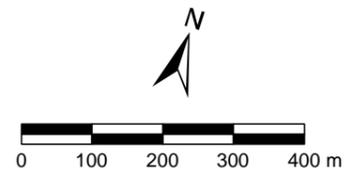

SISTEMA TRASPORTO GAS NATURALE SARDEGNA
SEZIONE CENTRO NORD - BRETELLA OTTANA NUORO - TR04

AREE VINCOLATE AI SENSI DEL D.LGS 42/04
(1:10.000)


1	Giugno 2017	Emissione per Enti	RAP	CHV	CSM	Foglio 56 di 60
0	Maggio 2017	Emissione in bozza per verifica SVA	RAP	CHV	CSM	
REV.	DATA	DESCRIZIONE	ELABORATO	VERIFICATO	APPROVATO	
		 SGI Società Gasdotti Italia S.p.A.	 D'APPOLONIA INGEGNERIA, ARCHITETTURA E SERVIZI		Dis. PG-1089	Scala 1:10.000
				Comm. 5663		

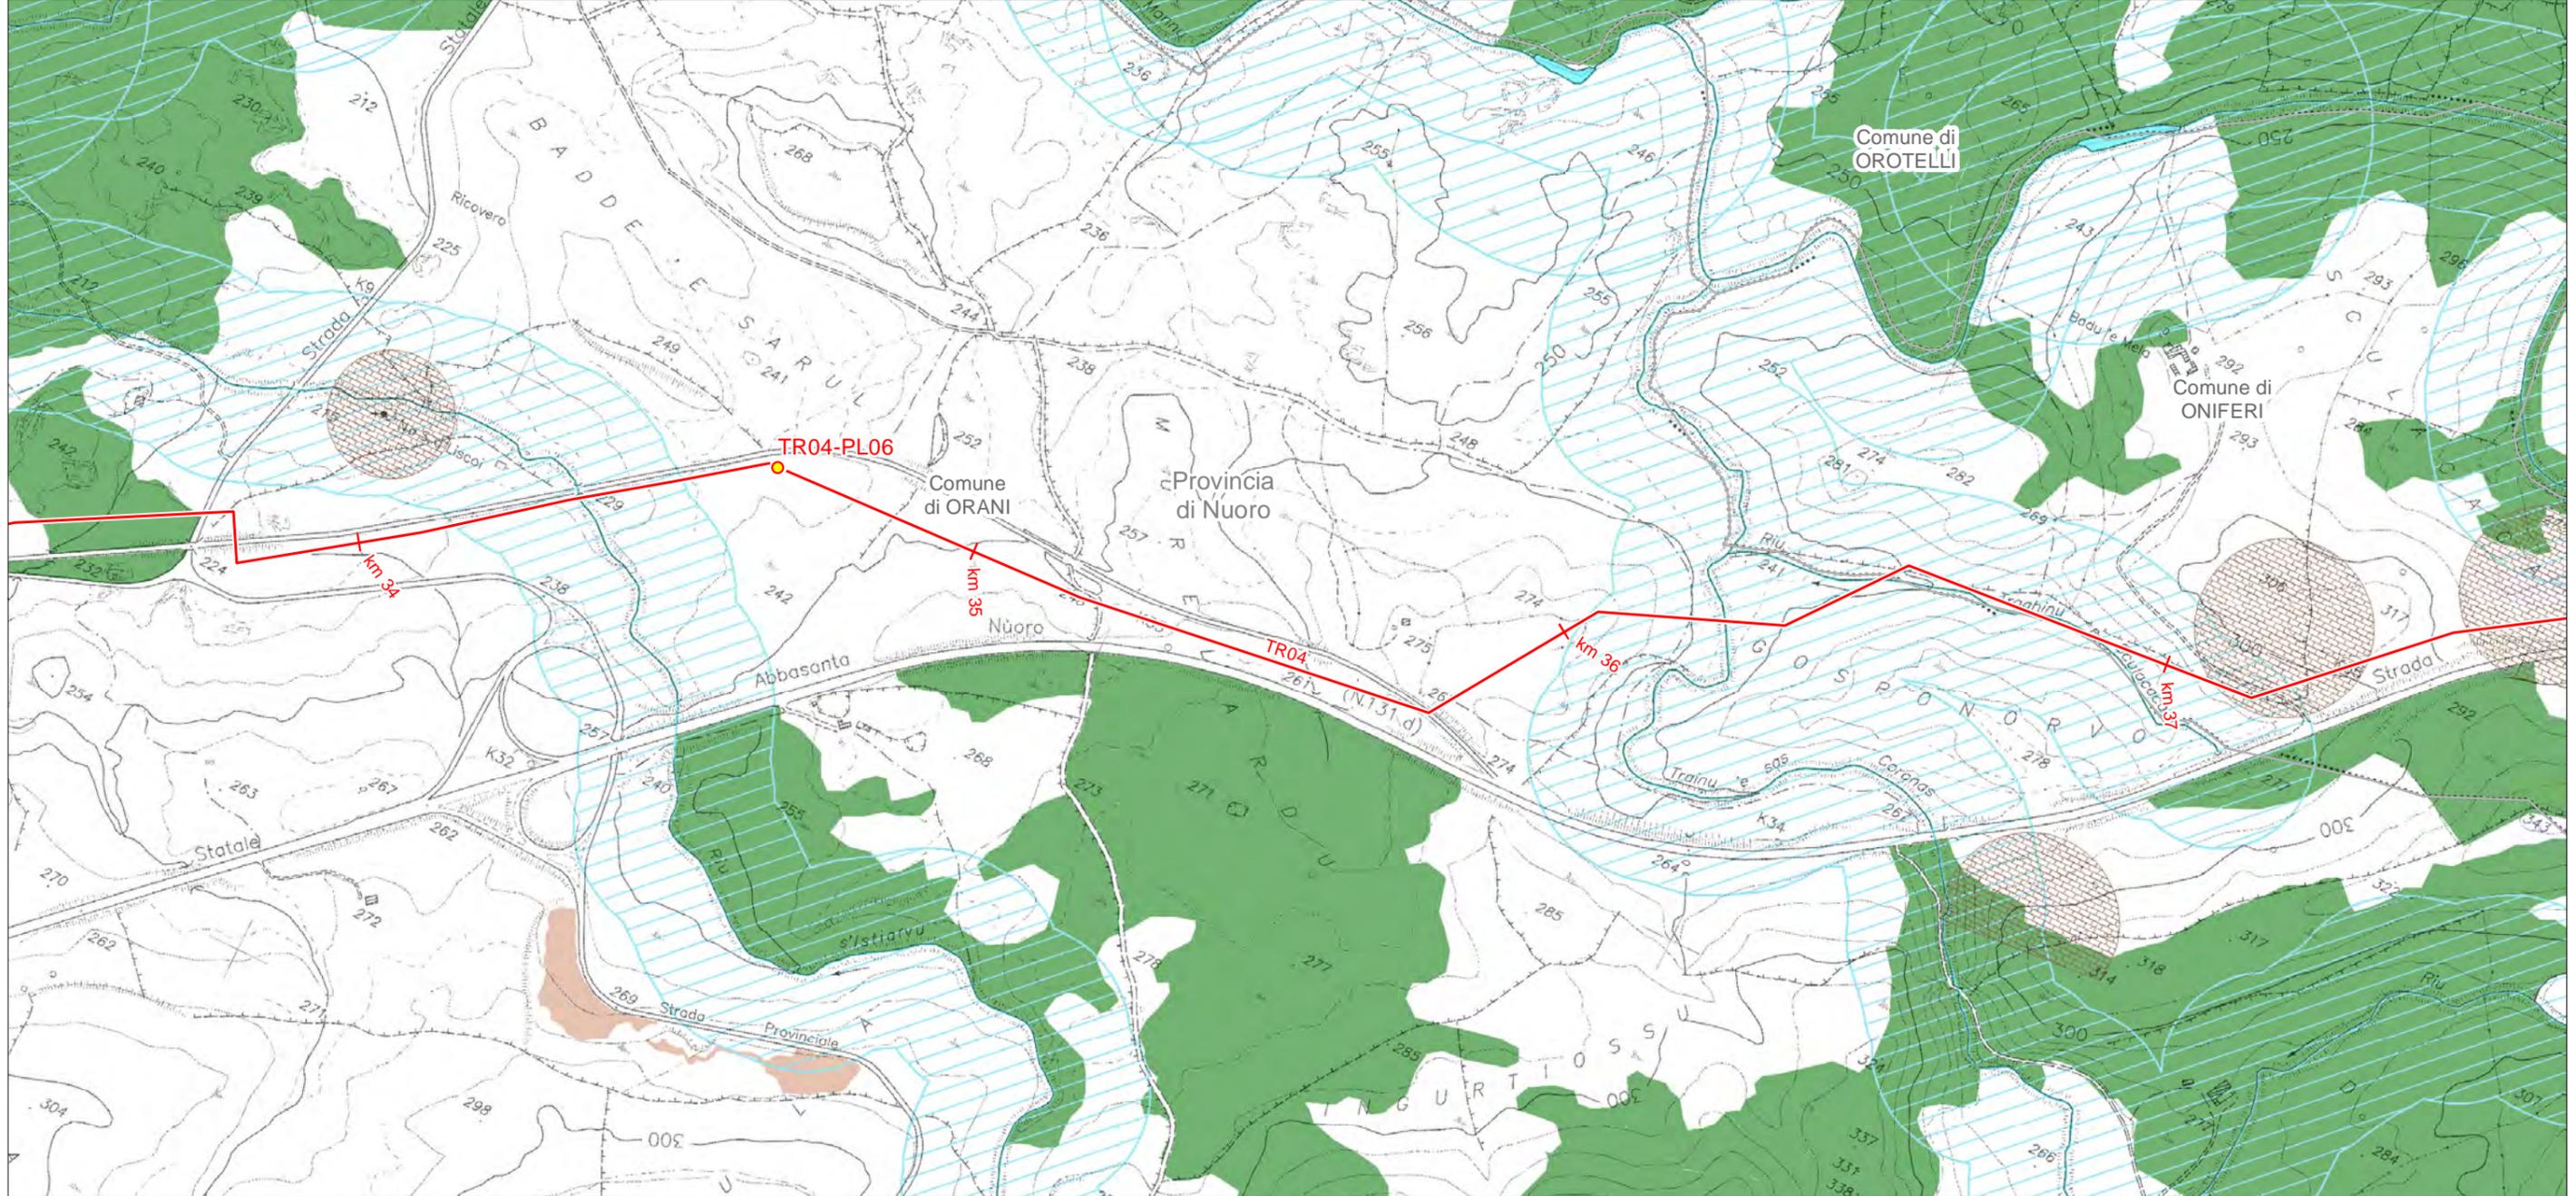

LEGENDA FOGLIO

IMPIANTI IN PROGETTO


- PIL
- METANODOTTO IN PROGETTO
-  Aree di interesse archeologico - Art. 142 Comma 1 Lettera m (da Strumenti di Pianificazione Urbanistica)
-  Laghi e invasi (fascia di tutela 300 m) - Art. 142 comma 1 Lettera b
-  Corsi d'Acqua (fascia di tutela 150 m) - Art. 142 Comma 1 Lettera c
-  Territori boscati - Art. 142 comma 1 lettera g
-  Territori boscati ancorché percorsi o danneggiati dal fuoco - Art. 142 Comma 1 Lettera g

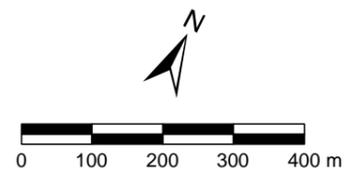

SISTEMA TRASPORTO GAS NATURALE SARDEGNA
SEZIONE CENTRO NORD - BRETELLA OTTANA NUORO - TR04


AREE VINCOLATE AI SENSI DEL D.LGS 42/04
(1:10.000)

1	Giugno 2017	Emissione per Enti	RAP	CHV	CSM	Foglio 57 di 60
0	Maggio 2017	Emissione in bozza per verifica SVA	RAP	CHV	CSM	
REV.	DATA	DESCRIZIONE	ELABORATO	VERIFICATO	APPROVATO	
		 	Dis.	PG-1089		Scala 1:10.000
			Comm.	5663		

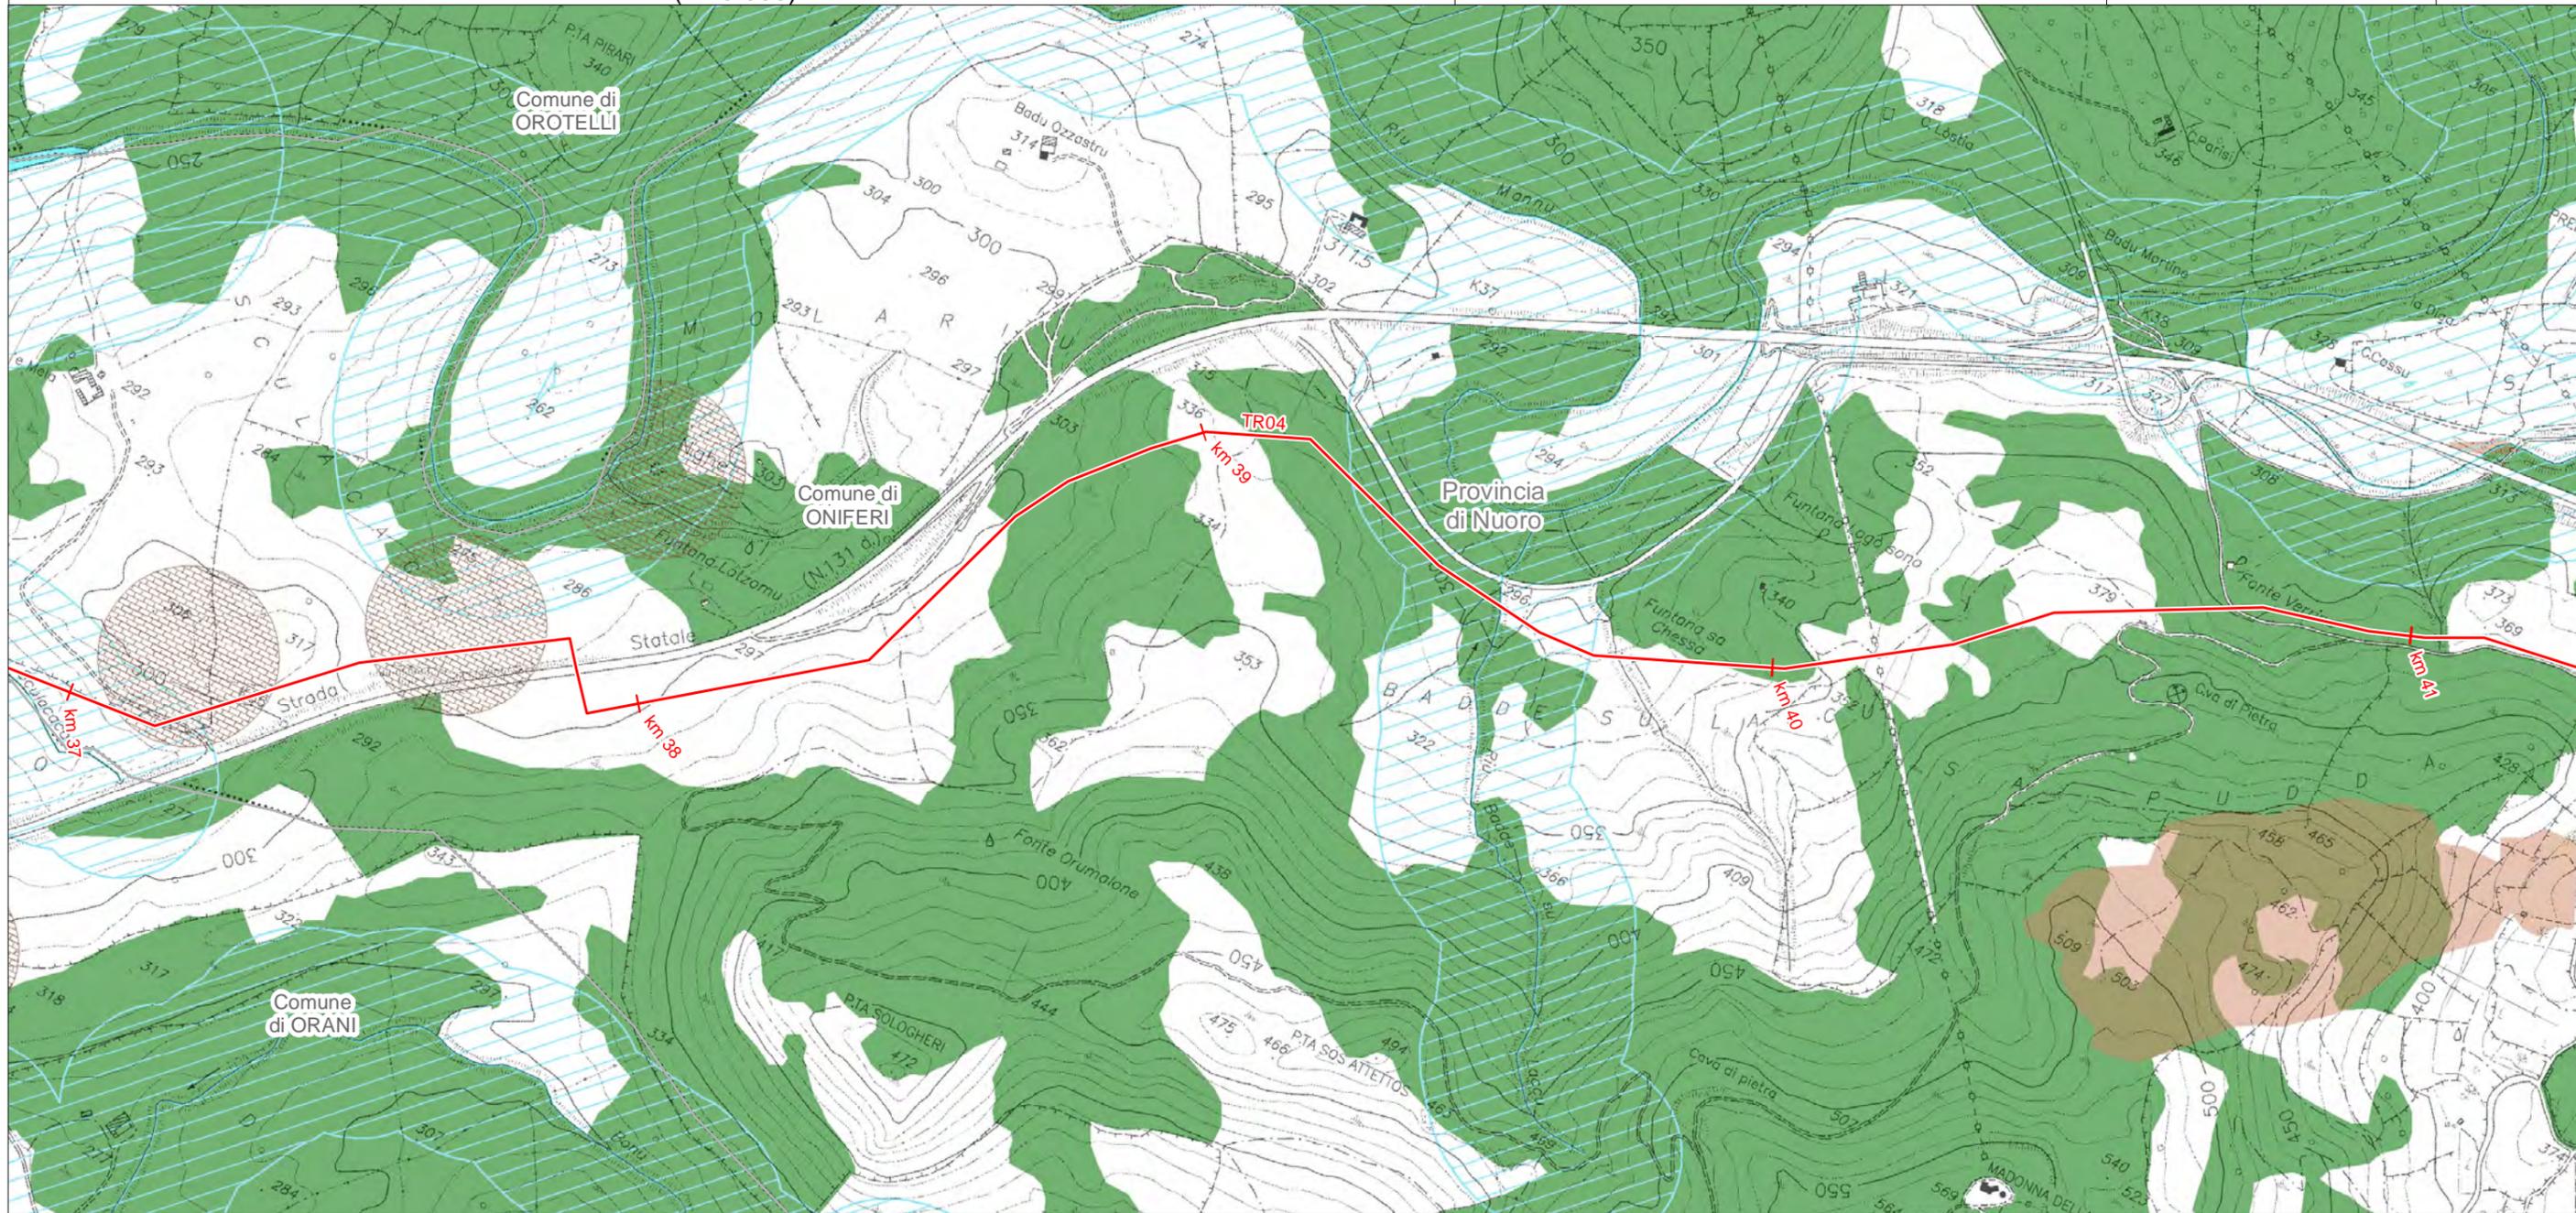

LEGENDA FOGLIO


-  METANODOTTO IN PROGETTO
-  Aree di interesse archeologico - Art. 142 Comma 1 Lettera m (da Strumenti di Pianificazione Urbanistica)
-  Laghi e invasi (fascia di tutela 300 m) - Art. 142 comma 1 Lettera b
-  Corsi d'Acqua (fascia di tutela 150 m) - Art. 142 Comma 1 Lettera c
-  Territori boscati - Art. 142 comma 1 lettera g
-  Territori boscati ancorché percorsi o danneggiati dal fuoco - Art. 142 Comma 1 Lettera g

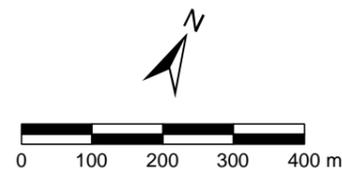

SISTEMA TRASPORTO GAS NATURALE SARDEGNA
SEZIONE CENTRO NORD - BRETELLA OTTANA NUORO - TR04

AREE VINCOLATE AI SENSI DEL D.LGS 42/04
(1:10.000)

1	Giugno 2017	Emissione per Enti	RAP	CHV	CSM	Foglio 58 di 60
0	Maggio 2017	Emissione in bozza per verifica SVA	RAP	CHV	CSM	
REV.	DATA	DESCRIZIONE	ELABORATO	VERIFICATO	APPROVATO	
		 	Dis.	PG-1089		Scala 1:10.000
			Comm.	5663		

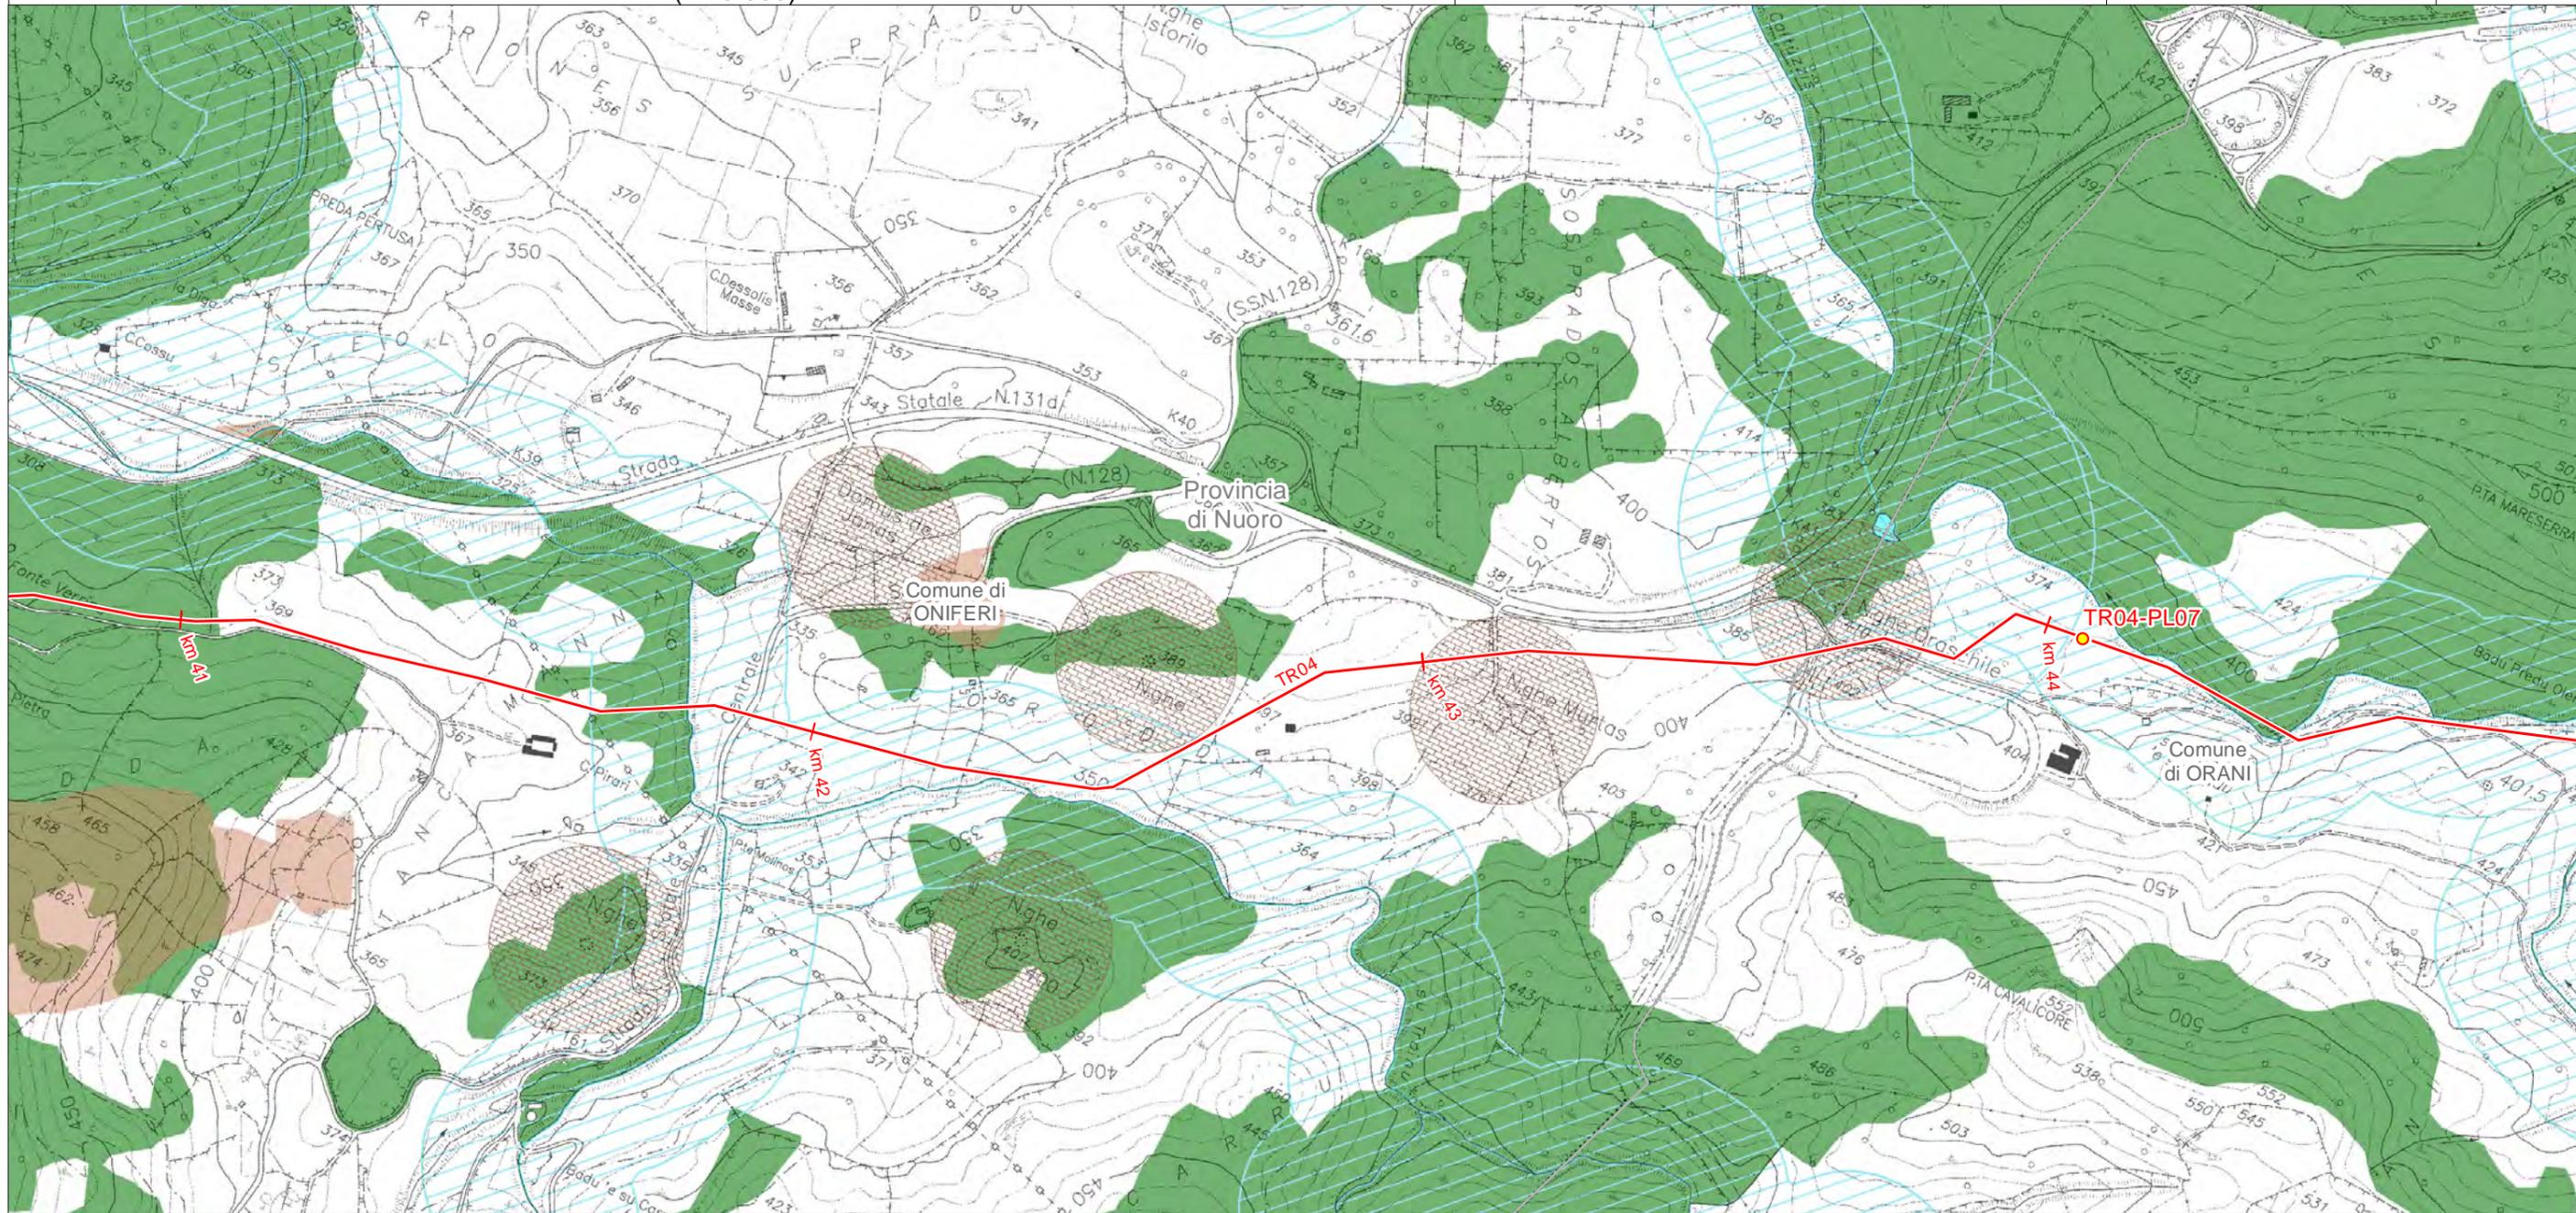

LEGENDA FOGLIO

IMPIANTI IN PROGETTO


- PIL
- METANODOTTO IN PROGETTO
-  Aree di interesse archeologico - Art. 142 Comma 1 Lettera m (da Strumenti di Pianificazione Urbanistica)
-  Laghi e invasi (fascia di tutela 300 m) - Art. 142 comma 1 Lettera b
-  Corsi d'Acqua (fascia di tutela 150 m) - Art. 142 Comma 1 Lettera c
-  Territori boscati - Art. 142 comma 1 lettera g
-  Territori boscati ancorché percorsi o danneggiati dal fuoco - Art. 142 Comma 1 Lettera g



SISTEMA TRASPORTO GAS NATURALE SARDEGNA
SEZIONE CENTRO NORD - BRETELLA OTTANA NUORO - TR04

AREE VINCOLATE AI SENSI DEL D.LGS 42/04
(1:10.000)


1	Giugno 2017	Emissione per Enti	RAP	CHV	CSM	Foglio 59 di 60
0	Maggio 2017	Emissione in bozza per verifica SVA	RAP	CHV	CSM	
REV.	DATA	DESCRIZIONE	ELABORATO	VERIFICATO	APPROVATO	
			Dis.	PG-1089		Scala 1:10.000
			Comm.	5663		

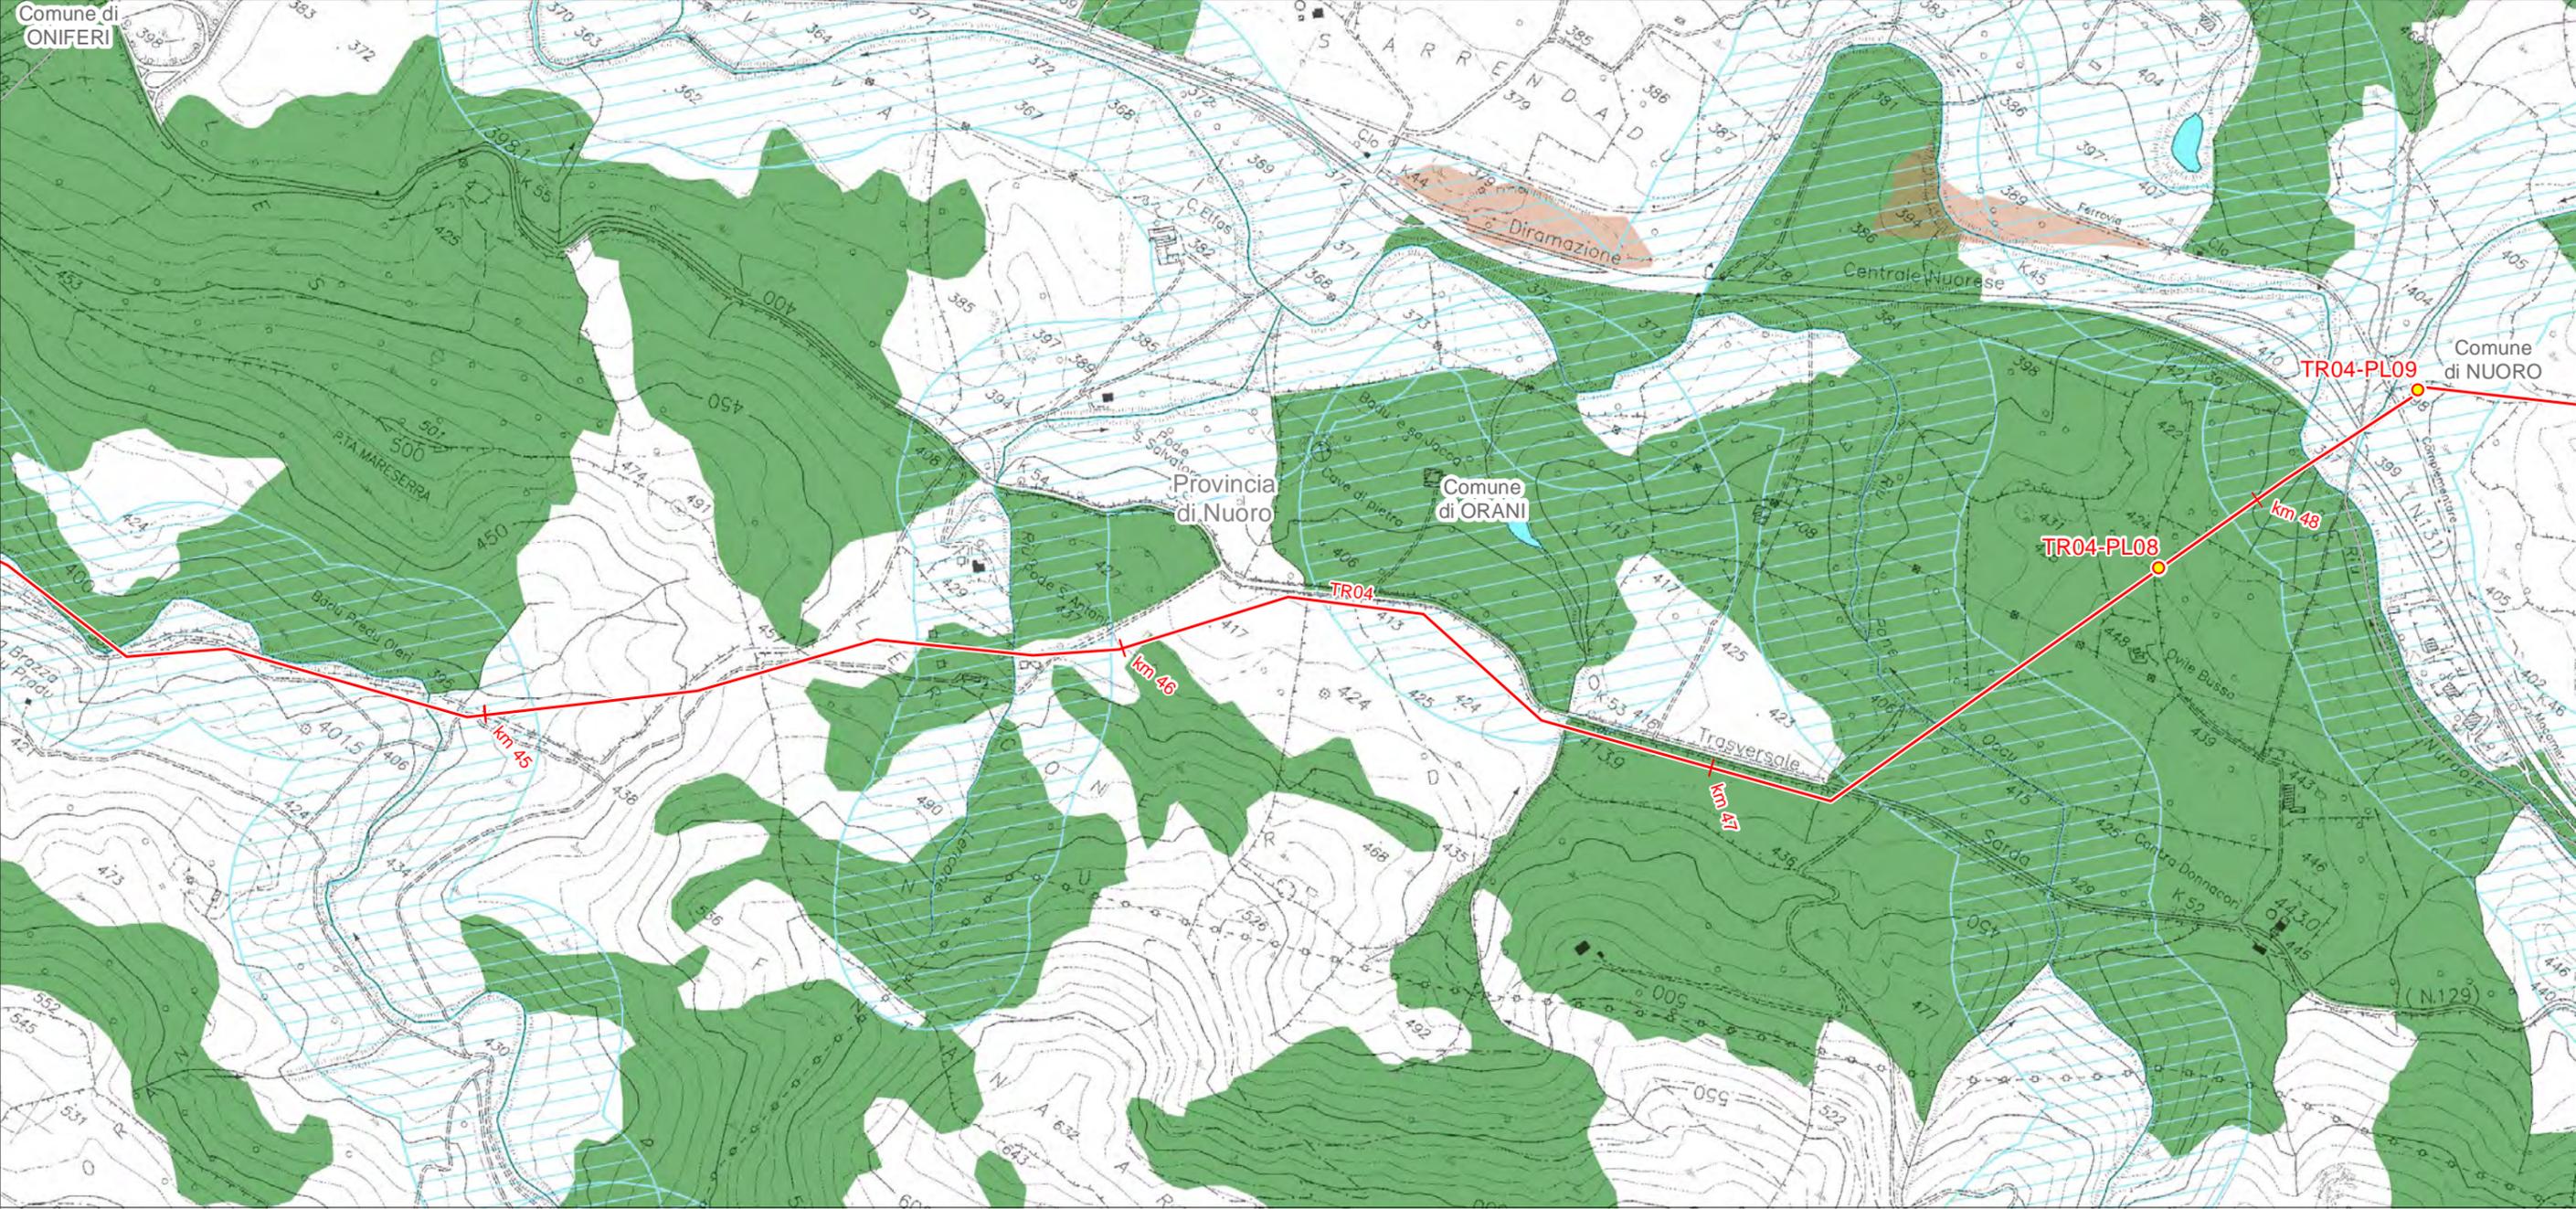

LEGENDA FOGLIO

IMPIANTI IN PROGETTO


- PIL
- METANODOTTO IN PROGETTO
- Laghi e invasi (fascia di tutela 300 m) - Art. 142 comma 1 Lettera b
- Corsi d'Acqua (fascia di tutela 150 m) - Art. 142 Comma 1 Lettera c
- Territori boscati - Art. 142 comma 1 lettera g
- Territori boscati ancorché percorsi o danneggiati dal fuoco - Art. 142 Comma 1 Lettera g

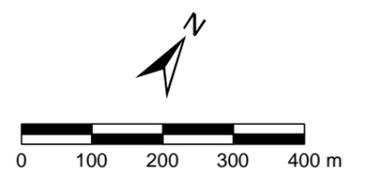

SISTEMA TRASPORTO GAS NATURALE SARDEGNA
SEZIONE CENTRO NORD - BRETPELLA OTTANA NUORO - TR04

AREE VINCOLATE AI SENSI DEL D.LGS 42/04
(1:10.000)

1	Giugno 2017	Emissione per Enti	RAP	CHV	CSM	Foglio 60 di 60
0	Maggio 2017	Emissione in bozza per verifica SVA	RAP	CHV	CSM	
REV.	DATA	DESCRIZIONE	ELABORATO	VERIFICATO	APPROVATO	
			Dis.	PG-1089		Scala 1:10.000
			Comm.	5663		

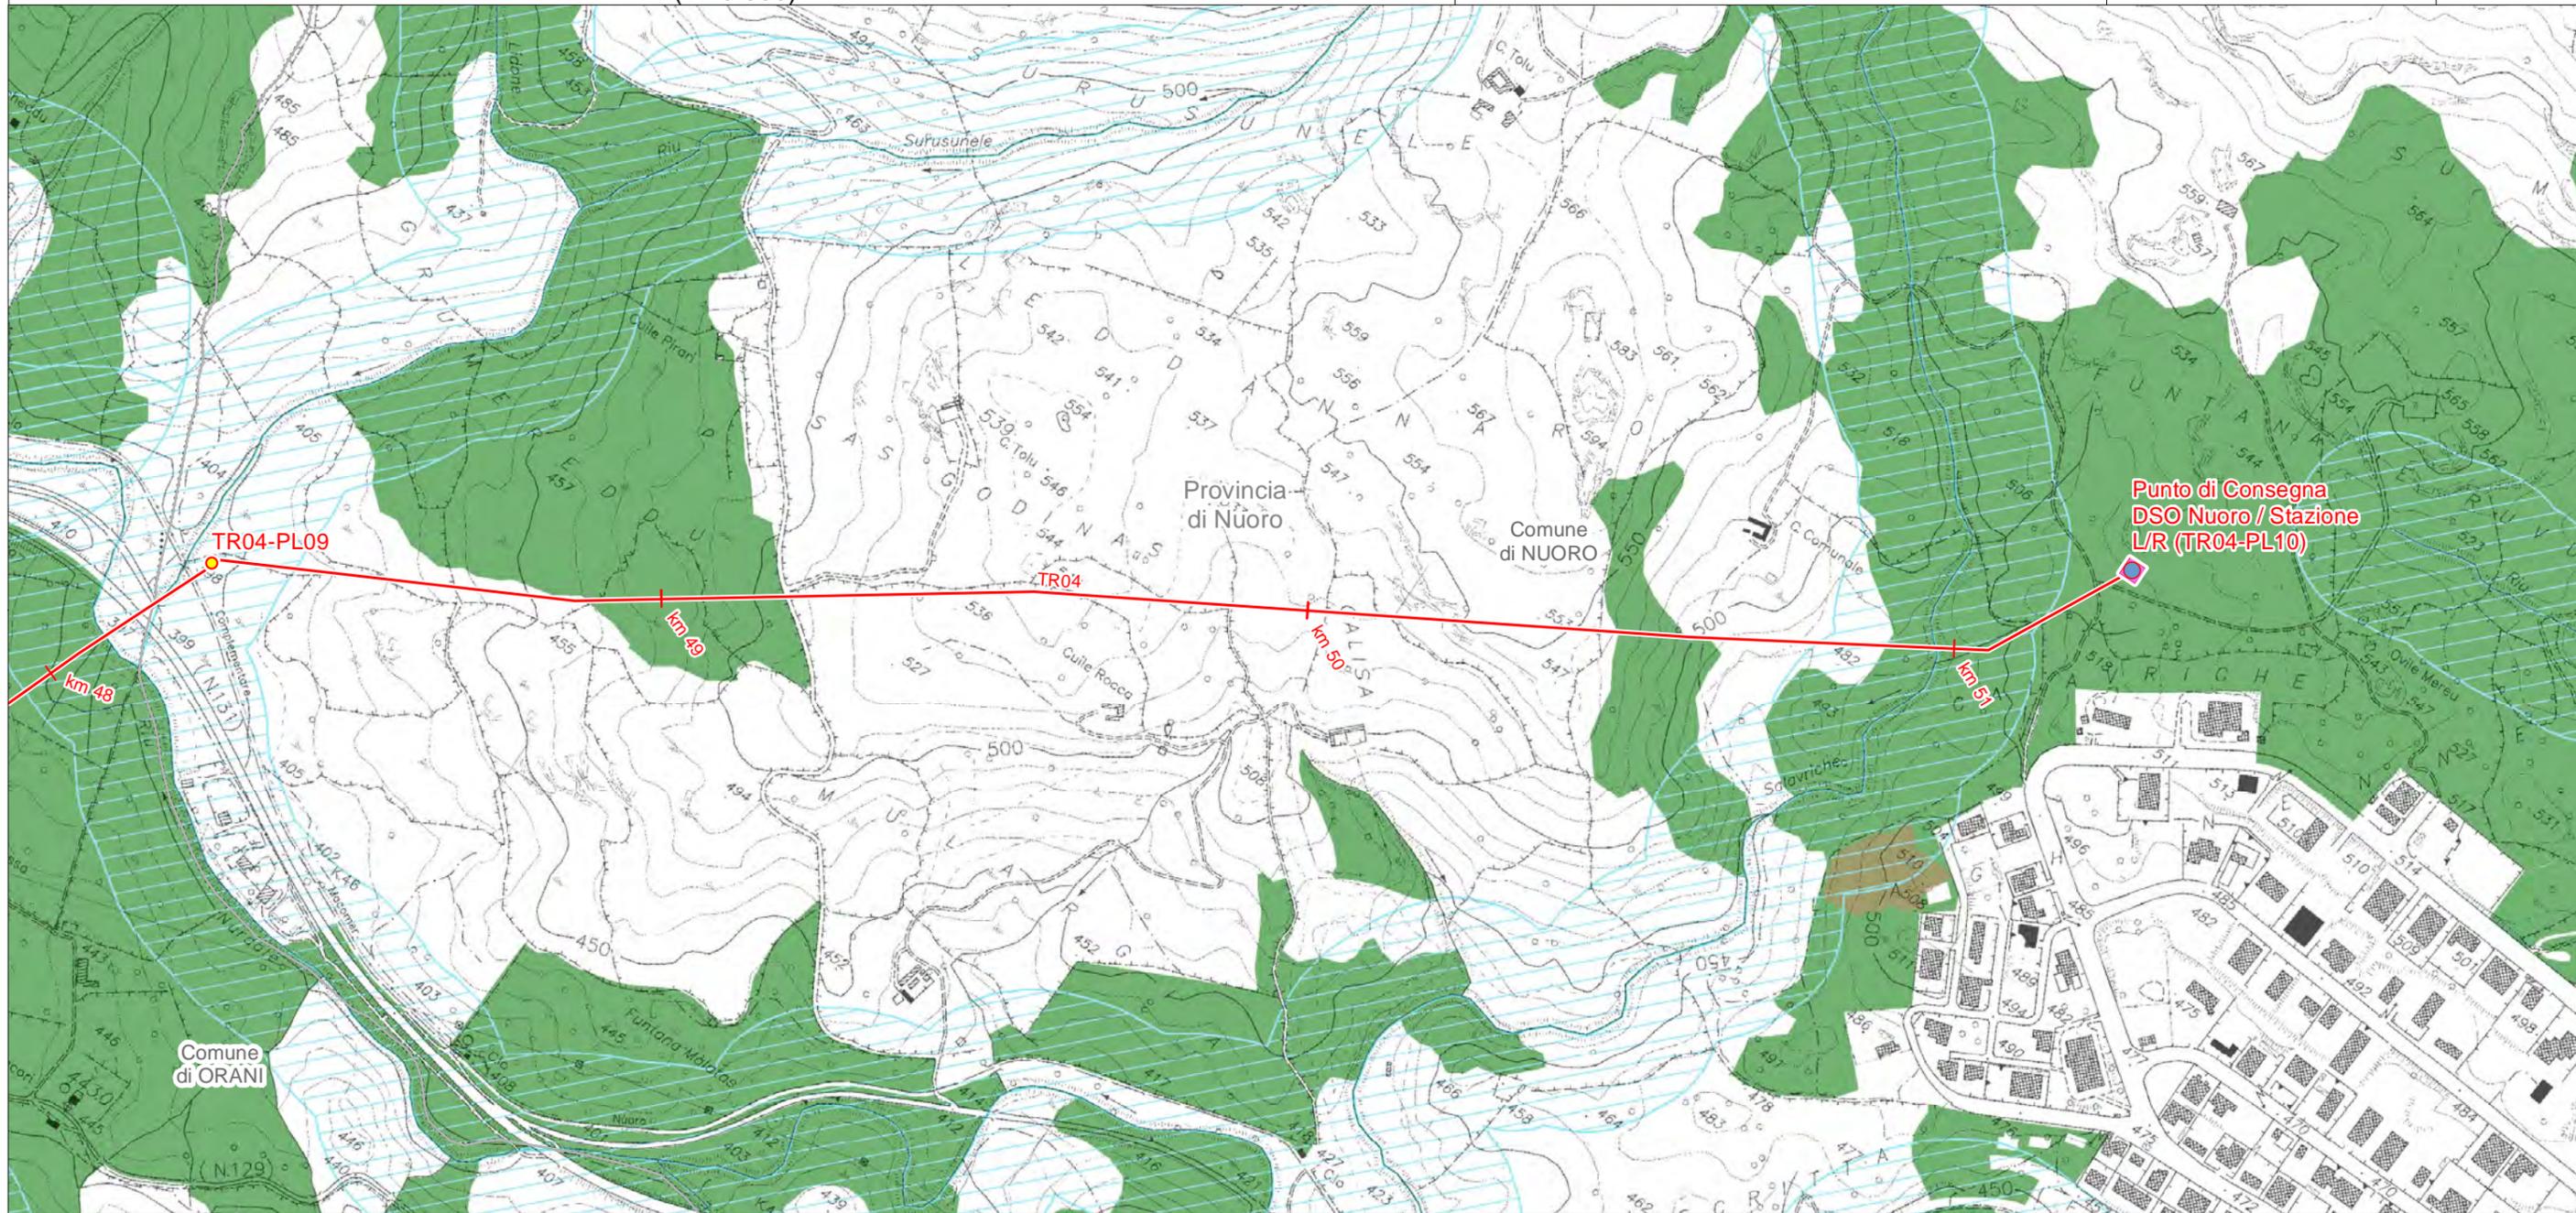

LEGENDA FOGLIO

IMPIANTI IN PROGETTO

- PIL
- Punti di Consegna DSO Locali; Punti di Consegna DSO Locali/Stazioni di Lancio/Ricevimento PIG

METANODOTTO IN PROGETTO

- Laghi e invasi (fascia di tutela 300 m) - Art. 142 comma 1 Lettera b
- Corsi d'Acqua (fascia di tutela 150 m) - Art. 142 Comma 1 Lettera c
- Territori boscati - Art. 142 comma 1 lettera g

Territori boscati ancorché percorsi o danneggiati dal fuoco - Art. 142 Comma 1 Lettera g

