



SCALA 1 : 10000

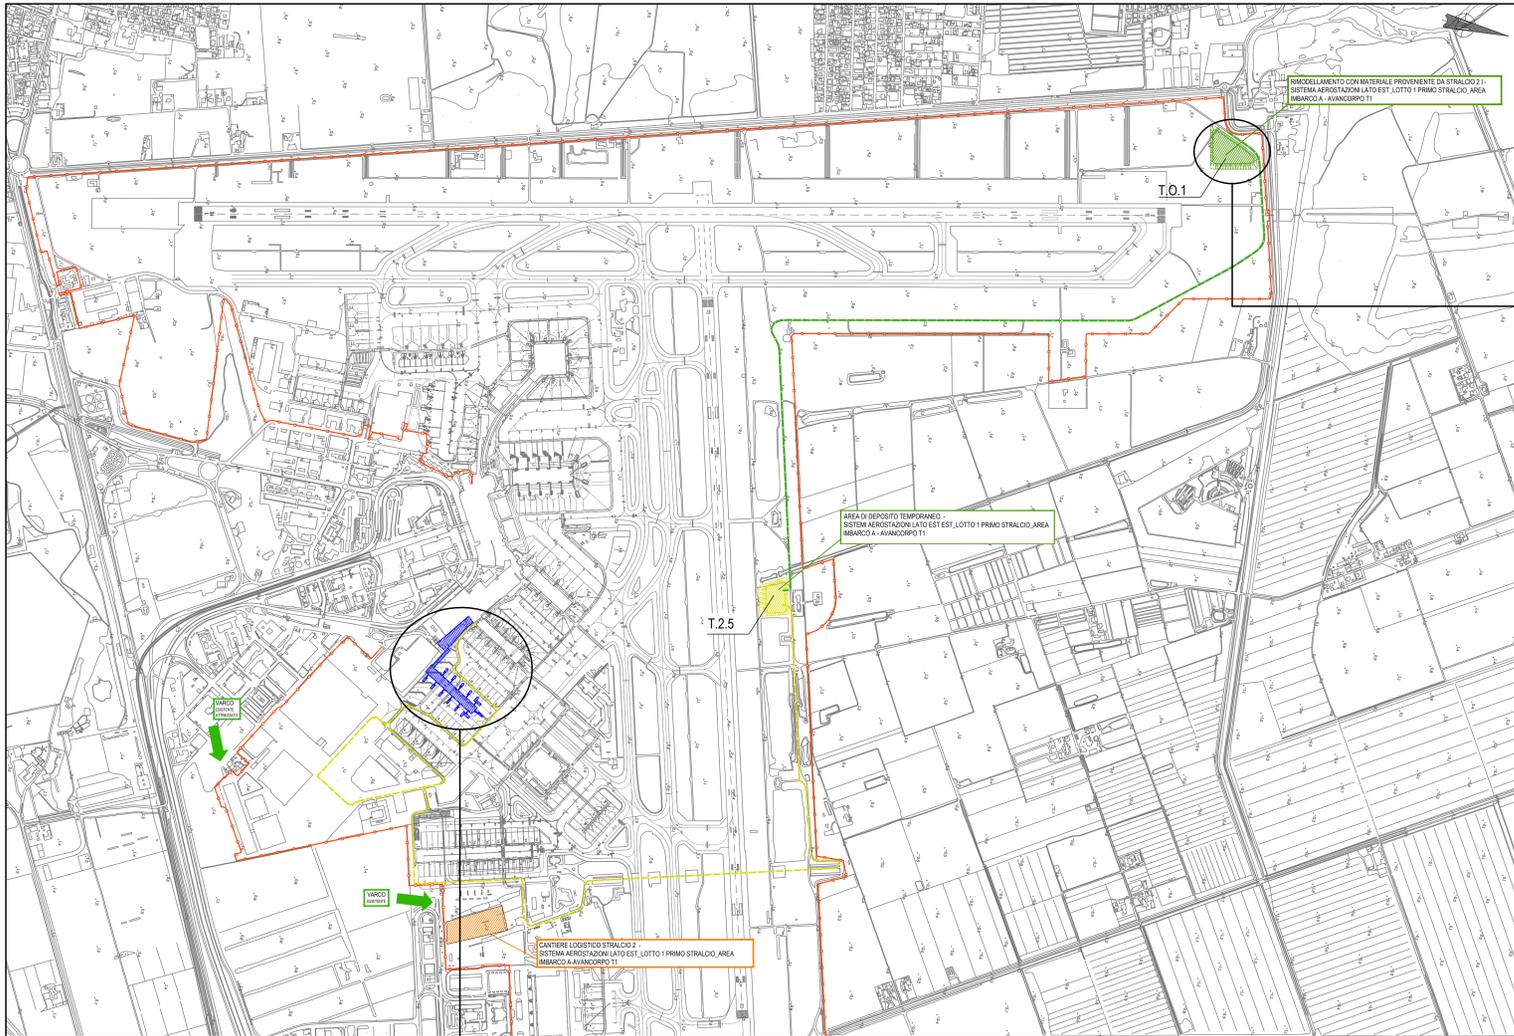


SCALA 1 : 1000

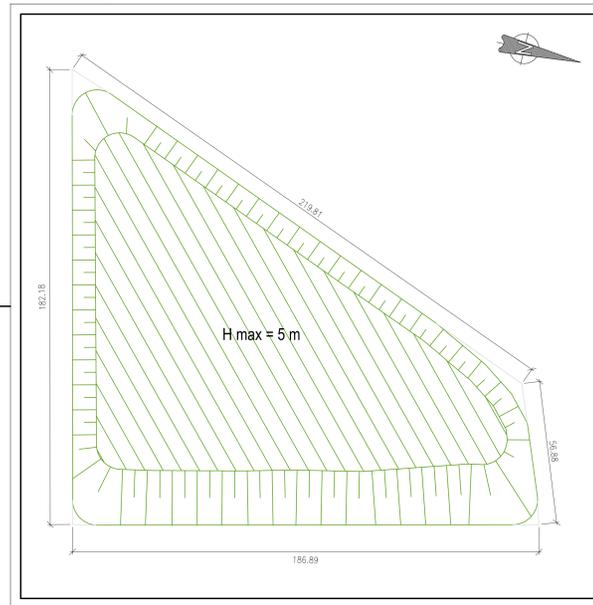

**Legenda**

- Aree per rimodellamenti
- Aree per depositi temporanei
- Perimetro recinzione doganale
- Percorso mezzi conferimento terre ad area deposito temporaneo
- Percorso mezzi conferimento terre ad area rimodellamento
- Aree di scavo

SCALA 1 : 1000

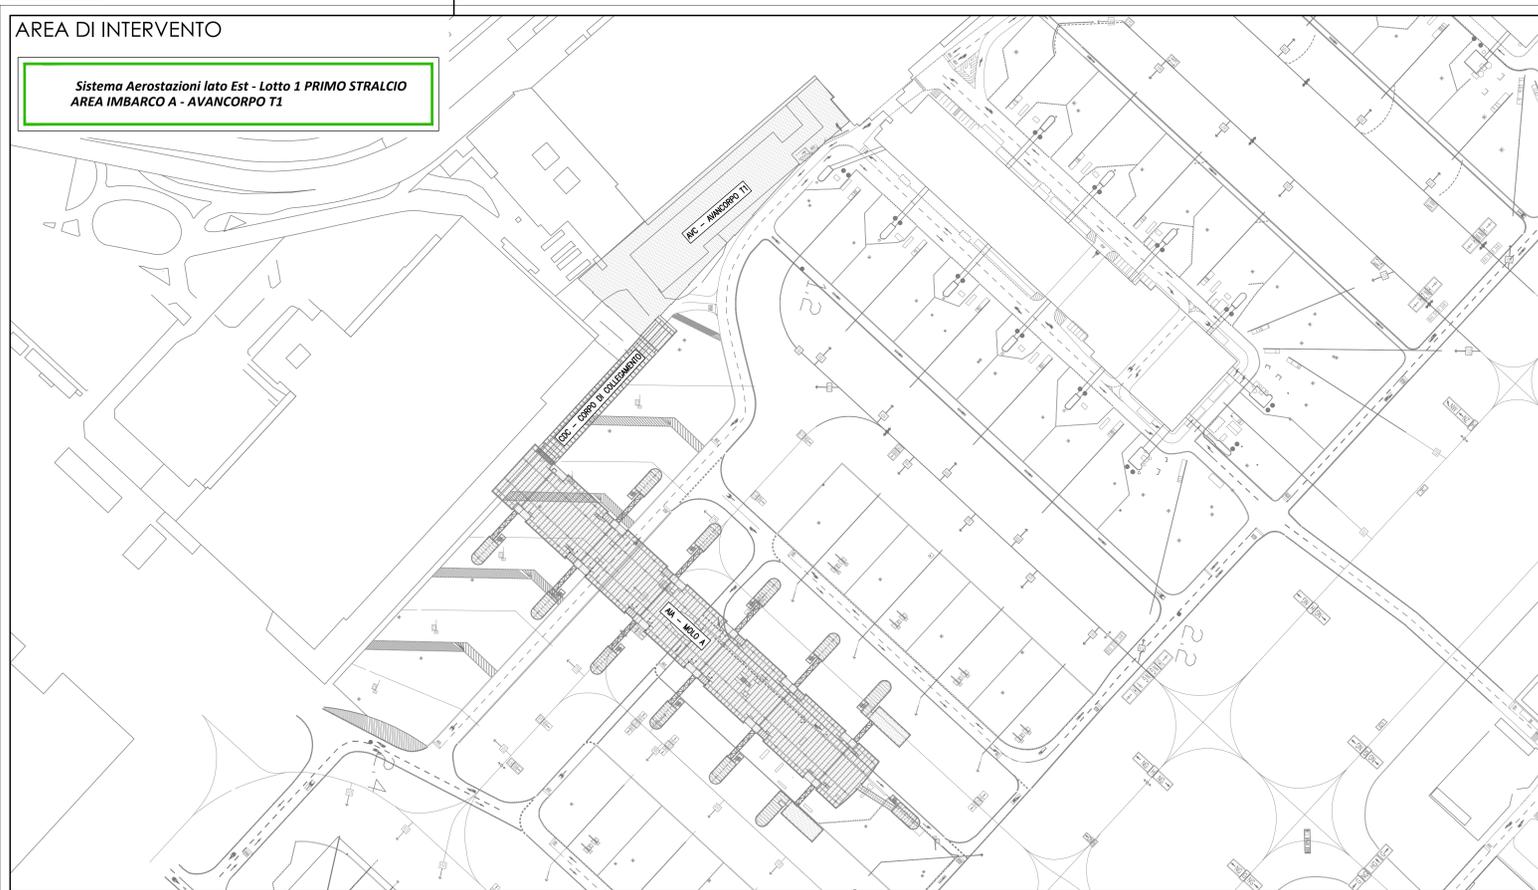

**SISTEMA AEROSTAZIONI LATO EST - AREA DI IMBARCO A E AVANCORPO T1 STRALCIO SECONDO, PRIMA FASE ATTUATIVA (PROGETTO 19)**



*Progetto di utilizzo in sito del materiale scavato ai sensi del titolo IV, art.24 del DPR 120/2017*

AEROPORTI DI ROMA SpA  
 Ingegneria Progettazione  
 Infrastrutture e Sistemi  
 Impianti e Servizi