


SEZIONE TIPO CON MURO DI SOSTEGNO E BARRIERA ANTIRUMORE
Scala 1:100




SEZIONE TIPO IN RILEVATO CON BARRIERA ANTIRUMORE
Scala 1:100




SEZIONE TIPO IN TRINCEA
Scala 1:100

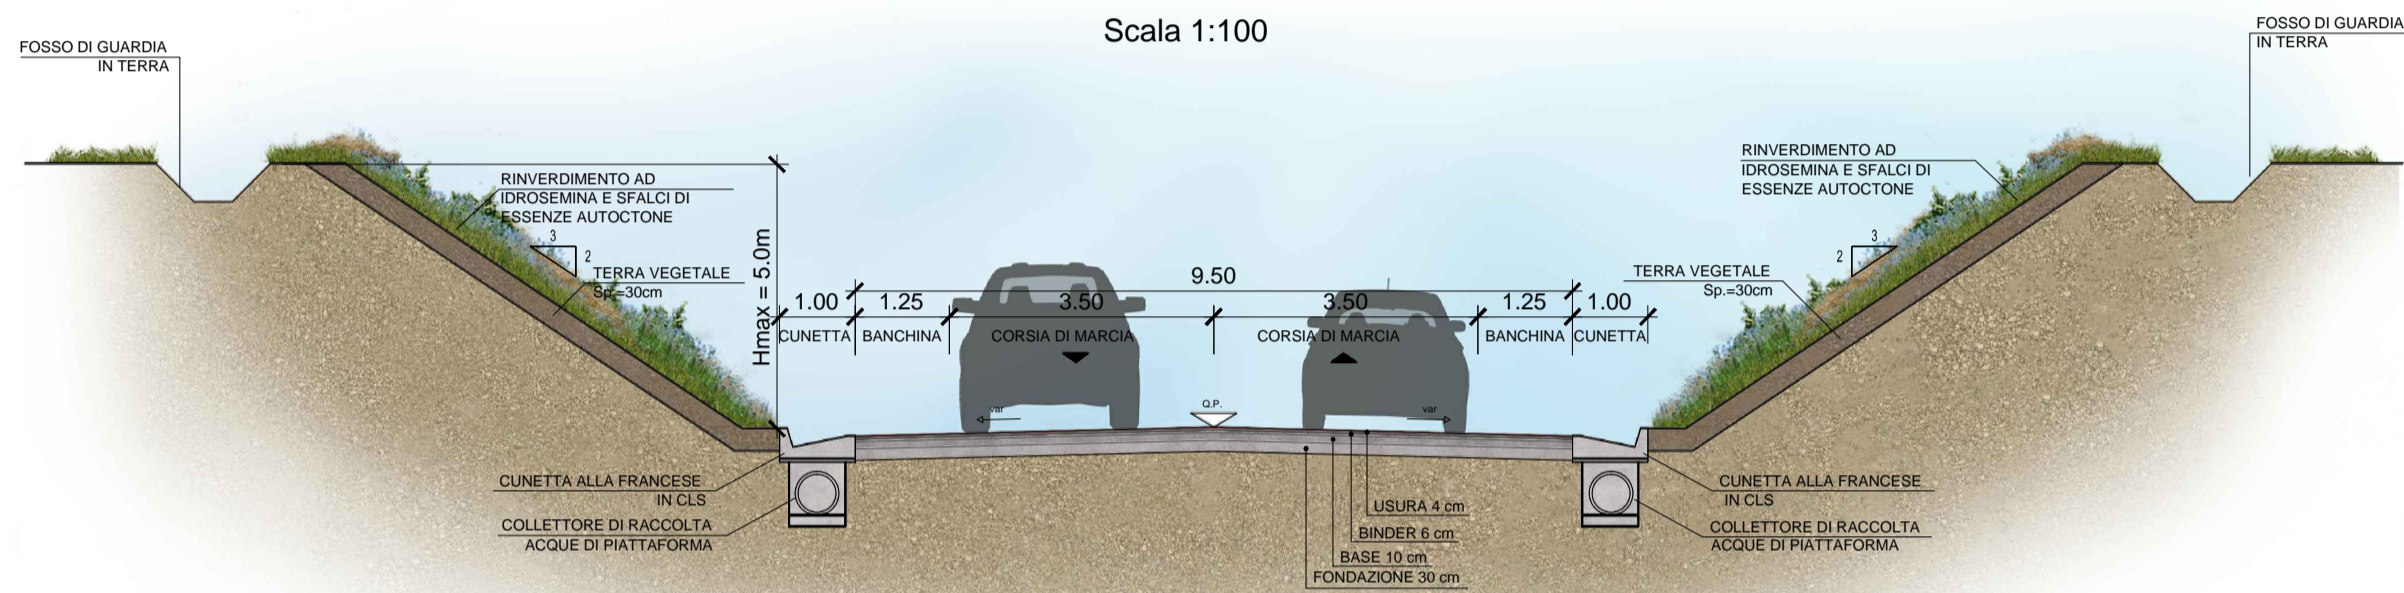


SEZIONE TIPO IN RILEVATO
Scala 1:100

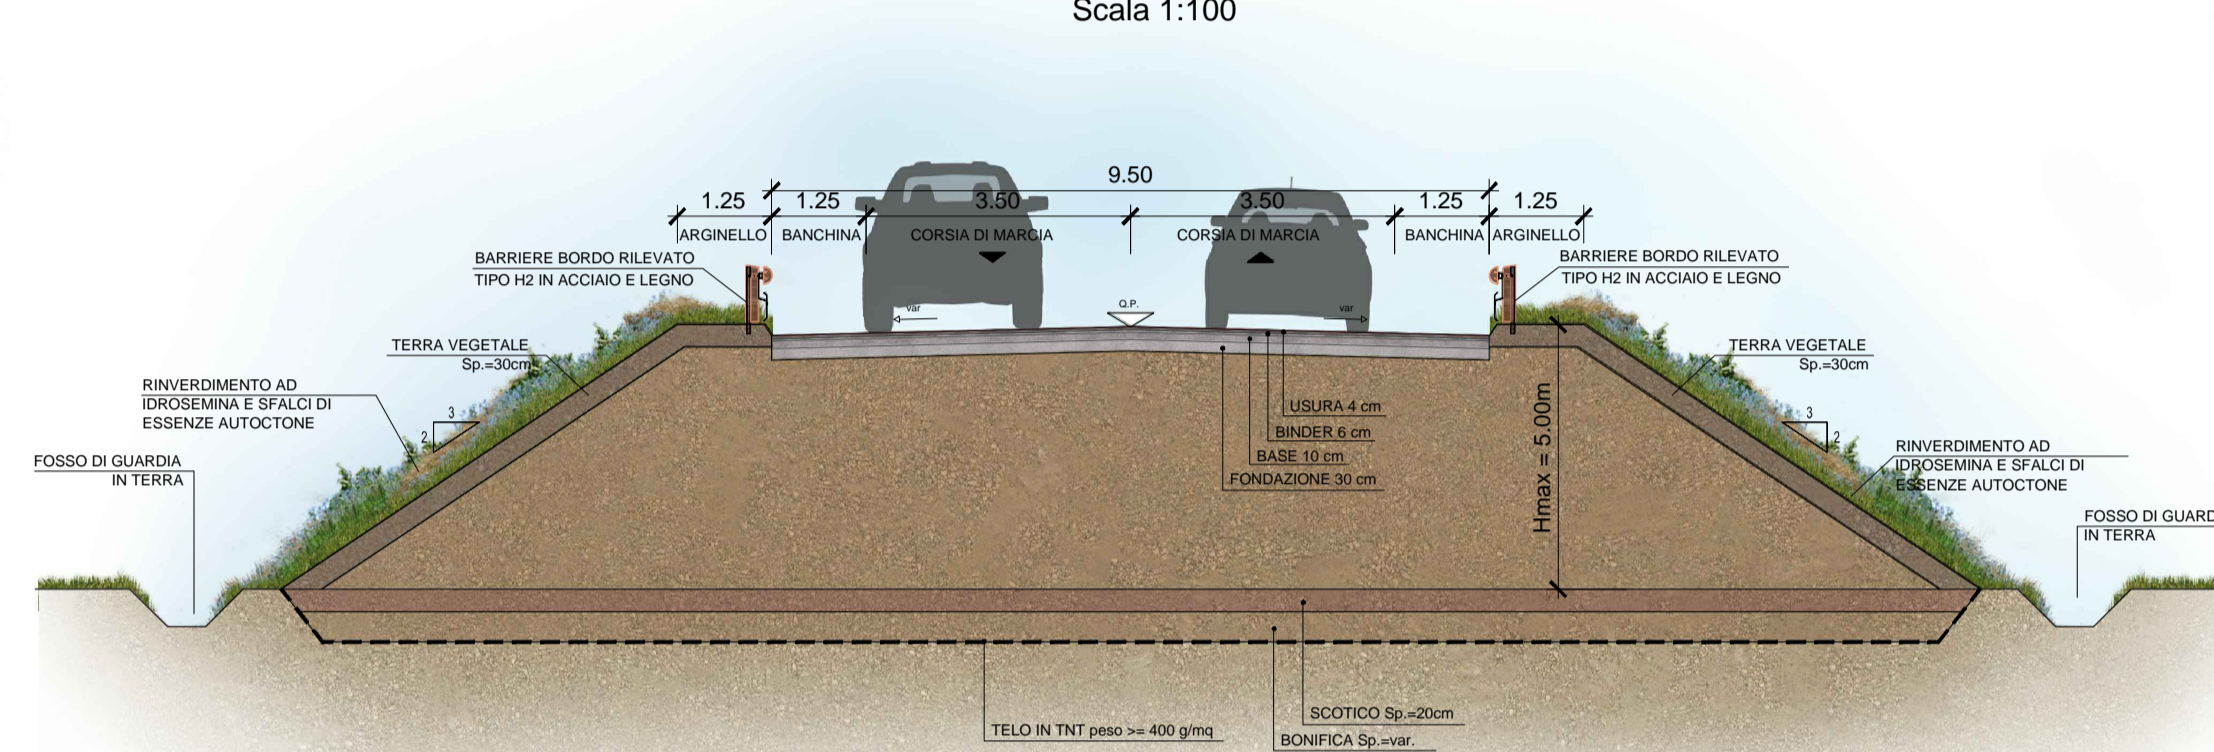


SEZIONE TIPO IN RILEVATO E IN TERRA ARMATA
Scala 1:50

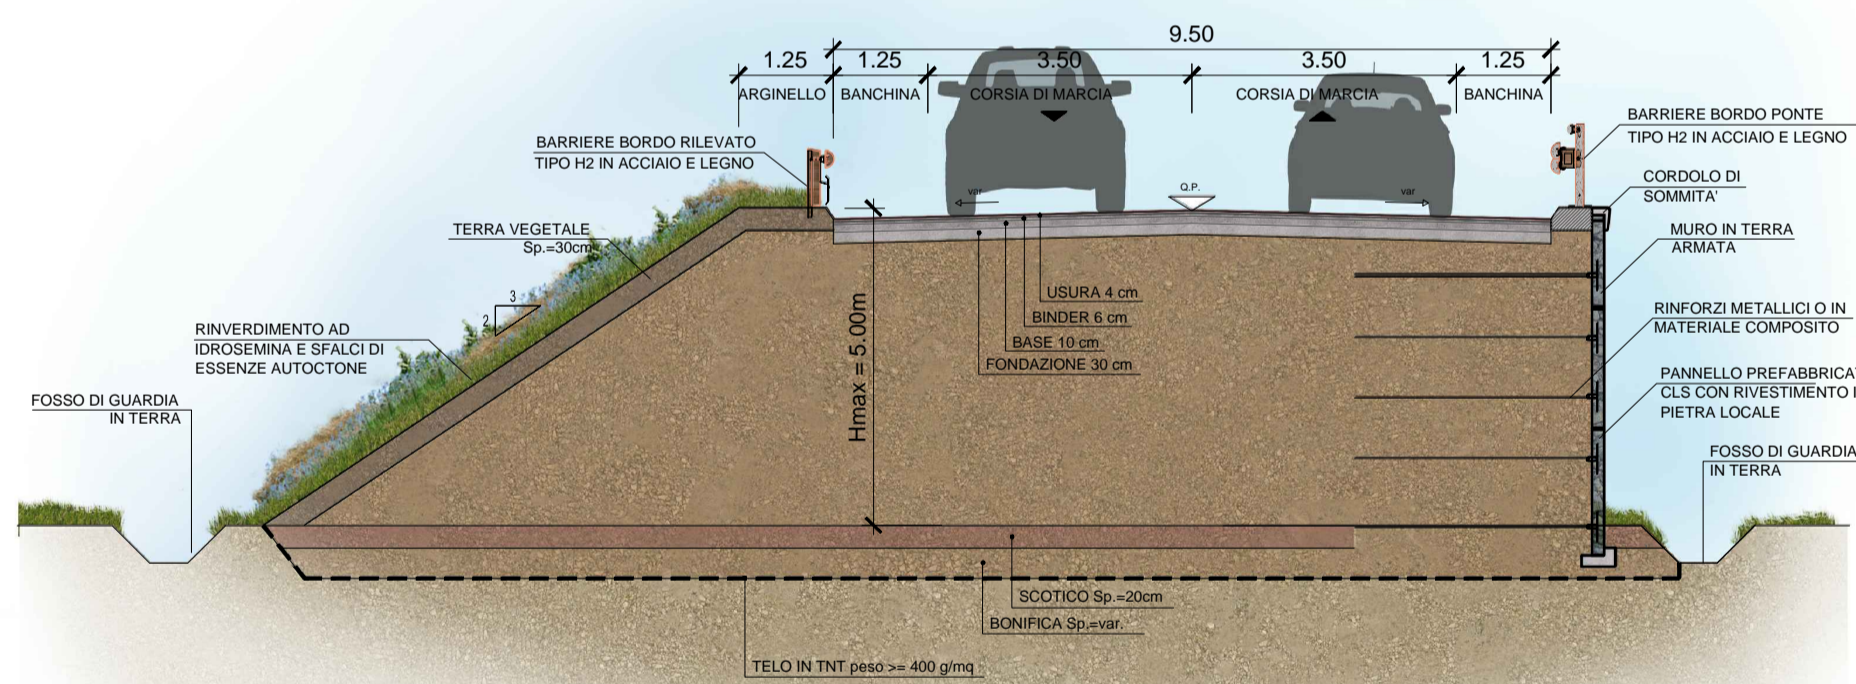

SEZIONE TIPO IN RILEVATO SU TERRE RINFORZATE
Scala 1:100

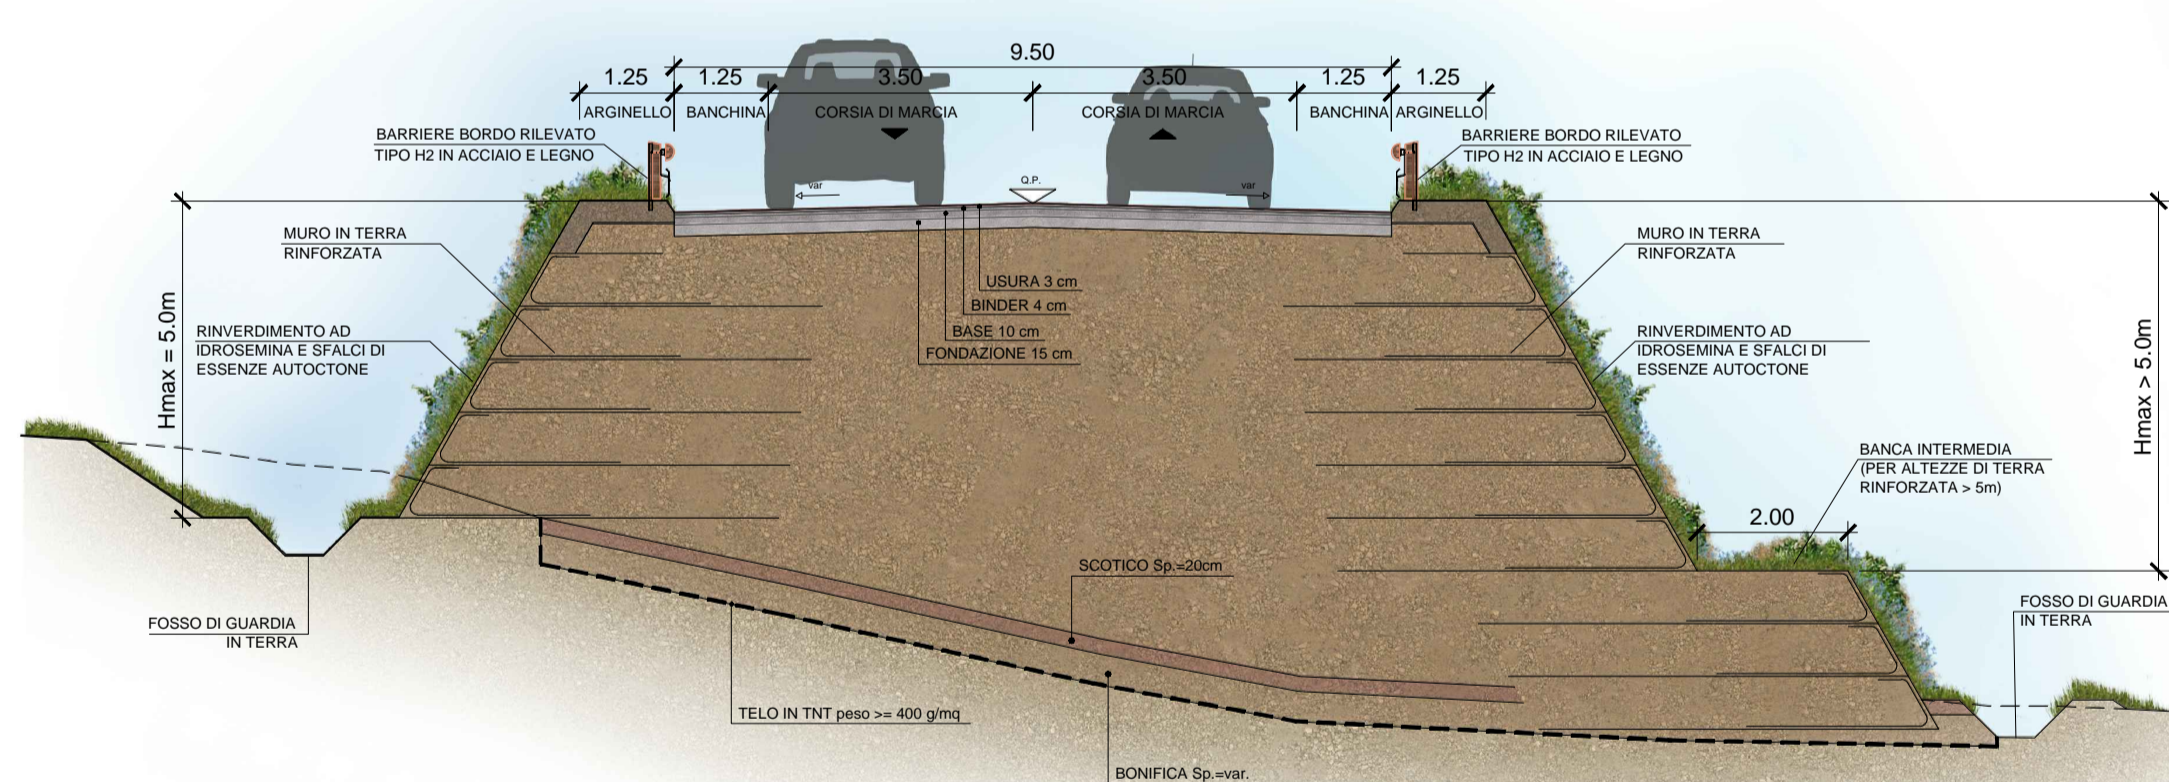

SEZIONE TIPO CON PARATIA RIVESTITA IN PIETrame
Scala 1:100

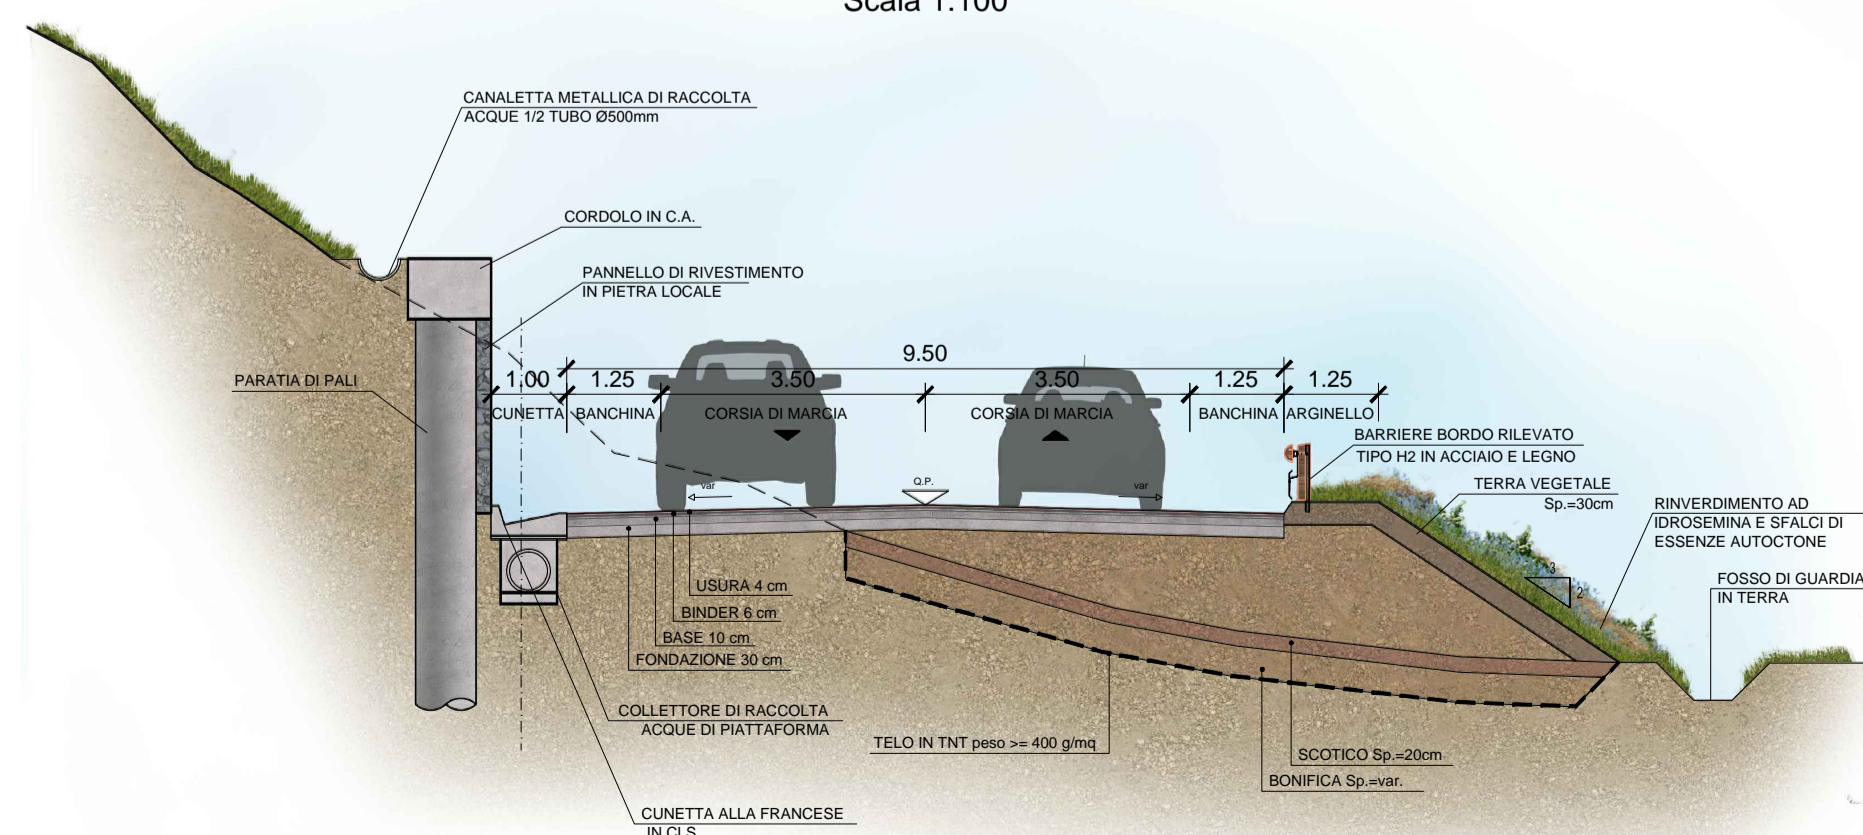

anas
Coordinamento Territoriale Nord Est
Area Compartmentale Veneto
Via E. Millosevich, 49 - 30173 Venezia Mestre T [+39] 041 2911411 - F [+39] 041 5317321
Pec: anas.veneto@postacert.stradanas.it - www.stradanas.it
Anas S.p.A. - Società con Socio Unico
Sede Legale
Via Manzambano, 10 - 00185 Roma T [+39] 06 44481 - F [+39] 06 4456224
Pec: anas@postacert.stradanas.it
Cap. Soc. Euro 2.269.892.000,00 Iscr. R.E.A. 1024951 P.IVA 02133681003 - C.F. 80208450587



S.S. n° 51 "di Alemagna"
Provincia di Belluno

Piano straordinario per l'accessibilità
a Cortina 2021

Attraversamento dell'abitato di San Vito di Cadore

PROGETTO DEFINITIVO

PROGETTAZIONE ANAS S.p.A.

Coordinamento Territoriale Nord Est - Area Compartmentale Veneto

IL PROGETTISTA: <i>Ing. Pietro Leonardo CARLUCCI</i>	IL GEOLOGO: <i>Geol. Emanuela AMICI</i>	IL GRUPPO DI PROGETTAZIONE: <i>Dott. Marco FORMENTELLO</i> <i>Arch. Lisa ZANNONER</i>
---	--	---

ASSISTENZA ALLA PROGETTAZIONE: INTEGRA <i>Ing. Geol. Massimo Pietrantoni</i> <small>Ordine Ingegneri Roma n. A-38713 Ordine Geologi Lazio A.P. n. 138</small>	visto: IL RESPONSABILE DEL PROCEDIMENTO <i>Ing. Gabriella MANGINELLI</i>
---	---

N. ELABORATO:	PROTOCOLLO: DATA:
---------------	----------------------

VALUTAZIONE PRELIMINARE AMBIENTALE E PAESAGGISTICA
QUADRO DI RIFERIMENTO PROGETTUALE
Interventi di mitigazione. Sezioni delle opere in terra

CODICE PROGETTO	NOME FILE	REVISIONE	SCALA:
PROGETTO M S V E 14	T00 A00 AMB ST01_A	A	1:100
LIV. PROG.	CODICE ELAB.		
D	T00 A02 AMB ST05		
C			
B			
A	EMISSIONE	SETTEMBRE 2017	
REV.	DESCRIZIONE	DATA	REDATTO VERIFICATO APPROVATO