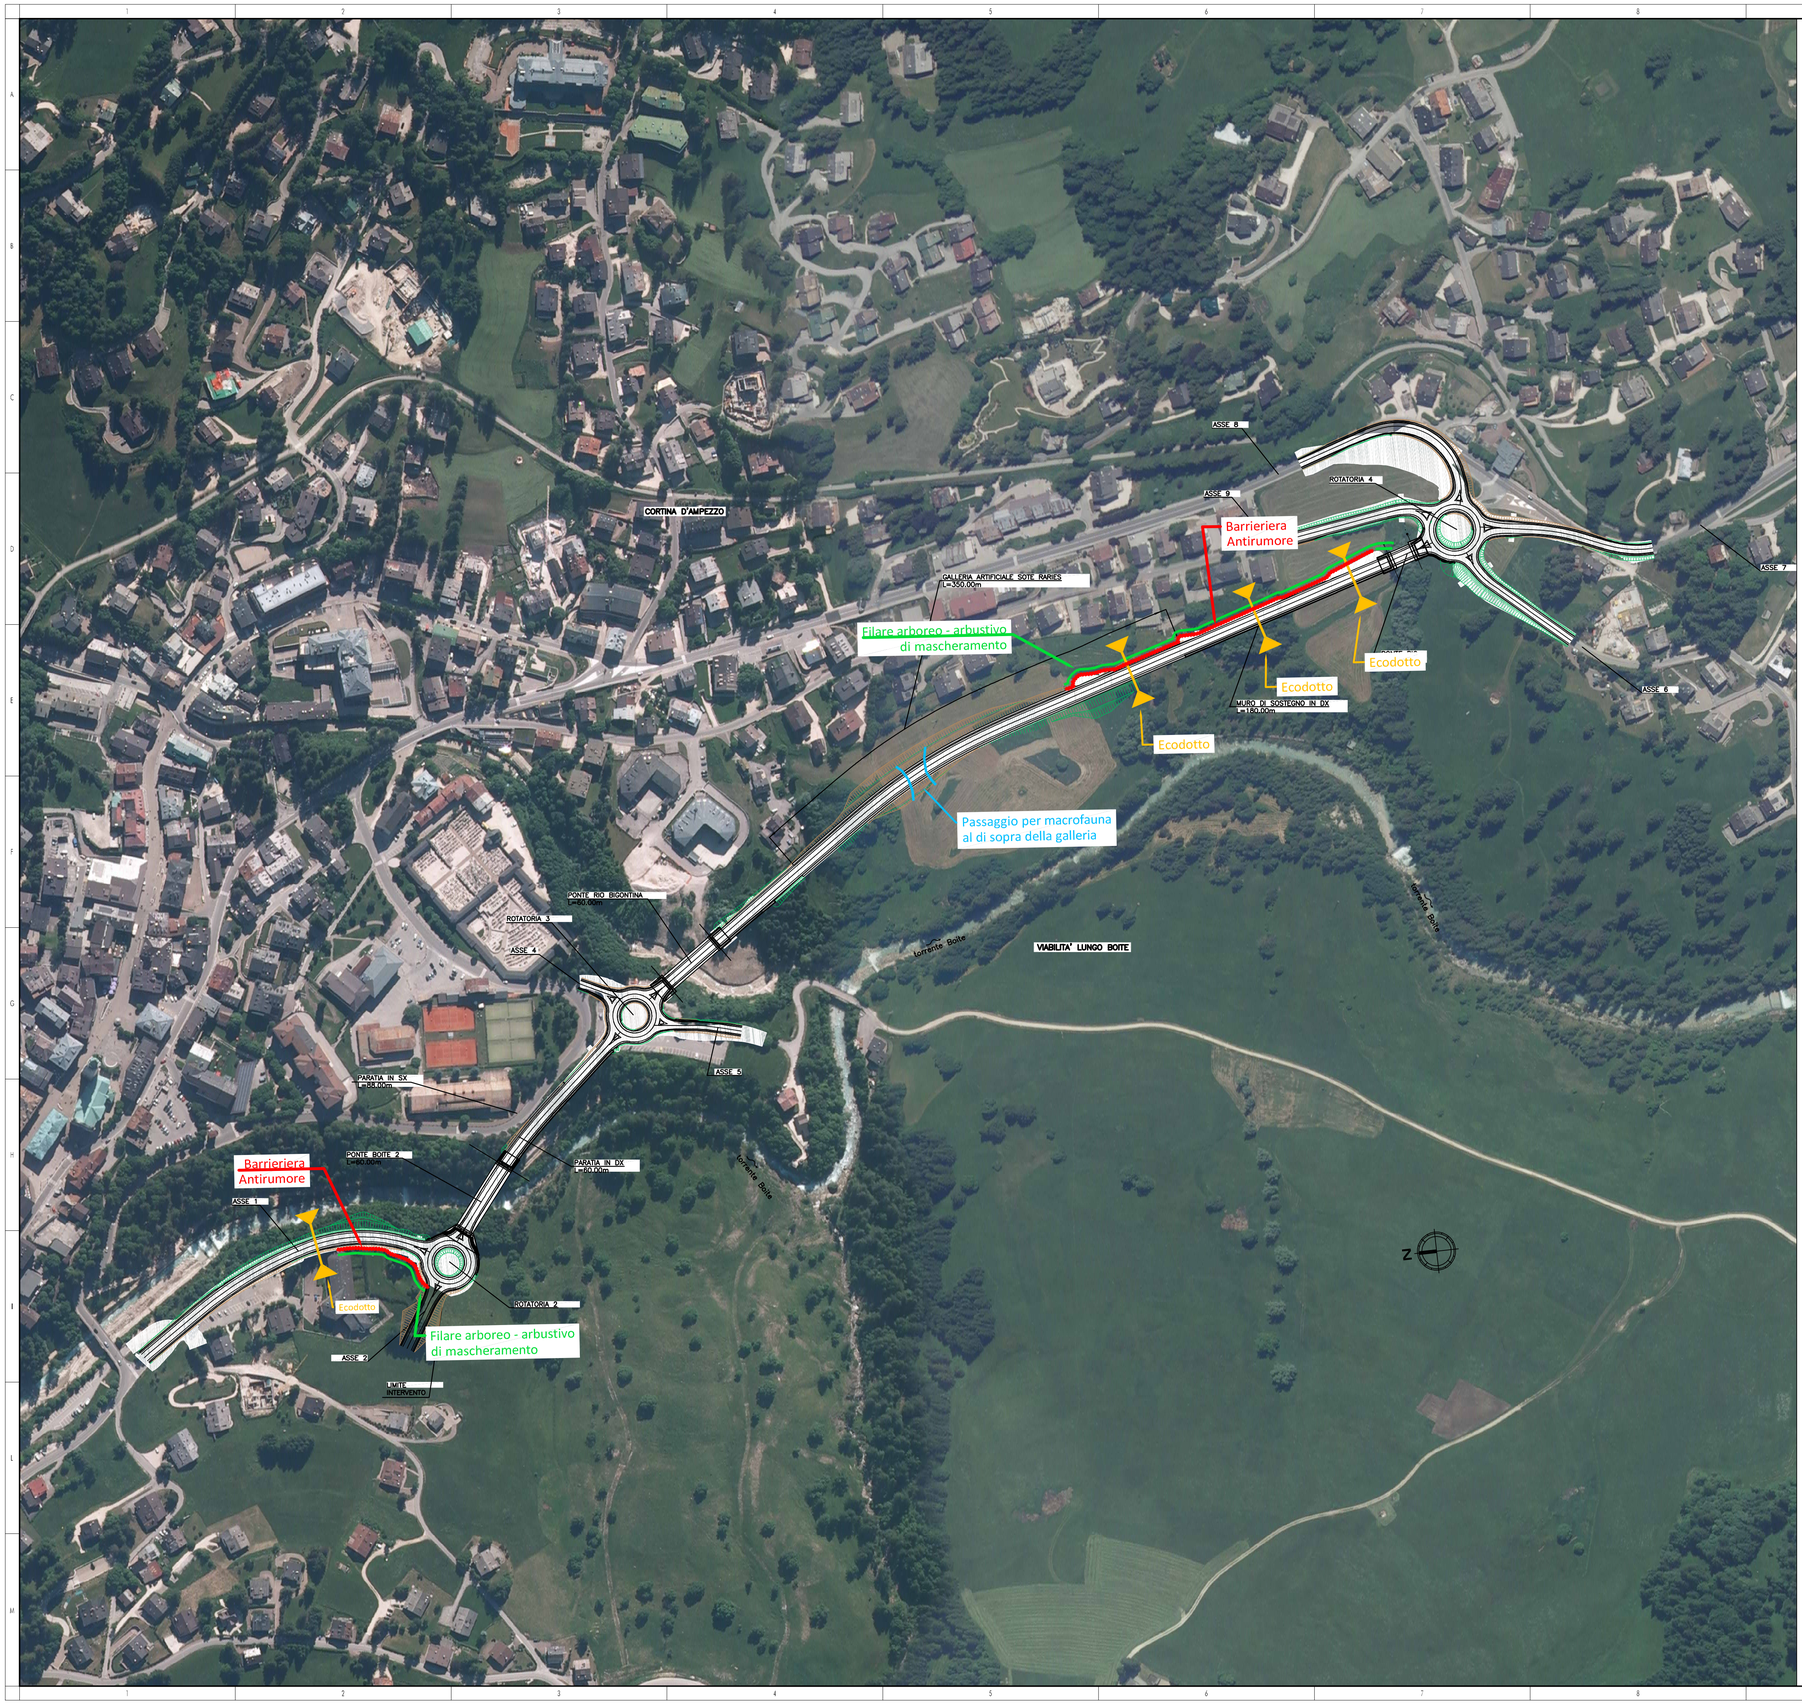

LEGENDA

- BARRIERE ANTIRUMORE
- FILARI ARBOREO-ARBUSTIVI DI MASCHERAMENTO
- ECODOTTI PER MICROFAUNA
- PASSAGGIO PER MACROFAUNA AL DI SOPRA DELLA GALLERIA ARTIFICIALE

anas

Coordinamento Territoriale Nord Est

Area Compartimentale Veneto
Via E. Milosevich, 49 - 30173 Venezia Mestre T [+39] 041 2911411 - F [+39] 041 5317321
Pec anas.veneto@postacert.stradeanas.it - www.stradeanas.it

Anas S.p.A. - Società con Socio Unico
Sede Legale
Via Monzambano, 10 - 00185 Roma T [+39] 06 44461 - F [+39] 06 4456224
Pec anas@postacert.stradeanas.it
Cap. Soc. Euro 2.269.892.000,00 Iscr. R.E.A. 1024951 P.IVA 02133681003 – C.F. 80208450587

cortina 2021

S.S. n° 51 "di Alemagna"
Provincia di Belluno

Piano straordinario per l'accessibilità a Cortina 2021

Miglioramento della viabilita' di accesso all'abitato di cortina

PROGETTO DEFINITIVO

PROGETTAZIONE ANAS S.p.A.
Coordinamento Territoriale Nord Est - Area Compartimentale Veneto

IL PROGETTISTA:
Ing. Pietro Leonardo CARLUCCI

IL GEOLOGO:
Geol. Emanuela AMICI

IL GRUPPO DI PROGETTAZIONE:
Dott Marco FORMENTELLO
Arch. Lisa ZANNONER

ASSISTENZA ALLA PROGETTAZIONE:
INGEGNERI ASSOCIATI
Via G. Ferraris, n.14A
30175 - Marghera - (VE)
ing. Giampiero venturini
AZIENDA CON SISTEMA QUALITÀ CERTIFICATO DA DNV = ISO 9001 =

ORDINE INGEGNERI della PROVINCIA di VENEZIA
GIAMPIERO VENTURINI
2516

visto: IL RESPONSABILE DEL PROCEDIMENTO
Ing. Gabriella MANGINELLI

PROTOCOLLO:
DATA:

N. ELABORATO:

VALUTAZIONE DI ASSOGGETTABILITA' ALLA VIA E PAESAGGISTICA

Mitigazione Ambientale

Interventi di mitigazione

CODICE PROGETTO (PROGETTO / LIV. PROG. / N. PROG.)	NOME FILE	REVISIONE	SCALA:
MSVE14 D 1728	T01A00AMBPP01_A.dwg CODICE ELAB. T01IA00AMBPP01	A	1:2.000

REV.	DESCRIZIONE	DATA	REDATTO	VERIFICATO	APPROVATO
D					
C					
B					
A	EMISSIONE				