






Aerofoto scala 1:25.000

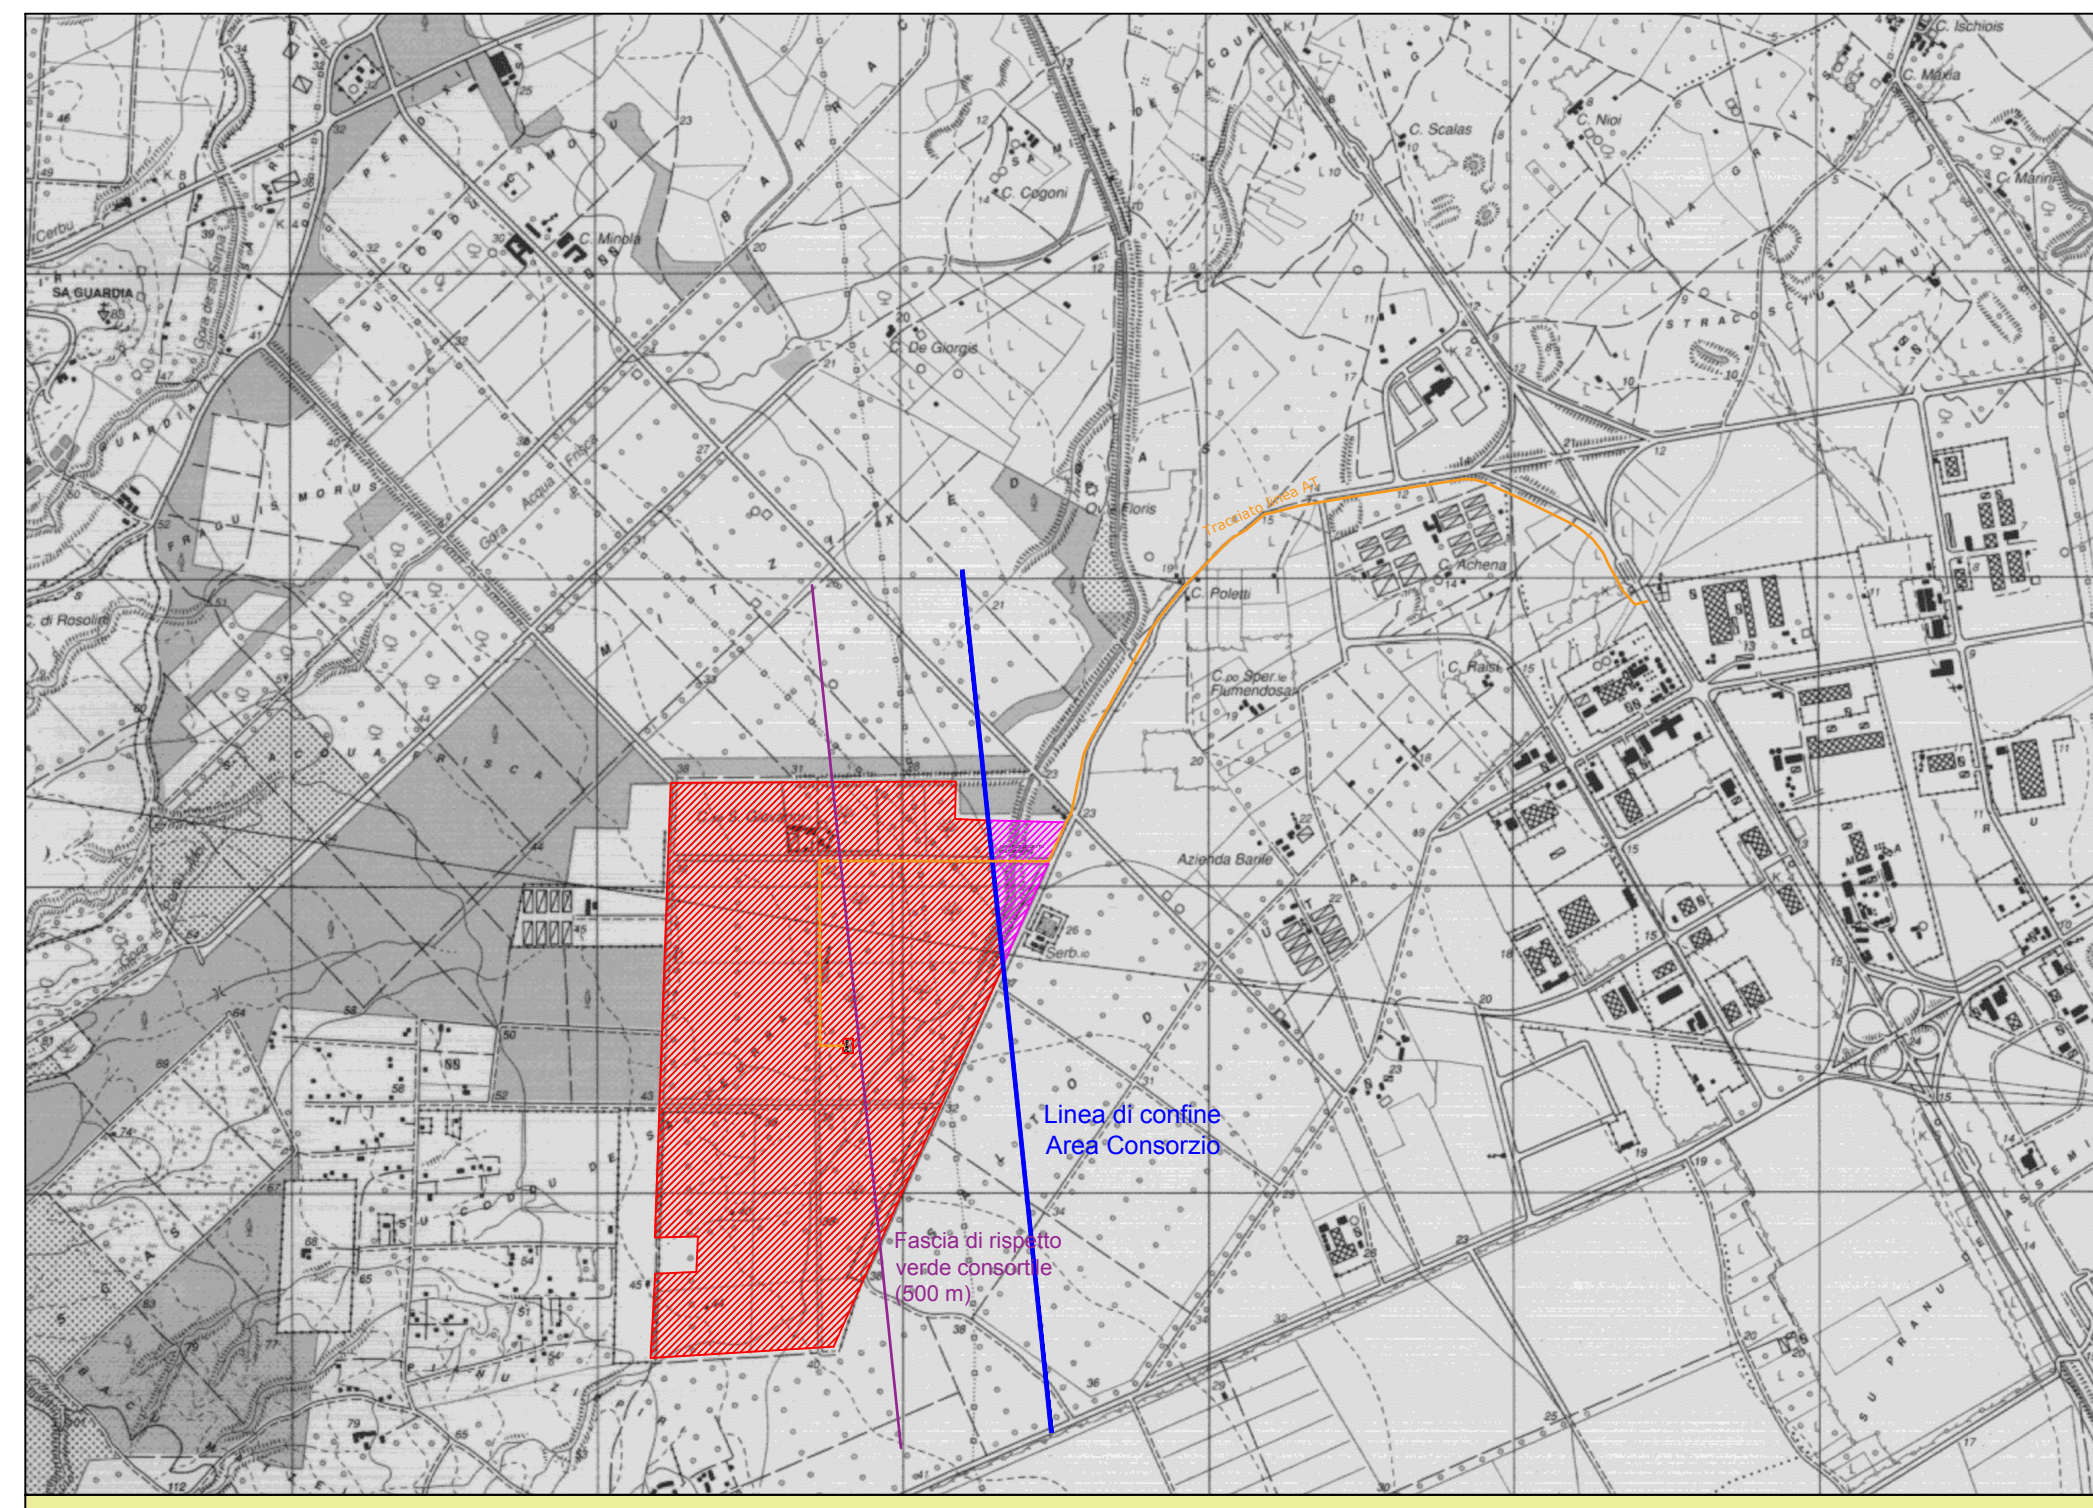

Inquadramento IGM - Foglio 556_II scala 1:25000

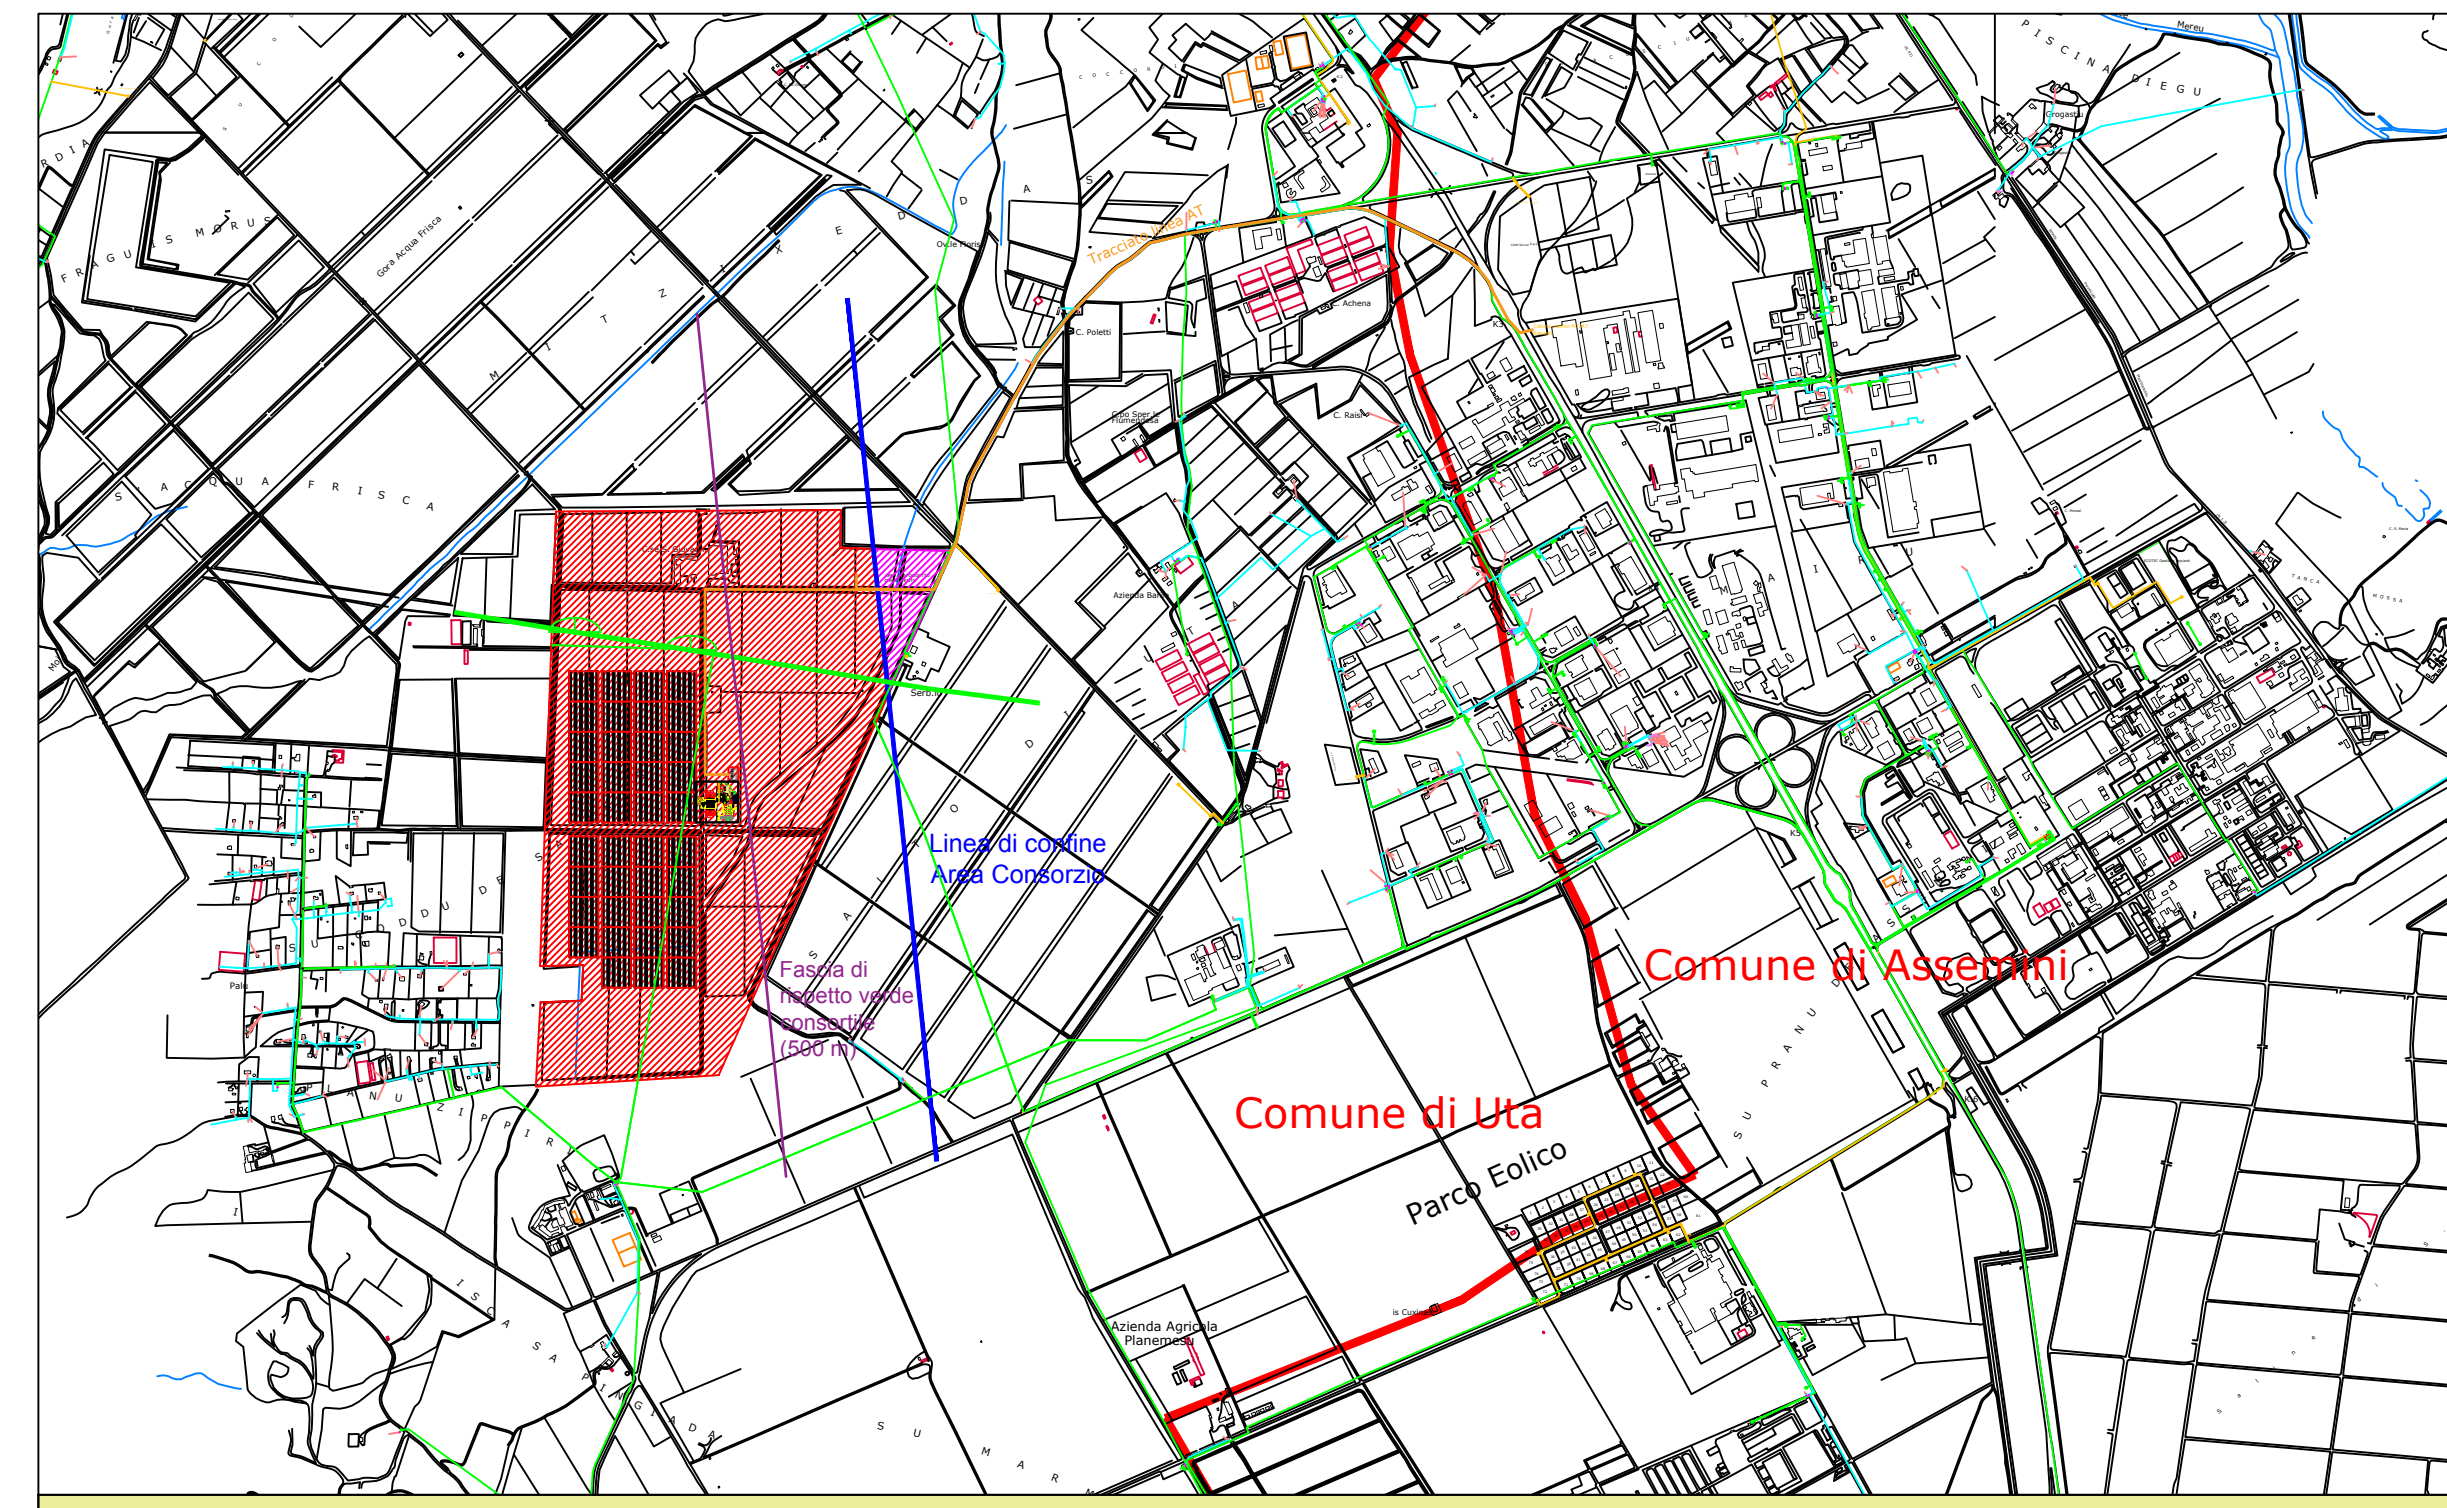

Inquadramento nell'area comunale scala 1:25000

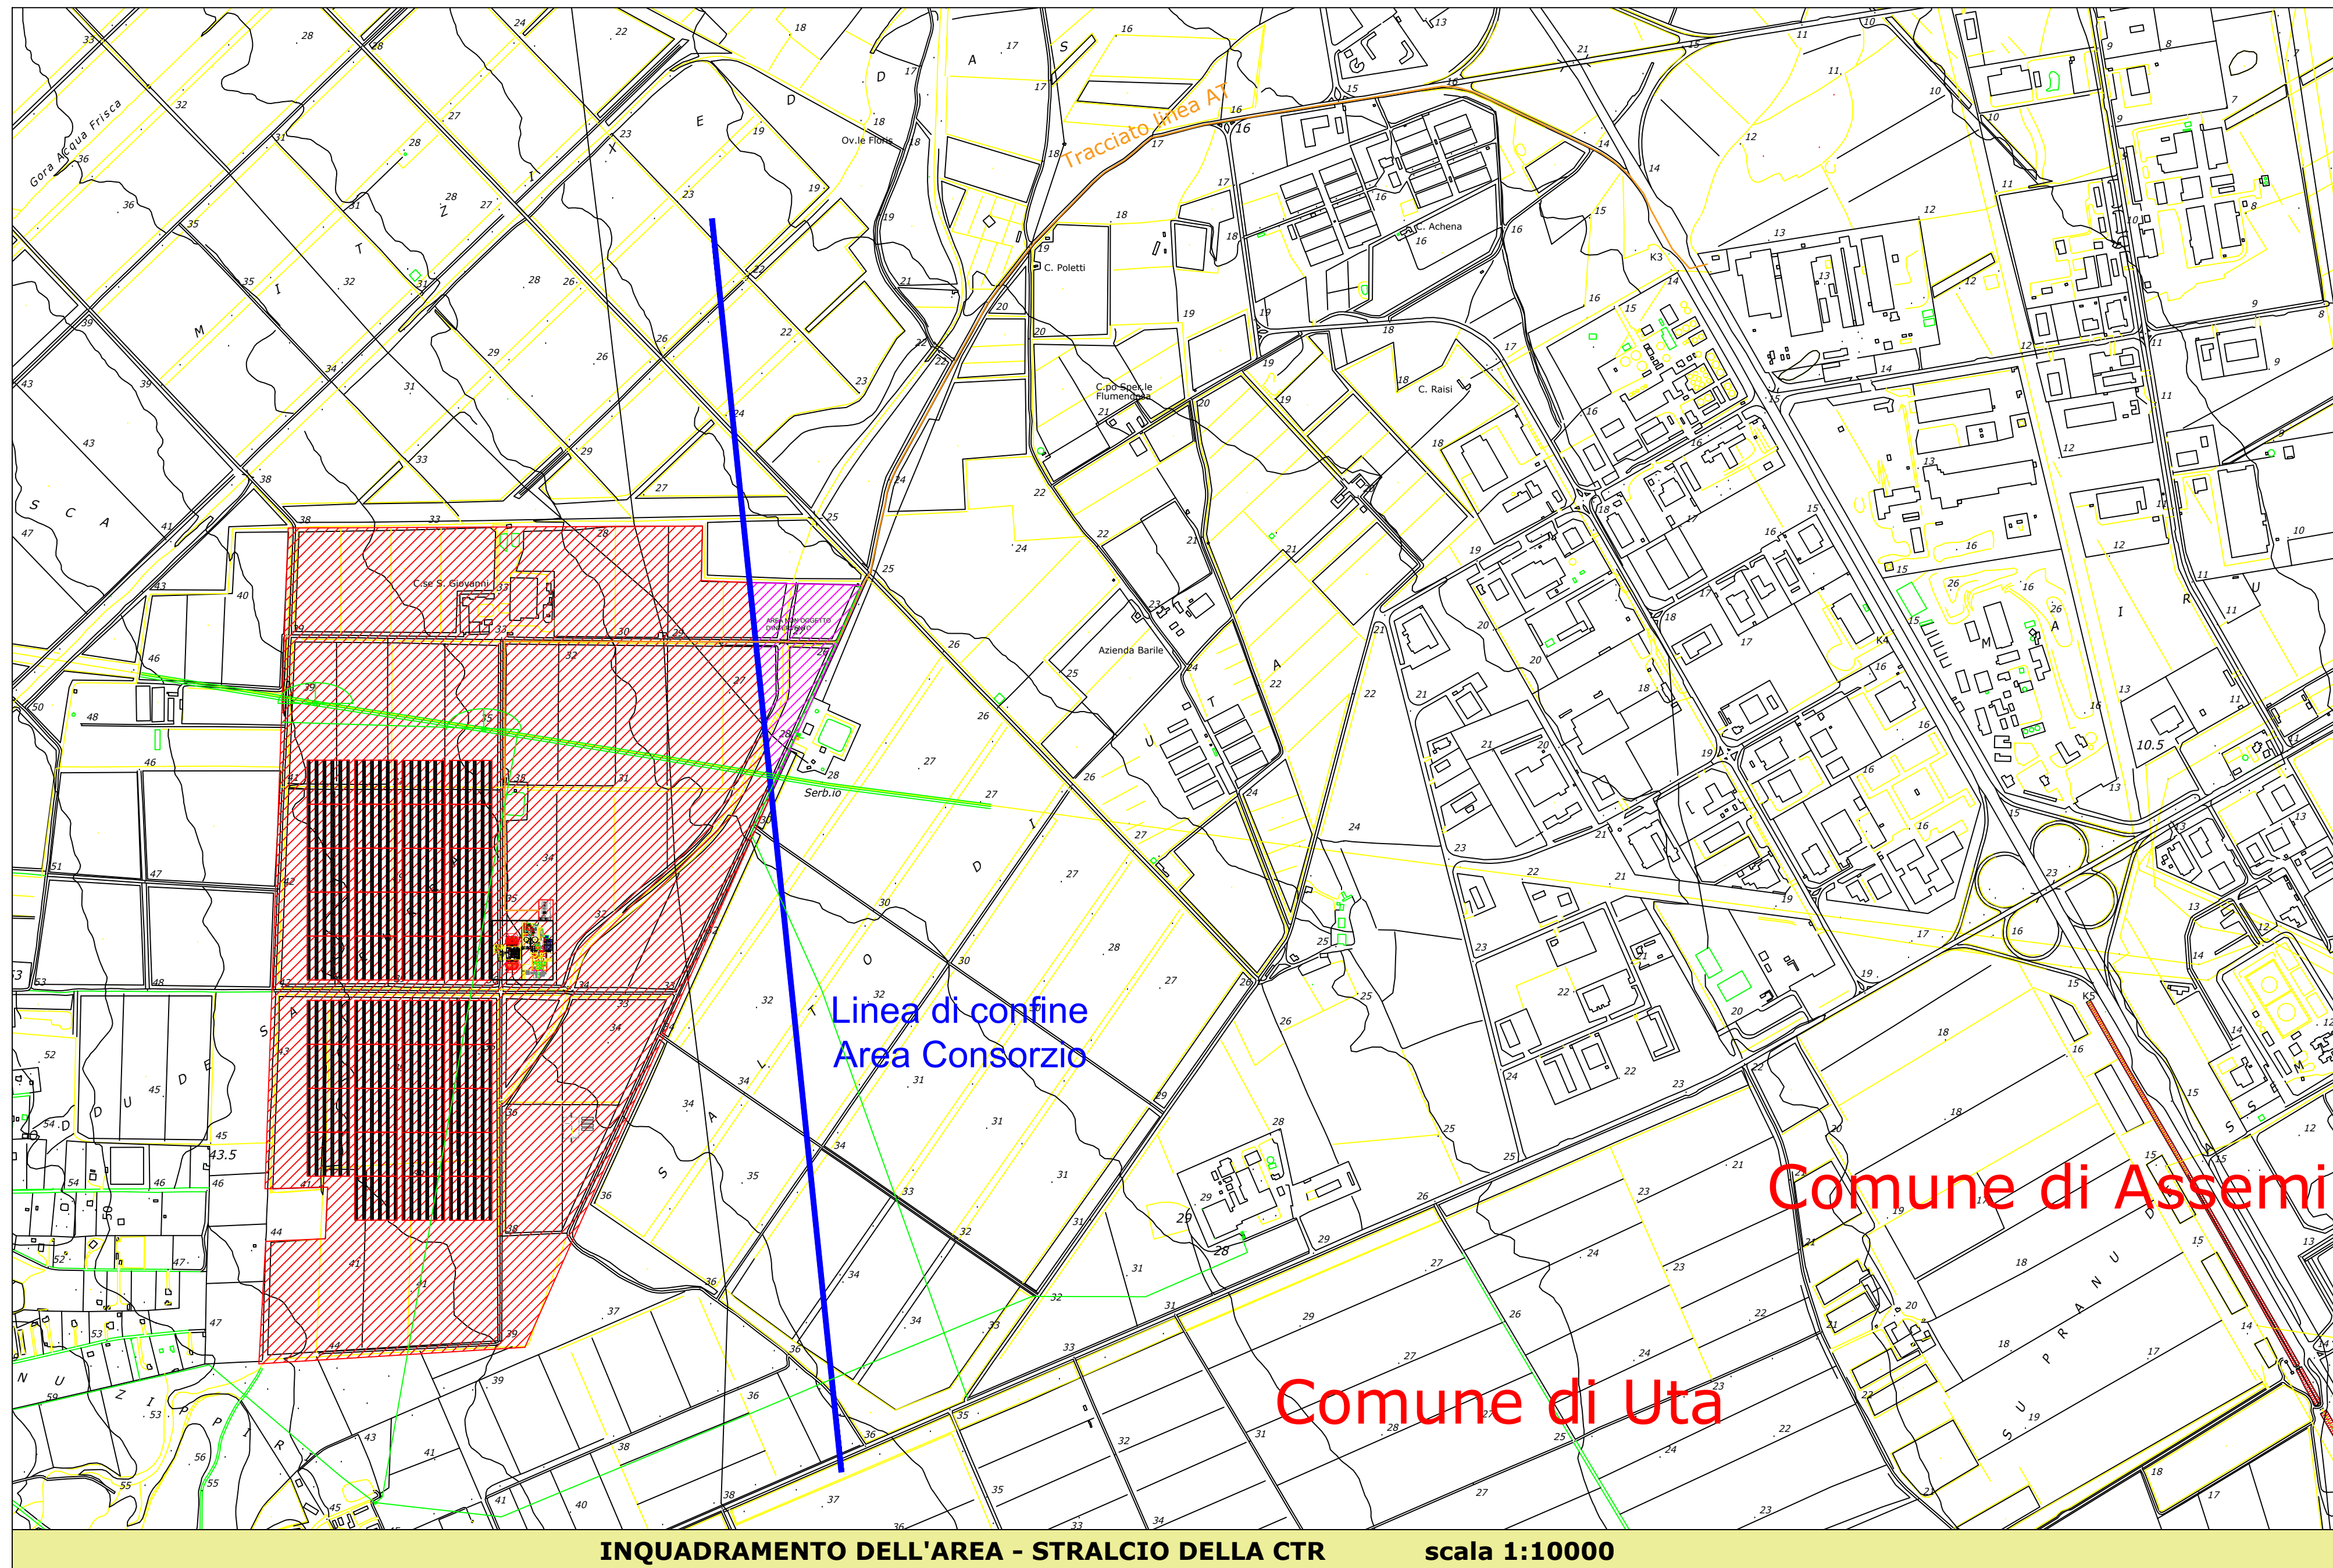

INQUADRAMENTO DELL'AREA - STRALCIO DELLA CTR scala 1:10000

COMUNE DI UTA
Provincia di Cagliari

Istanza di verifica di assoggettabilità a V.I.A.

Realizzazione di un Impianto Solare Termodinamico con
tipologia a collettori parabolici
Potenza 19,5 MWp

TAVOLA:	Inquadramenti IGM-CTR-aerofoto	revisioni:
01a		
scala: varie	data: Agosto 2017	

IL COMMITTENTE:
SARDINIA GREEN ISLAND S.p.a.
Via Roma n. 145, 09124 Cagliari
Tel. 070.648414
Fax 070.6401141
e-mail: info@sardiniagreenisland.it

I PROGETTISTI: Ing. Daniele Marras Ing. Lorena Vacca

PROGETTI

ORDINE INGEGNERI
PROVINCIA ORISTANO
n. 378 Dr. Ing. Daniele Marras

ORDINE INGEGNERI
PROVINCIA CAGLIARI
N. 4766 Dr. Ing. LORENA VACCA

Ing. Daniele Marras, Ing. Lorena Vacca
Ex S.S. km 10,500 Ed. Pitarallo
Int. US4, 09028 Sestu (CA)
Cell. 393.9902960 - 342.0776977