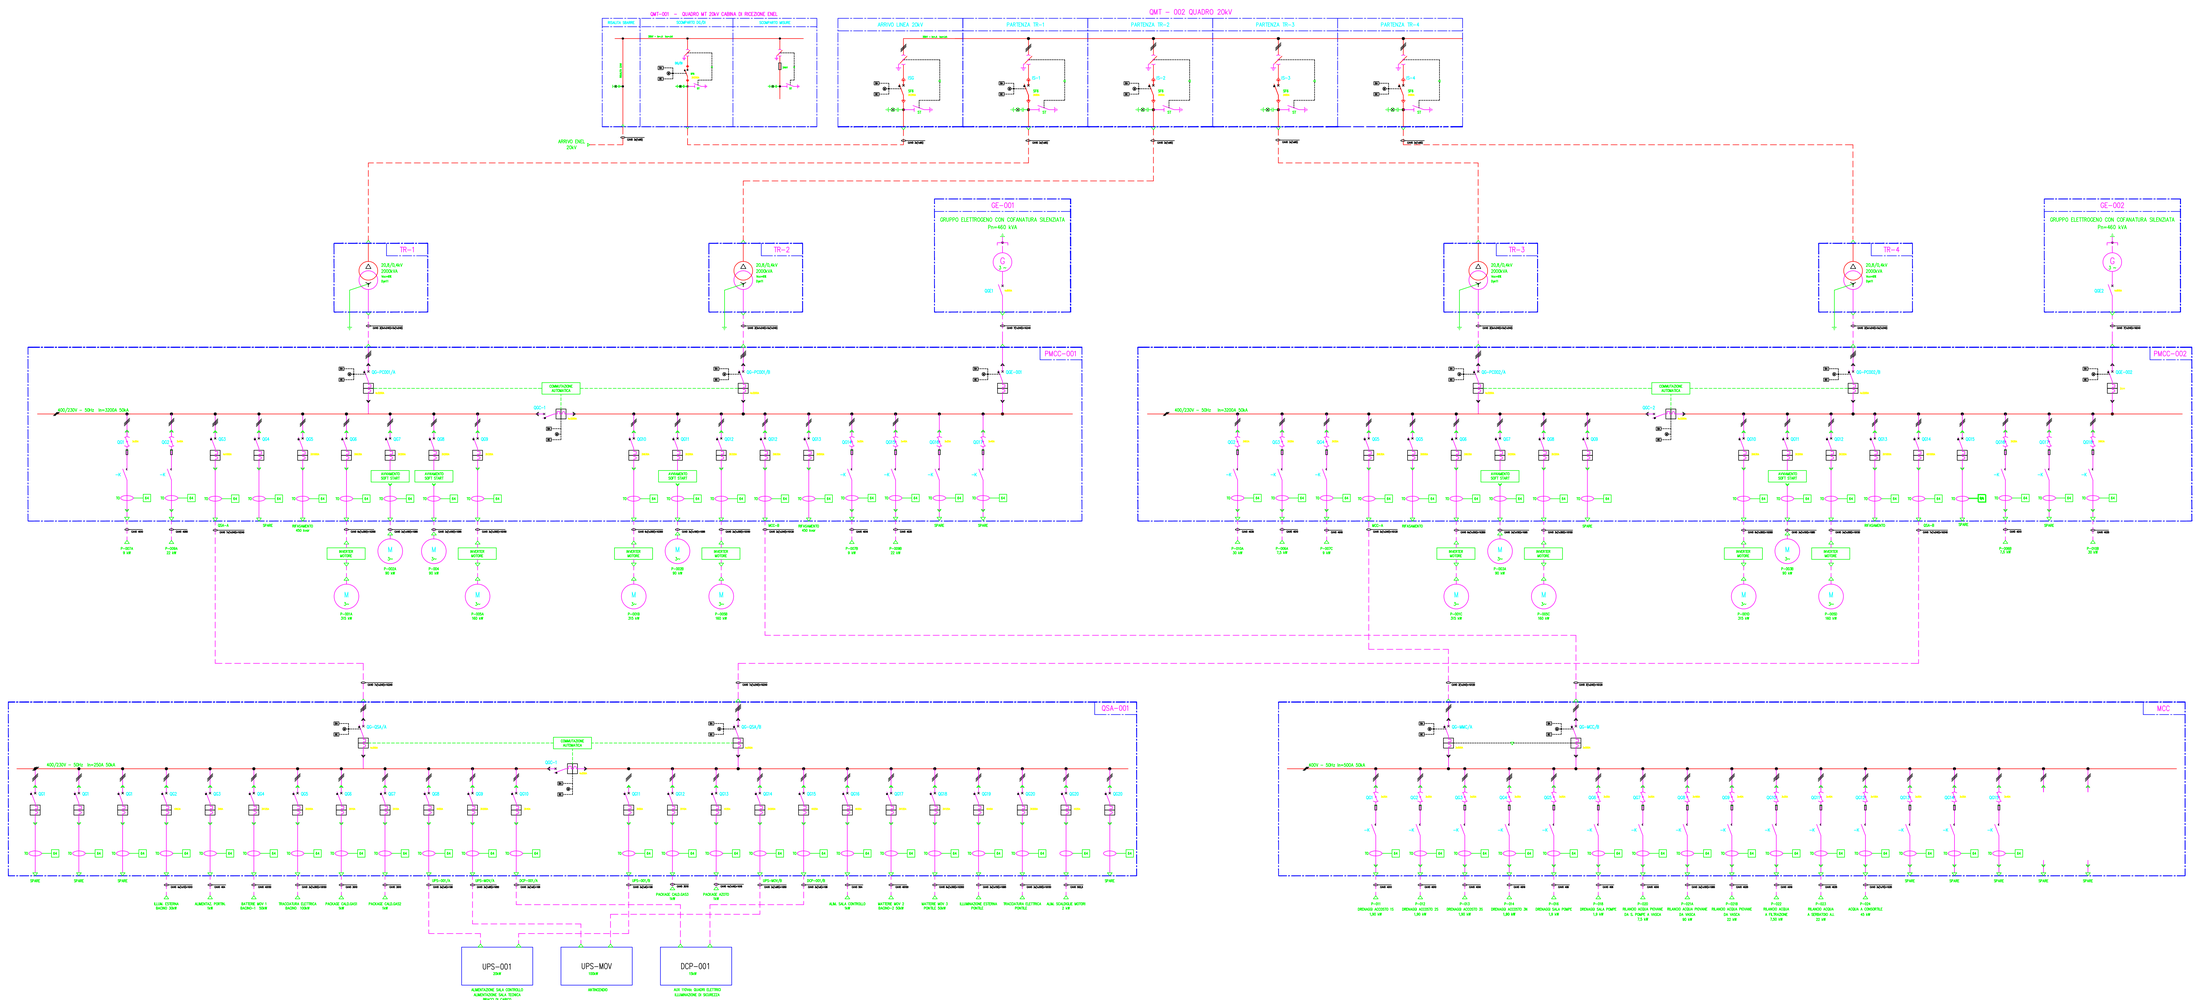

REV.	DATA	DESCRIZIONE	DISEGN.	CONTR.	APPROV.
02	03/03/11	EMISSIONE PER PROGETTO DEFINITIVO	Eng. Italano Ing.Italano S.r.l.	Dept. Engineering Dept.Engineering S.r.l.	Decal Medforwater S.r.l.
01	14/01/11	EMISSIONE PER COSTRUZIONE	Eng. Italano Ing.Italano S.r.l.	Dept. Engineering Dept.Engineering S.r.l.	Decal Medforwater S.r.l.
00	20/12/10	EMISSIONE PER COMMENTI	Eng. Italano Ing.Italano S.r.l.	Dept. Engineering Dept.Engineering S.r.l.	Decal Medforwater S.r.l.

CLIENTE:
MEDITERRANEAN MARINE SERVICES S.A.L.
Via Mediterraneo
Zone Franche Port Louis
MAURITIUS

COMMESSA / ACCIDIS: MFMMSS PORTO CUCINE

TITOLO: STUDIO NUOVO DEPOSITO

Oggetto: SCHEMA UNIFILARE

COMMESSA: LB_A_IE_PE_103

ELABORATO: E1 E2 E3 E40