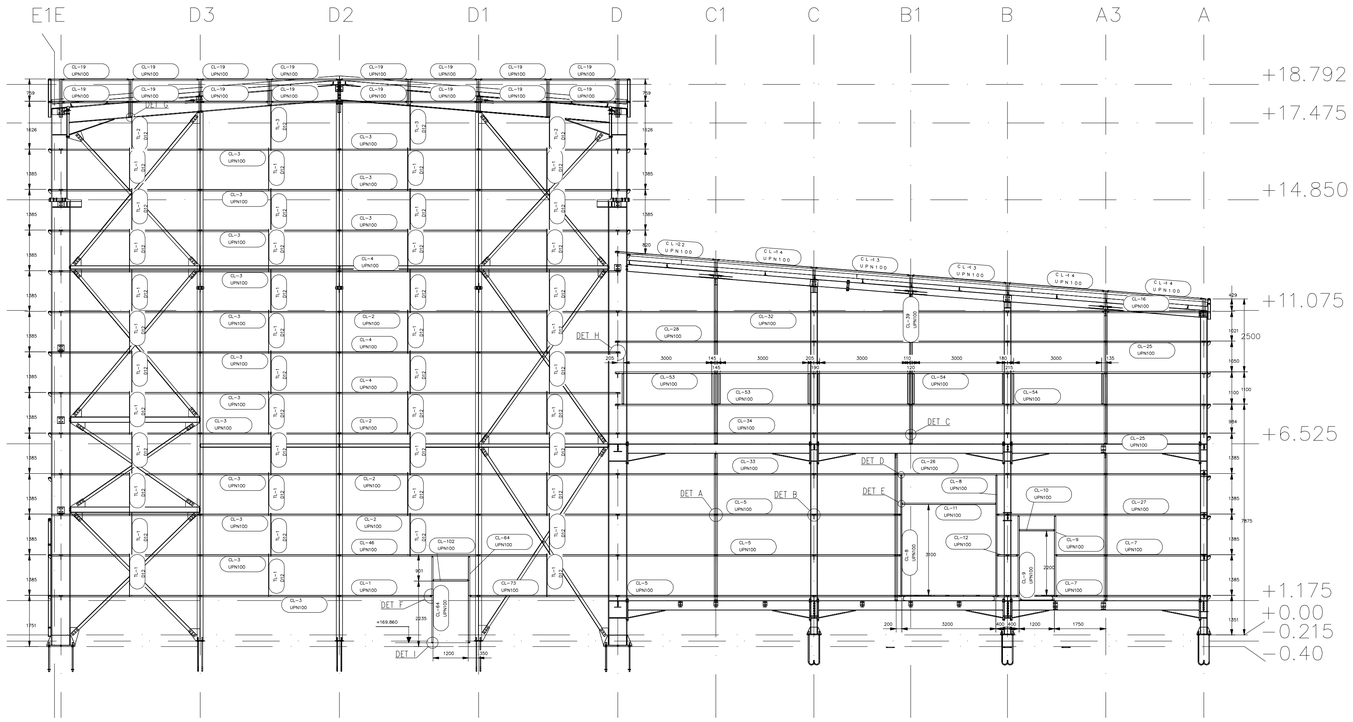

PROSPETTO B (NORD)
scala 1:100

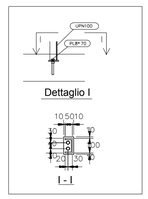

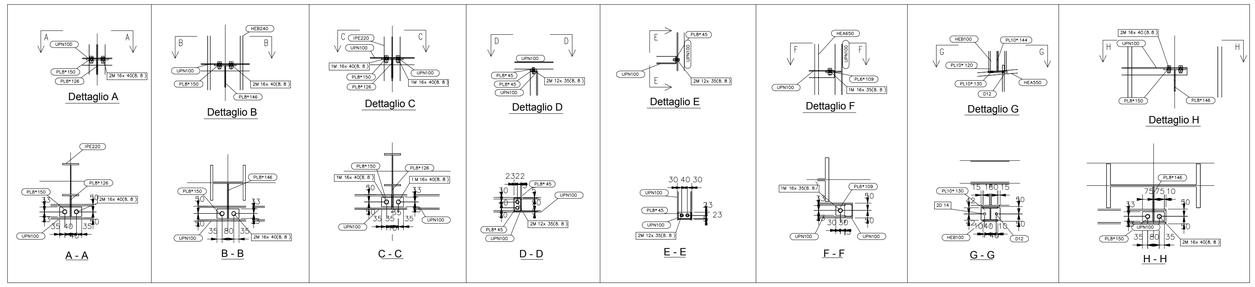

scala 1:20

Momento di serraggio dei bulloni ad alta resistenza		
Diametro nominale bullone [mm]	CLASSE 10.9	CLASSE 8.8
	Ma (KN*mm)	Ma (KN*mm)
M-12	127	101.6
M-16	316.5	253.2
M 20	693	554.4
M 22	839.9	671.9
M 24	1067.5	854
M 27	1561.5	1249.2
M 30	2120.6	1696.5

COMUNE DI UTA
Provincia di Cagliari

ISTANZA DI VERIFICA DI ASSOGGETTABILITÀ A VIA

Realizzazione di un Impianto Solare Termodinamico con tipologia a collettori parabolici
Potenza 19,5 MWp

TAVOLA: 06q

EDIFICIO ELETTRICO
PROSPETTO NORD

revisioni:

SCALA: 1:20 - 1:00

data: Agosto 2017

IL COMMITTENTE:

Sardinia Green Island

SARDINIA GREEN ISLAND S.p.A.
Via Roma n. 149, 09124 Cagliari
Tel. 070.6848434
Fax 070.6401141
e-mail: info@sardiniagreenisland.it

SARDINIA GREEN ISLAND S.p.A

PROGETTI

Ing. Daniele Marras, Ing. Lorena Vacca
Ex S.S. km 10,500 Ed. Pittarello
int. U54, 09028 Sestu (CA)
Cell. 393.9902969 - 342.0776977

I PROGETTISTI: Ing. Daniele Marras Ing. Lorena Vacca

ORDINE INGEGNERI PROVINCIA ORISTANO
n. 378 Dr. Ing. Daniele Marras

ORDINE INGEGNERI PROVINCIA CAGLIARI
N. 4766 Dott. Ing. LORENA VACCA