



PROSPETTIVA 3D  
SCALA 1:75

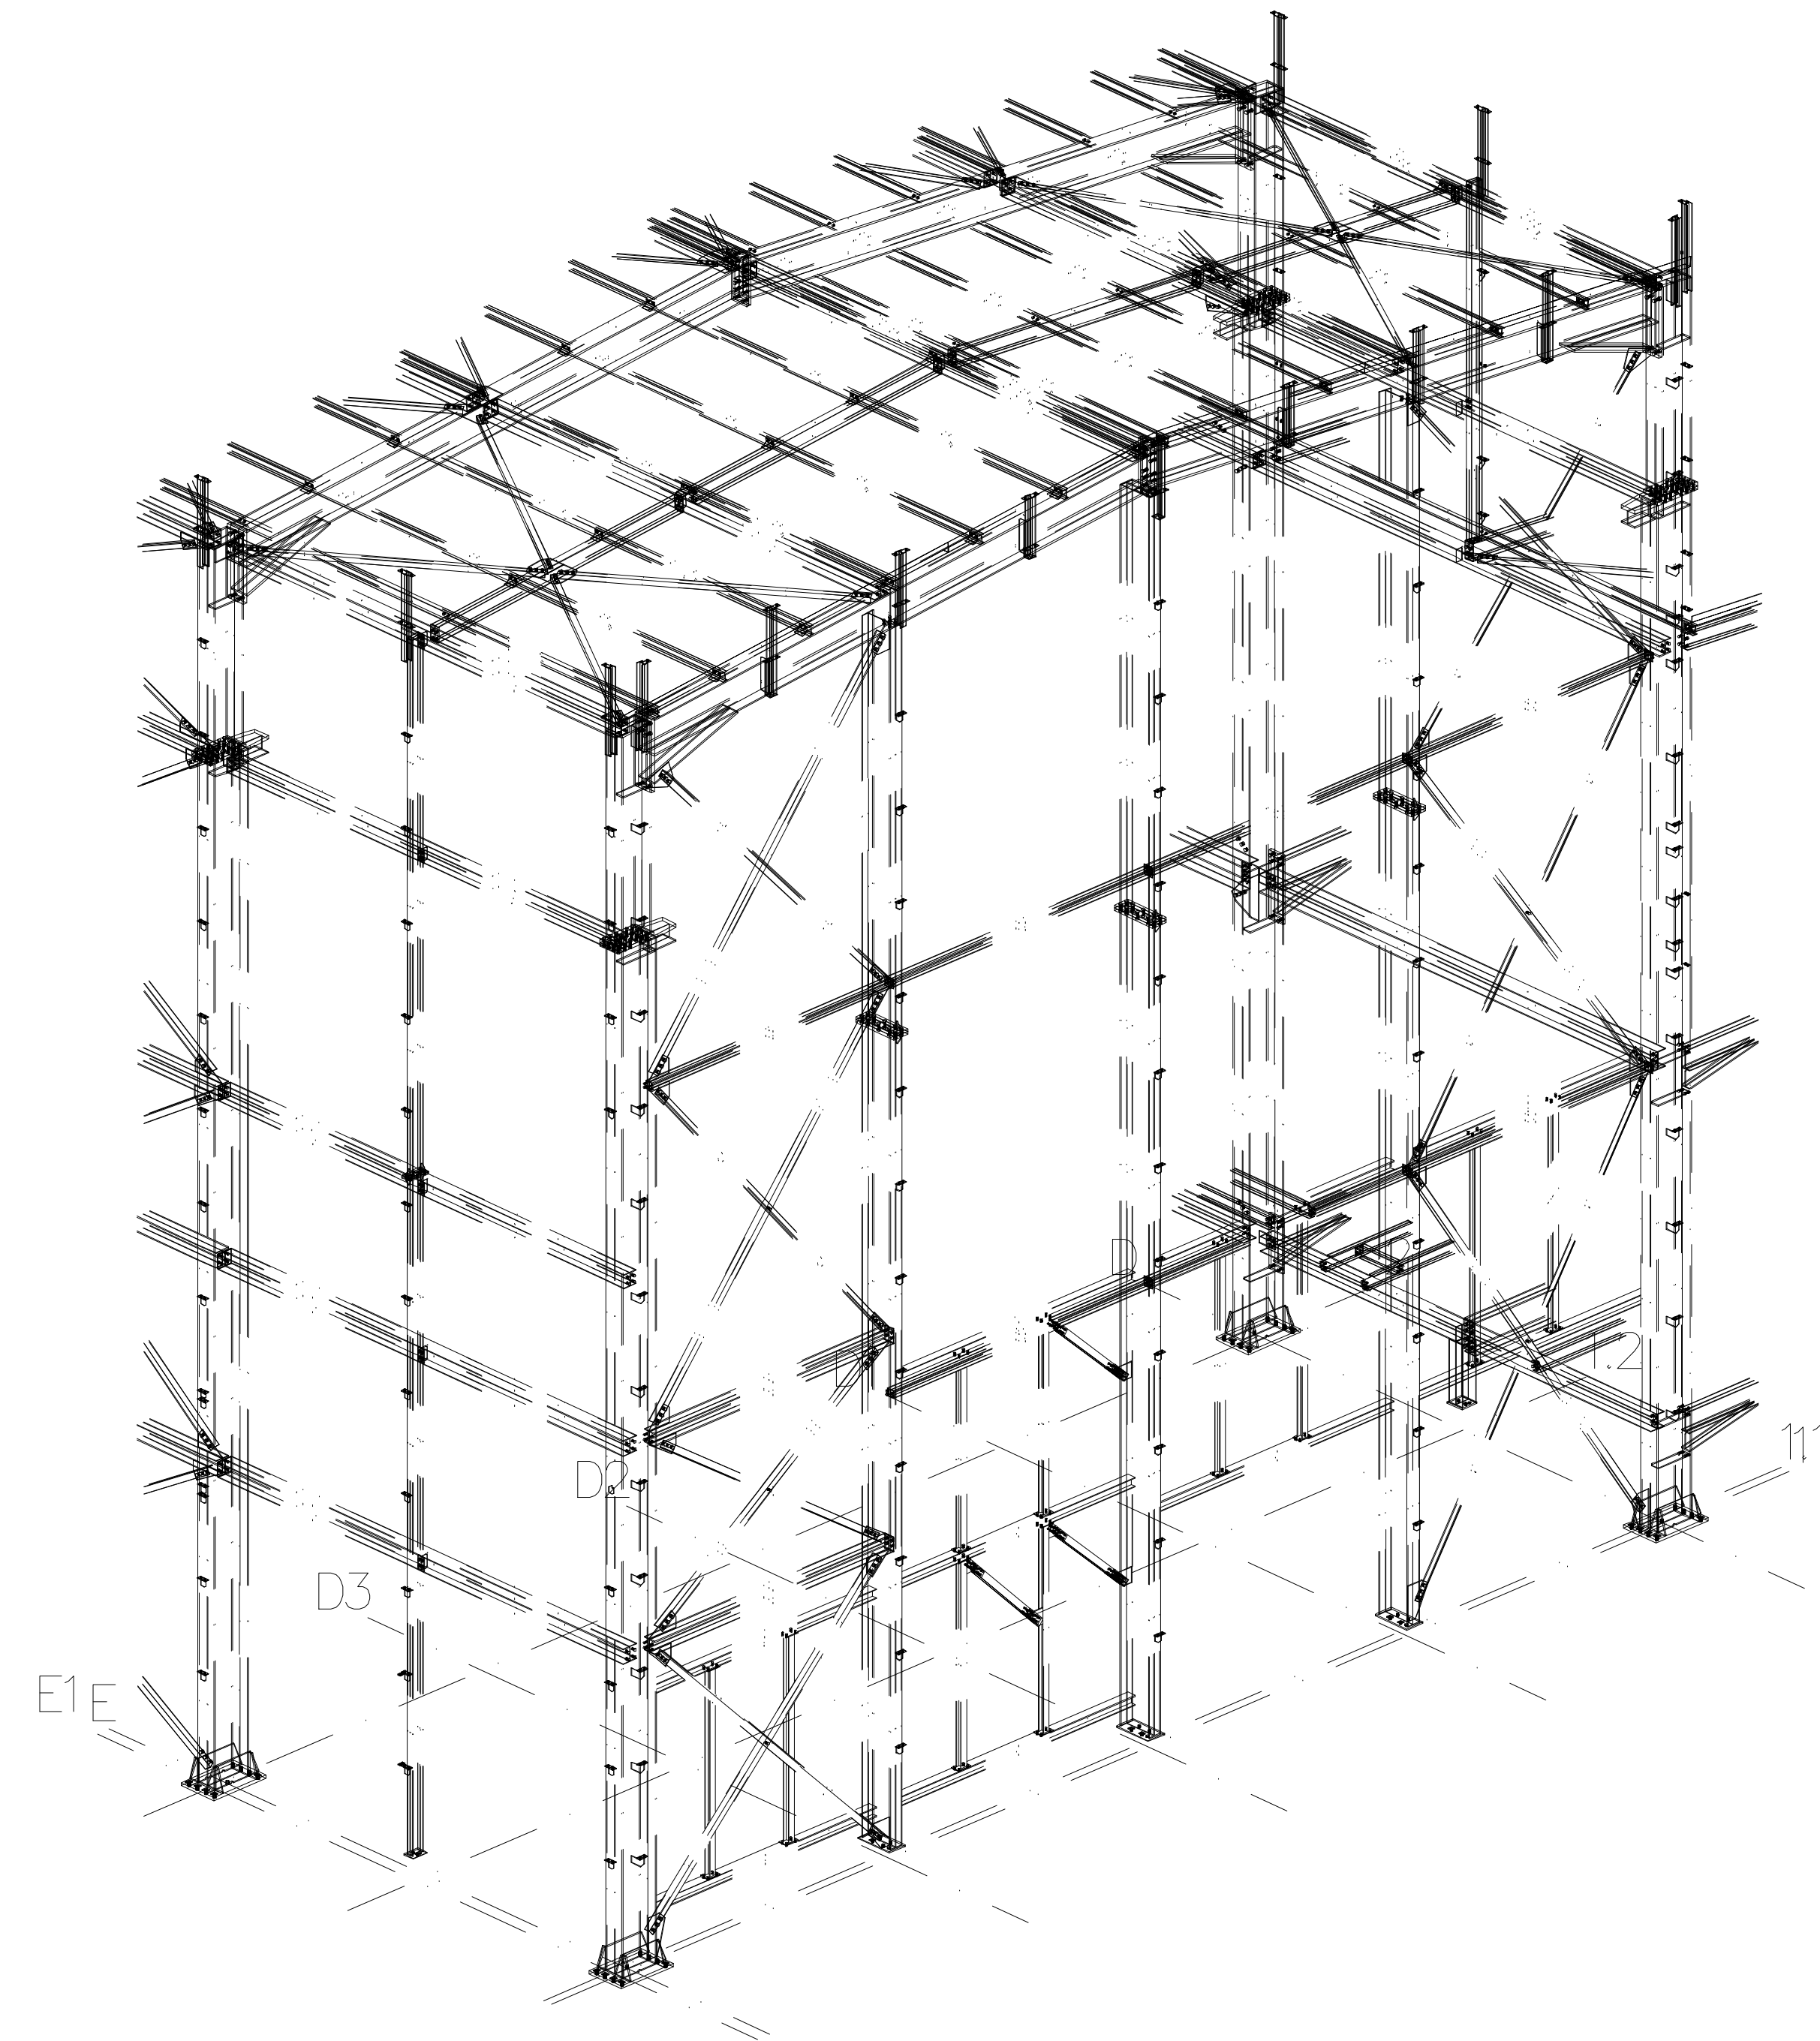

PORTICO 1  
SCALA 1:75

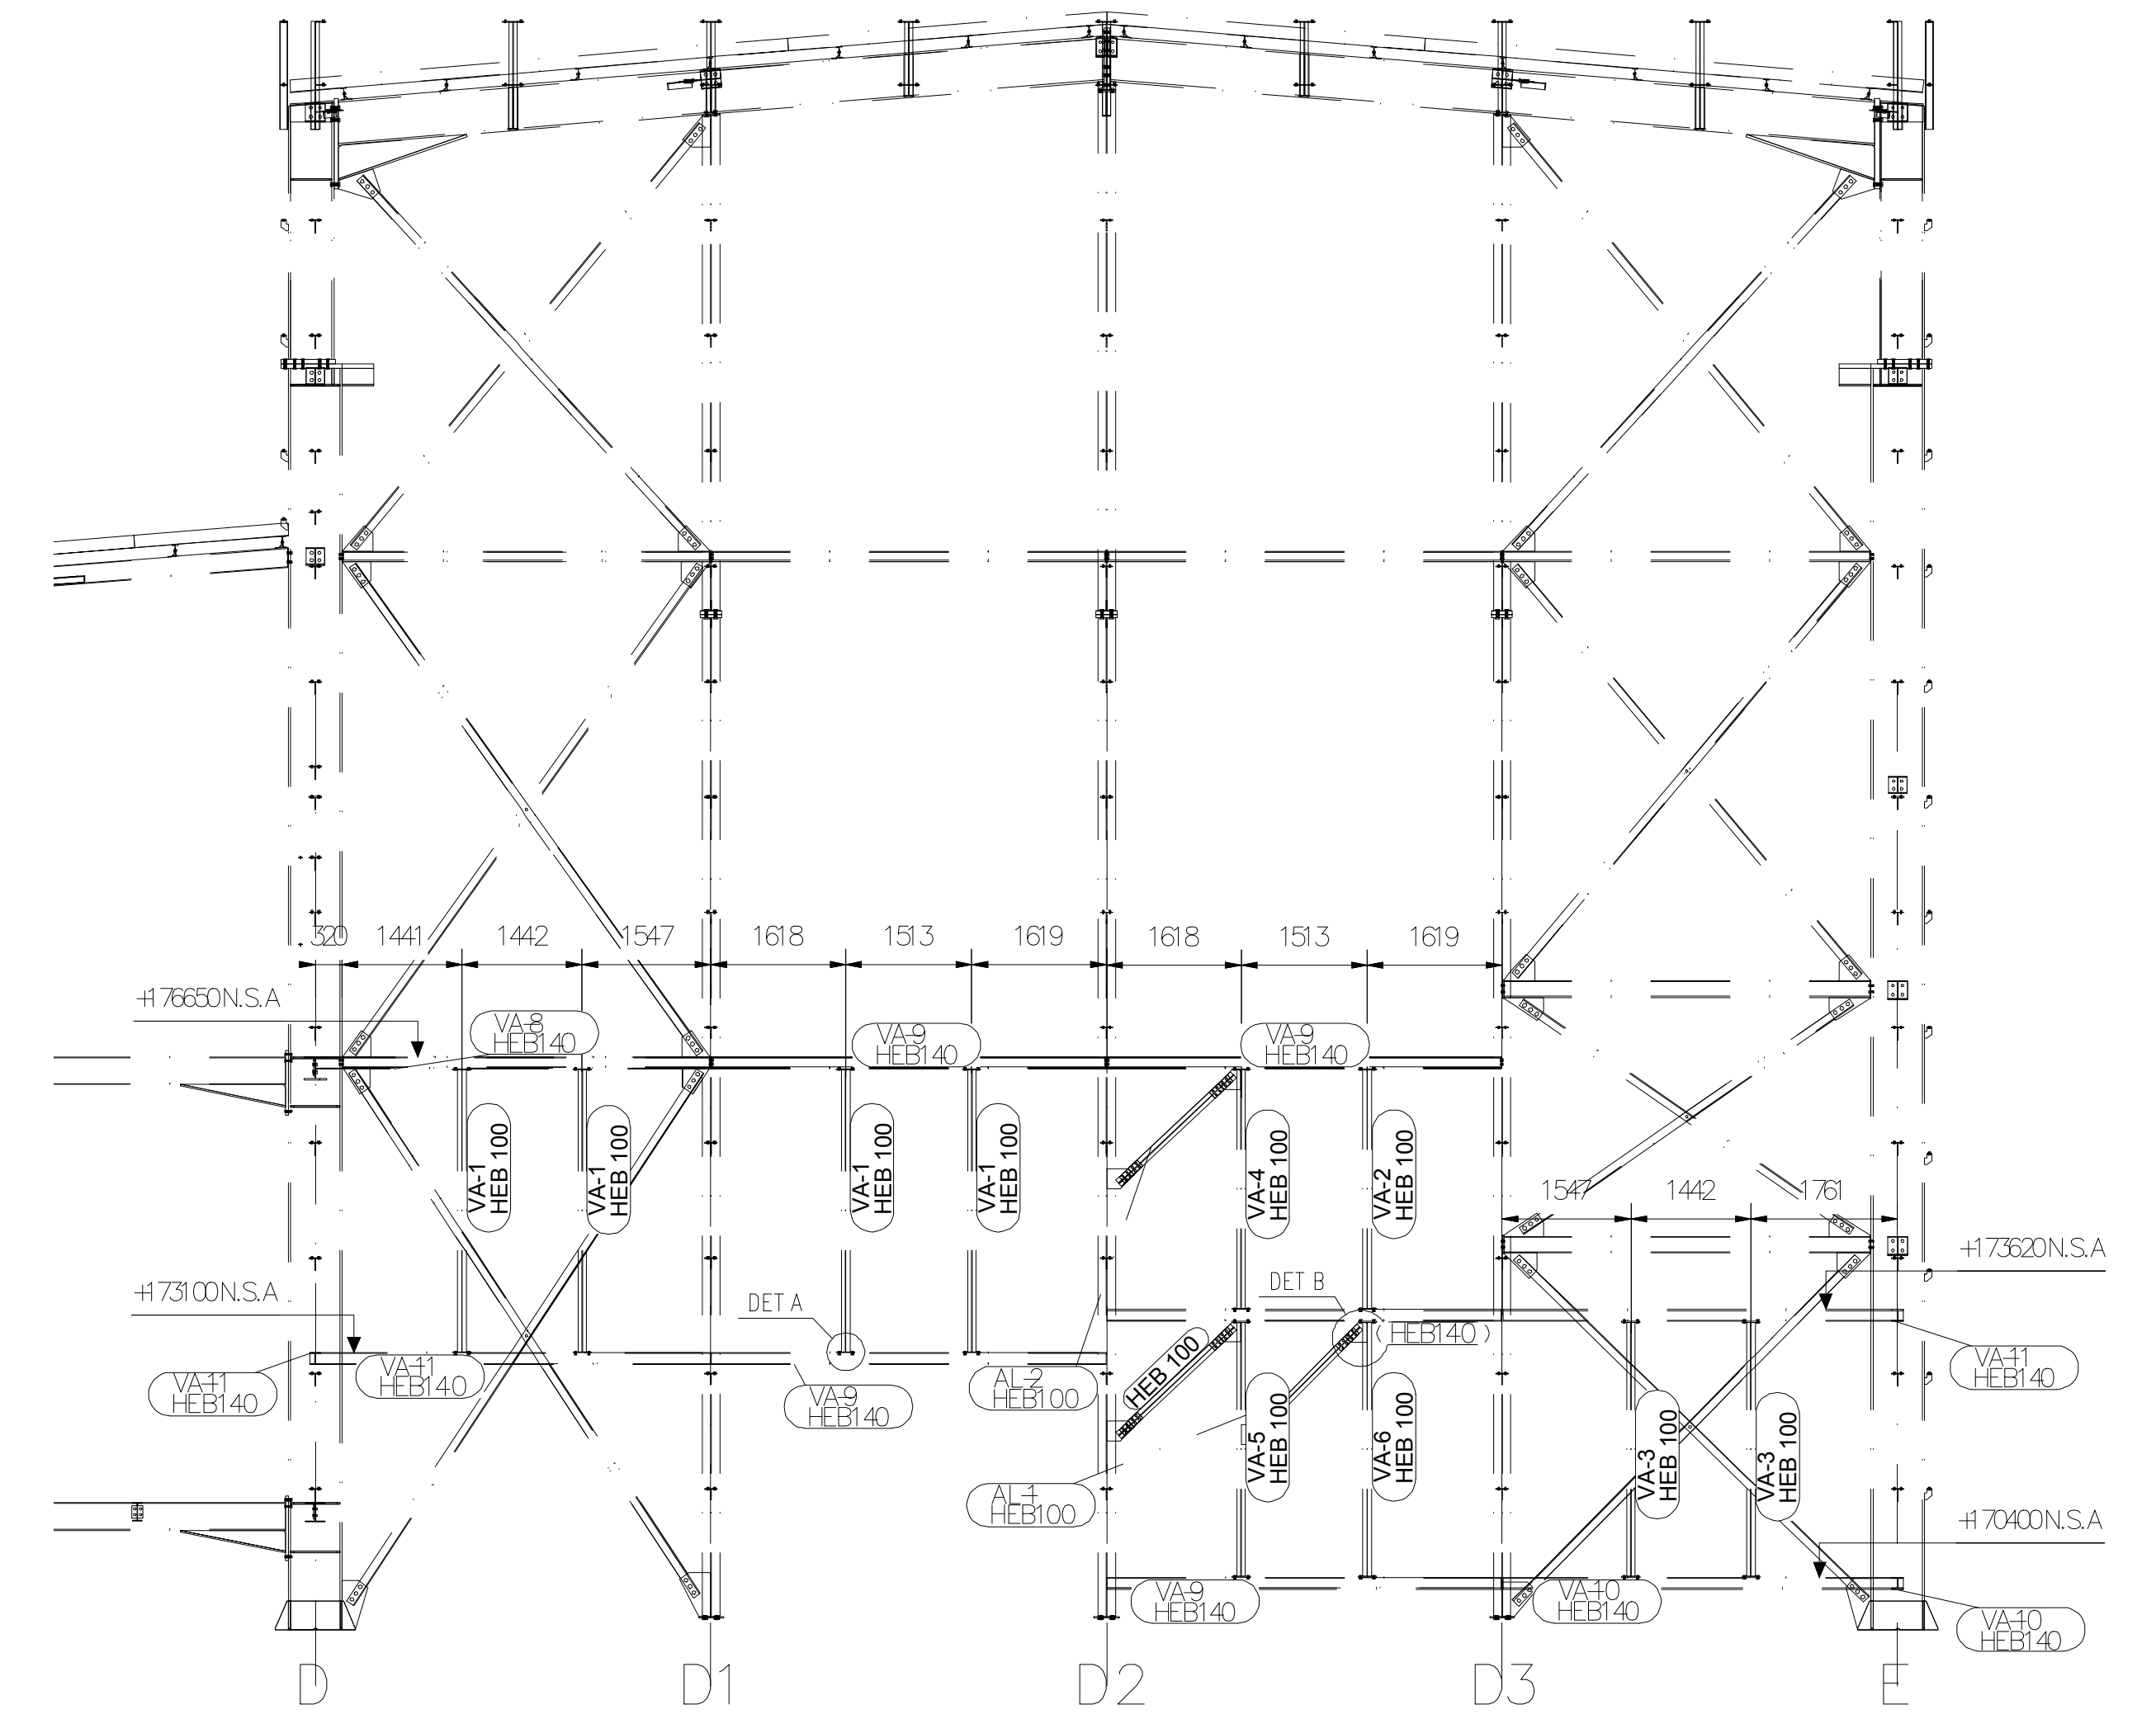

COMUNE DI UTA  
Provincia di Cagliari

ISTANZA DI VERIFICA DI ASSOGGETTABILITÀ A V.I.A.

Realizzazione di un Impianto Solare Termodinamico con  
tipologia a collettori parabolici  
Potenza 19,5 MWp

TAVOLA:	07a	STRUTTURA AUSILIARE TURBINA PLANIMETRIA E DETTAGLI PORTICO	revisori:
SCALA:	VARIE	data:	Agosto 2017

IL COMMITTENTE:  
**Sardinia Green Island**  
SARDINIA GREEN ISLAND S.p.a.  
Via Roma n. 145, 09124 Cagliari  
Tel. 070.648434  
Fax 070.649141  
e-mail: info@sardiniaisland.it


I PROGETTISTI: Ing. Daniele Marras Ing. Lorena Vacca

**PROGETTI**  
Ing. Daniele Marras, Ing. Lorena Vacca  
Ex S.S. km 10.500 Ed. Pittarello  
Int. US4, 09028 Sestu (CA)  
Cell. 393.9902969 - 342.0776977


ORDINE INGEGNERI  
PROVINCIA ORISTANO  
n. 378 Dr. Ing. Daniele Marras

ORDINE INGEGNERI  
PROVINCIA CAGLIARI  
N. 4786 Dr. Ing. Lorena Vacca

PIANTA  
SCALA 1:50

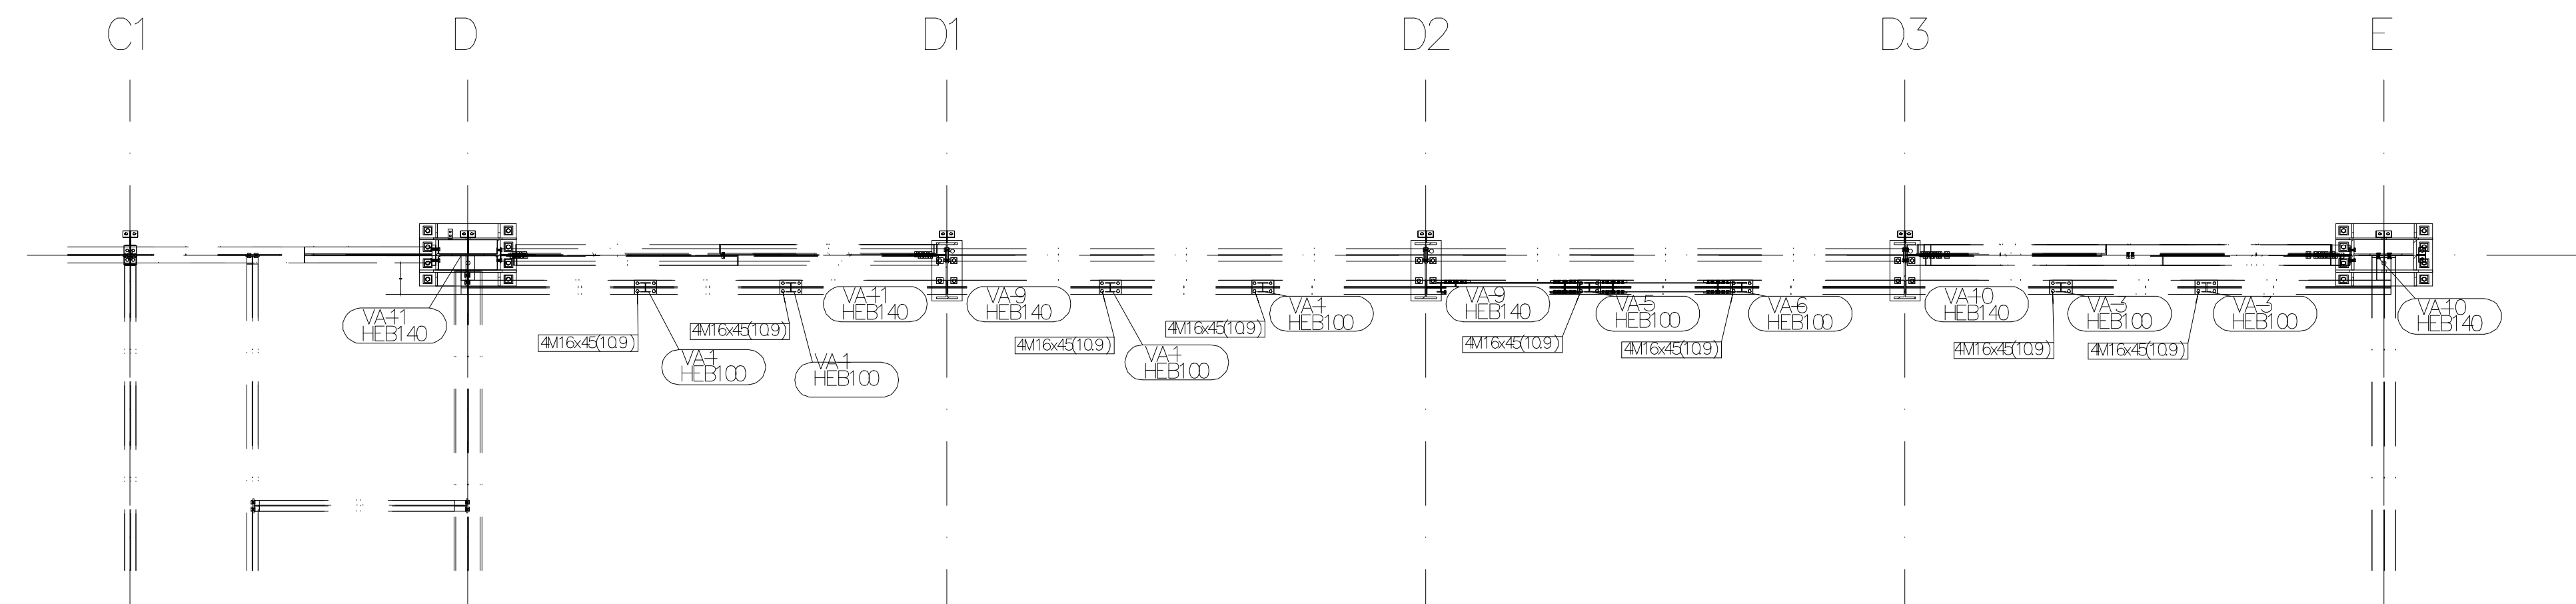

DETTAGLIO A  
SCALA 1:10

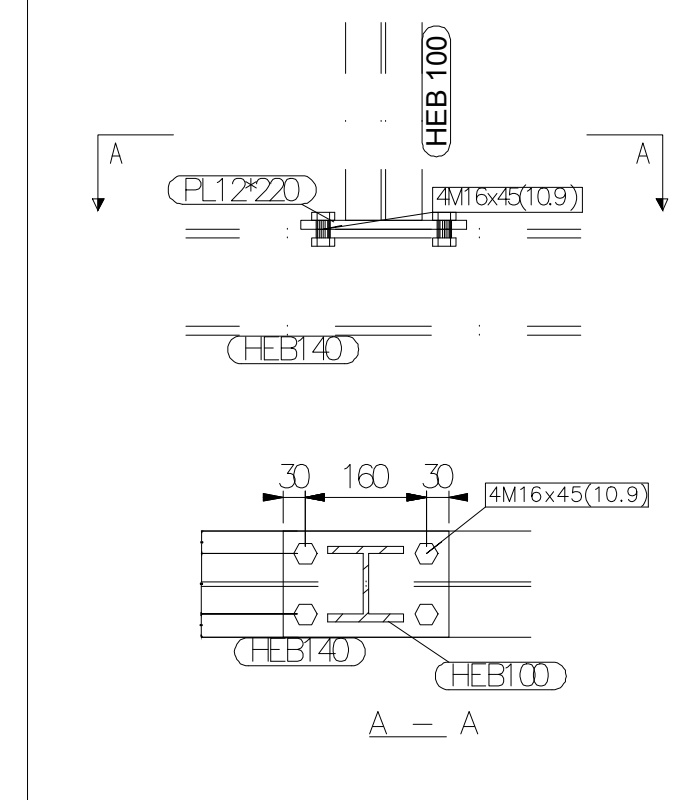

DETTAGLIO B  
SCALA 1:10

