PIANTA 172,290
SCALA 1:30

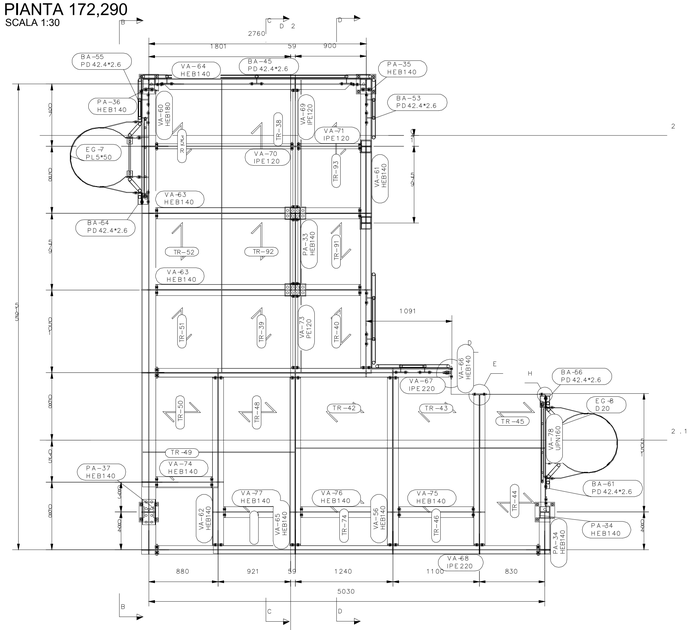

SEZIONE B-B
SCALA 1:30

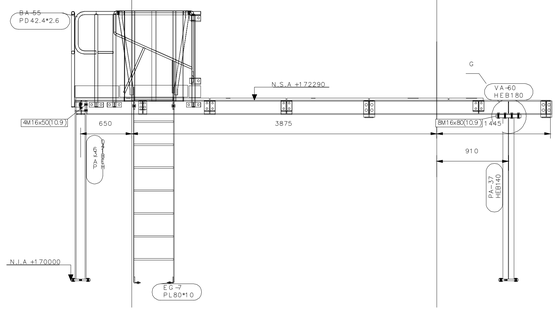

SEZIONE C-C
SCALA 1:30

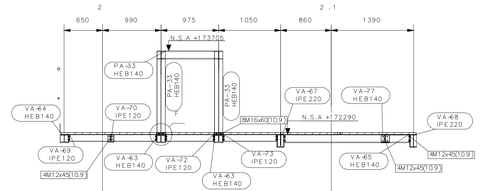

DETTAGLIO BASE PILASTRO HEB140
SCALA 1:5

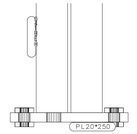

DETTAGLIO BASE PILASTRO HEB120
SCALA 1:5

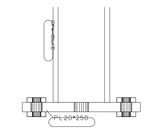

SEZIONE D-D
SCALA 1:30

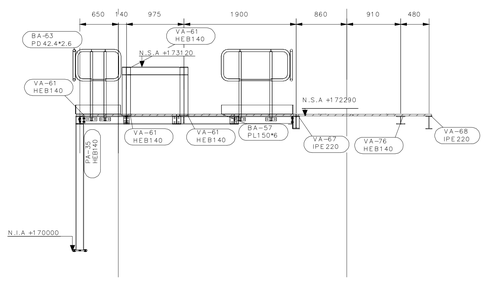

DETTAGLIO E
SCALA 1:5

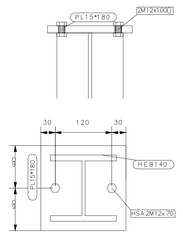

DETTAGLIO F
SCALA 1:5

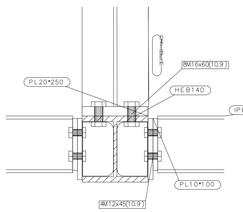

DETTAGLIO G
SCALA 1:5

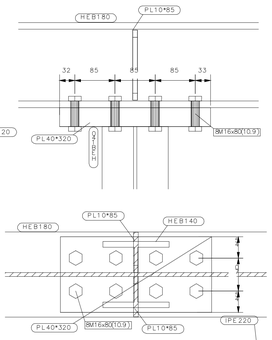

DETTAGLIO H
SCALA 1:5

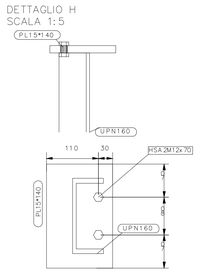

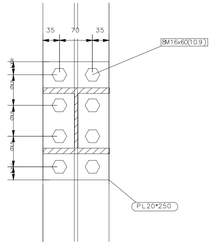

DETTAGLIO D
SCALA 1:5

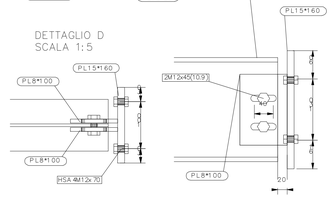

SEZIONE A-A
SCALA 1:30
D 2

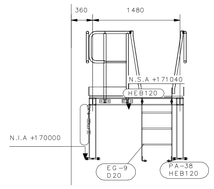

PROSPETTIVA
SCALA 1:40

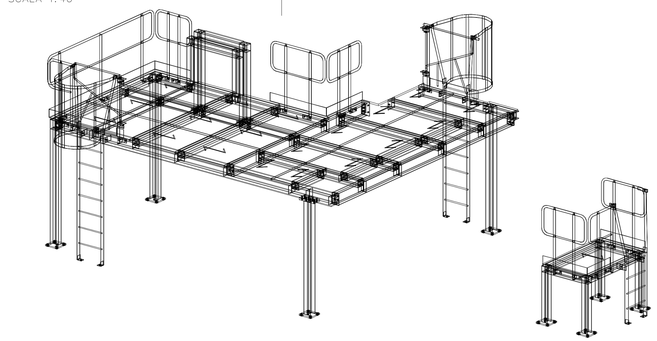

COMUNE DI UTA
Provincia di Cagliari

ISTANZA DI VERIFICA DI ASSOGGETTABILITÀ A V.I.A.

Realizzazione di un Impianto Solare Termodinamico con tipologia a collettori parabolici
Potenza 19,5 MWp

TAVOLA: 07n

STRUTTURA AUSILIARE TURBINA
PIANTE, SEZIONI E PARTICOLARI PIATTAFORMA

SCALA: VARIE

data: Agosto 2017

IL COMMITTENTE:
Sardinia Green Island
SARDINIA GREEN ISLAND S.p.a.
Via Roma n. 145, 09124 Cagliari
Tel. 070.6848434
Fax 070.6401141
e-mail: info@sardiniagreenisland.it
SARDINIA GREEN ISLAND S.p.A.

I PROGETTISTI: Ing. Daniele Marras Ing. Lorena Vacca
PROGETTI
Ing. Daniele Marras, Ing. Lorena Vacca
Ex S.S. km 10,500 Ed. Pittarello
int. U54, 09028 Sestu (CA)
Cell. 393.9902969 - 342.0776977
ORDINE INGEGNERI PROVINCIA ORISTANO n. 378 Dr. Ing. Daniele Marras
ORDINE INGEGNERI PROVINCIA CAGLIARI N. 4766 Dott. Ing. LORENA VACCA