

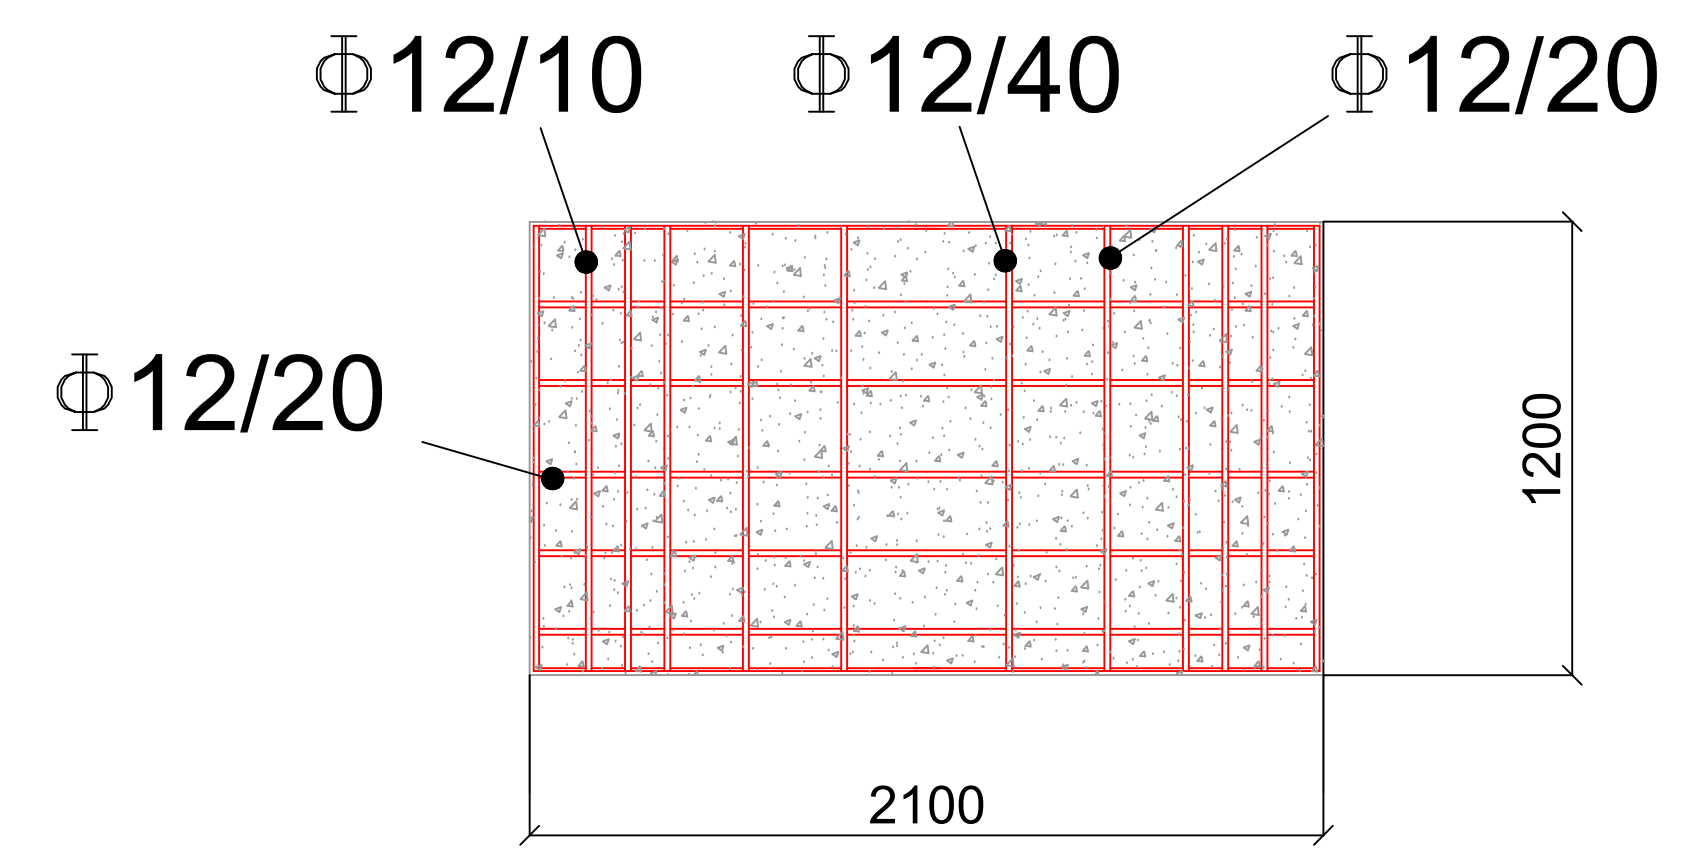


PIANTA

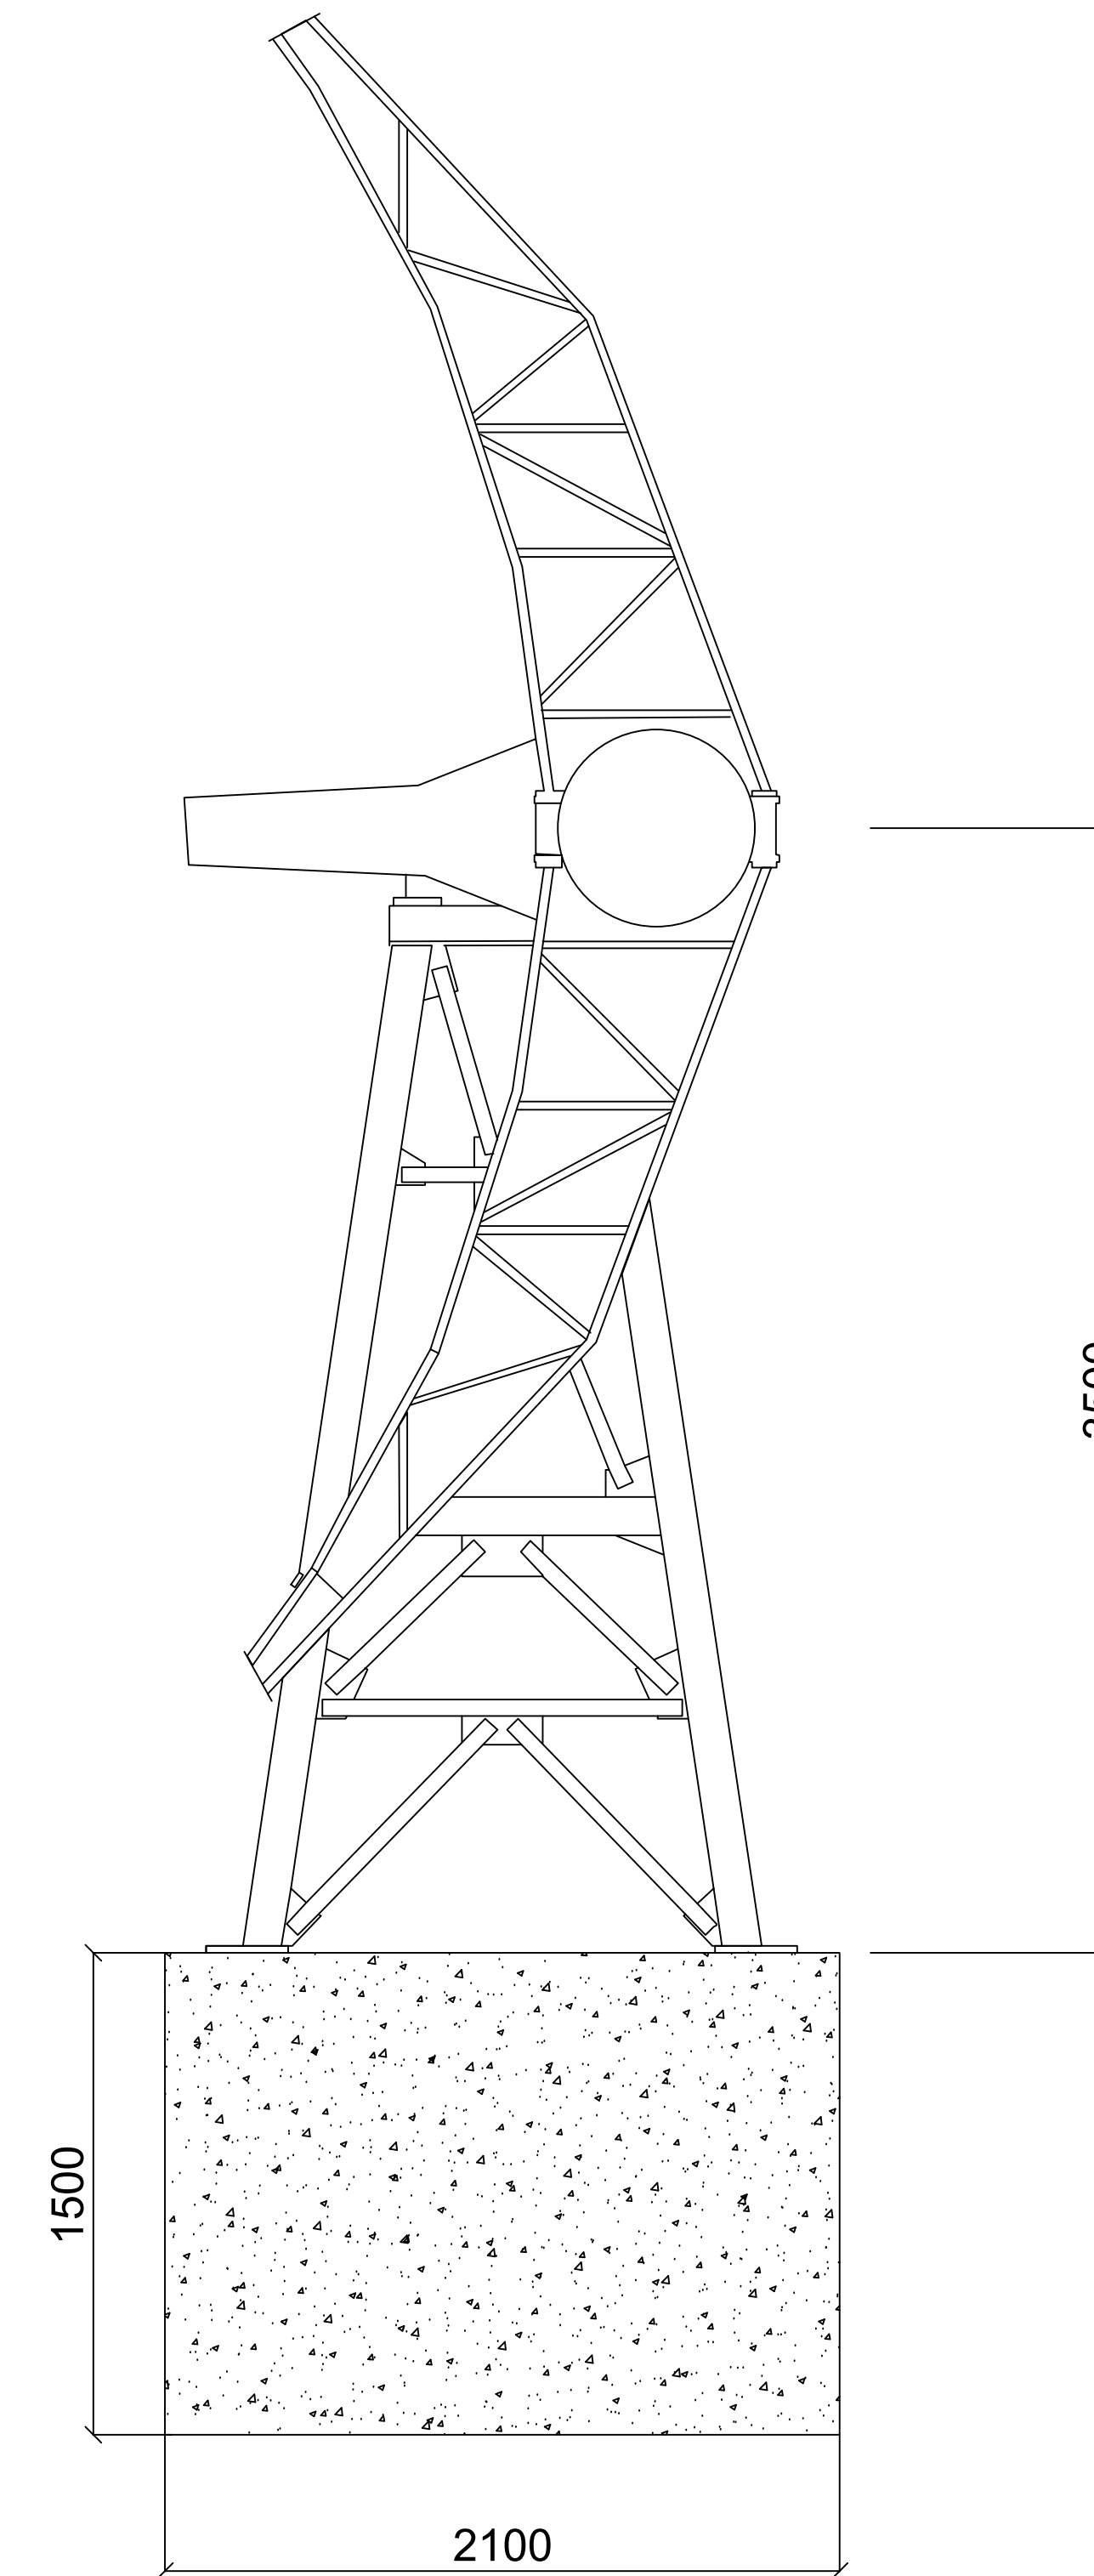

SEZIONE

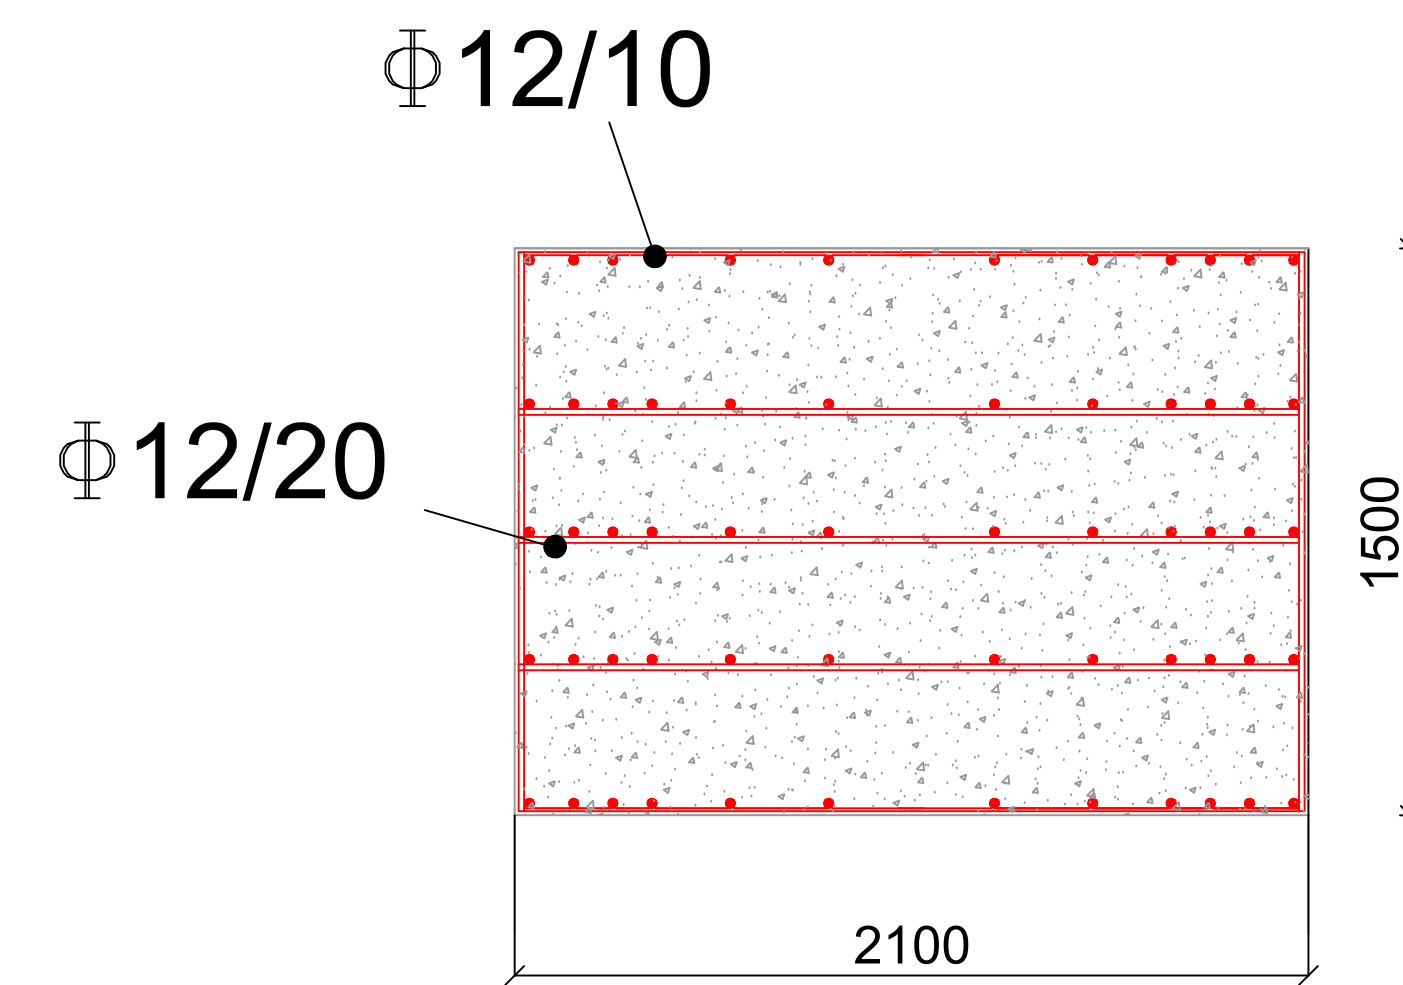

COMUNE DI UTA
Provincia di Cagliari

Istanza di verifica di assoggettabilità a V.I.A.

Realizzazione di un Impianto Solare Termodinamico con
tipologia a collettori parabolici
Potenza 19,5 MWp

TAVOLA:	FONDAZIONI COLLETTORE	revisori:
09c		
scala: 1:20	data: Agosto 2017	

IL COMMITTENTE:
Sardinia Green Island S.p.a.
SARDINIA GREEN ISLAND S.p.a.
Via Roma n. 149, 09124 Cagliari
Tel. 070.640414
Fax 070.6403141
e-mail: info@sardiniagreenisland.it

I PROGETTISTI: Ing. Daniele Marras Ing. Lorena Vacca

ORDINE INGEGNERI
PROVINCIA ORISTANO
n. 378 Dr. Ing. Daniele Marras

ORDINE INGEGNERI
PROVINCIA CAGLIARI
N. 4766 Ing. LORENA VACCA

Ing. Daniele Marras, Ing. Lorena Vacca
Ex S.S. km 10,500 Ed. Pittarellu
Int. US4, 09028 Sestu (CA)
Cell. 393.9902969 - 342.0778977