

COMUNE DI UTA  
Provincia di Cagliari

Istanza di verifica di assoggettabilità a V.I.A.

Realizzazione di un Impianto Solare Termodinamico con  
tipologia a collettori parabolici  
Potenza 19,5 MWp

TAVOLA:	TIPLOGIE DI FONDAZIONI	revisioni:
09d		
scala: 1:50	data: Agosto 2017	

IL COMMITTENTE:  


**SARDINIA GREEN ISLAND S.p.a.**  
 Via Roma n. 549, 09124 Cagliari  
 Tel. 070.664314  
 Fax 070.664314  
 e-mail: info@sardiniagreenisland.it

I PROGETTISTI: **Ing. Daniele Marras** **Ing. Lorena Vacca**

 **ORDINE INGEGNERI  
PROVINCIA ORISTANO**  
n. 378 **Dr. Ing. Daniele Marras**

 **ORDINE INGEGNERI  
PROVINCIA CAGLIARI**  
N. 4786 **Witt. Ing. LORENA VACCA**

Ing. Daniele Marras, Ing. Lorena Vacca  
Ex S.S. km 10,500 Ed. Pittarello  
Int. U54, 09028 Sestu (CA)  
Cell. 393.9902969 - 342.0776977

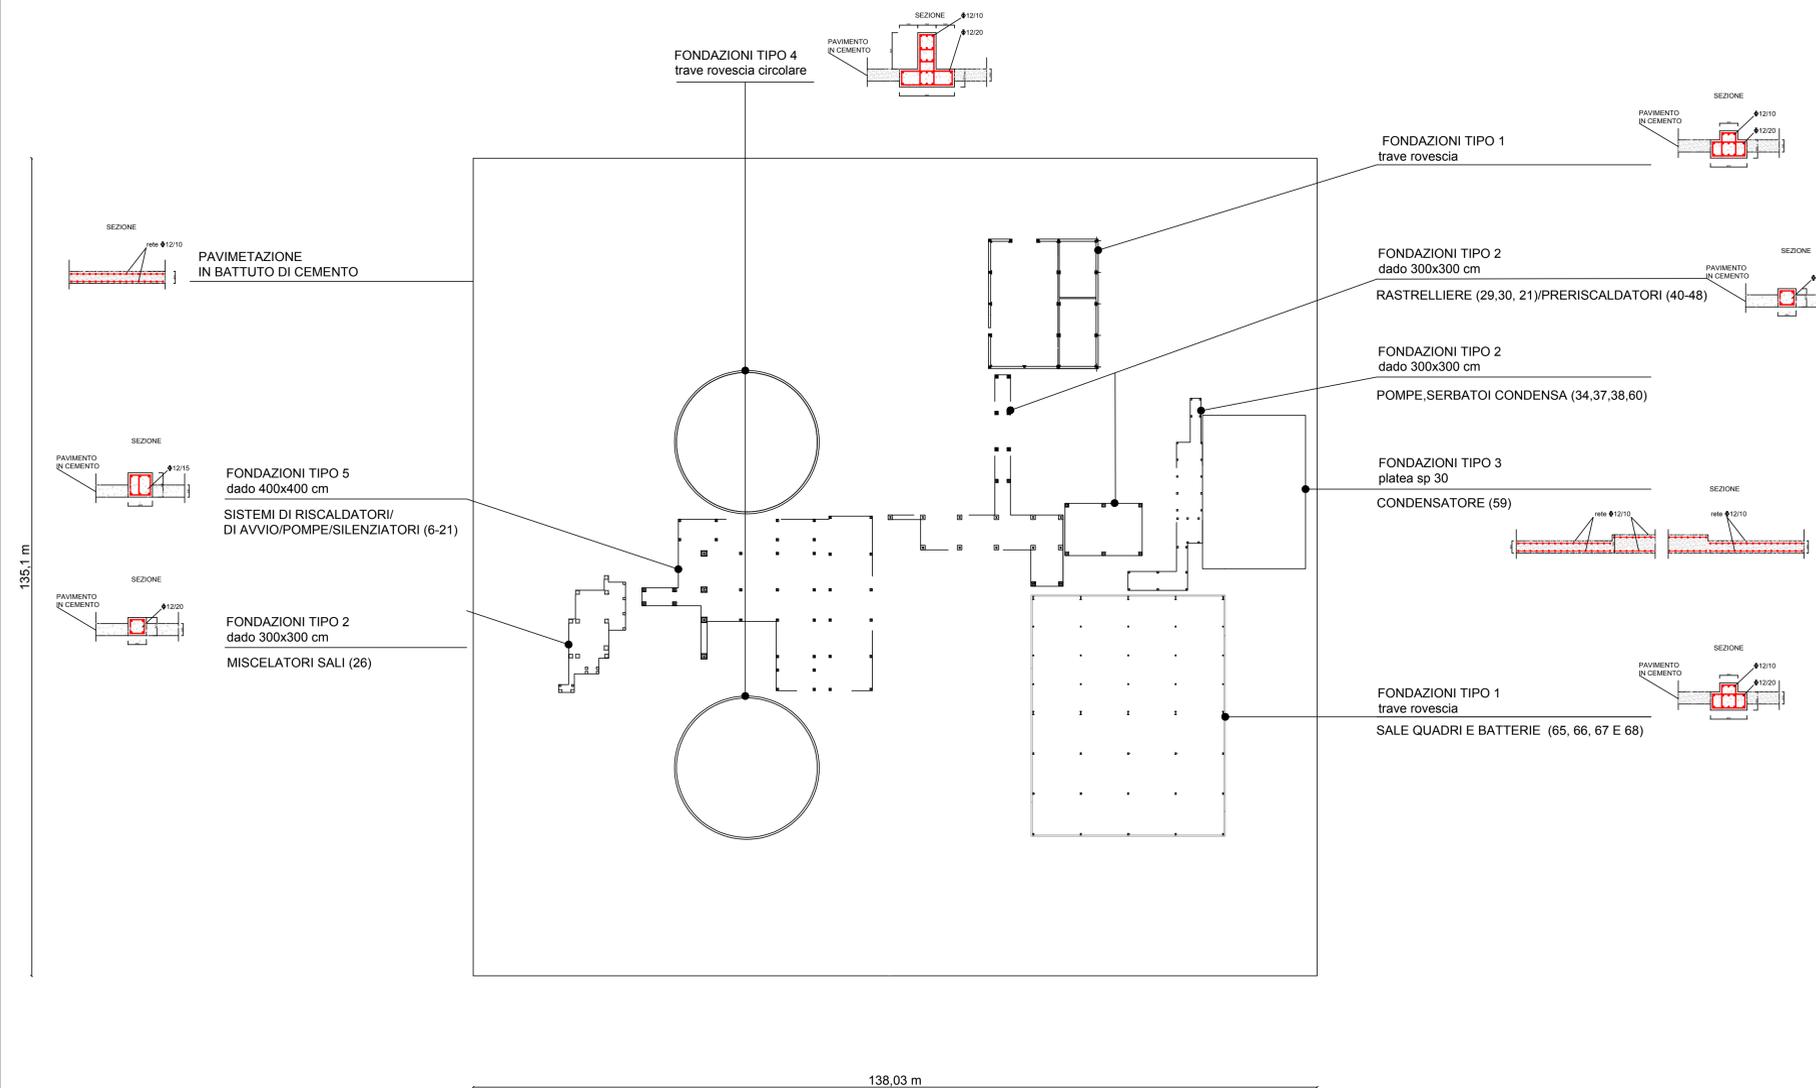

SPICCATO FONDAZIONI POWER BLOCK SCALA 1:50