
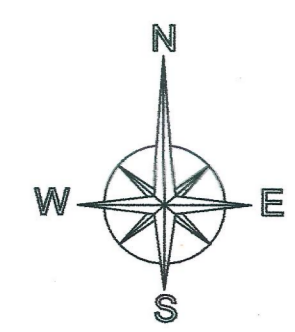


LEGENDA

- sezioni rilievo 2010
- sezioni rilievo 2013
- sezioni da DTM 2013

Massime velocità [m/s]

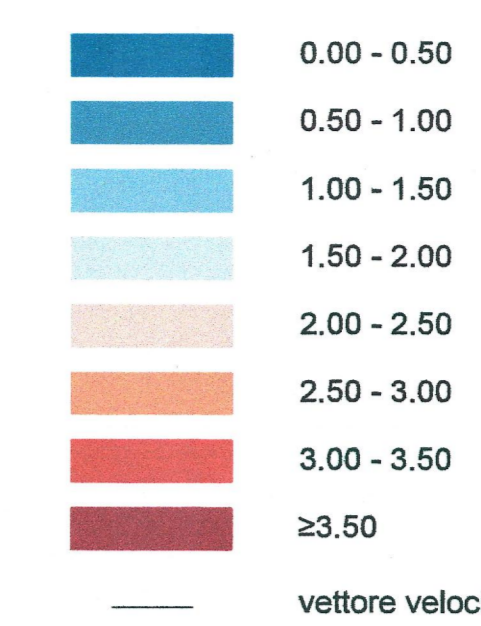

COMMITTENTE:



PROGETTAZIONE:



INFRASTRUTTURE FERROVIARIE STRATEGICHE DEFINITE DALLA LEGGE OBIETTIVO N. 443/01 e s.m.i.

U.O. OPERE CIVILI E GESTIONI DELLE VARIANTI

PROGETTO PRELIMINARE

**LINEA AVIAC MILANO - VENEZIA
LOTTO FUNZIONALE TRATTA AVIAC VERONA-PADOVA**

NODO AVIAC DI VERONA: INGRESSO EST

STUDIO IDRAULICO

Risultati del modello bidimensionale
Confronto ante e post operam delle velocità per Tr 200 anni

SCALA:

1:2000

COMMESSA LOTTO FASE ENTE TIPO DOC. OPERA/DISCIPLINA PROGR. REV.

INOF 20 R 09 P8 ID0002 008 A

Rev.	Descrizione	Redatto	Data	Verificato	Data	Approvato	Data	Autografo
A	Emissione Definitiva	C. Menes	Ottobre 2016	F. Cabini	Ottobre 2016	C. Alghoschi	Ottobre 2016	K. V. [Signature]