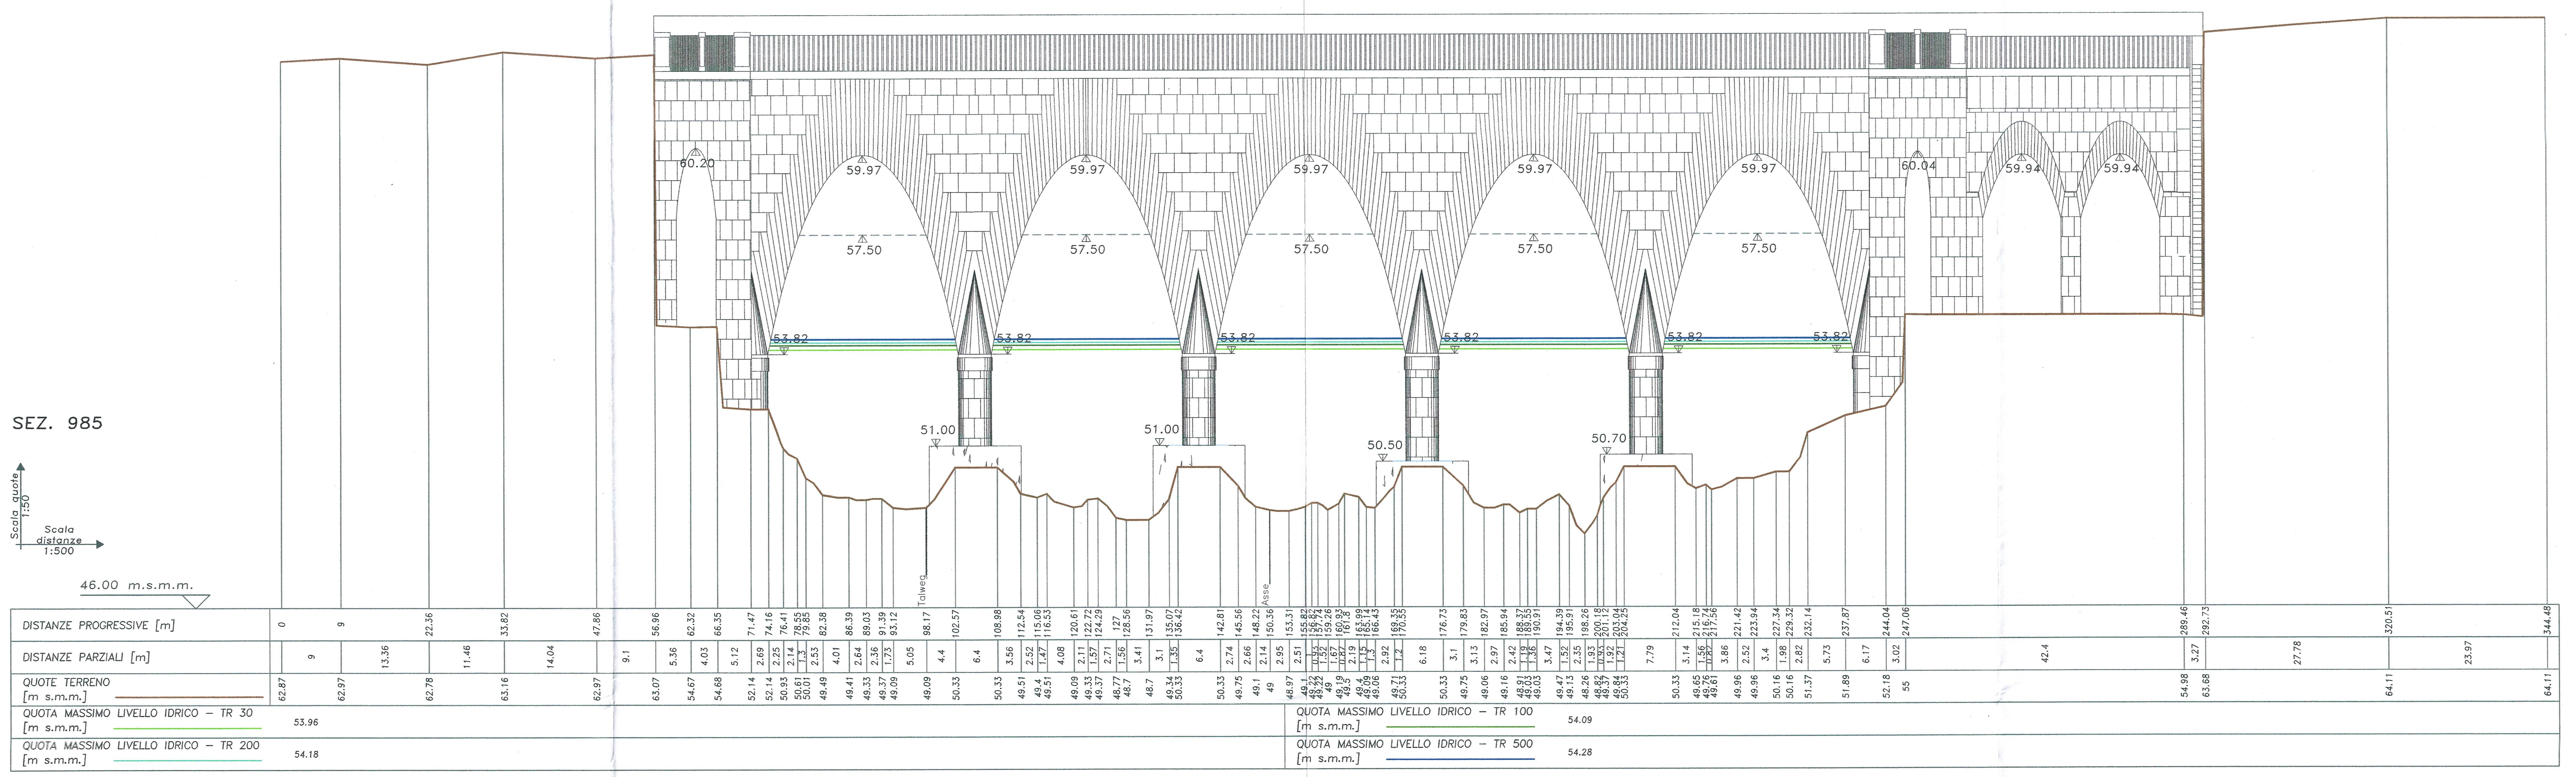

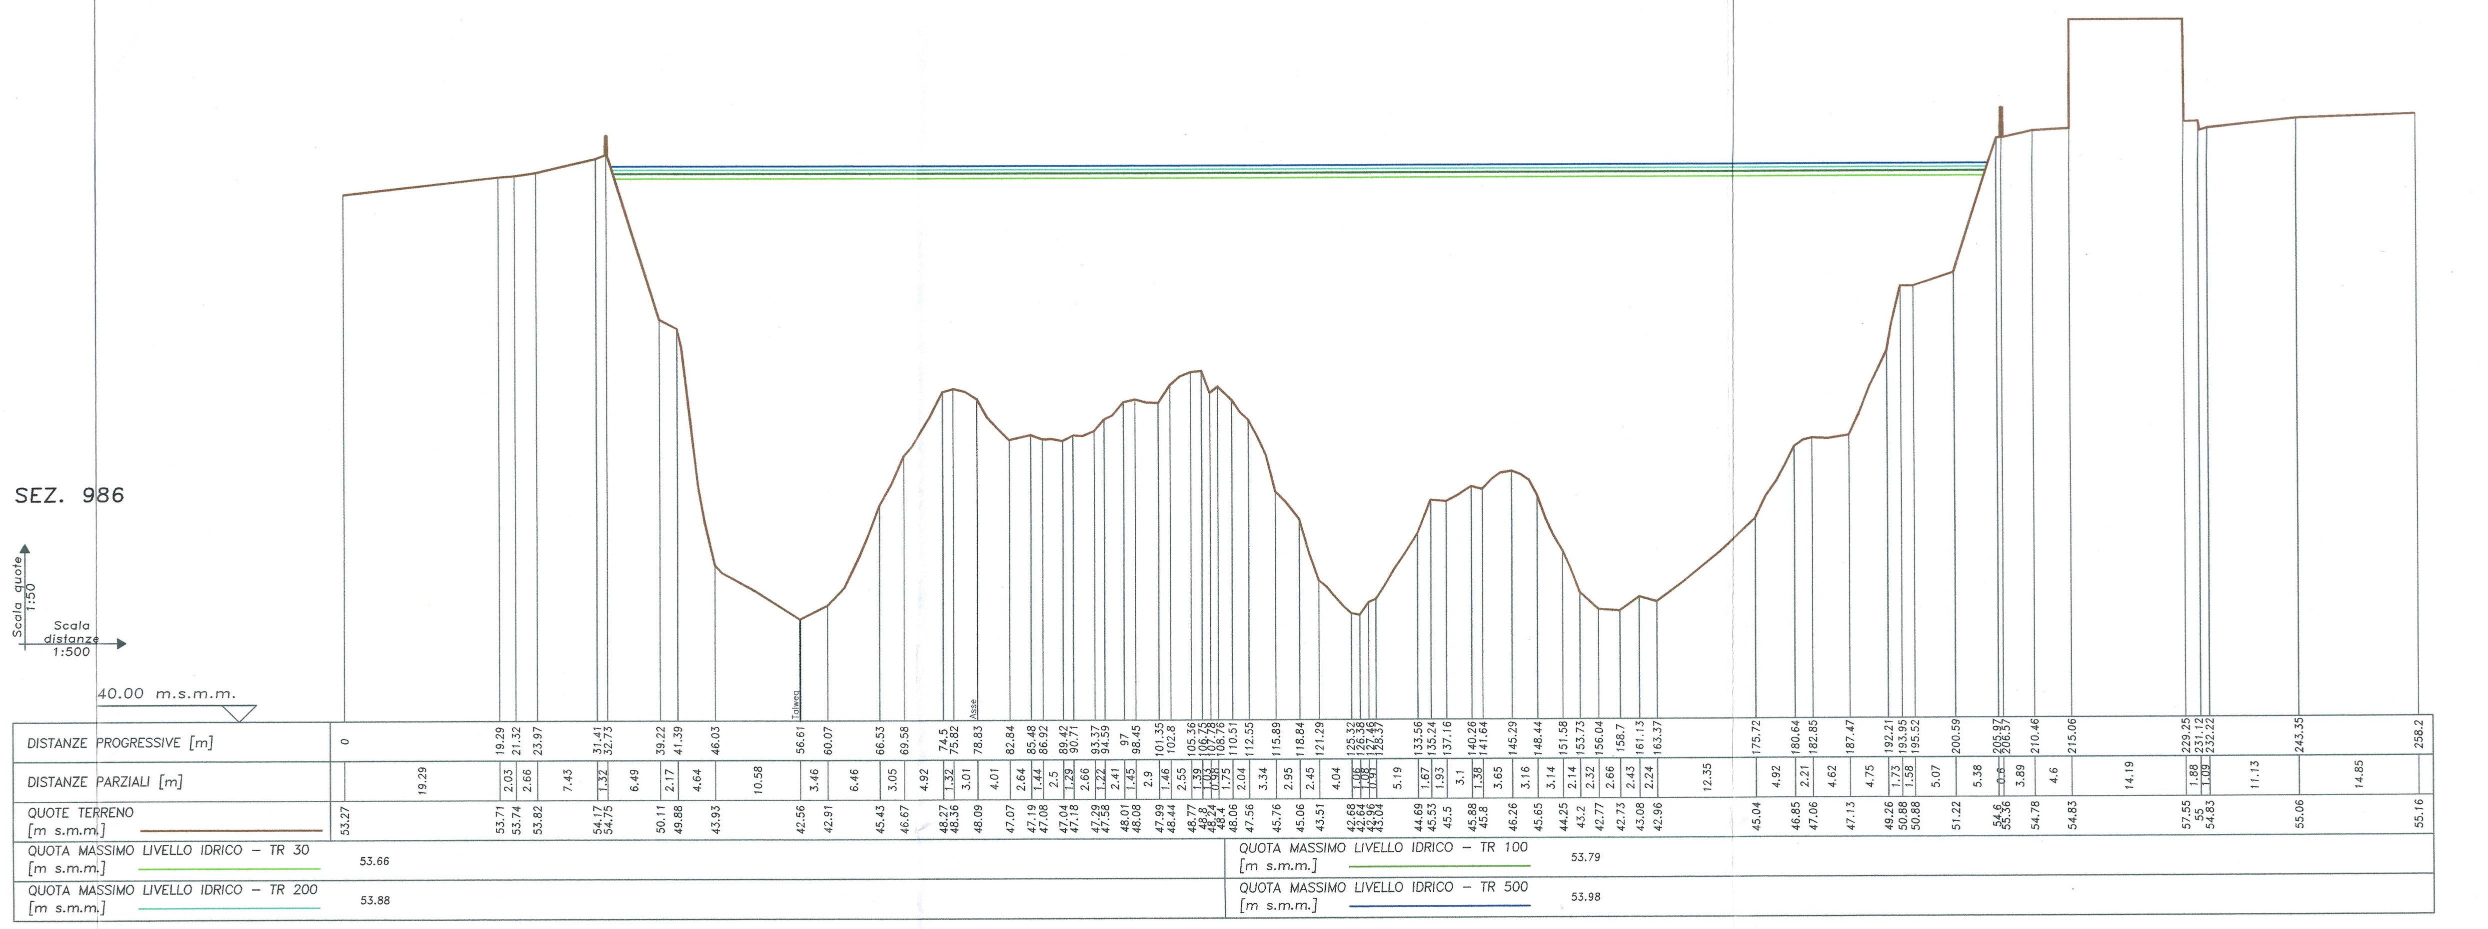

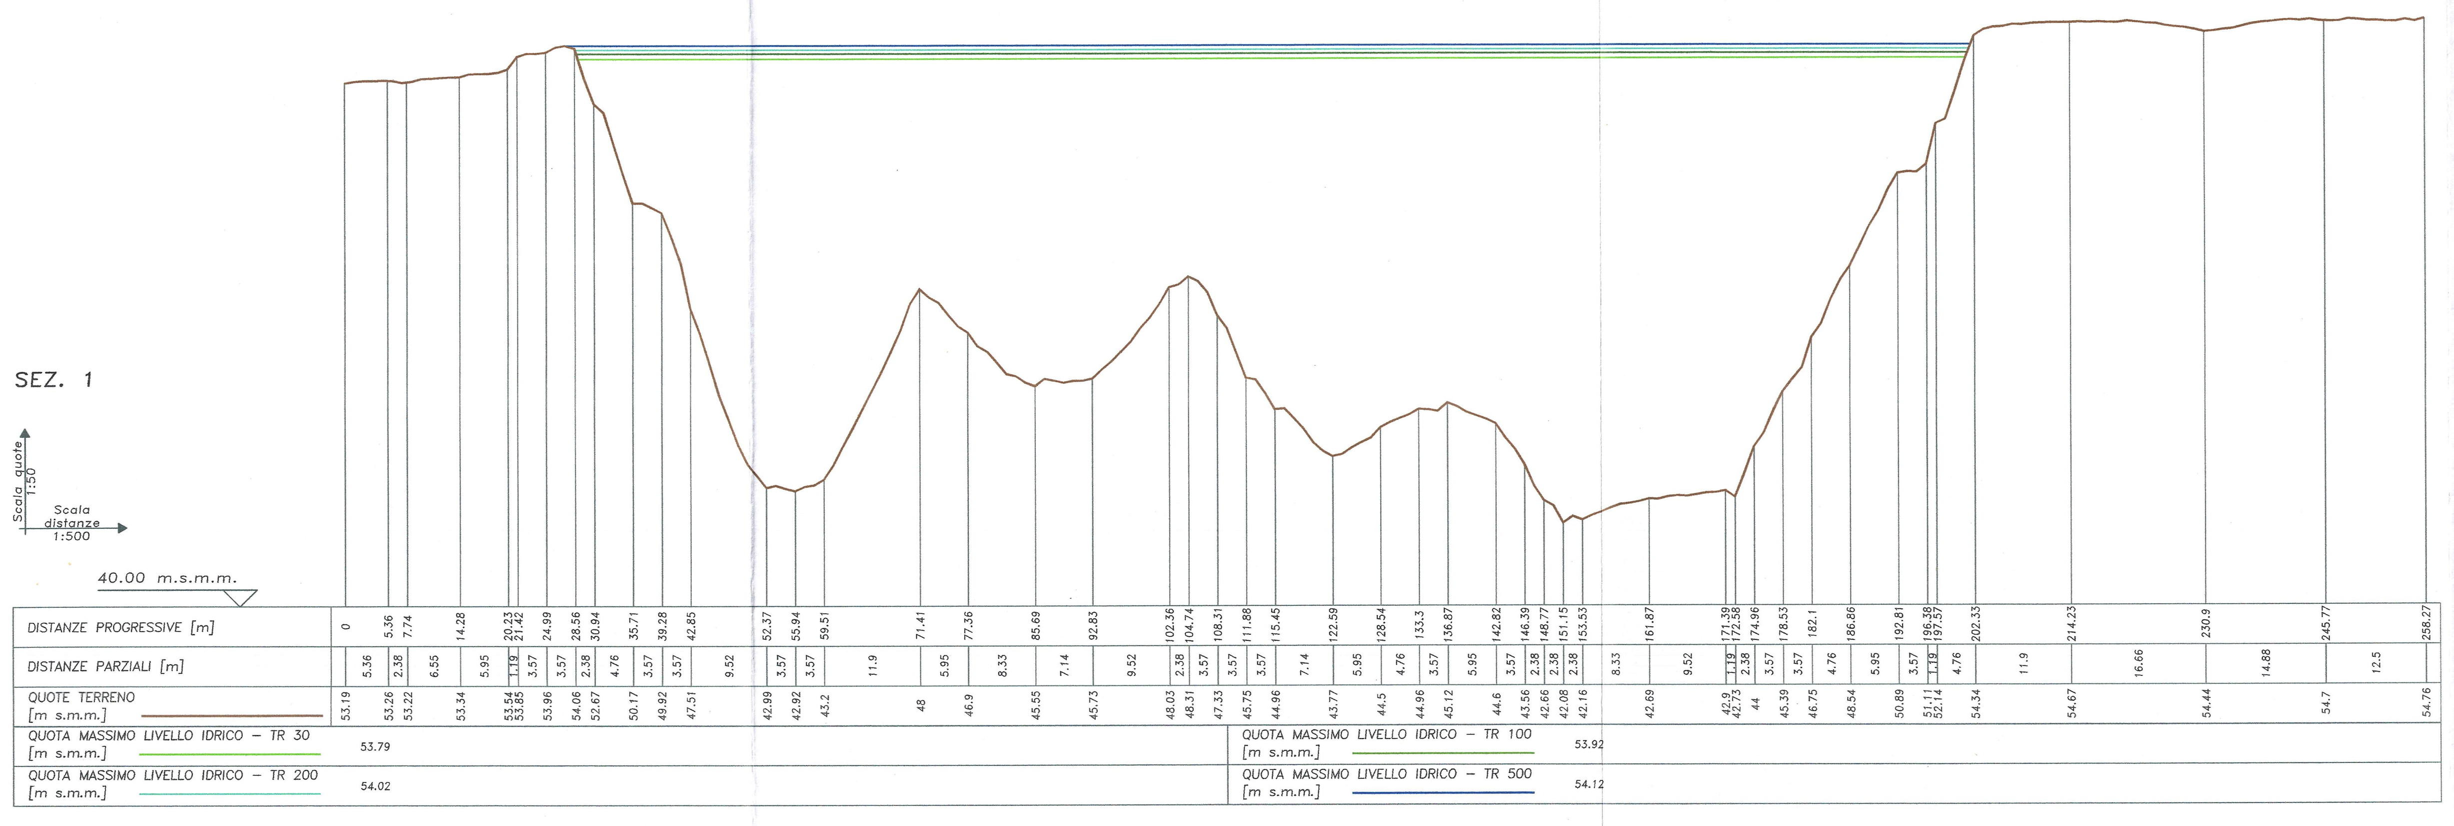

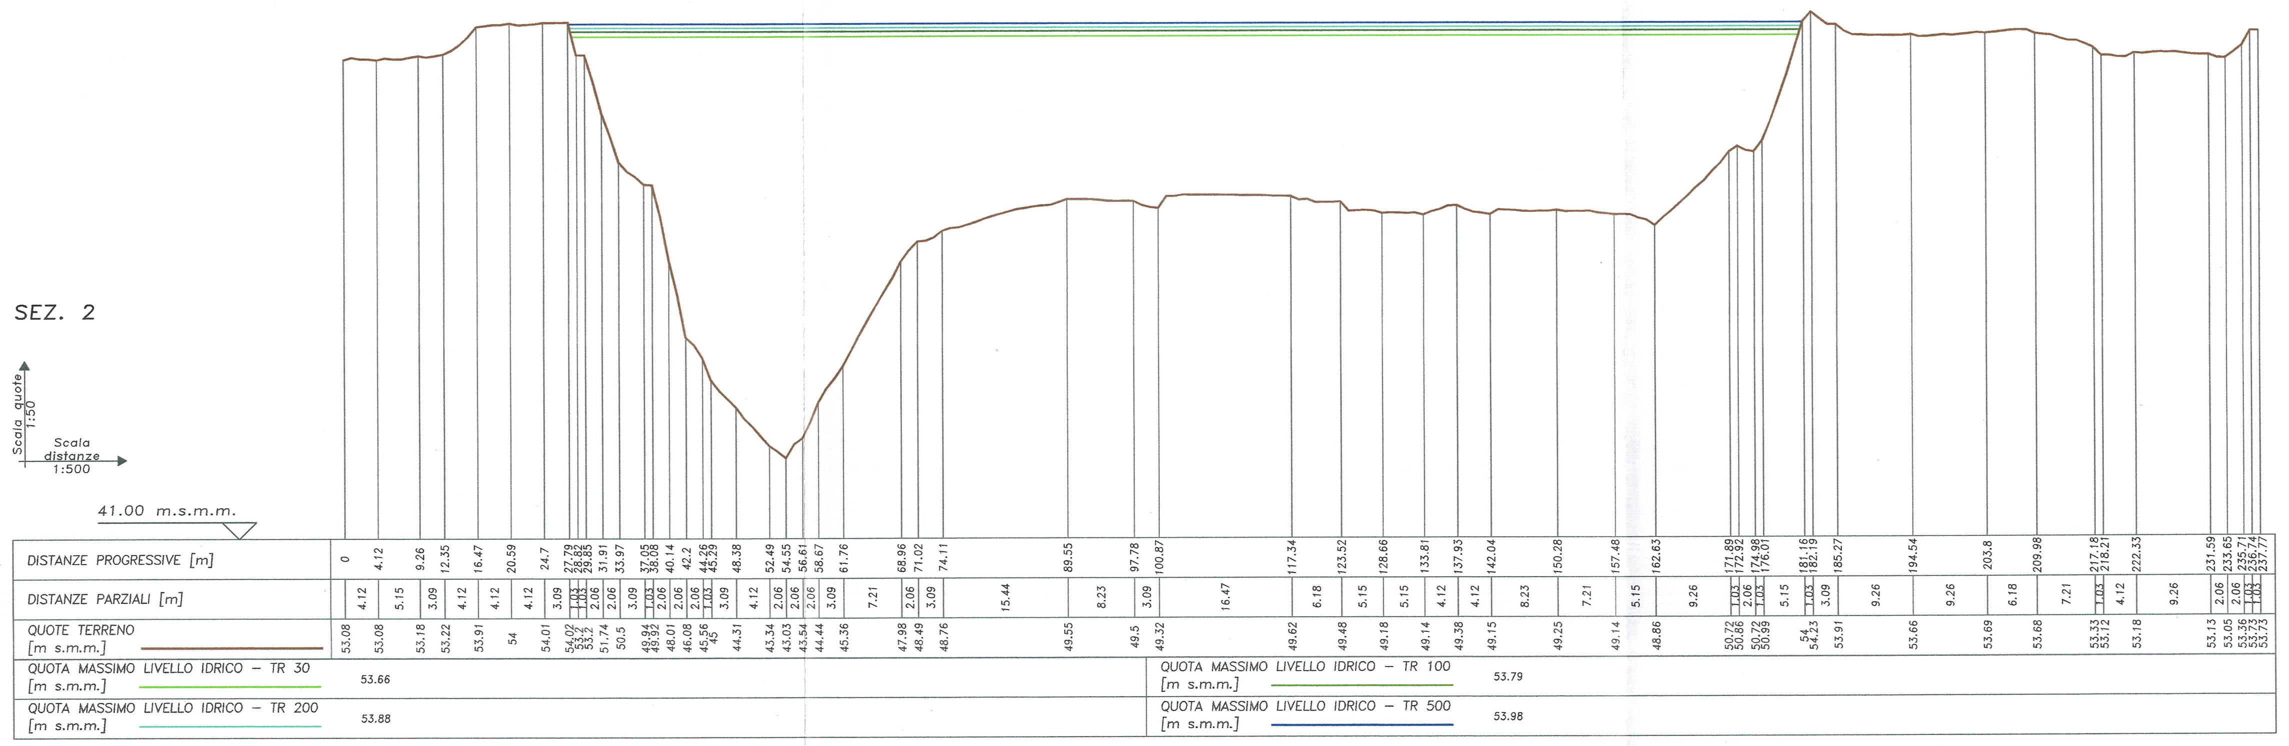

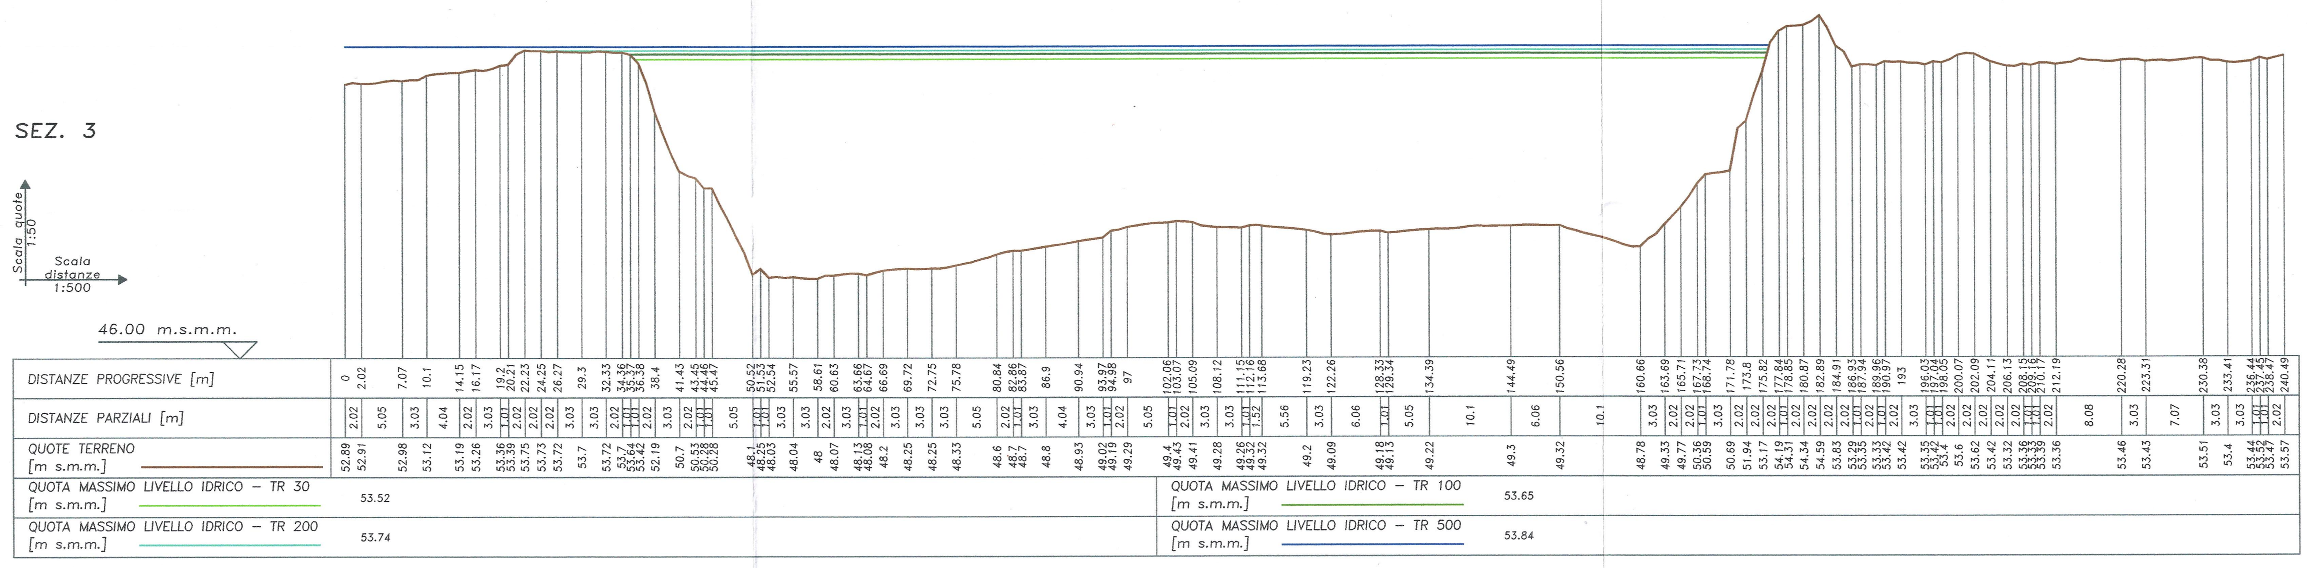

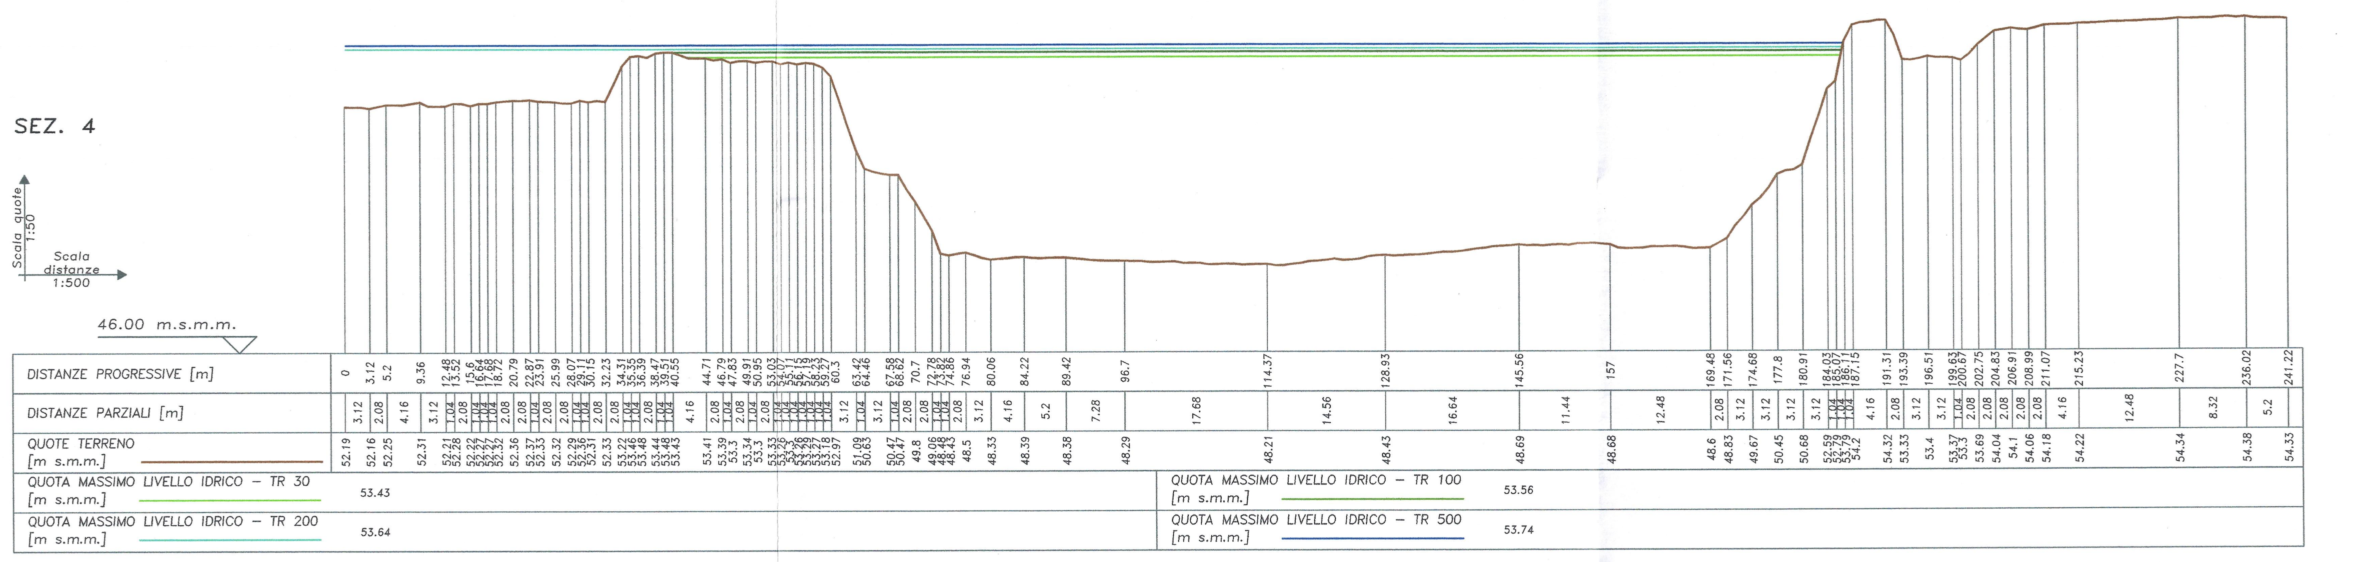

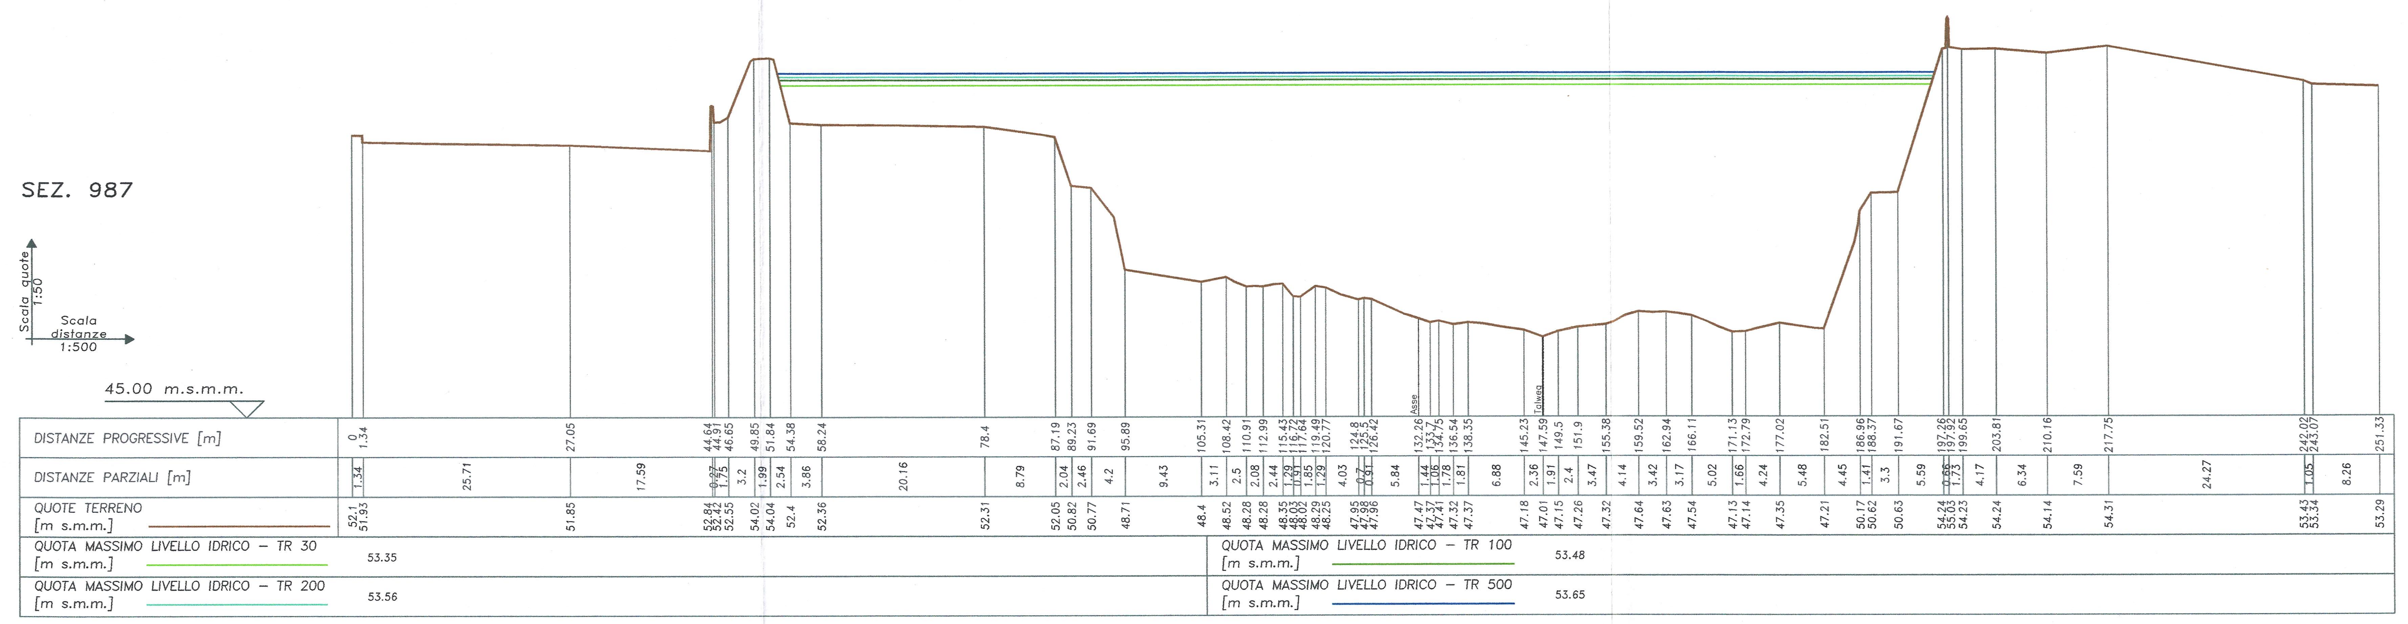

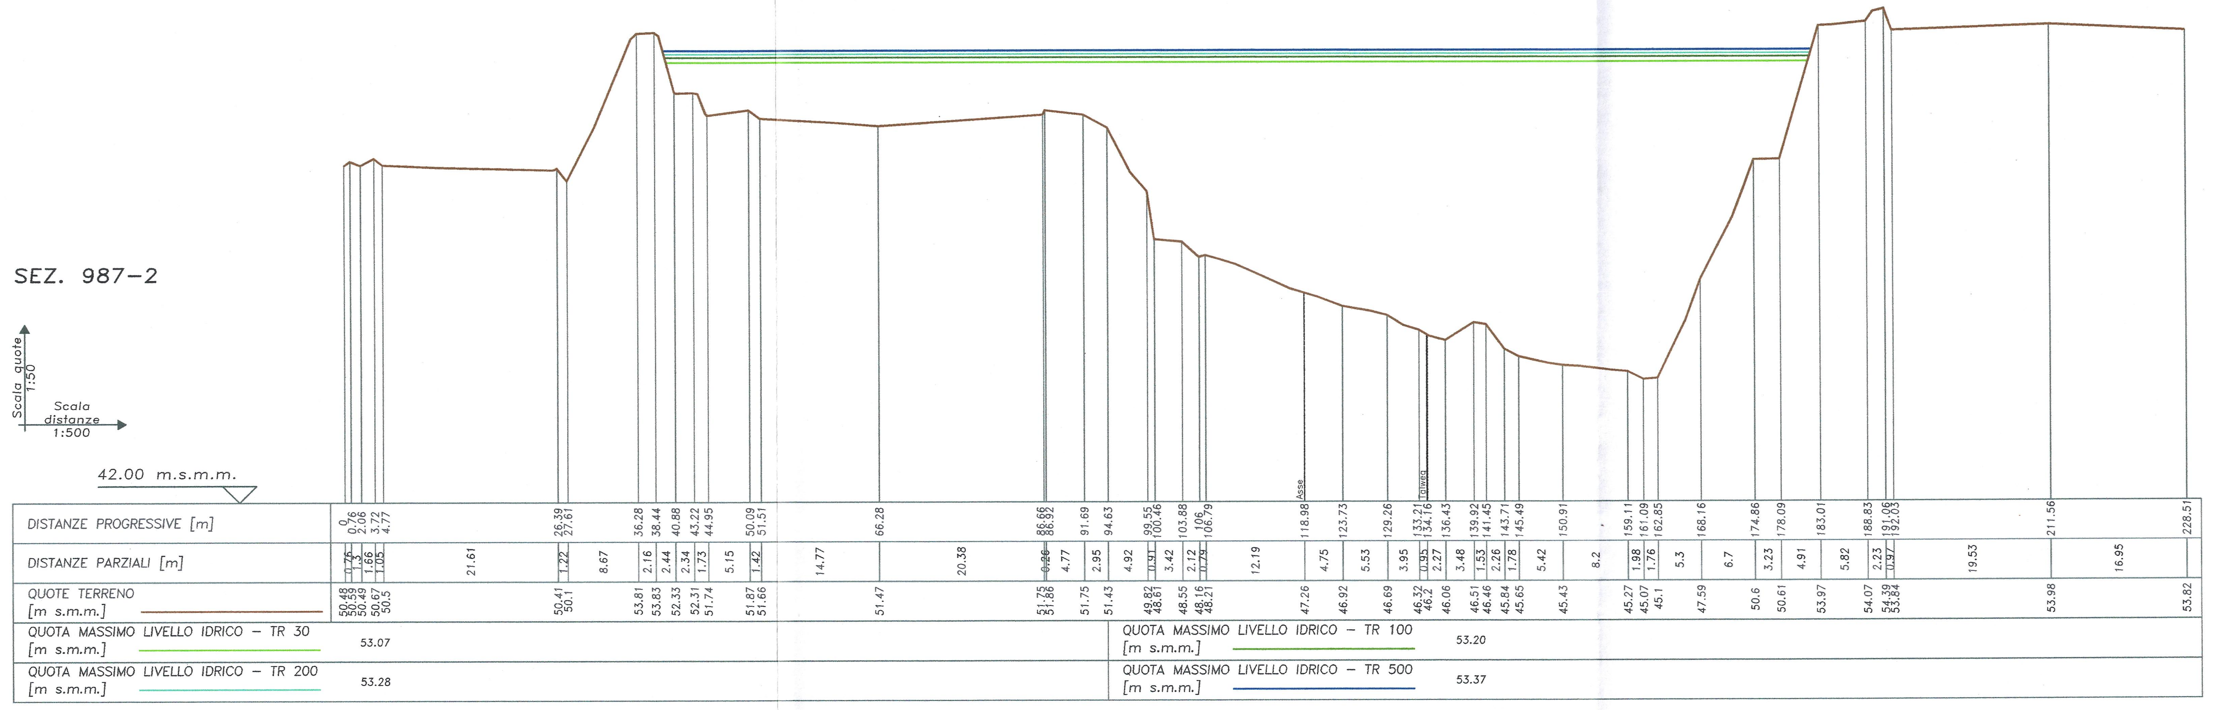

COMMITTENTE:

RFI RETE FERROVIARIA ITALIANA
GRUPPO FERROVIE DELLO STATO ITALIANE

PROGETTAZIONE:

ITALFERR
GRUPPO FERROVIE DELLO STATO ITALIANE

INFRASTRUTTURE FERROVIARIE STRATEGICHE DEFINITE DALLA LEGGE OBIETTIVO N. 443/01 e s.m.i

CUP: J41E91000000009

U.O. OPERE CIVILI E GESTIONI DELLE VARIANTI

PROGETTO PRELIMINARE

LINEA AV/AC MILANO - VENEZIA
LOTTO FUNZIONALE TRATTA AV/AC VERONA-PADOVA

NODO AV/AC DI VERONA: INGRESSO EST

STUDIO IDRAULICO

Risultati del modello bidimensionale
Sezioni idrauliche con indicazione dei massimi livelli idrici - ante operam - 2 di 3

SCALA: Varie

COMMESSA	LOTTO	FASE	ENTE	TIPO DOC.	OPERA/DISCIPLINA	PROGR.	REV.
IN0F	20	R	09	WZ	ID0002	002	A

Revis.	Descrizione	Redatto	Data	Verificato	Data	Approvato	Data	Autorizzato / Data
A	Emissione Definitiva	C. Marson	Ottobre 2016	F. Cabas	Ottobre 2016	C. Mazzocchi	Ottobre 2016	A. Vittozzi Ottobre 2016

File: IN0F20R09WZID0002002A.DWG | n. Elab.: