




SEZ. 977

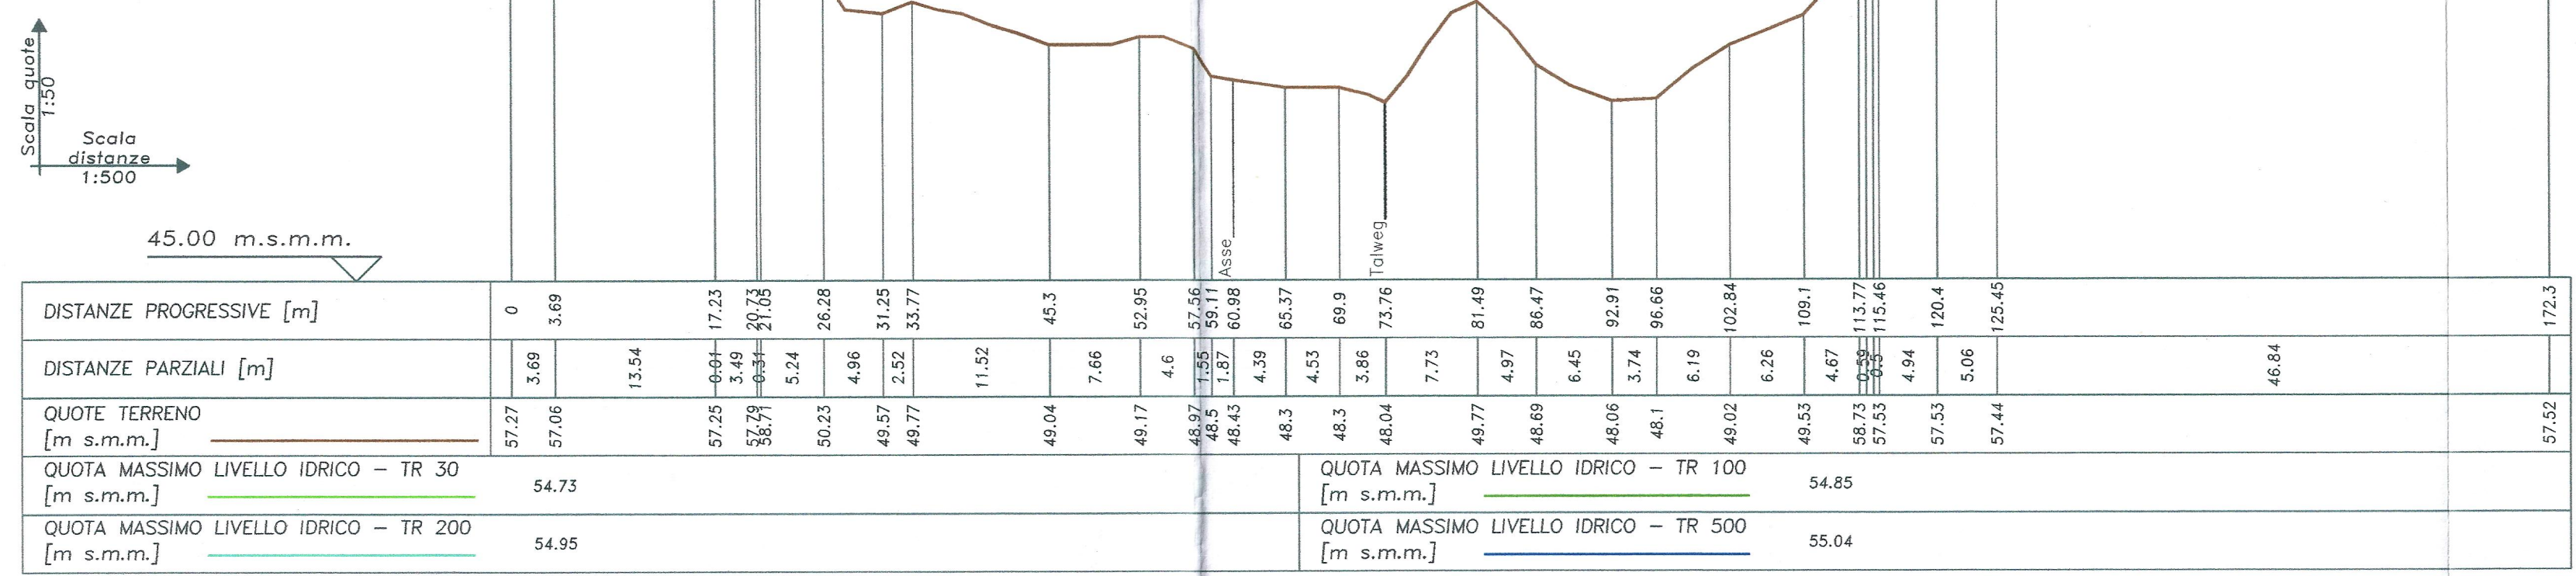


SEZ. 978

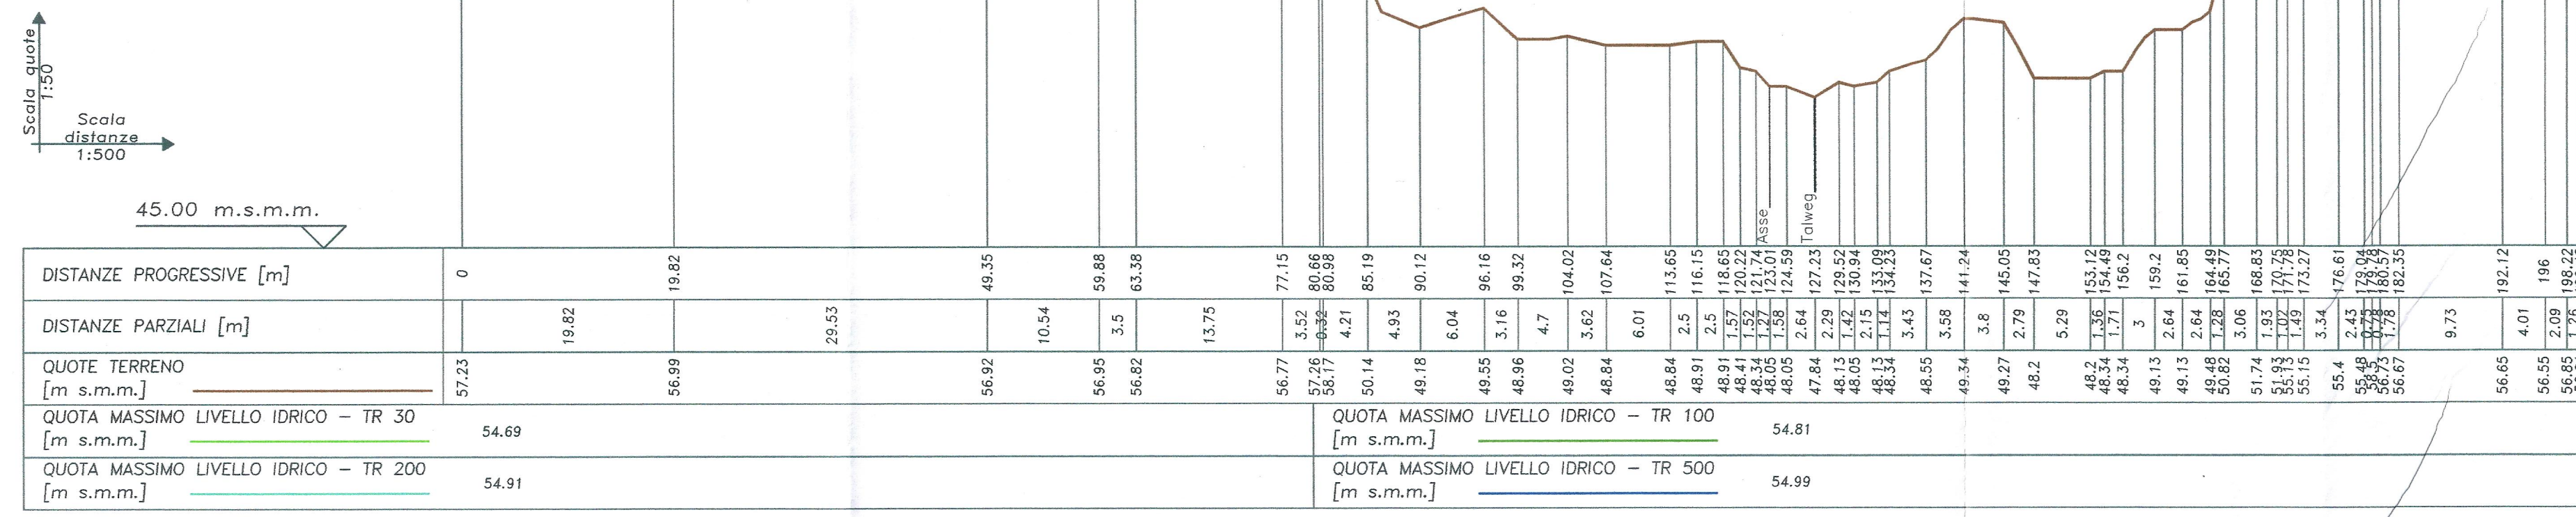


SEZ. 979

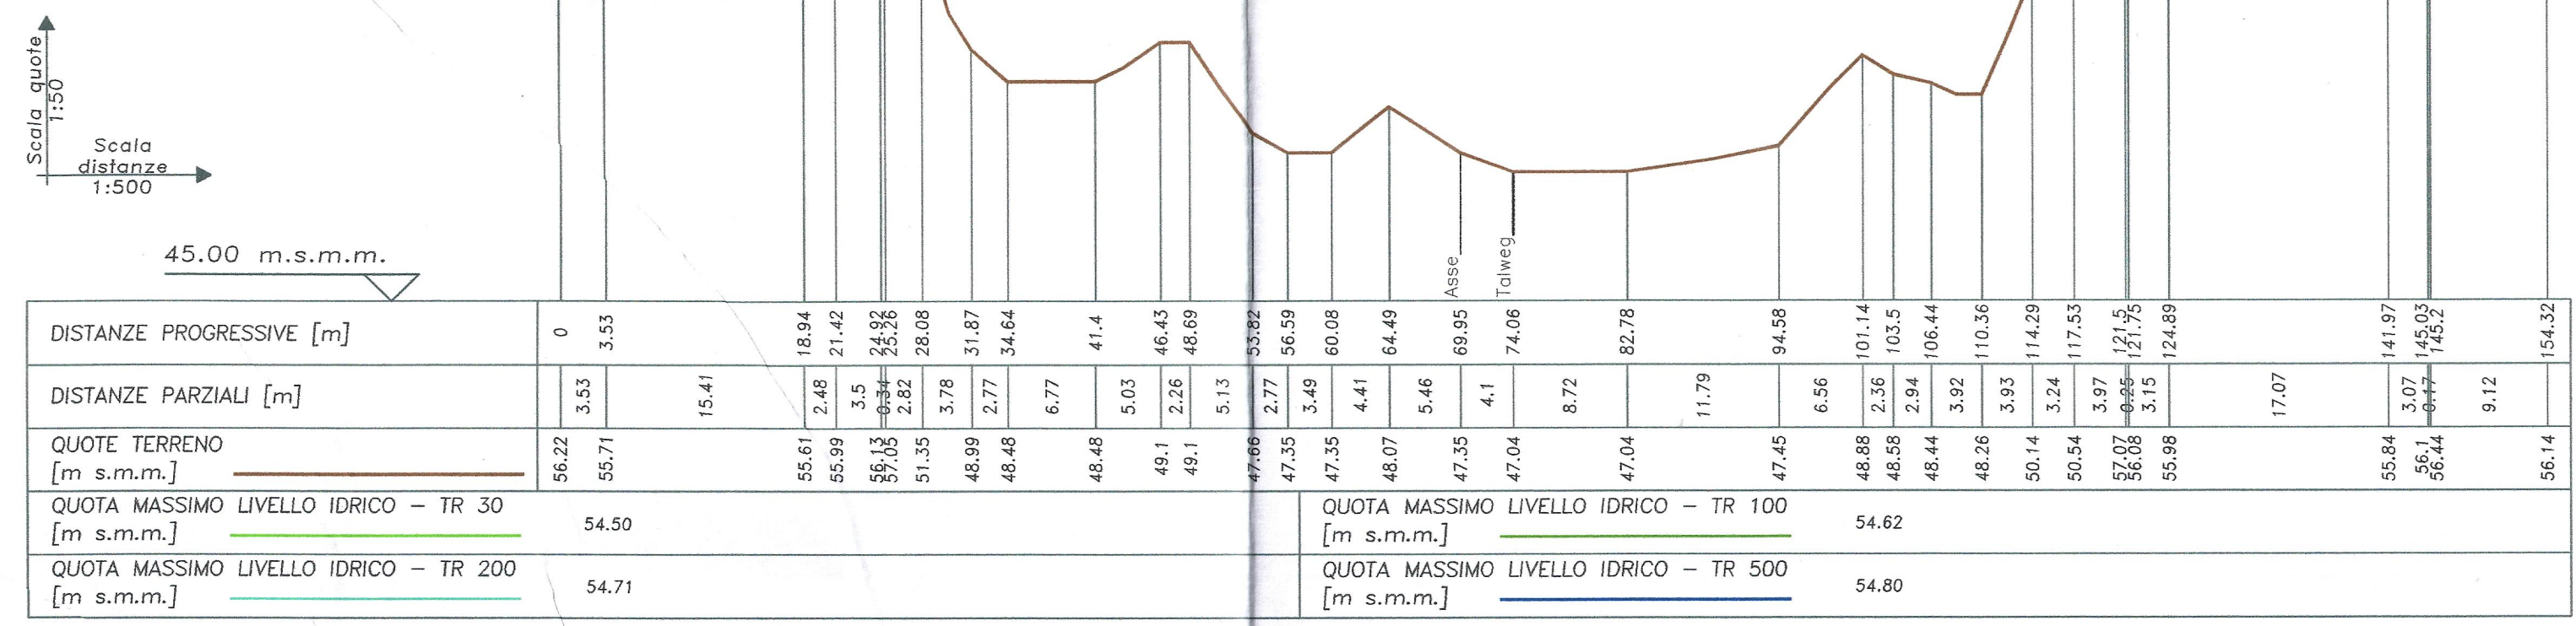


SEZ. 980

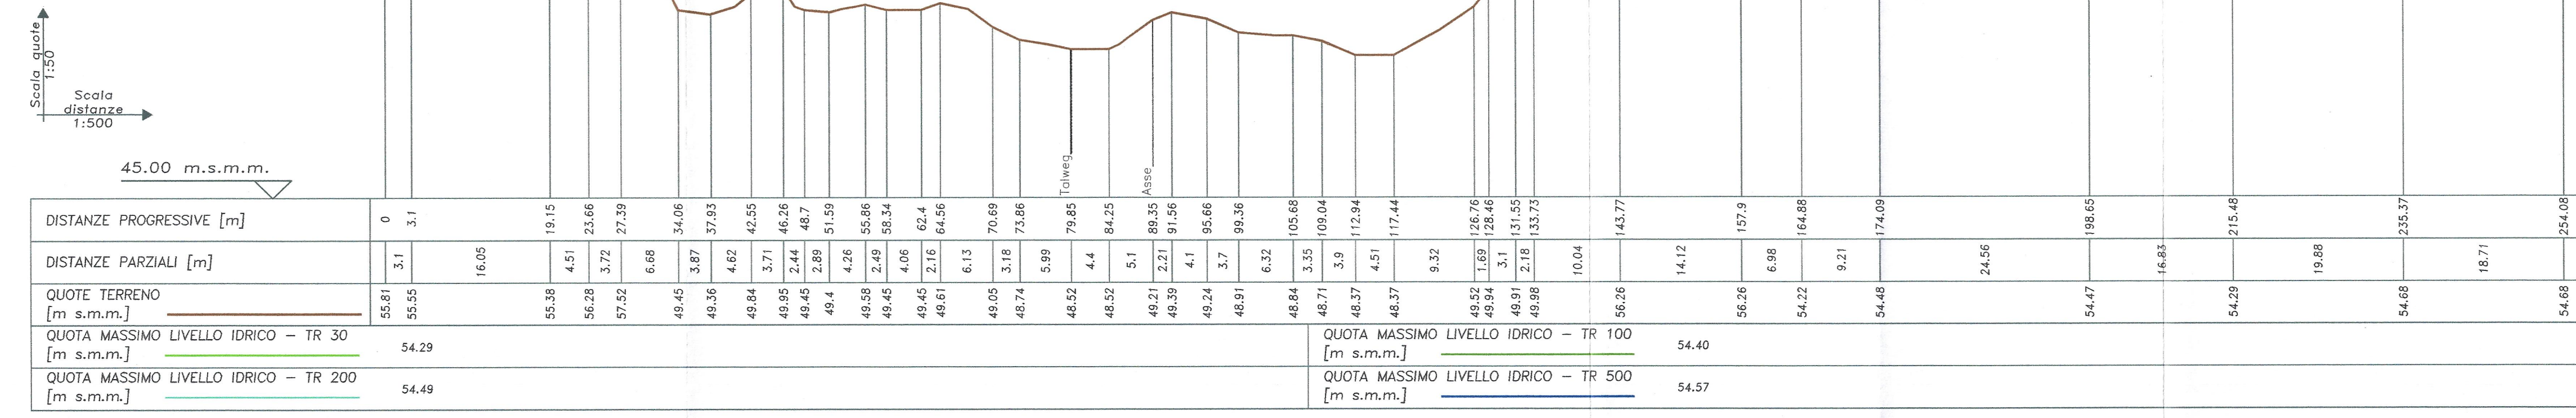


SEZ. 981

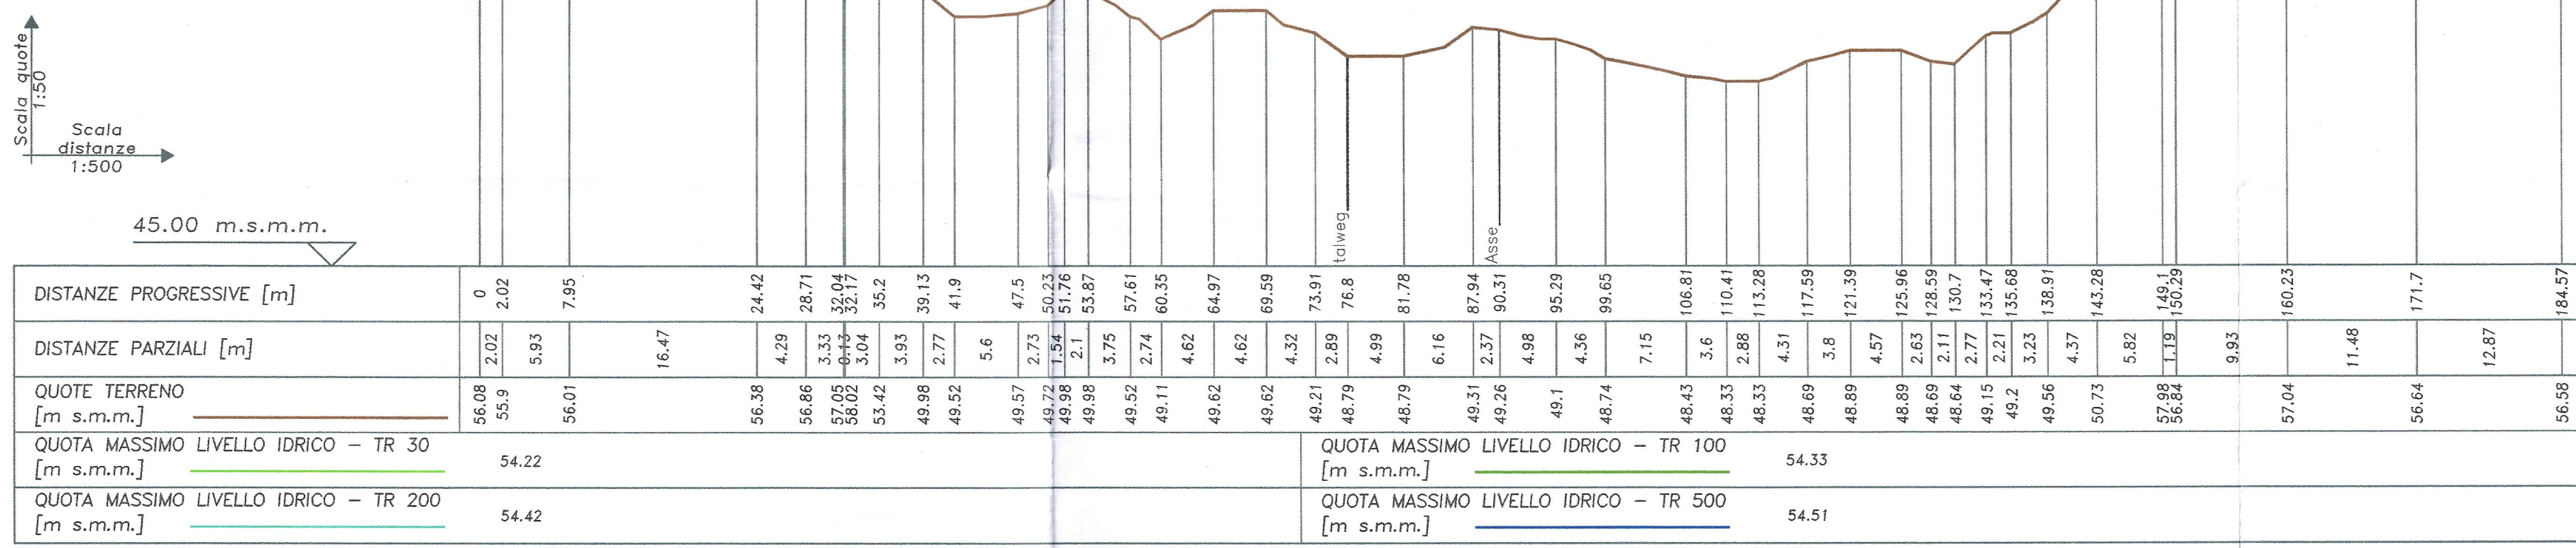


SEZ. 982

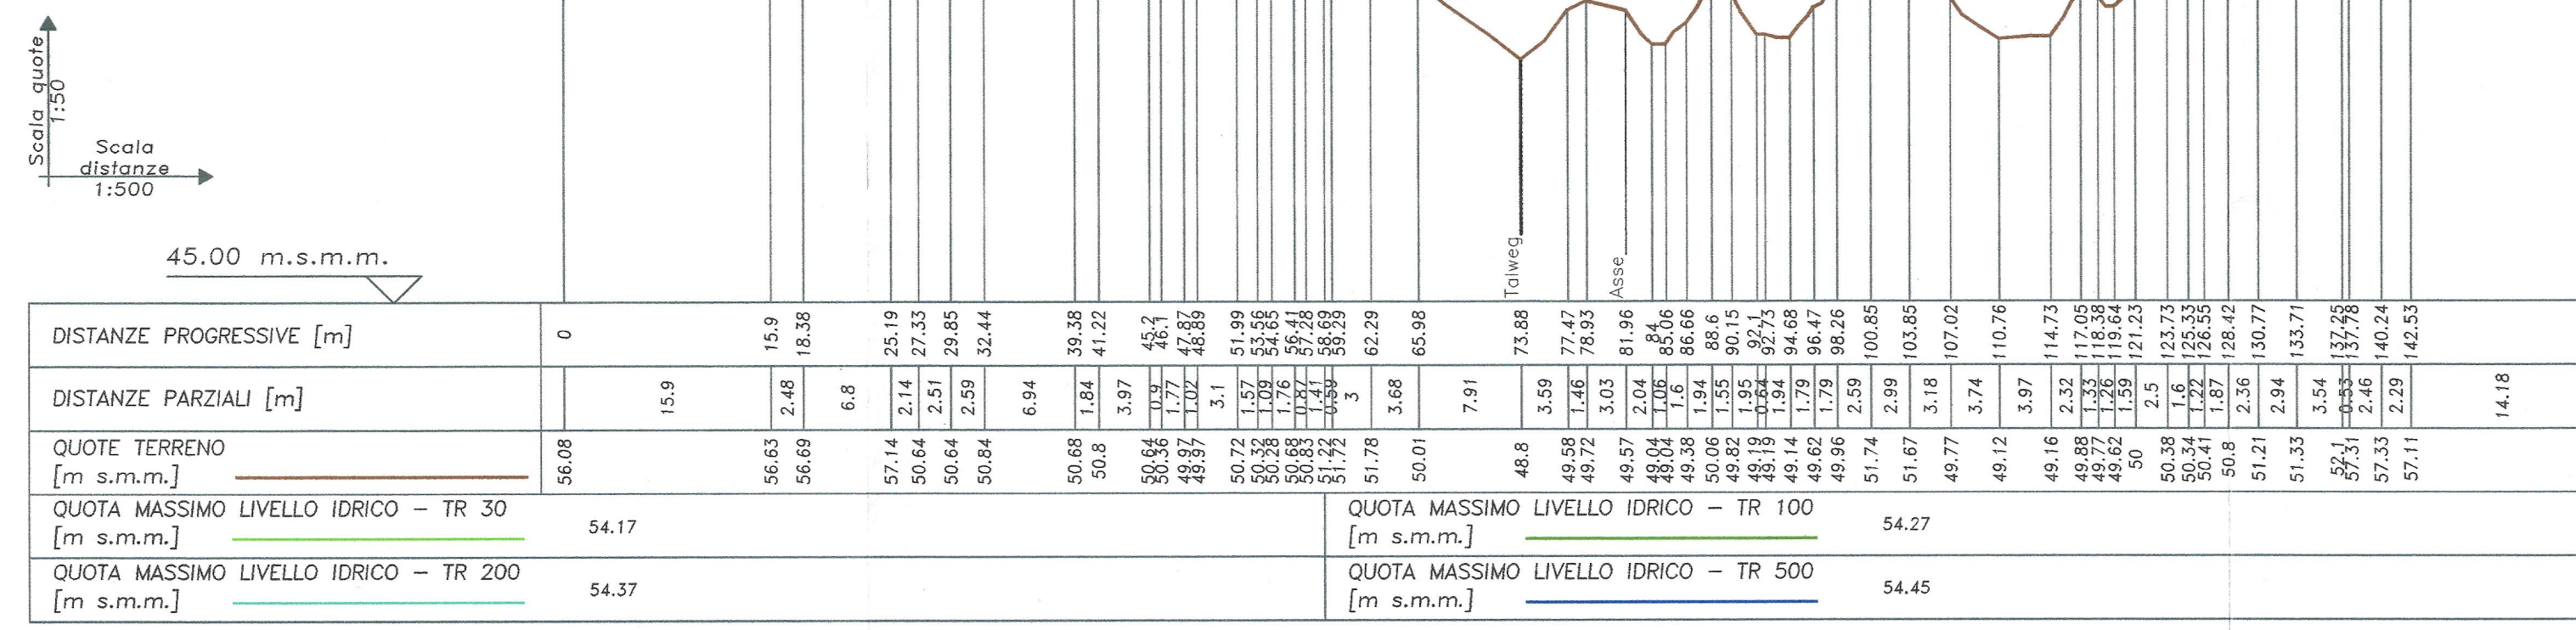

SEZ. 983

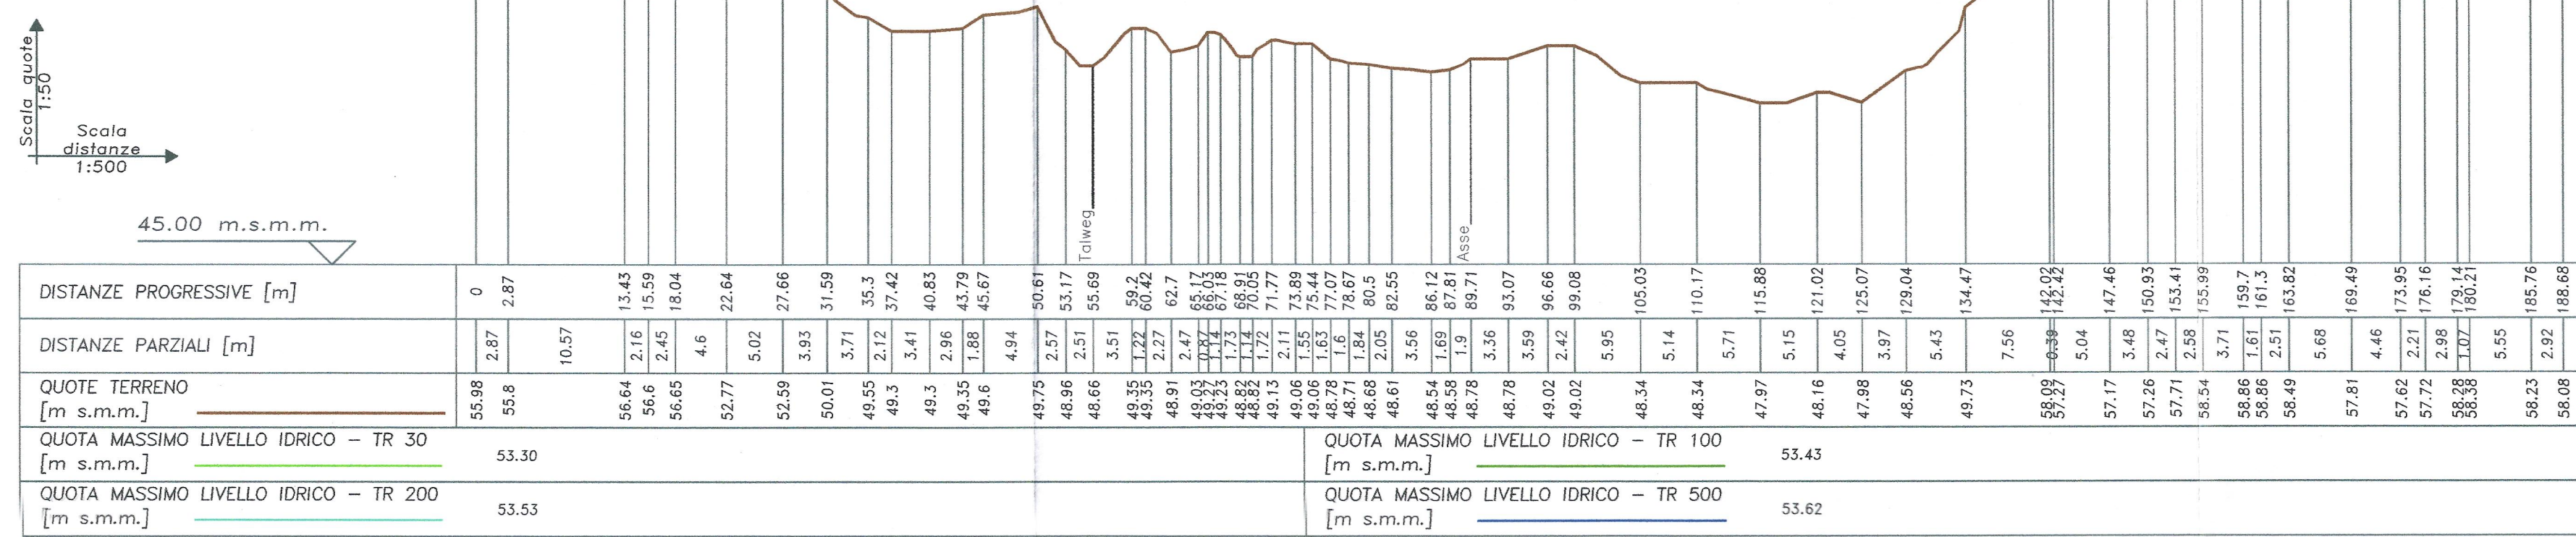

SEZ. 984

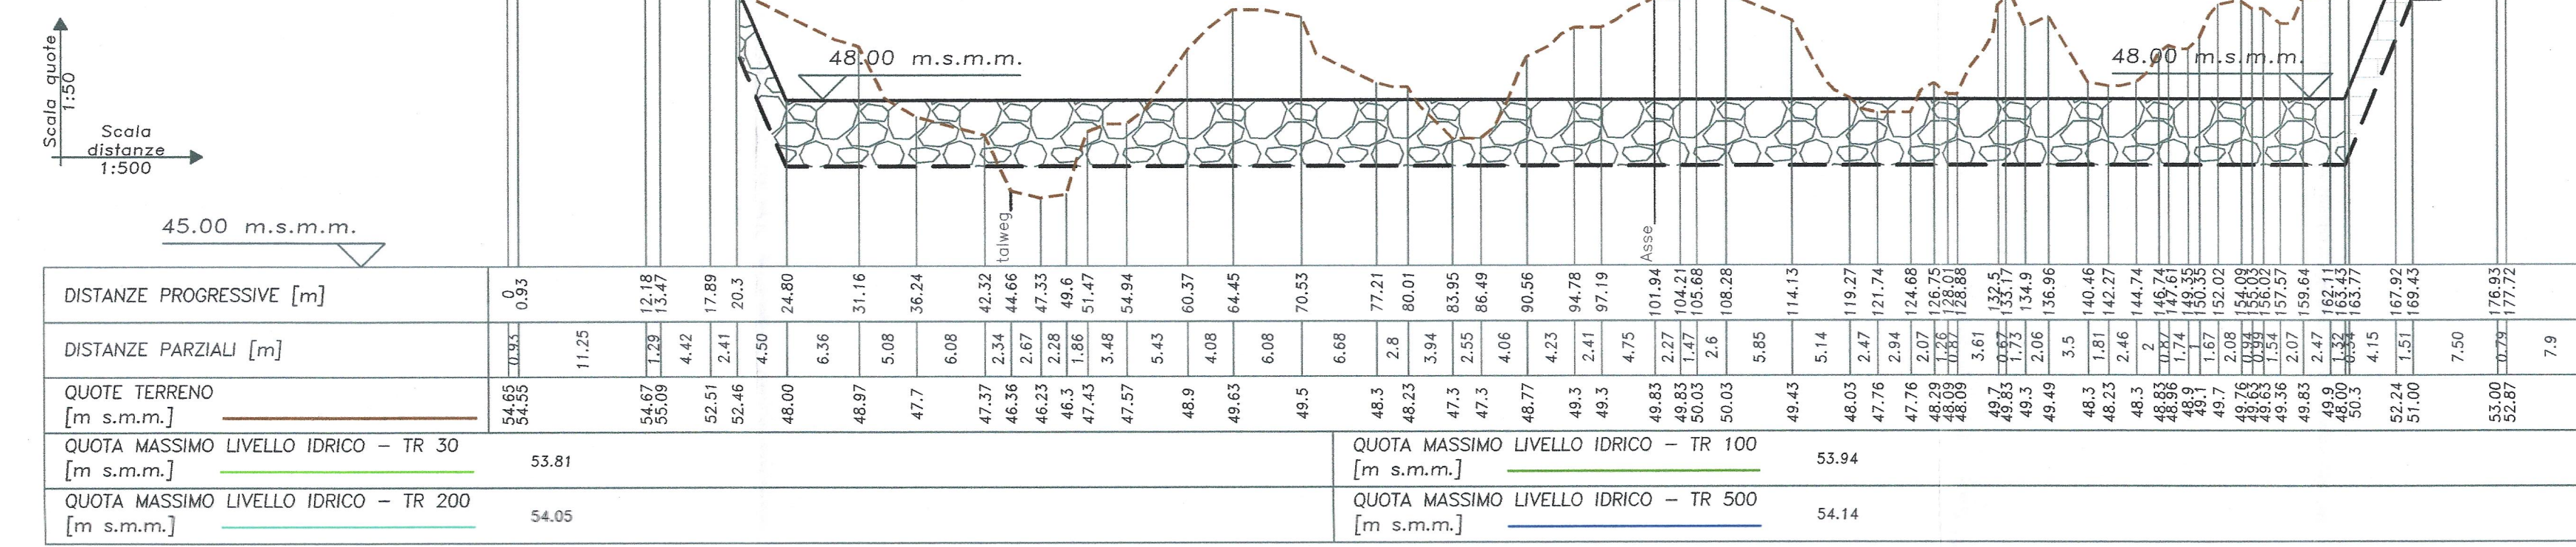

LEGENDA

- Sistemazione fondo alveo in massi legati (sez 984, sez 985-sez 986, sez 1, sez 2) in massi sciolti (sez 2 e sez 4)
- Sistemazione delle sponde

COMMITTENTE: **RFI**
RETE FERROVIARIA ITALIANA
GRUPPO FERROVIE DELLO STATO ITALIANE

PROGETTAZIONE: **ITALFERR**
GRUPPO FERROVIE DELLO STATO ITALIANE

INFRASTRUTTURE FERROVIARIE STRATEGICHE DEFINITE DALLA LEGGE OBIETTIVO N. 443/01 e s.m.i

CUP: J41E1000000009

U.O. OPERE CIVILI E GESTIONI DELLE VARIANTI

PROGETTO PRELIMINARE

LINEA AVIAC MILANO - VENEZIA
LOTTO FUNZIONALE TRATTA AVIAC VERONA-PADOVA
NODO AVIAC DI VERONA: INGRESSO EST

STUDIO IDRAULICO

Risultati del modello bidimensionale
 Sezioni idrauliche con indicazione dei massimi livelli idrici - post operam - 1 di 3

SCALA: **Varie**

Rev.	Descrizione	Redatto	Data	Verificato	Data	Approvato	Data	Autentico/Obsoleto
A	Emissione Definitiva	C. Manni	05/09/2016	[Signature]	05/09/2016	C. Manni	05/09/2016	Autentico

COMMESSA LOTTO FASE ENTE TIPO DOC. OPERA/DISCIPLINA Progr. REV.

INOF 20 R 09 WZ 100002 004 A

File: I:\P\2016\100002\004\100002.dwg