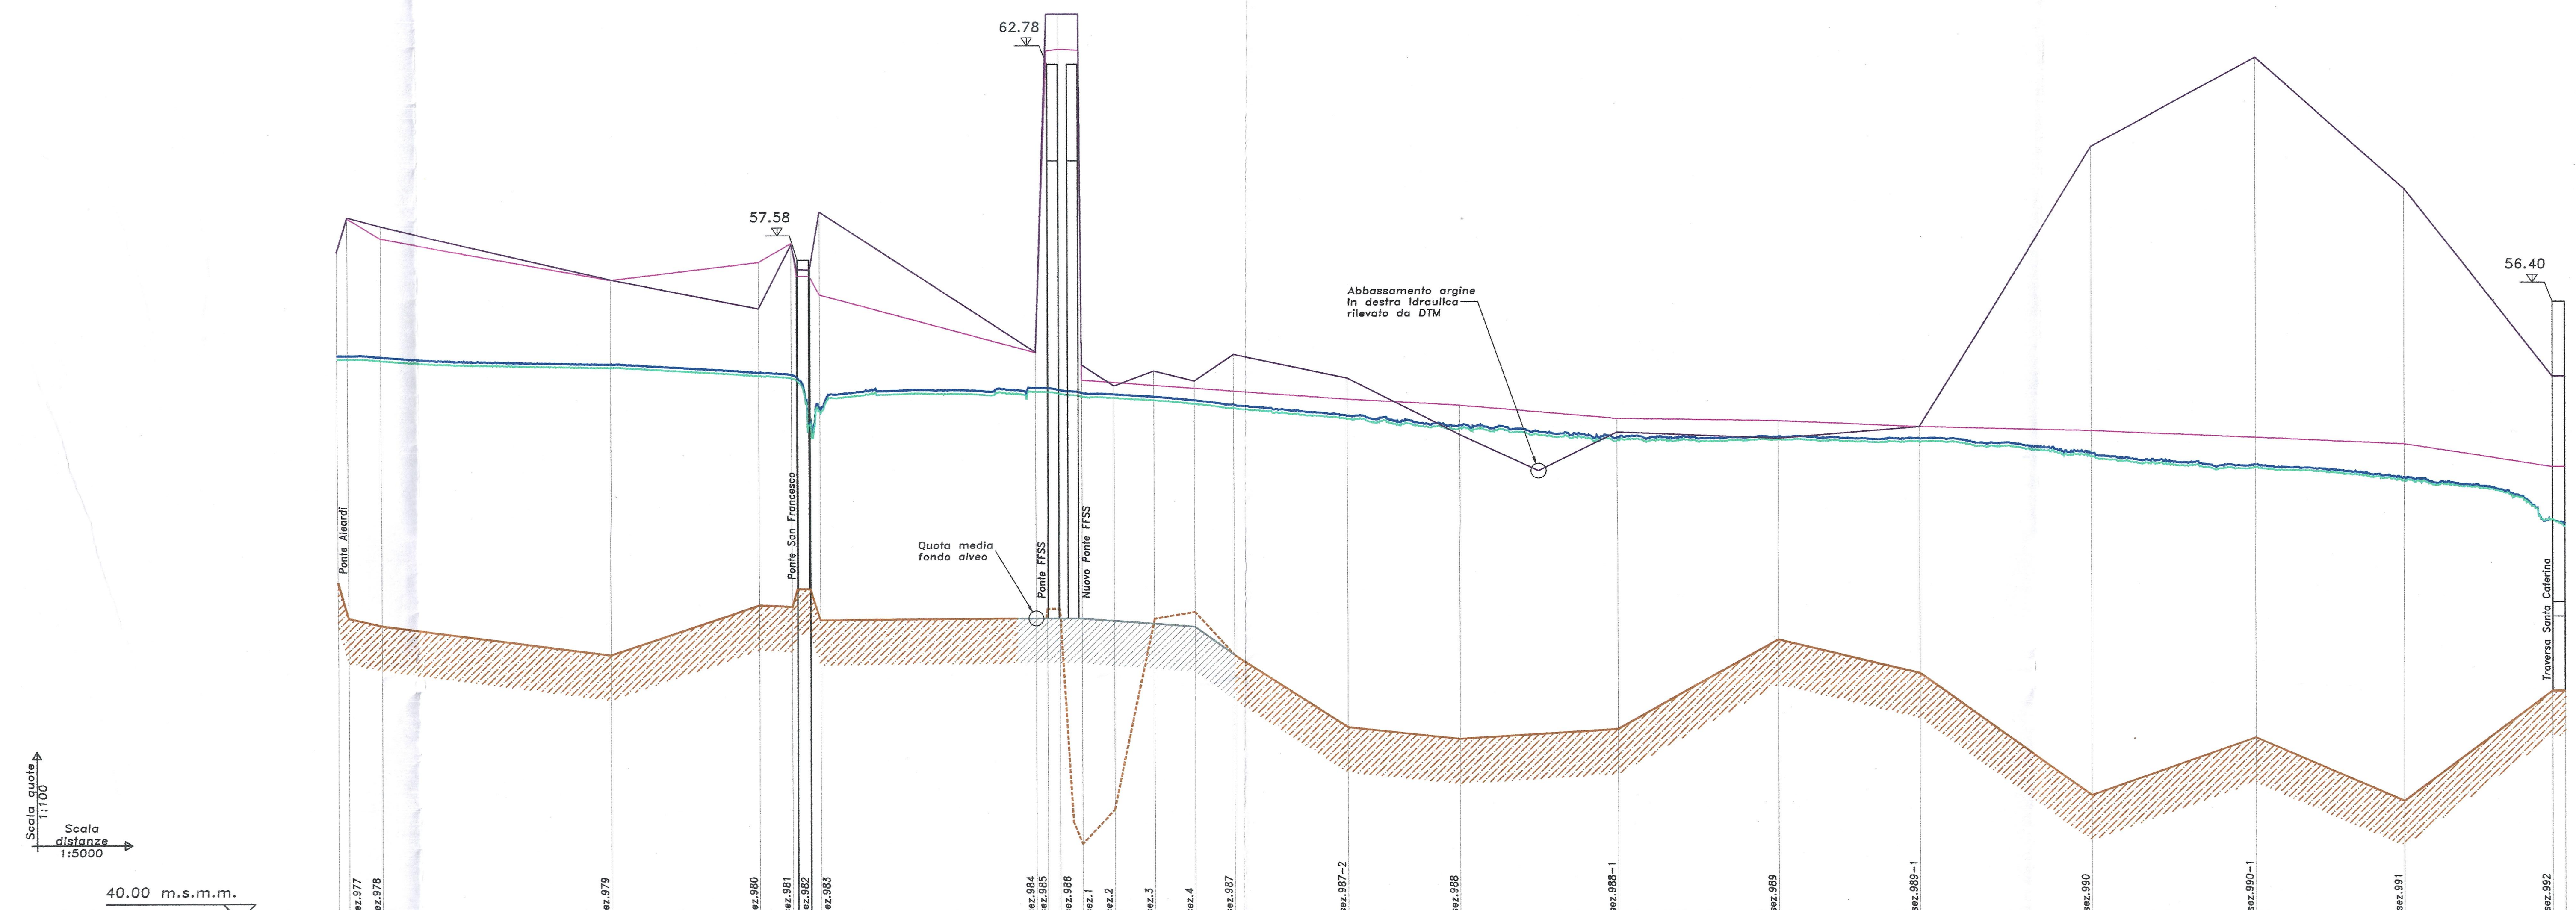

Sezione	DISTANZE PROGRESSIVE [m]	QUOTE MINIME FONDO ALVEO [m s.m.m.]	QUOTE ARGINE SINISTRO [m s.m.m.]	QUOTE ARGINE DESTRO [m s.m.m.]	QUOTE MASSIMI LIVELLI IDRICI – TR 200 [m s.m.m.]	QUOTE MASSIMI LIVELLI IDRICI – TR 500 [m s.m.m.]
sez.977	0.00 / 14.00	48.99 / 48.04	57.79 / 58.71	57.81 / 58.74	54.95 / 54.95	55.04 / 55.04
sez.978	58.00	47.84	58.17	58.50	54.91	54.99
sez.979	360.51	47.04	57.05	57.06	54.71	54.80
sez.980	555.50	48.37	57.52	56.28	54.49	54.57
sez.981 / sez.982 / sez.983	598.51 / 605.51 / 622.51 / 635.51	48.33 / 48.80 / 48.80 / 47.97	58.02 / 57.14 / 57.14 / 56.65	57.99 / 57.33 / 57.31 / 58.86	54.42 / 54.37 / 53.17 / 53.53	54.51 / 54.45 / 53.24 / 53.62
sez.984 / sez.985 / sez.986	919.48 / 934.48 / 950.48	48.00 / 48.00 / 48.00	55.09 / 63.14 / 63.18	55.10 / 64.12 / 64.12	54.05 / 54.04 / 54.00	54.14 / 54.14 / 54.09
sez.1	979.97	48.00	54.50	54.75	53.91	54.00
sez.2	1021.97	47.93	54.40	54.19	53.87	53.96
sez.3	1074.97	47.85	54.30	54.59	53.81	53.90
sez.4	1127.97	47.77	54.10	54.32	53.72	53.80
sez.987	1179.97	47.01	54.05	55.03	53.61	53.69
sez.987-2	1329.97	45.07	53.83	54.39	53.30	53.38
sez.988	1476.96	44.76	53.66	52.88	53.06	53.14
sez.988-1	1683.98	45.01	53.30	52.94	52.72	52.79
sez.989	1894.98	47.40	53.23	52.76	52.73	52.80
sez.989-1	2079.98	46.49	53.07	53.07	52.67	52.75
sez.990	2305.97	43.22	52.95	60.53	52.26	52.34
sez.990-1	2520.97	44.76	52.77	62.91	51.97	52.04
sez.991	2715.97	43.06	52.59	59.41	51.64	51.70
sez.992	2909.96 / 2926.96	46.00 / 46.00	51.98 / 51.98	54.40 / 54.40	50.57 / 50.39	50.56 / 50.46

DISTANZE PARZIALI [m]: 14.00, 44.00, 302.51, 194.99, 43.01, 7.00, 17.00, 13.00, 283.97, 15.00, 16.00, 29.48, 42.00, 53.00, 53.00, 52.00, 150.00, 146.99, 207.02, 211.00, 185.00, 225.99, 215.00, 195.00, 193.99, 17.00

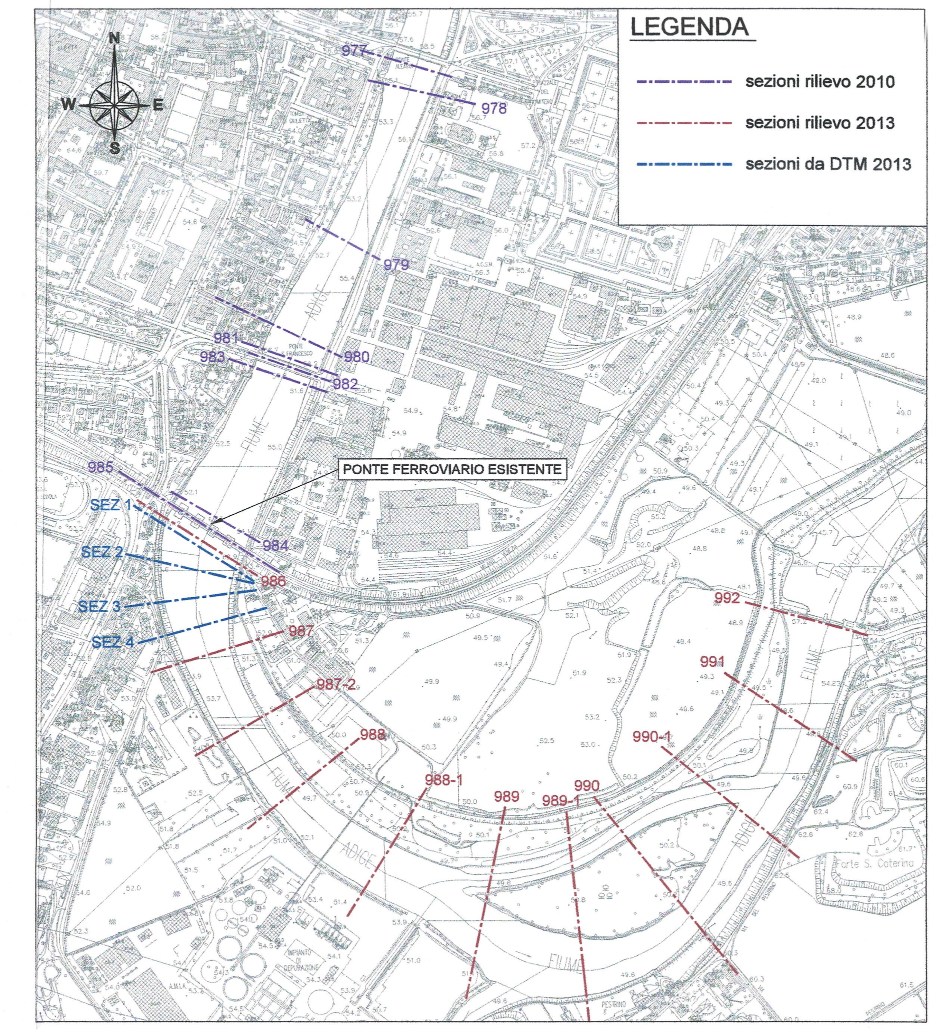

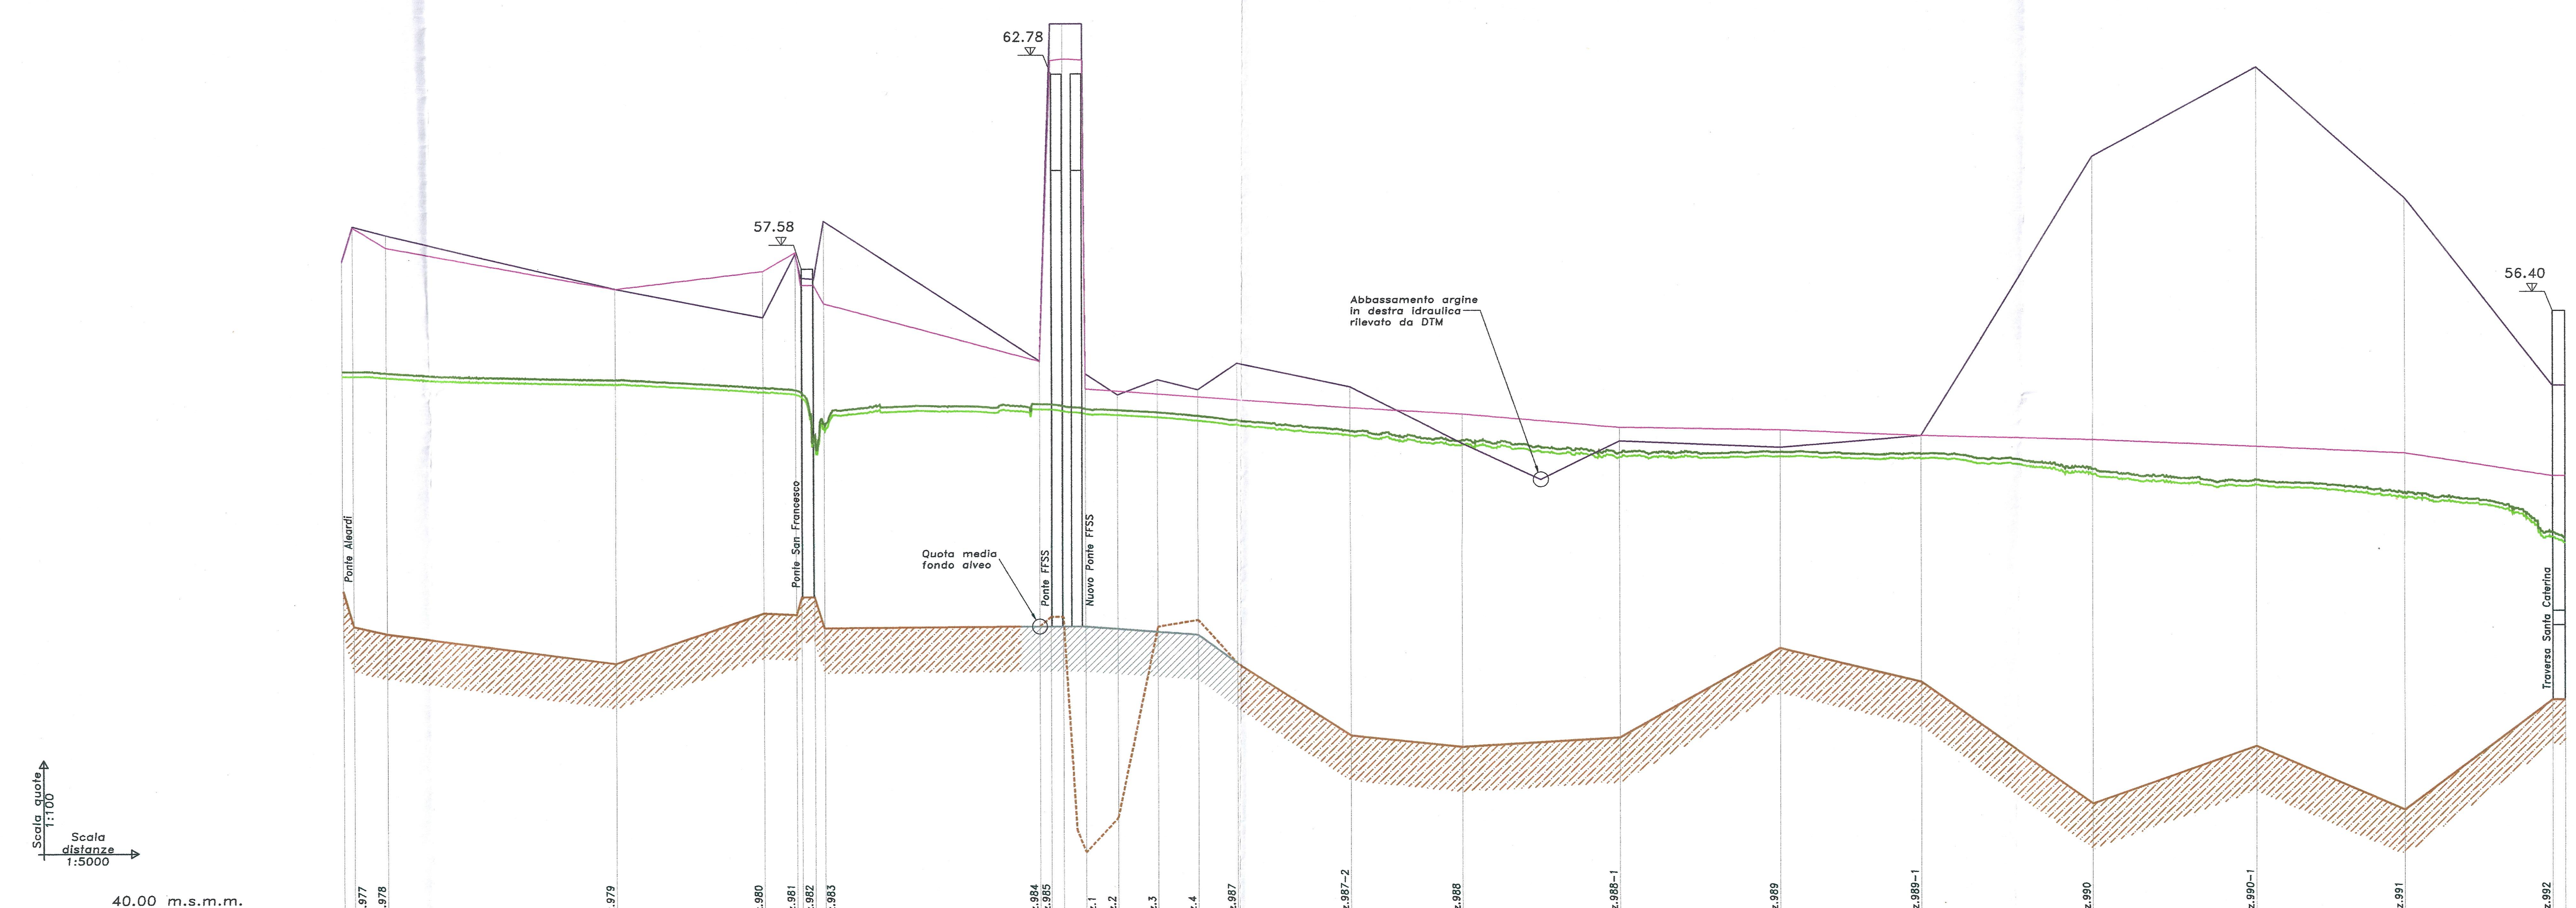

Sezione	DISTANZE PROGRESSIVE [m]	QUOTE MINIME FONDO ALVEO [m s.m.m.]	QUOTE ARGINE SINISTRO [m s.m.m.]	QUOTE ARGINE DESTRO [m s.m.m.]	QUOTE MASSIMI LIVELLI IDRICI – TR 30 [m s.m.m.]	QUOTE MASSIMI LIVELLI IDRICI – TR 100 [m s.m.m.]
sez.977	0.00 / 14.00	48.99 / 48.04	57.79 / 58.71	57.81 / 58.74	54.73 / 54.73	54.85 / 54.85
sez.978	58.00	47.84	58.17	58.50	54.69	54.81
sez.979	360.51	47.04	57.05	57.06	54.50	54.62
sez.980	555.50	48.37	57.52	56.28	54.29	54.40
sez.981 / sez.982 / sez.983	598.51 / 605.51 / 622.51 / 635.51	48.33 / 48.80 / 48.80 / 47.97	58.02 / 57.14 / 57.14 / 56.65	57.99 / 57.33 / 57.31 / 58.86	54.22 / 54.17 / 53.01 / 53.30	54.33 / 54.27 / 53.10 / 53.43
sez.984 / sez.985	919.48 / 934.48 / 950.48	48.00 / 48.00 / 48.00	55.09 / 63.14 / 63.18	55.10 / 64.12 / 64.12 / 55.35 / 54.75	53.81 / 53.80 / 53.76 / 53.73 / 53.69	53.94 / 53.93 / 53.89 / 53.85 / 53.81
sez.1	979.97	48.00	54.50			
sez.2	1021.97	47.93	54.40	54.19	53.65	53.77
sez.3	1074.97	47.85	54.30	54.59	53.59	53.71
sez.4	1127.97	47.77	54.10	54.32	53.50	53.62
sez.987	1179.97	47.01	54.05	55.03	53.39	53.51
sez.987-2	1329.97	45.07	53.83	54.39	53.09	53.20
sez.988	1476.96	44.76	53.66	52.88	52.86	52.97
sez.988-1	1683.98	45.01	53.30	52.94	52.51	52.63
sez.989	1894.98	47.40	53.23	52.76	52.52	52.64
sez.989-1	2079.98	46.49	53.07	53.07	52.46	52.57
sez.990	2305.97	43.22	52.95	60.53	52.03	52.16
sez.990-1	2520.97	44.76	52.77	62.91	51.75	51.87
sez.991	2715.97	43.06	52.59	59.41	51.42	51.54
sez.992	2909.96 / 2926.96	46.00 / 46.00	51.98 / 51.98	54.40 / 54.40	50.35 / 50.18	50.47 / 50.30

DISTANZE PARZIALI [m]: 14.00, 44.00, 302.51, 194.99, 43.01, 7.00, 17.00, 13.00, 283.97, 15.00, 16.00, ~~29.48~~, 42.00, 53.00, 53.00, 52.00, 150.00, 146.99, 207.02, 211.00, 185.00, 225.99, 215.00, 195.00, 193.99, 17.00

COMMITTENTE:

RFI RETE FERROVIARIA ITALIANA
GRUPPO FERROVIE DELLO STATO ITALIANE

PROGETTAZIONE:

ITALFERR
GRUPPO FERROVIE DELLO STATO ITALIANE

INFRASTRUTTURE FERROVIARIE STRATEGICHE DEFINITE DALLA LEGGE OBIETTIVO N. 443/01 e s.m.i

CUP: J41E91000000009

U.O. OPERE CIVILI E GESTIONI DELLE VARIANTI

PROGETTO PRELIMINARE

LINEA AV/AC MILANO - VENEZIA
LOTTO FUNZIONALE TRATTA AV/AC VERONA-PADOVA

NODO AV/AC DI VERONA: INGRESSO EST

STUDIO IDRAULICO

Risultati del modello bidimensionale
Profili di rigurgito - post operam

SCALA: Varie

COMMESSA	LOTTO	FASE	ENTE	TIPO DOC.	OPERA/DISCIPLINA	PROGR.	REV.
IN0F	20	R	09	FZ	ID0002	002	A

Revis.	Descrizione	Redatto	Data	Verificato	Data	Approvato	Data	Autorizzato / Data
A	Emissione Definitiva	C. Marson	Ottobre 2016	F. Cabas	Ottobre 2016	C. Mazzocchi	Ottobre 2016	A. Vittozzi Ottobre 2016

File: IN0F20R09FZID0002002A.DWG | n. Elab.: