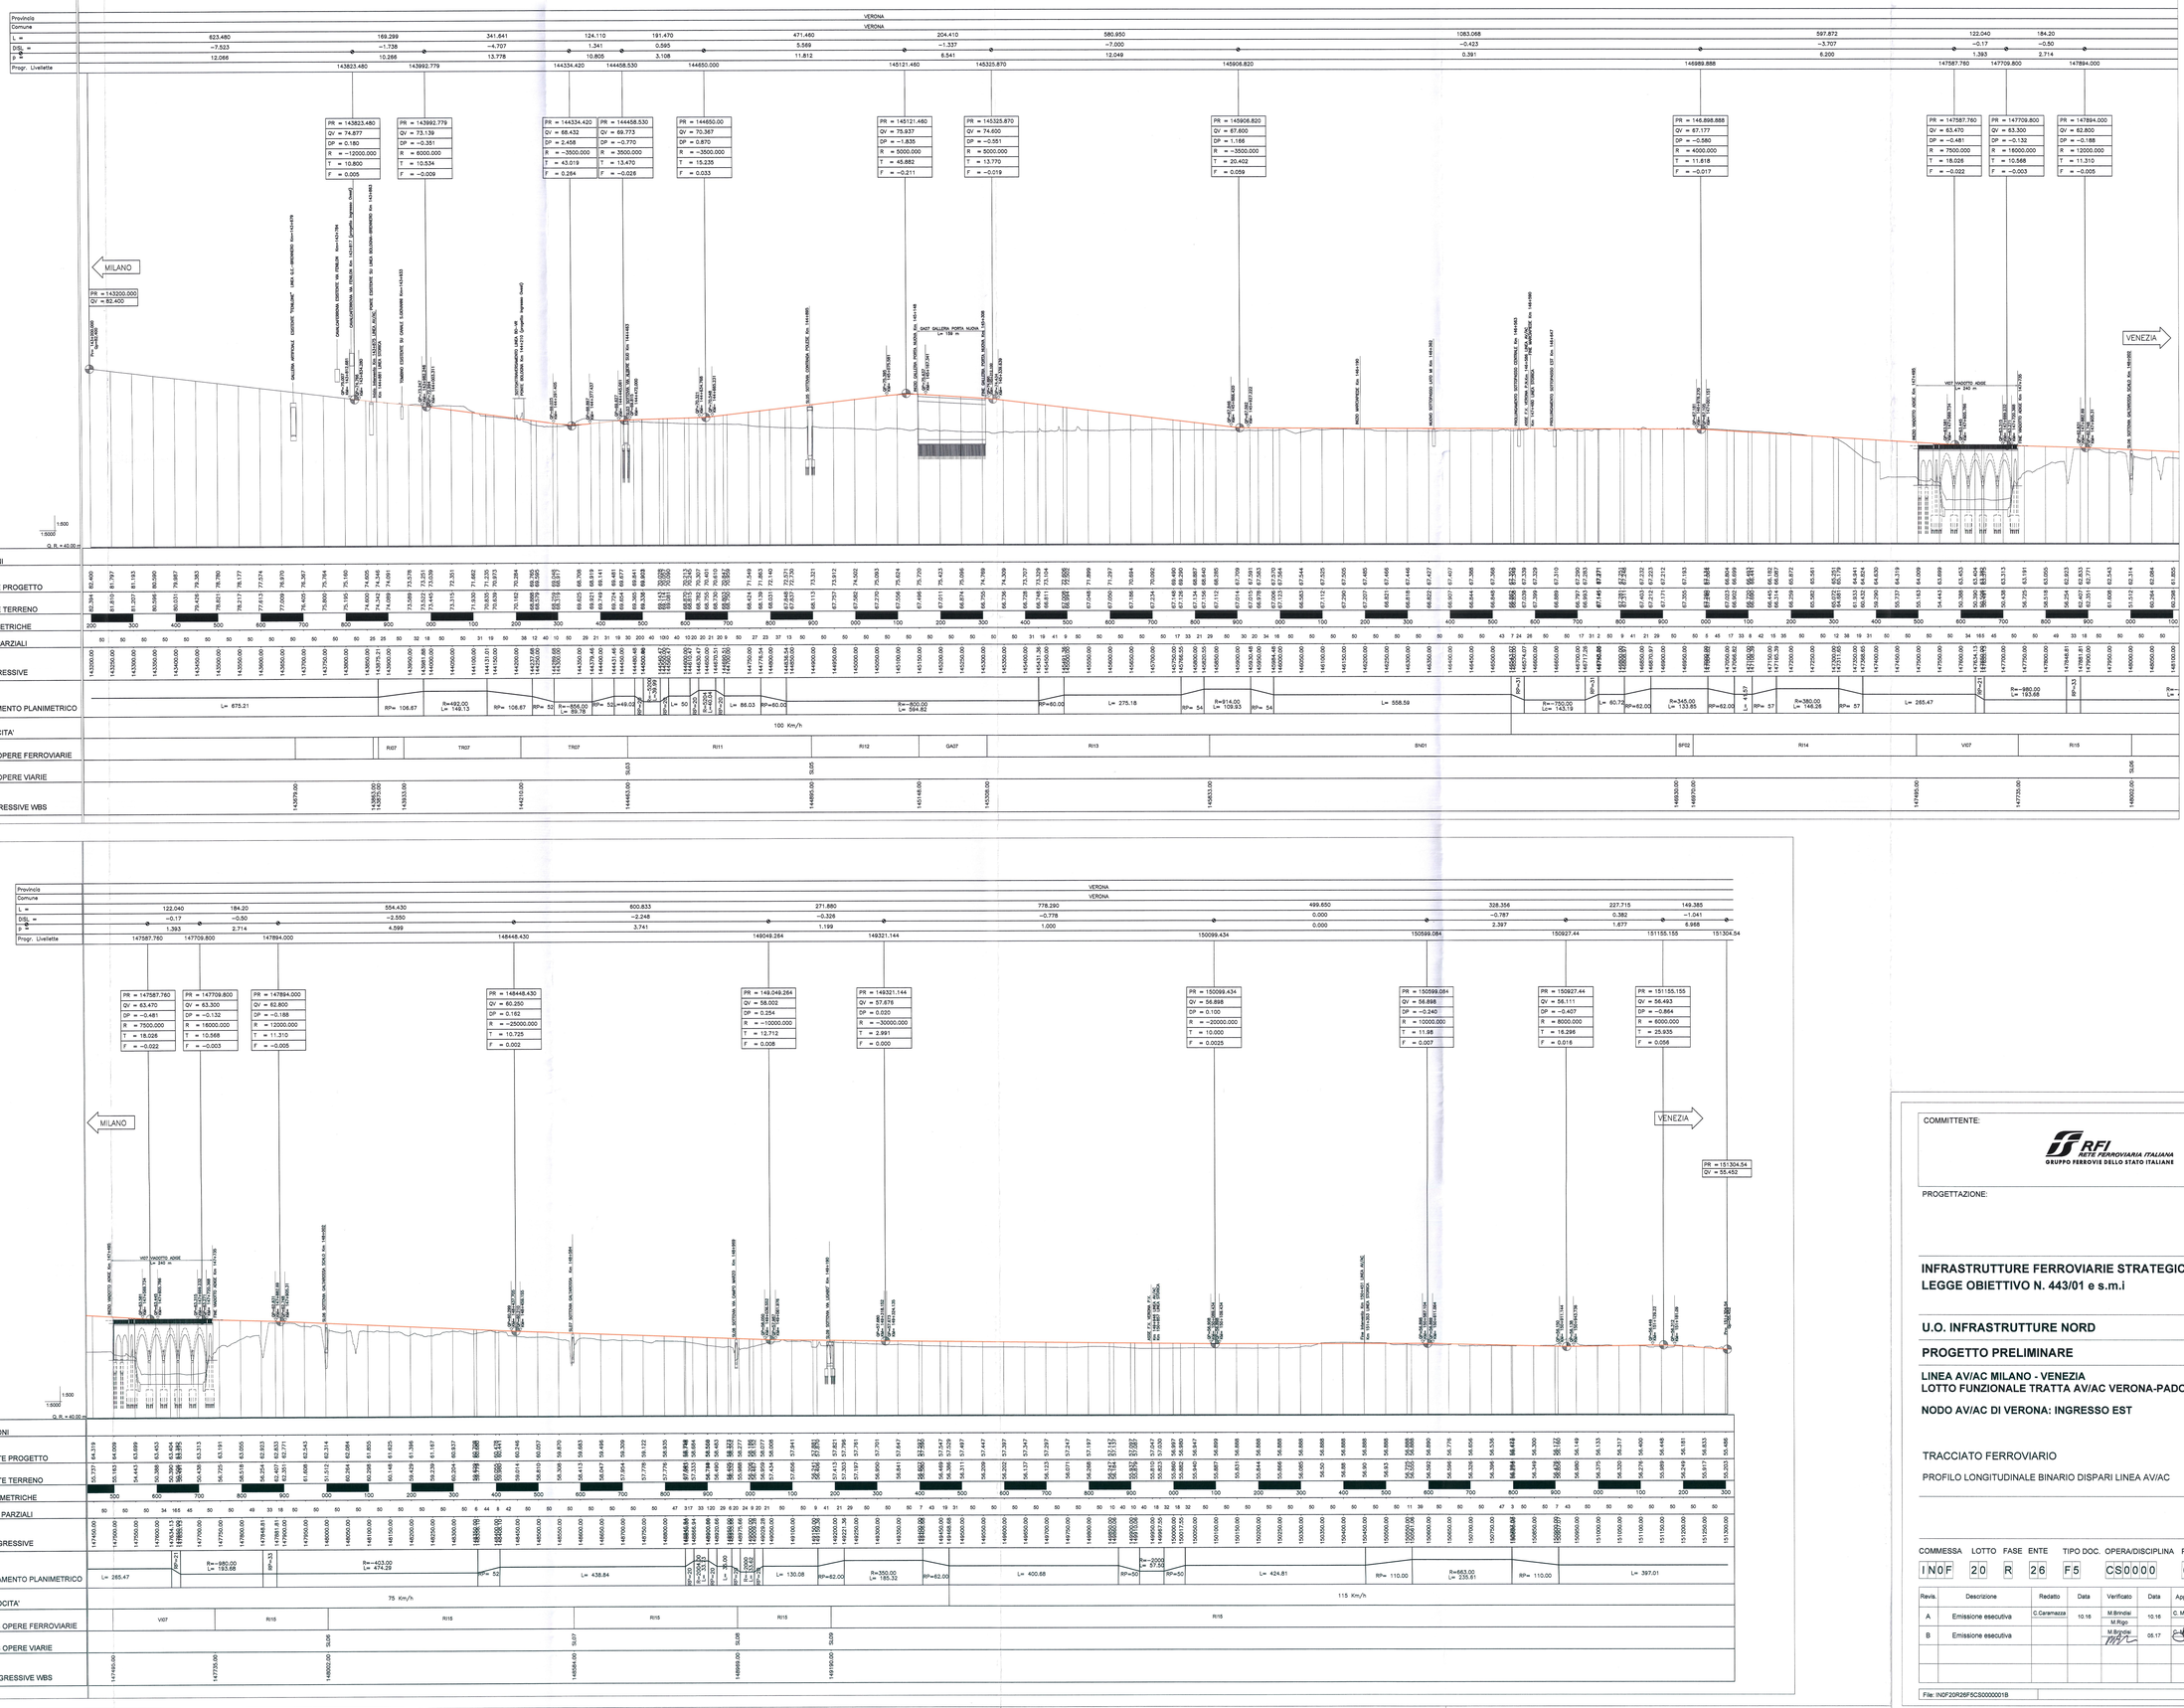

COMMITTENTE:

RFI RETE FERROVIARIA ITALIANA
GRUPPO FERROVIE DELLO STATO ITALIANE

PROGETTAZIONE:

ITALFERR
GRUPPO FERROVIE DELLO STATO ITALIANE

INFRASTRUTTURE FERROVIARIE STRATEGICHE DEFINITE DALLA LEGGE OBIETTIVO N. 443/01 e s.m.i

CUP: J41E91000000009

U.O. INFRASTRUTTURE NORD

PROGETTO PRELIMINARE

LINEA AV/AC MILANO - VENEZIA
LOTTO FUNZIONALE TRATTA AV/AC VERONA-PADOVA

NODO AV/AC DI VERONA: INGRESSO EST

TRACCIATO FERROVIARIO

PROFILO LONGITUDINALE BINARIO DISPARI LINEA AV/AC

SCALA : 1:5000/500

COMMESSA	LOTTO	FASE	ENTE	TIPO DOC.	OPERA/DISCIPLINA	PROGR.	REV.
I N 0 F	2 0	R	2 6	F 5	C S 0 0 0 0	0 0 1	B

Revis.	Descrizione	Redatto	Data	Verificato	Data	Approvato	Data	Autorizzato / Data
A	Emissione esecutiva	C.Caramazza	10.16	M.Brindisi M.Rigo	10.16	C. Mazzocchi	10.16	
B	Emissione esecutiva			M.Brindisi	05.17	C. Mazzocchi	05.17	

File: IN0F20R26F5CS0000001B

n. Elab.:

ITALFERR - U.O. INFRASTRUTTURE NORD
Dott. Ing. Carlo Mazzocchi
Ordine degli Ingegneri della Provincia di Roma
n. 14.894 Sez. A