


NOTA:  
 S.T. indica le sezioni su Linea Storica  
 I.M. indica le sezioni su Linea Indipendente Merci  
 B.V. indica le sezioni su Linea Bologna-Verona  
 Q.E.B. indica le sezioni su Collegamento Q.E.-Bologna  
 S.C. indica le sezioni su Scalo Cason

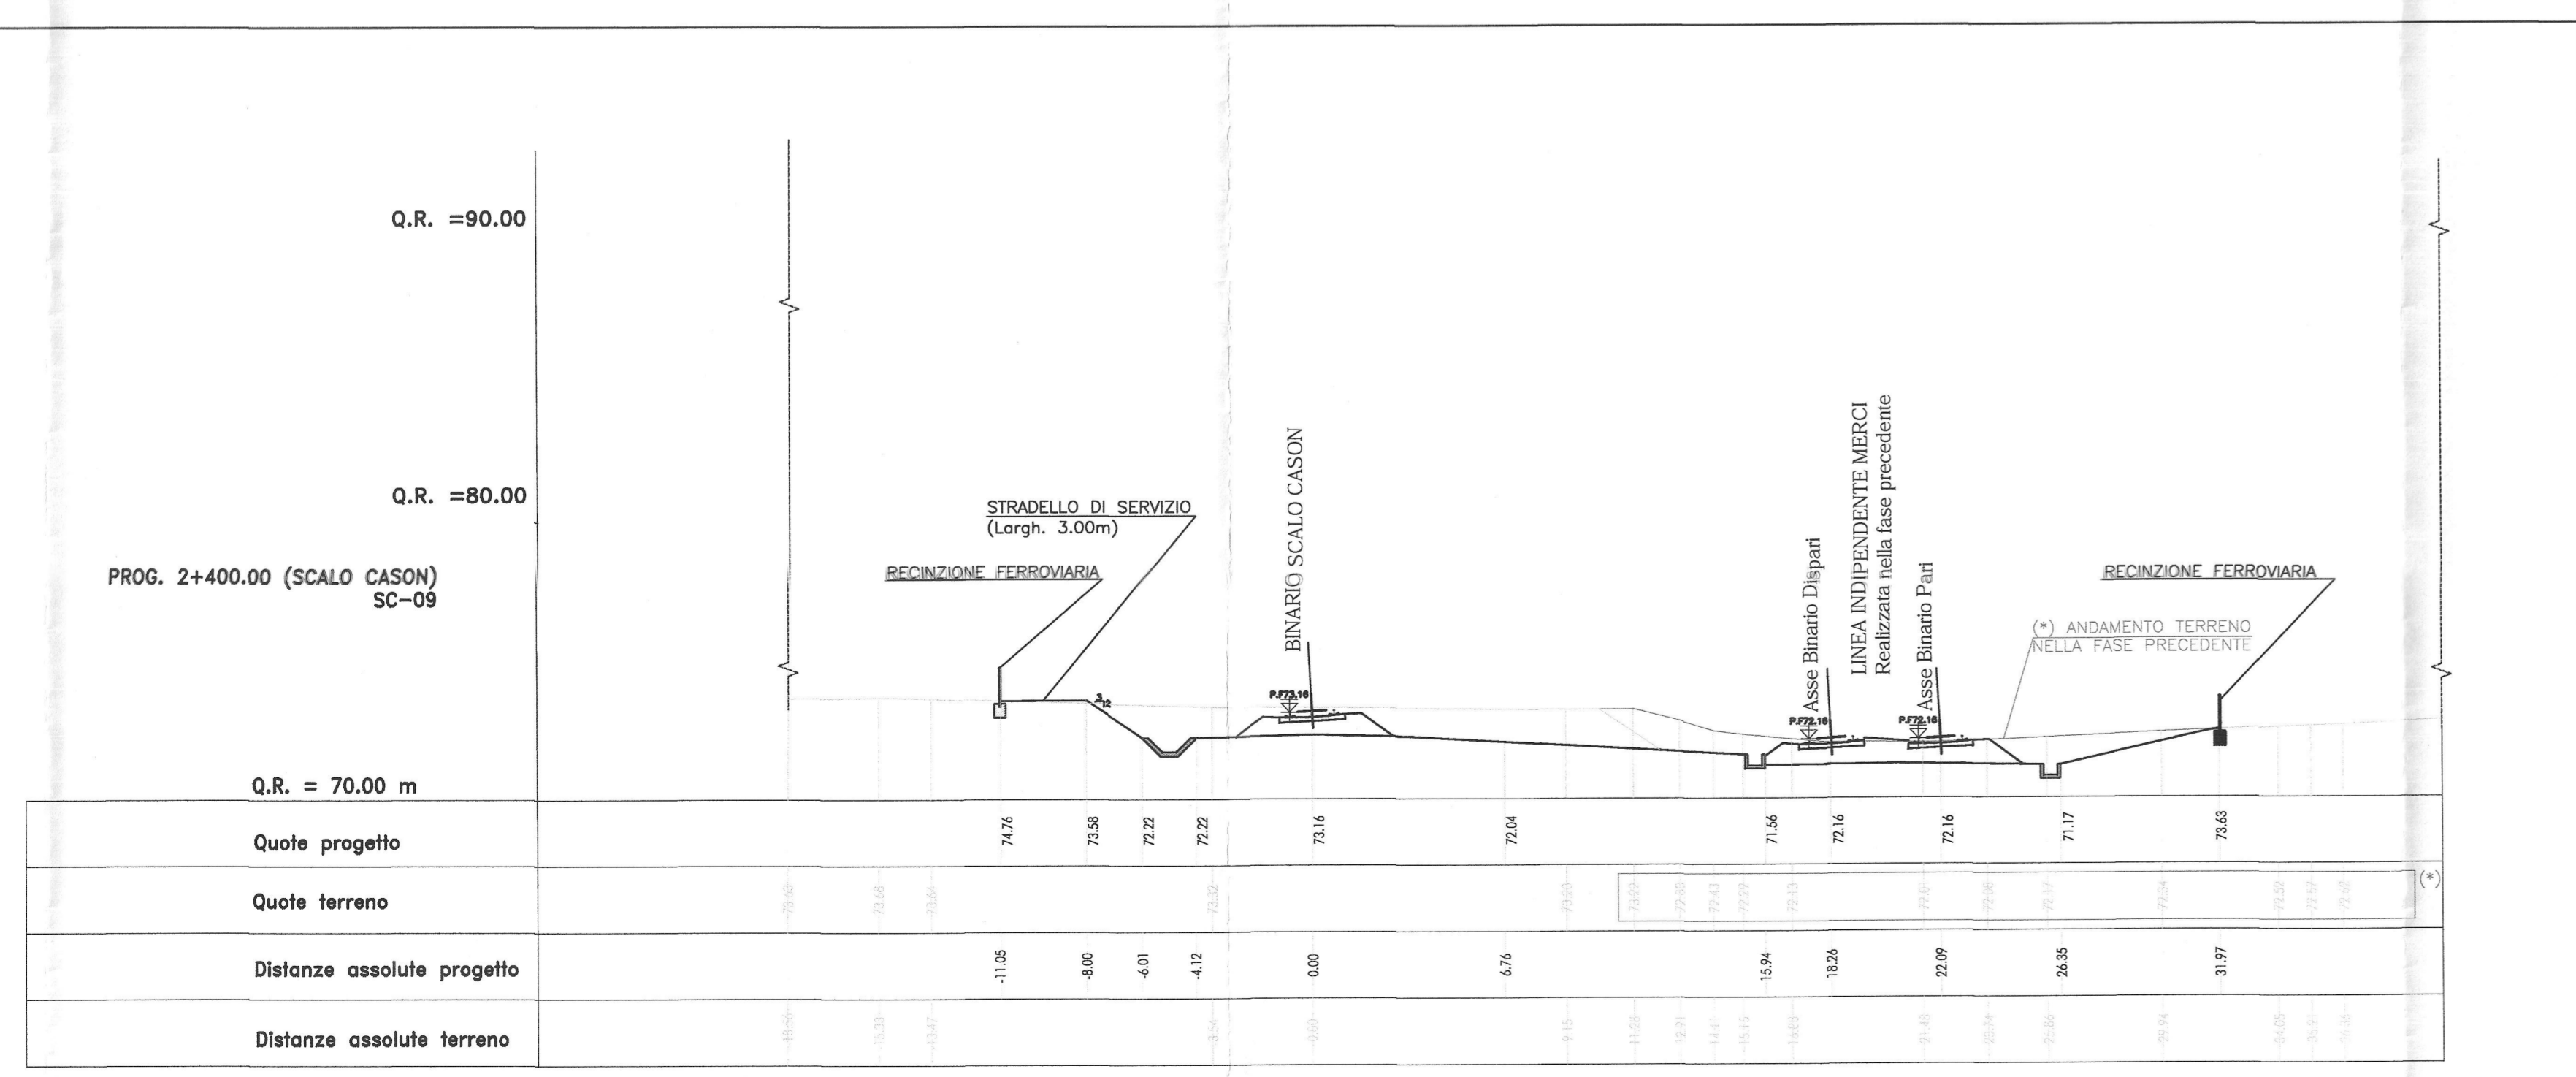

COMMITTENTE:  
  
 RETE FERROVIARIA ITALIANA  
 GRUPPO FERROVIE DELLO STATO ITALIANE



INFRASTRUTTURE FERROVIARIE STRATEGICHE DEFINITE DALLA  
 LEGGE OBIETTIVO N. 443/01 e s.m.i

CUP: J41E91000000009

U.O. INFRASTRUTTURE NORD

PROGETTO PRELIMINARE

LINEA AVIAC MILANO - VENEZIA  
 LOTTO FUNZIONALE TRATTA AVIAC VERONA-PADOVA  
 NODO AVIAC DI VERONA: INGRESSO EST

PROGETTO INFRASTRUTTURA

SEZIONI TRASVERSALI  
 Tavola 1 / 8

SCALA:  
 1:200

COMMESSA LOTTO FASE ENTE TIPO DOC. OPERA/DISCIPLINA Progr. REV.

IN0F	20	R	26	W9	CS0000	001	B
Revis.	Descrizione	Redatto	Data	Verificato	Data	Approvato	Data
A	Emissione esecutiva	D. Renna	11-2016	M. Rigo	11-2016	C. Mazzocchi	11-2016
B	Emissione esecutiva	D. Renna	05-2017	M. Rigo	05-2017	C. Mazzocchi	05-2017