


NOTA:
 S.T. indica le sezioni su Linea Storica
 I.M. indica le sezioni su Linea Indipendente Merici
 B.V. indica le sezioni su Linea Bologna-Verona
 Q.E.B. indica le sezioni su Collegamento Q.E.-Bologna
 S.C. indica le sezioni su Scalo Cason

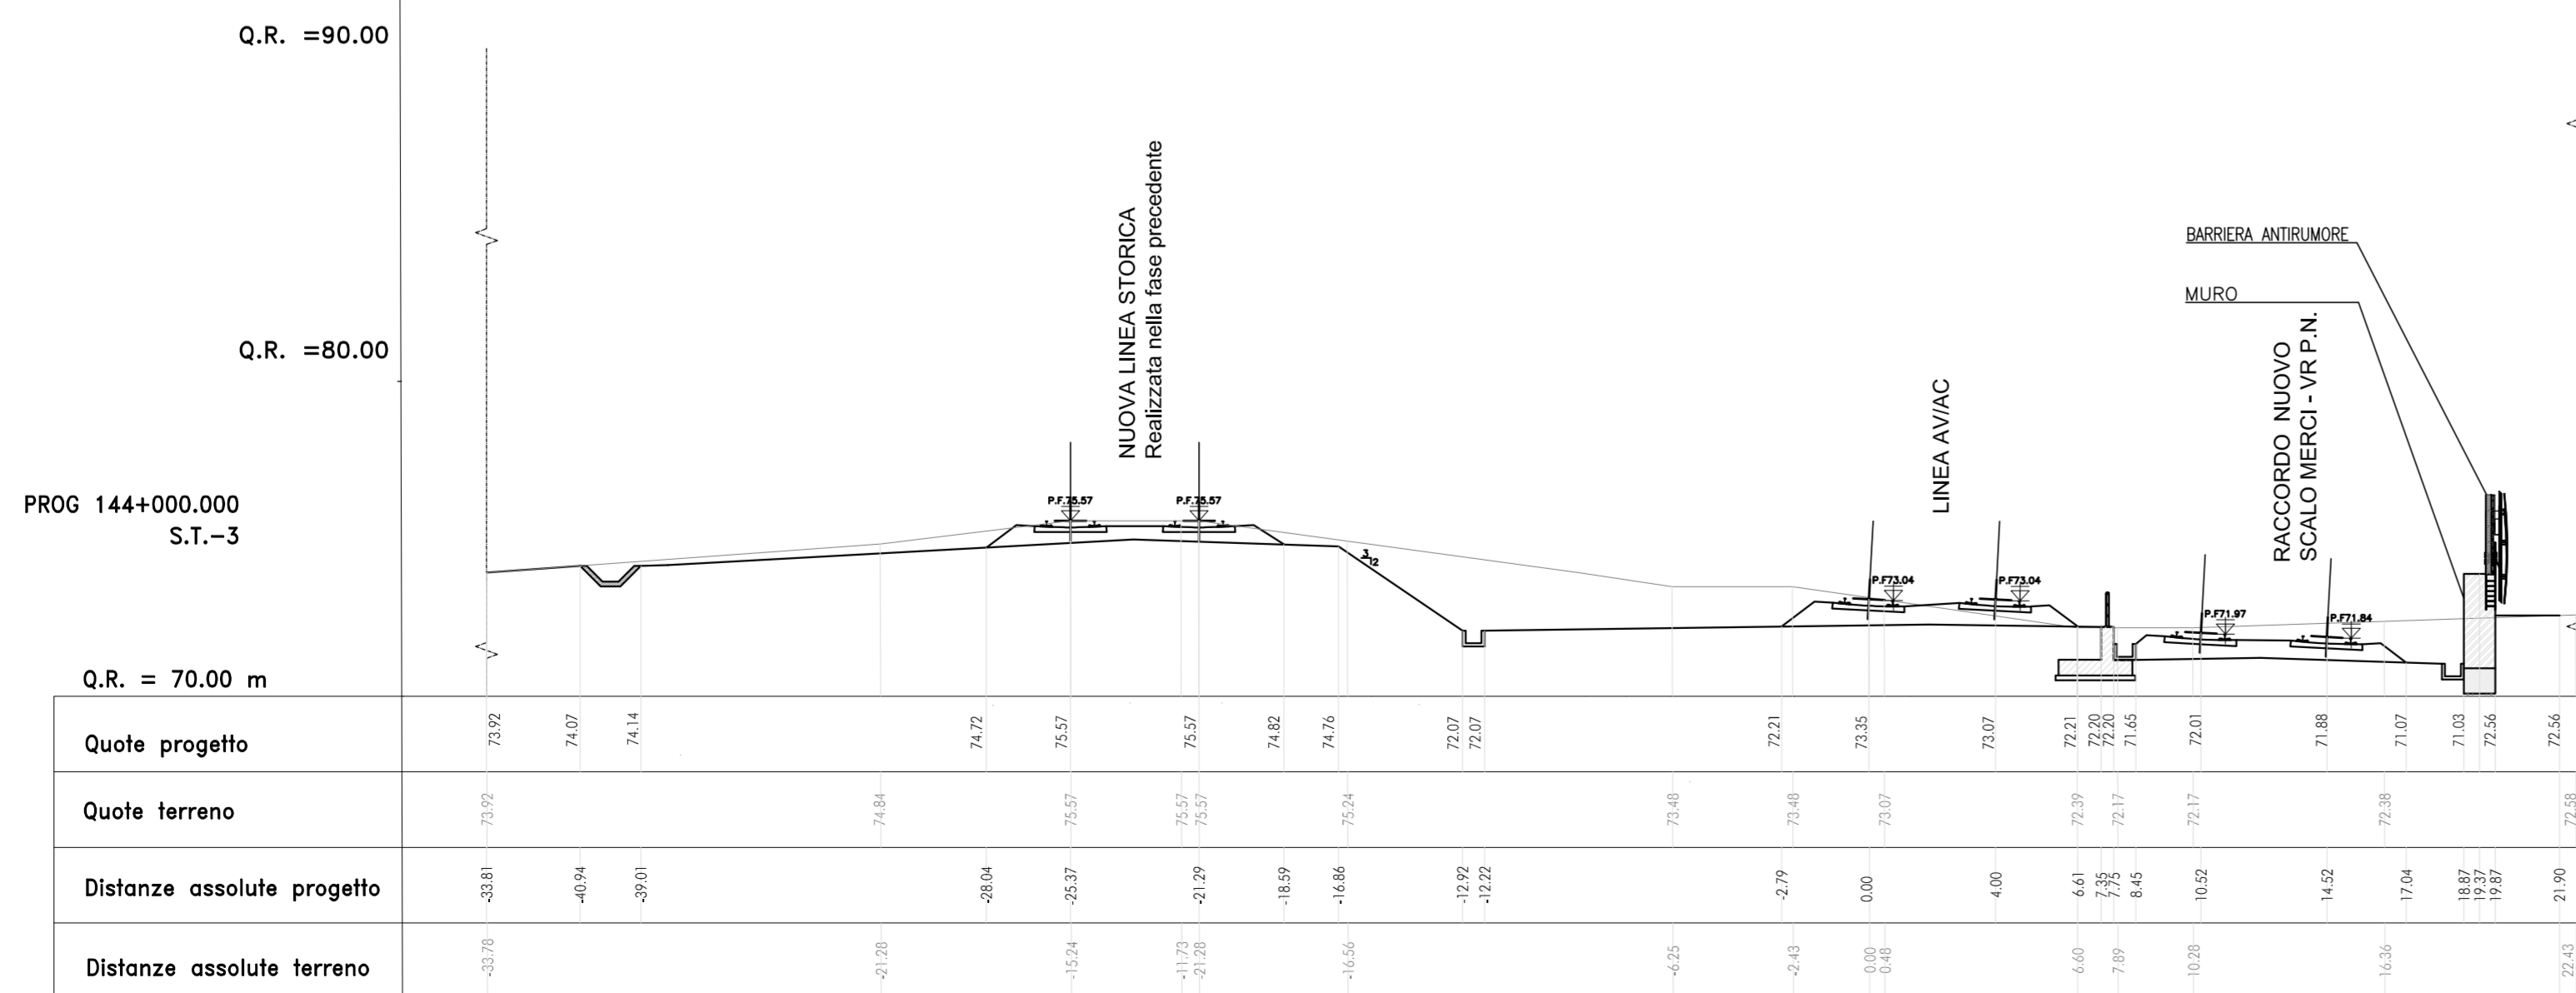

COMMITTENTE:

 RETE FERROVIARIA ITALIANA
 GRUPPO FERROVIE DELLO STATO ITALIANE

PROGETTAZIONE:

 GRUPPO FERROVIE DELLO STATO ITALIANE

INFRASTRUTTURE FERROVIARIE STRATEGICHE DEFINITE DALLA LEGGE OBIETTIVO N. 443/01 e s.m.i

CUP: J41E9100000009

U.O. INFRASTRUTTURE NORD
PROGETTO PRELIMINARE

LINEA AV/AC MILANO - VENEZIA
LOTTO FUNZIONALE TRATTA AV/AC VERONA-PADOVA
NODO AV/AC DI VERONA: INGRESSO EST

PROGETTO INFRASTRUTTURA
 SEZIONI TRASVERSALI
 Tavola 2 / 8

SCALA :
 1:200

COMMESSA LOTTO FASE ENTE TIPO DOC. OPERA/DISCIPLINA Progr. REV.
 INOF 20 R 26 W9 CS0000 002 C

Revis.	Descrizione	Redatto	Data	Verificato	Data	Approvato	Data	Autorizzat	Data
A	Emissione esecutiva	D. Resca	11-2016	M. Rigo	11-2016	C. Mazzocchi	11-2016		
B	Emissione esecutiva			M. Rigo	05-2017	C. Mazzocchi	05-2017		
C	Emissione per recepimento indicazioni RFI	D. Resca	09-2017	M. Rigo	09-2017	C. Mazzocchi	09-2017		