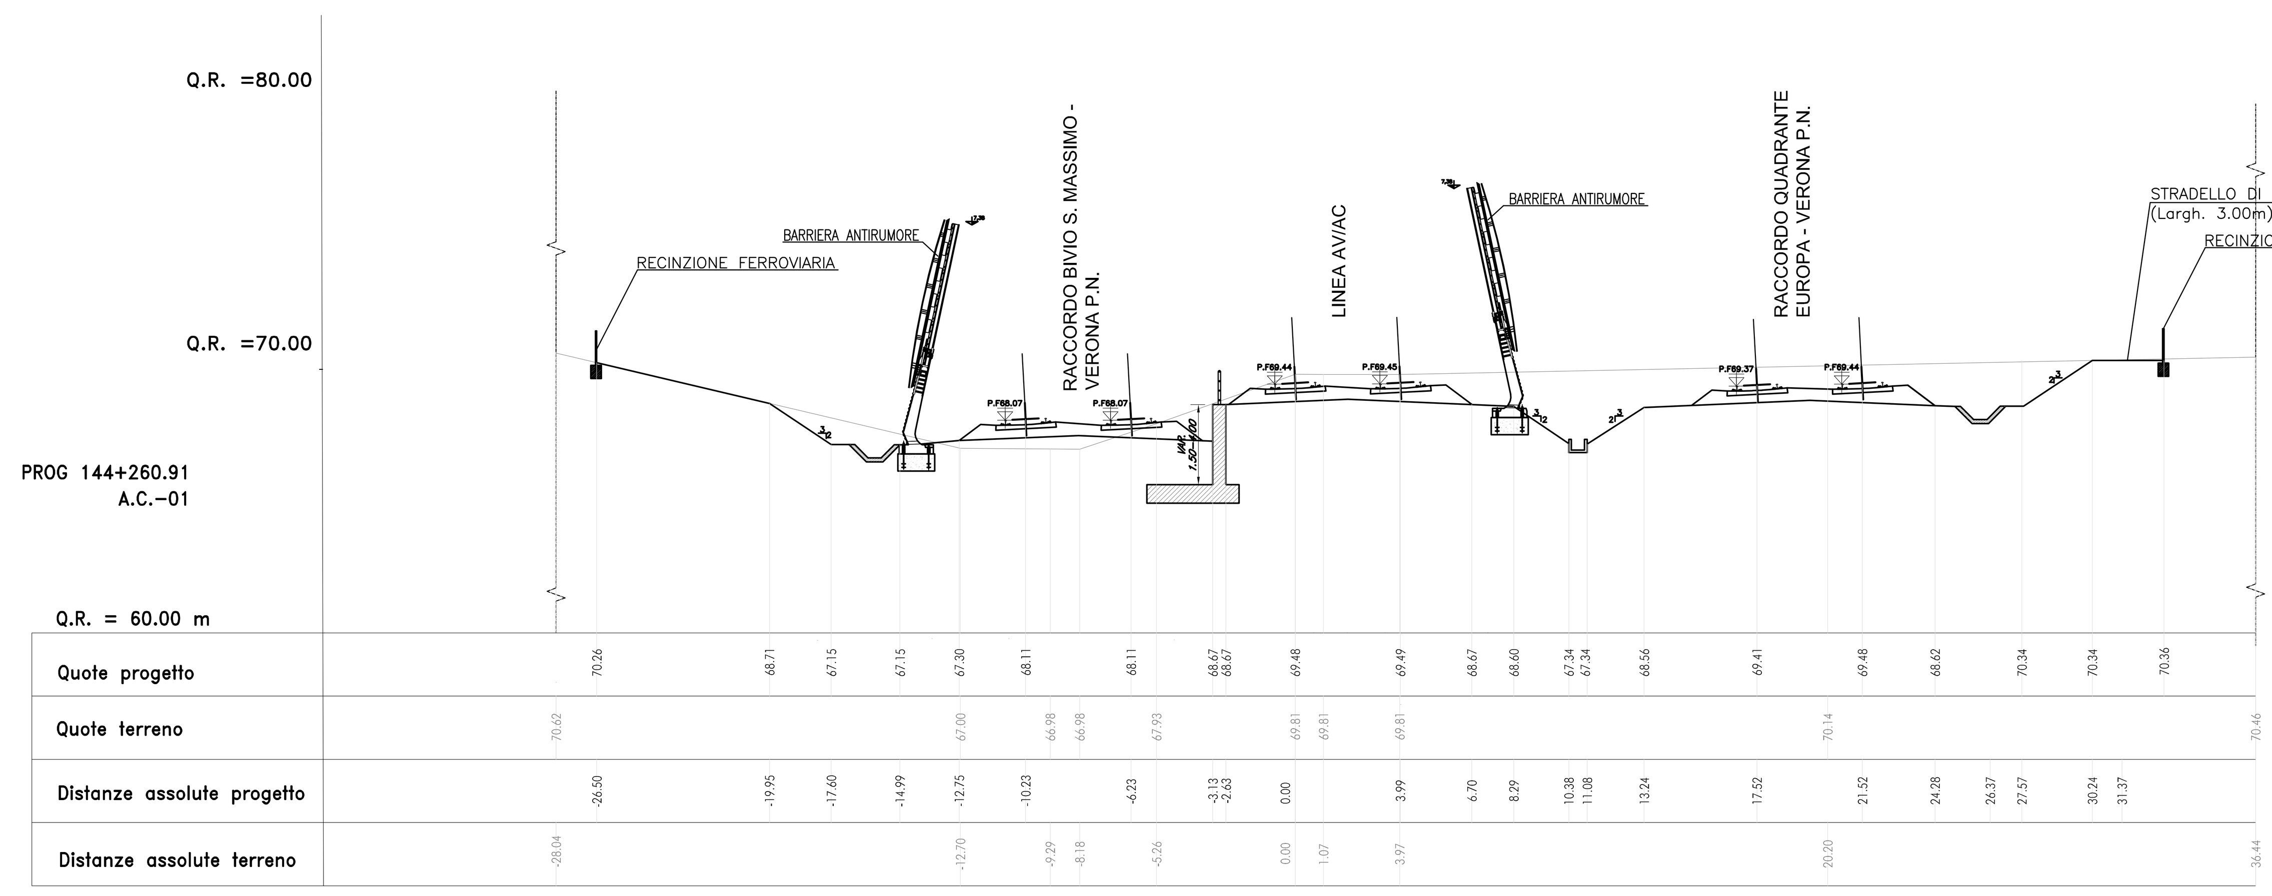

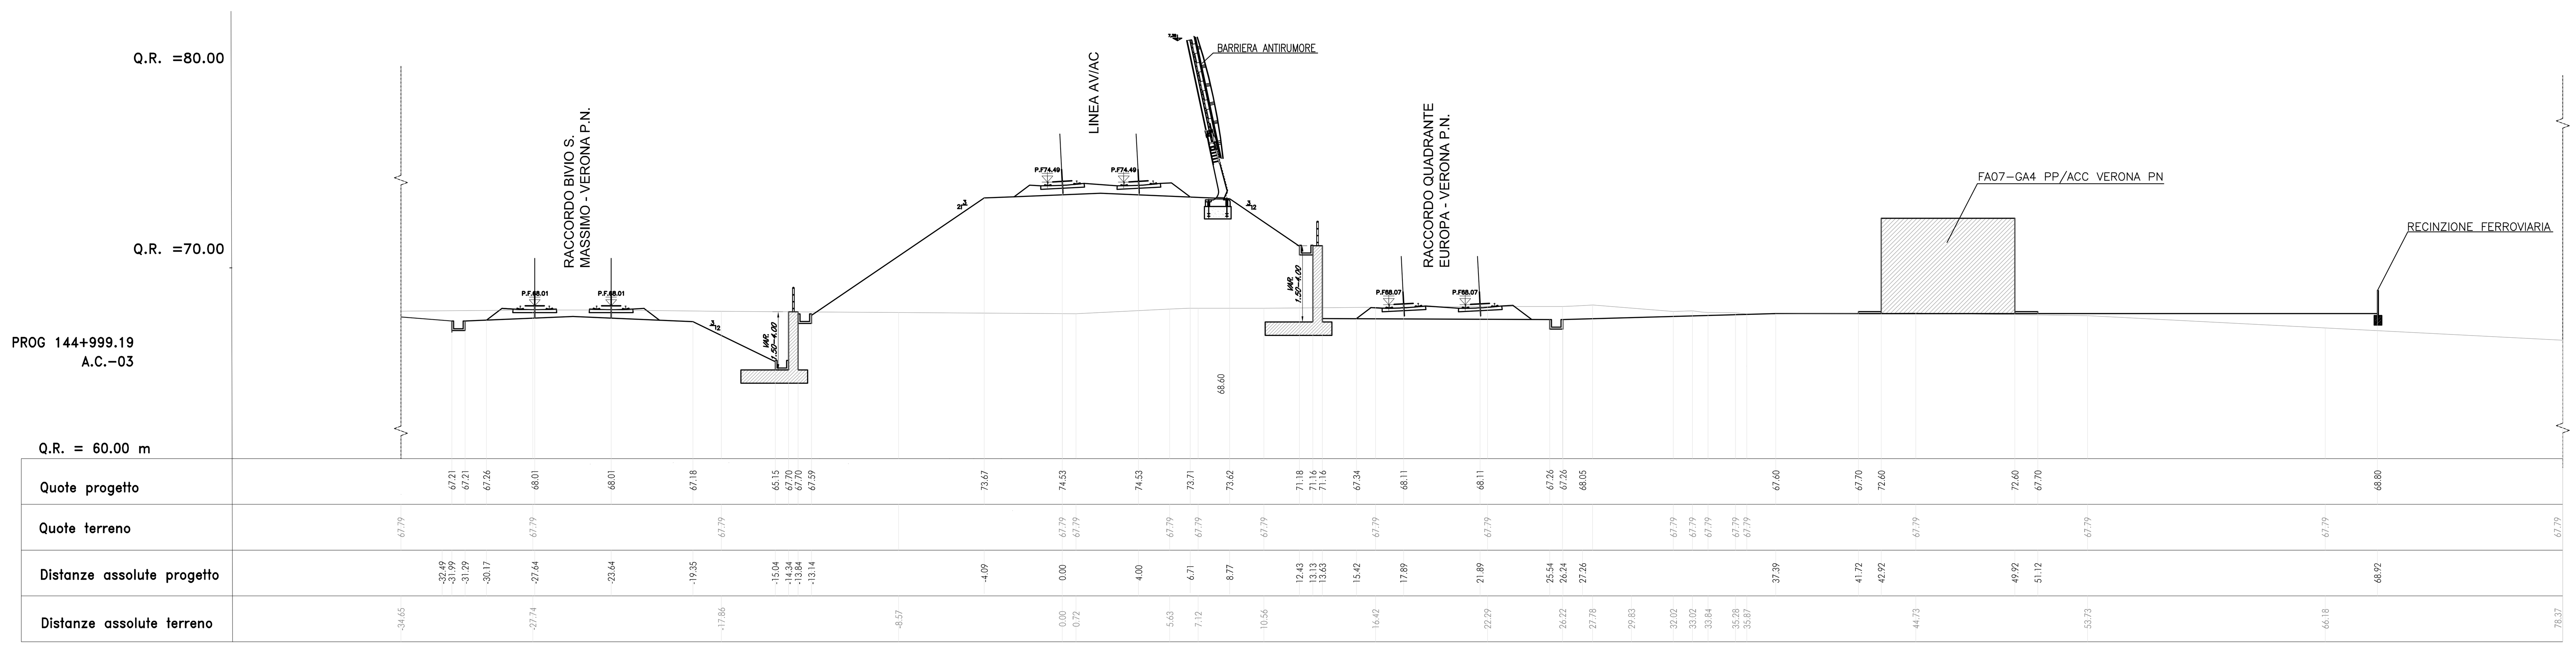

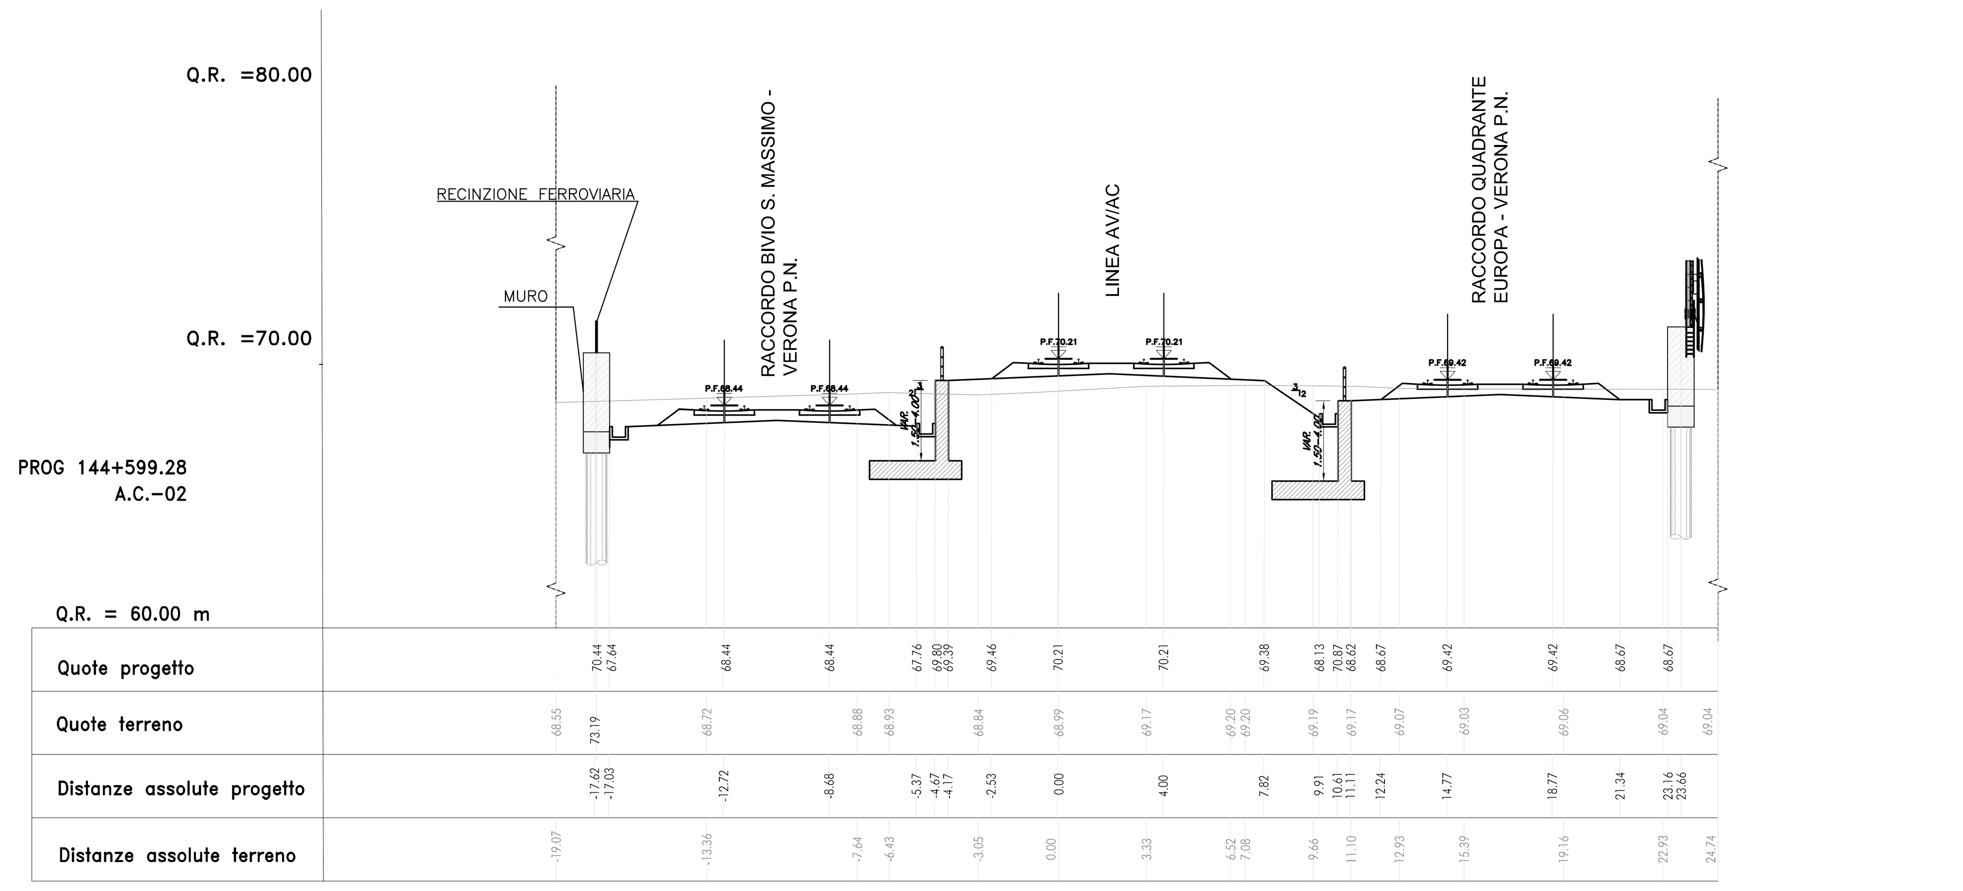

NOTA:
S.T. indica le sezioni su Linea Storica
A.C. indica le sezioni su Linea A.V./A.C.
I.M. indica le sezioni su Linea Indipendente Merci
B.V. indica le sezioni su Linea Bologna-Verona
Q.E.B. indica le sezioni su Collegamento Q.E.-Bologna
S.C. indica le sezioni su Scalo Cason

COMMITTENTE:
RFI RETE FERROVIARIA ITALIANA
GRUPPO FERROVIE DELLO STATO ITALIANE

PROGETTAZIONE:
ITALFERR
GRUPPO FERROVIE DELLO STATO ITALIANE

INFRASTRUTTURE FERROVIARIE STRATEGICHE DEFINITE DALLA LEGGE OBIETTIVO N. 443/01 e s.m.i

CUP: J41E91000000009

U.O. INFRASTRUTTURE NORD

PROGETTO PRELIMINARE

LINEA AV/AC MILANO - VENEZIA
LOTTO FUNZIONALE TRATTA AV/AC VERONA-PADOVA

NODO AV/AC DI VERONA: INGRESSO EST

PROGETTO INFRASTRUTTURA

SEZIONI TRASVERSALI
Tavola 3 / 8

SCALA : 1:200

COMMESSA	LOTTO	FASE	ENTE	TIPO DOC.	OPERA/DISCIPLINA	PROGR.	REV.
IN0F	20	R	26	W9	CS0000	003	C

Revis.	Descrizione	Redatto	Data	Verificato	Data	Approvato	Data	Autorizzato Data
A	Emissione esecutiva	D. Resca	11-2016	M. Rigo	11-2016	C. Mazzocchi	11-2016	F. Sacchi 09-2017
B	Emissione esecutiva			M. Rigo	05-2017	C. Mazzocchi	05-2017	
C	Emissione per recepimento indicazioni RFI	D. Resca	09-2017	M. Rigo	09-2017	C. Mazzocchi	09-2017	

File: IN0F20R26W9CS0000003C.DWG | n. Elab.: