Planimetria
scala 1:1000

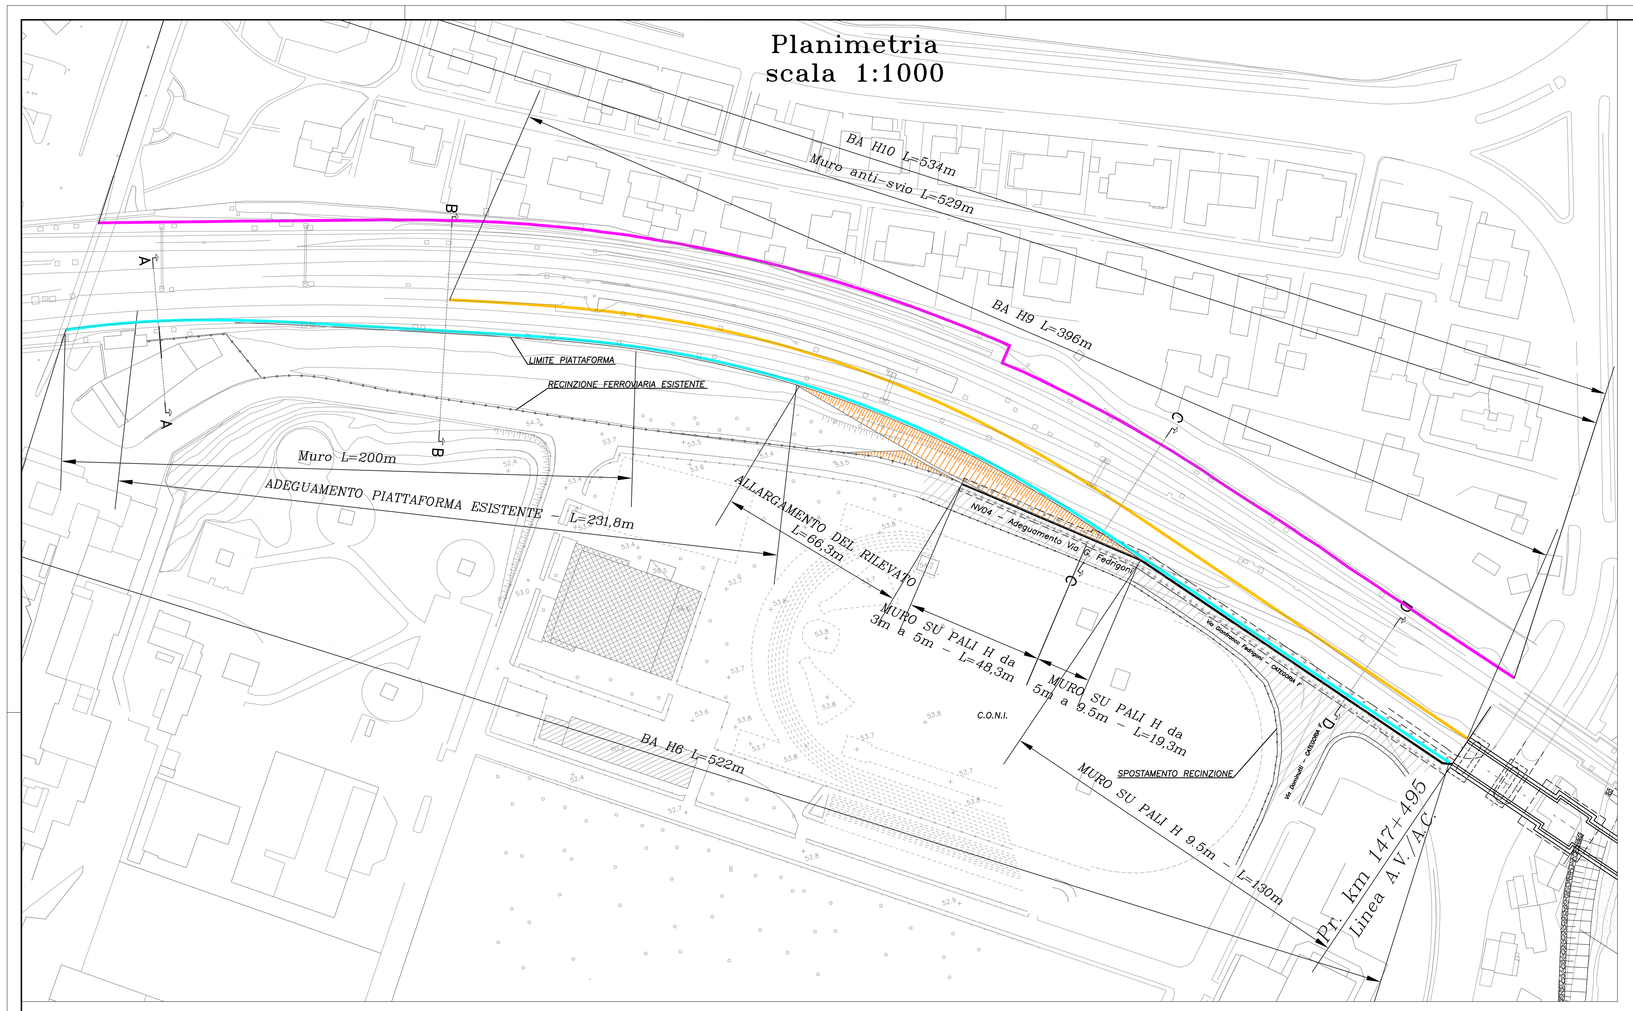

Sezione A–A
scala 1:100

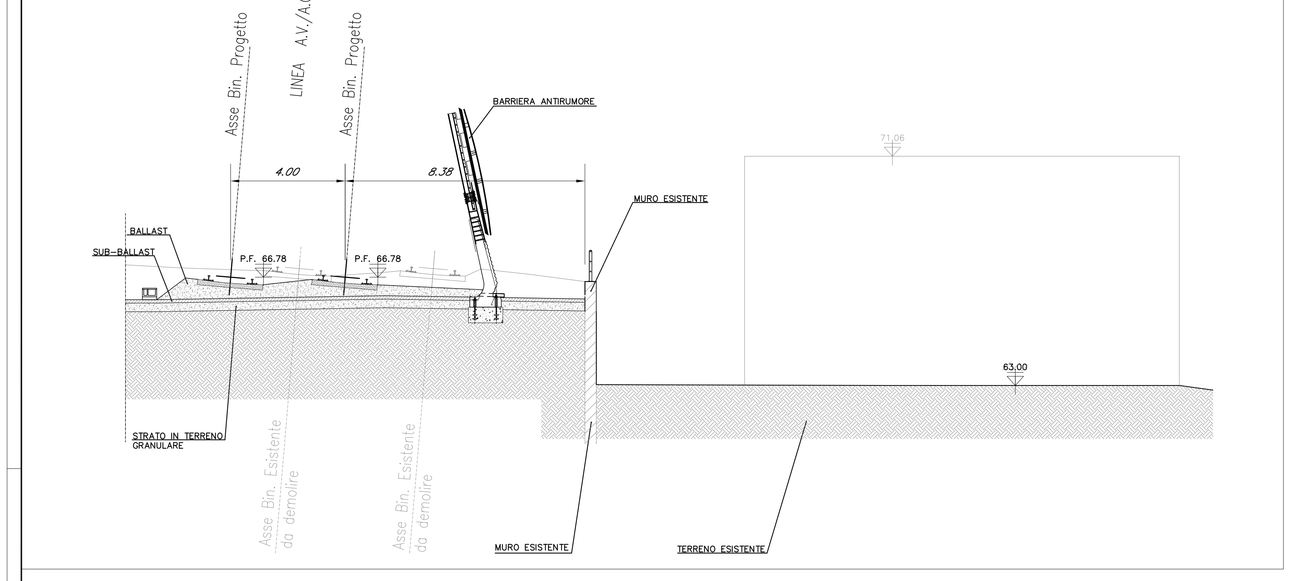

Sezione B–B
scala 1:100

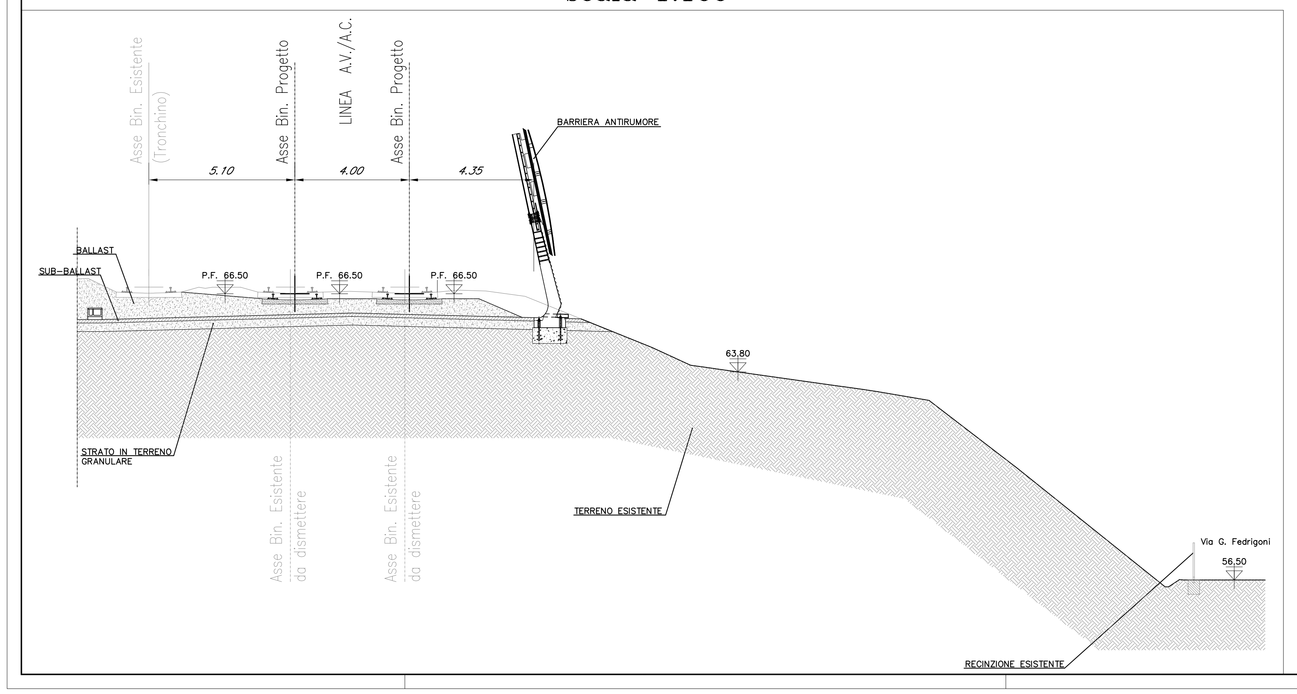

Sezione C–C
scala 1:100

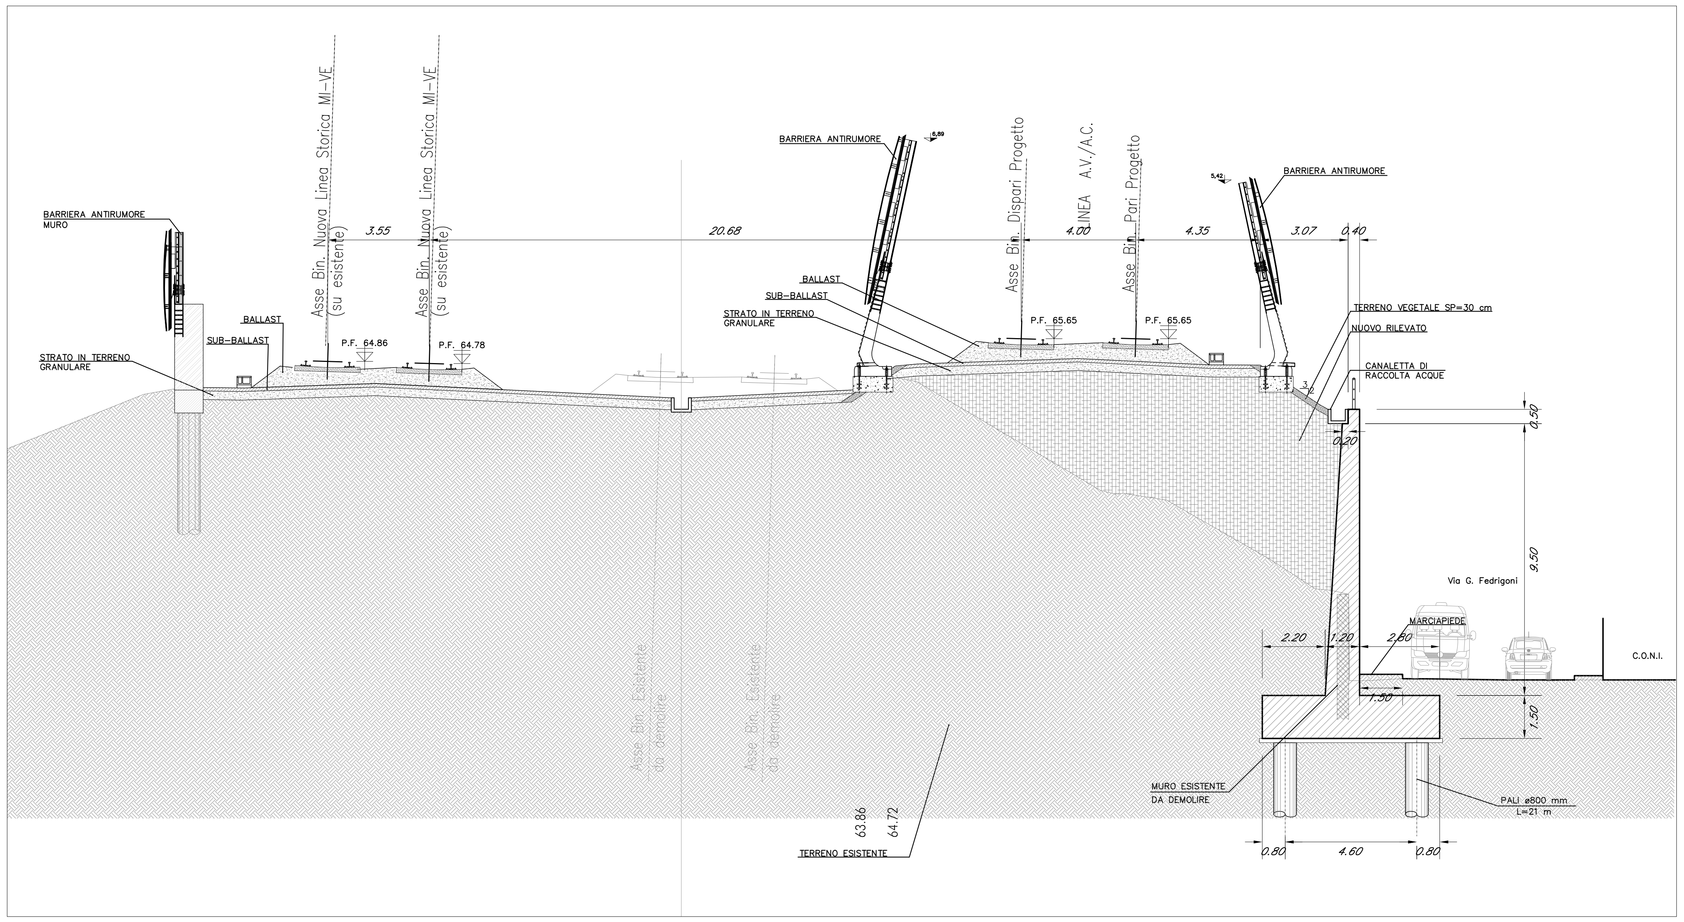

Sezione D–D
scala 1:100

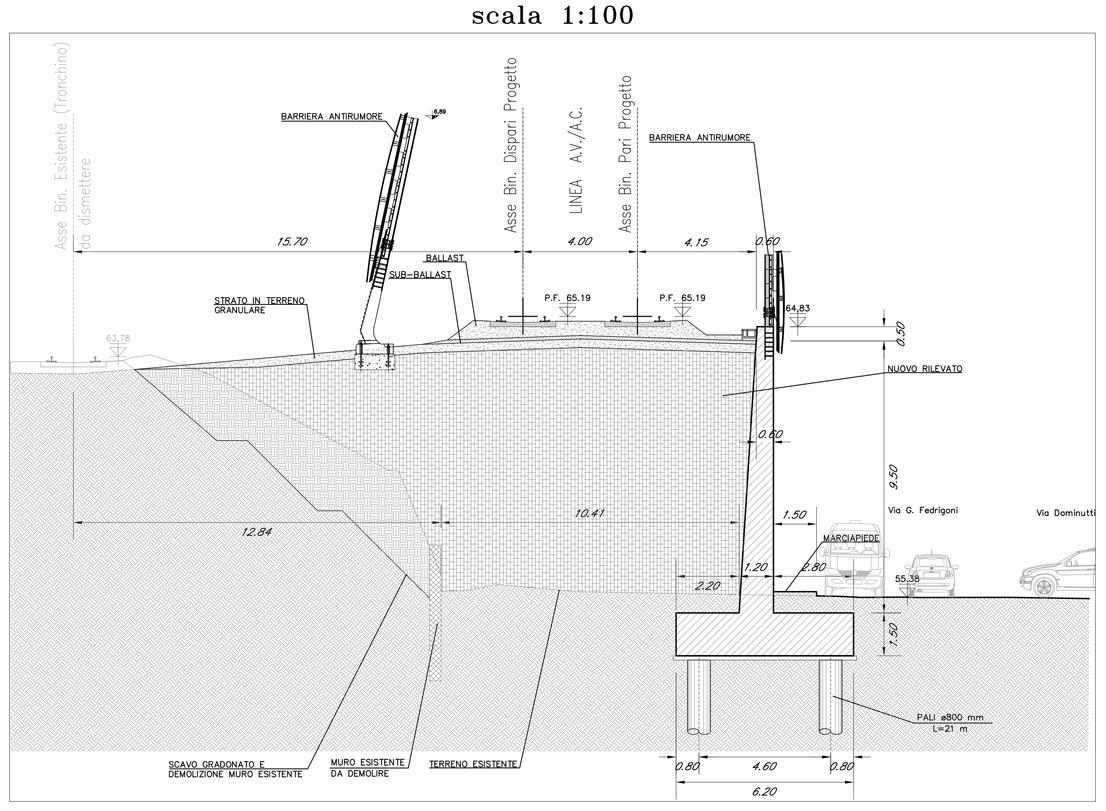

Via G. Fedrigoni
Vista Ovest

Via G. Fedrigoni
Vista Est

COMMITTENTE:

RFI RETE FERROVIARIA ITALIANA
GRUPPO FERROVIE DELLO STATO ITALIANE

PROGETTAZIONE:

ITALFERR
GRUPPO FERROVIE DELLO STATO ITALIANE

INFRASTRUTTURE FERROVIARIE STRATEGICHE DEFINITE DALLA LEGGE OBIETTIVO N. 443/01 e s.m.i

CUP: J41E91000000009

U.O. INFRASTRUTTURE NORD

PROGETTO PRELIMINARE

LINEA AV/AC MILANO - VENEZIA
LOTTO FUNZIONALE TRATTA AV/AC VERONA-PADOVA

NODO AV/AC DI VERONA: INGRESSO EST

RILEVATI E TRINCEE FERROVIARIE

RILEVATO DAL km 146+930 al km 147+495 (Linea AV/AC)
Planimetria e sezioni

SCALA: VARIE

COMMESSA	LOTTO	FASE	ENTE	TIPO DOC.	OPERA/DISCIPLINA	PROGR.	REV.
INOF	20	R	26	PZ	RI0000	001	C

Revis.	Descrizione	Redatto	Data	Verificato	Data	Approvato	Data	Autorizzato Data
A	Emissione esecutiva	M. Rigo	11-2016	M. Rigo	11-2016	C. Mazzocchi	11-2016	
B	Emissione esecutiva			M. Rigo	05-2017	C. Mazzocchi	05-2017	
C	Emissione per recepimento indicazioni RFI	G. Palaia	09-2017	M. Rigo	09-2017	C. Mazzocchi	09-2017	

File: p:\gf\2080\pf\2800000001c.DWG

n. Elab.: