




**SEZIONE A-A**  
**Km 147+793.00**  
**scala 1:100**

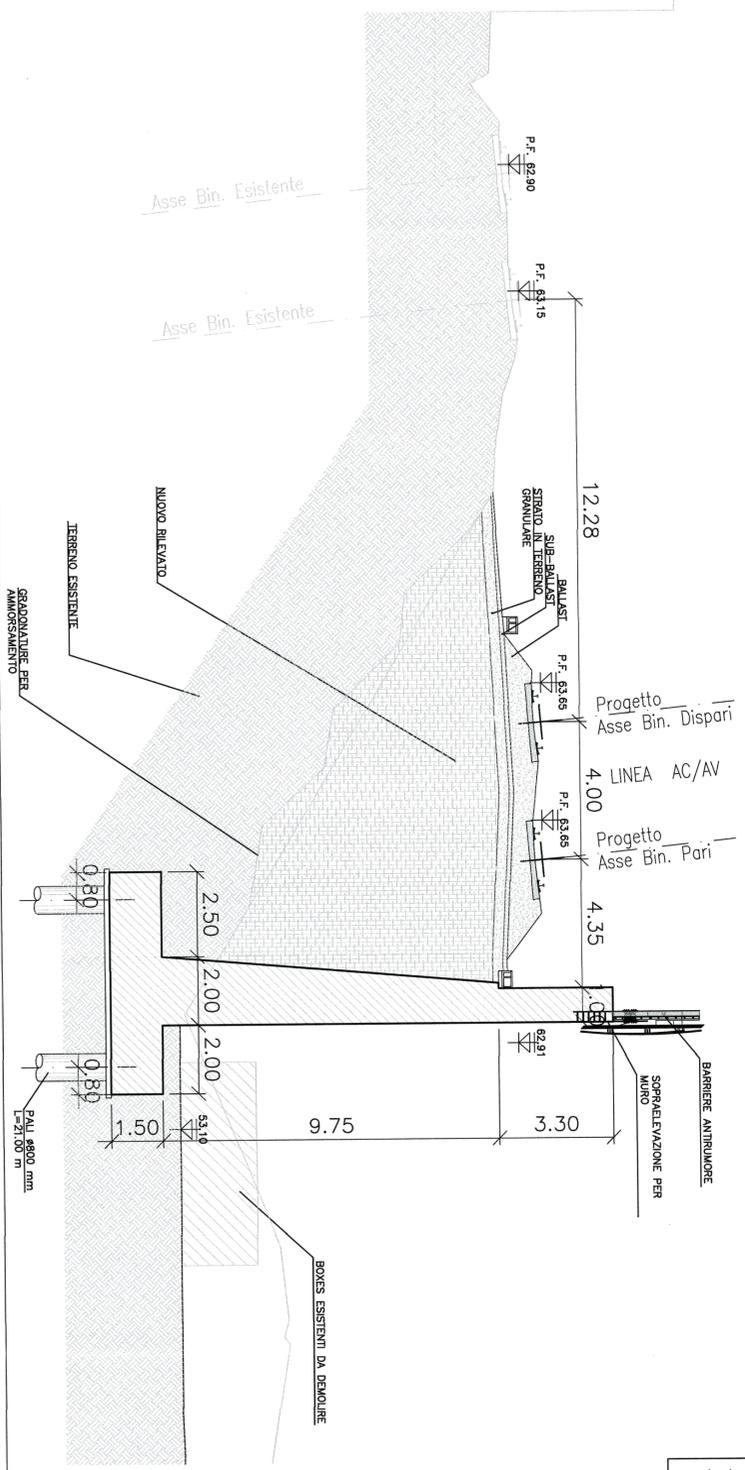

**SEZIONE B-B**  
**Km 148+300.00**  
**scala 1:100**

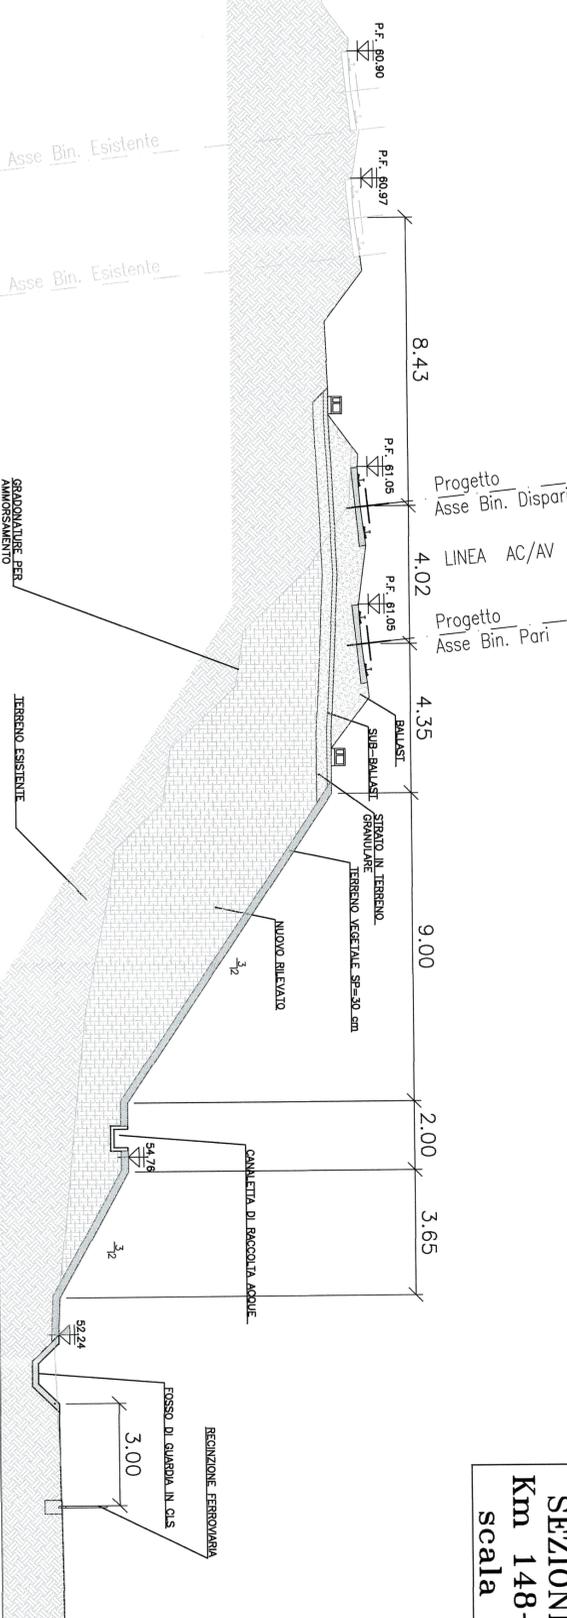

**SEZIONE C-C**  
**Km 148+700.00**  
**scala 1:100**

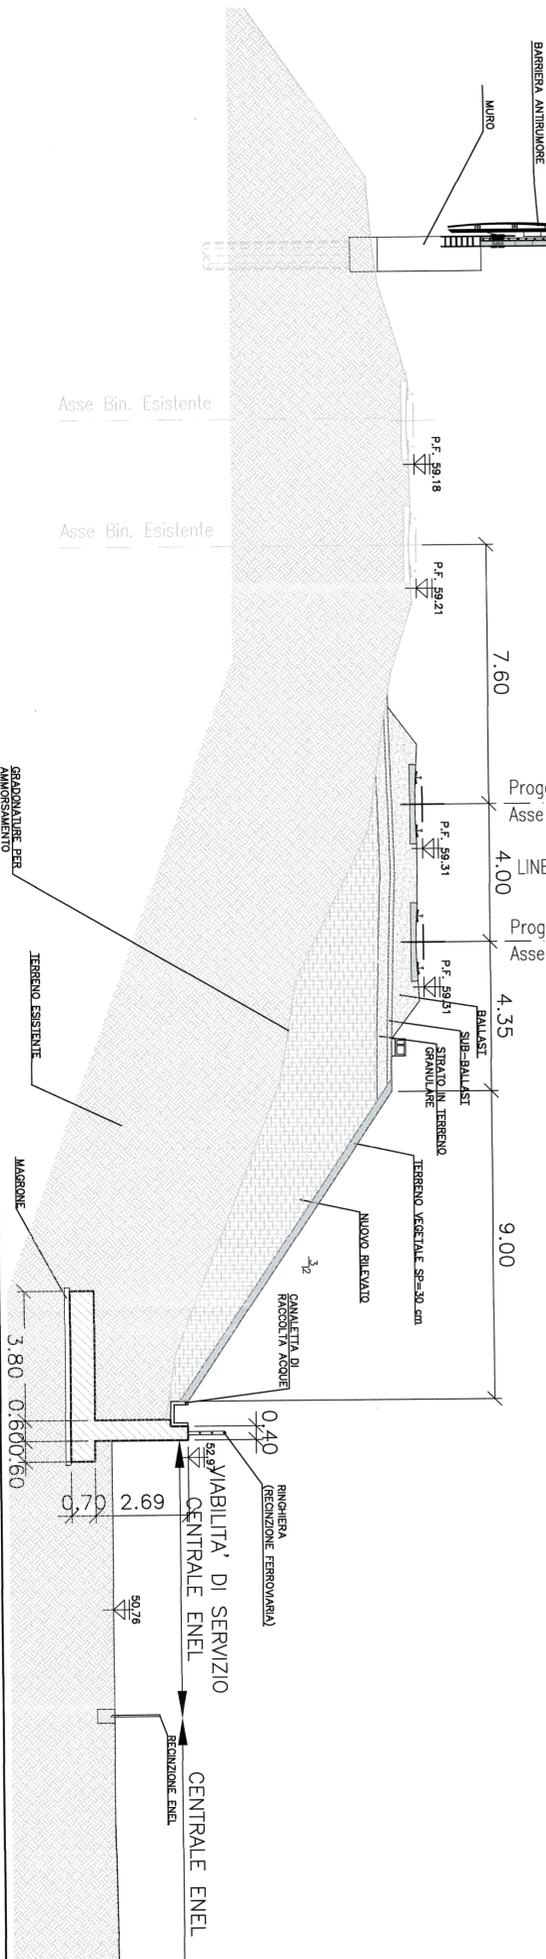

COMMITTENTE:



PROGETTAZIONE:



**INFRASTRUTTURE FERROVIARIE STRATEGICHE DEFINITE DALLA LEGGE OBBIETTIVO N. 443/01 e s.m.i**

CIP: 411E91000000099

**U.O. INFRASTRUTTURE NORD**

**PROGETTO PRELIMINARE**

**LINEA AVIAC MILANO - VENEZIA**  
**LOTTO FUNZIONALE TRATTA AVIAC VERONA-PADOVA**  
**NODO AVIAC DI VERONA. INGRESSO EST**

**RILEVATI E TRINCEE FERROVIARIE**

**RILEVATO DAL km 147+735 AL km 149+190 (Linea AVIAC)**

Sezioni

SCALA: **1:100**

COMMESSA LOTTO FASE ENTE TIPO DOC. OPERANDISCIPLINA PROG. REV.

Rev.	Descrizione	Redatto	Data	Verificato	Data	Approvato	Data
A	Emissione esecutiva	M. Rigo	11-2016	M. Rigo	11-2016	C. Mazzocchi	11-2016
B	Emissione esecutiva	M. Rigo	05-2017	M. Rigo	05-2017	C. Mazzocchi	05-2017
C	Indicazioni RFI	M. Rigo	09-2017	M. Rigo	09-2017	C. Mazzocchi	09-2017

ITAFERR - U.O. INFRASTRUTTURE NORD  
 F. Rigo - Ing. Capo Ufficio  
 M. Rigo - Ing. Ufficio  
 C. Mazzocchi - Ing. Ufficio  
 File: INF208263\W\0000001\CDWG r. EMB.