SEZIONE A–A
scala 1:100

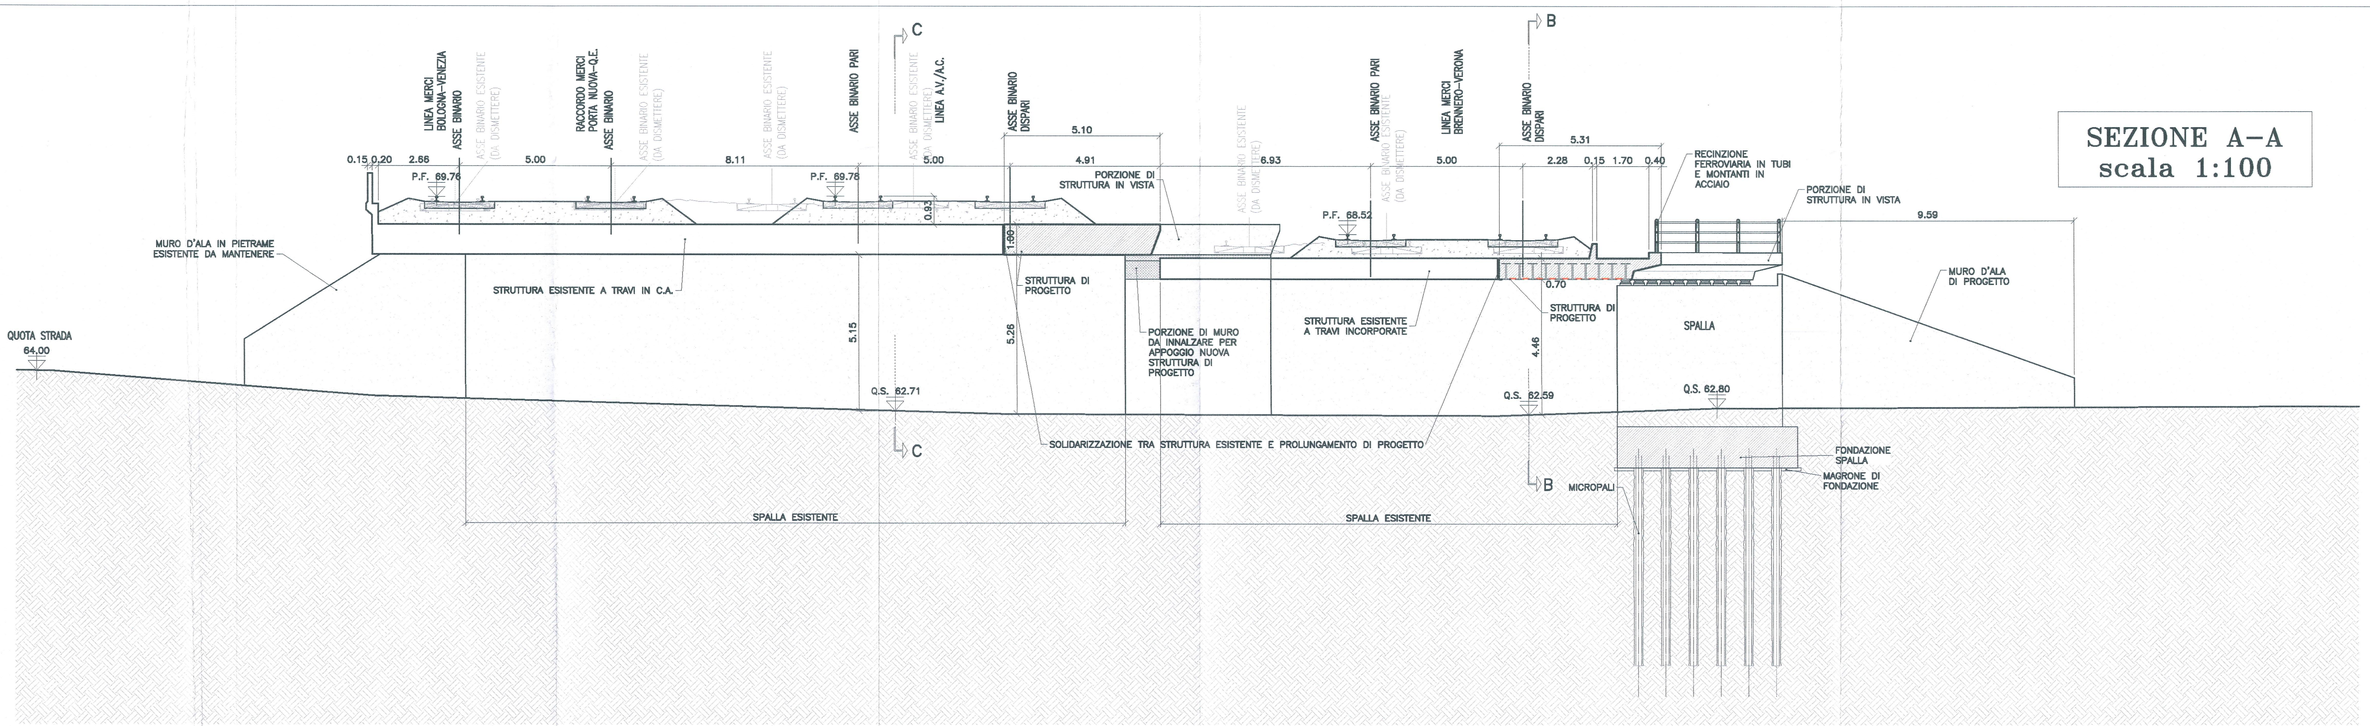

PLANIMETRIA
scala 1:200

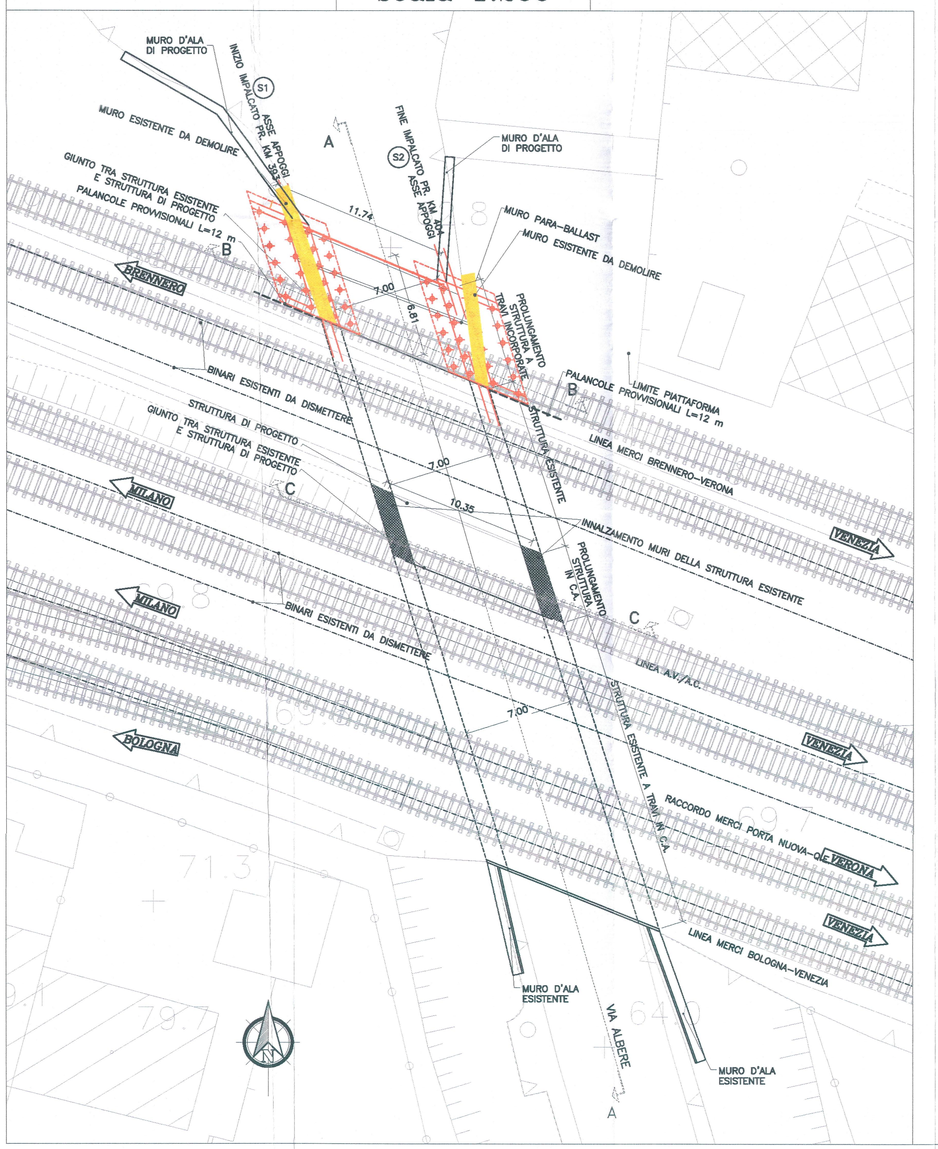

SEZIONE B–B
scala 1:100

SEZIONE C–C
scala 1:100

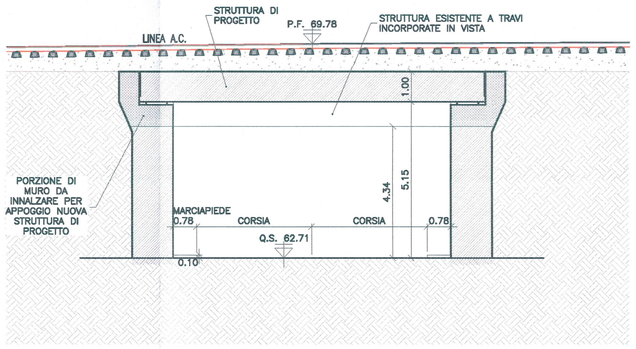

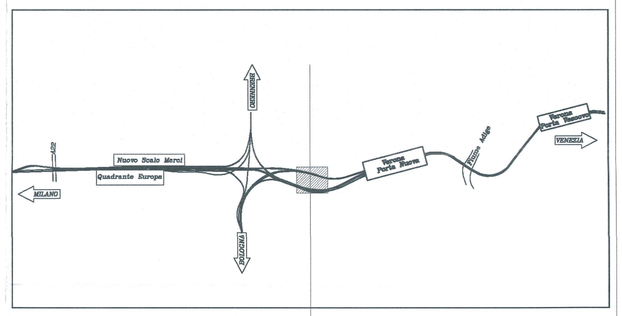

COMMITTENTE:

RFI RETE FERROVIARIA ITALIANA
GRUPPO FERROVIE DELLO STATO ITALIANE

PROGETTAZIONE:

ITALFERR
GRUPPO FERROVIE DELLO STATO ITALIANE

INFRASTRUTTURE FERROVIARIE STRATEGICHE DEFINITE DALLA LEGGE OBIETTIVO N. 443/01 e s.m.i

CUP: J41E91000000009

U.O. INFRASTRUTTURE NORD

PROGETTO PRELIMINARE

LINEA AV/AC MILANO - VENEZIA
LOTTO FUNZIONALE TRATTA AV/AC VERONA-PADOVA

NODO AV/AC DI VERONA: INGRESSO EST

SOTTOVIA FERROVIARI

SL03 - SOTTOVIA VIA ALBERE SUD
Planimetria e sezioni di progetto

SCALA : VARIE

COMMESSA	LOTTO	FASE	ENTE	TIPO DOC.	OPERA/DISCIPLINA	PROGR.	REV.
INOF	20	R	26	PZ	SL0300	002	A

Revis.	Descrizione	Redatto	Data	Verificato	Data	Approvato	Data	Autorizzato / Data
A	Emissione esecutiva		10.16		10.16	C. Manzocchi	10.16	

File: INOF20R26PZSL0300002A.DWG

Stampato dal Servizio di produzione ITALFERR S.p.A.

n. Elab.:

A.I.BA. s.r.l.