



FOTO AEREA
Stato attuale

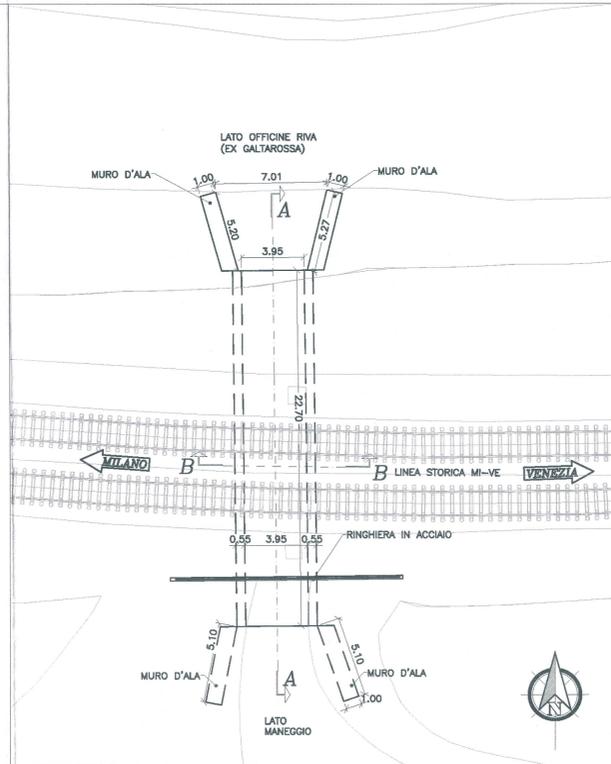


PLANIMETRIA
stato attuale
scala 1:200


PLANIMETRIA
di progetto
scala 1:200

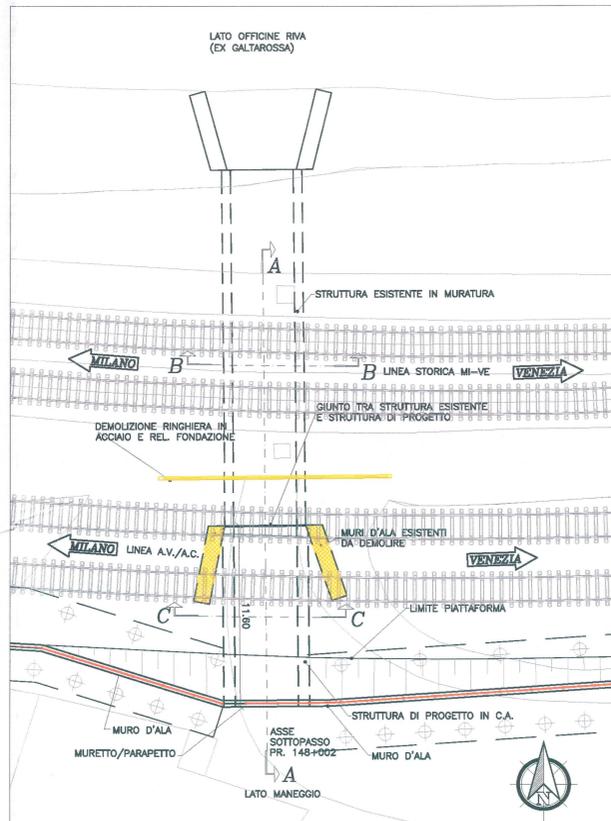


SEZIONE A-A
stato attuale
scala 1:100

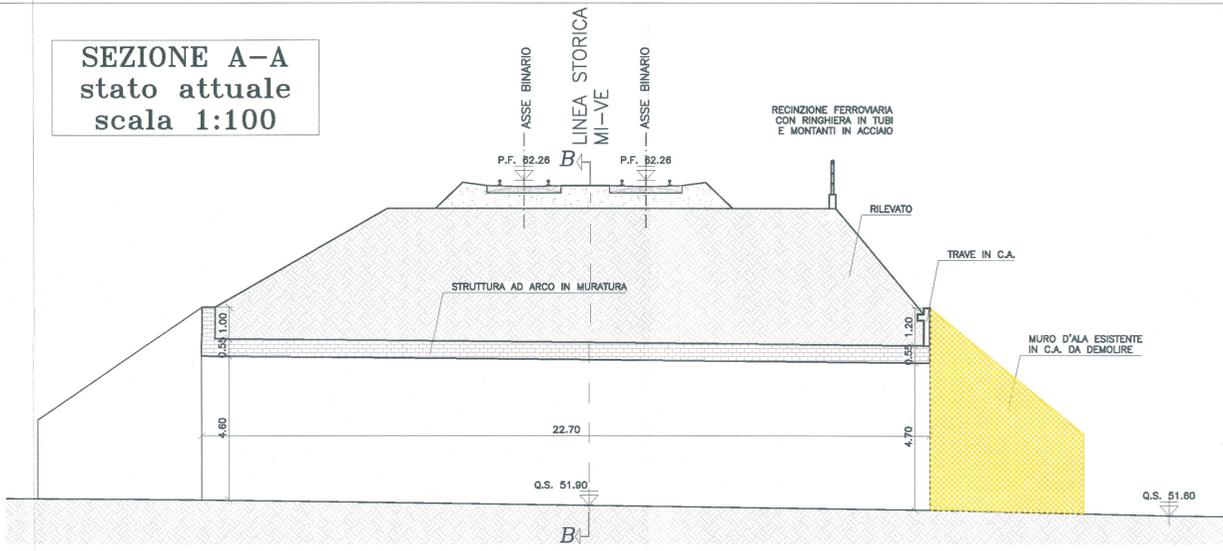



SEZIONE A-A
di progetto
scala 1:100

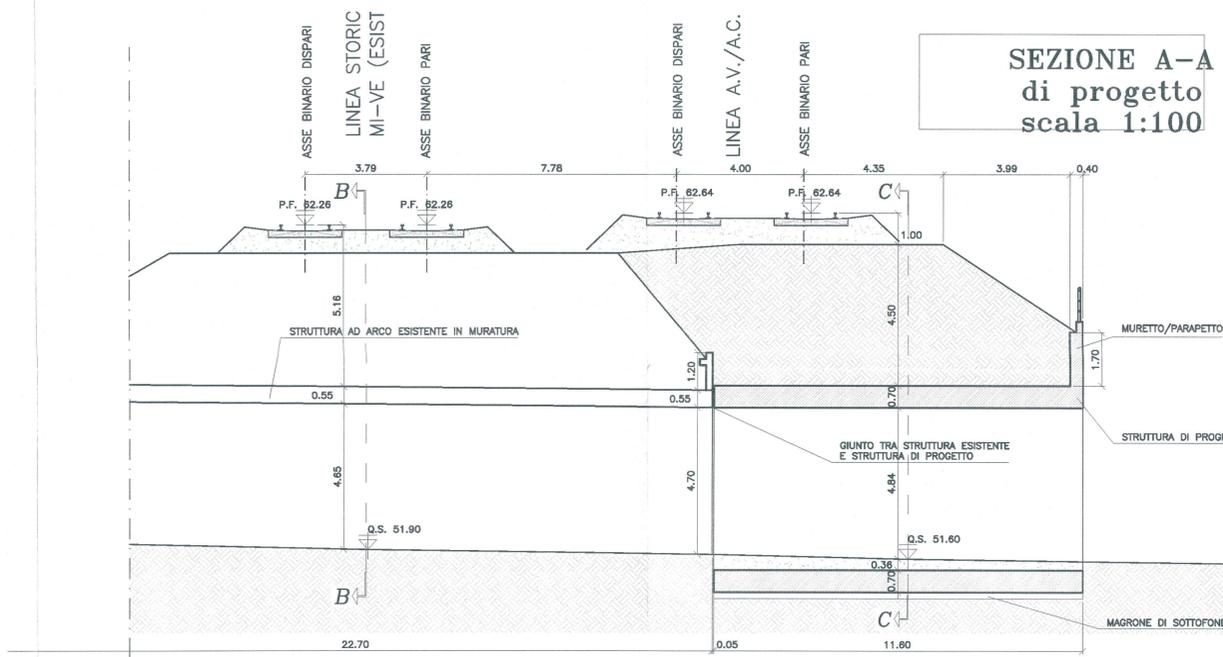

SEZIONE B-B
scala 1:100

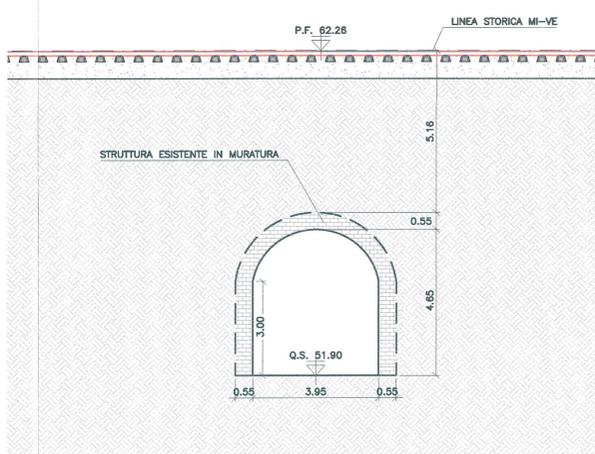

SEZIONE C-C
scala 1:100

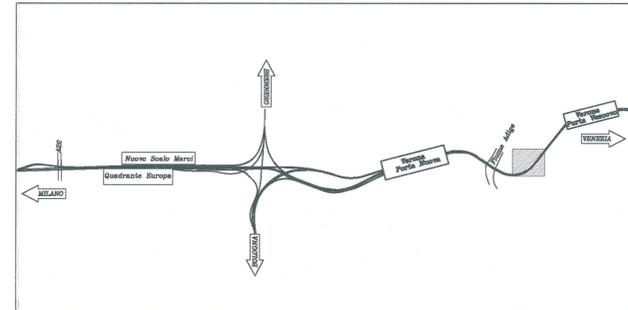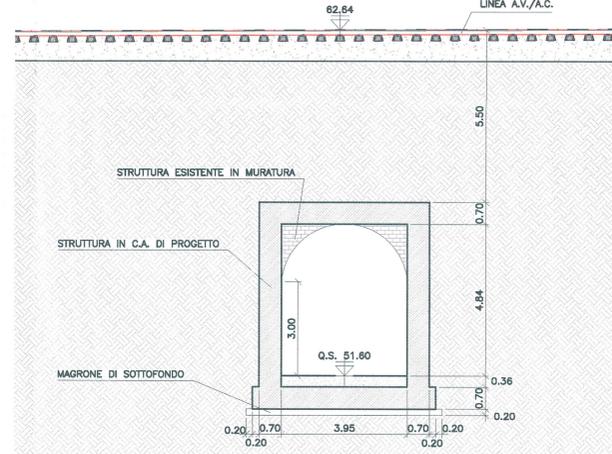

COMMITTENTE:

RFI
 RETE FERROVIARIA ITALIANA
 GRUPPO FERROVIE DELLO STATO ITALIANE

PROGETTAZIONE:

ITALFERR
 GRUPPO FERROVIE DELLO STATO ITALIANE

INFRASTRUTTURE FERROVIARIE STRATEGICHE DEFINITE DALLA
 LEGGE OBIETTIVO N. 443/01 e s.m.i

U.O. INFRASTRUTTURE NORD
 PROGETTO PRELIMINARE
 LINEA AV/AC MILANO - VENEZIA
 LOTTO FUNZIONALE TRATTA AV/AC VERONA-PADOVA
 NODO AV/AC DI VERONA: INGRESSO EST

SOTTOVIA FERROVIARI
 SLO6 - SOTTOVIA GALTAROSSA SCALO
 Planimetria e sezioni stato di fatto e di progetto

SCALA:
 VARIE

COMMESSA	LOTTO	FASE	ENTE	TIPO DOC.	OPERA/DISCIPLINA	PROGR.	REV.
INOF	20	R	26	PZ	SLO600	001	A

Revis.	Descrizione	Redatto	Data	Verificato	Data	Approvato	Data	Autorizzato / Data
A	Emissione esecutiva	<i>[Signature]</i>	10.16	<i>[Signature]</i>	10.16	<i>[Signature]</i>	10.16	<i>[Signature]</i>

Stampato dal Servizio di Progettazione ITALFERRO S.p.A.
 ALBA s.r.l.