


PLANIMETRIA stato attuale scala 1:200

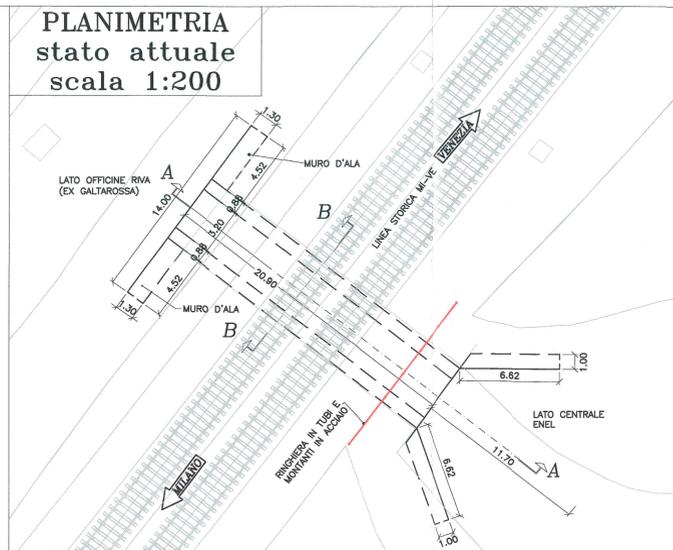

SEZIONE A-A stato attuale scala 1:100



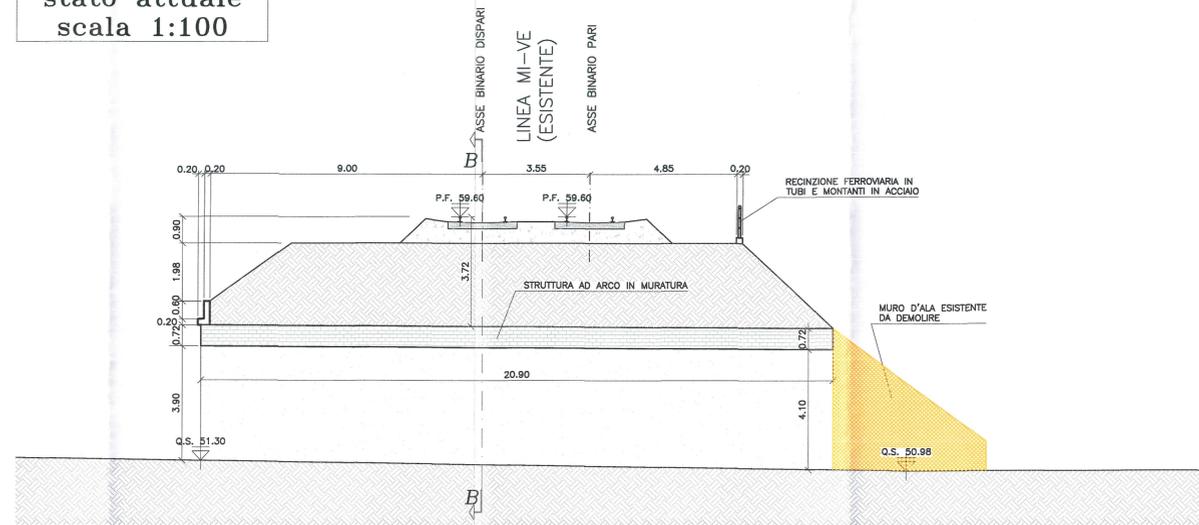




FOTO AEREA stato attuale

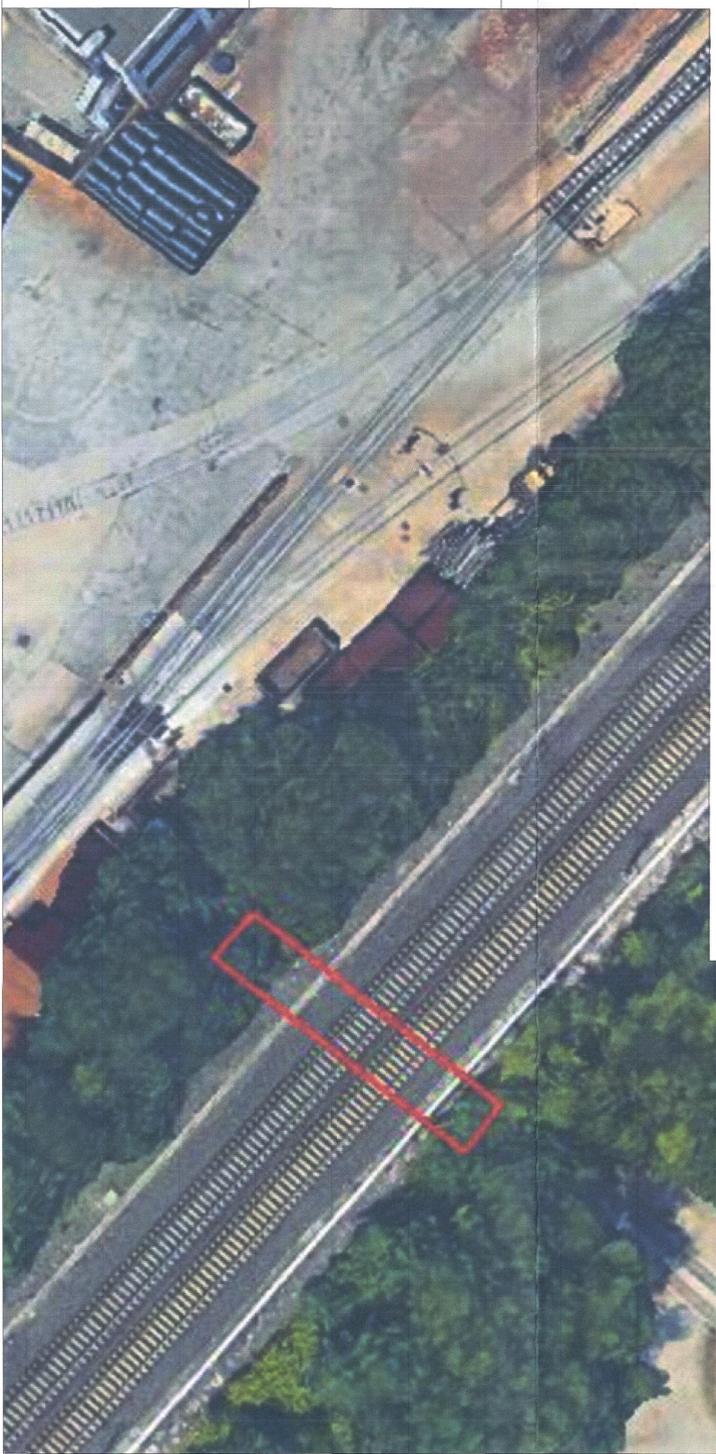


PLANIMETRIA di progetto scala 1:200

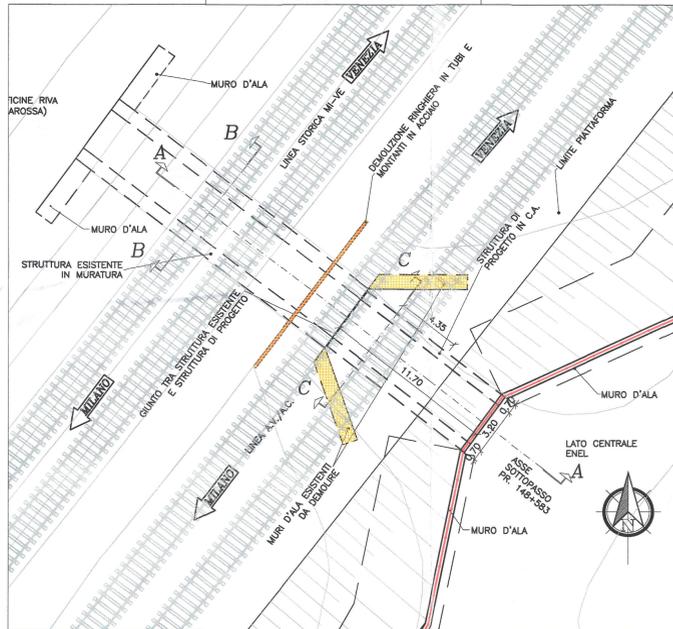


SEZIONE A-A di progetto scala 1:100

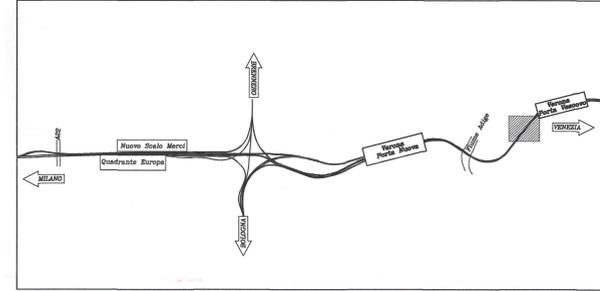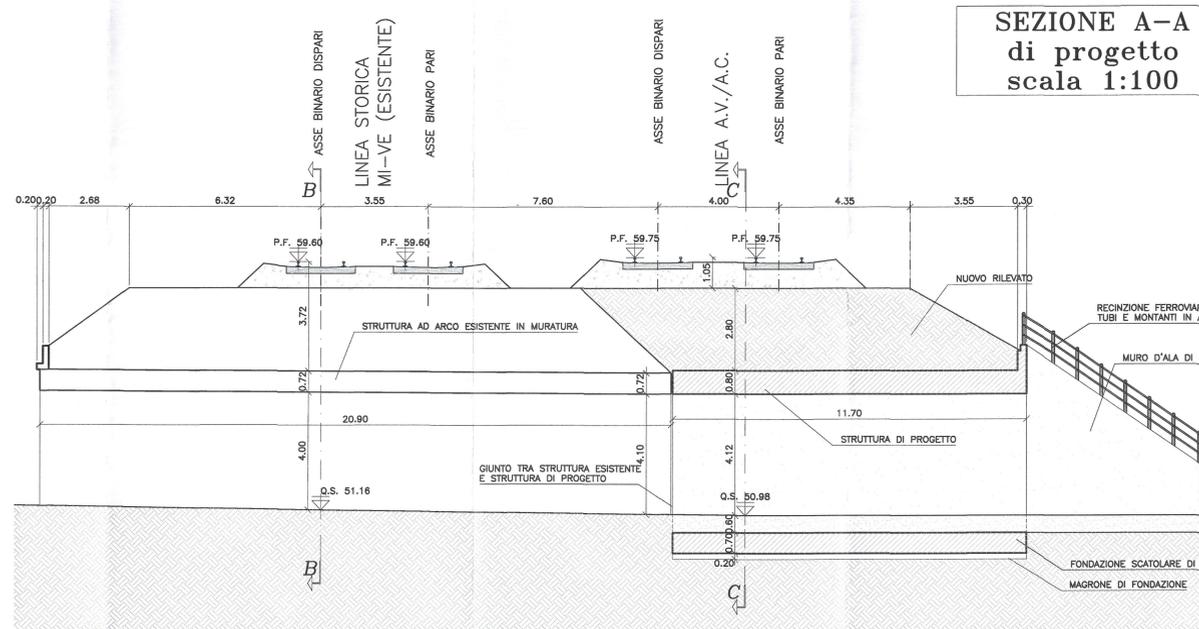

SEZIONE B-B scala 1:100

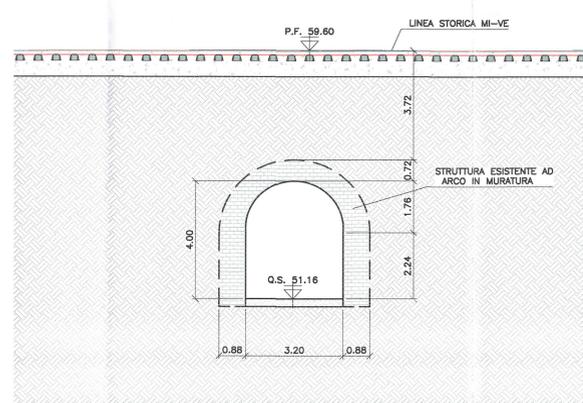

SEZIONE C-C scala 1:100

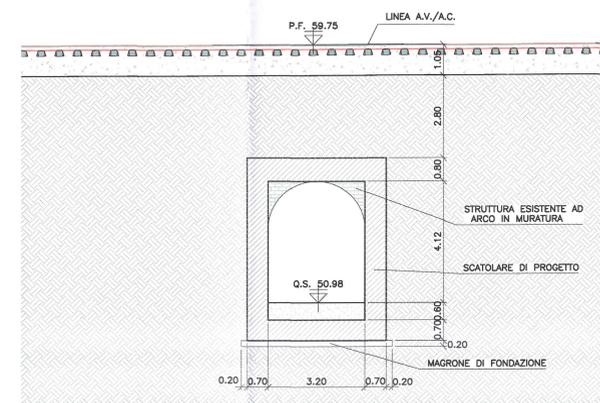

COMMITTENTE:

RFI
 RETE FERROVIARIA ITALIANA
 GRUPPO FERROVIE DELLO STATO ITALIANE

PROGETTAZIONE:

ITALFERR
 GRUPPO FERROVIE DELLO STATO ITALIANE

INFRASTRUTTURE FERROVIARIE STRATEGICHE DEFINITE DALLA LEGGE OBIETTIVO N. 443/01 e s.m.i

U.O. INFRASTRUTTURE NORD
PROGETTO PRELIMINARE
LINEA AV/AC MILANO - VENEZIA
LOTTO FUNZIONALE TRATTA AV/AC VERONA-PADOVA
NODO AV/AC DI VERONA: INGRESSO EST

SOTTOVIA FERROVIARI
SL07 - SOTTOVIA GALTAROSSA
 Planimetria e sezioni stato di fatto e di progetto

SCALA:
VARIE

COMMESSA	LOTTO	FASE	ENTE	TIPO DOC.	OPERA/DISCIPLINA	PROGR.	REV.
INOF	20	R	26	PZ	SL0700	001	B
Revis.	Descrizione	Redatto	Data	Verificato	Data	Approvato	Data
A	Emissione esecutiva	M. Rigo	10-2016	M. Rigo	10-2016	C. Mazzocchi	10-2016
B	Emissione esecutiva				05-2017	C. Mazzocchi	05-2017

File: INF020262PZSL07000018.DWG