



FOTO AEREA stato attuale




PLANIMETRIA di progetto scala 1:200

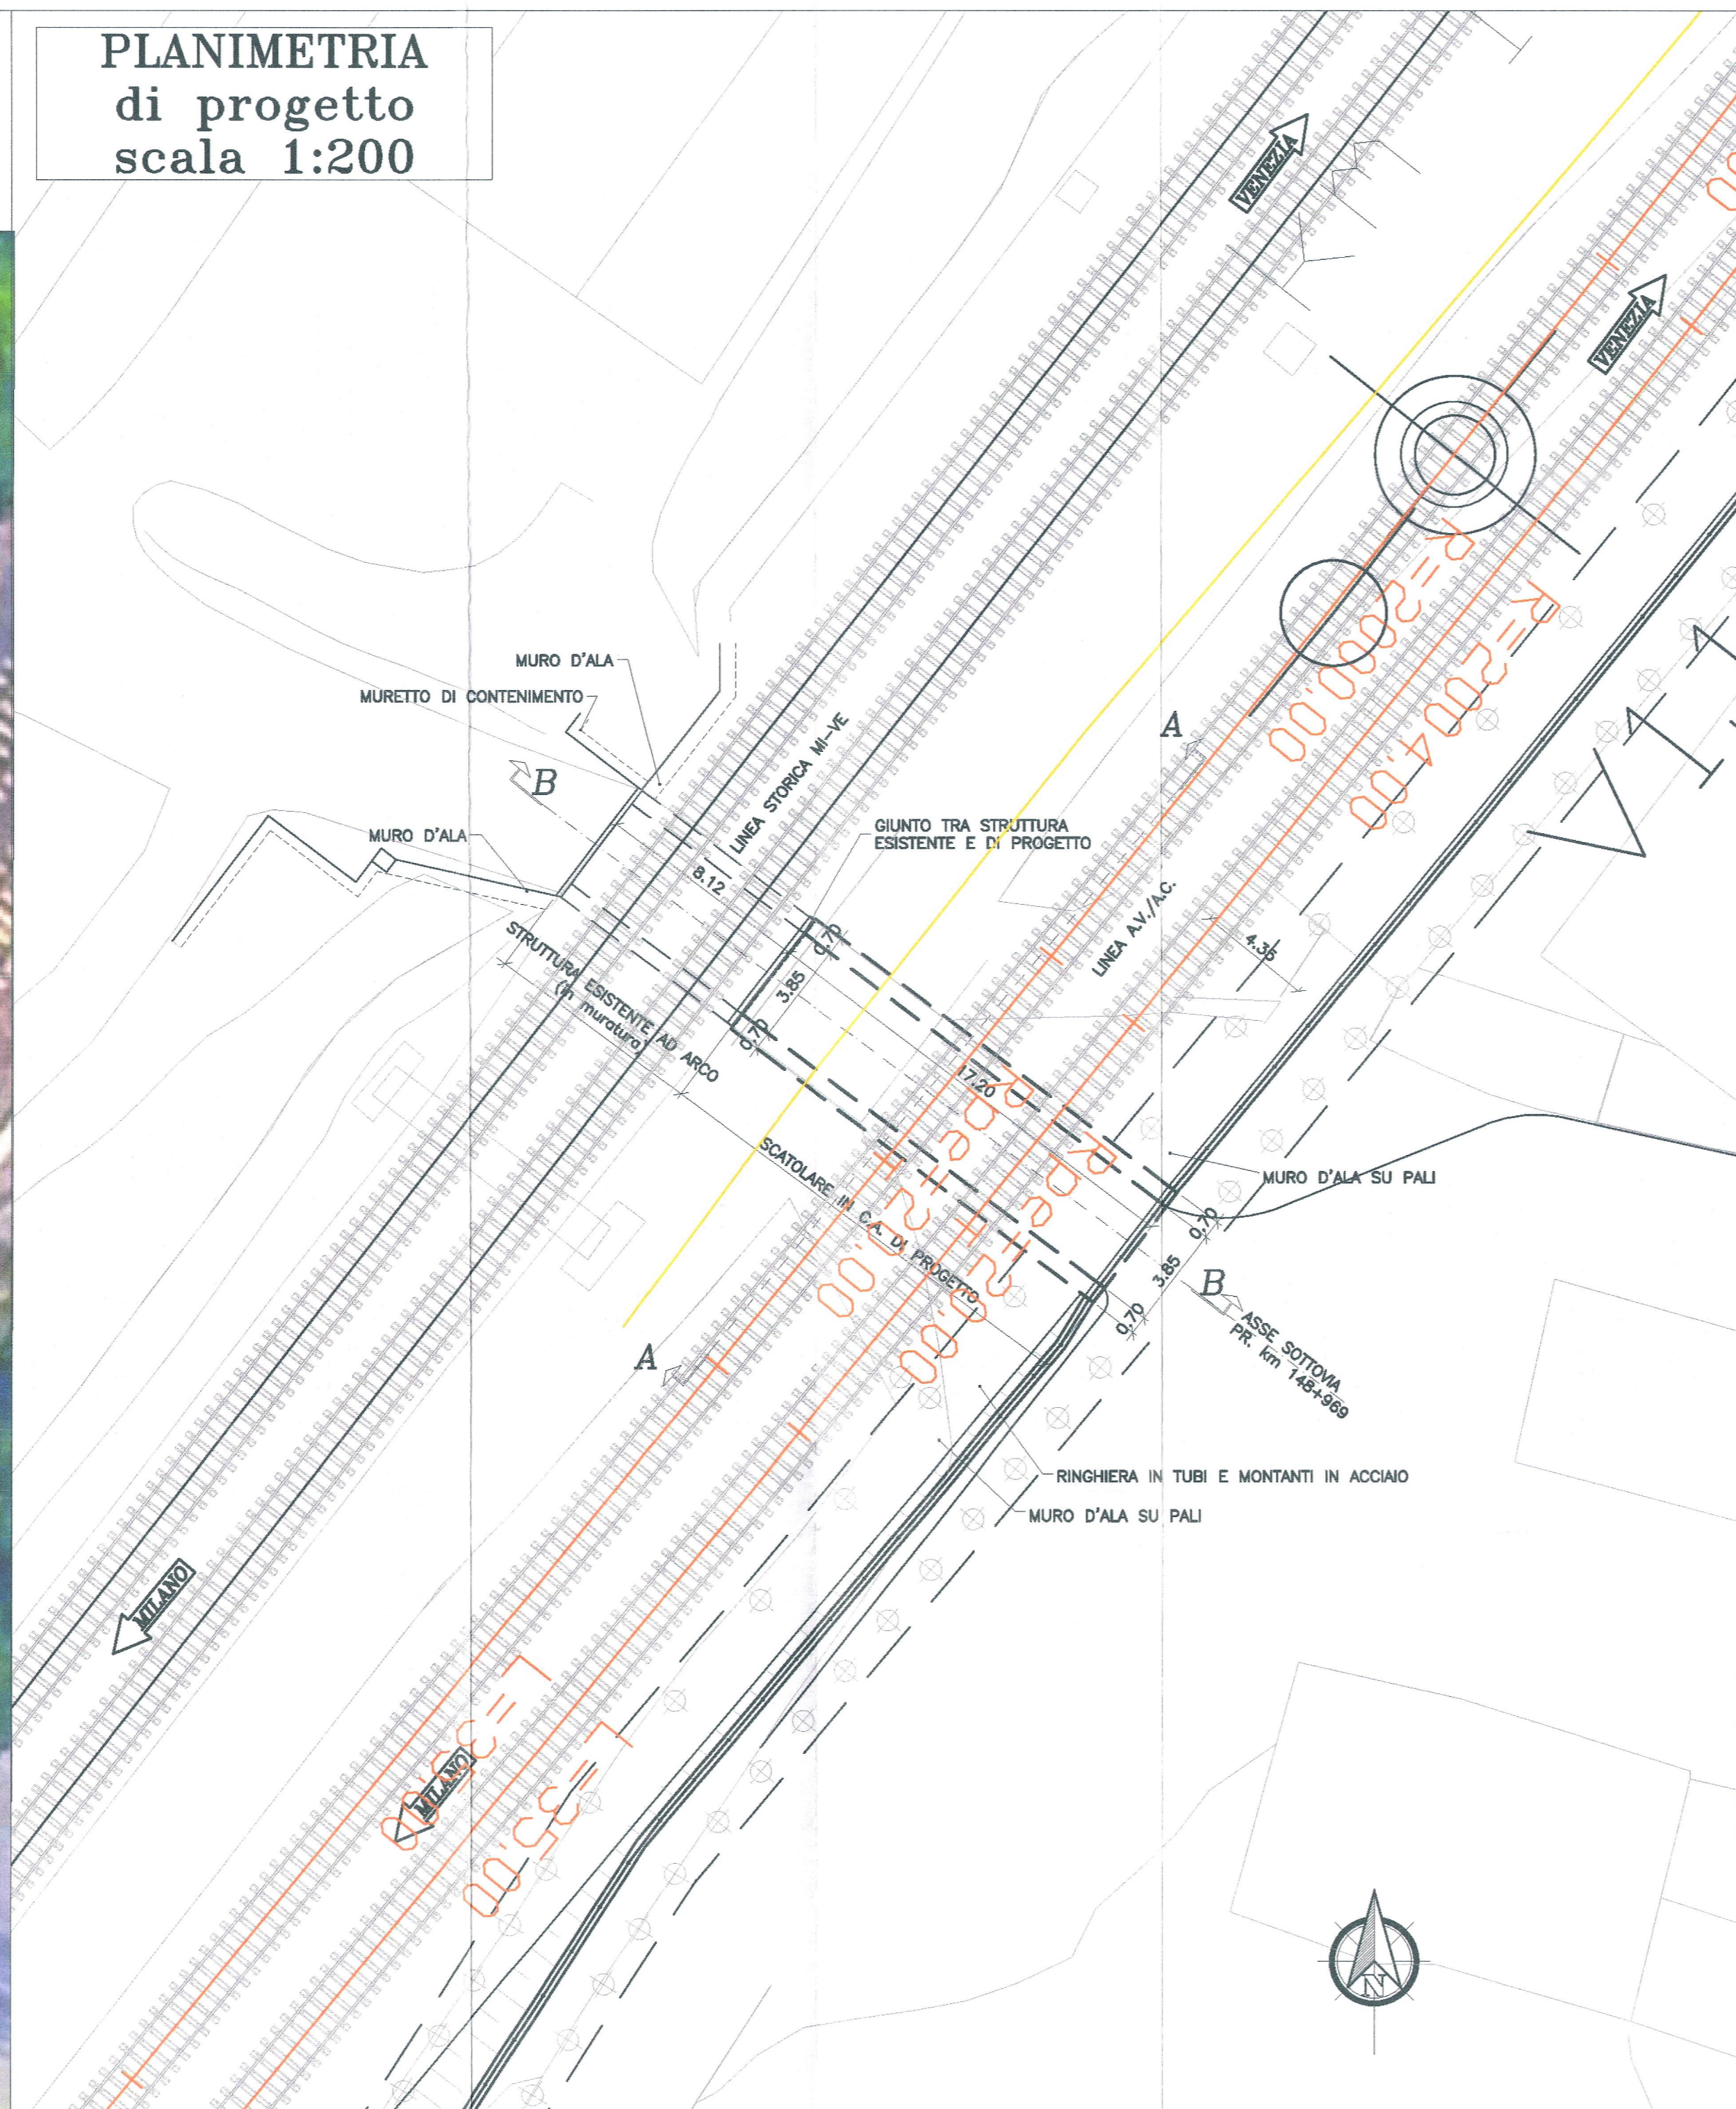


PLANIMETRIA stato attuale scala 1:200

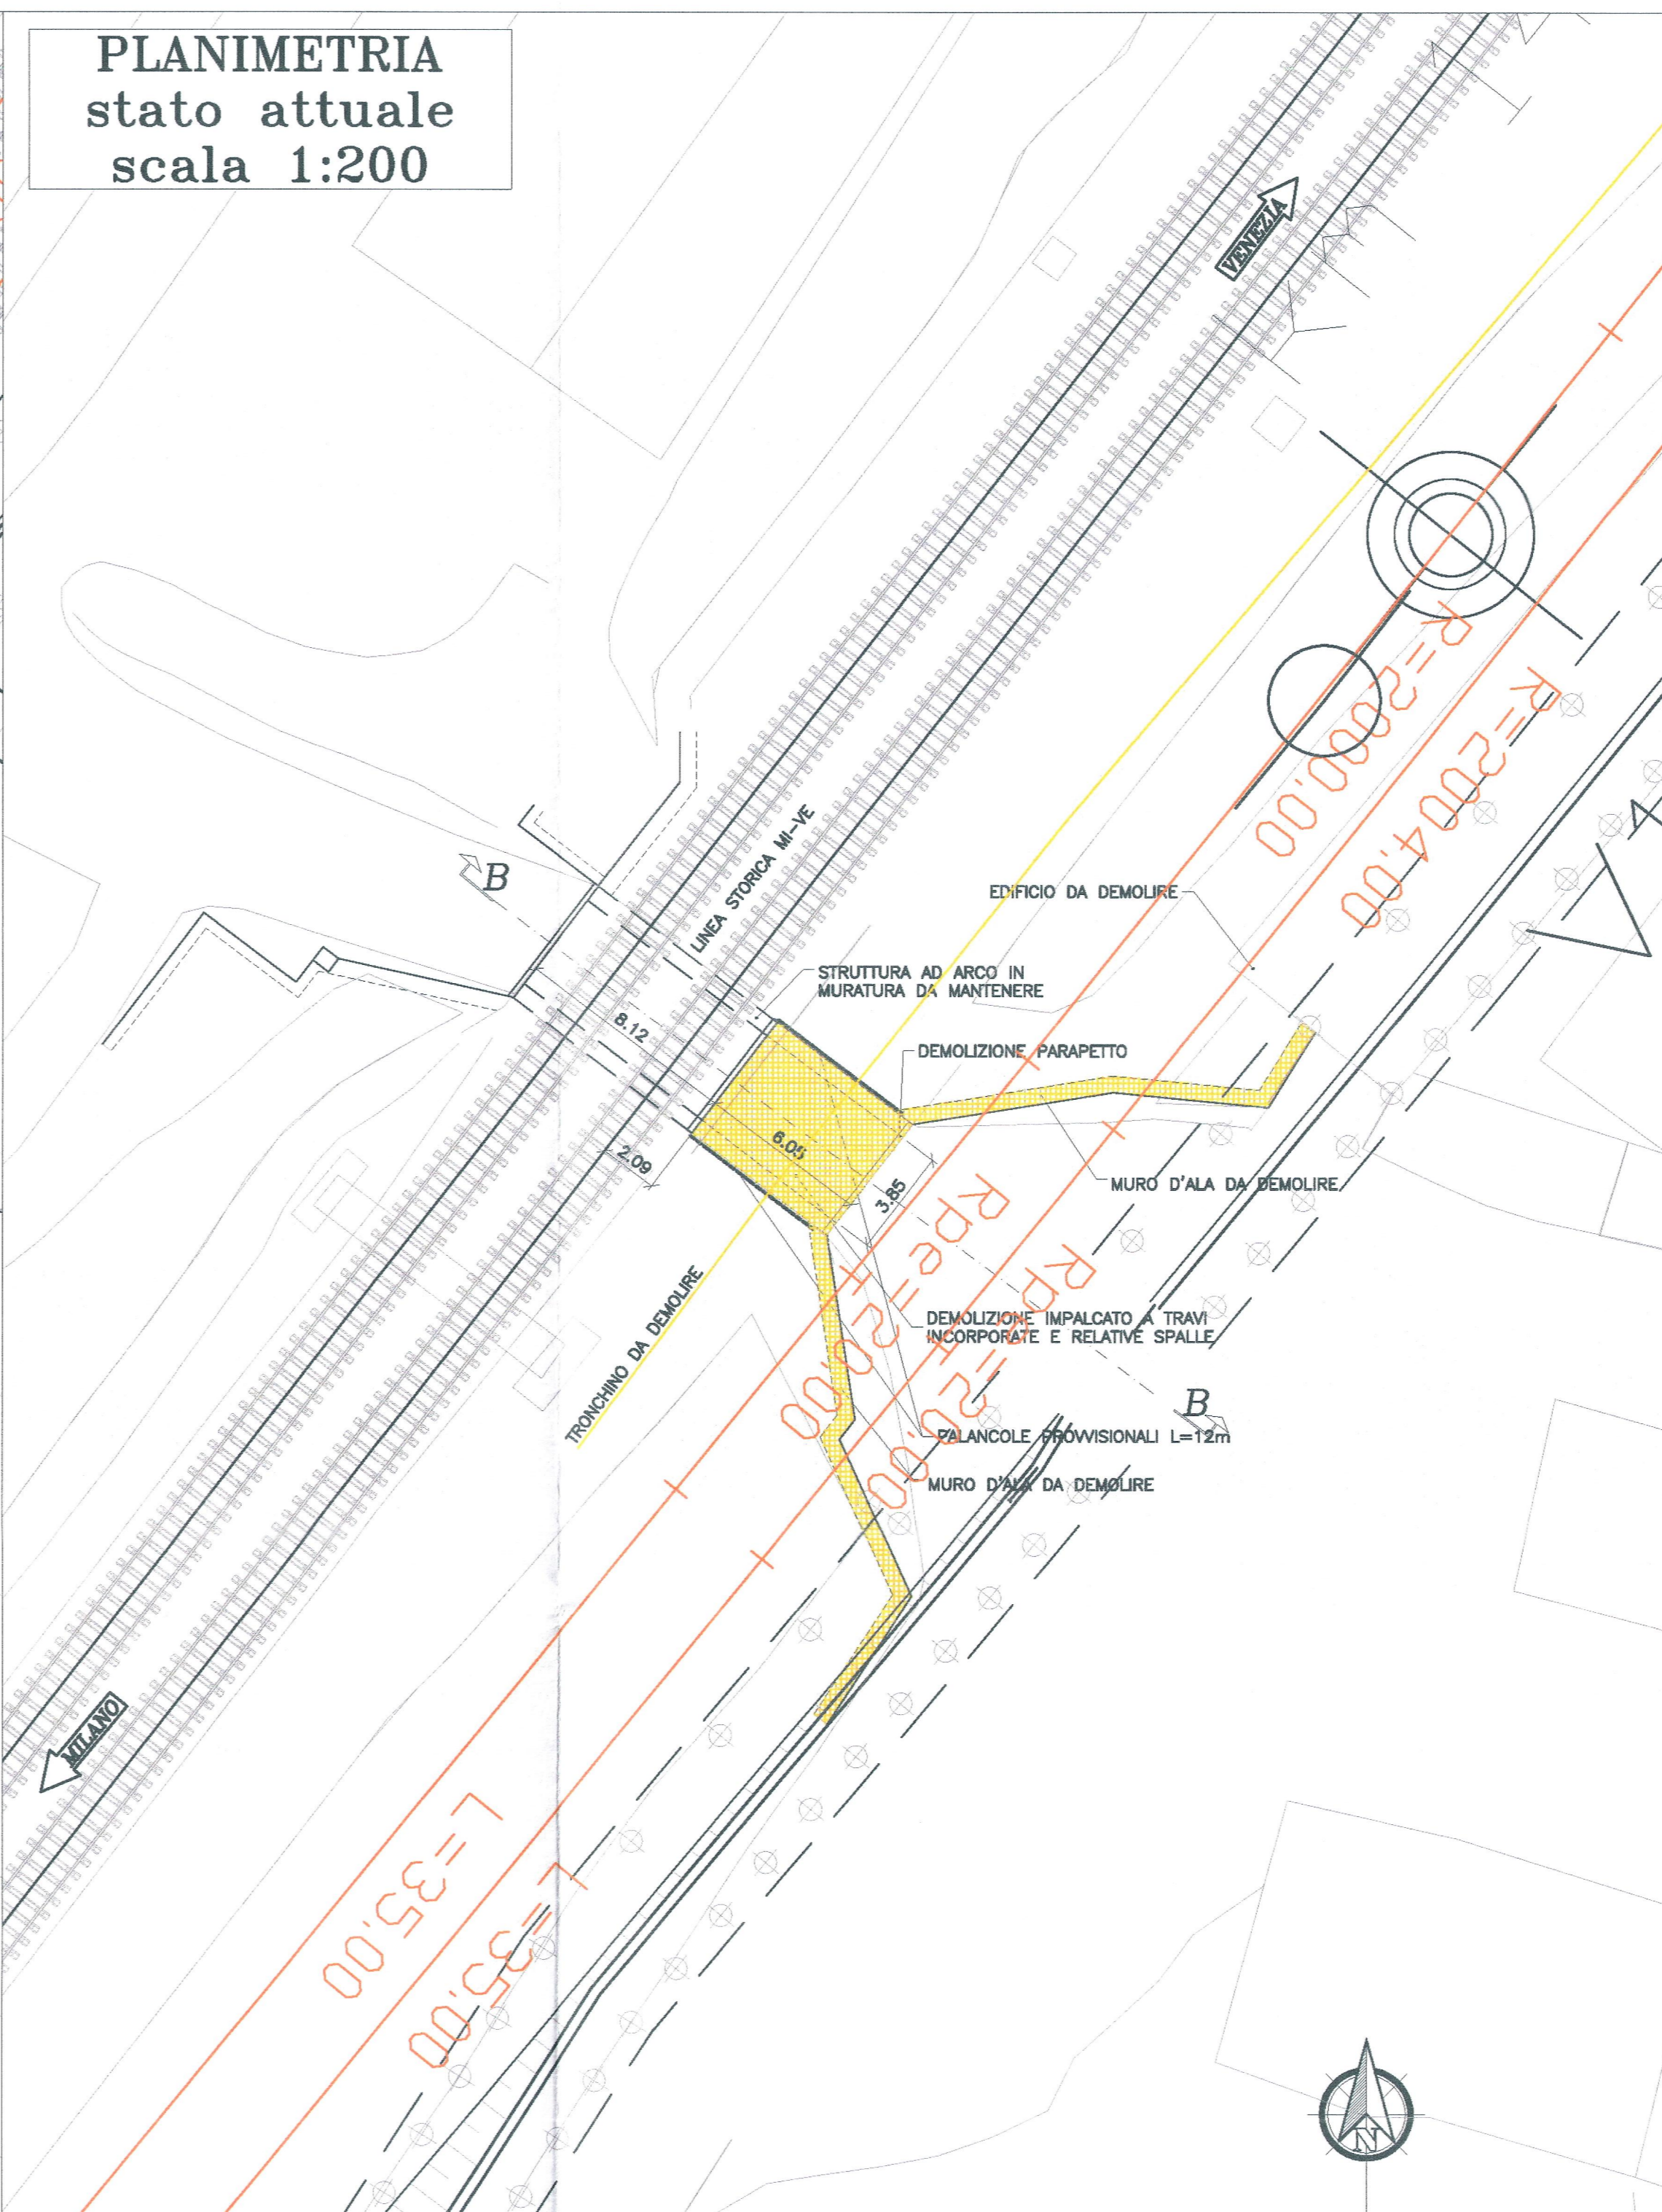



SEZIONE A-A scala 1:100

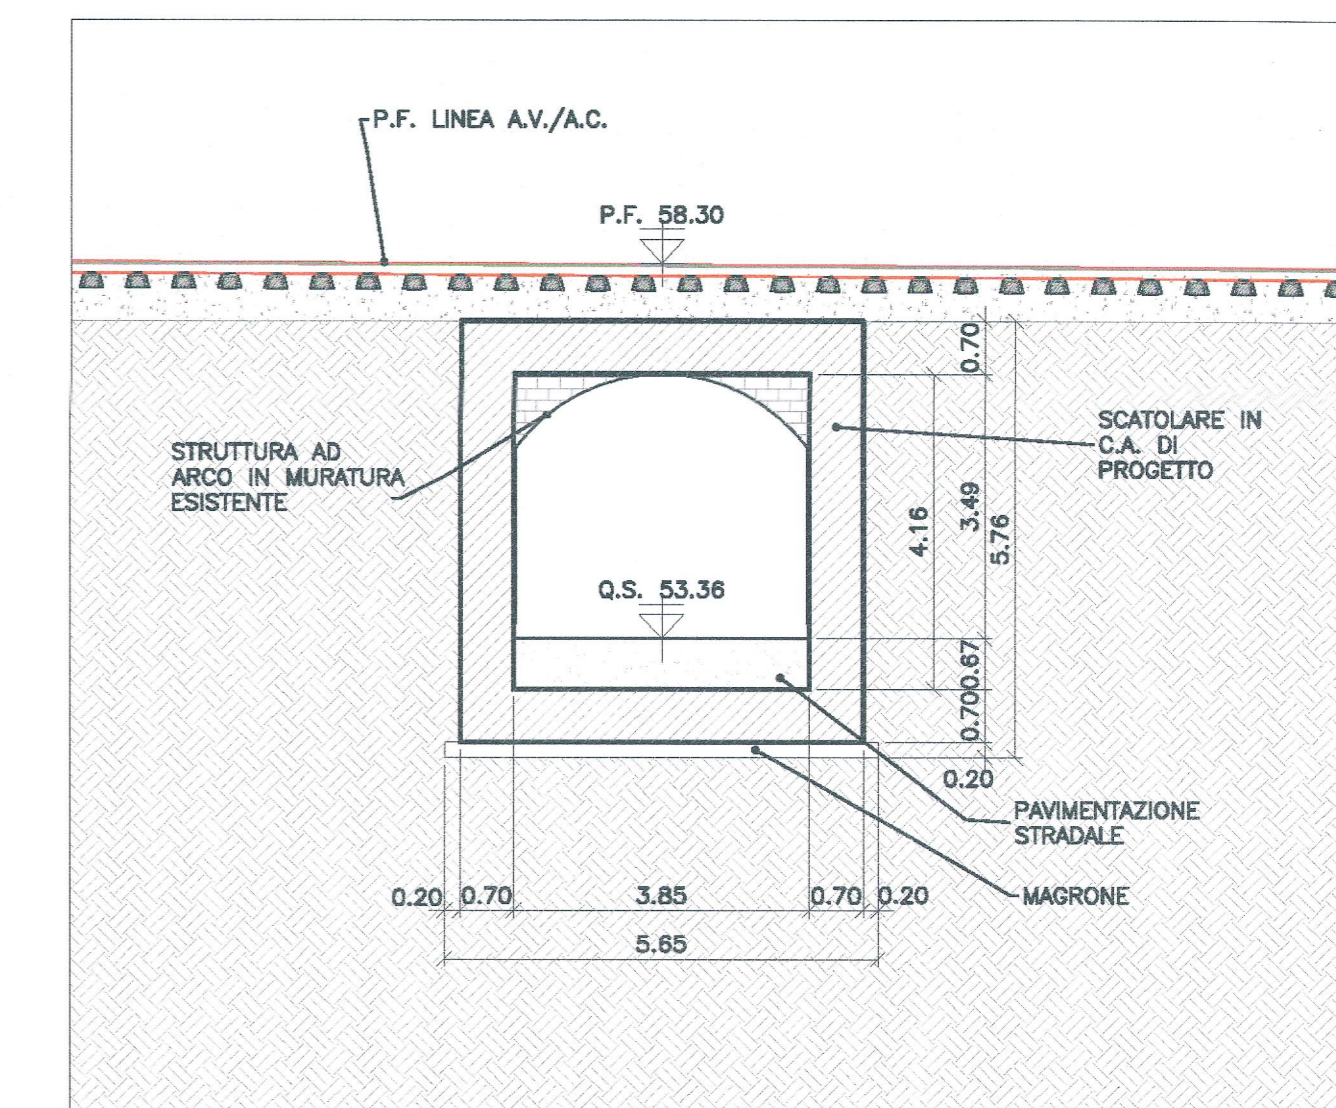

SEZIONE B-B di progetto scala 1:100

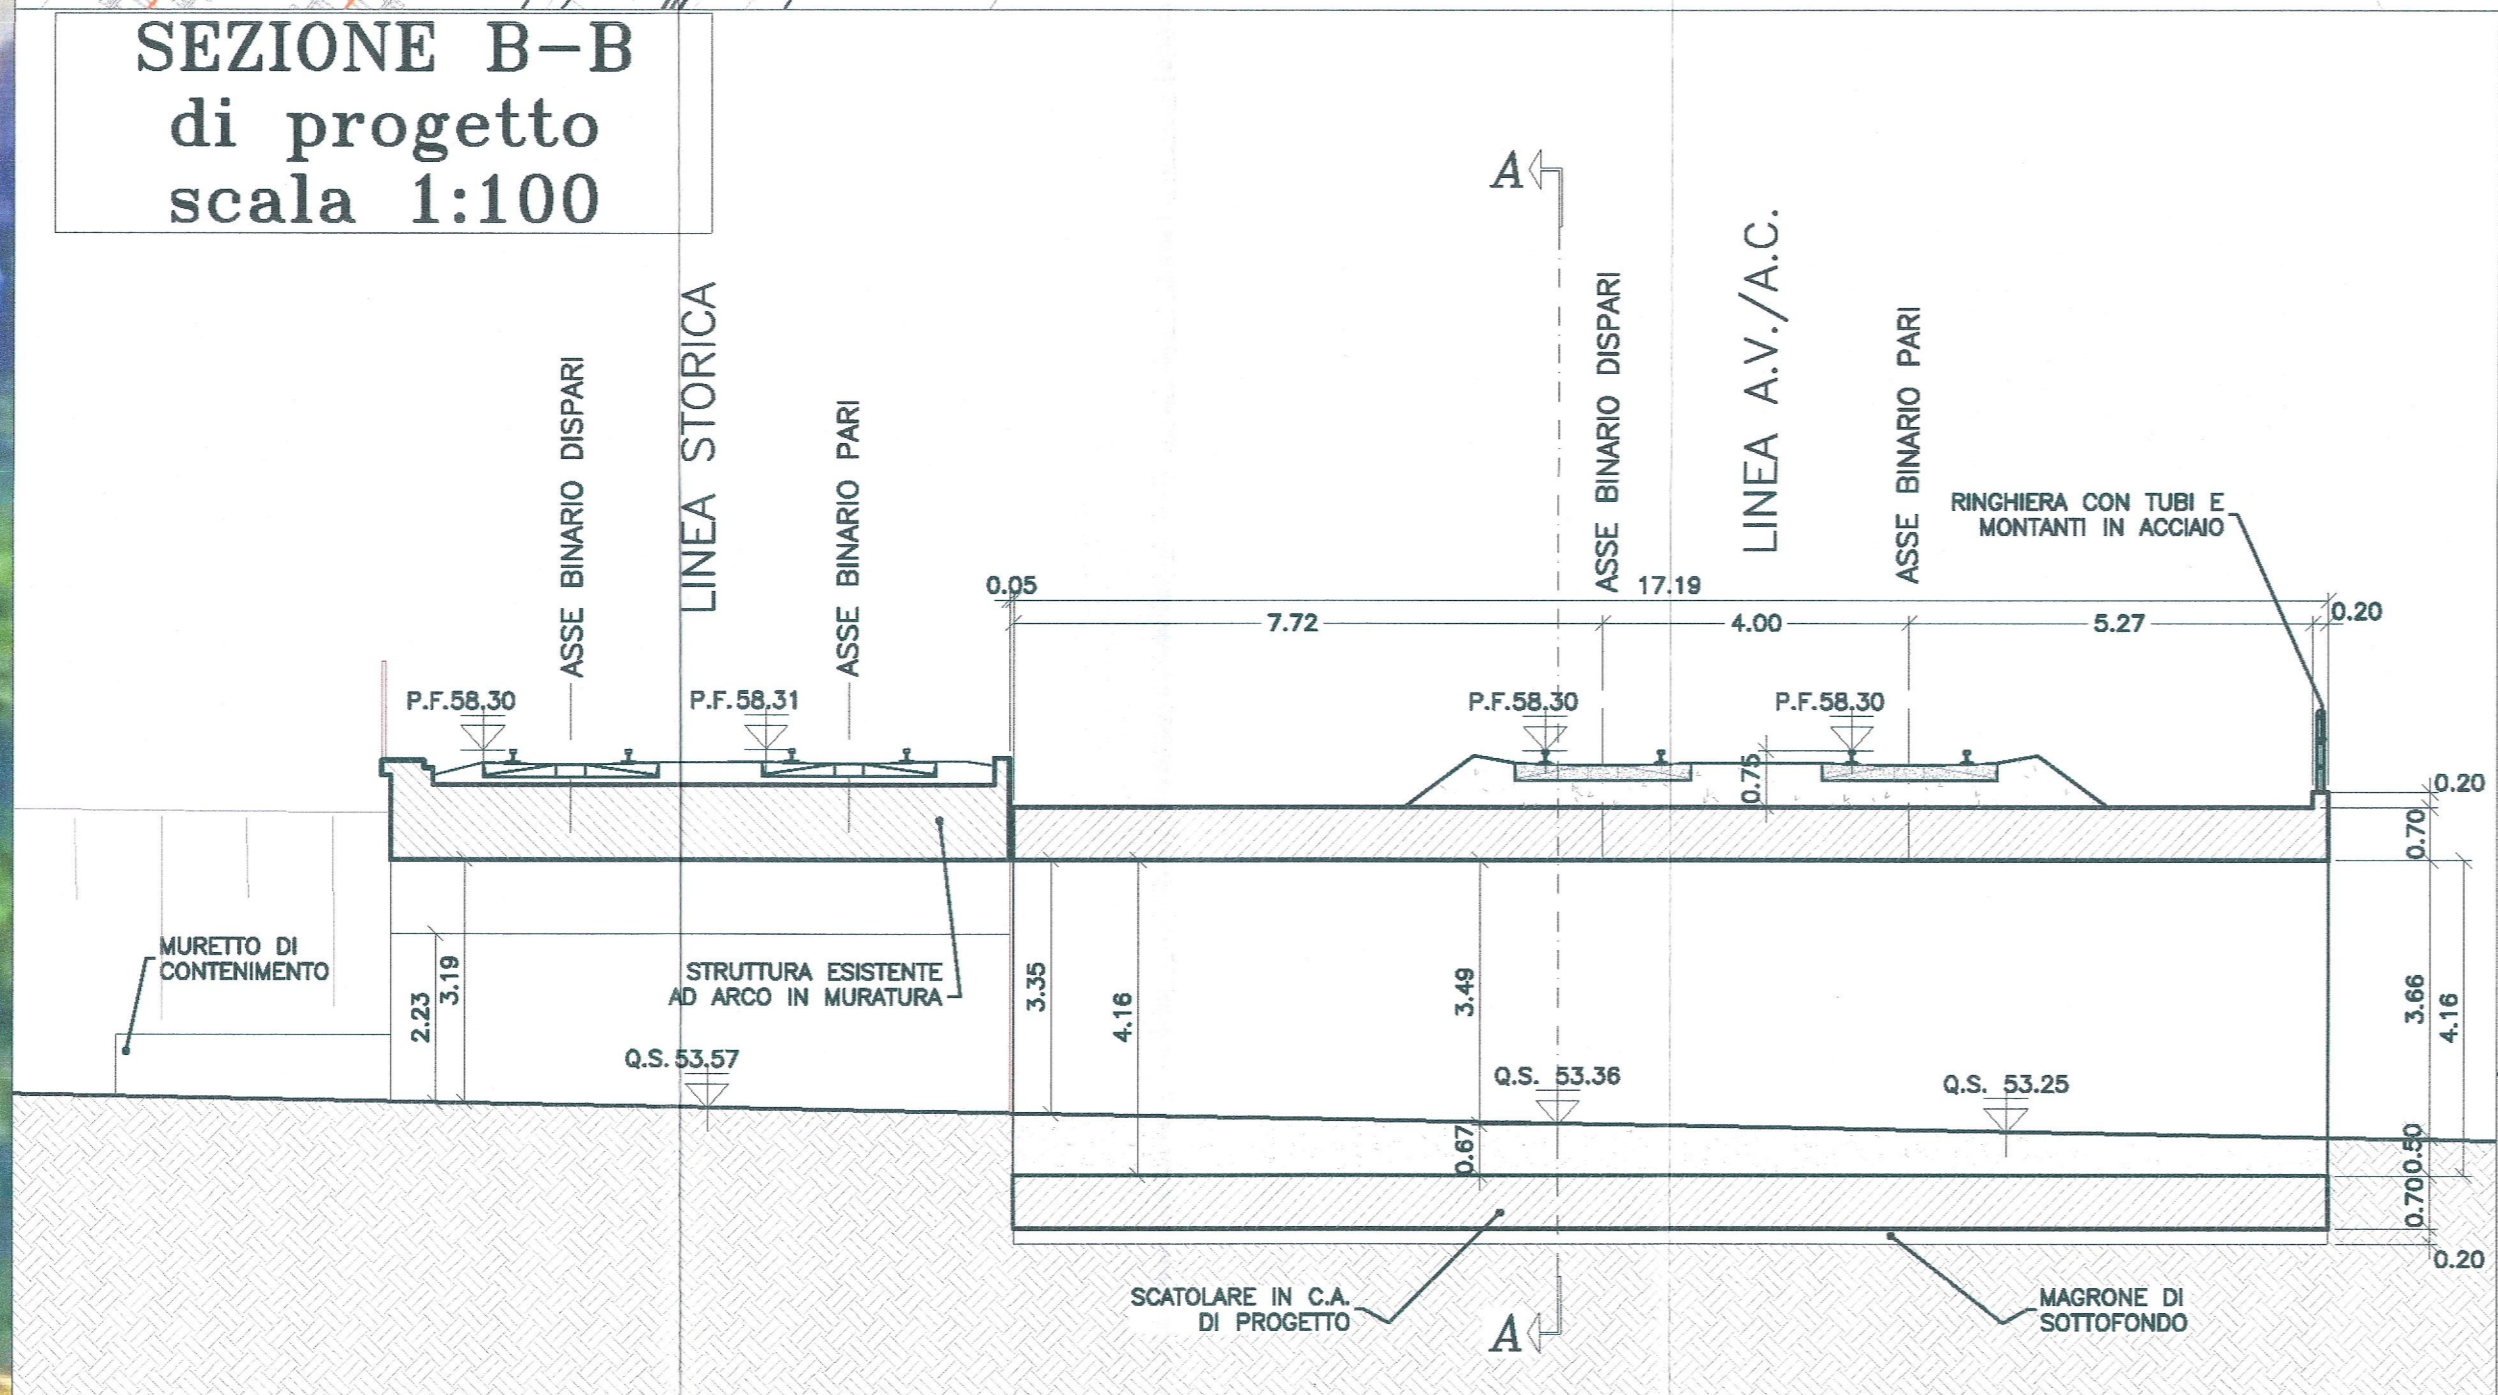

SEZIONE B-B stato attuale scala 1:100

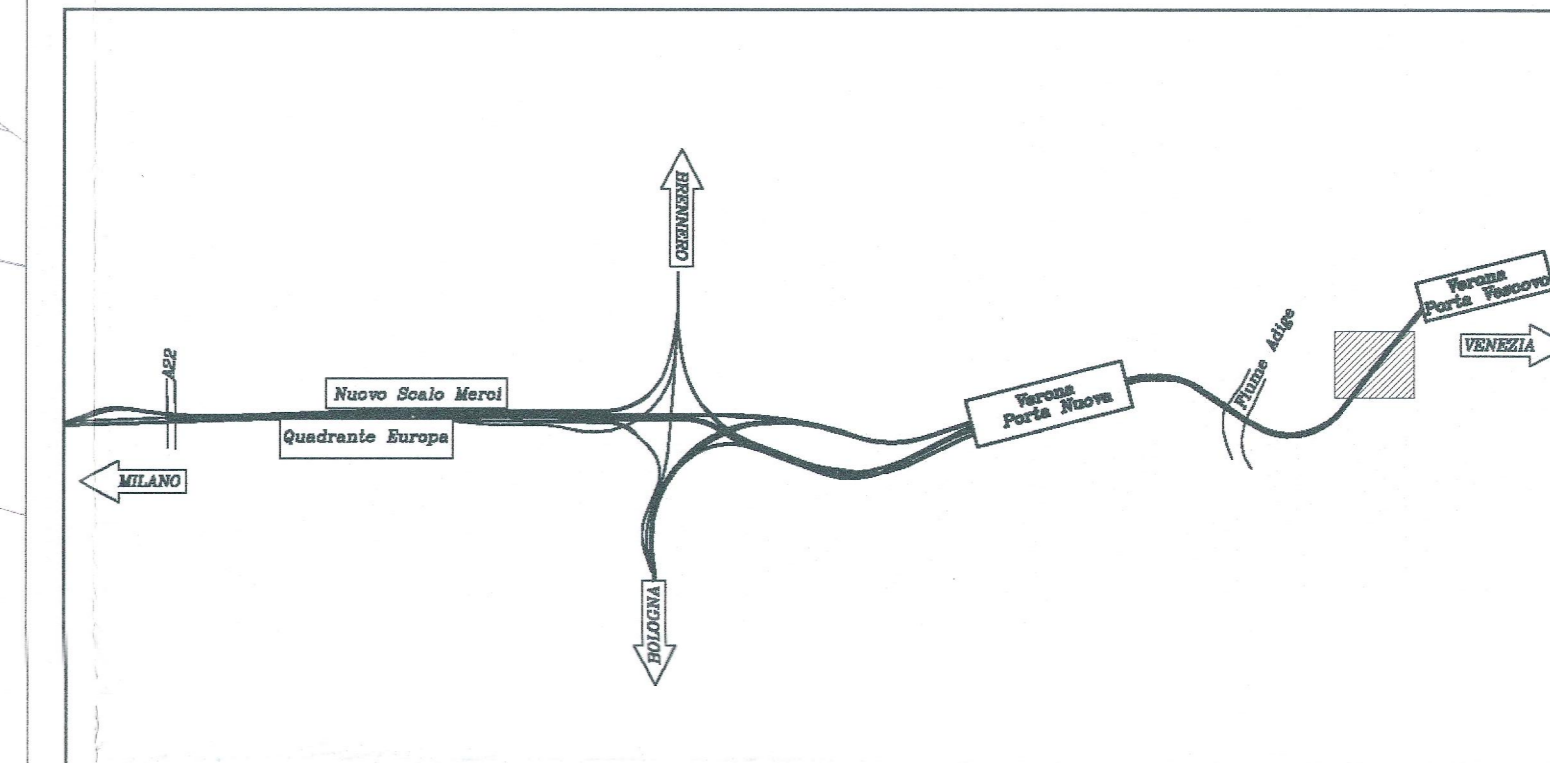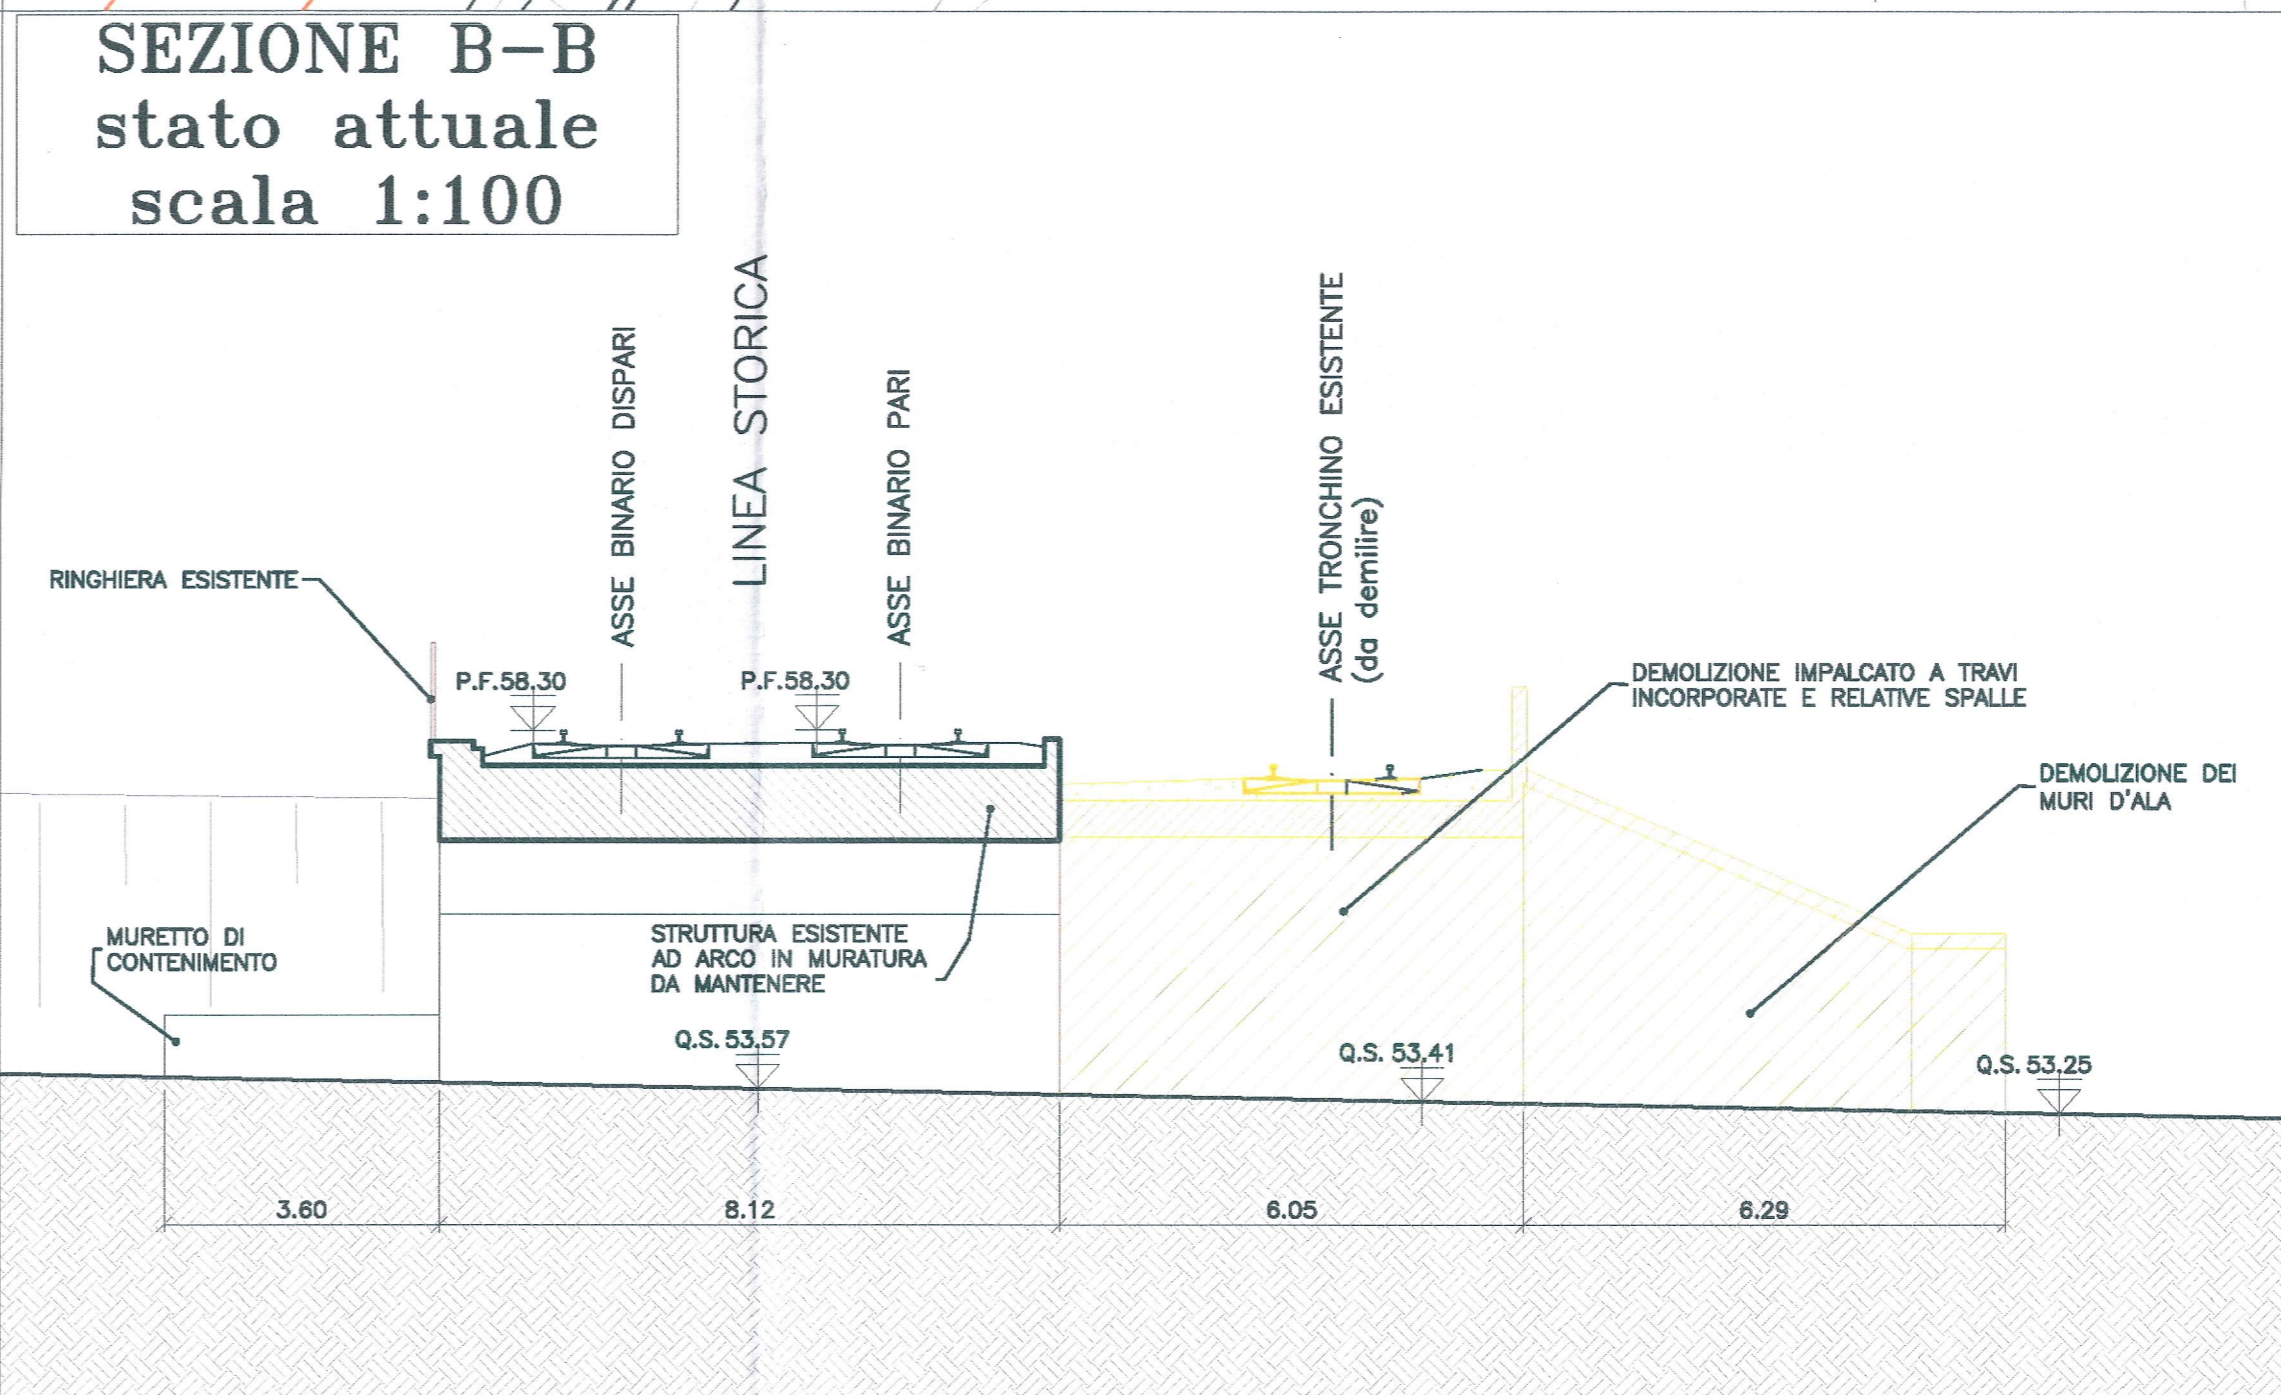

COMMITTENTE:



PROGETTAZIONE:



INFRASTRUTTURE FERROVIARIE STRATEGICHE DEFINITE DALLA LEGGE OBIETTIVO N. 443/01 e s.m.i

CUP: J41E9100000009

U.O. INFRASTRUTTURE NORD

PROGETTO PRELIMINARE

LINEA AV/AC MILANO - VENEZIA
LOTTO FUNZIONALE TRATTA AV/AC VERONA-PADOVA

NODO AV/AC DI VERONA: INGRESSO EST

SOTTOVIA FERROVIARI

SLO8 - SOTTOVIA VIA CAMPO MARZO
Planimetria e sezioni stato di fatto e di progetto

SCALA:

VARIE

COMMESSA LOTTO FASE ENTE TIPO DOC. OPERA/DISCIPLINA PROGR. REV.

INOF 20 R 26 PZ SL0800 001 A

Rev.	Descrizione	Redatto	Data	Verificato	Data	Approvato	Data	Autorizzato / Data
A	Emissione esecutiva	[Firma]	10.16	[Firma]	10.16	C. Mazzocchi	10.16	[Firma]