




FOTO AEREA stato attuale

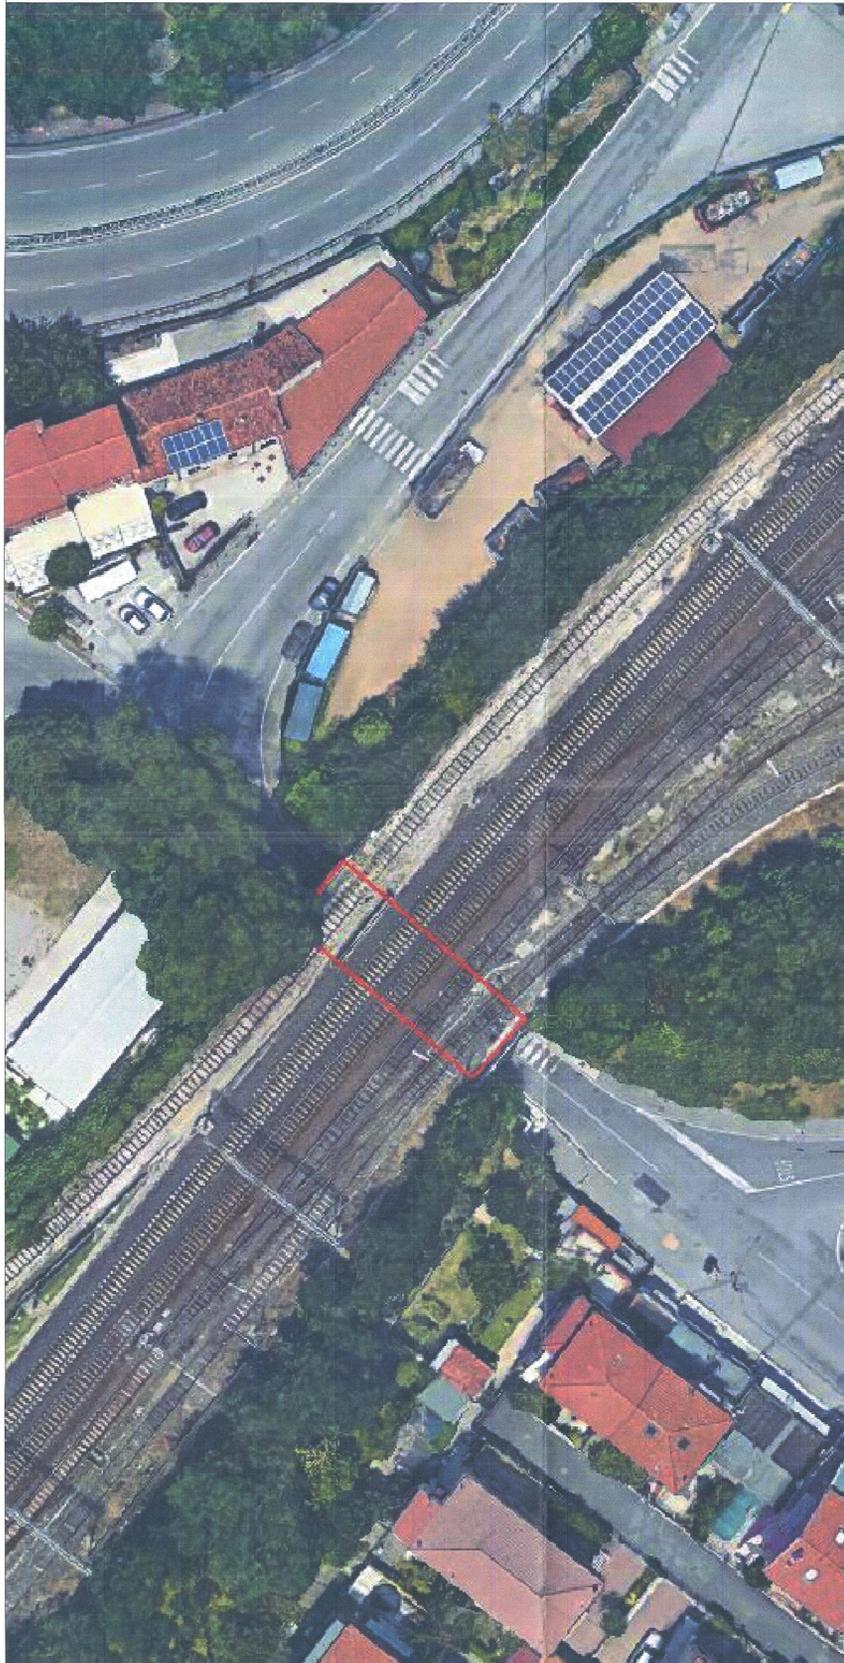


PLANIMETRIA  
Scala 1:200

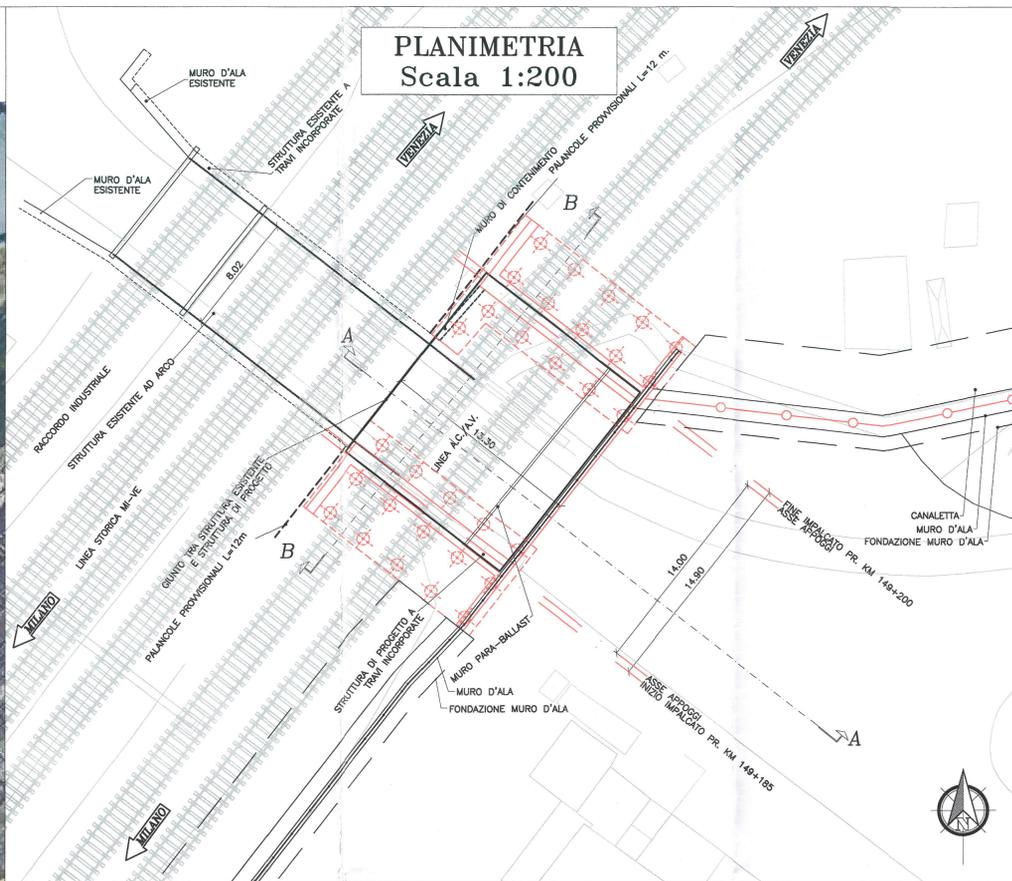



PLANIMETRIA  
delle demolizioni  
scala 1:200

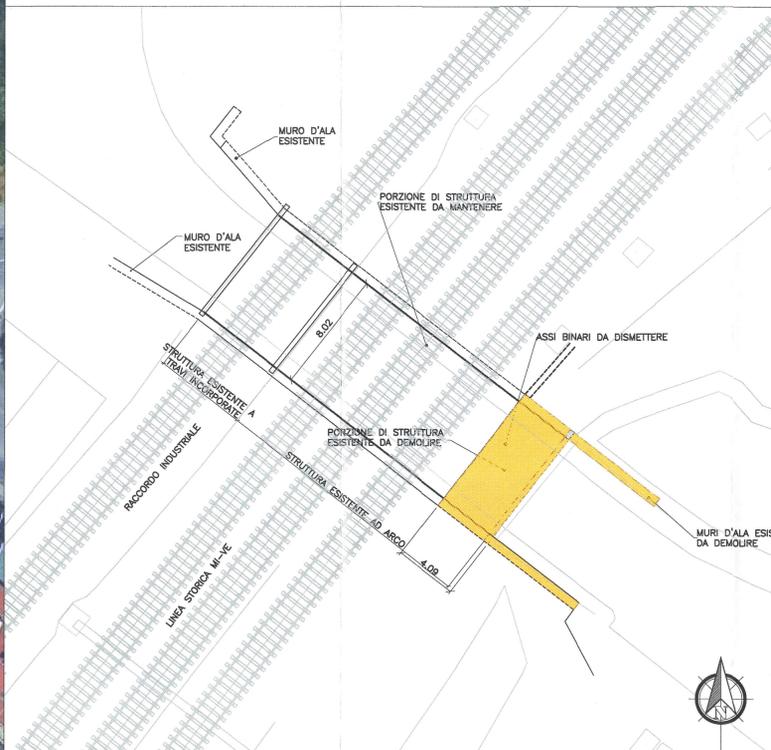

SEZIONE A-A  
scala 1:100

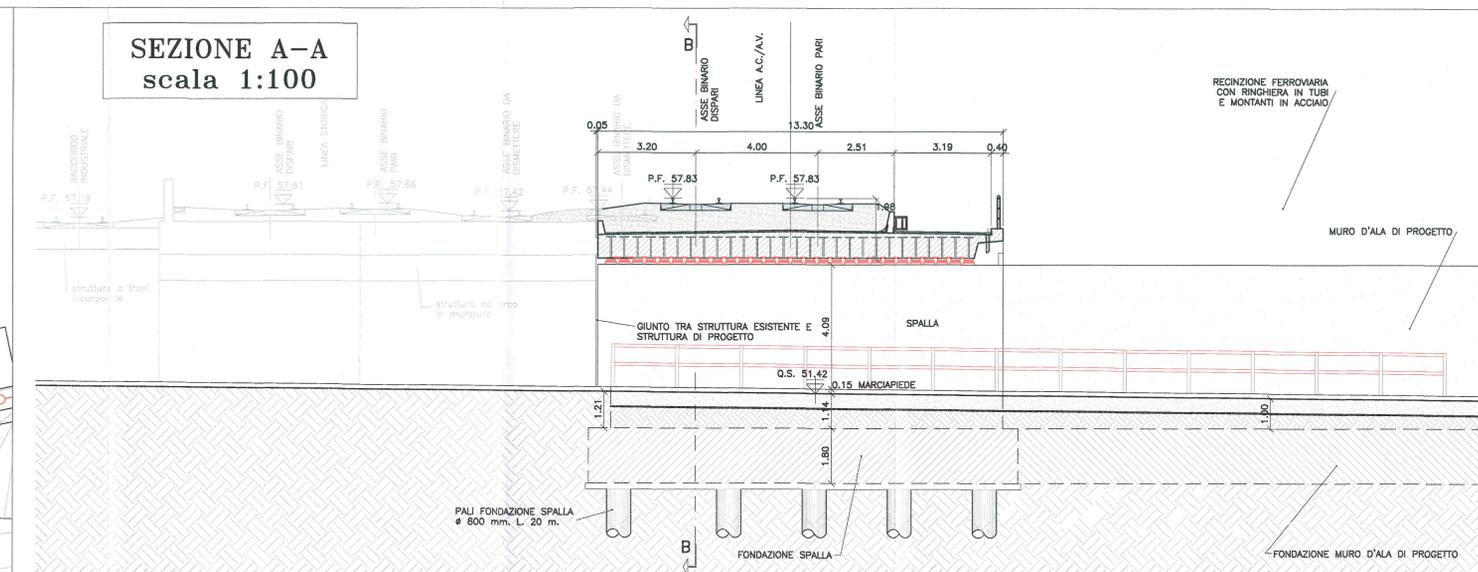

SEZIONE B-B  
scala 1:100

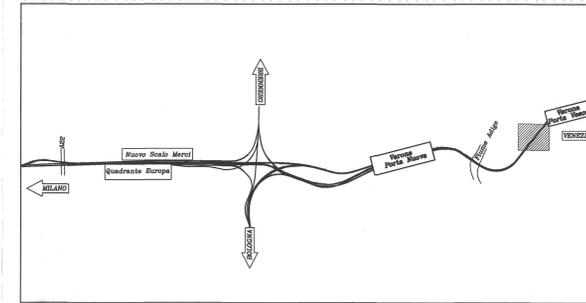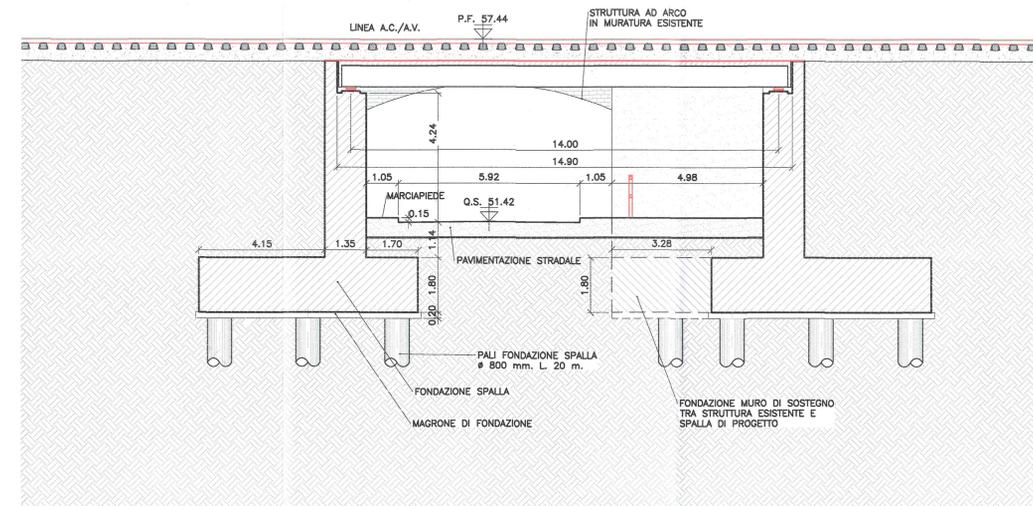

COMMITTENTE:  
  
**RFI**  
 RETE FERROVIARIA ITALIANA  
 GRUPPO FERROVIE DELLO STATO ITALIANE

PROGETTAZIONE:  
  
**ITALFERR**  
 GRUPPO FERROVIE DELLO STATO ITALIANE

**INFRASTRUTTURE FERROVIARIE STRATEGICHE DEFINITE DALLA LEGGE OBIETTIVO N. 443/01 e s.m.i**

**U.O. INFRASTRUTTURE NORD**  
**PROGETTO PRELIMINARE**

**LINEA AV/AC MILANO - VENEZIA**  
**LOTTO FUNZIONALE TRATTA AV/AC VERONA-PADOVA**  
**NODO AV/AC DI VERONA: INGRESSO EST**

**SOTTOVIA FERROVIARI**  
**SL09 - SOTTOVIA VIA LIGABO'**  
 Planimetria e sezioni stato di fatto e di progetto

SCALA :  
**VARIE**

COMMESSA	LOTTO	FASE	ENTE	TIPO DOC.	OPERA/DISCIPLINA	PROGR.	REV.
INOF	20	R	26	PZ	SL09000	001	B

Revis.	Descrizione	Redatto	Data	Verificato	Data	Approvato	Data	Autore / Data
A	Emissione esecutiva	M. Rigo	10-2017	M. Rigo	10-2017	C. Mazzocchi	10-2017	
B	Emissione esecutiva	M. Rigo	05-2017	C. Mazzocchi	05-2017	C. Mazzocchi	05-2017	

File: INOF20R26PZSL0900001B.DWG