SEZIONE A–A
scala 1:200

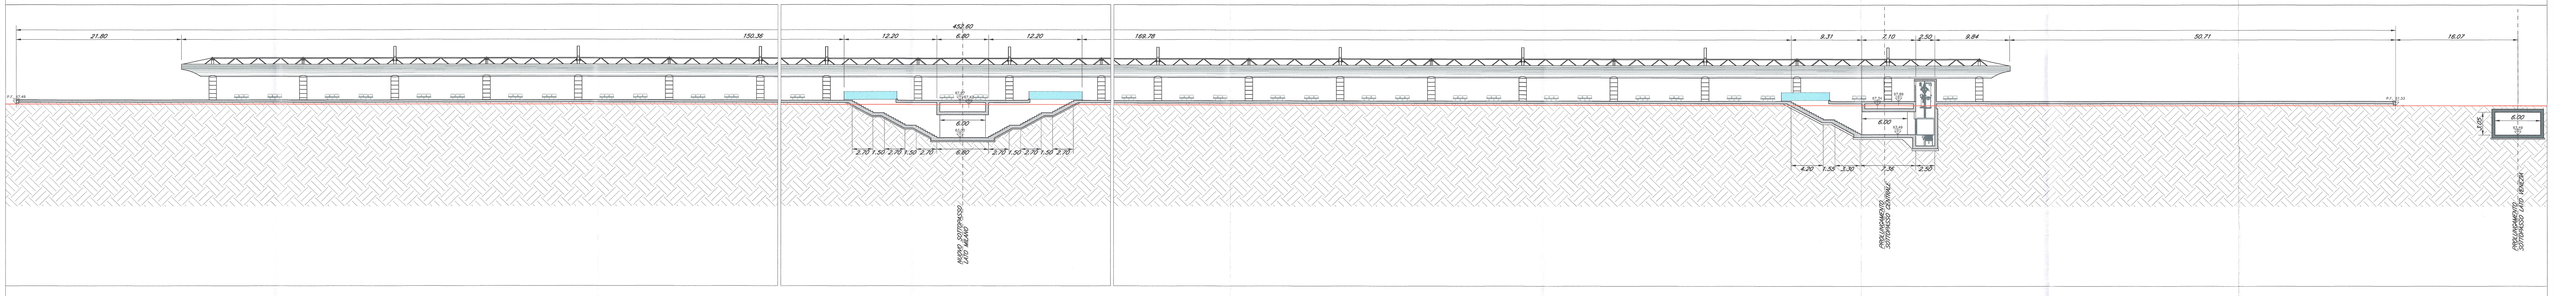

SEZIONE B–B
scala 1:200

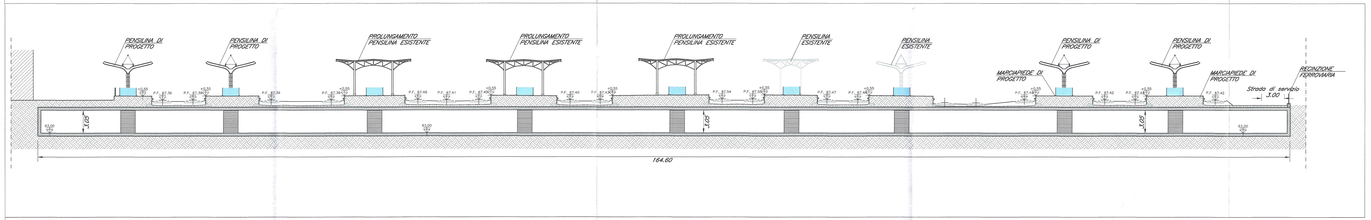

SEZIONE C–C
scala 1:200

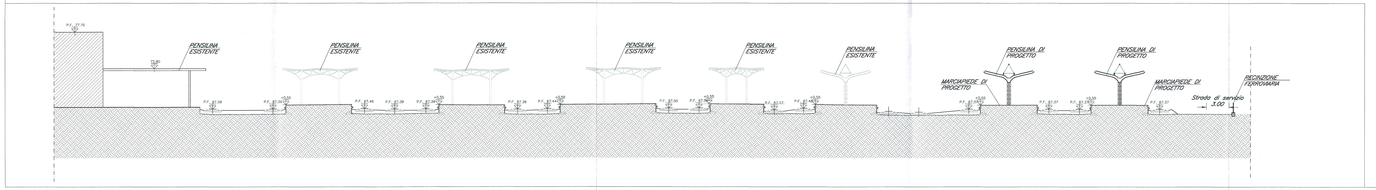

SEZIONE D–D
scala 1:50

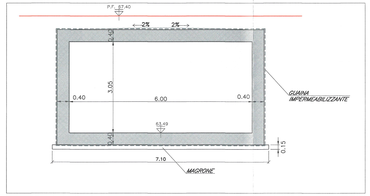

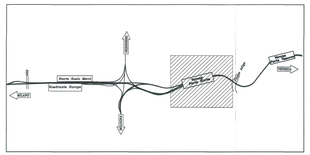

COMMITTENTE:

RFI RETE FERROVIARIA ITALIANA
GRUPPO FERROVIE DELLO STATO ITALIANE

PROGETTAZIONE:

ITALFERR
GRUPPO FERROVIE DELLO STATO ITALIANE

INFRASTRUTTURE FERROVIARIE STRATEGICHE DEFINITE DALLA LEGGE OBIETTIVO N. 443/01 e s.m.i

CUP: J41E91000000009

U.O. INFRASTRUTTURE NORD

PROGETTO PRELIMINARE

LINEA AV/AC MILANO - VENEZIA
LOTTO FUNZIONALE TRATTA AV/AC VERONA-PADOVA

NODO AV/AC DI VERONA: INGRESSO EST

ADEGUAMENTO STAZIONI

SN01 - STAZIONE DI VERONA PORTA NUOVA
Sezioni di progetto

SCALA: 1:200

COMMESSA	LOTTO	FASE	ENTE	TIPO DOC.	OPERA/DISCIPLINA	PROGR.	REV.
IN0F	20	R	26	WO	SN0100	002	B

Revis.	Descrizione	Redatto	Data	Verificato	Data	Approvato	Data	Autorizzato
		M. Dipe		M. Dipe		C. Marescotti		
A	Emissione esecutiva		10-2016		10-2016		10-2016	
B	Emissione esecutiva		03-2017		03-2017		03-2017	

File: IN0F20R26WO0SN0100002B.DWG

n. Fogli:

ITALFERR GRUPPO FERROVIE DELLO STATO
Ing. Giovanni Lanzone
Ordine degli Ingegneri della Provincia di Roma n. A19857