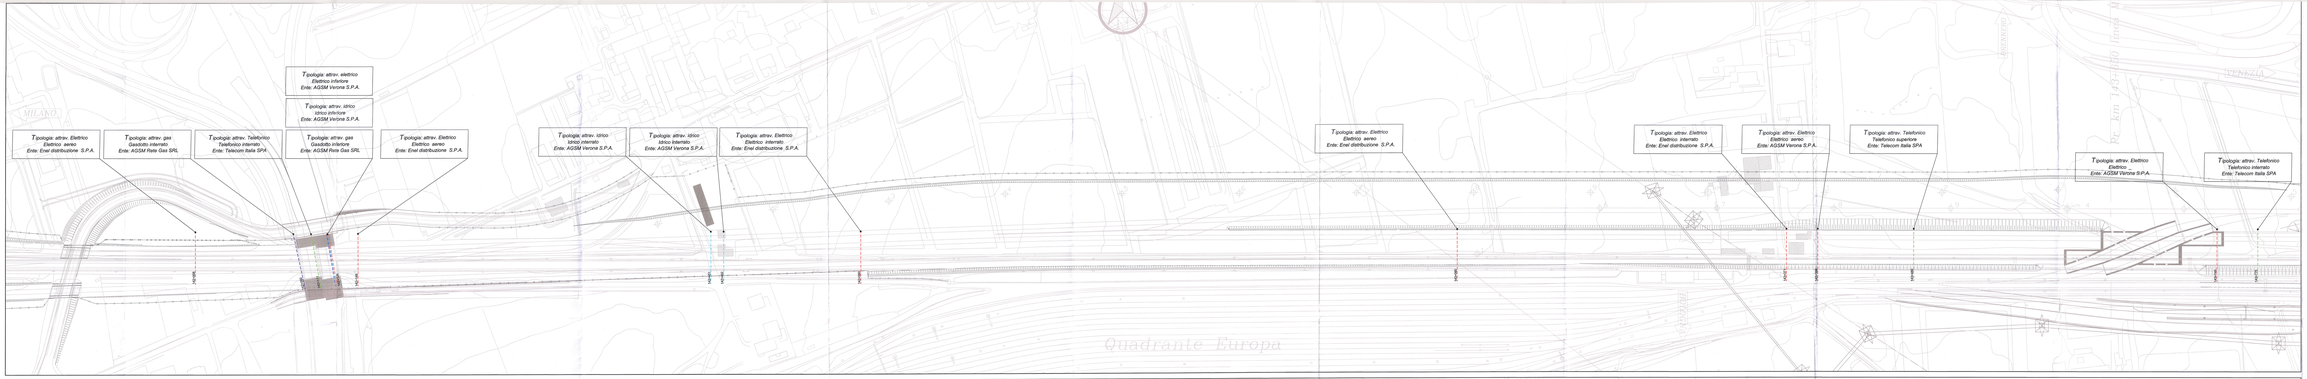

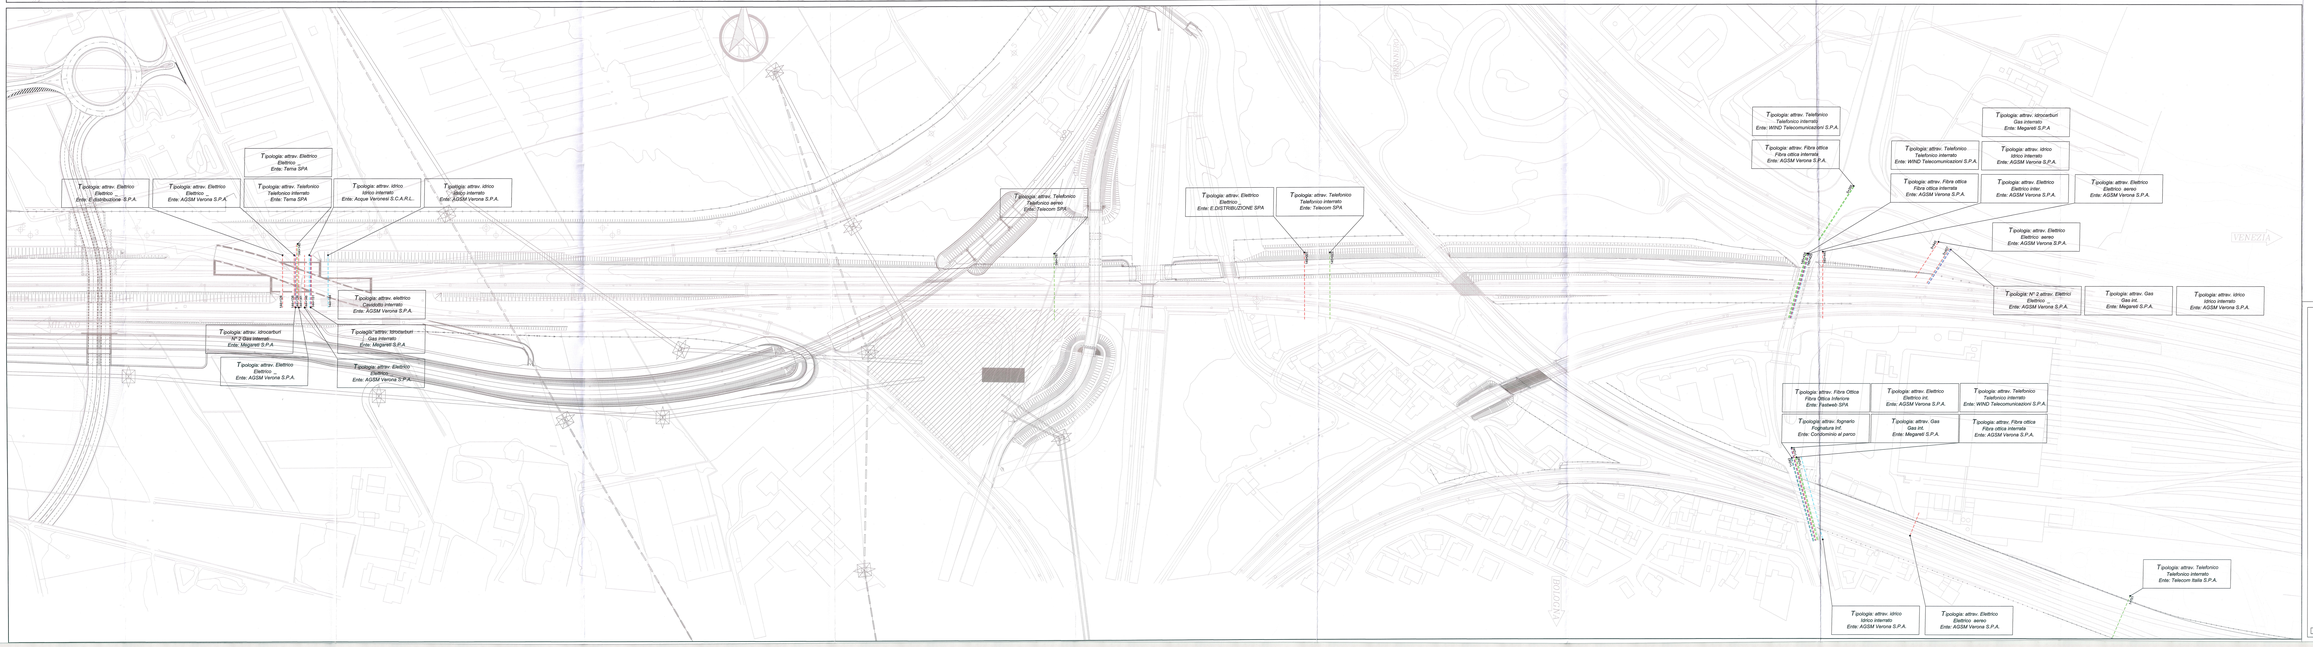

LEGENDA

SOTTOSERVIZI CENSITI

- RETE ELETTRICA
- TELEFONO
- TELECOMUNICAZIONI - FIBRA OTTICA
- FOGNA MISTA O GENERICA (FM)
- ACQUEDOTTO (AP)
- METANODOTTO
- GASDOTTO

COMMITTENTE:

RFI RETE FERROVIARIA ITALIANA
GRUPPO FERROVIE DELLO STATO ITALIANE

PROGETTAZIONE:

ITALFERR
GRUPPO FERROVIE DELLO STATO ITALIANE

INFRASTRUTTURE FERROVIARIE STRATEGICHE DEFINITE DALLA LEGGE OBIETTIVO N. 443/01 e s.m.i

CUP: J41E91000000008

U.O. VALUTAZIONE, RISERVE, ESPROPRI E SUBAPPALTI

PROGETTO PRELIMINARE

LINEA AV/AC MILANO - VENEZIA
LOTTO FUNZIONALE TRATTA AV/AC VERONA-PADOVA

NODO AV/AC DI VERONA: INGRESSO EST

PLANIMETRIA CENSIMENTO SOTTOSERVIZI
Tavola 1/3

SCALA: 1:1000

COMMESSA	LOTTO	FASE	ENTE	TIPO DOC.	OPERA/DISCIPLINA	PROGR.	REV.
I N0F	2 0	P	4 3	P X	E I 0 0 0 0	0 0 1	B

Rev.	Descrizione	Redatto	Data	Verificato	Data	Approvato	Data	Autorizzato / Data
A	Emissione esecutiva	A. Rancilio	12.2018	D'Alessandro G. Nicolini	12.2018	F. Mercurio	12.2018	M. Cornacchini 12.2018
B	Emissione esecutiva	A. Rancilio	04.2017	D'Alessandro G. Nicolini	04.2017	F. Mercurio	04.2017	M. Cornacchini 04.2017

File: | n. Elab.: