
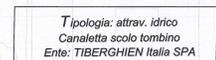
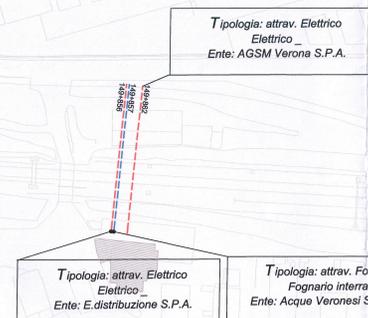
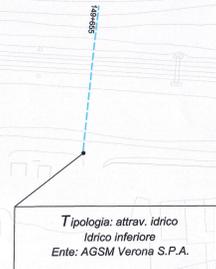




LEGENDA

SOTTOSERVIZI CENSITI

- RETE ELETTRICA
- TELEFONO
- TELECOMUNICAZIONI - FIBRA OTTICA
- FOGNA MISTA O GENERICA (FM)
- ACQUEDOTTO (AP)
- METANODOTTO
- GASDOTTO

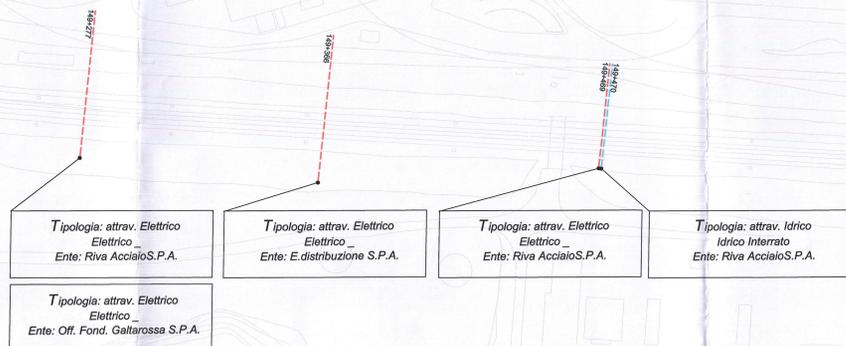

Asse F.V. Verona Porta  
Pr. km 150+857 linea

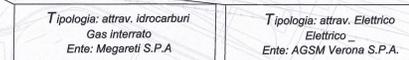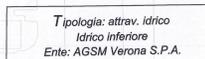

COMMITTENTE:  
  
RETE FERROVIARIE ITALIANE  
GRUPPO FERROVIE DELLO STATO ITALIANE

PROGETTAZIONE:  
  
GRUPPO FERROVIE DELLO STATO ITALIANE

INFRASTRUTTURE FERROVIARIE STRATEGICHE DEFINITE DALLA  
LEGGE OBIETTIVO N. 443/01 e s.m.i

U.O. VALUTAZIONE, RISERVE, ESPROPRI E SUBAPPALTI

PROGETTO PRELIMINARE

LINEA AV/AC MILANO - VENEZIA  
LOTTO FUNZIONALE TRATTA AV/AC VERONA-PADOVA

NODO AV/AC DI VERONA: INGRESSO EST

PLANIMETRIA CENSIMENTO SOTTOSERVIZI  
Tavola 3/3

SCALA:  
1:1000

COMMESSA	LOTTO	FASE	ENTE	TIPO DOC.	OPERA/DISCIPLINA	PROGR.	REV.
INOF	20	R	43	PE	S10000	003	A

Revis.	Descrizione	Redatto	Data	Verificato	Data	Approvato	Data	Autorizzato / Data
A	Emissione esecutiva	P. Specchia	11.2016	F. Fogliati	11.2016	C. Mazzocchi	11.2016	M. Comedini 11.2016

File: \_\_\_\_\_ n. Elab.: \_\_\_\_\_