


MILANO

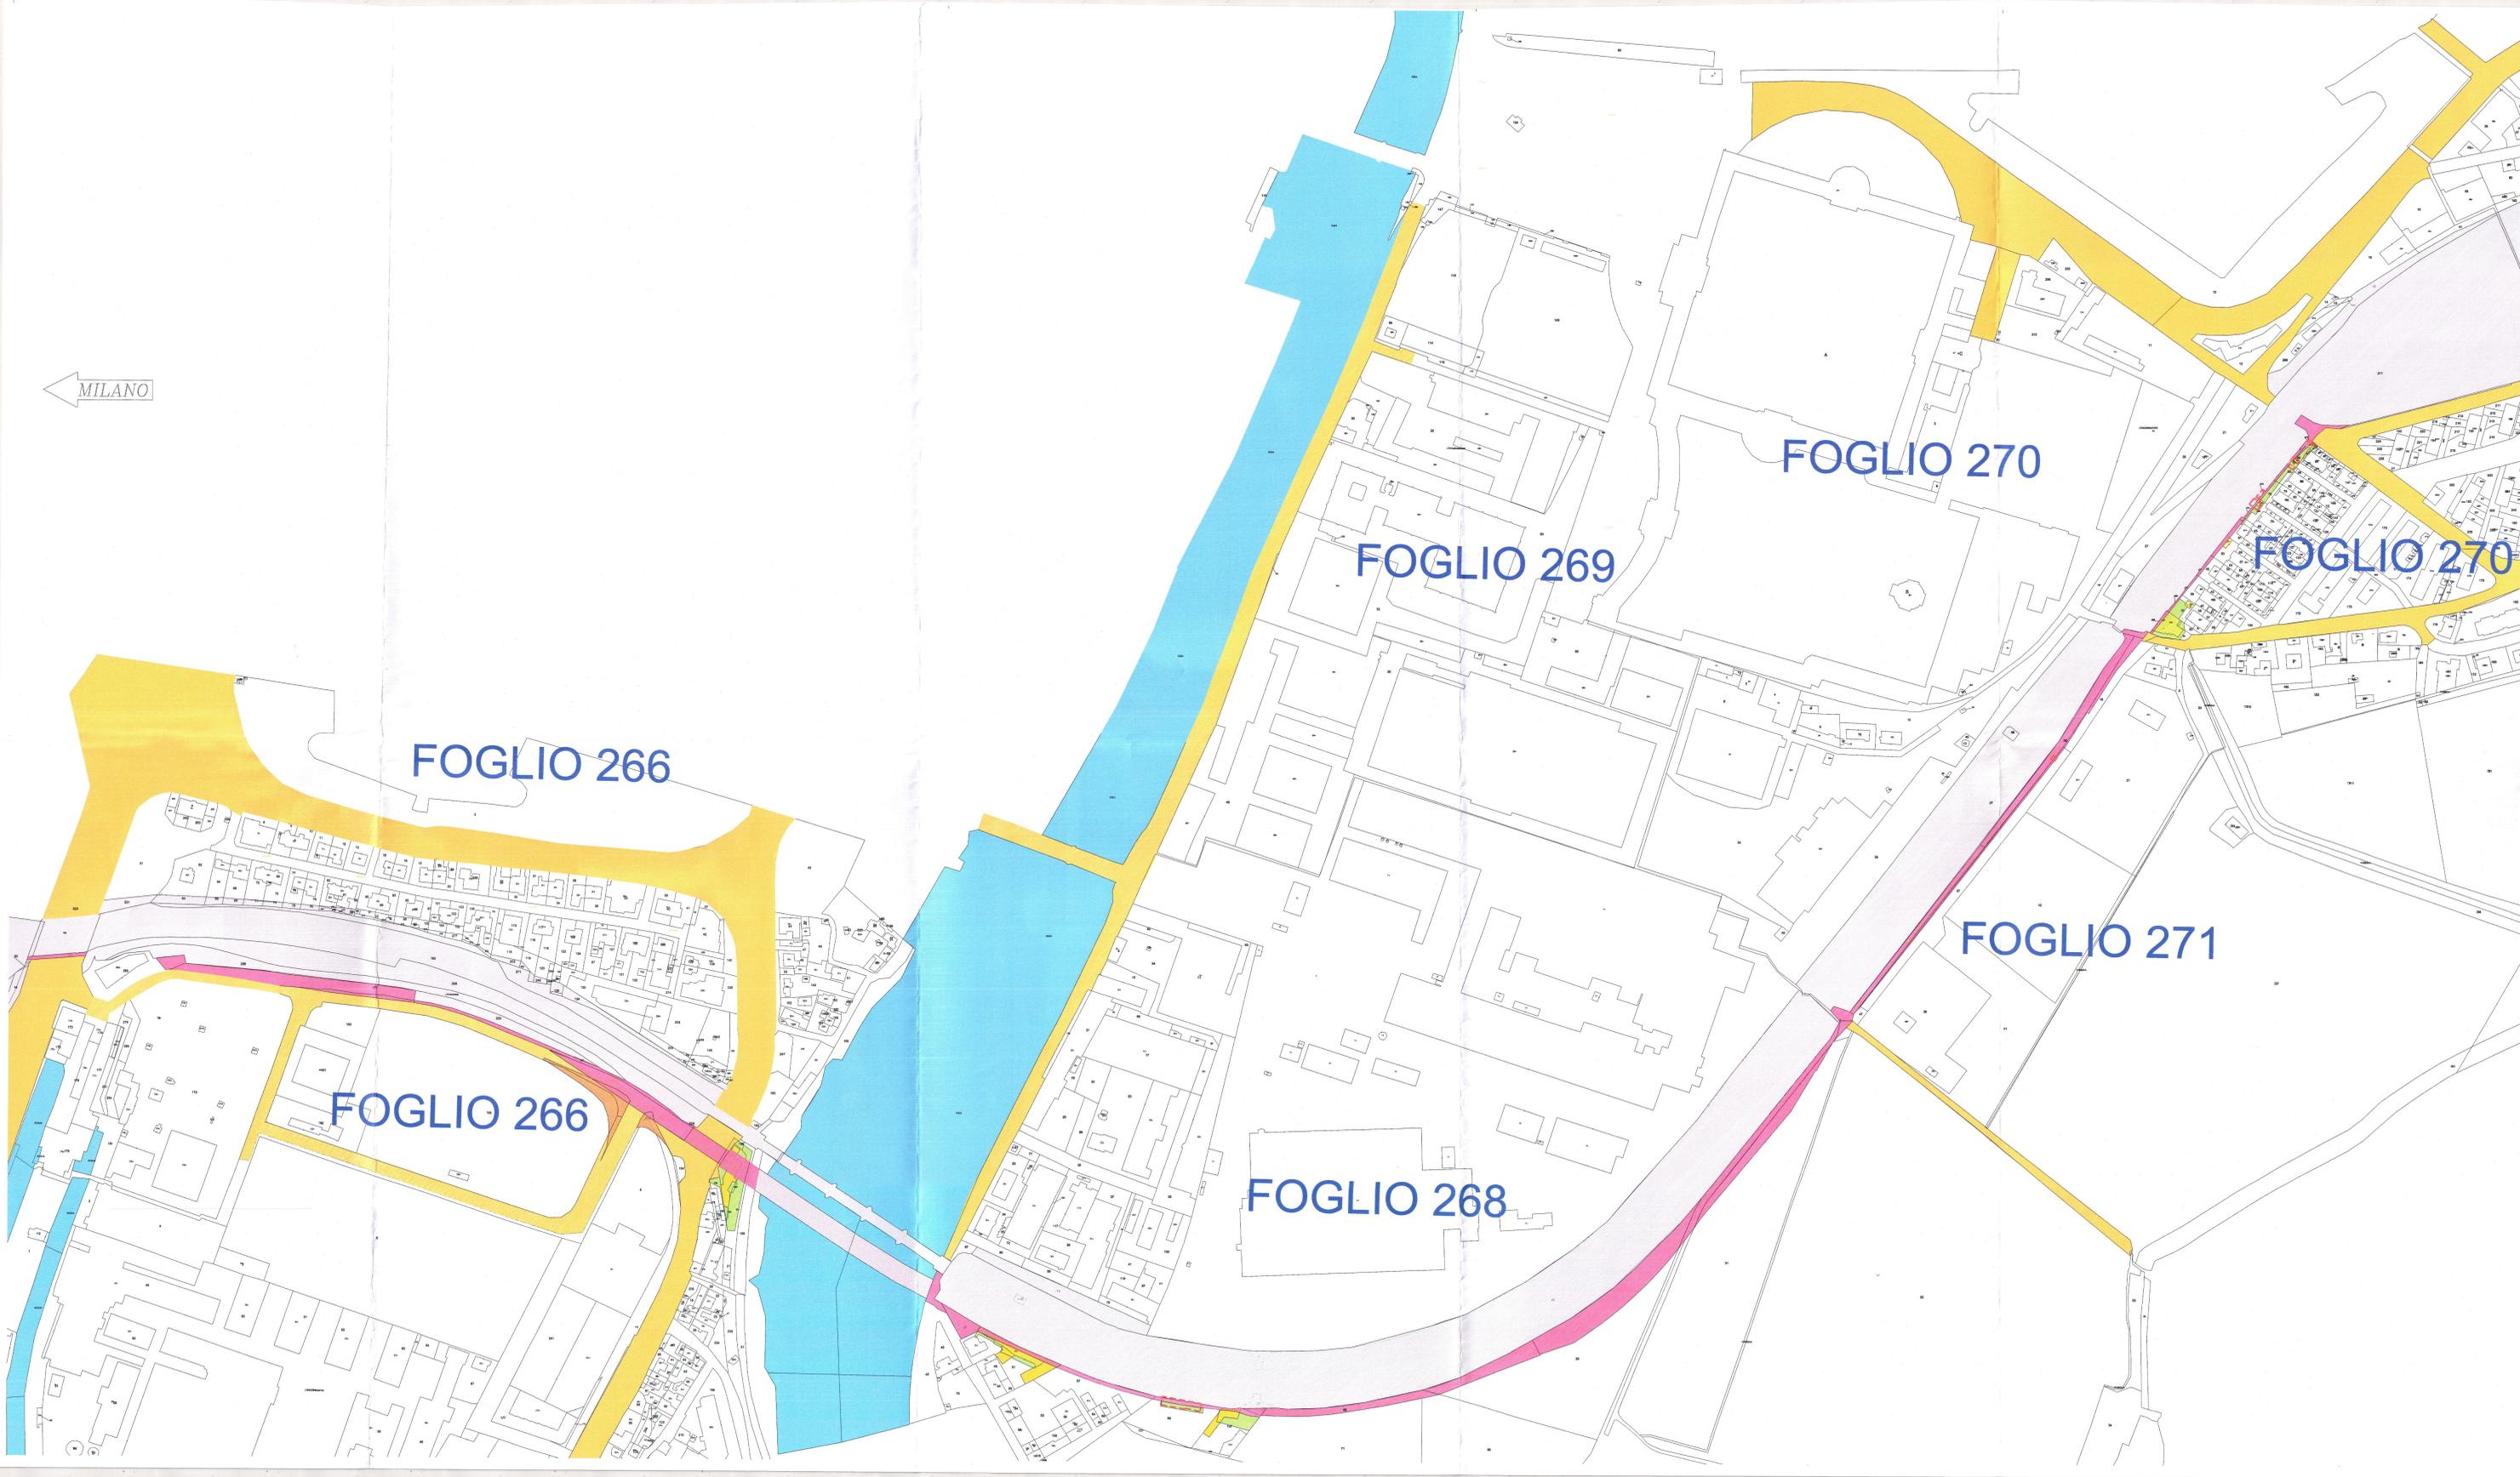

LEGENDA :

- SEDE FERROVIARIA ESISTENTE
- AREE DA ESPROPRIARE PER NUOVA SEDE FERROVIARIA
- AREE DA ESPROPRIARE PER DEVIAZIONE STRADE E CORSI D'ACQUA
- AREE DI PROPRIETA' DEMANIALE DA DISCIPLINARE CON CONCESSIONE
- AREE INTERESSATE DAL PROGETTO "INGRESSO OVEST"
- EDIFICI DA DEMOLIRE
- CORSI D'ACQUA ESISTENTI
- STRADE PUBBLICHE ESISTENTI
- EDIFICI NON CENSITI
- AREE INTERESSATE DA OCCUPAZIONE TEMPORANEA NON PREORDINATA ALL'ESPROPRIO

COMMITTENTE:



PROGETTAZIONE:



INFRASTRUTTURE FERROVIARIE STRATEGICHE DEFINITE DALLA LEGGE OBIETTIVO N. 443/01 e s.m.i

CUP: J41E91000000009

U.O. VALUTAZIONE, RISERVE, ESPROPRI E SUBAPPALTI

PROGETTO PRELIMINARE

LINEA AV/AC MILANO - VENEZIA
LOTTO FUNZIONALE TRATTA AV/AC VERONA-PADOVA

NODO AV/AC DI VERONA: INGRESSO EST

PIANO PARTICELLARE
Tavola 3/3

SCALA :
1:2000

COMMESSA LOTTO FASE ENTE TIPO DOC. OPERA/DISCIPLINA PROGR. REV.

IN0F 20 R 43 BD AQ0000 003 A

Rev.	Descrizione	Redatto	Data	Verificato	Data	Approvato	Data	Autorizzato / Data
A	Emissione esecutiva	P. Specchia	11.2016	F. Scialoja	11.2016	G. Agostini	11.2016	M. Comedini 11.2016

File: n. Elab.: