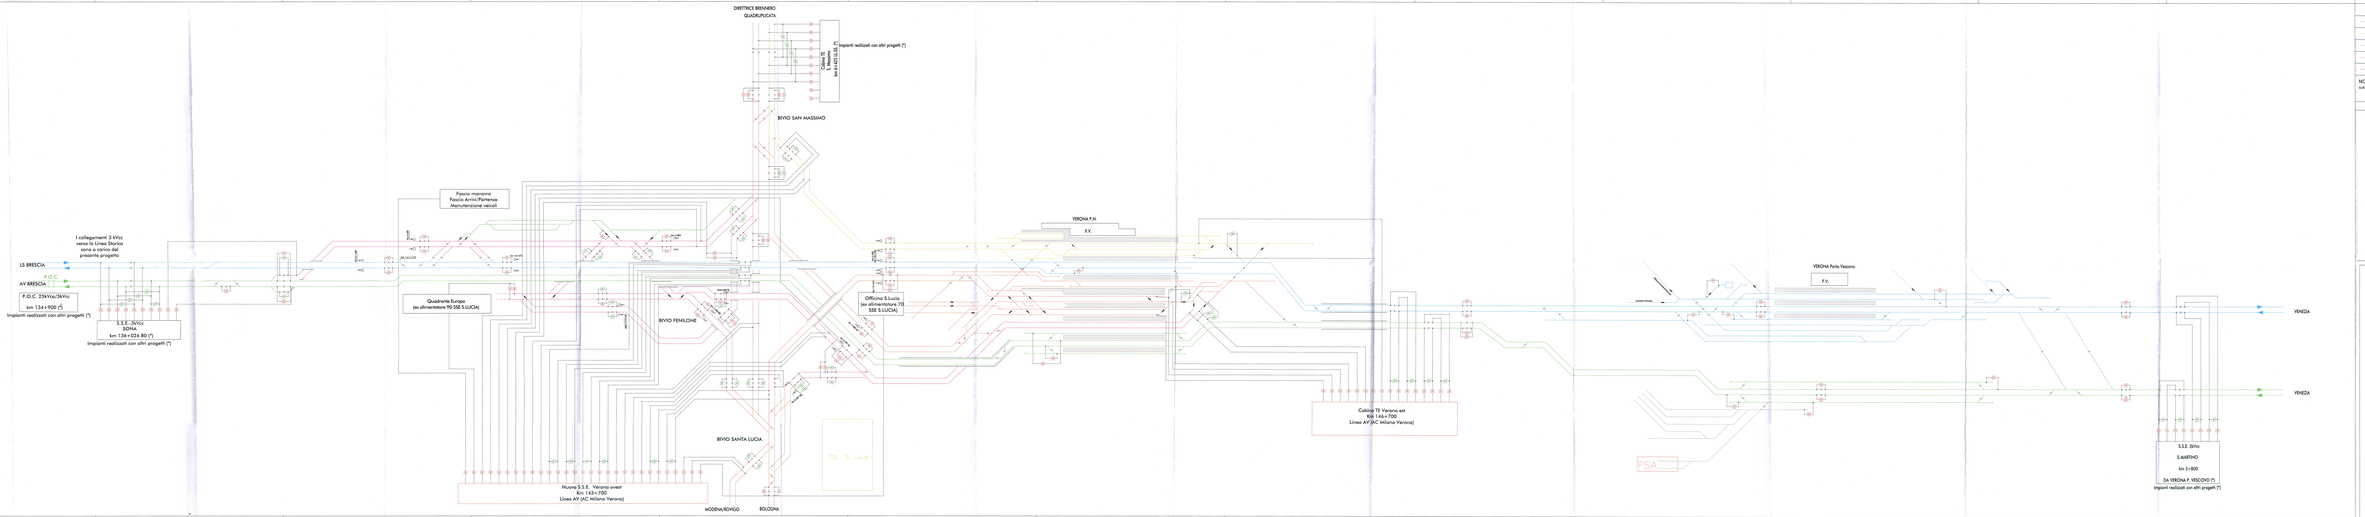

LEGENDA COLORI:

- NUOVA LINEA AC MILANO-VENEZIA
- LINEA BRENNERO/VERONA/VENEZIA
- LINEA STORICA MILANO-VENEZIA
- LINEA BRENNERO/VRV/R-BOLOGNA
- TRANSITI/RACCORDI MERCI

NOTA: *Lo schematico lato Milano, che rappresenta gli interventi esclusi dal presente contratto, potrà subire modifiche che comunque non influiranno la funzionalità del presente progetto.*

LEGENDA SIMBOLI

- Isolatore di sezione
- Sezionatore a spazio d'aria
- Sezionatori manuali
- Sezionatori motorizzati
- Sezionatori telecomandati
- Sezionatori sottostanti chiusi
- Sezionatori sottostanti aperti
- Sezionatori telecomandati per U MT 12
- Sezionatori automatici motorizzati
- Sezionatori automatici telecomandati
- Scaricatore
- Rete ferroviaria
- Dispersa di terra
- Connessione ram tra di loro
- Binari antifurti
- Binari non antifurti
- Linea di alimentazione
- Numerazione pratiche in entrata
- Numerazione pratiche in uscita

COMMITTENTE:

RFI RETE FERROVIARIA ITALIANA
GRUPPO FERROVIE DELLO STATO ITALIANE

PROGETTAZIONE:

ITALFERR
GRUPPO FERROVIE DELLO STATO ITALIANE

INFRASTRUTTURE FERROVIARIE STRATEGICHE DEFINITE DALLA LEGGE OBIETTIVO N. 443/01 e s.m.i

L.P. 21-01-2-00000000

U.O. TECNOLOGIE NORD

PROGETTO PRELIMINARE

LINEA AVIAC MILANO - VENEZIA
LOTTO FUNZIONALE TRATTA AVIAC VERONA-PADOVA

NODO AVIAC DI VERONA: INGRESSO EST.

TRAZIONE ELETTRICA

Schema di alimentazione TE

SCALA: 1:20

COMMESSA	LOTTO	FASE	ENTE	TIPO DOC.	OPERA/DISCIPLINA	PROGR.	REV.
IN07	00	PE	IT	RI	EM	TB0000001	001	B

Rev.	Descrizione	Redatto	Data	Verificato	Data	Approvato	Data	Autorizzato Data
A	Emissione Esecutiva	F.Cirillo	Nov. 06	A. Tagliola	Nov. 06	L. Bonizzoni	Nov. 06	G. Pellegrino Nov. 06
B	Emissione Esecutiva	F.Cirillo	Giu. 07	M. Bellucci	Giu. 07	L. Bonizzoni	Giu. 07	G. Pellegrino Giu. 07

CUP: 2-01-01-2-00000000 (Codice di progetto)

Data