

COMMITTENTE:



PROGETTAZIONE:



**INFRASTRUTTURE FERROVIARIE STRATEGICHE DEFINITE
DALLA LEGGE OBIETTIVO N. 443/01**

U.O. SICUREZZA, MANUTENZIONE ED INTEROPERABILITA'

PROGETTO PRELIMINARE

**LOTTO FUNZIONALE TRATTA BRESCIA - VERONA
NODO AV/AC DI VERONA: INGRESSO EST**

SCHEMA AREE TECNOLOGIE E IMPIANTI

SCALA:

XXX

COMMESSA LOTTO FASE ENTE TIPO DOC. OPERA/DISCIPLINA PROGR. REV.

INOF 20 R 97 DX MD0000 001 B

Rev.	Descrizione	Redatto	Data	Verificato	Data	Approvato	Data	Autorizzato Data
A	Emissione esecutiva	G. Lazzarini	Dicembre 2016	G.M. Vinattieri	Dicembre 2016	C. Mazzocchi	Dicembre 2016	 M. Foresta Giugno 2017 Ing. Mario Foresta Ordine Ingegneri di Roma n. 10002
B	Aggiornamento	G. Campari	Giugno 2017	G.M. Vinattieri	Giugno 2017	C. Mazzocchi	Giugno 2017	

File: INOF10R00DXMD0000001B.dwg

n. Elab.: 1

SCOPO DEL DOCUMENTO














Il presente documento ha lo scopo di riportare sinteticamente le principali interfacce tra OO.CC. e IT per l'intervento in oggetto.

In particolare sono individuate le aree e i fabbricati necessari per l'installazione degli impianti dedicati all'esercizio ferroviario.



Trattandosi di progettazione preliminare, le progressive e le dimensioni individuate potranno subire delle ottimizzazioni nell'ambito delle successive fasi progettuali.

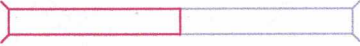Per il dettaglio delle aree, dei fabbricati e delle OO.CC. si rimanda agli elaborati specialistici.

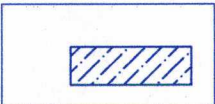Legenda



	Infrastruttura esistente
	Interventi previsti nel PRG
	Interventi previsti in altro appalto
	Interventi previsti Ingresso Invest
	Nuova Galleria
	Galleria esistente
	Prolungamento galleria esistente
	Ponte/Sottovia esistente
	Prolungamento Ponte/Sottovia esistente
	SSE/Cabina TE con piazzale
	Fabbricati IS nuovi
	Fabbricati IS Ingresso Invest
	Fabbricati previsti in altro appalto

KEY-PLAN

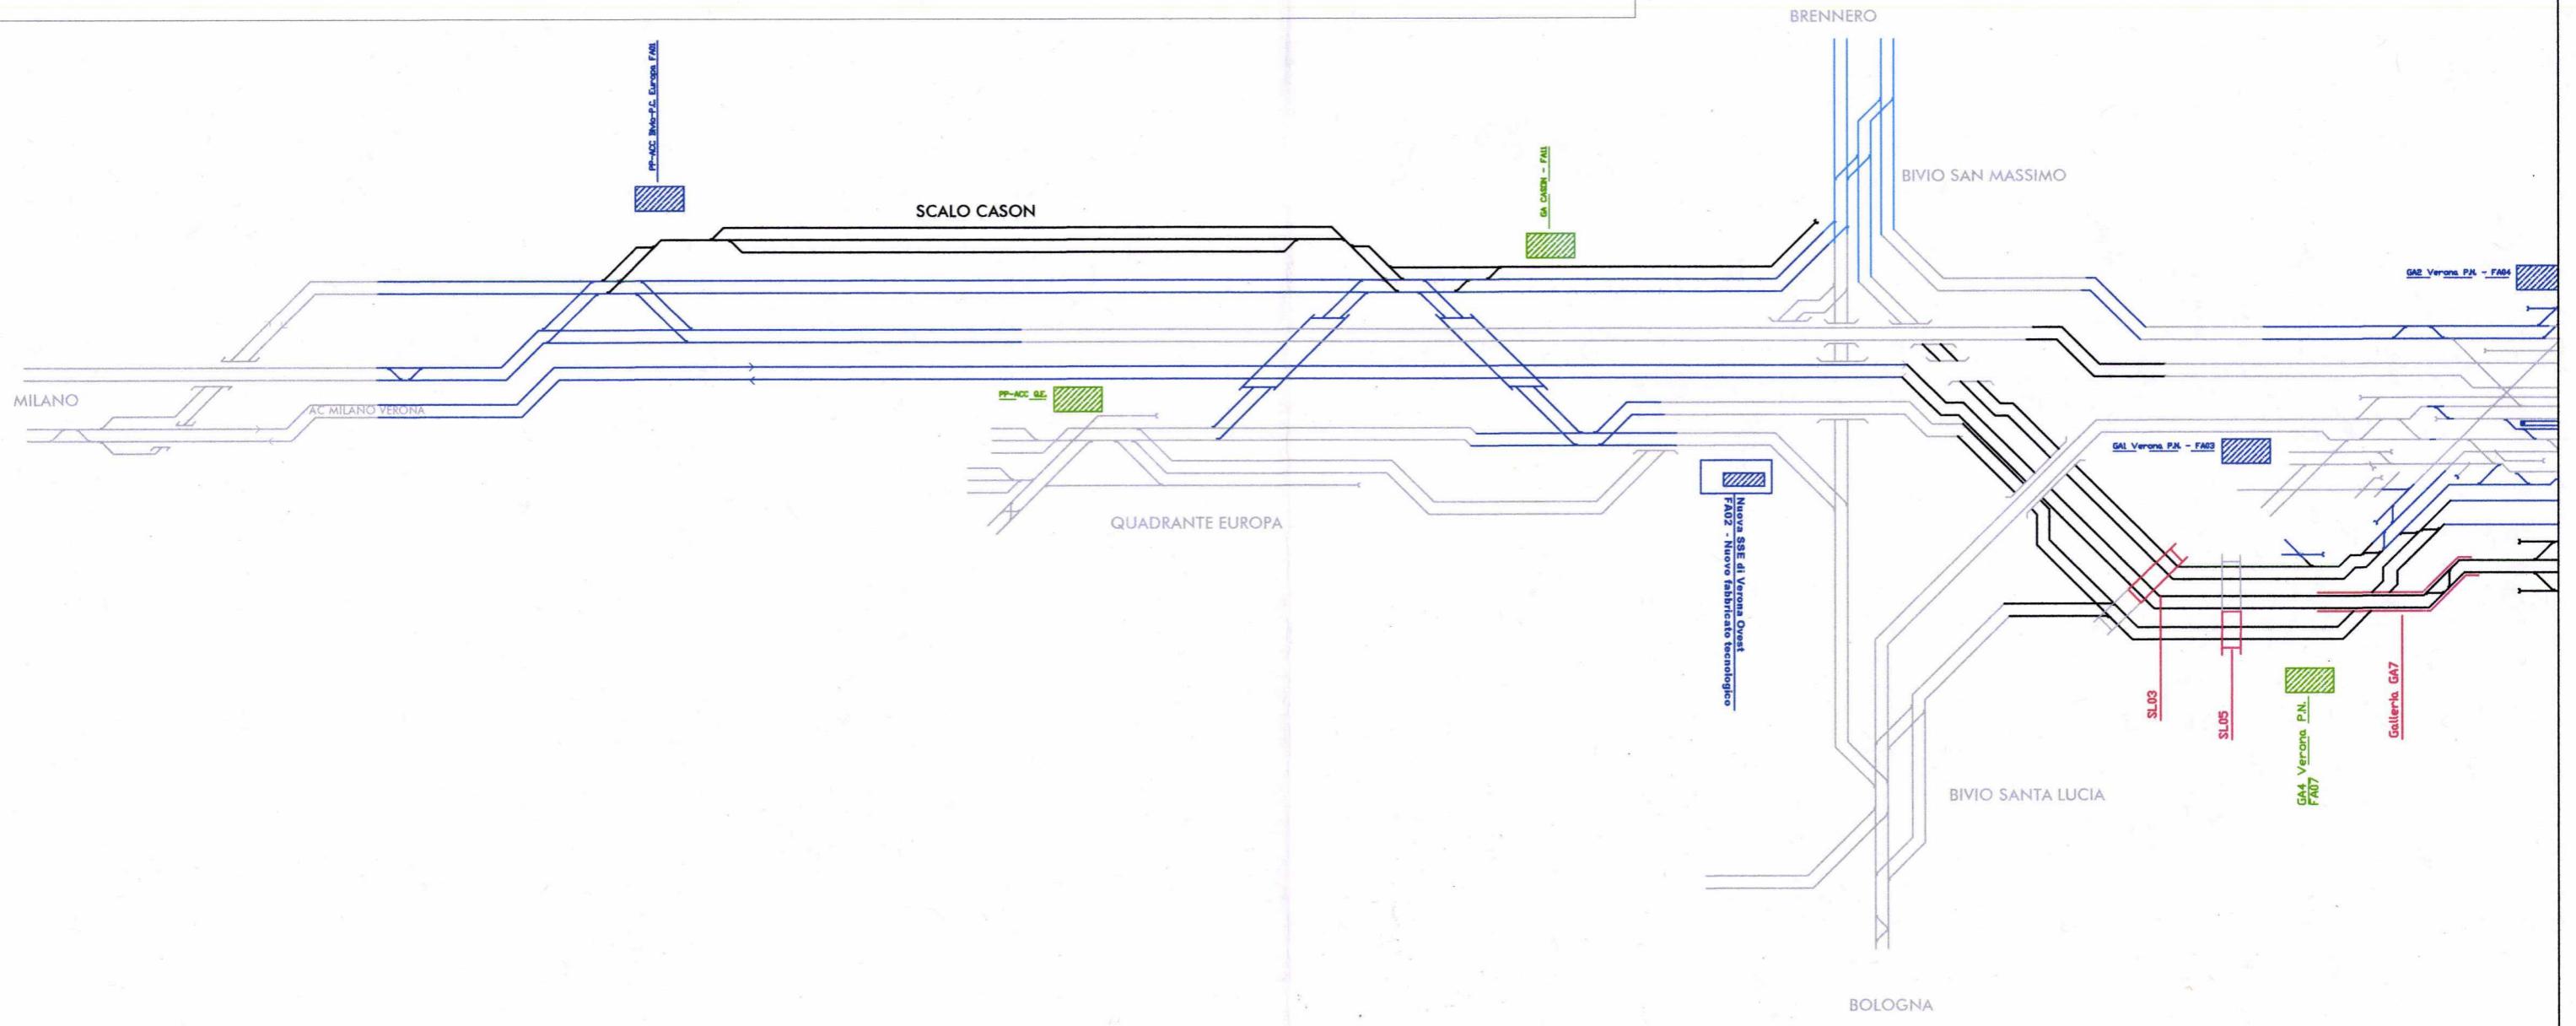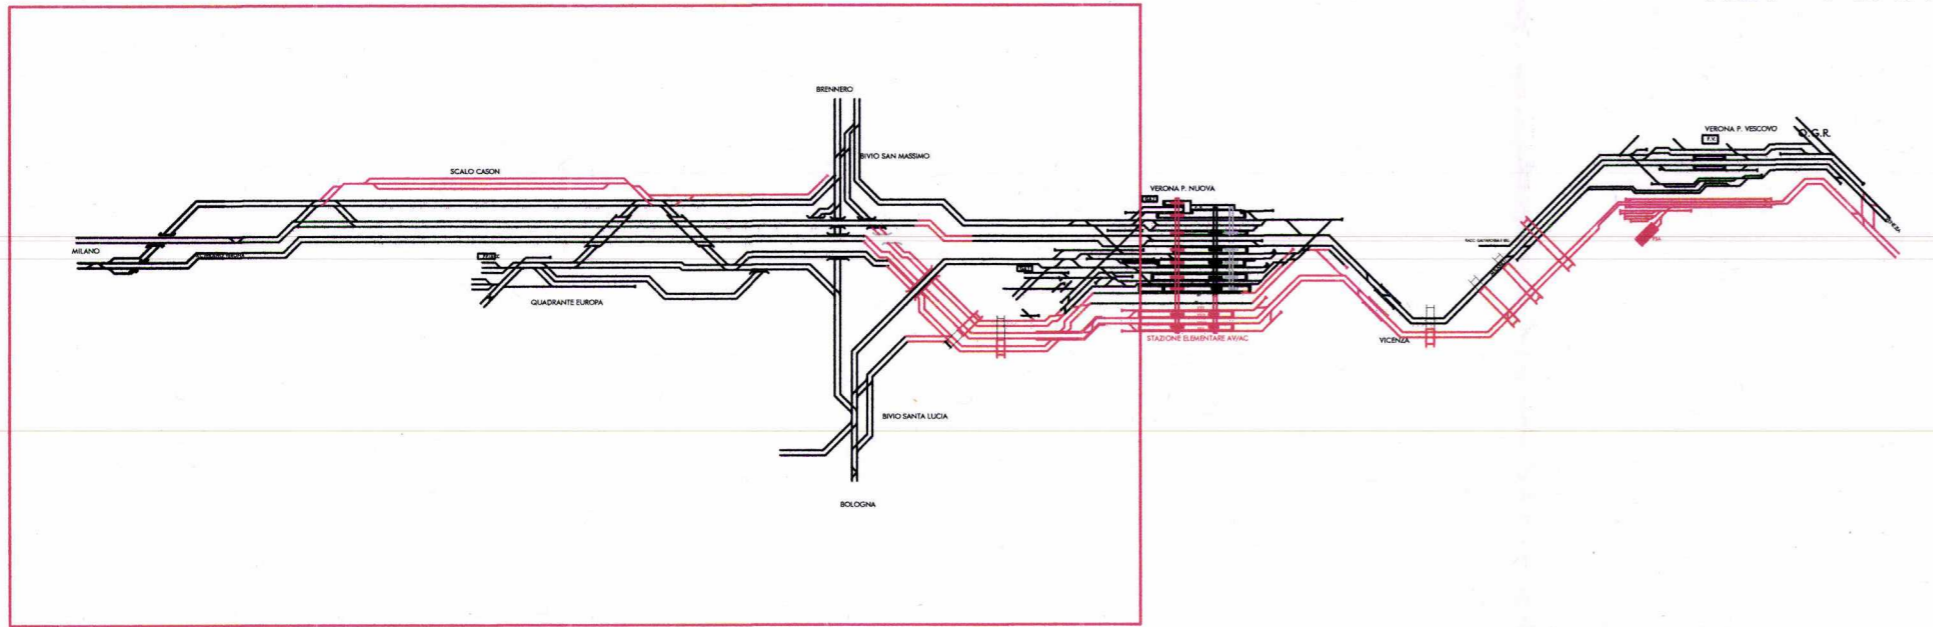

		U.O. SICUREZZA, MANUTENZIONE ED INTEROPERABILITA'							
COMMESSA	LOTTO	FASE	ENTE	DOC.	OPERA/DISCIPLINA	PROGR.	REV.	FOLIO	SCALA:
INOF	10	R	97	DX	MD0000	001	B	03 di 04	

KEY-PLAN

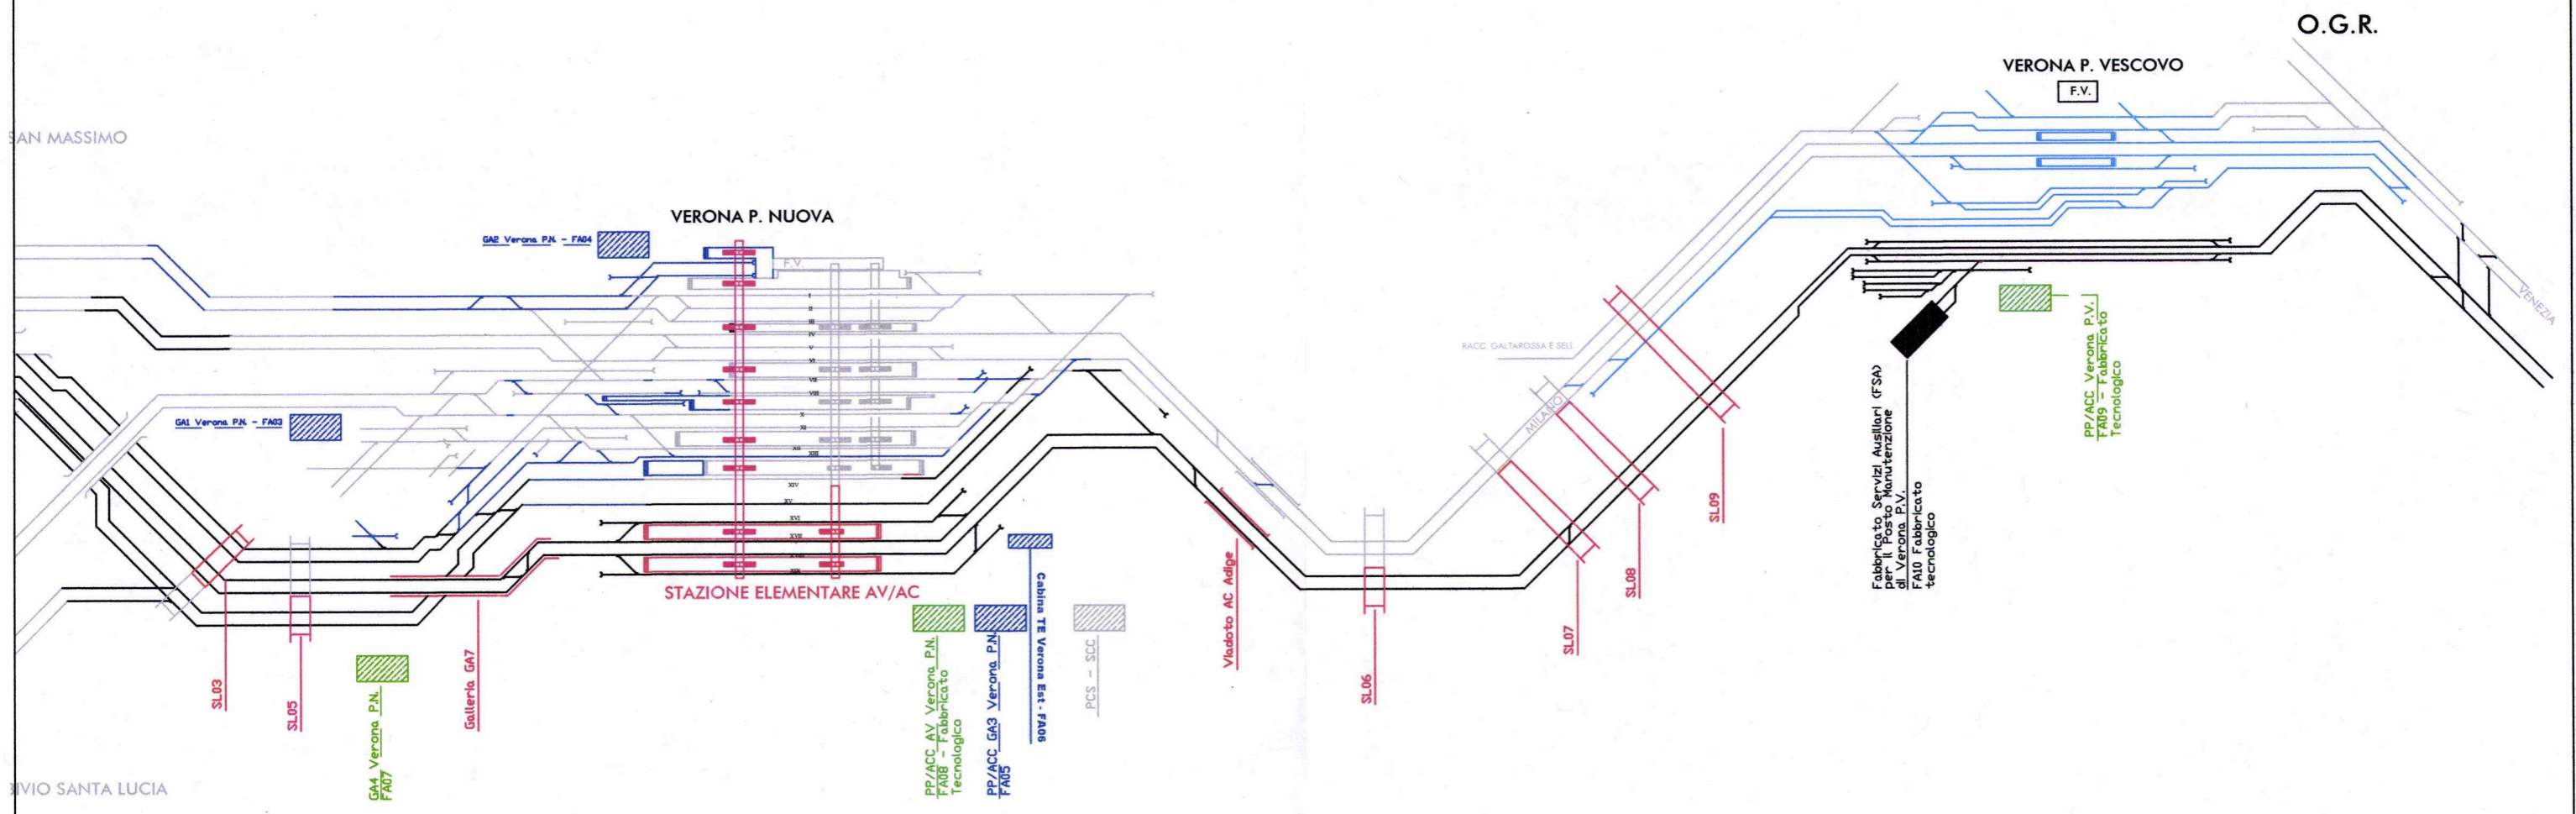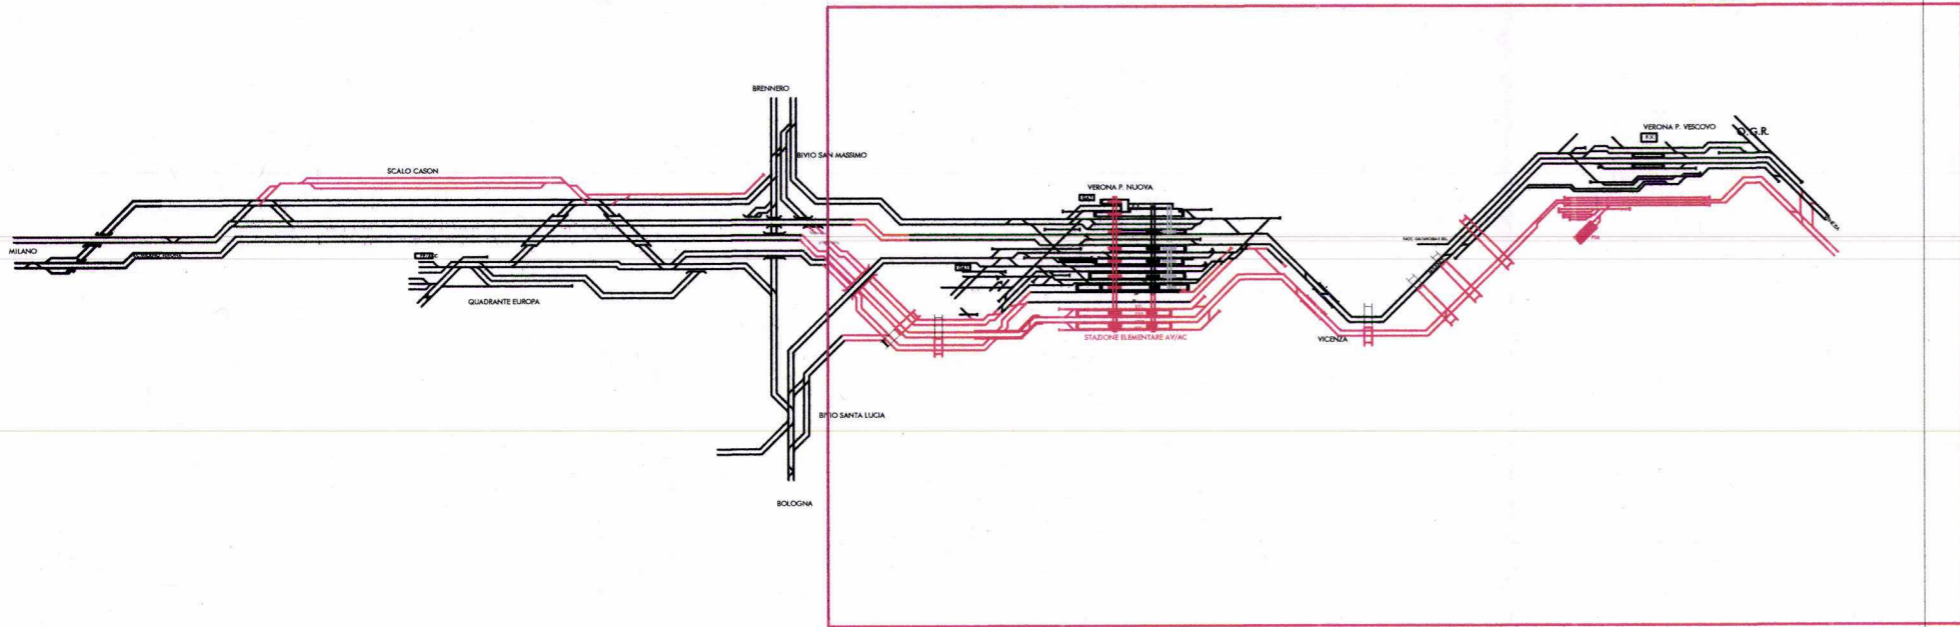

U.O. SICUREZZA, MANUTENZIONE ED INTEROPERABILITA'

COMMESSA	LOTTO	FASE	ENTE	DOC.	OPERA/DISCIPLINA	PROGR.	REV.	FOGLIO	SCALA:
INOF	10	R	97	DX	MD0000	001	B	04 of 04	