

MILANO

BA a cura di altro appalto

BA a cura di altro appalto

CO.03

Nuovo Scalo - Località Cason

BA a cura di altro appalto

Quadrante Europa

BA a cura di altro appalto

OPERA REALIZZATA NELLA FASE PRECEDENTE

OPERA REALIZZATA NELLA FASE PRECEDENTE


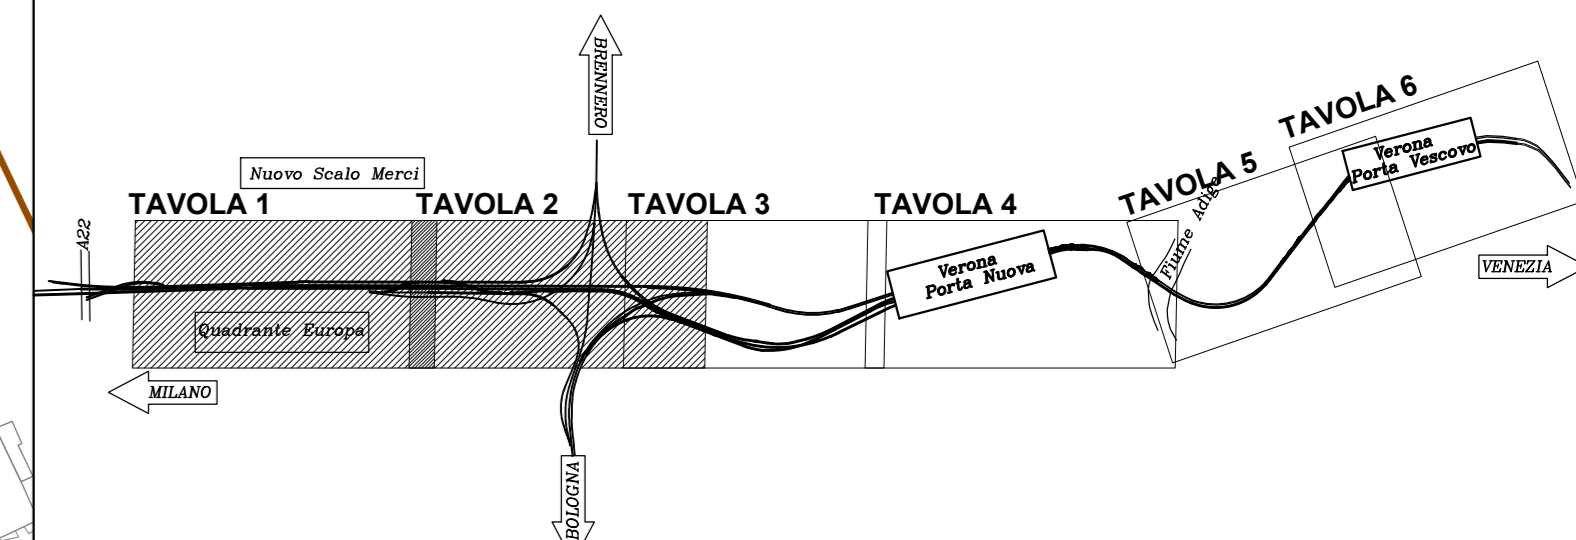


TAVOLA 1

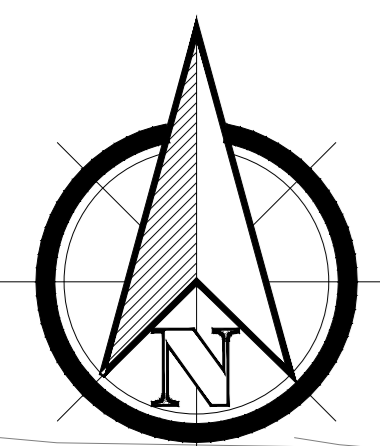

MILANO

BA a cura di altro appalto

PAH - Cabina MT/bt Scalo Cason
ACCESSO ALLA SEDE FERROVIARIA
TRAMITE STRADINO DI SERVIZIO

RI06 - L=1125m
Muro di sostegno L=700m

BRESCINERO

BA a cura di altro appalto

VENEZIA BA a cura di altro appalto

LINEA STORICA SU NUOVA SEDE

BA-03
H10-L.300m

RI07
L=64,6 m.

TR07 - L=525 m.

Muro TR01 - L=215m
di sostegno L=190m

OPERA REALIZZATA NELLA FASE PRECEDENTE

OPERA REALIZZATA NELLA FASE PRECEDENTE

SOTTOSTAZIONE ELETTRICA REALIZZATA NELLA FASE PRECEDENTE

BA a cura di altro appalto

BA a cura di altro appalto

RI02 - L=210,7m

Muro di sostegno L=190 m

RI11 - (Linea TR08 - Raccordo)

BOLOGNA

BA-01
H10-L.243m

BA-02
H10-L.129m

SI05 - SIA Padova Via Albergo Rud
Pr. Ann. 114+163 - Linea A.V.T.C.

SI03 - Pr. Ann. L=512
(Raccordo Merco)

RACCORDO NUOVO SCALO MERCI - VERONA P.N.

TAVOLA 2

C.B.01	10.000 MQ	A.T.01	2.800 MQ
C.O.01	5.500 MQ	A.T.02	1.500 MQ
C.O.02	2.400 MQ	A.T.03	600 MQ
C.O.03	2.400 MQ	A.T.04	2.300 MQ
A.S.01	11.400 MQ	A.T.05	1.000 MQ
A.P.01	2.600 MQ	A.T.06	550 MQ
ARM.01	5.300 MQ		

CANTIERI		VIABILITÀ	
Simbolo	Descrizione	Simbolo	Descrizione
	C.B. - CANTIERE BASE		LINEA FERROVIARIA DI PROGETTO GALLERIA IN TRADIZIONALE
	C.O. - CANTIERE OPERATIVO		LINEA FERROVIARIA DI PROGETTO GALLERIA IN MECCANIZZATO TBM
	C.A. - CANTIERE DI ARMAMENTO		LINEA FERROVIARIA ESISTENTE
	A.T. - AREA TECNICA		AUTOSTRADA A22
	A.S. - AREA STOCCAGGIO		VIABILITÀ PRINCIPALE
	A.L. - AREA DI LAVORO		VIABILITÀ SECONDARIA
	AREA DI APPRODO PER BARCONI		VIABILITÀ DA ADEGUARE
	ACCESSO AI CANTIERI		PISTA DI CANTIERE
	FRONTE D'AVANZAMENTO IN GALLERIA		PROSPETTIVA FOTOGRAFICA

COMMITTENTE:

PROGETTAZIONE:

INFRASTRUTTURE FERROVIARIE STRATEGICHE DEFINITE DALLA LEGGE OBIETTIVO N. 443/01 e s.m.i.

U.O. SPECIALISTICA COSTRUZIONI - CANTIERIZZAZIONE

PROGETTO PRELIMINARE

LINEA AVIAC MILANO - VENEZIA
LOTTO FUNZIONALE TRATTA AVIAC VERONA-PADOVA

NODO AVIAC DI VERONA: INGRESSO EST

PROGETTO INFRASTRUTTURA

CANTIERIZZAZIONE
PLANIMETRIA DELLE AREE DI CANTIERE - TAV. 1 DI 3

SCALA: 1:2000

COMMESSA	LOTTO	FASE	ENTE	TIPO DOC.	OPERA/DISCIPLINA	PROGR.	REV.
IN0F	20	R	53	P6	CA0000	001	B

Rev.	Descrizione	Redatto	Data	Verificato	Data	Approvato	Data
B	Emissione esecutiva		04.17		04.17		04.17
A	Emissione esecutiva		10.16		10.16		10.16

File: INF38336CA000001_2_38REV3.DWG