

**LEGENDA:**

**TIPI DI PRESENZE ARCHEOLOGICHE**

- INSEDIAMENTO / ABITATO
- ◻ DOMUS / VILLA
- ◻ EDIFICIO CIVICO / PUBBLICO
- ◻ AREA SACRA / SANTUARIO
- ◻ CHIESA / CONVENTO / OSPEDALE
- ◻ FORNACE / STRUTTURE PRODUTTIVE
- ◻ TORRE / PORTA URBICA
- ◻ CASTELLO / FORTEZZA
- ◻ PONTE
- ◻ MAGLIA CENTURIALE RICOSTRUITA
- ◻ SOPRAVVIVENZA CENTURIAZIONE
- ◻ STRUTTURA MURARIA
- ◻ NECROPOLI
- ◻ TOMBA ISOLATA
- ◻ RIPOSTIGLIO
- ◻ AREA DI MATERIALI FITTILI E MATERIALE ARCHEOLOGICO VARIO
- ◻ MATERIALE SPORADICO
- ◻ AREALE NOTO DEI SITI
- ◻ AREALE DELLE SEGNALAZIONI DI RICOGNIZIONE (CONCENTRAZIONI DI MATERIALI FITTILI)
- ◻ STRADA IPOTIZZATA / STRADA CERTA
- ◻ TOPONIMO

**CODICE IDENTIFICATIVO DELLE PRESENZE**


YY = numero progressivo elemento

**CRONOLOGIA**

- YY ETÀ PREISTORICA
- YY ETÀ PROTOSTORICA
- YY ETÀ PREROMANA
- YY ETÀ ROMANA
- YY ETÀ MEDIEVALE
- YY ETÀ MODERNA
- YY PLURESTRATIFICATA

AREE SOGGETTE AL VINCOLO DEL PIANO REGOLATORE GENERALE (D. Lgs. 42 / 2004)

AREE DI INTERESSE ARCHEOLOGICO (D. Lgs. 42 / 2004, Art. 142, Lett. M)

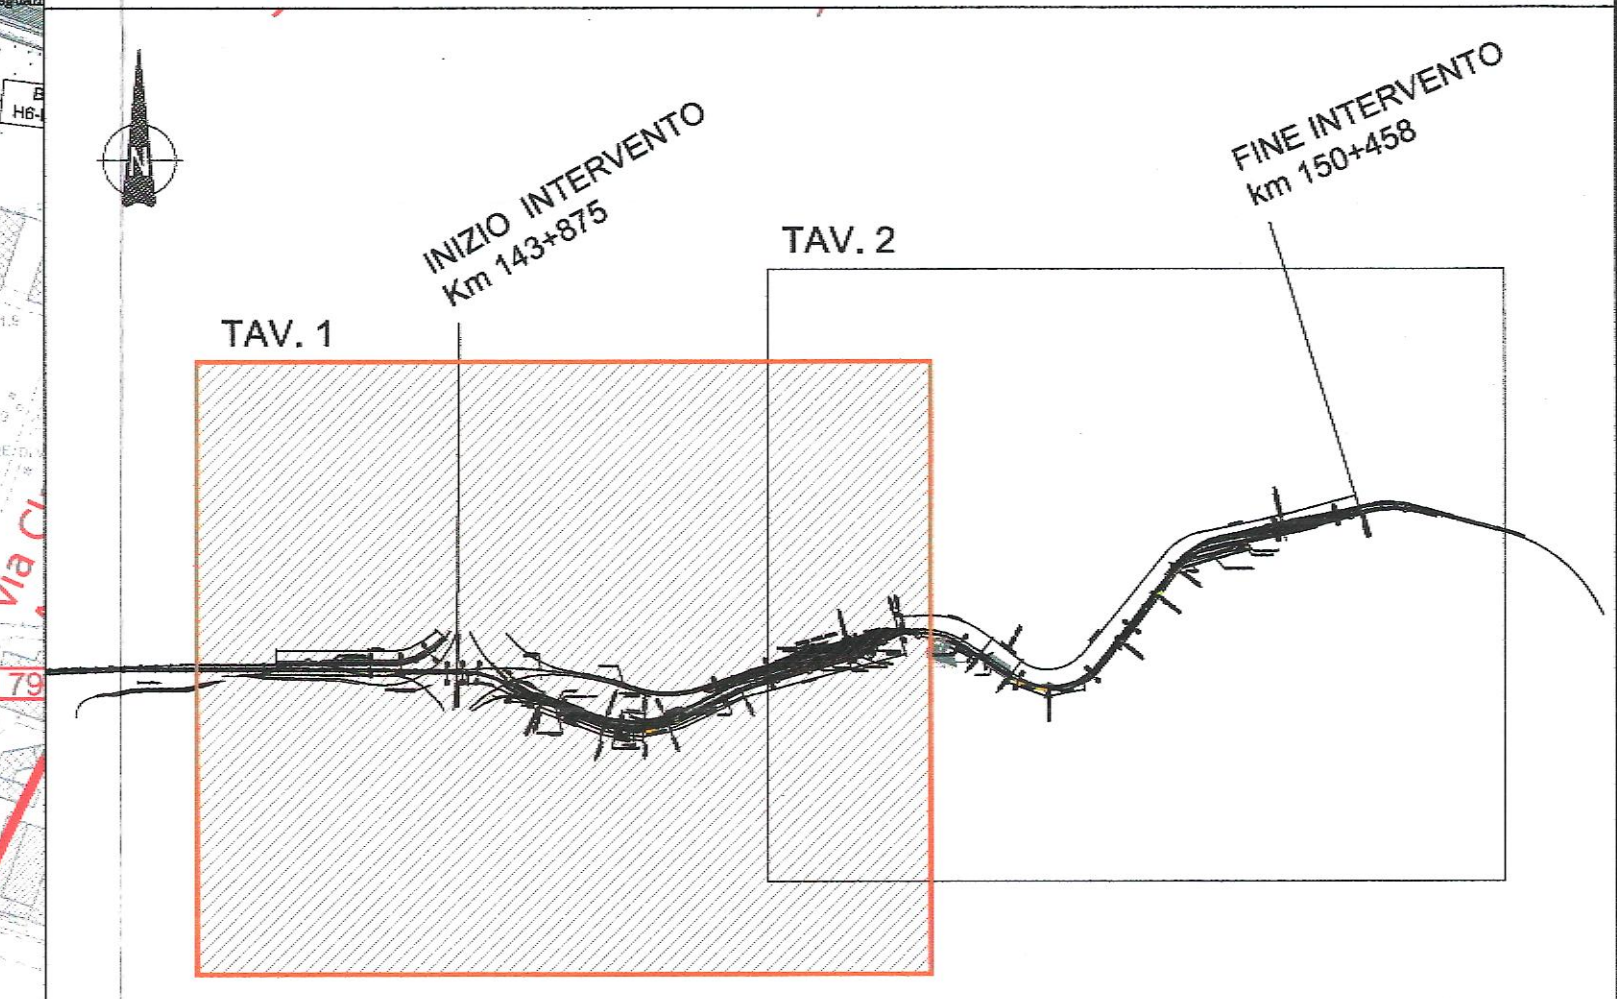

COMMITTENTE:

**RFI**  
**RETE FERROVIARIA ITALIANA**  
 GRUPPO FERROVIE DELLO STATO ITALIANE

PROGETTAZIONE:

**ITALFERR**  
 GRUPPO FERROVIE DELLO STATO ITALIANE

**INFRASTRUTTURE FERROVIARIE STRATEGICHE DEFINITE DALLA LEGGE OBIETTIVO N. 443/01 e s.m.i**

CUP: J41E9100000009

**U.O. ARCHITETTURA, AMBIENTE E TERRITORIO**

**PROGETTO PRELIMINARE**

**LINEA AV/AC MILANO - VENEZIA**  
**LOTTO FUNZIONALE TRATTA AV/AC VERONA-PADOVA**  
**NODO AV/AC DI VERONA: INGRESSO EST**

Carta delle presenze archeologiche - Tav. 1/2

SCALA: 1:5.000

COMMESSA	LOTTO	FASE	ENTE	TIPO DOC.	OPERA/DISCIPLINA	PROGR.	REV.	
INOF	20	R	22	N5	AH0001	001	B	
Rev.	Descrizione	Redatto	Data	Verificato	Data	Approvato	Data	Autorizzato
B	Emissione esecutiva	G.R.	giugno 2017	---	giugno 2017	---	giugno 2017	---

ITALFERR S.p.A.  
 Direzione Ambiente e Territorio  
 Direzione Verona  
 In. Edh.