

LEGENDA


IDENTIFICATIVO RICETTORE

	Numero riceettore fascia A / lato dispari Numero di piani del riceettore		Numero riceettore fascia A / lato pari Numero di piani del riceettore
	Numero riceettore fascia B / lato dispari Numero di piani del riceettore		Numero riceettore fascia B / lato pari Numero di piani del riceettore

SCALA CROMATICA DEI LIVELLI SONORI

	< 35 dBA
	35 - 40 dBA
	40 - 45 dBA
	45 - 50 dBA
	50 - 55 dBA
	55 - 60 dBA
	60 - 65 dBA
	65 - 70 dBA
	70 - 75 dBA
	75 - 80 dBA
	> 80 dBA

QUADRO D'UNIONE

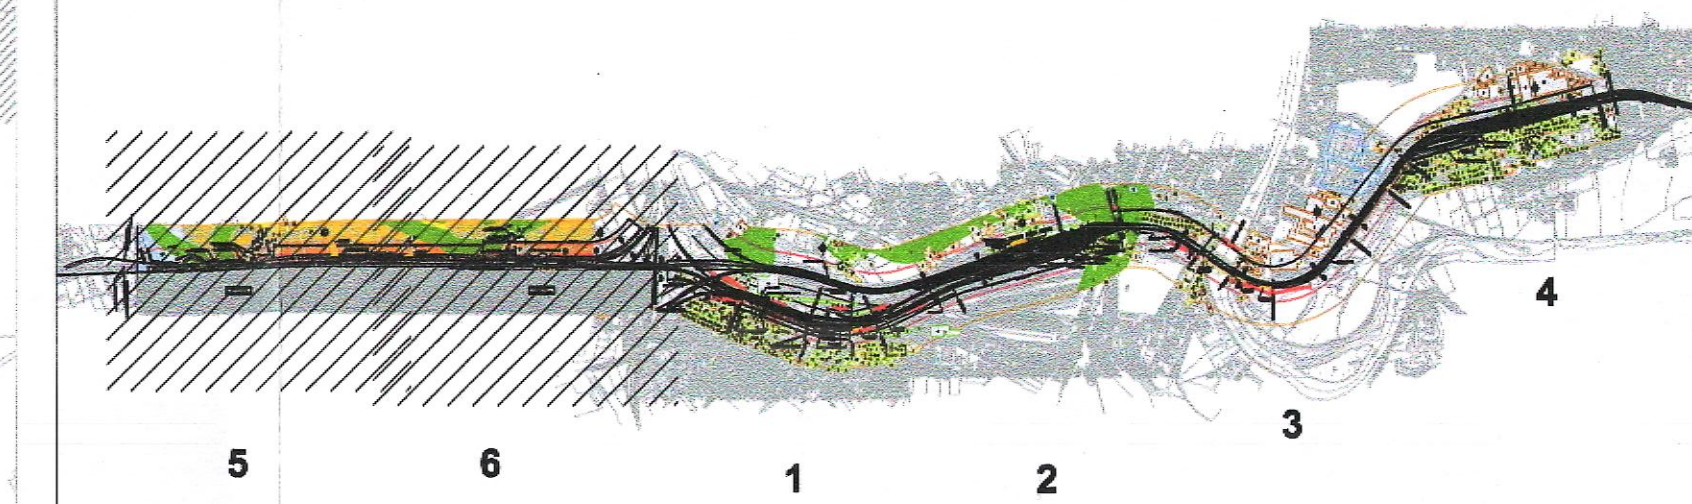

COMMITTENTE:

PROGETTAZIONE:

INFRASTRUTTURE FERROVIARIE STRATEGICHE DEFINITE DALLA LEGGE OBIETTIVO N. 443/01

U.O. INFRASTRUTTURE NORD

PROGETTO PRELIMINARE

LINEA AV/AC MILANO - VENEZIA
 LOTTO FUNZIONALE TRATTA AV/AC VERONA - PADOVA
 NODO AV/AC DI VERONA: INGRESSO EST
 STUDIO ACUSTICO
 MAPPA ACUSTICA DIURNA ANTE MITIGAZIONE

SCALA: 1:2000

COMMESSA	LOTTO	FASE	ENTE	TIPO DOC.	OPERA/DISCIPLINA	PROGR.	REV.
IN0F	20	R	26	N6	IM0006	017	A

Rev.	Descrizione	Redatto	Data	Verificato	Data	Approvato	Data	Autore/Rev.
A	Emisione esecutiva	[Signature]	Ottobre 2017	[Signature]	Ottobre 2017	[Signature]	Ottobre 2017	[Signature]

File: IN0F20R26PSIIM0006017A.dwg