

LEGENDA


IDENTIFICATIVO RICETTORE

- 1XXX P Numero riceitore fascia A / lato dispari  
Numero di piani del riceitore
- 2XXX P Numero riceitore fascia A / lato pari  
Numero di piani del riceitore
- 3XXX P Numero riceitore fascia B / lato dispari  
Numero di piani del riceitore
- 4XXX P Numero riceitore fascia B / lato pari  
Numero di piani del riceitore

SCALA CROMATICA DEI LIVELLI SONORI

- < 35 dBA
- 35 - 40 dBA
- 40 - 45 dBA
- 45 - 50 dBA
- 50 - 55 dBA
- 55 - 60 dBA
- 60 - 65 dBA
- 65 - 70 dBA
- 70 - 75 dBA
- 75 - 80 dBA
- > 80 dBA

QUADRO D'UNIONE

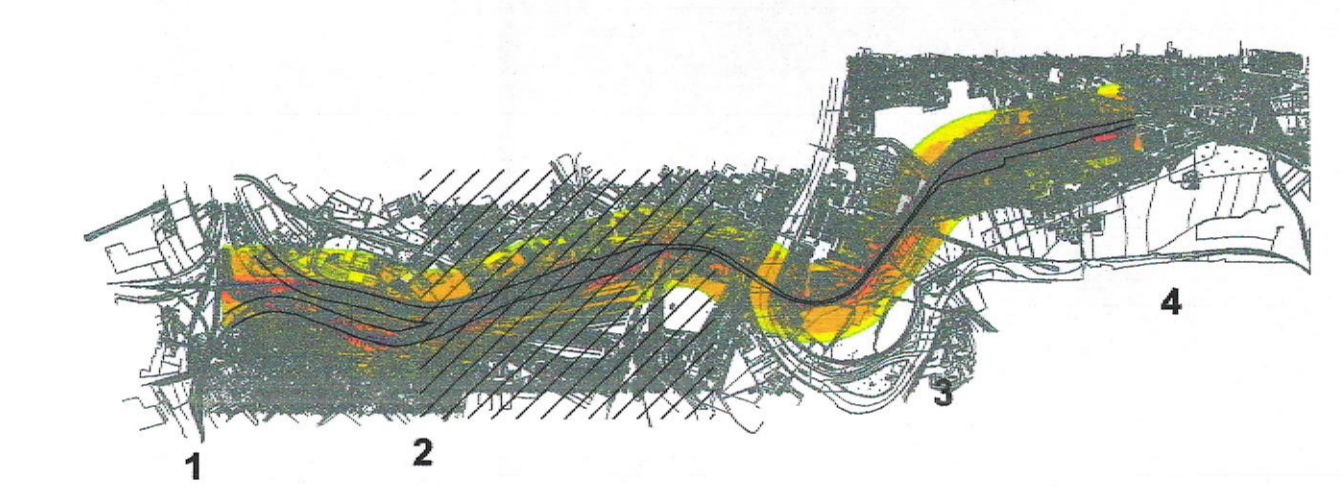

COMMITTENTE:  
**RFI**  
 RETE FERROVIARIA ITALIANA  
 GRUPPO FERROVIE DELLO STATO ITALIANO

PROGETTAZIONE:  
**ITAFERR**  
 GRUPPO FERROVIE DELLO STATO ITALIANO

**INFRASTRUTTURE FERROVIARIE STRATEGICHE DEFINITE  
 DALLA LEGGE OBIETTIVO N. 443/01**

**U.O. INFRASTRUTTURE NORD**  
**PROGETTO PRELIMINARE**  
**LINEA AVIAC MILANO - VENEZIA**  
**LOTTO FUNZIONALE TRATTA AVIAC VERONA - PADOVA**  
**NODO AVIAC DI VERONA: INGRESSO EST**  
**STUDIO ACUSTICO**  
**MAPPA ACUSTICA NOTTURNA ANTE MITIGAZIONE**

SCALA:  
**1:2000**

COMMESSA	LOTTO	FASE	ENTE	TIPO DOC.	OPERADISCIPLINA	PROGR.	REV.
IN0F	20	R	26	N6	IM0006	006	A

Rev.	Descrizione	Redatto	Data	Verificato	Data	Approvato	Data	Autorizzato Data
A	Consulenza incaricata	<i>[Signature]</i>	28/01/2016	<i>[Signature]</i>	28/01/2016	<i>[Signature]</i>	28/01/2016	28/01/2016

