

LEGENDA


IDENTIFICATIVO RICETTORE

- 1XXX P Numero ricevitore fascia A / lato dispari
Numero di piani del ricevitore
- 2XXX P Numero ricevitore fascia A / lato pari
Numero di piani del ricevitore
- 3XXX P Numero ricevitore fascia B / lato dispari
Numero di piani del ricevitore
- 4XXX P Numero ricevitore fascia B / lato pari
Numero di piani del ricevitore

SCALA CROMATICA DEI LIVELLI SONORI

- < 35 dBA
- 35 - 40 dBA
- 40 - 45 dBA
- 45 - 50 dBA
- 50 - 55 dBA
- 55 - 60 dBA
- 60 - 65 dBA
- 65 - 70 dBA
- 70 - 75 dBA
- 75 - 80 dBA
- > 80 dBA

QUADRO D'UNIONE

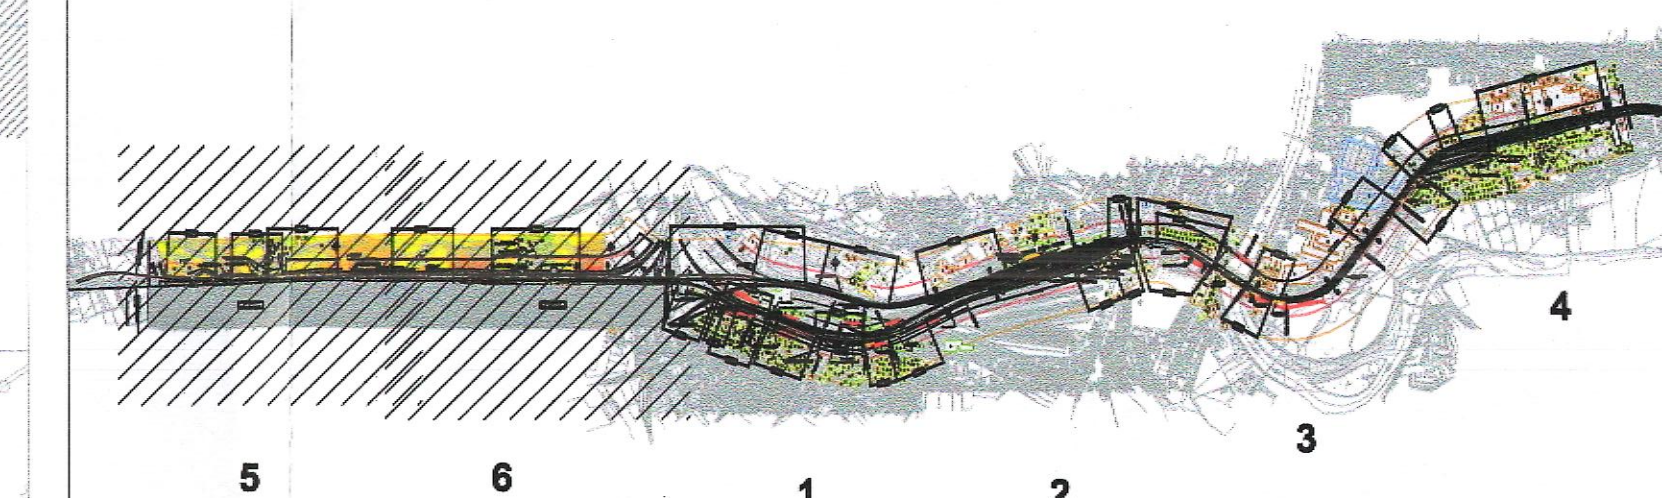

COMMITTENTE:



PROGETTAZIONE:



INFRASTRUTTURE FERROVIARIE STRATEGICHE DEFINITE
DALLA LEGGE OBIETTIVO N. 443/01

U.O. INFRASTRUTTURE NORD

PROGETTO PRELIMINARE
LINEA AV/AC MILANO - VENEZIA
LOTTO FUNZIONALE TRATTA AV/AC VERONA - PADOVA
NODO AV/AC DI VERONA: INGRESSO EST
STUDIO ACUSTICO
MAPPA ACUSTICA DIURNA POST MITIGAZIONE

SCALA:
1:2000

COMMESSA LOTTO FASE ENTE TIPO DOC. OPERA/DISCIPLINA PROG. REV.

INDF 20 R 26 N6 IM0006 019 A

Rev.	Descrizione	Redatto	Data	Verificato	Data	Approvato	Data	Autografo	Data
A	Elaborazione	M. B...	Giugno 2011	M. B...	Giugno 2011	[Firma]	Giugno 2011	[Firma]	Giugno 2011