

LEGENDA


IDENTIFICATIVO RICETTORE

- 1XXX
P Numero ricettore fascia A / lato dispari
Numero di piani del ricettore
- 2XXX
P Numero ricettore fascia A / lato pari
Numero di piani del ricettore
- 3XXX
P Numero ricettore fascia B / lato dispari
Numero di piani del ricettore
- 4XXX
P Numero ricettore fascia B / lato pari
Numero di piani del ricettore

SCALA CROMATICA DEI LIVELLI SONORI

- < 35 dBA
- 35 - 40 dBA
- 40 - 45 dBA
- 45 - 50 dBA
- 50 - 55 dBA
- 55 - 60 dBA
- 60 - 65 dBA
- 65 - 70 dBA
- 70 - 75 dBA
- 75 - 80 dBA
- > 80 dBA

QUADRO D'UNIONE

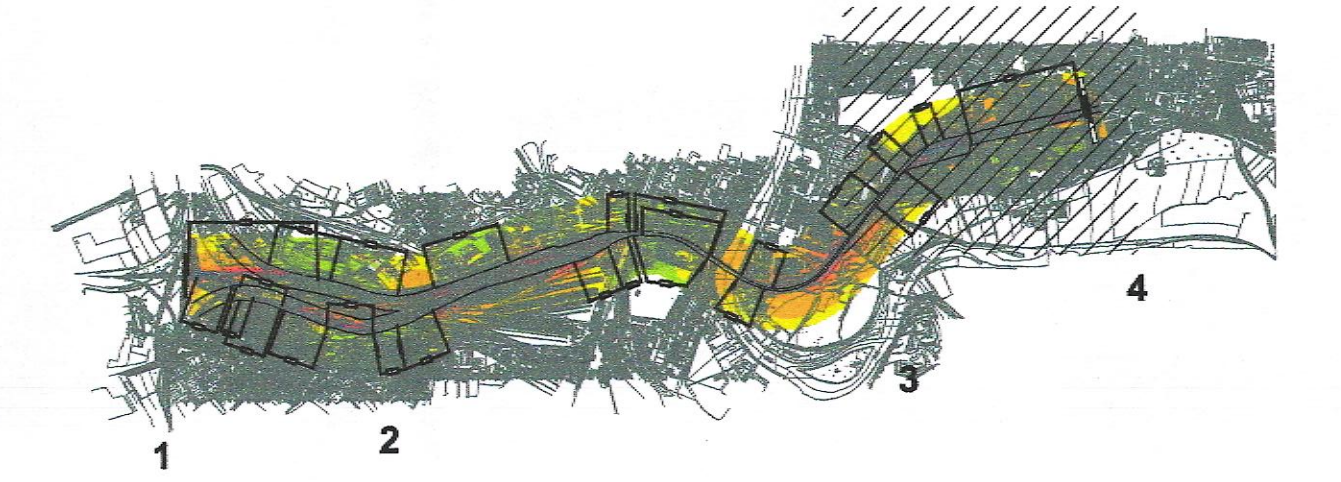

COMMITTENTE:



PROGETTAZIONE:



**INFRASTRUTTURE FERROVIARIE STRATEGICHE DEFINITE
DALLA LEGGE OBIETTIVO N. 443/01**

U.O. INFRASTRUTTURE NORD

PROGETTO PRELIMINARE

**LINEA AV/AC MILANO - VENEZIA
LOTTO FUNZIONALE TRATTA AV/AC VERONA - PADOVA
NODO AV/AC DI VERONA: INGRESSO EST**

**STUDIO ACUSTICO
MAPPA ACUSTICA NOTTURNA POST MITIGAZIONE**

SCALA:
1:2000

COMMESSA	LOTTO	FASE	ENTE	TIPO DOC.	OPERA/DISCIPLINA	PROGR.	REV.
INF	20	R	26	NG	IM0006	016	A

Rev.	Descrizione	Redatto	Data	Verificato	Data	Approvato	Data	Autorizzato Data
A	Estensione tavola